



# 2-р давхрын агаар сэлгэлтийн системийн байгуулалт М1:100 (Блок-2)

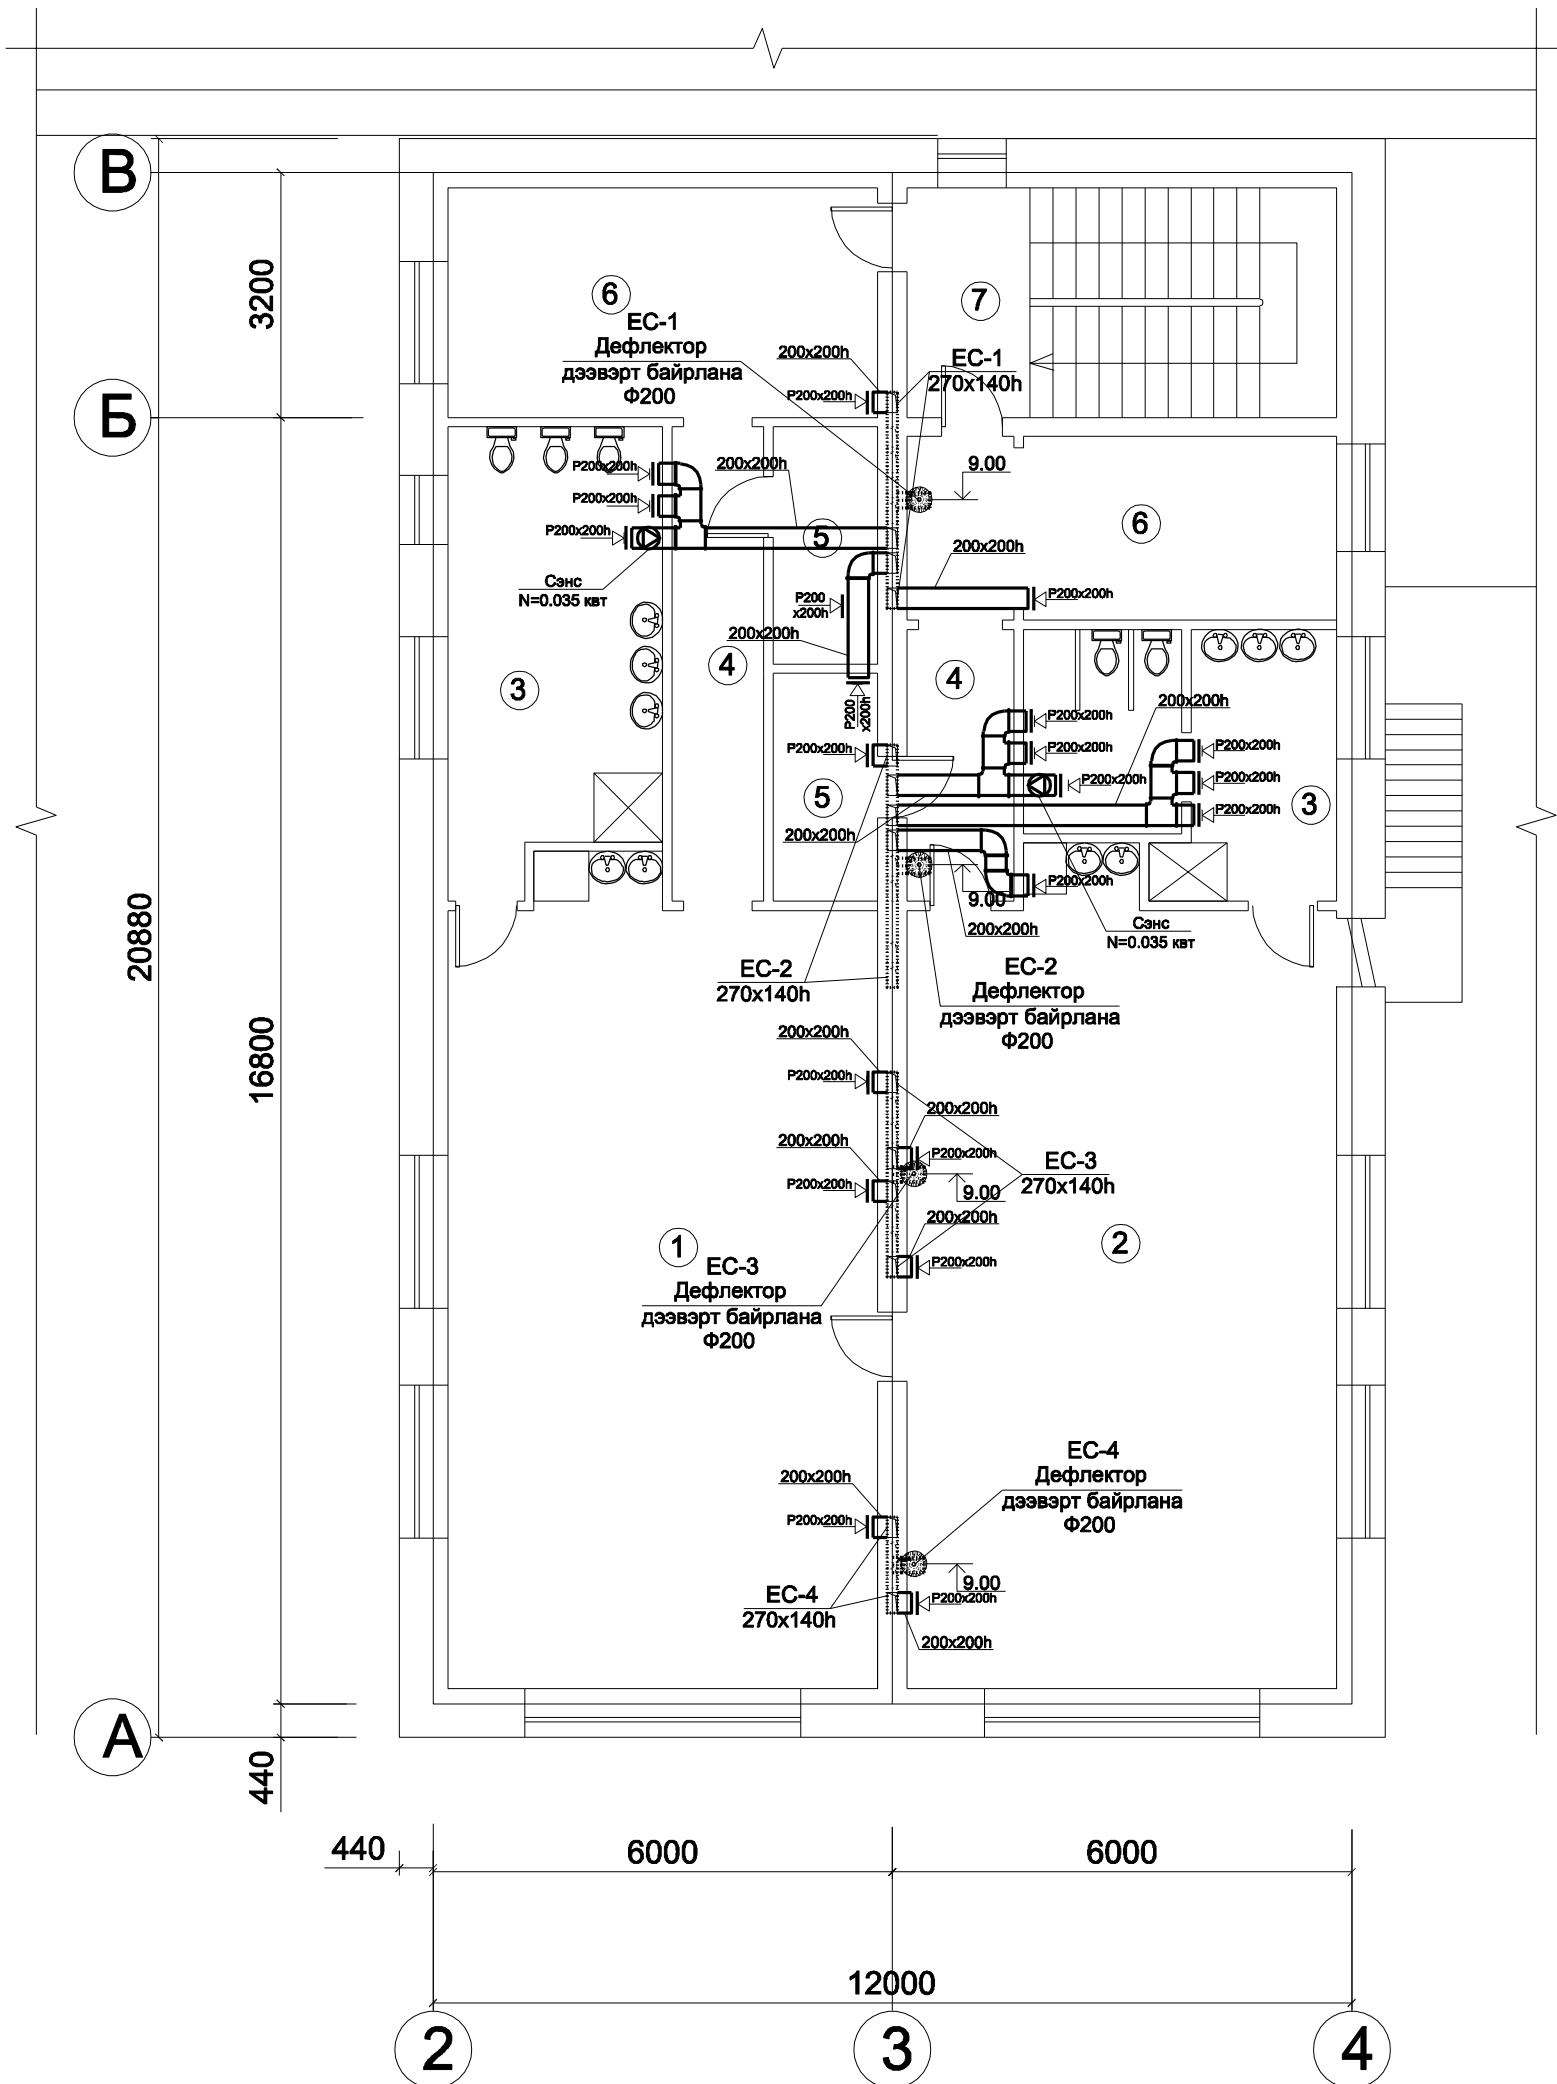

**Өрөөний тодорхойлолт /Блок-2/**

Д/д	Өрөөний нэрс	t, °C
1	Анги	23
2	Анги	23
3	Ариун цэврийн өрөө	25
4	Хонгил	18
5	Орны дэвсгэрийн өрөө	18
6	Хувцас солих, хүлээн авах	18
7	Шатны хонгил	16

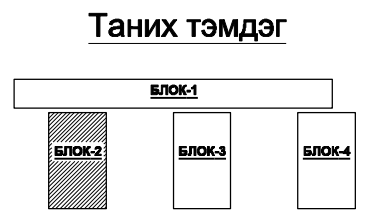

	Дархан-Уул аймаг, Дархан сум, 7-р цэцэрлэгийн барилгын агаар сэлгэлтийн системийн засвар		ХАС				
	Захирал	Н.Эрдэнэбаяр	2-р давхрын агаар сэлгэлтийн системийн байгуулалт (Блок-2)		Масштаб: 1:100		
	Инженер	О.Батцоож			Үе шат	Хуудас	Бүх хууд
Гүйцэтгэсэн	О.Батцоож	ЕГ шифр:	А3	8	17		