



1-р давхрын агаар сэлгэлтийн системийн байгуулалт М1:100 (Блок-3)

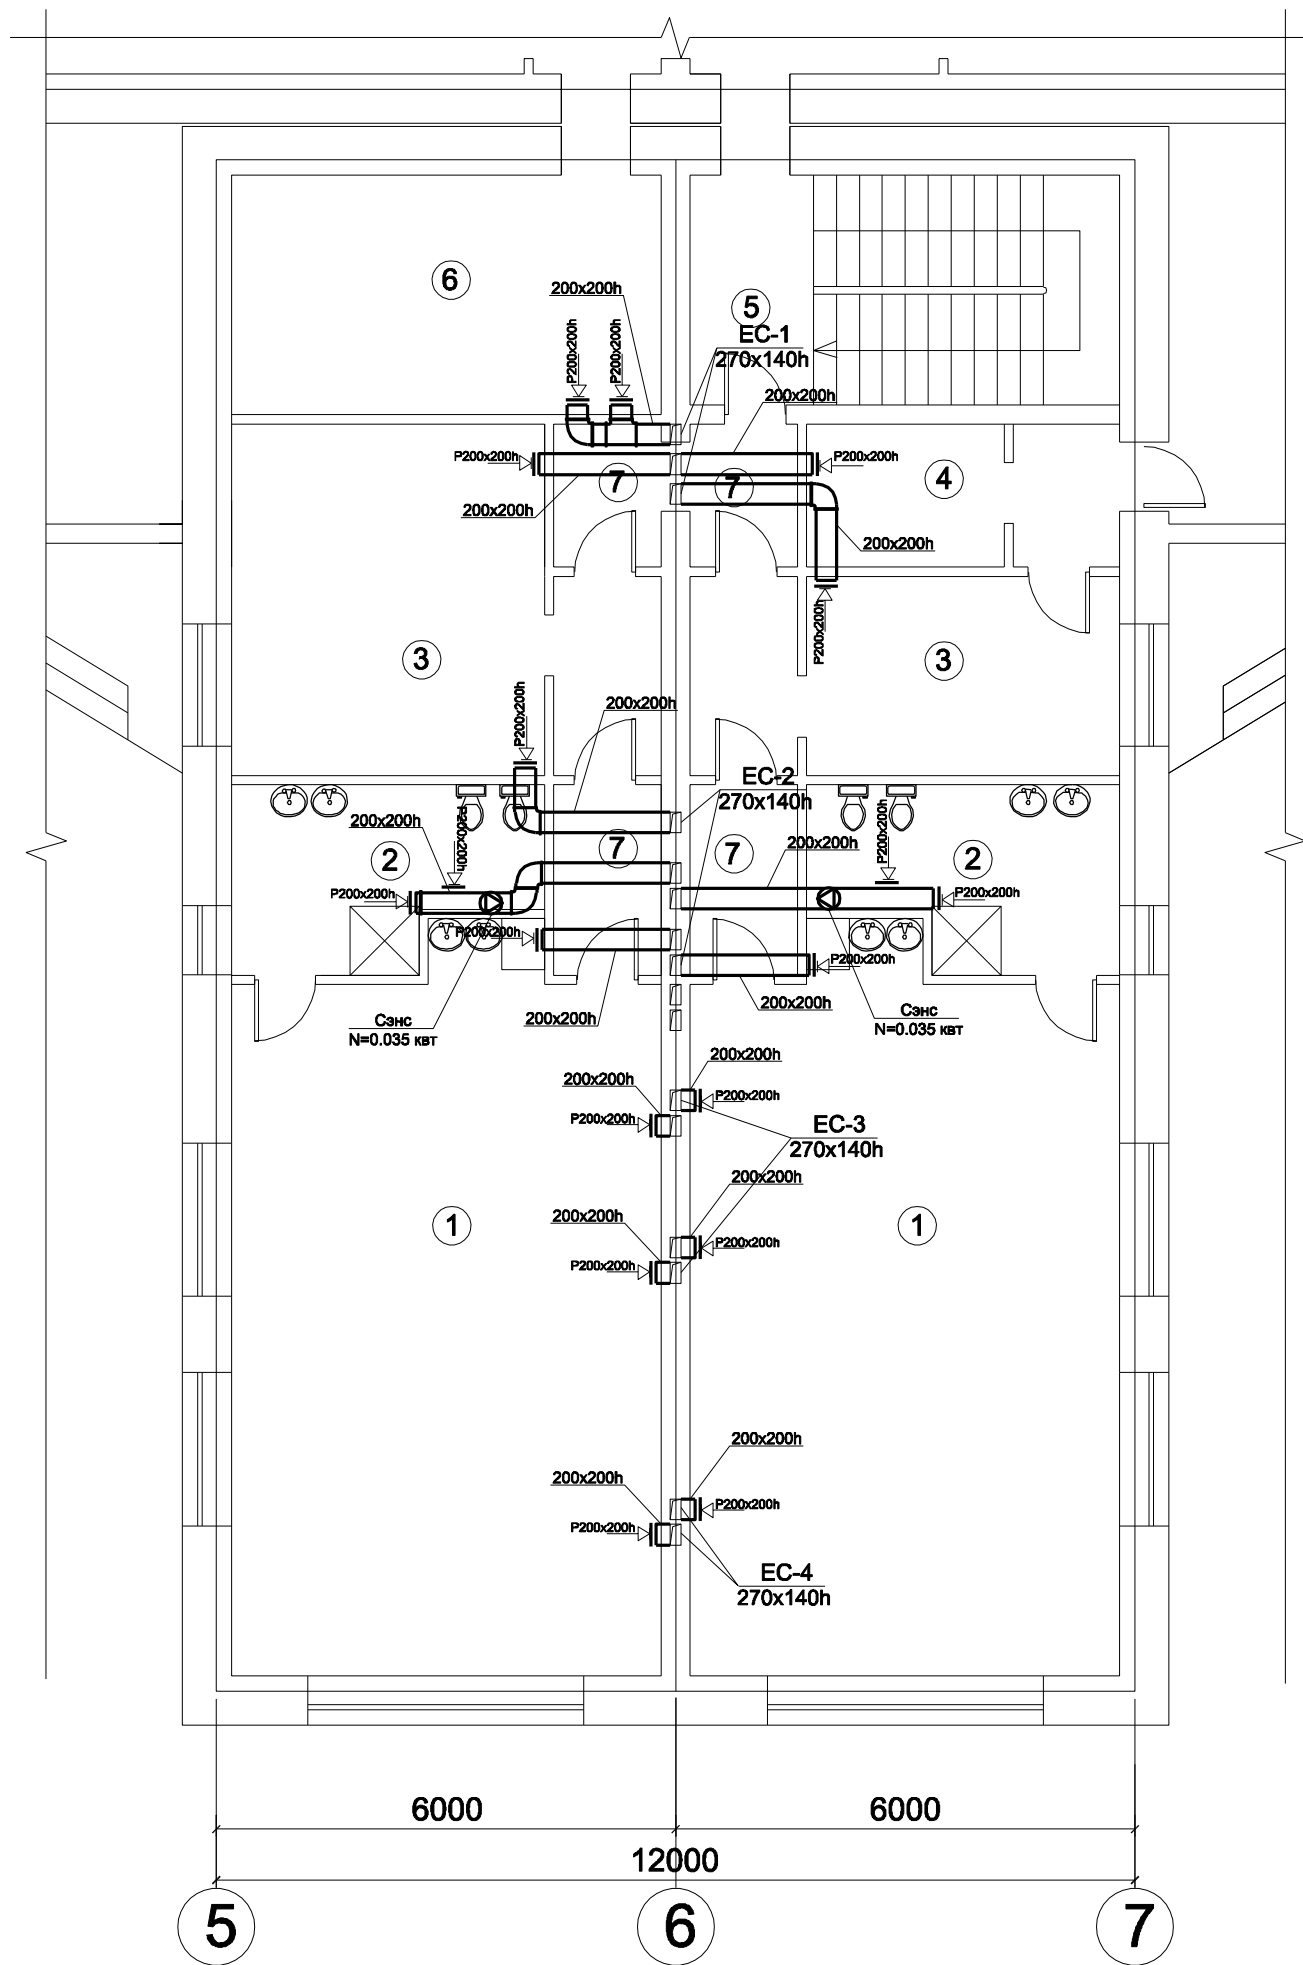

Өрөөний тодорхойлолт /Блок-3/

Д/д	Өрөөний нэрс	t, °C
1	Анги	23
2	Ариун цэврийн өрөө	23
3	Хувцас солих, хүлээн авах	25
4	Орны дэвсгэрийн өрөө	18
5	Шатны хонгил	16
6	Дулааны узель	18
7	Коридор	18

Таних тэмдэг

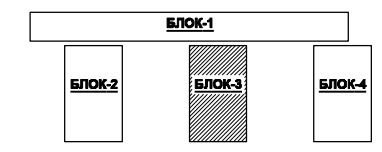

	Дархан-Уул аймаг, Дархан сум, 7-р цэцэрлэгийн барилгын агаар сэлгэлтийн системийн засвар		ХАС			
	Захирал	Н.Эрдэнэбаяр	1-р давхрын агаар сэлгэлтийн системийн байгуулалт (Блок-3)	Масштаб: 1:100		
	Инженер	О.Батцоож		Үе шат	Хуудас	Бүх хууд
Гүйцэтгэсэн	О.Батцоож	ЕГ шифр:	А3	9	17	