



# 1-р давхрын агаар сэлгэлтийн системийн байгуулалт М1:100 (Блок-4)

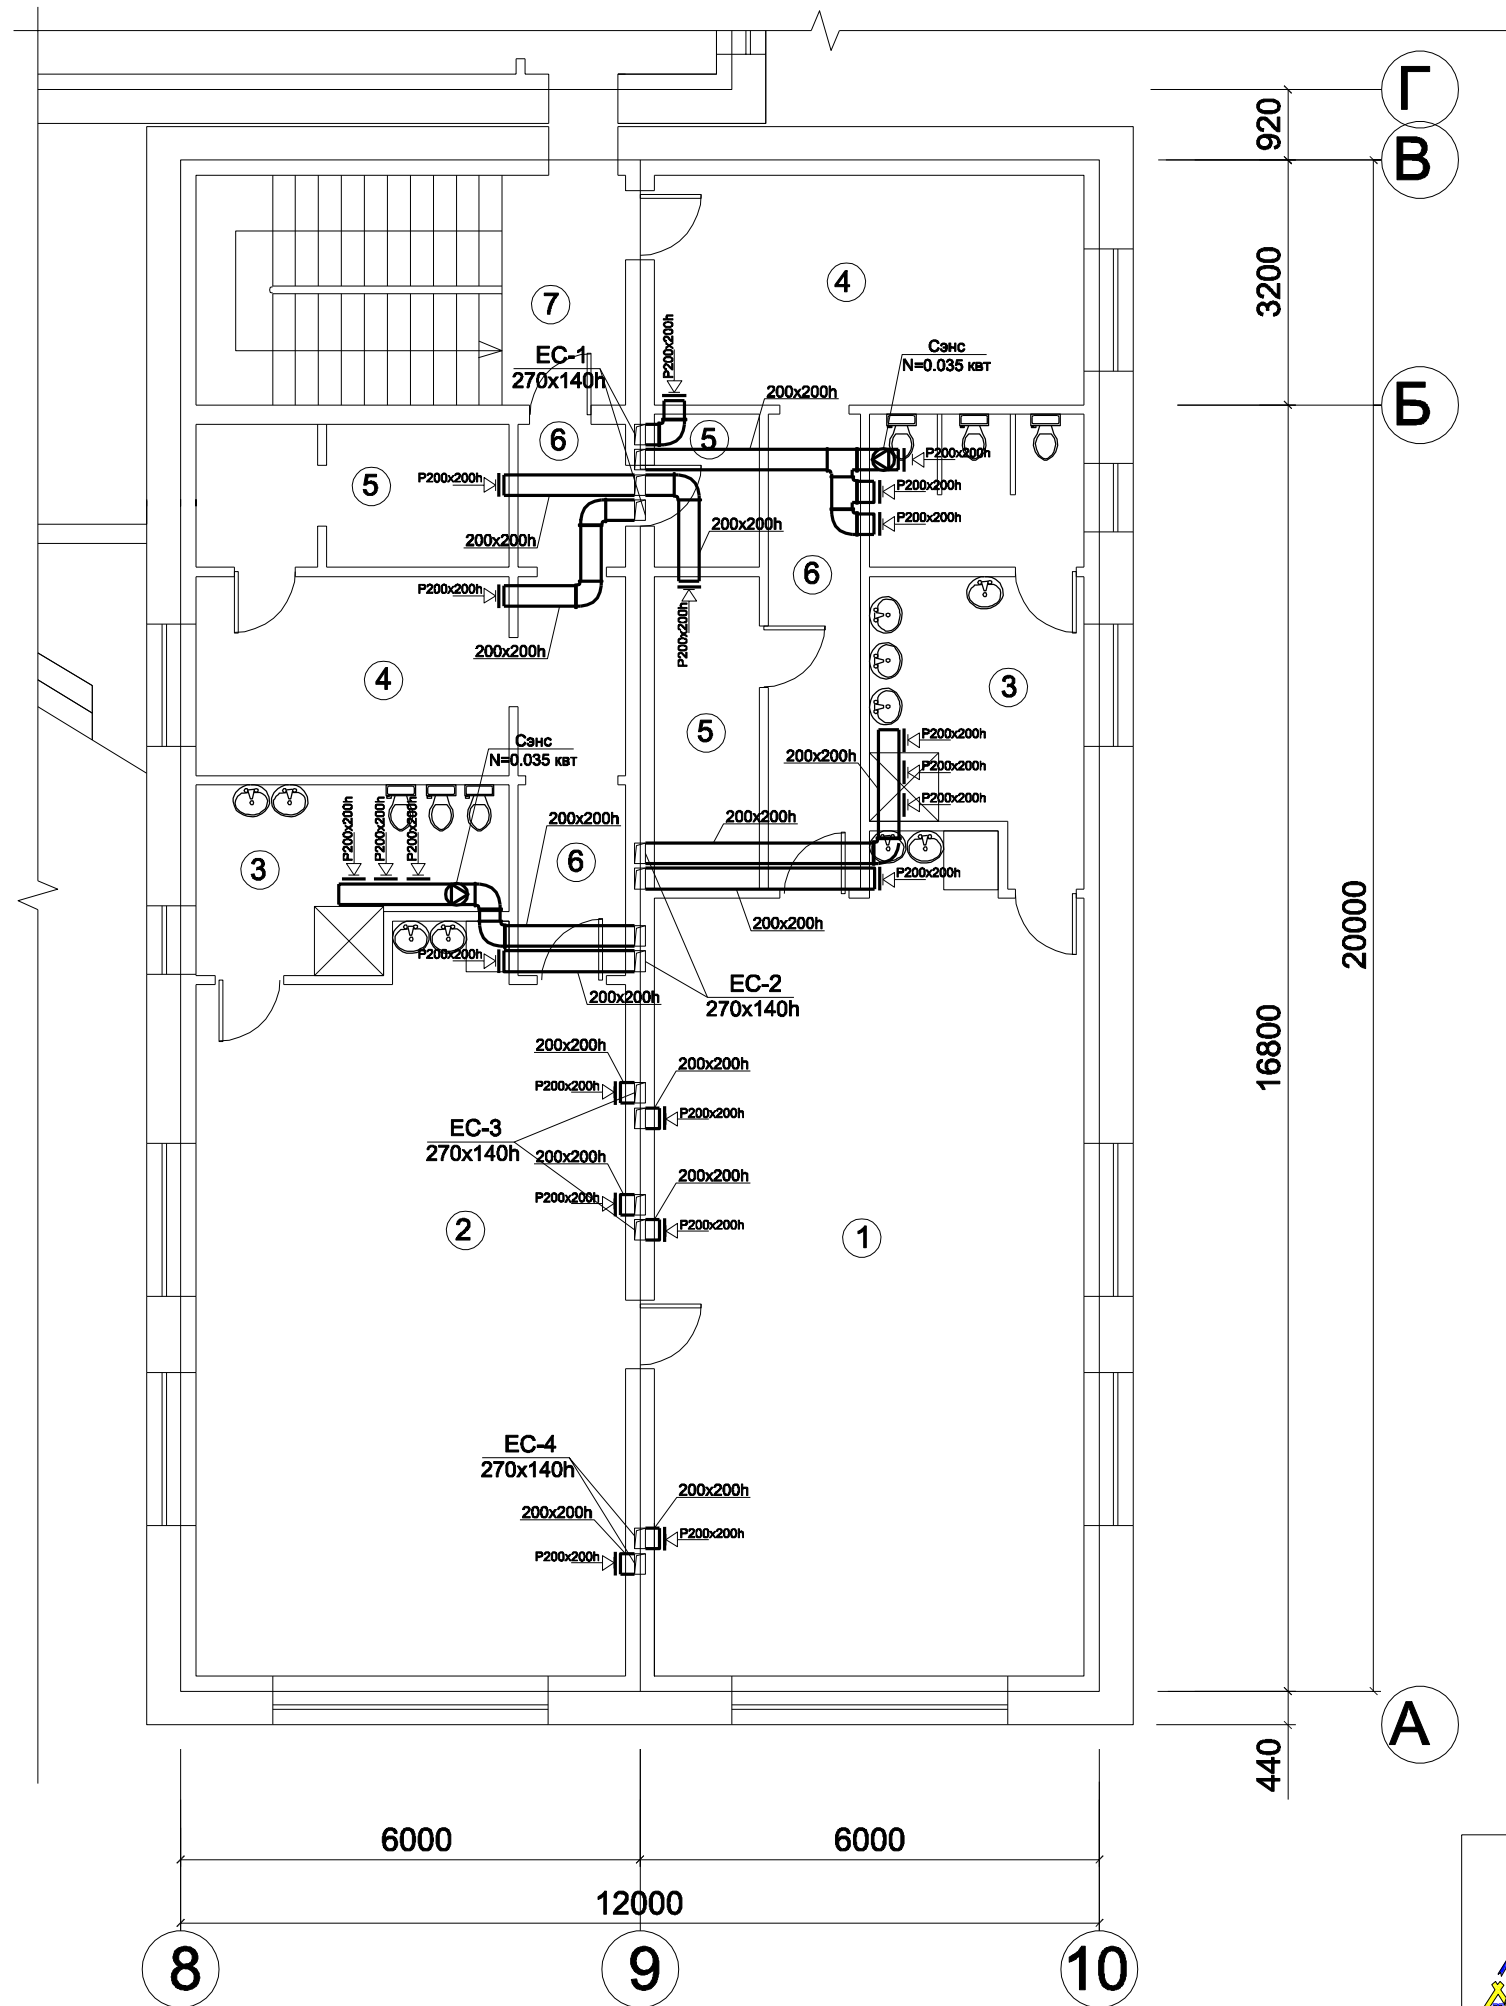

**Өрөөний тодорхойлолт /Блок-4/**

Д/д	Өрөөний нэрс	t, °C
1	Анги	23
2	Анги	23
3	Ариун цэврийн өрөө	25
4	Хувцас солих, хүлээн авах	18
5	Архив	18
6	Коридор	18
7	Шатны хонгил	16

**Таних тэмдэг**

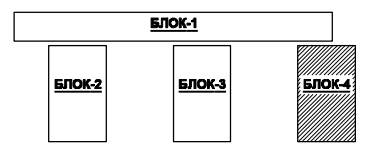

	Дархан-Уул аймаг, Дархан сум, 7-р цэцэрлэгийн барилгын агаар сэлгэлтийн системийн засвар		ХАС			
	Захирал	Н.Эрдэнэбаяр	1-р давхрын агаар сэлгэлтийн системийн байгуулалт (Блок-4)	Масштаб: 1:100		
	Инженер	О.Батцоож		Үе шат	Хуудас	Бүх хууд
Гүйцэтгэсэн	О.Батцоож	ЕГ шифр:	A3	11	17	