
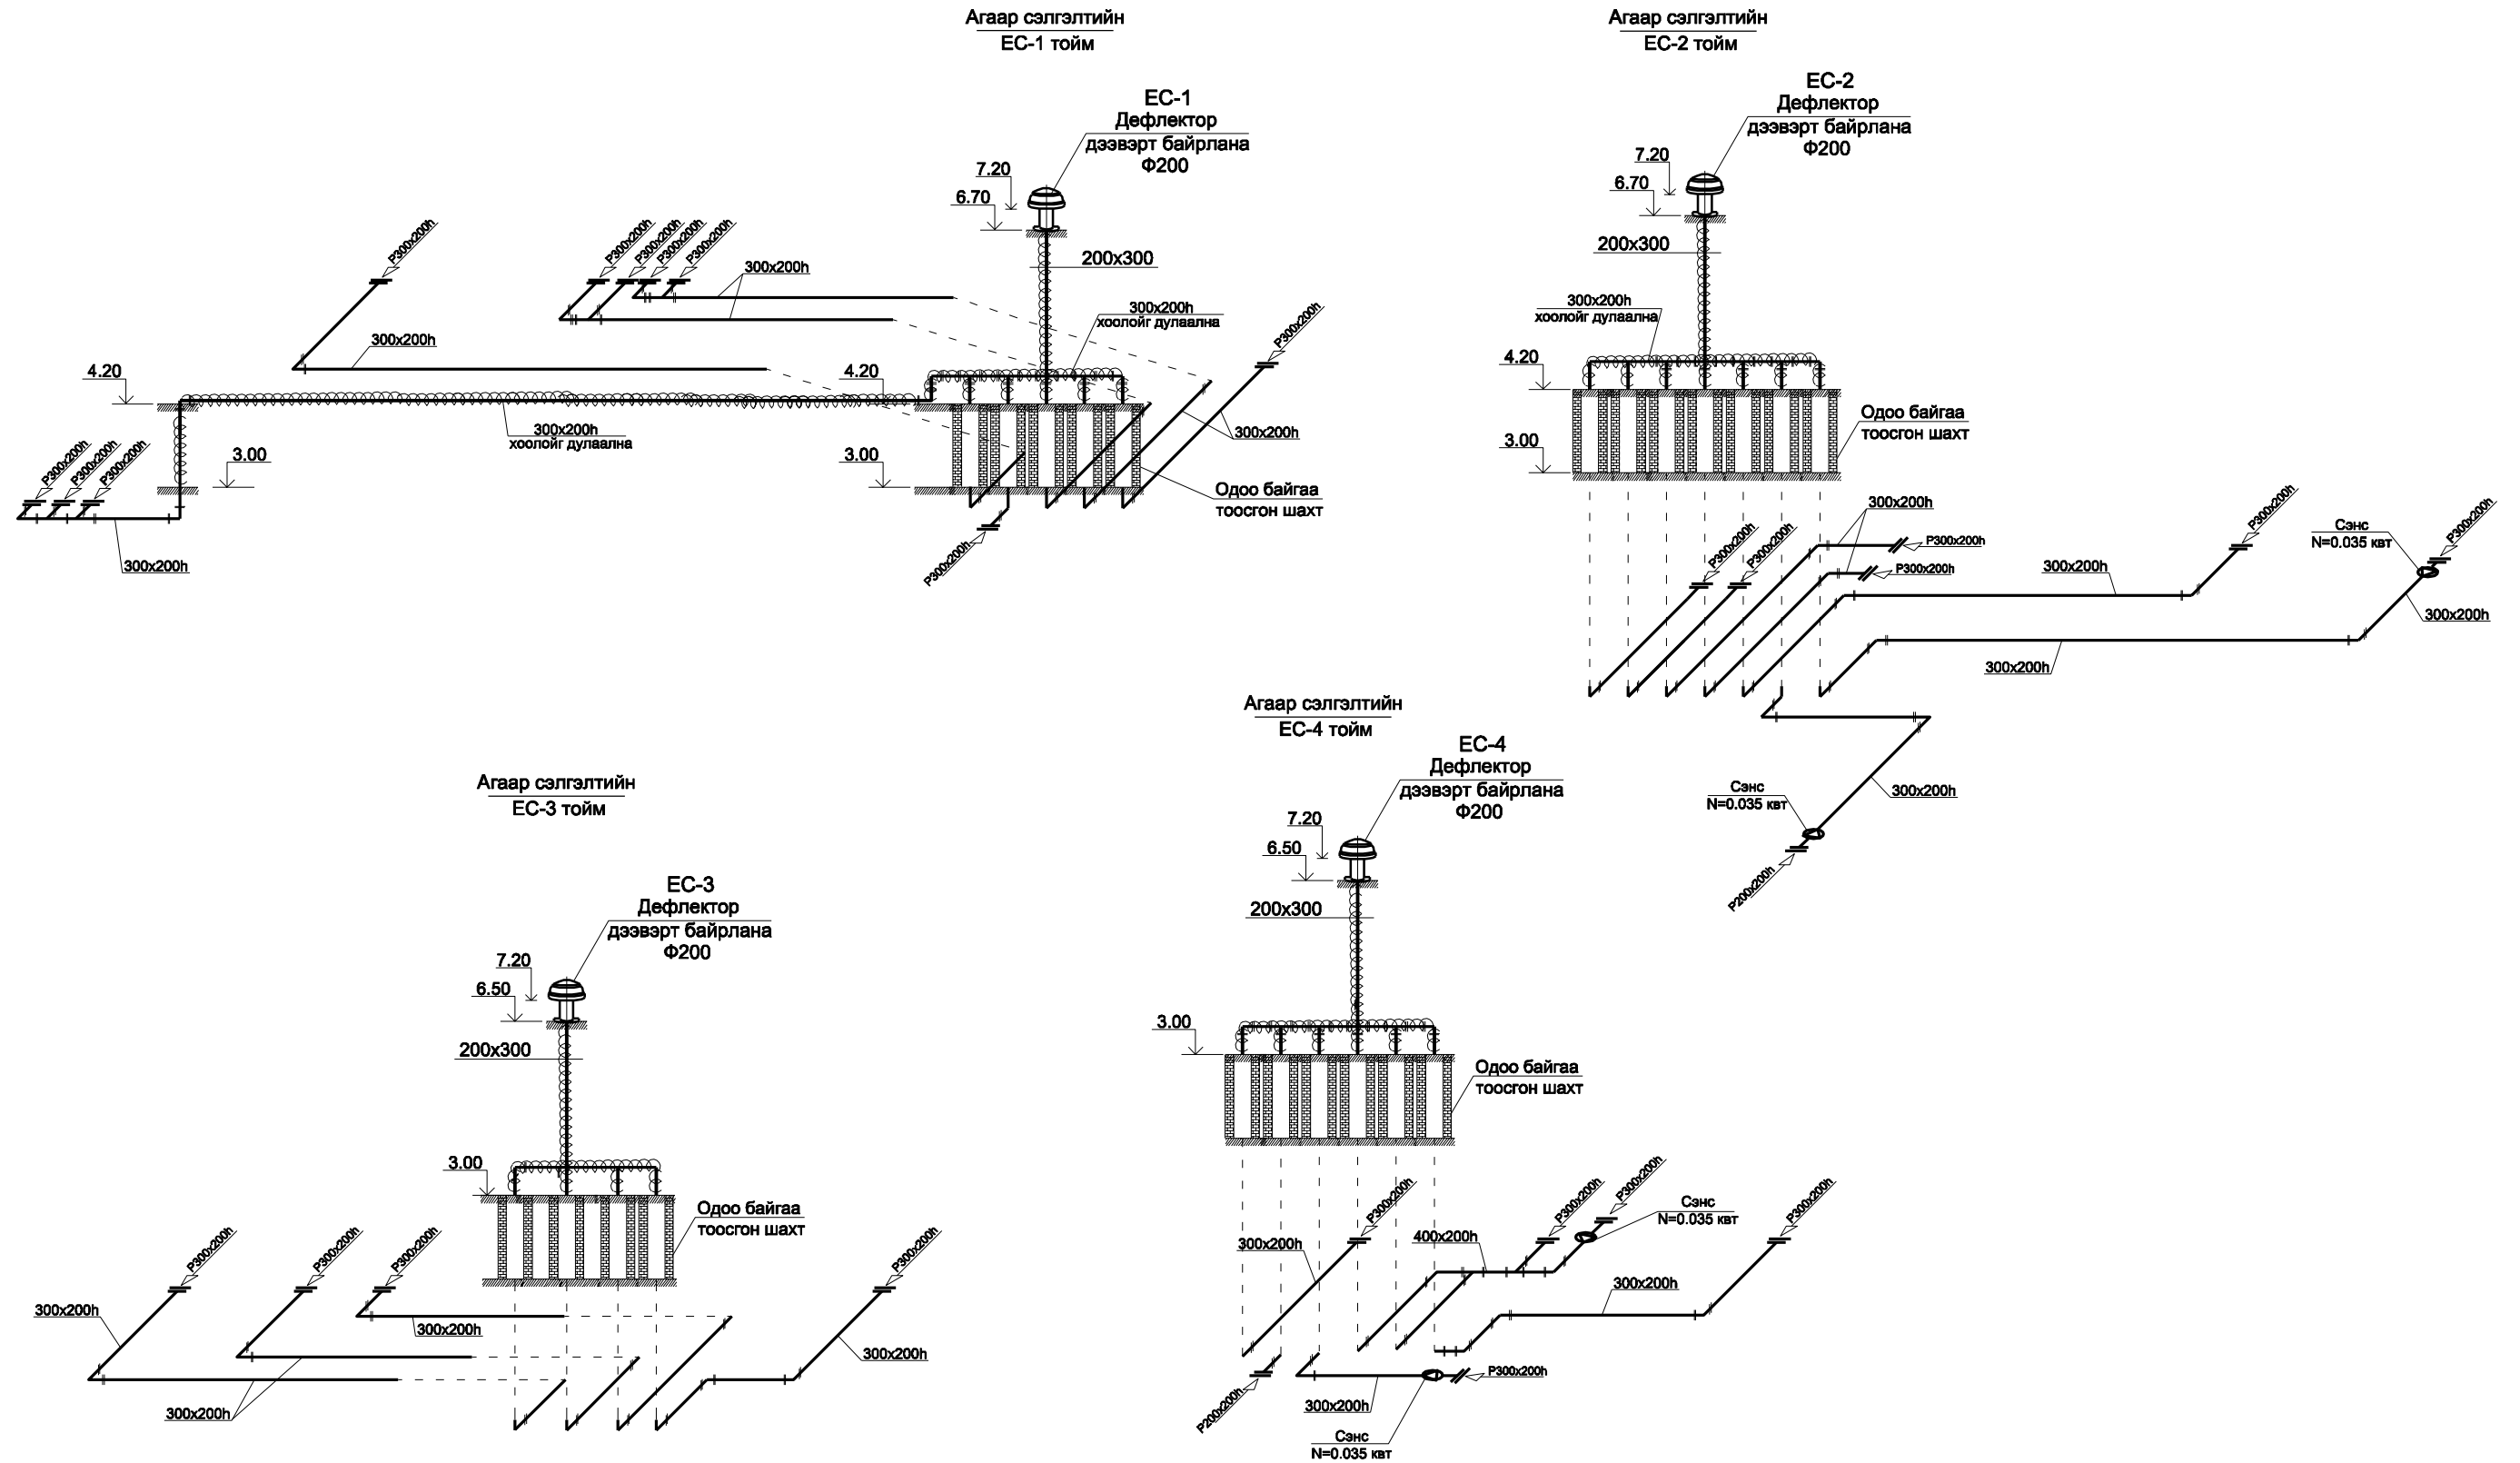


Агаар сэлгэлтийн системийн тойм М1:100 (Блок-1)

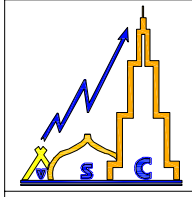

	Дархан-Уул аймаг, Дархан сум, 7-р цэцэрлэгийн барилгын агаар сэлгэлтийн системийн засвар		ХАС			
	Захирал	Н.Эрдэнэбаяр	Агаар сэлгэлтийн системийн тойм (Блок-1)			
	Инженер	О.Батцоож				
Гүйцэтгэсэн	О.Батцоож	ЕГ шифр:	Масштаб: 1:100	Үе шат	Хуудас	Бүх хууд
			А3	13	17	