



# Агаар сэлгэлтийн системийн тойм М1:100 (Блок-2)


Агаар сэлгэлтийн  
ЕС-1 тойм

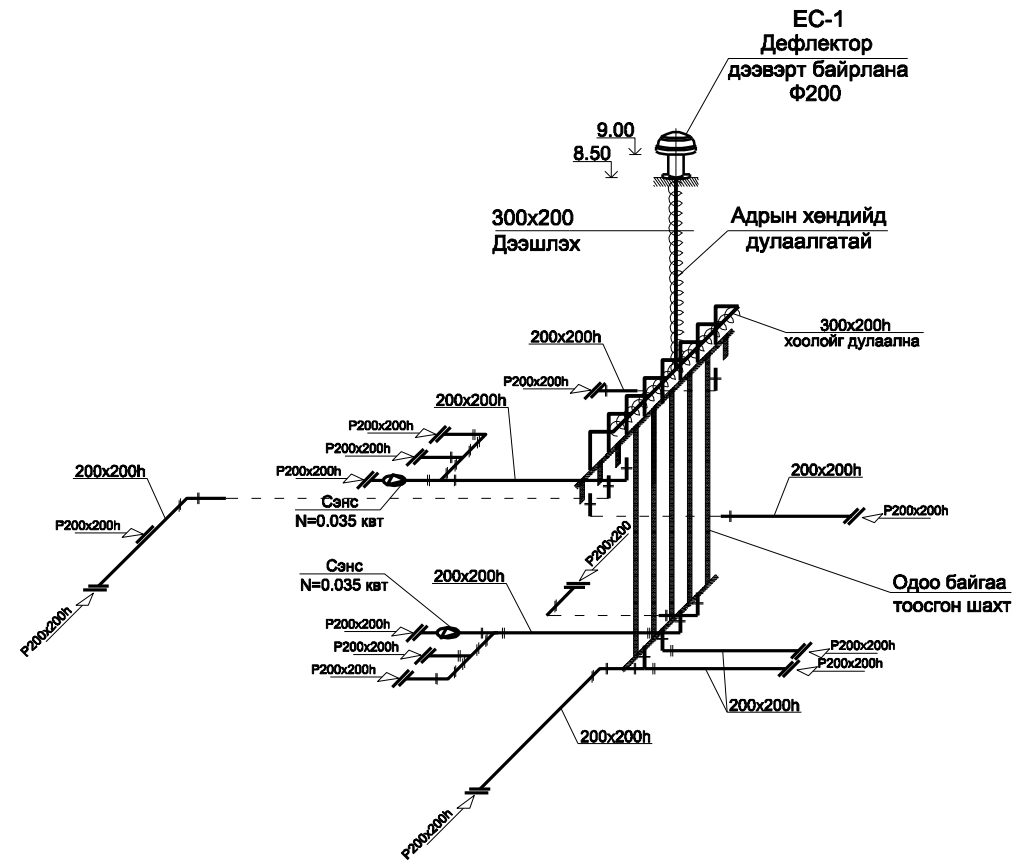


Агаар сэлгэлтийн  
ЕС-2 тойм

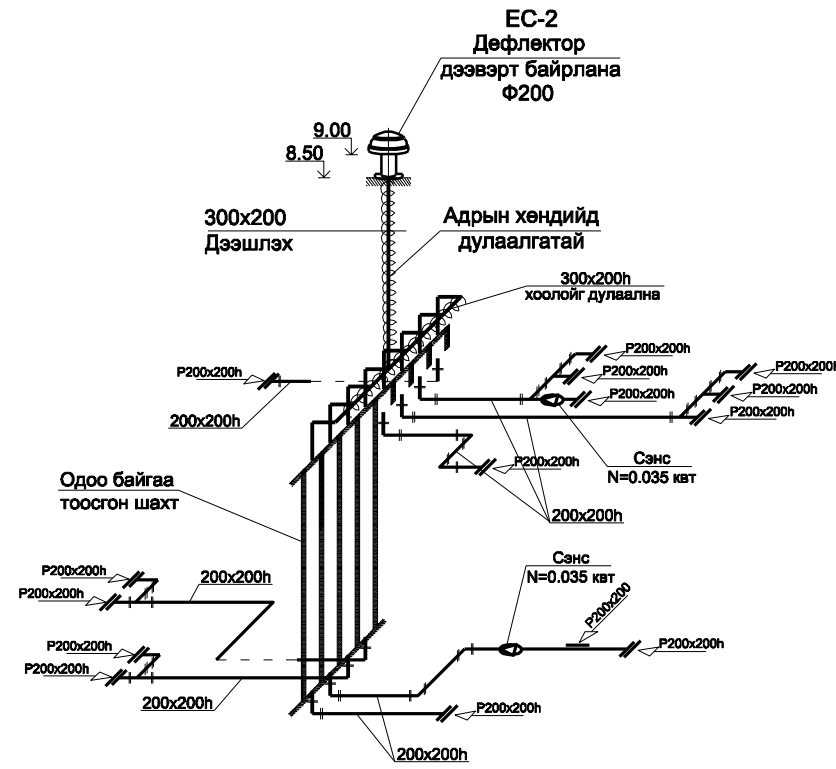


Агаар сэлгэлтийн  
ЕС-3 тойм

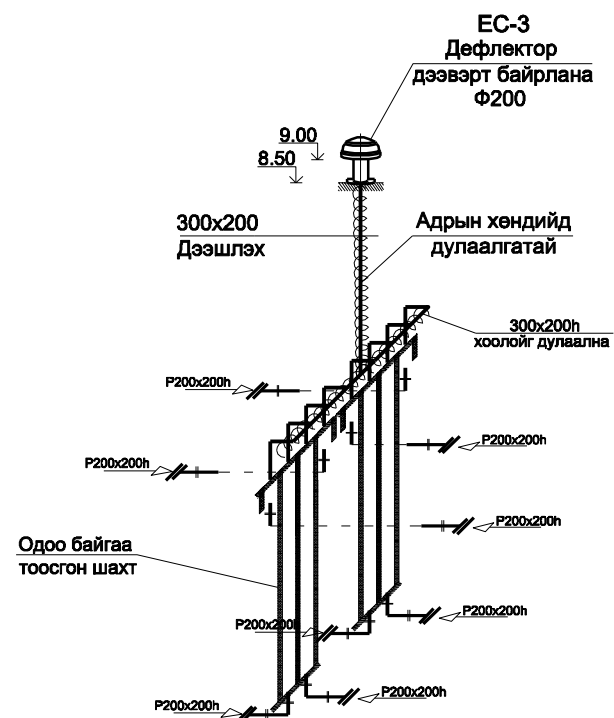

Агаар сэлгэлтийн  
ЕС-4 тойм

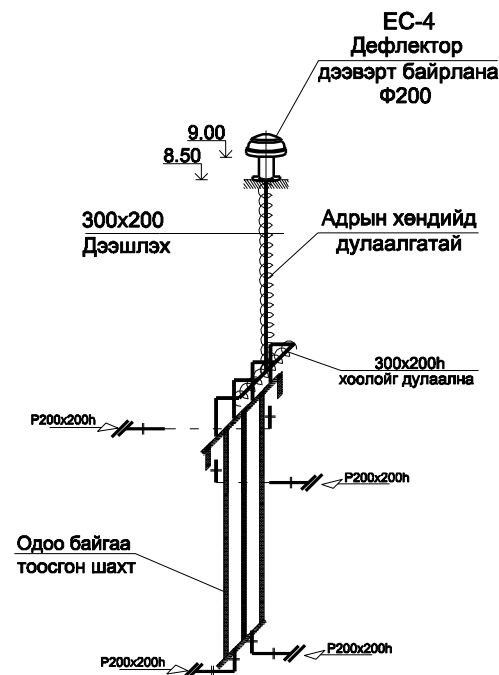
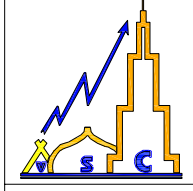
|   |   |              |  |        |                |
|---|---|--------------|--|--------|----------------|
|  | Дархан-Уул аймаг, Дархан сум,<br>7-р цэцэрлэгийн барилгын агаар сэлгэлтийн системийн засвар |              | ХАС                                      |        |                |
|   | Захирал   | Н.Эрдэнэбаяр | Агаар сэлгэлтийн системийн тойм (Блок-2) |        | Масштаб: 1:100 |
|   | Инженер   | О.Батцоож    | Үе шат                                   | Хуудас | Бүх хууд       |
|   | Гүйцэтгэсэн   | О.Батцоож    | ЕГ шифр:                                 | А3     | 14 17          |