
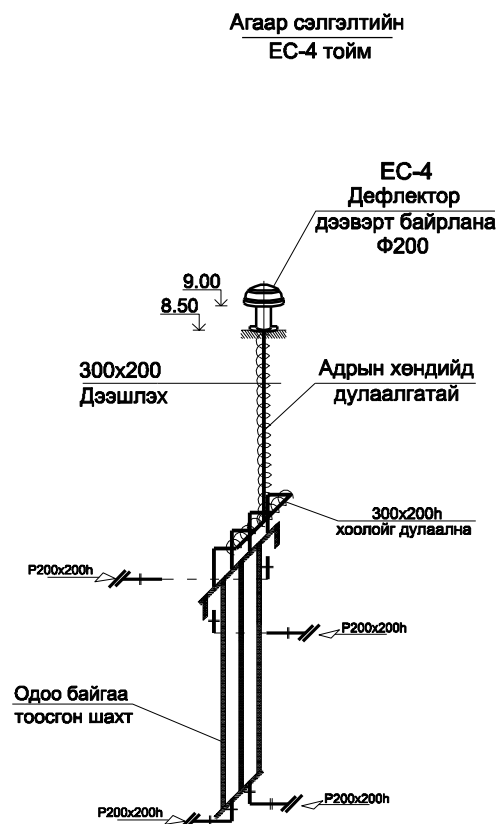
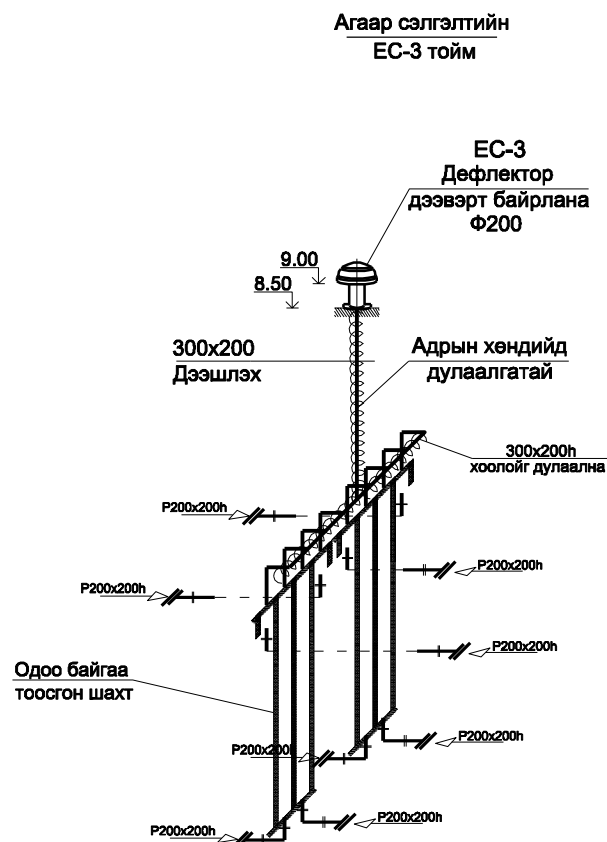
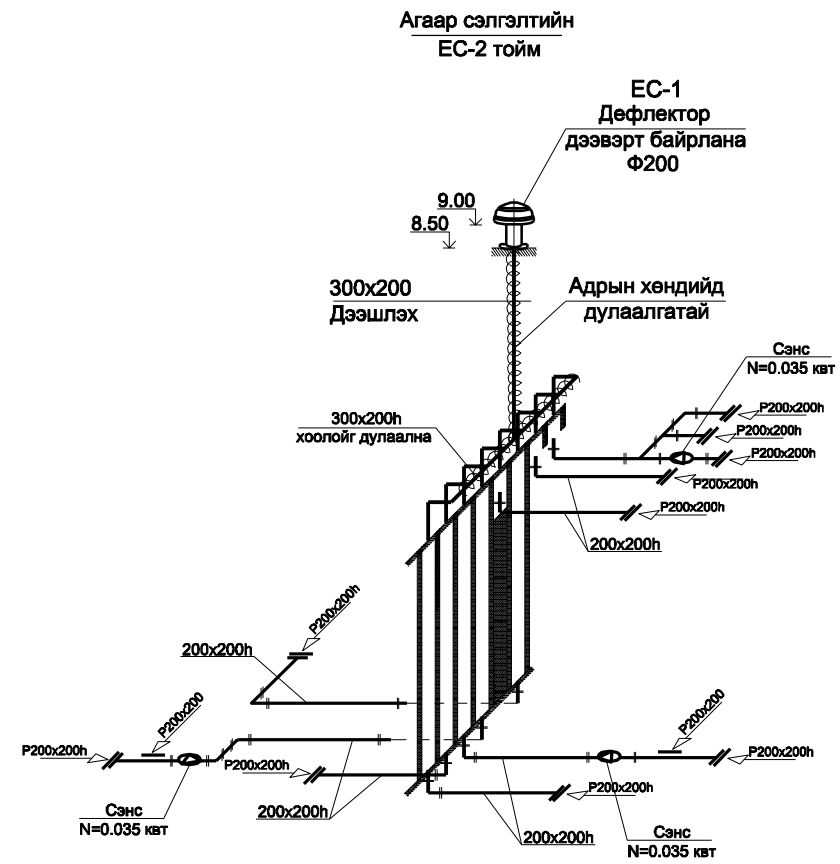



Агаар сэлгэлтийн системийн тойм М1:100 (Блок-3)

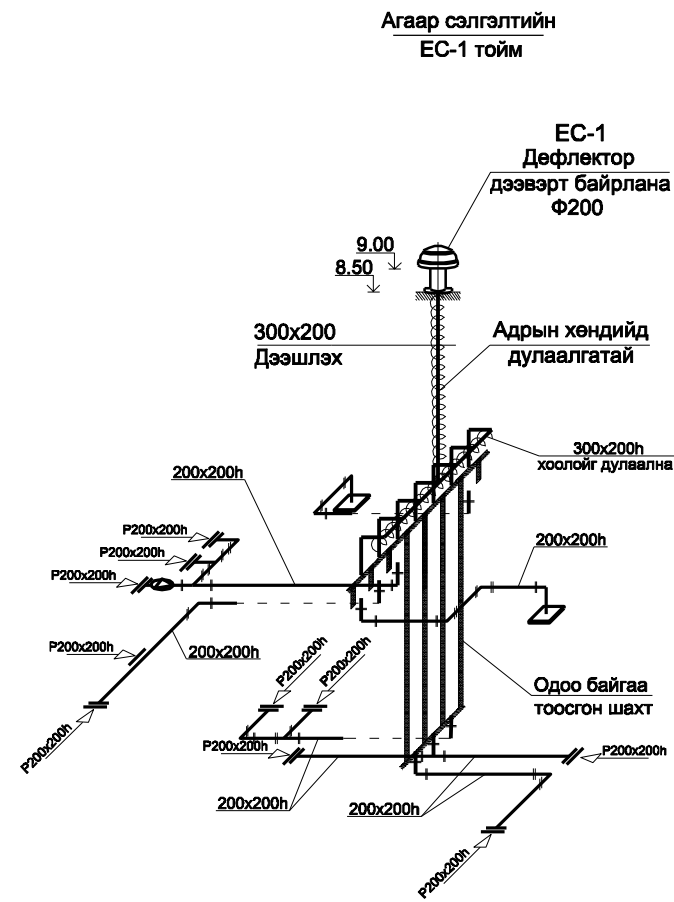

	Дархан-Уул аймаг, Дархан сум, 7-р цэцэрлэгийн барилгын агаар сэлгэлтийн системийн засвар		ХАС		
	Захирал	Н.Эрдэнэбаяр	Агаар сэлгэлтийн системийн тойм (Блок-3)		Масштаб: 1:100
	Инженер	О.Батцоож	Үе шат	Хуудас	Бүх хууд
	Гүйцэтгэсэн	О.Батцоож	А3	15	17
			ЕГ шифр:		