



Агаар сэлгэлтийн системийн тойм М1:100 (Блок-4)


Агаар сэлгэлтийн
EC-1 тойм

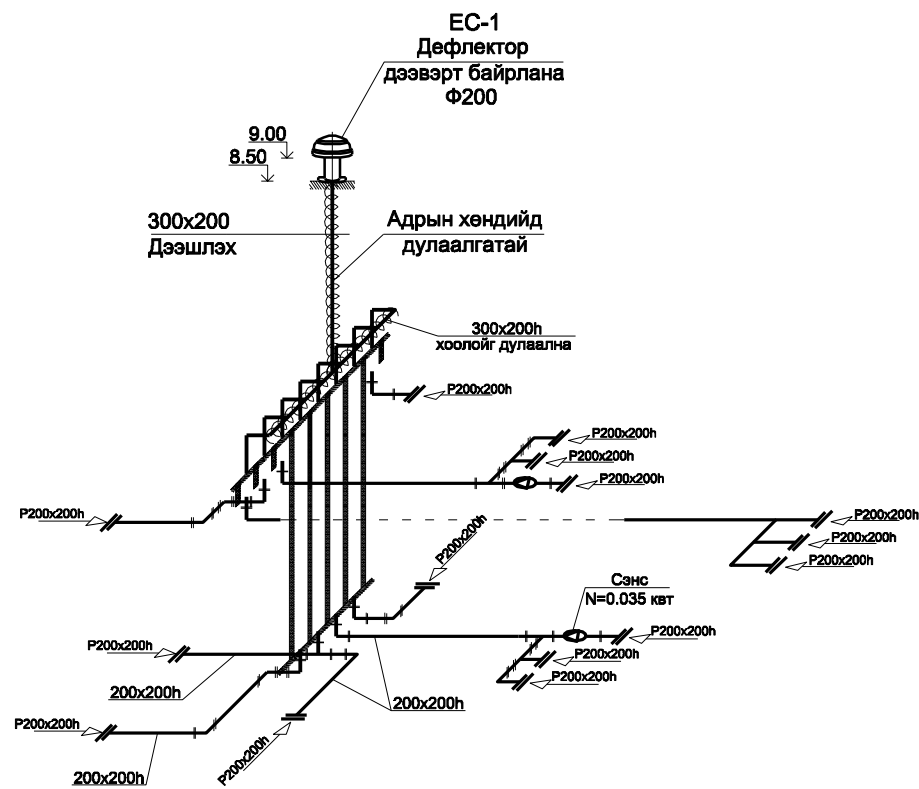


Агаар сэлгэлтийн
EC-2 тойм

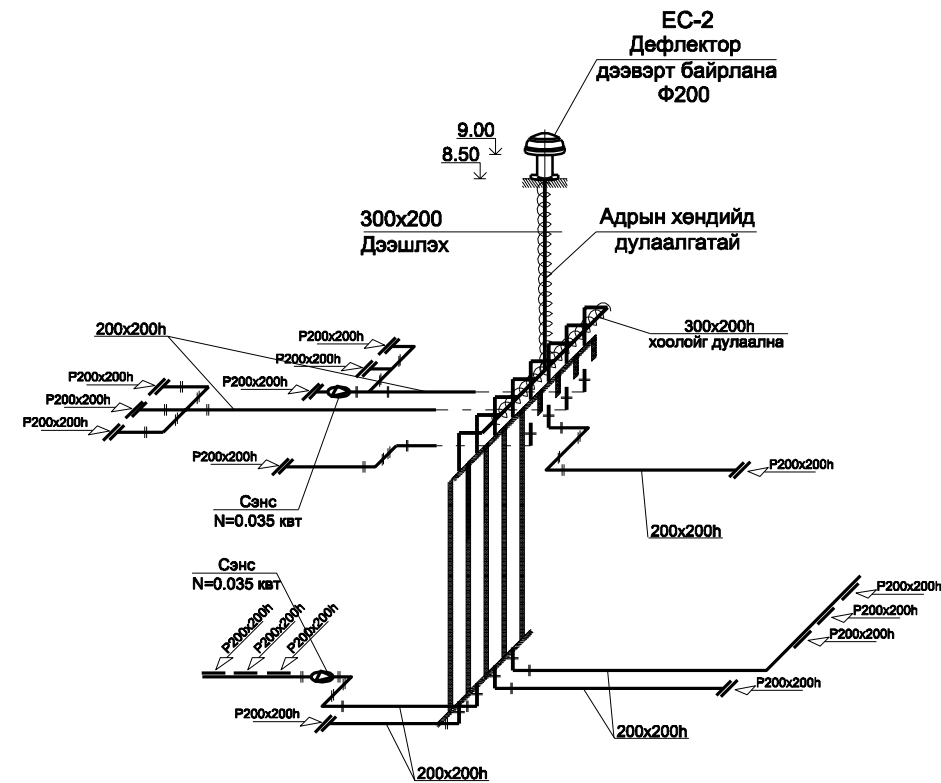

Агаар сэлгэлтийн
EC-3 тойм

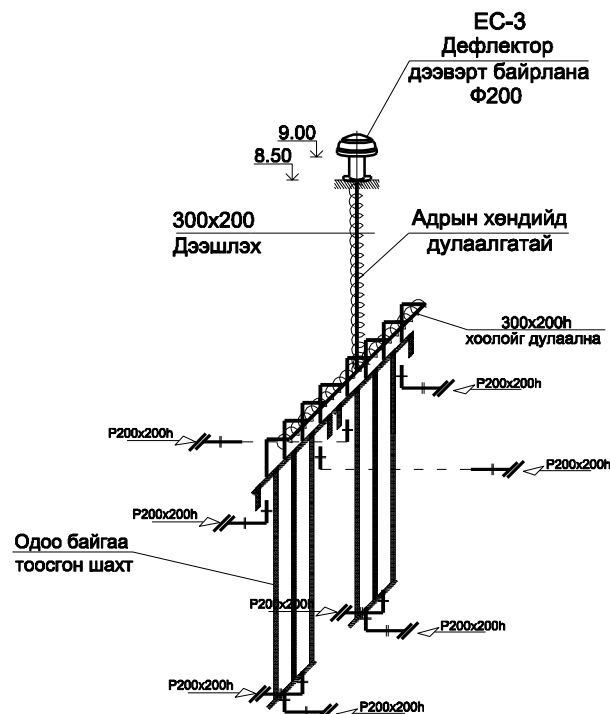

Агаар сэлгэлтийн
EC-4 тойм

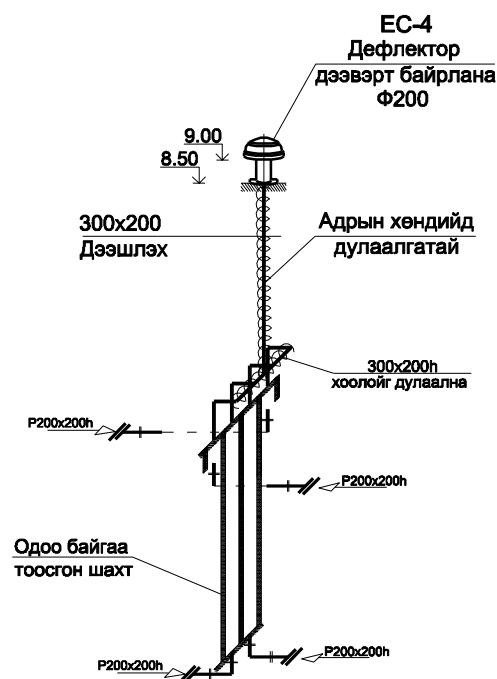

Дархан-Уул аймаг, Дархан сум,
7-р цэцэрлэгийн барилгын агаар сэлгэлтийн системийн засвар

ХАС

Захирал Н.Эрдэнэбаяр
Инженер О.Батцоож
Гүйцэтгэсэн О.Батцоож

Агаар сэлгэлтийн
системийн тойм (Блок-4)

ЕГ шифр:

Масштаб: 1:100

Үе шат Хуудас Бүх хууд

A3 16 17