


0.4 кВм-ийн ерөнхий хүчний хуваарилах самбарын тооцооны үндсэн бүдүүвч

ТАЙЛБАР:

1. ХС-Хуваарилах самбар
2. ГС-Гэрэлтүүлэгийн хуваарилах самбар
3. ОГС-Ослын гэрэлтүүлэгийн хуваарилах самбар
4. УС-1 -Цахилгаан агаар халаагчын удирдлагын самбар
5. АДХ-Агаарын дулаан хөшиг

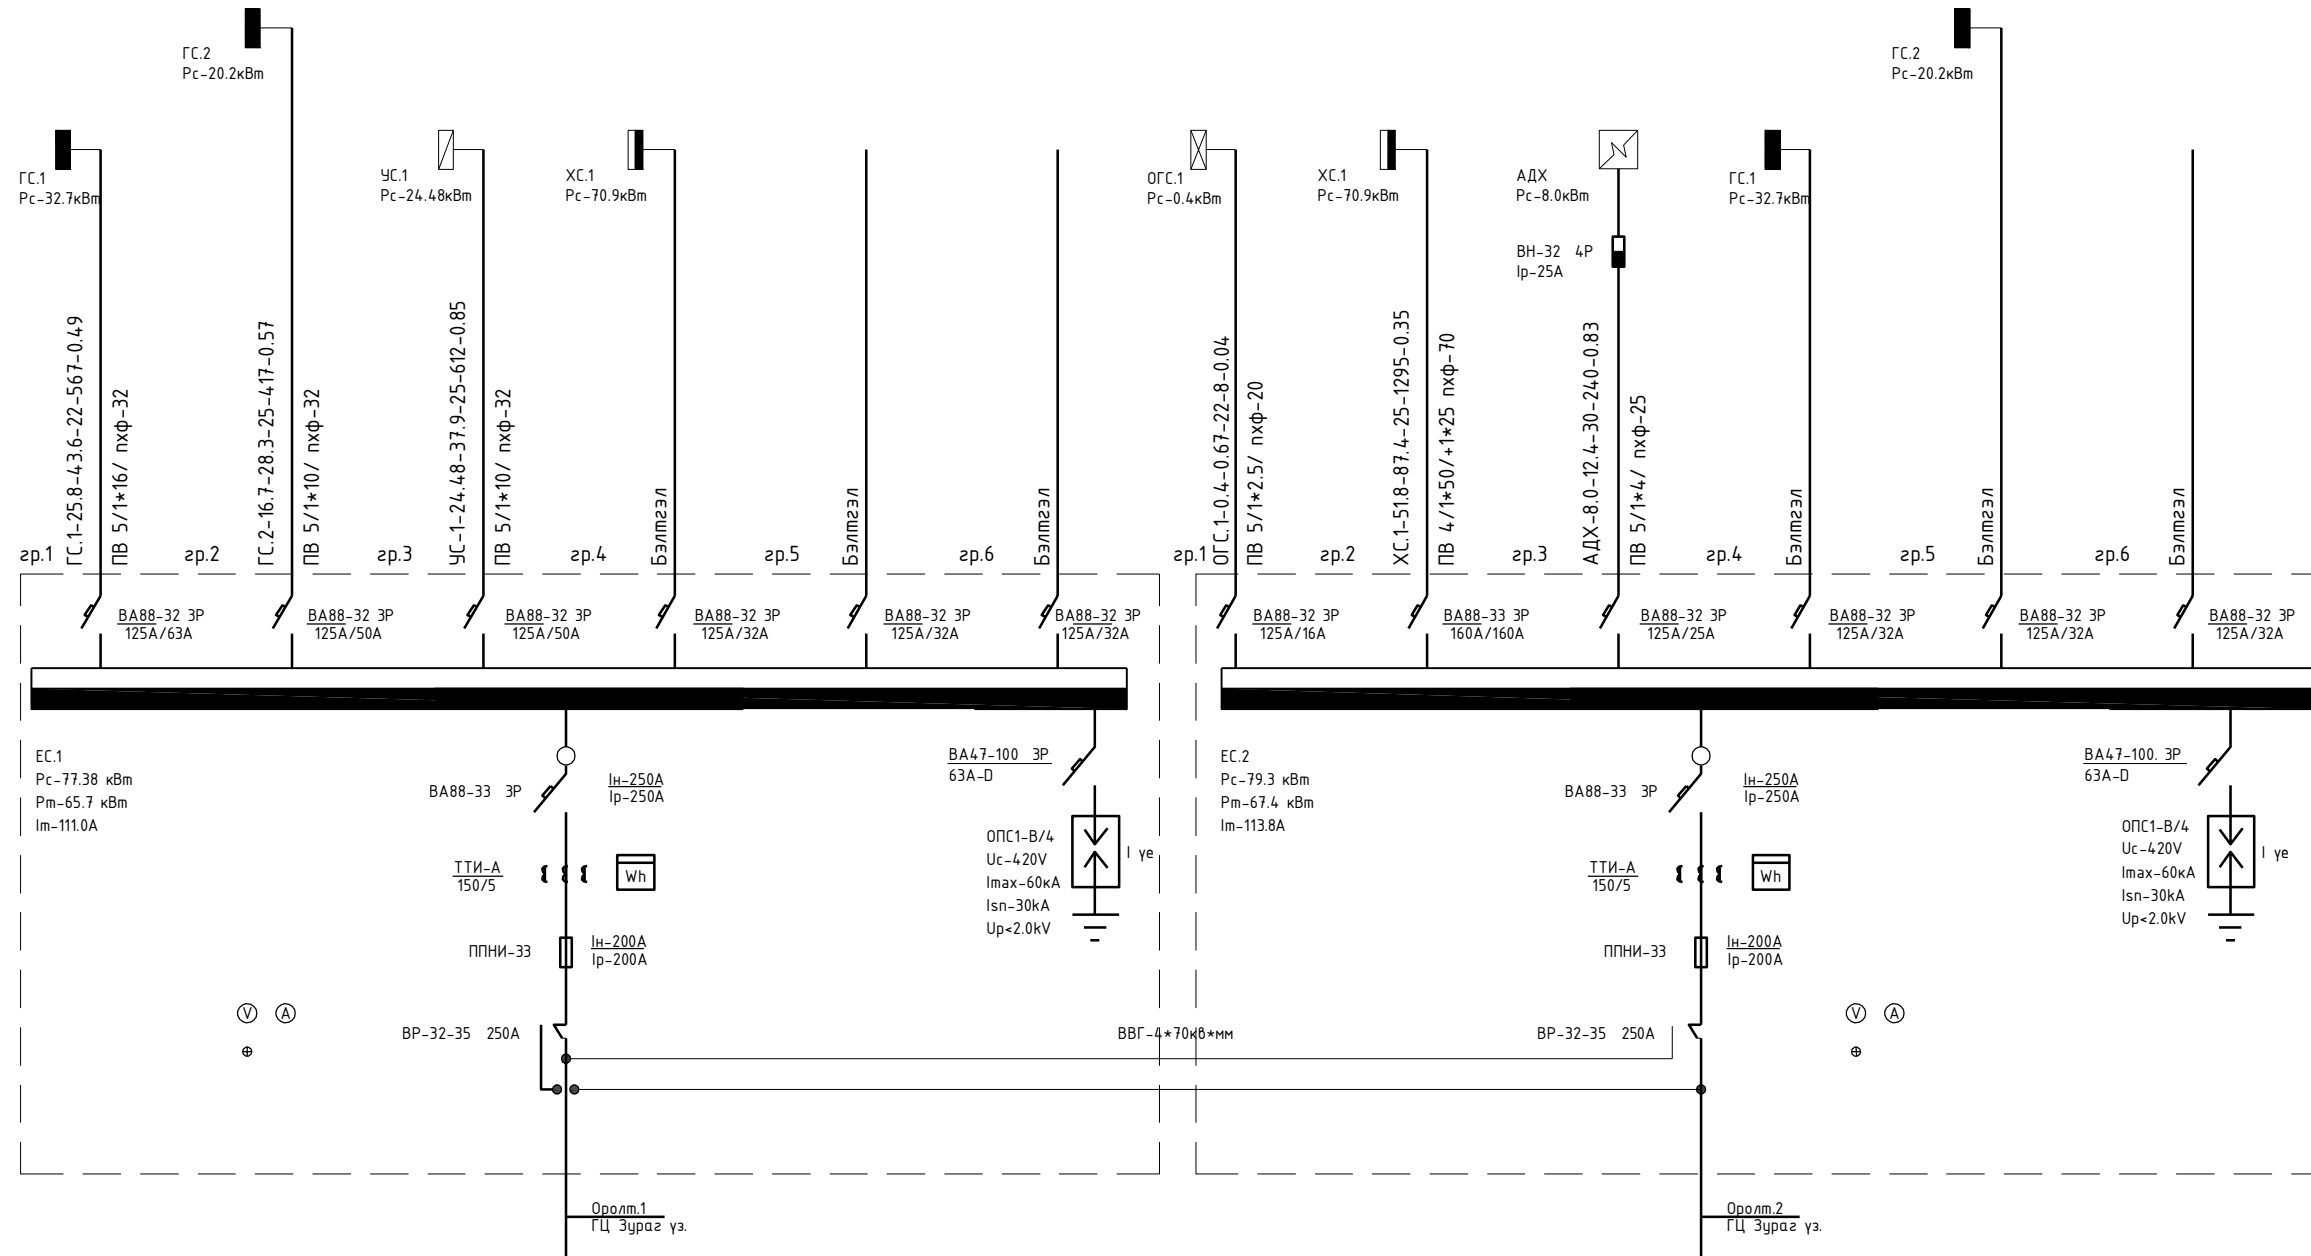


Д/д Огноо Засвар өөрчлөлт

ЗӨВШӨӨРӨЛЦСӨН

БА		
ББ		
ХАС		
ХТ, ДГ		
ХД		
ГА		

Үе шат: АЖЛЫН ЗУРАГ

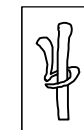

Улаанбаатар хот,
Сүхбаатар дүүрэг,
10-р байр, 7А байр
104 тоот

"Цэнхэр Төхөм"ХХК	
Инженер	Ц./Лхам-Оролмаа
Гүйцэтгэсэн	Ц./Лхам-Оролмаа
Шалгасан	

Дархан-Уул аймаг, Дархан сум, 7-р
Цэцэрлэгийн барилгын цахилгааны шитны
засвар

0.4 кВм-ийн ерөнхий хүчний хуваарилах
самбарын тооцооны үндсэн бүдүүвч

Масштаб: М1:	Зургийн дугаар: ХТ-3	Хувьдас: 5
ЕГ Шифр:	ТГ Шифр: ЦТ-01/20	Огноо: 2020