


1-р давхрын ерөнхий хүчний хуваарилах самбарын байгуулалт /Блок-2/ М1:100

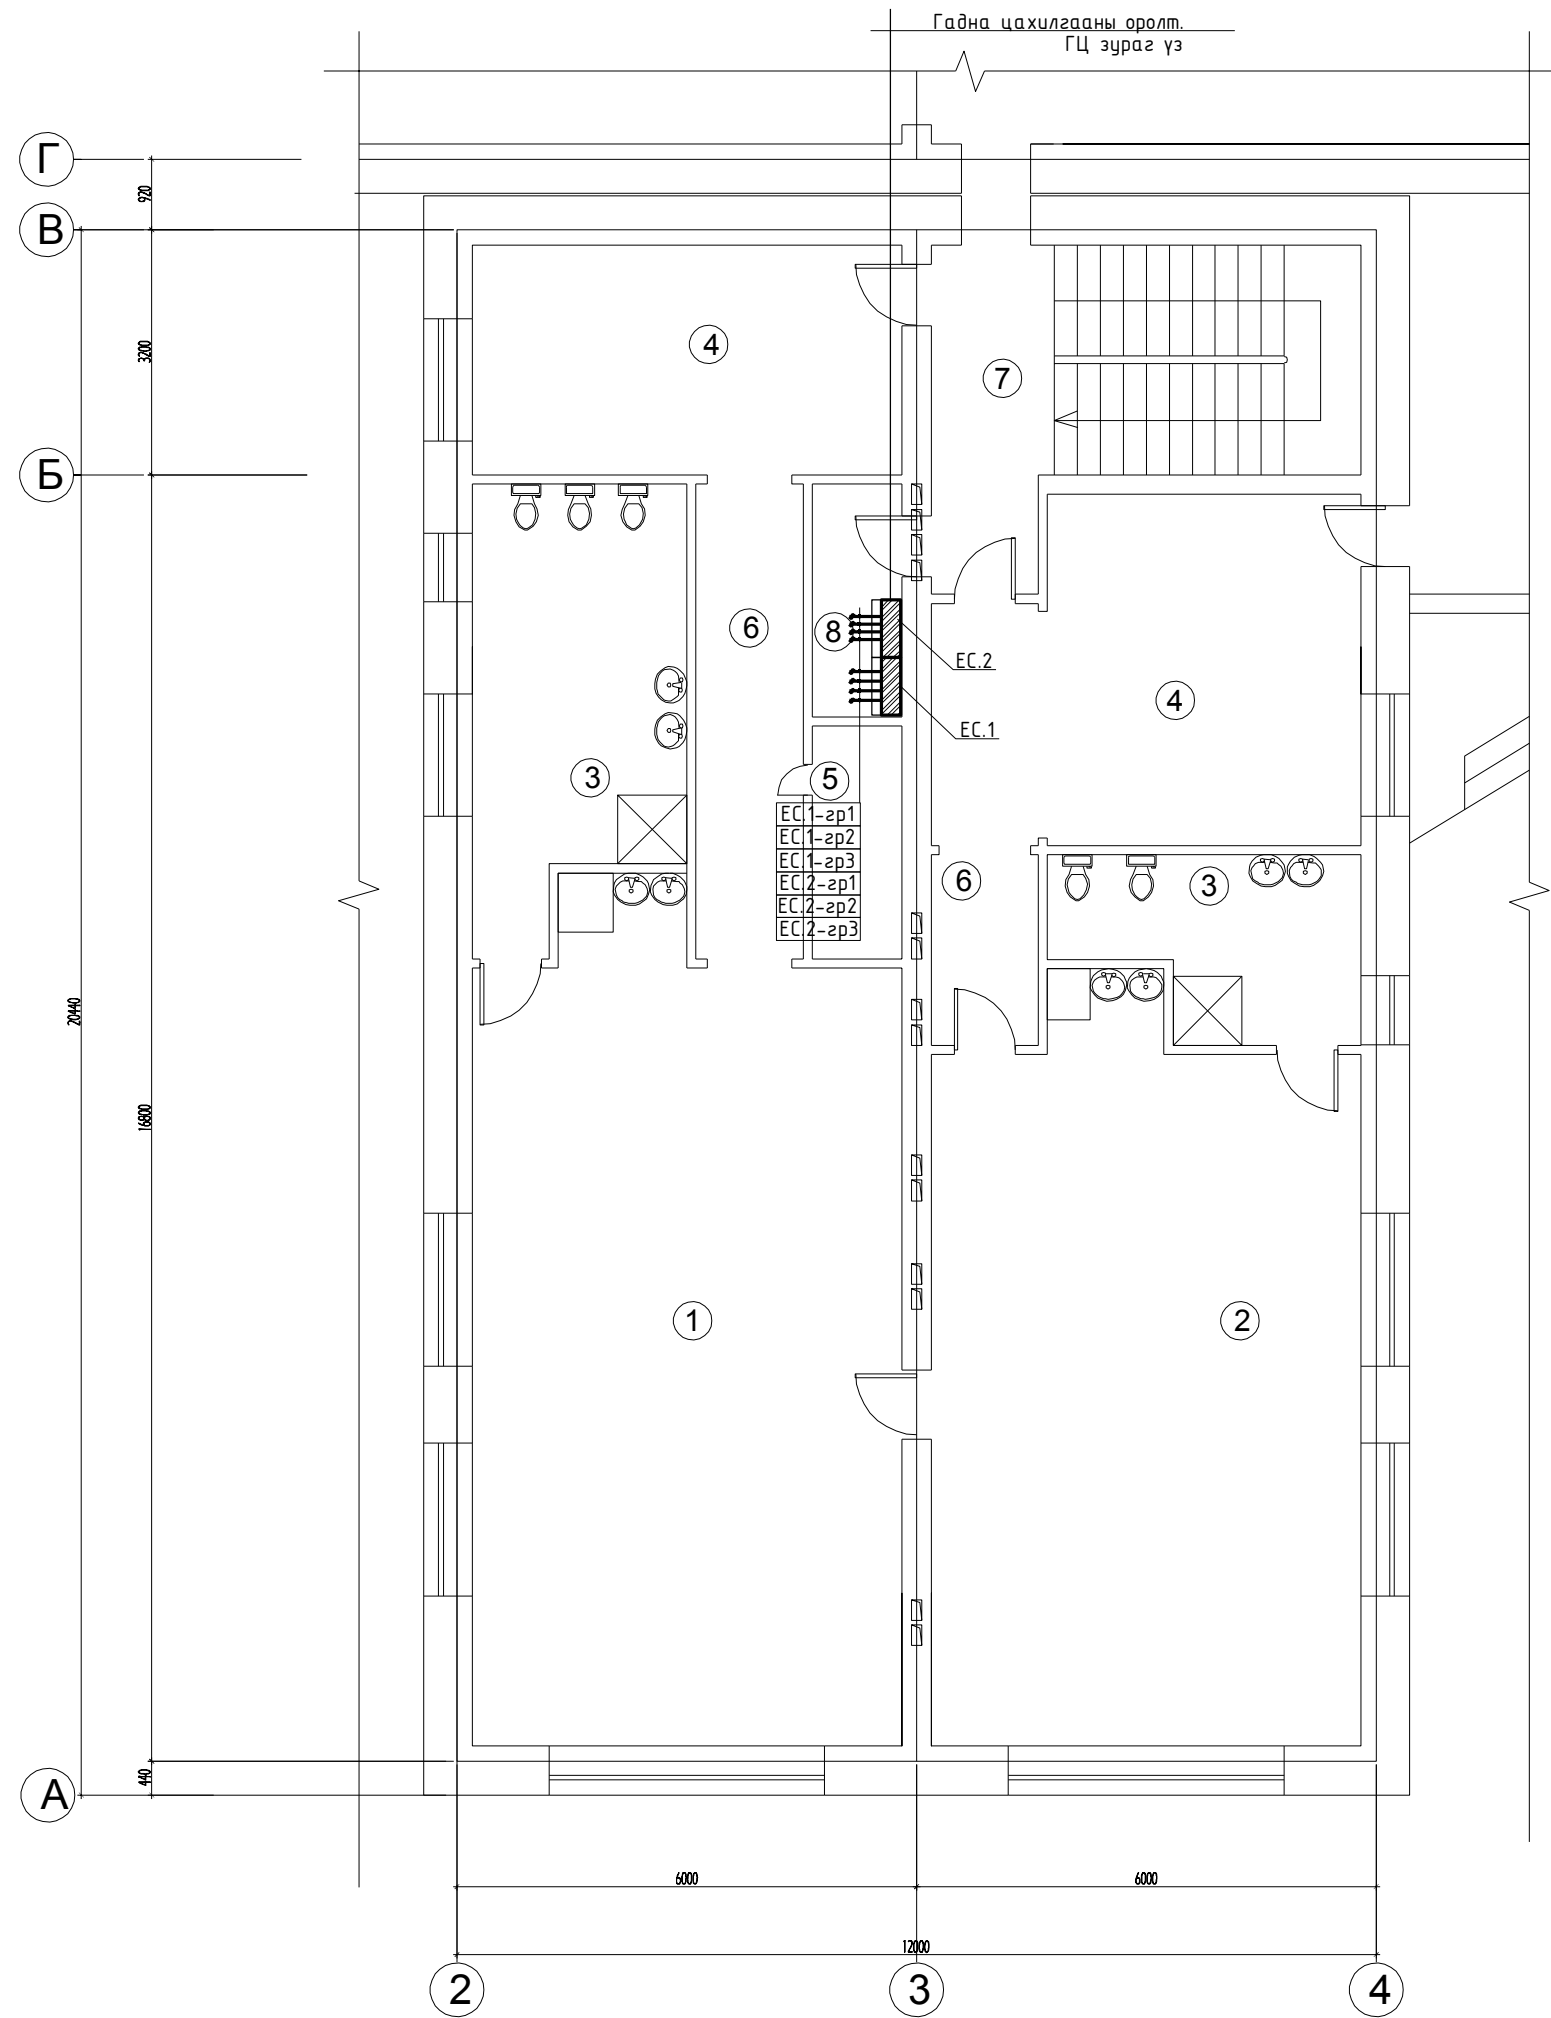


Өрөөний модорхойлолт /Блок-2/

Д/д	Өрөөний нэр	t _в °C
1	Анги	23
2	Анги	23
3	Ариун цэврийн өрөө	25
4	Хувцас солих, хүлээн авах	18
5	Орны дэвсгэрийн өрөө	18
6	Хонгил	18
7	Шатны хонгил	16
8	Цахилгааны өрөө	16

Таних тэмдэг



ТАЙЛБАР:

Д/д	Огноо	Засвар өөрчлөлт
ЗӨВШӨӨРӨЛЦСӨН		
БА		
ББ		
ХАС		
ХТ, ДГ		
ХД		
ГА		
Үе шат: АЖЛЫН ЗУРАГ		
		Улаанбаатар хот, Сүхбаатар дүүрэг, 10-р байр, 7А байр 104 тоот
"Цэнхэр Төхөм" ХХК		
Инженер		Ц.Лхам-Оролмаа
Гүйцэтгэсэн		Ц.Лхам-Оролмаа
Шалгасан		
Дархан-Уул аймаг, Дархан сум, 7-р Цэцэрлэгийн барилгын цахилгааны шатны засвар		
1-р давхрын ерөнхий хүчний хуваарилах самбарын байгуулалт /Блок-2/		
Масштаб: М1:	Зургийн дугаар: ХТ-4	Хуудас: 5
ЕГ Шифр:	ТГ Шифр: ЦТ-01/20	Огноо: 2020