


Ерөнхий хүчний хуваарилах самбар

ТАЙЛБАР:

Тайлбар	
№	Нэр
1	Ерөнхий оролтын самбар
2	Ерөнхий оролтын самбарын тэжээлийн кабель
3	Самбарын суурь
4	Дотор газардуулгын хүрээ 25х3мм-ийн туузсан зэс
5	Гадна газардуулгын хүрээ 40х4мм-ийн цайрdsан туузсан төмөр
6	Самбарыг хананд бэхлэх байдал
7	Самбарыг дотор газардуулгын хүрээнд боолтоор холдох

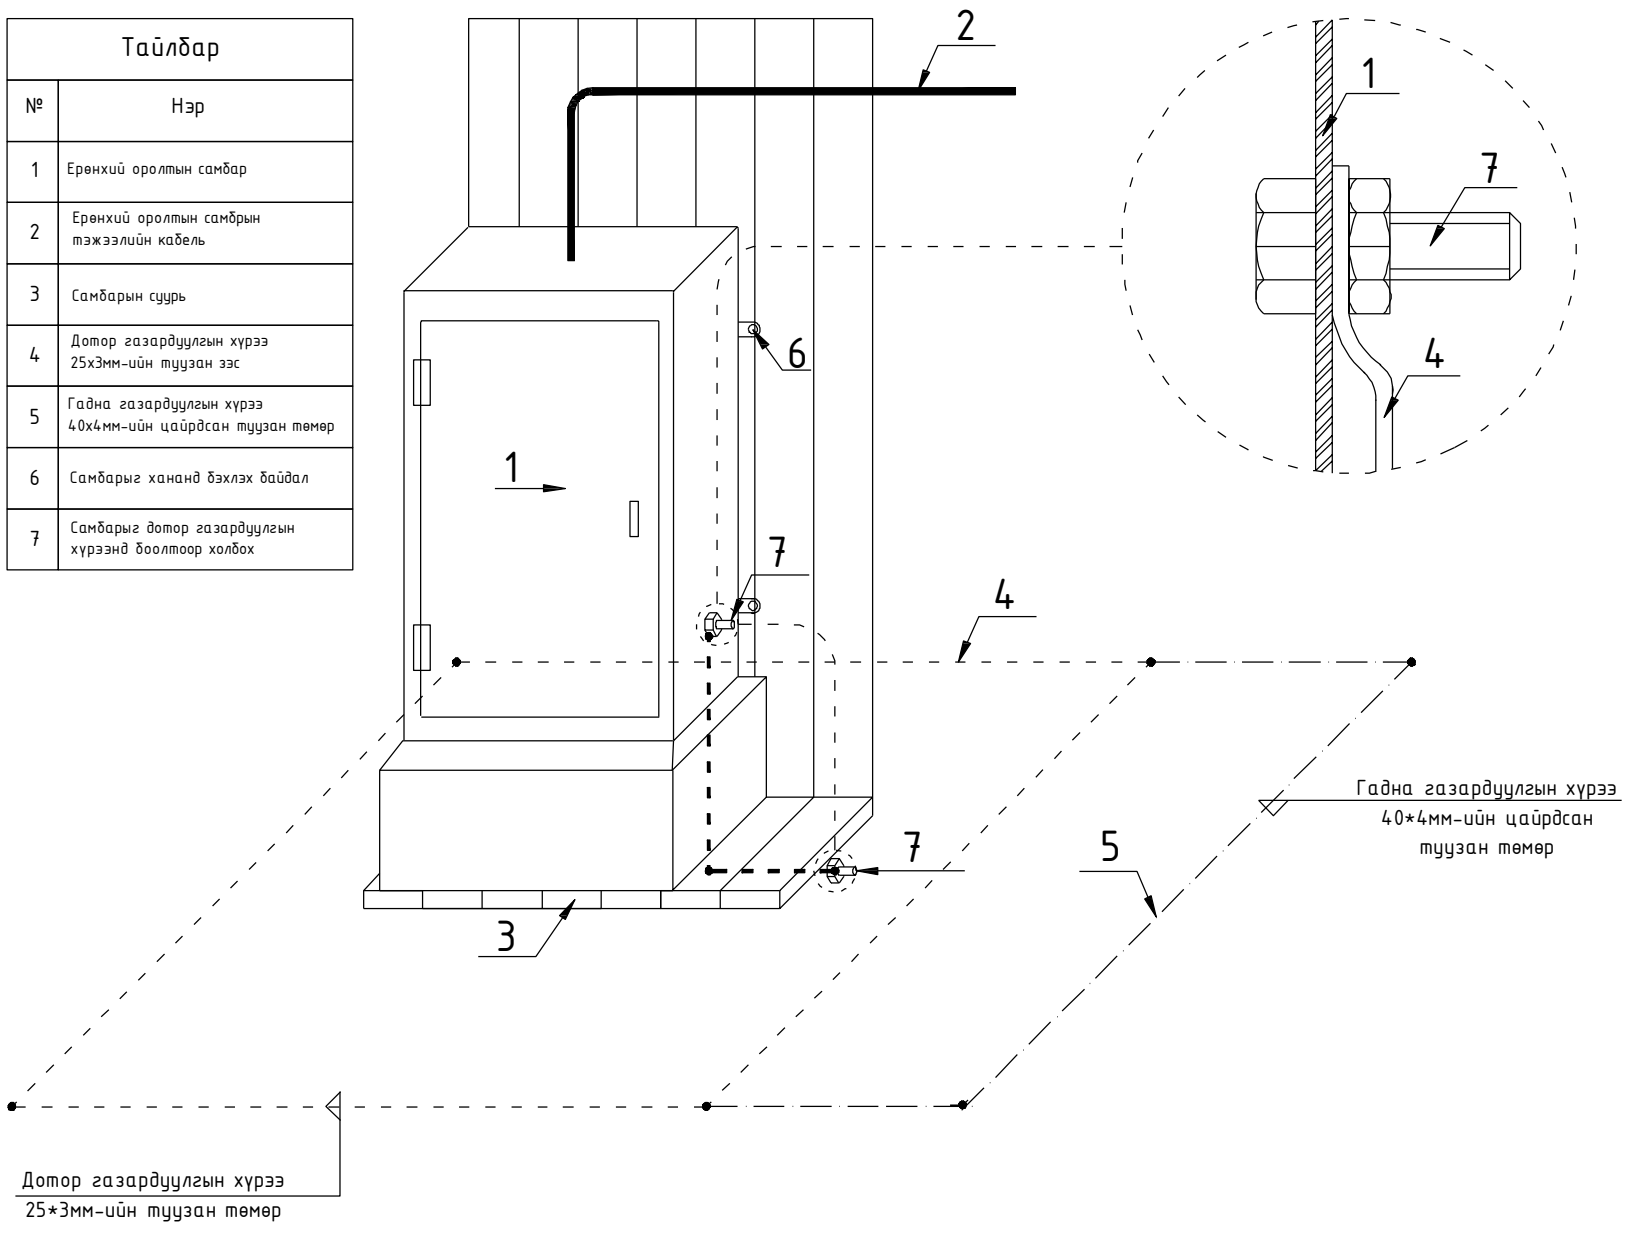

Д/д	Огноо	Засвар өөрчлөлт
ЗӨВШӨӨРӨЛЦСӨН		
БА		
ББ		
ХАС		
ХТ, ДГ		
ХД		
ГА		
Үе шат: АЖЛЫН ЗУРАГ		
	Улаанбаатар хот, Сүхбаатар дүүрэг, 10-р байр, 7А байр 104 тоот	
"Цэнхэр Төхөм" ХХК		
Инженер		Ц.Лхам-Оролмаа
Гүйцэтгэсэн		Ц.Лхам-Оролмаа
Шалгасан		
Дархан-Уул аймаг, Дархан сум, 7-р Цэцэрлэгийн барилгын цахилгааны шитны засвар		
Ерөнхий хүчний хуваарилах самбар		
Масштаб: М1:	Зургийн дугаар: ХТ-5	Хуудас: 5
ЕГ Шифр:	ТГ Шифр: ЦТ-01/20	Огноо: 2020