



**МОНГОЛ УЛСЫН
БОЛОВСРОЛ, СОЁЛ, ШИНЖЛЭХ
УХААН, СПОРТЫН ЯАМ**

14200 Улаанбаатар хот, Сүхбаатар дүүрэг,
Бага тойруу 44, Засгийн газрын III байр,
Утас: 26-22-27, Факс: (976-11) 323589
E-mail: info@mecss.gov.mn, http:www.mecss.gov.mn

2020.03.27 № 2/1820
танай _____-ны № _____-т

Тодруулгын хариу хүргүүлэх тухай

Боловсрол, соёл, шинжлэх ухаан, спортын яамнаас 2020 оны 2 дугаар сарын 05-ны өдөр зарласан БСШУСЯ/202001215 дугаартай XII.4.1.3 Шинжлэх ухаан, инновацийн төвийн кластер /Улаанбаатар/-ын ажлын гүйцэтгэгч шалгаруулах тендерт оролцогчоос тодруулга хүссэн хүсэлтийг ирүүлсэн.

Шинжлэх ухаан, инновацийн төвийн кластер /Улаанбаатар/-ын барилга угсралын ажлын захиалагч буюу Боловсрол, соёл, шинжлэх ухаан, спортын яамнаас баталсан "Шинжлэх ухаан, инновацийн төвийн кластерийн зураг төсөл боловсруулах ажлын даалгавар"-ын дагуу хэрэгжүүлнэ.

Захиалагчийн баталсан ажлын даалгавар болон кадастрын зургыг www.tender.gov.mn цахим хуудсанд байршуулсан байна.

ТӨРИЙН НАРИЙН БИЧГИЙН ДАРГЫН АЛБАН
ҮҮРГИЙГ ТҮР ОРЛОН ГҮЙЦЭТГЭГЧ,
ХУУЛИЙН ХЭЛТСИЙН ДАРГА П.ЦЭДЭВСҮРЭН




Эргэлтийн цэгүүдийг нь газарт бэхэлсэн нэгж талбарын зураг

талбарын дугаар:

э өмчлөгч, эзэмшигч, ашиглагчийн овог, нэр: Шинжлэх Ухааны Академи Регистрийн дугаар (9087044)-ийн

:Улаанбаатар хот, Баянзүрх дүүрэг, 12-р хороо

Хашааны Солбицол UTM-48 Бүс

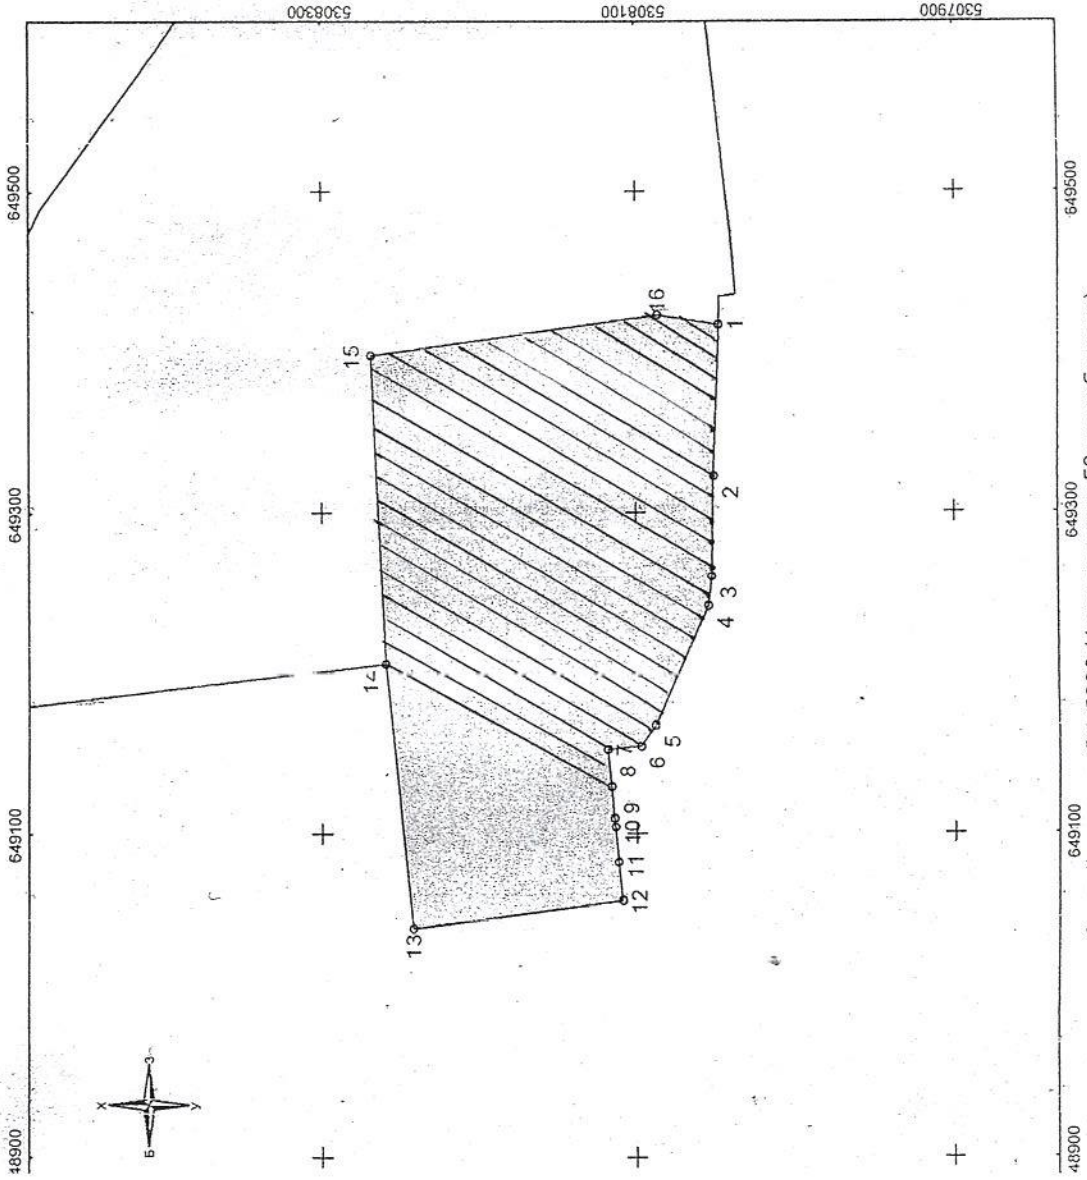

Дугаар	X	Y	Өндөр	Урт	Цэгууд
1	5308047.758	649415.513	1314.432	93.28	1-2
2	5308050.890	649322.290	1314.345	61.84	2-3
3	5308052.480	649260.470	1314.712	18.24	3-4
4	5308054.620	649242.360	1314.754	81.10	4-5
5	5308087.910	649168.410	1314.234	16.23	5-6
6	5308097.500	649155.320	1314.734	21.01	6-7
7	5308118.420	649153.360	1314.573	23.43	7-8
8	5308116.090	649130.050	1314.440	20.48	8-9
9	5308114.040	649109.670	1314.322	5.66	9-10
10	5308113.440	649104.040	1314.773	22.21	10-11
11	5308111.550	649081.910	1314.322	23.68	11-12
12	5308109.040	649058.360	1314.258	134.62	12-13
13	5308242.590	649041.440	1314.258	165.98	13-14
14	5308259.640	649206.520	1314.258	190.54	14-15
15	5308268.733	649396.849	1314.341	184.27	15-16
16	5308086.122	649421.535	1312.627	38.83	16-1

Талбайн хэмжээ: 66510.2 квадрат метр

Хэмжилт үйлдсэн:

2020-02-28

Огноо: "Гео Сүрвэйс Интернэшнл" ХХК

Байгууллагын нэр: "Гео Сүрвэйс Интернэшнл" ХХК

Хэмжилчийн нэр: Б. Баттулга

Хянасан:

2020-02-28

Огноо: "Гео Сүрвэйс Интернэшнл" ХХК

Байгууллагын нэр: "Гео Сүрвэйс Интернэшнл" ХХК

Хэмжилчийн нэр: Х. Гантөмөр

Зургийн масштаб 1:5000 (1 сантиметрт 50 метр багтана)

Эргэлтийн цэгүүдийг газар дээр тэмдэглүүлж, солбицолжуулсан үндэслэлийн цэг

Цэгийн солбицол: Cors agency