


Монгол улсын стандарт. Худгийн цооног  
өрмдөх, тоног тохиромж сууринуудах  
ажилда тавих техникийн шаардлага  
MNS-6088:2010

**Гүний худгийн цооногийн хийц, бүтэц**  
(схем зураг)

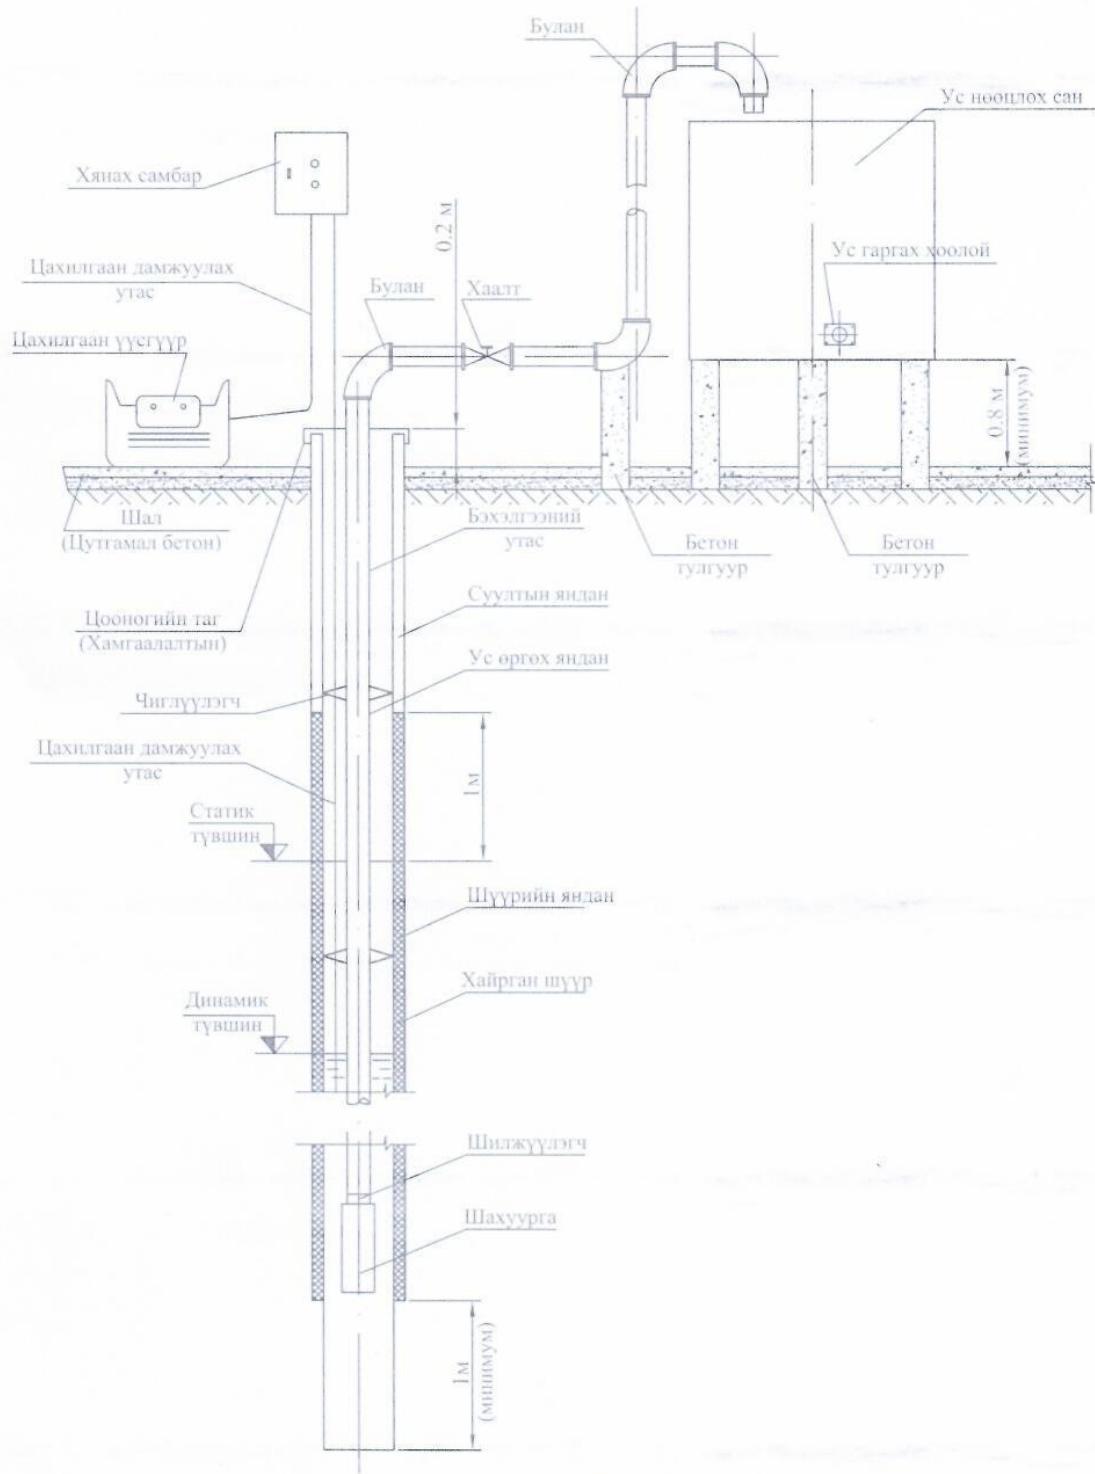


Зурсан	Д.Гансүх	<i>А.Мод</i>	Олондоо
Шалгарсан	Б.Янгатбаяр		119 2018

**Гүний худгийн цооногийн хийц,  
бүтцийн зураг**

Луулас | Маснитайз


Монгол улсын стандарт. Худгийн цооногийн  
өрөмдох, тоног тохиромж сууринуудах  
ажилда тавих техникийн шардлага  
MNS-6088:2010

**Гүний худгийн цооногийн хийц, бүтэц**  
(схема зураг)

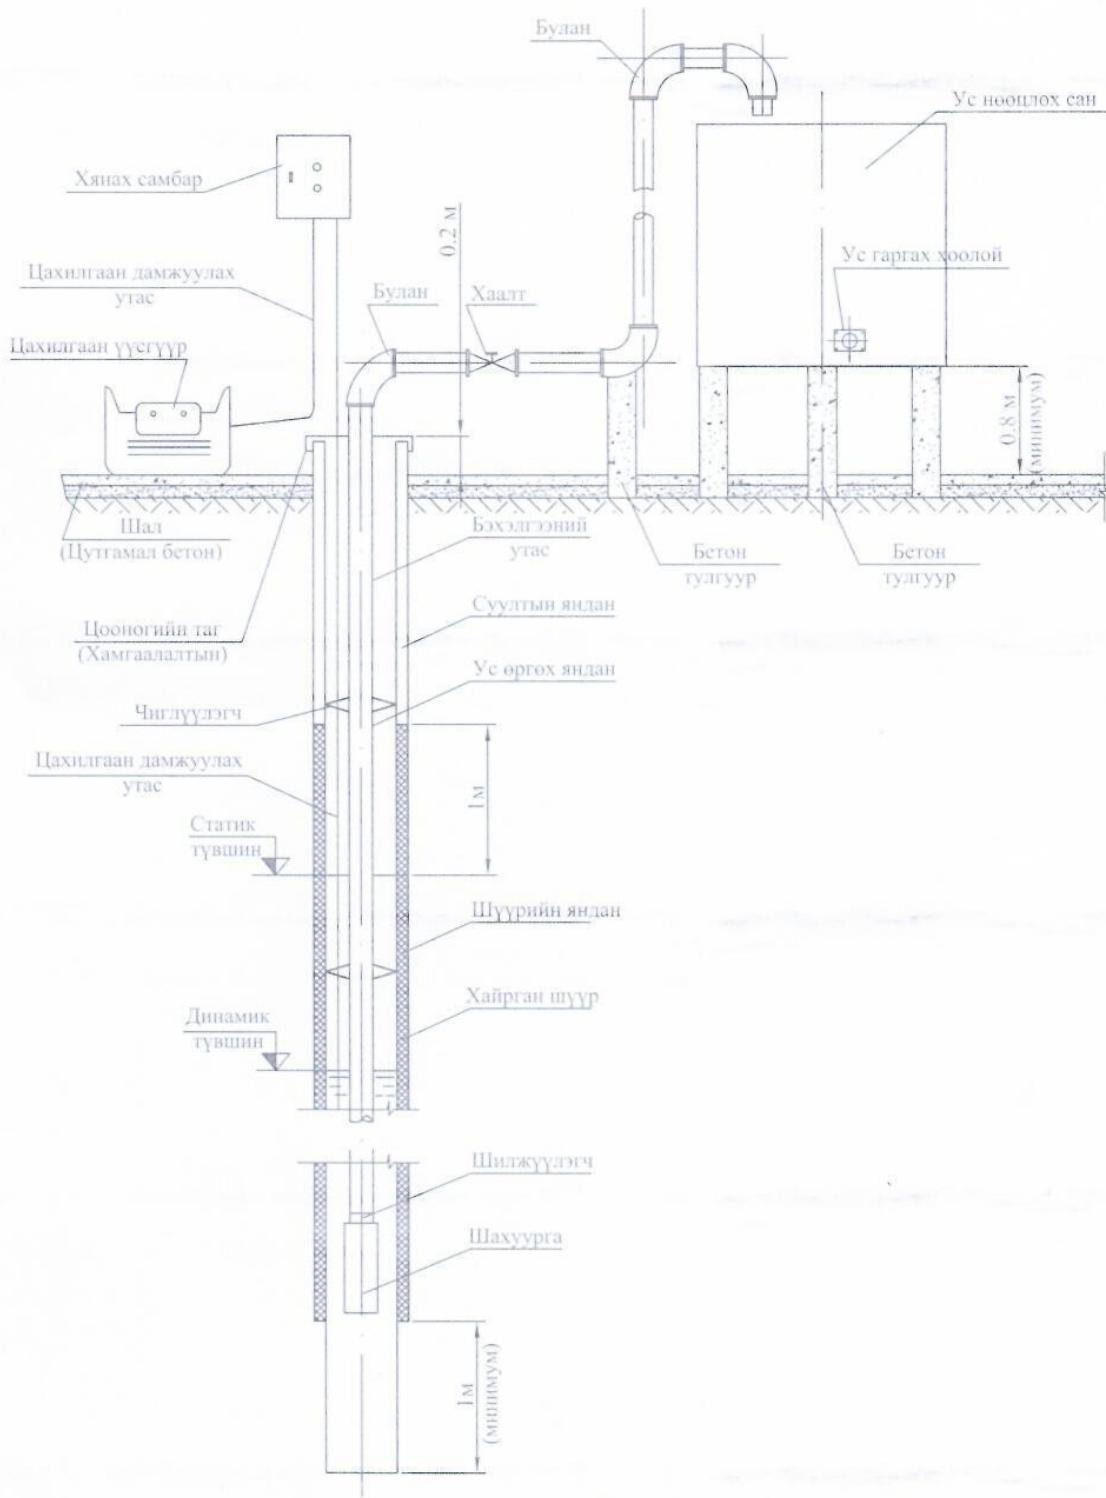

Зүрсэн	Д.Гансүх		Одноо	Гүний худгийн цооногийн хийц, бүтцийн зураг
Шалласан	Б.Язитбаяр		1.19.2018	

**Гүний худгийн цооногийн хийц, бүтэц**  
(схем зураг)

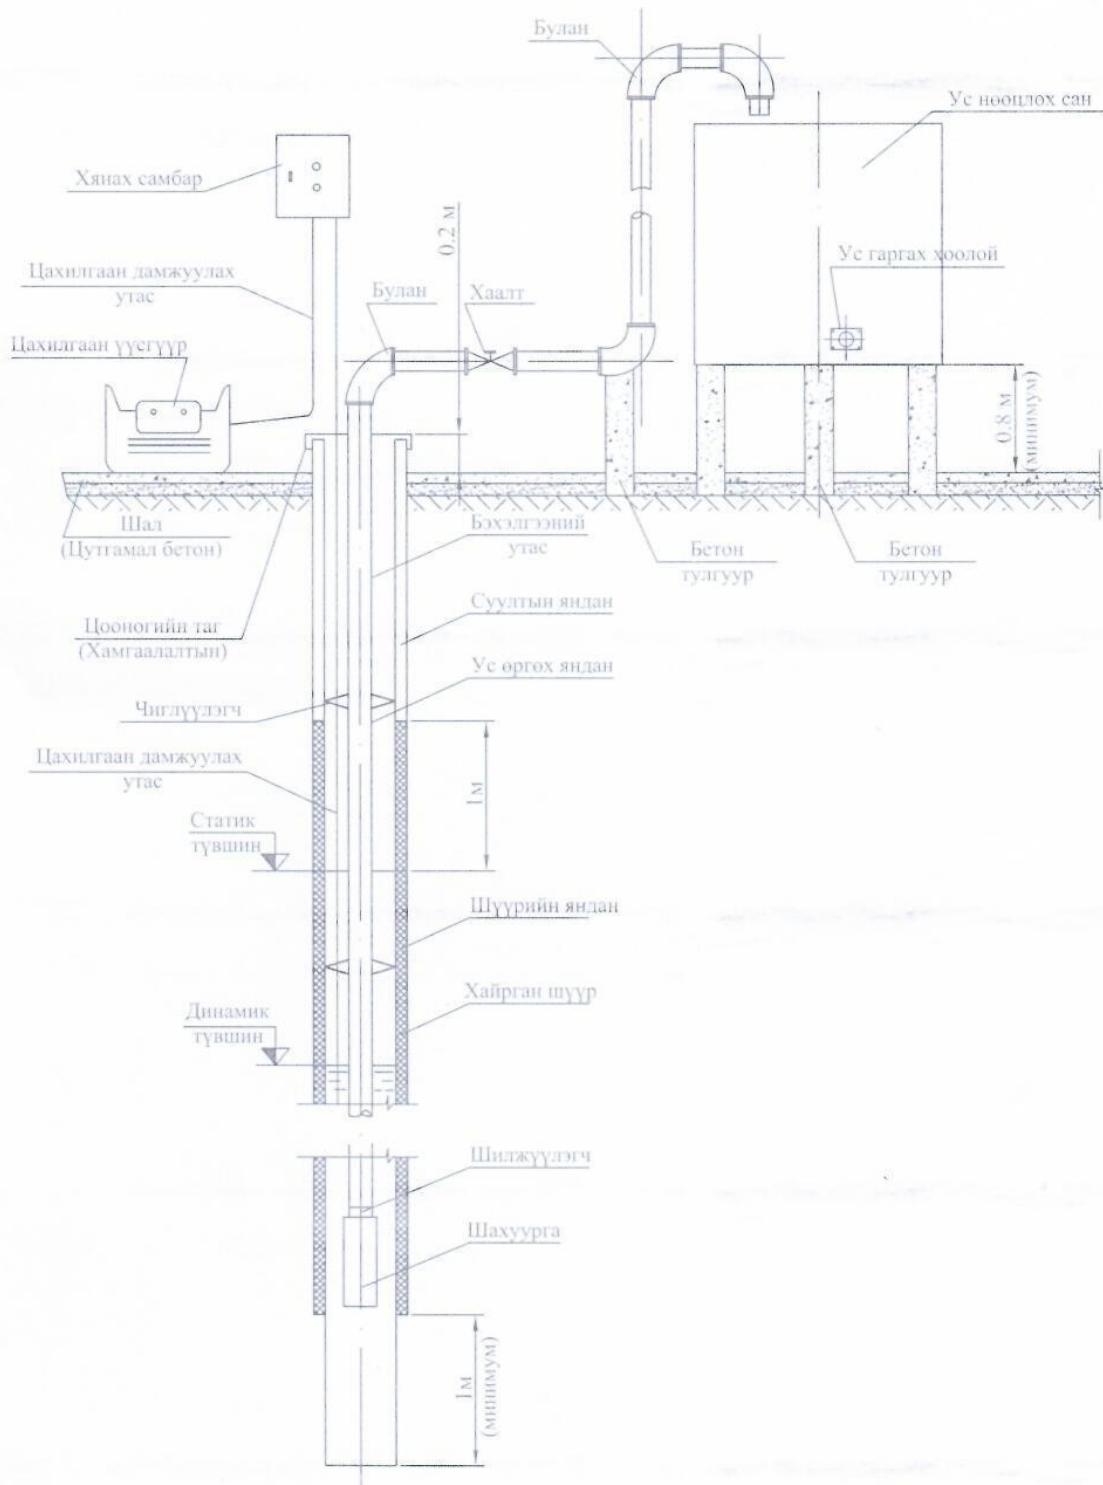

Зурсан	Д.Гансүх	<i>[Signature]</i>	Олон	Гүний худгийн цооногийн хийц, бүтцийн зураг
Шалласан	Б.Ялангтайвэр		1.19.2018	