

A

Д/Д	Тэмдэглэгээ	Материалын түүвэр	Тоо ширхэг	Нэгж жин	Тайлбар
<i>Халаалтын систем</i>					
1	ГОСТ 3262-72* P ≥ 16, t ≥ 200°C	Ган хоолой Ф40	8	2.39	у/м
	— —	Ган хоолой Ф32	52	1.66	у/м
	— —	Ган хоолой Ф25	60	1.28	у/м
	— —	Ган хоолой Ф20	200	1.28	у/м
	— —	Ган хоолой Ф15	36	1.28	у/м
2		Яндангийн дулаалга			
		а. Эзврэлтээс хамгаалах түрхлэг			
		б. Дулаалга. δ=0.05м (l=0.05Вт/м с)			
		в. Хамгаалах бүрхүүл			
		— — Ф40	8		у.м
		— — Ф32	52		у.м
		— — Ф25	60		у.м
		— — Ф20	28		у.м
3	P ≥ 16, t ≥ 100°C	Термостат вентиль Ф15 гар ажиллагаа	36		ширхэг
	— —	Термостат вентилийн толгой Ф15	36		ширхэг
4	P ≥ 16, t ≥ 100°C	Радиаторын холбогч хаалт Ф15	36		ширхэг
5	P ≥ 16, t ≥ 200°C / өгөх, буцах /	Бөмдөлгөн хаалт Ф32	4		ширхэг
		Бөмдөлгөн хаалт Ф20	28		ширхэг
6	P ≥ 16, t ≥ 200°C	Юүлэгч Ф20	32		ширхэг
		Шилжвэр Ф40-Ф32	4		ширхэг
		— — Ф32-Ф25	4		ширхэг
		— — Ф25-Ф20	4		ширхэг
		— — Ф20-Ф15	72		ширхэг
<i>Хэвлэмэл ган радиатор</i>					
7	ОХУ-д үйлдэрлэсэн	Ширмэн радиатор М-140 /1секц=0.31экм/	406	-	ширхэг

B

C

D

E

F

1	2	3	4	5	6
<i>Агаар сэлгээлтийн систем</i>					
	---	Агаар сарах сэнс			
8	RS-63/50-4D	N=831Вт n=1062эр/м V=5015м ³ /ц P=900Па	1		ком
9	ГОСТ 19903-74	Цайрдсан гөлмөн төмөр хоолой			
	d=0.7	— — 250x250	12		у.м
	d=0.7	— — 200x200	2		у.м
	Шилжвэр	250x250 > 200x200	1		ширхэг
10	1800x1000x600h	Зант	1		ширхэг
11	PВ-1-150x150	Сараалж	9		ширхэг
	PВ-1-200x200	Сараалж	20		ширхэг
12	Чулуун хөвөн дулаалга δ=50 мм	Хоолойн дулаалга	0.5		м3
13	Салхибчын хаалт	Магнезит хавтан	22.0		м2
	Магнезит хавтангийн бэхлэгээ	Профиль төмөр С100x40x0.5 L=96.0м	176.0		кг

A


B

C

D

E

F



ТӨВ АЙМАГ, ЭРДЭНЭСАНТ СУМАНД БАРИГДАХ
100-Н ХҮҮХДИЙН ЦЭЦЭРЛЭГИЙН БАРИЛГА


МАТЕРИАЛЫН ТҮҮВЭР

Үе шат: А3

Инженер	Ч.Ганаа	ЕГ шифр: 02/20	Масштаб М1:100	Огноо 2020
Гүйцэтгэгч	Ч.Ганаа	ТГ шифр:	Зургийн дугаар ХАС-3	Хуудас: 10
Шалгасан	Б.Лхамхүү			

1-Р ДАВХРЫН ХАЛААЛТЫН СИСТЕМИЙН БАЙГУУЛАЛТ

M1:100

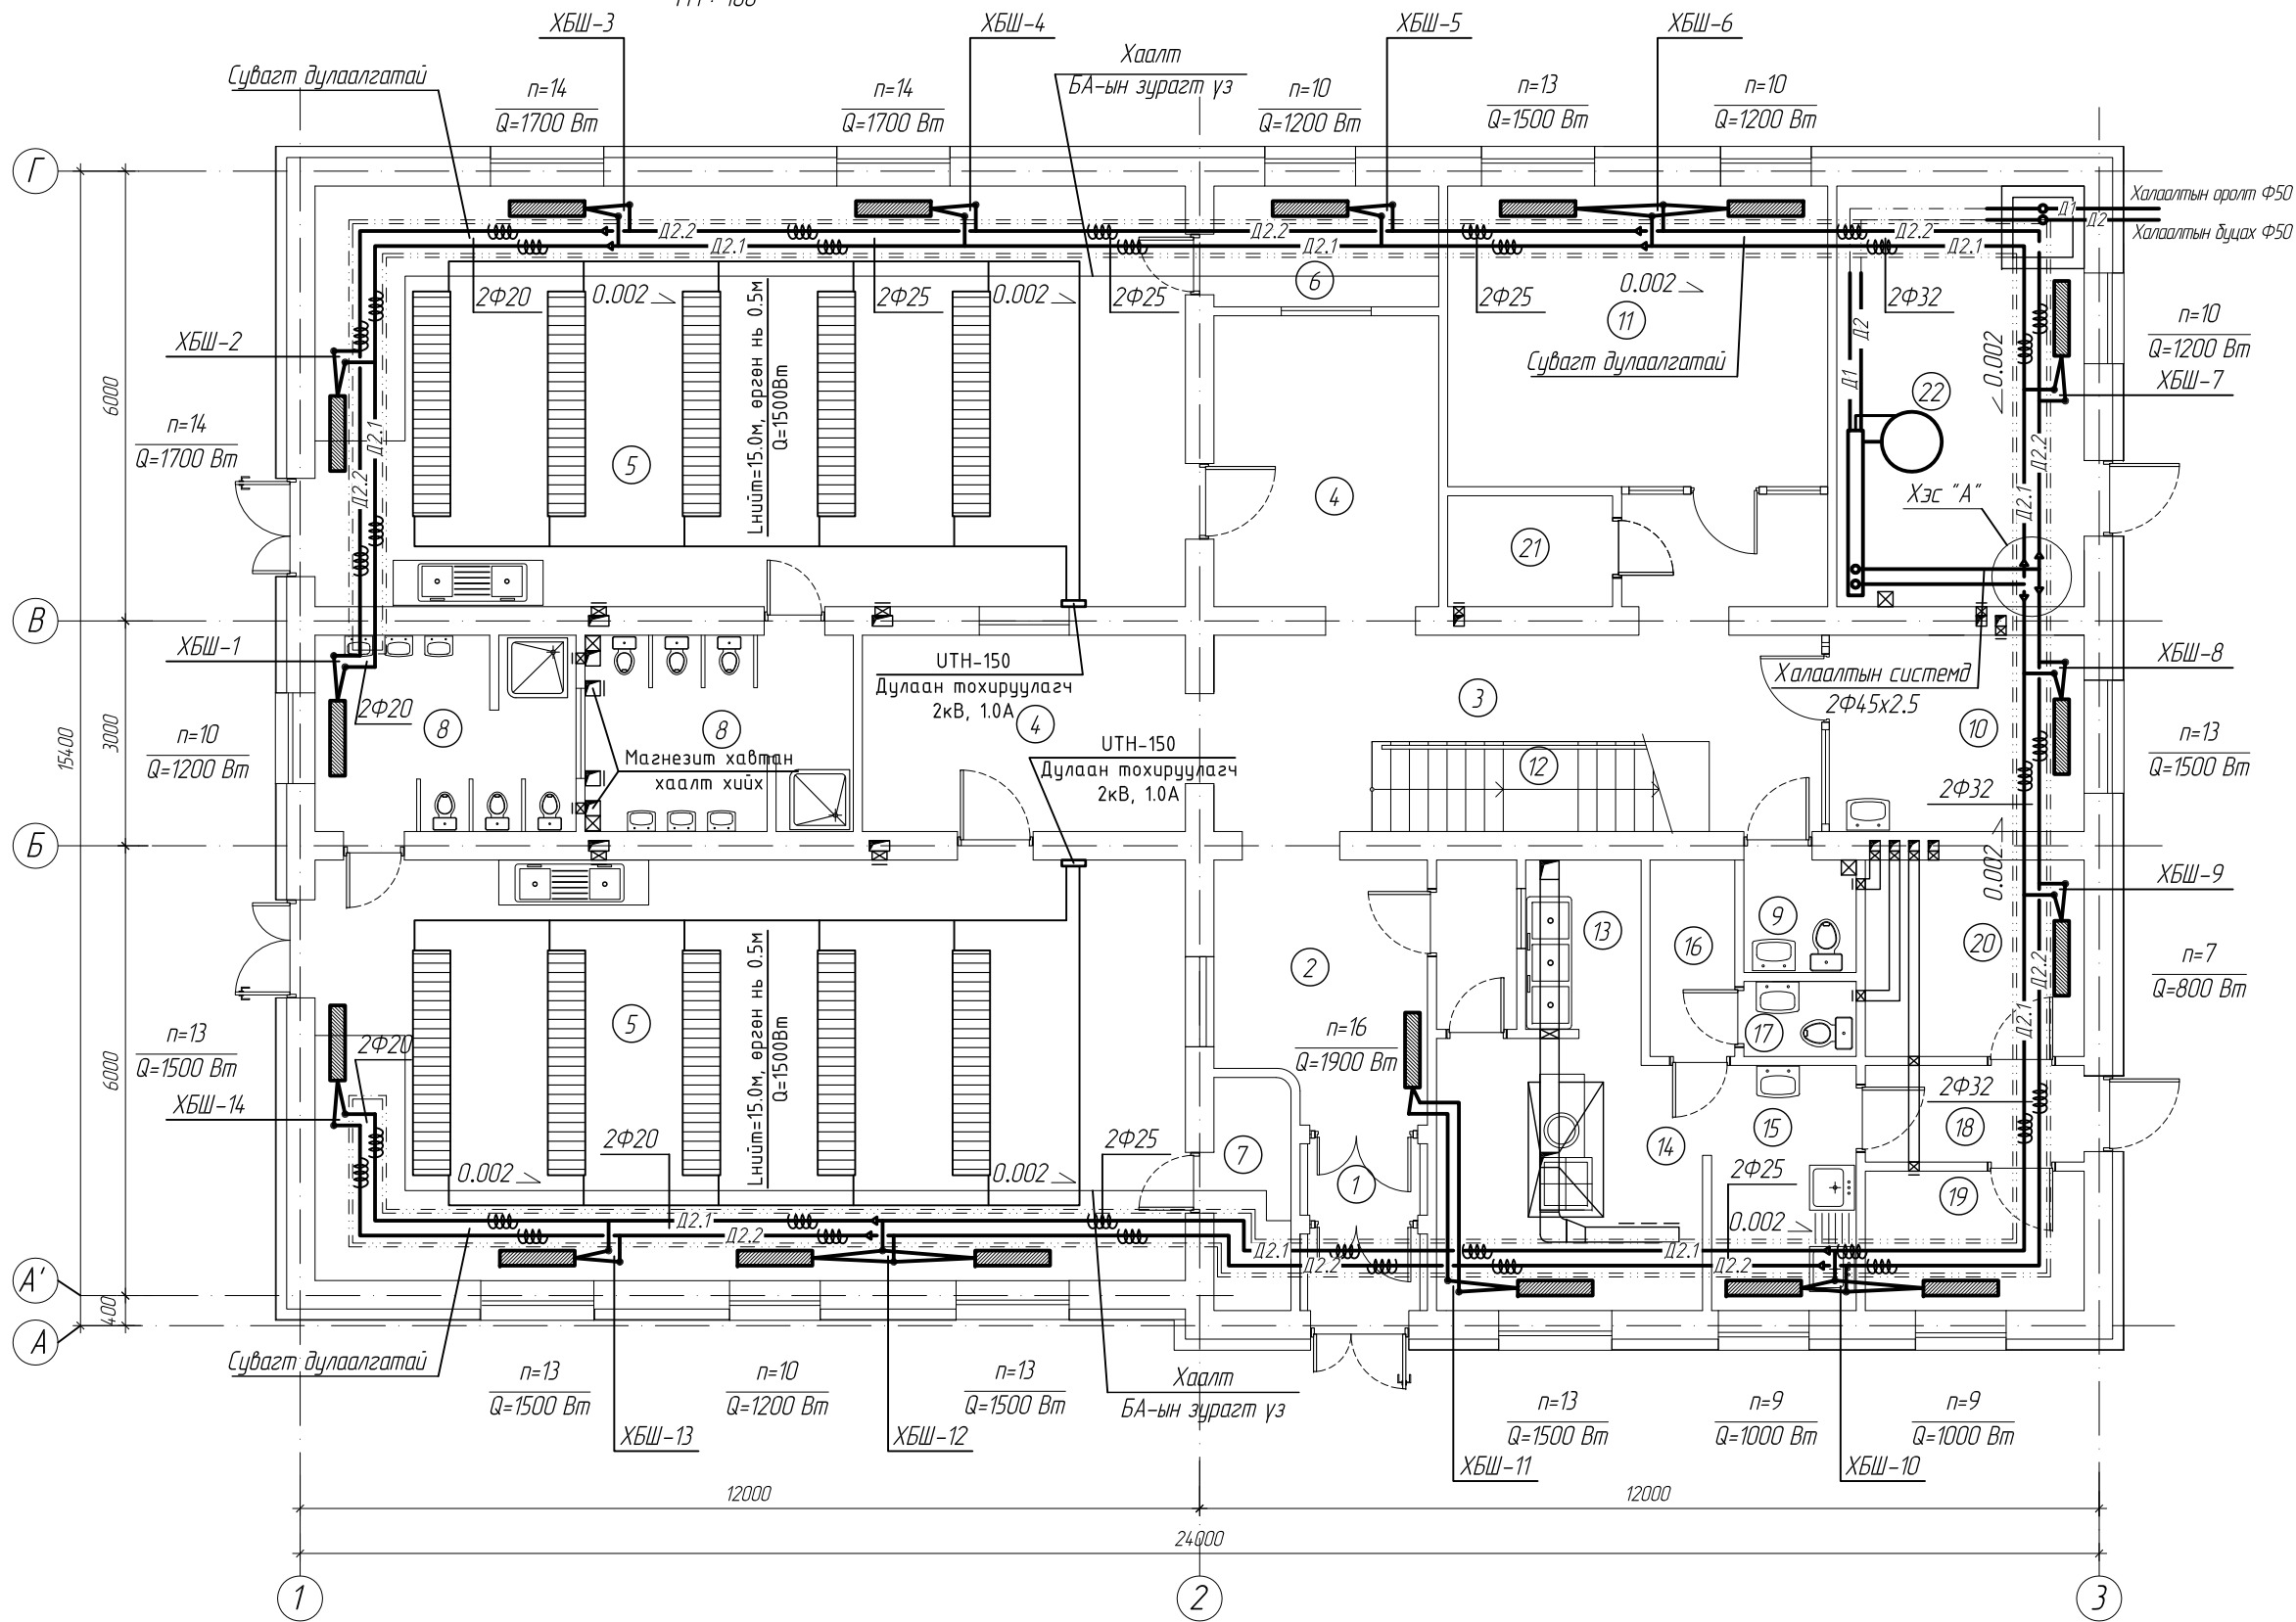

ӨРӨӨНИЙ ТОДОРХОЙЛОЛТ		
Өрөөний дугаар	Өрөөний нэр	t°С
1	Гонх	
2	Вестибюль	16
3	Коридор	16
4	Хувцас солих өрөө	22
5	Бүлгийн танхим	20
6	Ор хураах өрөө	18
7	Ор хураах өрөө	18
8	Ариун цэврийн өрөө	18
9	Ариун цэврийн өрөө	18
10	Эмчийн өрөө	20
11	Эрхлэгчийн өрөө	18
12	Шатны хонгил	16
13	Угаалгын хэсэг, коридор	16
14	Халуун цех	15
15	Бэлтгэлийн хэсэг	15
16	Ажилчдын хувцас солих өрөө	22
17	Ариун цэврийн өрөө	18
18	Коридор	16
19	Агуулах	16
20	Агуулах	16
21	Цахилгааны өрөө	16
22	Дулааны үзель	16



ЗӨВШӨӨРӨЛЦСӨН	
БА	Ш.Есдөл
ББ	Э.Амгаландаатар
ХТ, ДГ	Н.Түвшинбат
ХД	Н.Түвшинбат



БАРИЛГЫН
ЗУРАГ ТӨСЛИЙН "ТГТ" ХХК

ТӨВ АЙМАГ, ЭРДЭНЭСАНТ СУМАНД БАРИГДАХ 100-Н ХҮҮХДИЙН ЦЭЦЭРЛЭГИЙН БАРИЛГА				
1-Р ДАВХРЫН ХАЛААЛТЫН СИСТЕМИЙН БАЙГУУЛАЛТ				
Инженер	Ч.Ганаа	ЕГ шифр:	Масштаб	Үе шат:
Гүйцэтгэгсэн	Ч.Ганаа	02/20	M1:100	A3
Шалгасан	Б.Лхамхүү	ТГ шифр:	Зургийн дугаар	Огноо
		ХАС-5	Хуудас:	2020
			10	


Халаалтын системийн тойм

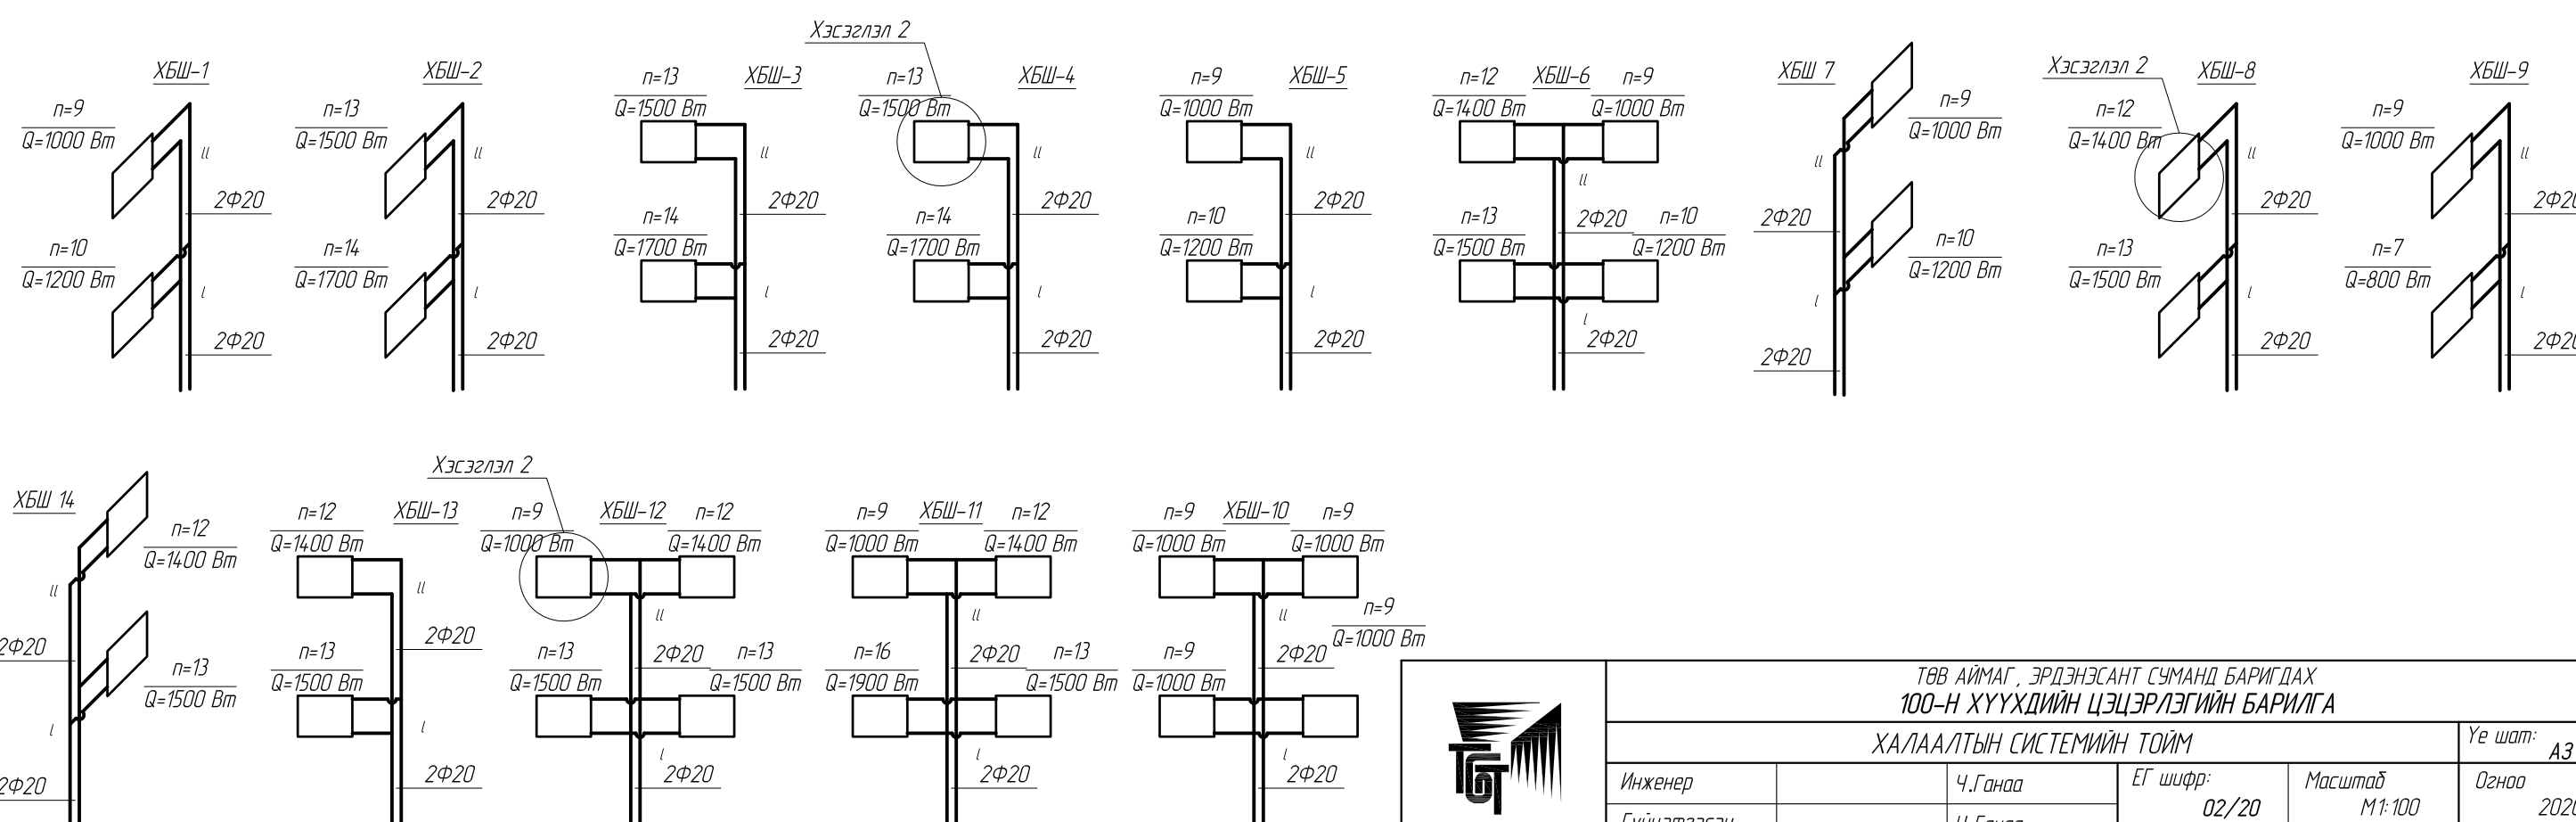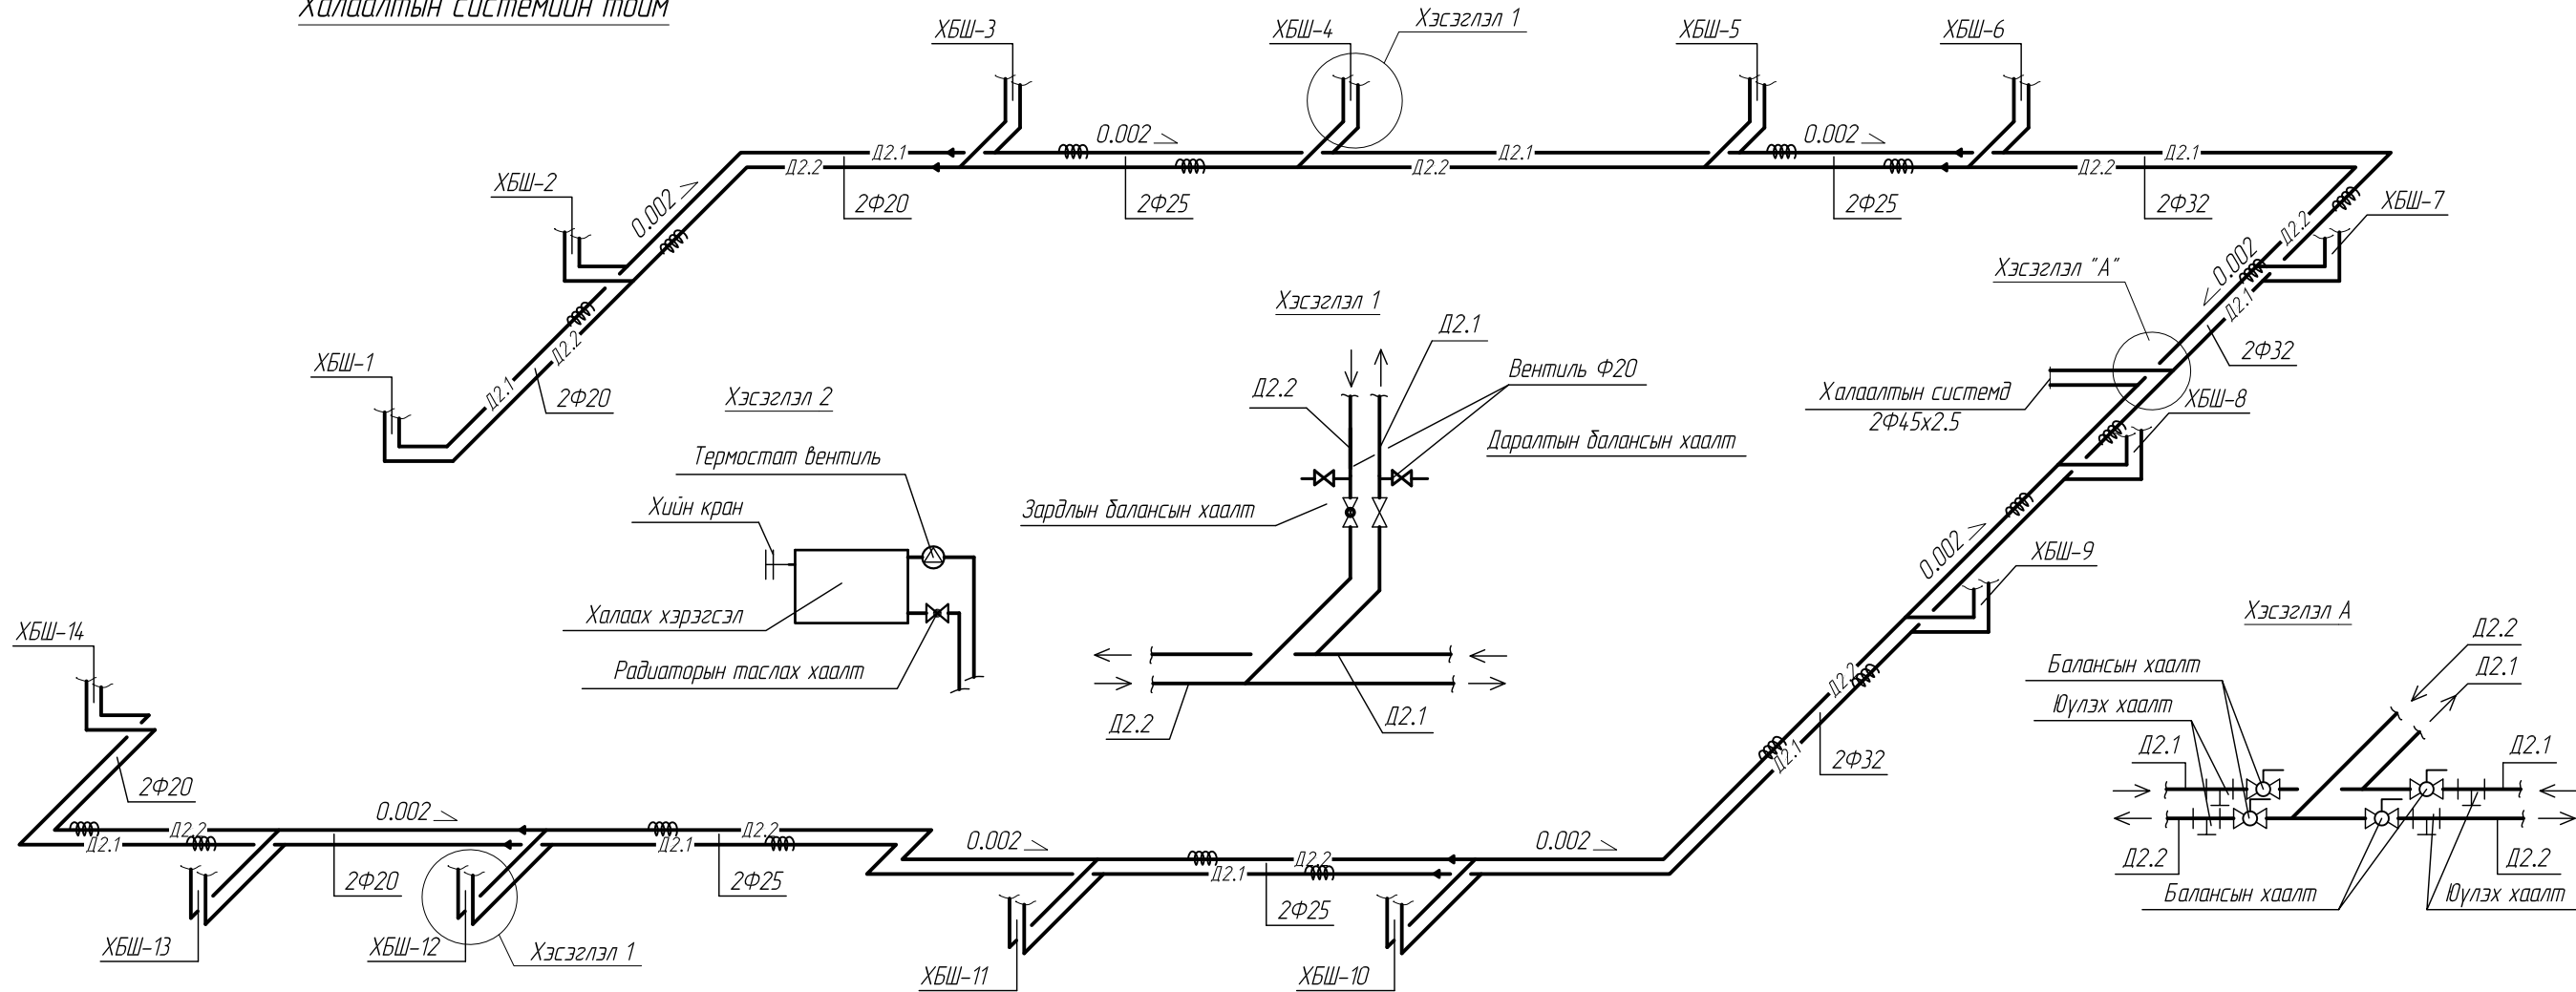

						ТӨВ АЙМАГ, ЭРДЭНЭСАНТ СУМАНД БАРИГДАХ 100-Н ХҮҮХДИЙН ЦЭЦЭРЛЭГИЙН БАРИЛГА ХАЛААЛТЫН СИСТЕМИЙН ТОЙМ					
Инженер		Ч.Ганаа		ЕГ шифр:		Масштаб		Үе шат:			
Гүйцэтгэгсэн		Ч.Ганаа		02/20		М1:100		А3			
Шалгасан		Б.Лхамхүү		ТГ шифр:		Зургийн дугаар		Огноо			
						ХАС-7		2020			
						Хуудас:		10			

1-Р ДАВХРЫН АГААР СЭЛГЭЛТИЙН СИСТЕМИЙН БАЙГУУЛАЛТ

M1: 100

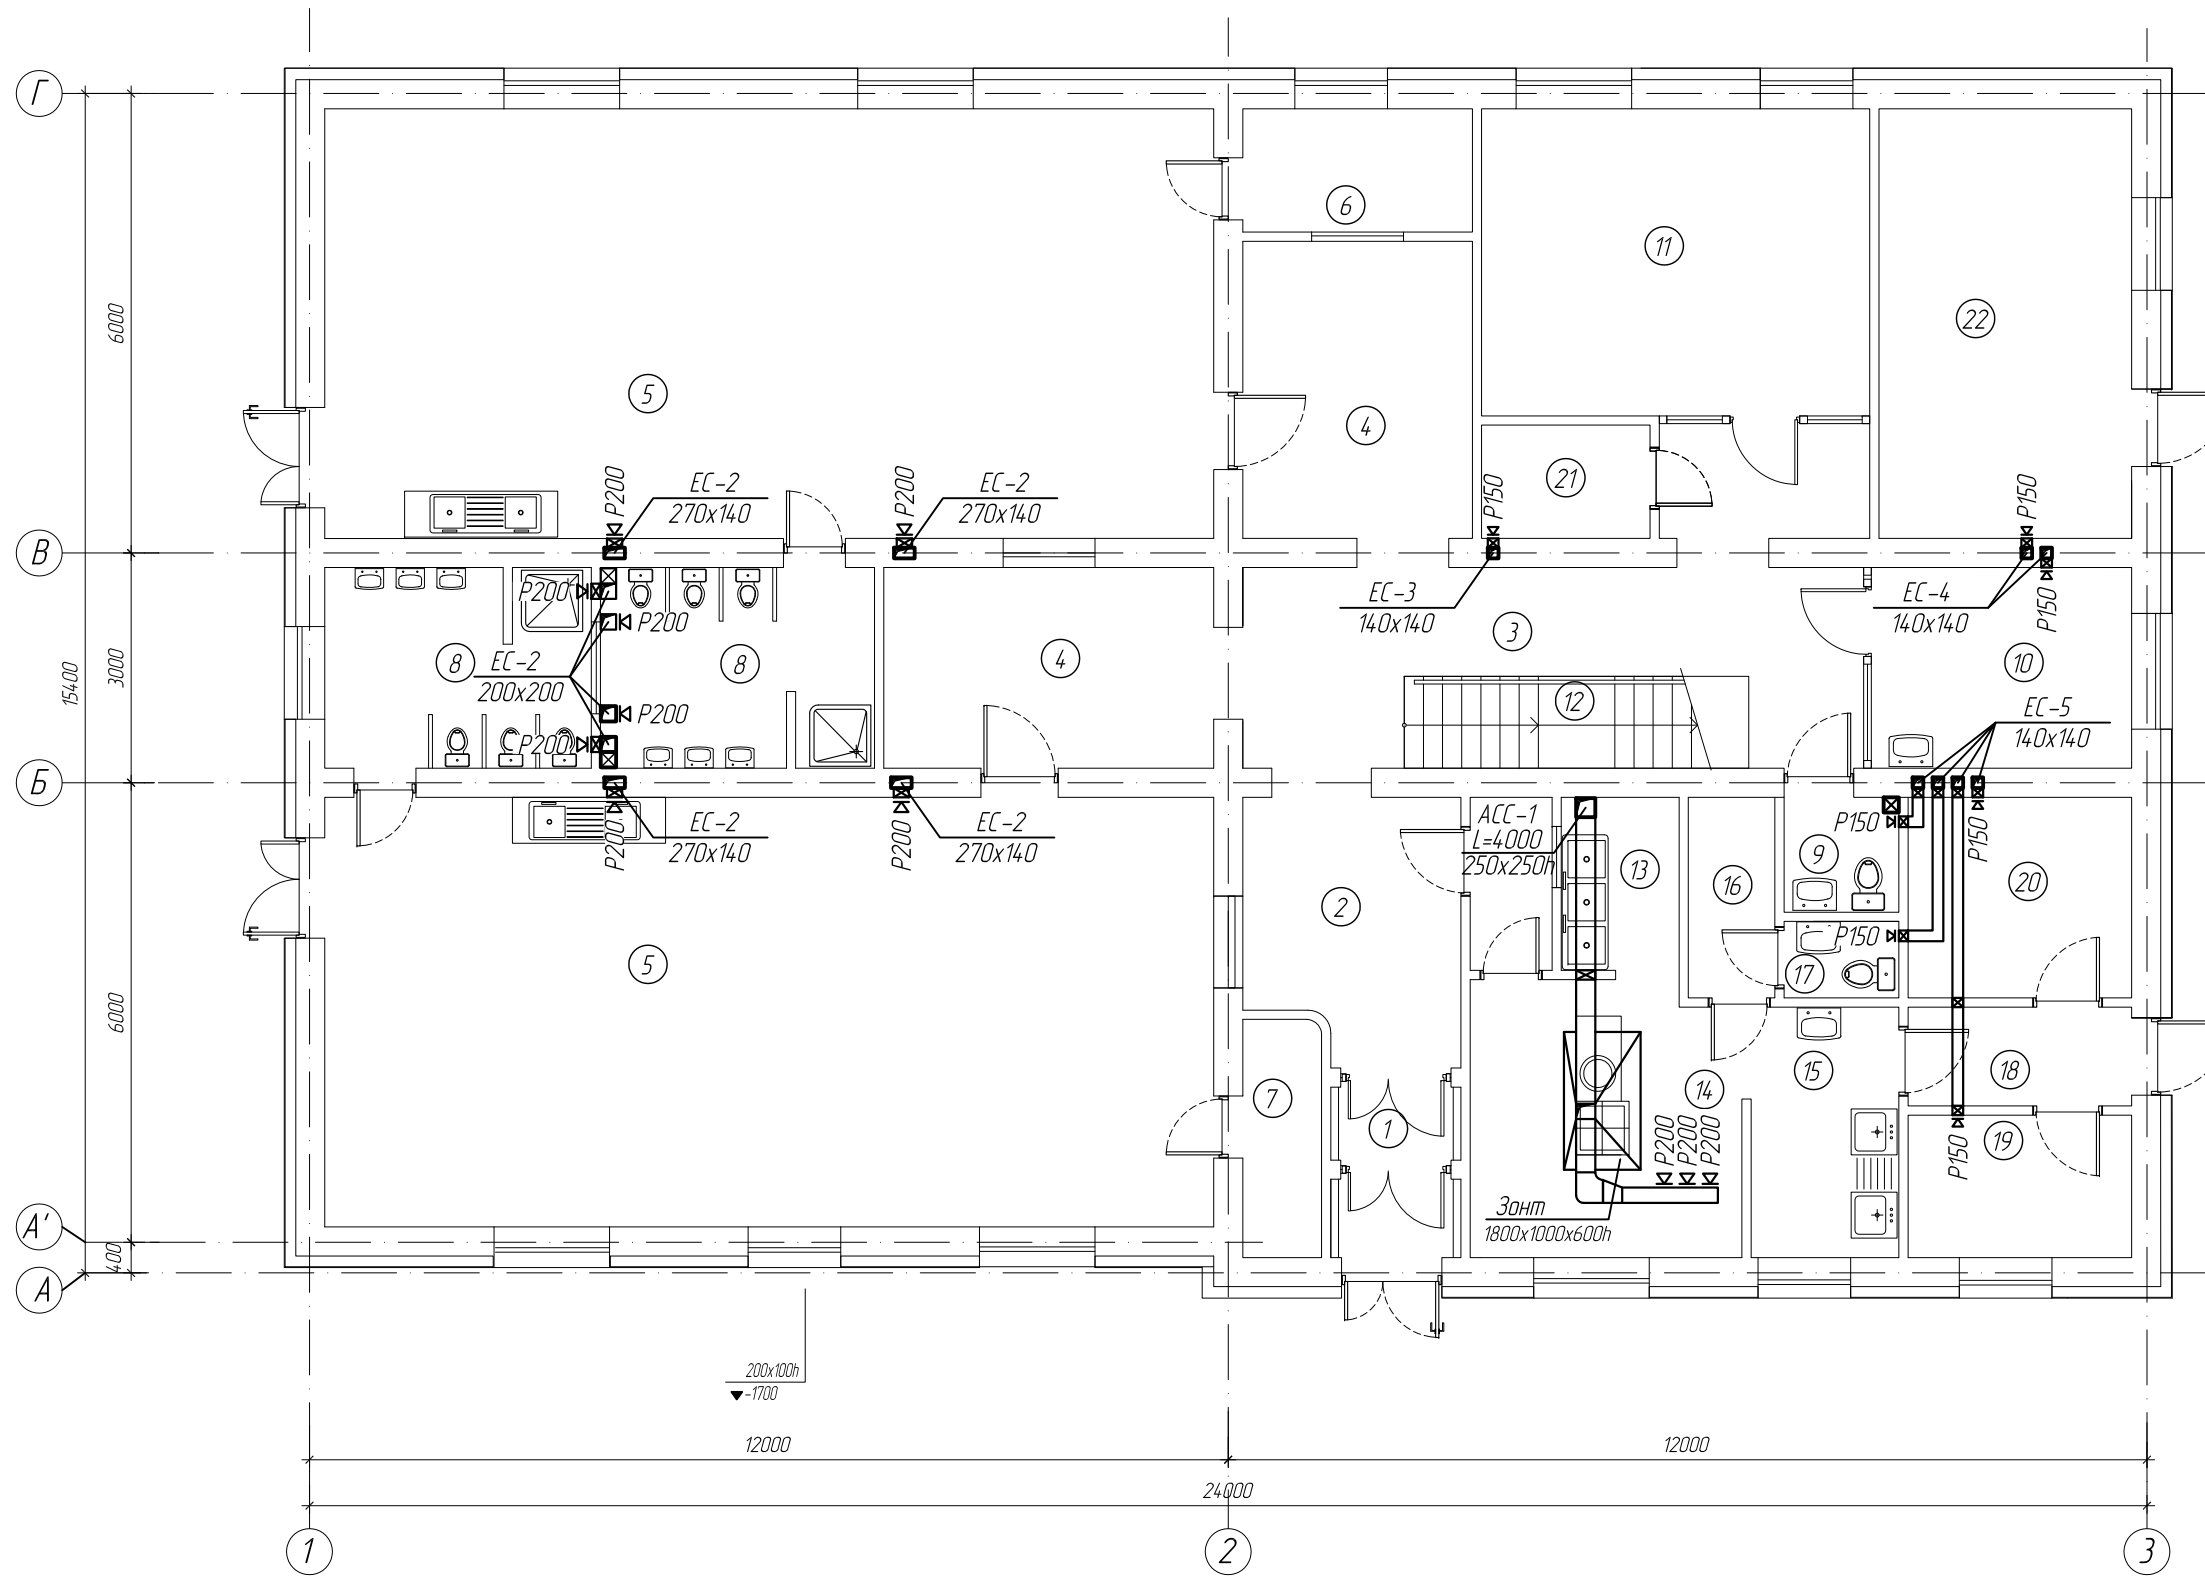


ӨРӨӨНИЙ ТОДОРХОЙЛОЛТ		
Өрөөний дугаар	Өрөөний нэр	t°c
1	Гонх	
2	Вестибюль	16
3	Коридор	16
4	Хувцас солих өрөө	22
5	Бүлгийн танхим	20
6	Ор хураах өрөө	18
7	Ор хураах өрөө	18
8	Ариун цэврийн өрөө	18
9	Ариун цэврийн өрөө	18
10	Эмчийн өрөө	20
11	Эрхлэгчийн өрөө	18
12	Шатны хонгил	16
13	Угаалгын хэсэг, коридор	16
14	Халуун цех	15
15	Бэлтгэлийн хэсэг	15
16	Ажилчдын хувцас солих өрөө	22
17	Ариун цэврийн өрөө	18
18	Коридор	16
19	Агуулах	16
20	Агуулах	16
21	Цахилгааны өрөө	16
22	Дулааны үзель	16

ЗӨВШӨӨРӨЛЦСӨН		
БА		Ш.Есдэл
ББ		Э.Амгаландаатар
ХТ, ДГ		Н.Түвшинбат
ХД		Н.Түвшинбат




ТӨВ АЙМАГ, ЭРДЭНЭСАНТ СУМАНД БАРИГДАХ 100-Н ХҮҮХДИЙН ЦЭЦЭРЛЭГИЙН БАРИЛГА					
1-Р ДАВХРЫН АГААР СЭЛГЭЛТИЙН СИСТЕМИЙН БАЙГУУЛАЛТ					
Инженер		Ч.Ганаа	ЕГ шифр:	Масштаб	Үе шат:
Гүйцэтгэгсэн		Ч.Ганаа	02/20	M1:100	A3
Шалгасан		Б.Лхамхүү	ТГ шифр:	Зургийн дугаар	Огноо
				ХАС-8	2020
					Хуудас:
					10

Агаар сэлгэлтийн системийн тойм

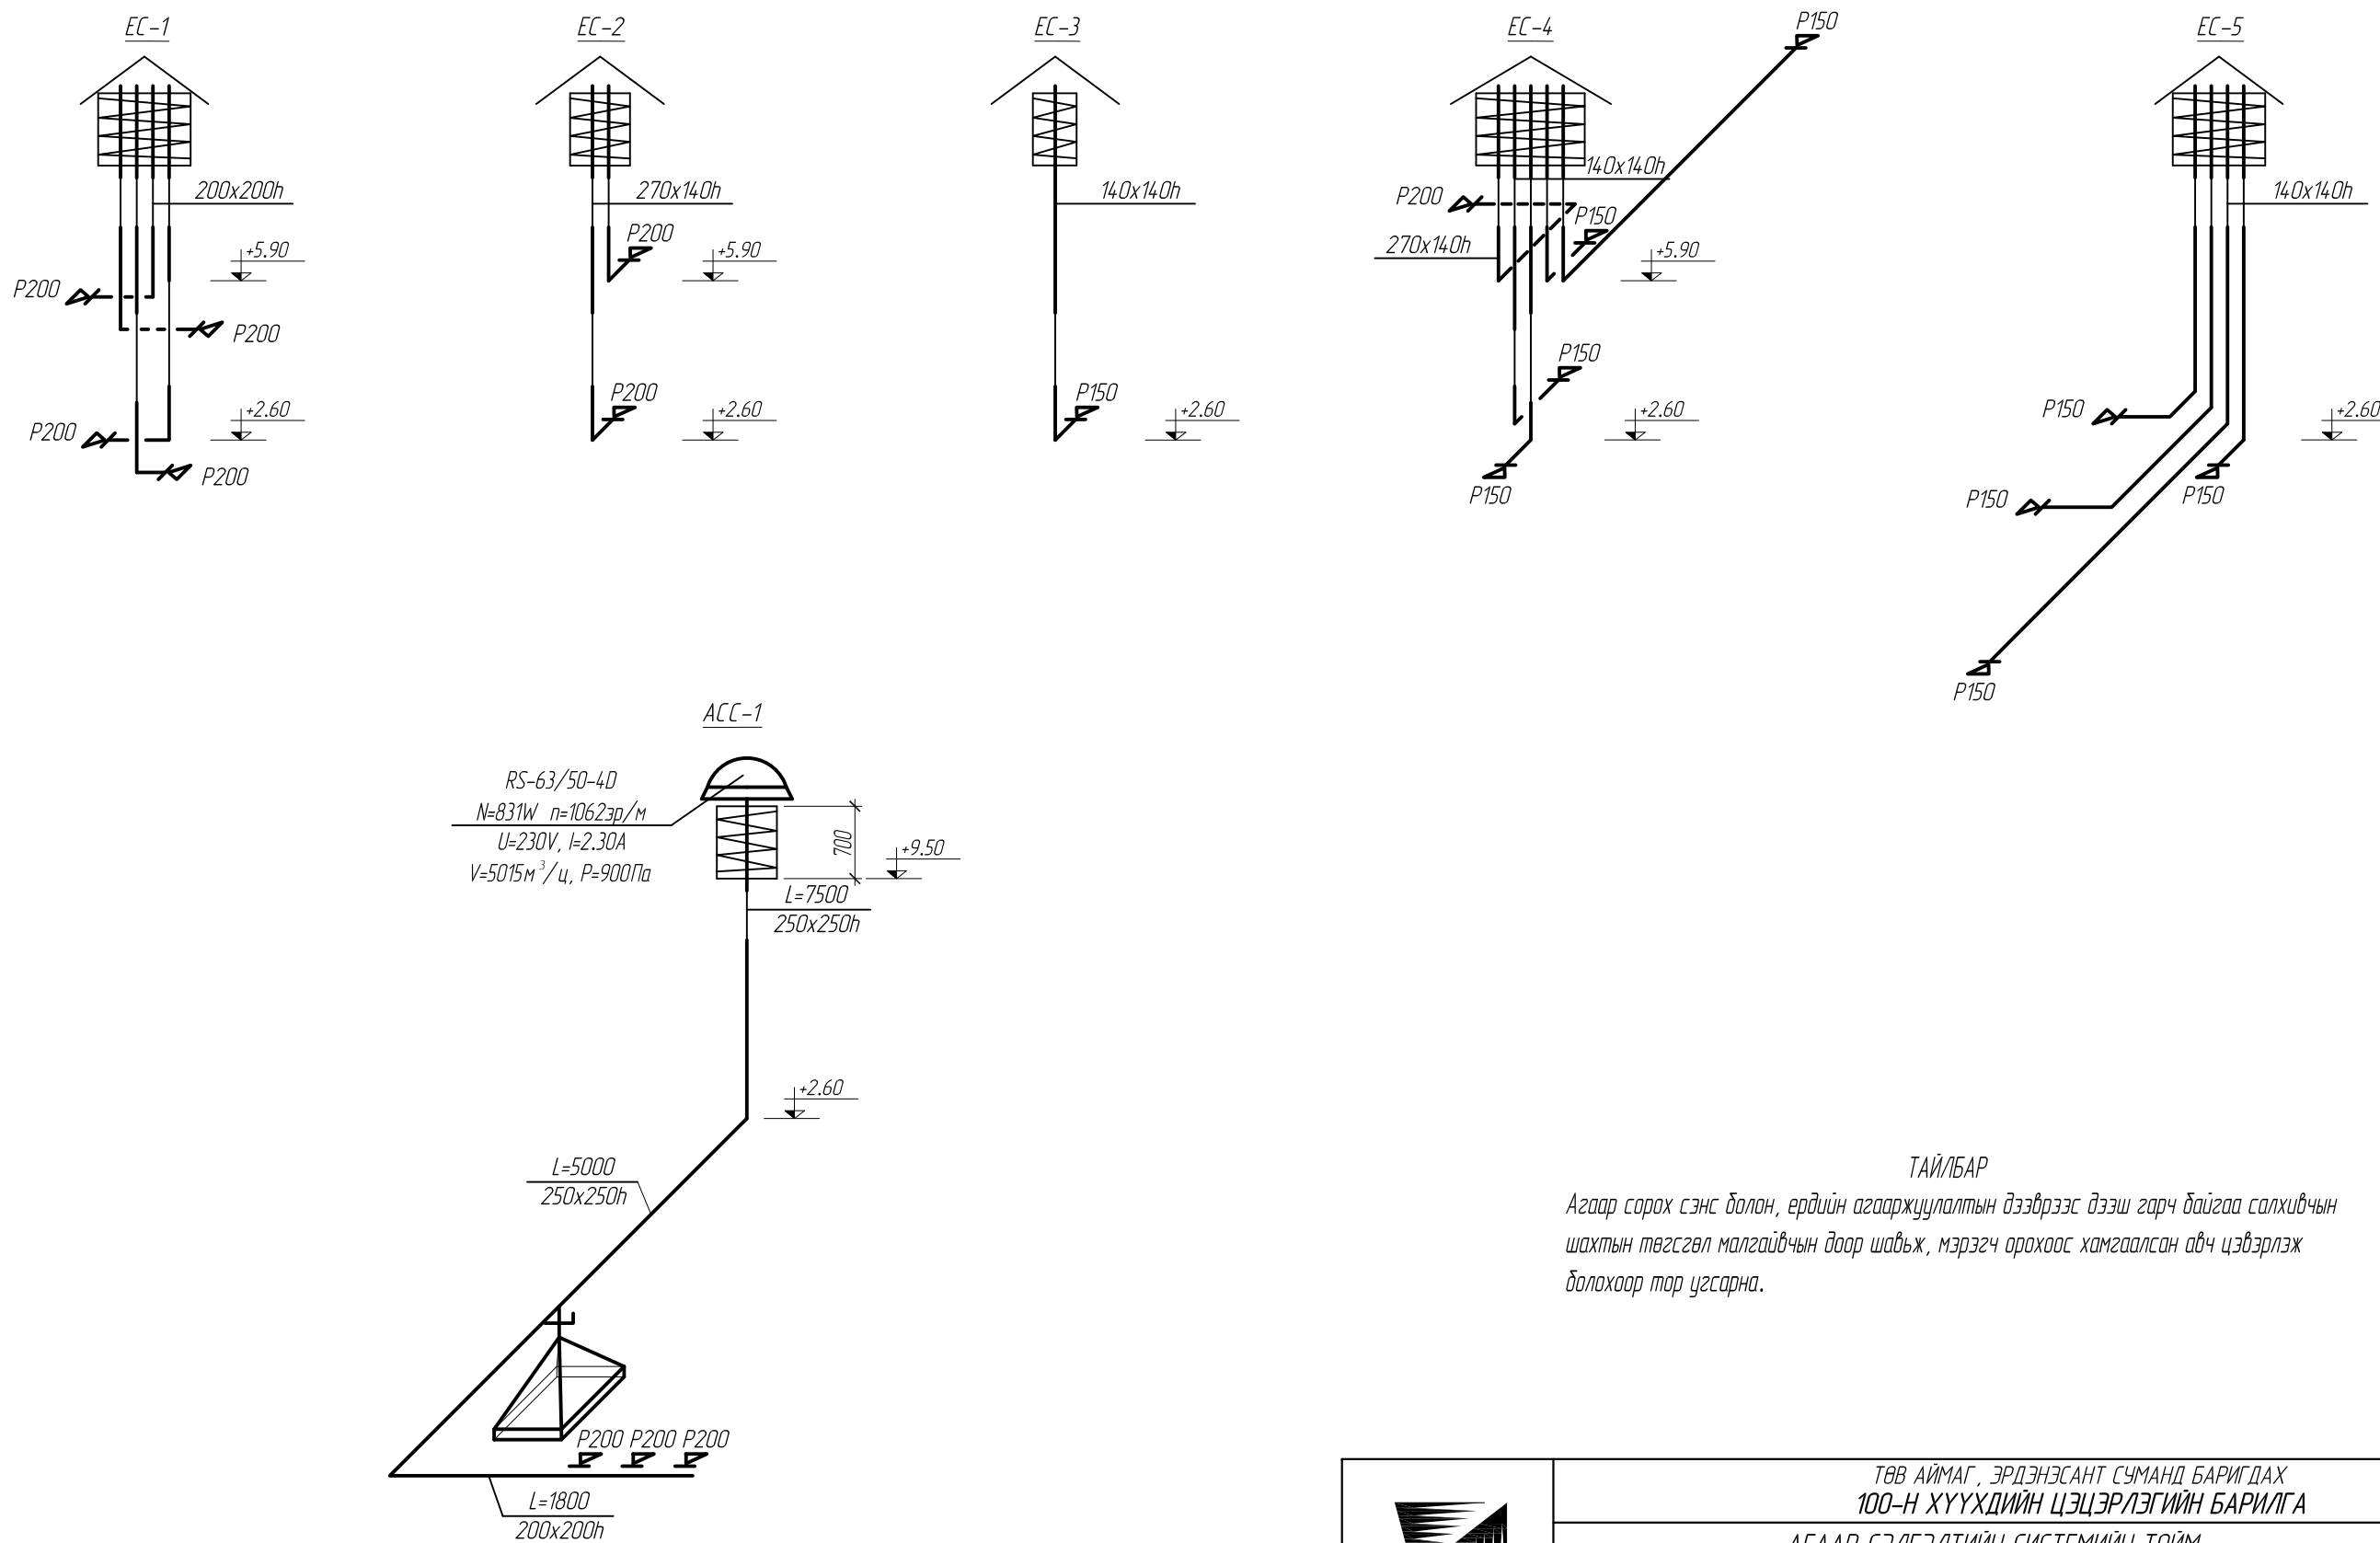

ТАЙЛБАР

Агаар сорох сэнс болон, ердийн агааржуулалтын дээвэрээс дээш гарч байгаа салхибчын шахтын төгсгөл малгайбчын доор шавьж, мэргэгч орохоос хамгаалсан авч цэвэрлэж болохоор тор угсарна.

 БАРИЛГЫН ЗУРАГ ТӨСЛИЙН "ТГТ" ХХК	ТӨВ АЙМАГ, ЭРДЭНЭСАНТ СУМАНД БАРИГДАХ 100-Н ХҮҮХДИЙН ЦЭЦЭРЛЭГИЙН БАРИЛГА					
	АГААР СЭЛГЭЛТИЙН СИСТЕМИЙН ТОЙМ					Үе шат: А3
	Инженер		Ч.Ганаа	ЕГ шифр: 02/20	Масштаб М1:100	Огноо 2020
	Гүйцэтгэсэн		Ч.Ганаа	ТГ шифр:	Зургийн дугаар ХАС-10	Хуудас: 10
Шалгасан		Б.Лхамхүү				