


10TH СЕПТИК СИСТЕМ ДАГУУГИЙН ЗҮСЭЛТ

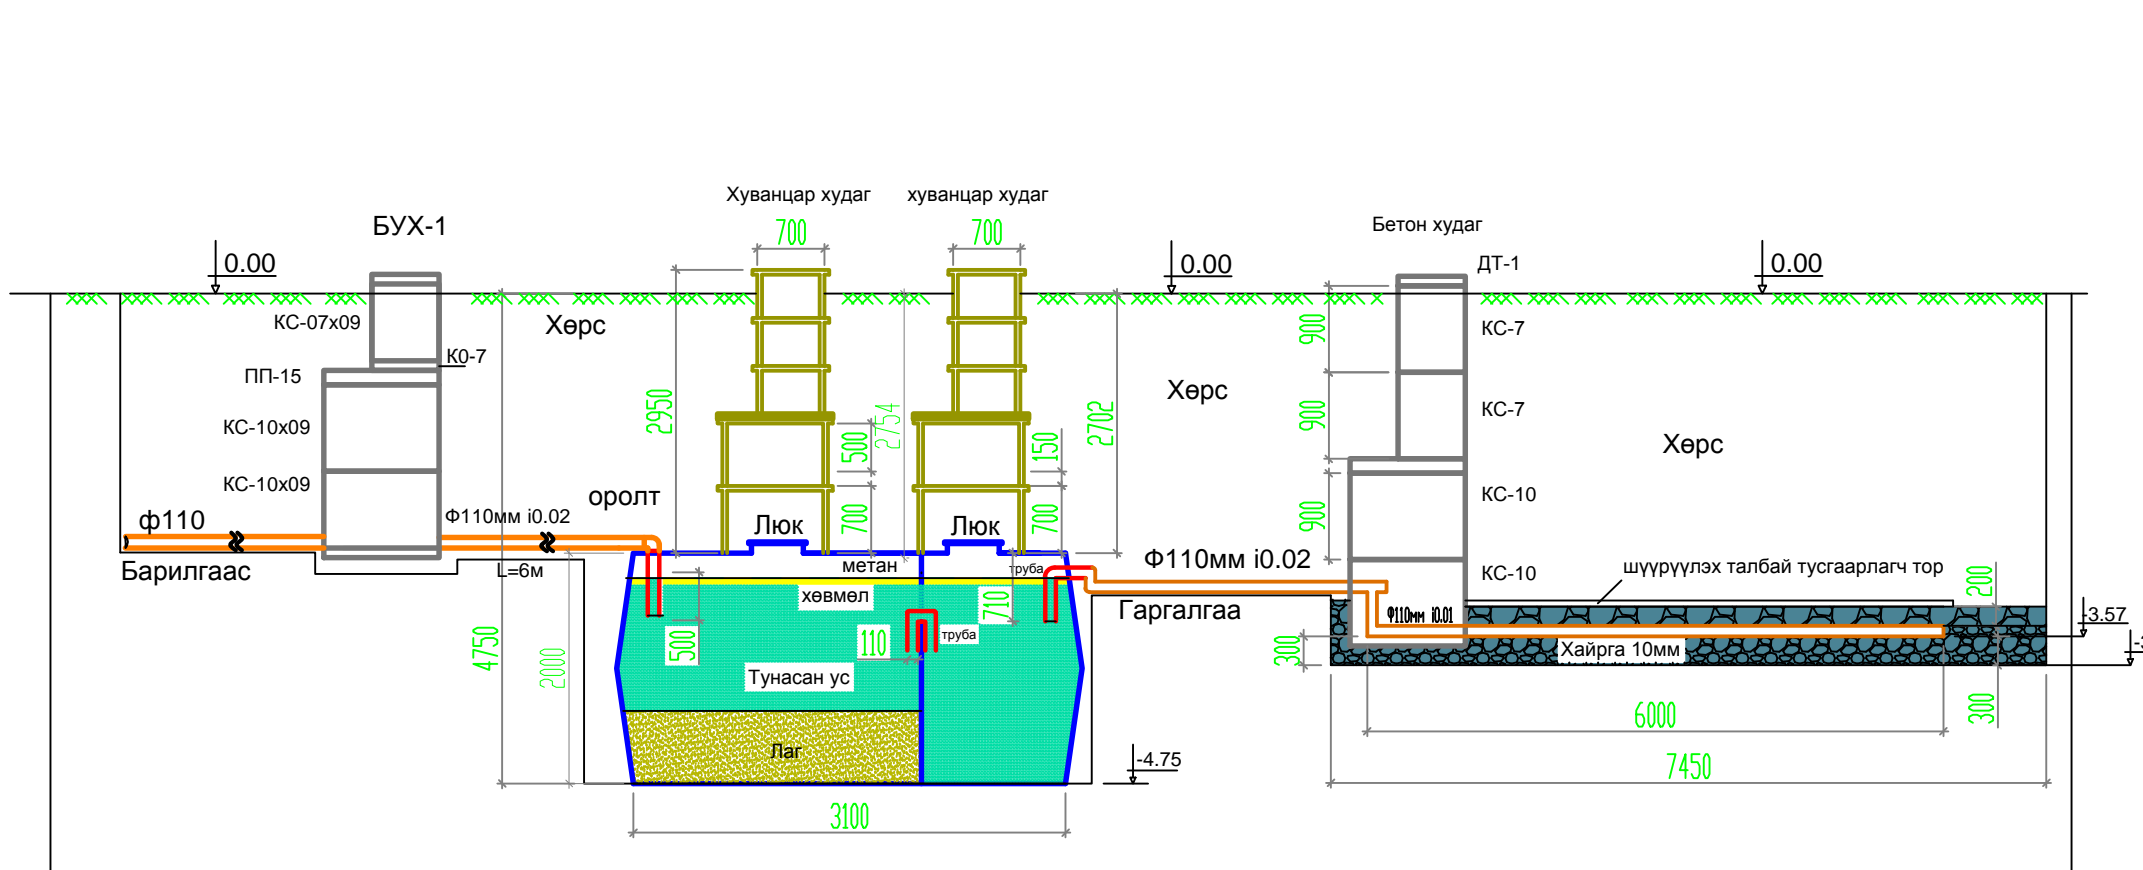

ATMOR <small>УЛААНБААТАР ХОТ, БГД 2-Р ХОРОО ROKMON BUILDING 605 УТАС: 99104380</small>	Гүйцэтгэсэн	Л.Өгөөмөр		БА
	Шалгасан	Д.Ганболд		масштаб 1:100 хуудас 2