


4-Р ДАВХРЫН ӨӨРЧӨЛТӨЙН БАЙГУУЛАЛТ

Масштаб 1:100

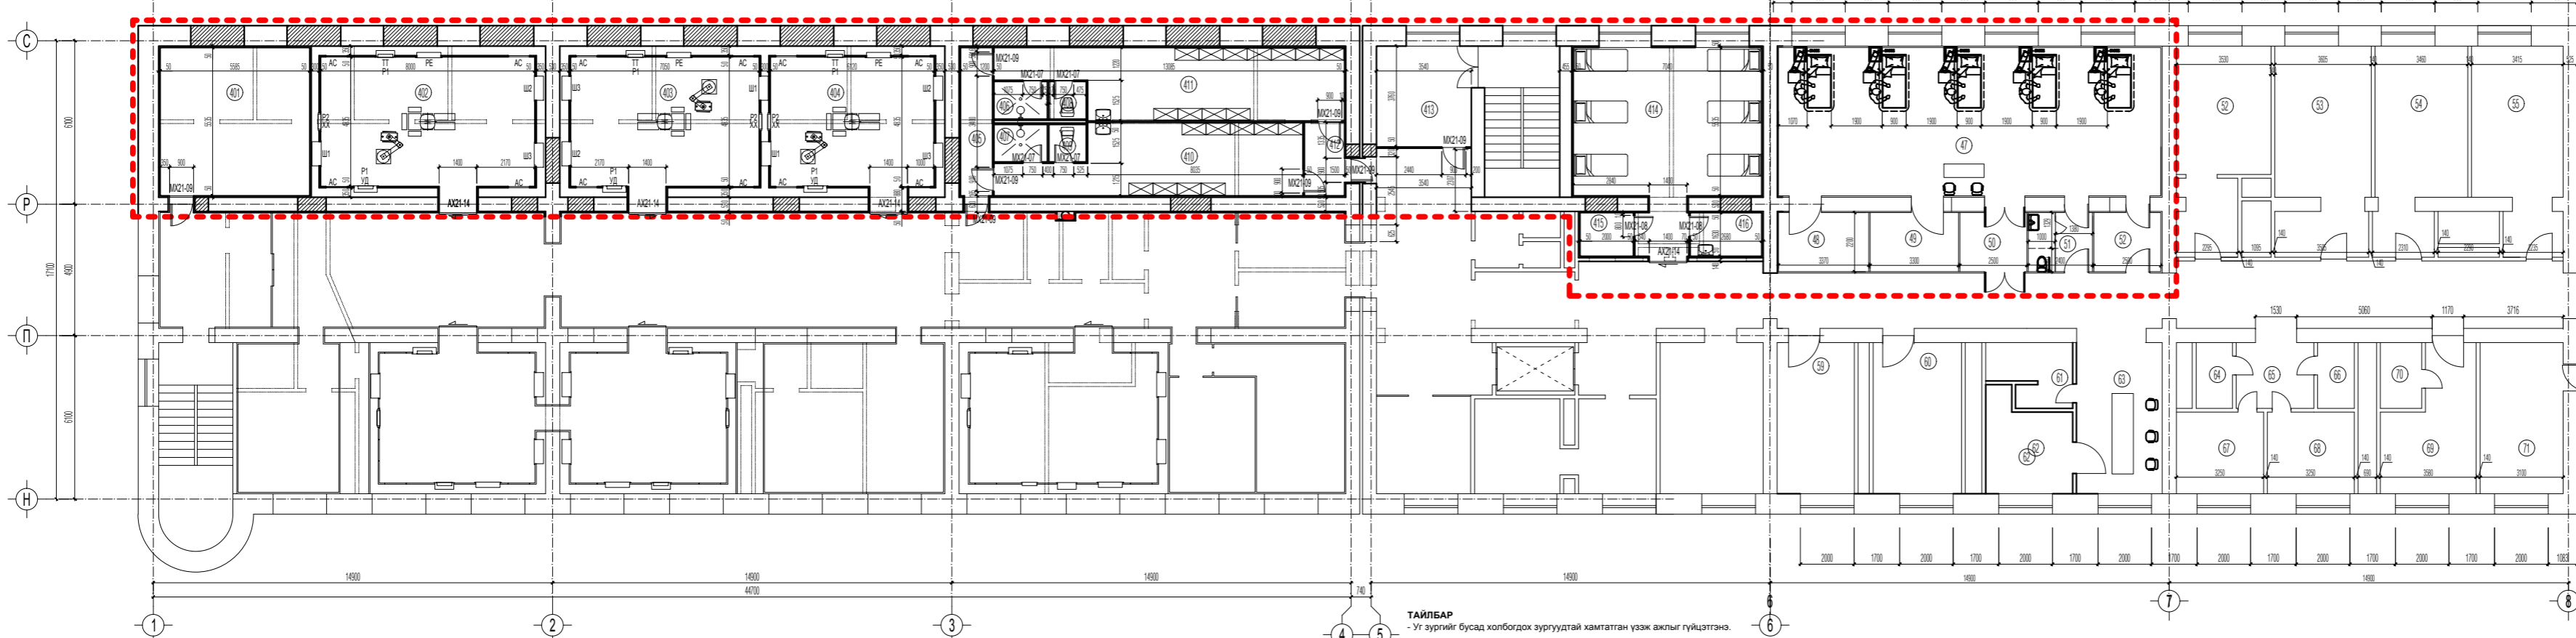

Ажлын хамрах хүрээ

ТАЙЛБАР  
- Уг зургийг бусад холбогдох зургуудтай хамтатган үзэж ажлыг гүйцэтгэнэ.

Ажлын хамрах хүрээ

ӨРӨӨНИЙ ТОДОРХОЙЛОЛТ

Д.д	Өрөөний нэр	талбай м <sup>2</sup>	Шалны бүтэц
40	Шалны хонил	15.7	Ил
41	Хонил	47.2	Ил
42	Хонил	7.7	Ил
43	Лифт	5.4	Ил
44	Цус орон бүтээгдэхүүн хадгалалт өрөө	11.3	Ил
45	Палат 1	24.9	Ил
46	Палат 2	23.1	Ил
47	Эрчимт амьтатганы өрөө	78.98	Ил
48	Эмчлэгчийн өрөө	7.41	Ил
49	Хол хөндөгч хадгалалт өрөө	7.26	Ил
50	Нягтрах хэсэг	5.5	Ил
51	Ариун цэврийн өрөө	5.28	Ил
52	Хушдаг солих хэсэг	5.5	Ил
53	Палат 8	27.0	Ил
54	Палат 9	24.1	Ил
55	Палат 10	23.6	Ил
56	Хонил	11.0	Ил
57	Аваргалтын өрөө	12.9	Ил
58	Эмч нарын өрөө	21.7	Ил
59	Эрчимт амьтатганы өрөө	18.2	Ил
60	Эрчимт амьтатганы өрөө	18.57	Ил
61	Ариун цэврийн өрөө, душ	9.13	Ил
62	Аваргалт өрөө	7.96	Ил
63	Сувагачийн пост	16.1	Ил
64	Ариун цэврийн өрөө	2.9	Ил
65	Хонил	6.3	Ил
66	Ариун цэврийн өрөө	2.8	Ил
67	Ариун цэврийн өрөө	10.7	Ил
68	Ариун цэврийн өрөө	10.7	Ил
69	Аваргалтын өрөө	10	Ил
70	Ариун цэврийн өрөө	5.8	Ил
71	Эмч нарын өрөө	17.5	Ил

ӨРӨӨНИЙ ТОДОРХОЙЛОЛТ

Д.д	Өрөөний нэр	талбай м <sup>2</sup>	Шалны бүтэц
401	Анхдагч багаж хэрэгсэл утгах хэсэг	30.91	Эргэлтгүй
402	Мас заслын өрөө-1	38.68	Эргэлтгүй
403	Мас заслын өрөө-2	34.08	Эргэлтгүй
404	Мас заслын өрөө-3	29.59	Эргэлтгүй
405	Нэвтрүүлэх хэсэг	6.64	Эргэлтгүй
406	Эргэлтэй душ	2.93	Ил
407	Эмчлэгчийн өрөө	2.80	Ил
408	Ариун цэврийн өрөө	1.96	Ил
409	Ариун цэврийн өрөө	1.96	Ил
410	Хушдаг солих өрөө /эмч/	29.28	Эргэлтгүй
411	Хушдаг солих өрөө /ар/	30.58	Эргэлтгүй
412	Гутал солих хэсэг	4.11	Эргэлтгүй
413	Өвчтөний ар гарийнхныг уулзах өрөө	13.30	Эргэлтгүй
414	Мас заслын дарвал сэрэх өрөө	38.96	Эргэлтгүй
415	Эм тарва балтгах өрөө	3.26	Эргэлтгүй
416	Босир хадгалалт өрөө	4.36	Эргэлтгүй

ХСТ-ийн мэдээлэл		БА	
Зөвшөөрөгч	ХСТ-ийн мэдээлэл	Масштаб	Масштаб
Амьтатгач	4-р давхрын өөрчлөлт	1:100	1:100
Гүйцэтгэгч	ЭГ шифр	А3	БА.3, БА.17
Шалтгаан	ТГ шифр		2020 он