

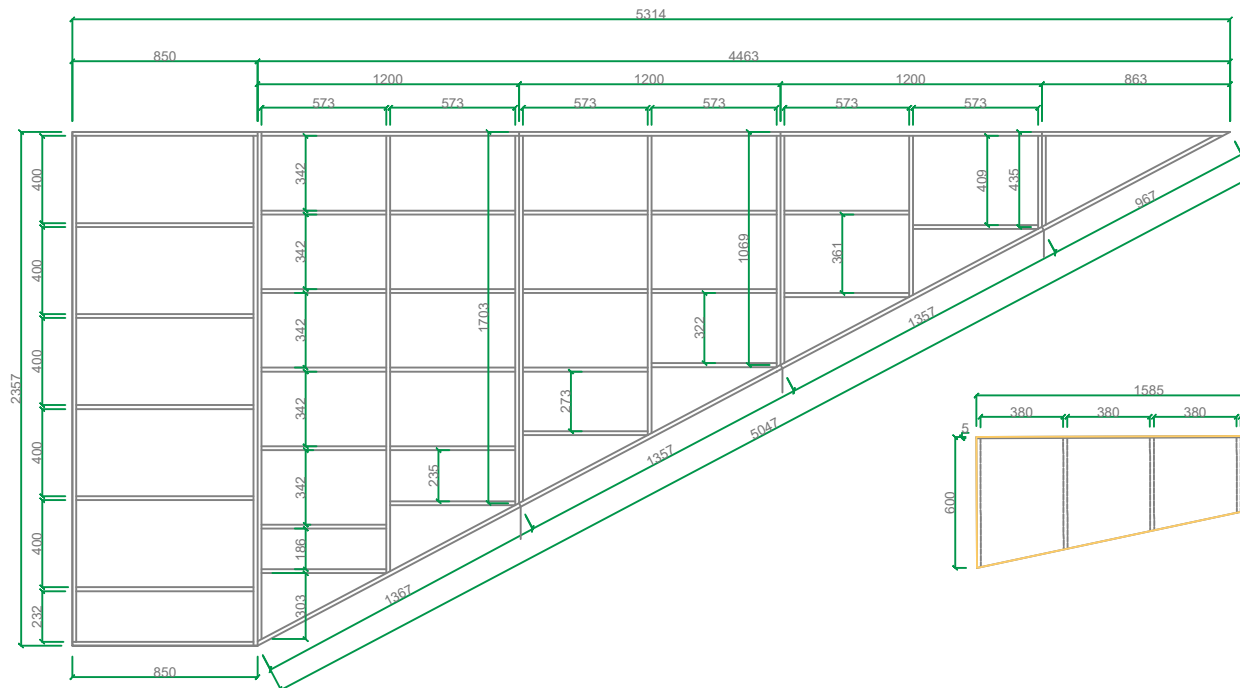
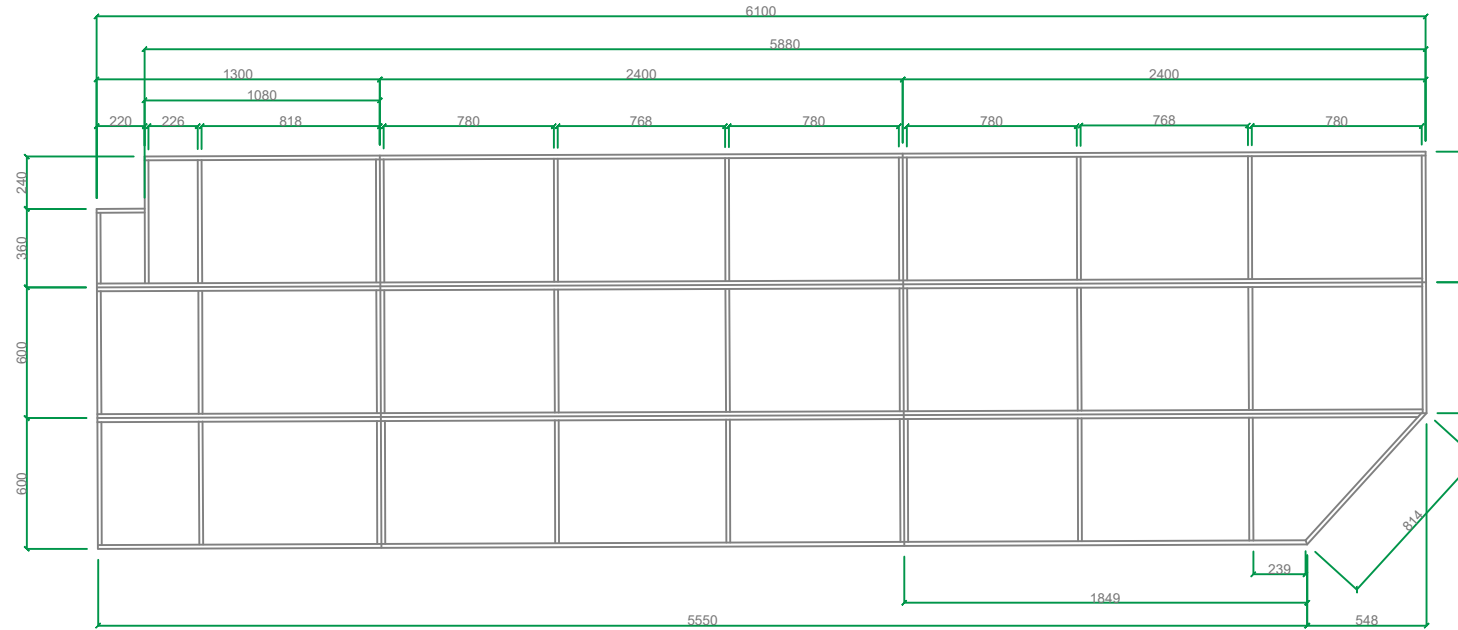
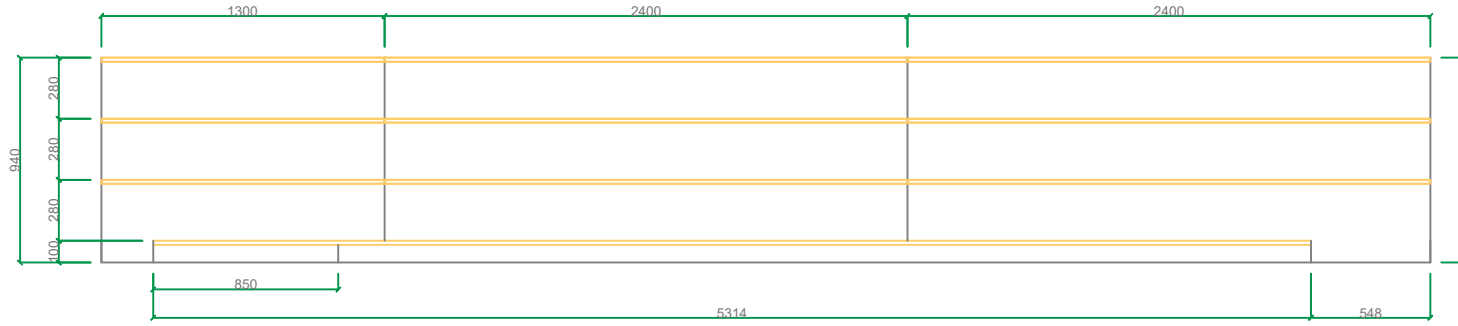


Амралтын шаталсан тавцан

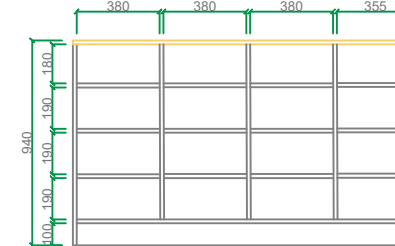

Гутлын тавиур

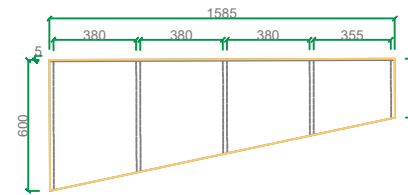

0мм 500 1500 2500 5000

Талбайн тодорхойлолт /Area description/

Д/д	Өрөөний нэрс /Room name/	Талбай/Sq/ m2
1	Сууцны зориулалттай талбай	
2	Сууцны бус зориулалтын талбай	
3	Сууцны бус туслах талбай	
Нийт талбай /Total/		
БҮХ ТАЛБАЙ НИЙЛБЭРЭЭР		

- Одоо байгаа хана

ТАЙЛБАР:  
Энэхүү зураг нь зөвхөн "BEMM" ИС дизайнд харьяалагдах бөгөөд бусад дохиолдолд хэмжилт, нарийн детал, хийц элементын зураг болон төлөвлөлтийг үл хариуцна.

	Налайх дүүрэг "Монгол Германы хамтарсан ашигт малтмал технологийн их сургуулийн" интерьер дизайны зураг төсөл			ИД Үе шат: Интерьерийн ажлын зураг		
	Дизайнер	Б.Баянзул		Тавилгын дэлгээс зураг	Масштаб: М1:75	
			ЕГ шифр:	цаасны хэмжээ	хуудас	бүх хуудас
"BEMM DESIGN" LLC	Шалгасан	Б.Баянзул		A3	34	45
				2023/05		