


ЗАМ ТАЛБАЙН БАЙГУУЛАЛТ М1:500

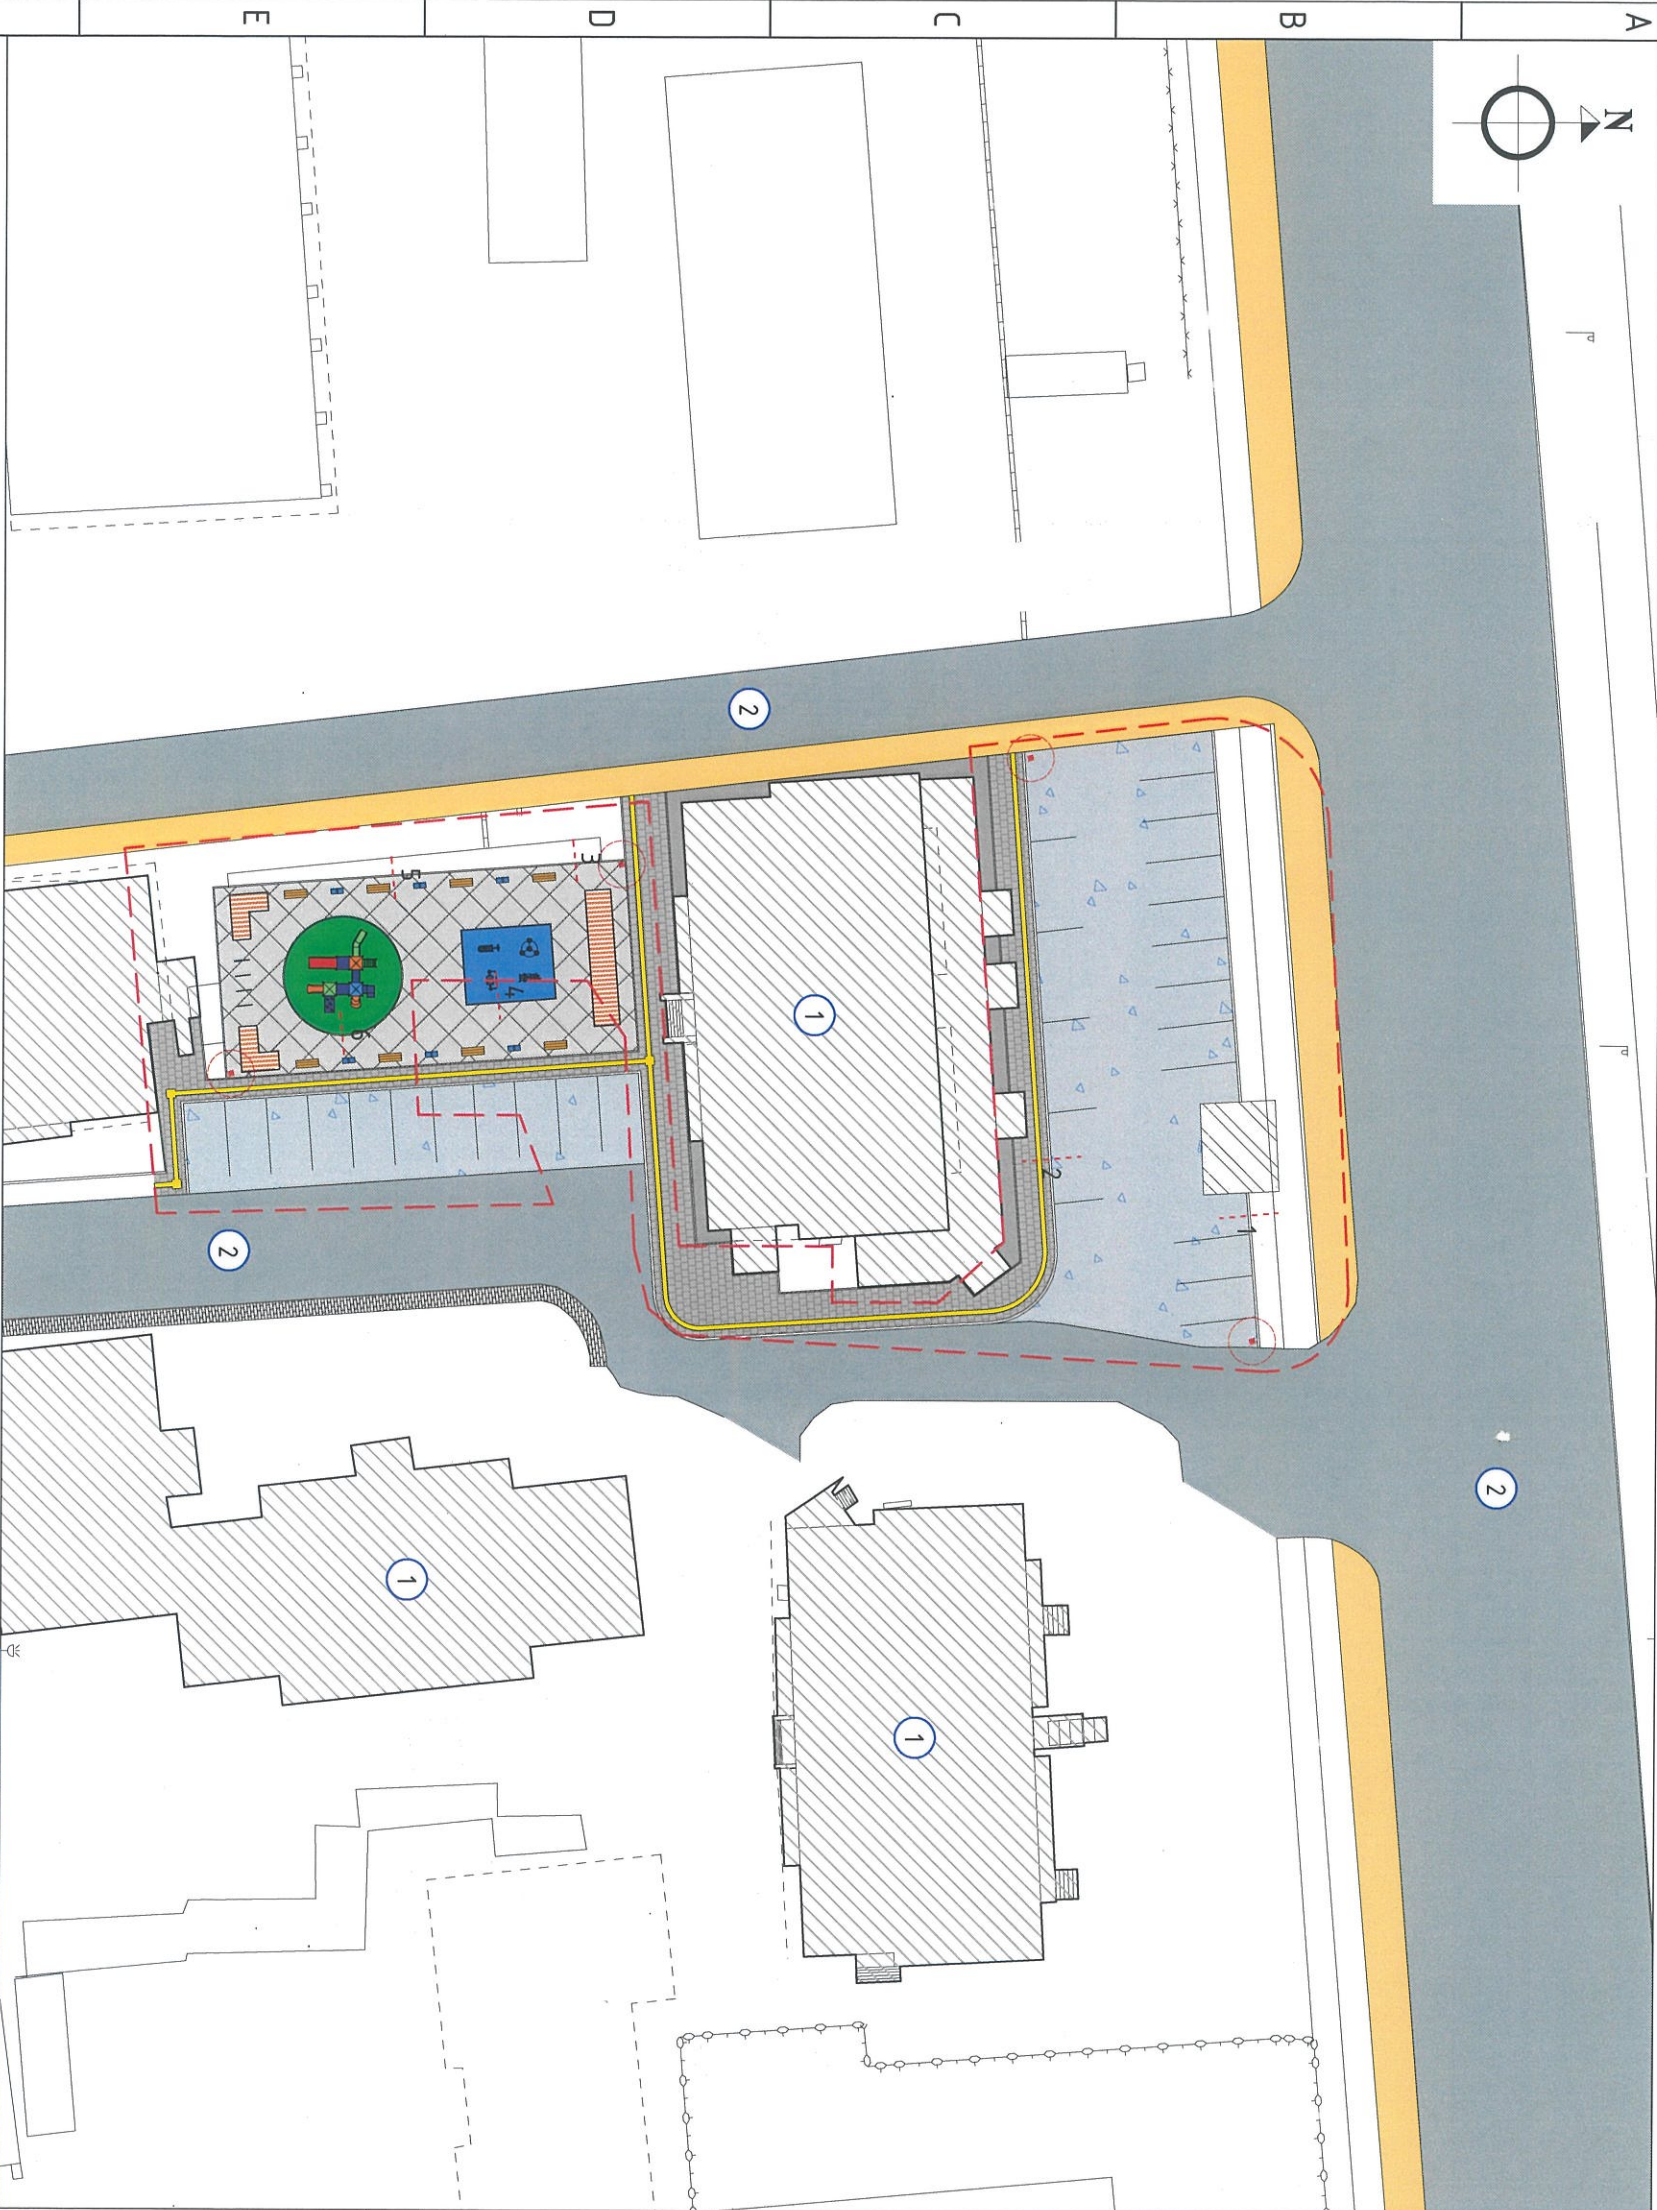

Д/в	ТОДОРХОЙЛОЛТ	ТАЙЛГАР
1	Орон сууцны барилга	ОДОО БАЙГАА
2	Авто зам	

ТАНИХ ТЭМДЭГ:

- Төлөвлөлтийн хил хязгаар
- Орон сууцны барилга
- Авто зам
- Төлөвлөж буй авто зогсоол – 672.5м²
- Төлөвлөж буй өнгөт хавтан – 264.1м²
- Төлөвлөж буй саарал хавтан – 302.3м²
- Төлөвлөж буй резинэн бүдэгтэй – 30м²
- Төлөвлөж буй резинэн хавтан – 47.8м²
- Төлөвлөж буй хөмөч хавтан – 40.7м²

Нэр	Саарал хавтан	Өнгөт хавтан
Зураг		
Хэмжээ	200ммx100ммx60мм	200ммx200ммx60мм
Нэр	Хөмөч хавтан	Анхааруулах хавтан
Зураг		
Хэмжээ	300ммx300ммx60мм	300ммx300ммx60мм
Хавтанг үргэлжлүүлэн явах чиглэлийг мэдээлэх зориулалтаар явсан хүний зам дагуу үргэлжлүүлнэ.	Хараагүй иргэний зогсох, салда замыг заах, замд байгаа саардыг мэдээллэж чиглэл өөрчлөгдөж байгааг анхааруулна. Эргэлтийн өнцөг 135°-с бага үед заавал анхааруулах хавтанг аргэлт хэсэгт байрлуулна.	

Чингэлтэй дүүрэг 6-р хороо 52-р БАЙРНЫ ГАНДА ТАЛБАЙН ТОХИЖИЛТ

ЗАМ ТАЛБАЙН БАЙГУУЛАЛТ

Архитектор	Б.Жаргалмаа	ЕГ шифр:	БТ-12/2023	Масштаб:	М1:500	Огноо:	2023 он
Гүйцэтгэгсэн	Б.Жаргалмаа	ТГ шифр:		Зургийн дугаар:	ЕТ-05	Хурдас:	18
Шалгасан		Д.Гэрэлт-Ой					




- Тайлбар**
- Одоо байгаа явсан зам талбайг буулгаж шинэчлэх үе ажлын UCS0901B:2022 Явсан хүний зам, талбайн төлөвлөлт, хучилт, урсгалтад тавих ерөнхий шаардлагын дагуу хөгжлийн дэрхшээлтэй иргэнд зориулсан чиглүүлэгч хөмөч хавтан, анхааруулах хавтан, дордюр, хучилт зэргийг хийж гүйцэтгэнэ.
 - Нийт 27шүрхэг тээврийн хэрэгслийн ил зогсоол төлөвлөсөн бөгөөд хөгжлийн дэрхшээлтэй иргэд, болон цахилгаан авто машинд зориулсан ил зогсоол нүс нүс 2 шүрхэг төлөвлөв. Уг зогсоол нь UCS0902B:2022 Тээврийн хэрэгслийн зогсоолыг төлөвлөх, байгуулахад тавих ерөнхий шаардлага дагуу хийгдэнэ.


1	2	3	4	5	6	7	8	A3
---	---	---	---	---	---	---	---	----

ЗАМ ТАЛБАЙН ОГТЛОЛ М1:10


МАШИН ЗАМЫН АСФАЛЬТБЕТОН ХУЧИЛТАЙ ЗАМ ОГТЛОЛ-1

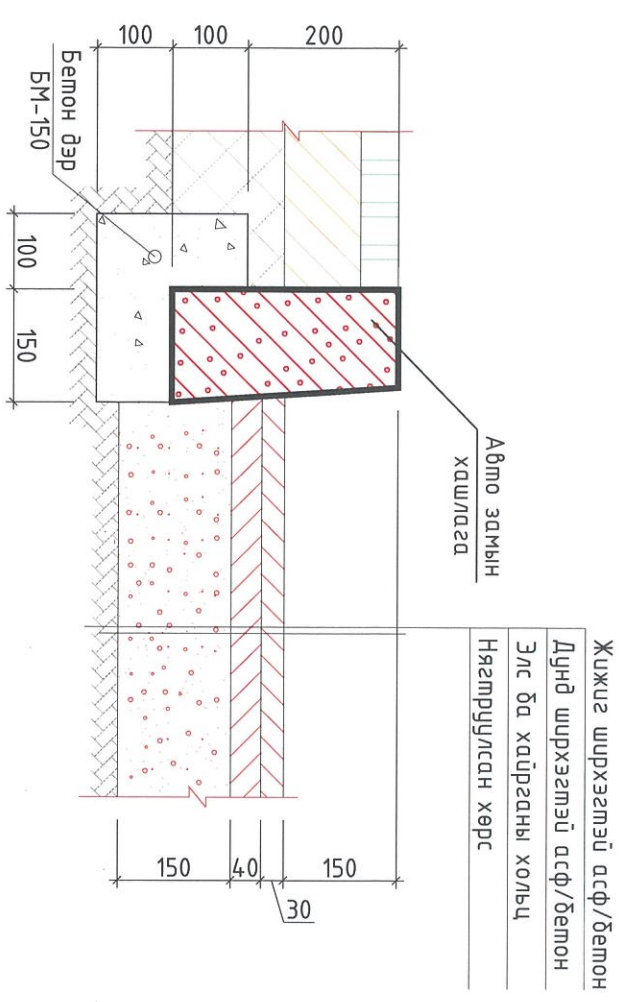


ӨНГӨТ ХАВТАН ХУЧИЛТАЙ ЗАМ ОГТЛОЛ-3

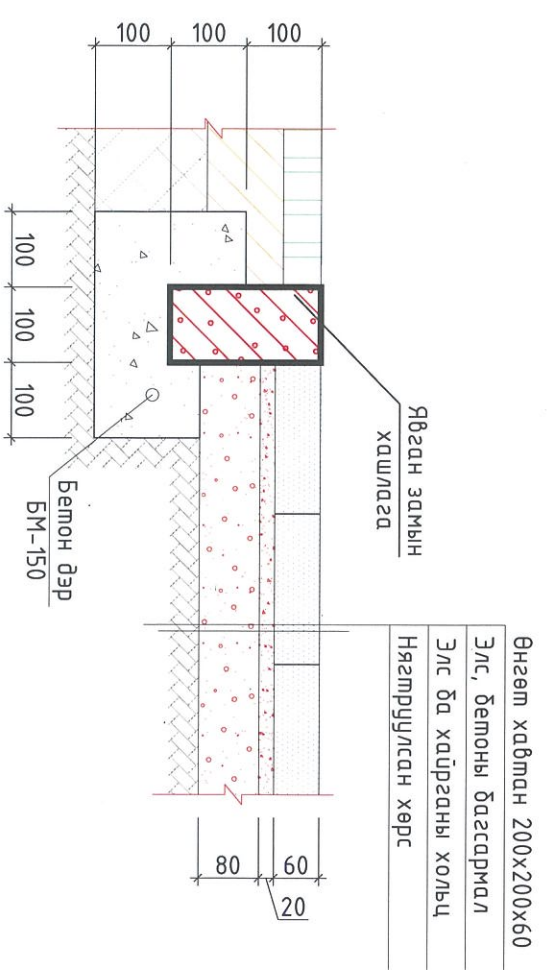

СААРАЛ ХАВТАН ХУЧИЛТАЙ ЗАМ ОГТЛОЛ-2

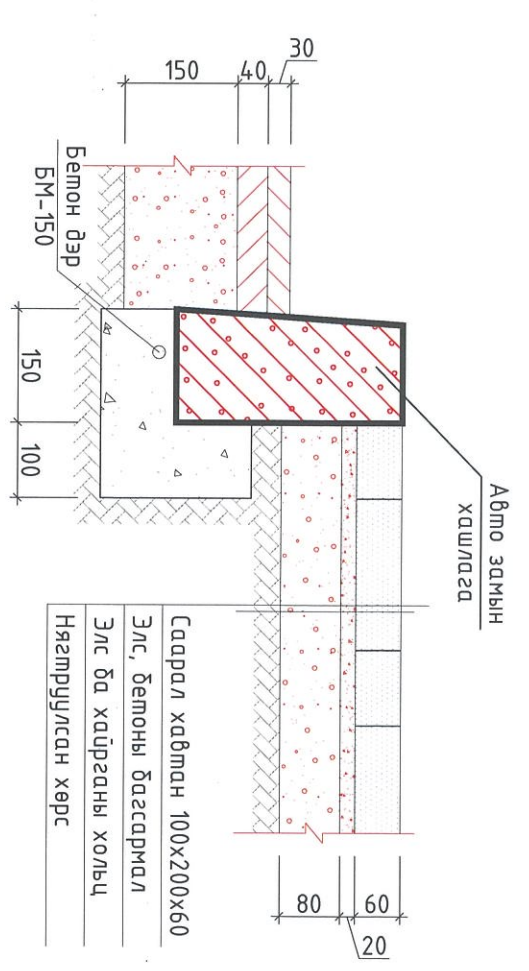


БЕТОН ХУЧИЛТАЙ ЧИЙРЭГЖҮҮЛЭХ ТАЛБАЙ ОГТЛОЛ-4

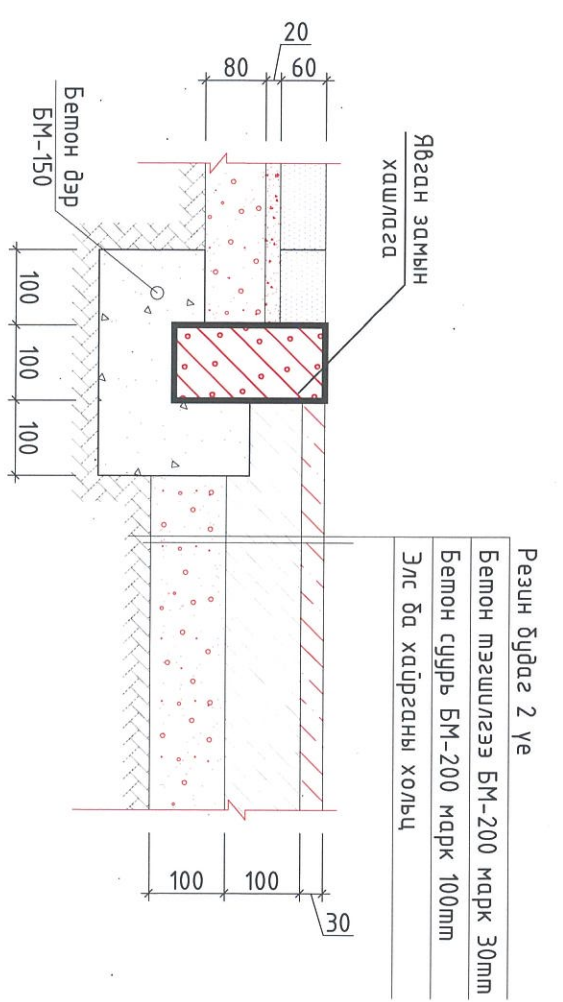

Чингэлтэй дүүрэг 6-р хороо 52-Р БАЙРНЫ ГАДНА ТАЛБАЙН ТОХИЖИЛТ


ЗАМ ТАЛБАЙН ОГТЛОЛ

	Архитектор	Б.Жаргалма	ЕГ шифр:	Масштаб:	Огноо:
	Гүйцэтгэсэн	Б.Жаргалма	БТ-12/2023	М1:10	2023 он
Шалгасан	Д.Гэрэлт-Ов	ТГ шифр:	Зургийн дугаар:	Хурдас:	
			БА-01	18	

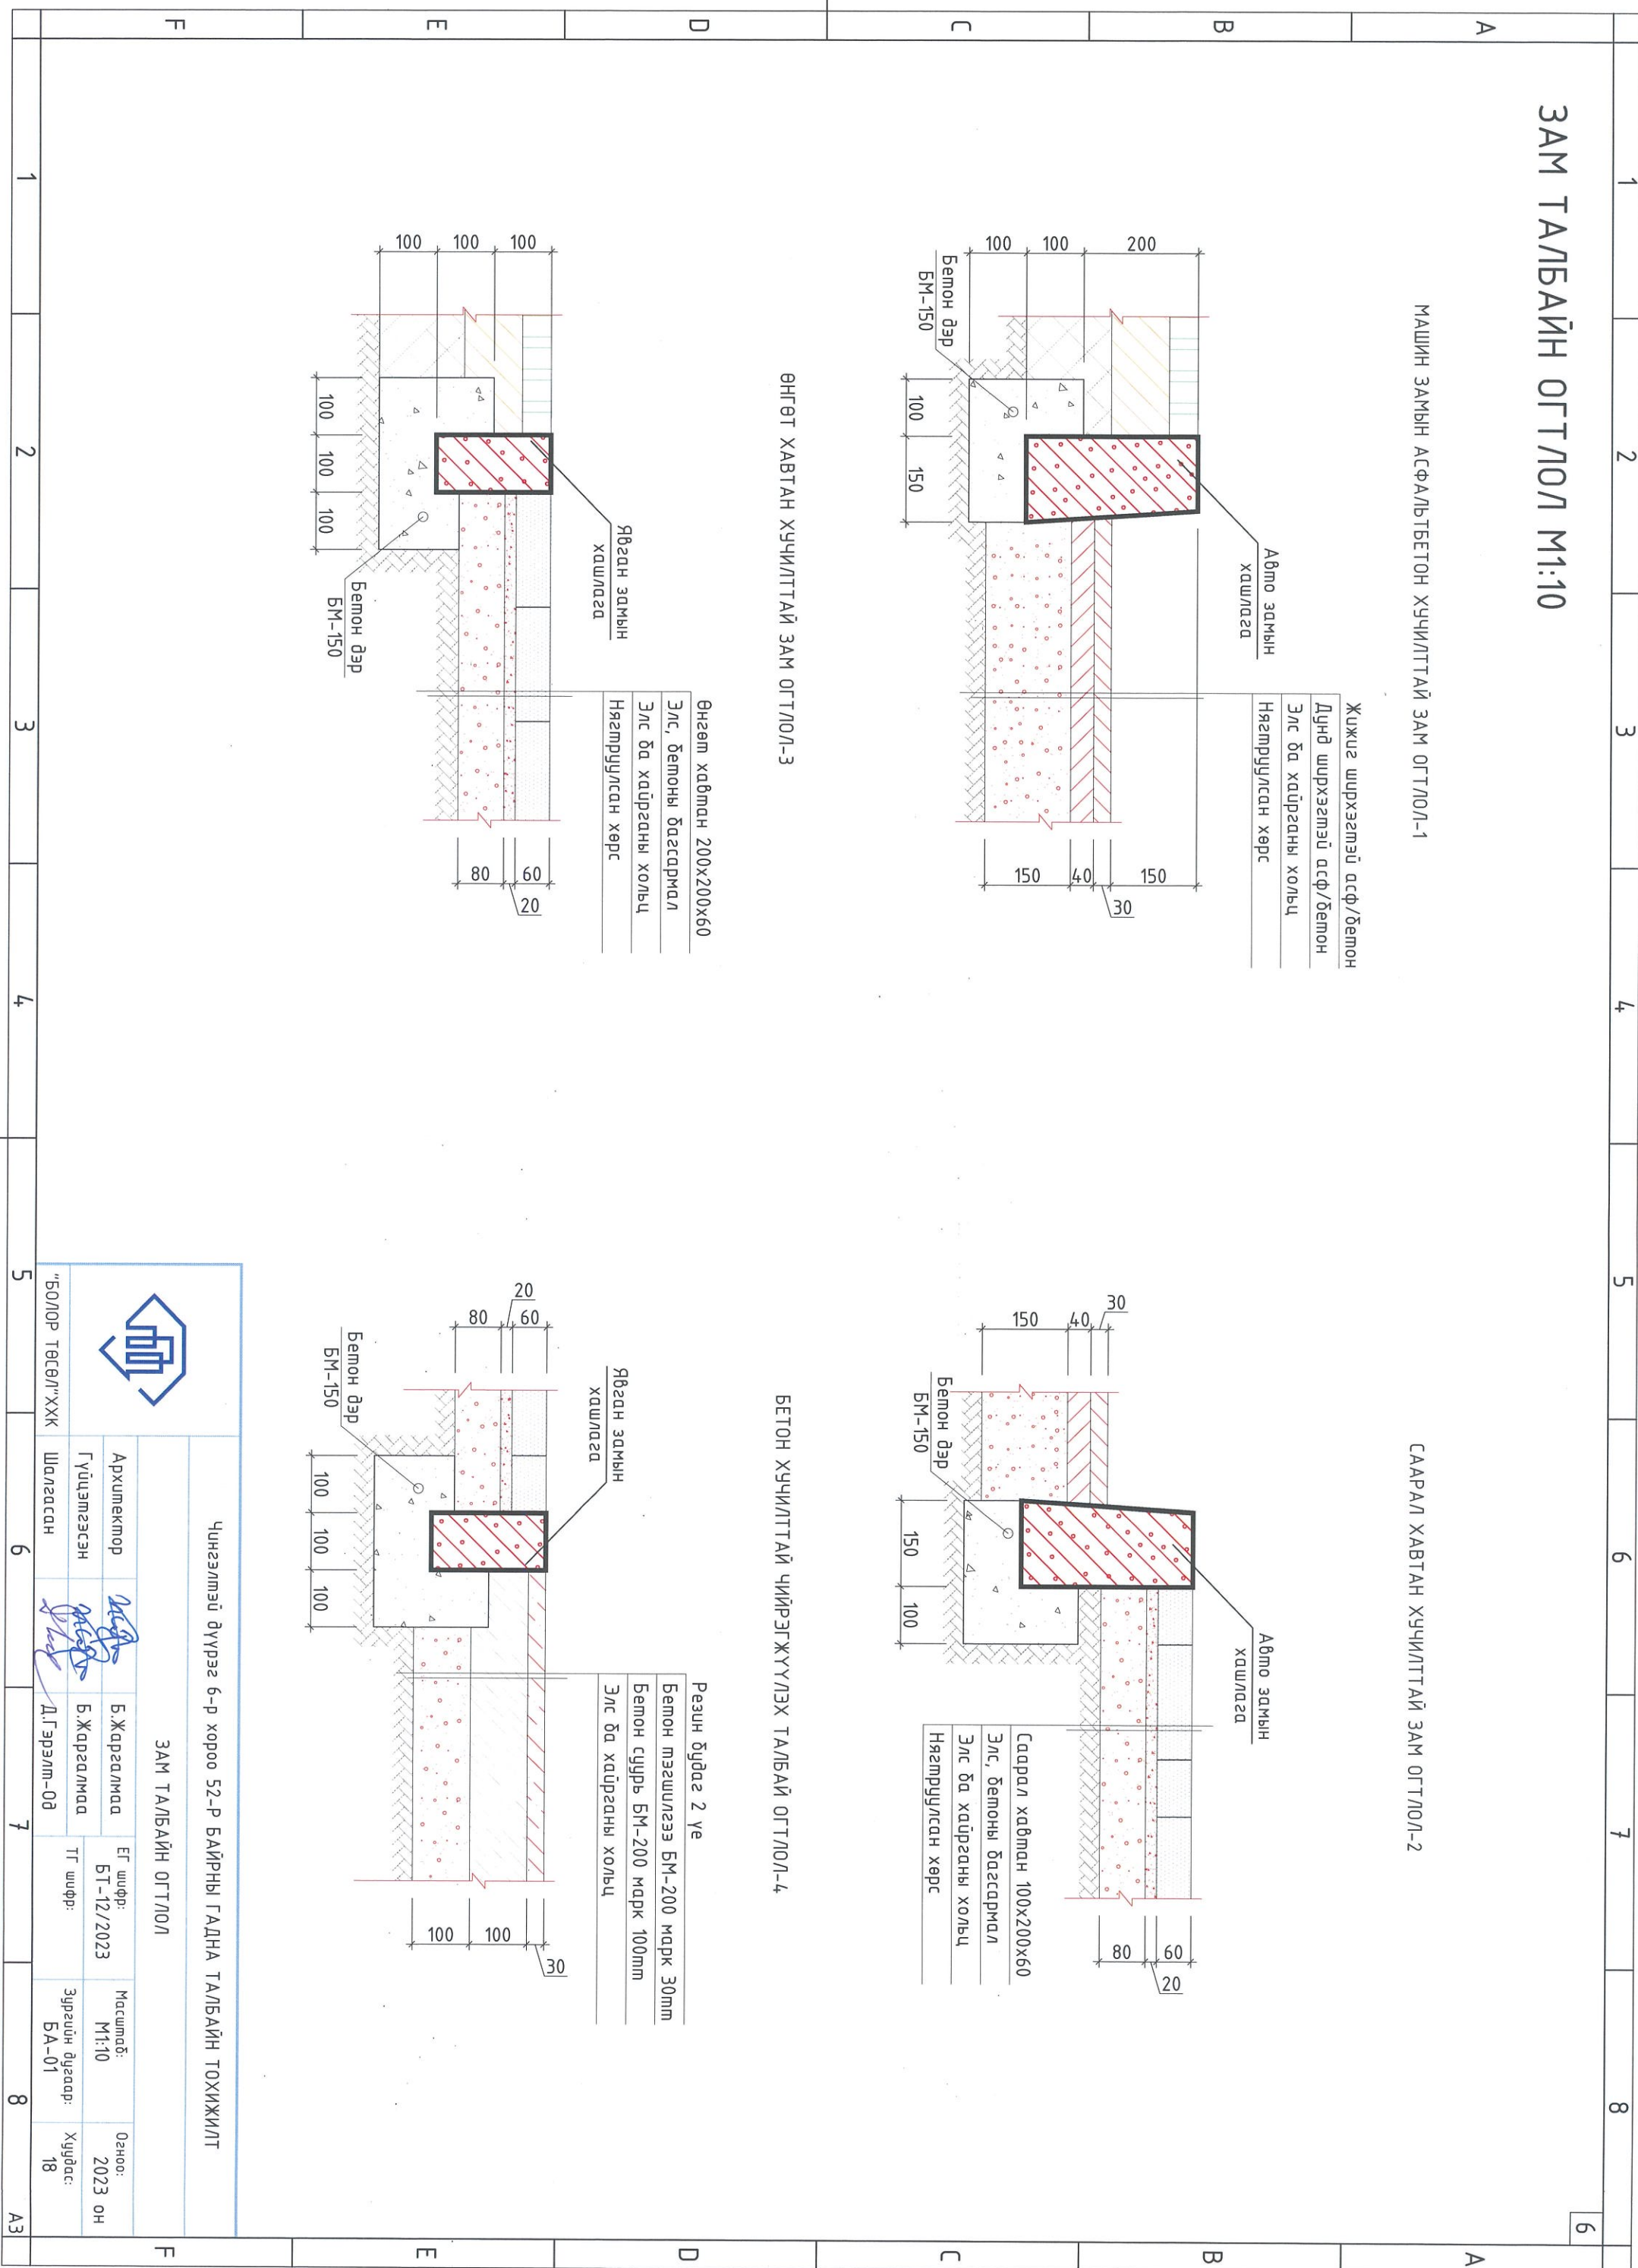

ЗАМ ТАЛБАЙН ОГТЛОЛ, ГҮЙЦЭТГЭХ АЖЛЫН ТОО ХЭМЖЭЭ М1:10


ЗҮЛЭГЖҮҮЛЭХ ТАЛБАЙН ОГТЛОЛ-5

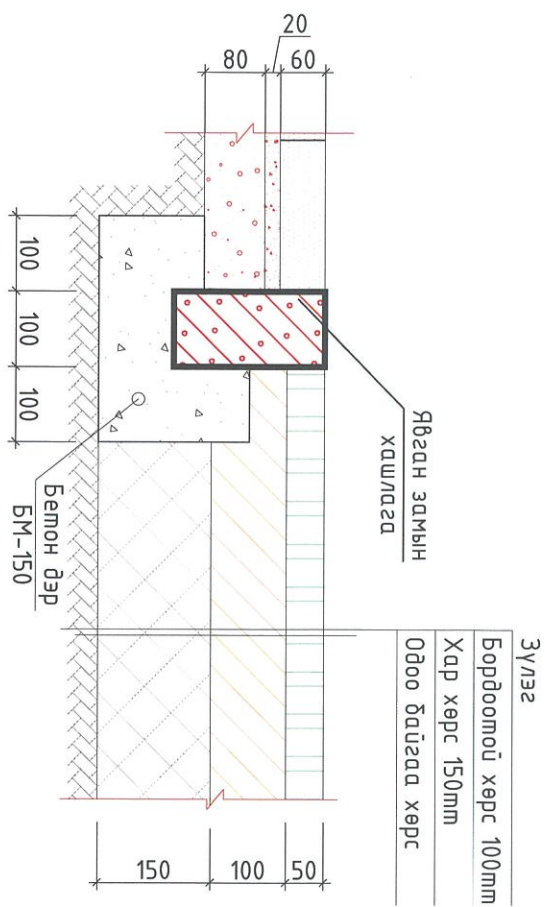

ГҮЙЦЭТГЭХ АЖЛЫН ХЭМЖЭЭ

Д/д	НЭР	НЭР	ТОО
1	Сиймхий сүүдрэвч 1	ширхэг	1
2	Сиймхий сүүдрэвч 2	ширхэг	2
3	Сандал	ширхэг	8
4	Хөсийн сав	ширхэг	6
5	Гэрэлтүүлэг	ширхэг	4
6	Дугуйн зогсоол	ширхэг	4
7	Чирээгжүүлэх мөхөөрөмж	ширхэг	4
8	Олон үйлдэлтэй ком тоглоом	ширхэг	1

ХҮҮХДИЙН ТОГЛООМЫН ТАЛБАЙН РЕЗИН ХУЧИЛТ ОГТЛОЛ-6

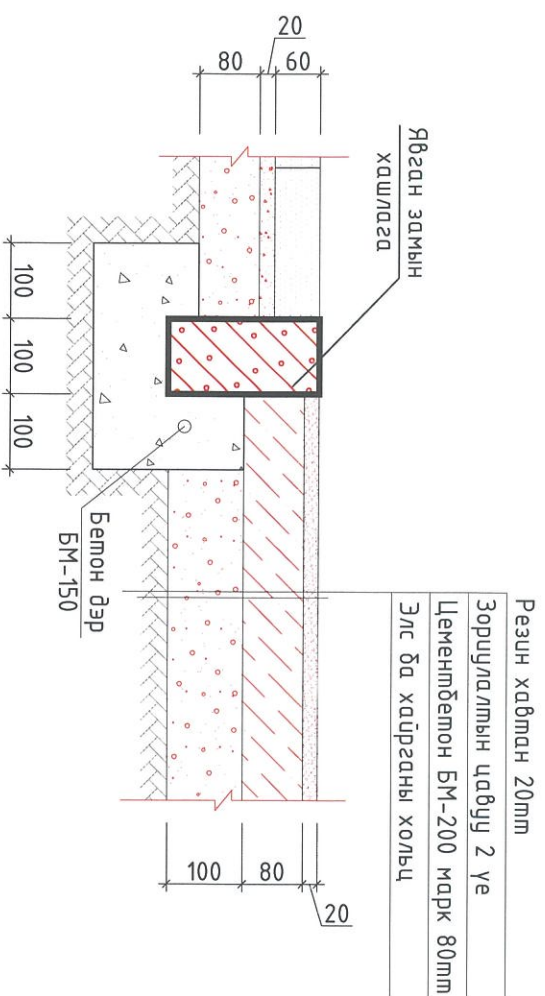


ГҮЙЦЭТГЭХ АЖЛЫН ХЭМЖЭЭ


Д/д	НЭР	НЭР	ТОО	ТАЙЛБАР
1	Авто замын асфальтбетон хучилт h=70	м ²	672.5 м ²	Огтлол 1-1
2	Явган замын саарал хавтан h=60 /хөмөч хавтан оргон/	м ²	302.3 м ²	Огтлол 2-2
3	Явган замын өнгөт хавтан h=60	м ²	264.1 м ²	Огтлол 3-3
4	Тоглоомын талбайн резин хавтан	м ²	30 м ²	Огтлол 6-6
5	Чирээгжүүлэх мөхөөрөмж резин бүрдэгтэй талбай	м ²	47.8 м ²	Огтлол 4-4
6	Хөмөч хавтан	м ²	40.7 м ²	
7	Авто замын хашлага	м	151 м	Огтлол 1-1
8	Явган замын хашлага	м	232 м	Огтлол 3-3

Чингэлтэй дүүрэг 6-р хороо 52-Р БАЙРНЫ ГАНДА ТАЛБАЙН ТОХИЖИЛТ



ЗАМ ТАЛБАЙН ОГТЛОЛ, ГҮЙЦЭТГЭХ АЖЛЫН ТОО ХЭМЖЭЭ

		Архитектор		Б.Жаргалмаа	
		Гүйцэтгэсэн		Б.Жаргалмаа	
"БОЛОР ТӨСӨЛ" ХХК		Шалгасан		Д.Гэрэлт-Ов	
ЭГ шифр: БТ-12/2023		ТГ шифр:		Масштаб: М1:10	
Эргэцийн дугаар: БА-02		Хурдас:		Огноо: 2023 он	

ЧИЙРЭГЖҮҮЛЭХ ТӨХӨӨРӨМЖ ЗАЙ ХЭМЖЭЭ М1:50

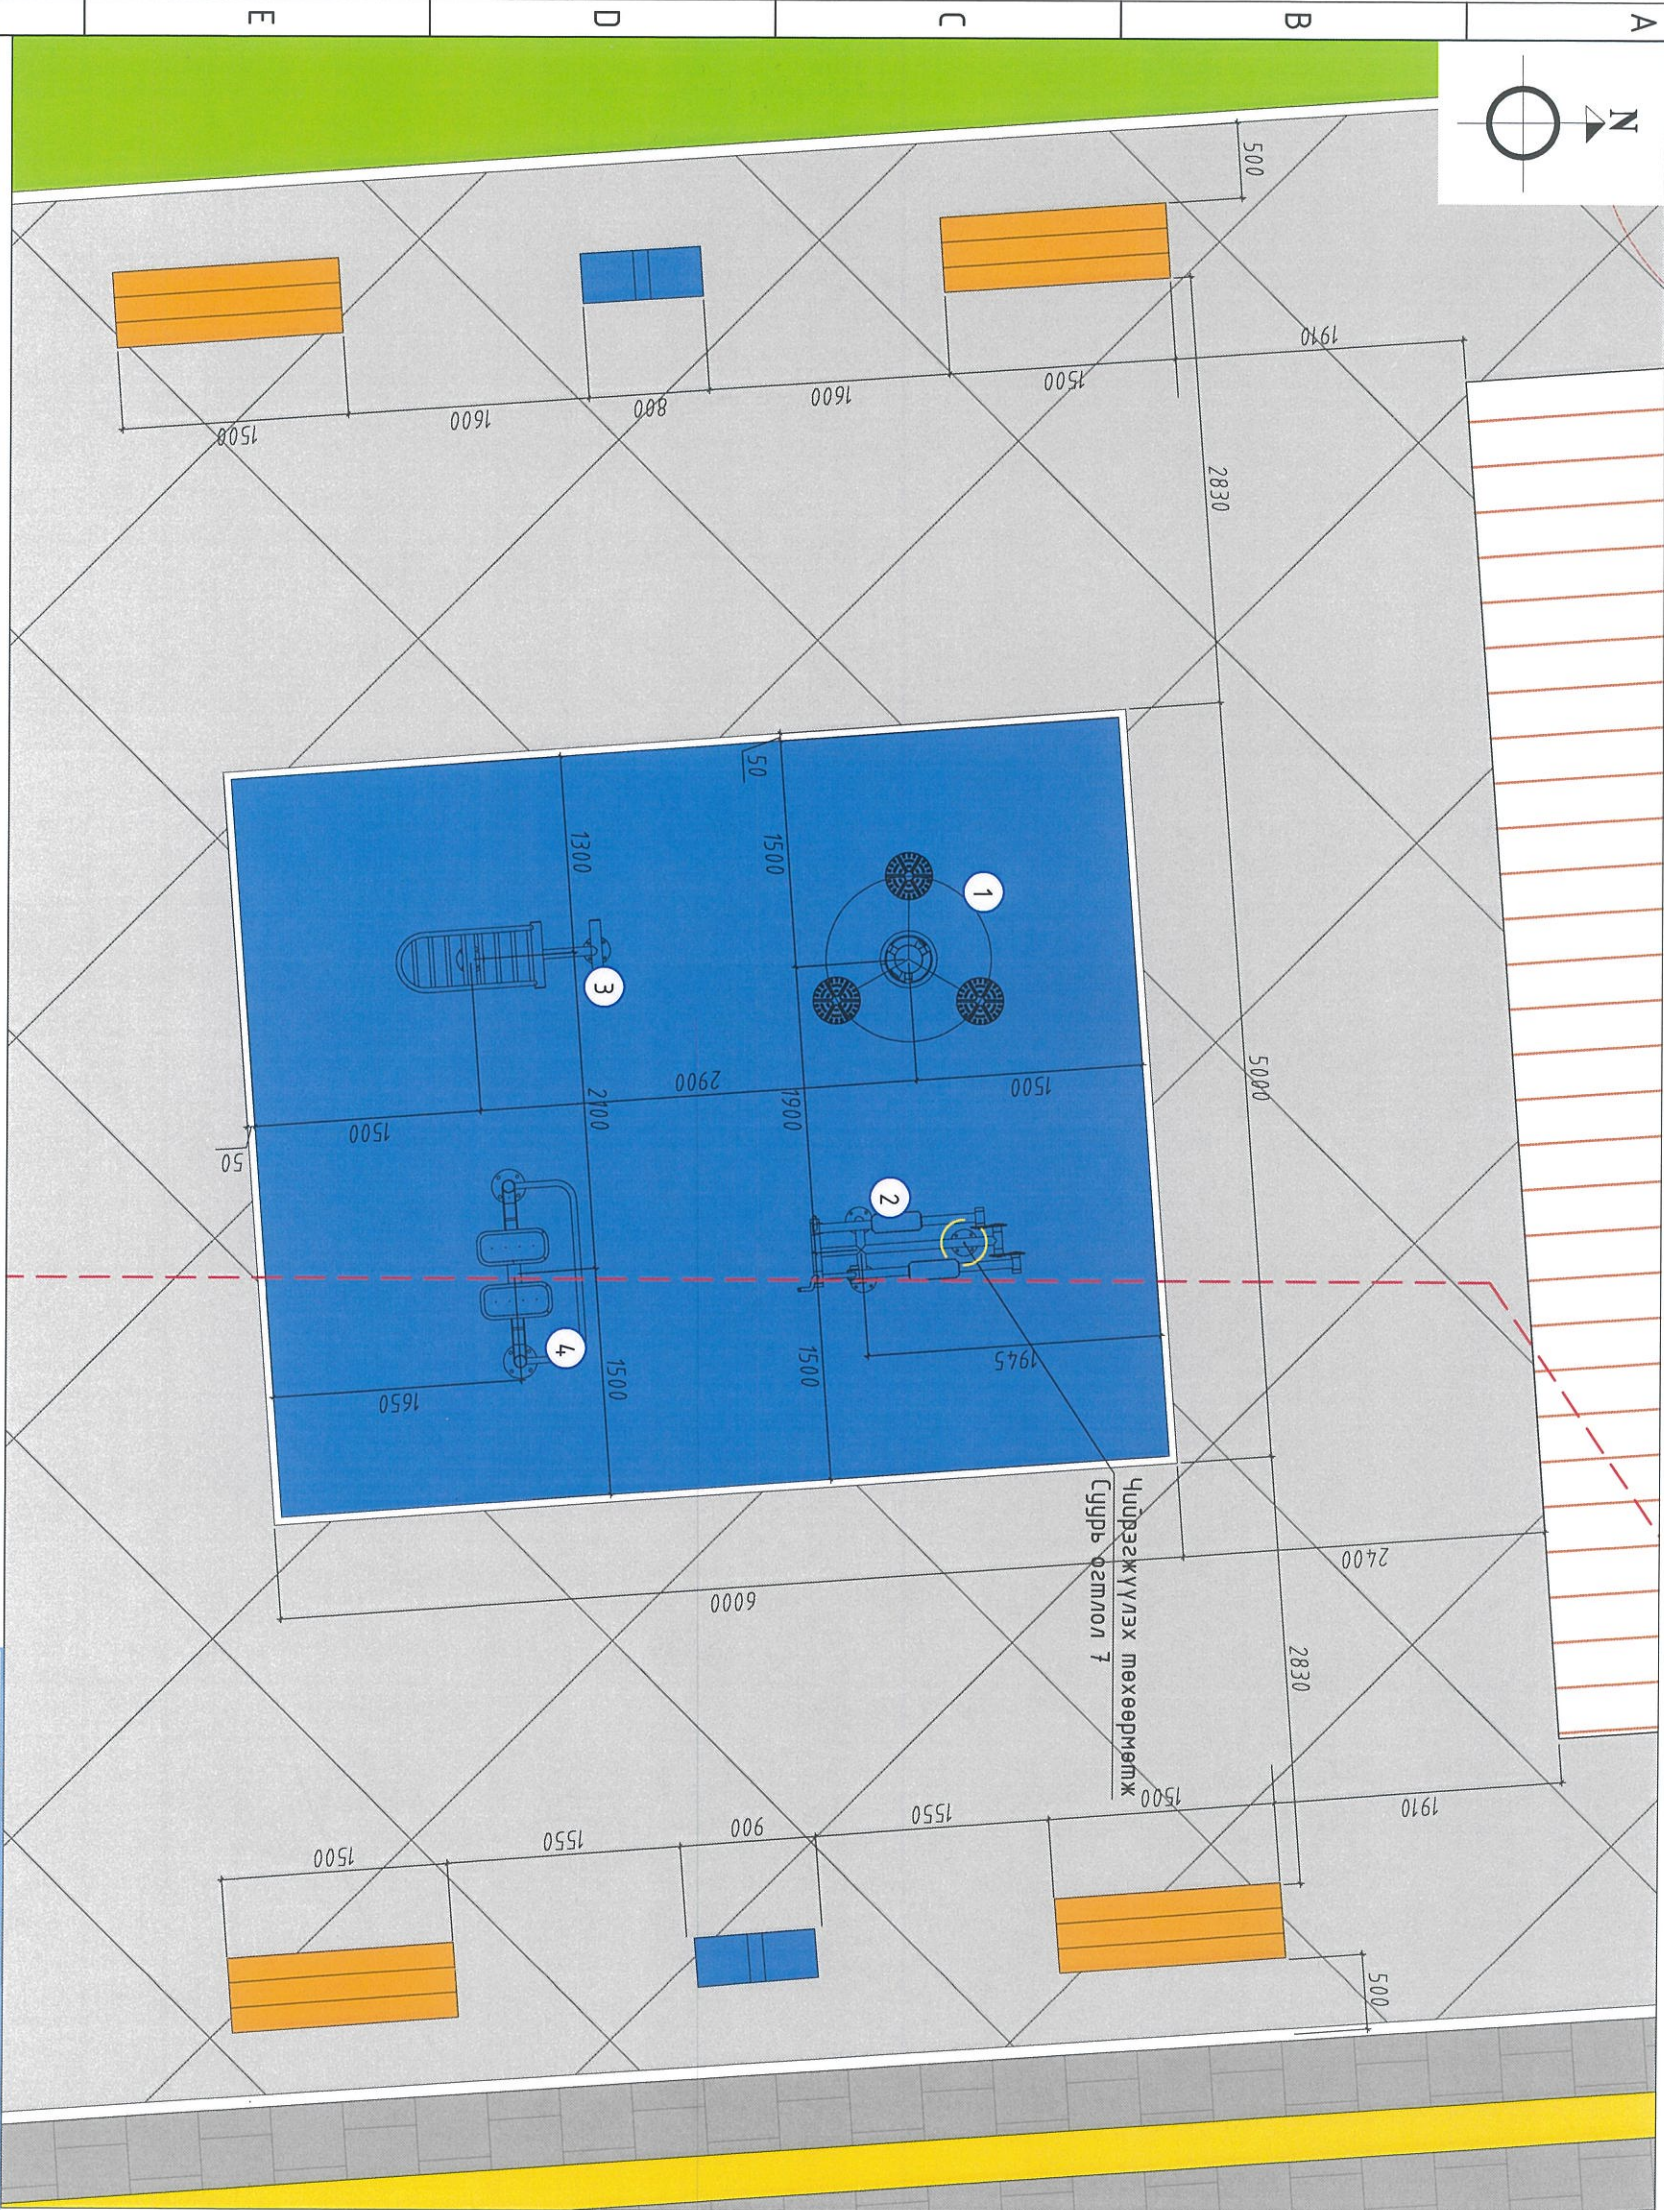


Зогсож дасгал хийх зориулалт бүхий моног төхөөрөмж

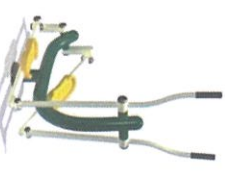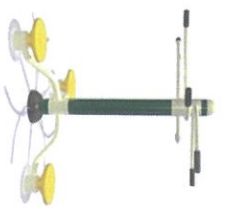

Хэмжээ 1.1м x 1.1м x 1.3м
Хэвтэж дасгал хийх зориулалт бүхий моног төхөөрөмж


Хэмжээ 1.2м x 0.4м x 1.3м
Сугуж дасгал хийх зориулалт бүхий моног төхөөрөмж

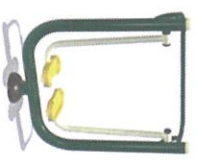

Хэмжээ 0.7м x 0.5м x 1.5м

Хэмжээ 1.1м x 0.4м x 1.3м

Чийрэгжүүлэх моног төхөөрөмж сүүрүүлчлэх жишээ:
Сурь өгшлөл 7

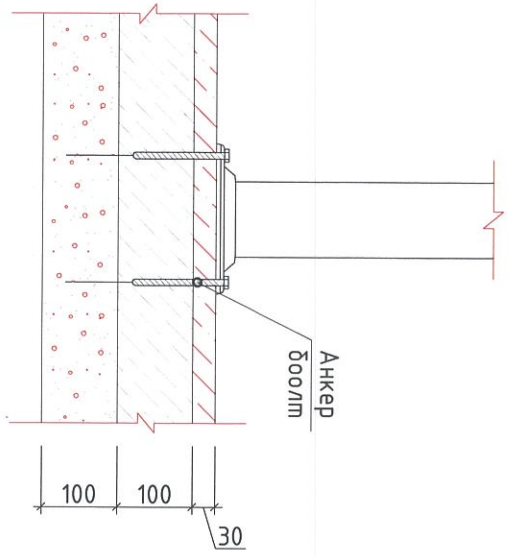

- Тайлбар**
- Чийрэгжүүлэх талбайд UCS 14:09B:2022 стандартад дүүцэхүүц материалаар хийгдсэн, динамик моног төхөөрөмжүүд мөлдөвлөнө.
 - Чийрэгжүүлэх талбайн гадаргуу UCS 14:09B:2022 стандартын дагуу бөмөн хучилттай байхаар мөлдөвлөв.

Чингэлмэй дүүрэг 6-р хороо 52-р БАЙРНЫ ГАДНА ТАЛБАЙН ТОХИЖИЛТ

ЧИЙРЭГЖҮҮЛЭХ ТӨХӨӨРӨМЖ, ЗАЙ ХЭМЖЭЭ

Архитектор	Б.Жаргалмаа	ЕГ шдфр:	БТ-12/2023	Масштаб:	М1:50	Огноо:	2023 он
Гүйцэтгэгсэн	Б.Жаргалмаа	ТГ шдфр:		Зургийн дүгээр:	ЕТ-06	Хурдас:	18
Шалгасан	Д.Гэрэлт-Ов						





"БОЛОР ТӨСӨЛ"ХХК

- Чийрэгжүүлэх моног төхөөрөмжийг UCS 14:09B:2022 стандартад зассны дагуу газарт хөдөлгөөнгүй, бат бэх, чанарын стандарт, шаардлага хангаж төхөөрөмжийг ажиглаж буй хүн гэмтэх эрсдэлийг тооцоолсны үндсэн дээр сүүрүүлчлэнэ. Түгжээ, холбогч, хамгаалалтын бүрээс зэрэг нь бүрэн бүтэн, шүсэй басаг хэрэглэхгүйгээр тайлж авах боломжгүй байх ба эрэг боолт бүсэд түгжих, бэхлэх зүйлс нь сулрах болон тайлагдахаас хамгаалагдсан байхаас гадна ураг, хамгах, хувицас тээглэх эрсдэл учруулахааргүй байна.
- Хөдөлгөөнт холбоосны хуцц нь сулрах, мултрахаас хамгаалагдсан анкер боолтоор бэхлэгсэн байна.
- Огшлөл 4-тай хамт үзнэ.

1 2 3 4 5 6 7 8 АЗ


ОЛОН ҮЙЛДЭЛТ КОМ ТОГЛООМ М1:50

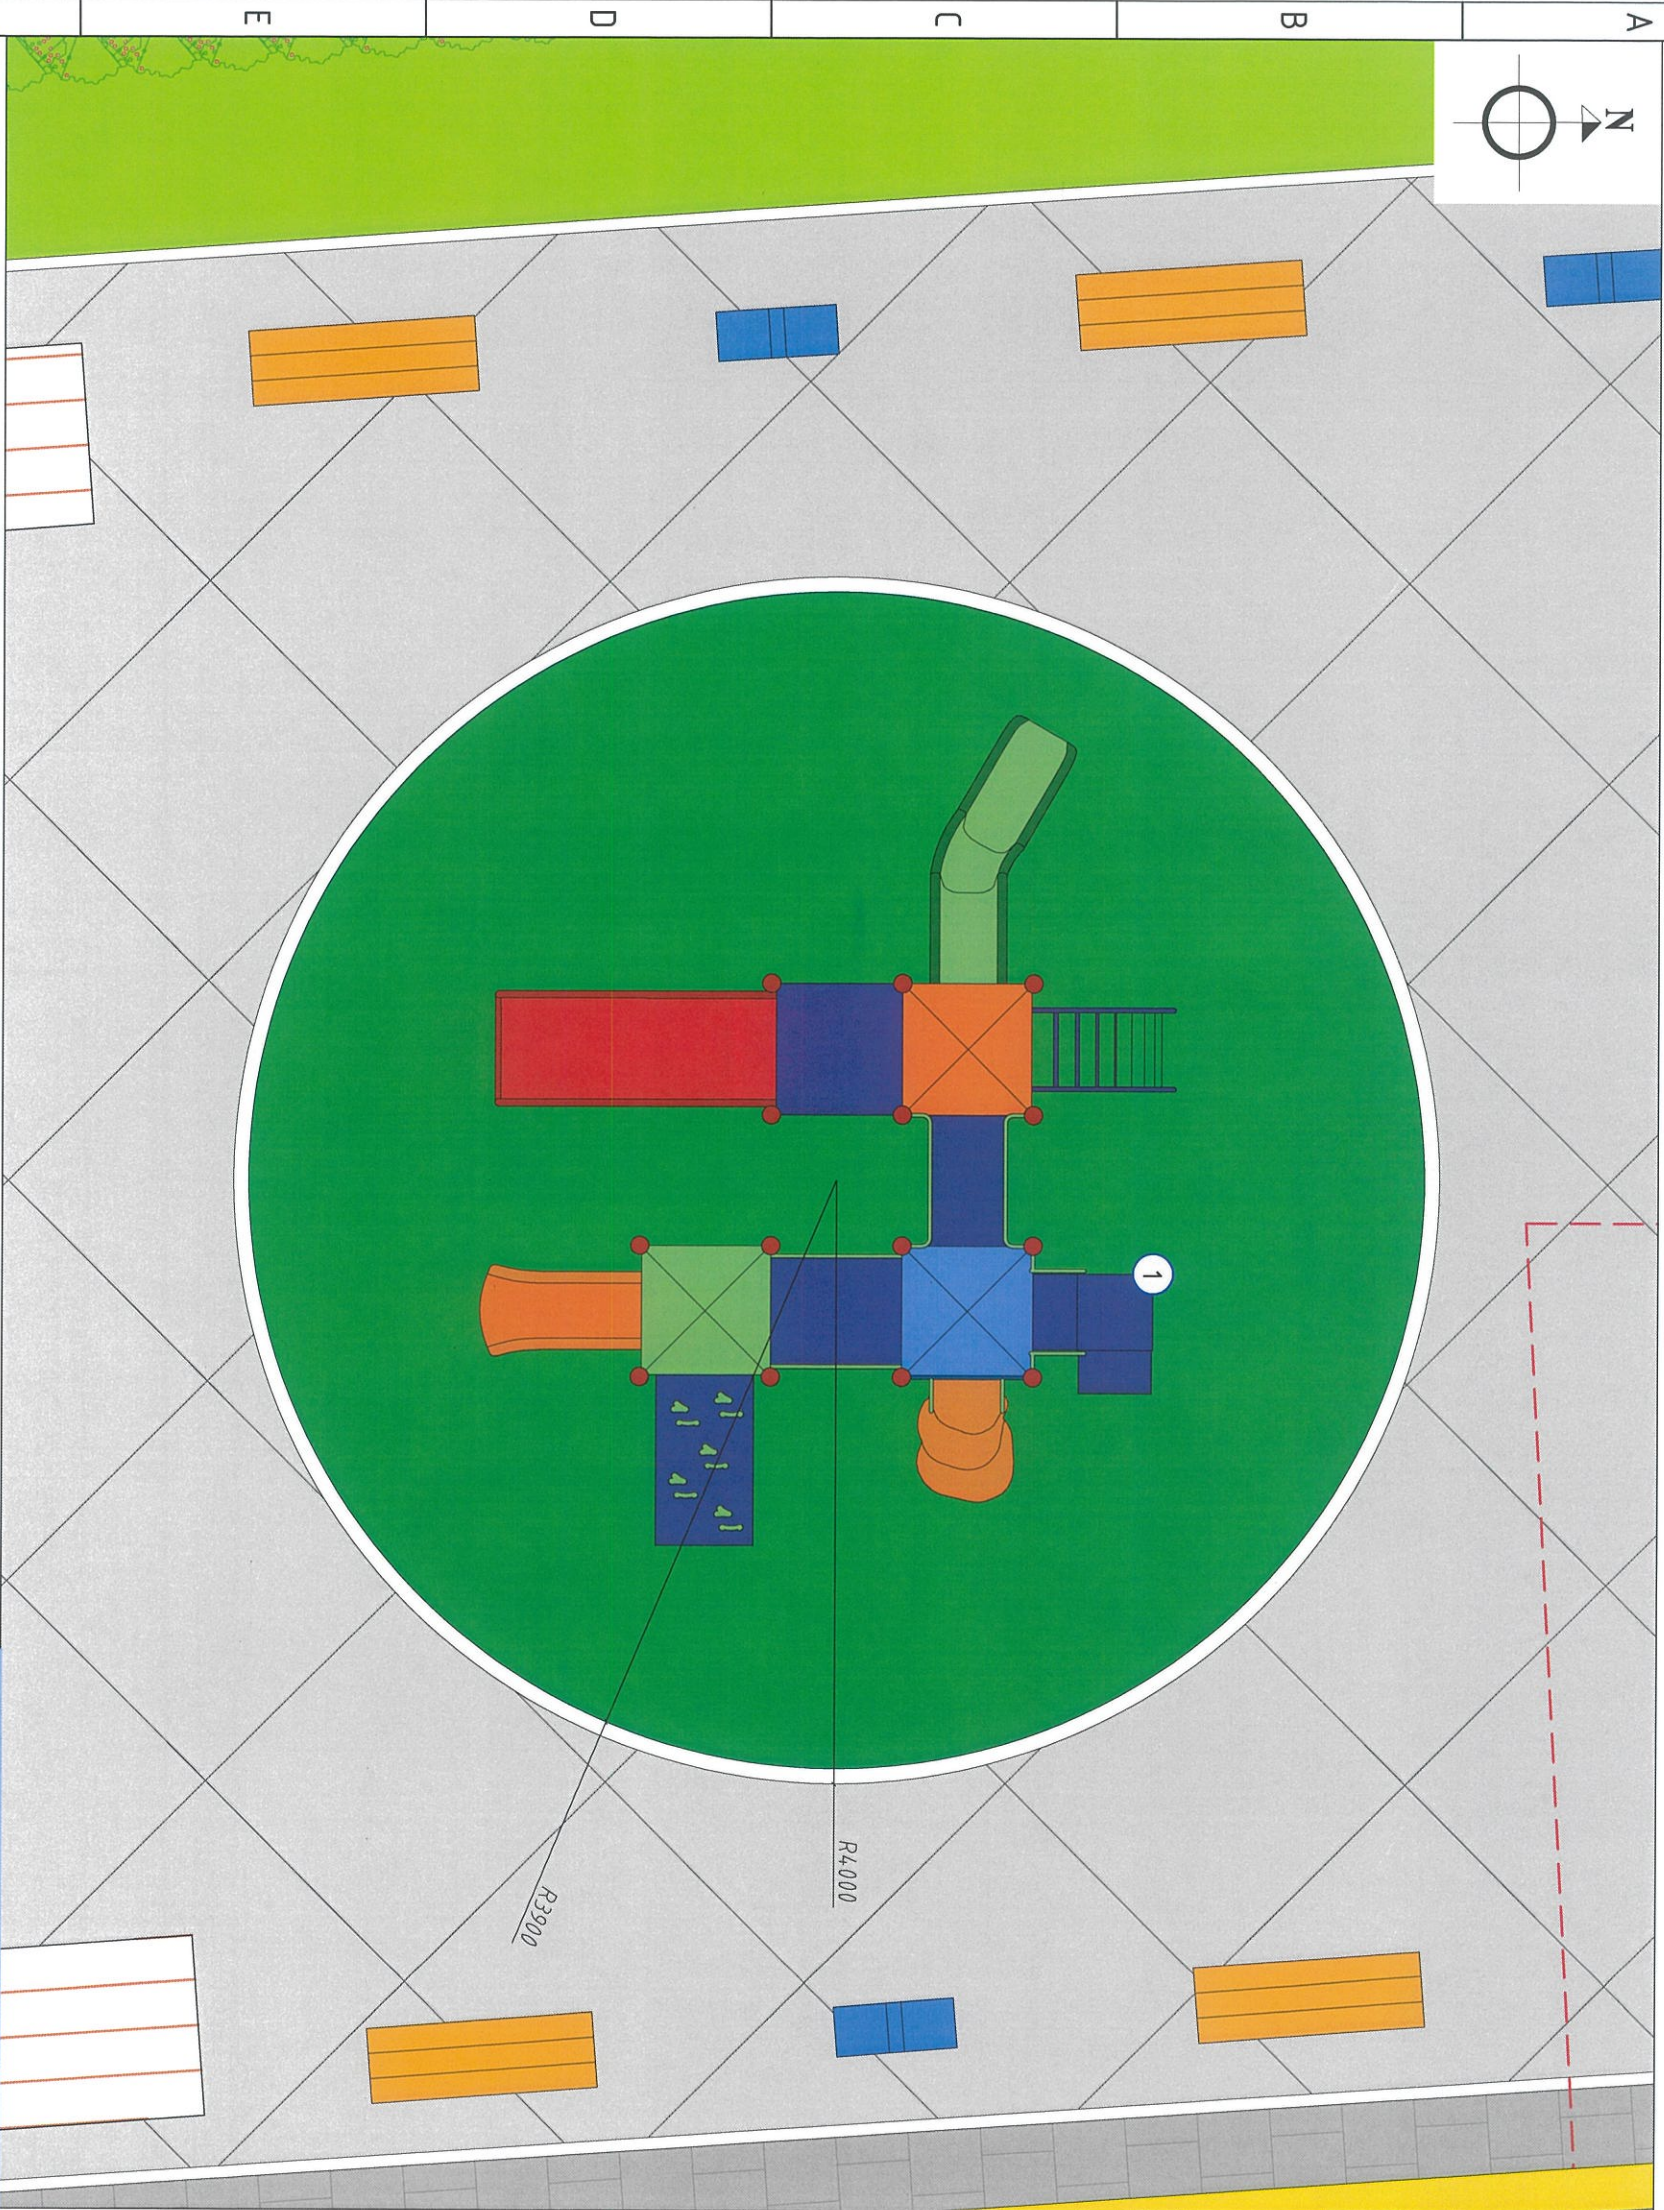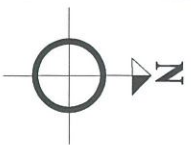

Хэмжээ- 7.5мх6.5мх2.8м
 Багтамж: 15-20 хүүхэд
 Материал: Цайрдагсан ган төмөр, сайжруулсан хуванцар

ХҮҮХДИЙН ТОГЛООМЫН ТАЛБАЙН РЕЗИН ХУЧИЛТ М1:10

Резин хавтан
 Зориулалтын чавбуу 2 үе
 Цементбөмөн БМ-200 марк
 Элс 8а хайрганы хольц

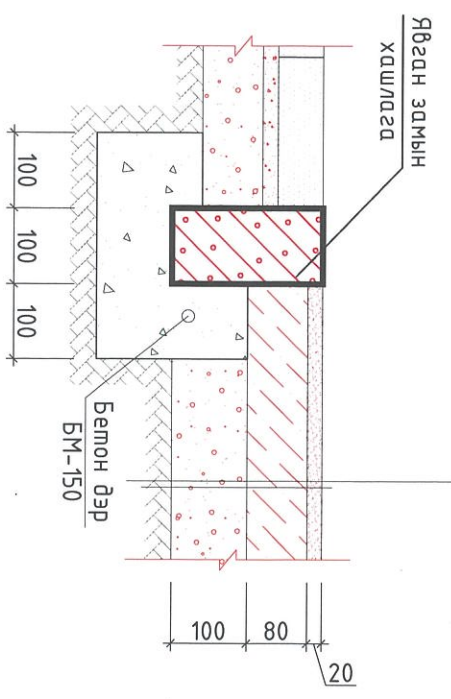

Тайлбар

1. Олон үйлдэлт ком тоглоомыг UCS14.05B:2022 Хүүхдийн тоглоомын талбайн ерөнхий шаардлагад нийцүүлэн сонгоно.
2. Тоглоомын талбайн гадаргуу UCS0901B:2022 Явган хүний зам, талбайн мөмөлвөлт, хуучилт угсралтад мөдүүх ерөнхий шаардлагын дагуу чөлөөт уналтаас үүссэн хуучийг сааруулах багасгах зорилготой резинэн хавтанцар байна.
3. Эрэг боолт бүсэд түгжих, бэхлэх зүйлс нь сулрах болон майлагдахаас хамгаалагдсан байхаас гадна урагх, хамгаах, толгой болон хувцас мээглэх эрсдэл учруулахааргүй түгсэй багаж хэрэглэхгүйгээр тайлж авах боломжгүй байна.



Чингэлтэй дүүрэг 6-р хороо 52-р БАЙРНЫ ГАДНА ТАЛБАЙН ТОХИЖИЛТ

ОЛОН ҮЙЛДЭЛТ КОМ ТОГЛООМ

Архитектор	Б.Жаргалмаа	ЭГ шүфр:	Масштаб:	Огноо:
Гүйцэтгэгсэн	Б.Жаргалмаа	БТ-12/2023	М1:50	2023 он
Шалгасан	Д.Г.Эрэлт-Ов	ТГ шүфр:	Зургийн дүгээр:	Хуудас:
			ЕТ-07	18

1 2 3 4 5 6 7 8 АЗ