
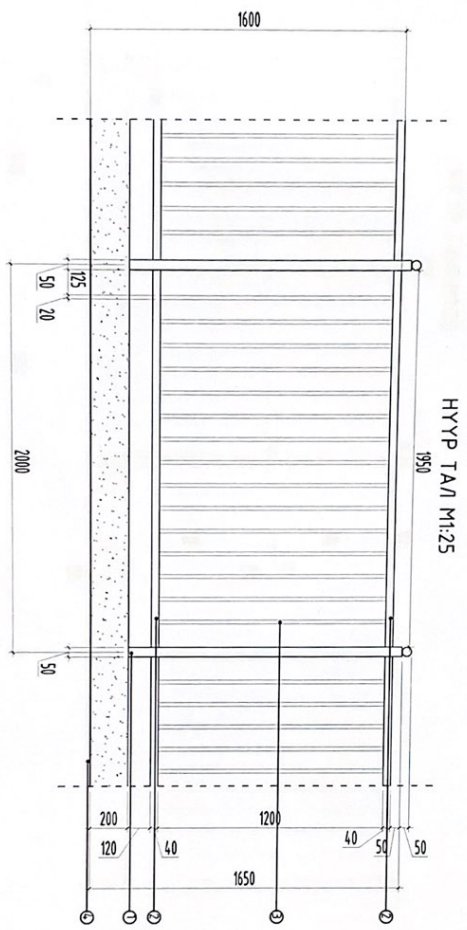



ТӨМӨР САРДАЛЖИН ХАШАДНЫ
БАЙГУУЛАЛТ, НҮҮР ТАЛ М1:100




МАТЕРИАЛЫН ТҮҮВЭР


Лоз	Хийцлийн нэр, материалын шоо хэнхээ	Цэм /мм/	Тоо /ш/	Хүн (кг)	
				Нээж	Налим
1	Хашадны шн, Тэгш өнцөгт хөндий мөнөр (50мм х 50мм х 2м)	1500	102	4,29	437,6
2	Хэвлээ холбоос, Тэгш өнцөгт хөндий мөнөр (40мм х 40мм х 2м)	1950	204	3,2	652,8
3	Босоо холбоос, Тэгш өнцөгт хөндий мөнөр (20мм х 20мм х 1,2м)	1200	1530	0,8	1224
4	Хашадны Бетон суурь /БМ150/	204 м			16,32м ³

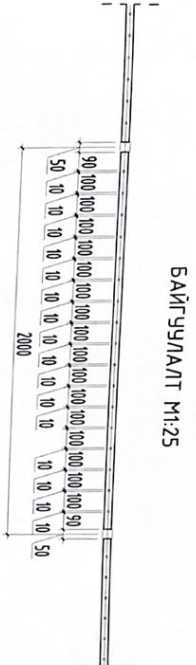


 <p>ASCH-ARM УРСБИЛХХХ</p>				<p>САХААДУУЛААН СЭНГИН 50 ХҮҮХАДИЙН ЦЭЦЭРЛЭЛИЙН ГАДИА ХАШАДНЫ ЗӨРЛӨГ</p>		<p>БА-01</p>	
Зохирол	Т.Лазарбадалу	Бодууцлагач	Масштаб: М1:100	Үе шал хугацаа	Архив	Хүндэтгэл	Хүндэтгэл
Архитектор	П.Оюунмэргэн			А3	02	12	
Гүйцэтгэгч	П.Оюунмэргэн	ЕГ шугарал	2022/10-21				
Цагдагч	Ц.Ганболд	ТТ шугар					2022 он

БАЙГУУЛАЛТ М:25

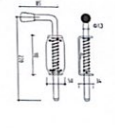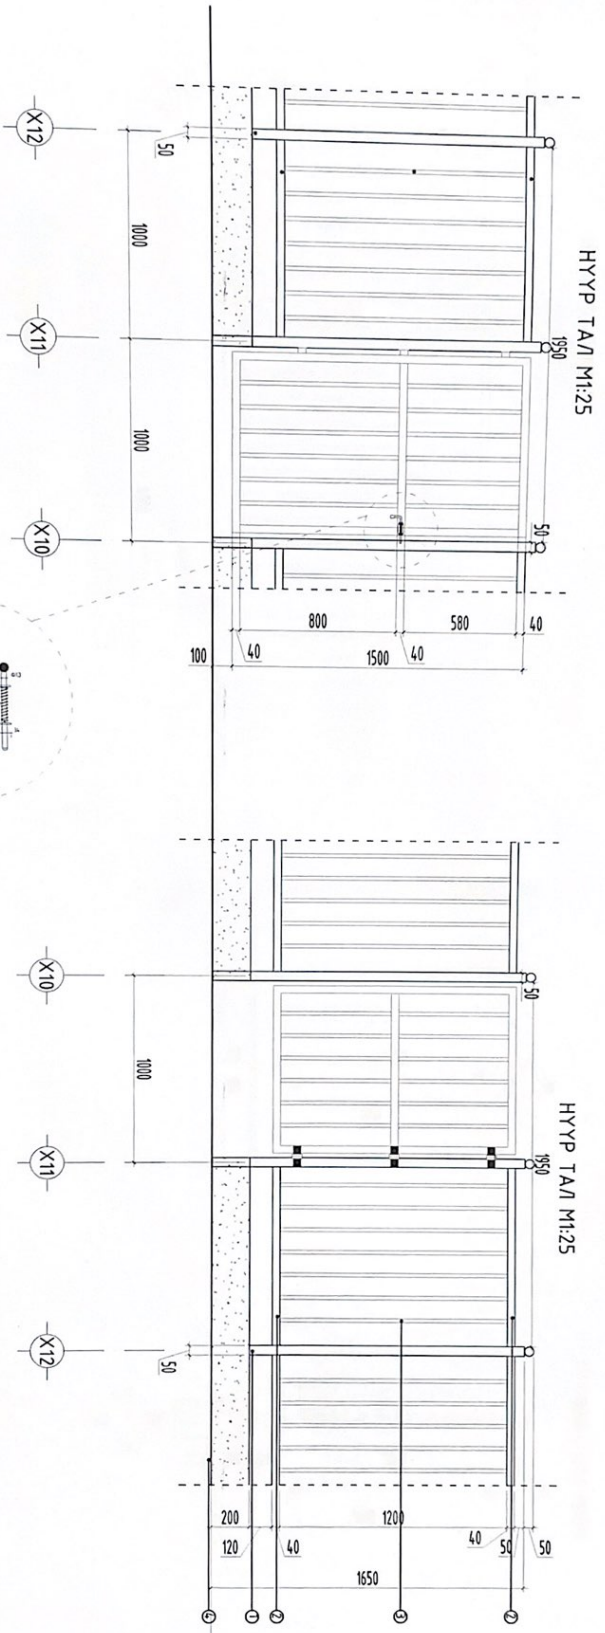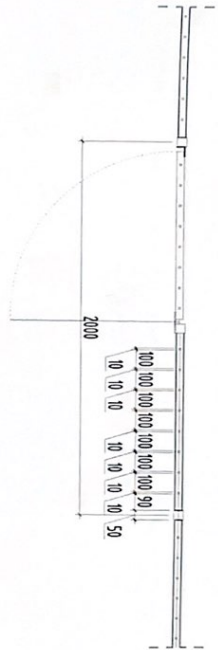


		<p>САНХААНДУУЛААН СУМЫН 50 ХҮҮХАДИЙН ЦЭЛЭР/ЛЭГИЙН ГАДНА ХАМЛААРЫН ЗҮРГАЛ</p>		<p>БА-01</p>	
Зохиолч	Т.Лазарзоринол	Бодлуулал		Масштаб	М1:100
Архитектор	П.Оюунмөнхсүрэн	Үе шэл	Хүндэт	Зүж	12
Гүйцэтгэгч	П.Оюунмөнхсүрэн	ЕТ шалбар	АРЧН-2022/10-21	АЗ	02
Шалбарсан	Ц.Ганболд	ТТ шалбар			2022 он



БАЙГУУЛИАНТ М:25

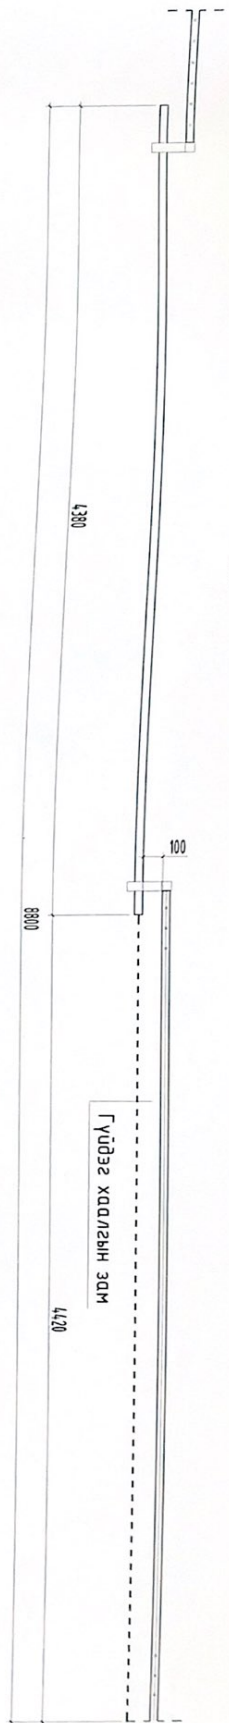


НҮҮР ТАЛ М:25

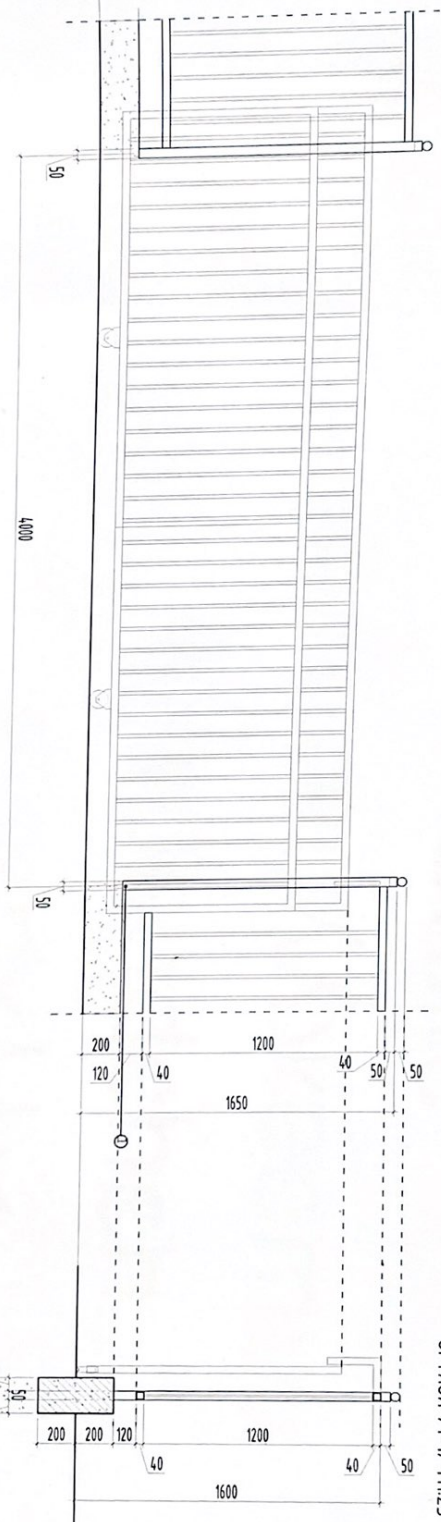

ОЛТ/ОЛ /1-1/ М:25

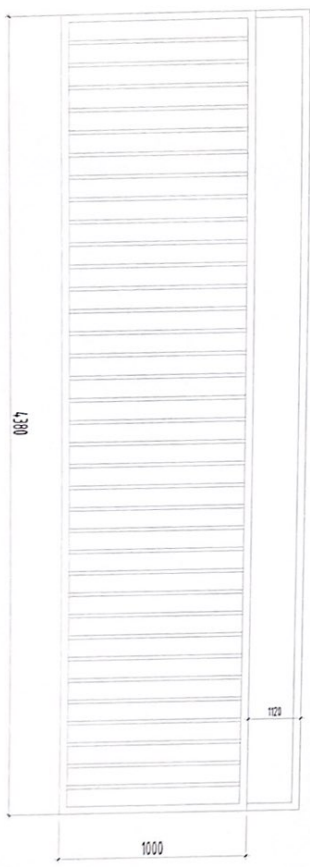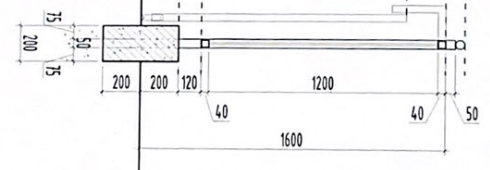

		САЙХААДУУЛААН СУМЫН 50 ХҮҮХДИЙН ЦЭЦЭРЛЭГИЙН ГАЛНА ХАЦМАНЫ ЭЗРАГ		БА-01	
Зохирол	Т. Дэлгэрсүрэн	Бодуулагч	Масштаб: М:1:100		
Архитектор	П.Оюунмөнх	ЕГ шүфр	А3	02	12
Үйлэмэгч	П.Оюунмөнх	ТГ шүфр	2022 он		
Цагаасан	Ц.Ганболд				

ARCH-TECH
"Архитекч" ХХК