


**ХАН-УУЛ ДҮҮРГИЙН ЗАСАГ ДАРГЫНТАМГЫН ГАЗАР (9120335) - ИЙН  
ЭЗЭМШИЖ БАЙГАА ГАЗРЫН БАЙРШЛЫН КАДАСТРЫН ЗУРАГ**

WGS84/UTM48N

**Нэгж талбарын дугаар:**

Хаяг: Улаанбаатар хот, Хан-Уул дүүрэг, 14-р хороо, **Гудамж, тоот хаялга**

Огноо: 2024-01-12

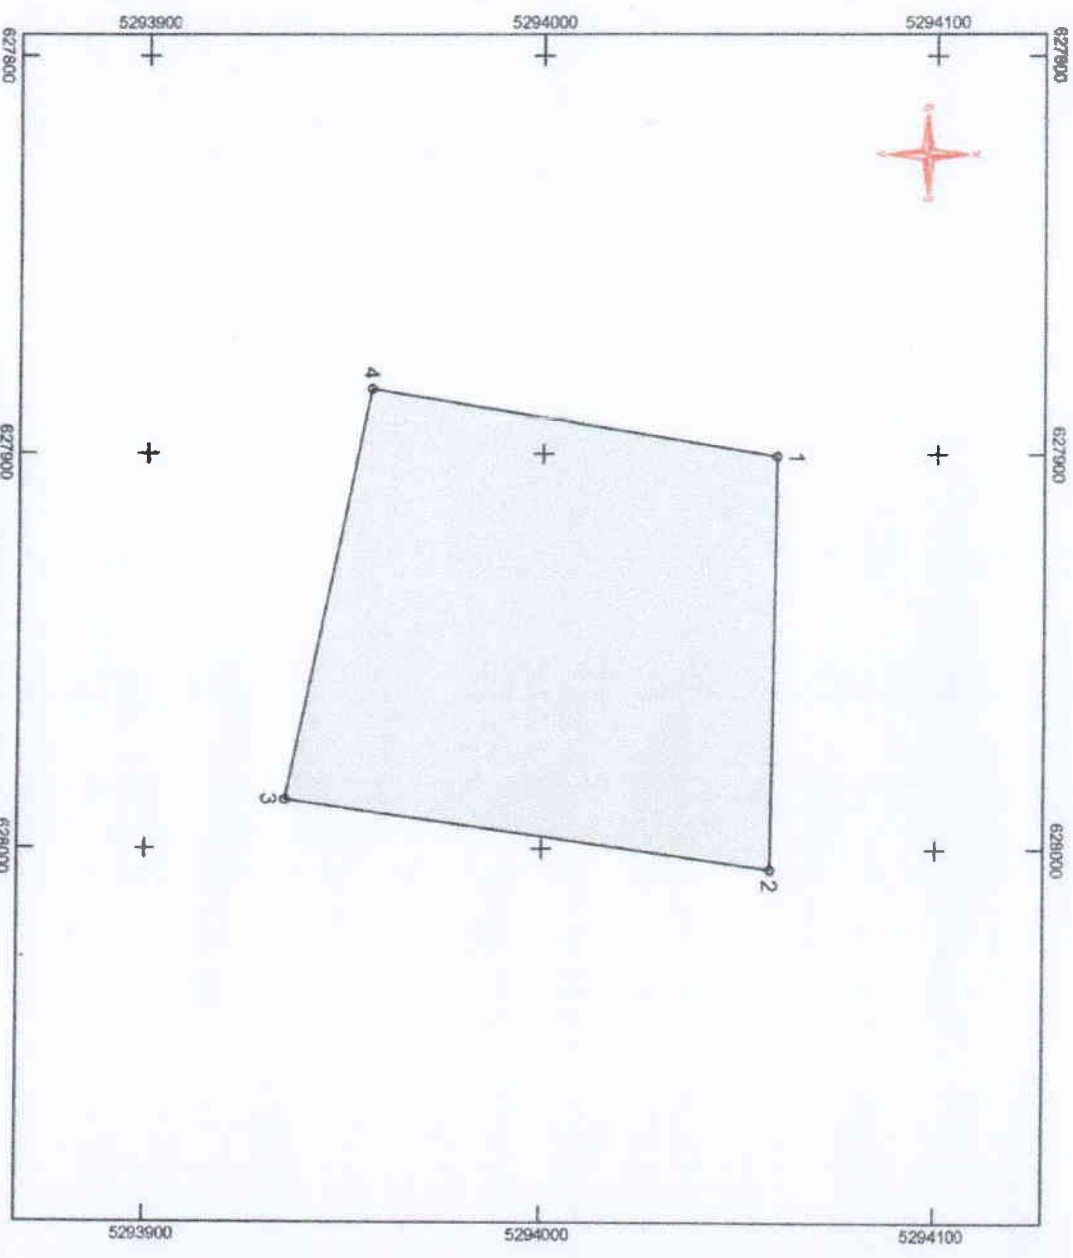

**Нэгж талбар**

№	X	Y	Н	Цэг	Зай
1	529 559.784	627900.536	0.000	1-2	104.69
2	529 558.484	628005.214	0.000	2-3	124.48
3	529 535.235	627987.739	0.000	3-4	106.16
4	529 556.712	627883.774	0.000	4-1	104.43

Эргэлтийн цэгүүдийг газар дээр нь тэмдэглжүүлж, солбицолжуулсан үндэслэлийн цэг:  
 Цэгийн солбицол 1: Х ..... У ..... Н .....  
 Цэгийн солбицол 2: Х ..... У ..... Н .....

Зургийн масштаб 1:2000 (1 сантиметрт 20 метр багтана)



Хэмжиглт үндсэн: Элбайн хэмжээ: 12000 квадрат метр  
 Байгууллагын нэр: "Шинэ эхлэл зураглал" ХХК  
 Хэмжигчийн нэр: *Д. Агванхүү* /А.Агванхүү/



