



Захиалагч:
Өмнөговь аймгийн засаг
даргын тамгын газар



Гүйцэтгэгч:
Авто замын зураг төсөл, зөвлөх
үйлчилгээний "Засмал Зам" ХХК




Шифр-39/21

Өмнөговь аймгийн Булган сумын авто замын зураг төсөл

Улаанбаатар хот 2021 он



Захиалагч:
Өмнөговь аймгийн засаг
даргын тамгын газар

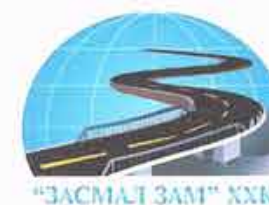

Гүйцэтгэгч:
Авто замын зураг төсөл, зөвлөх
үйлчилгээний "Засмал Зам" ХХК

Зургийн жагсаалт

№	Зургийн иж бүрдэл	Хуудасны тоо	Тайлбар
1	Байршлын тойм зураг	1	
2	Дэвсгэр зураг	16	
3	Тэмдэг, тэмдэглэгээний зураг	4	
4	Хөдөлгөөн зохион байгуулалт	16	
5	Зай хэмжээний зураг	16	
6	Дагуу огтлолын зураг	5	
7	Нэг маягийн хөндлөн огтлолын зураг	1	
8	Хөндлөн огтлолын зураг	36	
9	Инженерийн шугам сүлжээ хамгаалах зураг	6	
10	Ус залах шуудууны зураг	7	
11	Бусад нарийвчилсан зураг	8	
12	Хоолойны зураг	8	
13	Ажлын тоо хэмжээ	1	



Захиалагч:
Өмнөговь аймгийн засаг
даргын тамгын газар



Гүйцэтгэгч:
Авто замын зураг төсөл, зөвлөх
үйлчилгээний "Засмал Зам" ХХК

Шифр-39/21

Байршлын тойм зураг

Улаанбаатар хот 2021 он

Байршлын тойм зураг



Таних тэмдэг:



Төлөвлөж буй авто зам

Батлав:

Өмнөговь аймгийн засаг даргын
тамгын газрын дарга



Ц.Амартөгс


Зөвшилцсөн:

Өмнөговь аймгийн Хөрөнгө оруулалт, Хөгжлийн
бодлого төлөвлөлтийн хэлтсийн дарга



О.Эрдэнэ-Өрнөх

Өмнөговь аймгийн ерөнхий архитектор

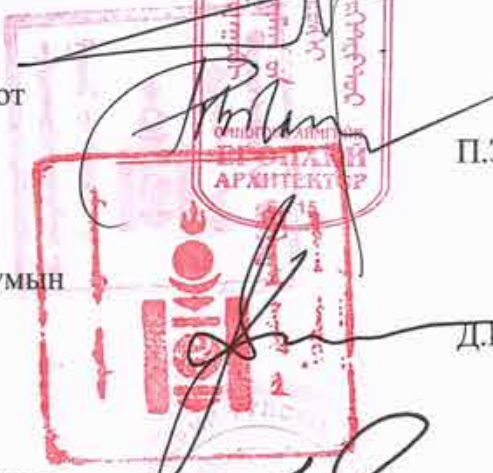

Ц.Золбоо

Газрын харилцаа, барилга, хот
байгуулалтын газрын дарга



П.Золжаргал

Өмнөговь аймгийн Булган сумын
засаг дарга




Д.Буянцэрэг

Аймгийн онцгой байдлын газрын
гал түймрийн улсын хяналтын байцаагч




Б.Будсүрэн

Мэдээлэл холбооны сүлжээ ХХК-ийн Өмнөговь
аймгийн газрын ерөнхий инженер

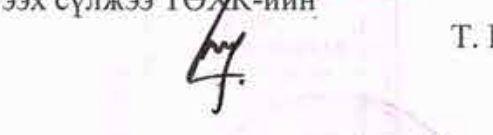

Ж.Мөнхтөмөр

Өмнөд бүсийн цахилгаан түгээх сүлжээ ТӨХК-ийн
ерөнхий инженер

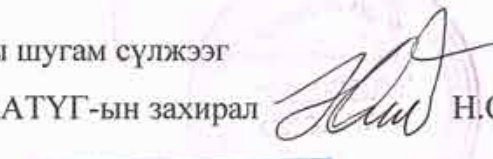

Т.Гантөмөр


Дулаан, цэвэр ус, бохир усны шугам сүлжээг
хариуцагч "Кокс заг" ОНӨААТҮГ-ын захирал



Н.Отгонбаатар

Гүйцэтгэгч:

"Засмал Зам" ХХК гүйцэтгэх захирал

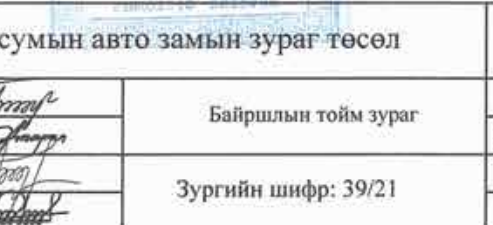

Л.Батхүү

			Өмнөговь аймгийн Булган сумын авто замын зураг төсөл		Ажлын зураг	
Захирал	Л.Батхүү		Байршлын тойм зураг		Масштаб: 1:2500	
Зур. Инж	Ё. Эрдэнэжаргал				Үе шат	Хууль
Гүйцэтгэсэн	О.Рэнцэн-Очир		Зургийн шифр: 39/21		A3	01
Шалгасан	Н.Нямсүрэн				2021.11 сар	



Захиалагч:
Өмнөговь аймгийн засаг
даргын тамгын газар



Гүйцэтгэгч:
Авто замын зураг төсөл, зөвлөх
үйлчилгээний "Засмал Зам" ХХК

Шифр-39/21

Дэвсгэр зураг

Улаанбаатар хот 2021 он

Авто замын трасс тогтоосон акт



Өмнөговь аймгийн Булган сумын авто замын зураг төсөл, төсөв боловсруулах[ӨМАОНӨГ/202101171] тоот гэрээт ажлын авто замын трассыг 2021 оны 10-р сарын 07-ны өдөр тогтоов.

Зөвшилцсөн:

Өмнөговь аймгийн Хөрөнгө оруулалт, Хөгжлийн бодлого төлөвлөлтийн хэлтсийн дарга *О.Эрдэнэ-Өрнөх* **О.Эрдэнэ-Өрнөх**

Өмнөговь аймгийн ерөнхий архитектор *Ц.Золбоо* **Ц.Золбоо**

Өмнөговь аймгийн Булган сумын засаг дарга *Д.Буянцэрэг* **Д.Буянцэрэг**


Өмнөговь аймгийн Булган сумын иргэдийн хурлын дарга *П.Батчулуун* **П.Батчулуун**

Өмнөговь аймгийн Булган сумын газрын даамал *Г.Өнөрзаяа* **Г.Өнөрзаяа**

Гүйцэтгэгч:
"Засмал Зам" ХХК гүйцэтгэх захирал *Л.Батхүү* **Л.Батхүү**

Таних тэмдэг:
 Төлөвлөж буй авто зам



 "ЗАСМАЛ ЗАМ" ХХК УР хэт, СБД, 9-р хороо, 7-р хороолол, Алтны гудамж, Хойноор Оффис 309 тоот	Өмнөговь аймгийн Булган сумын авто замын зураг төсөл, төсөв боловсруулах ажлын зураг төсөл			Ажлын зураг		
	Захирал	Л.Батхүү	<i>Л.Батхүү</i>	Авто замын трасс тогтоосон акт		
	Зур. Инж	Ё. Эрдэнэжаргал	<i>Ё.Эрдэнэжаргал</i>			
	Гүйцэтгэсэн	О.Рэнцэн-Очир	<i>О.Рэнцэн-Очир</i>	Зургийн шифр: 36/21		
Шалгасан	Л.Батхүү	<i>Л.Батхүү</i>				
				Масштаб: 1:2500		
				Үе шат	Хууль	Бүх хууль
				A3	01	01
				2021.10 сар		

Таних тэмдэг


ШИНЭЭР ХИЙХ АЖЛЫН ТАНИХ ТЭМДЭГ:




- Шинээр хийх авто зам



- Хүчитгэх дулааны худаг

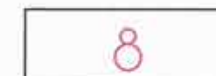

- Гэрэлтүүлэг

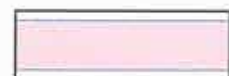

- Явган хүний зам хүний зам



- Хүчитгэх дулааны худгийн таг
Ширмэн таг



- Авто замын босоо тэмдэг



- Ногоон байгууламж

ОДОО БАЙГАА БАЙШИ БАРИЛГА ШУГАМ СҮЛЖЭЭНИЙ ТАНИХ ТЭМДЭГ:



- Байшин барилга



- Зүг чиг



- Нам хүчдэл



- Төмөр хашаа



- Хаялбар




- Өндөр хүчдэл



- Модон хашаа



- Одоо байгаа ногоон байгууламж

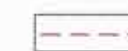

- Газар доорхи цахилгааны шугам




- Замын тэмдэг



- Цэвэр усны шугам



- Авто зам

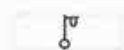

- Гэрлийн шон



- Холбооны шугам




- Явган хүний зам




- Мэдээллийн самбар



- Бохирын шугам

 УБ хөг, СБД, 7-р хороо, Хоймор Оффис 509 тоот "Засмал зам" ХХК	Өмнөговь аймгийн Булган сумын авто замын зураг төсөл			Ажлын зураг				
	Захирал	Н.Нямсүрэн		Таних тэмдэг		Масштаб: - гүй		
	Зур. Инж	Ё.Эрдэнэжаргал				Үе шат	Хуудас	Бүх хуудас
	Гүйцэтгэсэн	О.Рэнцэн-Очир				A3	01	01
Шалгасан	Л.Батхүү		Зургийн шифр-39/21	2021.11 сар				

Дэвсгэр зураг /Км 0+000.0 - Км 0+180.0/

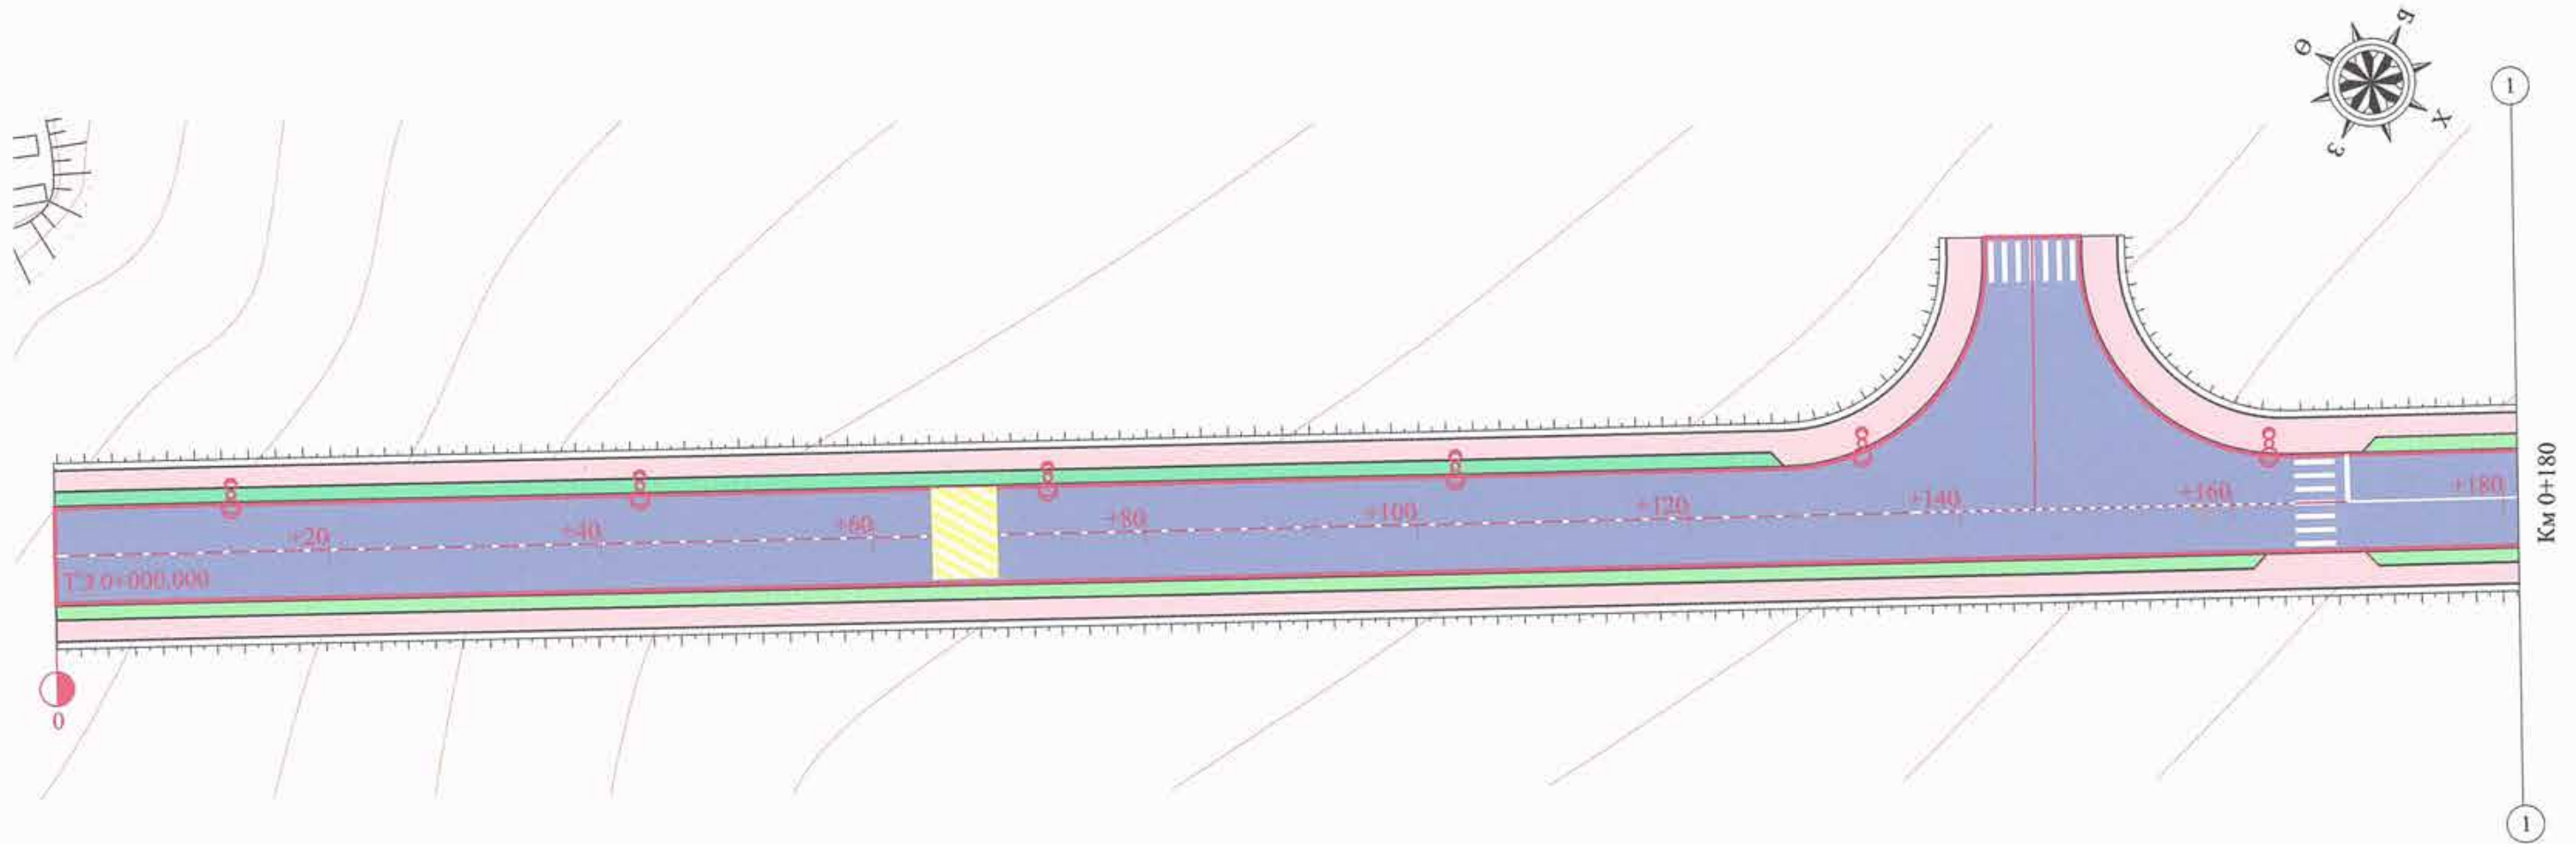

Холболтын схем



"БАСМАЛ ТАС" ХХК
УБ, СБД, 7-р хороо,
Хоймор Оффис
509 тоот

Өмнөговь аймгийн Булган сумын авто замын зураг төсөл

Захирал	Н.Нямсүрэн	<i>[Signature]</i>
Зур. Инж	Ё.Эрдэнэжаргал	<i>[Signature]</i>
Гүйцэтгэсэн	Б.Пүрэвсүрэн	<i>[Signature]</i>
Шалгасан	Л.Батхүү	<i>[Signature]</i>

Дэвсгэр зураг

Зургийн шифр: 39/21

Ажлын зураг

Масштаб: 1/500

Үе шат	Хуудас	Бүх хуудас
--------	--------	------------

A3	01	16
----	----	----

2021.11 сар

Дэвсгэр зураг /Км 0+180.0 - Км 0+360.0/



Холболтын схем



УБ, СБД, 7-р хороо
Хоймор Оффис
509 тоот

Өмнөговь аймгийн Булган сумын авто замын зураг төсөл

Захирал	Н.Нямсүрэн	<i>[Signature]</i>
Зур. Инж	Ё.Эрдэнэжаргал	<i>[Signature]</i>
Гүйцэтгэсэн	Б.Пүрэвсүрэн	<i>[Signature]</i>
Шалгасан	Л.Батхүү	<i>[Signature]</i>

Дэвсгэр зураг

Зургийн шифр: 39/21

Ажлын зураг

Масштаб: 1/500		
Үе шат	Хуудас	Бүх хуудас
A3	02	16
2021.11 сар		