


Дэвсгэр зураг /Км 0+360.0 - Км 0+520.0/

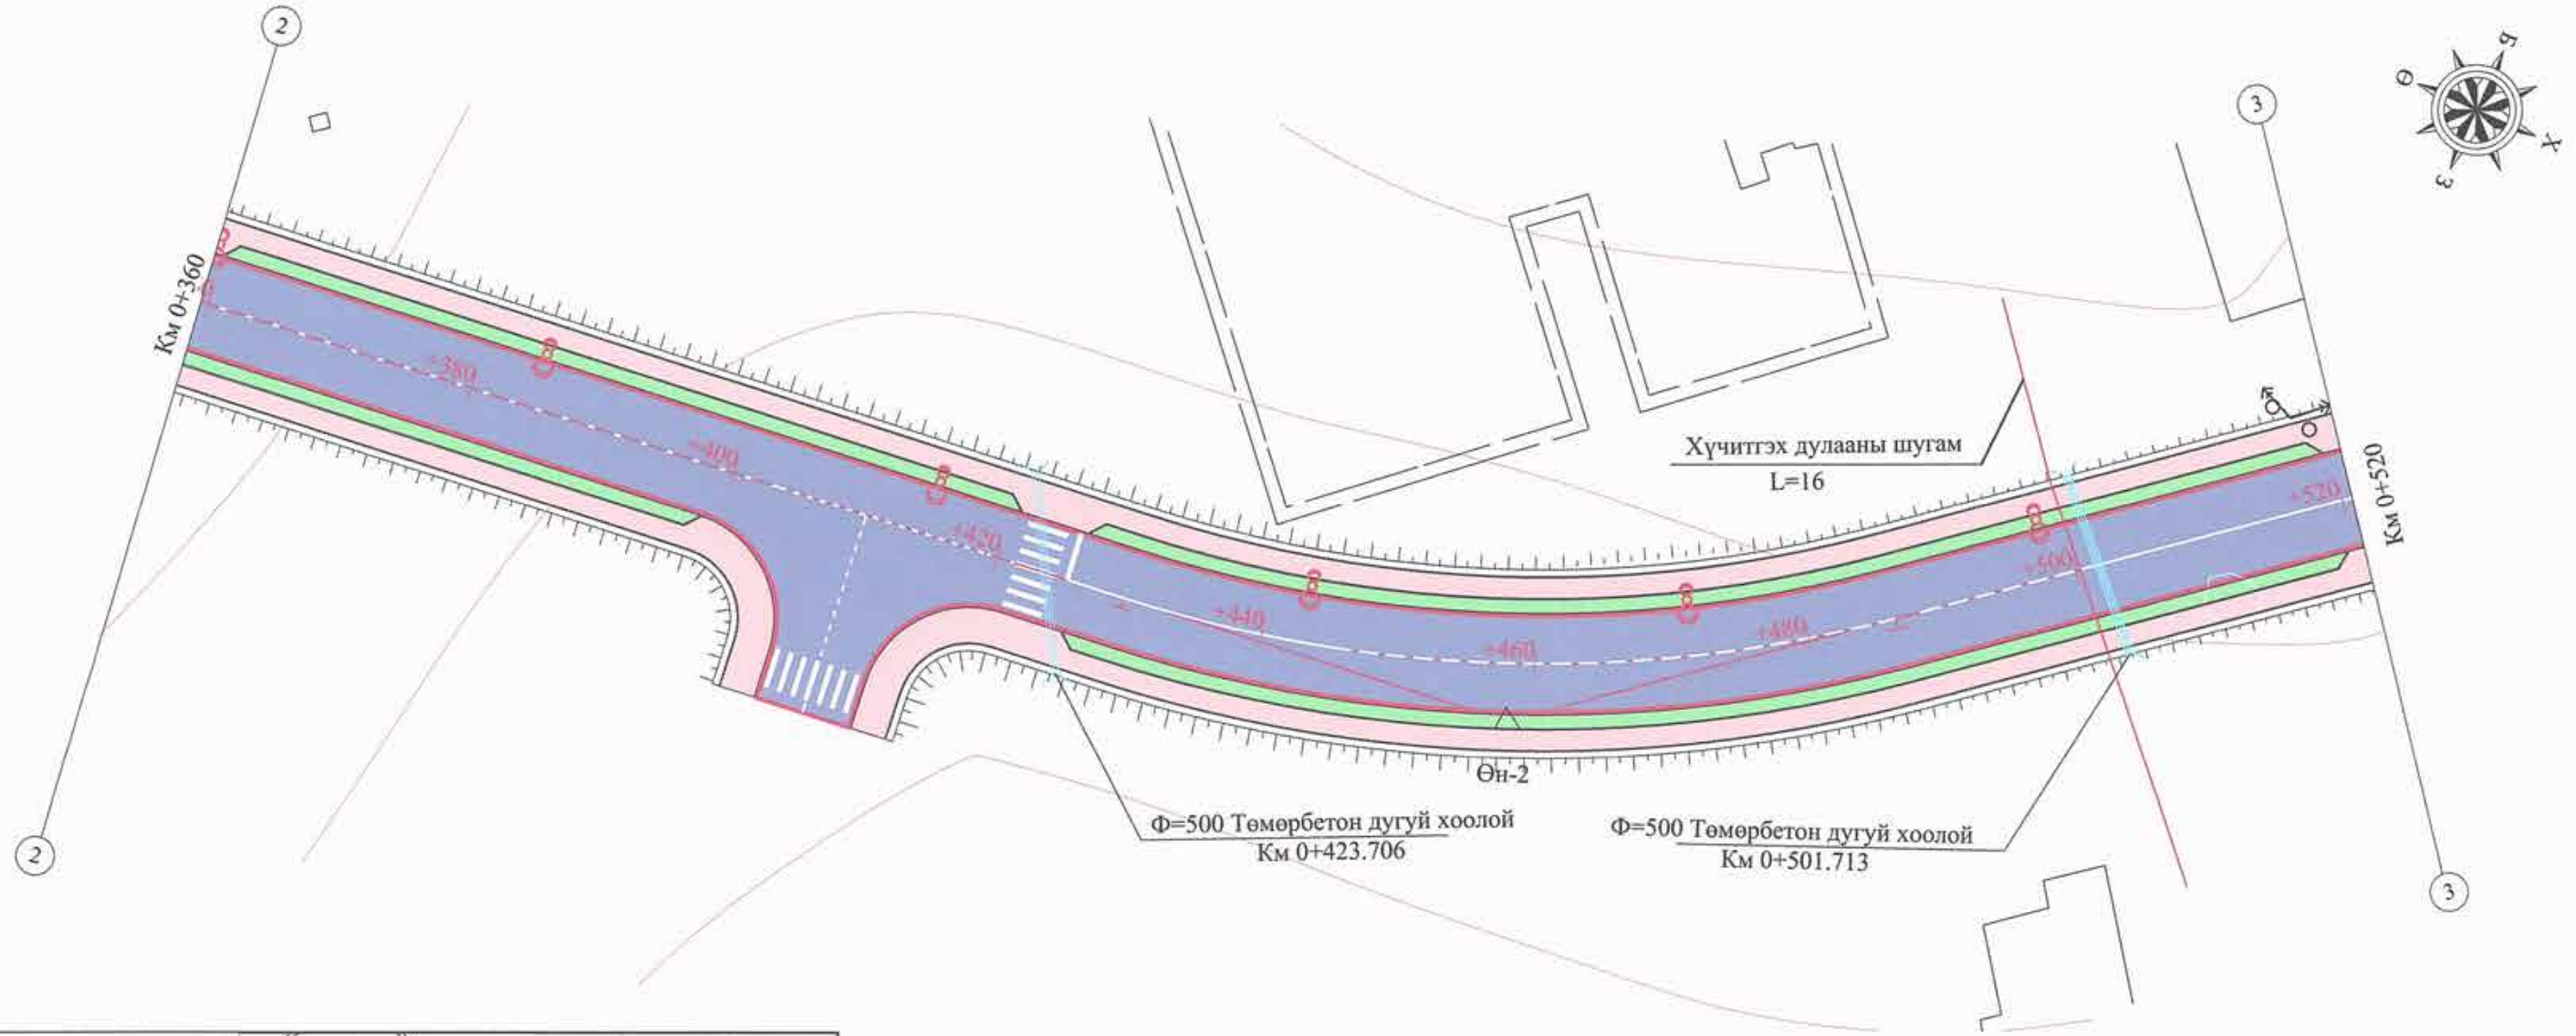

Холболтын схем



УБ, СБД, 7-р хороо,
Хоймор Оффис
509 тоот

Өмнөговь аймгийн Булган сумын авто замын зураг төсөл

Захирал	Н.Нямсүрэн	<i>[Signature]</i>
Зур. Инж	Ё.Эрдэнэжаргал	<i>[Signature]</i>
Гүйцэтгэсэн	Б.Пүрэвсүрэн	<i>[Signature]</i>
Шалгасан	Л.Батхүү	<i>[Signature]</i>

Дэвсгэр зураг

Зургийн шифр: 39/21

Ажлын зураг


Масштаб: 1/500

Үе шат	Хуудас	Бүх хуудас
--------	--------	------------

A3	03	16
----	----	----

2021.11 сар

Дэвсгэр зураг /Км 0+520.0 - Км 0+700.0/

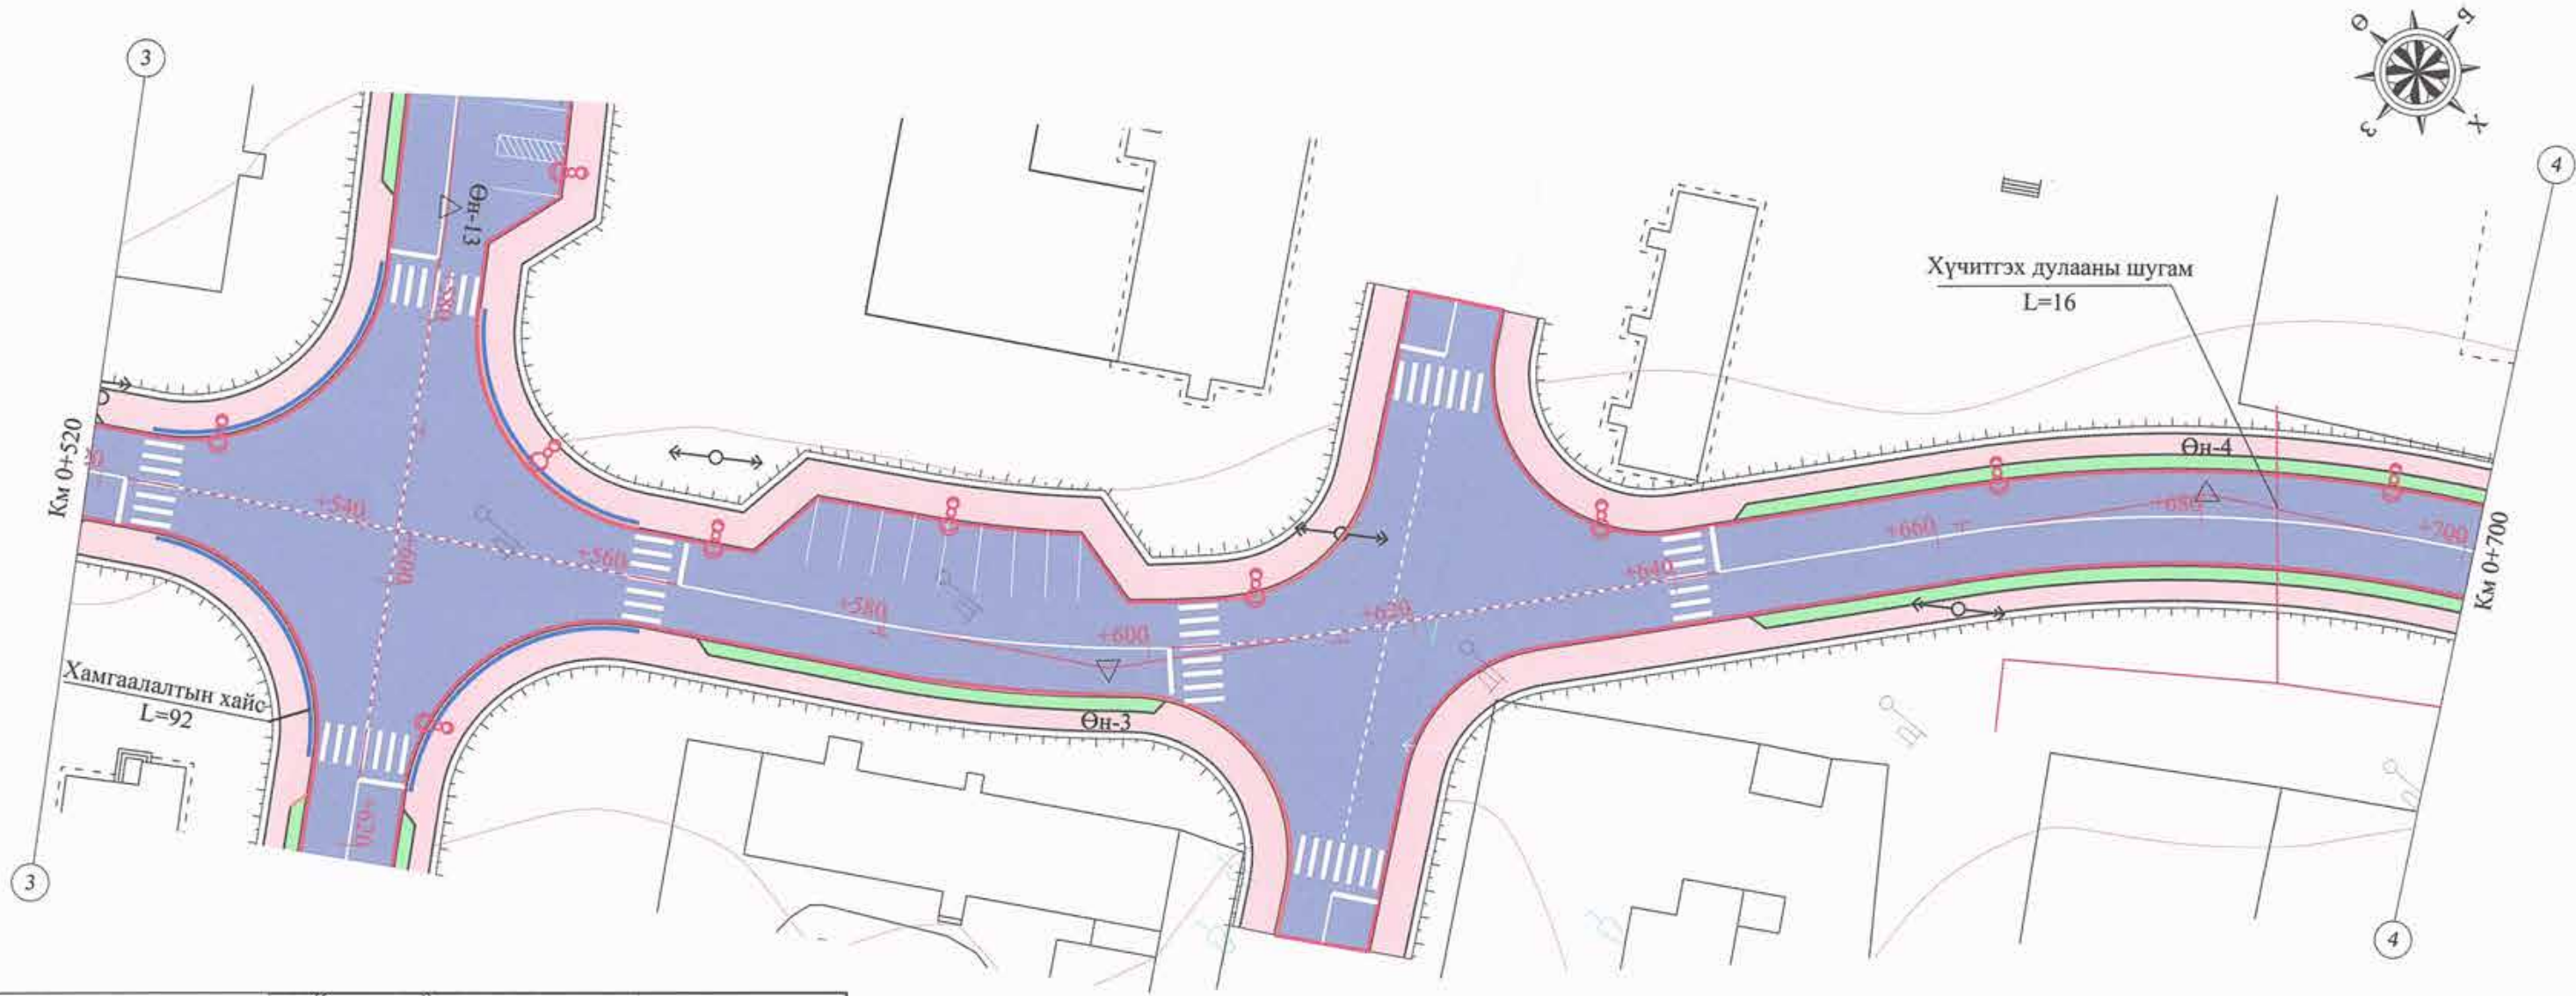

Холболтын схем



УБ, СБД, 7-р хороо,
Хоймор Оффис
509 тоот

Өмнөговь аймгийн Булган сумын авто замын зураг төсөл

Захирал	Н.Нямсүрэн	<i>[Signature]</i>
Зур. Инж	Ё.Эрдэнэжаргал	<i>[Signature]</i>
Гүйцэтгэсэн	Б.Пүрэвсүрэн	<i>[Signature]</i>
Шалгасан	Л.Батхүү	<i>[Signature]</i>

Дэвсгэр зураг


Зургийн шифр: 39/21

Ажлын зураг


Масштаб: 1/500


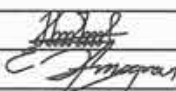
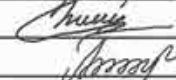
Үе шаг	Хуудас	Бүх хуудас
А3	04	16
2021.11 сар		


Дэвсгэр зураг /Км 0+700.0 - Км 0+880.0/

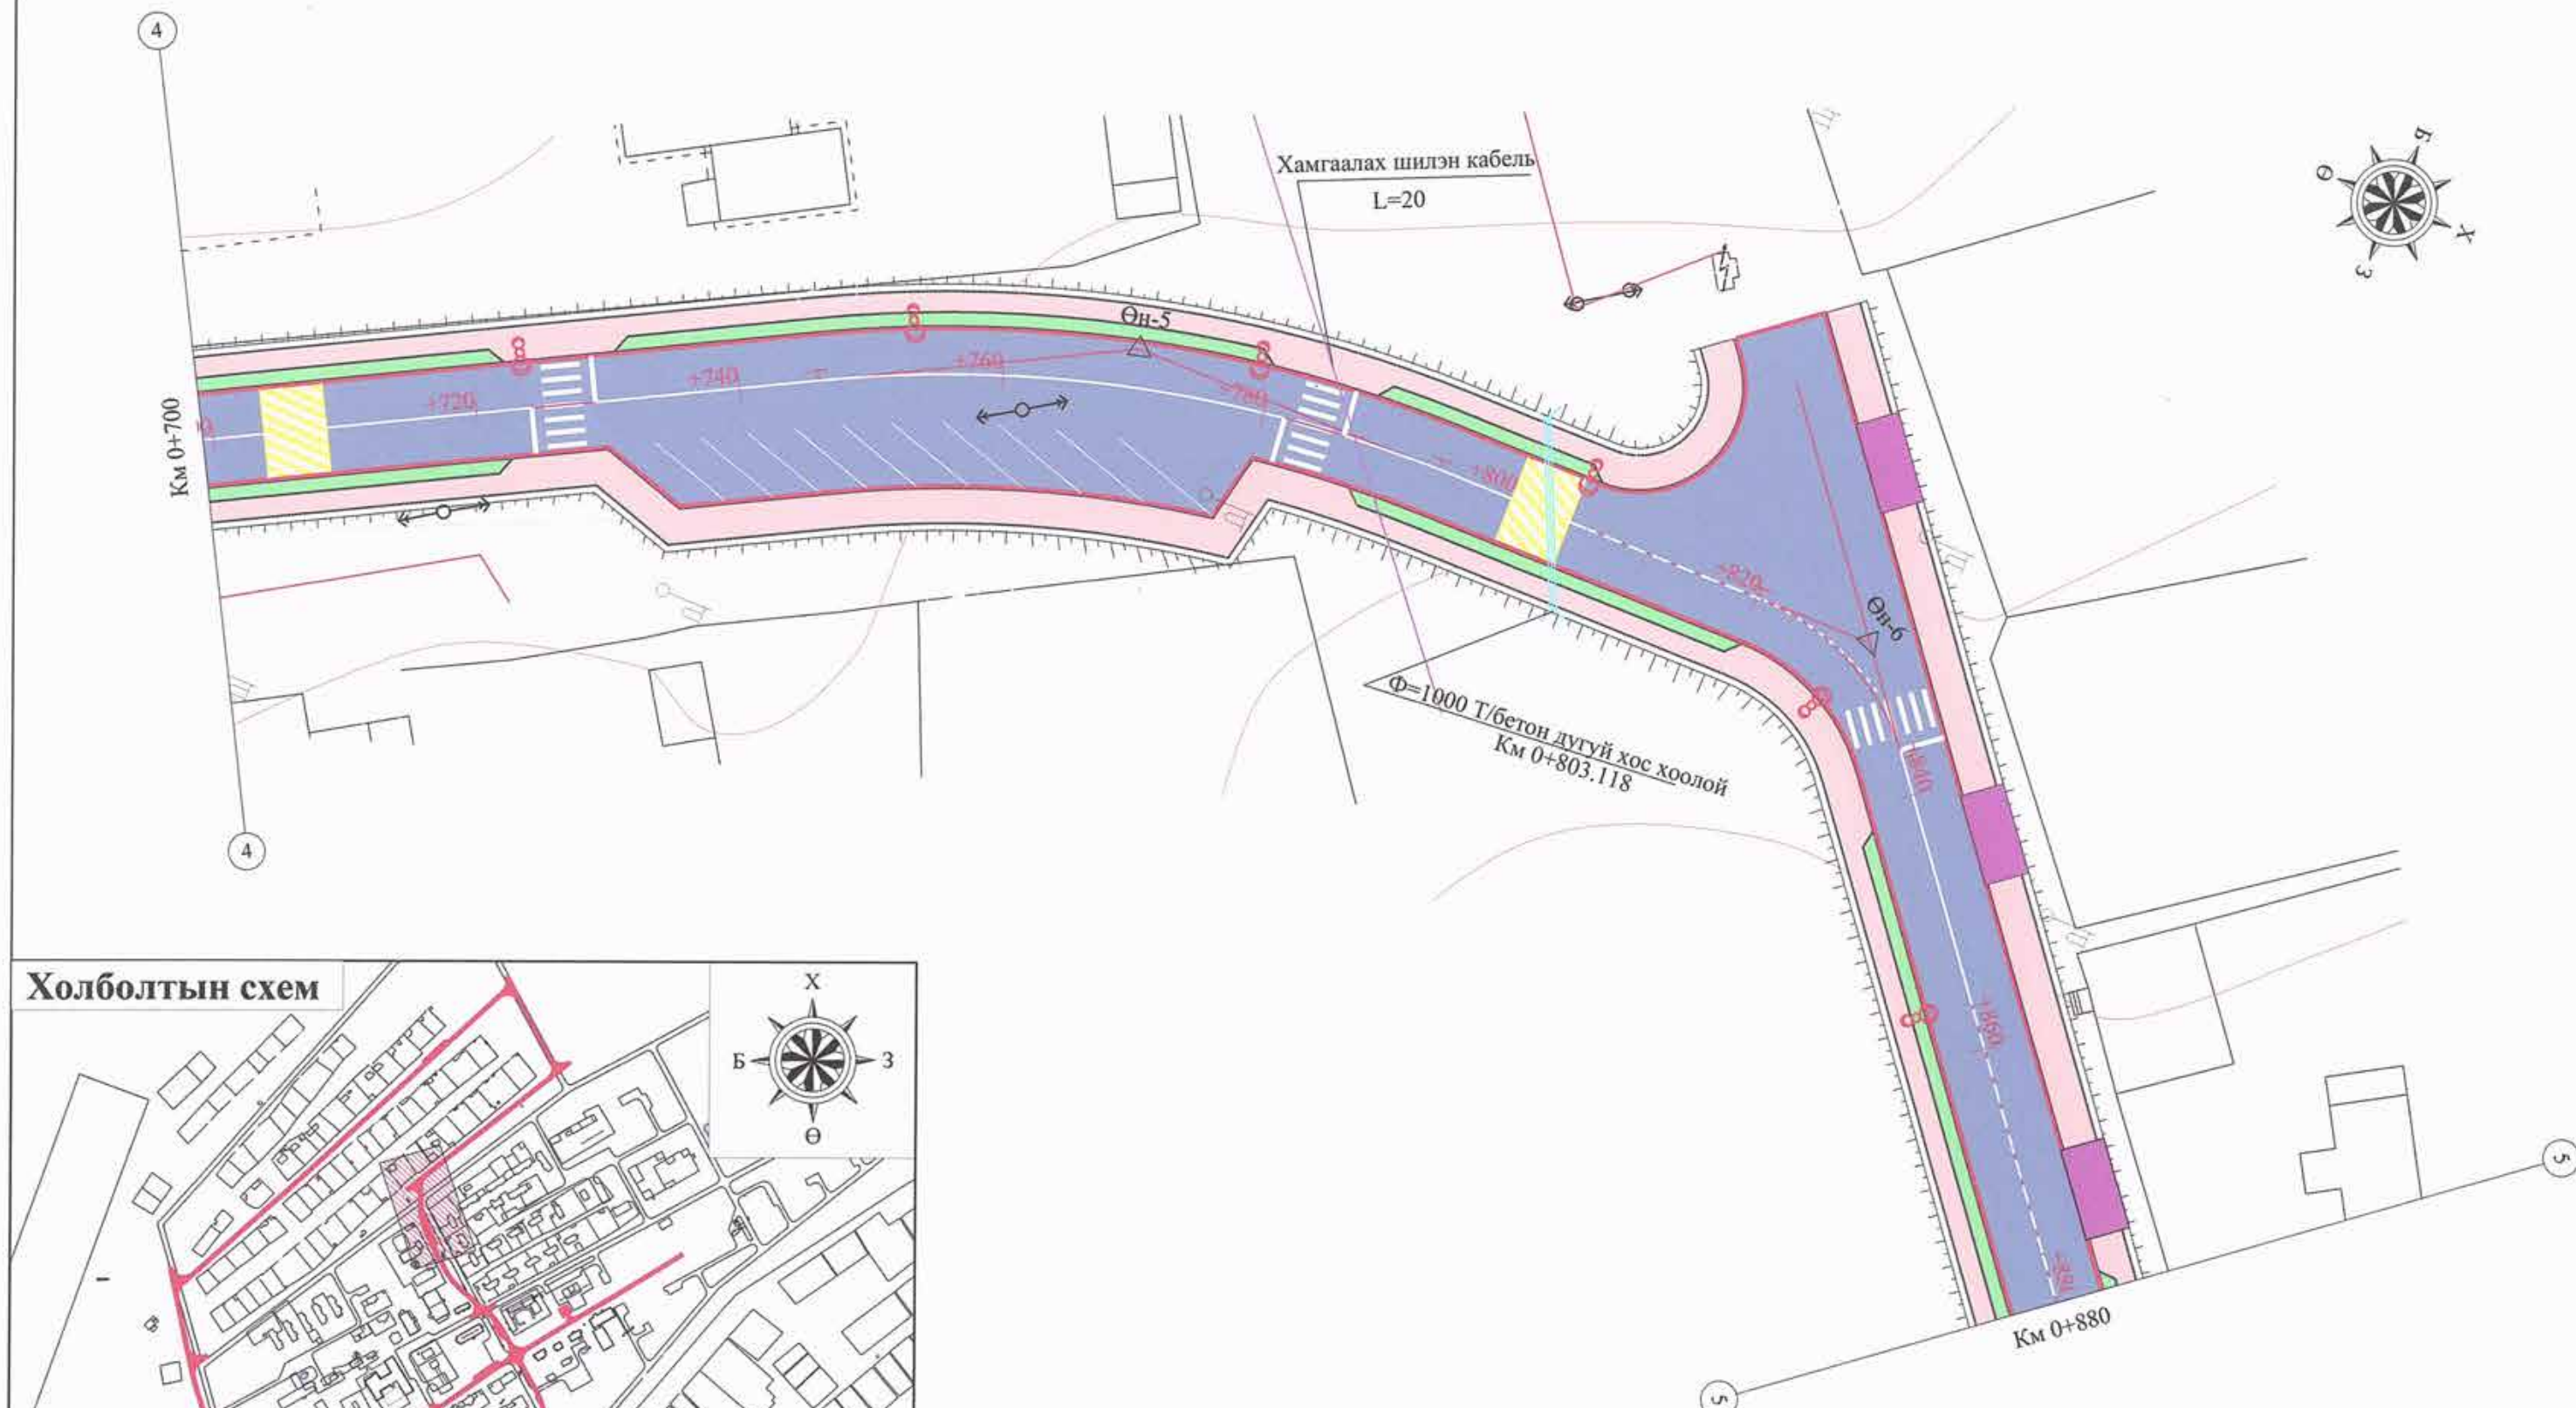

Холболтын схем

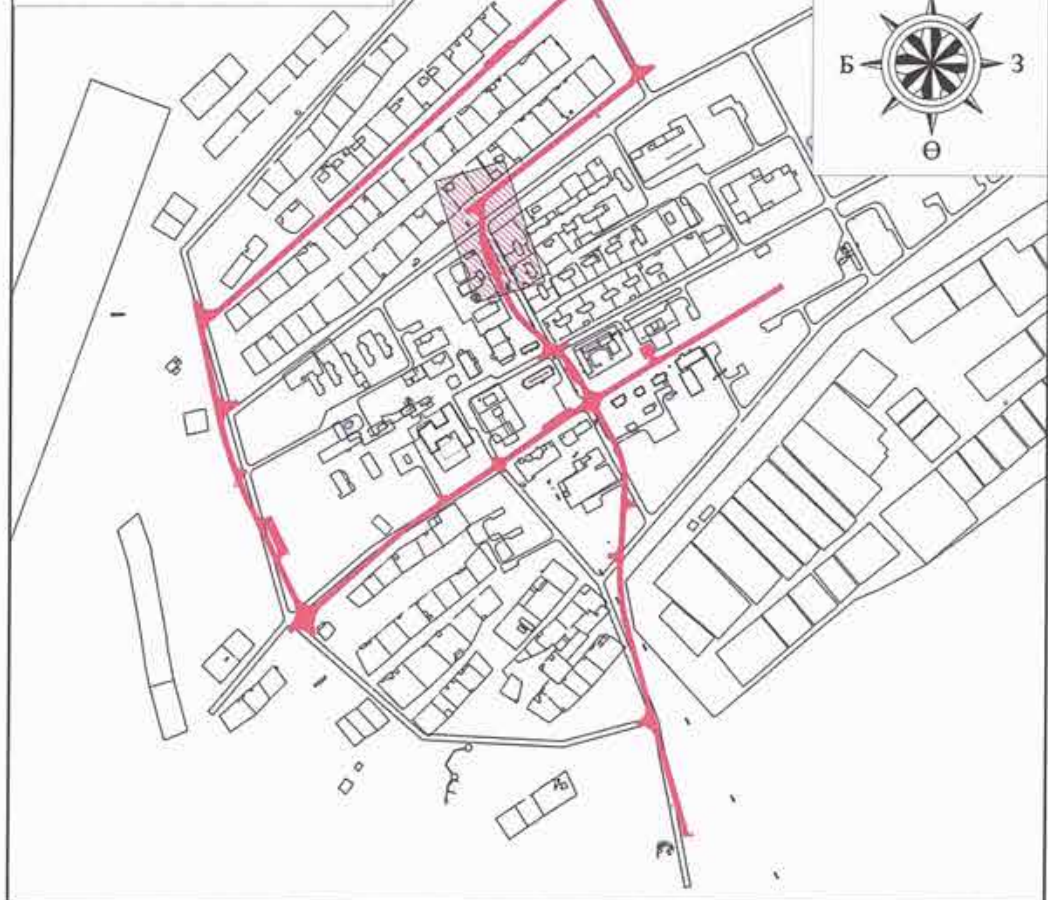

 "ХАСМАГ ЗАС" ХХК УБ, СБД, 7-р хороо, Хоймор Оффис 509 тоот	Өмнөговь аймгийн Булган сумын авто замын зураг төсөл			Ажлын зураг			
	Захирал	Н.Нямсүрэн		Дэвсгэр зураг			
	Зур. Инж	Ё.Эрдэнэжаргал					
	Гүйцэтгэсэн	Б.Пүрэвсүрэн		Зургийн шифр: 39/21			
Шалгасан	Л.Батхүү						
				Масштаб: 1/500	Үе шат	Хуудас	Бүх хуудас
				A3	05	16	2021.11 сар

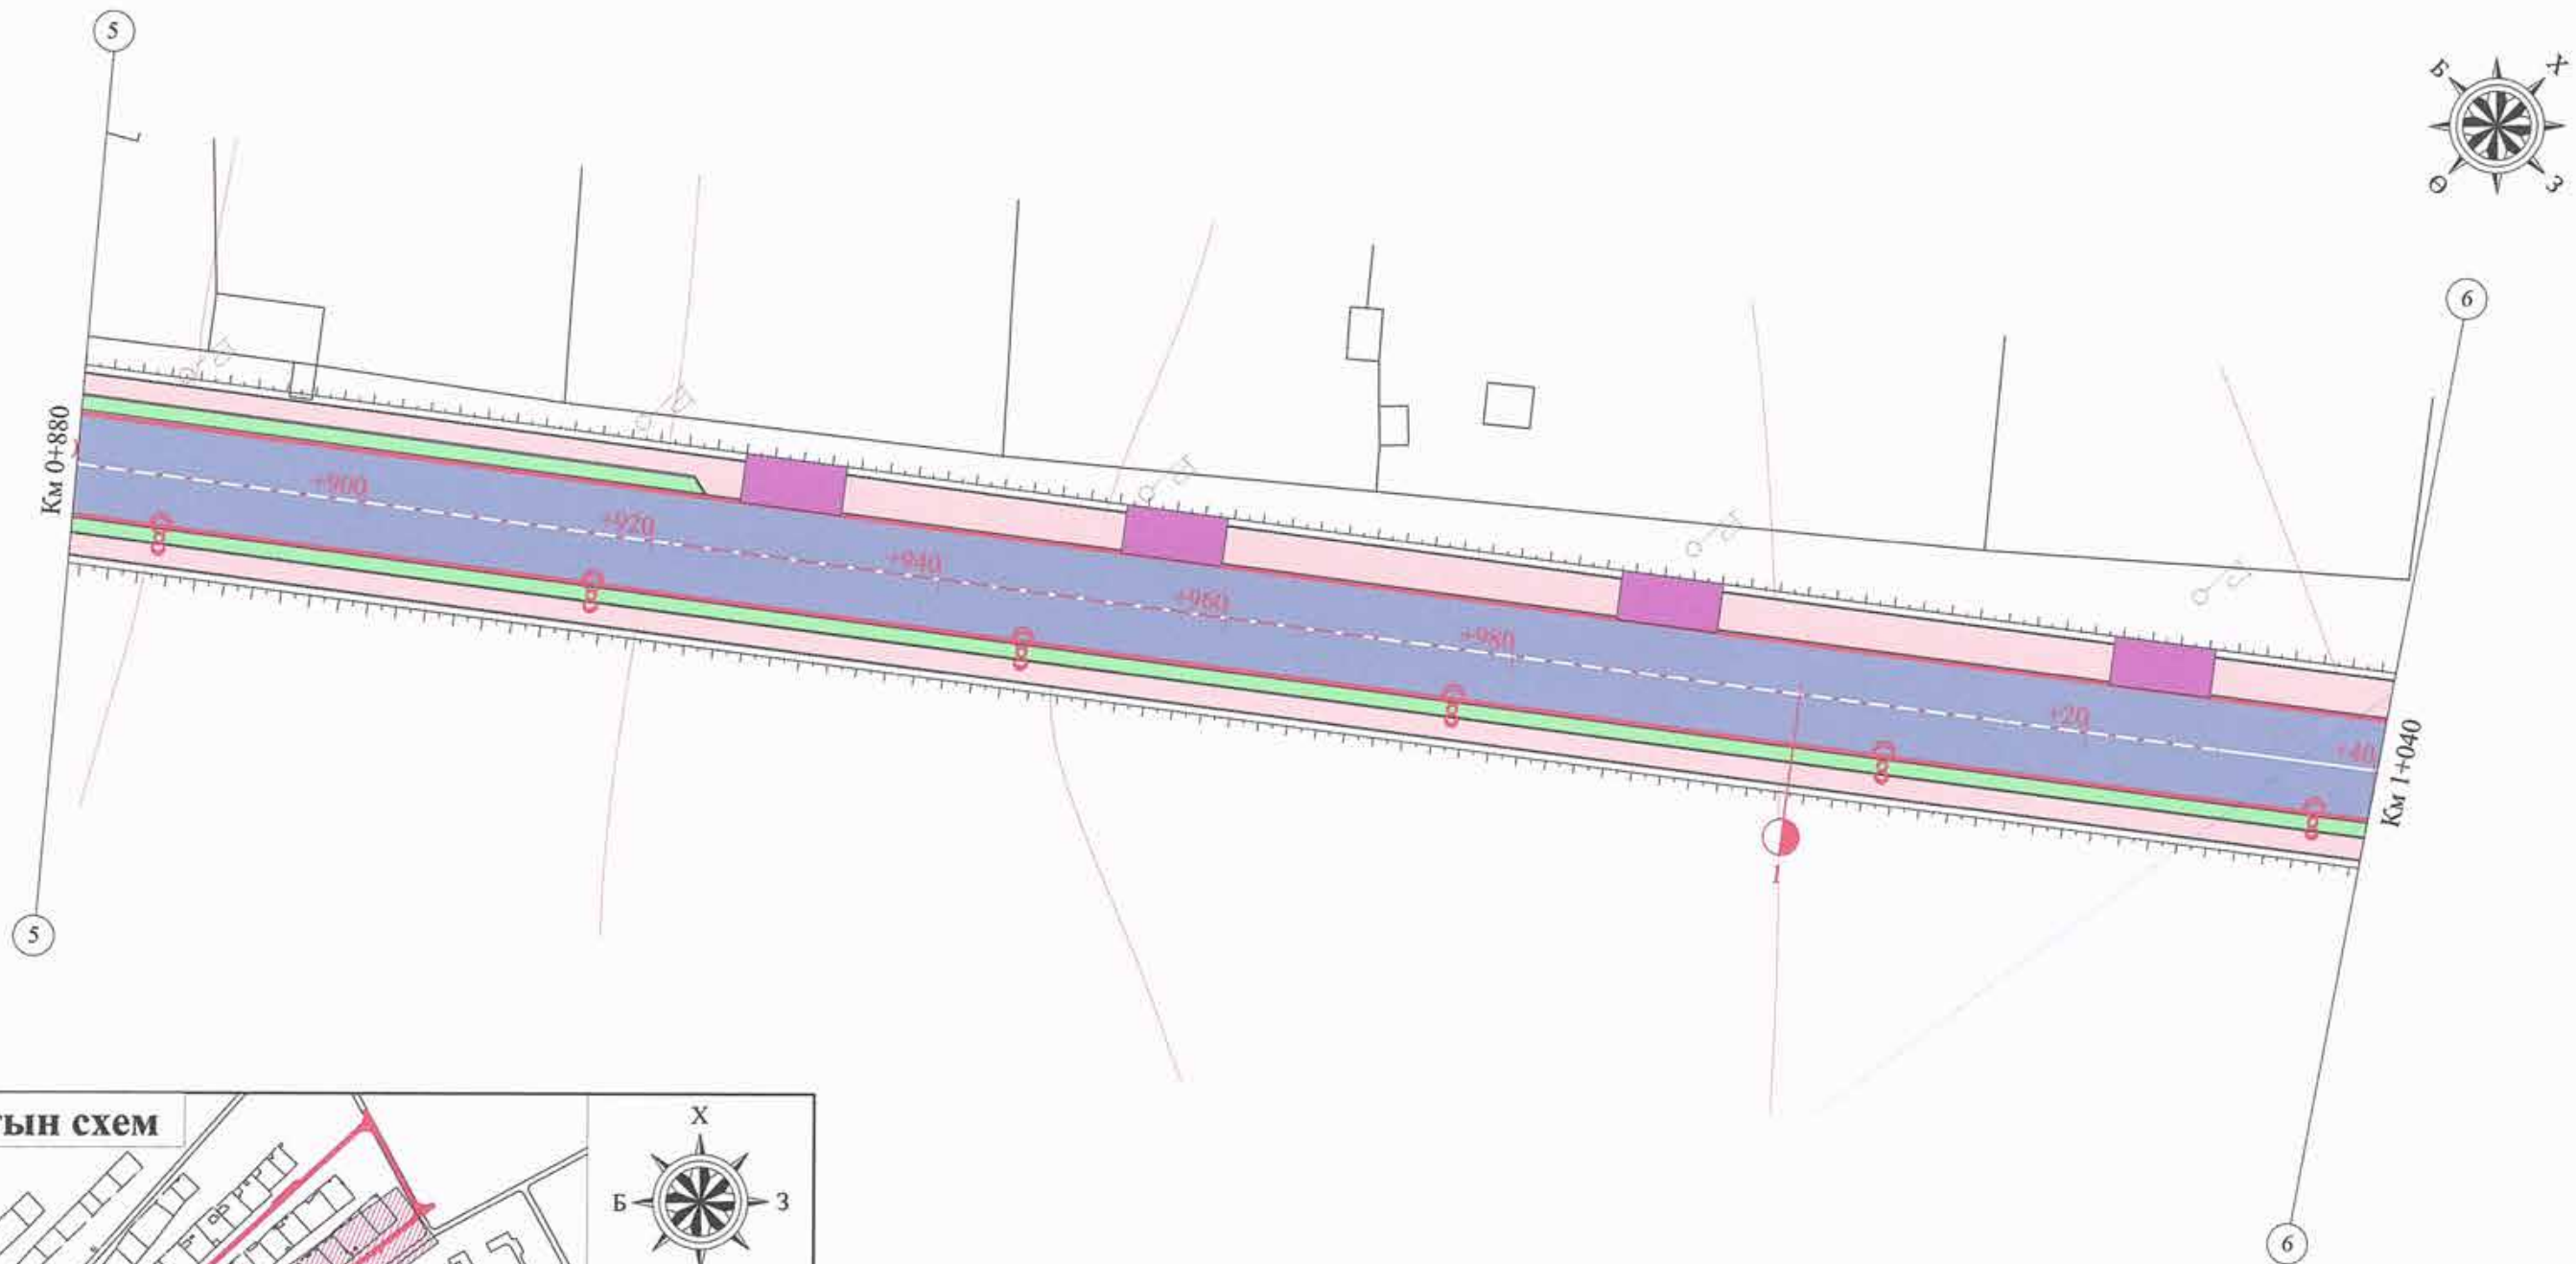

Холболтын схем



Өмнөговь аймгийн Булган сумын авто замын зураг төсөл

Захирал	Н.Нямсүрэн	<i>[Signature]</i>
Зур. Инж	Ё.Эрдэнэжаргал	<i>[Signature]</i>
Гүйцэтгэсэн	Б.Пүрэвсүрэн	<i>[Signature]</i>
Шалгасан	Л.Батхүү	<i>[Signature]</i>

Зургийн шифр: 39/21

Ажлын зураг

Масштаб: 1/500		
Үе шат	Хуудас	Бүх хуудас
A3	06	16
2021.11 сар		



Холболтын схем



УБ, СБД, 7-р хороо
Хоймор Оффис
509 тоот

Өмнөговь аймгийн Булган сумын авто замын зураг төсөл

Захирал	Н.Нямсүрэн	<i>[Signature]</i>
Зур. Инж	Ё.Эрдэнэжаргал	<i>[Signature]</i>
Гүйцэтгэсэн	Б.Пүрэвсүрэн	<i>[Signature]</i>
Шалгасан	Л.Батхүү	<i>[Signature]</i>

Зургийн шифр: 39/21


Ажлын зураг

Масштаб: 1/500


Үе шат	Хуудас	Бүх хуудас
--------	--------	------------


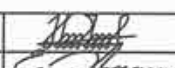
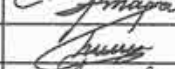


A3	07	16
----	----	----

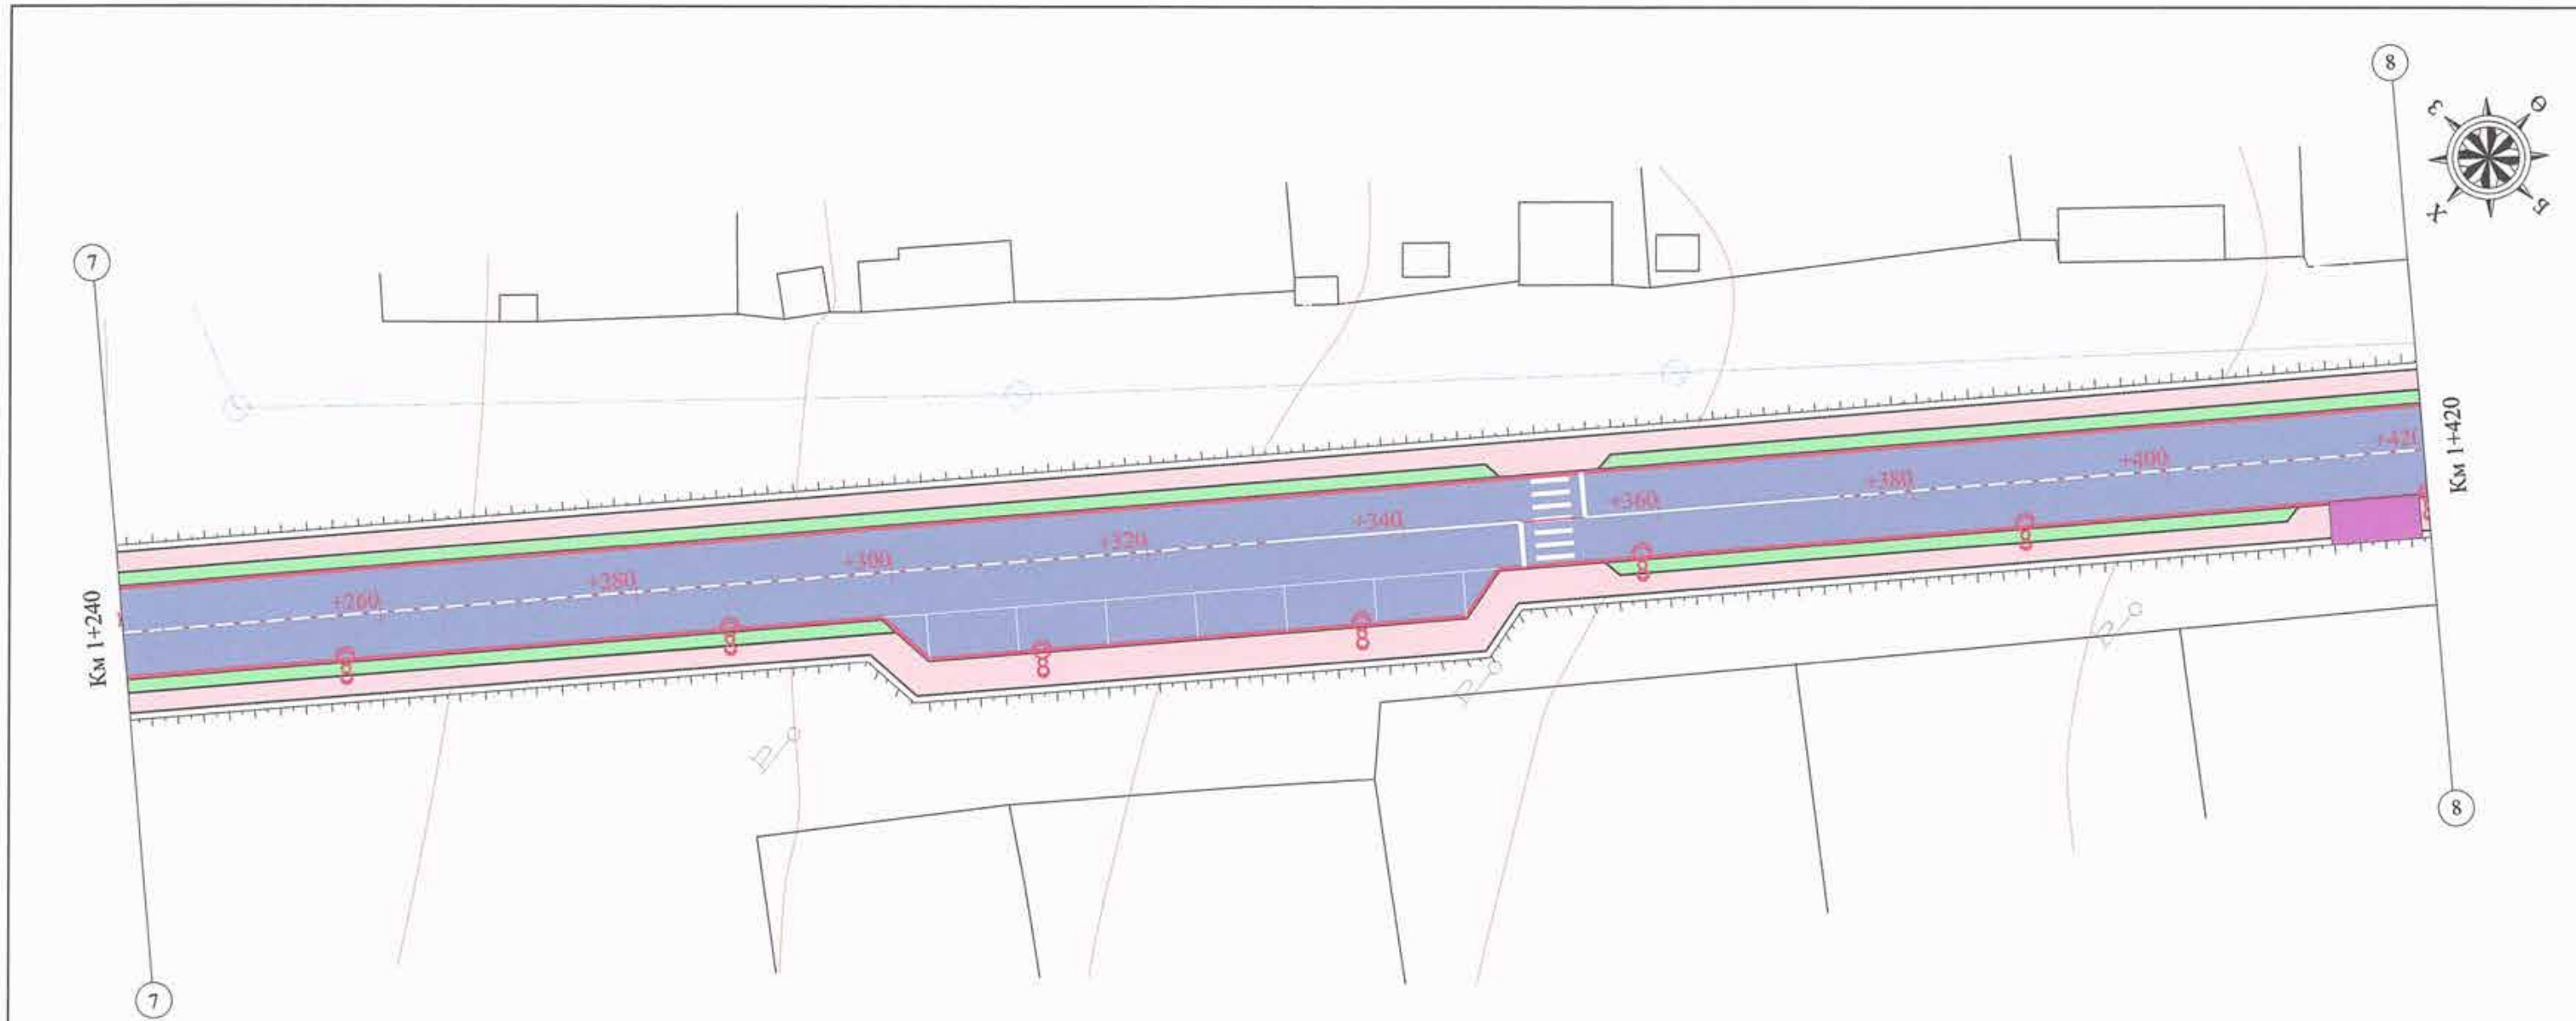2021.11 сар

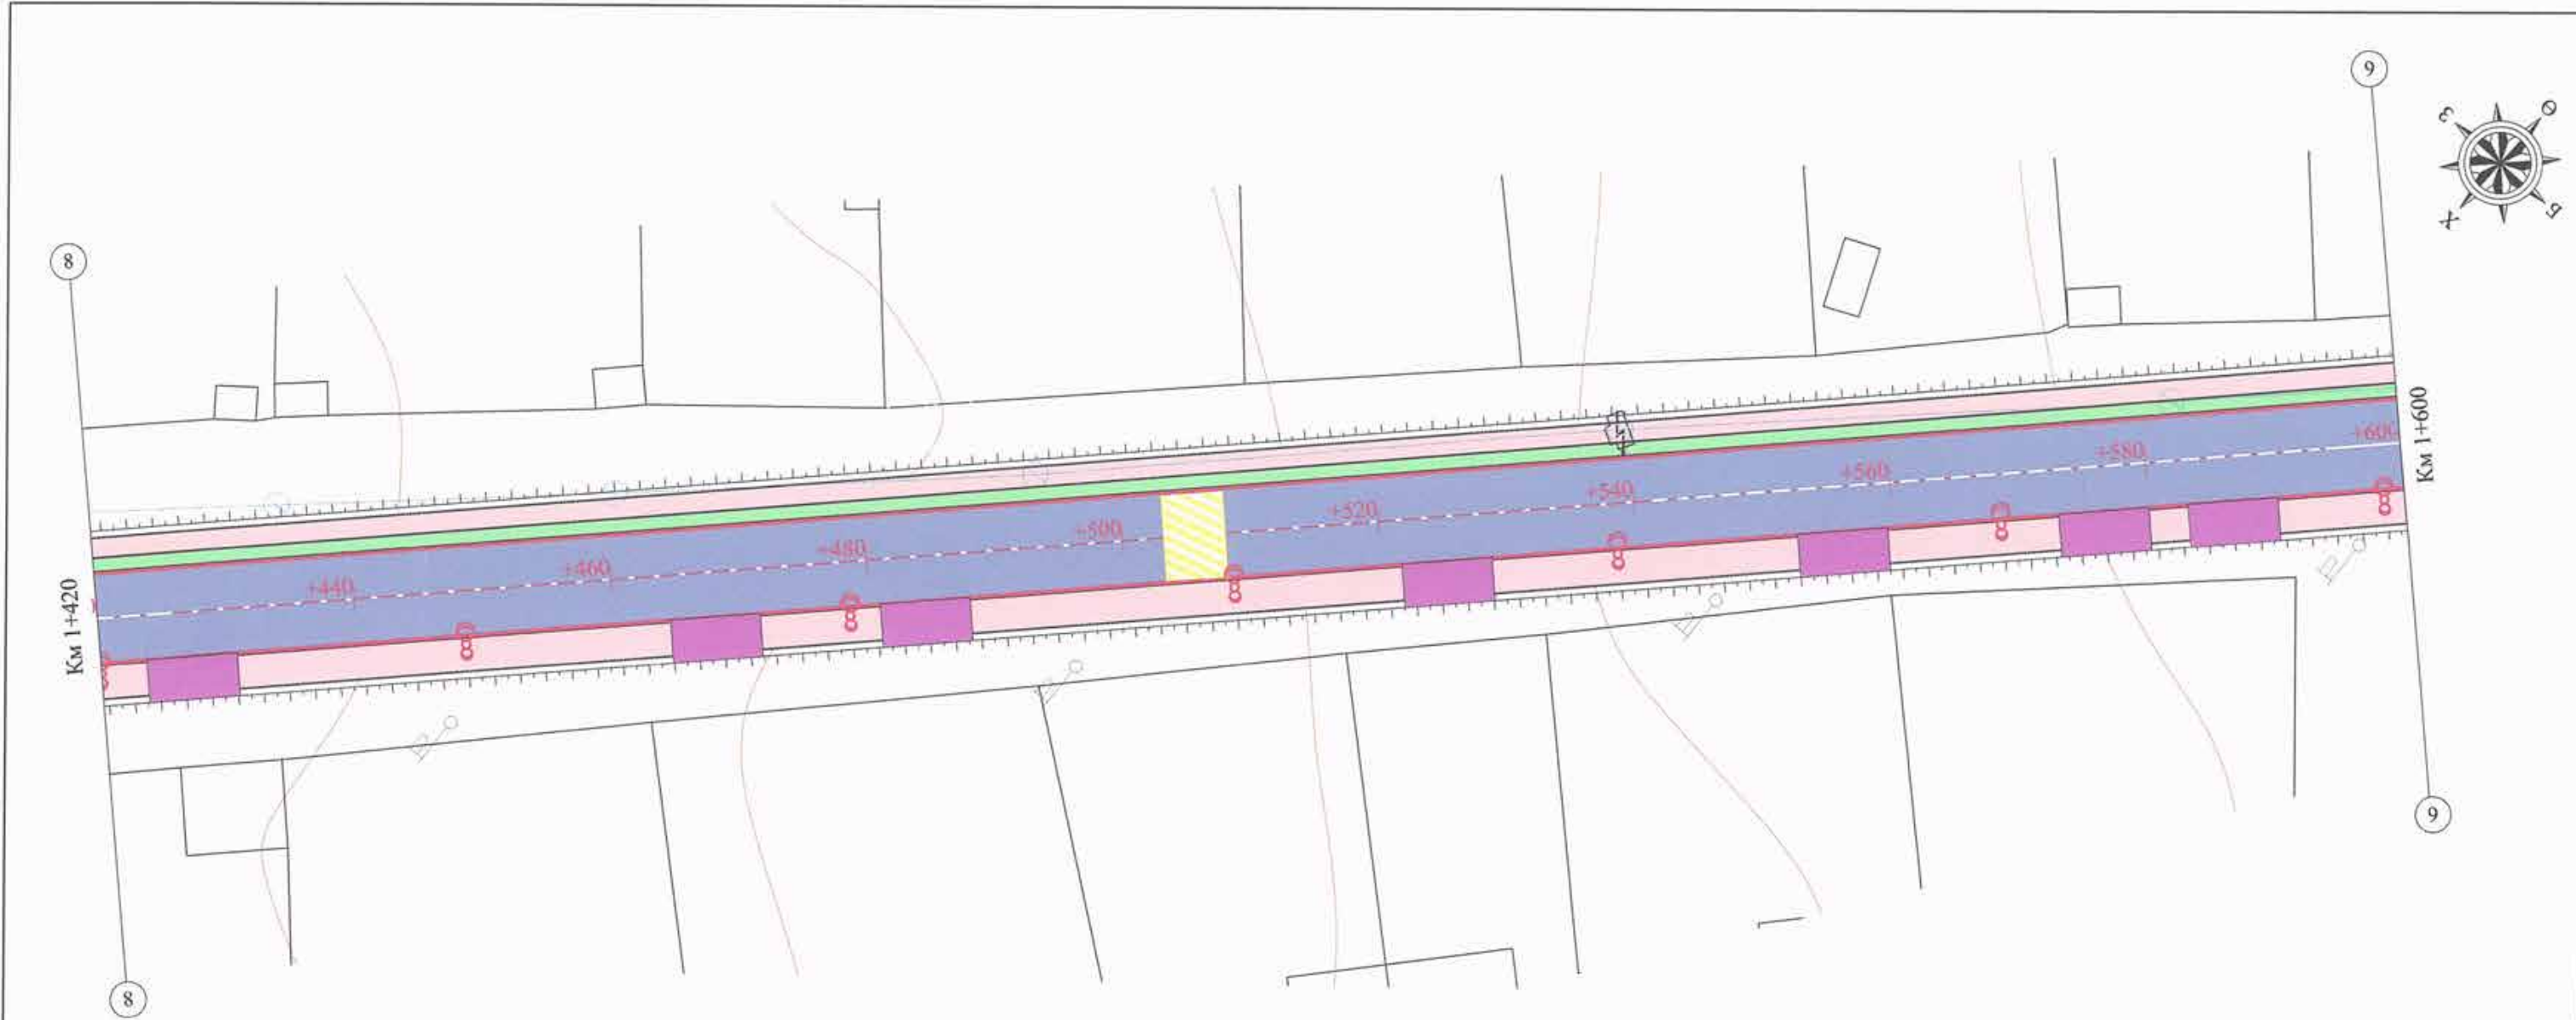


 "БАСМАГ ДАН" ХХК УБ, СБД, 7-р хороо, Хоймор Оффис 509 тоот	Өмнөговь аймгийн Булган сумын авто замын зураг төсөл			Ажлын зураг		
	Захирал	Н.Нямсүрэн	<i>[Signature]</i>	Масштаб: 1/500		
	Зур. Инж	Ё.Эрдэнэжаргал	<i>[Signature]</i>	Үе шат	Хуудас	Бүх хуудас
	Гүйцэтгэсэн	Б.Пүрэвсүрэн	<i>[Signature]</i>	А3	08	16
	Шалгасан	Л.Батхүү	<i>[Signature]</i>	Зургийн шифр: 39/21		2021.11 сар



 УБ, СБД, 7-р хороо, Хоймор Оффис 509 тоот	Өмнөговь аймгийн Булган сумын авто замын зураг төсөл			Ажлын зураг		
	Захирал	Н.Нямсүрэн		Масштаб: 1/500		
	Зур. Инж	Ё.Эрдэнэжаргал		Үе шат	Хуудас	Бүх хуудас
	Гүйцэтгэсэн	Б.Пүрэвсүрэн		A3	09	16
Шалгасан	Л.Батхүү		Зургийн шифр: 39/21			
						2021.11 сар



 УБ, СБД, 7-р хороо Хоймор Оффис 509 тоот	Өмнөговь аймгийн Булган сумын авто замын зураг төсөл			Ажлын зураг		
	Захирал	Н.Нямсүрэн	<i>[Signature]</i>	Масштаб: 1/500		
	Зур. Инж	Ё.Эрдэнэжаргал	<i>[Signature]</i>	Үе шат	Хуудас	Бүх хуудас
	Гүйцэтгэсэн	Б.Пүрэвсүрэн	<i>[Signature]</i>	A3	10	16
Шалгасан	Л.Батхүү	<i>[Signature]</i>	Зургийн шифр: 39/21			
2021.11 сар						