


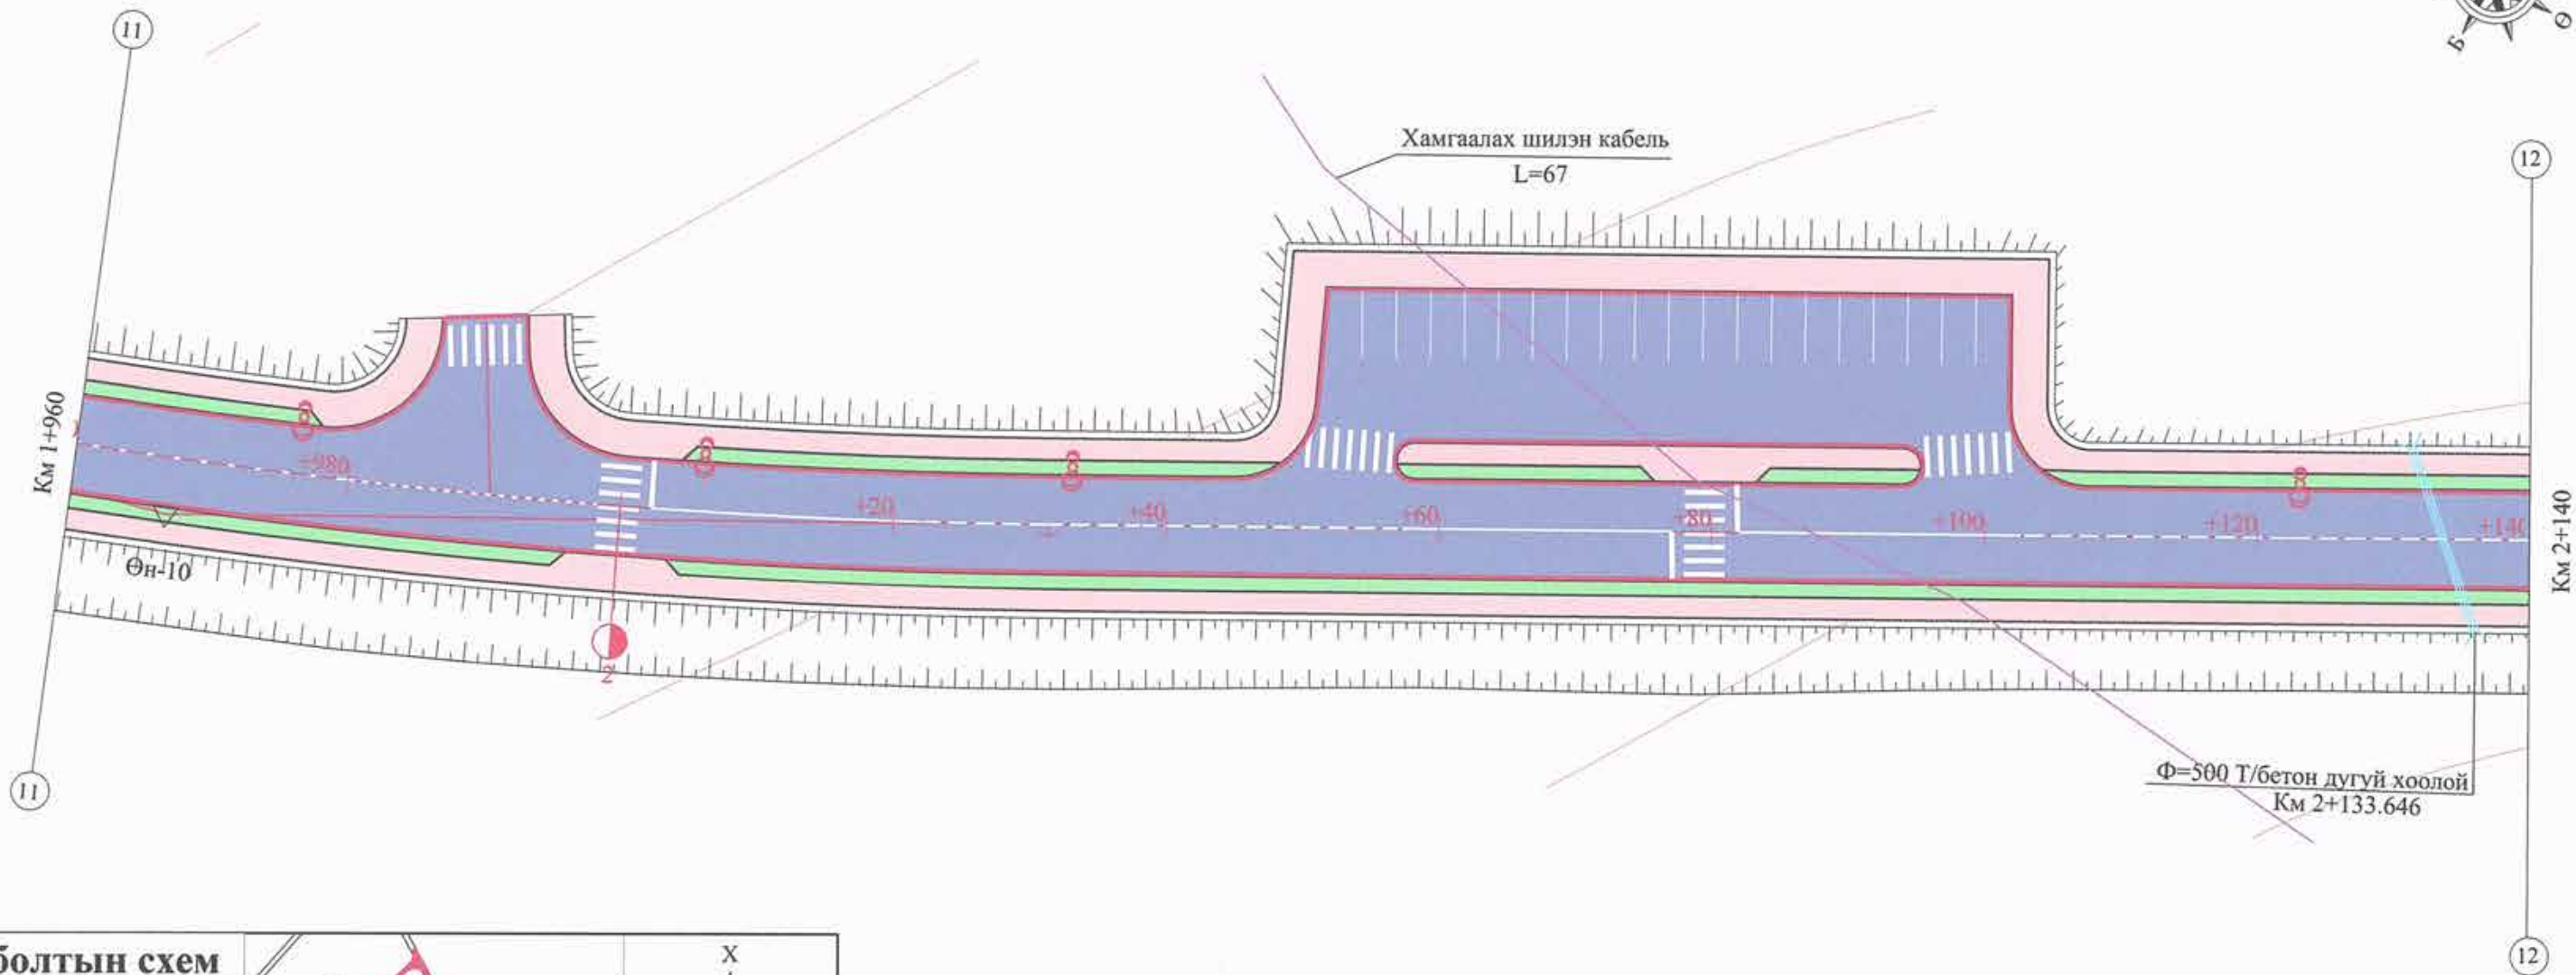

 "ЭСМЭЛ ЗАМ" ХХБ УБ, СБД, 7-р хороо Хоймор Оффис 509 тоот	Өмнөговь аймгийн Булган сумын авто замын зураг төсөл			Ажлын зураг		
	Захирал	Н.Нямсүрэн	<i>[Signature]</i>	Масштаб: 1/500		
	Зур. Инж	Ё.Эрдэнэжаргал	<i>[Signature]</i>	Үе шат	Хуудас	Бүх хуудас
	Гүйцэтгэсэн	Б.Пүрэвсүрэн	<i>[Signature]</i>	A3	11	16
Шалгасан	Л.Батхүү	<i>[Signature]</i>	Зургийн шифр: 39/21			
2021.11 сар						




Холболтын схем



 "ЗАСГАЛ ЗАМ" ХХБ УБ, СБД, 7-р хороо Хоймор Оффис 509 тоот	Өмнөговь аймгийн Булган сумын авто замын зураг төсөл			Ажлын зураг		
	Захирал	Н.Нямсүрэн		Масштаб: 1/500		
	Зур. Инж	Ё.Эрдэнэжаргал		Үе шат	Хуудас	Бүх хуудас
	Гүйцэтгэсэн	Б.Пүрэвсүрэн		A3	12	16
Шалгасан	Л.Батхүү		Зургийн шифр: 39/21			2021.11 сар



 "ДАСМАЙ ЗАМ" ХХК УБ, СБД, 7-р хороо Хоймор Оффис 509 тоот	Өмнөговь аймгийн Булган сумын авто замын зураг төсөл			Ажлын зураг		
	Захирал	Н.Нямсүрэн	<i>[Signature]</i>	Масштаб: 1/500		
	Зур. Инж	Ё.Эрдэнэжаргал	<i>[Signature]</i>	Үе шат	Хуудас	Бүх хуудас
	Гүйцэтгэсэн	Б.Пүрэвсүрэн	<i>[Signature]</i>	A3	13	16
Шалгасан	Л.Батхүү	<i>[Signature]</i>	Зургийн шифр: 39/21			
			2021.11 сар			



Холболтын схем



"ДАСМАЛ ЗАМ" ХХК
УБ, СБД, 7-р хороо,
Хоймор Оффис
509 тоот

Өмнөговь аймгийн Булган сумын авто замын зураг төсөл

Захирал	Н.Нямсүрэн
Зур. Инж	Ё.Эрдэнэжаргал
Гүйцэтгэсэн	Б.Пүрэвсүрэн
Шалгасан	Л.Багхүү

(Signatures)

Зургийн шифр: 39/21

Ажлын зураг


Масштаб: 1/500




Үе шат	Хуудас	Бүх хуудас
A3	14	16


2021.11 сар




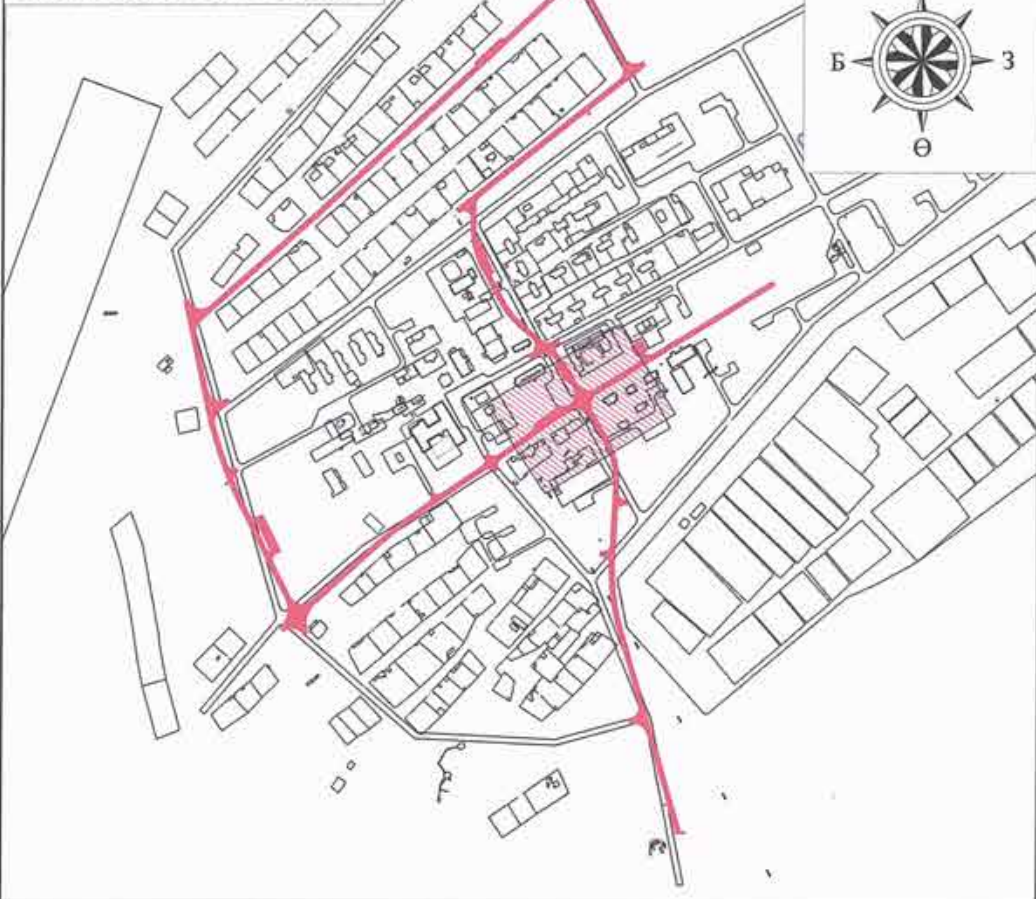



Холболтын схем

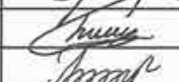

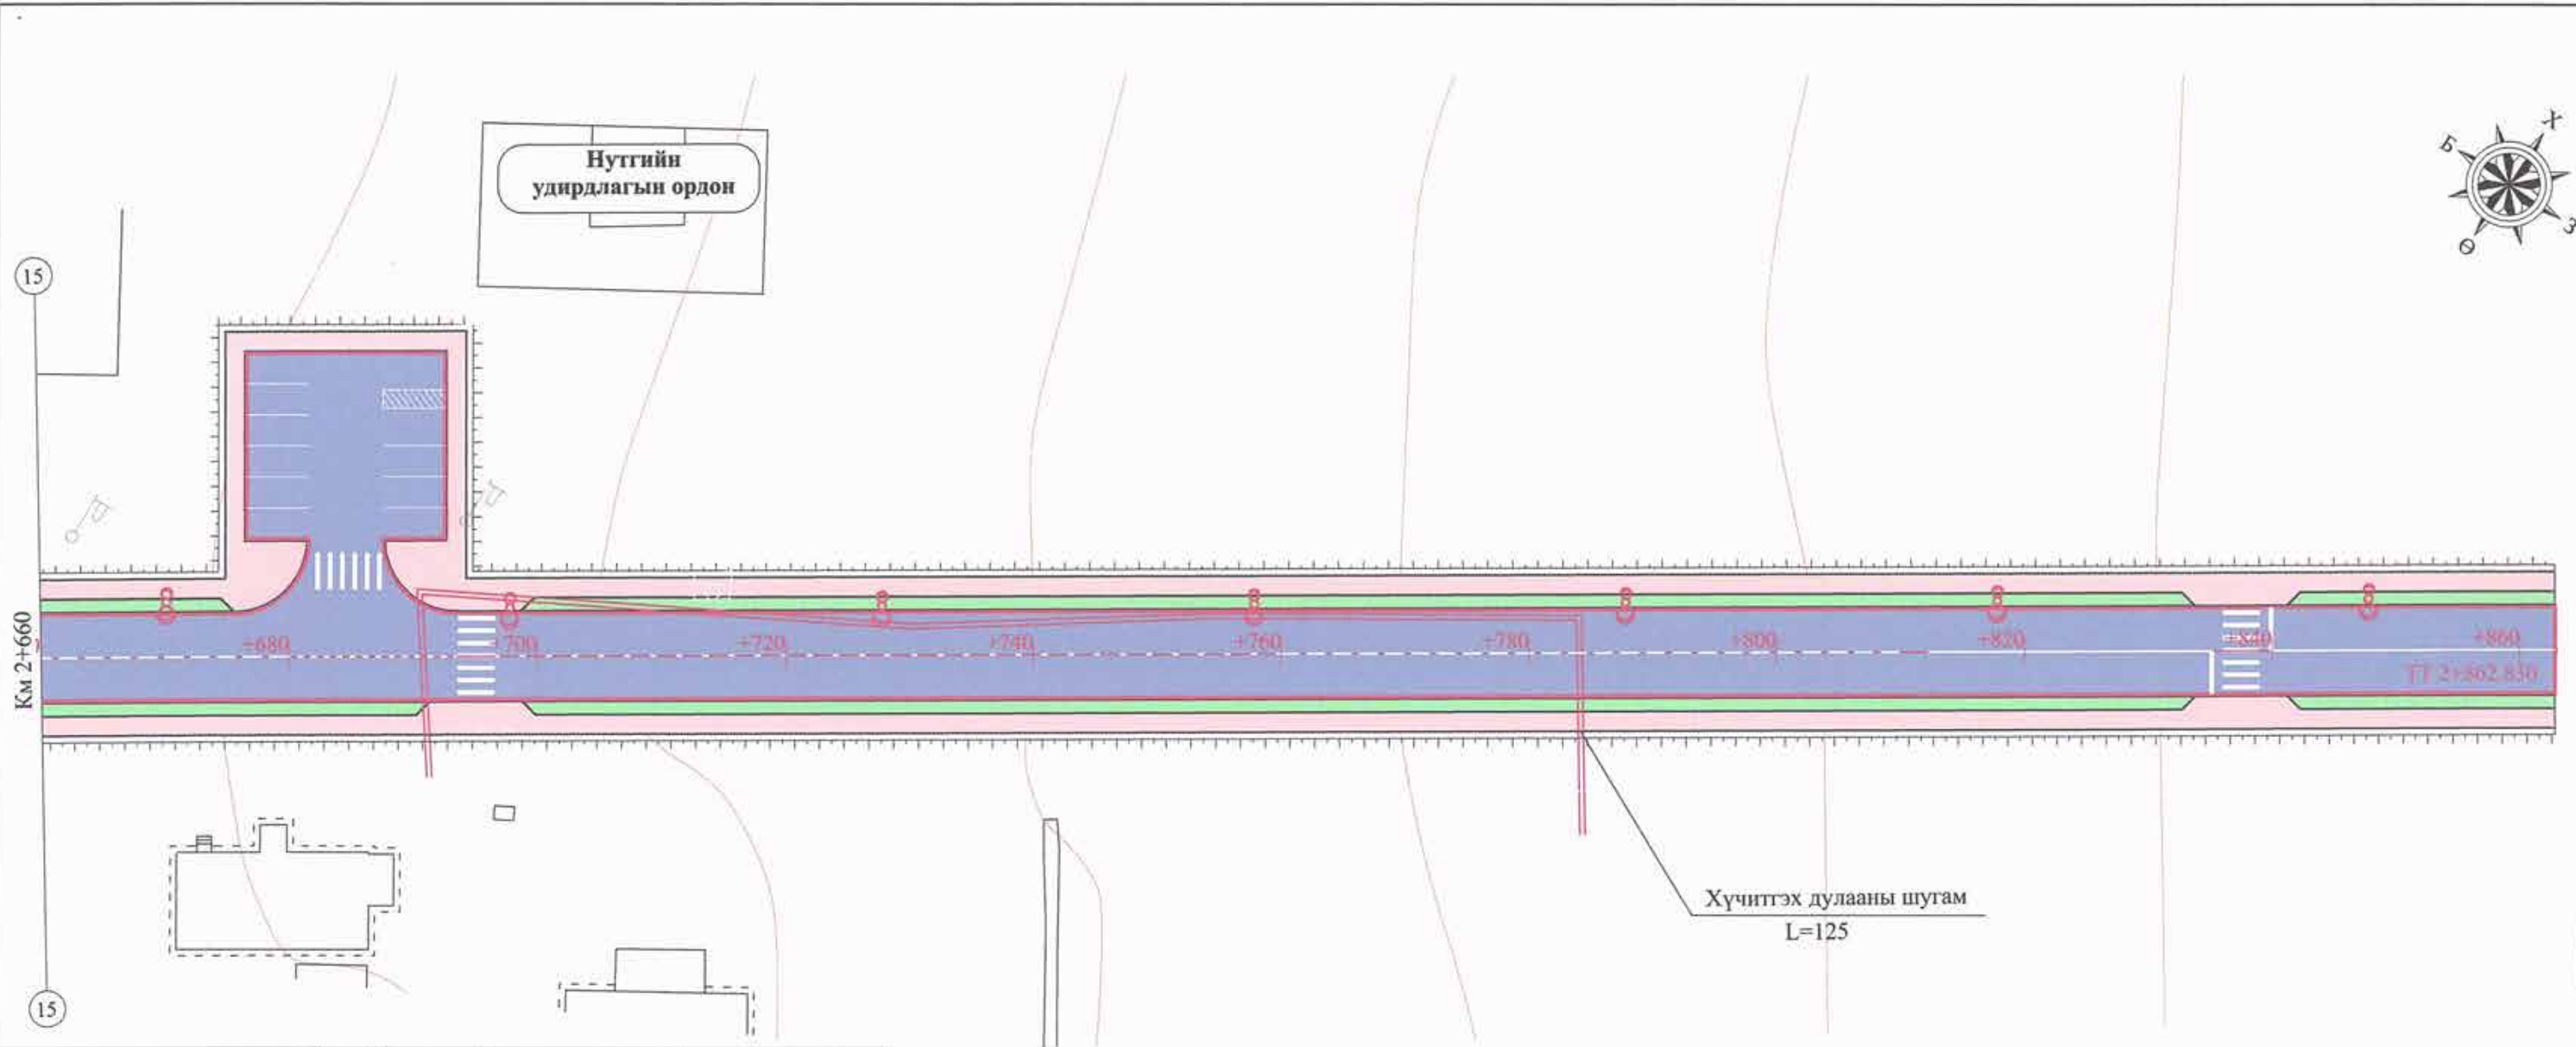 "ЗАСГАЛ ЗАМ" ХХК УБ, СБД, 7-р хороо Хоймор Оффис 509 тоот	Өмнөговь аймгийн Булган сумын авто замын зураг төсөл			Ажлын зураг		
	Захирал	Н.Нямсүрэн		Масштаб: 1/500		
	Зур. Инж	Ё.Эрдэнэжаргал		Үе шат	Хуудас	Бүх хуудас
	Гүйцэтгэсэн	Б.Пүрэвсүрэн		A3	15	16
Шалгасан	Л.Батхүү	Зургийн шифр: 39/21				
2021.11 сар						

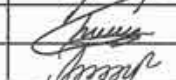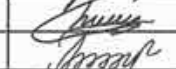

 "МОНГОЛ ЗАМ" ХХК УБ, СБД, 7-р хороо, Хоймор Оффис 509 тоот	Өмнөговь аймгийн Булган сумын авто замын зураг төсөл			Ажлын зураг		
	Захирал	Н.Нямсүрэн	 	Масштаб: 1/500		
	Зур. Инж	Ё.Эрдэнэжаргал		Үе шат	Хуудас	Бүх хуудас
	Гүйцэтгэсэн	Б.Пүрэвсүрэн	 	A3	16	16
Шалгасан	Л.Батхүү	Зургийн шифр: 39/21				
2021.11 сар						



Захиалагч:
Өмнөговь аймгийн засаг
даргын тамгын газар



Гүйцэтгэгч:
Авто замын зураг төсөл, зөвлөх
үйлчилгээний "Засмал Зам" ХХК


Шифр-39/21

Тэмдэг, тэмдэглэгээний зураг

Улаанбаатар хот 2021 он

Тэмдгийн төрлүүд, хэвтээ тэмдэглэлийн нарийвчлал

M1:50

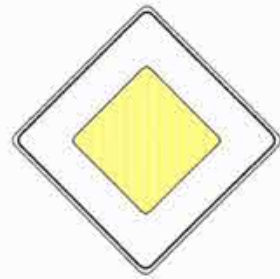

3.1. Гол зам



3.4 Зам тавьж өгнө



5.17 Зогсоол



5.19.а,б Явган хүний гарц



5.18 Хурд сааруулагч




1.18. Явган хүний гарц




1.17 Хурд сааруулагч



1.1. Хөдөлгөөний эсрэг урсгалыг тусгаарлах -зам бүрийн урт нь 20м ээс багагүй байна

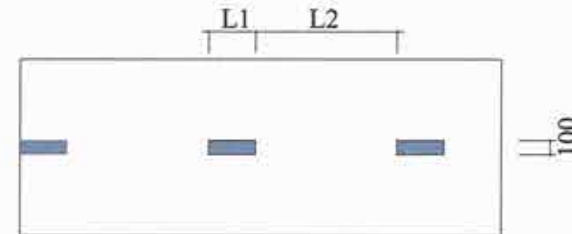


1.5. Хөдөлгөөний эсрэг урсгалыг тусгаарлах
V<60Km/h, L1=1,000 L2=3,000
L1:L2 = 1:3

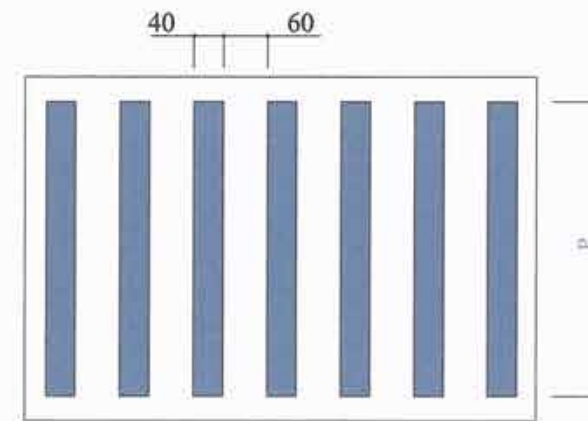


1.13a. Явган хүний зохицуулдаггүй гарц


3.00<P<6.00

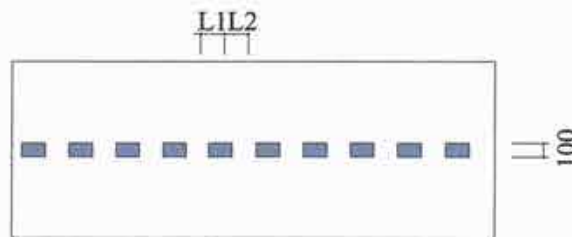


1.7. Уулзвар дээрх хөдөлгөөний эгнээг тэмдэглэх
L1L2=500; L2=500

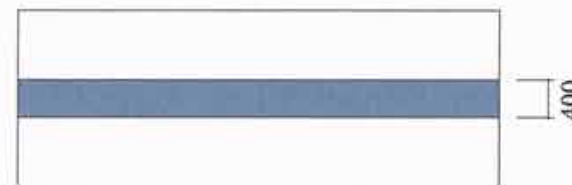

1.11. Зогс шугам
Гэрэл буюу зохицуулагчийн хориглосон дохио, эсвэл 3.5 "зогсохгүй явах хориотой" тэмдгийн заалтыг биелүүлэхийн тулд тээврийн хэрэгсэл зогсох газрыг заах

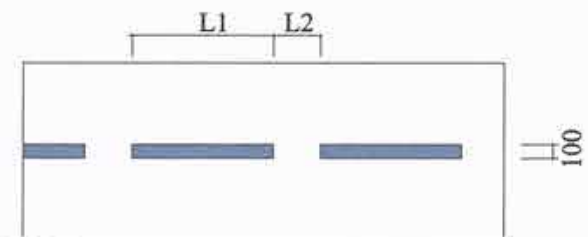

1.6. Үргэлжилсэн дагуу шугаман тэмдэглэлд ойртож байгааг тэмдэглэх -зам бүрийн урт нь 50м ээс багагүй байна
V<60Km/h, L1=3,000 L2=1,000
L1:L2 = 3:1

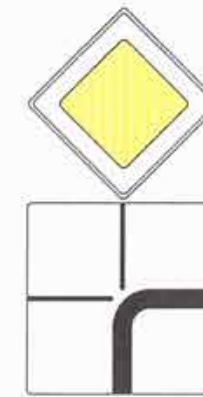

3.1 Нэмэлт тэмдэгтэй гол зам



2.24 Хурдны дээд хязгаарлал



7.15
Тулгуур эрхтэний бэрхшээлтэй хүн



5.25 Сургууль орчмын бүсийн эхлэл



5.26 Сургууль орчмын бүсийн төгсгөл


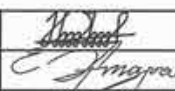
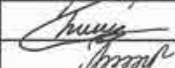
ТАЙЛБАР:

Авто замын тэмдэг MNS 4597:2014





Авто замын тэмдэглэл MNS 4759:2014

Авто замын тэмдэг, тэмдэглэл, гэрлэн дохио, хашилт, чиглүүлэх хэрэгслүүдийг хэрэглэх дүрэм MNS 4596:2014

Дээрх стандарт болон холбогдох стандартын дагуу хийнэ үү.

 "ЗАСМАЛ ЗАМ" ХХК УБ хот, СБД, 7-р хороо, Хоймор Оффис 509 тоот "ЗАСМАЛ ЗАМ" ХХК	Өмнөговь аймгийн Булган сумын авто замын зураг төсөл			Ажлын зураг				
	Захирал	Н.Нямсүрэн		Замын тэмдэг, хэвтээ тэмдэглэгээ		Масштаб: -		
	Зур. Инж	Ё.Эрдэнэжаргал				Үе шат	Хуудас	Бүх хуудас
	Гүйцэтгэсэн	Б.Пүрэвсүрэн		Зургийн шифр: 39/21		A3	1	4
Шалгасан	Л.Батхүү	2021.11 сар						

Тэмдэг байрлуулах нэг маягийн зураг

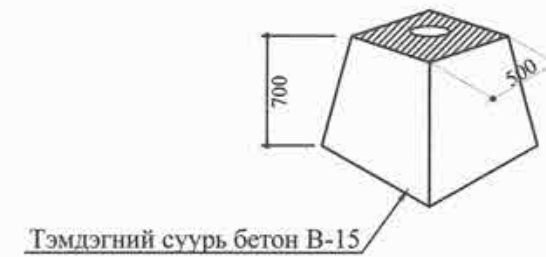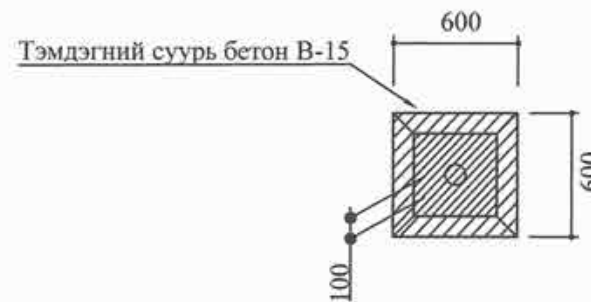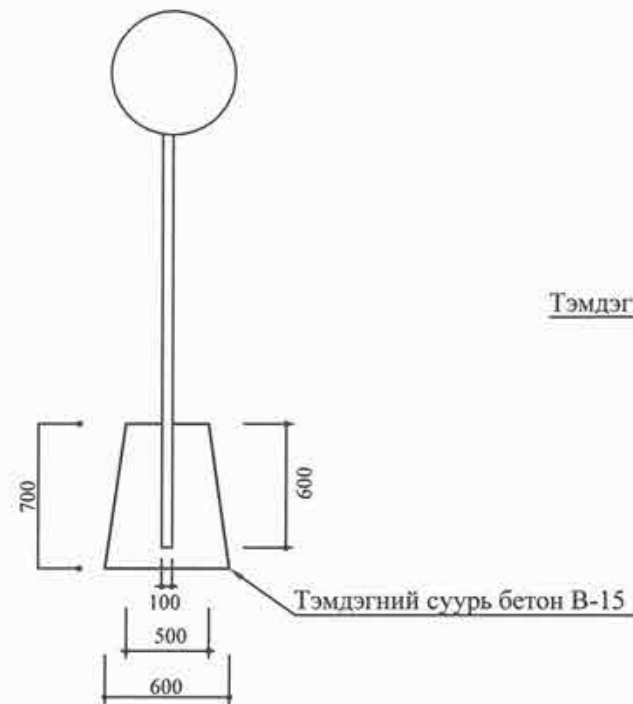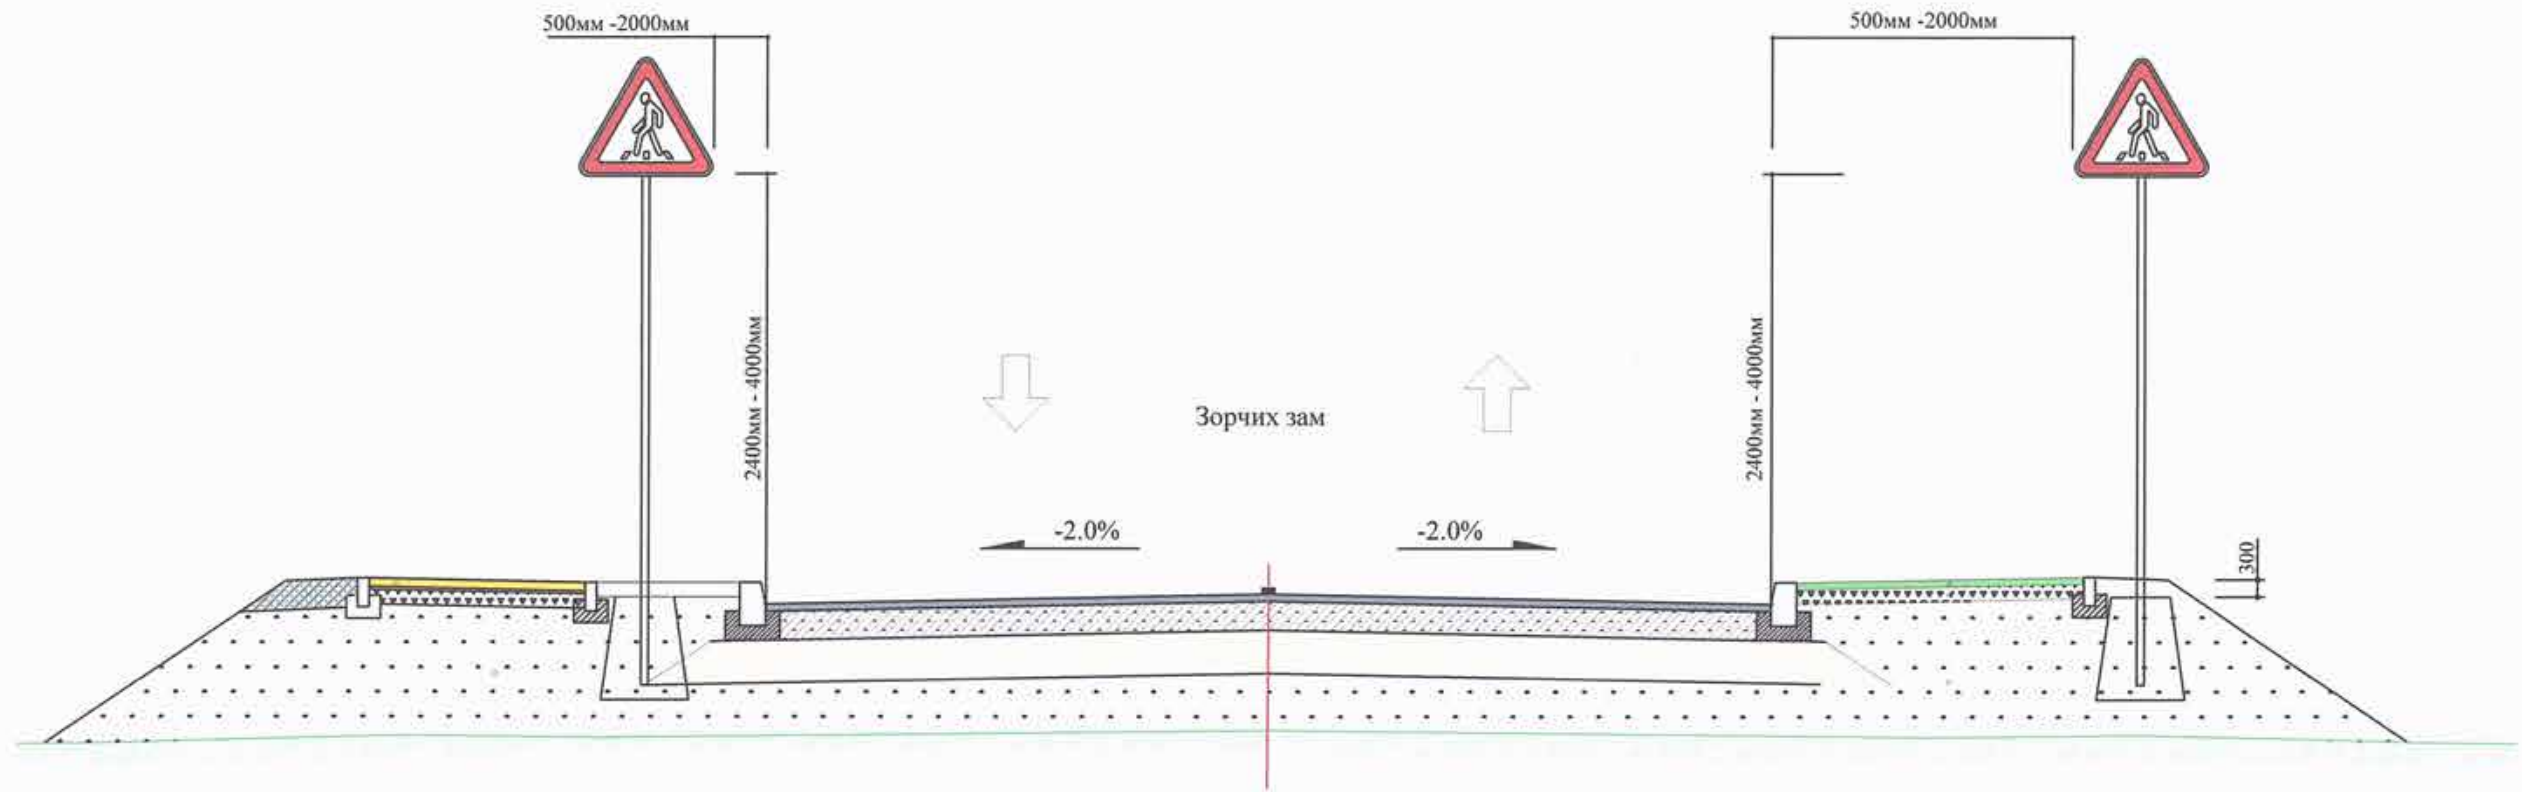


ТАЙЛБАР:

Авто замын тэмдэг MNS 4597:2014

Авто замын тэмдэглэл MNS 4759:2014

Авто замын тэмдэг, тэмдэглэл, гэрлэн дохио, хашилт, чиглүүлэх хэрэгслүүдийг хэрэглэх дүрэм MNS 4596:2014

Дээрх стандарт болон холбогдох стандартын дагуу хийнэ үү.

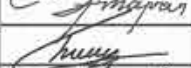 "ЗАСМАЛ ЗАМ" ХХК УБ хог, СБД 7-р хороо, Хойноор Оффис 509 тоот "ЗАСМАЛ ЗАМ" ХХК	Өмнөговь аймгийн Булган сумын авто замын зураг төсөл			Ажлын зураг		
	Захирал	Н.Нямсүрэн	   	Замын тэмдэг		
	Зур. Инж	Ё.Эрдэнэжаргал		Үе шат	Хуудас	Бүх хуудас
	Гүйцэтгэсэн	Б.Пүрэвсүрэн		А3	2	4
Шалгасан	Л.Батхүү	Зургийн шифр: 39/21			2021.11 сар	