


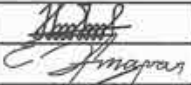










АВТО ЗАМЫН ТЭМДЭГ, ТЭМДЭГЛЭЛИЙН ТОО ХЭМЖЭЭ

№	Тэмдгийн дүрс ба дугаар	Байрлал, км	Зүүн	Баруун
1		0+597.02	1	-
		0+729.85	-	1
		1+298.70	-	1
		2+101.72	1	-
		2+574.00	1	-
		2+688.38	1	-
		0+161.71	-	1
		0+170.82	1	-
		0+329.18	-	1
		0+337.71	1	-
	 <p>5.19а,б Явган хүний гарц</p>	0+419.84	-	1
		0+427.53	1	-
		0+518.91	-	1
		0+527.23	1	-
		0+559.64	-	1
		0+564.30	1	-
		0+601.49	-	1
		0+608.54	1	-
		0+636.44	-	1
		0+646.63	1	-
		0+721.65	-	1
		0+732.06	1	-
		0+781.57	-	1
		0+789.34	1	-
		0+833.91	-	1
		0+842.81	1	-
		1+047.61	-	1
		1+059.08	1	-
		1+078.89	-	1
		1+085.96	1	-
		1+168.93	-	1
		1+179.03	1	-
		1+203.57	-	1
		1+212.46	1	-
		1+349.35	-	1
		1+357.86	1	-
		1+612.08	-	1
		1+621.43	1	-
		1+771.59	-	1
		1+781.37	1	-
1+811.84	-	1		
1+822.05	1	-		
1+884.96	-	1		
1+893.74	1	-		
1+994.91	-	1		
2+005.47	1	-		
2+076.42	-	1		
2+084.35	1	-		
2+155.40	-	1		

Мэдээллийн тэмдэг	 <p>5.19а,б Явган хүний гарц</p>	2+169.37	1	-
		2+174.97	-	1
		2+189.45	1	-
		2+276.34	-	1
		2+285.75	1	-
		2+365.88	-	1
		2+374.85	1	-
		2+447.38	-	1
		2+456.13	1	-
		2+469.28	-	1
		2+477.34	1	-
		2+570.31	-	1
		2+581.04	1	-
		2+608.86	-	1
		2+617.49	1	-
	2+674.52	1	-	
	2+689.87	1	1	
	2+699.94	1	-	
	2+832.46	-	1	
	2+842.61	1	-	
	 <p>5.18 Хурд сааруулагч</p>	0+702.54	-	1
		0+806.09	1	-
		2+340.80	-	1
		2+502.63	1	-
		0+064.02	-	1
		0+070.66	1	-
		1+502.27	-	1
		1+508.76	1	-
		1+946.98	-	1
		1+952.57	1	-


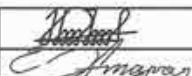
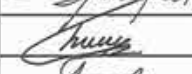
 <p>УБ хот, СБД, 7-р хороо, Хоймор Оффис 509 тоот</p>	Өмнөговь аймгийн Булган сумын авто замын зураг төсөл			Ажлын зураг		
	Захирал	Н.Нямсүрэн		Авто замын тэмдэг, тэмдэглэлийн тоо хэмжээ		
	Зур. Инж	Ё.Эрдэнэжаргал				
	Гүйцэтгэсэн	Б.Пүрэвсүрэн		Үе шат	Хуудас	Бүх хуудас
"ЗАСМАЛ ЗАМ" ХХК	Шалгасан	Л.Батхүү		АЗ	3	4
Зургийн шифр: 39/21				2021.11 сар		

АВТО ЗАМЫН ТЭМДЭГ, ТЭМДЭГЛЭЛИЙН ТОО ХЭМЖЭЭ

№	Тэмдгийн дүрс ба дугаар	Байрлал, км	Зүүн	Баруун
1	 5.25 Сургууль орчмын бүсийн эхлэл	2+359.24	-	1
		2+484.03	1	-
		2+366.78	1	-
		2+479.32	-	1
2	 1.18. Явган хүний гарц	0+186.33	-	1
		0+516.86	1	-
		0+649.97	-	1
	 1.17. Хурд сааруулагч	0+676.95	-	1
		2+290.71	-	1
		0+015.72	-	1
		0+126.41	1	-
		1+449.65	-	1
		1+568.53	1	-
		1+893.85	-	1
1+976.52	1	-		
3	 Хориглох тэмдэг	0+082.33	-	1
		0+120.93	1	-
		2+196.80	-	1
		2+216.53	1	-
		2+812.24	1	-
4	 3.4 Зам тавьж огтно	0+515.27	-	1
		2+164.11	-	1
		2+173.46	-	1
	 3.1 Гол зам	2+564.76	-	1
		0+568.41	1	-
		2+148.13	-	1
5	 7.15 Тулгуур эрхтэний бэрхшээлтэй хүн	2+197.94	1	-
		2+626.31	1	-
		2+564.13	1	-
		2+568.12	1	-
Нийт		2+696.78	2	-
Нийт		112		

ТЭМДЭГЛЭГЭЭНИЙ ТОО ХЭМЖЭЭ

No	Тэмдэглэгээний төрөл	Нийт урт. м	Нийт. м2
1	Дугаар-1.1	1365.11	136.51
2	Дугаар-1.5	221.69	22.17
3	Дугаар-1.6	722.44	72.24
4	Дугаар-1.7	348.28	34.82
5	Дугаар-1.11	146.07	14.6
6	Дугаар-1.13а	4672.8	467.28
Нийт		7446.4	744.64

 "ЗАСМАЛ ЗАМ" ХХК УБ хот, СБД, 7-р хороо, Хоймор Оффис 509 тоот	Өмнөговь аймгийн Булган сумын авто замын зураг төсөл			Ажлын зураг				
	Захирал	Н.Нямсүрэн		Авто замын тэмдэг, тэмдэглэлийн тоо хэмжээ				
	Зур. Инж	Ё.Эрдэнэжаргал					Масштаб: -	
	Гүйцэтгэсэн	Б.Пүрэвсүрэн		Үе шат	Хуудас	Бүх хуудас		
Шалгасан	Л.Батхүү	А3		4	4			
"ЗАСМАЛ ЗАМ" ХХК			Зургийн шифр: 39/21			2021.11 сар		



Захиалагч:
Өмнөговь аймгийн засаг
даргын тамгын газар



Гүйцэтгэгч:
Авто замын зураг төсөл, зөвлөх
үйлчилгээний "Засмал Зам" ХХК

Өмнөговь аймгийн цагдаагийн газрын
замын цагдаагийн тасгийн дарга, Цагдаагийн хошууч


Т. Түмэнжаргал


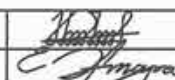
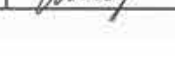
Шифр-39/21

Хөдөлгөөний зохион байгуулалт


Улаанбаатар хот 2021 он

Хөдөлгөөний зохион байгуулалт /Км 0+000.0 - Км 0+180.0/

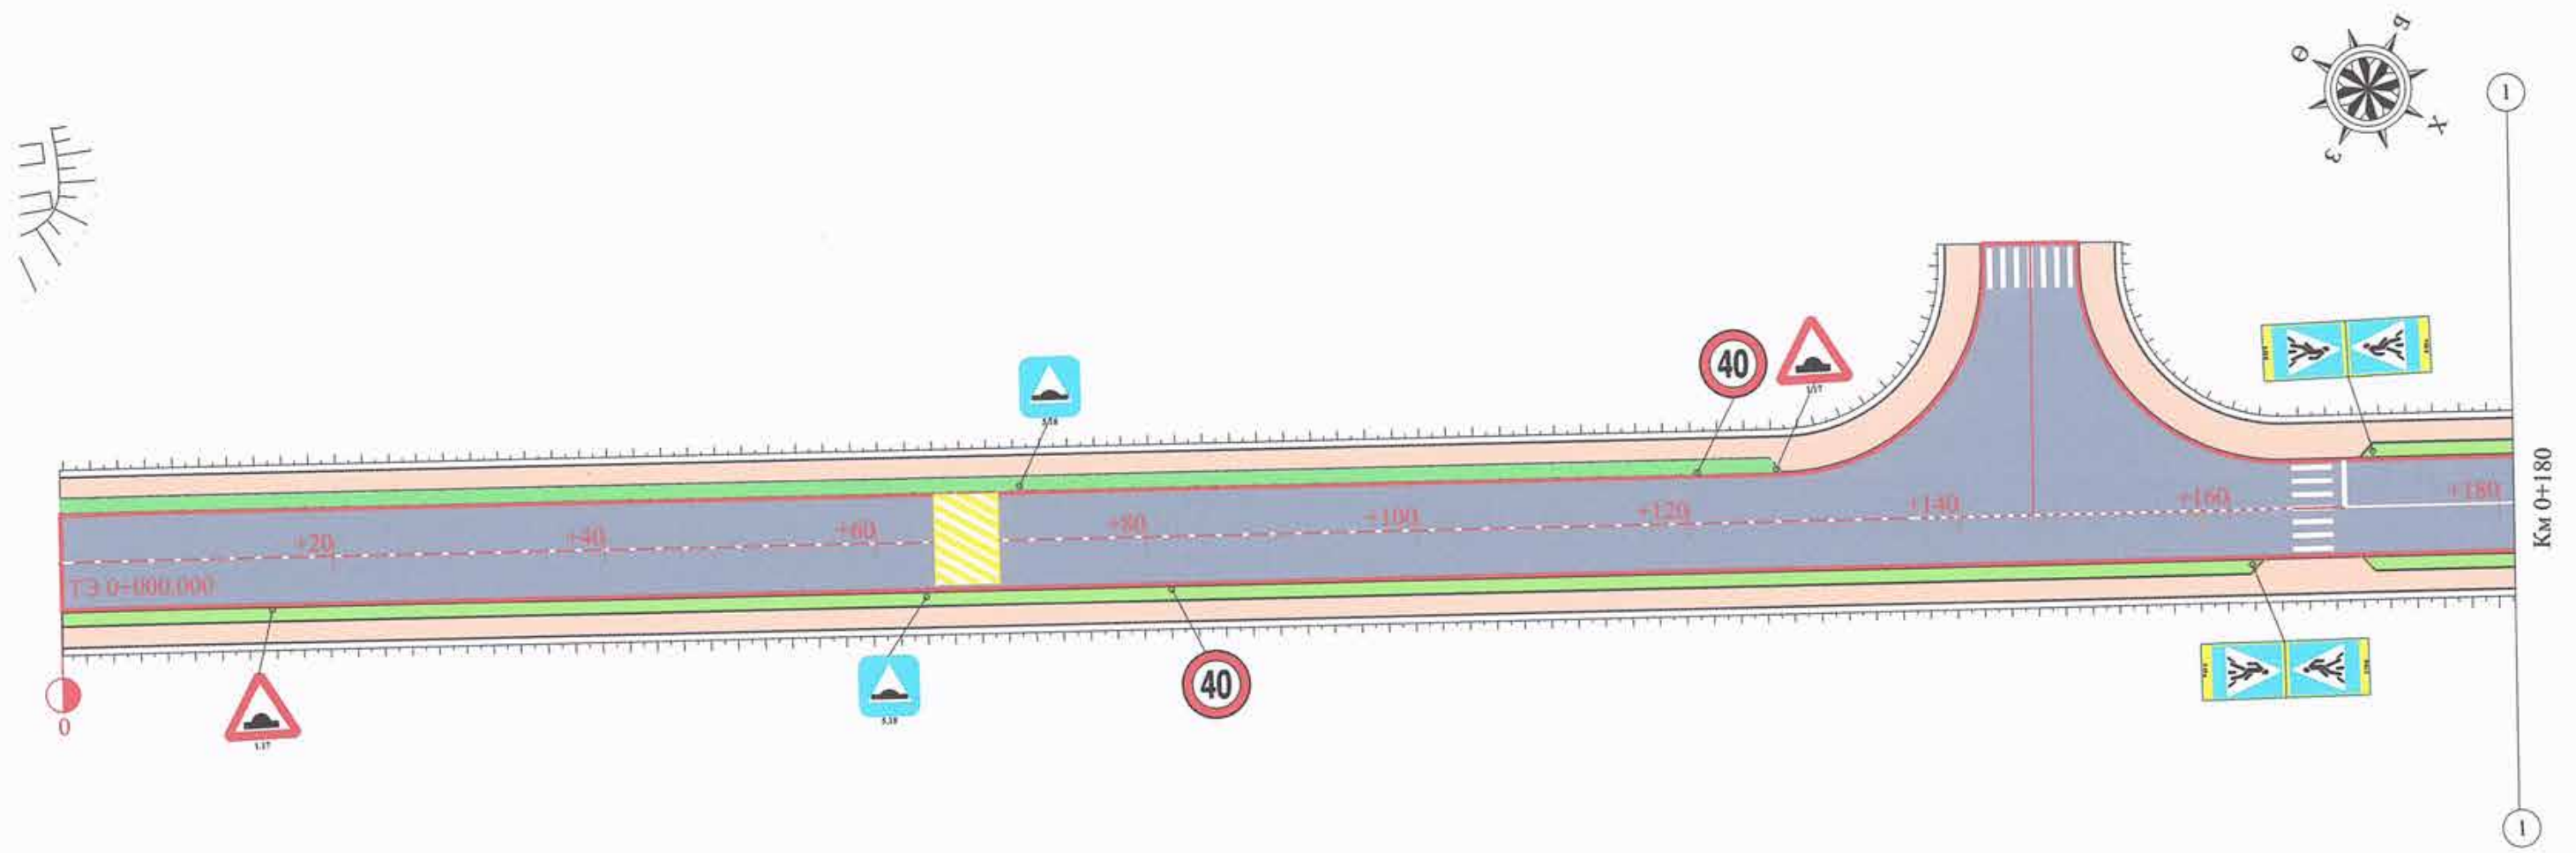

 УБ, СБД, 7-р хороо Хоймор Оффис 509 тоот	Өмнөговь аймгийн Булган сумын авто замын зураг төсөл			Ажлын зураг		
	Захирал	Н.Нямсүрэн		Хөдөлгөөний зохион байгуулалт		
	Зур. Инж	Ё.Эрдэнэжаргал				
	Гүйцэтгэсэн	Б.Пүрэвсүрэн		Үе шат	Хуудас	Бүх хуудас
Шалгасан	Л.Батхүү	Зургийн шифр: 39/21		A3	01	16
						2021.11 сар

Хөдөлгөөний зохион байгуулалт /Км 0+180.0 - Км 2+360.0/

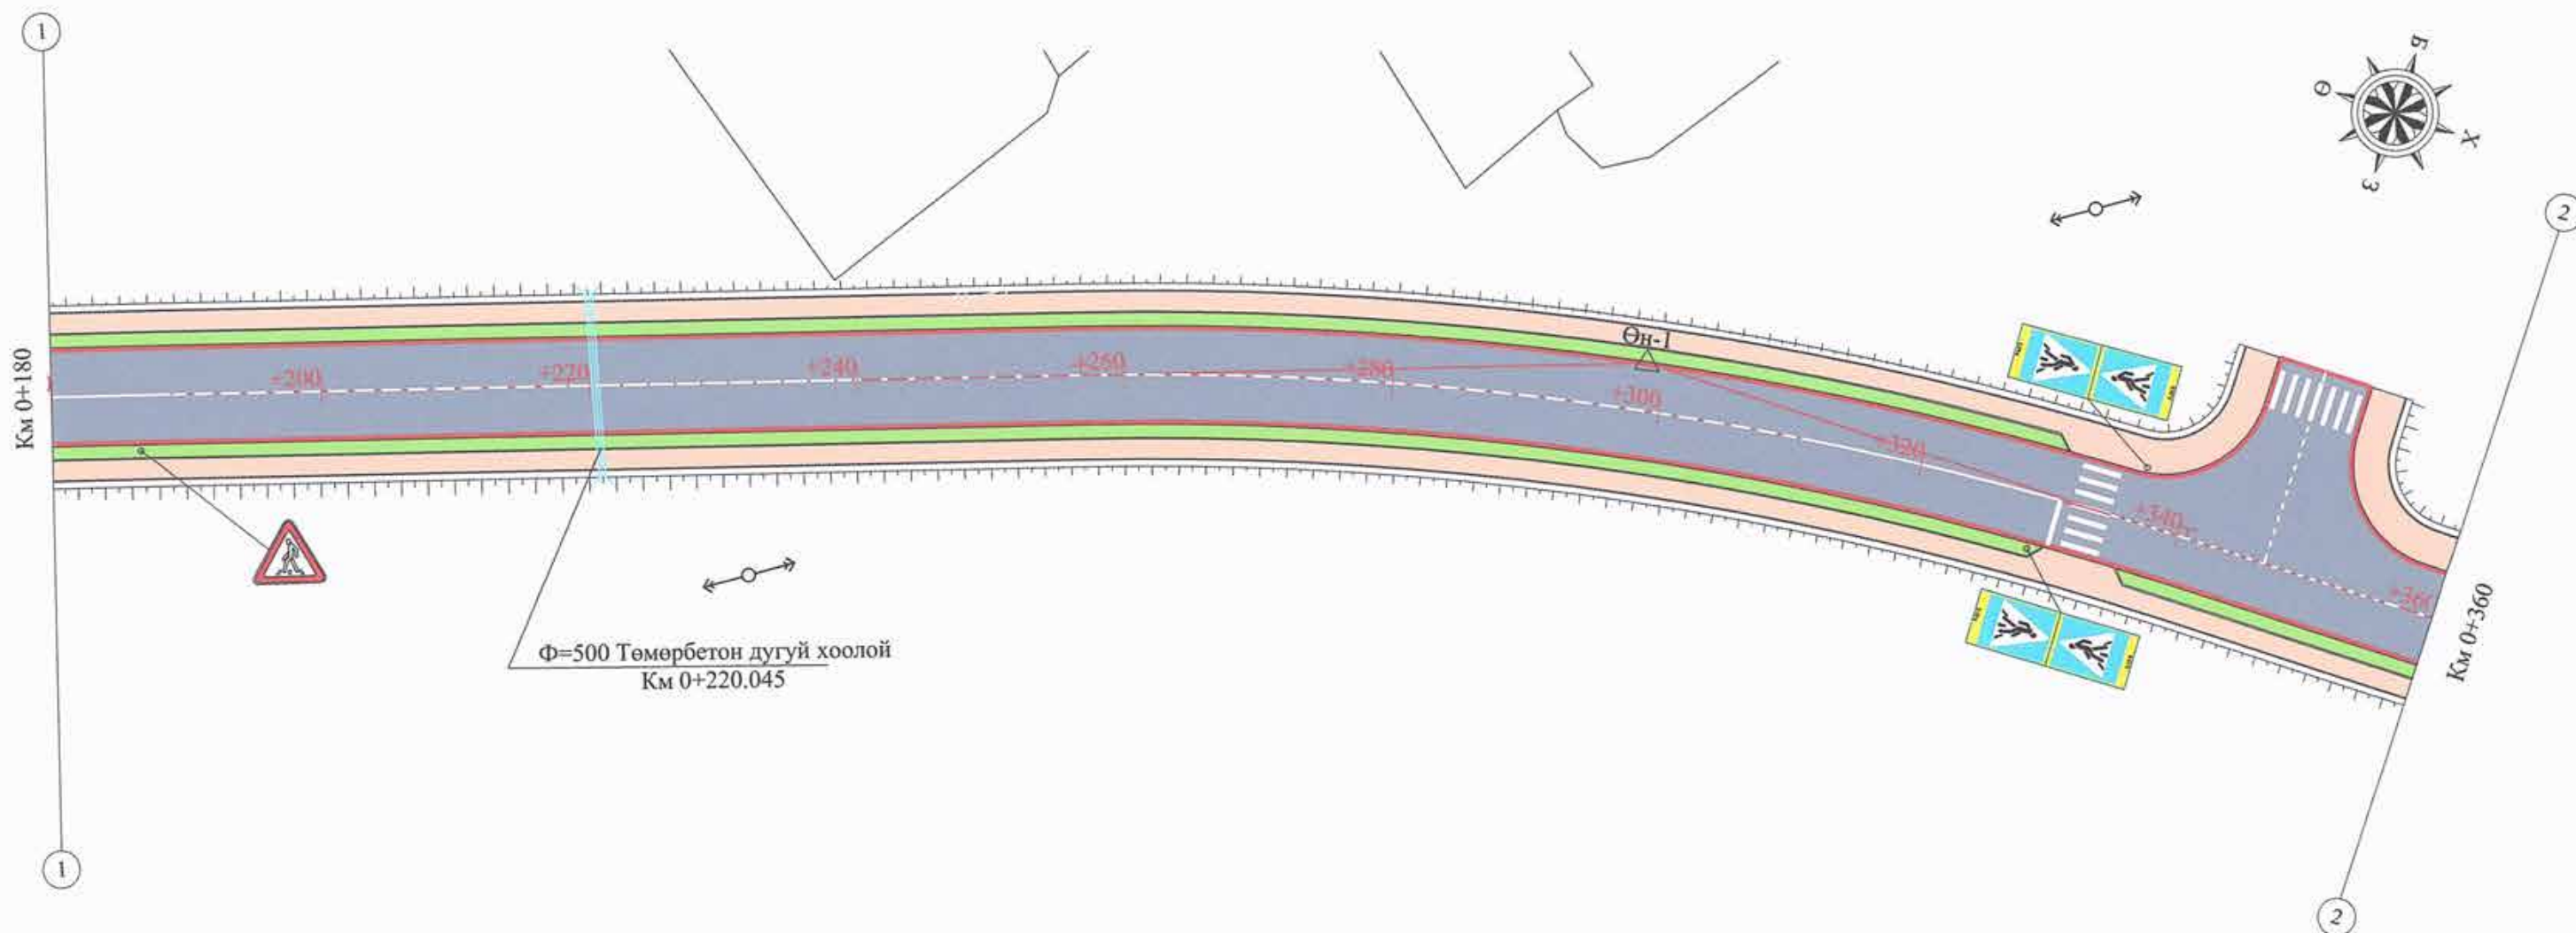

Холболтын схем




Өмнөговь аймгийн Булган сумын авто замын зураг төсөл

Захирал	Н.Нямсүрэн	<i>[Signature]</i>
Зур. Инж	Ё.Эрдэнэжаргал	<i>[Signature]</i>
Гүйцэтгэсэн	Б.Пүрэвсүрэн	<i>[Signature]</i>
Шалгасан	Л.Батхүү	<i>[Signature]</i>

Хөдөлгөөний зохион байгуулалт
Зургийн шифр: 39/21

Ажлын зураг		
Масштаб: 1/500		
Үе шат	Хуудас	Бүх хуудас
A3	02	16
2021.11 сар		

Хөдөлгөөний зохион байгуулалт /Км 0+360.0 - Км 0+520.0/

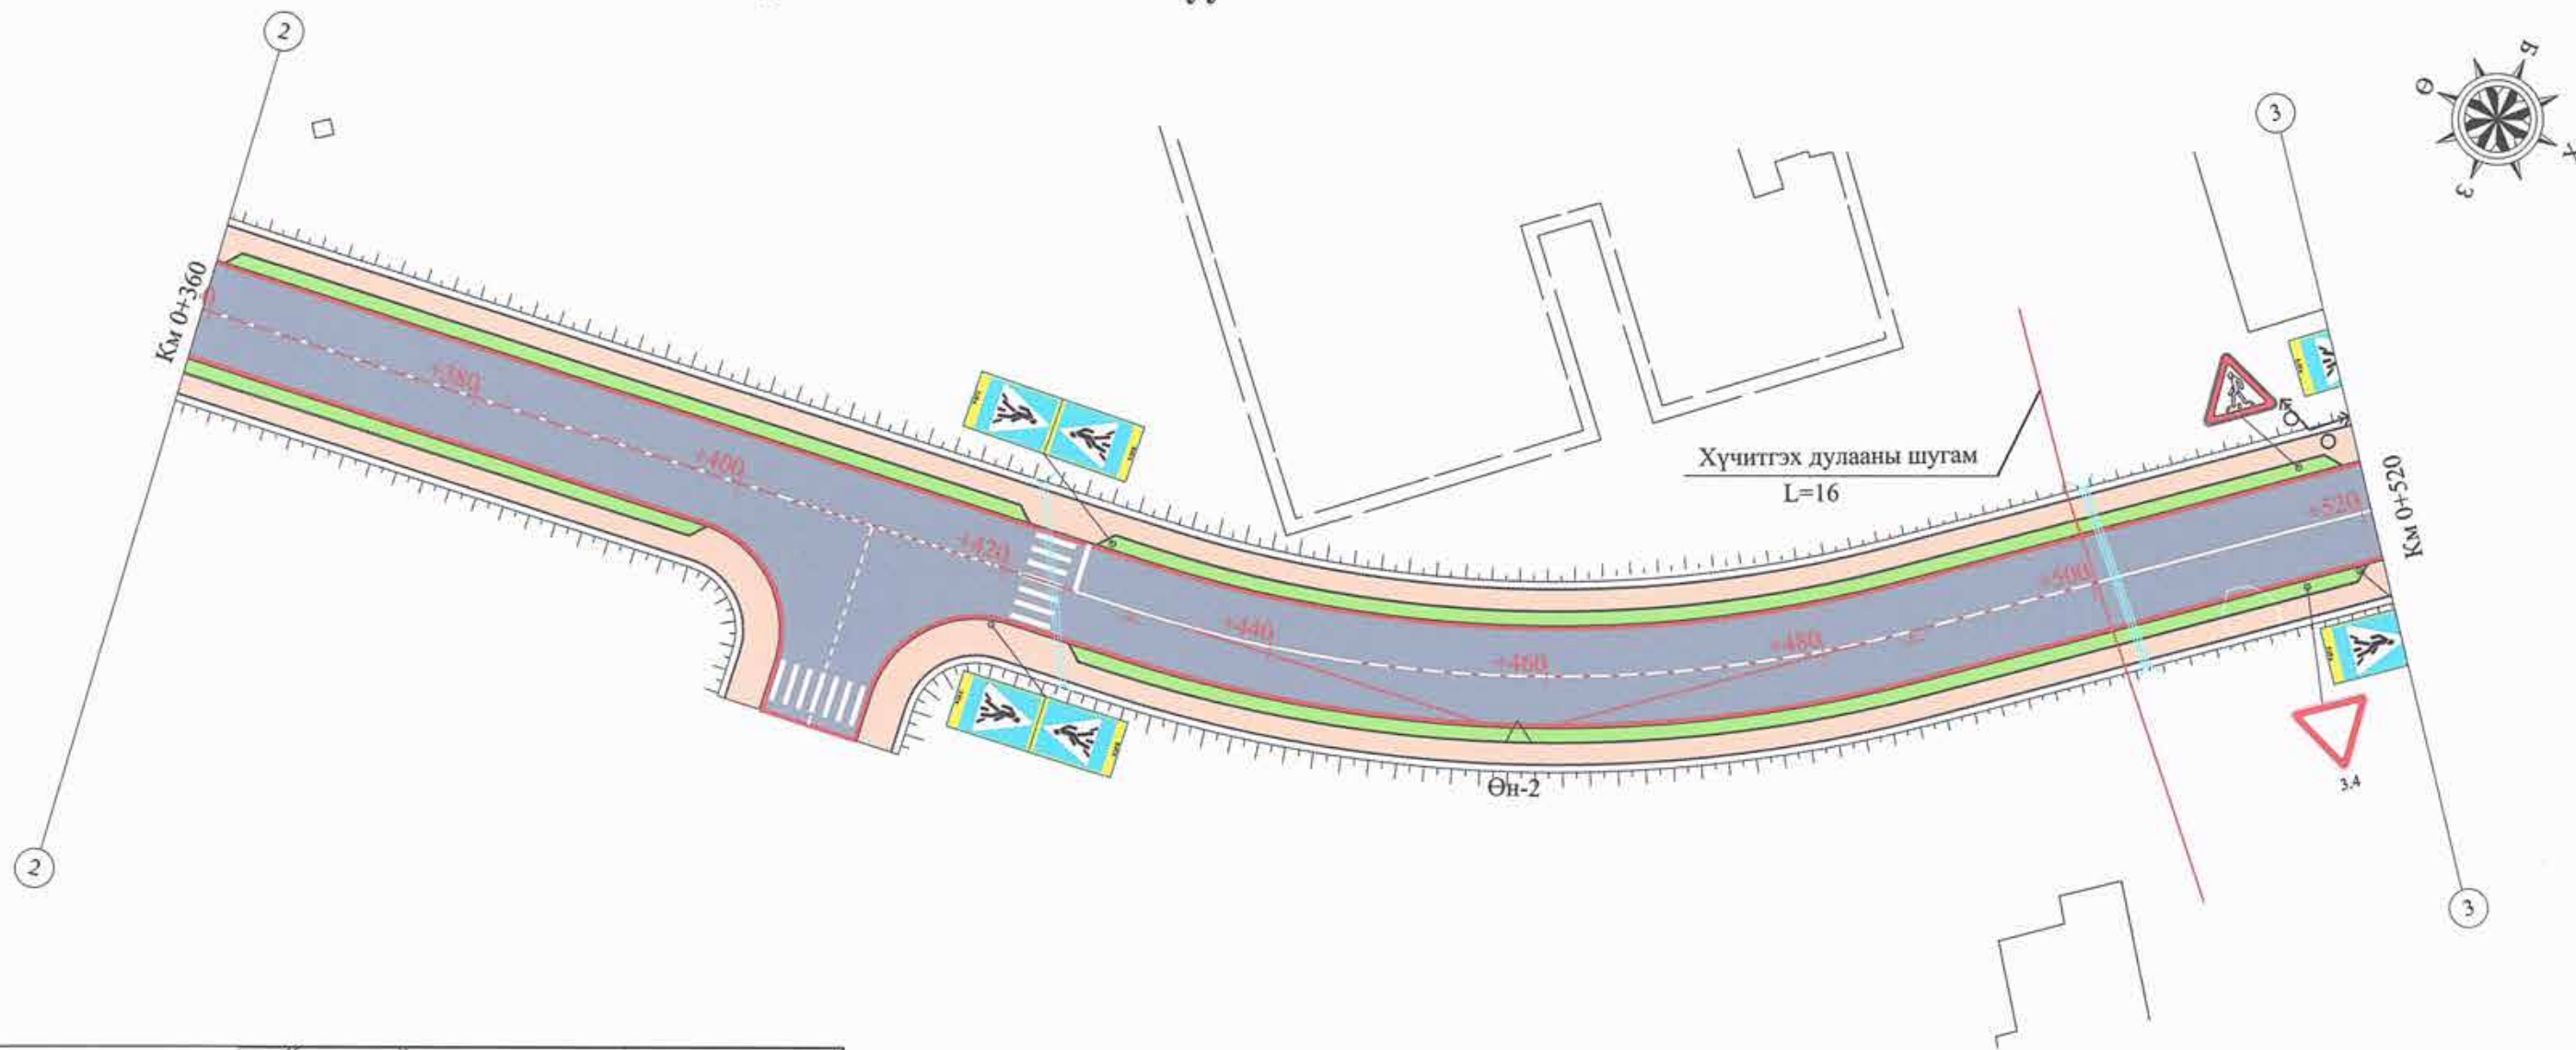

Холболтын схем



Өмнөговь аймгийн Булган сумын авто замын зураг төсөл

Захирал	Н.Нямсүрэн	<i>[Signature]</i>
Зур. Инж	Ё.Эрдэнэжаргал	<i>[Signature]</i>
Гүйцэтгэсэн	Б.Пүрэвсүрэн	<i>[Signature]</i>
Шалгасан	Л.Батхүү	<i>[Signature]</i>

Хөдөлгөөний зохион байгуулалт
Зургийн шифр: 39/21

Ажлын зураг

Масштаб: 1/500		
Үе шат	Хуудас	Бүх хуудас
A3	03	16
2021.11 сар		

Хөдөлгөөний зохион байгуулалт /Км 0+520.0 - Км 0+700.0/



Холболтын схем



УБ, СБД, 7-р хороо
Хоймор Оффис
509 тоот

Өмнөговь аймгийн Булган сумын авто замын зураг төсөл

Захирал	Н.Нямсүрэн	<i>[Signature]</i>
Зур. Инж	Ё.Эрдэнэжаргал	<i>[Signature]</i>
Гүйцэтгэсэн	Б.Пүрэвсүрэн	<i>[Signature]</i>
Шалгасан	Л.Батхүү	<i>[Signature]</i>

Хөдөлгөөний зохион
байгуулалт
Зургийн шифр: 39/21

Ажлын зураг


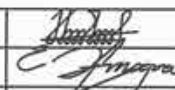
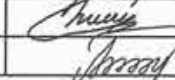
Масштаб: 1/500		
Үе шат	Хуудас	Бүх хуудас
A3	04	16
2021.11 сар		

Хөдөлгөөний зохион байгуулалт /Км 0+700.0 - Км 0+880.0/



Холболтын схем



 "ЗАСМАГ ЗАСГ" ХХК УБ, СБД, 7-р хороо Хоймор Оффис 509 тоот	Өмнөговь аймгийн Булган сумын авто замын зураг төсөл			Ажлын зураг		
	Захирал	Н.Нямсүрэн		Хөдөлгөөний зохион байгуулалт		
	Зур. Инж	Ё.Эрдэнэжаргал				
	Гүйцэтгэсэн	Б.Пүрэвсүрэн		Зургийн шифр: 39/21		
Шалгасан	Л.Батхүү					
				Масштаб: 1/500		
				Үе шат	Хуудас	Бүх хуудас
				A3	05	16
				2021.11 сар		