


Хөдөлгөөний зохион байгуулалт /Км 0+880.0 - Км 1+040.0/

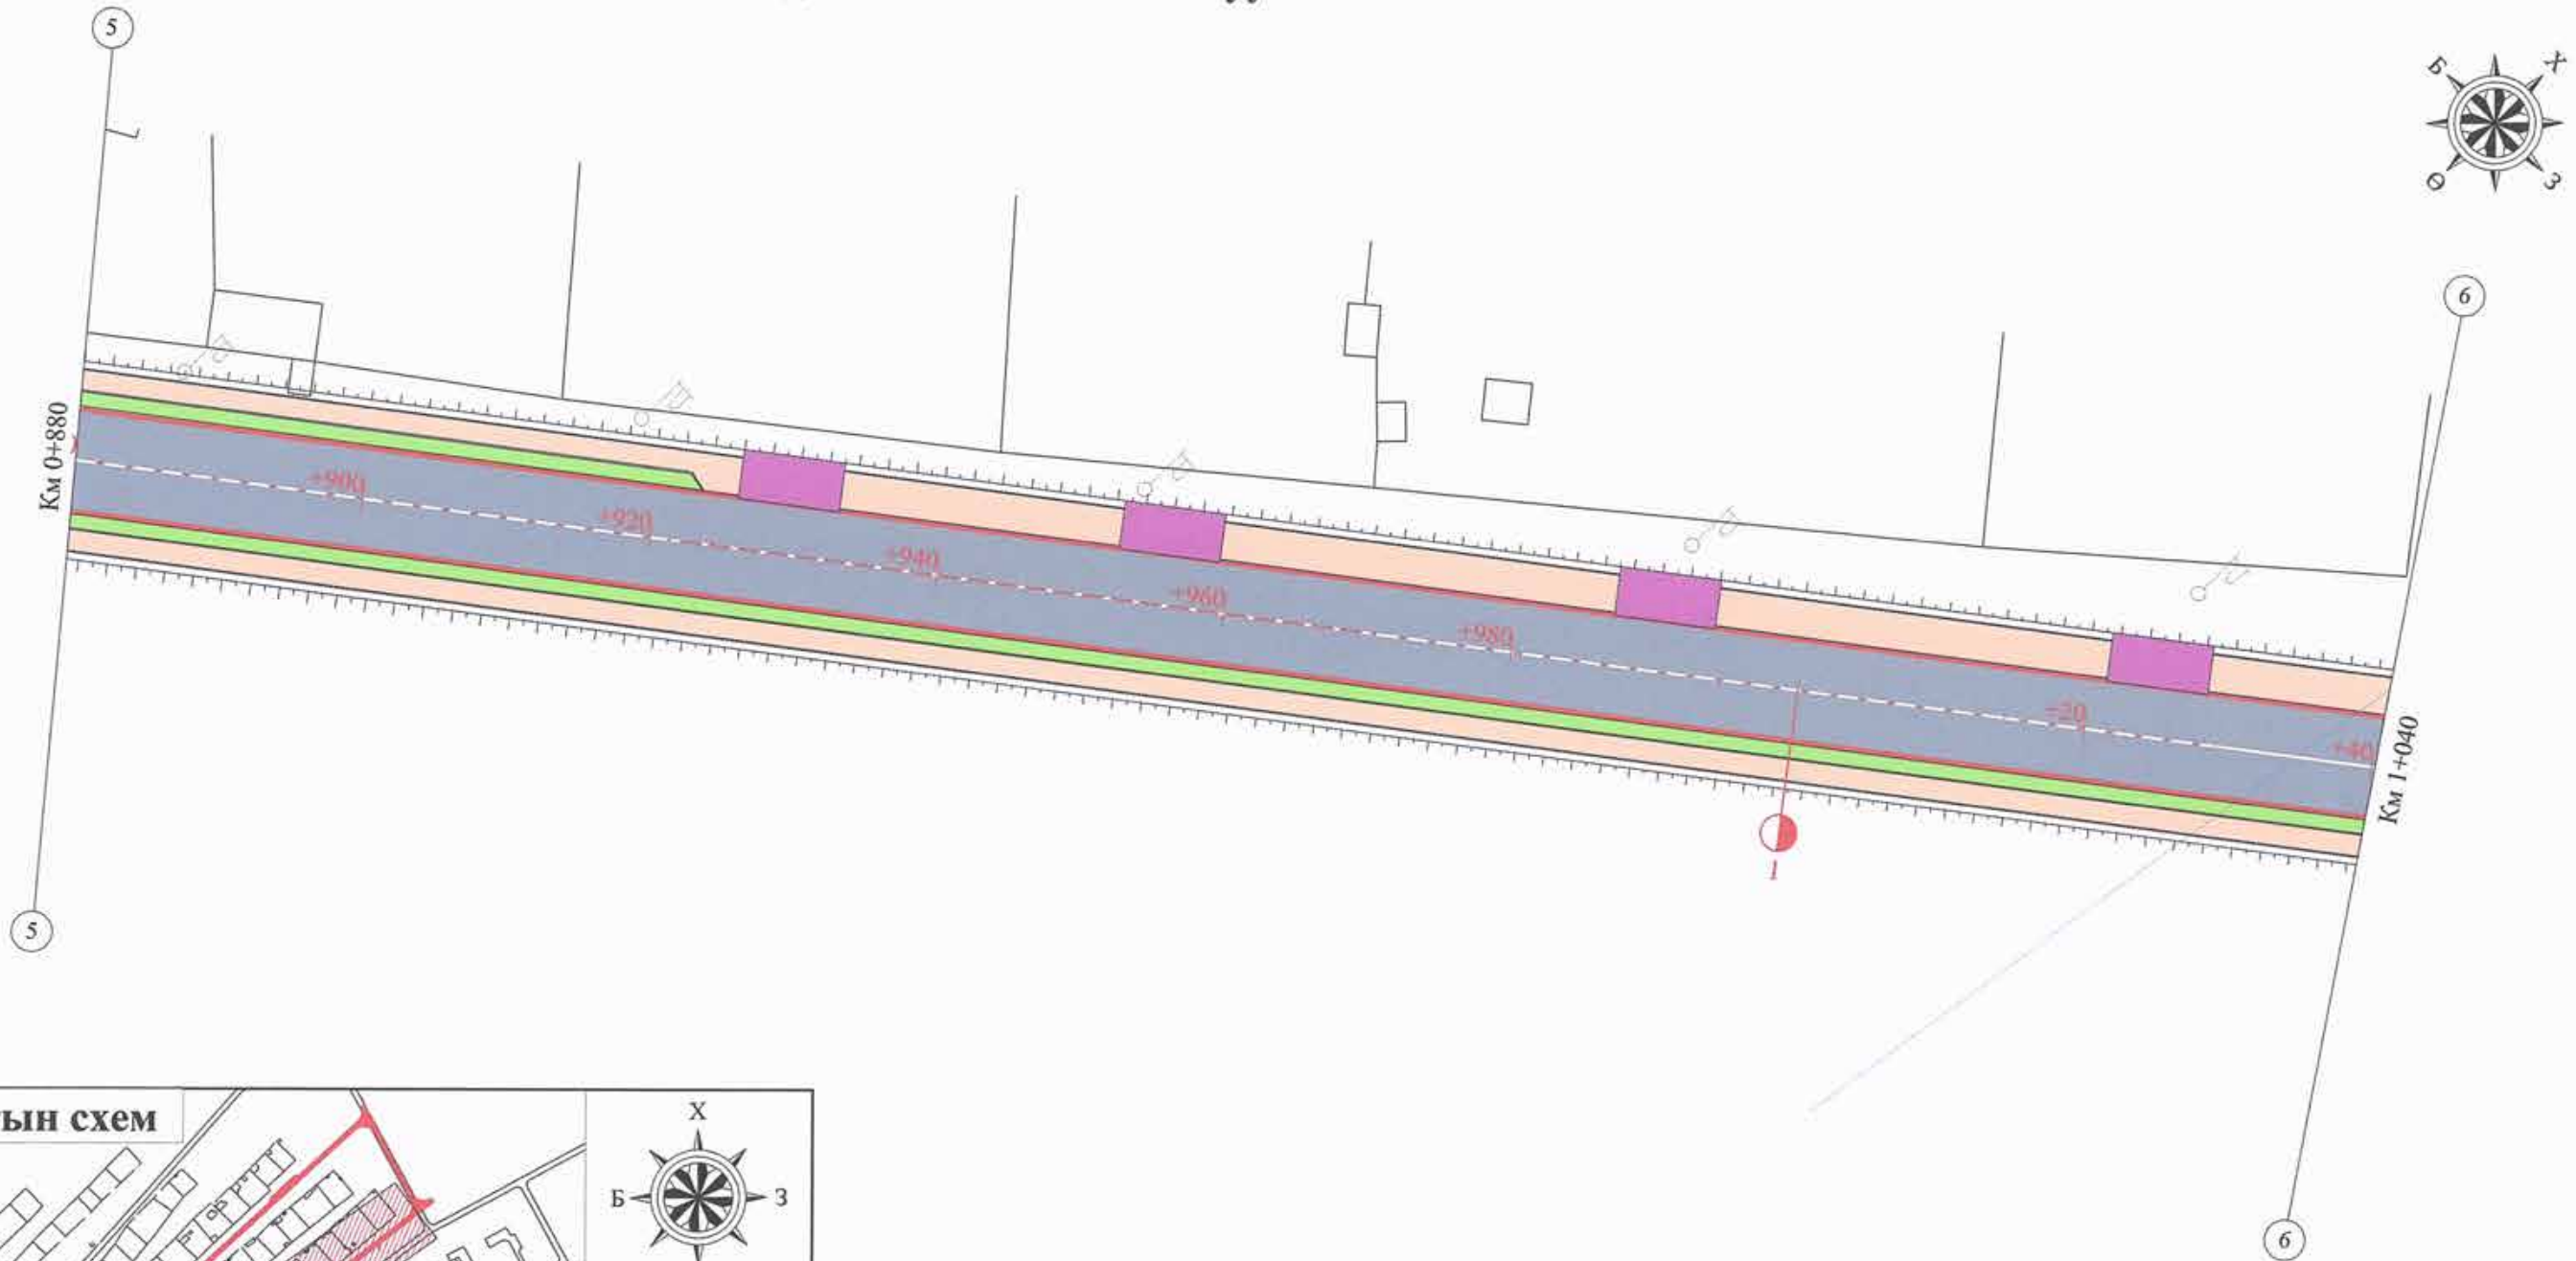

Холболтын схем



УБ, СБД, 7-р хороо
Хоймор Оффис
509 тоот


Өмнөговь аймгийн Булган сумын авто замын зураг төсөл

Захирал	Н.Нямсүрэн	<i>[Signature]</i>
Зур. Инж	Ё.Эрдэнэжаргал	<i>[Signature]</i>
Гүйцэтгэсэн	Б.Пүрэвсүрэн	<i>[Signature]</i>
Шалгасан	Л.Батхүү	<i>[Signature]</i>

Хөдөлгөөний зохион
байгуулалт
Зургийн шифр: 39/21

Ажлын зураг		
Масштаб: 1/500		
Үе шат	Хуудас	Бүх хуудас
A3	06	16
2021.11 сар		

Хөдөлгөөний зохион байгуулалт /Км 1+040.0 - Км 1+240.0/

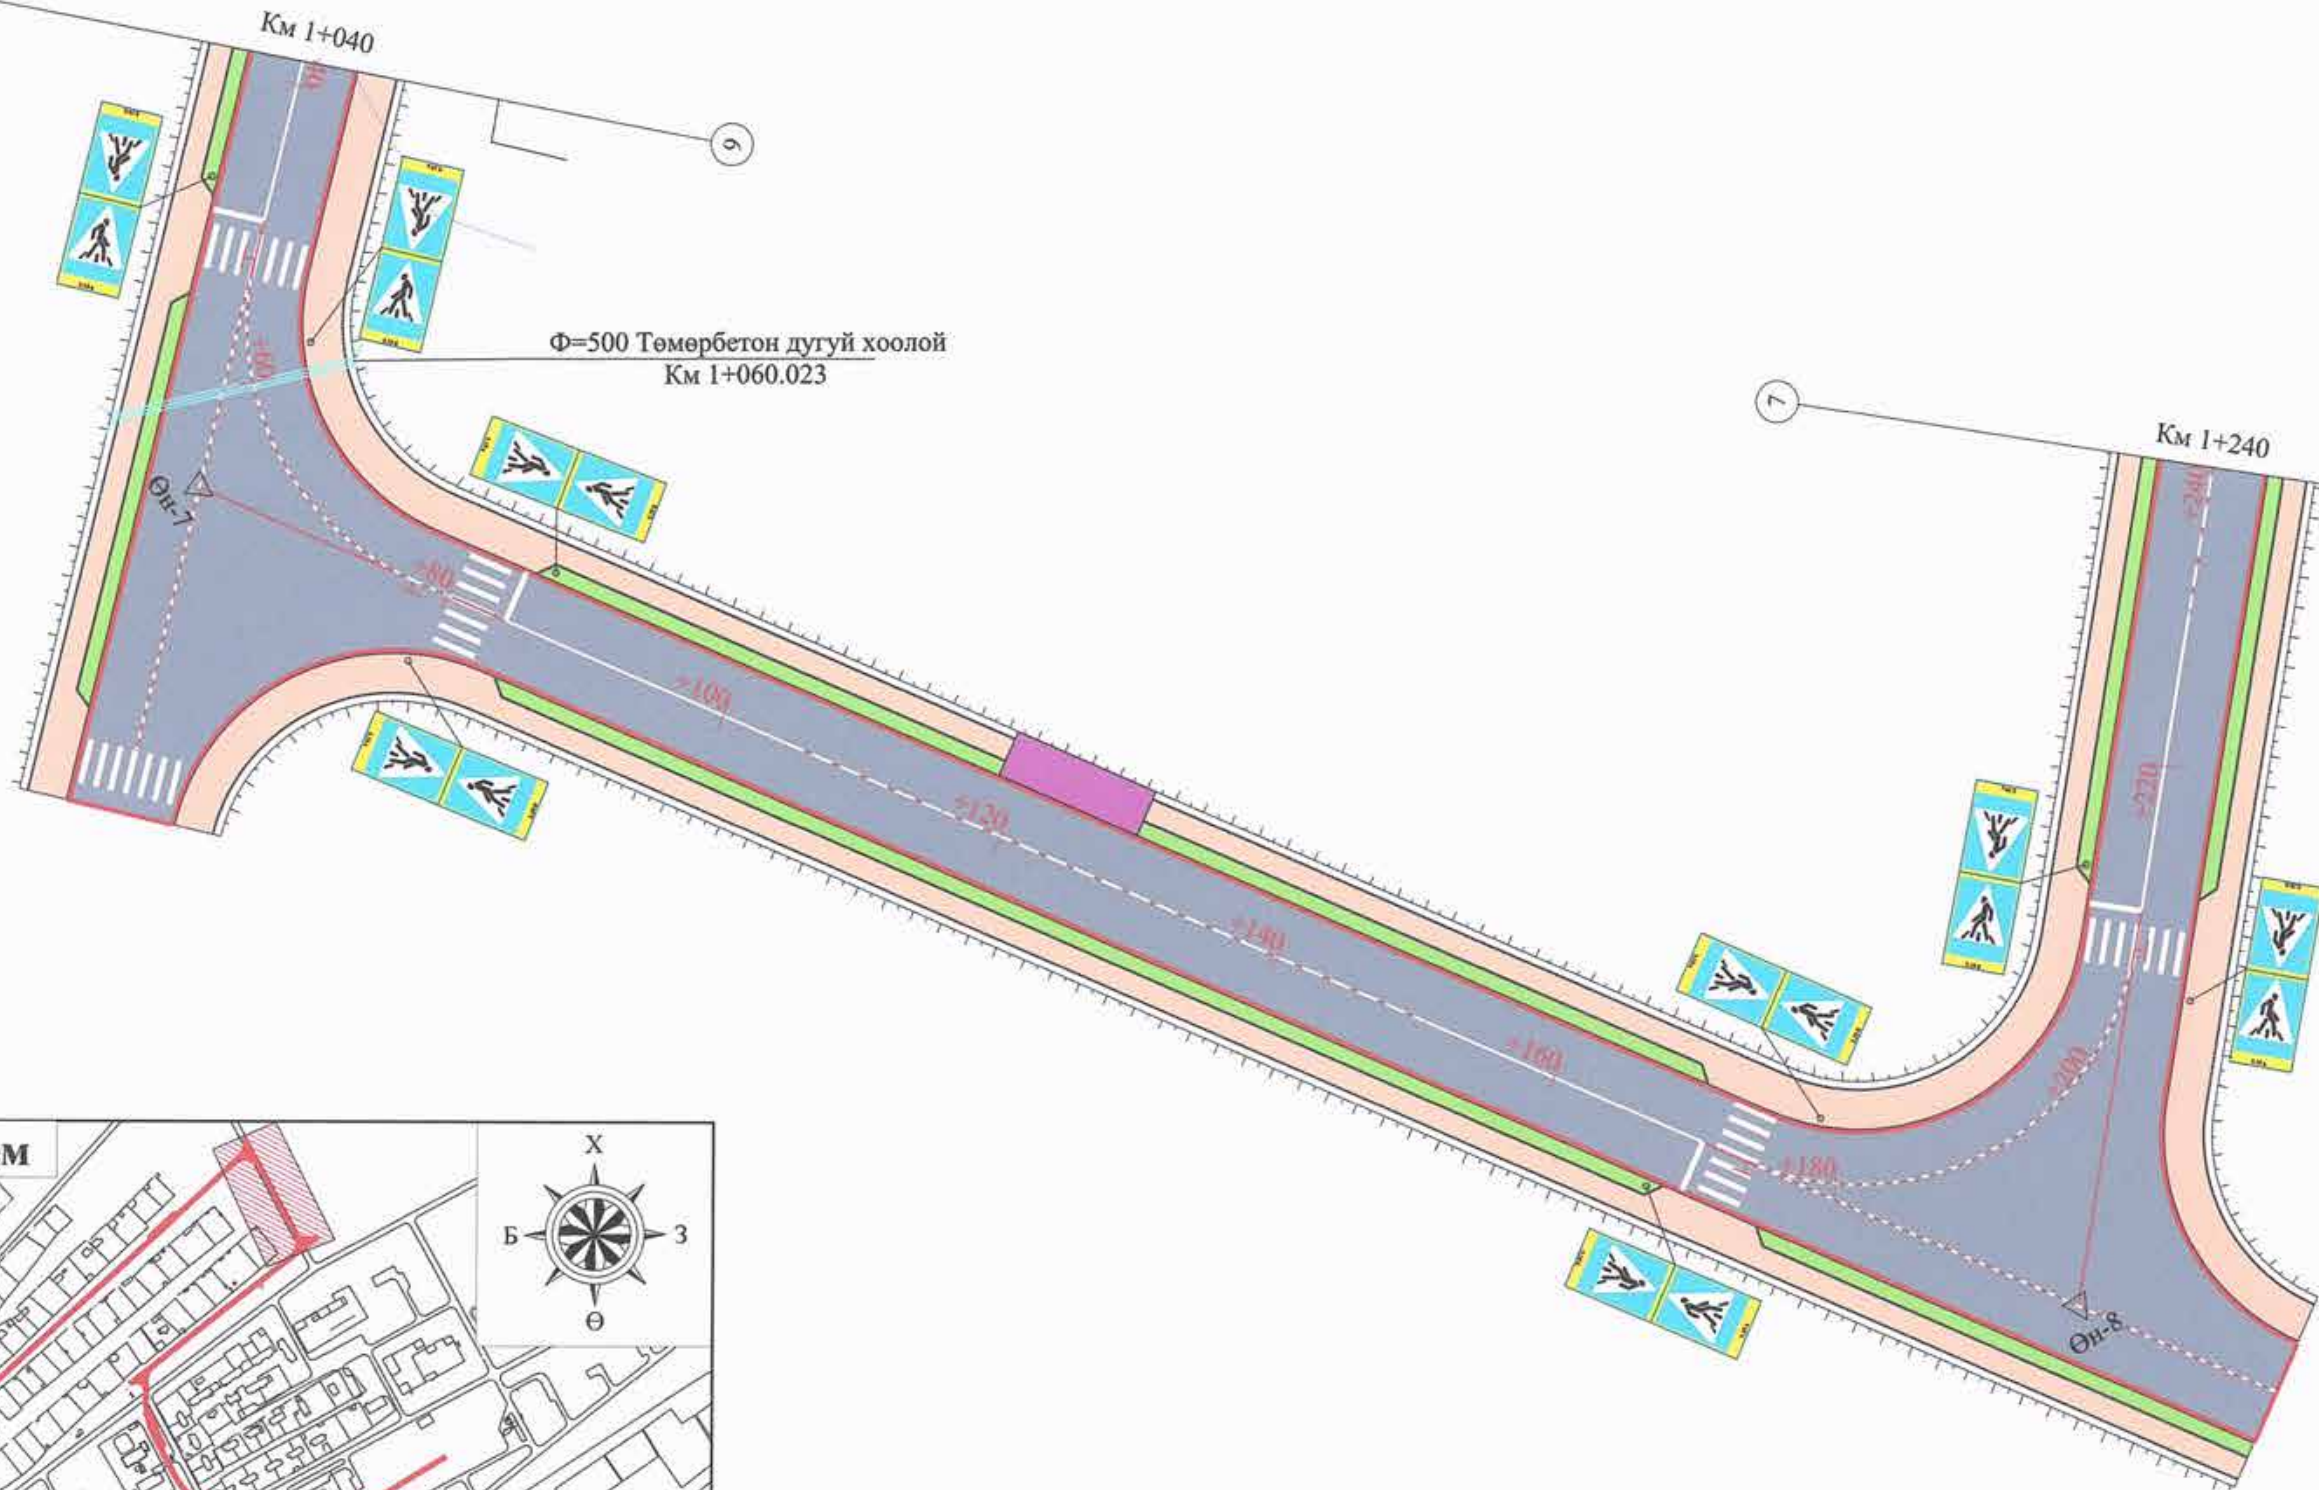

Холболтын схем




Өмнөговь аймгийн Булган сумын авто замын зураг төсөл

Захирал	Н.Нямсүрэн	<i>[Signature]</i>
Зур. Инж	Ё.Эрдэнэжаргал	<i>[Signature]</i>
Гүйцэтгэсэн	Б.Пүрэвсүрэн	<i>[Signature]</i>
Шалгасан	Л.Батхүү	<i>[Signature]</i>

Хөдөлгөөний зохион байгуулалт
Зургийн шифр: 39/21

Ажлын зураг		
Масштаб: 1/500		
Үе шат	Хуудас	Бүх хуудас
А3	07	16
2021.11 сар		

Хөдөлгөөний зохион байгуулалт /Км 1+240.0 - Км 1+420.0/

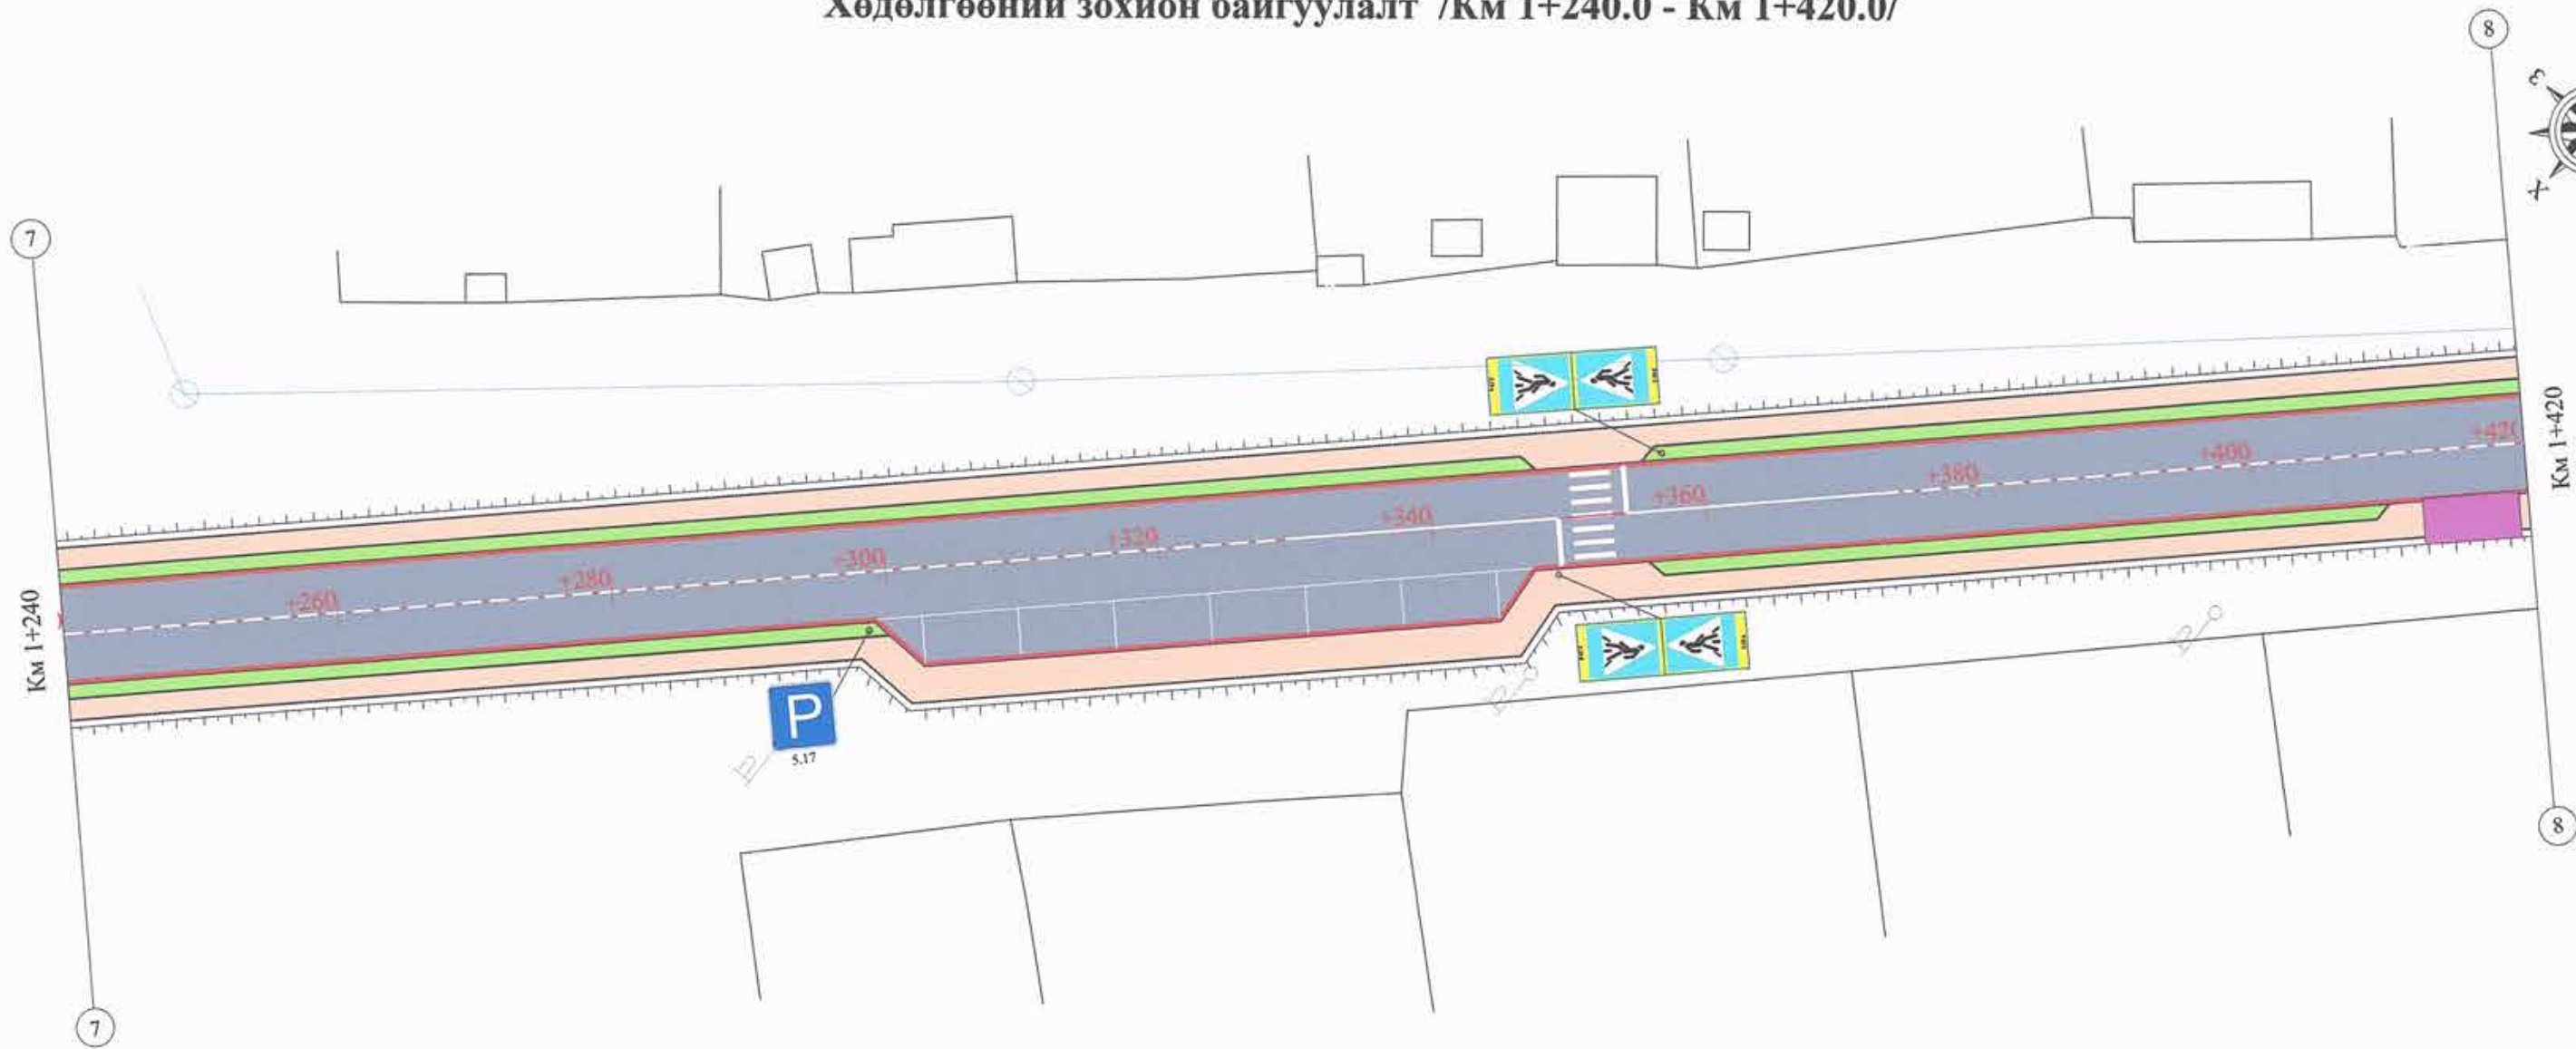

Холболтын схем



УБ, СБД, 7-р хороо
Хоймор Оффис
509 тоот

Өмнөговь аймгийн Булган сумын авто замын зураг төсөл

Захирал	Н.Нямсүрэн	<i>[Signature]</i>
Зур. Инж	Ё.Эрдэнэжаргал	<i>[Signature]</i>
Гүйцэтгэсэн	Б.Пүрэвсүрэн	<i>[Signature]</i>
Шалгасан	Л.Батхүү	<i>[Signature]</i>


Хөдөлгөөний зохион
байгуулалт

Зургийн шифр: 39/21

Ажлын зураг

Масштаб: 1/500		
Үе шат	Хуудас	Бүх хуудас
А3	08	16
2021.11 сар		

Хөдөлгөөний зохион байгуулалт /Км 1+420.0 - Км 1+600.0/

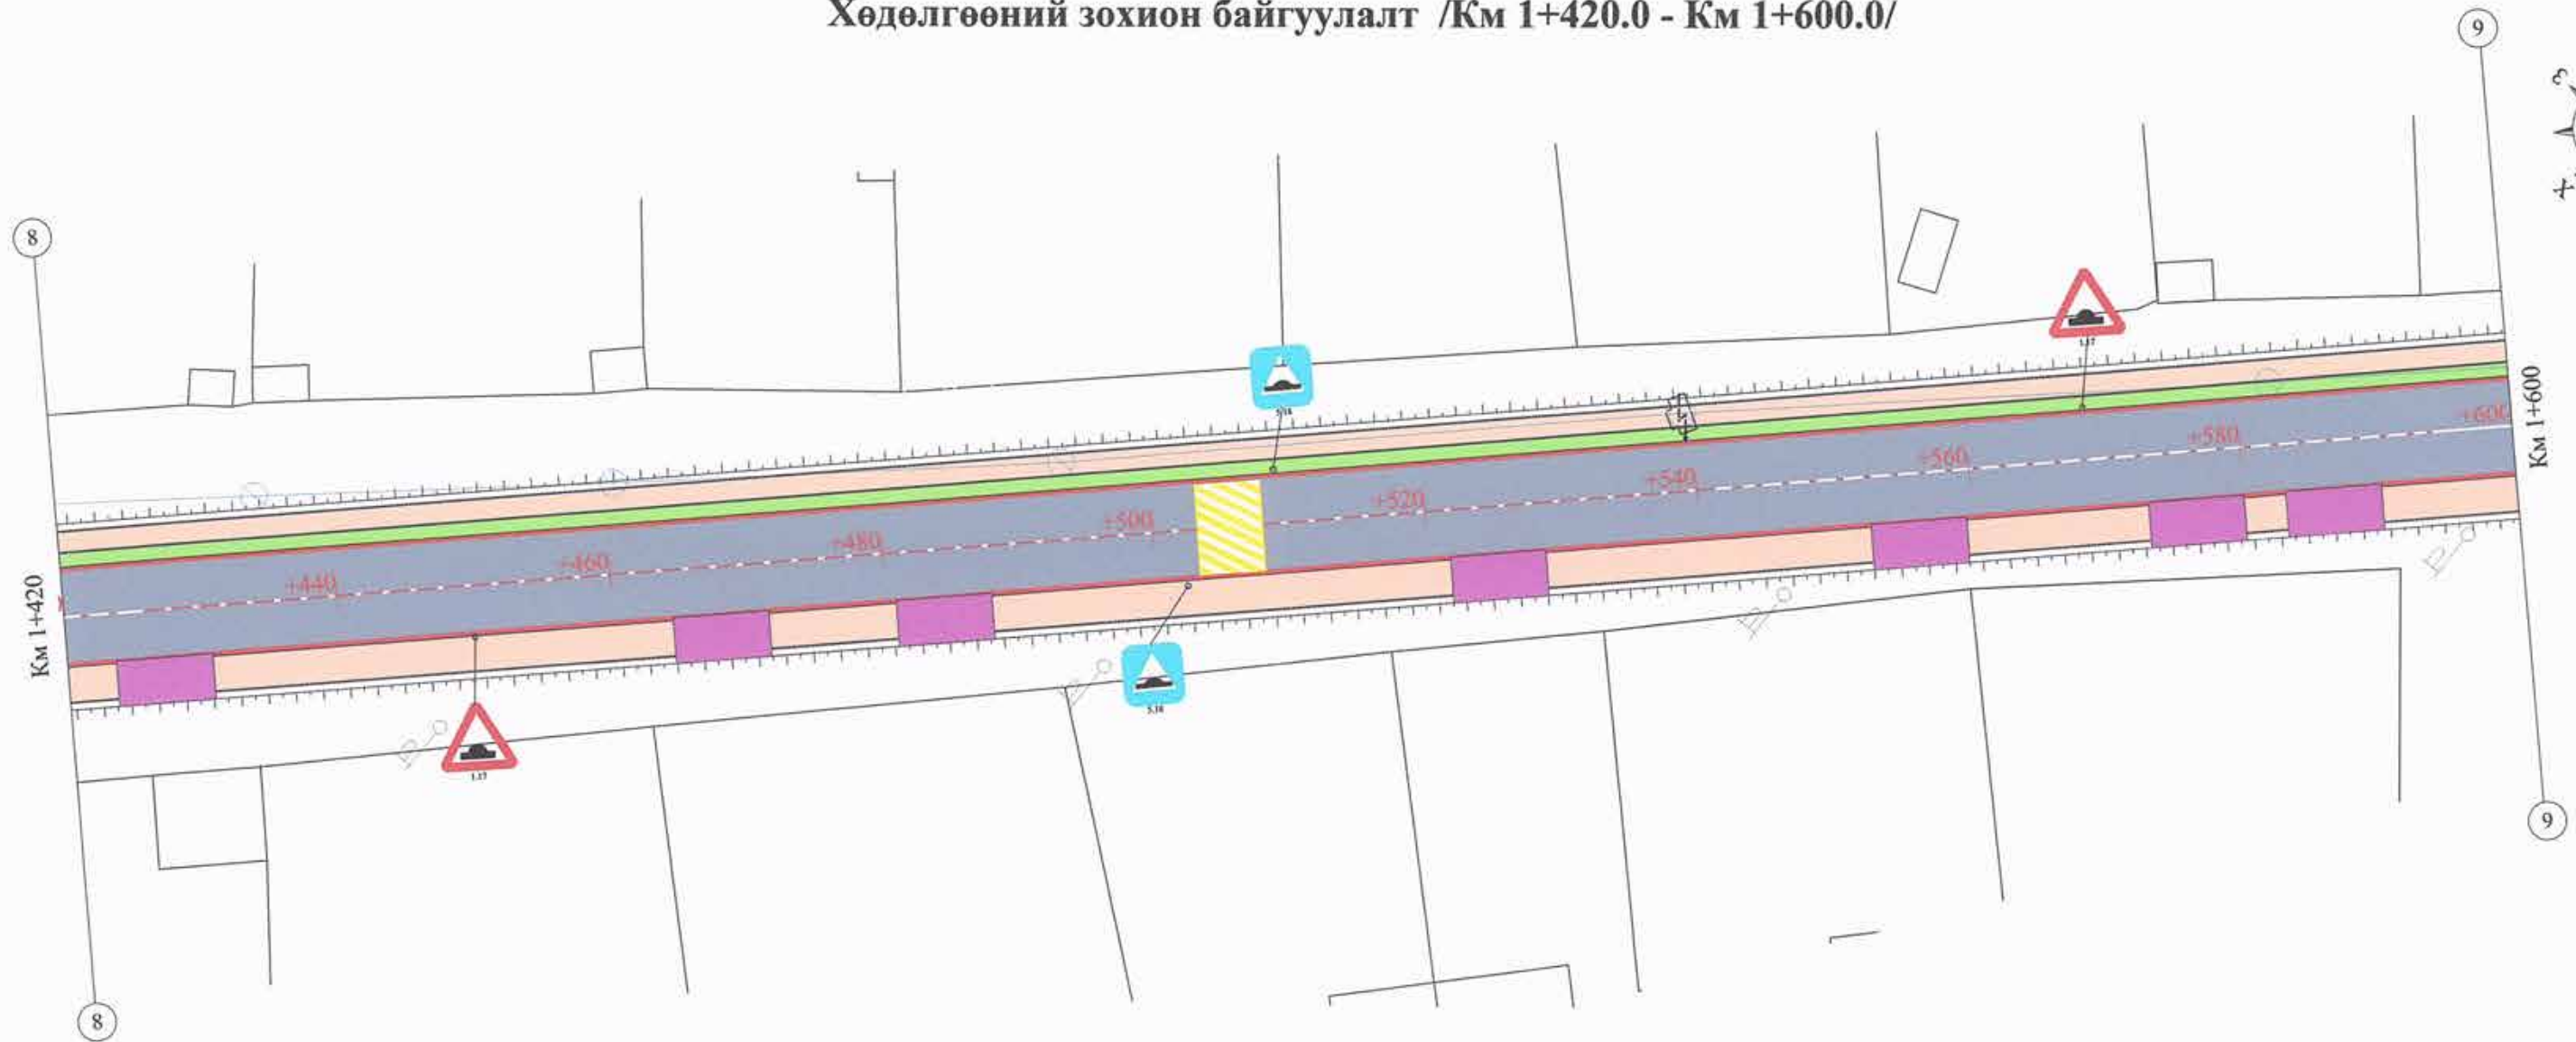

Холболтын схем



УБ, СБД, 7-р хороо,
Хоймор Оффис
509 тоот

Өмнөговь аймгийн Булган сумын авто замын зураг төсөл

Захирал	Н.Нямсүрэн
Зур. Инж	Ё.Эрдэнэжаргал
Гүйцэтгэсэн	Б.Пүрэвсүрэн
Шалгасан	Л.Батхүү

(Signatures)

Хөдөлгөөний зохион
байгуулалт
Зургийн шифр: 39/21




Ажлын зураг		
Масштаб: 1/500		
Үе шат	Хуудас	Бүх хуудас
A3	09	16
2021.11 сар		

Хөдөлгөөний зохион байгуулалт /Км 1+600.0 - Км 1+780/





Холболтын схем

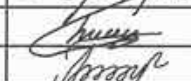


 "ЗАСМАЛ ЗАМ" ХХК УБ, СБД, 7-р хороо Хоймор Оффис 509 тоот	Өмнөговь аймгийн Булган сумын авто замын зураг төсөл			Ажлын зураг		
	Захирал	Н.Нямсүрэн		Хөдөлгөөний зохион байгуулалт		
	Зур. Инж	Ё.Эрдэнэжаргал				
	Гүйцэтгэсэн	Б.Пүрэвсүрэн		Зургийн шифр: 39/21		
Шалгасан	Л.Батхүү					
				Масштаб: 1/500	Бүх хуудас	
				Үе шат	Хуудас	16
				A3	10	2021.11 сар


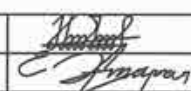
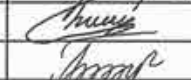
Хөдөлгөөний зохион байгуулалт /Км 1+780.0 - Км 1+960.0/

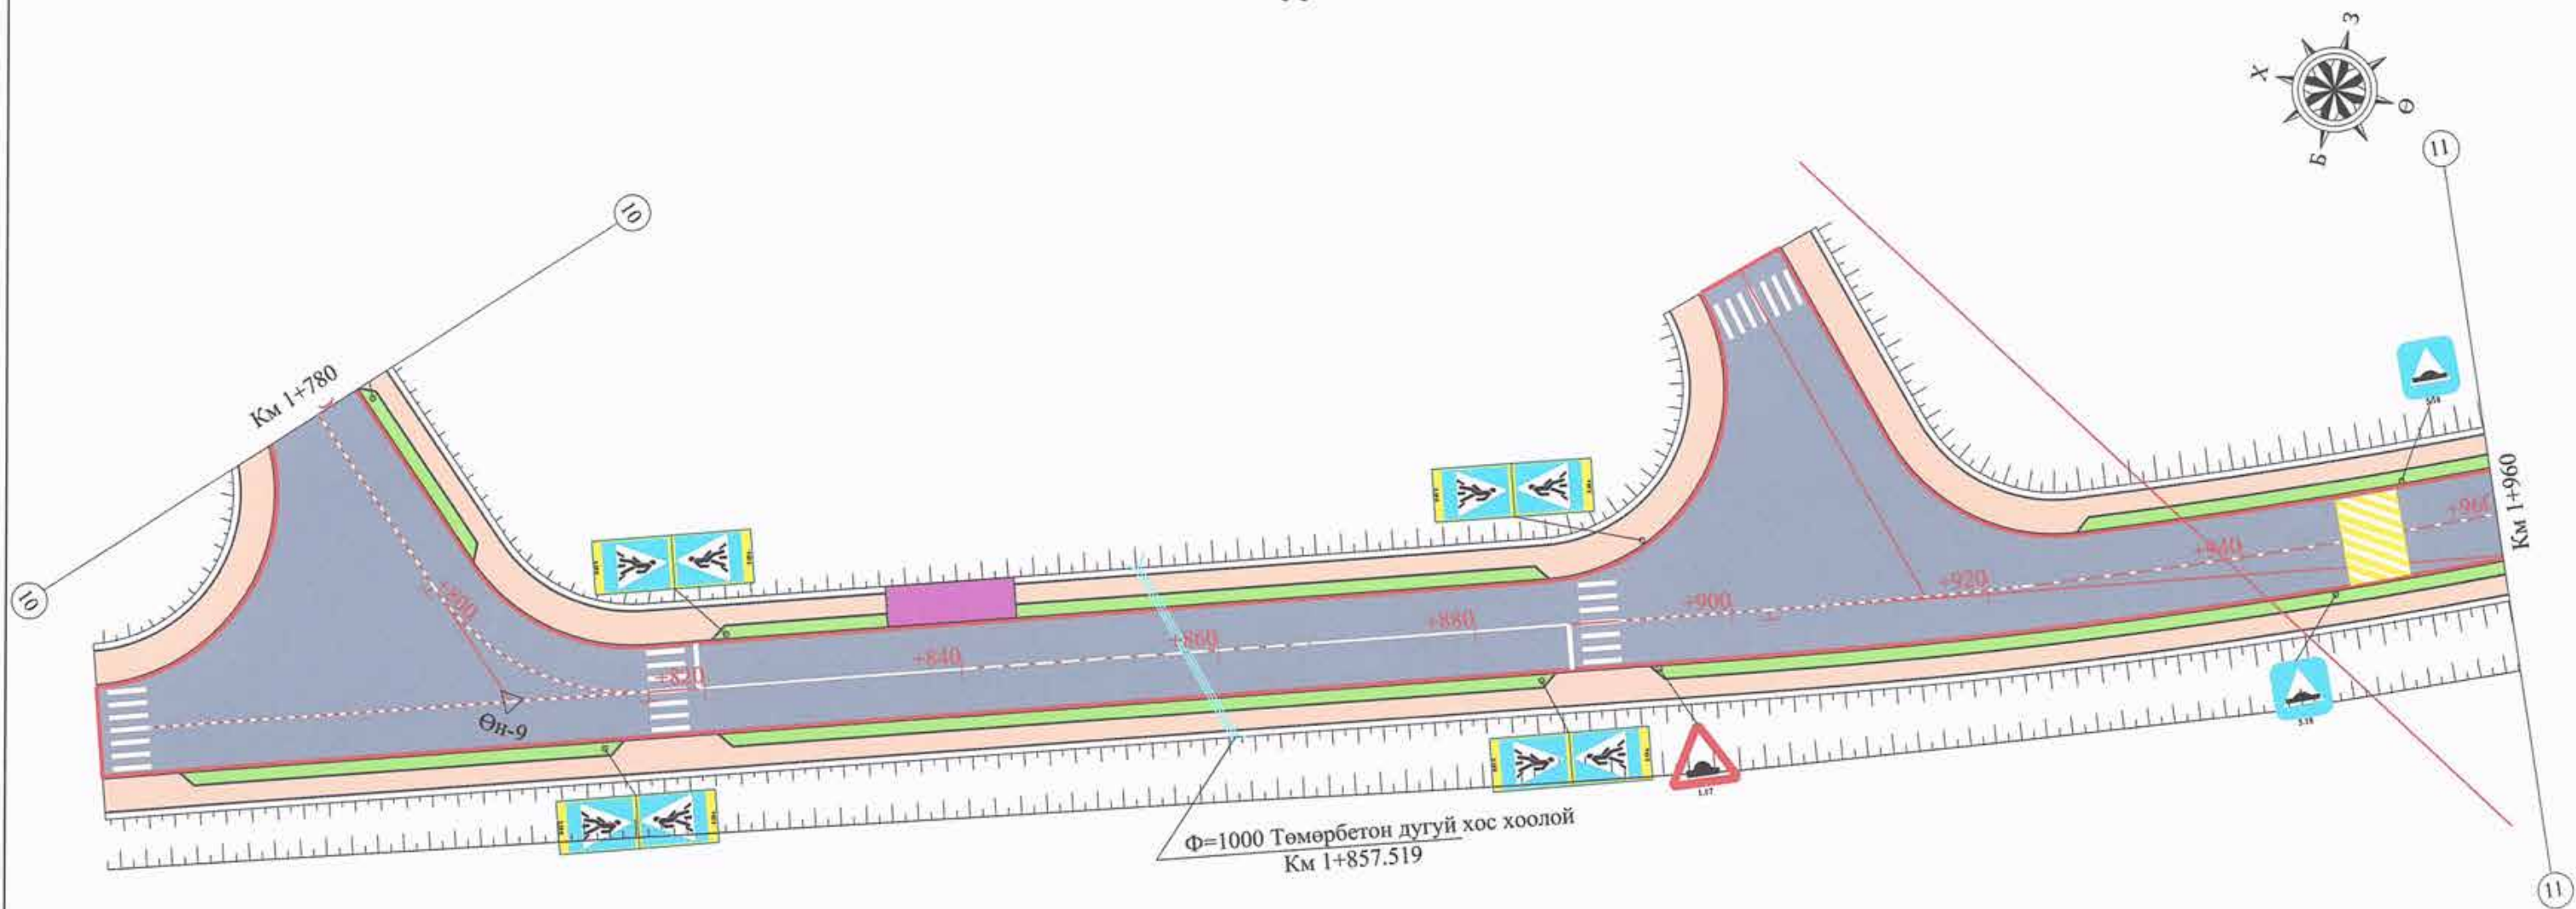

 УБ, СБД, 7-р хороо Хоймор Оффис 509 тоот	Өмнөговь аймгийн Булган сумын авто замын зураг төсөл			Ажлын зураг		
	Захирал	Н.Нямсүрэн		Хөдөлгөөний зохион байгуулалт		
	Зур. Инж	Ё.Эрдэнэжаргал				
	Гүйцэтгэсэн	Б.Пүрэвсүрэн		Зургийн шифр: 39/21		
Шалгасан	Л.Батхүү					
				Масштаб: 1/500	Бүх хуудас	
				Үе шат	Хуудас	16
				A3	11	2021.11 сар

Хөдөлгөөний зохион байгуулалт /Км 1+960.0 - Км 2+140.0/

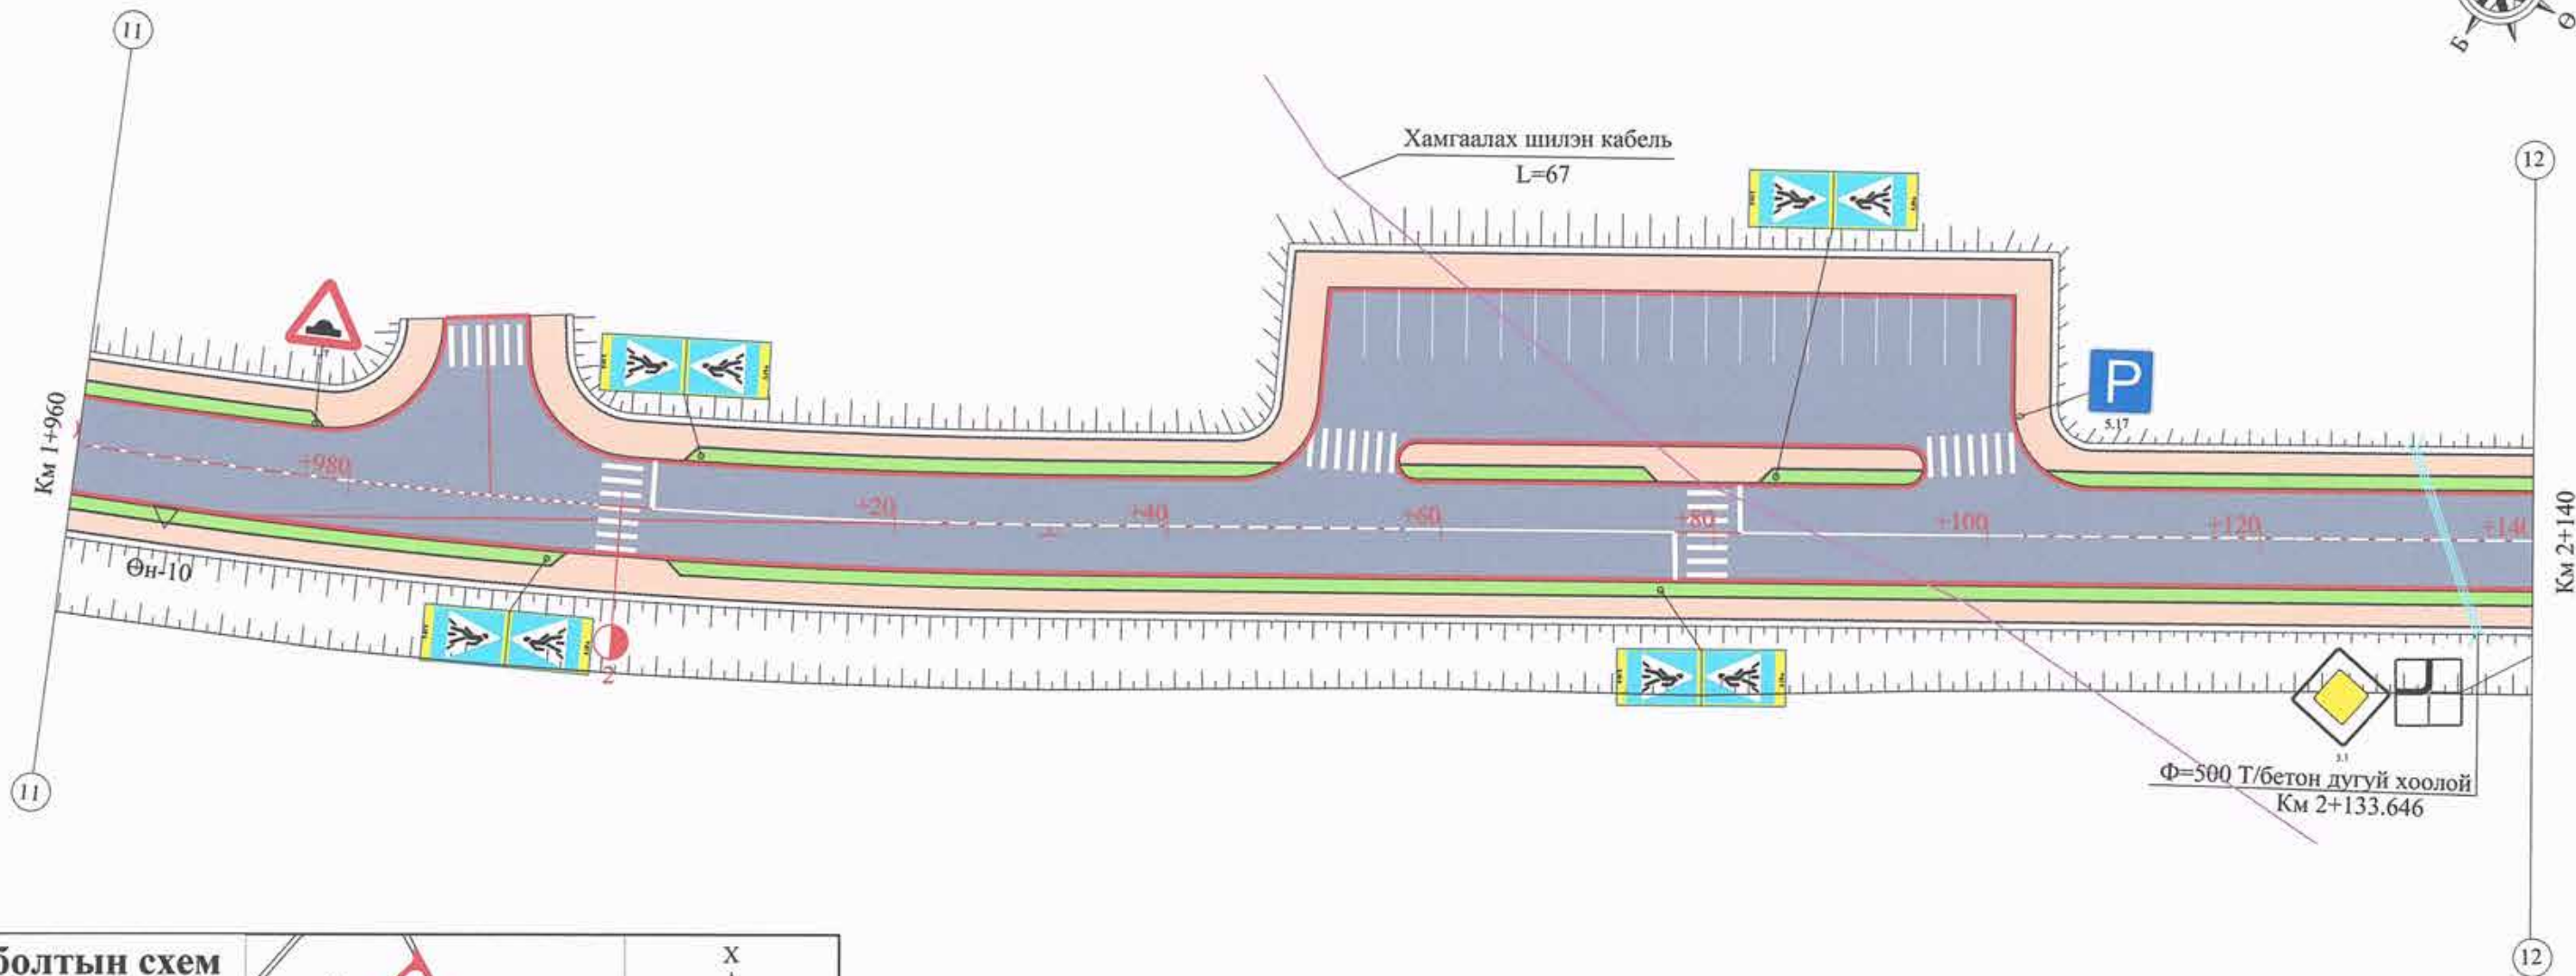

 "ЗАСГАЛ ЗАМ" ХХК УБ, СБД, 7-р хороо, Хоймор Оффис 509 тоот	Өмнөговь аймгийн Булган сумын авто замын зураг төсөл			Ажлын зураг			
	Захирал	Н.Нямсүрэн		Хөдөлгөөний зохион байгуулалт			
	Зур. Инж	Ё.Эрдэнэжаргал					
	Гүйцэтгэсэн	Б.Пүрэвсүрэн		Зургийн шифр: 39/21			
Шалгасан	Л.Батхүү						
				Масштаб: 1/500	Үе шат	Хуудас	Бүх хуудас
				A3	12	16	2021.11 сар