


Хөдөлгөөний зохион байгуулалт /Км 2+140.0 - Км 2+320.0/

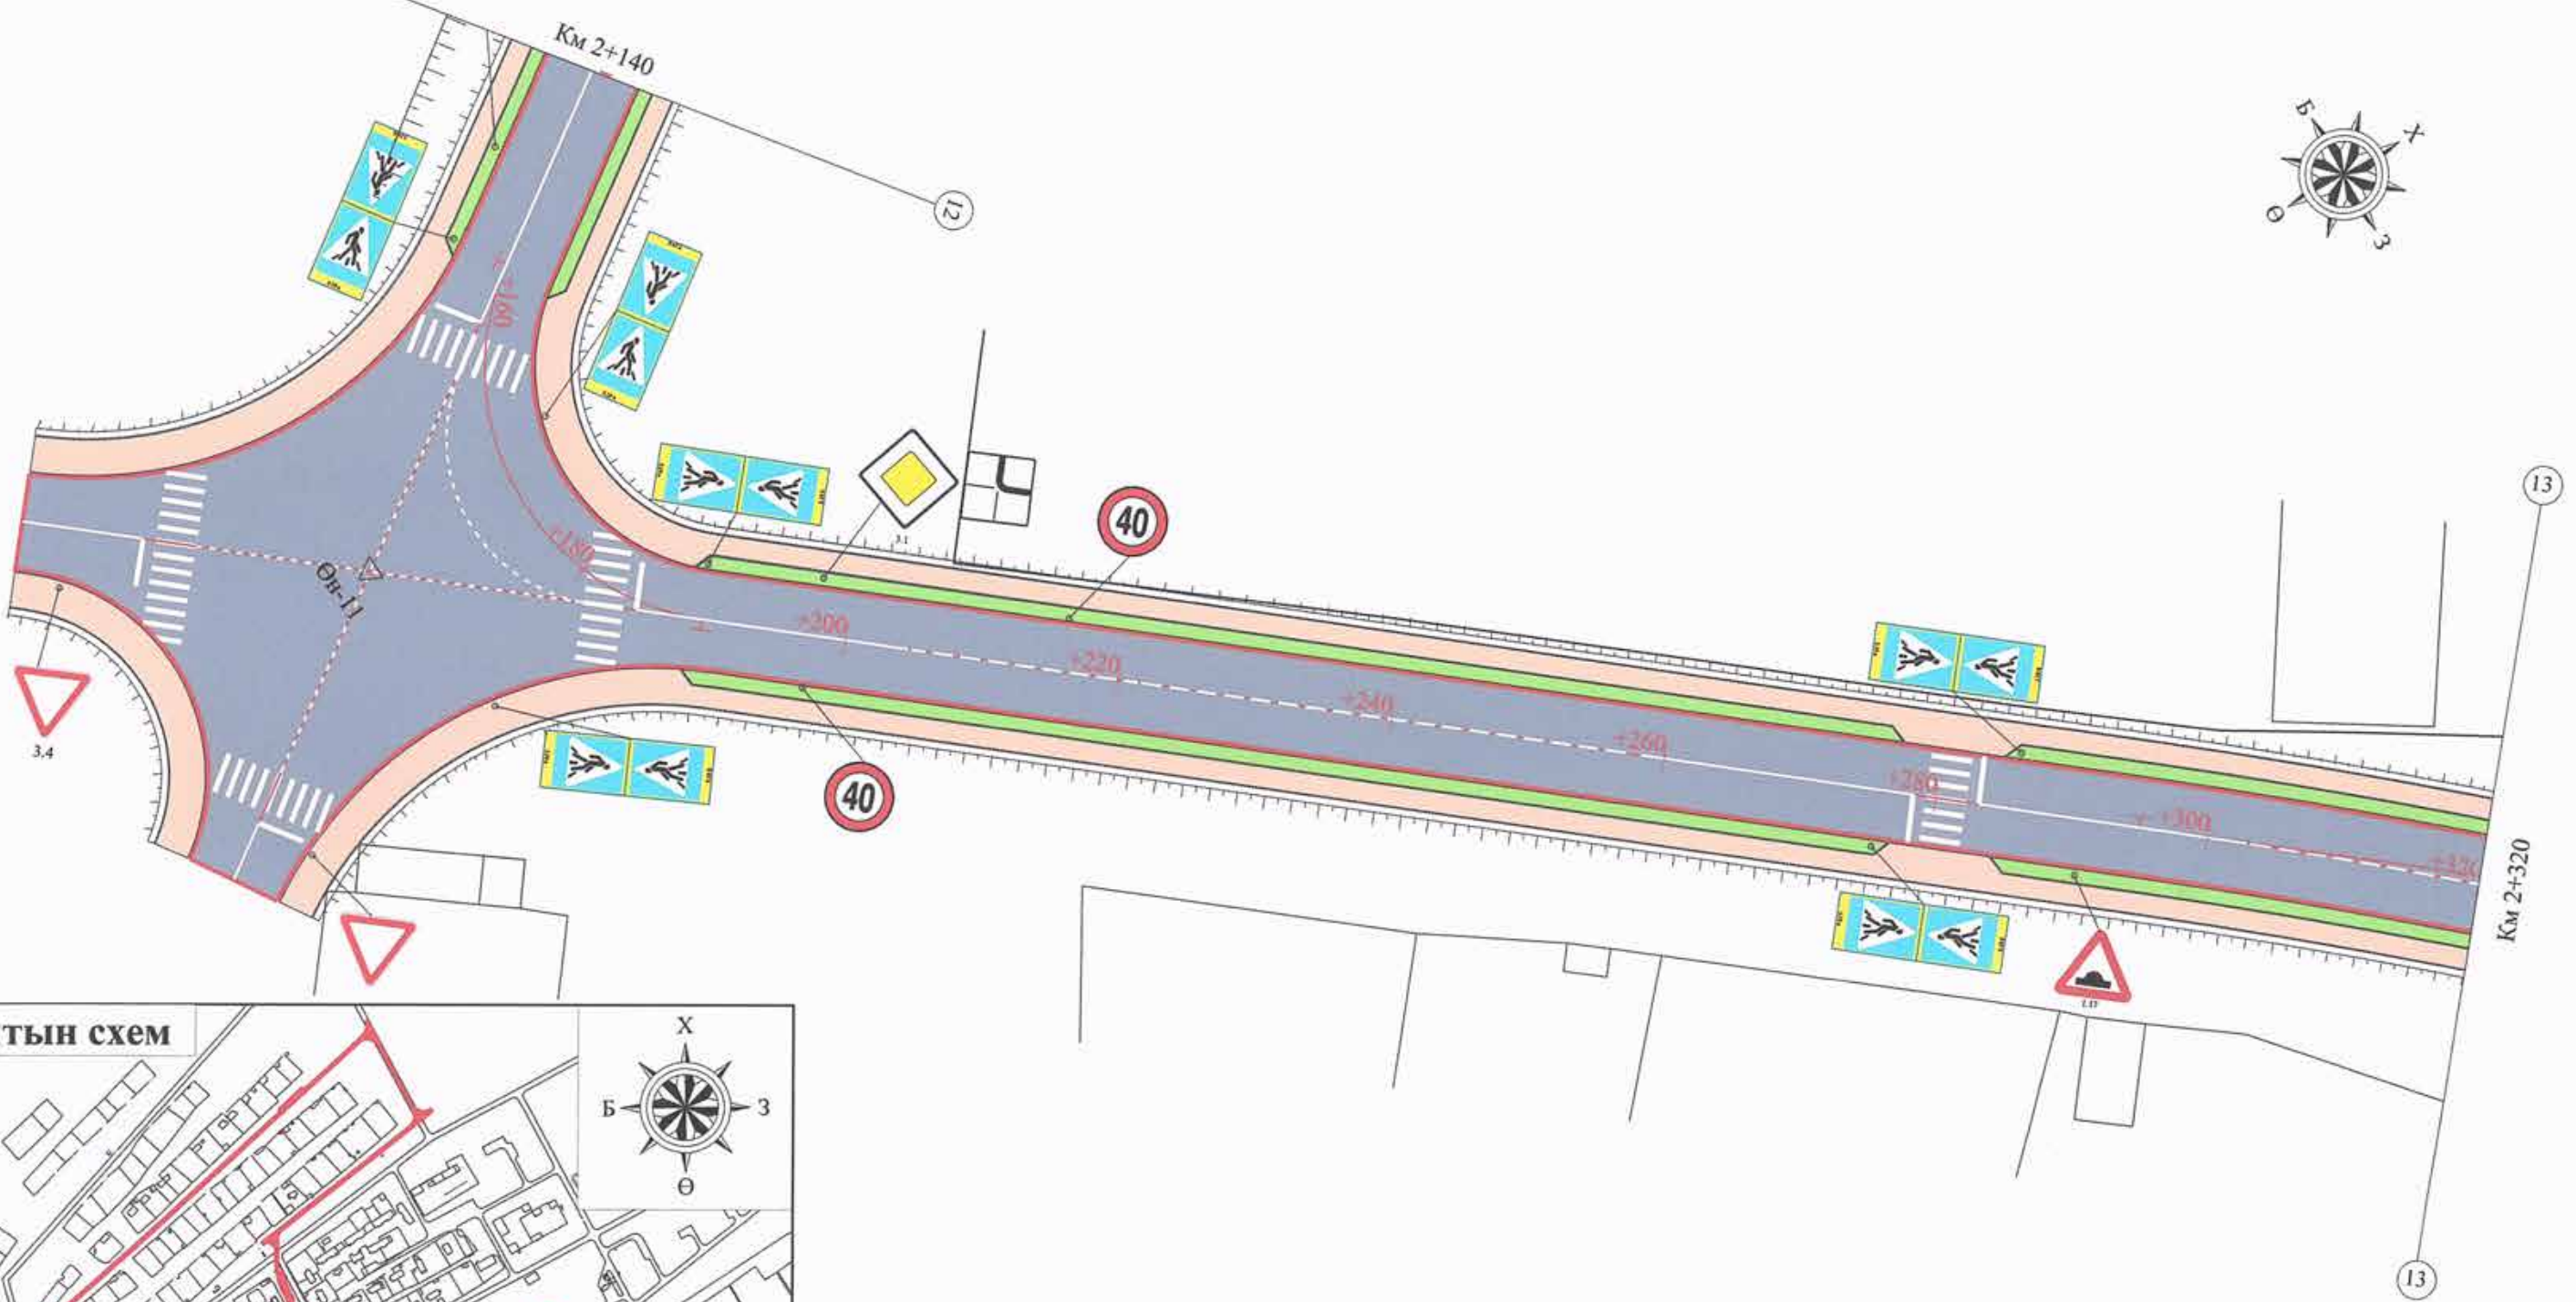

Холболтын схем



Өмнөговь аймгийн Булган сумын авто замын зураг төсөл

Захирал	Н.Нямсүрэн	<i>[Signature]</i>
Зур. Инж	Ё.Эрдэнэжаргал	<i>[Signature]</i>
Гүйцэтгэсэн	Б.Пүрэвсүрэн	<i>[Signature]</i>
Шалгасан	Л.Батхүү	<i>[Signature]</i>

Хөдөлгөөний зохион байгуулалт

Зургийн шифр: 39/21

Ажлын зураг

Масштаб: 1/500

Үе шат	Хуудас	Бүх хуудас
A3	13	16




2021.11 сар

Хөдөлгөөний зохион байгуулалт /Км 2+320.0 - Км 2+500.0/



Холболтын схем

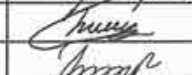

 "JASMAI ZAM" ХХК УБ, СБД, 7-р хороо Хоймор Оффис 509 тоот	Өмнөговь аймгийн Булган сумын авто замын зураг төсөл			Ажлын зураг		
	Захирал	Н.Нямсүрэн		Хөдөлгөөний зохион байгуулалт		
	Зур. Инж	Ё.Эрдэнэжаргал				
	Гүйцэтгэсэн	Б.Пүрэвсүрэн		Зургийн шифр: 39/21		
Шалгасан	Л.Батхүү					
				Масштаб: 1/500	Бүх хуудас	
				Үе шат	Хуудас	
				A3	14	16
				2021.11 сар		

Хөдөлгөөний зохион байгуулалт /Км 2+500.0 - Км 2+660.0/



Холболтын схем



Өмнөговь аймгийн Булган сумын авто замын зураг төсөл


Захирал	Н.Нямсүрэн	<i>[Signature]</i>
Зур. Инж	Ё.Эрдэнэжаргал	<i>[Signature]</i>
Гүйцэтгэсэн	Б.Пүрэвсүрэн	<i>[Signature]</i>
Шалгасан	Л.Батхүү	<i>[Signature]</i>

Хөдөлгөөний зохион байгуулалт

Зургийн шифр: 39/21

Ажлын зураг		
Масштаб: 1/500		
Үе шат	Хуудас	Бүх хуудас
A3	15	16
2021.11 сар		

Хөдөлгөөний зохион байгуулалт /Км 2+680.0 - Км 2+862.8/

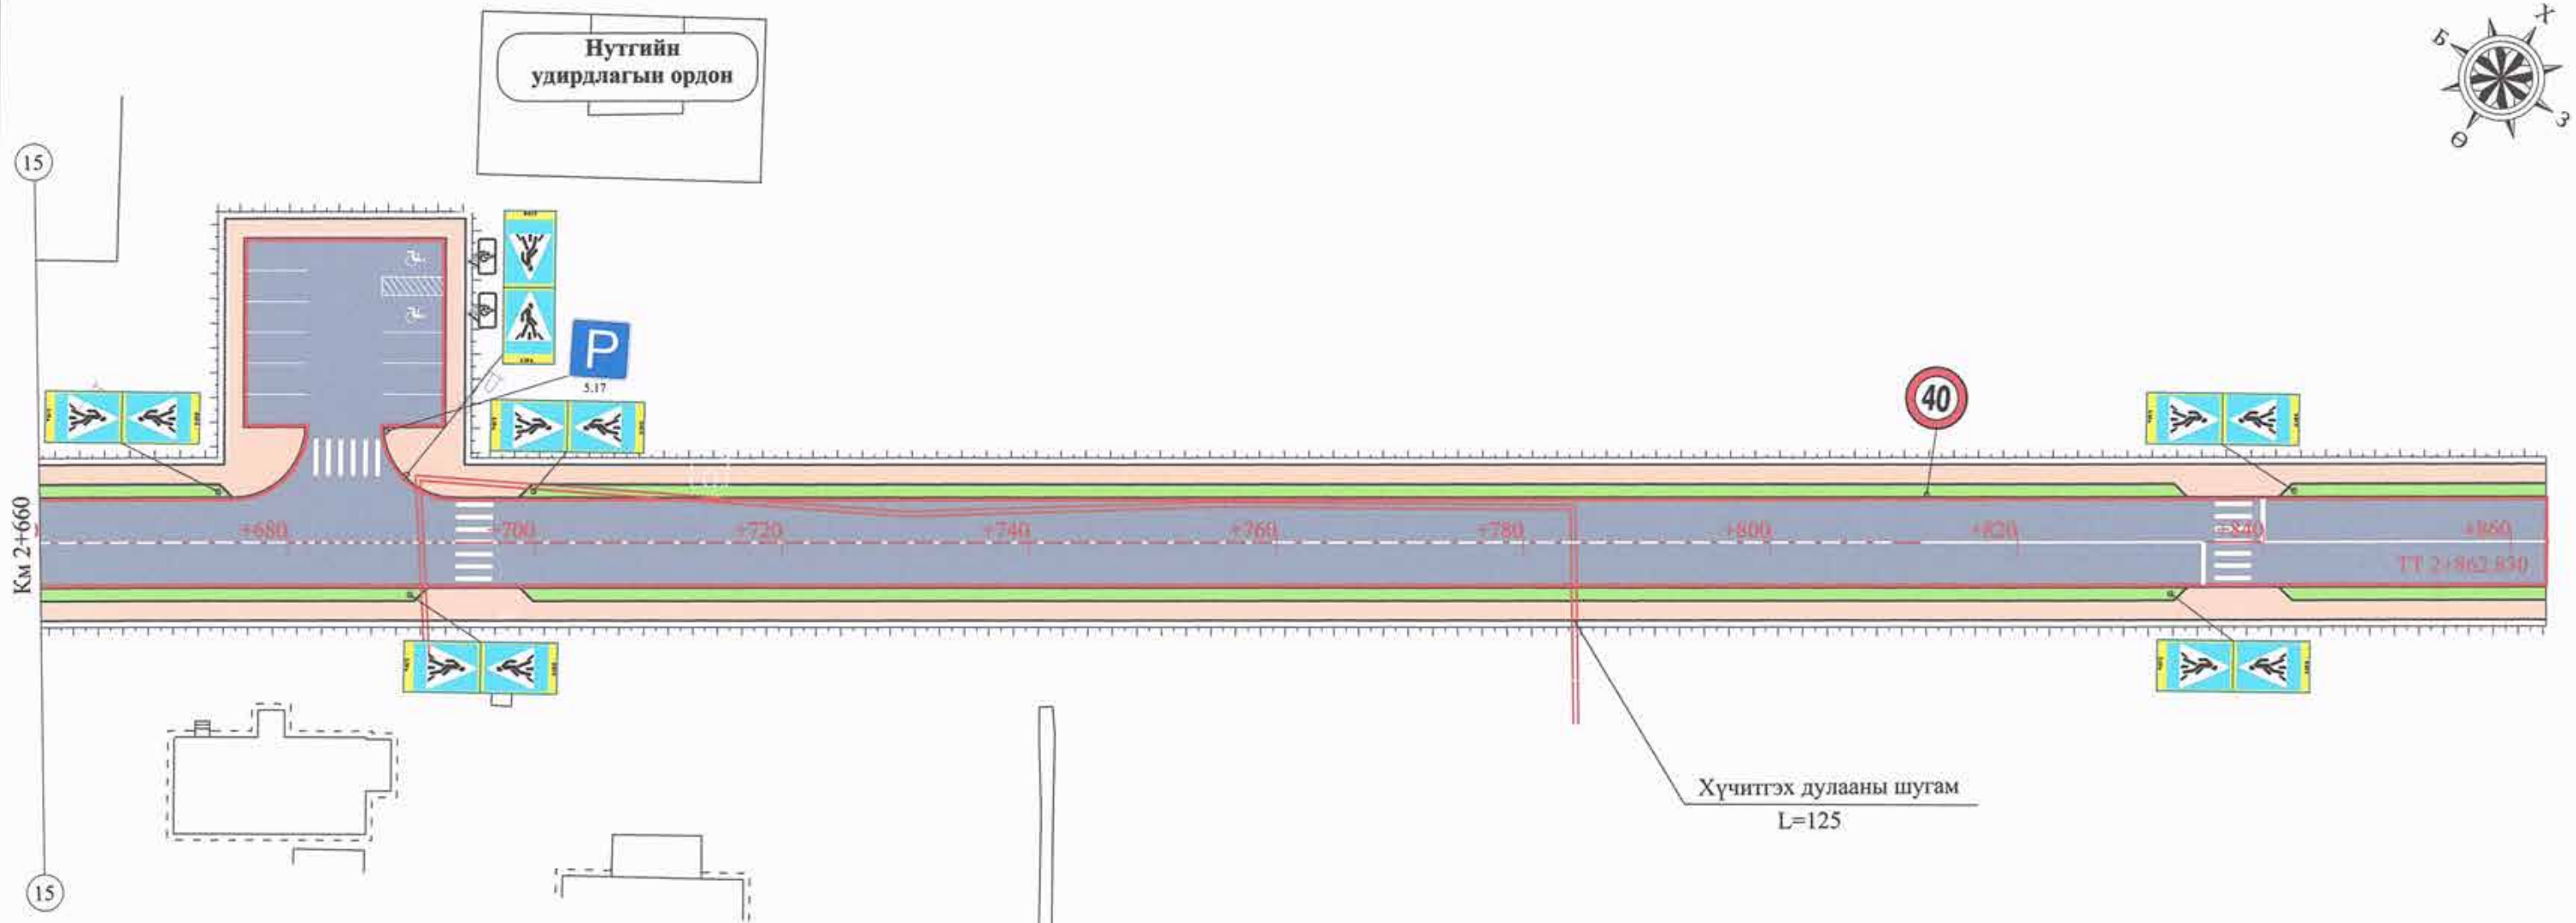

Холболтын схем



Өмнөговь аймгийн Булган сумын авто замын зураг төсөл

Захирал	Н.Нямсүрэн	<i>[Signature]</i>
Зур. Инж	Ё.Эрдэнэжаргал	<i>[Signature]</i>
Гүйцэтгэсэн	Б.Пүрэвсүрэн	<i>[Signature]</i>
Шалгасан	Л.Батхүү	<i>[Signature]</i>

Хөдөлгөөний зохион байгуулалт
Зургийн шифр: 39/21

Ажлын зураг

Масштаб: 1/500		
Үе шат	Хуудас	Бүх хуудас
A3	16	16
2021.11 сар		



Захиалагч:
Өмнөговь аймгийн засаг
даргын тамгын газар




Гүйцэтгэгч:
Авто замын зураг төсөл, зөвлөх
үйлчилгээний "Засмал Зам" ХХК

Шифр-39/21


Зай хэмжээний зураг


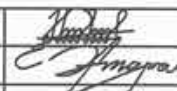

Улаанбаатар хот 2021 он

Зай хэмжээний зураг /Км 0+180.0 - Км 0+360.0/

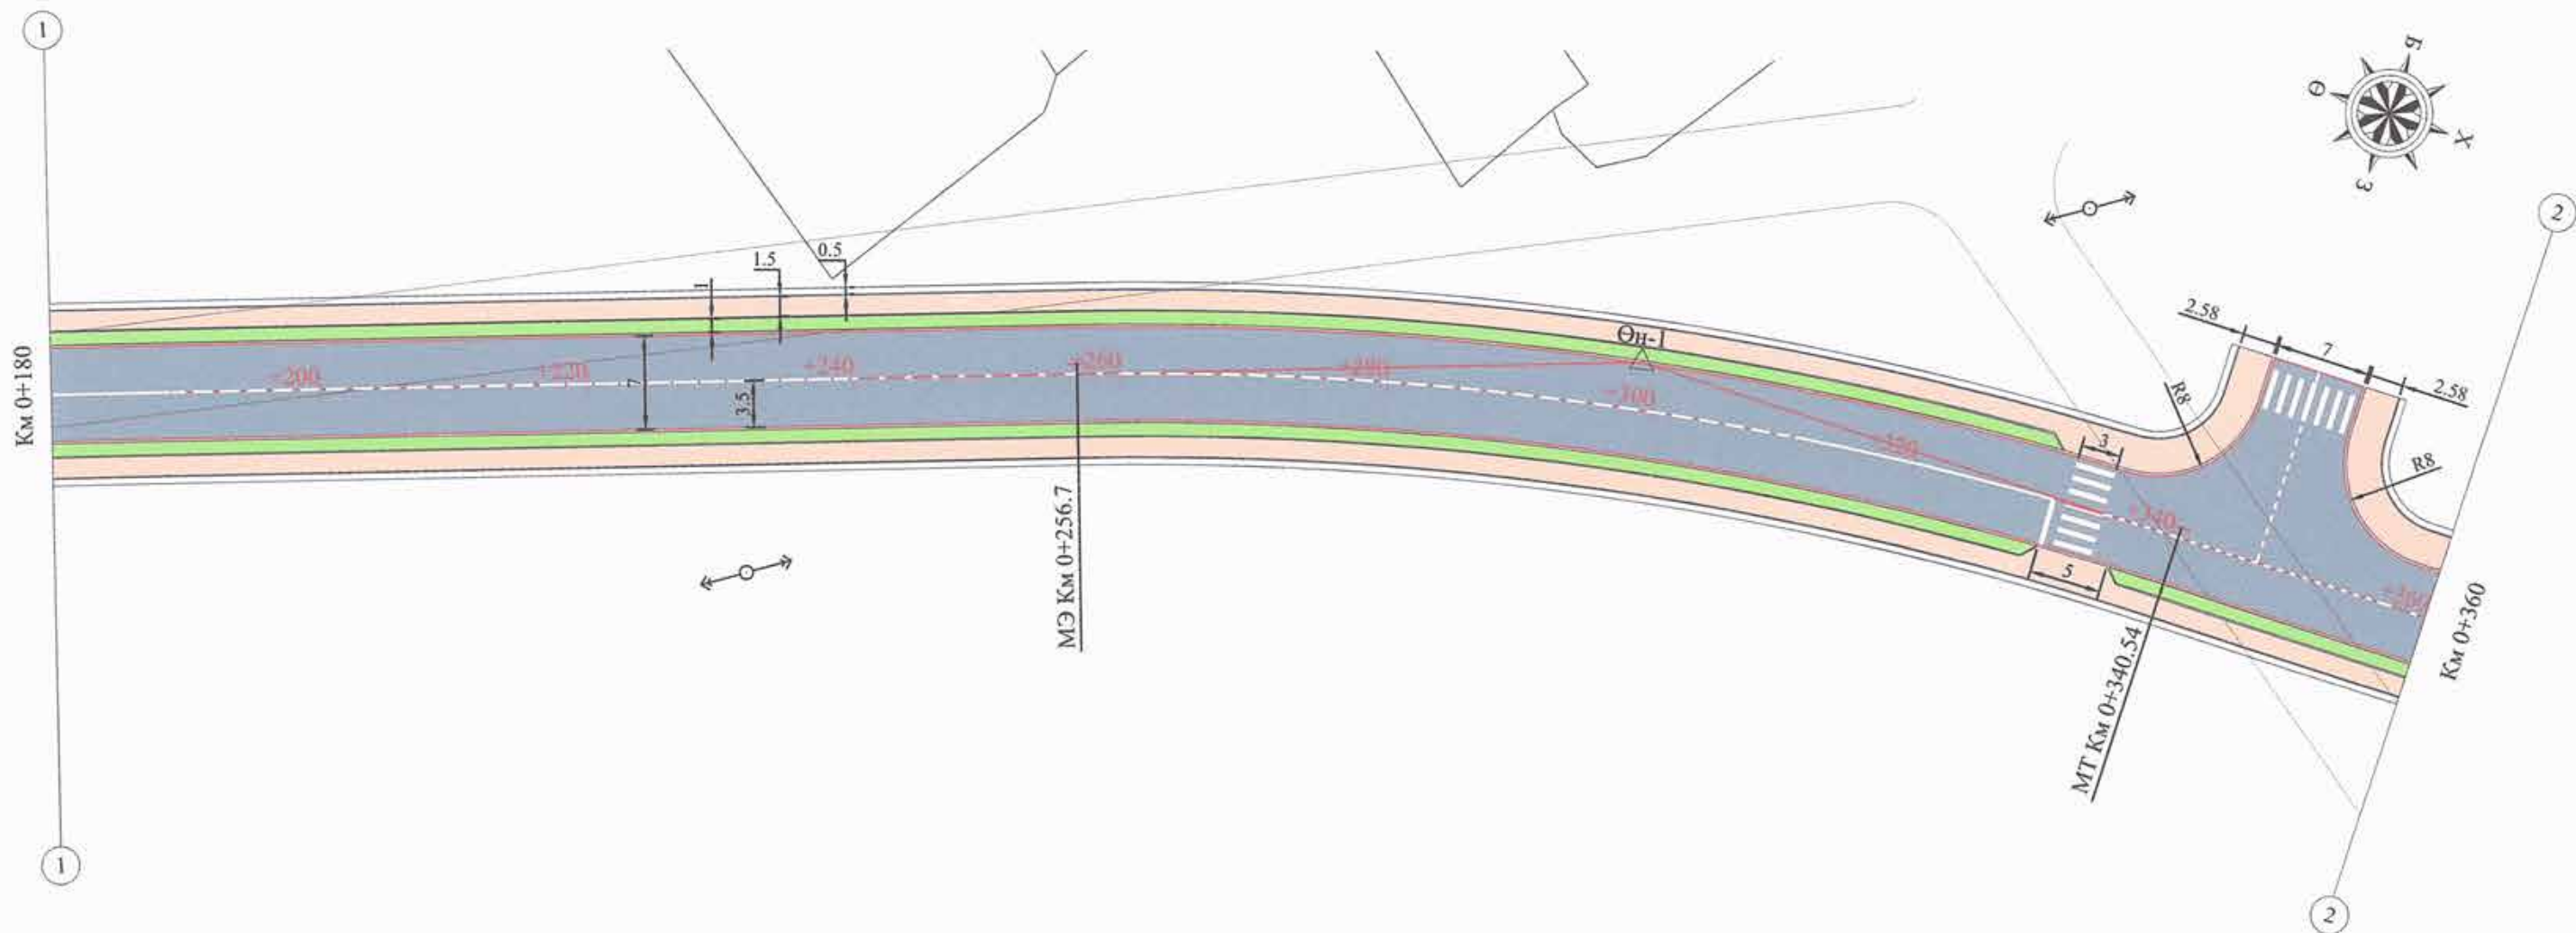


Холболтын схем

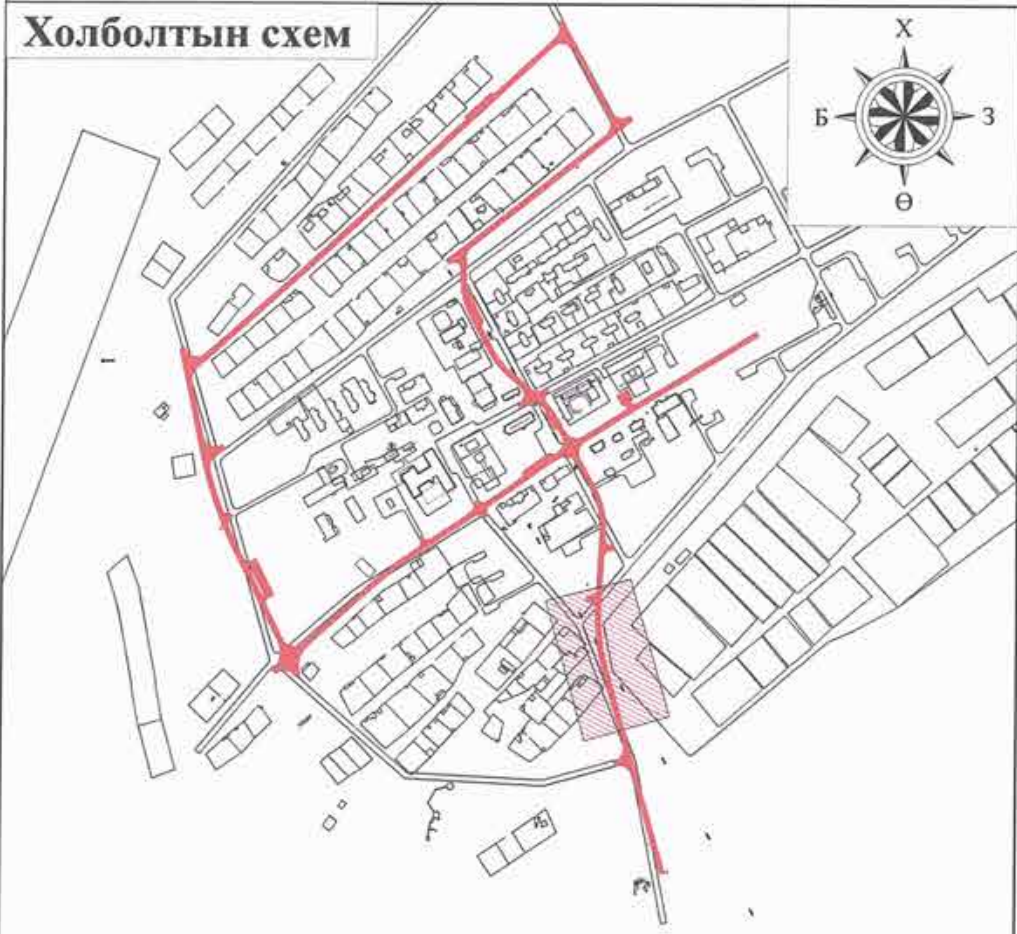




 "ХАСМАГ ЗАМ" ХХК УБ, СБД, 7-р хороо Хоймор Оффис 509 тоот	Өмнөговь аймгийн Булган сумын авто замын зураг төсөл			Ажлын зураг					
	Захирал	Н.Нямсүрэн		Зай хэмжээний зураг			Масштаб: 1/500		
	Зур. Инж	Ё.Эрдэнэжаргал					Үе шат	Хуудас	Бүх хуудас
	Гүйцэтгэсэн	Б.Пүрэвсүрэн		Зургийн шифр: 39/21			A3	02	16
Шалгасан	Л.Батхүү	2021.11 сар							

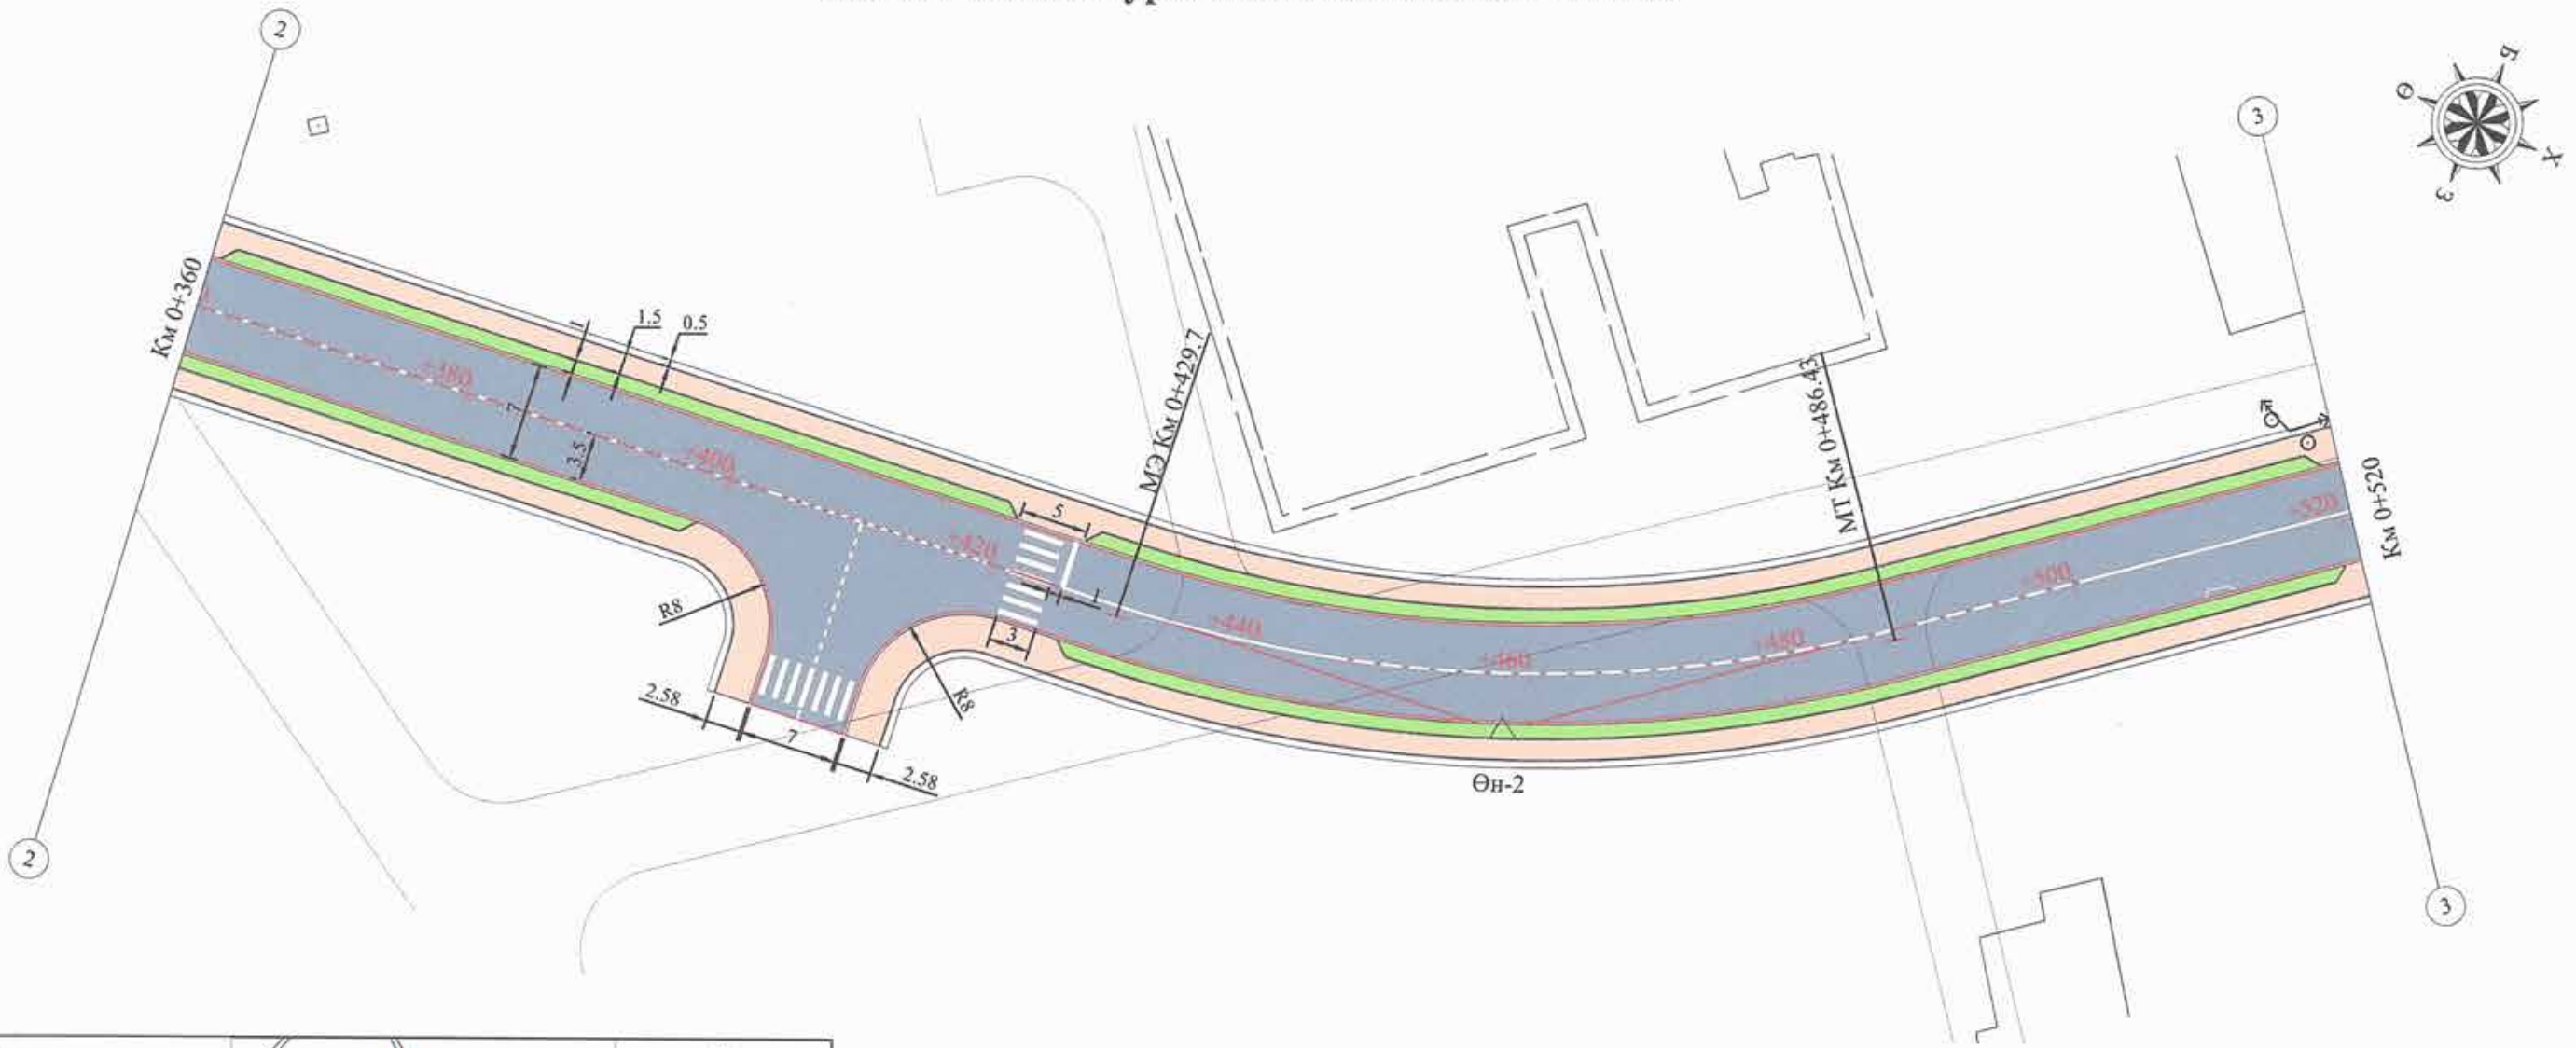Зай хэмжээний зураг /Км 0+360.0 - Км 0+520.0/



Холболтын схем



 УБ, СБД, 7-р хороо, Хоймор Оффис 509 тоот	Өмнөговь аймгийн Булган сумын авто замын зураг төсөл			Ажлын зураг			
	Захирал	Н.Нямсүрэн		Зай хэмжээний зураг		Масштаб: 1/500	
	Зур. Инж	Ё.Эрдэнэжаргал				Үе шат	Хуудас
	Гүйцэтгэсэн	Б.Пүрэвсүрэн		Зургийн шифр: 39/21		A3	03
Шалгасан	Л.Батхүү	2021.11 сар					