


Зай хэмжээний зураг /Км 0+520.0 - Км 0+700.0/



Холболтын схем

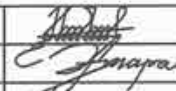


 УБ, СБД, 7-р хороо Хоймор Оффис 509 тоот	Өмнөговь аймгийн Булган сумын авто замын зураг төсөл			Ажлын зураг			
	Захирал	Н.Нямсүрэн		Зай хэмжээний зураг		Масштаб: 1/500	
	Зур. Инж	Ё.Эрдэнэжаргал				Үе шат	Хуудас
	Гүйцэтгэсэн	Б.Пүрэвсүрэн		Зургийн шифр: 39/21		A3	04
Шалгасан	Л.Батхүү	2021.11 сар					







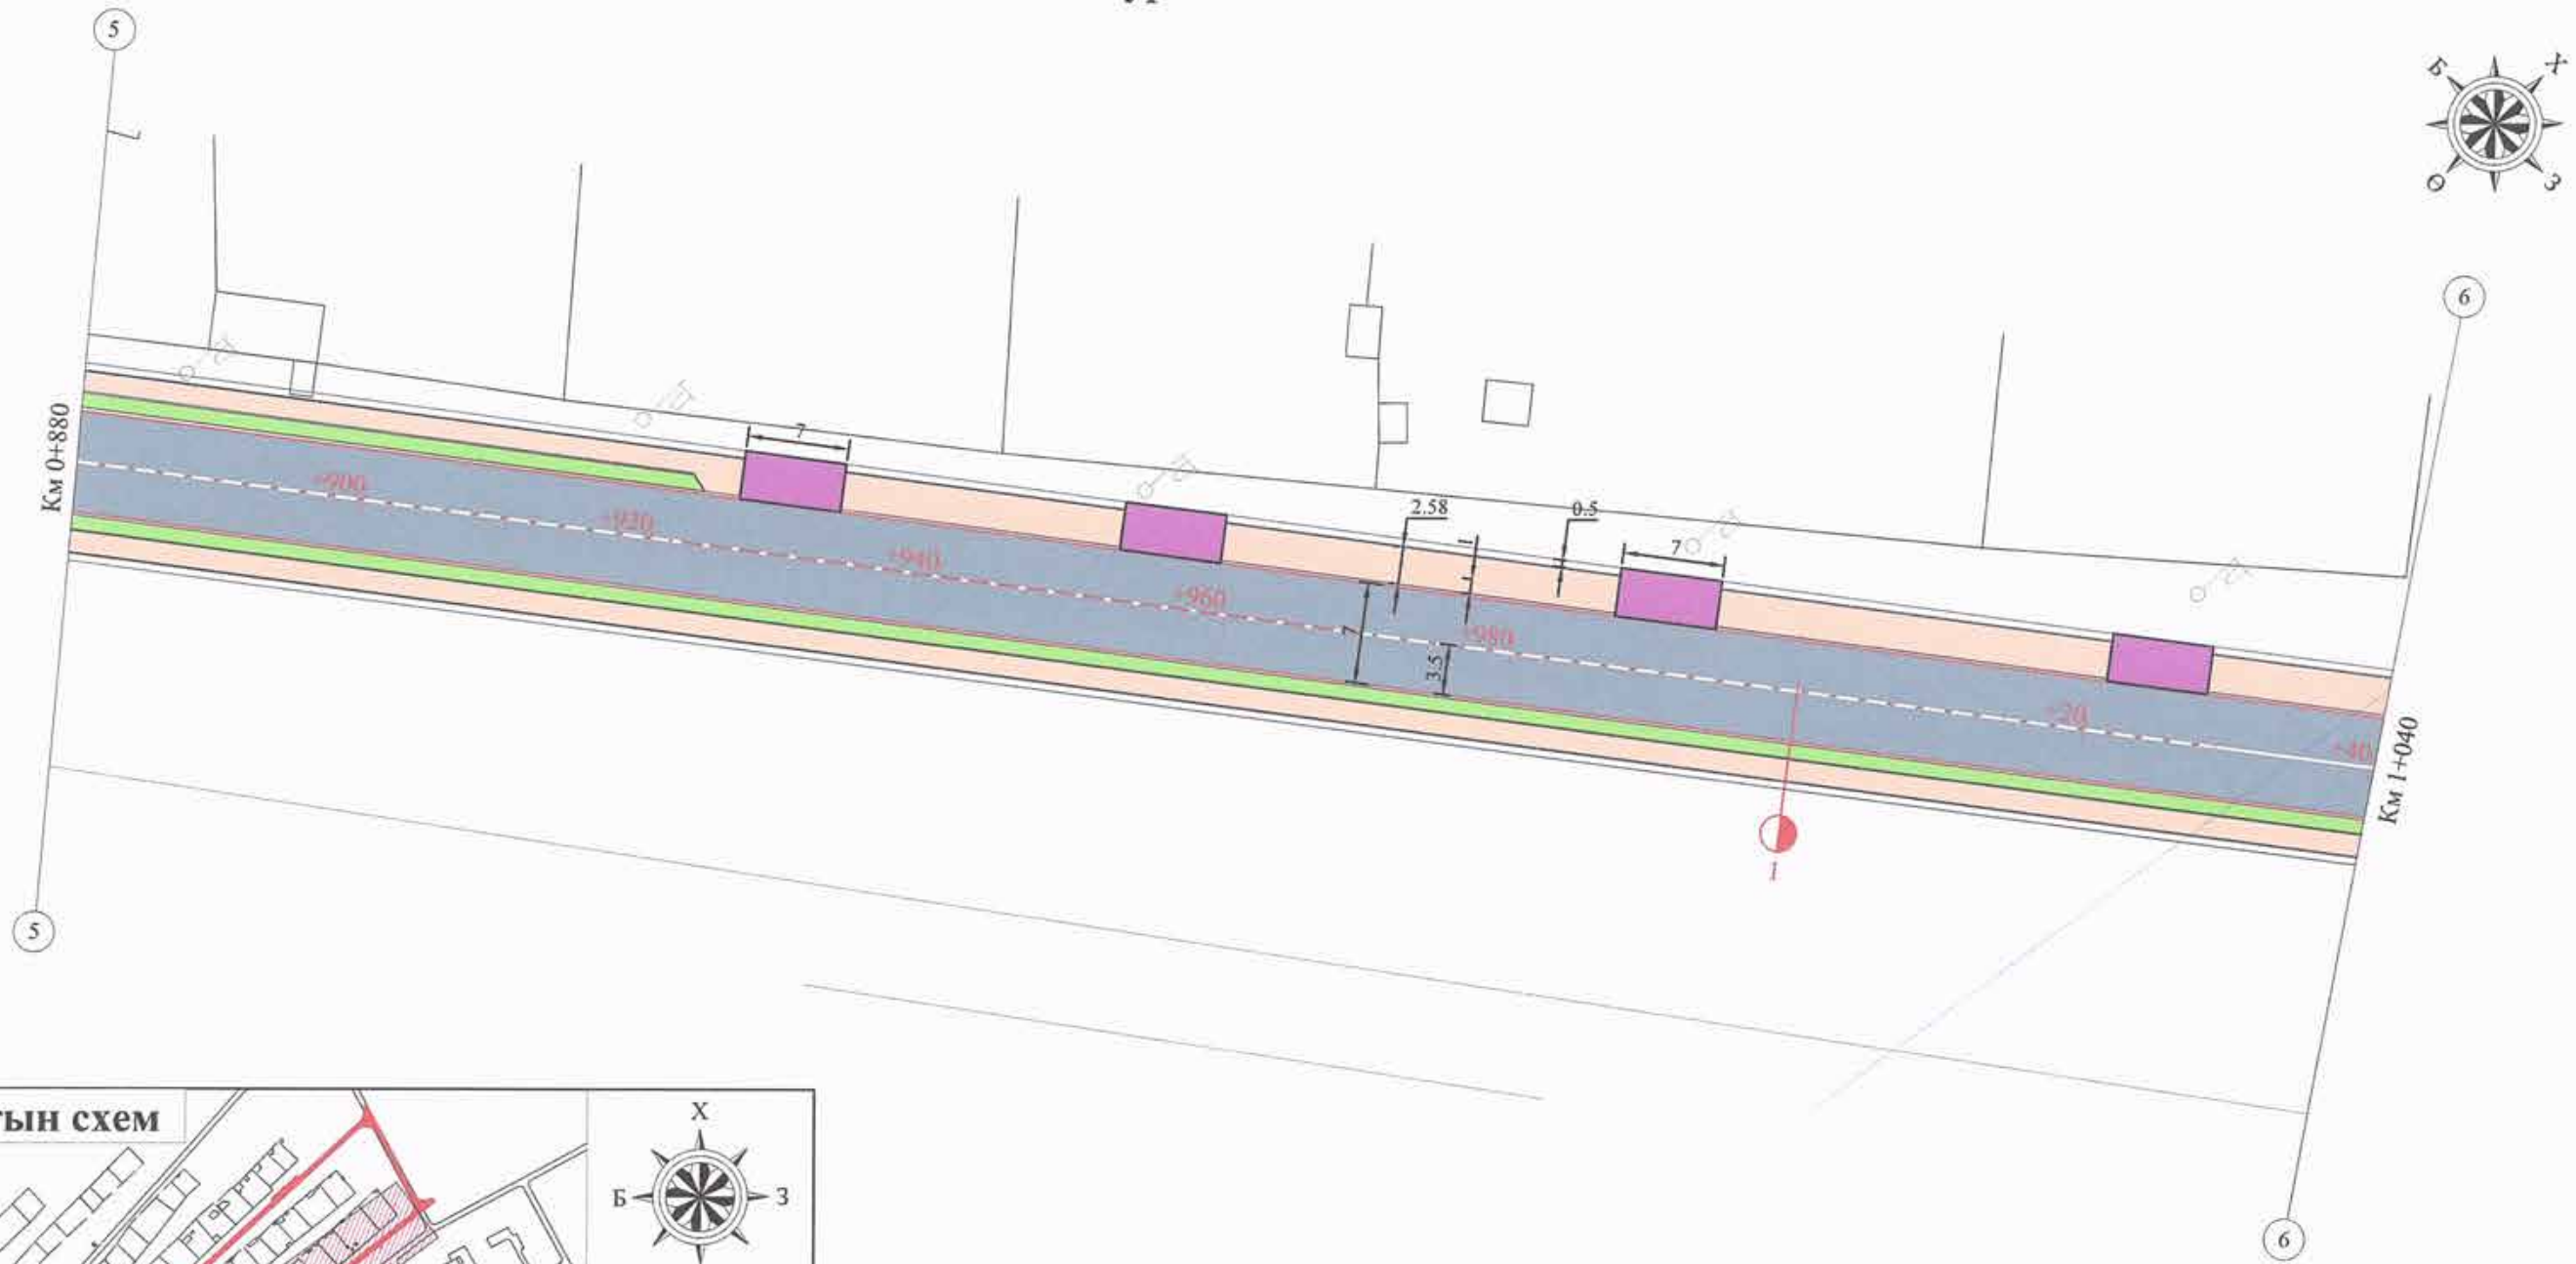


Зай хэмжээний зураг /Км 0+880.0 - Км 1+040.0/




Холболтын схем



 "ЗАСМАТ ЗАМ" УХК УБ, СБД, 7-р хороо Хоймор Оффис 509 тоот	Өмнөговь аймгийн Булган сумын авто замын зураг төсөл			Ажлын зураг		
	Захирал	Н.Нямсүрэн	 Зур. Инж.	Зай хэмжээний зураг		Масштаб: 1/500
	Гүйцэтгэсэн	Б.Пүрэвсүрэн		Зургийн шифр: 39/21	Үе шат	Хуудас
	Шалгасан	Л.Батхүү	 Шалгасан		A3	06
					2021.11 сар	




Зай хэмжээний зураг /Км 1+040.0 - Км 1+240.0/

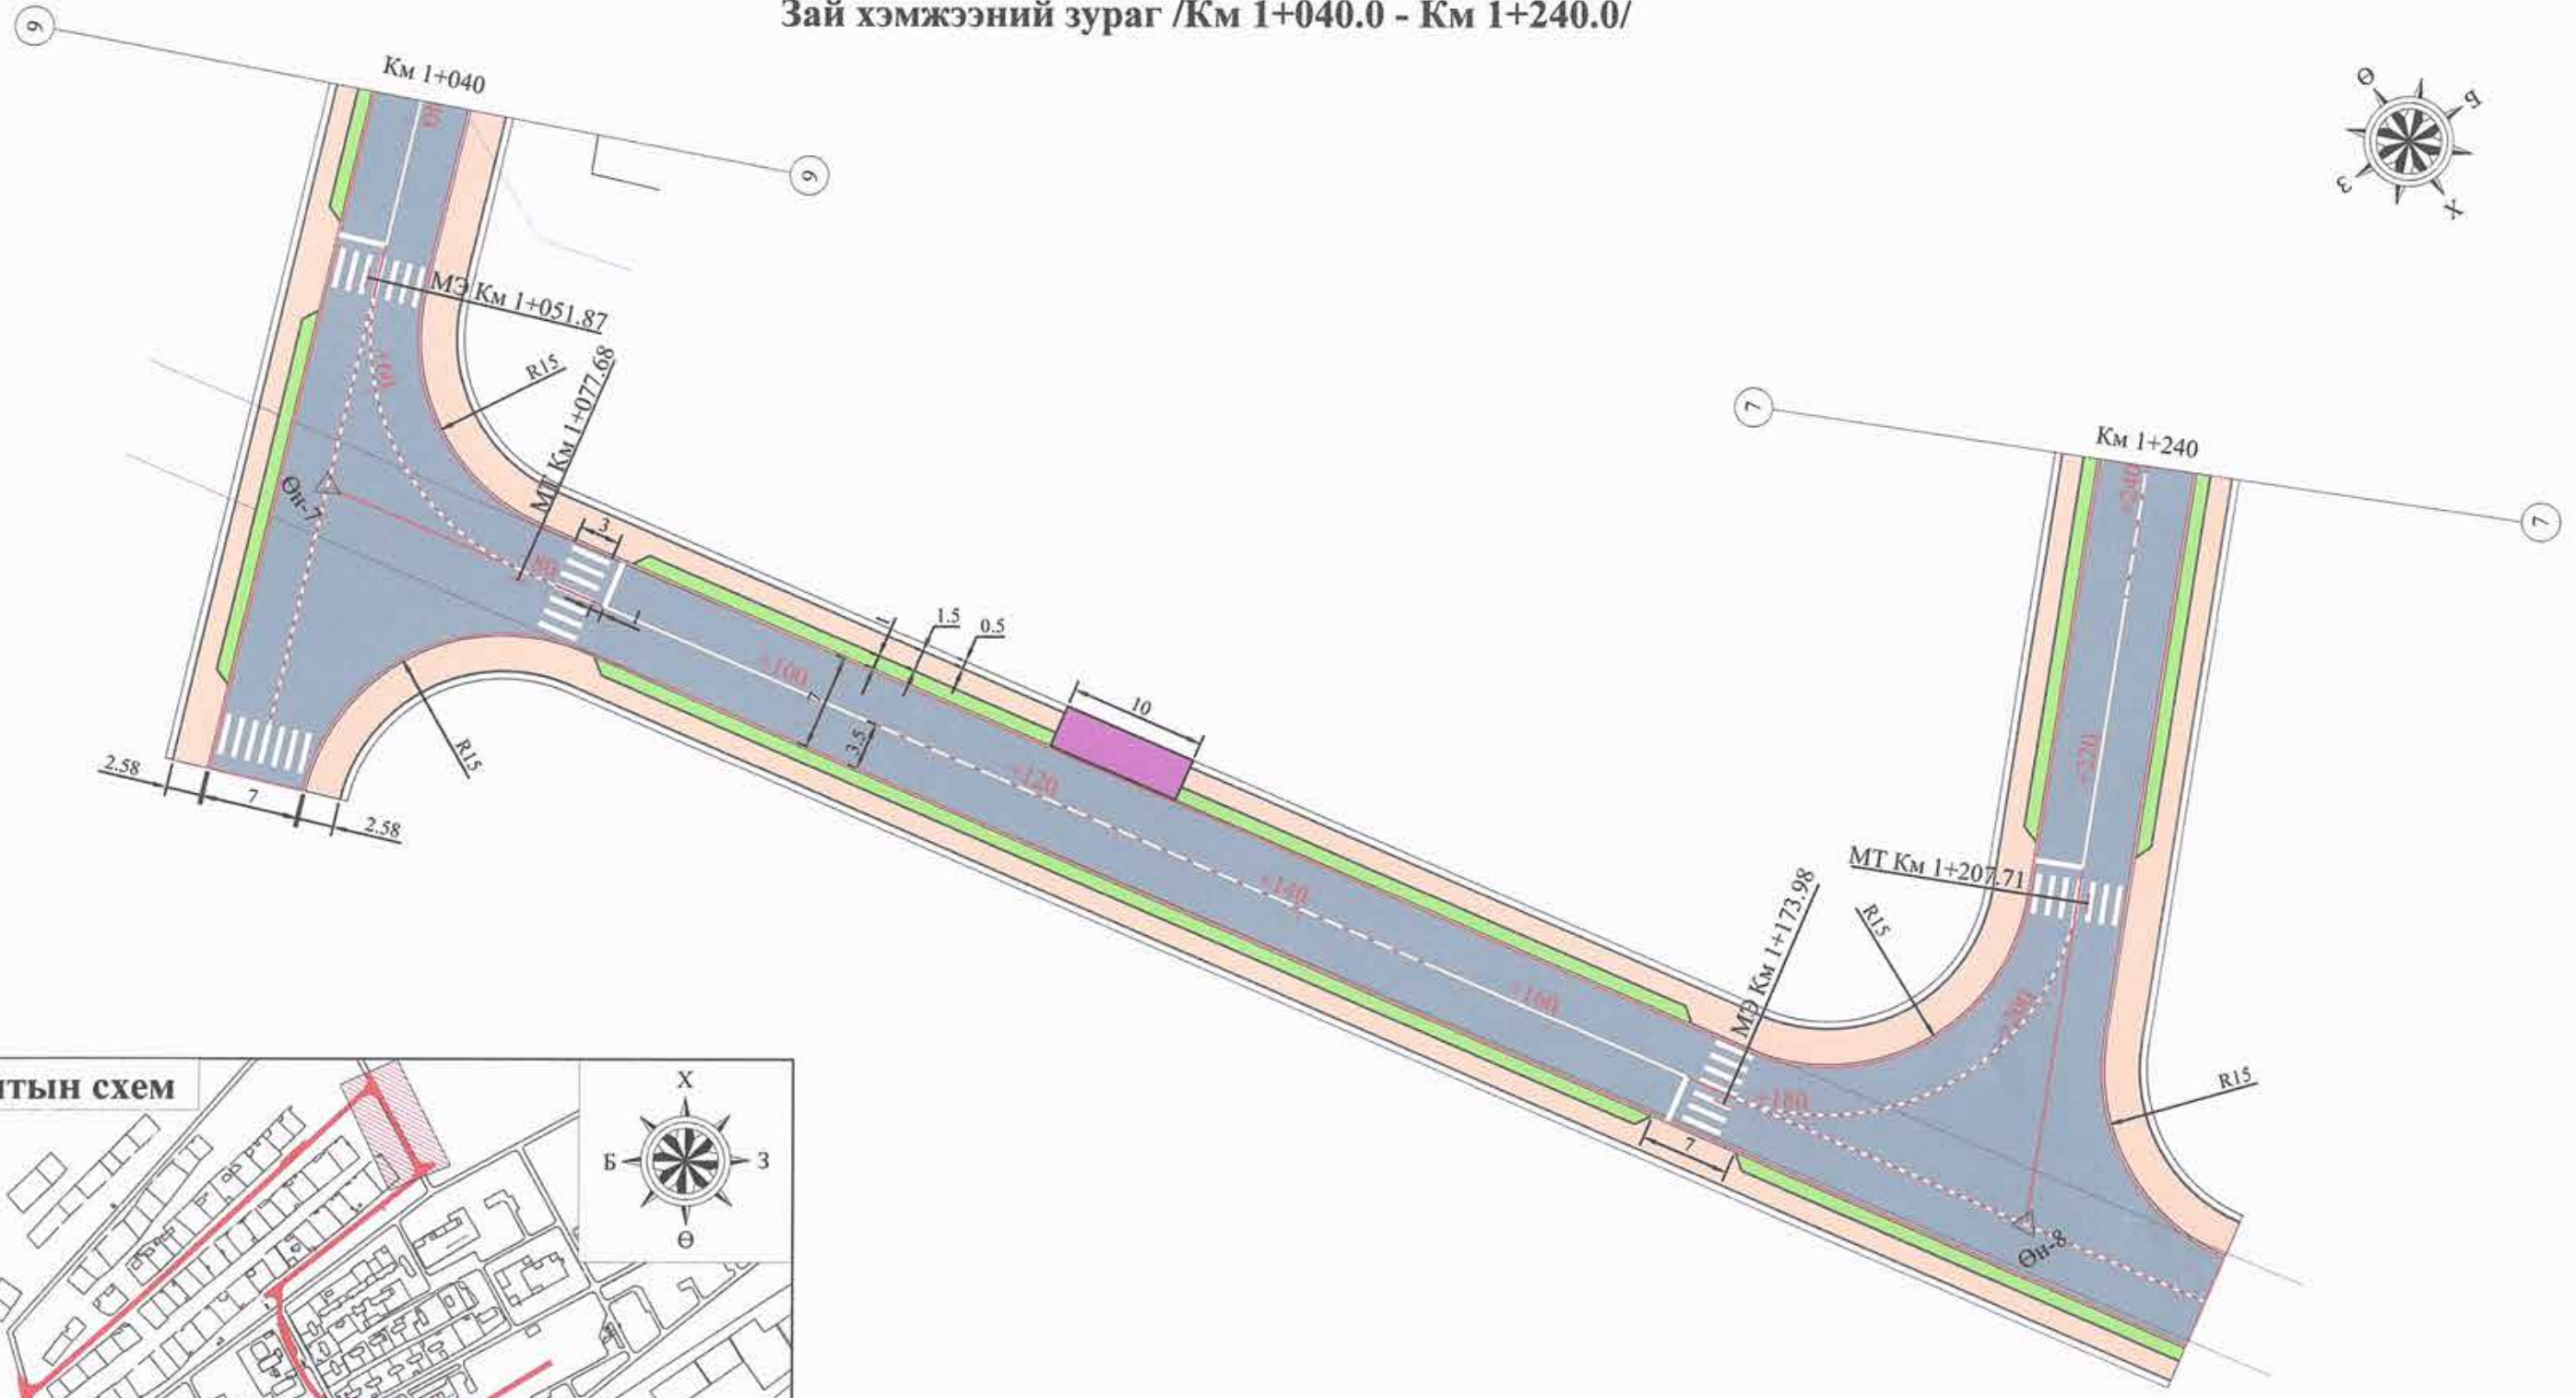

Холболтын схем



 "ЯАСЛАЙ ЗАМ" ХХК УБ, СБД, 7-р хороо, Хоймор Оффис 509 тоот	Өмнөговь аймгийн Булган сумын авто замын зураг төсөл			Ажлын зураг		
	Захирал	Н.Нямсүрэн		Зай хэмжээний зураг		Масштаб: 1/500
	Зур. Инж	Ё.Эрдэнэжаргал		Зургийн шифр: 39/21	Үе шат	Хуудас
	Гүйцэтгэсэн	Б.Пүрэвсүрэн			A3	07
Шалгасан	Л.Батхүү					2021.11 сар



# Зай хэмжээний зураг /Км 1+240.0 - Км 1+420.0/



## Холболтын схем



"САСМАТ ЗАМ" ХХК  
УБ, СБД, 7-р хороо,  
Хоймор Оффис  
509 тоот

### Өмнөговь аймгийн Булган сумын авто замын зураг төсөл

Захирал	Н.Нямсүрэн
Зур. Инж	Ё.Эрдэнэжаргал
Гүйцэтгэсэн	Б.Пүрэвсүрэн
Шалгасан	Л.Батхүү

*(Handwritten signatures)*

Зай хэмжээний зураг

Зургийн шифр: 39/21

Ажлын зураг


Масштаб: 1/500

Үе шат	Хуудас	Бүх хуудас
A3	08	16

2021.11 сар



Зай хэмжээний зураг /Км 1+420.0 - Км 1+600.0/

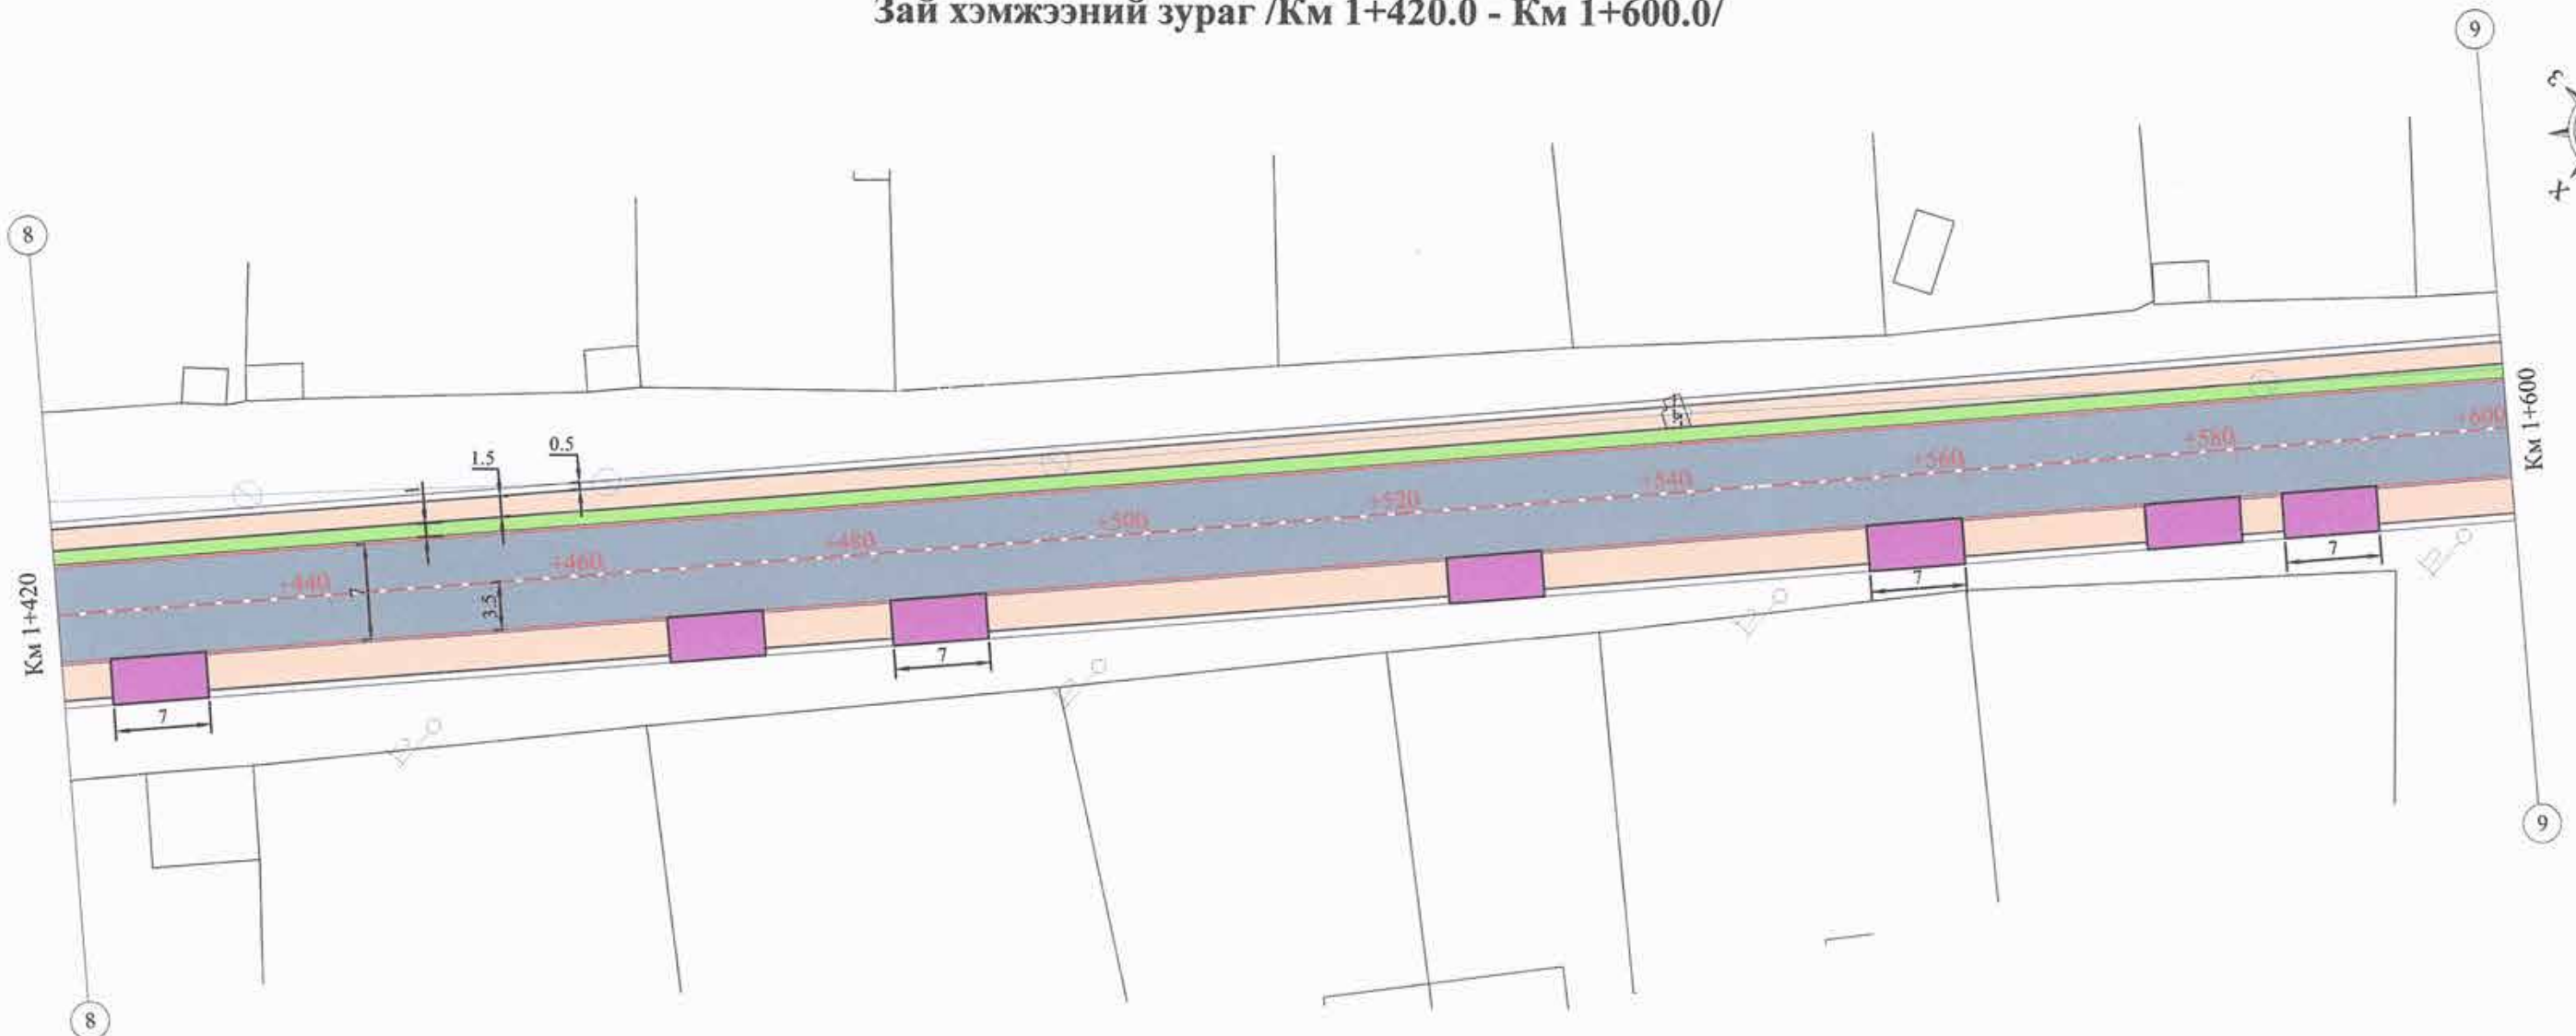

Холболтын схем



Өмнөговь аймгийн Булган сумын авто замын зураг төсөл


Захирал	Н.Нямсүрэн	<i>[Signature]</i>
Зур. Инж	Ё.Эрдэнэжаргал	<i>[Signature]</i>
Гүйцэтгэсэн	Б.Пүрэвсүрэн	<i>[Signature]</i>
Шалгасан	Л.Батхүү	<i>[Signature]</i>

Зай хэмжээний зураг  
Зургийн шифр: 39/21

Ажлын зураг		
Масштаб: 1/500		
Үе шат	Хуудас	Бүх хуудас
A3	09	16
2021.11 сар		



Зай хэмжээний зураг /Км 1+600.0 - Км 1+780.0/

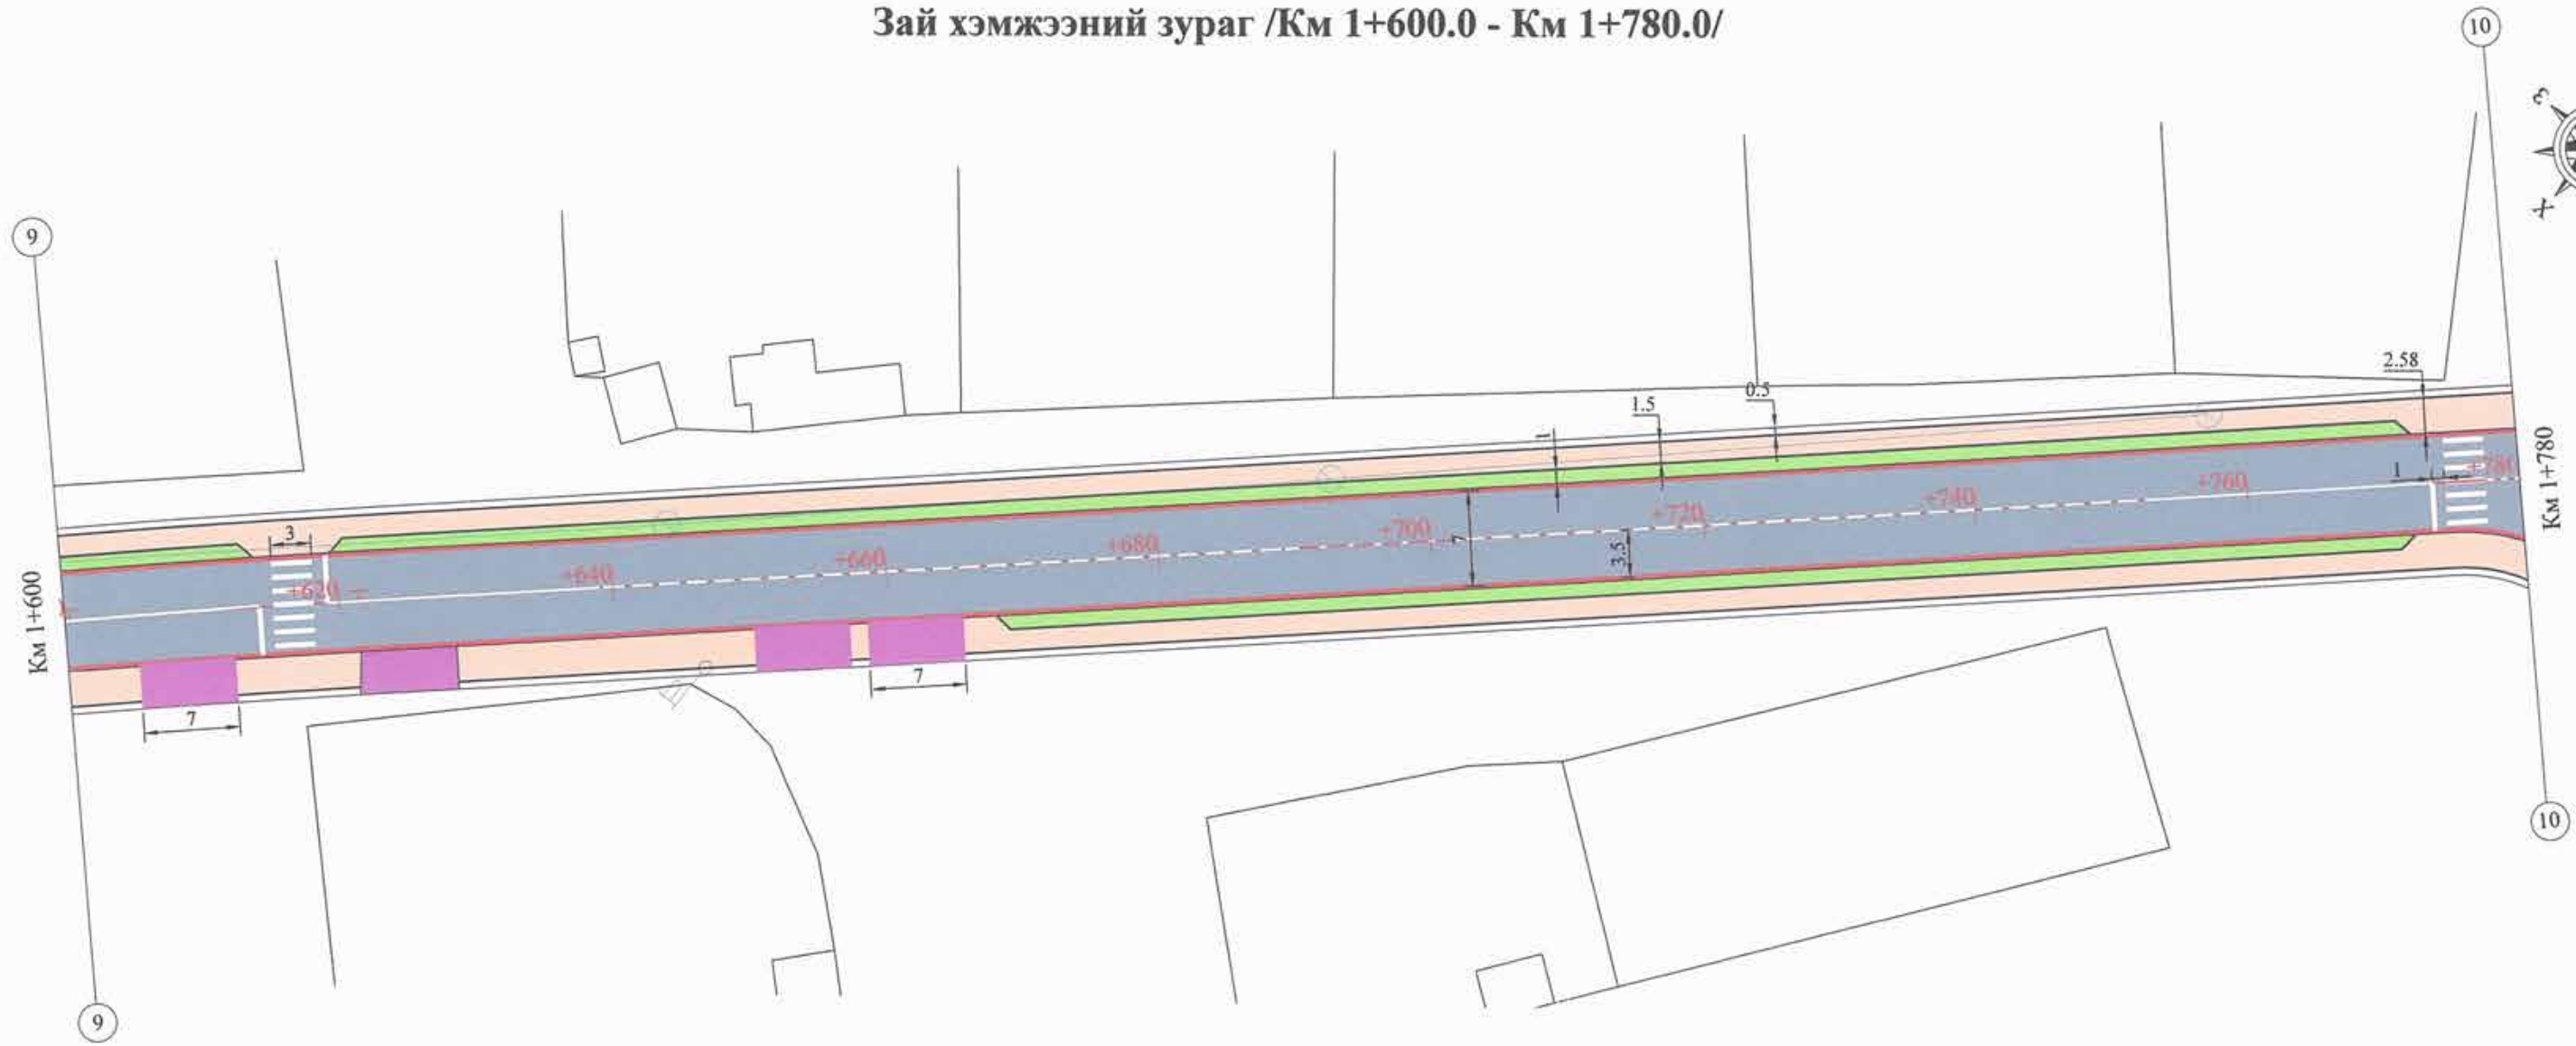

Холболтын схем



"ДАСМАЙ ЗАМ" ХХК  
УБ, СБД, 7-р хороо  
Хоймор Оффис  
509 тоот

Өмнөговь аймгийн Булган сумын авто замын зураг төсөл

Захирал	Н.Нямсүрэн
Зур. Инж	Ё.Эрдэнэжаргал
Гүйцэтгэсэн	Б.Пүрэвсүрэн
Шалгасан	Л.Батхүү

*(Signatures)*

Зай хэмжээний зураг

Зургийн шифр: 39/21

Ажлын зураг


Масштаб: 1/500

Үе шат	Хуудас	Бүх хуудас
A3	10	16

2021.11 сар




Зай хэмжээний зураг /Км 1+780.0 - Км 1+960.0/

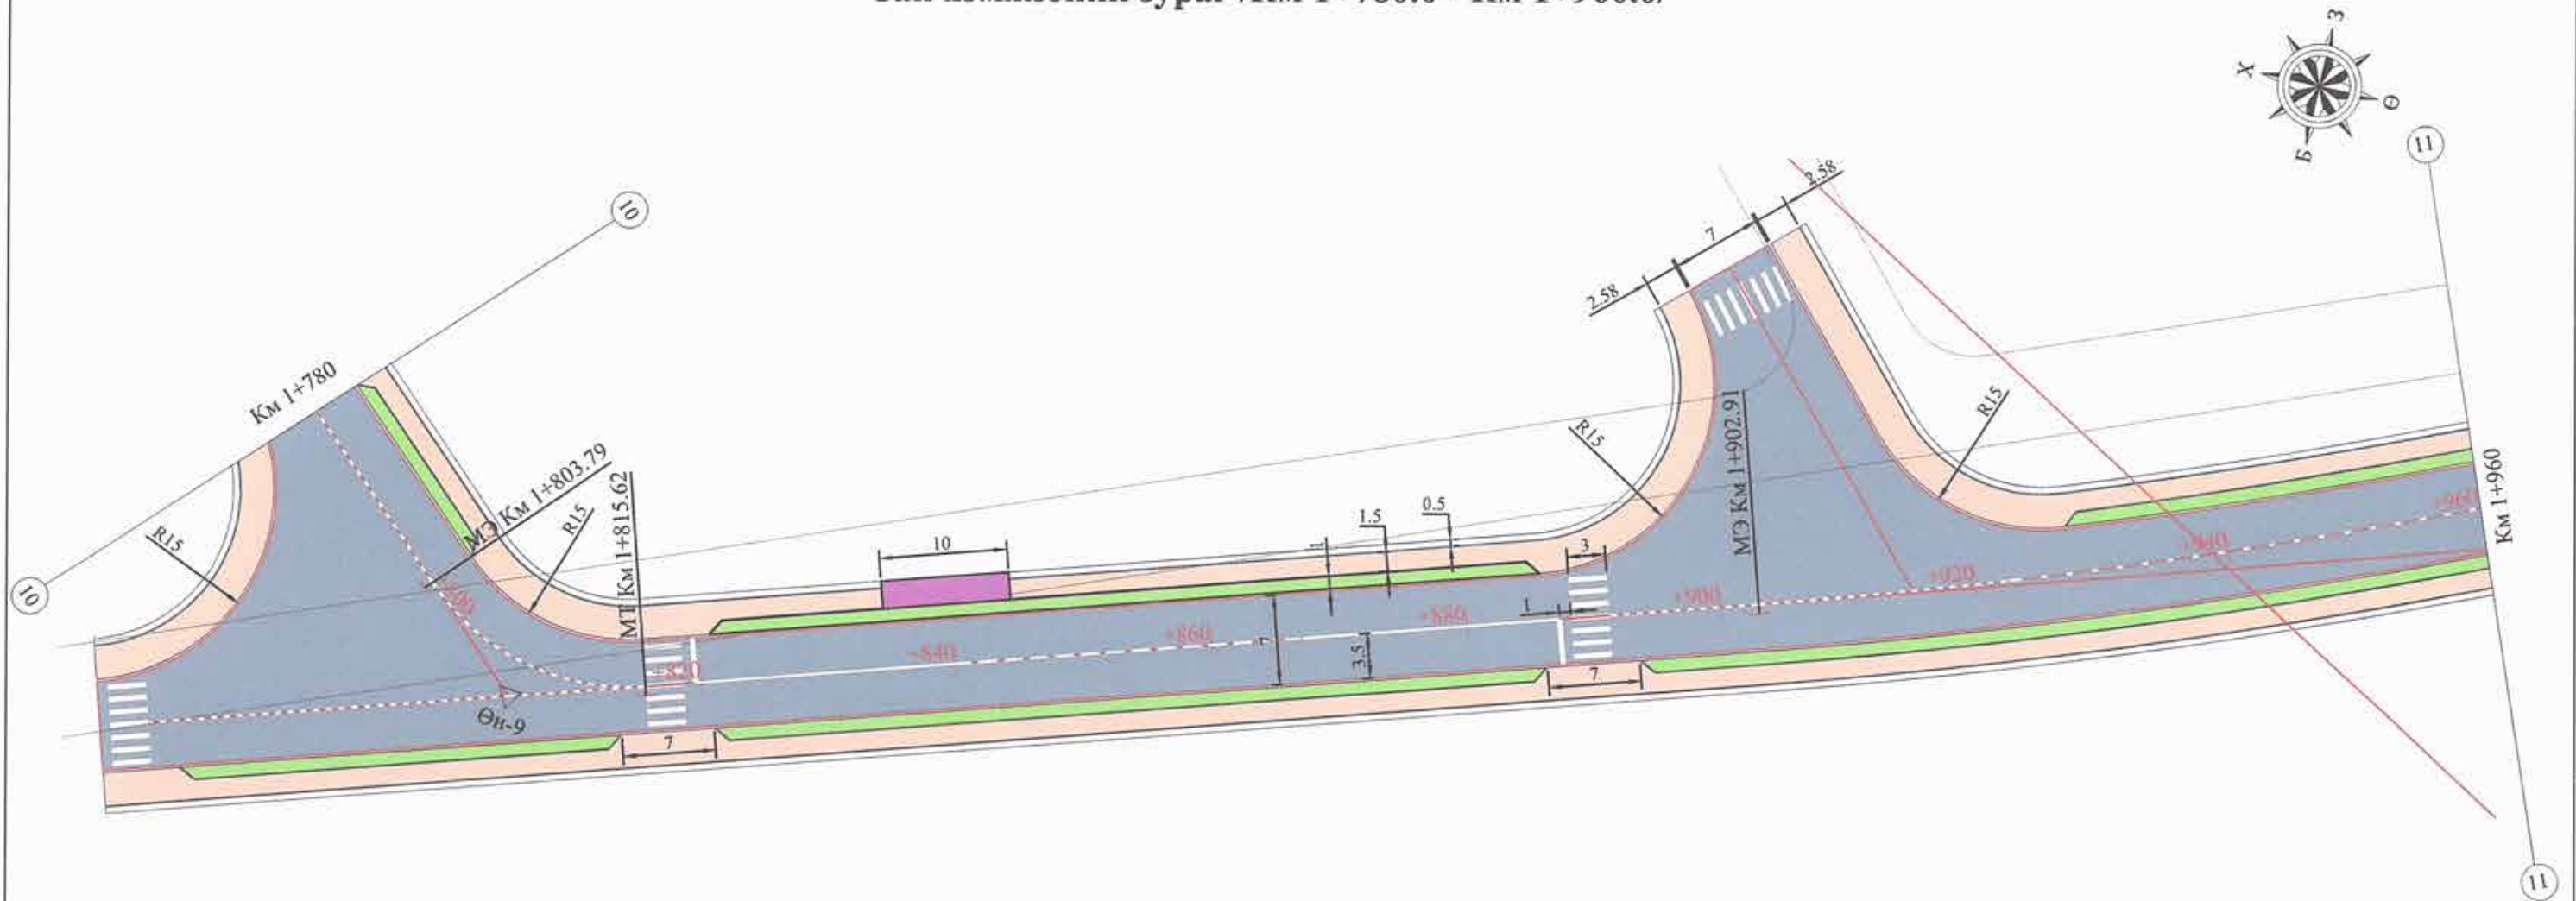

Холболтын схем



 "ЗАСМАЛ ЗАМ" ХХК УБ, СБД, 7-р хороо Хоймор Оффис 509 тоот	Өмнөговь аймгийн Булган сумын авто замын зураг төсөл			Ажлын зураг		
	Захирал	Н.Нямсүрэн		Зай хэмжээний зураг		
	Зур. Инж	Ё.Эрдэнэжаргал				
	Гүйцэтгэсэн	Б.Пүрэвсүрэн		Зургийн шифр: 39/21		
Шалгасан	Л.Батхүү			Масштаб: 1/500		
			Үе шат	Хуудас	Бүх хуудас	
			A3	11	16	
			2021.11 сар			