

Зай хэмжээний зураг /Км 1+960.0 - Км 2+140.0/



Холболтын схем



УБ, СБД, 7-р хороо
Хоймор Оффис
509 тоот


Өмнөговь аймгийн Булган сумын авто замын зураг төсөл


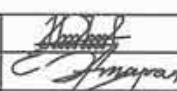
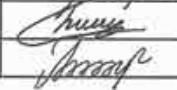
Захирал	Н.Нямсүрэн	<i>[Signature]</i>
Зур. Инж	Ё.Эрдэнэжаргал	<i>[Signature]</i>
Гүйцэтгэсэн	Б.Пүрэвсүрэн	<i>[Signature]</i>
Шалгасан	Л.Батхүү	<i>[Signature]</i>

Зай хэмжээний зураг
Зургийн шифр: 39/21


Ажлын зураг		
Масштаб: 1/500		
Үе шат	Хуудас	Бүх хуудас
A3	12	16
2021.11 сар		

Зай хэмжээний зураг /Км 2+140.0 - Км 2+320.0/

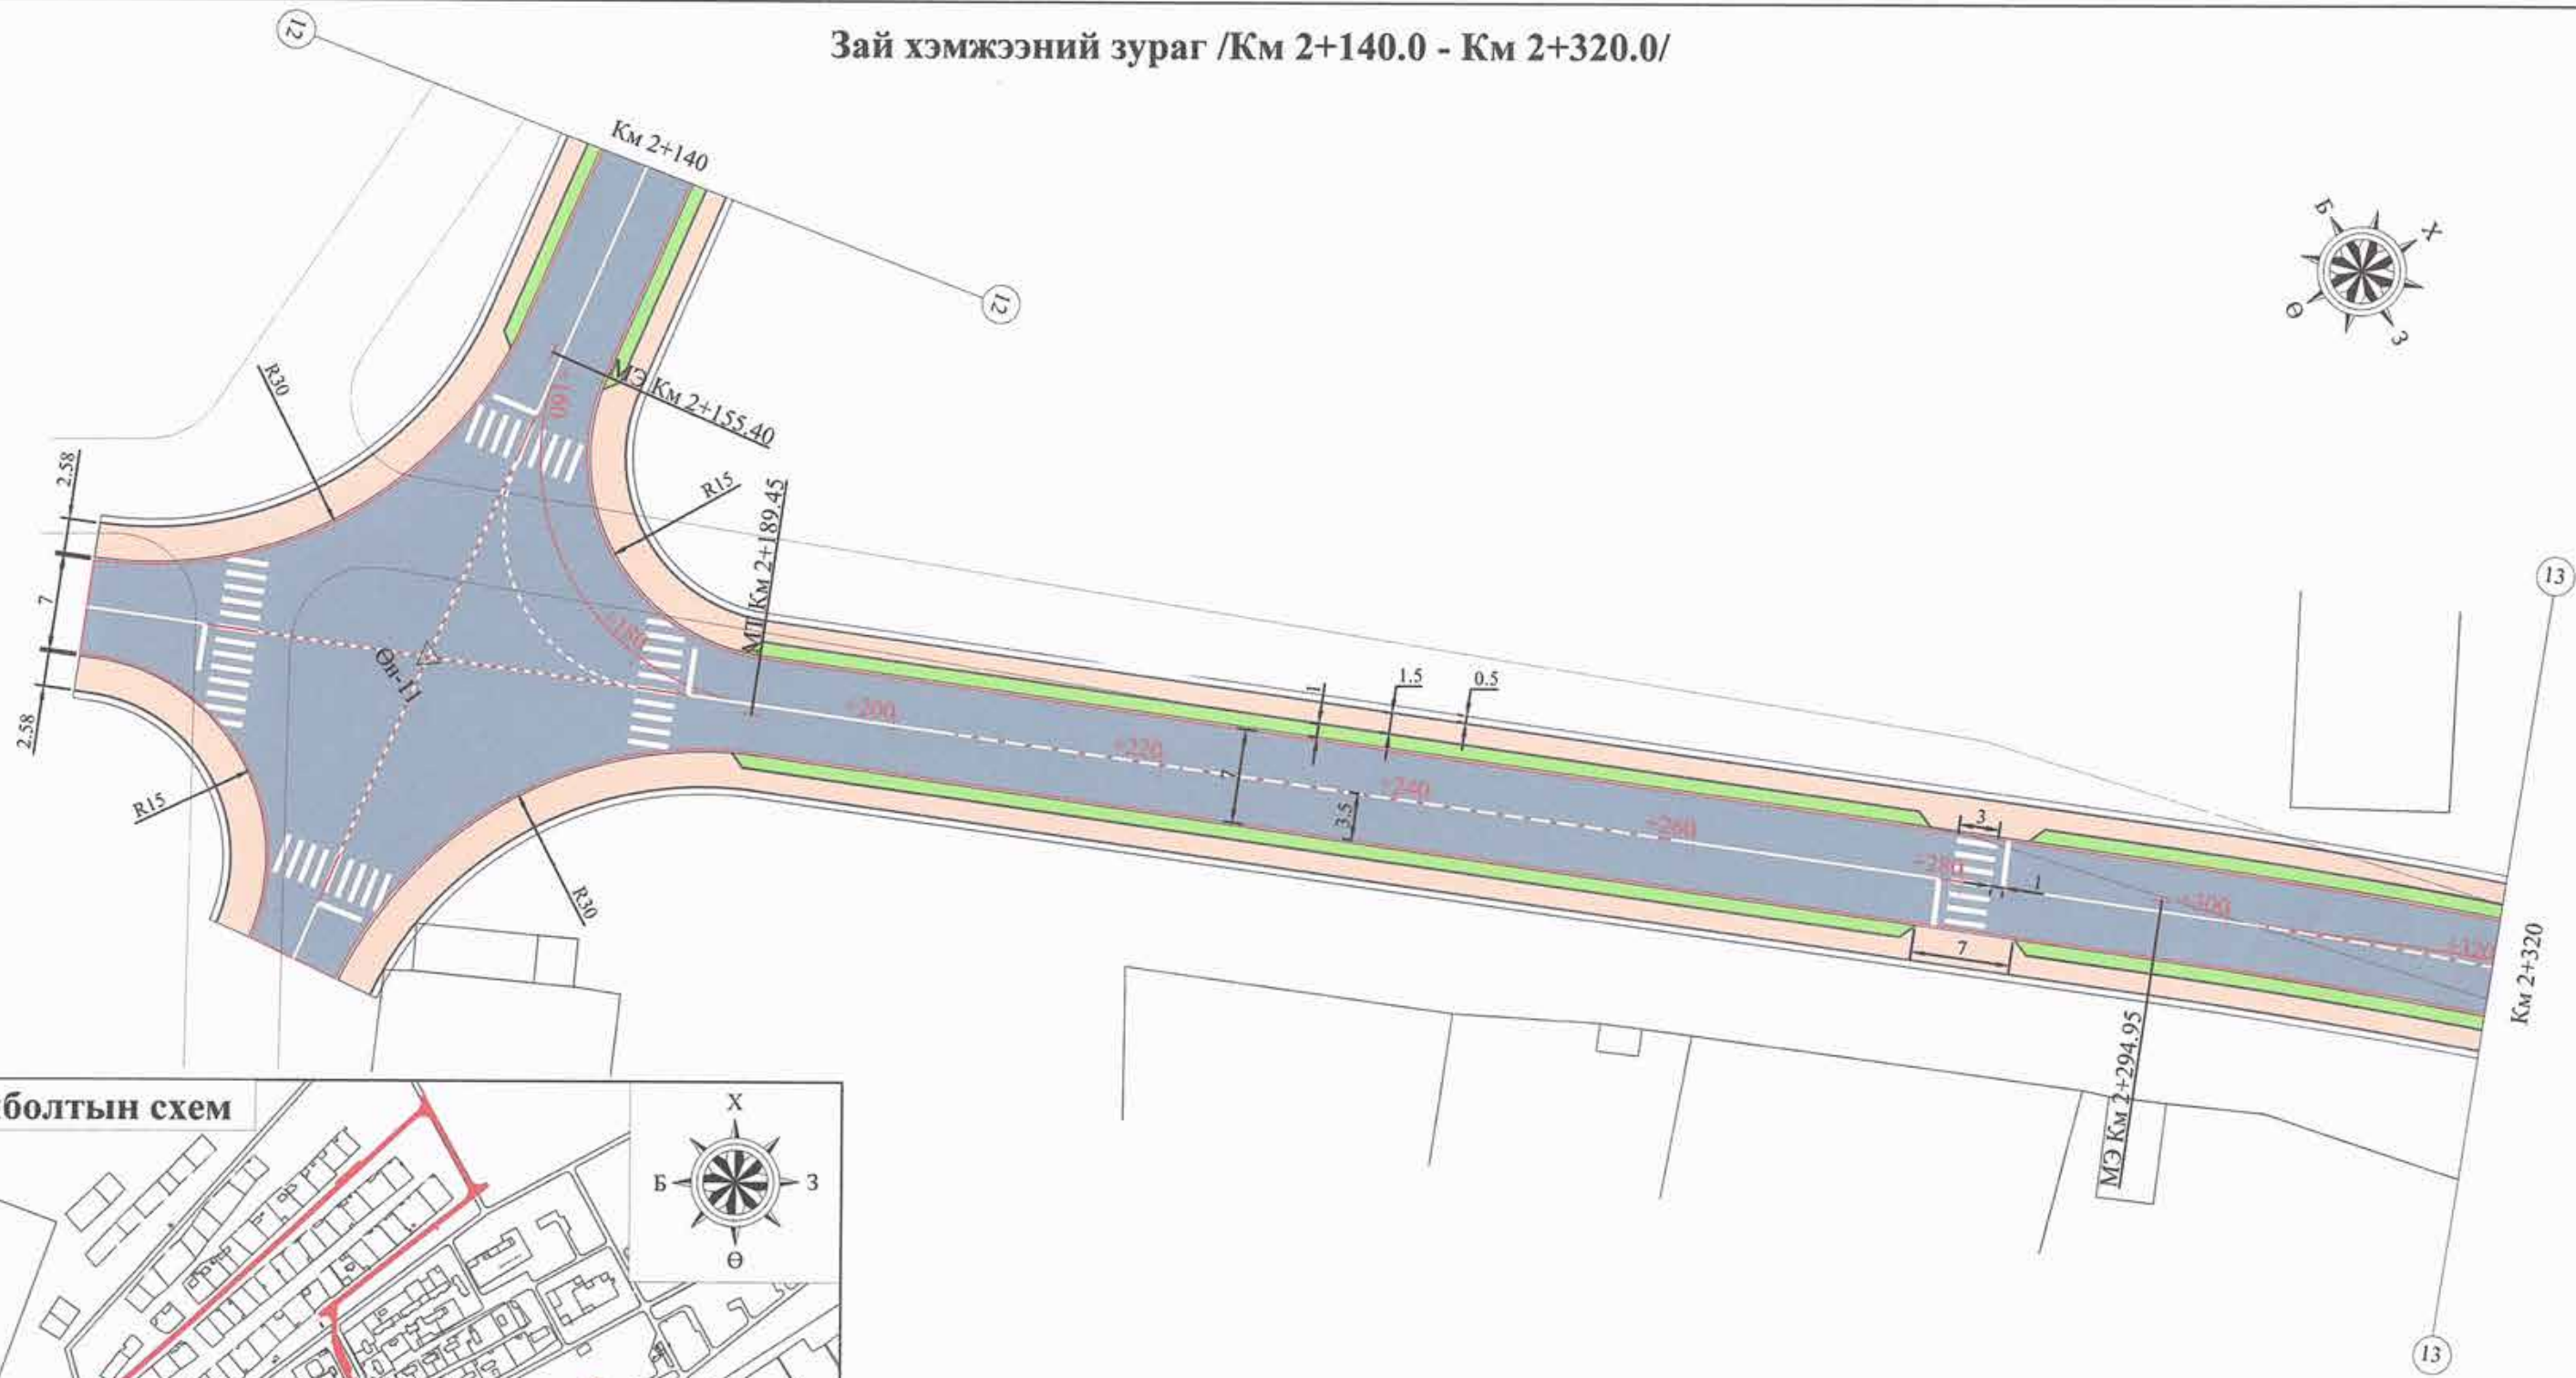


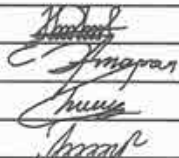
 "ЗАСМАГ ЗААГ" УББ УБ, СБД, 7-р хороо, Хоймор Оффис 509 тоот	Өмнөговь аймгийн Булган сумын авто замын зураг төсөл			Ажлын зураг		
	Захирал	Н.Нямсүрэн		Зай хэмжээний зураг		
	Зур. Инж	Ё.Эрдэнэжаргал				
	Гүйцэтгэсэн	Б.Пүрэвсүрэн		Үе шат	Хуудас	Бүх хуудас
Шалгасан	Л.Батхүү	А3		13	16	
Зургийн шифр: 39/21				2021.11 сар		

Зай хэмжээний зураг /Км 2+320.0 - Км 2+500.0/

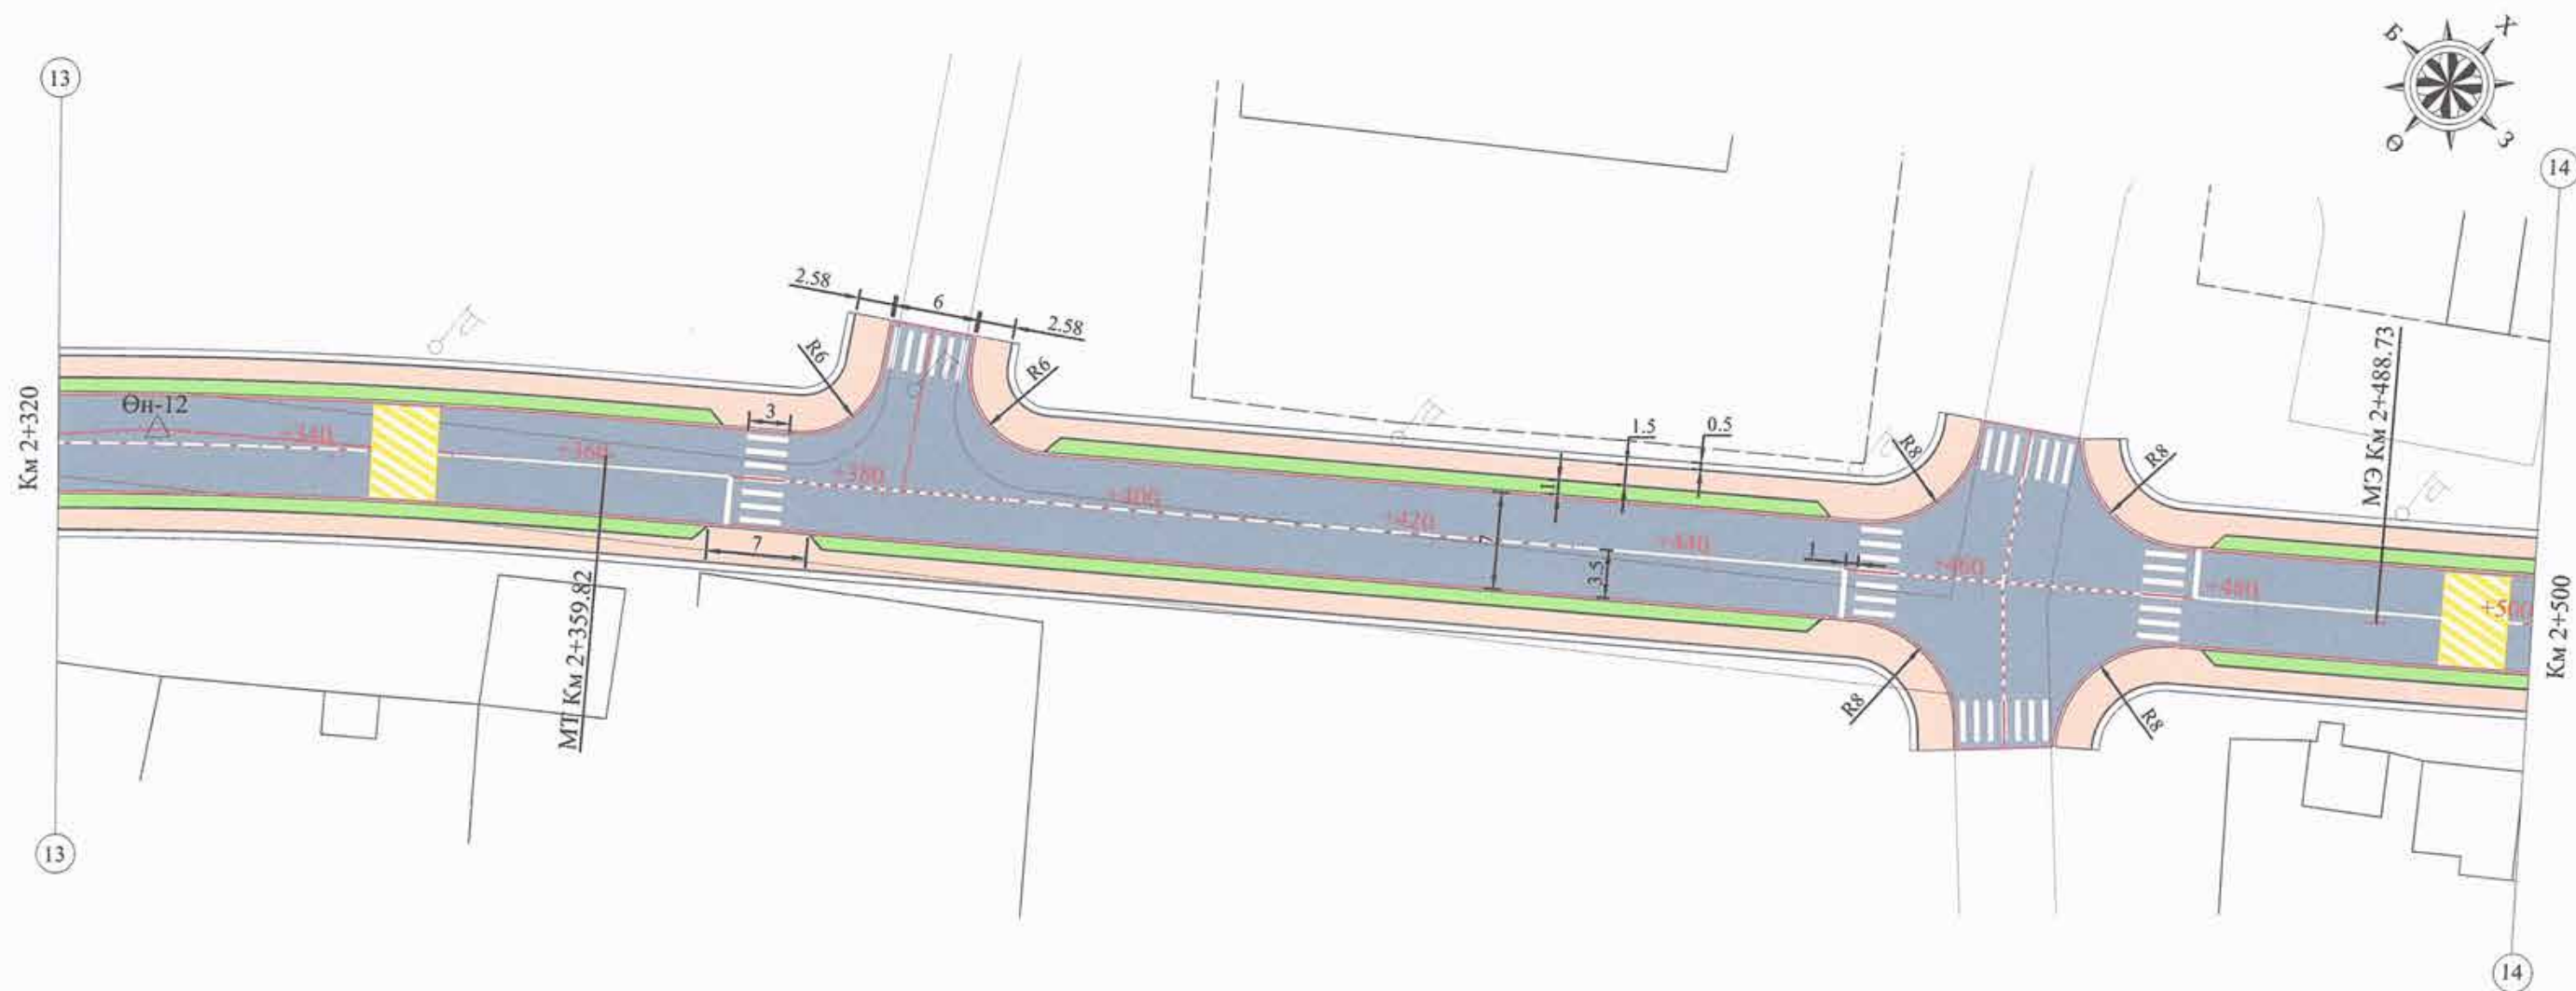

Холболтын схем



 УБ, СБД, 7-р хороо Хоймор Оффис 509 тоот	Өмнөговь аймгийн Булган сумын авто замын зураг төсөл			Ажлын зураг		
	Захирал	Н.Нямсүрэн		Зай хэмжээний зураг		
	Зур. Инж	Ё.Эрдэнэжаргал				
	Гүйцэтгэсэн	Б.Пүрэвсүрэн		Зургийн шифр: 39/21		
Шалгасан	Л.Батхүү					
				Масштаб: 1/500		
				Үе шат	Хуудас	Бүх хуудас
				A3	14	16
				2021.11 сар		

Зай хэмжээний зураг /Км 2+500.0 - Км 2+660.0/



Холболтын схем





Өмнөговь аймгийн Булган сумын авто замын зураг төсөл





Захирал	Н.Нямсүрэн	<i>[Signature]</i>
Зур. Инж	Ё.Эрдэнэжаргал	<i>[Signature]</i>
Гүйцэтгэсэн	Б.Пүрэвсүрэн	<i>[Signature]</i>
Шалгасан	Л.Батхүү	<i>[Signature]</i>

Зай хэмжээний зураг
Зургийн шифр: 39/21

Ажлын зураг		
Масштаб: 1/500		
Үе шат	Хуудас	Бүх хуудас
A3	15	16
2021.11 сар		

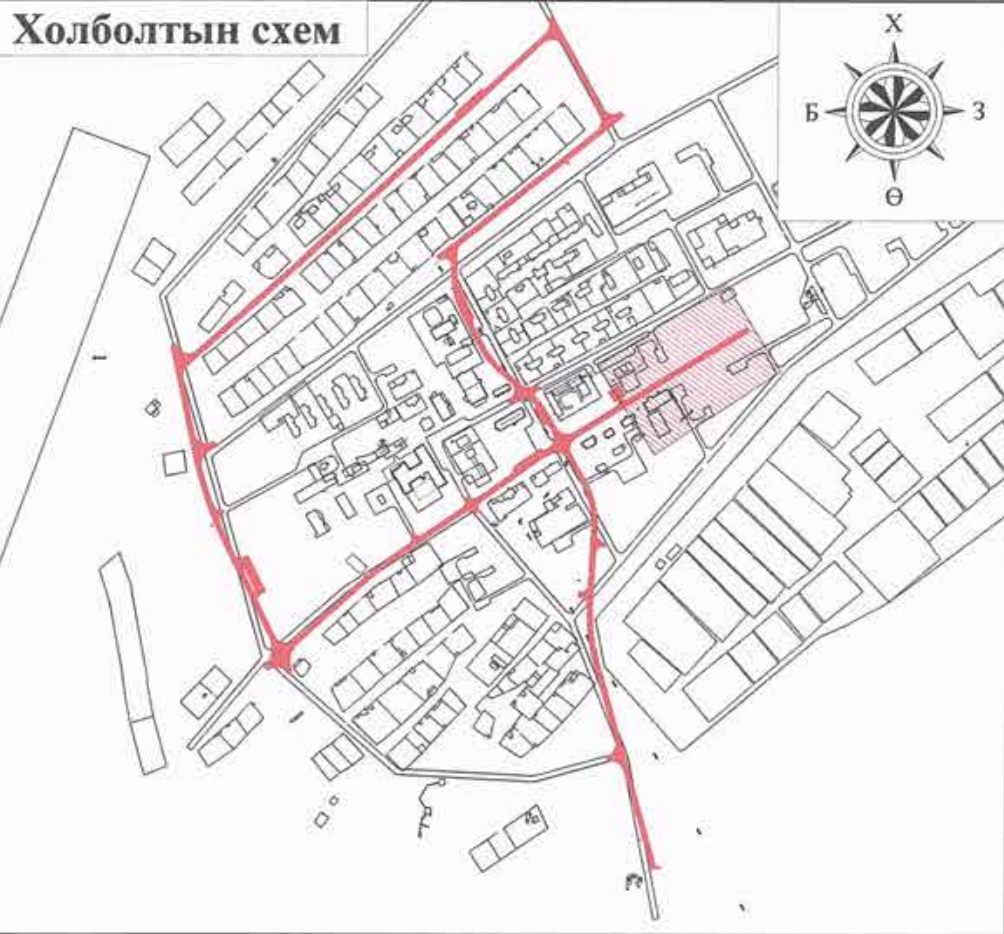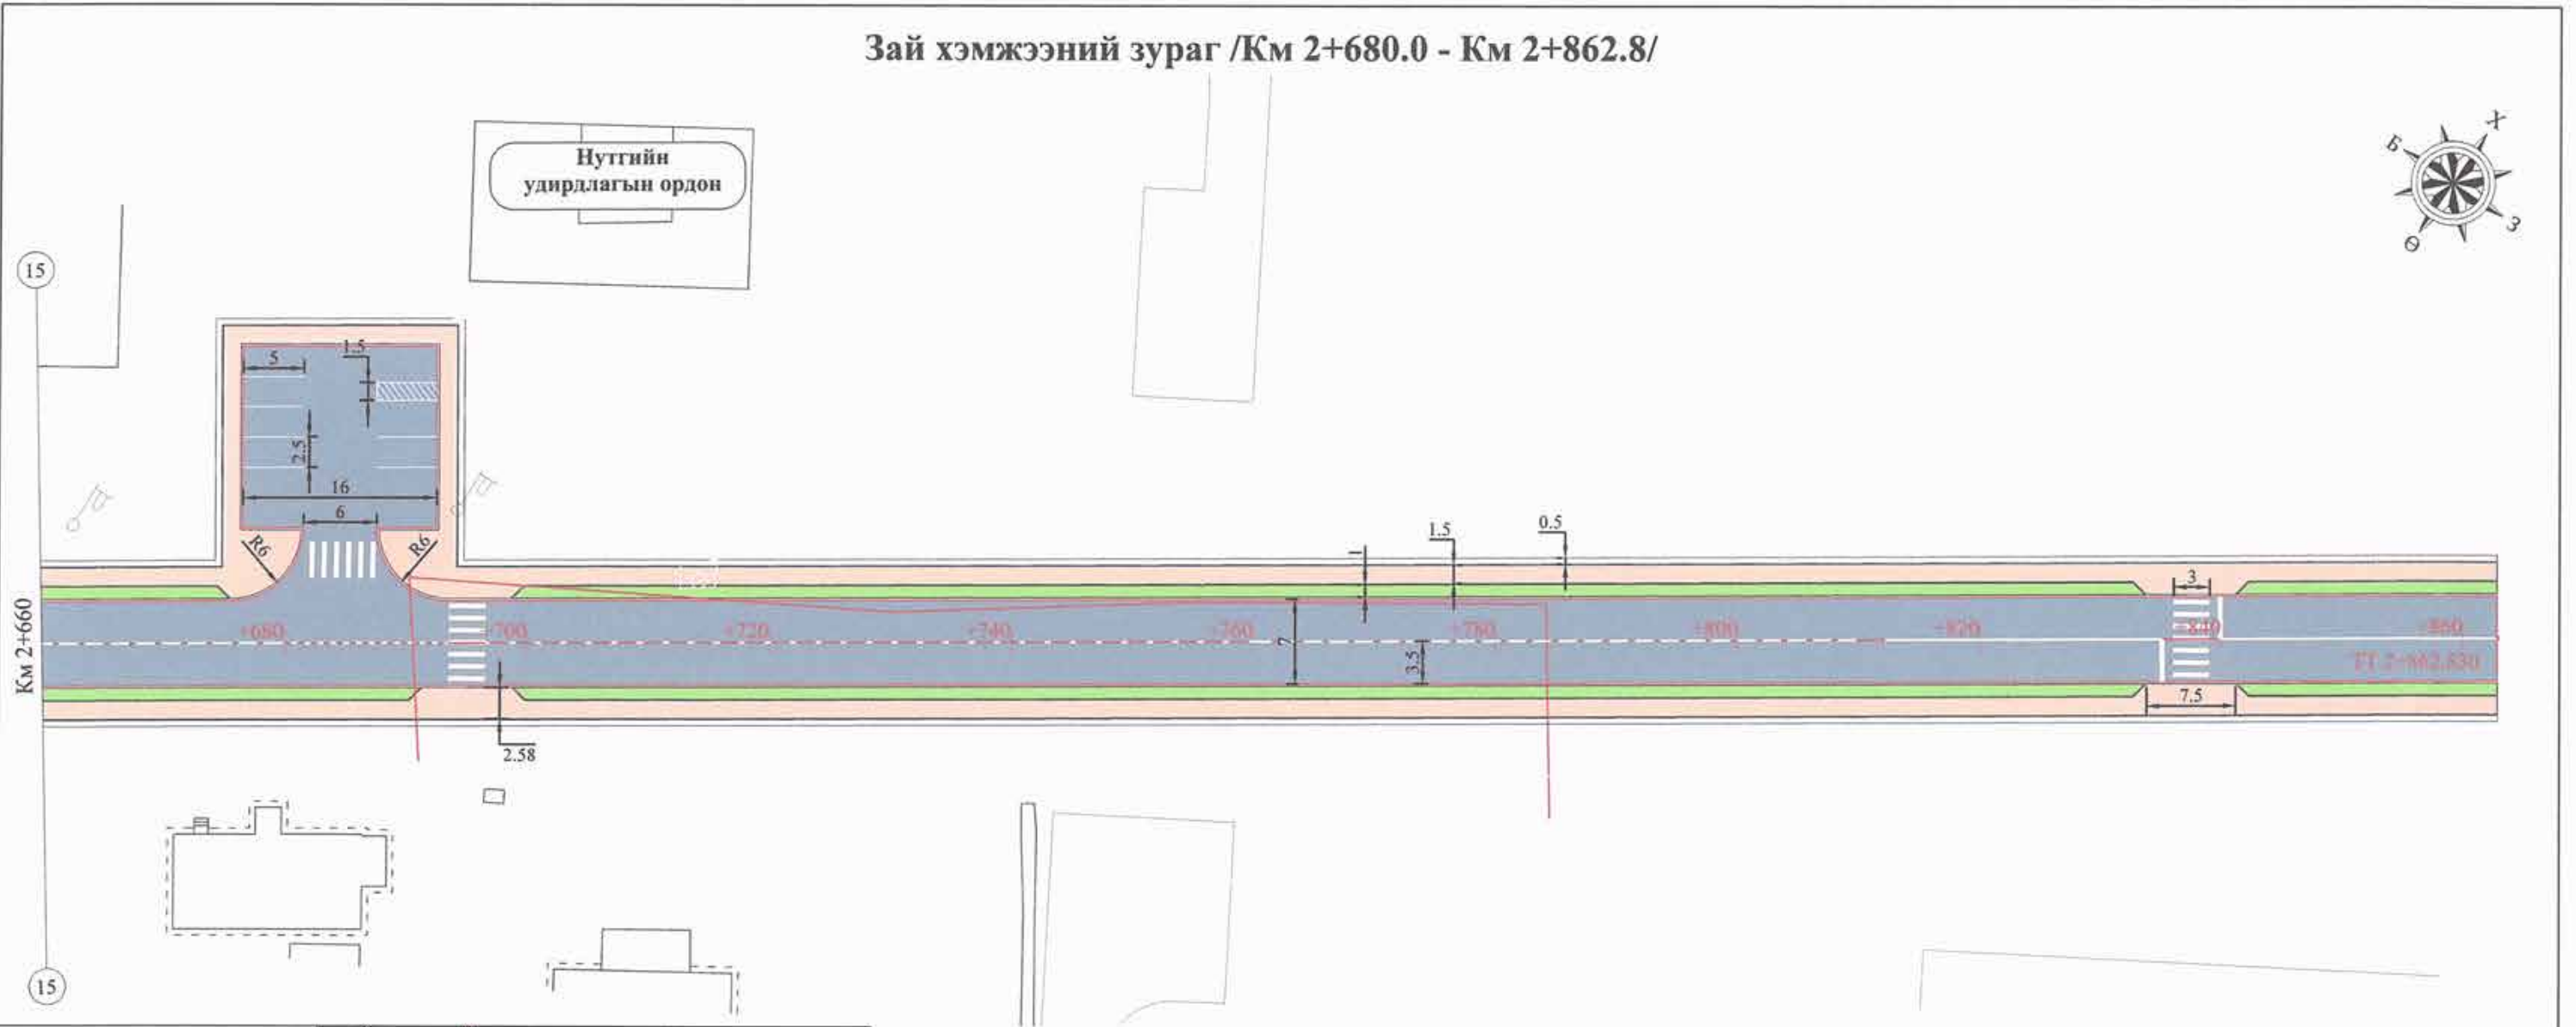Зай хэмжээний зураг /Км 2+680.0 - Км 2+862.8/

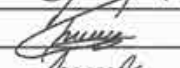 

 "ДАСГАЛ ЗАМ" ХХК УБ, СБД, 7-р хороо, Хоймор Оффис 509 тоот	Өмнөговь аймгийн Булган сумын авто замын зураг төсөл			Ажлын зураг			
	Захирал	Н.Нямсүрэн	 Н.Нямсүрэн	Зай хэмжээний зураг			
	Зур. Инж	Ё.Эрдэнэжаргал					
	Гүйцэтгэсэн	Б.Пүрэвсүрэн	 Б.Пүрэвсүрэн	Зургийн шифр: 39/21			
Шалгасан	Л.Батхүү	 Л.Батхүү					
				Масштаб: 1/500	Үе шат	Хуудас	Бүх хуудас
				A3	16	16	
				2021.11 сар			



Захиалагч:
Өмнөговь аймгийн засаг
даргын тамгын газар




Гүйцэтгэгч:
Авто замын зураг төсөл, зөвлөх
үйлчилгээний "Засмал Зам" ХХК

Шифр-39/21

Дагуу огтлолын зураг

Улаанбаатар хот 2021 он

Дагуу огтлолын зураг

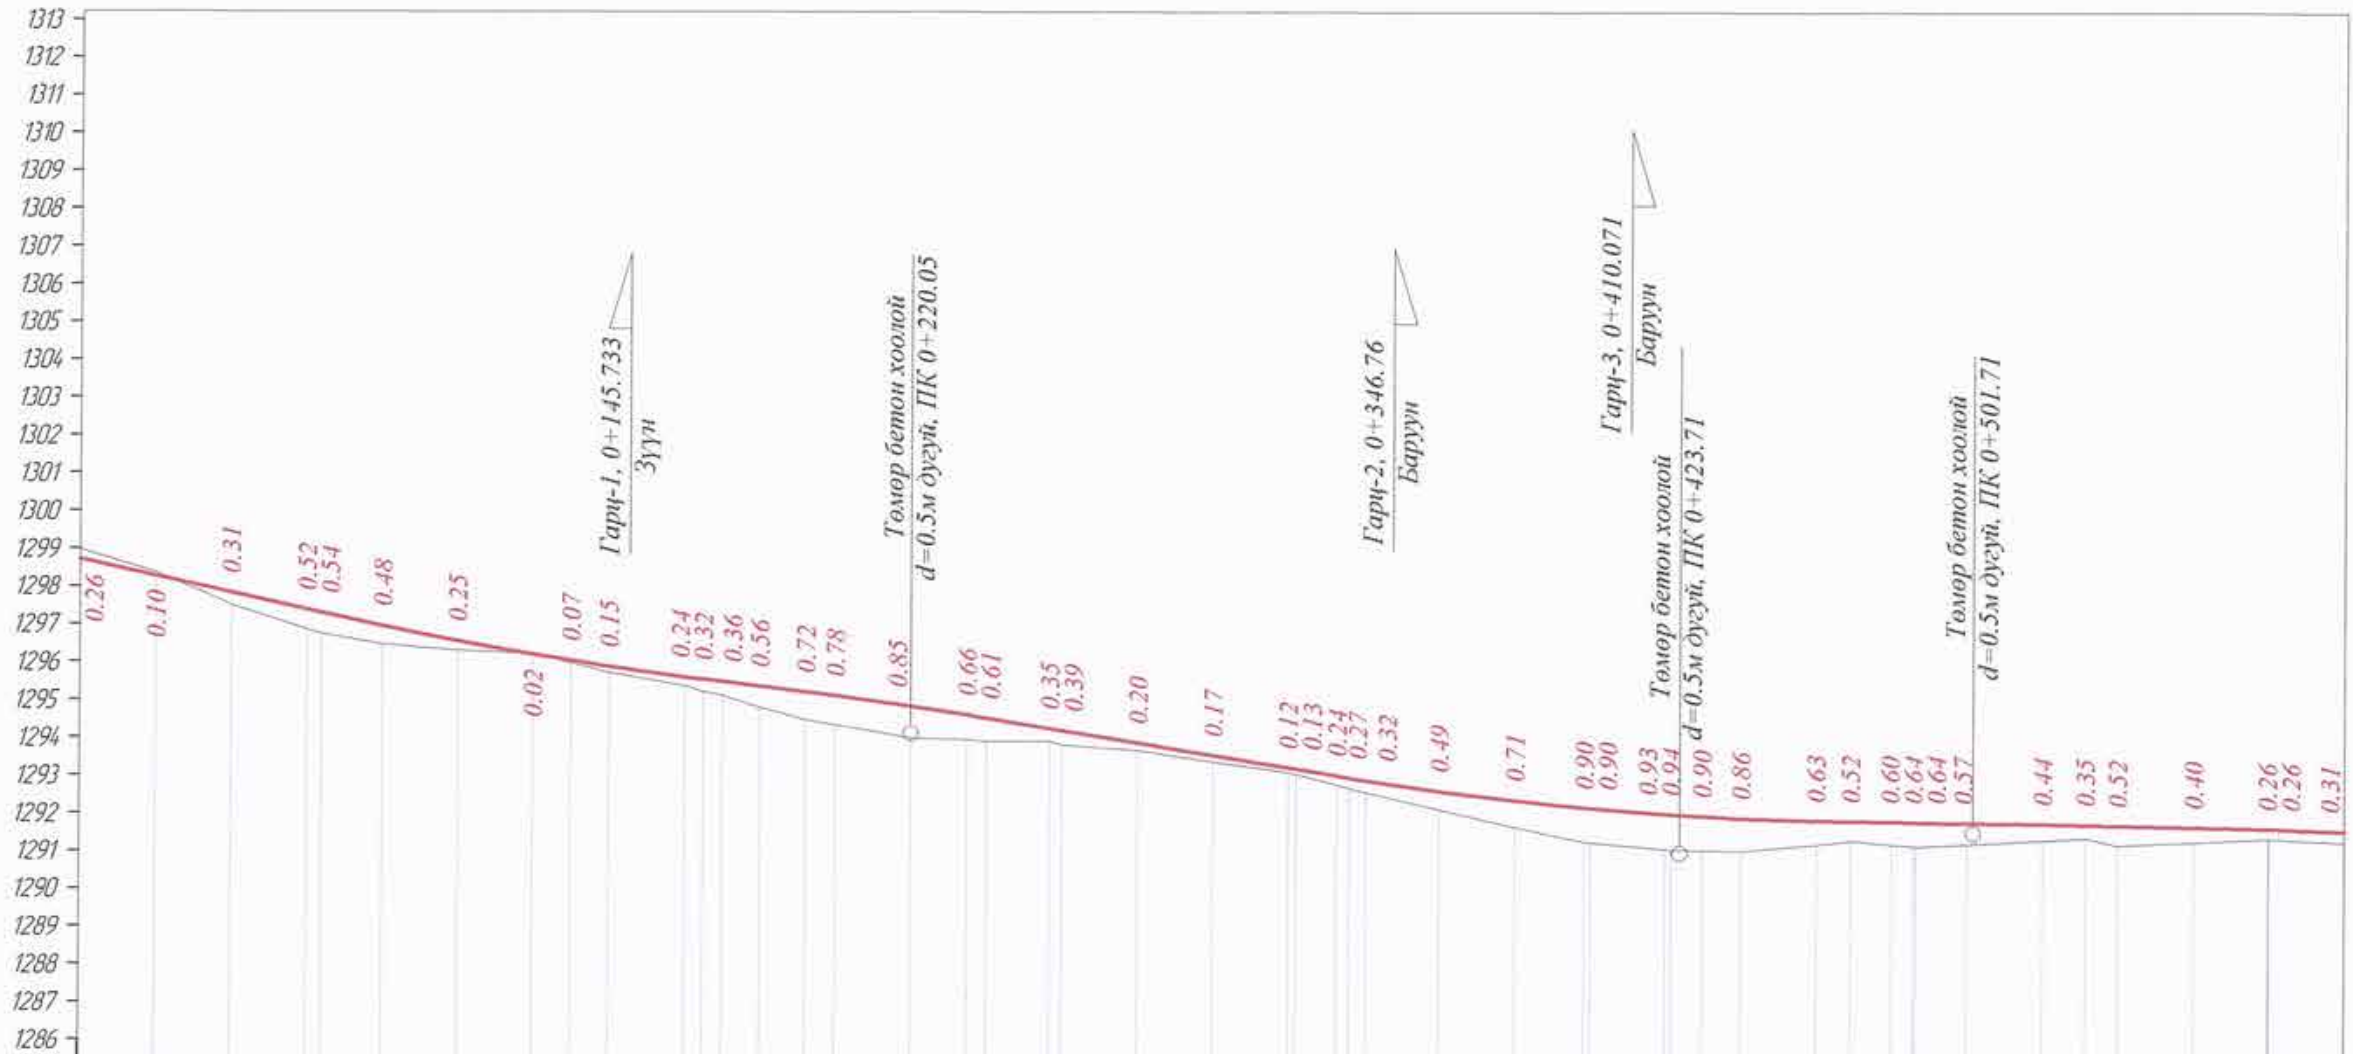


Масштаб:
 М 1:2000 - хэвтээ
 М 1:200 - босоо


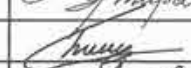
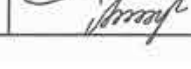

Төслийн өгөгдөл	Налуу, %, босоо эргэлт, м	
	Тэнхлэгийн түвшин, м	64.0
Бодит өгөгдөл	Газрын түвшин, м	
	Зай, м	20.0
Пикет	Планы элементүүд	
	Километрийн заалт	
	0	0
	L - 256.7 A - 343°52'34"	K - 10000 K - 102.5
	256.7 R - 250.0	166.45 25.6
	K - 83.9 T1 - 42.3 T2 - 42.3 R - 100.0	192.12 7.9
	L - 89.1 A - 3°05'52"	1299.856 1299.757
	L - 429.7 K - 56.7 T1 - 29.1 T2 - 29.1 R - 100.0	1299.479 1299.248 1299.163
	L - 93.3 A - 330°35'44"	1298.631 1298.591 1298.550
	L - 579.7 K - 34.6 T1 - 17.5 T2 - 17.5 R - 100.0	1298.542 1298.450
		1298.311
		1298.010
		1297.730
		1297.687
		1297.646
		1297.593
		1297.521
		1297.241
		1296.749
		1296.289
		1295.908
		1295.895
		1295.712
		1295.690
		1295.680
		1295.673
		1295.838
		1295.936
		1295.840
		1295.801
		1295.851
		1295.944
		1296.007
		1295.818
		1295.902
		1295.998
		1295.990
		1295.903
		1296.210
		1296.418
		1296.384
		1296.361
		1296.342
		1296.298
		1296.255
		1296.254
		1296.210
		1296.418
		1296.469
		1296.455
		1296.443
		1296.436
		1296.418
		1296.384
		1296.361
		1296.342
		1296.298
		1296.255
		1296.254
		1296.210
		1296.418
		1296.469
		1296.455
		1296.443
		1296.436
		1296.418
		1296.384
		1296.361
		1296.342
		1296.298
		1296.255
		1296.254
		1296.210
		1296.418
		1296.469
		1296.455
		1296.443
		1296.4

Дагуу огтлолын зураг

Масштаб:
 М 1:2000 - хэвтээ
 М 1:200 - босоо

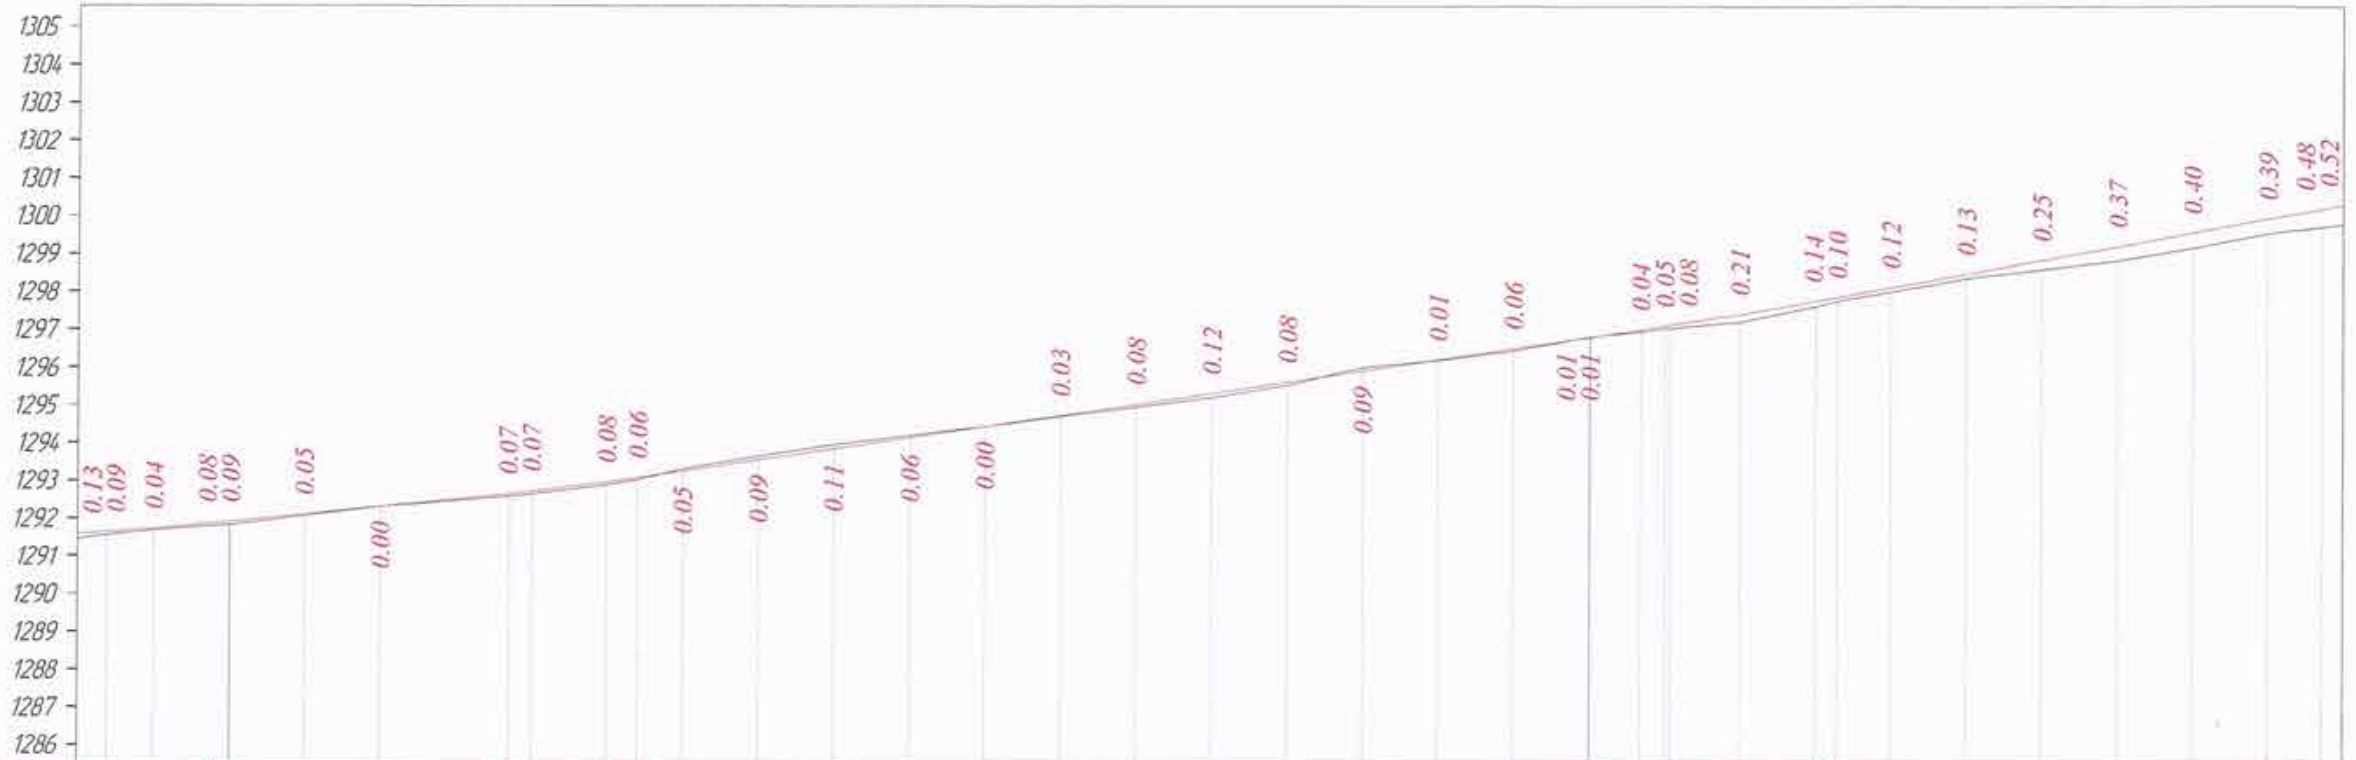

Төслийн огтогдол	Налуу, %, босоо эргэлт, м	
	Тэнхлэгийн түвшин, м	1291.590
Бодит огтогдол	Газрын түвшин, м	
	Зай, м	7.7
Пикет		207.71
Плань элементүүд		L - 392.6
Километрийн заалт		A - 227°08'15"
		K - 21.2
		T1 - 10.6 T2 - 10.6
		R - 1000.0 V - 1°12'44"
		L - 274.4
		A - 58°17'49"
		L - 174.8
		A - 228°21'00"
		796.21

 "ЗАСМАЛ ЗАМ" ХХК УБ хот, СБД 7-р хороо, Хоймөр Оффис 509 тоот "ЗАСМАЛ ЗАМ" ХХК	Өмнөговь аймгийн Булган сумын авто замын зураг төсөл			Ажлын зураг		
	Захирал	Н.Нямсүрэн		Дагуу огтлолын зураг		
	Зур. Инж	Ё.Эрдэнэжаргал				
	Гүйцэтгэсэн	Б.Пүрэвсүрэн		Зургийн шифр: 39/21		
Шалгасан	Л.Батхүү					
				Масштаб: -		
				Үе шат	Хуудас	Бүх хуудас
				АЗ	3	5
				2021.11 сар		