



"ЭРЧ БУЛАГ ЛАЙН" ХХК

Мангол улс, Улаанбаатар хот, Хан-Чул дүүрэг, 4-р хороо,  
Ханбогд хотхон, 98 тоот, Холбоо барих : 91916151

ЕГ шифр: ПДГ-07/23  
ТГ шифр: ЗТ-23/19

ӨМНӨГОВЬ АЙМАГ. СЭВРЭЙ СУМ. 1-Р БАГ.

# ӨМНӨГОВЬ АЙМГИЙН СЭВРЭЙ СУМЫН АХМАДЫН ӨРГӨӨНИЙ БАРИЛГА

(Ажлын зураг)

ХОЛБОО ДОХИОЛЛЫН ХЭСЭГ - ХД

БОЛОВСРЧУЛСАН:

Захирал

Инженер



/Э.Янжинлхам/

/М.Бадамханд/

УЛААНБААТАР ХОТ  
2023 ОН

## ЗУРГИЙН ЖАГСААЛТ

№	Зургийн нэр	Зургийн марк
1	Зургийн жагсаалт, Тайлбар бичиг	ХД-1
2	Таних тэмдэг	ХД-2
3	Материалын түүвэр	ХД-3
4	Цэсралтын бүдүүвч	ХД-4
5	1-р давхрын интернет, телефон болон телевизийн байгуулалт М 1:100	ХД-5
6	2-р давхрын интернет, телефон болон телевизийн байгуулалт М 1:100	ХД-6
7	1-р давхрын галын дохиоллын системийн байгуулалт М 1:100	ХД-7
8	2-р давхрын галын дохиоллын системийн байгуулалт М 1:100	ХД-8
9	1-р давхрын нийтийн зарлан мэдээлэх системийн байгуулалт М 1:100	ХД-9
10	2-р давхрын нийтийн зарлан мэдээлэх системийн байгуулалт М 1:100	ХД-10
11	1-р давхрын хяналтын камерын системийн байгуулалт М 1:100	ХД-11
12	2-р давхрын хяналтын камерын системийн байгуулалт М 1:100	ХД-12

## ТАЙЛБАР

Өмнөговь аймаг, Сэврэй сум, 1-р багийн Ахмадын өргөө барилгын холбоо дохиоллын ажлын зургийг барилгын төлөвлөлт, байгуулалтын дагуу зохих норм дүрмийг үндэслэн хийж гүйцэтгэв.

Үүнд: Холбоо дохиоллын ажлын зураг хийх MNS 6586:2016

Барилга байгууламжийн гдл унтраах төхөөрөмж, дохиоллын хэрэгсэл БНБД 21-04-05

Барилгын зурагт холбоо дохиоллын тоног төхөөрөмжүүдийн тэмдэглэгээ MNS 5532:2016

Барилгын дотор холбоо, дохиоллын сувагчлал ба кабелийн үзсралт хийх MNS 5471:2005

### Төлөвлөлт

1. Галын дохиоллын систем

Галын дохиоллын системийг хаяглагддаг системээр төлөвлөв. Барилгын нийт хэсэгт утаа мэдрэгч болон гал тогсооны хэсэгт дулаан мэдрэгчийг төлөвлөсөн. Гарц, шатны хонгилд гар мэдээлэгч болон дуут дохиологчийг төлөвлөв. Галын дохиоллын бүх мэдээлэгчүүд галын панелд холбогдсон байх ба хяналтын програм хангамжийг харуулын байранд байрлах хяналтын дэлгэцээс удирдах боломжтойгоор шийдэх хэрэгтэй.

2. Интернет, телефон болон телевизийн систем

Албан өрөөнүүд болон урлаг заал, хооллох заал бүрд интернет, телефон болон телевизийн системийг төлөвлөсөн.

Хананд болон шаланд далд суух розеткуудыг гүлсэн хана болон цутгамал бетон ханан, шаланд байрлуулахаар төлөвлөв.

Барилгын гадна сүлжээний орчулгын кабелийг шилэн кабелиар татахаар төлөвлөв. Бүх сүлжээний үзүүрүүд 2-р давхрын алданы өрөөнд байрлах 24' инчийн рак дахь сүлжээний төхөөрөмжид очиж холбогдоно.

3. Хяналтын камерын систем

Нийтийн эзэмшлийн талбай, бүх орц гарцыг хамааруулан дотор болон гадна зориулалтын хяналтын камер төлөвлөв.

Хяналтын камерын холболтыг UTP CAT6 маркийн кабелиар хийх ба нэмэлт тэжээл татах шаардлагагүйгээр PoE switch(Цахилгаан тэжээл давхар гаргадаг сүлжээний салаалах төхөөрөмж)-г төлөвлөсөн.

Барилгын 2-р давхрын алданы өрөөнд бүх холболт хийгдэнэ.

4. Нийтийн зарлан мэдээлэх систем

Барилгын бүх давхрын нийтийн эзэмшлийн талбайд хана болон таазанд цусрах зориулалттай чанга яригчийг төлөвлөв.

Хөгжмийн системээр давхар ашиглаж болох байдлаар дүсүүдэд хуваан төлөвлөв. Барилгын 2-р давхрын алданы өрөөнд бүх холболт хийгдэх ба шаардлагатай гэж үзвэл захиалагчийн хүсэлтээс хамаарч харуулын байрнаас зарлан мэдээлэх системийг хянаж болохоор шийдэх хэрэгтэй.

Кабель холболт

1. Галын дохиоллын систем

Галын дохиоллын тоноглолууд нь цуваа холбогдон галын панелийн дүсүүдийг хүлээн авах картад холбогдоно. Нэг дүсд 10-45 ширхэг утаа болон дулааны мэдрэгч холбогдох бөгөөд хоорондоо цуваа байдлаар галын кабелиар холбогдоно.

Галын панелийг 2-р давхрын алданы өрөөнд байрлуулна. Шаардлагатай гэж үзвэл панелийн сүлжээний картаас салаалж харуулын байранд байрлах хяналтын компьютерийн процессорт сүлжээний кабелиар холбоно.

2. Интернет, телефон болон телевизийн систем

Алданы өрөө болон заалнуудын доторхи розеткуудаас холбооны самбар луу ирсэн кабелиуд гурвалсан үйлчилгээний төхөөрөмжид зэрэгцээ холболтоор холбогдоно.

2-р давхрын алданы өрөөнд байрлах самбарт сүлжээний орчулгын кабель татагдан гурвалсан үйлчилгээний төхөөрөмжид MDU-д холбогдоно.

Барилгын гадна холбооны бүх кабель 2-р давхрын алданы өрөөнд ирж нэгдсэн холболт, хяналтыг хийхээр төлөвлөсөн.

3. Хяналтын камер

Камер дүрийг 2-р давхрын алданы өрөөнд байрлах 24' инчийн ракт байрлах камерын сүлжээний төхөөрөмжид зэрэгцээ байдлаар холбоно.

Сүлжээний төхөөрөмжүүдийг хооронд нь зэрэгцээ байдлаар холбоно. Үндсэн сүлжээний төхөөрөмжөөс харуулын байр луу сүлжээний кабель татаж хяналтын компьютерийн процессорт холбож болно.


4. Нийтийн зарлан мэдээлэх систем

Спикер кабелийн холболт 1 ширхэг кабелиар гүйцэтгэгдэх ба бусад спикерт кабелийн шөрмөсөөс салаалах байдлаар холболтыг гүйцэтгэнэ.

Нийтийн зарлан мэдээлэх системийн бүс дүрийг барилгын 2-р давхрын алданы өрөөнд рак бүхий зарлан мэдээлэх системийн төхөөрөмжүүдэд холбоно.

Эдгээр бүх үзсралтын ажлыг холбох норм дүрмийн дагуу хийж, тусгай зөвшөөрөл бүхий мэргэжлийн байгууллагаар гүйцэтгүүлвэл зохино.

Мөн холбооны самбар дахь бүх тоног төхөөрөмжийг барилгын газардуулгатай заавал холбосон байна.

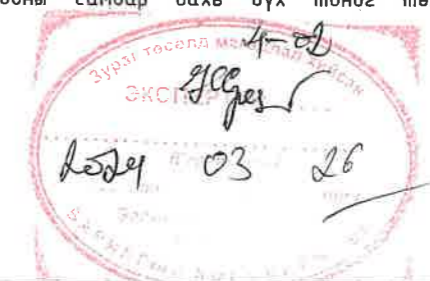

ӨМНӨГОВЬ АЙМАГ, СЭВРЭЙ СУМ, 1-Р БАГ.					
ӨМНӨГОВЬ АЙМГИЙН СЭВРЭЙ СУМЫН АХМАДЫН ӨРГӨӨНИЙ БАРИЛГА					
Зургийн жагсаалт, Тайлбар бичиг					Үе шат: А3
Инженер	<i>[Signature]</i>	М.Бадамханд	ЕГ.Шифр:	ПДГ-07/23	Масштаб:
	Гүйцэтгэсэн	<i>[Signature]</i>	М.Бадамханд	ТГ.Шифр:	ХД-01
"ЭРЧ БУЛАГ ЛАЙН" ХХК	Шалгасан	<i>[Signature]</i>	Б.Мөнх-Эрдэнэ	Зургийн дугаар:	ХД-12
			3Т-23/19		

## ТАНИХ ТЭМДЭГ

Таних тэмдэг	Тэмдэглээгээний нэр	Таних тэмдэг	Тэмдэглээгээний нэр
	Галын дохиоллын хүлээн авах станц хянах самбарын хамт		Барилгын гадна суурилуулах хөдөлгөөний хяналтын камер
	Галын дохиоллын утаа мэдрэгч		Барилгын дотор суурилуулах хөдөлгөөний хяналтын камер
	Галын дохиоллын дулаан мэдрэгч		Барилгын дотор суурилуулах эргэх төхөөрөмжтэй хөдөлгөөний хяналтын камер
	Галын дохиоллын дуут дохио өгөгч		Хөдөлгөөний хяналтын камерын удирдлагын гар
	Галын дохиоллын гар мэдээлэгч		Ажиглалтын дэлгэц
	Холбооны төхөөрөмжүүдийг тоноглох шүүгээ		Зарлан мэдээлэх системийн удирдлага
	Компьютерийн сүлжээний сэлгээгч төхөөрөмж (Switch)		Зарлан мэдээлэх системийн өсгөгч
	Шилэн кабелийн төгсгөлийн төхөөрөмж		Таазанд далд суурилуулах чанга яригч
	Шилэн кабелийн хувиргагч төхөөрөмж		Хананд ил суурилуулах чанга яригч
	Хананд далд суурилуулах кабелийн телевиз, компьютерийн сүлжээний хосолсон үүр		Хананд суурилуулах микрофон
	Хананд далд суурилуулах телефон, компьютерийн сүлжээний хосолсон үүр		Алсын удирдлагатай микрофон /Remote microphone/

## СУВАГЧЛАЛЫН ХООЛОЙ БОЛОН КАБЕЛИЙН ТАЙЛБАР ТЭМДЭГЛЭГЭЭ

Таних тэмдэг	Тайлбар	Төрөл	Үзүүлэлт
	Галын дохиоллын кабель		2x1,5мм
	Интернетийн кабель	UTP Cat6	4x2x0.5мм
	Телевизийн кабель	UTP Cat6	4x2x0.5мм
	Телефоны кабель	UTP Cat5e	4x2x0.5мм
	Хяналтын камерийн кабель	UTP Cat6	4x2x0.5мм
	Зарлан мэдээлэх системийн кабель	Дотор спикерийн кабель	2x1.5мм
	Сувагчлалын уян хоолой	Полиэтилен	Ø16мм

	ӨМНӨГОВЬ АЙМАГ, СЭВРЭЙ СУМ, 1-Р БАГ, ӨМНӨГОВЬ АЙМГИЙН СЭВРЭЙ СУМЫН АХМАДЫН ӨРГӨӨНИЙ БАРИЛГА					
	Таних тэмдэг				Үе шат: АЗ	
	Инженер		М.Бадамханд	ЕГ.Шифр: ПДГ-07/23	Масштаб:	Огноо: 2023.11
	Гүйцэтгэсэн		М.Бадамханд	ТГ.Шифр: ЗТ-23/19	Зургийн дугаар: ХД-02	Хуудас: ХД-12
"ЭРЧ БУЛАГ ЛАЙН" ХХК	Шалгасан		Б.Мөнх-Эрдэнэ			

## МАТЕРИАЛЫН ТҮҮВЭР

Д/Д	Материалын нэр	Маяг	Хэмжих Нэгж	Тоо Ширхэг	Тайлбар
1	2	3	4	5	6
1. Галын дохиоллын систем					
1	Галын дохиоллын панель	-	ш	1	
2	Баттерей	-	ш	2	
3	Утаа мэдрэгч	-	ш	17	
4	Дулаан мэдрэгч	-	ш	1	
5	Мэдрэгчийн суурь	-	ш	18	
6	Дуут дохиологч	-	ш	4	
7	Гар мэдээллэгч	-	ш	4	
7*	Оролт гаралтын модуль	-	ш	-	
8	Галын дохиоллын кабель	2x1.5мм	м	500	60 минут гал тэсвэртэй байх
9	Сувагчлалын уян хоолой Ф16мм	Ф16мм	м	500	
10	Сувагчлалын уян хоолойн дундын муфьт Ф16мм	Ф16мм	ш	50	
11	Сувагчлалын уян хоолойн төгсгөвч Ф16мм	Ф16мм	ш	30	
2. Хяналтын камерын систем					
12	Дотор зориулалтын хяналтын камер	4 Megapixel, H.264, FPS 15	ш	9	INDOOR
12	Гадна зориулалтын хяналтын камер	8 Megapixel, H.264, FPS 20	ш	2	OUTDOOR
13	PoE switch 24 ports	28P-3, 12P-1, 8P-2	ш	1	PoE-moU switch
14	Бичлэг хадгалах төхөөрөмж	NAS or NVR	ш	1	
15	Бичлэг хадгалах диск	8TB hard disc	ш	2	
16	Хяналтын дэлгэц	32" LED	ш	1	
17	Хяналтын компьютерийн процессор	i7-CPU	ш	1	
18	Хяналтын дэлгэцийн суурь	2ш дэлгэц тогтоох суурь	ш	-	
19	Камерын кабель	UTP Cat6	м	700	Зэсийн агууламж 60%-с дээш
20	Сувагчлалын уян хоолой Ф16мм	Ф16мм	м	700	
21	Сувагчлалын уян хоолойн дундын муфьт Ф16мм	Ф16мм	ш	70	
22	Сувагчлалын уян хоолойн төгсгөвч Ф16мм	Ф16мм	ш	20	
22'	Тог баригч	3500W	ш	1	Раканд суурилах


## МАТЕРИАЛЫН ТҮҮВЭР /үргэлжлэл/

Д/Д	Материалын нэр	Маяг	Хэмжих Нэгж	Тоо Ширхэг	Тайлбар
1	2	3	4	5	6
3. Интернет, телефон болон телевизийн систем					
23	Сүлжээний кабель	UTP Cat6	м	300	Зэсийн агууламж 60%-с дээш
24	Сүлжээний кабель	UTP Cat5e	м	500	Зэсийн агууламж 60%-с дээш
25	Сувагчлалын уян хоолой Ф16мм	Ф16мм	м	700	
26	Сувагчлалын уян хоолойн дундын муфьт Ф16мм	Ф16мм	ш	70	
27	Сувагчлалын уян хоолойн төгсгөвч Ф16мм	Ф16мм	ш	30	
28	Сүлжээ+телефон хэрэглэгчийн нүүр /хананд/	100x100мм	ш	6	
29	Сүлжээ+телевиз хэрэглэгчийн нүүр /хананд/	100x100мм	ш	3	
30	Access Point	-	ш	-	
31	Switch 16 port POE	1 Gbps	ш	-	
32	Switch 24 port	1 Gbps	ш	1	
33	Рак шүүгээ	24 unit	ш	1	
4. Зарлан мэдээлэх систем					
34	Хананы спикер		ш	12	Иж дүрэн ком байх
35	Микрофон		ш	1	Харуулын өрөөнд
36	Бүс сонгогч		ш	1	
37	Дууны чадлын өсгөгч		ш	1	
38	Спикерийн кабель		м	350	60 минут гал тэсвэртэй байх
39	Дууны холигч тохируулагч		ш	1	Оролт гаралттай байх
40	Сувагчлалын уян хоолой Ф16мм	Ф16мм	ш	350	
41	Сувагчлалын уян хоолойн дундын муфьт Ф16мм	Ф16мм	ш	30	
42	Сувагчлалын уян хоолойн төгсгөвч Ф16мм	Ф16мм	ш	15	



ӨМНӨГОВЬ АЙМАГ, СЭВРЭЙ СУМ, 1-Р БАГ. ӨМНӨГОВЬ АЙМГИЙН СЭВРЭЙ СУМЫН АХМАДЫН ӨРГӨӨНИЙ БАРИЛГА					
Материалын түүвэр					Үе шам: АЗ
Инженер	<i>[Signature]</i>	М.Бадамханд	ЕГ.Шифр:	Масштаб:	Огноо:
Гүйцэтгэсэн	<i>[Signature]</i>	М.Бадамханд	ПДГ-07/23		2023.11
"ЭРЧ БУЛАГ ЛАЙН" ХХК	Шалгасан	<i>[Signature]</i>	ТТ.Шифр:	Зургийн дугаар:	Хуудас
		Б.Мөнх-Эрдэнэ	ЗТ-23/19	ХД-03	ХД-12

# УГСРАЛТЫН БҮДҮҮВЧ

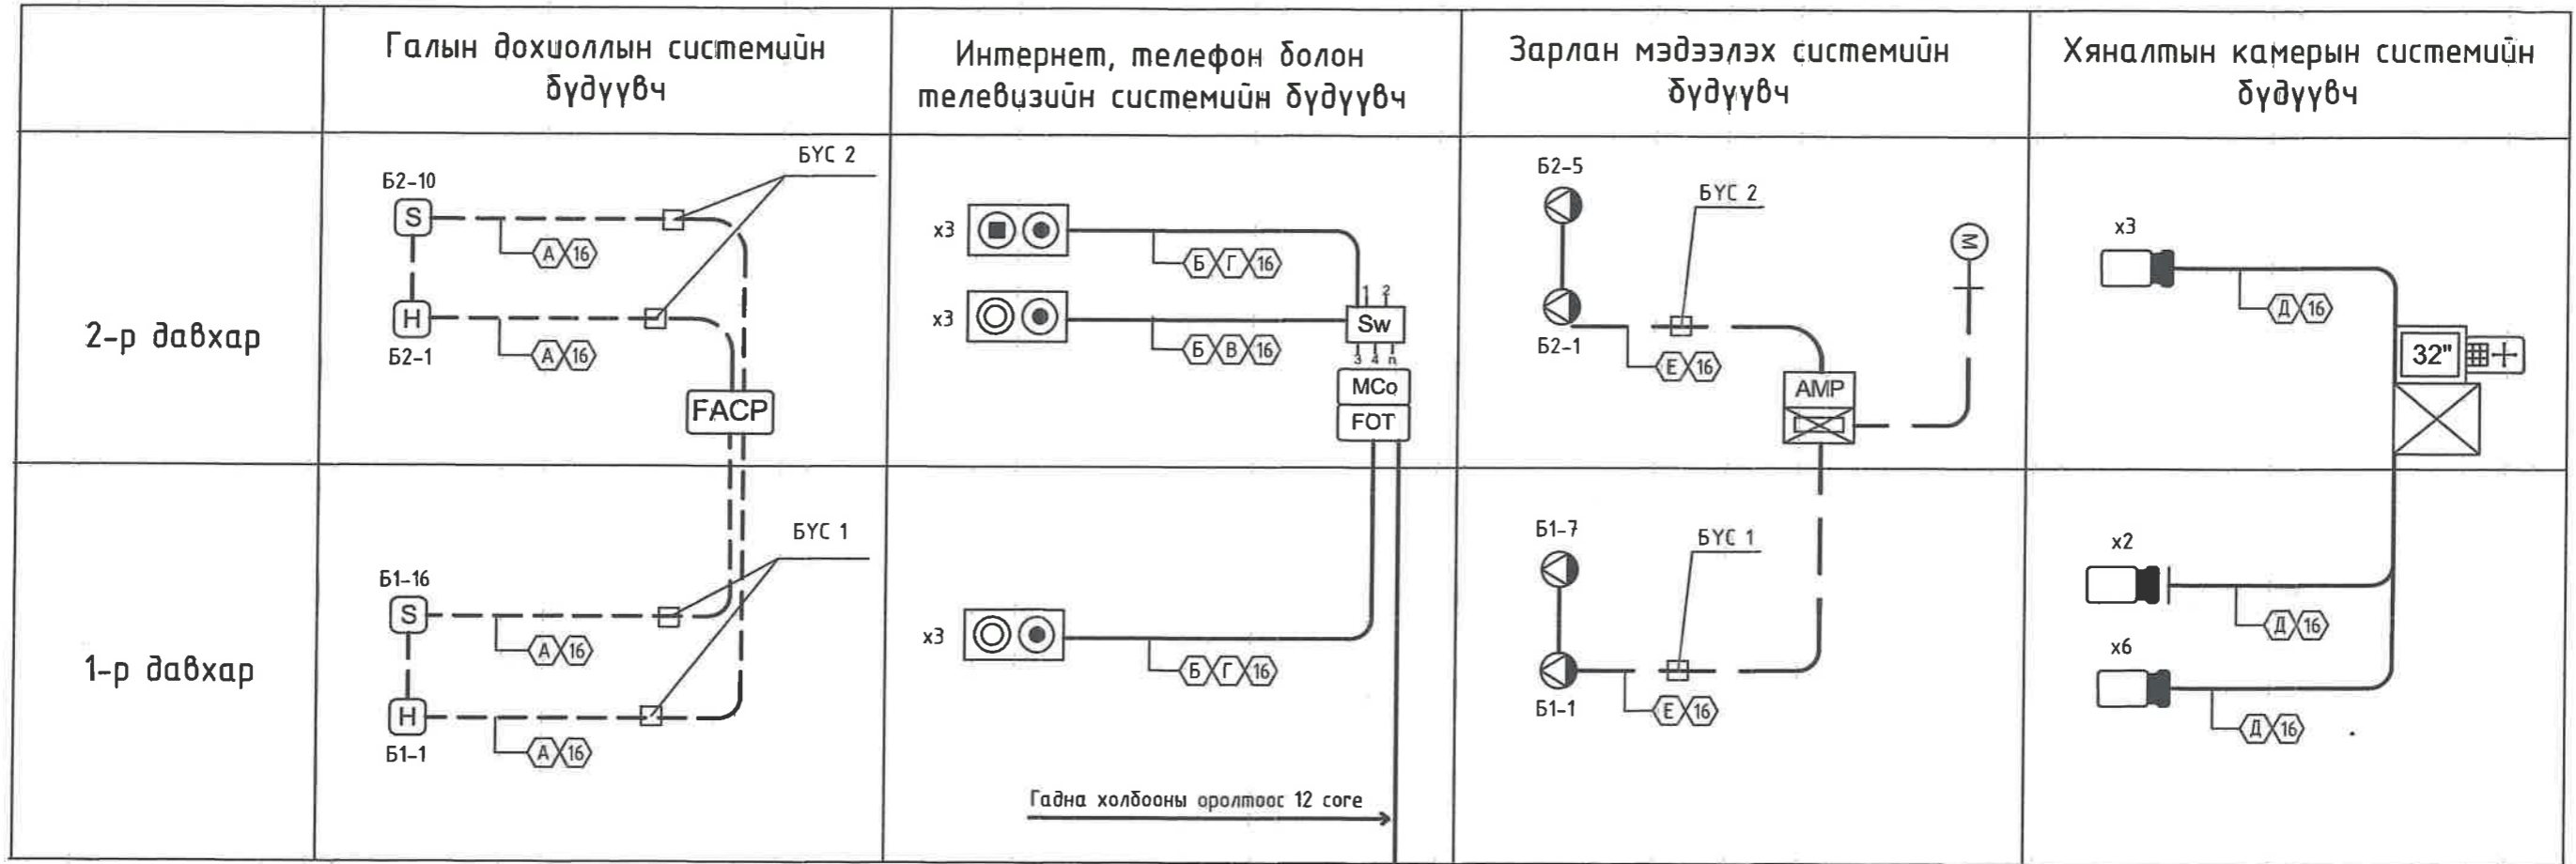


Тэмдэг -лэгээ	Тайлбар
А	Галын дохиоллын кабель
Б	Интернетийн кабель- UTP Cat6
В	Телевизийн кабель- UTP Cat6
Г	Телефаны кабель- UTP Cat5e
Д	Хяналтын камерын кабель - UTP Cat6
Е	Зарлан мэдээлэх системийн кабель
16	Сүлжээгчлалын уян хоолой - Ø16мм /Полиэфилен/
Б1	Галын дохиоллын болон зарлан мэдээлэх системийн дүсийн дугаар

 "ЭРЧ БУЛАГ ЛАЙН" ХХК	ӨМНӨГОВЬ АЙМАГ, СЭВРЭЙ СУМ, 1-Р БАГ, ӨМНӨГОВЬ АЙМГИЙН СЭВРЭЙ СУМЫН АХМАДЫН ӨРГӨӨНИЙ БАРИЛГА Угсралтын бүдүүвч				
	Инженер	<i>[Signature]</i>	М.Бадамханд	ЕГ.Шифр: ПДГ-07/23	Масштаб:
	Гүйцэтгэсэн	<i>[Signature]</i>	М.Бадамханд	ТГ.Шифр: ЗТ-23/19	Зургийн дугаар: ХД-04
Шалгасан	<i>[Signature]</i>	Б.Мөнх-Эрдэнэ	Огноо: 2023.11	Хуудас: ХД-12	Үе шам: А3



# 1-Р ДАВХРЫН ИНТЕРНЕТ, ТЕЛЕФОН БОЛОН ТЕЛЕВИЗИЙН СИСТЕМИЙН БАЙГУУЛАЛТ

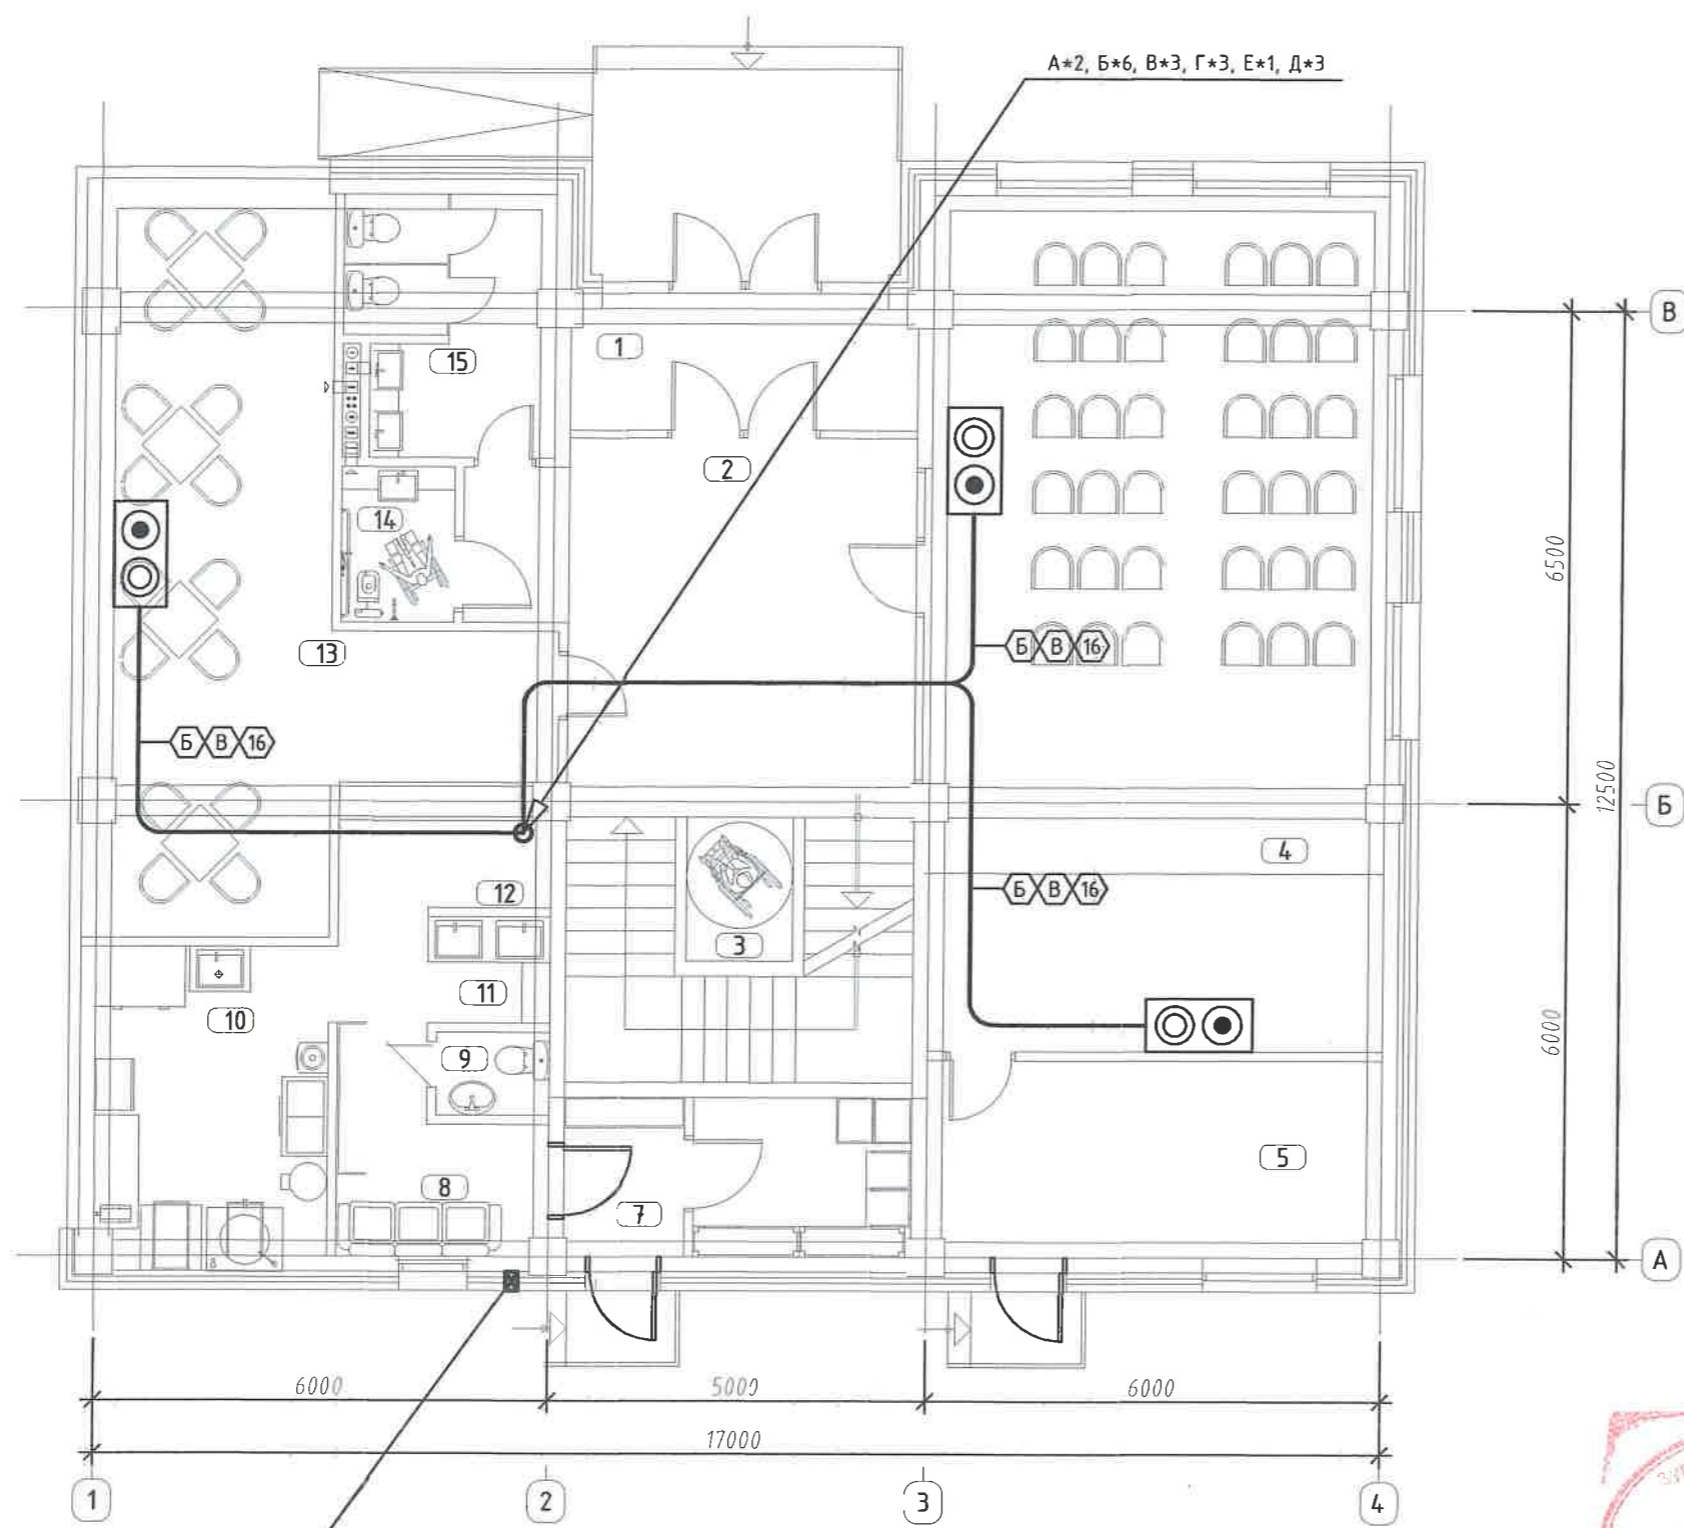

Бэлтгэх нүх (150\*150мм)х2  
 Телефон, Телевиз, Интернетийн оролт  
 ф100мм - PVC - хоолой 2ш  
 12core, 10-н хасын физик кабель  
 Газрын түвшинээс - 1 м



ӨРӨӨНИЙ ТОДОРХОЙЛОЛТ			
Д/Д	ӨРӨӨНИЙ НЭР	ТАЛБАЙ м2	ШАЛНЫ ТӨРӨЛ
1	Гонх	8.05	чулуу
2	Вестибюль	25.35	чулуу
3	Шатны хонгил	17.00	чулуу
4	Хурлын танхим	67.80	чулуу
5	Техникийн өрөө	15.45	Будагтаа бетон
6	Агуулах	6.05	плита
7	Гонх	3.35	чулуу
8	Хувцас солих өрөө	6.40	плита
9	Ариун цэврийн өрөө	1.60	плита
10	Гол тогоо	13.35	плита
11	Угаалга	3.90	плита
12	Хоол гаргах	4.50	плита
13	Хооллох заал	38.35	плита
14	Ариун цэврийн өрөө /ХБИ/	3.05	плита
15	Ариун цэврийн өрөө	8.90	плита
НИЙТ		223.10	

ЗӨВШӨӨРӨЛЦСӨН		
БА	<i>[Signature]</i>	О.Очирдорж
ББ	<i>[Signature]</i>	Ф.Төгсжаргал
ХАС	<i>[Signature]</i>	А.Чамингэрэл
ЦБУ	<i>[Signature]</i>	Г.Пүрэвдулам
ДГ,ХТ	<i>[Signature]</i>	А.Энхтүяа


Үе шат: ХОЛБОО ДОХИОЛЛЫН ЗУРАГ

Монгол улс, Члаанбаатар хот, Хан-Уул дүүрэг, 4-р хороо, Хандгад хотхон, 98 тоот, Холбоо барих : 91916151


**МОНГОЛ УЛС**  
 15-2419 АТХ6933  
**Батсал Баданханд**  
 М.Баданханд  
**МЭНХ-ЭРДЭНЭ**  
 МЭНХ-ЭРДЭНЭ  
**МЭНХ-ЭРДЭНЭ**  
 МЭНХ-ЭРДЭНЭ

ӨМНӨГОВЬ АЙМГИЙН СЭВРЭЙ СУМЫН  
 АХМАДЫН ӨРГӨӨНИЙ БАРИЛГА  
 ӨМНӨГОВЬ АЙМАГ, СЭВРЭЙ СУМ, 1-Р БАГ,  
 1-р давхрын интернет, телефон болон телевизийн системийн байгуулалт

Масштаб: M1:100	Зургийн дугаар: ХД-05	Бүх хуудас: ХД-12
ЕГ Шифр: ПДГ-07/23	ТГ Шифр: ЗТ-23/19	Огноо: 2023.11

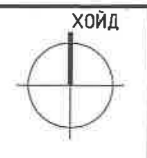

2-Р ДАВХРЫН ИНТЕРНЕТ, ТЕЛЕФОН БОЛОН ТЕЛЕВИЗИЙН СИСТЕМИЙН БАЙГУУЛАЛТ

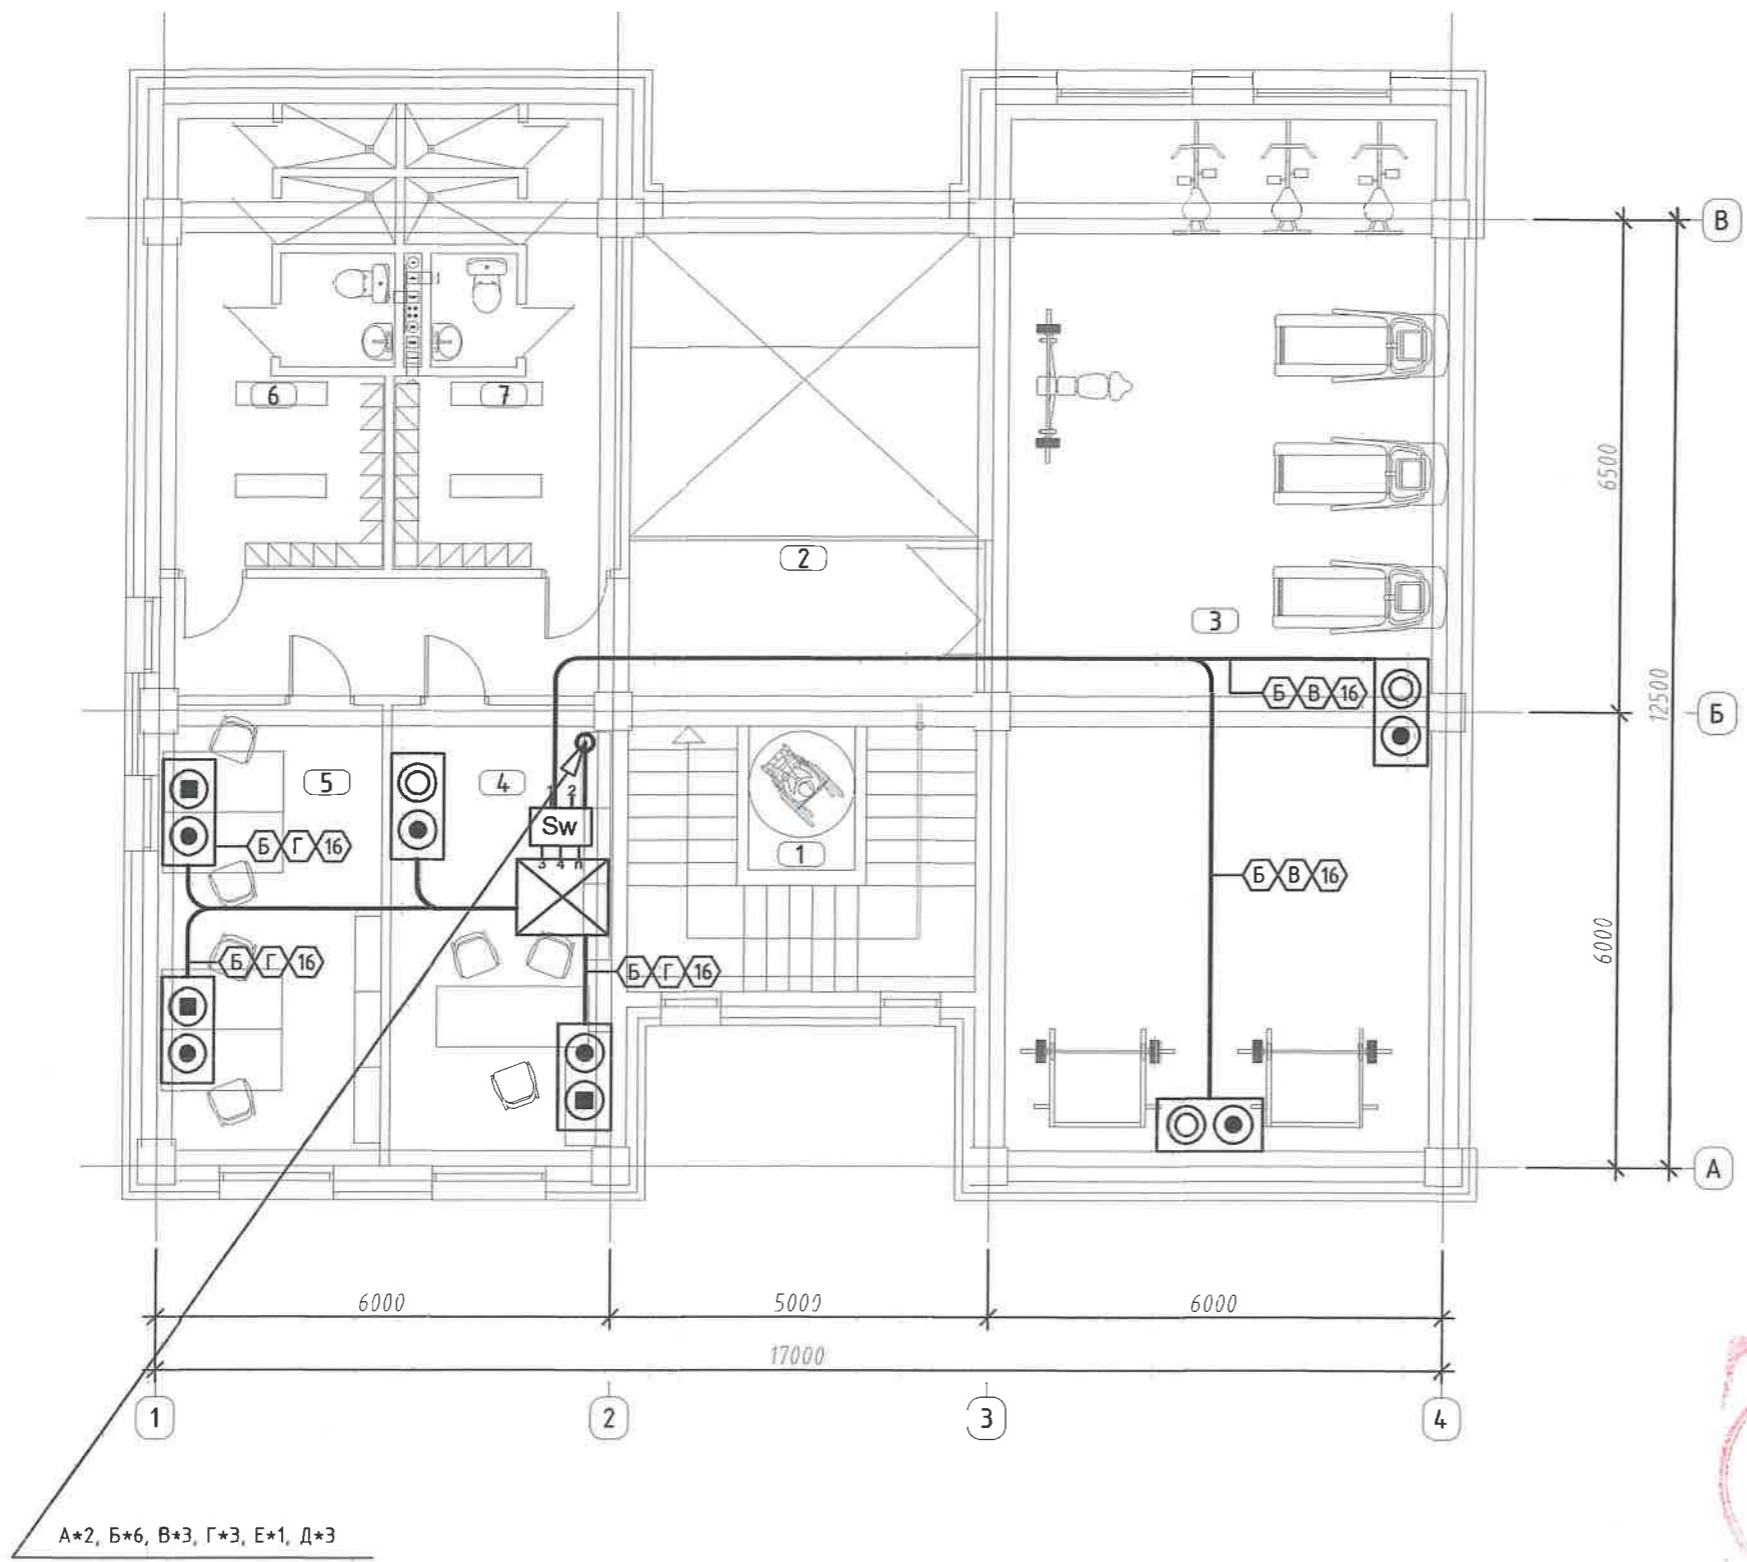

ӨРӨӨНИЙ ТОДОРХОЙЛОЛТ

Д/Д	ӨРӨӨНИЙ НЭР	ТАЛБАЙ м2	ШАЛНЫ ТӨРӨЛ
1	Шатны хонгил	16.05	чулуу
2	Хонгил	20.80	чулуу
3	Дасгал заслын өрөө	86.45	чулуу
4	Албан өрөө	17.60	чулуу
5	Албан өрөө	17.80	Будагтау бетон
6	Хувцас солих, шүршүүр WC /эр/	17.70	плита
7	Хувцас солих, шүршүүр WC /эр/	16.40	чулуу
НИЙТ		192.80	

ЗӨВШӨӨРӨЛЦСӨН

БА	<i>[Signature]</i>	О.Очирдорж
ББ	<i>[Signature]</i>	Г.Төгсжаргал
ХАС	<i>[Signature]</i>	А.Чамингэрэл
ЦБУ	<i>[Signature]</i>	Г.Пүрэвдулам
ДГ,ХТ	<i>[Signature]</i>	А.Энхтүяа

Үе шат: ХОЛБОО ДОХИОЛЛЫН ЗУРАГ

Инженер *[Signature]* М.Бадламханд  
 Гүйцэтгэсэн *[Signature]* М.Бадламханд  
 Шалгасан *[Signature]* Б.Мөнх-Эрвэнэ

2021 05 25


ӨМНӨГОВЬ АЙМГИЙН СЭВРЭЙ СУМЫН АХМАДЫН ӨРГӨӨНИЙ БАРИЛГА  
 ӨМНӨГОВЬ АЙМАГ, СЭВРЭЙ СУМ, 1-Р БАГ.

2-р давхрын интернет, телефон болон телевизийн системийн байгуулалт

Масштаб: М1:100	Зургийн дугаар: ХД-06	Бүх хуудас: ХД-12
ЕГ Шифр: ПДГ-07/23	ТГ Шифр: ЗТ-23/19	Огноо: 2023.11



# 1-Р ДАВХРЫН ГАЛЫН ДОХИОЛЛЫН СИСТЕМИЙН БАЙГУУЛАЛТ

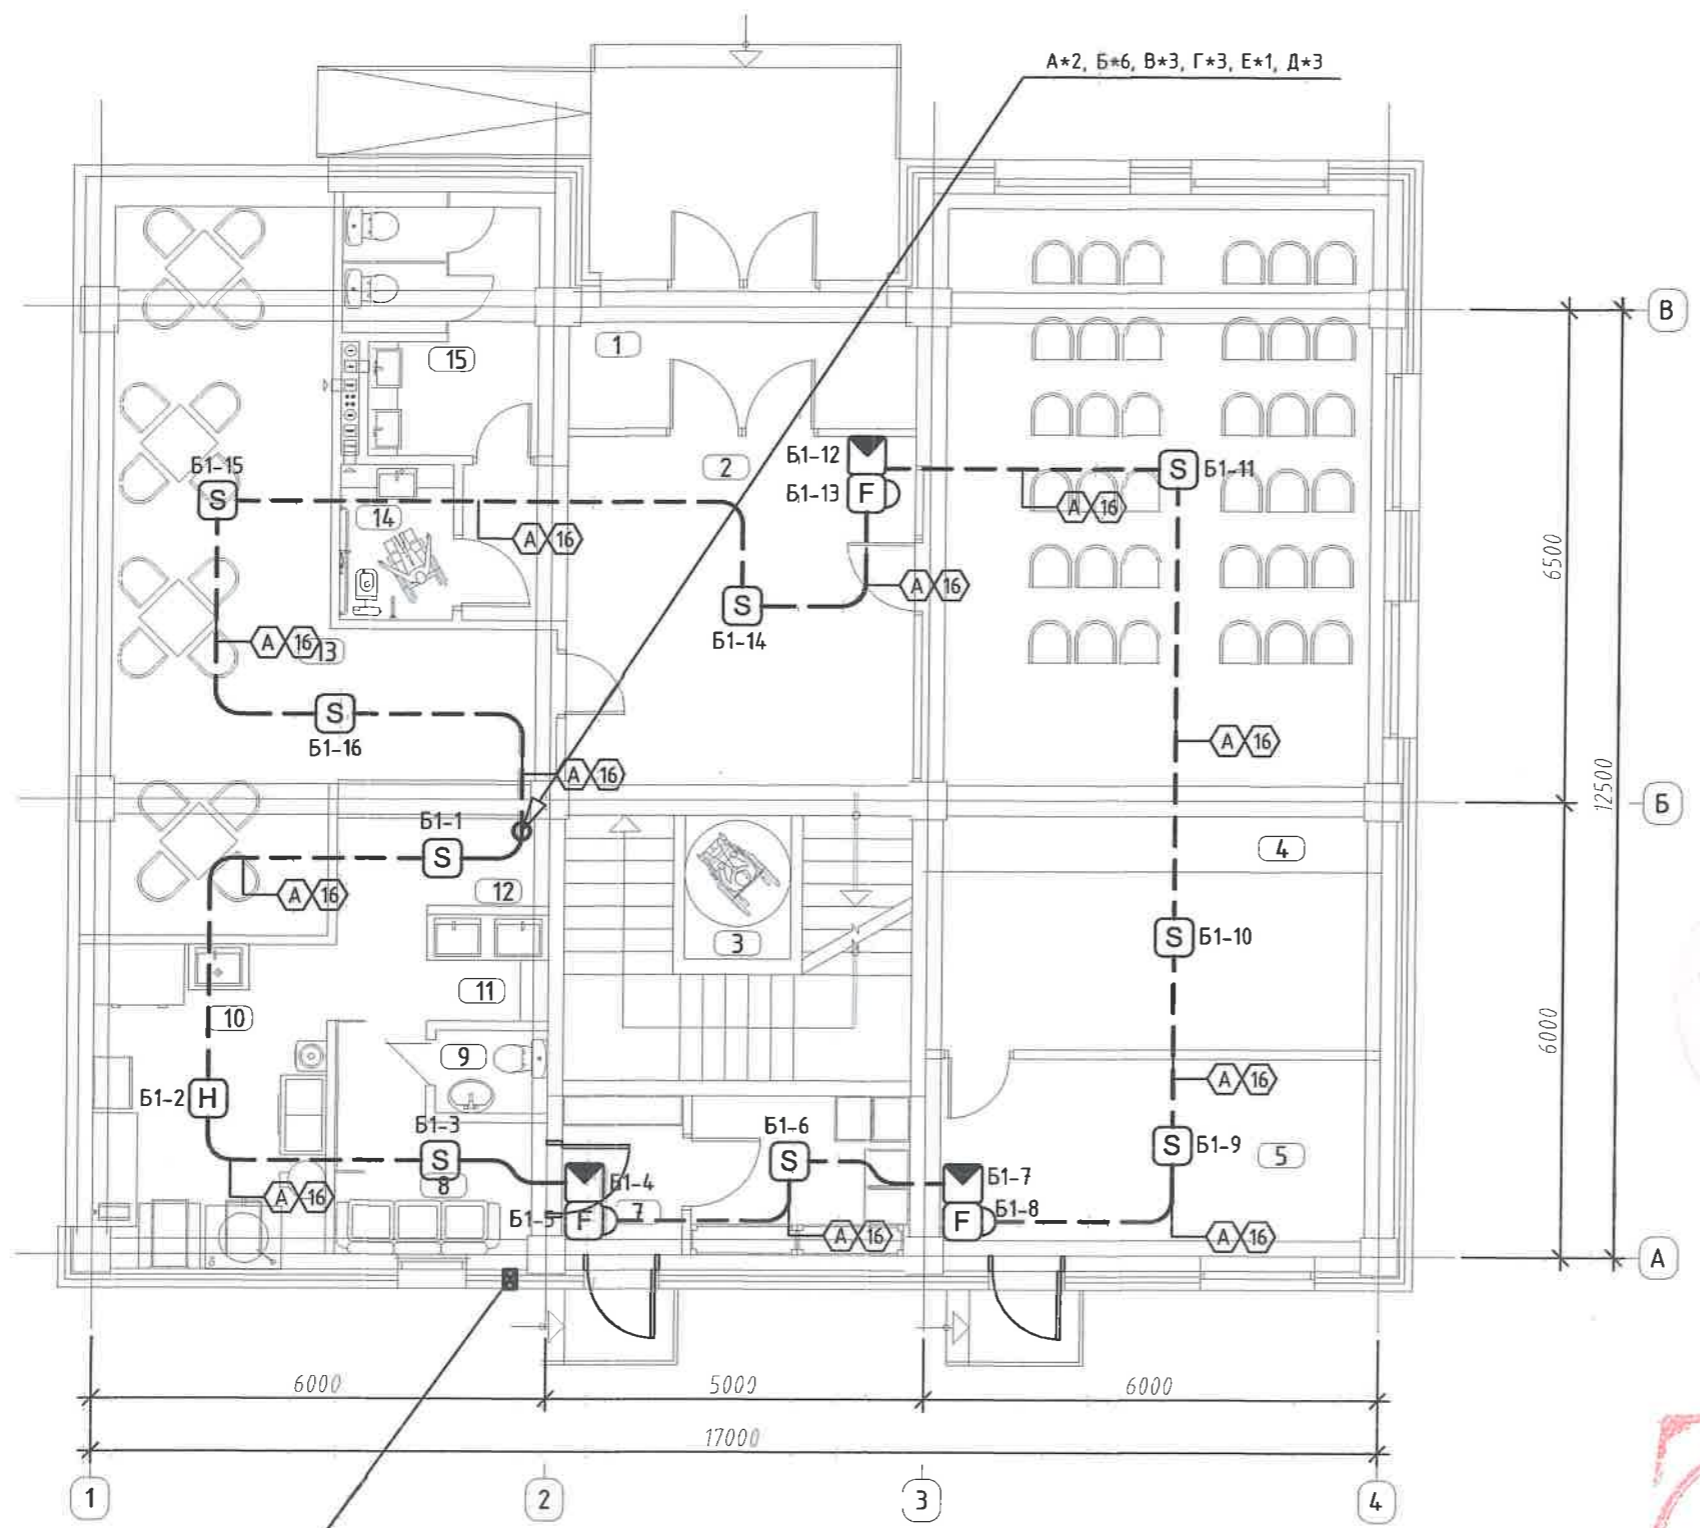

Бэлтгэх нүх (150\*150мм)х2  
 Телефон, Телевиз, Интернетийн оролт  
 ф100мм - PVC - хоолой 2ш  
 12core, 10-н хосын физик кабель  
 Газрын түвшинээс - 1 м

ӨРӨӨНИЙ ТОДОРХОЙЛОЛТ			
Д/Д	ӨРӨӨНИЙ НЭР	ТАЛБАЙ М2	ШАЛНЫ ТӨРӨЛ
1	Гонх	8.05	чулуу
2	Вестибюль	25.35	чулуу
3	Шатны хонгил	17.00	чулуу
4	Хурлын танхим	67.80	чулуу
5	Техникийн өрөө	15.45	Будагтай бетон
6	Агуулах	6.05	плита
7	Гонх	3.35	чулуу
8	Хувцас солих өрөө	6.40	плита
9	Ариун цэврийн өрөө	1.60	плита
10	Гал тогоо	13.35	плита
11	Угаалга	3.90	плита
12	Хоол гаргах	4.50	плита
13	Хооллох заал	38.35	плита
14	Ариун цэврийн өрөө /ХБИ/	3.05	плита
15	Ариун цэврийн өрөө	8.90	плита
НИЙТ		223.10	

ЗӨВШӨӨРӨЛЦСӨН		
БА	<i>О.Очирдорж</i>	О.Очирдорж
ББ	<i>Г.Төгсжаргал</i>	Г.Төгсжаргал
ХАС	<i>А.Чамингэрэл</i>	А.Чамингэрэл
ЦБУ	<i>Г.Пүрэвдулам</i>	Г.Пүрэвдулам
ДГ,ХТ	<i>А.Энхтүяа</i>	А.Энхтүяа

Үе шат: ХОЛБОО ДОХИОЛЛЫН ЗУРАГ

**EBL**

Монгол улс, Улаанбаатар хот, Хан-Уул дүүрэг, 4-р хороо, Ханбогд хонхон, 98 тоот, Холбоо барих: 91916151

Зургаас харах үзэгдэл  
 4-02  
 2024 03 25


"ЭРЧ БУЛАГ ЛАЙН" ХХК  
 Инженер *М.Бадраханд*  
 Гүйцэтгэсэн *М.Бадраханд*  
 Шалгасан *З.Б.Мөнх-Эрдэнэ*

ӨМНӨГОВЬ АЙМГИЙН СЭВРЭЙ СУМЫН  
 АХМАДЫН ӨРГӨӨНИЙ БАРИЛГА  
 ӨМНӨГОВЬ АЙМАГ, СЭВРЭЙ СУМ, 1-Р БАГ.


1-р давхрын галын дохиоллын системийн байгуулалт

Масштаб: М1:100	Зургийн дугаар: ХД-07	Бүх хуудас: ХД-12
ЕГ Шифр: ПДГ-07/23	ТГ Шифр: ЗТ-23/19	Огноо: 2023.11



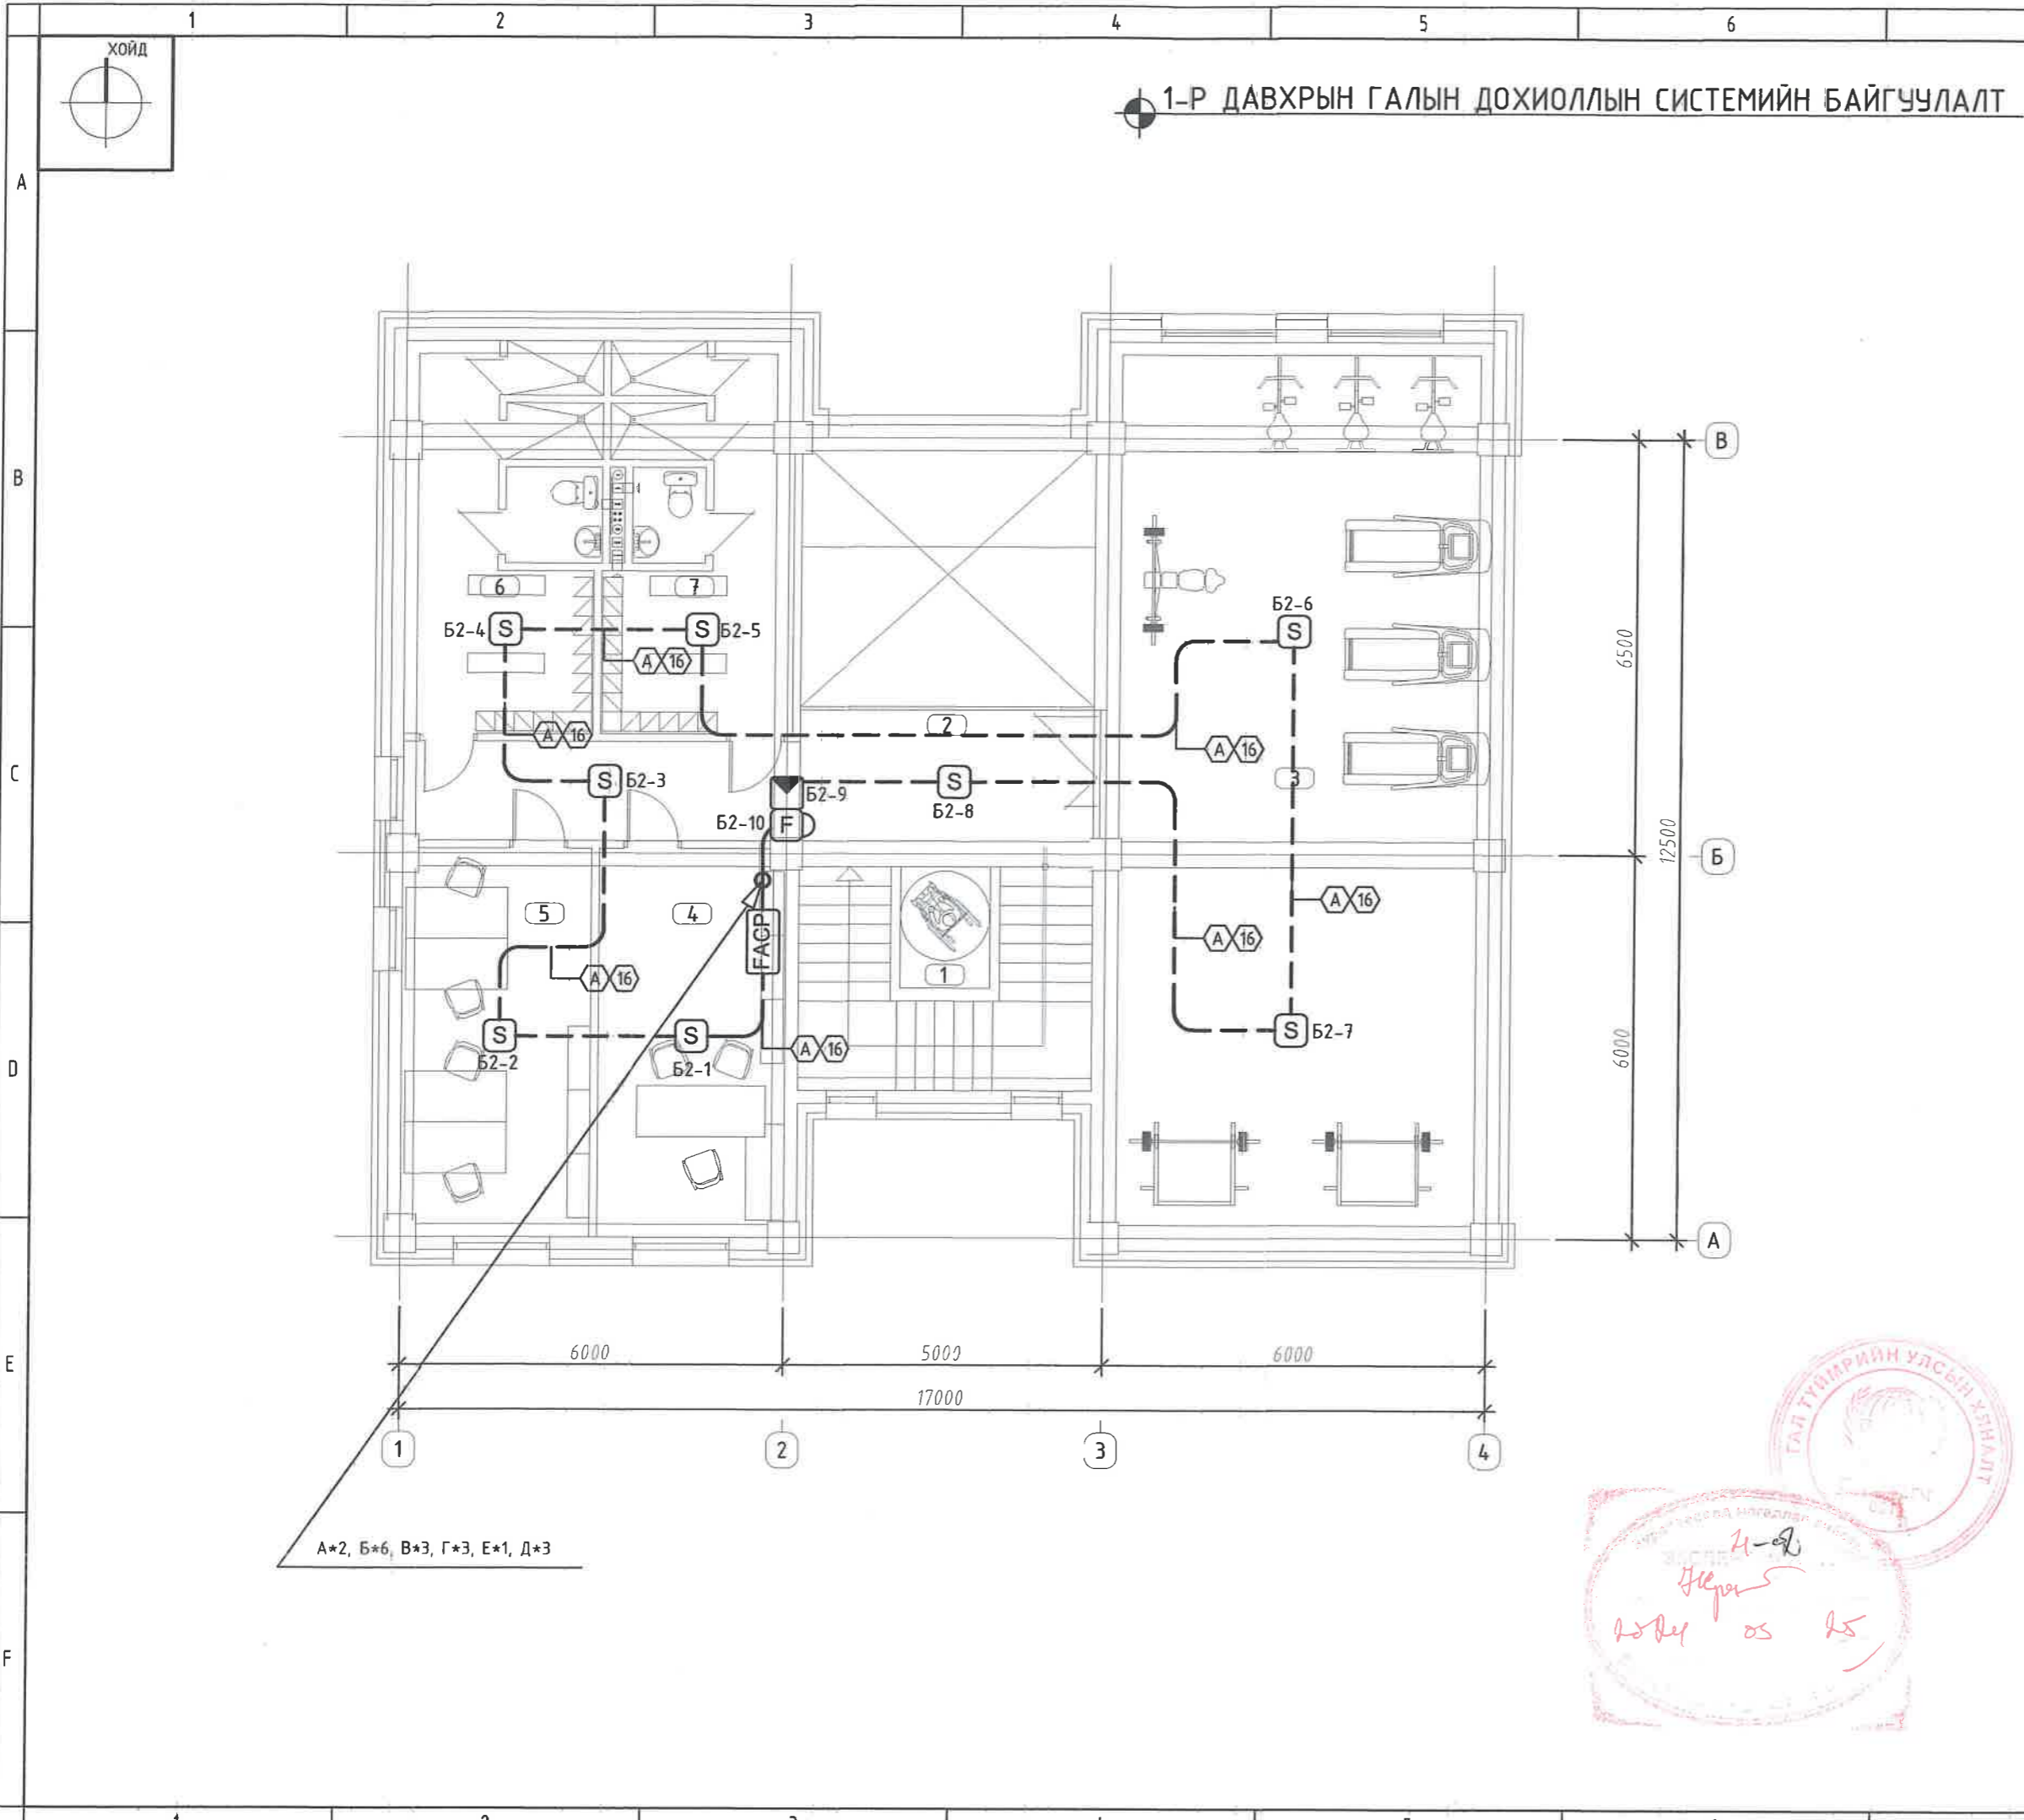

ӨРӨӨНИЙ ТОДОРХОЙЛОЛТ			
Д/Д	ӨРӨӨНИЙ НЭР	ТАЛБАЙ м2	ШАЛНЫ ТӨРӨЛ
1	Шатны хонгил	16.05	чулуу
2	Хонгил	20.80	чулуу
3	Дасгал заслын өрөө	86.45	чулуу
4	Албан өрөө	17.60	чулуу
5	Албан өрөө	17.80	Будагтааи баган
6	Хувцас солих, шүршүүр WC /эм/	17.70	плита
7	Хувцас солих, шүршүүр WC /эр/	16.40	чулуу
НИЙТ		192.80	

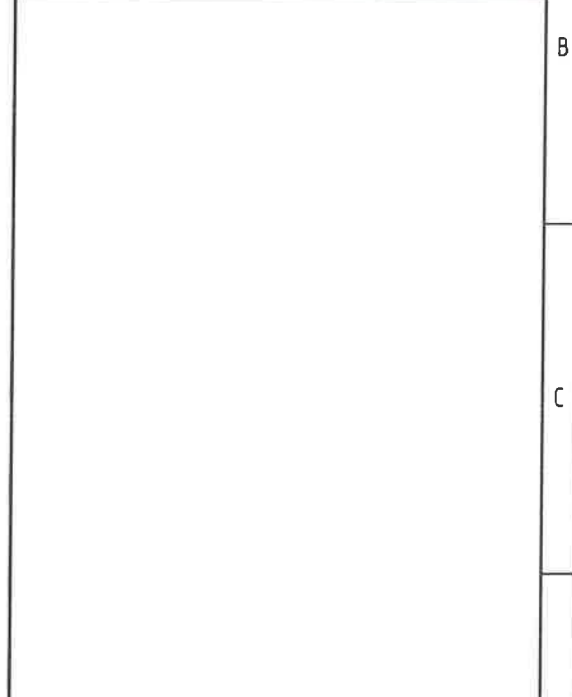

ЗӨВШӨӨРӨЛЦСАН		
БА	<i>О.Очирдорж</i>	О.Очирдорж
ББ	<i>Г.Төгсжаргал</i>	Г.Төгсжаргал
ХАС	<i>А.Чамингэрэл</i>	А.Чамингэрэл
ЦБУ	<i>Г.Пүрэвдулам</i>	Г.Пүрэвдулам
ДГ,ХТ	<i>А.Энхтүяа</i>	А.Энхтүяа

Үе шам: ХОЛБОО ДОХИОЛЛЫН ЗУРАГ

**EBL**

Монгол улс, Улаанбаатар хот, Хан-Уул дүүрэг, 4-р хороо, Ханбогд хотхон, 98 тоот, Холбоо-Баруун : 91916151

"ЭРЧ БУЛАГ ЛАЙН" ХХК

Инженер *Батсайханы Батхорлоо*

Гүйцэтгэсэн *М.Бадамжаргал*


Шалгасан *Б.Мянх-Зориг*

МОНГОЛ УЛС  
13-2419 АТХ6933  
Батсайханы Батхорлоо  
М.Бадамжаргал  
ЭНХЭРДЭНЭ  
ЭНХЭРДЭНЭ  
Б.Мянх-Зориг  
ХУГАЦА

ӨМНӨГОВЬ АЙМГИЙН СЭВРЭЙ СҮМЫН АХМАДЫН ӨРГӨӨНИЙ БАРИЛГА ӨМНӨГОВЬ АЙМАГ, СЭВРЭЙ СҮМ, 1-Р БАГ.		
2-р давхрын галын дохиоллын системийн байгуулалт		
Масштаб: М1:100	Зургийн дугаар: ХД-08	Бүх хуудас: ХД-12
ЕГ Шифр: ПДГ-07/23	ТГ Шифр: ЭТ-23/19	Огноо: 2023.11

4-2  
Холбоо 05 25

1-Р ДАВХРЫН ЗАРЛАН МЭДЭЭЛЭХ СИСТЕМИЙН БАЙГУУЛАЛТ

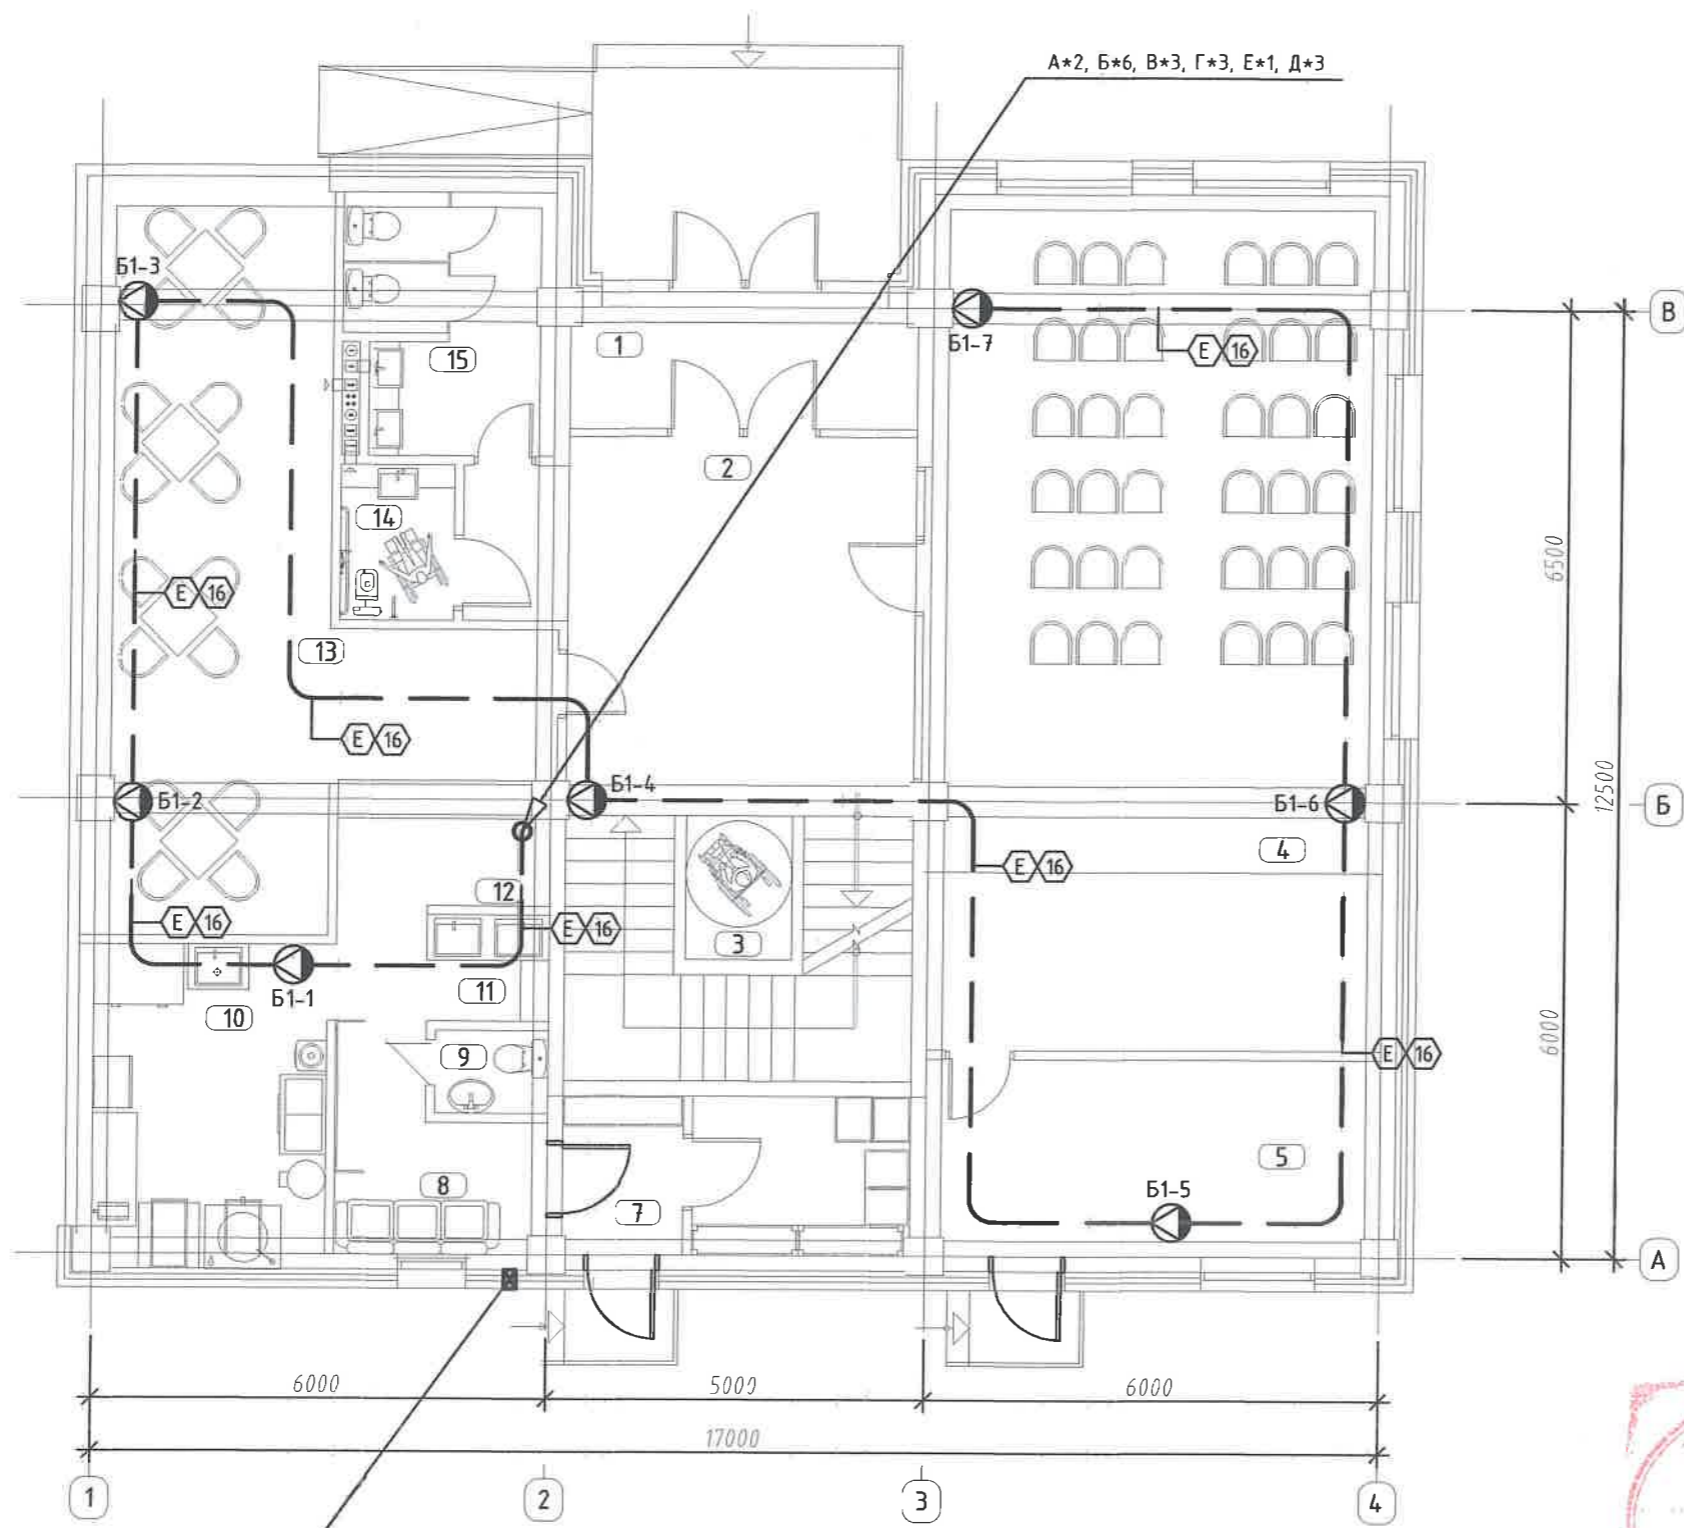

Бэлтгэх нүх (150\*150мм)х2  
 Телефон, Телевиз, Интернетийн оролт  
 ф100мм - PVC - хоолой 2ш  
 12core, 10-н хосын физик кабель  
 Газрын түвшинээс - 1 м

ӨРӨӨНИЙ ТОДОРХОЙЛОЛТ

Д/Д	ӨРӨӨНИЙ НЭР	ТАЛБАЙ м2	ШАЛНЫ ТӨРӨЛ
1	Гонх	8.05	чулуу
2	Вестибюль	25.35	чулуу
3	Шатны хонгил	17.00	чулуу
4	Хурлын танхим	67.80	чулуу
5	Техникийн өрөө	15.45	Будагтаа бетон
6	Азуулах	6.05	плита
7	Гонх	3.35	чулуу
8	Хувцас солих өрөө	6.40	плита
9	Ариун цэврийн өрөө	1.60	плита
10	Гол тогзоо	13.35	плита
11	Угаалга	3.90	плита
12	Хоол гаргах	4.50	плита
13	Хооллох заал	38.35	плита
14	Ариун цэврийн өрөө /ХБИ/	3.05	плита
15	Ариун цэврийн өрөө	8.90	плита
НИЙТ		223.10	

ЗӨВШӨӨРӨЛЦСӨН

БА	<i>О.Очирдорж</i>	О.Очирдорж
ББ	<i>Г.Төгсжаргал</i>	Г.Төгсжаргал
ХАС	<i>А.Чамингэрэл</i>	А.Чамингэрэл
ЦБУ	<i>Г.Пүрэвдулам</i>	Г.Пүрэвдулам
ДГ,ХТ	<i>А.Энхтүяа</i>	А.Энхтүяа

Үе шат: ХОЛБОО ДОХИОЛЛЫН ЗУРАГ



Монгол улс, Улаанбаатар хот, Хан-Уул дүүрэг, 4-р хороо, Хандгай хотхон, 98 тоот, Холбоо барих : 91916151




"ЭРЧ БУЛАГ ЛАЙН" ХХК	15-24	М.Бадмаагийн
Инженер		М.Бадмаагийн
Гүйцэтгэсэн		М.Бадмаагийн
Шалгасан		М.Бадмаагийн

ӨМНӨГОВЬ АЙМГИЙН СЭВРЭЙ СУМЫН  
 АХМАДЫН ӨРГӨӨНИЙ БАРИЛГА  
 ӨМНӨГОВЬ АЙМАГ, СЭВРЭЙ СУМ, 1-Р БАГ.

1-р давхрын зарлан мэдээлэх системийн байгуулалт

Масштаб: М1:100	Зургийн дугаар: ХД-09	Бүх хуудас: ХД-12
ЕГ Шифр: ПДГ-07/23	ТГ Шифр: ЭТ-23/19	Огноо: 2023.11

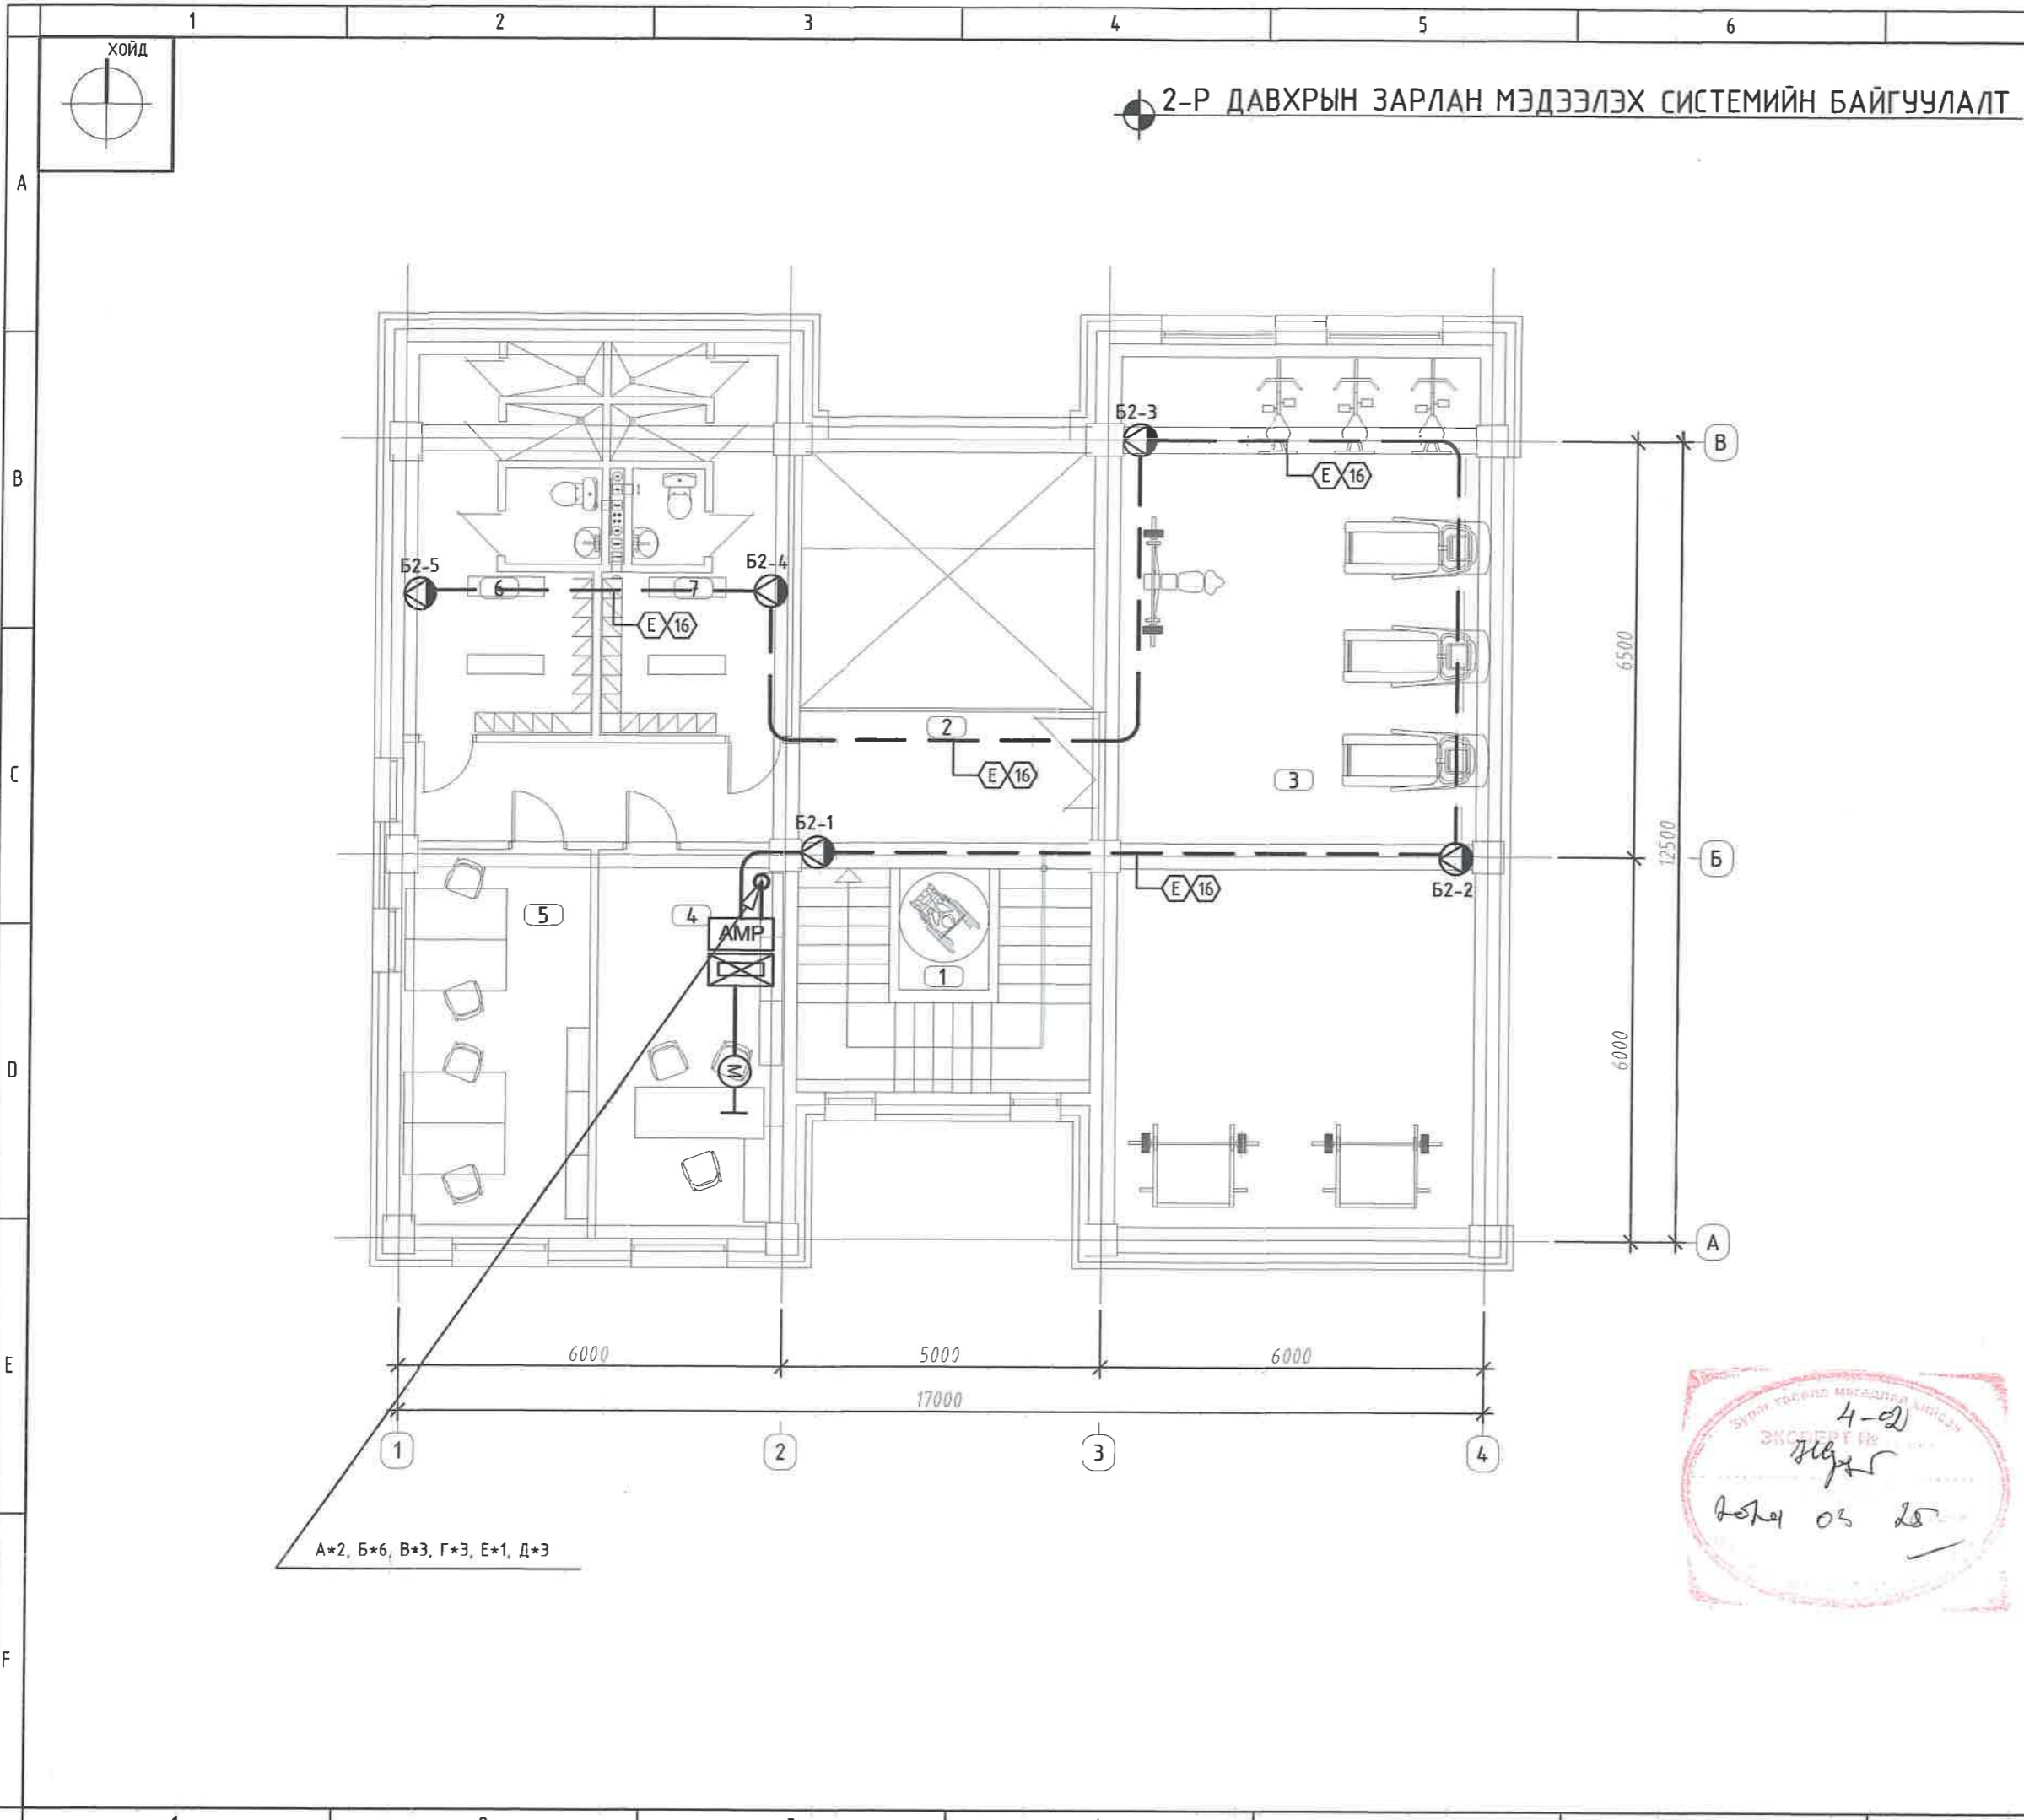

2-Р ДАВХРЫН ЗАРЛАН МЭДЭЭЛЭХ СИСТЕМИЙН БАЙГУУЛАЛТ

ӨРӨӨНИЙ ТОДОРХОЙЛОЛТ

Д/Д	ӨРӨӨНИЙ НЭР	ТАЛБАЙ м2	ШАЛНЫ ТӨРӨЛ
1	Шатны хонгил	16.05	чулуу
2	Хонгил	20.80	чулуу
3	Дасгал заслын өрөө	86.45	чулуу
4	Албан өрөө	17.60	чулуу
5	Албан өрөө	17.80	Будагтааи бетон
6	Хувцас солих, шүршүүр WC /эр/	17.70	плита
7	Хувцас солих, шүршүүр WC /эр/	16.40	чулуу
НИЙТ		192.80	

ЗӨВШӨӨРӨЛЦСӨН

БА	<i>О.Ом</i>	О.Очирдорж
ББ	<i>Т.Аюулмаг</i>	Г.Төгсжаргал
ХАС	<i>А.Ч</i>	А.Чамингэрэл
ЦБУ	<i>Г.П</i>	Г.Пүрэвдулам
ДГ,ХТ	<i>А.Э</i>	А.Энхтуяа

Үе шам: ХОЛБОО ДОХИОЛЛЫН ЗУРАГ

**EBL**

Монгол улс, Улаанбаатар хот, Хан-Уул дүүрэг, 4-р хороо, Ханбогд хотхон, 98 тоот, Холбоо барих : 91916151

"ЭРЧ БУЛАГ ЛАЙН" ХХК

Инженер: *М.Бадамхайр* 15-2418

Гүйцэтгэсэн: *Батрайханы*


Шалгасан: *Б.Мянхуяа* В.Мөнх-Эрдэнэ

4-2  
2024.03.25

ӨМНӨГОВЬ АЙМГИЙН СЭВРЭЙ СУМЫН АХМАДЫН ӨРГ БӨНИЙ БАРИЛГА  
ӨМНӨГОВЬ АЙМАГ, СЭВРЭЙ СУМ, 1-Р БАГ

2-р давхрын зарлан мэдээлэх системийн байгуулалт

Масштаб: М1:100	Зургийн дугаар: ХД-10	Бүх хувьдас: ХД-12
ЕГ Шифр: ПДГ-07/23	ТГ Шифр: ЗТ-23/19	Огноо: 2023.11

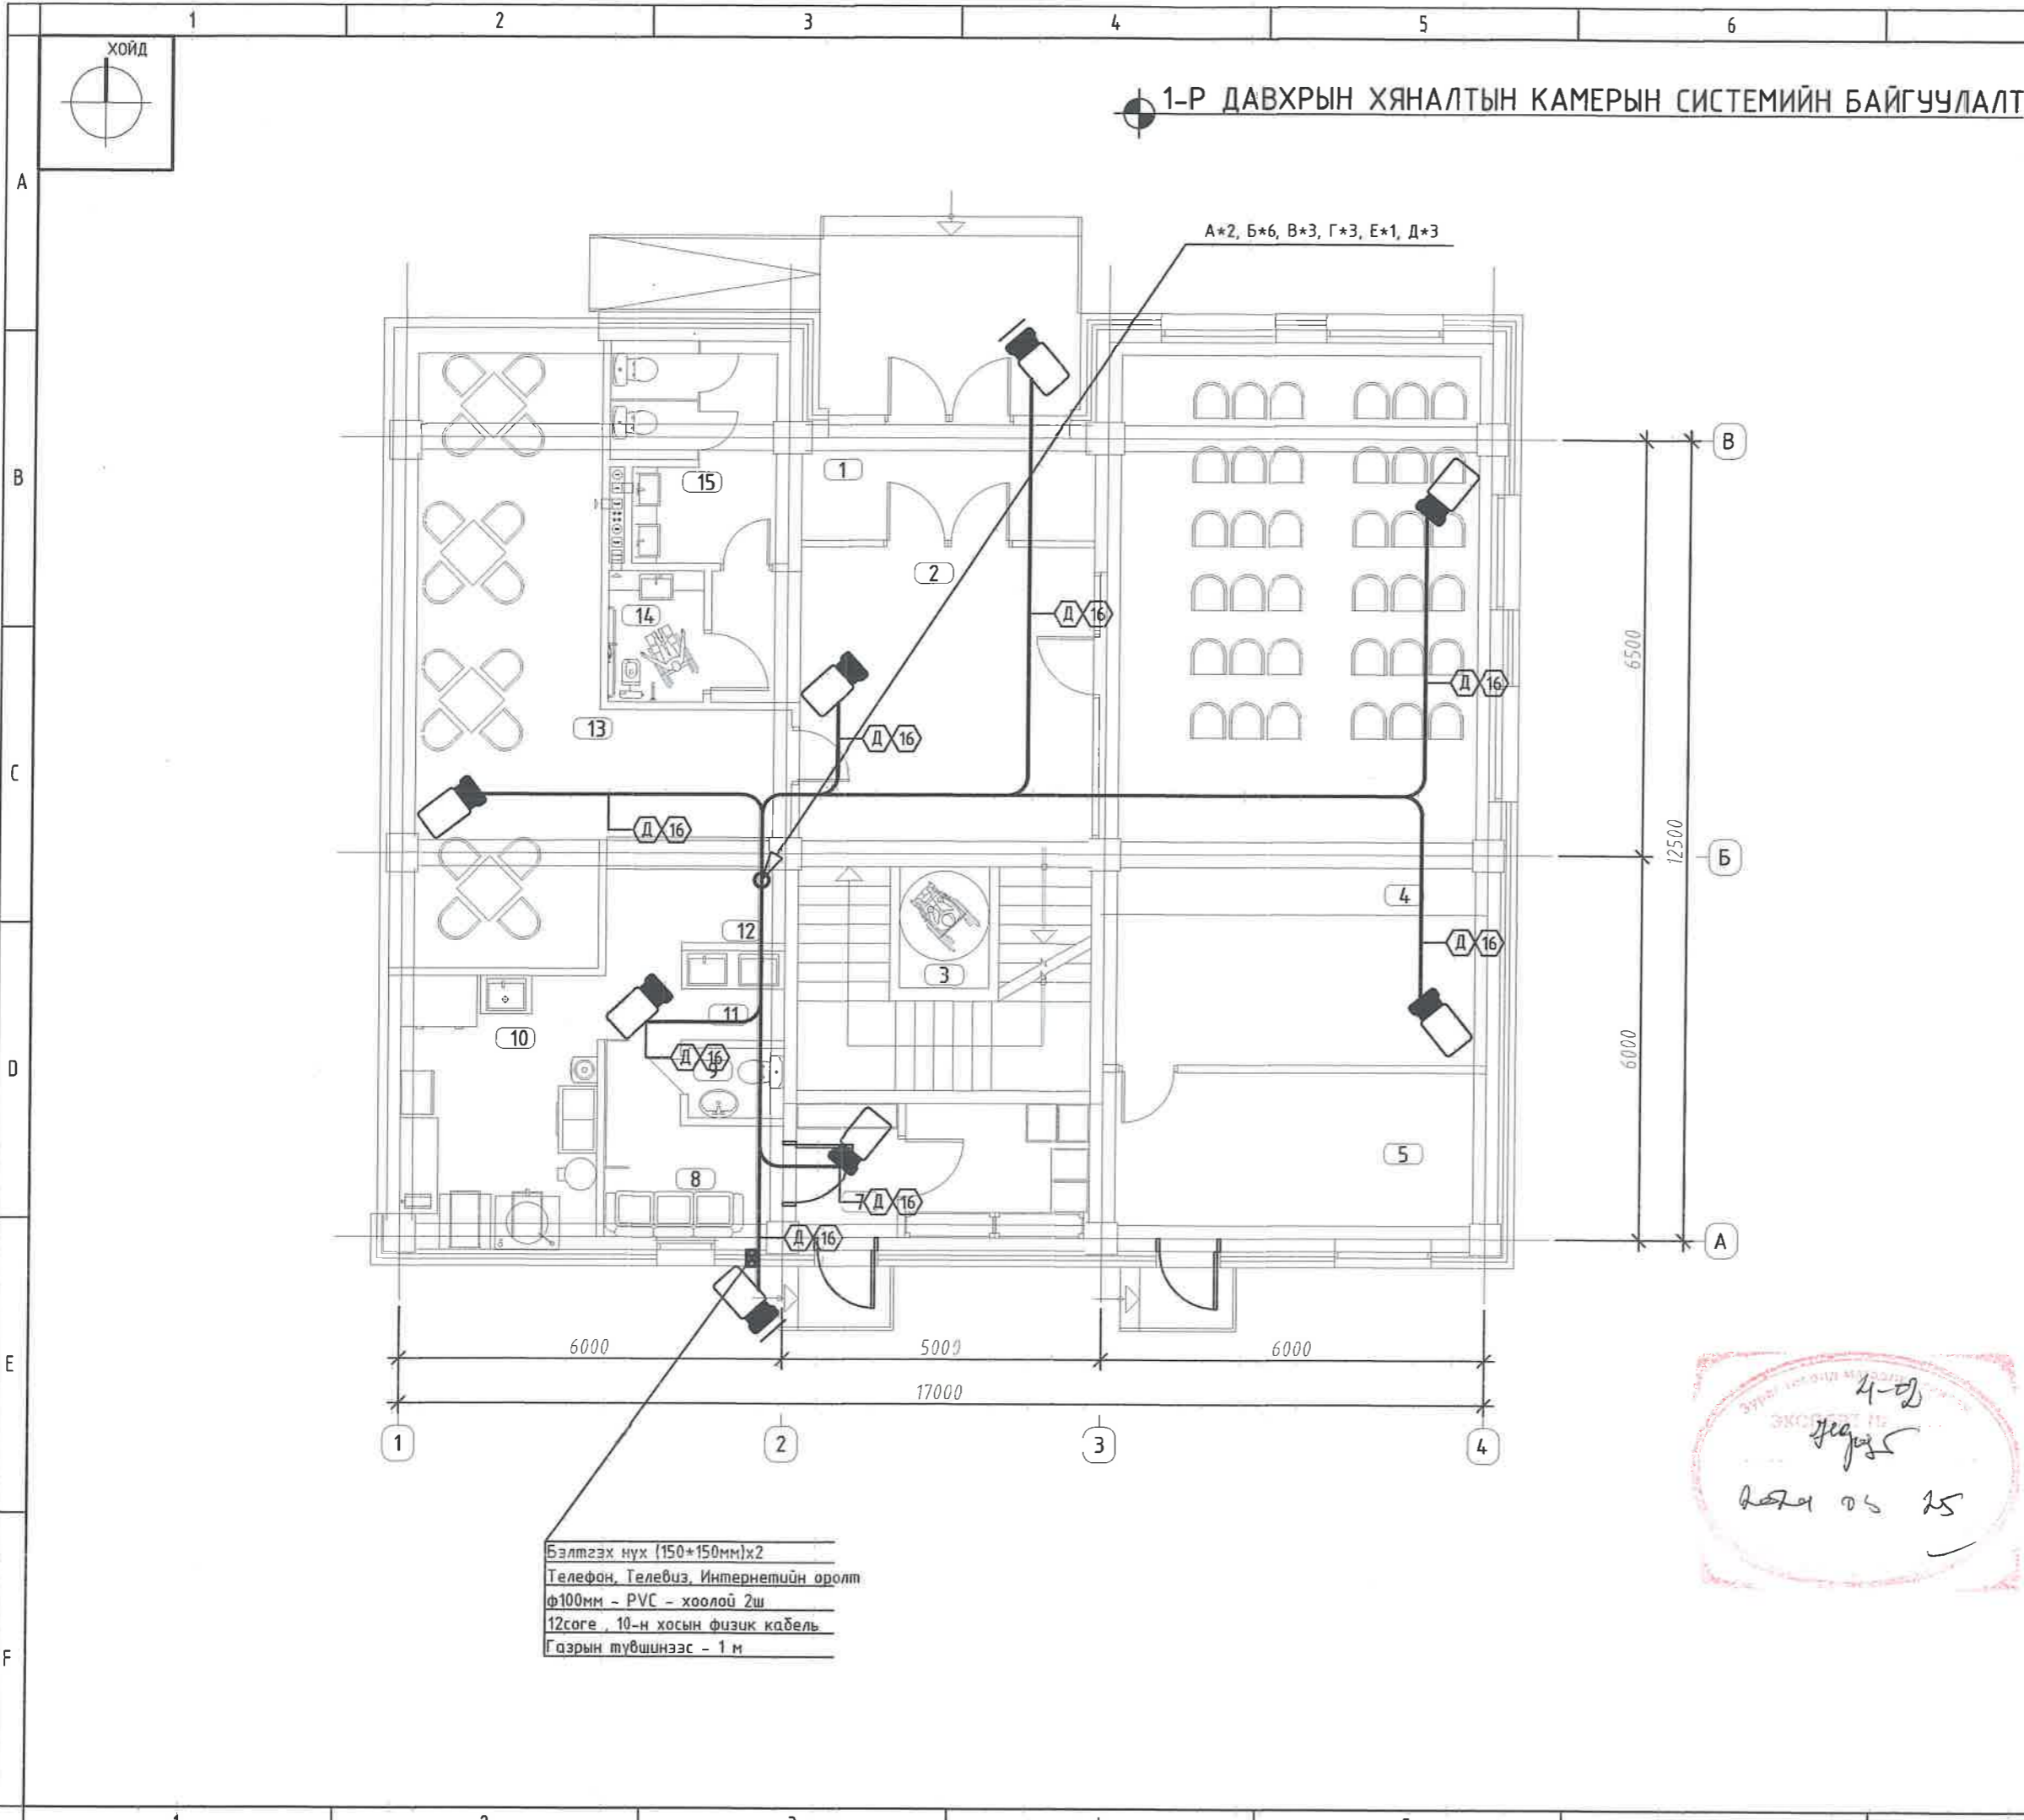


**ӨРӨӨНИЙ ТОДОРХОЙЛОЛТ**

Д/Д	ӨРӨӨНИЙ НЭР	ТАЛБАЙ М2	ШАЛНЫ ТӨРӨЛ
1	Гонх	8.05	чулуу
2	Вестибюль	25.35	чулуу
3	Шатны хонгил	17.00	чулуу
4	Хурлын танхим	67.80	чулуу
5	Техникийн өрөө	15.45	Будагтай бетон
6	Агуулах	6.05	плита
7	Гонх	3.35	чулуу
8	Хувцас солих өрөө	6.40	плита
9	Ариун цэврийн өрөө	1.60	плита
10	Гол тогоо	13.35	плита
11	Угаалга	3.90	плита
12	Хоол гаргах	4.50	плита
13	Хооллох заал	38.35	плита
14	Ариун цэврийн өрөө /ХБИ/	3.05	плита
15	Ариун цэврийн өрөө	8.90	плита
НИЙТ		223.10	

**ЗӨВШӨӨРӨЛЦСӨН**

БА	<i>[Signature]</i>	О.Очирдорж
ББ	<i>[Signature]</i>	Г.Төгсжаргал
ХАС	<i>[Signature]</i>	А.Чамингэрэл
ЦБУ	<i>[Signature]</i>	Г.Пүрэвдулам
ДГ,ХТ	<i>[Signature]</i>	А.Энхтүяа

Үе шат: ХОЛБОО ДОХИОЛЛЫН ЗУРАГ

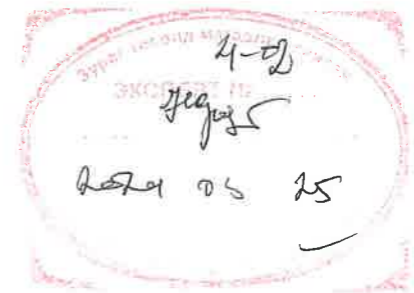

**EBL**


Монгол улс, Улаанбаатар хот, Хан-Уул дүүрэг, 4-р хороо, Ханбогод хотхон, 98 тоот, Холбоо барих : 91916151

"ЭРЧ БУЛАГ ЛАЙН" ХХК	<i>[Signature]</i>	М.Бадамханд
Инженер	<i>[Signature]</i>	М.Бадамханд
Гүйцэтгэсэн	<i>[Signature]</i>	М.Бадамханд
Шалгасан	<i>[Signature]</i>	М.Бадамханд

**ӨМНӨГОВЬ АЙМГИЙН СЭВРЭЙ СУМЫН АХМАДЫН ӨРГӨНИЙ БАРИЛГА**  
ӨМНӨГОВЬ АЙМАГ, СЭВРЭЙ СУМ, 1-Р БАГ.

**1-р давхрын хяналтын камерын системийн байгуулалт**

Масштаб: М1:100	Зургийн дугаар: ХД-11	Бүх хуудас: ХД-12
ЕГ Шифр: ПДГ-07/23	ТГ Шифр: ЗТ-23/19	Огноо: 2023.11

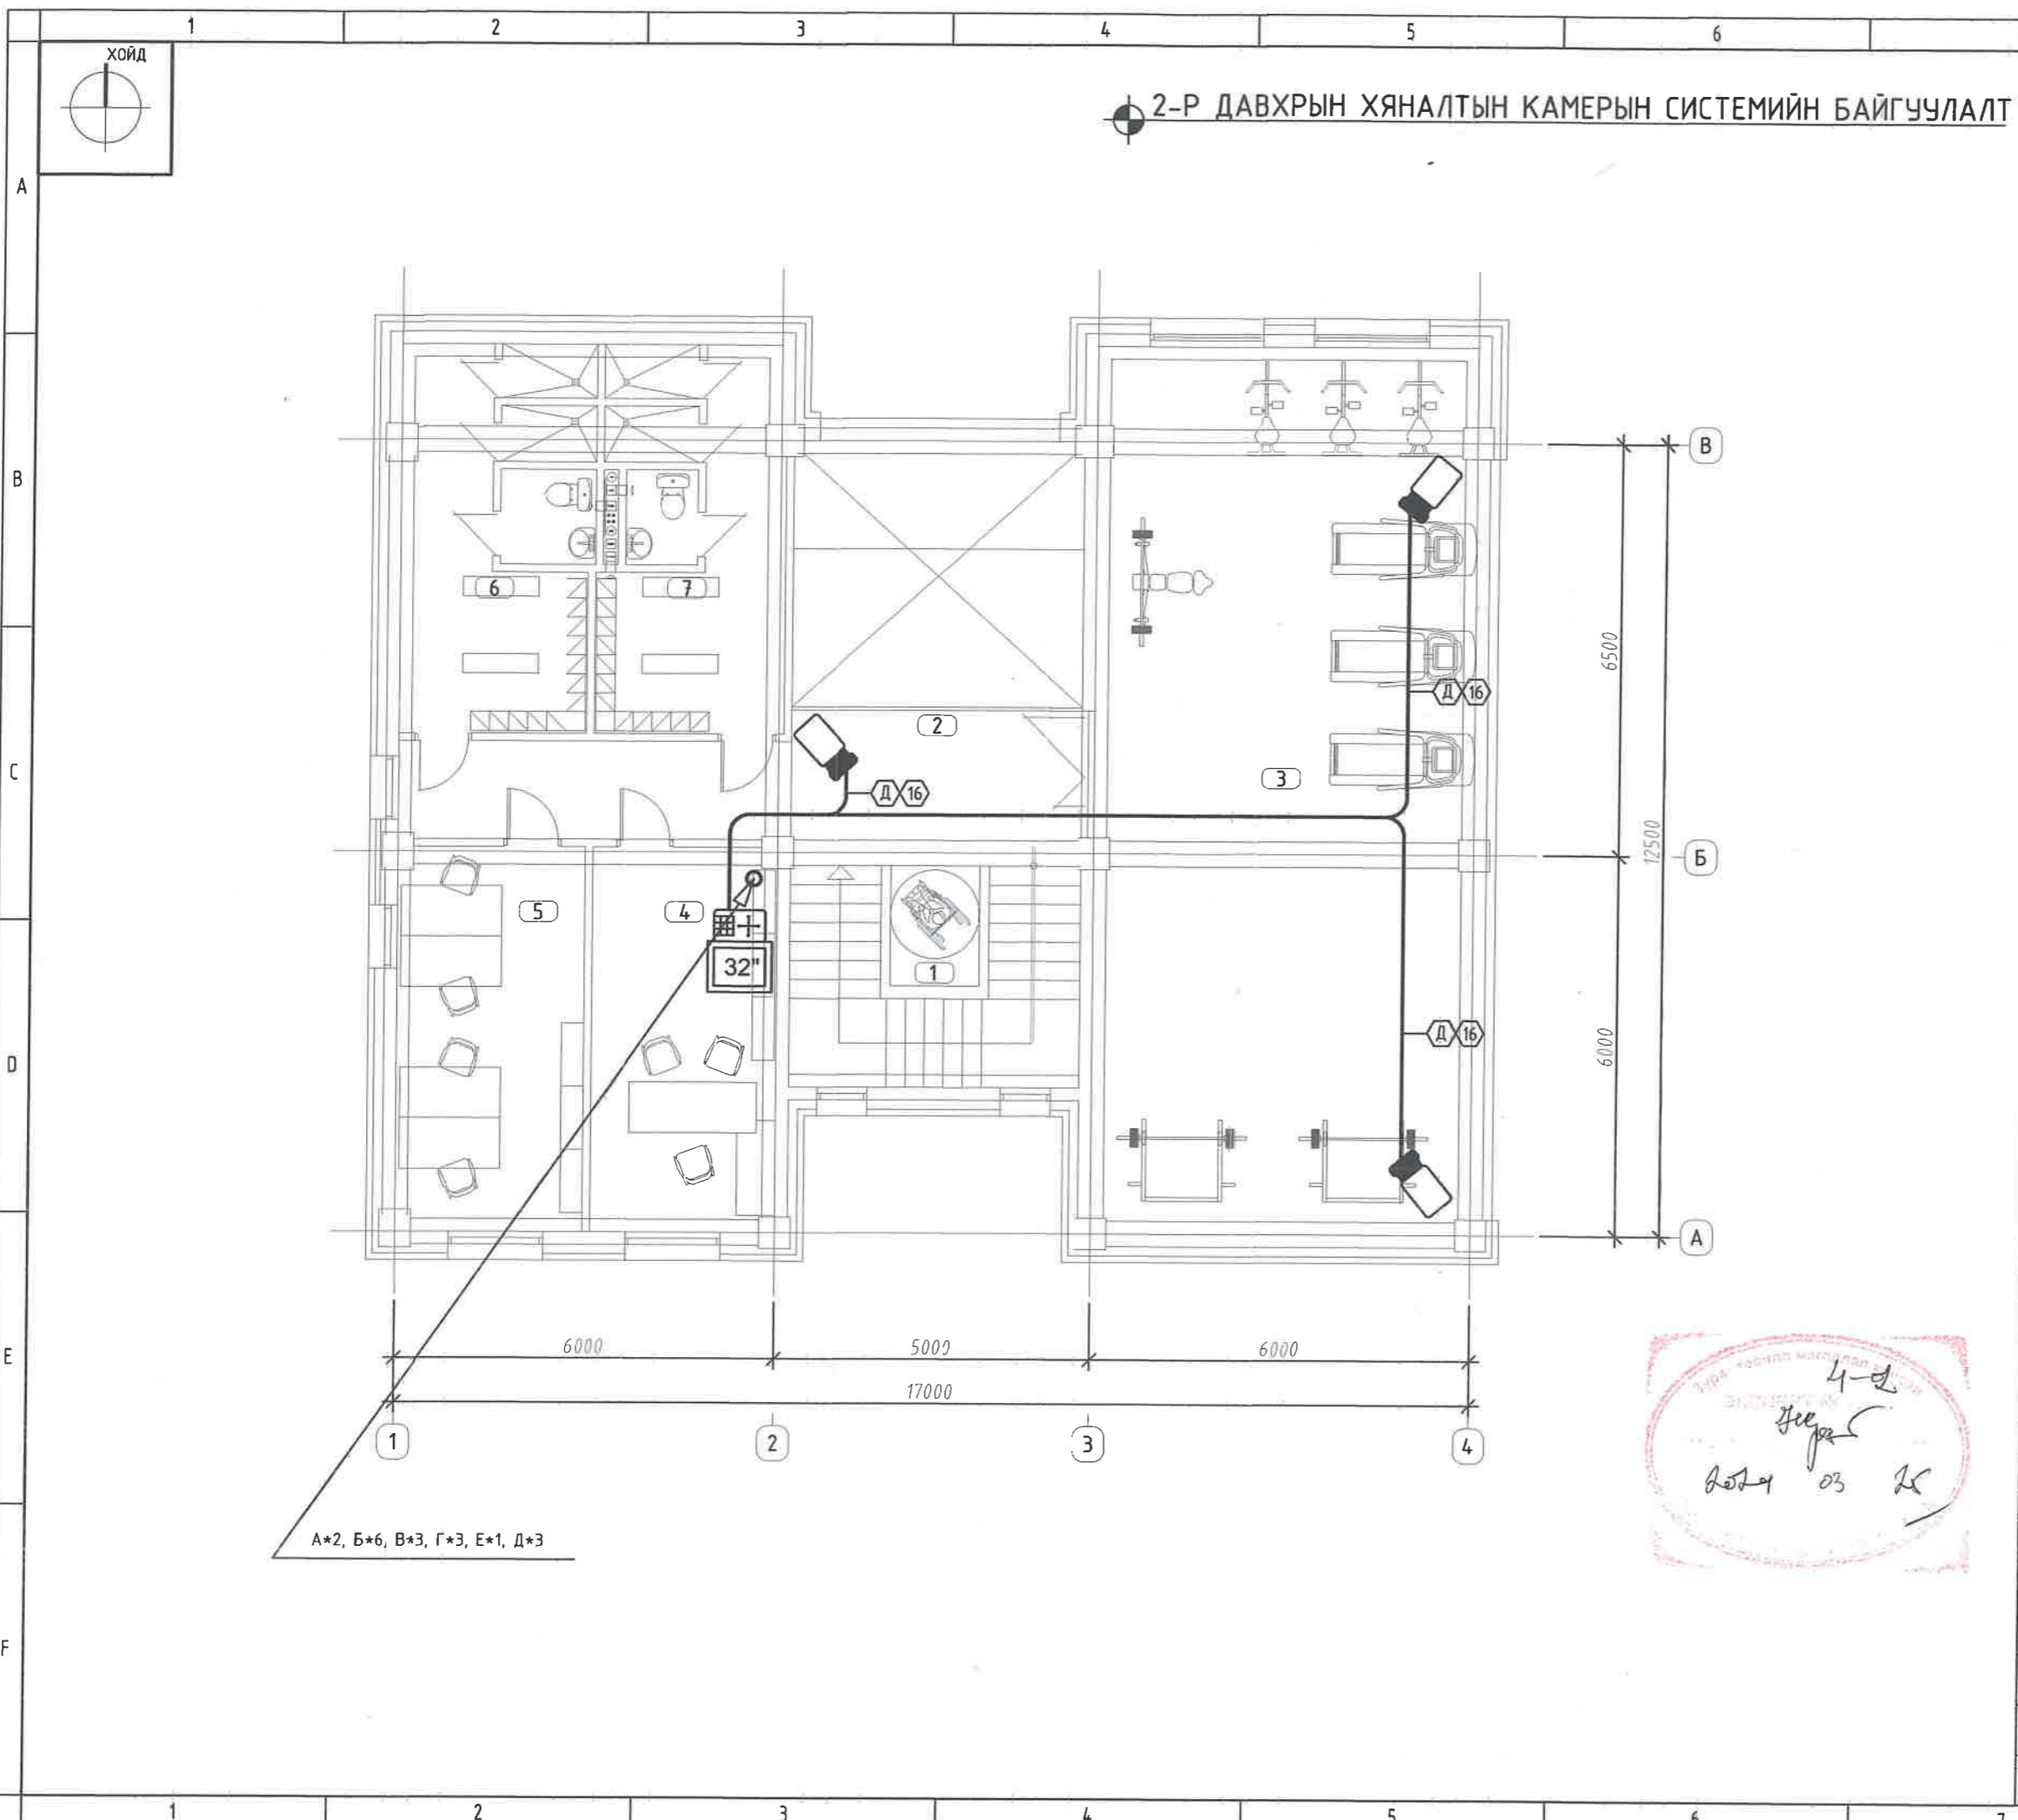

ӨРӨӨНИЙ ТОДОРХОЙЛОЛТ			
Д/Д	ӨРӨӨНИЙ НЭР	ТАЛБАЙ м2	ШАЛНЫ ТӨРӨЛ
1	Шатны хонгил	16.05	чулуу
2	Хонгил	20.80	чулуу
3	Дасгал заслын өрөө	86.45	чулуу
4	Албан өрөө	17.60	чулуу
5	Албан өрөө	17.80	Будагтай бетон
6	Хувцас солих, шүршүүр WC	17.70	плита
7	Хувцас солих, шүршүүр WC /эр/	16.40	чулуу
НИЙТ		192.80	

ЗӨВШӨӨРӨЛЦСӨН		
БА	<i>[Signature]</i>	О.Очирдорж
ББ	<i>[Signature]</i>	Г.Төгсжаргал
ХАС	<i>[Signature]</i>	А.Чамингэрэл
ЦБУ	<i>[Signature]</i>	Г.Пүрэвдулам
ДГ,ХТ	<i>[Signature]</i>	А.Энхтүяа

Үе шам: **ХОЛБОО ДОХИОЛЛЫН ЗУРАГ**

Монгол улс, Улаанбаатар хот, Хан-Уул дүүрэг, 4-р хороо, Ханбогд хотхон, 98 тоот, Холбоо барих : 91916151

Инженер	<i>[Signature]</i>	М.Бадамханд
Гүйцэтгэсэн	<i>[Signature]</i>	М.Бадамханд
Шалгасан	<i>[Signature]</i>	Б.Мөнх-Эрдэнэ

ӨМНӨГОВЬ АЙМГИЙН СЭВРЭЙ СУМЫН АХМАДЫН ӨРГӨӨНИЙ БАРИЛГА ӨМНӨГОВЬ АЙМАГ, СЭВРЭЙ СУМ, 1-Р БАГ.		
2-р давхрын хяналтын камерын системийн байгуулалт		
Масштаб: М1:100	Зургийн дугаар: ХД-12	Бүх хуудас: ХД-12
ЕГ Шифр: ПДГ-07/23	ТГ Шифр: ЗТ-23/19	Огноо: 2023.11

