


БАТЛАВ:

БАТЛАВ:

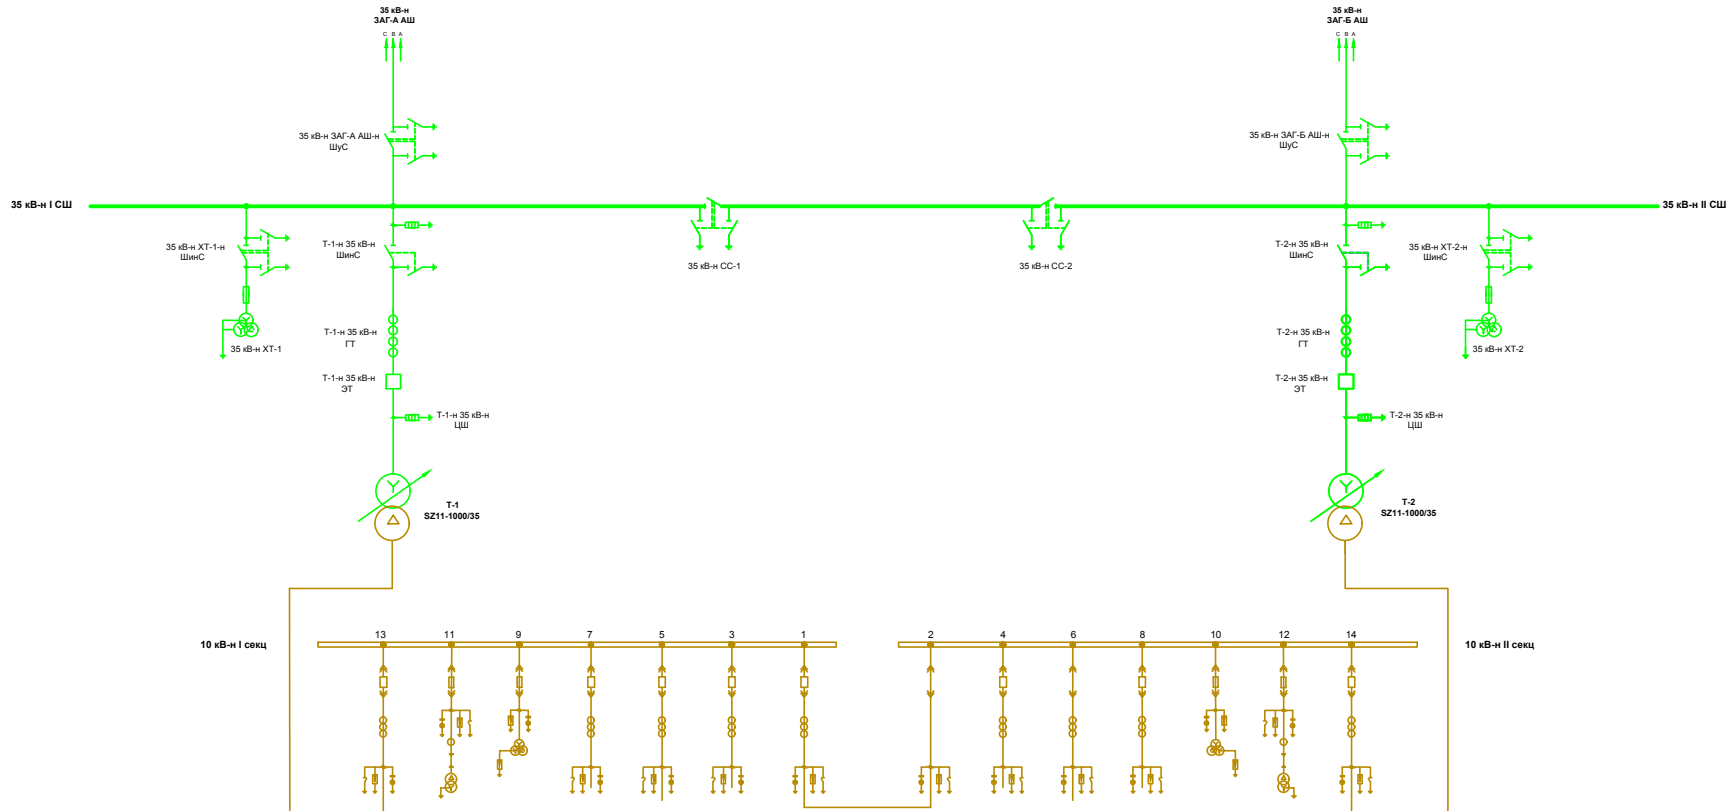

Холболтын нэр	Т-1-н 10 кВ-н ВТ	ДХТ-1-н 10 кВ-н 7Х-гай тэргэнцэр	10 кВ-н ХТ-1	Шугам-5	Шугам-3	Шугам-1	10 кВ-н СХТ	10 кВ-н СХС	Шугам-2	Шугам-4	Шугам-6	10 кВ-н ХТ-2	ДХТ-2-н 10 кВ-н 7Х-гай тэргэнцэр	Т-2-н 10 кВ-н ВТ
Ином	1250	630	630	630	630	630	1250	1250	630	630	630	630	630	1250
Явчийны төрөл	VD4-12/1250A	VD4-12/1250A	VD4-12/1250A	VD4-12/1250A	VD4-12/1250A	VD4-12/1250A	VD4-12/1250A	VD4-12/1250A	VD4-12/1250A	VD4-12/1250A	VD4-12/1250A	VD4-12/1250A	VD4-12/1250A	VD4-12/1250A
Таслуур	VS1-10/25kA	VS1-10/25kA	VS1-10/25kA	VS1-10/25kA	VS1-10/25kA	VS1-10/25kA	VS1-10/25kA	VS1-10/25kA	VS1-10/25kA	VS1-10/25kA	VS1-10/25kA	VS1-10/25kA	-	VS1-10/25kA
Хамжүүрийн Тр-н коэффициент	LZZBJ9-10 300/5		JDZ10-10	LZZBJ9-10 50/5	LZZBJ9-10 50/5	LZZBJ9-10 50/5	LZZBJ9-10 50/5		LZZBJ9-10 50/5	LZZBJ9-10 50/5	LZZBJ9-10 50/5	JDZ10-10		LZZBJ9-10 300/5
ДХ-ний Тр	-	SCB-30/10	-	-	-	-	-	-	-	-	-	-	SCB-30/10	-

ХЯНАСАН:

ХЯНАСАН:

35/10 кВ-н "ЗАГ" дэд станцын шуурхай ажиллагааны схем				
Баталсан				
Зурсан				
		Үе шат		Хуудас