



"ИГ" ХХК

ШИФР: ИГ-2023/02.03

/СҮХБААТАР АЙМАГ/

БҮЛГИЙН ЭХ ХАШААЖУУЛАХ АЖЛЫН ЗУРАГ, ТӨСӨВ

/АЖЛЫН ЗУРАГ/

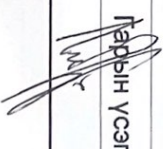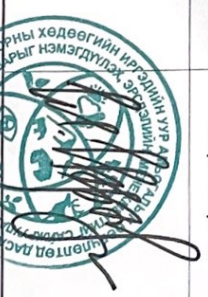Гүйцэтгэгч			
Байгууллагын нэр	Албан тушаал	Нэр	Гарын үсэг
"ИГ" ХХК	ЗАХИРАЛ "ИГ" ХХК 3.21.00023	И. ГАНБАЗАР	
Захиалагч			
Байгууллагын нэр	Албан тушаал	Нэр	Гарын үсэг
НУБХХ-ийн "МОНГОЛ ОРНЫ ХӨДӨӨГИЙН ИРГЭДИЙН УУР АМЬСГАЛЫН ӨӨРЧЛӨЛТӨД ДАСАН ЗОХИЦОХ ЧАДАМЖ БОЛОН ЭРСДЛИЙН МЕНЕЖМЕНТИЙГ БОЛОВСРОНГУЙ БОЛГОХ НЬ" (АДАПТ) ТӨСӨЛ	БОАЖЯ-ны Уур амьсгалын өөрчлөлт, бодлого төлөвлөгтийн газрын дарга, Төслийн захирагч	Ш.Цэрэндуглам	

Дорнод аймаг. 2023 он



**"БҮЛГИЙН ЭХИЙГ ХАШААЖУУЛАХ АЖИЛ"-ЫН /СҮХБААТАР АЙМАГ/
ТӨСӨВТ ӨРТГИЙН НЭГДСЭН ТОВЧОО**

Д/Д	Зардлын нэр	Бүгд өртөг /төгрөг/
1	Ажиллах хүчний зардал	1,819,931
2	Материал	9,101,738
3	Тээвэр	4,743,426
4	Машин ашиглалт	396,962
	Шууд зардлын дүн	16,062,058
5	Нэмэгдэл зардал /71.8 %/	667,595
6	Ашиг / 15%/	2,509,448
	Барилга угсралтын ажлын дүн	19,239,101
7	НӨАТ 10%	1,923,910
8	Нормчлолын сан 0.18%	34,630
	Дүн	21,197,642
9	Захиалагчийн албаны зардал	384,782
10	Инженер хайгуул, зураг төслийн ажлын	-
11	Зураг төсөл зохиогчийн хяналтын	192,391
	Дүн	21,774,815
12	Магадлалгүй ажил 2%	384,782
13	Бусад нэмэлт зардал	-
	Дүн	22,159,597

МОНГОЛ УЛС
 22-1449 АТХӨНӨБ
 Ганбазарынчиган
 МЭРГЭШСЭН ТӨСӨВЧИН
 Т.БҮЭД
 2022-2025

Төсөв гаргасан: Мэргэшсэн Төсөвчин БАЙГАЛ /Г. Байгал/

Барилгын төсвийн "Estimator Pro" програм

ЦАЛИНГИЙН НЭЛТГЭЛ

БҮЛГИЙН ЭХИЙН ХАШААНЫ АЖИЛ

Үндэслэл	Гүйцэтгэх ажлын нэр	Хэмжих нэгж	Тоо хэмжээ	Дундаж зэргийн хөдөлмөр зарцуулалт (үндсэн ажил / тэт ачиж буулгах)					
				Зэрэг	Нэгж хүн-цаг	Бүгд хүн-цаг	Тарифт цалин	Нийт цалин	Бүгд цалин
09-040-06	ФЗХЭмм огтлолтой ган яндангаар хашааны хэвтээ холбоос гаргаж угсрах	тн	1.246	4.0 / 2	12.68 / 0.99	15.798 / 1.23	6921 / 5212	109341 / 6429	115,770
09-070-05	50ммхЭмм полса т?мр?р хашааны босоо холбоос угсрах	тн	0.45	3.8 / 2	16.43 / 2.9	7.391 / 1.3	6767 / 5212	50018 / 6802	56,819
09-180-08	Хашааны гангуурын хэсгийг будах	тн	1	4.0 / 2	13.06 / 0.05	13.06 / 0.05	6921 / 5212	90391 / 281	90,672
09-141-06	Төмөр хийцийн бэлдэц бэлтгэх	тн	3.326	3.2 / 2	6.65 / 5.17	22.134 / 17.2	6304 / 5212	139532 / 89657	229,189
51-150-02	Хашаанд т?м?р тор татах	м2	108	4.9 / 2	0.5 / 0.01	54.324 / 0.65	7535 / 5212	409331 / 3377	412,709
20-270-04	Мэдээллийн самбар	ш	1	3.6 / 2	3.71 / 0.02	3.71 / 0.02	6613 / 5212	24534 / 104	24,638

Нийт Хүн/цаг:

116.42 / 20.46

Үндсэн цалин:

929,798

Инженер техникийн ажилчдын цалин:

158,066

Нэмэгдэл цалин:

344,025

Нийт цалин:

1,431,889

Нийгмийн даатгал, эрүүл мэндийн даатгалын байгууллагын төлөх шимтгэлийн дүн:

193,305

Ажлын багаж, хувцас, хэрэглэл:

194,737

Ажиллах хүчний зардал:

1,819,931

Бүгд хүн/цаг:

116.42 / 20.46

Бүгд цалин:

929,798

Инженер техникийн ажилчдын цалин:

158,066

Нэмэгдэл цалин:

344,025

Нийт цалин:

1,431,889

Нийгмийн даатгал, эрүүл мэндийн даатгалын байгууллагын төлөх шимтгэлийн дүн:

193,305

Ажлын багаж, хувцас, хэрэглэл:

194,737

Ажиллах хүчний зардал:

1,819,931

МАТЕРИАЛ БА ТЭЭВРИЙН ЗАРДАЛ

Шифр	Материалын нэр	Материал				Тээвэр					
		Х/Н	Үнэ	Нийт орц	Зардал	Нийт жин	Зай	Зэрэг	Тариф	Зардал	
1-0306	Тусгаарлагч лент	кг	11000	0.0011	12	0	138	2	280.66	0	
1-0715	Туузан төмөр 30х4-өөс 200х10 хүртэл хэмжээтэй	тн	1280000	0.0292	37325	0.0292	138	1	216.56	871	
1-0233	Төмрийн өнгийн будаг	кг	5000	15.3	76500	0.0197	138	2	280.66	764	
1-0686	Төмөр утсан тор	м2	8740	113.4	991116	120.204	138	2	280.66	4,655,631	
3-4112	Төгсгөвч	ш	1000	0.4	400	0.0003	138	2	280.66	11	
2-2819	Хоолой	м	1200	0.014	17	0	138	3	391.34	0	
1-4336	Хуучилгөрөгч	м3	20000	5.897	117940	0.01	138	3	391.34	541	
1-0879	Электрод э-42	кг	2500	3.0325	7581	0.0061	138	2	280.66	235	
1-0878	Электрод э-50	кг	2500	29.0304	72576	0.0337	138	2	280.66	1,304	
1-0207	Эмаль будаг	кг	8416	0.0025	21	0	138	2	280.66	0	
1-4547	Эрэг боолт, м 8х35	кг	5200	0.0623	324	0.0001	138	1	216.56	2	
1-0421	Бууны сум	ш	1000	0.4	400	0.002	138	2	280.66	79	
1-3943	Ацетилен	м3	6000	1.811	10866	0.0014	138	1	216.56	43	
1-3824	Ган бүгээц	кг	4550	1696	7716800	2.2048	138	1	216.56	65,891	
1-4054	Гөлтөнө	кг	300	0.05	15	0.0001	138	1	216.56	2	
1-0129	Дюбель	ш	2500	0.016	40	0.0001	138	2	280.66	4	
3-2751	Зэс утас (зөөлөн)	кг	6500	0.03	195	0.0000	138	2	280.66	1	
3-3808	Мэдээлийн самбар	ш	62700	1	62700	0.46	138	2	280.66	17,816	
1-0410	Маажин	кг	1500	4.58	6870	0.0058	138	2	280.66	224	
3-4102	Маржны пайз	кг	250	0.16	40	0.0002	138	2	280.66	6	

Хог, хаягдлын зардал:

9,101,738

0.7379

0


1

0

4,743,426

НИЙТ БАРИЛГЫН МАШИН МЕХАНИЗМЫН ХЭРЭГЦЭЭ

Шифр	Машин механизмын нэр	Нийт хэрэгцээ	Нэгж үнэ	Нийт үнэ
4014	Трактор С-100	0.27	13530	3,709
2016	Тавиурт кран 10тн	1.92	18020	34,533
3122	Хийн галнуурын аппарат	1.25	6810	8,539
9008	Цахилгаан зүглүүр	0.1	4470	429
9024	Бун цацалч	0.97	4200	4,074
2028	Автокран 5тн	3.25	59489	193,487
	Автомашин	0.55	5000	2,742
3027	Галнуурын аппарат	4.28	8000	34,251
2034	Гинжит кран 16-20тн	1.7	55744	94,739
3056	Компрессор	0.39	51118	19,745
6007	Нух өрөмдөг суурь машин	0.22	3210	715
				396,962

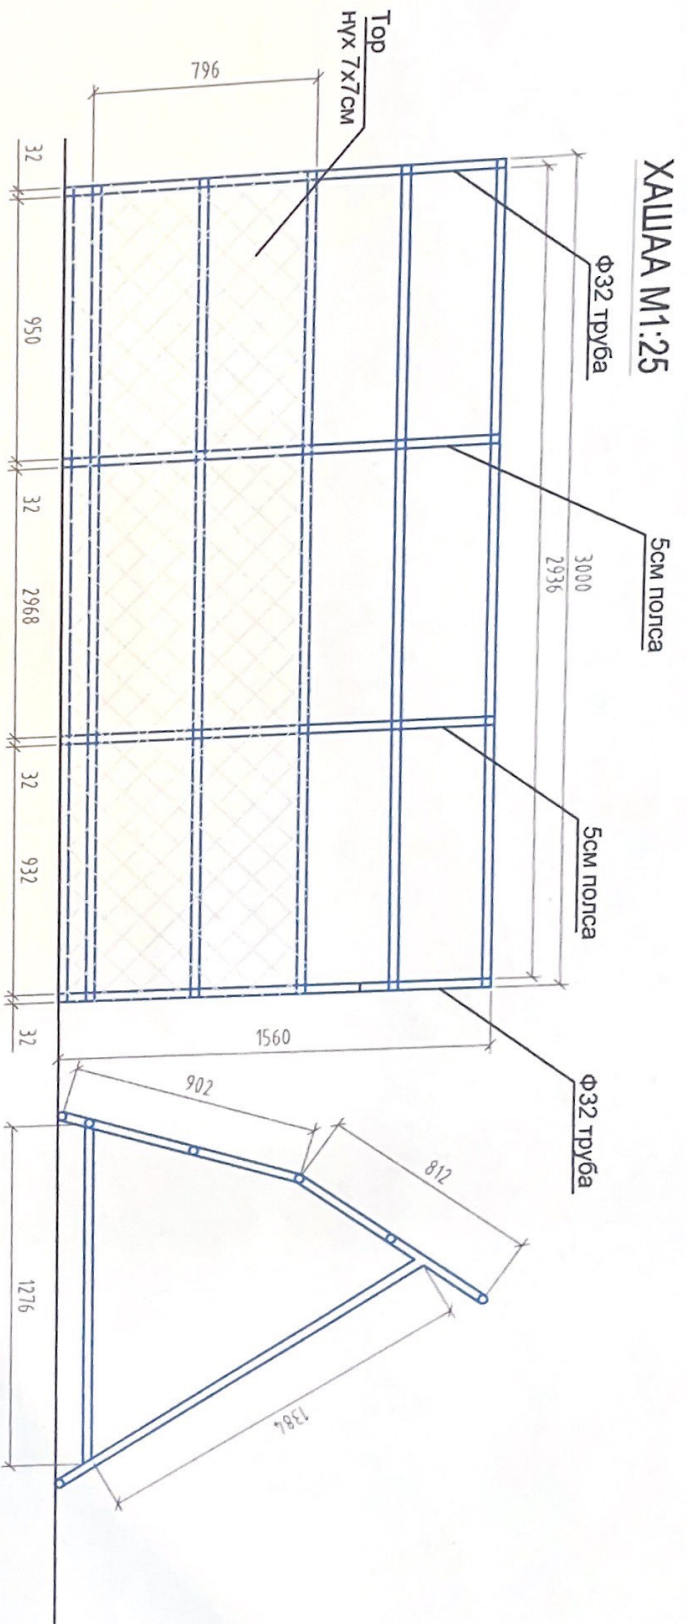

ХАШАА М1:25

Ф32 труба

5см полса

3000

2936

5см полса

Ф32 труба

902

812

1560

Top
нүх 7x7см

796

32

950

32

2968

32

932

32

1276


ХААЛГА М1:25

ХААЛГАНЫ ШОН □70


САМБАР М1:25

ТАЙЛБАР.

1. Ф32 2.0мм цайрдагдсан трубагаар техникийн зургийн дагуу 1.5м өндөртэй, дотогш налсан, 3 метр тутамд тулах чарган хөлтэй, хормойгоороо 90см өндөр төмөр тортой (утасны голч нь 3.5мм голч), хашааны хийц галнах
2. 32мм төмөр залгушка /метр тутамд 3 мм-ийн өргөнтэй хар полсаа төмрөөр 2 талаас нь холбоосон байна/;
3. Холбоосон гагнаас бүрийг эмалтай төмрийн будгаар будсан байна.
4. Нийт 108 м хашаа.

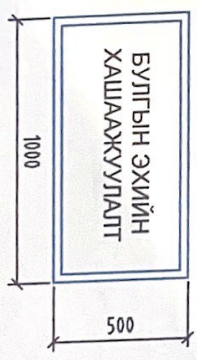

Цоож

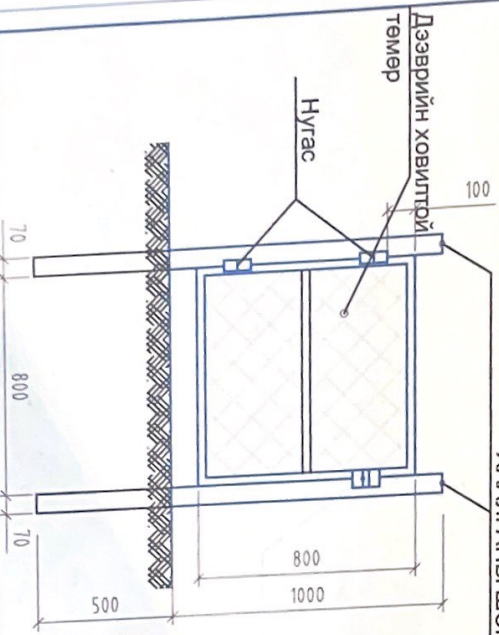

БҮЛГҮЙН ЭХ ХАШААЖУУЛАХ АЖИЛ				БА-1	
Инженер	Г.БАЙГАЛ	ХАШААНЫ ЗУРАГ	Масштаб: 1:25	Үе шат	хуудас бүх хуудас
Гүйцэтгэсэн	Г.БАЙГАЛ	<i>Дашжав</i>	А3	1	1
"ИГ" ХХК			2023 он		