

ЗАХИАЛАГЧ:



НИЙСЛЭЛИЙН ЗАМЫН  
ХӨГЖЛИЙН ГАЗАР

ГҮИЦЭТГЭГЧ:



“МОНГОЛИАН НЭЙШНЛ ХАЙВЭЙ” ХХК

АВТО ЗАМЫН ЗУРАГ ТӨСӨЛ, ЗӨВЛӨХ ҮЙЛЧИЛГЭЭ


Шифр: 136/2024

УЛААНБААТАР ХОТ

БАРУУН ҮЙЛДВЭРИЙН ГУДАМЖНЫ (ХӨСӨГ ТРЕЙДИЙН УУЛЗВАРААС ЗҮҮН ТИЙШ ФРИЗЕРИЙН ЗҮҮН ТАЛ  
ХҮРТЭЛ) АВТО ЗАМЫН ЗАСВАР, ШИНЭЧЛЭЛТИЙН ЗУРАГ ТӨСӨЛ

УЛААНБААТАР ХОТ, 2024 ОН

**БАРУУН ҮЙЛДВЭРИЙН ГУДАМЖНЫ (ХӨСӨГ ТРЕЙДИЙН УУЛЗВАРААС ЗҮҮН ТИЙШ ФРИЗЕРИЙН  
ЗҮҮН ТАЛ ХҮРТЭЛ) АВТО ЗАМЫН ЗАСВАР, ШИНЭЧЛЭЛТИЙН ЗУРАГ ТӨСӨЛ**

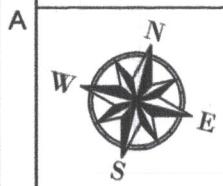

ЗАХИАЛАГЧ:	ЗУРАГ ТӨСЛИЙН ЗӨвлөх:	ТӨСЛИЙН НЭР:	Үүрэг	Овог, нэр	Гарын үсэг	Масштаб:
НИЙСЛЭЛИЙН ЗАМЫН ХӨГЖЛИЙН ГАЗАР	MNH "МОНГОЛИАН НЭЙШНЛ ХАЙВЭЙ" ХХК	БАРУУН ҮЙЛДВЭРИЙН ГУДАМЖНЫ (ХӨСӨГ ТРЕЙДИЙН УУЛЗВАРААС ЗҮҮН ТИЙШ ФРИЗЕРИЙН ЗҮҮН ТАЛ ХҮРТЭЛ) АВТО ЗАМЫН ЗАСВАР, ШИНЭЧЛЭЛТИЙН ЗУРАГ ТӨСӨЛ	Захирал Зургийн инженер Шалгасан инженер	Г.Очирдорж Т.Энхтувшин С.Ууганбаяр		ДЭВСГЭР ЗУРАГ Бүх хуудас 1 Хуудас 1

ЗӨВШИЛЦСӨН:

НЭХГ-ЫН Бодлого төлөвлөлтийн хэлтсийн дарга:

V. МЯГМАР /

"ЗАМЫН ХӨДӨЛГӨӨНИЙ УДИРДЛАГЫН ТӨВ"

ОНӨТҮГ -ИЙН ЗАХИРАЛ:

Ч.ХУВЬЗАЯА /


ЗУРАГ ТӨСӨЛ ХЭРЭГЖҮҮЛЭГЧ:

"МОНГОЛИАН НЭЙШНЛ ХАЙВЭЙ" ХХК -ИЙН ЗАХИРАЛ:

МОНГОЛИАН НЭЙШНЛ ХАЙВЭЙ  
УЛААНБАATAR ХОТ  
WTT1783 1118255809 6262422




ЗАХИАЛАГЧ:	ЗУРАГ ТӨСЛИЙН ЗЭВЛӨХ:	ТӨСЛИЙН НЭР:	Үүрэг	Овог, нэр	Гарын үсэг		ДЭВСГЭР ЗУРАГ	Mасштаб:
НИЙСЛЭЛИЙН ЗАМЫН ХӨГЖЛИЙН ГАЗАР	АВТО ЗАМЫН ЗУРАГ ТӨСӨЛ, ЗЭВЛӨХ ҮЙЛЧИЛГЭЭНИЙ "МОНГОЛИАН НЭЙШИН ХАЙВЭЙ" ХХК	БАРУУН ҮЙЛДВЭРИЙН ГУДАМЖНЫ (ХЭСӨГ ТРЕЙДИЙН УУЛЗВАРААС ЗҮҮН ТИЙШ ФРИЗЕРИЙН ЗҮҮН ТАЛ ХҮРТЭЛ) АВТО ЗАМЫН ЗАСВАР, ШИНЭЧЛЭЛТИЙН ЗУРАГ ТӨСӨЛ	Захирал	Г.Очирдорж				M1:500
			Зургийн инженер	Т.Энхтувшин		Ye шат	A3	
			Шалгасан инженер	С.Ууганбаяр		Бүх хуудас	6	Хуудас 1

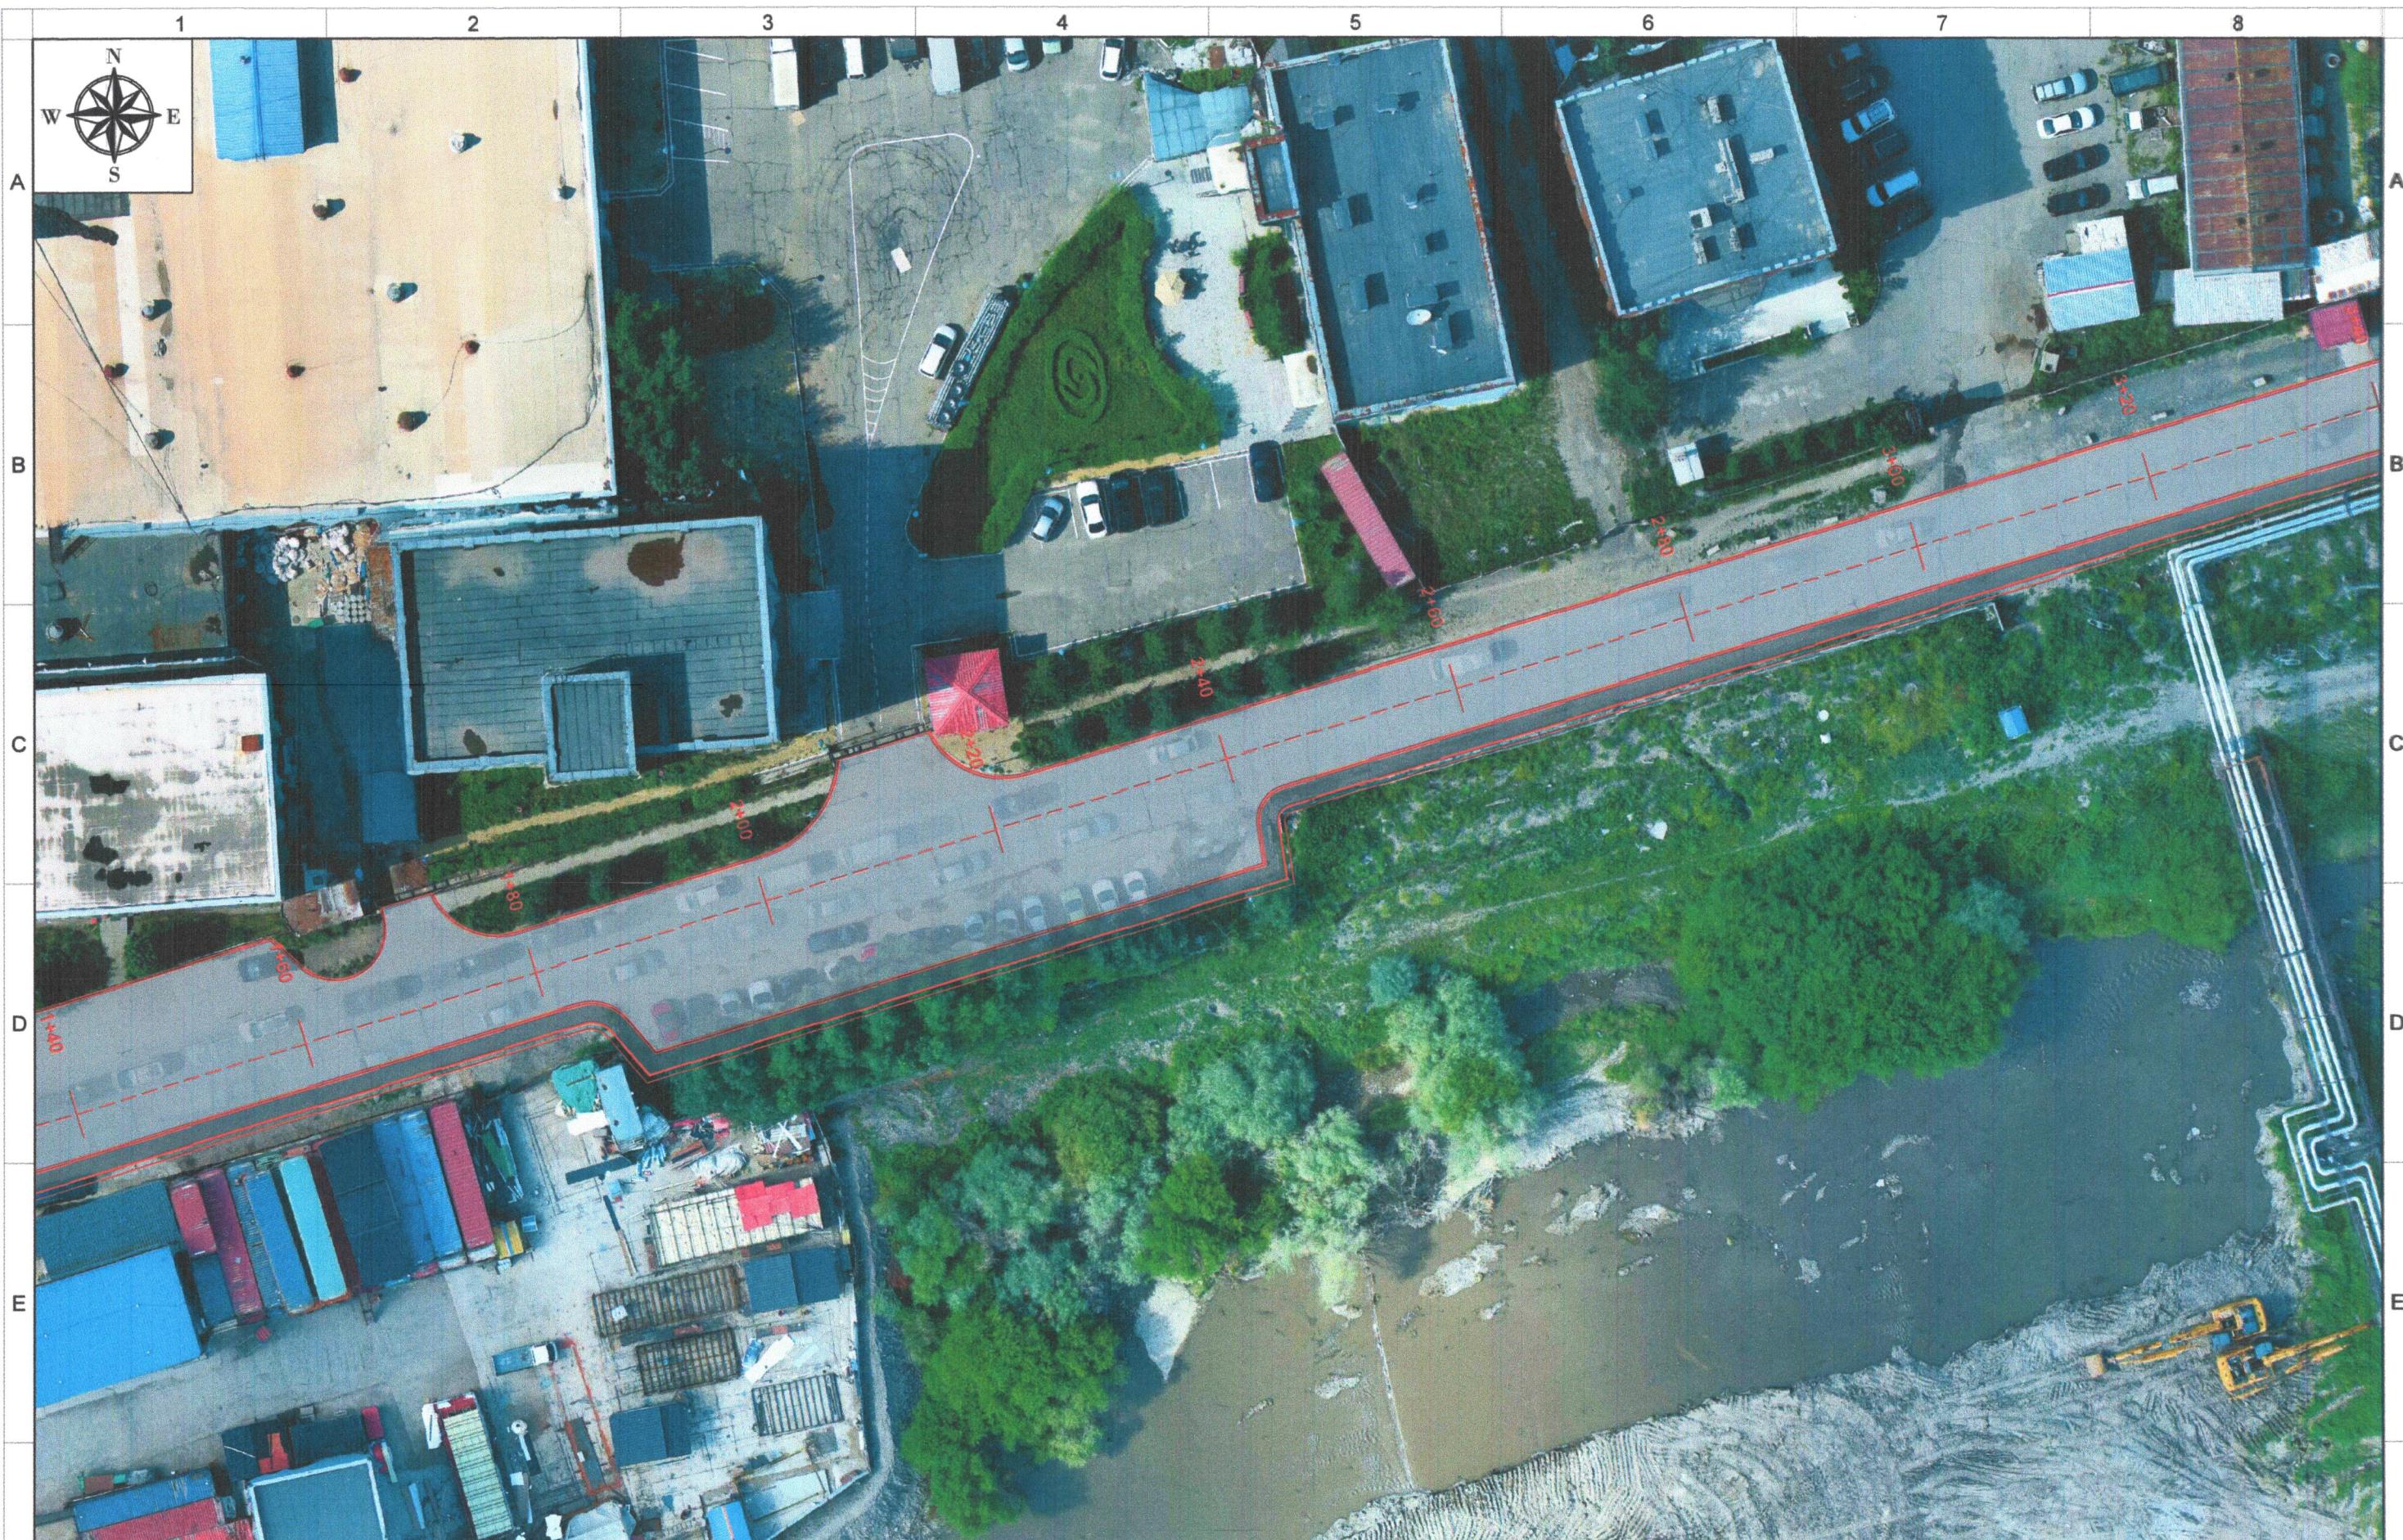

ЗАХИАЛАГЧ:	ЗУРАГ ТӨСЛИЙН ЗӨВЛӨХ:	ТӨСЛИЙН НЭР:	Үүрэг	Овог, нэр	Гарын үсэг		ДЭВСГЭР ЗУРАГ	Масштаб:
НИЙСЛЭЛИЙН ЗАМЫН ХӨГЖЛИЙН ГАЗАР	НИЙСЛЭЛИЙН ЗАМЫН ХӨГЖЛИЙН ГАЗАР	АВТО ЗАМЫН ЗУРАГ төсөл, зөвлөх үйлчилгээний "МОНГОЛИАН НЭЙШНЛ ХАЙВЭЙ" ХХК	БАРУУН ҮЙЛДВЭРИЙН ГУДАМЖНЫ (ХӨСӨГ ТРЕЙДИЙН УУЛЗВАРААС ЗҮҮН ТИЙШ ФРИЗЕРИЙН ЗҮҮН ТАЛ ХҮРТЭЛ) АВТО ЗАМЫН ЗАСВАР, ШИНЭЧЛЭЛТИЙН ЗУРАГ ТӨСӨЛ	Захирал	Г.Очирдорж			M1:500
				Зургийн инженер	Т.Энхтувшин			Үе шат А3
				Шалгасан инженер	С.Уганбаяр		Бүх хуудас 6	Хуудас 2

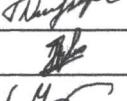

ЗАХИАЛАГЧ:	ЗУРАГ ТӨСЛИЙН ЗӨВЛӨХ:	ТӨСЛИЙН НЭР:	Үүрэг	Овог, нэр	Гарын үсэг		ДЭВСГЭР ЗУРАГ	Mасштаб:
 НИЙСЛЭЛИЙН ЗАМЫН ХӨГЖЛИЙН ГАЗАР	 АВТО ЗАМЫН ЗУРАГ төсөл, зөвлөх үйлчилгээний "МОНГОЛИАН НЭЙШИН ХАЙВЭЙ" ХХК	БАРУУН ҮЙЛДВЭРИЙН ГУДАМЖНЫ (ХӨСӨГ ТРЕЙДИЙН УУЛЗВАРААС ЗҮҮН ТИЙШ ФРИЗЕРИЙН ЗҮҮН ТАЛ ХҮРТЭЛ) АВТО ЗАМЫН ЗАСВАР, ШИНЭЧЛЭЛТИЙН ЗУРАГ ТӨСӨЛ	Захирал	Г.Очирдорж				M1:500
			Зургийн инженер	Т.Энхтувшин				Ye шат А3
			Шалгасан инженер	С.Ууганбаяр			Бүх хуудас 6	Хуудас 3



ЗАХИАЛАГЧ:	ЗУРАГ ТӨСЛИЙН ЗӨВЛӨХ:	ТӨСЛИЙН НЭР:	Үүрэг	Овог, нэр	Гарын үсэг	Масштаб: ДЭВСГЭР ЗУРАГ M1:500
НИЙСЛЭЛИЙН ЗАМЫН ХӨГЖЛИЙН ГАЗАР 	АВТО ЗАМЫН ЗУРАГ төсөл, зөвлөх үйлчилгээний "МОНГОЛИАН НЭЙШИН ХАЙВЭЙ" ХХК 	БАРУУН ҮЙЛДВЭРИЙН ГУДАМЖНЫ (ХӨСӨГ ТРЕЙДИЙН УУЛЗВАРААС ЗҮҮН ТИЙШ ФРИЗЕРИЙН ЗҮҮН ТАЛ ХҮРТЭЛ) АВТО ЗАМЫН ЗАСВАР, ШИНЭЧЛЭЛТИЙН ЗУРАГ ТӨСӨЛ	Захирал	Г.Очирдорж		
			Зургийн инженер	Т.Энхтувшин		
			Шалгасан инженер	С.Ууганбаяр		Бүх хуудас 6 Хуудас 4



ЗАХИАЛАГЧ:	ЗУРАГ ТӨСЛИЙН ЗӨВЛӨХ:	ТӨСЛИЙН НЭР:	Үүрэг	Овог, нэр	Гарын үсэг	ДЭВСГЭР ЗУРАГ	Mасштаб:
НИЙСЛЭЛИЙН ЗАМЫН ХӨГЖЛИЙН ГАЗАР 	МНН 	АВТО ЗАМЫН ЗУРАГ төсөл, зөвлөх үйлчилгээний "МОНГОЛИАН НЭЙШНЛ ХАЙВЭЙ" ХХК	БАРУУН ҮЙЛДВЭРИЙН ГУДАМЖНЫ (ХӨСӨГ ТРЕЙДИЙН УУЛЗВАРААС ЗҮҮН ТИЙШ ФРИЗЕРИЙН ЗҮҮН ТАЛ ХҮРТЭЛ) АВТО ЗАМЫН ЗАСВАР, ШИНЭЧЛЭЛТИЙН ЗУРАГ ТӨСӨЛ	Захирал	Г.Очиридорж		M1:500
			Зургийн инженер	Т.Энхтувшин		Ye шат А3	
			Шалгасан инженер	С.Ууганбаяр		Бүх хуудас 6	Хуудас 5



ЗАХИАЛАГЧ:	ЗУРАГ ТӨСЛИЙН ЗӨВЛӨХ:	ТӨСЛИЙН НЭР:	Үүрэг	Овог, нэр	Гарын үсэг	Масштаб:	
НИЙСЛЭЛИЙН ЗАМЫН ХӨГЖЛИЙН ГАЗАР	МНН НИЙСЛЭЛИЙН ЗАМЫН ХӨГЖЛИЙН ГАЗАР	АВТО ЗАМЫН ЗУРАГ төсөл, зөвлөх үйлчилгээний "МОНГОЛИАН НЭЙШИН ХАЙВЭЙ" ХХК	БАРУУН ҮЙЛДВЭРИЙН ГУДАМЖНЫ (ХЭСӨГ ТРЕЙДИЙН УУЛЗВАРААС ЗҮҮН ТИЙШ ФРИЗЕРИЙН ЗҮҮН ТАЛ ХҮРТЭЛ) АВТО ЗАМЫН ЗАСВАР, ШИНЭЧЛЭЛТИЙН ЗУРАГ ТӨСӨЛ	Захирал Зургийн инженер Шалгасан инженер	Г.Очирдорж Т.Энхтувшин С.Ууганбаяр	<i>Г.Очирдорж</i> <i>Т.Энхтувшин</i> <i>С.Ууганбаяр</i>	ДЭВСГЭР ЗУРАГ M1:500 Ye шат А3 Бүх хуудас 6 Хуудас 6

YJAAHGAATAP XOT 2024 OH

3ypnñh Gñrryjntarbi xarç:

Orho 2024.07.25

Orho 2024.07.25

Batarrakýjicah:

Tecerit epirniñ AYH 1, 260, 135, 678 terper

3vyh tñnu pñseññ 3vyh tan xptñj) - nñh bapñla vlcaptñh akñpih tecerit

bapvh yñlñbñpñh lyamkþi abto 3amþi 3acþap, mnchñjñt (xecel tpeñññh vñj3apac

3ypnñh mifp:

Tecerit mifp: 2024/145

"MOHOLNAH HÑLWJ XANBÑN" XXK

3ypnñh Gñrryjntarbi

Saxnatarh Gñrryjntarbi

1. Tecenin̄ tooqoor 3ypin̄ nukhegenin̄ topoxoñicoh askipin̄ too xamk̄ar yhac̄in̄ Sam, 3abepn̄ Xerkunin̄ canibin̄ 2023 oþri 05 ayrap capbin̄ 05 -hi eþipn̄ A/141 ayrap tyuarañap Garñarâcach tecenin̄ hopm̄, tecenin̄ xerkunin̄ canibin̄ 2023 oþri 05 ayrap riyuqatmañ.
2. Tecenin̄ tooqoor 3am Gapn̄ibin̄ askipin̄ tooqoor 3am, 3abepn̄ Xerkunin̄ canibin̄ 256 ayrap tyuarañap A/20 tyuarañap tooqor.
3. Askutibin̄ tapanfti ñartn̄ 3am, 3abepn̄ Xerkunin̄ canibin̄ 2019 oþri 07 ayrap capbin̄ 31 -hiñ eþipn̄ 256 ayrap tyuarañap A/20 tyuarañap tooqor.
4. Mohorin̄ ñitcibin̄ ñartn̄ 15.1 ayrla saachibin̄ A/141 ayrap tyuarañap Garñarâcach tecenin̄ hopm̄, tecenin̄ xerkunin̄ canibin̄ 2008 oþri 142 ayrap nukhegenin̄ teñeribin̄ askipin̄ 11.7 -nap, 3acn̄ibin̄ rapsibin̄ 2008 oþri 142 ayrap tottoqibin̄ A/141 ayrap tyuarañap Garñarâcach tecenin̄ hopm̄, maprekutuñac marttarasibin̄ ñartn̄ A/141 ayrap nukhegenin̄ askipin̄ 11.7 -nap, 3acn̄ibin̄ rapsibin̄ 2008 oþri 142 ayrap tyyahsan aqñitax opñoroc tecenin̄ tyxan̄ xyljat 15.1 ayrla saachibin̄ A/141 ayrap skutuñac 17 xyljat.
5. Täepn̄in̄ kornoohin̄ ñartn̄, Mawun Mexanisambin̄ ñitcibin̄ ñartn̄ 15.1 ayrla saachibin̄ A/141 ayrap tyuarañap Garñarâcach tecenin̄ hopm̄, tecenin̄ xerkunin̄ canibin̄ 2008 oþri 142 ayrap tyyahsan aqñitax askipin̄ ñartn̄ 15.1 -nap. Dögoök teceret tyçar, NTA-H ñartn̄ 3am biñ Gapn̄ibin̄ askipin̄ ñartn̄.
6. Tecenin̄ tooqoor 3am Gapn̄ibin̄ askipin̄ tooqoor 3am, 3abepn̄ Xerkunin̄ canibin̄ 2023 oþri 05 ayrap capbin̄ 05 -hi eþipn̄ A/141 ayrap tyuarañap Garñarâcach tecenin̄ hopm̄, tecenin̄ xerkunin̄ canibin̄ 2023 oþri 05 ayrap riyuqatmañ.

### 3. Hämärt Määrärajan (Tecenin̄ tooqoori hopmantepebi xyljat xamk̄a, amurtagach hopm̄ A/ypam, yh̄a trapni, tyuarañap määrärajan)

Nr	Avtih̄i xomy	Materpanibin̄ heþ	X/H	Täabepn̄ 3am	Ahn̄, Gyynräx räasap								
1	Avtih̄i xomy	Materpanibin̄ heþ	X/H	Täabepn̄ 3am	Ahn̄, Gyynräx räasap								
2	Eytaricañ xyljat	Käyypin̄ xonybı	M3	17	Mopn̄in̄ ñäbaa								
3	Käyypin̄ xyljat	Käyypin̄ xonybı	TH	8	3ko acfapn̄t								
4	3ambiñ getot xambara (1.0x0.3x0.18m)	M	5	Minhakt ñärañ									
5	3oncgt hanp̄ara gyxñi jrc xäppar xonybı	M3	17	Mopn̄in̄ ñäbaa									
6	Mäpk̄p	M	2	BNL xyljatAahbi teþ									
7	Möaoñ Materpanin̄	M3	2	Lläñi 3ax									
8	Temomuractink Gyäpar	Kr	10	Cochronoh									
9	Temomuractink Gyäparin̄ ontrora	Kr	10	Cochronoh									
10	Temomuractink Gyäparin̄ üäaby	Kr	10	Cochronoh									
11	Tom impexaritatiñ xaryyñ acfapn̄tgetoh xonybı	TH	8	3ko acfapn̄t									
12	Xartâan Materpanin̄	TH	20	Bno komgn̄at xornin̄ ñäer									
13	Xereehnñ Materpanin̄	M3	17	Mopn̄in̄ ñäbaa									
14	Llinñreññ ñitrym	TH	8	3ko acfapn̄t									
15	Llinñreññ ñitrym	TH	8	3ko acfapn̄t									

### 2. Materpanibin̄ täabepn̄in̄ sanh yhac̄in̄:

1. Abto 3am biñ Gapn̄ibin̄ askipin̄ tyxan̄ xyljat
2. Abto 3am biñ Gapn̄ibin̄ askipin̄ tyxan̄ xyljat
3. Temep getot ryyp̄, xooñin̄ Gapn̄ibin̄ tecenin̄ kumur hopm̄ 33BH6F 83-28-2023
4. Abto 3am biñ Gapn̄ibin̄ askipin̄ tecenin̄ kumur hopm̄ 33BH6F 83-26-2023
5. Hamrägach eþitn̄iñ arðag tarababi tyxan̄ xyljat
6. Hamrägach eþitn̄iñ arðag tarababi tyxan̄ xyljat
7. Abto 3am biñ Gapn̄ibin̄ askipin̄ tyxan̄ xyljat
8. Akñiñ ryñleñtrax hamrägäri tooqoorlyñ.

### Tecenin̄ tyxan̄ tamärajan

Tecenin̄ gorobeççyyñazaxat xepärticach hopm̄ hampante, yhac̄in̄:

### Tecenin̄ tyxan̄ tamärajan

1. Akñiñ heþ: Gapn̄ibin̄ yñlæpñin̄ ryamk̄bi abto 3am biñ Gapn̄ibin̄ askipin̄, minhakt (xeçer tpeññin̄ yñtäsaþaç aývh tññu ñpñseñin̄ aývh tar
2. Gapn̄ibin̄ yñlæpñin̄ ryamk̄bi abto 3am biñ Gapn̄ibin̄ askipin̄, minhakt (xeçer tpeññin̄ yñtäsaþaç aývh tññu ñpñseñin̄ aývh tar

1. Eñayyññarabiñ heþ: "MOHLOJNAH HÑLULUHN XANIB3N" XXX

### TANIBAP Bññt

5. 3TAK-PIH CANAPBIH 2007 OBI 11 AY33P CAPBIH 20-HPI EPNINH 187 TOOT TYUAMABPIH AARY YANPABIPRII SAP/PIH HINT UJATINHINH CASHINH 63.5%-NAP, ALURNUX XAMK3AR JAHMINHIN CASHINH 71.8%-NAP 60-JOK TOOLHOO.
6. ABOTMAMHAD APAA T33EPPIR 3AP/PIH, MAWN MEXAHNMABPIH SAP/PIH H3RK MAUL/HAR-NIH 3AP/PIH 3AM, T33EPNIH XERKUNNIH CANAPBIH 2019 OHRI 07 AYRAP CAPBIH 31 -HNH EPNINH 256 AYRAP TYUAMABAP GATNARACAH JAHMINH TAPNF, „SAMPIH MAWN MEXAHNMABPIH SAP/PIH H3RK JAHMINH YEH“ -HNH AARY TYC TOOLHOO.
7. MARAP/ABALYU SAP/PIH GABNURA YCPA/THPI AVH33C 2%, HAMRACAH EPTRNIH ARDAG TAPBAPRI „HAMRACAH EPTRNIH ARDAG TAPBAPRI TYXAN“ MY-PIH XYJINH 11.1-P 3AATTHPI AARY GABNURA YCPA/THPI SAP/PIH AVH33C 10%-NAP TOOLHOO TECERT TYCERAA.
8. XAB3A -H YHN AKUNTARAH 11.1-P 3AATTHPI AARY GABNURA YCPA/THPI SAP/PIH AVH33C 2.5%-NAP TOOLHOO TECERT TYCERAA. GHA 3AP/PIH H3 „ABTO SAMPIH CARGABPAH YNTPBEP/ABANH AHOYTRYN GABNARA, XEPA/THPI XAMRAJUABPIH GYPAH AVH33C -HNH AARY SAMPIH GABNURAH BIH TYPUMA AHNTRPAH XEPA/THPI XAMRAJUABPIH AHOYTRYN GABNARA, SPYJN AXYHN YHN AKUNTARAH BIH 3AATTHPI 30m.
9. MATENABPIH AHOYTRYN GABNARA, SPYJN AXYHN YHN AKUNTARAH BIH 3AATTHPI 30m.
10. TOOLHOO.

TANIGAP GNCIH:

MAP/ABALYU SAP/PIH GABNURA YCPA/THPI AVH33C 2%

2022-2025  
MAP/ABALYU SAP/PIH GABNURA YCPA/THPI AVH33C 2%

No	Запідній №	Відстань (км)	Відстань (км)	Тип
1	Акнурівський 4200	49,600,088	Март №3-1-НН 10-Р Гарбін АУН	
2	Таєпінський 4200	2,148,250	Таєпінський 3ап/ПБІ АУН 8,7%	
3	Макунський орієнтовний 4200	6,913,368	Макунський орієнтовний 4200	
4	Хвиляшевський 4200	0	Хвиляшевський 4200	
5	Акнурівський 3ам/ПБІ 4200	8,857,918	[1]+[2]+[3]+[4]+[5]+[6]+[7]-НН 4200	
6	НТА-НІ 4200	9,972,490	[1]+[2]+[3]-НН 4200	
7	Анчурівський 3ам/ПБІ 4200	0	[1]+[2]+[3]+[6]-НН 4200	
8	ННТ 4200	77,492,113	[1]+[2]+[3]+[4]+[5]+[6]+[7]-НН 4200	
9	Хнімнинський 4200	11,236,356	[8]-НН 4200	
10	Матепінський 3ап/ПБІ 4200	738,290,064	Матепінський 3ап/ПБІ 4200	
11	Таєпінський 3ап/ПБІ 4200	22,544,276	Таєпінський 3ап/ПБІ 4200	
12	Макунський орієнтовний 3ап/ПБІ 4200	72,550,628	Макунський орієнтовний 3ап/ПБІ 4200	
13	Акнурівський 3ап/ПБІ 4200	3,372,806	[1]-НН 4200	
14	Або 3ам/ПБІ 4200	23,004,038	[1]+НН 4200	
15	Хвиляшевський 3ап/ПБІ 4200	0	[Хвиляшевський 3ап/ПБІ 4200] - [4]	
16	Тип 3ам/ПБІ 4200	47,9808	Тип 3ам/ПБІ 4200	
17	МУВД 3АРДПБІ АУН	948,970,089	[8]+[9]+[10]+[11]+[12]+[13]+[14]+[15]+[16]-НН 4200	
18	ХАБА-Н 3ап/ПБІ 4200	49,207,492	[8]-НН 4200	
19	Амур	55,639,337	[8]-НН 4200	
20	ХАБА-Н 3ап/ПБІ 4200	23,724,252	[1]-НН 4200	
21	Акнурівський 3ап/ПБІ 4200	0	Хар 4200	
22	Бапнірський 3ап/ПБІ 4200	0	[Бапнірський 3ап/ПБІ 4200] - [4]	
23	Макунський орієнтовний 3ап/ПБІ 4200	0	Бараччин 4200	
24	БАПНІЛЯ ҮГСПАТПІН АКУПІН АУН	1,077,541,171	[17]+[18]+[19]+[20]+[21]+[22]+[23]-НН 4200	
25	Технік, технічний керівник 3ап/ПБІ 4200	0	Хома 4200	
26	Захисний захист 3ап/ПБІ 4200	18,979,402	Хома 4200	
27	Маріупольський землероб 3ап/ПБІ 4200	21,550,823	[24]-НН 4200	
28	Хамарівський землероб 3ап/ПБІ 4200	107,754,117	[24]-НН 4200	
29	Хомп, хомпінський землероб 3ап/ПБІ 4200	4,310,165	[24]-НН 4200	
30	Земпнін 4200	30,000,000	Земпнін 4200	
31	ХНІТ ТЕСЕБТ ЕПТЕР	1,260,135,678	[24]+[25]+[26]+[27]+[28]+[29]+[30]-НН 4200	

ФНДЕПНІН 3АВУ ТАІН ҮРТДІН) - НН 4200

БАПВУ 4200

## ХАРАЧЕСКИЙ ТООЛОДО

## ТҮР БАРИЛГА БА ҮЙЛДВЭРЛЭЛИЙН БЭЛГТЭП АЖИЛ

№	Үндэснээлэл	Ажлын нэр	Хэмжих нэгж	Ажлын тоо хэмжээ	Ажилчдын мэргэжлийн зэрэг	Нэгж хөдөлмөр зарцуулалт хүн/цаг	Бүгд хөдөлмөр зарцуулалт хүн/цаг	Цалингийн тариф, төгрөг	Нийт цалин, төгрөг
1	25-01-03	Ажилтнуудын зөврийн сүүц байрлуулах	1 ш	1.0	III	3.0	3.0	5207	15,621
2	25-01-05	Гап тогооны зөврийн байр байрлуулах	1 ш	1.0	IV	0.5	0.5	5998	2,999
3	25-01-06	Усны нөөцийн сав байрлуулах	1 ш	1.0	III	6.0	6.0	5207	31,242
4	25-01-24	Зөврийн био 00 (ноийн) байрлуулах	1 сар	1.6	IV	0.5	0.5	5998	2,999
		<b>Дун</b>				3.24	3.24	5207	16,871
						8.0	8.0	4623	59,174
						<b>26.04</b>			<b>128,906</b>

## ЗАМЫН ЧИГ СЭРГЭЭХ ГАДАСЛАХ

№	Үндэснээл	Ажлын нэр	Хэмжих нэгж	Ажлын тоо хэмжээ	Ажилчдын мэргэжлийн зэрэг	Нэгж хөдөлмөр зарцуулалт хүн/цаг	Бүгд хөдөлмөр зарцуулалт хүн/цаг	Цалингийн тариф, төгрөг	Нийт цалин, төгрөг
1	25-02-02	Замын чиг сэргээх (GPS)	1 км	1.1	III	18.22	18.22	5207	104,348
		<b>Дун</b>			IV	20.415	20.415	5998	134,715
						<b>42.5</b>			<b>239,063</b>

## ЗАМЫН ТРАСС, ТАЛБАЙН ЦЭВЭРЛЭГЭЭНИЙ АЖИЛ

№	Үндэснээл	Ажлын нэр	Хэмжих нэгж	Ажлын тоо хэмжээ	Ажилчдын мэргэжлийн зэрэг	Нэгж хөдөлмөр зарцуулалт хүн/цаг	Бүгд хөдөлмөр зарцуулалт хүн/цаг	Цалингийн тариф, төгрөг	Нийт цалин, төгрөг
1	26-05-24	Явган хүний замын хуучин хавтанг хуулж зайлцуулах	1 м2	225.0	II	0.3388	76.23	4623	352,411
2	26-05-25	Явган хүний замын хуучин хашлалыг хуулж зайлцуулах	1 м	123.0	III	0.245	55.13	5207	287,062
3	26-05-22	Замын хуучин хашлалыг механизмаар хуулж зайлцуулах	1 м	1,127.0	II	0.10265	12.63	5207	65,764
4	26-10-25	Цементбетон хүчинтэй молотоктой эскаватороор эзэдэж хуулж ачих	1 м3	275.0	III	0.2064	232.61	4623	1,075,356
		<b>Дун</b>				0.0281	31.67	5207	164,906
						<b>631.35</b>			<b>3,107,077</b>

## ЗАМЫН ХАШЛАГА БАЙРЛУУЛАХ

№	Үндэслэл	Ажлын нэр	Хэмжих нэгж	Ажлын тоо хэмжээ	Ажилчдын мэргэжлийн зэрэг	Нэгж хөдөлмөр зарцуулалт хүн/цаг	Бүгд хөдөлмөр зарцуулалт хүн/цаг	Цалингийн тариф, төгрөг	Нийт цалин, төгрөг
1	25-09-02	Замын хашлага байрлуулах (1.0 x 0.3 x 0.18 м)	1 м	2,200.0	II	0.273859	602.49	4623	2,785,311
					III	0.19788	435.34	5207	2,266,815
					IV	0.0655	144.1	5998	864,312
					V	0.065962	145.12	6915	1,003,505
2	25-09-02	Тусгаарлах зурабасны хашлага байрлуулах	1 м	162.0	II	0.273859	44.37	4623	205,123
					III	0.19788	32.06	5207	166,936
					IV	0.0655	10.6	5998	63,579
					V	0.065962	10.69	6915	73,921
<b>Дүн</b>							<b>1,424.77</b>		<b>7,429,502</b>

## ЗАМЫН ХУЧИЛТЫН АЖИЛ

№	Үндэслэл	Ажлын нэр	Хэмжих нэгж	Ажлын тоо хэмжээ	Ажилчдын мэргэжлийн зэрэг	Нэгж хөдөлмөр зарцуулалт хүн/цаг	Бүгд хөдөлмөр зарцуулалт хүн/цаг	Цалингийн тариф, төгрөг	Нийт цалин, төгрөг
1	26-04-13	Хүчлэгтын нүхийг халтуун асфальтбетоноор засварлах	1 м3	188.65	II	3.12	588.59	4623	2,721,052
					III	11.6962	2,206.49	5207	11,489,193
					IV	4.322	815.35	5998	4,890,469
					V	2.8	528.22	6915	3,652,641
2	25-10-02	Шингэн түрхлэг хийх (Tack coat)	1 м2	9,455.0	II	0.002436	23.03	5207	119,917
					III	0.00166	15.7	5998	94,169
					IV	0.00166	15.7	5998	94,169
					V	0.0576	107.35	4623	496,279
3	26-04-24	Асфальтбетон хольцоор тэгшилгээнэй үе байтуулах	1 м3	186.37	II	0.733	136.61	5207	711,328
					III	0.614	114.43	5998	686,351
					IV	0.082	15.28	6915	105,661
4	25-10-02	Шингэн түрхлэг хийх (Tack coat)	1 м2	9,455.0	II	0.002436	23.03	5207	119,917
					III	0.00166	15.7	5998	94,169
5	25-10-05	Халтуун асфальтбетон хольцоор ёнгө үе байтуулах 5см	1 м3	472.75	II	0.00245	1.16	4623	5,363
					III	0.646439	305.6	5207	1,591,259
					IV	0.115124	54.43	5998	326,471

## ЗАМЫН ХҮЧИЛГҮҮН АЖИЛ

№	Үндэслэл	Ажлын нэр	Ажлын тоо хэмжээ	Ажилчдын мэргэжлийн зэрэг	Нэгж хөдөлмөр зарцуулалт хүн/цаг	Бүгд хөдөлмөр зарцуулалт хүн/цаг	Цалингийн тариф, төгрөг	Нийт цалин, төгрөг
				VI	0.03733	17.65	7997	141,147
		Дүн				4,968.62		27,245,387

## ЯВГАН ЗАМЫН АЖИЛ

№	Үндэслэл	Ажлын нэр	Хэмжих нэгж	Ажлын тоо хэмжээ	Ажилчдын мэргэжлийн зэрэг	Нэгж хөдөлмөр зарцуулалт хүн/цаг	Бүгд хөдөлмөр зарцуулалт хүн/цаг	Цалингийн тариф, төгрөг
1	25-13-02	Явган замын суурь бутгалсан чулуун хольцоор байгуулах 15см	1 м3	247.5	IV	0.103243	27.04	5207
2	25-10-01	Шингэн цацлага хийх (Prince coat)	1 м2	1,650.0	III	0.020833	5.16	5998
3	25-13-05	Явган замын хашлага байрлуулах	1 м	1,100.0	IV	0.002496	4.12	5207
					V	0.00178	2.94	5998
					II	0.08482	93.3	4623
					III	0.06446	70.91	5207
					IV	0.03328	36.61	5998
					V	0.0432	47.52	6915
					II	0.000467	0.03	4623
					III	0.712533	47.03	5207
4	25-13-06	Явган замын хүчлага халуун асфальтбетон хольцоор байгуулах 4см	1 м3	66.0	IV	0.22175	14.64	5998
					V	0.0666	4.4	6915
					VI	0.0666	4.4	7997
		Дүн					358.1	35,187
								1,958,023

## ЗАМЫН ХАЙРГАН ХӨВӨӨ БАЙГУУЛАХ

№	Үндэслэл	Ажлын нэр	Хэмжих нэгж	Ажлын тоо хэмжээ	Ажилчдын мэргэжлийн зэрэг	Нэгж хөдөлмөр зарцуулалт хүн/цаг	Бүгд хөдөлмөр зарцуулалт хүн/цаг	Цалингийн тариф, төгрөг	Нийт цалин, төгрөг
1	25-11-02	Хайрган хөвөө гараар байгуулах	1 м3	137.5	II	0.048	6.6	4623	30,512
					III	0.067214	9.24	5207	48,113
					IV	0.328333	45.15	5998	270,810
		Дүн					60.99		349,434

**БУСАД АЖИЛ**

№	Үндэслэл	Ажлын нэр	Хэмжих нэгж	Ажлын тоо хэмжээ	Ажилчдын мэргэжлийн зэрэг	Нэгж хөдөлмөр зарцуулалт хүн/цаг	Бүгд хөдөлмөр зарцуулалт хүн/цаг	Цалингийн тариф, төгрөг	Нийт цалин, төгрөг
1	25-22-01	Одоо байгаа шүүрт худгийг хүчилтэн түвшинд уялдуулж өндөрлөх	1 ш	1.0	II	5.7322	5.73	4623	26,490
					III	9.178	9.18	5207	47,800
					IV	2.0	2.0	5998	11,996
					II	0.058	5.8	4623	26,813
2	25-22-12	Замын гадаргуутгын ус зайлзуулах сувгийн гавши байрлуулах (Y3C-1-1) 500x300x180	1 м	100.0	III	0.56196	56.2	5207	292,633
					IV	0.34032	34.03	5998	204,112
					V	0.01404	1.4	6915	9,681
					II	1.47768	14.78	4623	68,328
					III	1.65333	16.53	5207	86,072
3	25-22-14	Шүүрт худаг байрлуулах	1 ш	10.0	IV	0.65054	6.5	5998	38,987
					V	0.11118	1.12	6915	7,745
					II	2.535	25.35	4623	117,193
					III	1.02	10.2	5207	53,111
4	25-22-20	Үзэгтийн худаг байрлуулах	1 ш	10.0	IV	0.2	2.0	5998	11,996
					V	2.509901	25.1	6915	173,567
5	25-22-19	PVC хоолой байрлуулах (D300 мм)	1 м	500.0	II	1.441868	720.93	4623	3,332,859
					III	1.20044	600.22	5207	3,125,346
		Дүн					1,537.07		7,634,729

**ЗАМЫН ТЭМДЭГ, ТЭМДЭГЛЭГЭЭНИЙ АЖИЛ**

№	Үндэслэл	Ажлын нэр	Хэмжих нэгж	Ажлын тоо хэмжээ	Ажилчдын мэргэжлийн зэрэг	Нэгж хөдөлмөр зарцуулалт хүн/цаг	Бүгд хөдөлмөр зарцуулалт хүн/цаг	Цалингийн тариф, төгрөг	Нийт цалин, төгрөг
1	25-14-03	Замын тэмдэглэгээ зориулалтын машинаар термопластик будгаар хийх	1 м2	265.5	II	0.0364	9.66	4623	44,658
					III	0.105867	28.11	5207	146,369
					IV	0.1	26.55	5998	159,247
					V	0.112	29.74	6915	205,652
2	25-15-01	Замын тэмдэг сууриттуулах	1 ш	20.0	II	2.047	40.94	4623	189,266
					III	4.3786	87.57	5207	455,977

## ЗАМЫН ТЭМДЭГ, ТЭМДЭГЛЭГЭНИЙ АЖИЛ

№	Үндэслэл	Ажлын нэр	Хэмжих нэдж	Ажлын тоо хэмжээ	Ажилчын мэргэжлийн зэрэг	Нэгж хөдөлмөр зарцуулалт хүн/цаг	Бүгд хөдөлмөр зарцуулалт хүн/цаг	Цалингийн тариф, төгрөг	Нийт цалин, төгрөг
3	26-05-19	Эгнаэ тусгаарлах хашлатын босоо тэмдэглэп хийх	1 м2	85.0	IV	0.0083	0.17	5998	1,020
		<b>Дүн</b>			III	0.294	24.99	5207	130,123
							<b>247.73</b>		<b>1,332,311</b>

## АВТО ЗАМ, ЗАМЫН БАЙГУУЛАМЖИЙГ УЛСЫН АШИГЛАЛТАД ОРУУЛАХ

№	Үндэслэл	Ажлын нэр	Хэмжих нэдж	Ажлын тоо хэмжээ	Ажилчын мэргэжлийн зэрэг	Нэгж хөдөлмөр зарцуулалт хүн/цаг	Бүгд хөдөлмөр зарцуулалт хүн/цаг	Цалингийн тариф, төгрөг	Нийт цалин, төгрөг
1	25-20-01	Авто зам, замын байгууламжийн гүйцэтгэлийн зураг боловсруулах	1 км	1.1	IV	5.5	6.05	5998	36,288
2	25-20-02	Авто зам, замын байгууламжийг ашиглалтад оруулах	1 км	1.1	VI	5.5	6.05	7997	48,382
3	25-19-02	Зам ашиглалтад ётөх чөмийн хог цэвэрлэх	1 км	1.1	II	9.42	10.36	7997	82,849
		<b>Дүн</b>					<b>24.22</b>		<b>175,655</b>

БҮГД ХҮН ЦАГ: 9,321.39 БҮГД ЦАЛИН: 49,600,088

## МАТЕРИАЛЫН ЗАРДЛЫН ТООЦОО

№	Материалын нэр	Хэмжих нэгж	Нийт орц	Нэгж үнэ, төгрөг	Нийт үнэ, төгрөг
1	Алхны хошуу	ш	9.4325	30,000	282,975
2	Ариутгалын бодис	кг	8.2	5,000	41,000
3	Бетон хольц B15	м3	170.342974	252,000	42,926,429
4	Битумын эмульс	тн	0.225274	1,900,000	428,021
5	Бичгийн цаас	боодол	1.21	15,000	18,150
6	Бичиг хэргийн туслах материалууд	ком	0.22	50,000	11,000
7	Брус	м3	2.461204	850,000	2,092,023
8	Буталсан чулуун суурийн хольц	м3	254.925	30,000	7,647,750
9	Ердийн тоосго	ш	30.39	800	24,312
10	Жижиг ширхэглэлтэй халуун асфальтбетон хольц	тн	1,789.404	220,000	393,668,880
11	Замын бетон хашилага (1.0x0.3x0.18м)	м	2,362.0	27,000	63,774,000
12	Замын тэмдэг (шонгийн хамт)	ш	20.0	220,000	4,400,000
13	Зохицт найрлагага бүхий элс хайрган хольц	м3	3.06348	1,500	4,595
14	Зүсэгчийн ир	ш	9.591234	200,000	1,918,247
15	Маркер	ш	1.1	1,000	1,100
16	Модон гадас (5x5x40см)	ш	135.2	500	67,600
17	Модон материал	м3	0.1664	450,000	74,880
18	Мяндсан утас	м	128.9475	50	6,447
19	Нунтаг шохой	кг	54.4275	300	16,328
20	Принтерийн хор	ш	0.77	80,000	61,600
21	Таар	м2	613.113017	1,000	613,113
22	Термопластик будаг	кг	1,244.9295	3,500	4,357,253
23	Термопластик будгийн ойлгогч	кг	96.82785	3,200	309,849
24	Термопластик будгийн цавуу	кг	55.3302	14,500	802,288
25	Том ширхэглэлтэй халуун асфальтбетон хольц	тн	458.4702	210,000	96,278,742
26	Тосон будаг	кг	97.427	9,500	925,557
27	Трасс d4	м	118.1875	600	70,913
28	Түлээний мод	м3	0.847567	120,000	101,708
29	Төмөр гадас d13x200	ш	128.0	600	76,800
30	Төмөр гадас d13x500	ш	836.421	1,500	1,254,632
31	Төмөр гадас d20x200	ш	5.72	1,800	10,296
32	Төмөр гадас d20x500	ш	274.195	2,500	685,488
33	Ус	тн	89.643727	2,000	179,287
34	Ус зайлцуулах сувгийн таг (нухтэй)	м	100.0	28,600	2,860,000
35	Ус зайлцуулах сувгийн тэвш (500x300x180)	м	100.0	41,800	4,180,000
36	Хавтас	ш	12.1	2,000	24,200
37	Хадаас	кг	2.73104	3,000	8,193
38	Хаягдал материал	тн	1,304.72685	5,000	6,523,634
39	Хуванцар хоолой d300	м	500.0	60,000	30,000,000
40	Худгийн тагны суурийн төмөрбетон хийц	ш	1.0	102,000	102,000
41	Худгийн цагираг KC-10	ш	20.0	250,000	5,000,000
42	Хөвөөний материал	м3	140.8	5,000	704,000
43	Цахилгааны утас	м	30.63	3,000	91,890

№	Материалын нэр	Хэмжих нэгж	Нийт орц	Нэгж үнэ, төгрөг	Нийт үнэ, төгрөг
44	Цэвэрлэгээний даавуун материал	м2	13.26	5,000	66,300
45	Шатдаг хий (газ)	кг	4.022325	3,300	13,274
46	Шингэн битум	тн	9.120359	2,000,000	18,240,718
47	Шингэрүүлсэн битум	тн	13.499238	2,000,000	26,998,476
48	Ширмэн таг, суурийн хамт	ш	10.0	350,000	3,500,000
49	Ширмэн шүүр, суурийн хамт 800x400мм	ш	10.0	255,000	2,550,000
50	Шүүрт худаг	ш	10.0	220,000	2,200,000
51	Элс цементэн зуурмаг	м3	12.976133	180,000	2,335,704
52	Явган хүний замын хашлага	м	1,100.0	9,000	9,900,000
	<b>Бүгд дүн</b>				<b>738,429,652</b>

## МАШИН МЕХАНИЗМ, ТОНОГ ТӨХӨӨРӨМЖИЙН ЗАРДЛЫН ТООЦОО

№	Машин механизм, тоног төхөөрөмжийн нэр	Хүчин чадал	Нийт машин цаг	Машин цагийн нэгж үнэ, төгрөг	Машин цагийн нийт үнэ, төгрөг
1	Автогрейдер	175м.х	1.17	83200.0	97,344
2	Автогудронатор	6000л	2.41	87169.0	210,077
3	Асфальт дэвсэгч	3.5м-7.0м	13	148387.0	1,929,031
4	Ачааны автомашин	10тн	216.55	18408.0	3,986,252
5	Ачааны автомашин	2тн	224.59	13985.0	3,140,891
6	Ачигч	1.5м3	5.08	54175.0	275,209
7	Битумын тогоо	500л	4.98	3018.0	15,030
8	Бохир соруулах машин	5тн	4.8	50000.0	240,000
9	Будгийн халаагч тогоо	200°C	21.24	5178.0	109,981
10	Гар гудронатор	200л	18.64	21221.0	395,559
11	Гар нягтруулагч	120кг	264.34	12278.0	3,245,567
12	Гар нягтруулагч	90кг	1.58	11014.0	17,402
13	Гинжит экскаватор	1.5м3	23.93	116167.0	2,779,876
14	Гөлгөр булт индүү	11-12тн	135.83	49256.0	6,690,442
15	Гөлгөр булт индүү	13-16тн	37.21	51988.0	1,934,473
16	Гөлгөр булт хөнгөн индүү	4-8тн	205.42	42537.0	8,737,951
17	Доргиурт булт индүү	13-16тн	4.17	55855.0	232,915
18	Дрон (нисгэгчгүй нисэх төхөөрөмж)	1 ком	2.26	15000.0	33,900
19	Дугуйт экскаватор	0.5м3	12.63	67985.0	858,651
20	Заадас зүсэгч хөрөө	<150мм	292.46	11725.0	3,429,094
21	Замын тэмдэглэгээний төхөөрөмж (термопластик)	0.2м	21.24	21273.0	451,839
22	Зөөврийн компрессор	10м3/мин	252.65	19073.0	4,818,793
23	Кран	10тн	255.13	79521.0	20,288,193
24	Пикап	4хүн	86.07	4536.0	390,414
25	Пресс (CBR)	kN	0.39	7094.0	2,767
26	Прокторын алх, хэв (автомат)	ком	1.08	3000.0	3,240
27	Усны машин	6тн	11.64	72019.0	838,301
28	Хатаах зуух	200°C	83.19	5260.0	437,579
29	Хийн алх	15кг	198.08	9519.0	1,885,524
30	Хийн дугуйт индүү	14-16тн	76.92	53712.0	4,131,527
31	Хучлагаас дээж авагч ёрмийн машин (Кор)	D100мм	12.36	8000.0	98,880
32	Шатаах зуух	1200°C	24.71	5260.0	129,975
33	Шүүрдэгч машин	3.5м	6.17	50076.0	308,969
34	Экскаватор-гидро молоток	1.5м3	51.59	141856.0	7,318,351
	<b>Бүгд дүн</b>		<b>2,573.51</b>		<b>79,463,996</b>
	<b>Цалингийн зардал 8.7%</b>				<b>6,913,368</b>
	<b>Цалингийн зардал хассан дүн</b>				<b>72,550,628</b>

## ТЭЭВРИЙН ЗАРДЛЫН ТООЦОО

№	Материалын нэр	Хэмжих нэгж	Нийт орц	Нэгж хүнд (тн)	Материалын жин (тн)	Ачааны зэрэг	Тээврийн зэй, км	1 тн/км-ийн тариф, төгрөг	Нягтралын коэф.	Нийт жин (тн)	Нийт зардал (төг)	Тээврийн хэд зэрцг (хүн/цаг)
1	Алхны хошуу	ш	9.43	0.002	0.02	1	2	621.48	1.0	0.019	23.62	0
2	Ариутгалын борис	кг	8.2	0.001	0.01	1	2	621.48	1.0	0.008	9.94	0
3	Бетон хольц В15	м3	170.34	2.4	408.82	1	12	334.65	1.0	408.823	1,641,751.4	89.87
4	Битумын эмульс	тн	0.23	1.0	0.23	2	2	838.56	1.0	0.225	377.55	0.01
5	Бичгийн цаас	боодол	1.21	0.003	0	1	2	621.48	1.0	0.004	4.97	0
6	Бичиг хэртийн туслах материалууд	ком	0.22	0.001	0	1	2	621.48	1.0	0	0	0
7	Брус	м3	2.46	0.65	1.6	1	5	453.71	1.0	1.6	3,629.68	0.15
8	Бугалсан чулгуун суурин хольц	м3	254.93	1.75	446.12	1	17	323.62	1.2	535.343	2,945,210.93	166.71
9	Ердийн тоосго	ш	30.39	0.0035	0.11	1	10	348.9	1.0	0.106	369.83	0.02
10	Жижиг ширхэглэлтэй халуун асфальтбетон хольц	тн	1,789.4	1.0	1,789.4	2	8	492.65	1.0	1,789.404	7,052,399.04	262.23
11	Замын бетон хашлата (1.0x0.3x0.18м)	м	2,362	0.13	307.06	1	5	453.71	1.0	307.06	696,580.96	28.12
12	Замын тэмдэг (шонхиин хамт)	ш	20	0.035	0.7	2	10	461.73	1.0	0.7	3,232.11	0.13
13	Зохист найрлага бүхий элс хайрган хольц	м3	3.06	1.76	5.39	1	17	323.62	1.2	6.47	35,594.96	2.01
14	Зусагчийн ир	ш	9.59	0.0015	0.01	1	2	621.48	1.0	0.014	17.4	0
15	Маркер	ш	1.1	0.0001	0	1	2	621.48	1.0	0	0	0
16	Модон гадас (5х5х40см)	ш	135.2	0.00065	0.09	1	2	621.48	1.0	0.088	109.38	0
17	Модон материал	м3	0.17	0.65	0.11	1	2	621.48	1.0	0.108	134.24	0
18	Мяндсан утас	м	128.95	0.0001	0.01	1	2	621.48	1.0	0.013	16.16	0
19	Нунтаг шохой	кг	54.43	0.001	0.05	1	5	453.71	1.0	0.054	122.5	0
20	Принтерийн хор	ш	0.77	0.002	0	1	2	621.48	1.0	0.002	2.49	0
21	Таар	м2	613.11	0.0001	0.06	1	2	621.48	1.0	0.061	75.82	0
22	Термопластик будаг	кг	1,244.93	0.001	1.24	2	10	461.73	1.0	1.245	5,748.54	0.23
23	Термопластик будийн ойлогоч	кг	96.83	0.001	0.1	1	10	348.9	1.0	0.097	338.43	0.02
24	Термопластик будийн цавуу	кг	55.33	0.001	0.06	2	10	461.73	1.0	0.055	253.95	0.01
25	Том ширхэглэлтэй халуун асфальтбетон хольц	тн	458.47	1.0	458.47	2	8	492.65	1.0	458.47	1,806,921.96	67.19

№	Материалын нар	Хэмжих нааж	Нийт орц	Нэгж хүнд (тн)	Материалын жин (тн)	Ачааны зэрэг	Тээврийн зайд, км	1 тн/км-ийн тариф, төгрөг	Нягтрьын коэф.	Нийт жин (тн)	Нийт зардал (төг)	Тээврийн хөд.зарыг-т (хүн/цаг)
26	Тосон будаг	кг	97.43	0.001	0.1	2	10	461.73	1.0	0.097	447.88	0.02
27	Тросс d4	м	118.19	0.001	0.12	1	10	348.9	1.0	0.118	411.7	0.02
28	Тулээний мод	м3	0.85	0.65	0.55	1	4	478.4	1.0	0.551	1,054.39	0.04
29	Төмөр гадас d13x200	ш	128	0.0002	0.03	1	2	621.48	1.0	0.026	32.32	0
30	Төмөр гадас d13x500	ш	836.42	0.0006	0.5	1	2	621.48	1.0	0.502	623.97	0.02
31	Төмөр гадас d20x200	ш	5.72	0.0005	0	1	2	621.48	1.0	0.003	3.73	0
32	Төмөр гадас d20x500	ш	274.19	0.0013	0.36	1	2	621.48	1.0	0.356	442.49	0.01
33	Ус		89.64	1.0	89.64	1	1	960.47	1.0	89.644	86,100.37	1.64
34	Ус зайлцуулах сувгийн таг (нүхтэй) (500x300x180)	м	100	0.036	3.6	1	5	453.71	1.0	3.6	8,166.78	0.33
35	Ус зайлцуулах сувгийн тэвш	м	100	0.072	7.2	1	5	453.71	1.0	7.2	16,333.56	0.66
36	Хавтас	ш	12.1	0.0001	0	1	2	621.48	1.0	0.001	1.24	0
37	Хадаас	кг	2.73	0.001	0	1	2	621.48	1.0	0.003	3.73	0
38	Хаягдал материал	тн	1,304.73	1.0	1,304.73	1	20	323.62	1.0	1,304.727	8,444,715.03	478.01
39	Хуванцар холлой d300	м	500	0.007	3.5	2	2	838.56	1.0	3.5	5,869.92	0.13
40	Худийн тагны суурин төмөрбетон хийц	ш	1	0.33	0.33	1	5	453.71	1.0	0.33	748.62	0.03
41	Худийн цагираг КС-10	ш	20	1.15	23	2	5	583.93	1.0	23	67,151.95	2.11
42	Хөөвөний материал	м3	140.8	1.76	247.81	1	17	323.62	1.2	297.37	1,635,992.95	92.6
43	Цахилгааны утас	м	30.63	0.001	0.03	1	2	621.48	1.0	0.031	38.53	0
44	Цэвэрлэгээний даавуун материал	м2	13.26	0.0005	0.01	1	2	621.48	1.0	0.007	8.7	0
45	Шатдаг хий (газ)	кг	4.02	0.001	0	3	15	591.18	1.0	0.004	35.47	0
46	Шингэн битум	тн	9.12	1.0	9.12	2	8	492.65	1.0	9.12	35,943.74	1.34
47	Шинээрүүлэх битум	тн	13.5	1.0	13.5	2	8	492.65	1.0	13.499	53,202.26	1.98
48	Ширмэн таг, суурин хамт 800x400мм	ш	10	0.095	0.95	1	8	373.4	1.0	0.95	2,837.84	0.14
49	Ширмэн шүүр, суурин хамт	ш	10	0.086	0.86	1	8	373.4	1.0	0.86	2,568.99	0.13
50	Шүүрт худаг	ш	10	0.456	4.56	1	8	373.4	1.0	4.56	13,621.63	0.67
51	Элс цементэн зуурмаг	м3	12.98	2.2	28.55	1	1	960.47	1.0	28.547	27,418.54	0.52
52	Явган хүний замын хашиглага	м	1,100	0.0384	42.24	1	5	453.71	1.0	42.24	95,823.55	3.87

№	Материалын нэр	Хэмжих нэгж	Нийт орц	Нэгж хүнд (тн)	Материалын жин (тн)	Ачааны зэрэг	Тээврийн зайд, км	1 тн/км-ийн тариф, төгрөг	Нягтрьин коэф.	Нийт жин (тн)	Нийт зардал (төг)	Тээврийн хөд.зарц-т (хүн/цаг)
	<b>Нийт дүн</b>										<b>24,692,525.54</b>	<b>1,200.97</b>
	<b>Цалингийн зардал 8.7%</b>										<b>2,148,249.72</b>	
	<b>Цалингийн зардал хассан дүн</b>										<b>22,544,275.82</b>	

## ТҮР БАРИЛГЫН ЭЛЭГДЛИЙН ЗАРДЛЫН ТООЦОО

№	Түр барилгын нэр	Хүчин чадал	Тоо ширхэг	Элэгдлийн хэмжээ (хувиар)	Элэгдэх хугацаа (жил)	Дансны үнэ, төгрөг	Нийт зардал, төгрөг
1	Ажилтнуудын зөөврийн сууц	3м x 6м	1	1.3328	10	15,000,000	199,920
2	Гал тогооны зөөврийн байр	3.5м x 12м	1	1.3328	10	20,000,000	266,560
3	Усны нөөцийн сав	2 тн	1	1.3328	10	1,000,000	13,328
<b>Бүгд дүн</b>							<b>479,808</b>

## АЖЛЫН ТОО ХЭМЖЭЭ

### ТҮР БАРИЛГА БА ҮЙЛДВЭРЛЭЛИЙН БЭЛТГЭЛ АЖИЛ

№	Үндэслэл	Ажлын нэр	Хэмжих нэгж	Ажлын тоо хэмжээ
1	25-01-03	Ажилтнуудын зөөврийн сууц байрлуулах	1 ш	1.0
2	25-01-05	Гал тогооны зөөврийн байр байрлуулах	1 ш	1.0
3	25-01-06	Усны нөөцийн сав байрлуулах	1 ш	1.0
4	25-01-24	Зөөврийн био 00 (нойл) байрлуулах	1 сар	1.6

### ЗАМЫН ЧИГ СЭРГЭЭХ, ГАДАСЛАХ

№	Үндэслэл	Ажлын нэр	Хэмжих нэгж	Ажлын тоо хэмжээ
1	25-02-02	Замын чиг сэргээх (GPS)	1 км	1.1

### ЗАМЫН ТРАСС, ТАЛБАЙН ЦЭВЭРЛЭГЭНИЙ АЖИЛ

№	Үндэслэл	Ажлын нэр	Хэмжих нэгж	Ажлын тоо хэмжээ
1	26-05-24	Явган хүний замын хуучин хавтанг хуулж зайлцуулах	1 м2	225.0
2	26-05-25	Явган хүний замын хуучин хашлагыг хуулж зайлцуулах	1 м	123.0
3	26-05-22	Замын хуучин хашлагыг механизмаар хуулж зайлцуулах	1 м	1,127.0
4	26-10-25	Цементбетон хучилт молотоктой экскаватороор эвдэж хуулж ачих	1 м3	275.0

### ЗАМЫН ХАШЛАГА БАЙРЛУУЛАХ

№	Үндэслэл	Ажлын нэр	Хэмжих нэгж	Ажлын тоо хэмжээ
1	25-09-02	Замын хашлага байрлуулах (1.0 x 0.3 x 0.18 м)	1 м	2,200.0
2	25-09-02	Тусгаарлах зурvasны хашлага байрлуулах	1 м	162.0

### ЗАМЫН ХУЧИЛТЫН АЖИЛ

№	Үндэслэл	Ажлын нэр	Хэмжих нэгж	Ажлын тоо хэмжээ
1	26-04-13	Хучлагын нүхийг халуун асфальтбетоноор засварлах	1 м3	188.65
2	25-10-02	Шингэн түрхлэг хийх (Tack coat)	1 м2	9,455.0
3	26-04-24	Асфальтбетон хольцоор тэгшилгээний үе байгуулах	1 м3	186.37
4	25-10-02	Шингэн түрхлэг хийх (Tack coat)	1 м2	9,455.0
5	25-10-05	Халуун асфальтбетон хольцоор өнгө үе байгуулах 5cm	1 м3	472.75

### ЯВГАН ЗАМЫН АЖИЛ

№	Үндэслэл	Ажлын нэр	Хэмжих нэгж	Ажлын тоо хэмжээ
1	25-13-02	Явган замын суурь буталсан чулуун хольцоор байгуулах 15cm	1 м3	247.5
2	25-10-01	Шингэн цацлага хийх (Prime coat)	1 м2	1,650.0
3	25-13-05	Явган замын хашлага байрлуулах	1 м	1,100.0
4	25-13-06	Явган замын хучлага халуун асфальтбетон хольцоор байгуулах 4cm	1 м3	66.0

### ЗАМЫН ХАЙРГАН ХӨВӨӨ БАЙГУУЛАХ

№	Үндэслэл	Ажлын нэр	Хэмжих нэгж	Ажлын тоо хэмжээ
1	25-11-02	Хайрган хөвөө гараар байгуулах	1 м3	137.5

**БУСАД АЖИЛ**

№	Үндэслэл	Ажлын нэр	Хэмжих нэгж	Ажлын тоо хэмжээ
1	25-22-01	Одоо байгаа шүүрт худгийг хучилтын түвшинд уялдуулж өндөрлөх	1 ш	1.0
2	25-22-12	Замын гадаргуугийн ус зайлцуулах сувгийн тэвш байрлуулах (ҮЗС-1-1) 500x300x180	1 м	100.0
3	25-22-14	Шүүрт худаг байрлуулах	1 ш	10.0
4	25-22-20	Үзлэгийн худаг байрлуулах	1 ш	10.0
5	25-22-19	PVC хоолой байрлуулах (D300 мм)	1 м	500.0

**ЗАМЫН ТЭМДЭГ, ТЭМДЭГЛЭГЭЭНИЙ АЖИЛ**

№	Үндэслэл	Ажлын нэр	Хэмжих нэгж	Ажлын тоо хэмжээ
1	25-14-03	Замын тэмдэглэгээг зориулалтын машинаар термопластик будгаар хийх	1 м2	265.5
2	25-15-01	Замын тэмдэг сууринуулах	1 ш	20.0
3	26-05-19	Эгнээ тусгаарлах хашлагын босоо тэмдэглэл хийх	1 м2	85.0

**АВТО ЗАМ, ЗАМЫН БАЙГУУЛАМЖИЙГ УЛСЫН АШИГЛАЛТАД ОРУУЛАХ**

№	Үндэслэл	Ажлын нэр	Хэмжих нэгж	Ажлын тоо хэмжээ
1	25-20-01	Авто зам, замын байгууламжийн гүйцэтгэлийн зураг боловсруулах	1 км	1.1
2	25-20-02	Авто зам, замын байгууламжийг ашиглалтад оруулах	1 км	1.1
3	25-19-02	Зам ашиглалтад өгөх үеийн хог цэвэрлэх	1 км	1.1

Тоо хэмжээний инженер: Т.ЭНХТҮҮВШИН /......./

**Зураг төслийн баримт бичгийн**

**МАГАДЛАЛЫН ЕРӨНХИЙ ДҮГНЭЛТИЙН ХАВСРАЛТ №1**

**ЗУРАГ ТӨСЛИЙН БҮРДЛИЙН ХЭСГИЙН НЭР /ТӨСВИЙН ТООЦОО/**

<b>д/д</b>	<b>Утга</b>	<b>Тайлбар</b>
1	Объектийн байршил, хүчин чадал	УБ хот, ХУД, Баруун үйлдвэрийн гудамжны авто замын /Хөсөг трейдийн уулзвараас зүүн тийш Фрезерийн зүүн тал хүртэл/ засвар, шинэчлэлт Замын урт- 1.1 км.
2	Объектийн нэр, шифр	УБ хот, ХУД, Баруун үйлдвэрийн гудамжны авто замын /Хөсөг трейдийн уулзвараас зүүн тийш Фрезерийн зүүн тал хүртэл/ засвар, шинэчлэлтийн ажлын төсөв
3	Объектийн бүрдлийн хэсгийн нэр, хуудасны тоо, гүйцэтгэсэн ААН байгууллага	УБ хот, ХУД, Баруун үйлдвэрийн гудамжны авто замын /Хөсөг трейдийн уулзвараас зүүн тийш Фрезерийн зүүн тал хүртэл/ засвар, шинэчлэлтийн ажлын төсөв-1 дэвтэр Зураг төслийн байгууллага: "Монголиан нэйшнл хайвэй" ХХК
4	Төсвийн тооцооны программ, төсвийн тооцоог хийсэн байгууллагын нэр, гүйцэтгэсэн инженер	Зам, Тээврийн Хөгжлийн сайдын 2019 оны 7 дугаар сарын 31-ний өдрийн 256 дугаар тушаалын 1 дүгээр хавсралтаар баталсан "Авто зам, замын байгууламжийн барилга, засварын ажлын төсөв бодох норм" ЗЗБНБД 81-013-2019, 2 дугаар хавсралтаар баталсан "Зам, замын байгууламжийн машин ашиглалтын нэг машин цагийн үнэ", 4 дүгээр хавсралтаар баталсан "Автомашинаар ачаа тээвэрлэх 1 тн.км-ийн жишиг тариф"-ыг ашиглан төсөв бодох компьютерийн "Road-Estimator" программ ашиглан төсвийн тооцоог хийсэн байна. УБ хот, ХУД, Баруун үйлдвэрийн гудамжны авто замын /Хөсөг трейдийн уулзвараас зүүн тийш Фрезерийн зүүн тал хүртэл/ засвар, шинэчлэлтийн ажлын төсвийг "Монголиан нэйшнл хайвэй" ХХК, Мэргэшсэн төсөвчин Б.Мөнгөншагай хийж гүйцэтгэсэн байна. Магадлалд ирүүлсэн төсвийн дүн- <b>1 260 135 678 төгрөг</b>
5	Авто зам, замын байгууламжийн барилга, засварын ажлын тоо хэмжээг үнэн зөв тодорхойлсон байдал	Зургийн инженерийн тодорхойлсон ажлын тоо хэмжээг төсвийн тооцоонд хавсаргасан байна.
6	Төсвийн тооцоонд ашигласан норм, норматив, үнэ үнэлгээ	Төсвийн тооцоог ЗЗБНБД 83-25-2023, ЗЗБНБД 83-26-2023, ЗЗБНБД 83-28-2023 суурь жишиг нормоор үнэлсэн байна.
7	Төсвийн тооцооны арга, аргачлалын оновчтой байдал, төслөөр тодорхойлсон нөөцийг оновчтой ашигласан байдал	Төсвийн тооцооны иж бүрдэл хангагдсан байна.
8	Төсвийн тооцоо, түүний хэлбэржүүлэлтэд зайлшгүй	Төсвийн тооцоонд хавсаргах шаардлагатай материалууд: Үүнд:

	оруулах шаардлагатай засвар, өөрчлөлт	<ul style="list-style-type: none"> <li>- Ажлын тоо хэмжээг зургийн инженер, зургийн экспертээр баталгаажуулж магадлалын ерөнхий дүгнэлтийн хариуны хамт ирүүлэх. (боломжгүй тохиолдолд захиалагчаар баталгаажуулах)</li> <li>- Төсөвт голлох материалын тээврийн зайн программын тайлбар бичигт хүснэгтээр, схем зургаар (шороон ордоос, үйлдвэрээс тээвэрлэх) бодитой тооцон гаргаж зургийн байгууллагаар баталгаажуулан экспертийн дүгнэлтийн хариуны хамт ирүүлэх</li> <li>- Төсвийн тайлбар бичигт төсөвт голлох материалын үнийн судалгаа, хаанаас худалдан авахаар тооцсон талаарх мэдээллийг программын тайлбар бичигт оруулах</li> </ul> <p>Төсвийн тооцоонд дараах өөрчлөлтийг оруулж, дахин хянуулах шаардлагатай. Үүнд:</p> <ul style="list-style-type: none"> <li>- байхгүй</li> </ul>
	<b>Дүгнэлтийн товч утга</b>	
1	Төсвийн тооцоо нь дагаж мөрдөж буй норм, дүрэм, стандартын дагуу оновчтой зохиогдсон эсэх	УБ хот, ХУД, Баруун үйлдвэрийн гудамжны авто замын /Хөсөг трейдийн уулзвараас зүүн тийш Фрезерийн зүүн тал хүртэл/ засвар, шинэчлэлтийн ажлын төсвийн тооцоог хүчин төгөлдөр мөрдөж буй төсвийн суурь норм, төсөв бодох нормын дагуу хийж гүйцэтгэсэн байна. Магадлалын дүгнэлтээр тодорхойлсон алдаа дутагдлыг засаж экспертийн дүгнэлтийн хариуг ирүүлсэн тул төсвийг <b>1 260 135 678</b> төгрөгөөр хяnav.

Дүгнэлт бичсэн:

Эксперт №12-03

Л.Баасанбат

2024 оны 7 дугаар сарын 25-ны өдөр

Эксперт дүгнэлтийг компьютерээр 2 хувь бичиж, гарын үсэг, тамга тэмдгээ дарж баталгаажуулсан байна.