



Захиалагч
Нийслэлийн Замын хөгжлийн
газар



Гүйцэтгэгч
Авто замын зураг төслийн
"Засмал Зам" ХХК

Шифр-33/25/24

ТО ВАНГИЙН ГУДАМЖНЫ АВТО ЗАМЫН ЗАСВАР ШИНЭЧЛЭЛТ. (ЧИНГИСИЙН ӨРГӨН
ЧӨЛӨӨНӨӨС ДУНД ГОЛЫН АВТО ЗАМ ХҮРТЭЛ) АВТО ЗАМЫН ЗУРАГ ТӨСӨЛ

Зөвшилцсөн:				Боловсруулсан:			
	Албан тушаал	Нэр	Гарын үсэг		Албан тушаал	Нэр	Гарын үсэг
	Нийслэлийн Замын хөгжлийн газрын Бодлого төлөвлөлтийн хэлтсийн дарга	В.Мягмар			"Засмал Зам" ХХК-ийн захирал	Л.Батхүү	
	Замын хөдөлгөөн удирдлагын төв ОНӨТҮГ-ийн захирал	Ч.Хувьзаяа			"Засмал Зам" ХХК-ийн инженер	Ц.Буянбат	

Улаанбаатар хот 2024 он

БАЙРШЛЫН ТОЙМ ЗУРАГ



БАЙРШЛЫН ТОЙМ ЗУРАГ

ЗӨВШИЛЦСӨН:

Нийслэлийн замын хөгжлийн газрын
Бодлого төлөвлөлтийн хэлтсийн дарга *В.Мягмар* В.Мягмар

ЗУРАГ ТӨСӨЛ ЗОХИОХ ҮНДЭСЛЭЛ

Нийслэлийн Засаг даргын 2024 оны 07 дугаар сарын 08-ны өдрийн А/842 дугаар захирамж,
- Нийслэлийн замын хөгжлийн газрын даргын албан үүргийг түр орлон гүйцэтгэгчийн 2024 оны 07 сарын 08-ны өдөр баталсан 2401010104 дугаар авто зам, замын байгууламжийн зураг төсөл боловсруулах даалгавар.

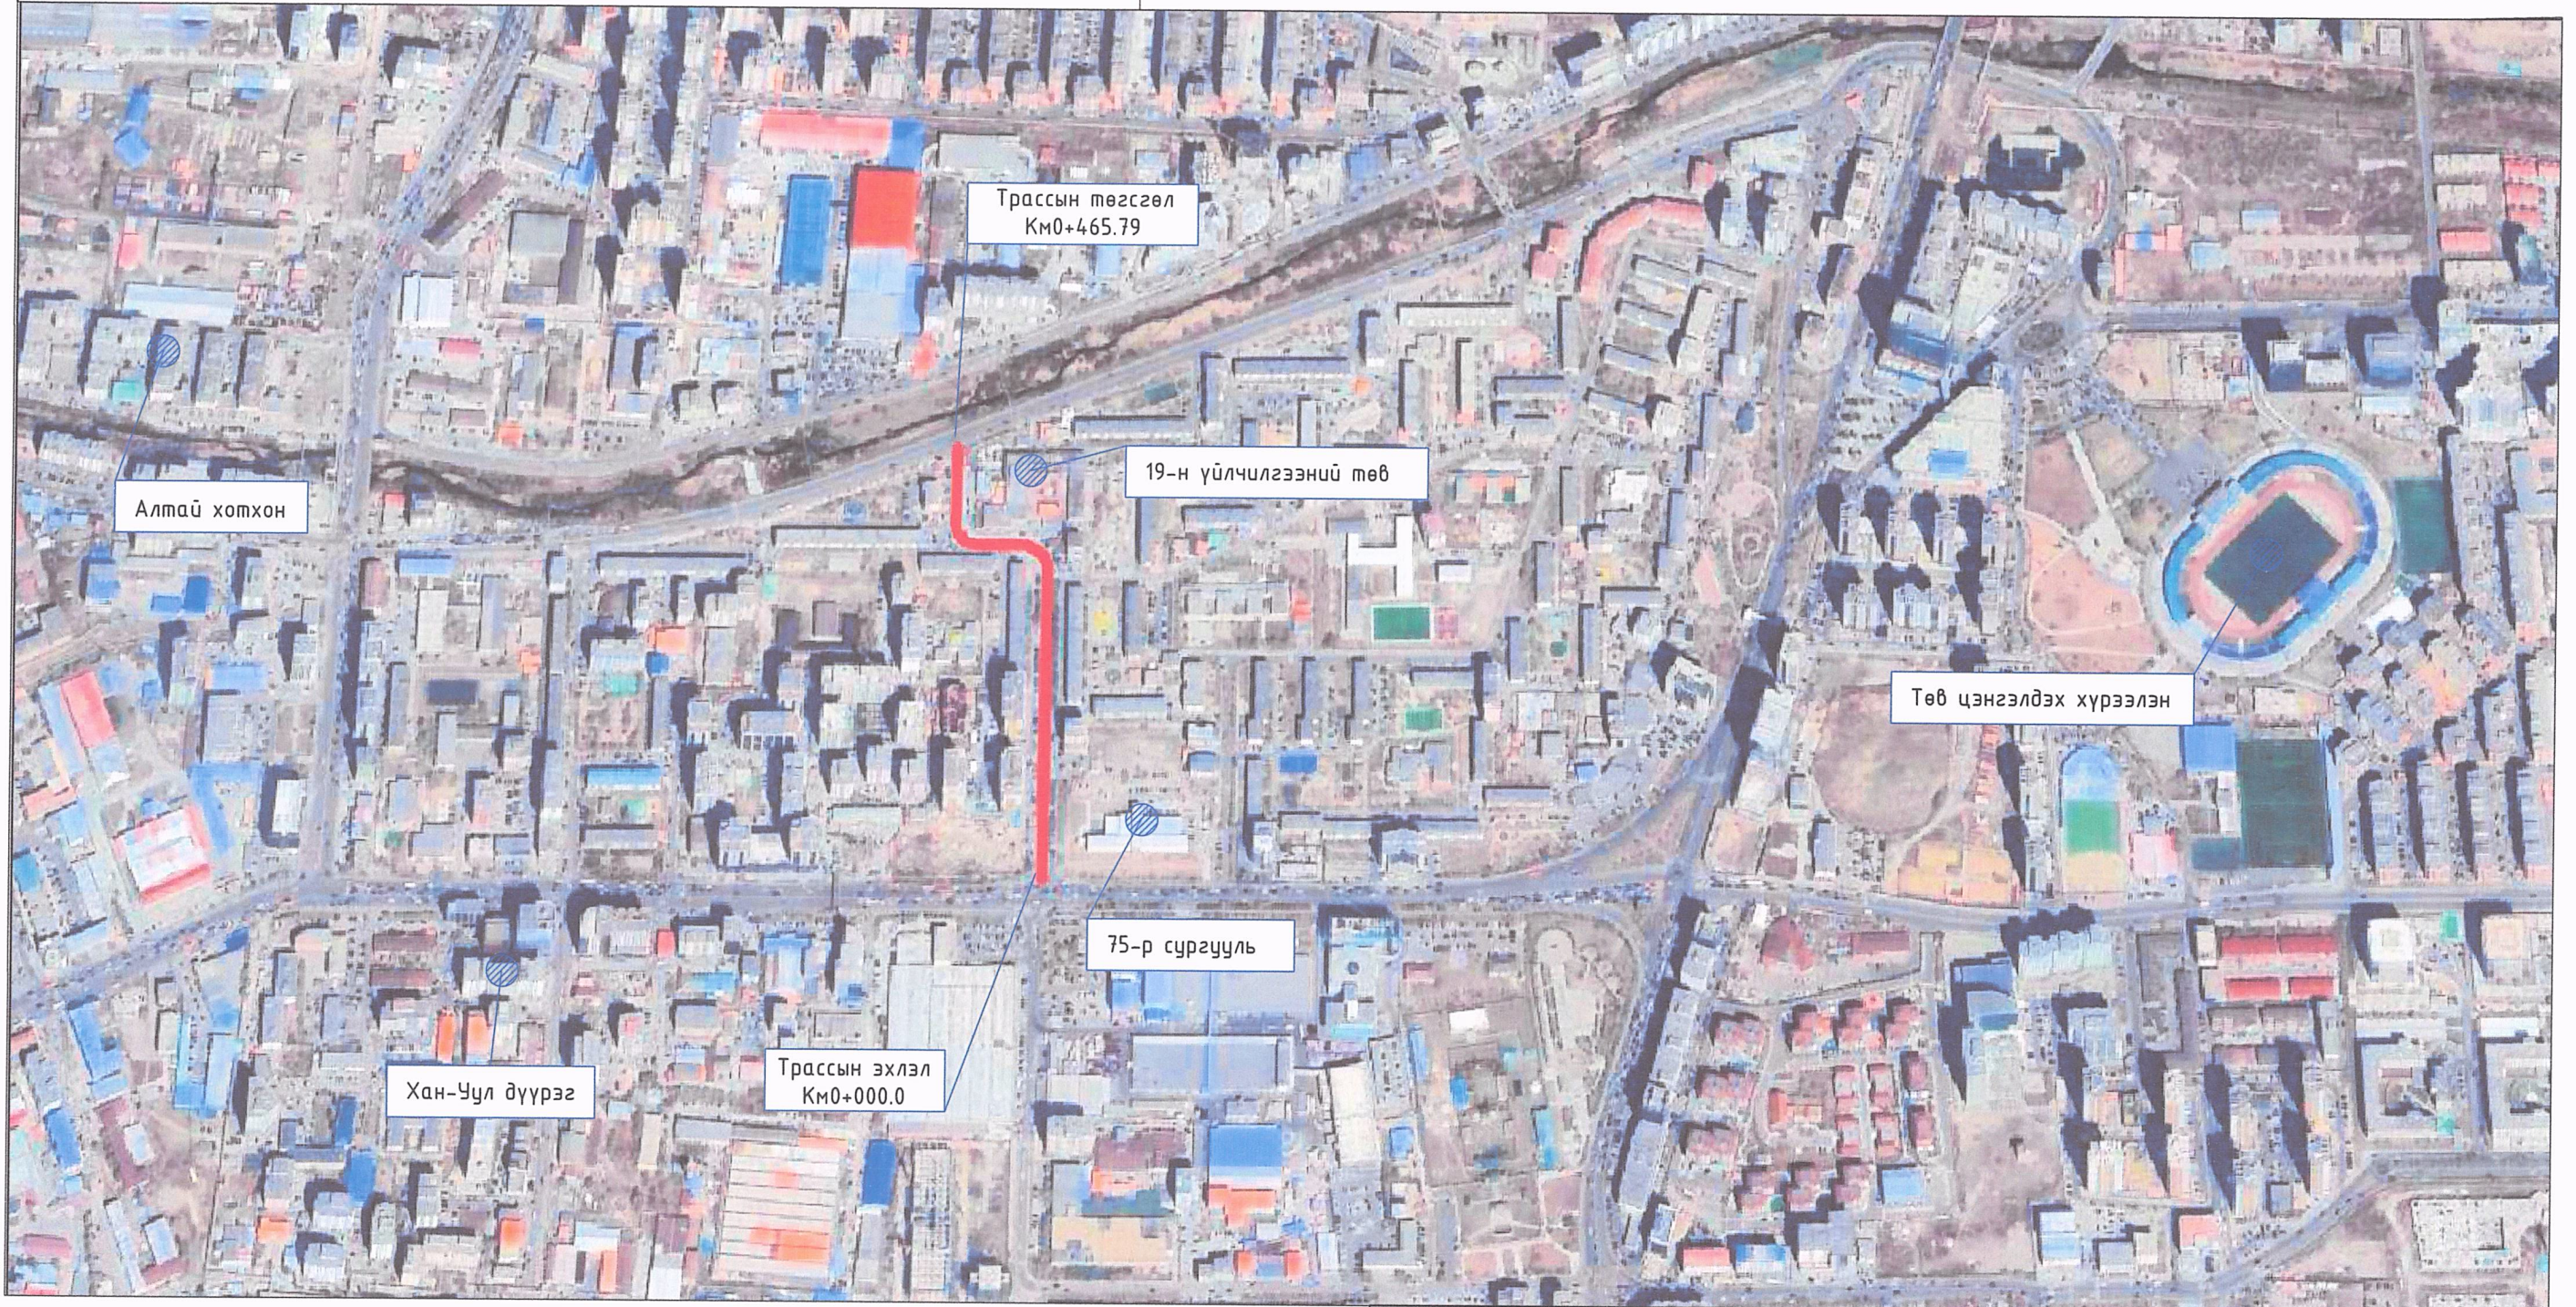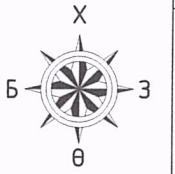

Тайлбар:

Шинээр төлөвлөж буй замын урт - Км 0+465.79

Таних тэмдэг:

- Төлөвлөж буй авто зам



"ЗАСМАЛ ЗАМ" ХХК
УБ, СБД, 9-р хороо,
Хоймор Оффис
1604 тоот

То Вангийн гудамжны авто замын засвар шинэчлэлт. (Чингисийн өргөн чөлөөнөөс Дунд голын авто зам хүртэл) авто замын зураг төсөл

Захирал	Л.Батхүү
Зур. Инж	О.Бат-Эрдэнэ
Гүйцэтгэсэн	Ц.Буянбат
Шалгасан	Ё.Эрдэнэжаргал

(Signatures)

БАЙРШЛЫН ТОЙМ ЗУРАГ

Зургийн шифр: 33-25/24

Ажлын зураг


Масштаб: -

Үе шат	Хуудас	Бүх хуудас
A3	01	01


2024.07 сар


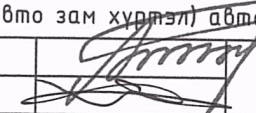
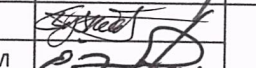
ДЭВСГЭР ЗУРАГ

ДЭВСГЭР ЗУРАГ
Км 0+000 - Км 0+180

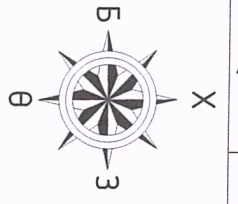


Байршлын схем

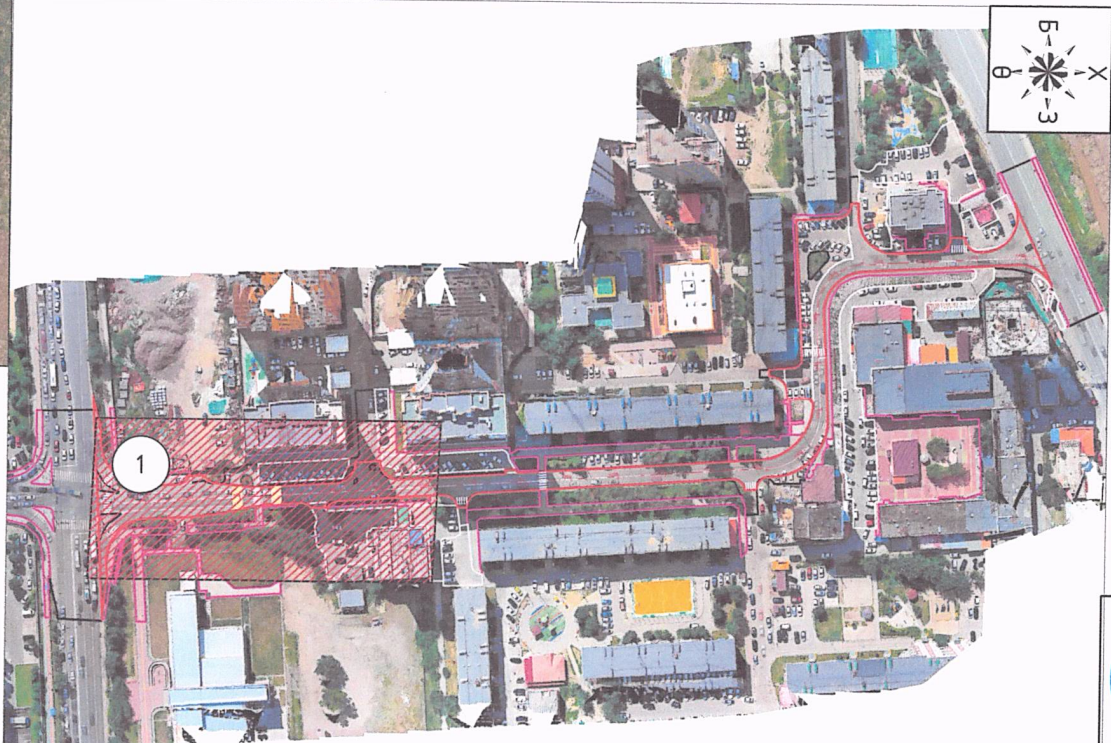


 "ЗАСМАЛ ЗАМ" ХХК УБ, СБД, 9-р хороо, Хоймор Оффис 1604 тоот	То Вангийн гудамжны авто замын засвар шинэчлэлт. (Чингисийн өргөн чөлөөнөөс Дунд голын авто зам хүртэл) авто замын зураг төсөл			Ажлын зураг		
	Захирал	Л.Батхүү	 Дэвсгэр зураг	Масштаб: 1:500		
Зур. Инж	Бат-Эрдэнэ	 Зургийн шифр: 33-25/24		Үе шат	Хуудас	Бүх хуудас
Гүйцэтгэсэн	Ц.Буянбат		A3	01	03	
Шалгасан	Ё.Эрдэнэжаргал	2024.06 сар				

ДЭВСГЭР ЗУРАГ
Км 0+180 - Км 0+360

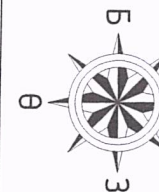

Байршлын схем

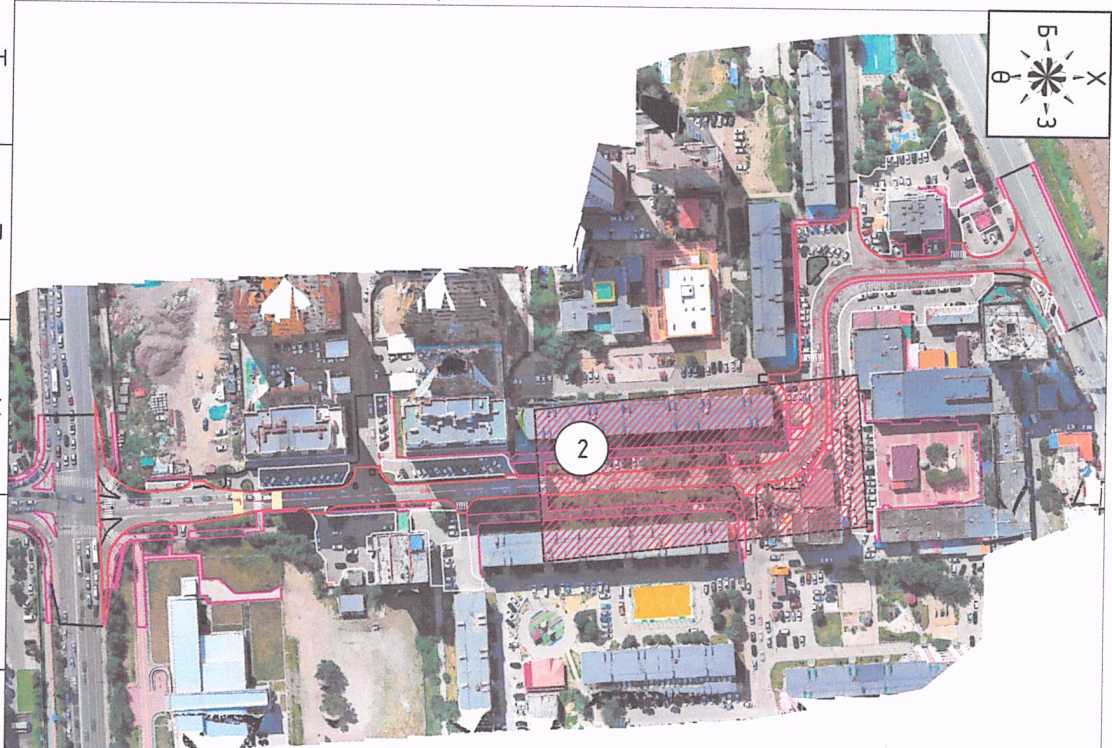

"ЗАСМАТ ЗАМ" ХХК
УБ, СБД, 9-р хороо,
Хоймор Оффис
1604 тоот

То Вангийн гудамжны авто замын засвар шинэчлэлт. (Чингисийн өргөн чөлөөнөөс Дунд голын авто зам хүртэл) авто замын зураг төсөл



Захирал	Л.Батхүү
Зур. Инж	Бат-Эрдэнэ
Гүйцэтгэсэн	Ц.Буянбат
Шалгасан	Ё.Эрдэнэжаргал

[Handwritten signature]

Дэвсгэр зураг
Зургийн шифр: 33-25/24

Ажлын зураг		
Масштаб: 1:500		
Үе шат	Хуудас	Бүх хуудас
A3	02	3
2024.06 сар		

ДЭВСГЭР ЗУРАГ
Км 0+360 - Км 0+465.79

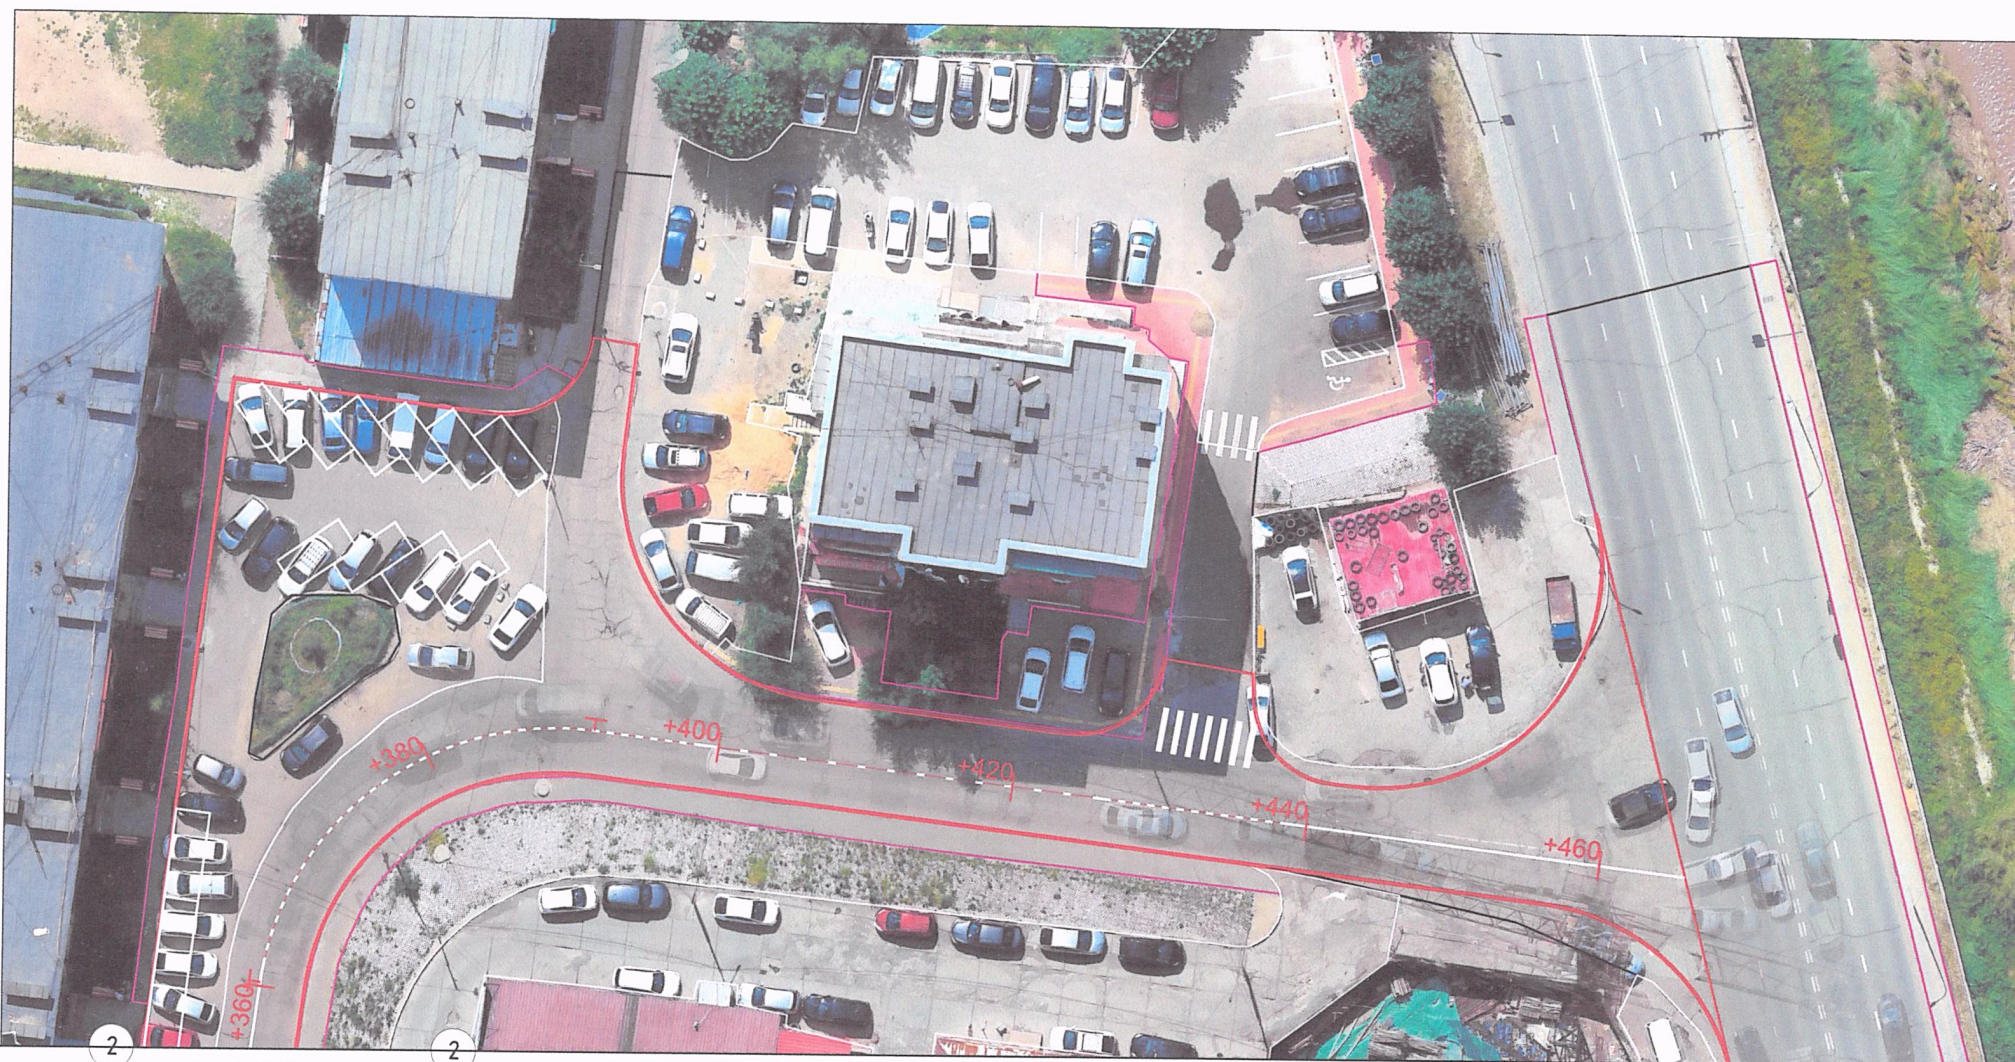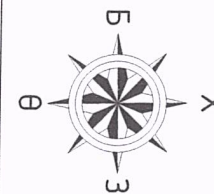

Байршлын схем

Км 0+360



"ЖАСМАЛ ЗАМ" ХХК
УБ, СБД, 9-р хороо,
Хоймор Оффис
1604 тоот

То Вангийн гудамжны авто замын засвар шинэчлэлт. (Чингисийн өргөн чөлөөнөөс Дунд голын авто зам хүртэл) авто замын зураг төсөл

Захирал	Л.Батхүү
Зур. Инж	Бат-Эрдэнэ
Гүйцэтгэсэн	Ц.Буянбат
Шалгасан	Ё.Эрдэнэжаргал

(Handwritten signatures)

Дэвсгэр зураг

Зургийн шифр: 33-25/24

Ажлын зураг

Масштаб: 1:500


Үе шат	Хуудас	Бүх хуудас
--------	--------	------------

A3	03	03
----	----	----


2024.06 сар

НЭГ МАЯГИЙН ХӨНДЛӨН ОГТЛОЛЫН ЗУРАГ


НЭГ МАЯГИЙН ХӨНДЛӨН ОГТЛОЛЫН ЗУРАГ

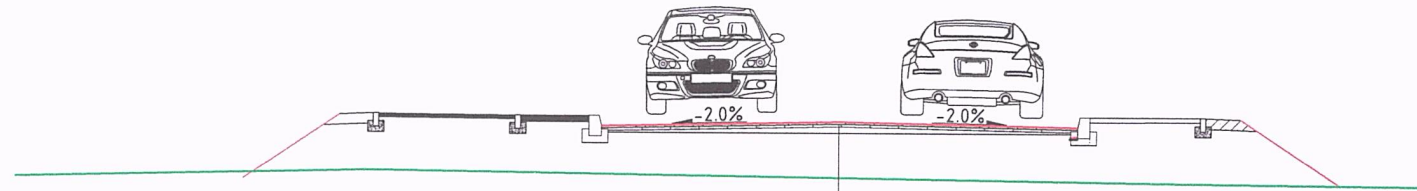

Асфальтбетон, Өнгө үе h=5 см
 Асфальтбетон, Суурь тэгшилгээний үе h=4 см
 Одоо байгаа Асфальтбетон хучилт

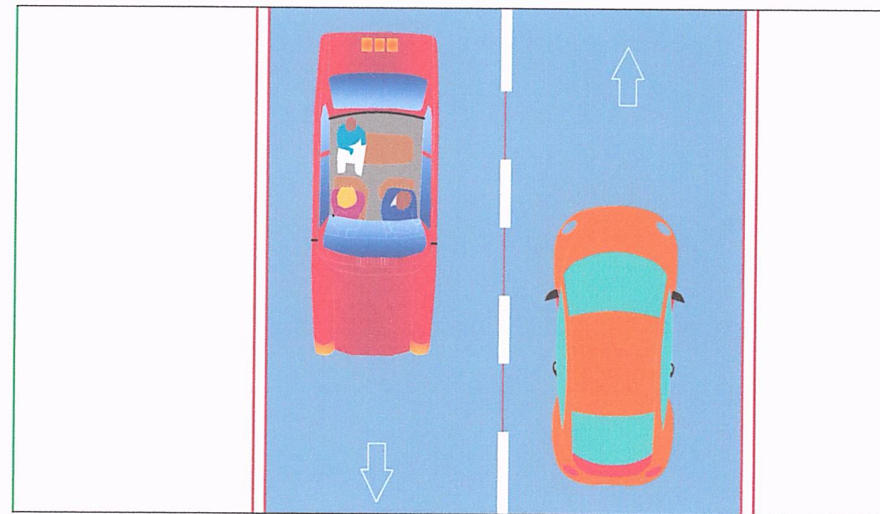

Авто замын хашлага
 Масштаб 1:20

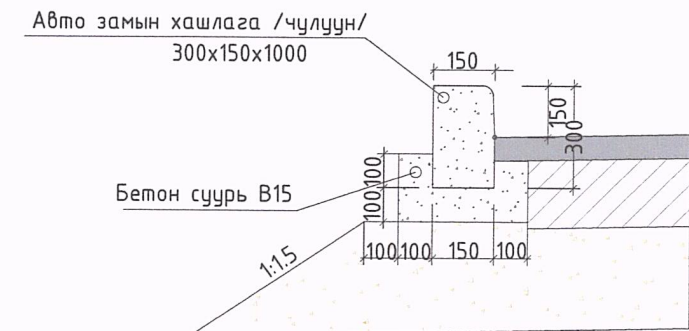

Тайлбар:

- Тусгайлан зааснаас бусад хэмжээг мм өгөв
- Дэлгэрэнгүйг хөндлөн огтлолын зургаас харна уу



"ЗАСМАТ ЗАМ" ХХК
 УБ, СБД, 9-р хороо,
 Хоймор Оффис
 1604 тоот

То Вангийн гудамжны авто замын засвар шинэчлэлт. (Чингисийн өргөн чөлөөнөөс Дунд голын авто зам хүртэл) авто замын зураг төсөл

Захирал	Л.Батхүү
Зур. Инж	О.Бат-Эрдэнэ
Гүйцэтгэсэн	Ц.Буянбат
Шалгасан	Ё.Эрдэнэжаргал

Нэг маягийн хөндлөн огтлол
 Зургийн шифр: 25/24



Ажлын зураг

Масштаб: 1/100		
Үе шат	Хуудас	Бүх хуудас
A3	01	01
2024.07 сар		



ХӨДӨЛГӨӨНИЙ ЗОХИОН БАЙГУУЛАЛТЫН ЗУРАГ

ХӨДӨЛГӨӨН ЗОХИОН БАЙГУУЛАЛТЫН ЗУРАГ

Км 0+000 - Км 0+180

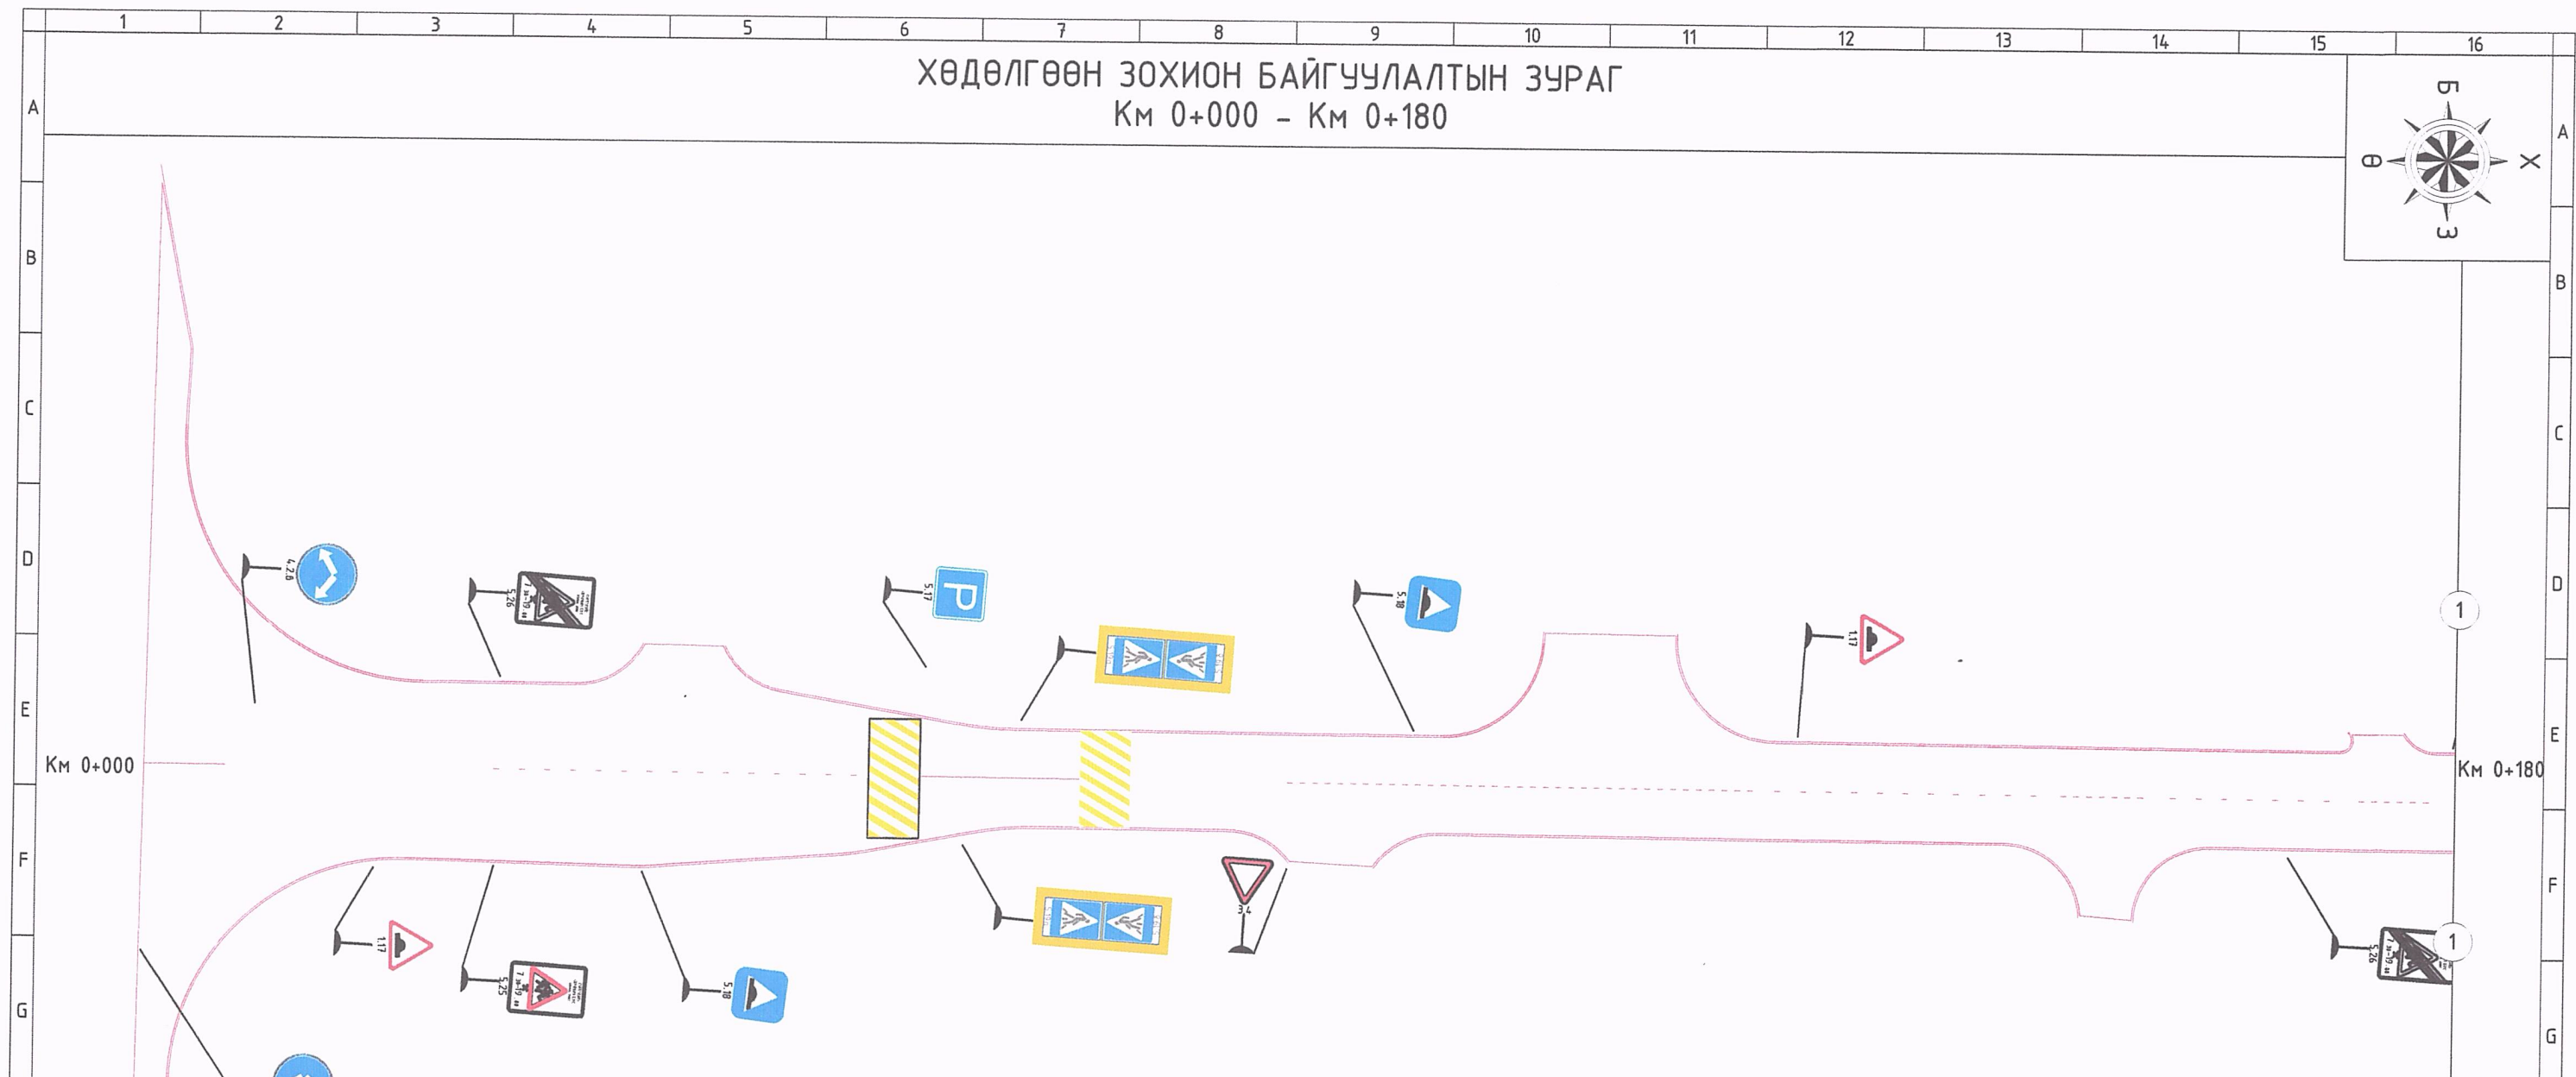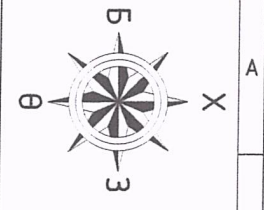



Байршлын схем

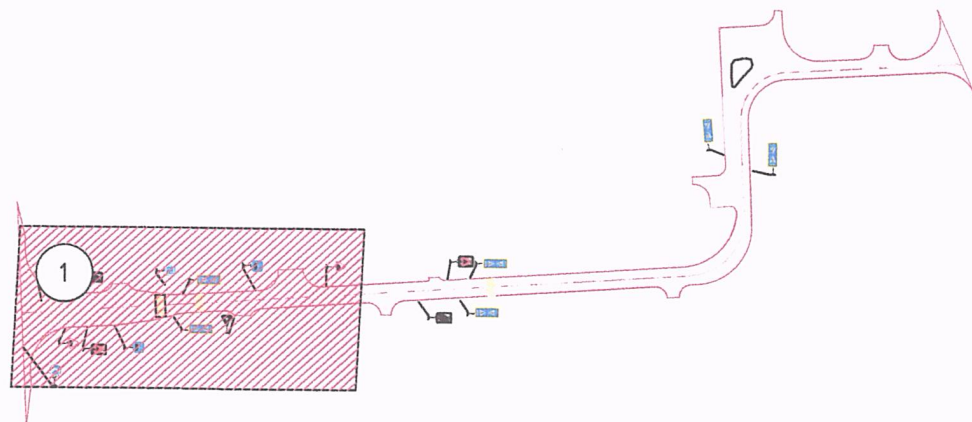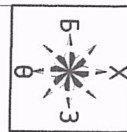


То Вангийн гудамжны авто замын засвар шинэчлэлт. (Чингисийн өргөн чөлөөнөөс Дунд голын авто зам хүртэл) авто замын зураг төсөл			Ажлын зураг		
Захирал	Л.Батхүү	<i>[Signature]</i>	Хөдөлгөөн зохион байгуулалтын зураг		
Зур. Инж	Бат-Эрдэнэ	<i>[Signature]</i>	Үе шат	Хуудас	Бүх хуудас
Гүйцэтгэсэн	Ц.Буянбат	<i>[Signature]</i>	A3	01	03
Шалгасан	Ё.Эрдэнэжаргал	<i>[Signature]</i>	Зургийн шифр: 33-25/24		
			2024.06 сар		


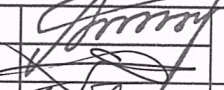
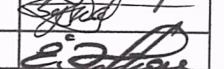
ХӨДӨЛГӨӨН ЗОХИОН БАЙГУУЛАЛТЫН ЗУРАГ

Км 0+180 - Км 0+360

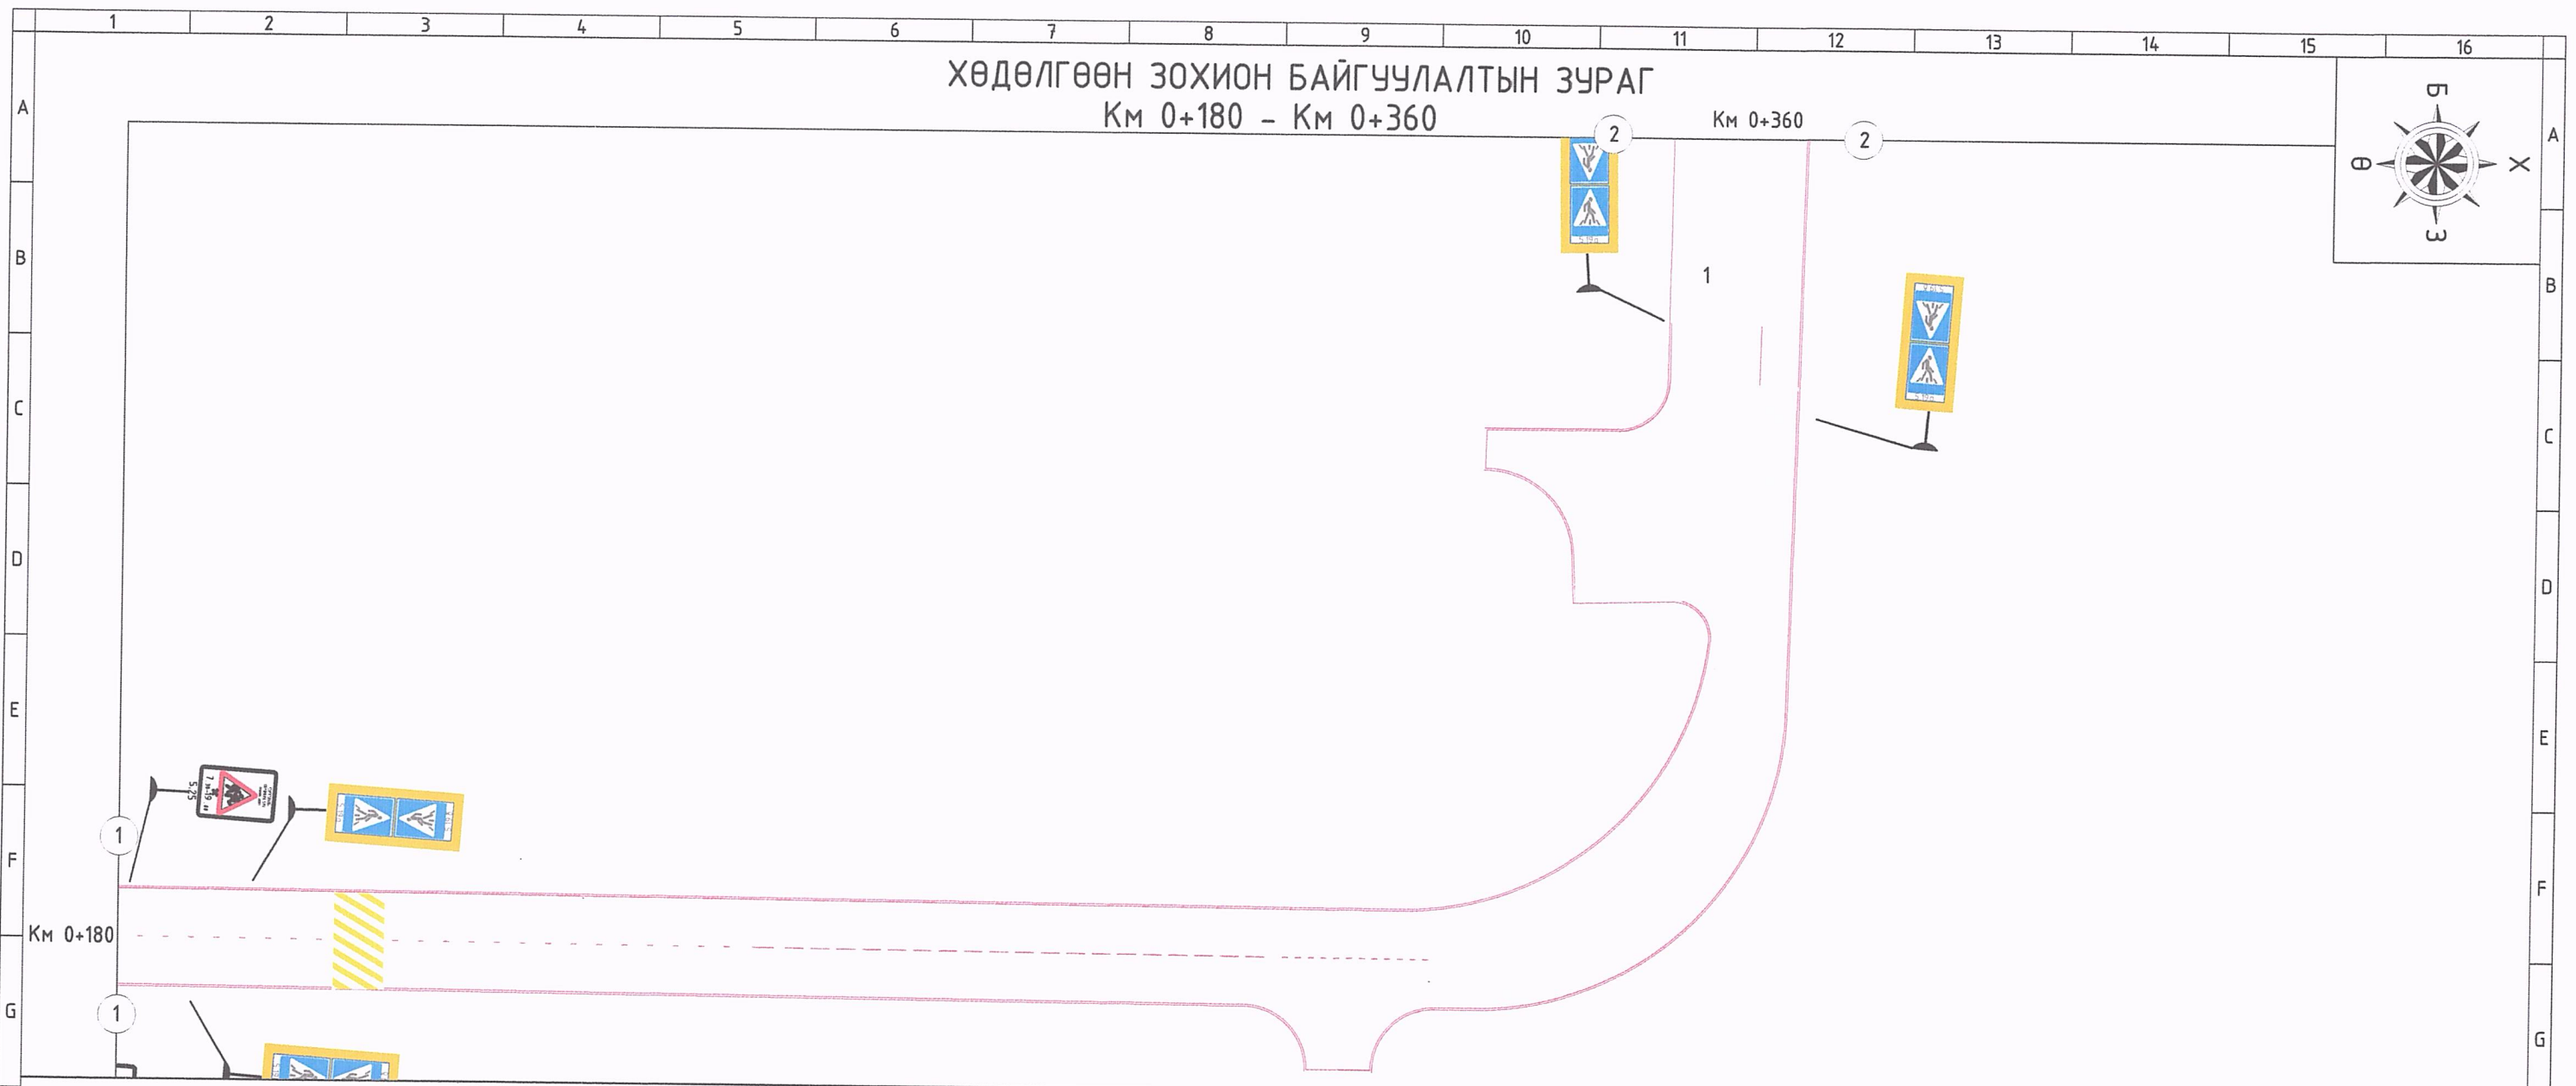
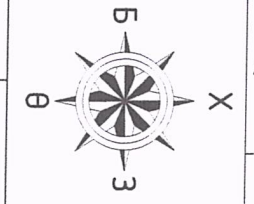


Байршлын схем

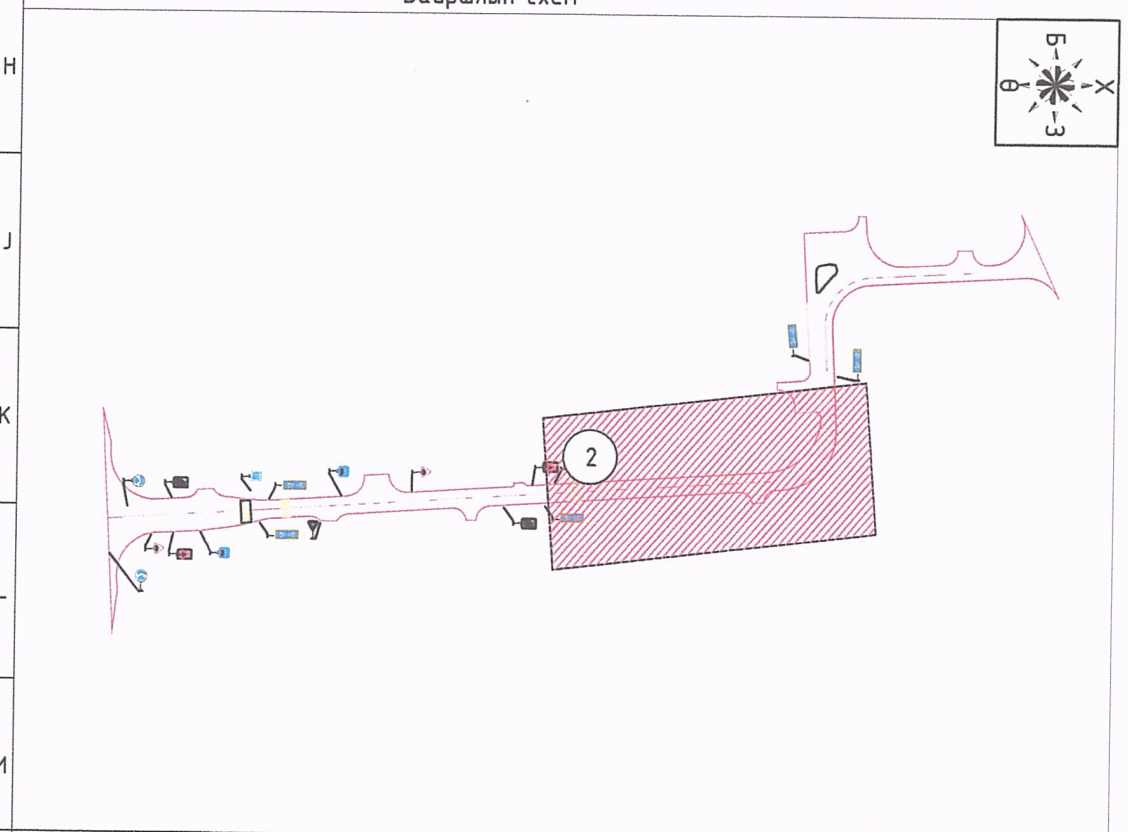



 "ЗАСМАТ ЗАМ" ХХК ЧБ, СБД, 9-р хороо, Хоймор Оффис 1604 тоот	То Вангийн гудамжны авто замын засвар шинэчлэлт (Чингисийн өргөн чөлөөнөөс Дунд голын авто зам хүртэл) авто замын зураг төсөл			Ажлын зураг		
	Захирал	Л.Батхүү		Хөдөлгөөн зохион байгуулалтын зураг		
	Зур. Инж	Бат-Эрдэнэ		Үе шат	Хуудас	Бүх хуудас
	Гүйцэтгэсэн	Ц.Буянбат		A3	02	3
Шалгасан	Ё.Эрдэнэжаргал	Зургийн шифр: 33-25/24				
2024.06 сар						A1

ХӨДӨЛГӨӨН ЗОХИОН БАЙГУУЛАЛТЫН ЗУРАГ
Км 0+360 - Км 0+465.79

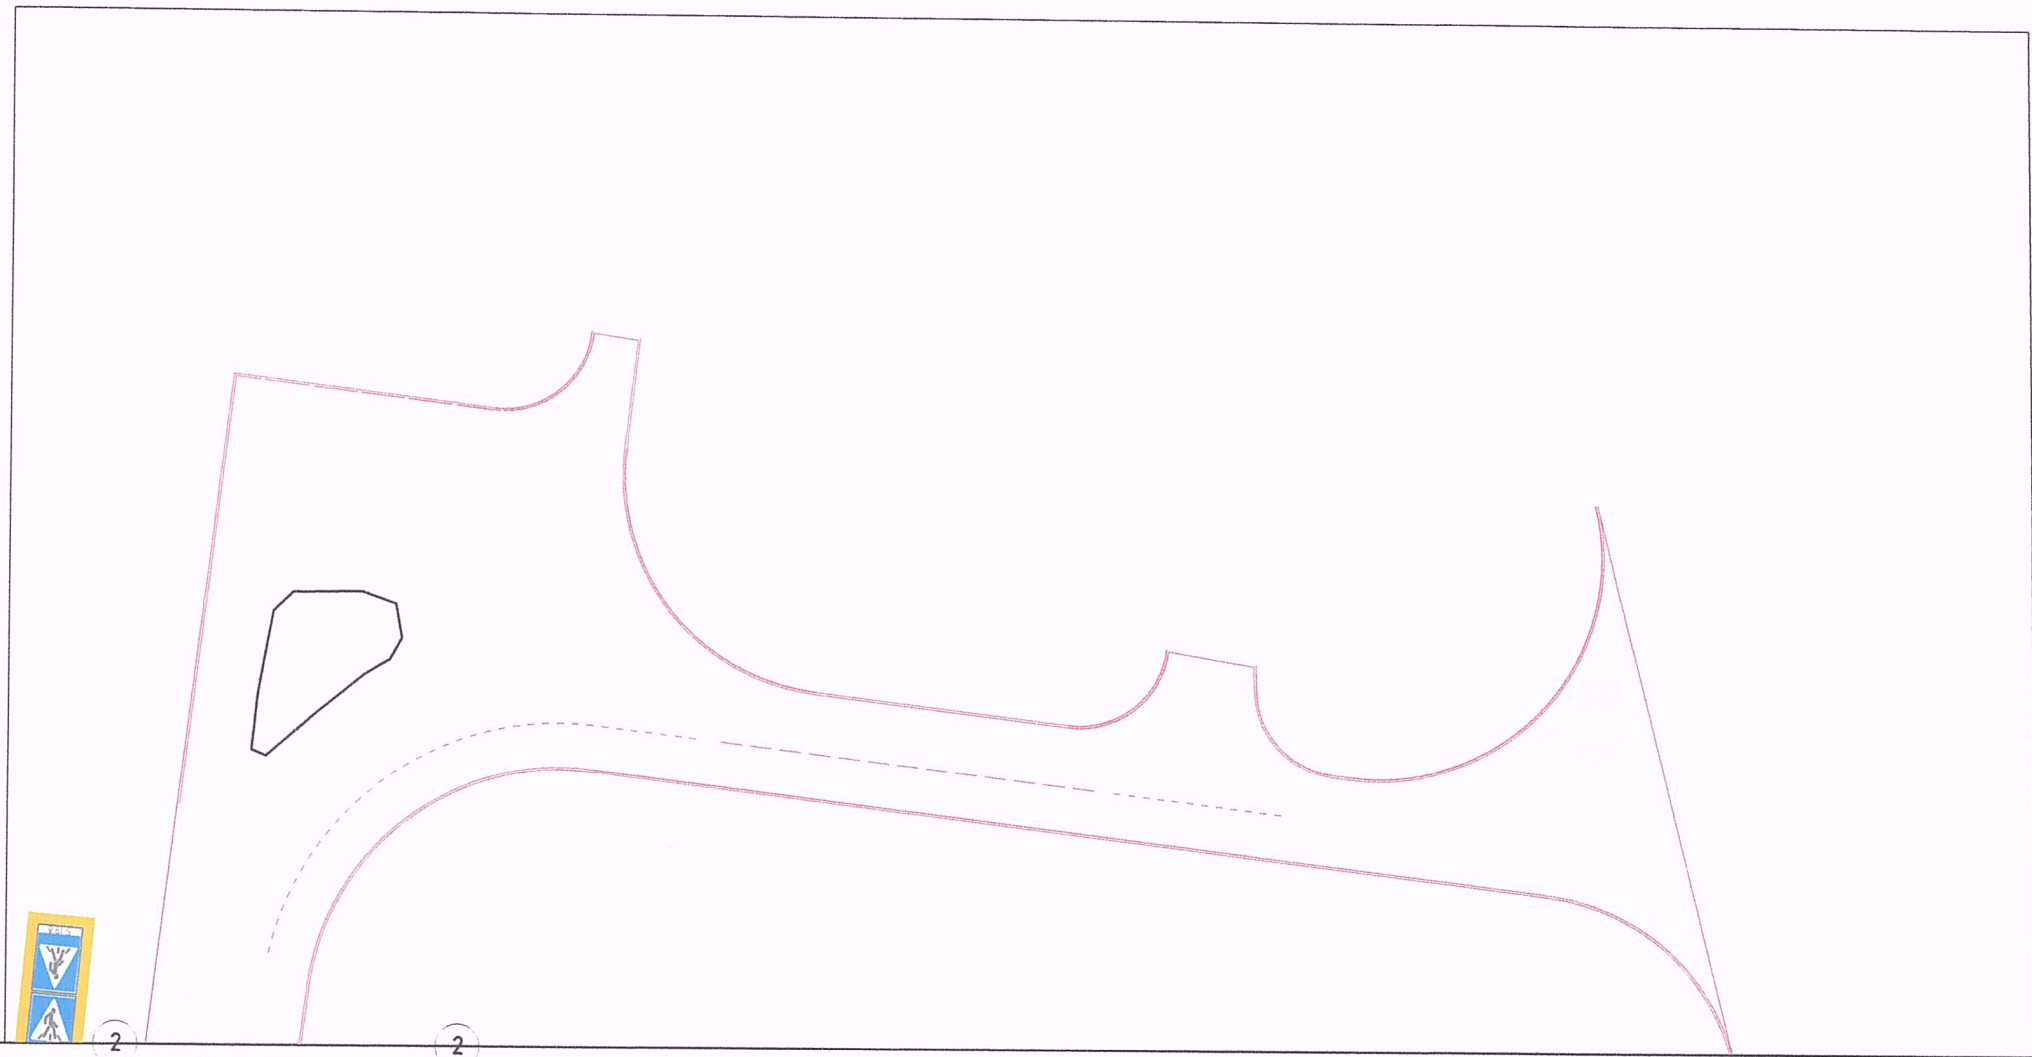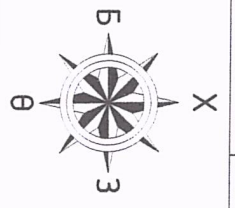

Байршлын схем

Км 0+360

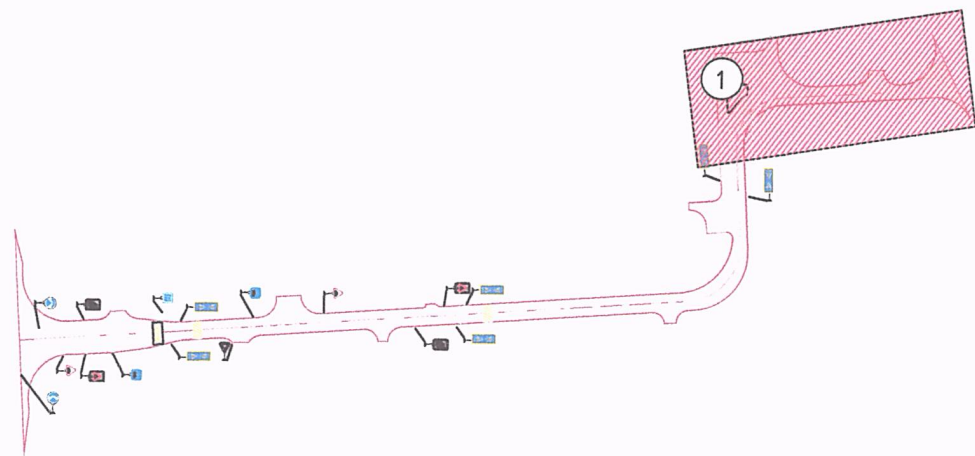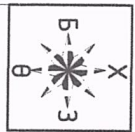

УБ, СБД, 9-р хороо,
Хоймор Оффис
1604 тоот

То Вангийн гудамжны авто замын засвар шинэчлэлт (Чингисийн өргөн чөлөөнөөс Дунд голын авто зам хүртэл) авто замын зураг төсөл

Захирал /Л.Батхүү
Зур. Инж Бат-Эрдэнэ
Гүйцэтгэсэн Ц.Буянбат
Шалгасан Ё.Эрдэнэжаргал

Хөдөлгөөн зохион байгуулалтын зураг
Зургийн шифр: 33-25/24

Ажлын зураг

Масштаб: 1:500

Үе шат	Хуудас	Бүх хуудас
--------	--------	------------


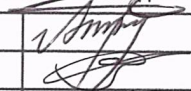
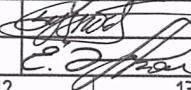
A3	03	03
----	----	----

2024.06 сар

АЖЛЫН ТОО ХЭМЖЭЭ

ТҮР БАРИЛГА БА ҮЙЛДВЭРЛЭЛИЙН БЭЛТГЭЛ АЖИЛ			
Үндэслэл	Ажлын нэр	Хэмжих нэгж	Тоо хэмжээ
25-01-03	Ажилтнуудын зөөврийн сууц байрлуулах	1 ш	1.0
25-01-06	Усны нөөцийн сав байрлуулах	1 ш	1.0
25-01-08	Контейнер байрлуулах (агуулахын зориулалттай, 40 мн)	1 ш	1.0
25-01-24	Зөөврийн био 00 (нойл) байрлуулах	1 сар	0.8
ЗАМЫН ЧИГ СЭРГЭЭХ			
Үндэслэл	Ажлын нэр	Хэмжих нэгж	Тоо хэмжээ
25-02-02	Замын чиг сэргээх (GPS)	1 км	0.465
ТАЛБАЙН ЦЭВЭРЛЭГЭЭНИЙ АЖИЛ			
Үндэслэл	Ажлын нэр	Хэмжих нэгж	Тоо хэмжээ
25-10-21	Асфальтбетон хучлагын ирмэг хөрөөдөх	1 м	1,070.0
26-05-22	Замын хуучин хашлагыг механизмаар хуулж зайлуулах	1 м	1,070.0
26-06-03	Одоо байгаа хашаа буулгаж шинээр барих	1 м	12.0
26-04-13	Одоо байгаа асфальтбетон замд нөхөөс хийх	1 м3	16.5
26-04-31	Одоо байгаа хурд сааруулагчийг хийн алхаар эвдэж зайлуулах	1 м3	4.34
ЗАМЫН ХАШЛАГА БАЙРЛУУЛАХ			
Үндэслэл	Ажлын нэр	Хэмжих нэгж	Тоо хэмжээ
25-09-02	Замын хашлага байрлуулах (1.0 x 0.3 x 0.18 м)	1 м	1,070.0
ЗАМЫН ДАЛАН, УХМАЛЫН АЖИЛ			
Үндэслэл	Ажлын нэр	Хэмжих нэгж	Тоо хэмжээ
25-10-17	Битум цацлага гараар хийх	1 м2	107.0
25-10-02	Битумэн түрхлэг хийх	1 м2	10,672.0
26-04-24	Асфальтбетон тэгшилгээний үеийг гараар хэсэгчлэн байгуулах	1 м3	30.0
25-10-04	Халуун асфальтбетон хольцоор суурь үе байгуулах	1 м3	213.4
25-10-05	Халуун асфальтбетон хольцоор хучилт байгуулах (өнгө, h=4см)	1 м3	213.44
25-22-07	Хурд сааруулагч байгуулах (Асфальтбетон хольцоор)	1 м3	6.86

ЯВГАН ХҮНИЙ ЗАМЫГ ЗАСВАРЛАЖ СЭРГЭЭХ АЖИЛ			
Үндэслэл	Ажлын нэр	Хэмжих нэгж	Тоо хэмжээ
26-05-24	Хуучин явган хүний замыг хуулах	1 м2	381.0
25-13-09	Явган хүний замын хучлага өнгөт хавтанг буцаан байрлуулах	1 м2	381.0
25-13-01	Явган хүний замын суурь зохист найрлага бүхий элс хайрган хольцоор байгуулах	1 м3	38.0
ЗАМЫН ТОНОГЛОЛЫН АЖИЛ			
Үндэслэл	Ажлын нэр	Хэмжих нэгж	Тоо хэмжээ
25-15-01	Замын тэмдэг суурилуулах	1 ш	5.0
25-14-03	Замын тэмдэглэгээг зориулалтын машинаар термопластик будгаар хийх	1 м2	70.0
ШҮҮРТ ХУДАГ ӨНДӨРЛӨХ АЖИЛ			
Үндэслэл	Ажлын нэр	Хэмжих нэгж	Тоо хэмжээ
25-22-01	Шүүрт худаг өндөрлөх	1 ш	2.0
АВТО ЗАМ, ЗАМЫН БАЙГУУЛАМЖИЙГ УЛСЫН АШИГЛАЛТАД ОРЧУУЛАХ			
Үндэслэл	Ажлын нэр	Хэмжих нэгж	Тоо хэмжээ
25-20-02	Авто зам, замын байгууламжийг ашиглалтад оруулах	1 км	0.465
25-19-02	Зам ашиглалтад өгөх үеийн хог цэвэрлэх	1 км	0.465
25-20-01	Авто зам, замын байгууламжийн гүйцэтгэлийн зураг боловсруулах	1 км	0.465

 "ЗАСМАТ ЗАМ" ХХК УБ, СБД, 9-р хороо, Хоймор Оффис 1604 тоот	То Вангийн гудамжны авто замын засвар шинэчлэлт. (Чингисийн өргөн чөлөөнөөс Дунд голын авто зам хүртэл) авто замын зураг төсөл			Ажлын зураг		
	Захирал	Л.Батхүү		Ажлын тоо хэмжээ		
	Зур. Инж	О.Бат-Эрдэнэ				
	Гүйцэтгэсэн	Ц.Буянбат		Зургийн шифр: 33-25/24		
Шалгасан	Ё.Эрдэнэжаргал					
				Масштаб:-		
				Үе шат	Хуудас	Бүх хуудас
				А3	01	01
				2024.07 сар		



“ЗАСМАЛ ЗАМ” ХХК

Зургийн шифр: 33-25/24

ТО ВАНГИЙН ГУДАМЖНЫ АВТО ЗАМЫН ЗАСВАР, ШИНЭЧЛЭЛТ (ЧИНГИСИЙН ӨРГӨН ЧӨЛӨӨНӨӨС
ДУНД ГОЛЫН АВТО ЗАМ ХҮРТЭЛ)-ИЙН АЖЛЫН ТӨСӨВ

Төсөвт өртөг: 525 039 884 төгрөг

Төсөв бодсон:

“Засмал зам” ХХК-ийн захирал

Мэргэшсэн төсөвчин

Төсөвчин



Л.Батхүү

Н.Нямсүрэн

Найдансүрэнгийн НЯМСҮРЭН
МЭРГЭШСЭН ТӨСӨВЧИН
2023-2026

Б.Төмөрдулам



ТАЙЛБАР БИЧИГ

1. Авто зам, замын байгууламжийн төсвийн тооцоог инженерийн нарийвчилсан зураг төслөөр тодорхойлсон ажлын тоо хэмжээг үндэслэн, ЗТ-ийн сайдын 2019 оны 7 дугаар сарын 31-ний өдрийн 256 тоот тушаалаар батлагдсан "Авто зам, замын байгууламжийн барилга, засварын ажлын төсөв бодох норм" ЗЗБНБД 81-013-2019-ын дагуу хийж гүйцэтгэлээ.
2. Төсөв зохиоход "Авто замын барилгын ажлын төсвийн жишиг норм" ЗЗБНБД 83-25-2023, "Авто зам, замын байгууламжийн засвар, арчлалтын ажлын төсвийн жишиг норм" ЗЗБНБД 83-26-2023, "Төмөрбетон гүүр, хоолойн барилгын ажлын төсвийн жишиг норм" ЗЗБНБД 83-28-2023 суурь нормуудыг ашиглав.
3. "Авто зам, замын байгууламжийн барилга, засварын ажлын төсөв бодох норм" ЗЗБНБД 81-013-2019-ын Хавсралт 3-1 -д зааснаар ажилчдын тарифт цалинг, Хавсралт 3-3 -д зааснаар автомашинаар ачаа тээвэрлэх зардлыг, Хавсралт 3-5 -д зааснаар машин механизмын ажлын нэгж маш.цаг-ийн зардлыг тус тус авав.
4. Тээвэр, нүүлгэн шилжүүлэлт болон машинч механизмчдын цалинг тухайн зардлын дүнгээс 8.7 хувиар тооцож төсөвт тусгалаа.
5. Ажилчдын нэмэгдэл цалинг тээвэр, нүүлгэн шилжүүлэлт, машин механизмын операторчдын цалин болон ажилчдын цалингийн нийлбэр дүнгээс 15.1%-иар тооцлоо.
6. ИТА -ийн цалинг ажилчдын цалин болон тээвэр, машин механизмын операторчдын цалингийн нийлбэр дүнгээс 17.0%-иар тооцов.
7. Ниймийн даатгалын шимтгэлийг нийт цалингийн 14.5%-р, ажлын багаж хэрэгслийн элэгдлийн зардлыг ажилчдын цалингийн 6.8% -р тус тус тооцож төсөвт тусгав.
8. Материалын зардлыг тооцохдоо хайрга, дайрга, элс зэрэг материалын үнийг зах зээлийн үнийг баримтлав, бетон зуурмаг болон бетон хийц, арматур, төмөр хийцийн үнийг одоогийн жишиг үнээр тооцов.
9. Нүүлгэн шилжүүлэх зардлыг "Авто зам, замын байгууламжийн барилга, засварын ажлын төсөв бодох норм" ЗЗБНБД 81-013-2019-ын Хавсралт 3-5 -д зааснаар тооцов.
10. Нийт цалингийн 63.5%-иар удирдлагын зардлыг, 71.8%-иар ашигийг, ХАБЭА-н үйл ажиллагааны зардлыг шууд зардлын дүнгээс 2.5 %-ийр тус тус тооцов.
11. Авто замын барилга, засвар, арчлалтын ажлын талбайд ажиллах ажилтнуудад үйлчлэх зардлыг нийт хөдөлмөр зарцуулалтыгн ажлын нэг өдрийн үргэлжлэх хугацаанд (7.97)-д хувааж, ноогдворыг нэг хүн.өдрийн хээрийн нэмэгдэл болох 14000 төгрөгөөр үржүүлж гаргав.
12. Захиалагчийн хяналтын зардлыг шууд зардлын дүнгээс 2%, магадлашгүй ажлын зардлыг барилга угсралтын ажлын зардлын дүнгээс 2% байхаар тооцож төсөвт тусгав.
13. Нэмэгдсэн өртгийн албан татварыг "Нэмэгдсэн өртгийн албан татварын тухай" Монгол улсын хуулийн 11-р зүйлийн 11.1-р заалтын дагуу БУА зардлын дүнгээс 10%-иар тооцов.
14. Авто замын тухай /шинэчилсэн найруулга/ хуулийн 8-р зүйлийн 4.1-р заалтын дагуу БУА-ын зардлын дүнгээс 0.4%-иар тооцон нормчлолын сангийн шимтгэлийг тооцов.

Тайлбар бичсэн:

Мэргэшсэн төсөвчин:

МОНГОЛ УЛС
ЭМТ-115-17
Найдамсүрэнгийн НЯМСҮРЭН
Мэргэшсэн төсөвчин
2023-2026
Нямсүрэн



УБ хот, СБД, Хойморь оффис, 1604



+976 77550070



zasmalzam1@gmail.com

Улаанбаатар хот 2024 он

Объектын нэр:

ТӨСӨВТ ӨРТГИЙН НЭГДСЭН ТОВЧОО

То вангийн гудамжны авто замын засвар, шинэчлэлт
(Чингисийн өргөн чөлөөнөөс Дунд голын авто зам хүртэл)-ийн ажил

№	Зардлын нэр	Бүгд өртөг /төгрөг/
1	Ажилчдын цалин	
2	Тээврийн жолоочийн цалин	13,009,670
3	Машин механизмын операторчидын цалин	783,747
4	Нүүлгэн шилжүүлэх ажлын цалин	1,487,270
5	Ажилчдын нэмэгдэл цалин	-
6	ИТА-ны цалин	2,307,384
7	Алслалтын нэмэгдэл цалин	2,597,717
8		-
9	НИЙТ ЦАЛИН	20,185,787
9	Нийгмийн даатгалын шимтгэл 14.5%	
10	Материалын зардал	2,926,939
11	Тээврийн зардал	346,156,539
12	Машин механизм, тоног төхөөрөмжийн ашиглалтын зардал	8,224,839
13	Ажлын багаж хэрэгслийн элэгдлийн зардал	15,607,784
14	Авто замын барилга, засвар, арчлалтын ажлын талбайд ажиллах ажилтнуудад үйлчлэх зардал	884,658
15	Нүүлгэн шилжүүлэх зардал	6,268,399
16	Түр барилгын элэгдэл	-
17		173,264
18	ШУУД ЗАРДЛЫН ДҮН	400,428,209
18	Удирдлагын зардал 63.5%	
19	Ашиг 71.8%	12,817,975
20	ХАБЭА-ийн үйл ажиллагааны зардал 2.5%	14,493,395
21	Ажиллагсдын даатгал	10,010,705
22	Барилга угсралтын даатгал	-
23	Машин механизм, тоног төхөөрөмжийн даатгал	-
24		-
25	БАРИЛГА УГСРАЛТЫН АЖЛЫН ТӨСВИЙН ДҮН	437,750,284
25	Техник технологийн хяналтын зардал (Зөвлөх үйлчилгээ)	
26	Захиалагчийн хяналтын зардал	-
27	Магадлашгүй ажлын зардал	8,008,564
28	Нэмэгдсэн өртөгийн албан татвар 10%	8,755,006
29	Норм, нормативийн сангийн шимтгэл 0.4%	43,775,028
30	Зураг төслийн үнэ	1,751,001
31		25,000,000
	НИЙТ ТӨСӨВТ ӨРТӨГ	525,039,884

Батлав:

Мэргэшсэн төсөвчин:

Төсөвчин:



Н.Нямсүрэн

Б.Төмөрдулам

АЖИЛЧДЫН ХӨДӨЛМӨР ЗАРЦУУЛАЛТ, ЦАЛИНГИЙН ЗАРДЛЫН ТООЦОО

ТҮР БАРИЛГА БА ҮЙЛДВЭРЛЭЛИЙН БЭЛТГЭЛ АЖИЛ

№	Үндэслэл	Ажлын нэр	Хэмжих нэгж	Ажлын тоо хэмжээ	Ажилчдын мэргэжлийн зэрэг	Нэгж хөдөлмөр зарцуулалт хүн/цаг	Бүгд хөдөлмөр зарцуулалт хүн/цаг	Цалингийн тариф, төгрөг	Нийт цалин, төгрөг
1	25-01-03	Ажилтнуудын зөөврийн сууц байрлуулах	1 ш	1.0	III	3.0	3.0	5207	15,621
					IV	0.5	0.5	5998	2,999
2	25-01-06	Усны нөөцийн сав байрлуулах	1 ш	1.0	III	3.24	3.24	5207	16,871
3	25-01-08	Контейнер байрлуулах (агуулахын зориулалттай, 40 тн)	1 ш	1.0	III	2.2	2.2	5207	11,455
4	25-01-24	Зөөврийн био 00 (нойл) байрлуулах	1 сар	0.8	II	8.0	6.4	4623	29,587
Дүн							15.34		76,533

ЗАМЫН ЧИГ СЭРГЭЭХ

№	Үндэслэл	Ажлын нэр	Хэмжих нэгж	Ажлын тоо хэмжээ	Ажилчдын мэргэжлийн зэрэг	Нэгж хөдөлмөр зарцуулалт хүн/цаг	Бүгд хөдөлмөр зарцуулалт хүн/цаг	Цалингийн тариф, төгрөг	Нийт цалин, төгрөг
1	25-02-02	Замын чиг сэргээх (GPS)	1 км	0.465	III	18.22	8.47	5207	44,103
					IV	20.415	9.49	5998	56,921
Дүн							17.96		101,024

ТАЛБАЙН ЦЭВЭРЛЭГЭЭНИЙ АЖИЛ

№	Үндэслэл	Ажлын нэр	Хэмжих нэгж	Ажлын тоо хэмжээ	Ажилчдын мэргэжлийн зэрэг	Нэгж хөдөлмөр зарцуулалт хүн/цаг	Бүгд хөдөлмөр зарцуулалт хүн/цаг	Цалингийн тариф, төгрөг	Нийт цалин, төгрөг
1	25-10-21	Асфальтбетон хучлагын ирмэг хөрөөдөх	1 м	1,070.0	II	0.0632	67.62	4623	312,607
					III	0.014667	15.69	5207	81,698
					IV	0.035	37.45	5998	224,625
2	26-05-22	Замын хуучин хашлагыг механизмаар хуулж зайлуулах	1 м	1,070.0	II	0.2064	220.85	4623	1,020,990
					III	0.0281	30.07	5207	156,574
3	26-06-03	Одоо байгаа хашаа буулгаж шинээр барих	1 м	12.0	III	0.344792	4.14	5207	21,557
4	26-04-13	Одоо байгаа асфальтбетон замд нөхөөс хийх	1 м3	16.5	II	3.12	51.48	4623	237,992
					III	11.6962	192.99	5207	1,004,899

ТАЛБАЙН ЦЭВЭРЛЭГЭЭНИЙ АЖИЛ

№	Үндэслэл	Ажлын нэр	Хэмжих нэгж	Ажлын тоо хэмжээ	Ажилчдын мэргэжлийн зэрэг	Нэгж хөдөлмөр зарцуулалт хүн/цаг	Бүгд хөдөлмөр зарцуулалт хүн/цаг	Цалингийн тариф, төгрөг	Нийт цалин, төгрөг
					IV	4.322	71.31	5998	427,717
					V	2.8	46.2	6915	319,473
5	26-04-31	Одоо байгаа хурд сааруулагчийг хийн алхаар эвдэж зайлуулах	1 м3	4.34	III	2.57	11.15	5207	58,058
					IV	2.1	9.11	5998	54,642
		Дүн					758.06		3,920,832

ЗАМЫН ХАШЛАГА БАЙРЛУУЛАХ

№	Үндэслэл	Ажлын нэр	Хэмжих нэгж	Ажлын тоо хэмжээ	Ажилчдын мэргэжлийн зэрэг	Нэгж хөдөлмөр зарцуулалт хүн/цаг	Бүгд хөдөлмөр зарцуулалт хүн/цаг	Цалингийн тариф, төгрөг	Нийт цалин, төгрөг
					II	0.273859	293.03	4623	1,354,678
					III	0.19788	211.73	5207	1,102,478
					IV	0.0655	70.09	5998	420,400
					V	0.065962	70.58	6915	488,061
		Дүн					645.43		3,365,616

ЗАМЫН ДАЛАН, УХМАЛЫН АЖИЛ

№	Үндэслэл	Ажлын нэр	Хэмжих нэгж	Ажлын тоо хэмжээ	Ажилчдын мэргэжлийн зэрэг	Нэгж хөдөлмөр зарцуулалт хүн/цаг	Бүгд хөдөлмөр зарцуулалт хүн/цаг	Цалингийн тариф, төгрөг	Нийт цалин, төгрөг
					II	0.0164	1.75	4623	8,090
					III	0.004314	0.46	5207	2,395
					IV	0.004	0.43	5998	2,579
2	25-10-02	Битумэн түрхлэг хийх	1 м2	10,672.0	III	0.0025	26.69	5207	138,975
					IV	0.0017	18.14	5998	108,804
					II	0.576	17.28	4623	79,885
					III	0.733	21.99	5207	114,502
					IV	0.614	18.42	5998	110,483
					V	0.082	2.46	6915	17,011
4	25-10-04	Халуун асфальтбетон хольцоор суурь үе байгуулах	1 м3	213.4	II	0.00245	0.52	4623	2,404
					III	0.489185	104.4	5207	543,611

ЗАМЫН ДАЛАН, УХМАЛЫН АЖИЛ

№	Үндэслэл	Ажлын нэр	Хэмжих нэгж	Ажлын тоо хэмжээ	Ажилчдын мэргэжлийн зэрэг	Нэгж хөдөлмөр зарцуулалт хүн/цаг	Бүгд хөдөлмөр зарцуулалт хүн/цаг	Цалингийн тариф, төгрөг	Нийт цалин, төгрөг
					IV	0.099293	21.19	5998	127,098
					VI	0.028	5.98	7997	47,822
5	25-10-05	Халуун асфальтбетон хольцоор хучилт байгуулах (өнгө, h=4см)	1 м3	213.44	II	0.0025	0.53	4623	2,450
					III	0.6464	137.96	5207	718,358
					IV	0.1151	24.57	5998	147,371
					VI	0.0373	7.96	7997	63,656
6	25-22-07	Хурд сааруулагч байгуулах (Асфальтбетон хольцоор)	1 м3	6.86	II	0.644095	4.42	4623	20,434
					III	3.8569	26.46	5207	137,777
					IV	0.666667	4.57	5998	27,411
		Дүн					446.18		2,421,116

ЯВГАН ХҮНИЙ ЗАМЫГ ЗАСВАРЛАЖ СЭРГЭЭХ АЖИЛ

№	Үндэслэл	Ажлын нэр	Хэмжих нэгж	Ажлын тоо хэмжээ	Ажилчдын мэргэжлийн зэрэг	Нэгж хөдөлмөр зарцуулалт хүн/цаг	Бүгд хөдөлмөр зарцуулалт хүн/цаг	Цалингийн тариф, төгрөг	Нийт цалин, төгрөг
1	26-05-24	Хуучин явган хүний замыг хуулах	1 м2	381.0	II	0.3388	129.08	4623	596,737
					III	0.245	93.35	5207	486,073
2	25-13-09	Явган хүний замын хучлага өнгөт хавтанг буцаан байрлуулах	1 м2	381.0	II	0.50784	193.49	4623	894,504
					III	0.163613	62.33	5207	324,552
					IV	0.002	0.76	5998	4,558
					V	0.09	34.29	6915	237,115
3	25-13-01	Явган хүний замын суурь зохист найрлага бүхий элс хайрган хольцоор байгуулах	1 м3	38.0	III	0.098004	3.72	5207	19,370
					IV	0.029167	1.11	5998	6,658
		Дүн					518.13		2,569,569

ЗАМЫН ТОНОГЛОЛЫН АЖИЛ

№	Үндэслэл	Ажлын нэр	Хэмжих нэгж	Ажлын тоо хэмжээ	Ажилчдын мэргэжлийн зэрэг	Нэгж хөдөлмөр зарцуулалт хүн/цаг	Бүгд хөдөлмөр зарцуулалт хүн/цаг	Цалингийн тариф, төгрөг	Нийт цалин, төгрөг
1	25-15-01		1 ш	5.0	II	2.047	10.24	4623	47,340

ЗАМЫН ТОНОГЛОЛЫН АЖИЛ

№	Үндэслэл	Ажлын нэр	Хэмжих нэгж	Ажлын тоо хэмжээ	Ажилчдын мэргэжлийн зэрэг	Нэгж хөдөлмөр зарцуулалт хүн/цаг	Бүгд хөдөлмөр зарцуулалт хүн/цаг	Цалингийн тариф, төгрөг	Нийт цалин, төгрөг
		Замын тэмдэг суурилуулах			III	4.3786	21.89	5207	113,981
					IV	0.0083	0.04	5998	240
2	25-14-03	Замын тэмдэглэгээг зориулалтын машинаар термопластик будгаар хийх	1 м2	70.0	II	0.0364	2.55	4623	11,789
					III	0.105867	7.41	5207	38,584
					IV	0.1	7.0	5998	41,986
					V	0.112	7.84	6915	54,214
		Дүн					56.97		308,133

ШҮҮРТ ХУДАГ ӨНДӨРЛӨХ АЖИЛ

№	Үндэслэл	Ажлын нэр	Хэмжих нэгж	Ажлын тоо хэмжээ	Ажилчдын мэргэжлийн зэрэг	Нэгж хөдөлмөр зарцуулалт хүн/цаг	Бүгд хөдөлмөр зарцуулалт хүн/цаг	Цалингийн тариф, төгрөг	Нийт цалин, төгрөг
1	25-22-01	Шүүрт худаг өндөрлөх	1 ш	2.0	II	5.7322	11.46	4623	52,980
					III	9.178	18.36	5207	95,601
					IV	2.0	4.0	5998	23,992
		Дүн					33.82		172,572

АВТО ЗАМ, ЗАМЫН БАЙГУУЛАМЖИЙГ УЛСЫН АШИГЛАЛТАД ОРУУЛАХ

№	Үндэслэл	Ажлын нэр	Хэмжих нэгж	Ажлын тоо хэмжээ	Ажилчдын мэргэжлийн зэрэг	Нэгж хөдөлмөр зарцуулалт хүн/цаг	Бүгд хөдөлмөр зарцуулалт хүн/цаг	Цалингийн тариф, төгрөг	Нийт цалин, төгрөг
1	25-20-02	Авто зам, замын байгууламжийг ашиглалтад оруулах	1 км	0.465	VI	9.42	4.38	7997	35,027
2	25-19-02	Зам ашиглалтад өгөх үеийн хог цэвэрлэх	1 км	0.465	II	1.6	0.74	4623	3,421
3	25-20-01	Авто зам, замын байгууламжийн гүйцэтгэлийн зураг боловсруулах	1 км	0.465	IV	5.5	2.56	5998	15,355
					VI	5.5	2.56	7997	20,472
		Дүн					10.24		74,275

БҮГД ХҮН ЦАГ: 2,502.13 БҮГД ЦАЛИН: 13,009,670

МАТЕРИАЛЫН ЗАРДЛЫН ТООЦОО

№	Материалын нэр	Хэмжих нэгж	Нийт орц	Нэгж үнэ, төгрөг	Нийт үнэ, төгрөг
1	Алхны хошуу	ш	1.042	30,000	31,260
2	Ариутгалын бодис	кг	4.1	5,000	20,500
3	Бетон хольц В15	м3	68.738854	225,000	15,466,242
4	Бичгийн цаас	боодол	0.5115	17,500	8,951
5	Бичиг хэргийн туслах материалууд	ком	0.093	55,000	5,115
6	Брус	м3	1.11494	850,000	947,699
7	Дунд ширхэглэлтэй халуун асфальтбетон хольц	тн	598.764	220,000	131,728,080
8	Ердийн тоосго	ш	60.78	800	48,624
9	Жижиг ширхэглэлтэй халуун асфальтбетон хольц	тн	582.528	230,000	133,981,440
10	Замын бетон хашлага (1.0x0.3x0.18м)	м	1,070.0	30,000	32,100,000
11	Замын тэмдэг (шонгийн хамт)	ш	5.0	220,000	1,100,000
12	Зохист найрлага бүхий элс хайрган хольц	м3	19.798	1,500	29,697
13	Зүсэгчийн ир	ш	3.714225	150,000	557,134
14	Маркер	ш	0.465	1,000	465
15	Модон гадас (5x5x40см)	ш	53.56	500	26,780
16	Модон материал	м3	0.1092	450,000	49,140
17	Мяндсан утас	м	19.798	50	990
18	Нунтаг шохой	кг	14.35	300	4,305
19	Принтерийн хор	ш	0.3255	80,000	26,040
20	Таар	м2	318.290266	1,000	318,290
21	Термопластик будаг	кг	328.23	2,800	919,044
22	Термопластик будгийн ойлгогч	кг	25.529	3,200	81,693
23	Термопластик будгийн цавуу	кг	14.588	14,500	211,526
24	Тросс d4	м	96.04	500	48,020
25	Түлээний мод	м3	0.074131	120,000	8,896
26	Төмөр гадас d13x200	ш	37.2	500	18,600
27	Төмөр гадас d13x500	ш	267.884	1,500	401,826
28	Төмөр гадас d20x200	ш	2.418	1,800	4,352
29	Төмөр гадас d20x500	ш	247.5672	2,500	618,918
30	Ус	тн	18.979638	2,000	37,959
31	Хавтас	ш	5.115	2,000	10,230
32	Хадаас	кг	0.898547	3,000	2,696
33	Хаягдал материал	тн	336.127736	3,200	1,075,609
34	Цахилгааны утас	м	15.315	3,000	45,945
35	Шатдаг хий (газ)	кг	1.0605	3,300	3,500
36	Шингэн битум	тн	6.320958	1,900,000	12,009,820
37	Шингэрүүлсэн битум	тн	6.741596	1,900,000	12,809,032
38	Элс	м3	19.8501	20,000	397,002
39	Элс цементэн зуурмаг	м3	5.561774	180,000	1,001,119
	Бүгд дүн				346,156,539

МАШИН МЕХАНИЗМ, ТОНОГ ТӨХӨӨРӨМЖИЙН ЗАРДЛЫН ТООЦОО

№	Машин механизм, тоног төхөөрөмжийн нэр	Хүчин чадал	Нийт машин цаг	Машин цагийн нэгж үнэ, төгрөг	Машин цагийн нийт үнэ, төгрөг
1	Автогрейдер	175м.х	0.17	83200.0	14,144
2	Автогудронатор	6000л	1.07	87169.0	93,271
3	Асфальт дэвсэгч	3.5м-7.0м	11.21	148387.0	1,663,418
4	Ачааны автомашин	10тн	84.28	18408.0	1,551,426
5	Ачааны автомашин	2тн	120.99	13985.0	1,692,045
6	Ачигч	2.0м3	0.62	62696.0	38,872
7	Битумын тогоо	500л	0.44	3018.0	1,328
8	Бохир соруулах машин	5тн	2.4	50000.0	120,000
9	Будгийн халаагч тогоо	200°C	5.6	5178.0	28,997
10	Гар гудронатор	200л	3.27	21221.0	69,393
11	Гар нягтруулагч	120кг	9.57	12278.0	117,500
12	Гар нягтруулагч	90кг	6.76	11014.0	74,455
13	Гинжит экскаватор	1.5м3	0.3	116167.0	34,850
14	Гөлгөр булт индүү	11-12тн	11.88	49256.0	585,161
15	Гөлгөр булт индүү	17-20тн	17.93	54452.0	976,324
16	Гөлгөр булт хөнгөн индүү	4-8тн	28.22	42537.0	1,200,394
17	Гөлгөр булт хөнгөн индүү	9-10тн	11.54	46722.0	539,172
18	Доргиурт булт индүү	13-16тн	0.4	55855.0	22,342
19	Дрон (нисгэгчгүй нисэх төхөөрөмж)	1 ком	0.95	15000.0	14,250
20	Дугуйт экскаватор	0.25м3	13.7	53492.0	732,840
21	Заадас зүсэгч хөрөө	<150мм	58.97	11725.0	691,423
22	Замын тэмдэглэгээний төхөөрөмж (термопластик)	0.2м	5.6	21273.0	119,129
23	Зөөврийн компрессор	10м3/мин	42.11	19073.0	803,164
24	Кран	16тн	24.38	89741.0	2,187,886
25	Пикап	4хүн	50.26	4536.0	227,979
26	Пресс (СВР)	kN	0.08	7094.0	568
27	Прокторын алх, хэв (автомат)	ком	0.17	3000.0	510
28	Усны машин	15тн	5.37	87462.0	469,671
29	Хатаах зуух	200°C	54.69	5260.0	287,669
30	Хийн алх	15кг	21.89	9519.0	208,371
31	Хийн дугуйт индүү	18-20тн	37.77	58343.0	2,203,615
32	Хучлагаас дээж авагч өрмийн машин (Кор)	D100мм	8.89	8000.0	71,120
33	Шатаах зуух	1200°C	17.78	5260.0	93,523
34	Шүүрдэгч машин	3.5м	3.2	50076.0	160,243
	Бүгд дүн		662.46		17,095,054
	Цалингийн зардал 8.7%				1,487,270
	Цалингийн зардал хассан дүн				15,607,784

ТЭЭВРИЙН ЗАРДЛЫН ТООЦОО

№	Материалын нэр	Хэмжих нэгж	Нийт орц	Нэгж хүнд (тн)	Материалын жин (тн)	Ачааны зэрэг	Тээврийн зай, км	1 тн/км-ийн тариф, төгрөг	Нягтр-ын коэф.	Нийт жин (тн)	Нийт зардал (төг)	Тээврийн хөд.зарц-т (хүн/цаг)
1	Алхны хошуу	ш	1.04	0.002	0	1	5	453.71	1.0	0.002	4.54	0
2	Ариутгалын бодис	кг	4.1	0.001	0	1	5	453.71	1.0	0.004	9.07	0
3	Бетон хольц В15	м3	68.74	2.4	164.97	1	1	960.47	1.0	164.973	158,451.62	3.02
4	Бичгийн цаас	боодол	0.51	0.003	0	1	2	621.48	1.0	0.002	2.49	0
5	Бичиг хэргийн туслах материалууд	ком	0.09	0.001	0	1	2	621.48	1.0	0	0	0
6	Брус	м3	1.11	0.65	0.72	1	5	453.71	1.0	0.725	1,644.7	0.07
7	Дунд ширхэглэлтэй халуун асфальтбетон хольц	тн	598.76	1.0	598.76	2	9	486.25	1.0	598.764	2,620,340.96	98.72
8	Ердийн тоосго	ш	60.78	0.0035	0.21	1	5	453.71	1.0	0.213	483.2	0.02
9	Жижиг ширхэглэлтэй халуун асфальтбетон хольц	тн	582.53	1.0	582.53	2	9	486.25	1.0	582.528	2,549,288.16	96.04
10	Замын бетон хашлага (1.0x0.3x0.18м)	м	1,070	0.13	139.1	1	5	453.71	1.0	139.1	315,555.31	12.74
11	Замын тэмдэг (шонгийн хамт)	ш	5	0.035	0.18	2	5	583.93	1.0	0.175	510.94	0.02
12	Зохист найрлага бүхий элс хайрган хольц	м3	19.8	1.76	34.84	1	25	314.1	1.2	41.813	328,336.58	19.15
13	Зүсэгчийн ир	ш	3.71	0.0015	0.01	1	5	453.71	1.0	0.006	13.61	0
14	Маркер	ш	0.47	0.0001	0	1	2	621.48	1.0	0	0	0
15	Модон гадас (5x5x40см)	ш	53.56	0.00065	0.03	1	5	453.71	1.0	0.035	79.4	0
16	Модон материал	м3	0.11	0.65	0.07	1	5	453.71	1.0	0.071	161.07	0.01
17	Мяндсан утас	м	19.8	0.0001	0	1	8	373.4	1.0	0.002	5.97	0
18	Нунтаг шохой	кг	14.35	0.001	0.01	1	5	453.71	1.0	0.014	31.76	0
19	Принтерийн хор	ш	0.33	0.002	0	1	5	453.71	1.0	0.001	2.27	0
20	Таар	м2	318.29	0.0001	0.03	1	5	453.71	1.0	0.032	72.59	0
21	Термопластик будаг	кг	328.23	0.001	0.33	2	5	583.93	1.0	0.328	957.65	0.03
22	Термопластик будгийн ойлгогч	кг	25.53	0.001	0.03	1	5	453.71	1.0	0.026	58.98	0
23	Термопластик будгийн цавуу	кг	14.59	0.001	0.01	2	5	583.93	1.0	0.015	43.79	0
24	Тросс d4	м	96.04	0.001	0.1	1	5	453.71	1.0	0.096	217.78	0.01
25	Түлээний мод	м3	0.07	0.65	0.05	1	5	453.71	1.0	0.048	108.89	0

№	Материалын нэр	Хэмжих нэгж	Нийт орц	Нэгж хүнд (тн)	Материалын жин (тн)	Ачааны зэрэг	Тээврийн зай, км	1 тн/км-ийн тариф, төгрөг	Нягтр-ын коэф.	Нийт жин (тн)	Нийт зардал (төг)	Тээврийн хөд. зарц-т (хүн/цаг)
26	Төмөр гадас d13x200	ш	37.2	0.0002	0.01	1	8	373.4	1.0	0.007	20.91	0
27	Төмөр гадас d13x500	ш	267.88	0.0006	0.16	1	8	373.4	1.0	0.161	480.94	0.02
28	Төмөр гадас d20x200	ш	2.42	0.0005	0	1	8	373.4	1.0	0.001	2.99	0
29	Төмөр гадас d20x500	ш	247.57	0.0013	0.32	1	8	373.4	1.0	0.322	961.88	0.05
30	Ус	тн	18.98	1.0	18.98	1	5	453.71	1.0	18.98	43,057.08	1.74
31	Хавтас	ш	5.12	0.0001	0	1	5	453.71	1.0	0.001	2.27	0
32	Хадаас	кг	0.9	0.001	0	1	2	621.48	1.0	0.001	1.24	0
33	Хаягдал материал	тн	336.13	1.0	336.13	1	25	314.1	1.0	336.128	2,639,445.12	153.93
34	Цахилгааны утас	м	15.31	0.001	0.02	1	5	453.71	1.0	0.015	34.03	0
35	Шатдаг хий (газ)	кг	1.06	0.001	0	3	5	785.9	1.0	0.001	3.93	0
36	Шингэн битум	тн	6.32	1.0	6.32	2	15	444.24	1.0	6.321	42,120.62	1.74
37	Шингэрүүлсэн битум	тн	6.74	1.0	6.74	2	15	444.24	1.0	6.742	44,925.99	1.85
38	Элс	м3	19.85	1.6	31.76	1	25	314.1	1.0	31.76	249,395.4	14.54
39	Элс цементэн зуурмаг	м3	5.56	2.2	12.24	1	1	960.47	1.0	12.236	11,752.31	0.22
	Нийт дүн										9,008,586.04	403.92
	Цалингийн зардал 8.7%										783,746.99	
	Цалингийн зардал хассан дүн										8,224,839.05	

ТҮР БАРИЛГЫН ЭЛЭГДЛИЙН ЗАРДЛЫН ТООЦОО

№	Түр барилгын нэр	Хүчин чадал	Тоо ширхэг	Элэгдлийн хэмжээ (хувиар)	Элэгдэх хугацаа (жил)	Дансны үнэ, төгрөг	Нийт зардал, төгрөг
1	Ажилтнуудын зөөврийн сууц	3м x 6м	1	0.6664	10	15,000,000	99,960
2	Усны нөөцийн сав	2 тн	1	0.6664	10	1,000,000	6,664
3	Контейнер	40 тн	1	0.6664	10	10,000,000	66,640
	Бүгд дүн						173,264

АЖЛЫН ТОО ХЭМЖЭЭ**ТҮР БАРИЛГА БА ҮЙЛДВЭРЛЭЛИЙН БЭЛТГЭЛ АЖИЛ**

Үндэслэл	Ажлын нэр	Хэмжих нэгж	Тоо хэмжээ
25-01-03	Ажилтнуудын зөөврийн сууц байрлуулах	1 ш	1.0
25-01-06	Усны нөөцийн сав байрлуулах	1 ш	1.0
25-01-08	Контейнер байрлуулах (агуулахын зориулалттай, 40 тн)	1 ш	1.0
25-01-24	Зөөврийн био 00 (нойл) байрлуулах	1 сар	0.8

ЗАМЫН ЧИГ СЭРГЭЭХ

Үндэслэл	Ажлын нэр	Хэмжих нэгж	Тоо хэмжээ
25-02-02	Замын чиг сэргээх (GPS)	1 км	0.465

ТАЛБАЙН ЦЭВЭРЛЭГЭЭНИЙ АЖИЛ

Үндэслэл	Ажлын нэр	Хэмжих нэгж	Тоо хэмжээ
25-10-21	Асфальтбетон хучлагын ирмэг хөрөөдөх	1 м	1,070.0
26-05-22	Замын хуучин хашлагыг механизмаар хуулж зайлуулах	1 м	1,070.0
26-06-03	Одоо байгаа хашаа буулгаж шинээр барих	1 м	12.0
26-04-13	Одоо байгаа асфальтбетон замд нөхөөс хийх	1 м3	16.5
26-04-31	Одоо байгаа хурд сааруулагчийг хийн алхаар эвдэж зайлуулах	1 м3	4.34

ЗАМЫН ХАШЛАГА БАЙРЛУУЛАХ

Үндэслэл	Ажлын нэр	Хэмжих нэгж	Тоо хэмжээ
25-09-02	Замын хашлага байрлуулах (1.0 x 0.3 x 0.18 м)	1 м	1,070.0

ЗАМЫН ДАЛАН, УХМАЛЫН АЖИЛ

Үндэслэл	Ажлын нэр	Хэмжих нэгж	Тоо хэмжээ
25-10-17	Битум цацлага гараар хийх	1 м2	107.0
25-10-02	Битумэн түрхлэг хийх	1 м2	10,672.0
26-04-24	Асфальтбетон тэгшилгээний үеийг гараар хэсэгчлэн байгуулах	1 м3	30.0
25-10-04	Халуун асфальтбетон хольцоор суурь үе байгуулах	1 м3	213.4
25-10-05	Халуун асфальтбетон хольцоор хучилт байгуулах (өнгө, h=4см)	1 м3	213.44
25-22-07	Хурд сааруулагч байгуулах (Асфальтбетон хольцоор)	1 м3	6.86

ЯВГАН ХҮНИЙ ЗАМЫГ ЗАСВАРЛАЖ СЭРГЭЭХ АЖИЛ

Үндэслэл	Ажлын нэр	Хэмжих нэгж	Тоо хэмжээ
26-05-24	Хуучин явган хүний замыг хуулах	1 м2	381.0
25-13-09	Явган хүний замын хучлага өнгөт хавтанг буцаан байрлуулах	1 м2	381.0
25-13-01	Явган хүний замын суурь зохист найрлага бүхий элс хайрган хольцоор байгуулах	1 м3	38.0

ЗАМЫН ТОНОГЛОЛЫН АЖИЛ

Үндэслэл	Ажлын нэр	Хэмжих нэгж	Тоо хэмжээ
25-15-01	Замын тэмдэг суурилуулах	1 ш	5.0
25-14-03	Замын тэмдэглэгээг зориулалтын машинаар термопластик будгаар хийх	1 м2	70.0

ШҮҮРТ ХУДАГ ӨНДӨРЛӨХ АЖИЛ

Үндэслэл	Ажлын нэр	Хэмжих нэгж	Тоо хэмжээ
25-22-01	Шүүрт худаг өндөрлөх	1 ш	2.0

АЖЛЫН ТОО ХЭМЖЭЭ

АВТО ЗАМ, ЗАМЫН БАЙГУУЛАМЖИЙГ УЛСЫН АШИГЛАЛТАД ОРУУЛАХ

Үндэслэл	Ажлын нэр	Хэмжих нэгж	Тоо хэмжээ
25-20-02	Авто зам, замын байгууламжийг ашиглалтад оруулах	1 км	0.465
25-19-02	Зам ашиглалтад өгөх үеийн хог цэвэрлэх	1 км	0.465
25-20-01	Авто зам, замын байгууламжийн гүйцэтгэлийн зураг боловсруулах	1 км	0.465

Батлав:

"Засмал зам" ХХК-ийн зургийн инженер

