

БАТЛАВ:

ӨВӨРХАНГАЙ АЙМГИЙН ЕРӨНХИЙ АРХИТЕКТОР

/ Г.ТҮВШИНТӨР /

ХӨГЖЛИЙН БОДЛОГО, ТӨЛӨВЛӨЛТ, ХӨРӨНГӨ
ОРЧУЛАЛТЫН ХЭЛТЭСИЙН ДАРГА

/ Б.МӨНХБАТ /

ӨВӨРХАНГАЙ АЙМГИЙН ЦАГДААГИЙН ГАЗРЫН ЗАМЫН
ЦАГДААГИЙН ТАСГЫН ДАРГА ЦАГДААГИЙН ДЭД
ХУРАНДАА


/Ц.АЛТАН-ЭРДЭНЭ/

МЭДЭЭЛЭЛ ХОЛБОО СҮЛЖЭЭ ТӨХК-ИЙН ӨВӨРХАНГАЙ
АЙМГИЙН ГАЗРЫН ДАРГА

/М.ЖАМЪЯНШАРАВ/

"ИХЭР МӨНХ" ХХК-ИЙН ЗАХИРАЛ

/Ч.МӨНХБАТ/

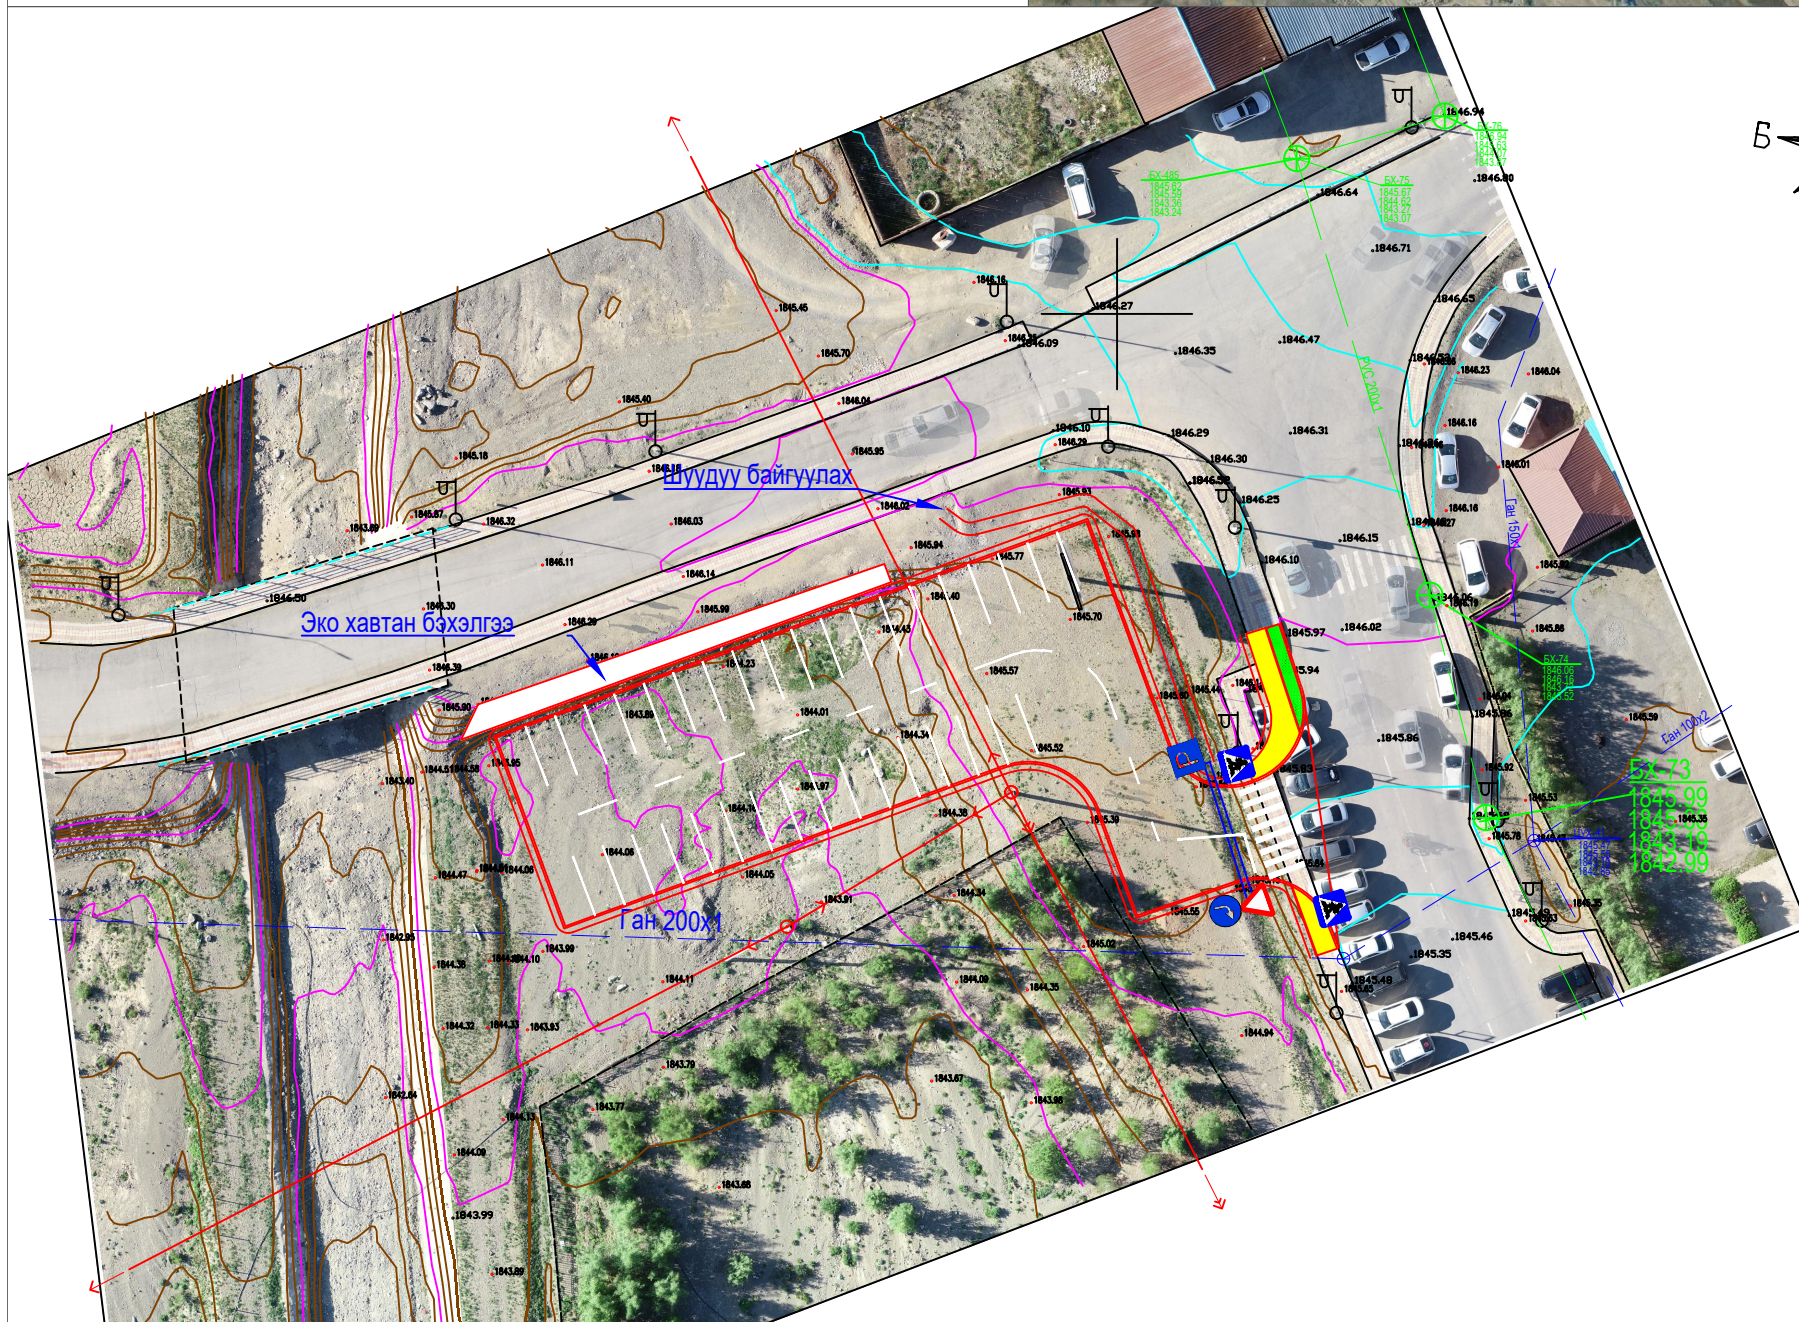

ТАНИХ ТЭМДЭГ:

- Зам талбай
- Ногоон байгууламж
- Өндөр хүчдэлийн шугам
- Холбооны шугам
- Явган зам
- Цахилгааны шугам
- Гэрлийн шон
- Гэрлийн шон



Арвайхээр сумын Худалдааны төвийн баруун талд авто зогсоол байгуулах
ажлын зураг төсөл






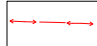

A3

Захирал	Ч.Мөнхбат				
Инженер	Ц.Чугандат				
Гүйцэтгэсэн	Б.Бямбадорж				
Хянасан	Ч.Батмөнх				
			ЕГ шифр:		
			ТГ шифр: 24/18		
			Масштабгүй		
			үе шат	хуудас	дүх хуудас
			1	1	1
			2024 он		





Өвөрхангай аймгийн Арвайхээр сум

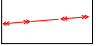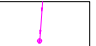


ТАНИХ ТЭМДЭГ:

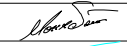




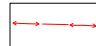
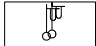
- | | | | |
|------------------------------------------------------------------------------------------------|---|---|---|
|  Зам талбай |  Ногоон байгууламж |  Өндөр хүчдэлийн шугам |  Холбооны шугам |
|  Явган зам |  Цахилгааны шугам |  Гэрлийн шон | |

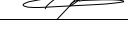

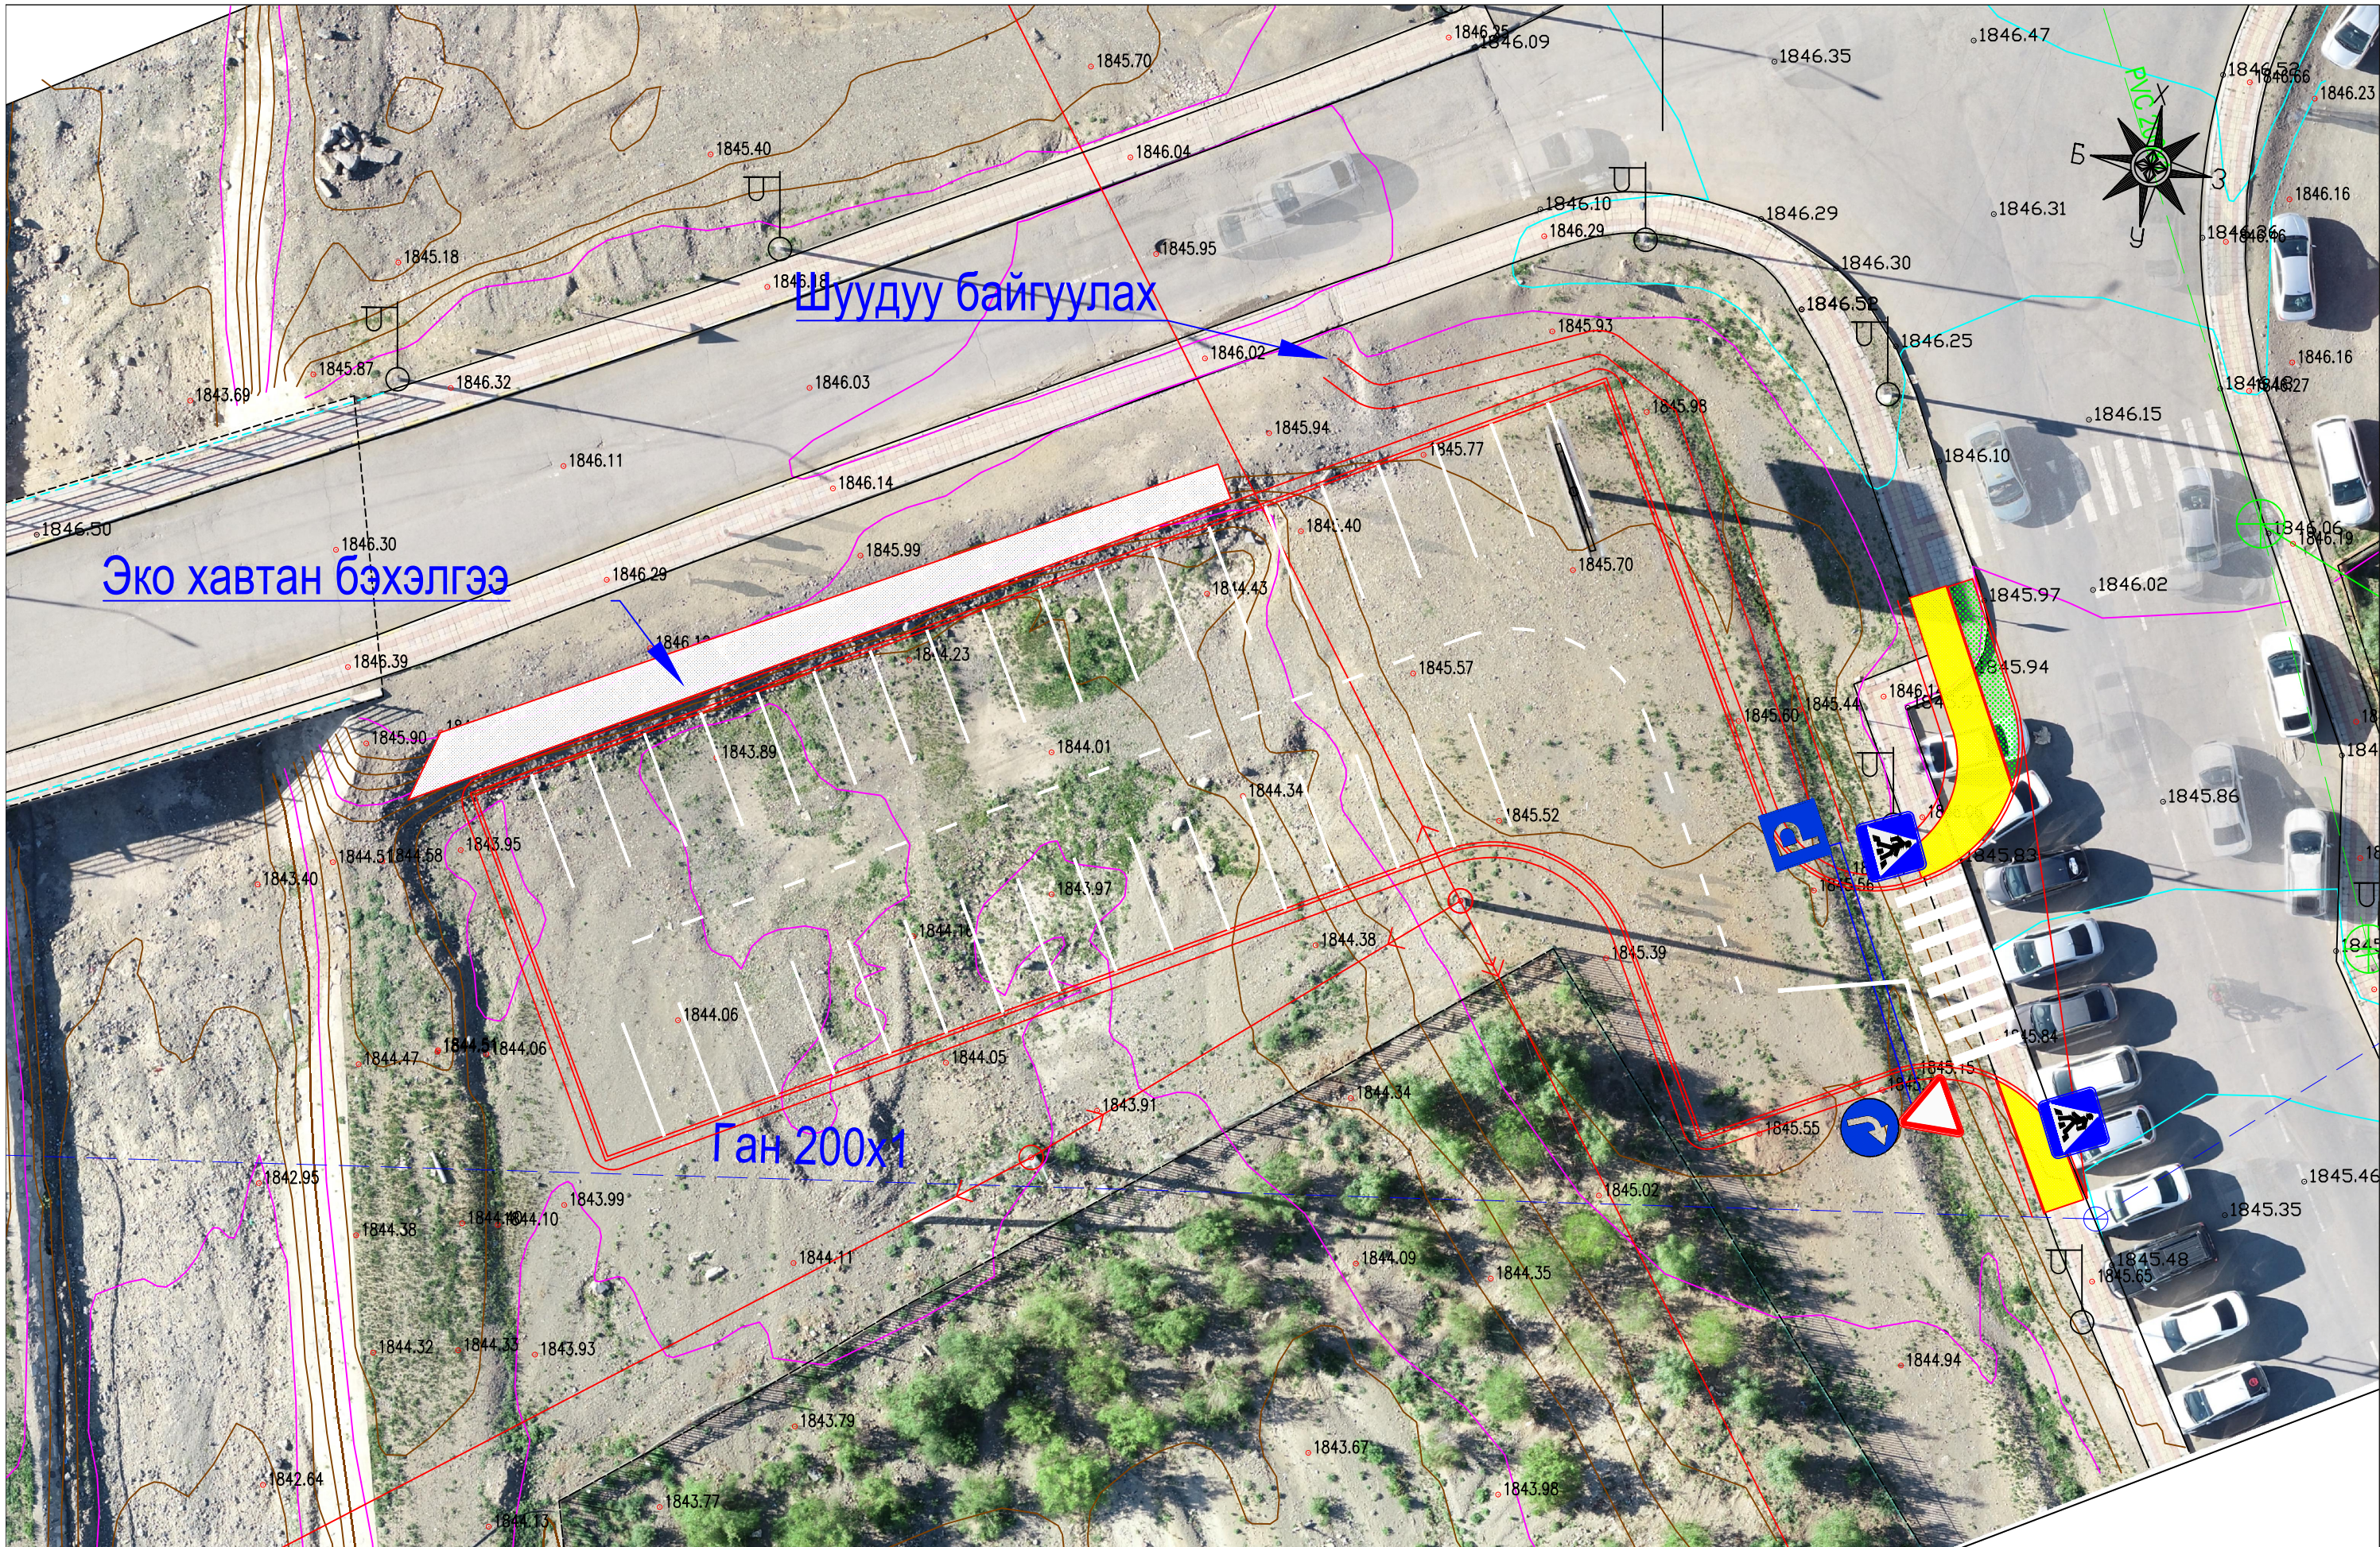Арвайхээр сумын Худалдааны төвийн баруун талд авто зогсоол байгуулах ажлын зураг төсөл				А3		
Захирал	Ч.Мөнхбат		Байршилын схем	Масштабгүй		
Инженер	Ц.Чугандат			үе шат	хуудас	дүх хуудас
Гүйцэтгэсэн	Б.Бямбадорж		ЕГ шифр:	1	1	1
Хянасан	Ч.Батмөнх		ТГ шифр: 24/18	2024 он		



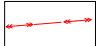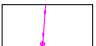



ТАНИХ ТЭМДЭГ:

- | | | | |
|------------------------------------------------------------------------------------------------|---|---|---|
|  Зам талбай |  Ногоон байгууламж |  Өндөр хүчдэлийн шугам |  Холбооны шугам |
|  Явган зам |  Цахилгааны шугам |  Гэрлийн шон | |



ИХЭР МӨНХ ХХК

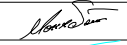
Арбайхээр сумын Худалдааны төвийн баруун талд авто зогсоол байгуулах ажлын зураг төсөл

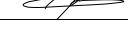Захирал	Ч.Мөнхбат		Дэвсгэр зураг
Инженер	Ц.Чугандат		
Гүйцэтгэсэн	Б.Бямбадорж		
Хянасан	Ч.Батмөнх		

ЕГ шифр:
ТГ шифр: 24/18

A3

Масштаб 1:250		
үе шат	хуудас	дүх хуудас
1	1	4
2024 он		

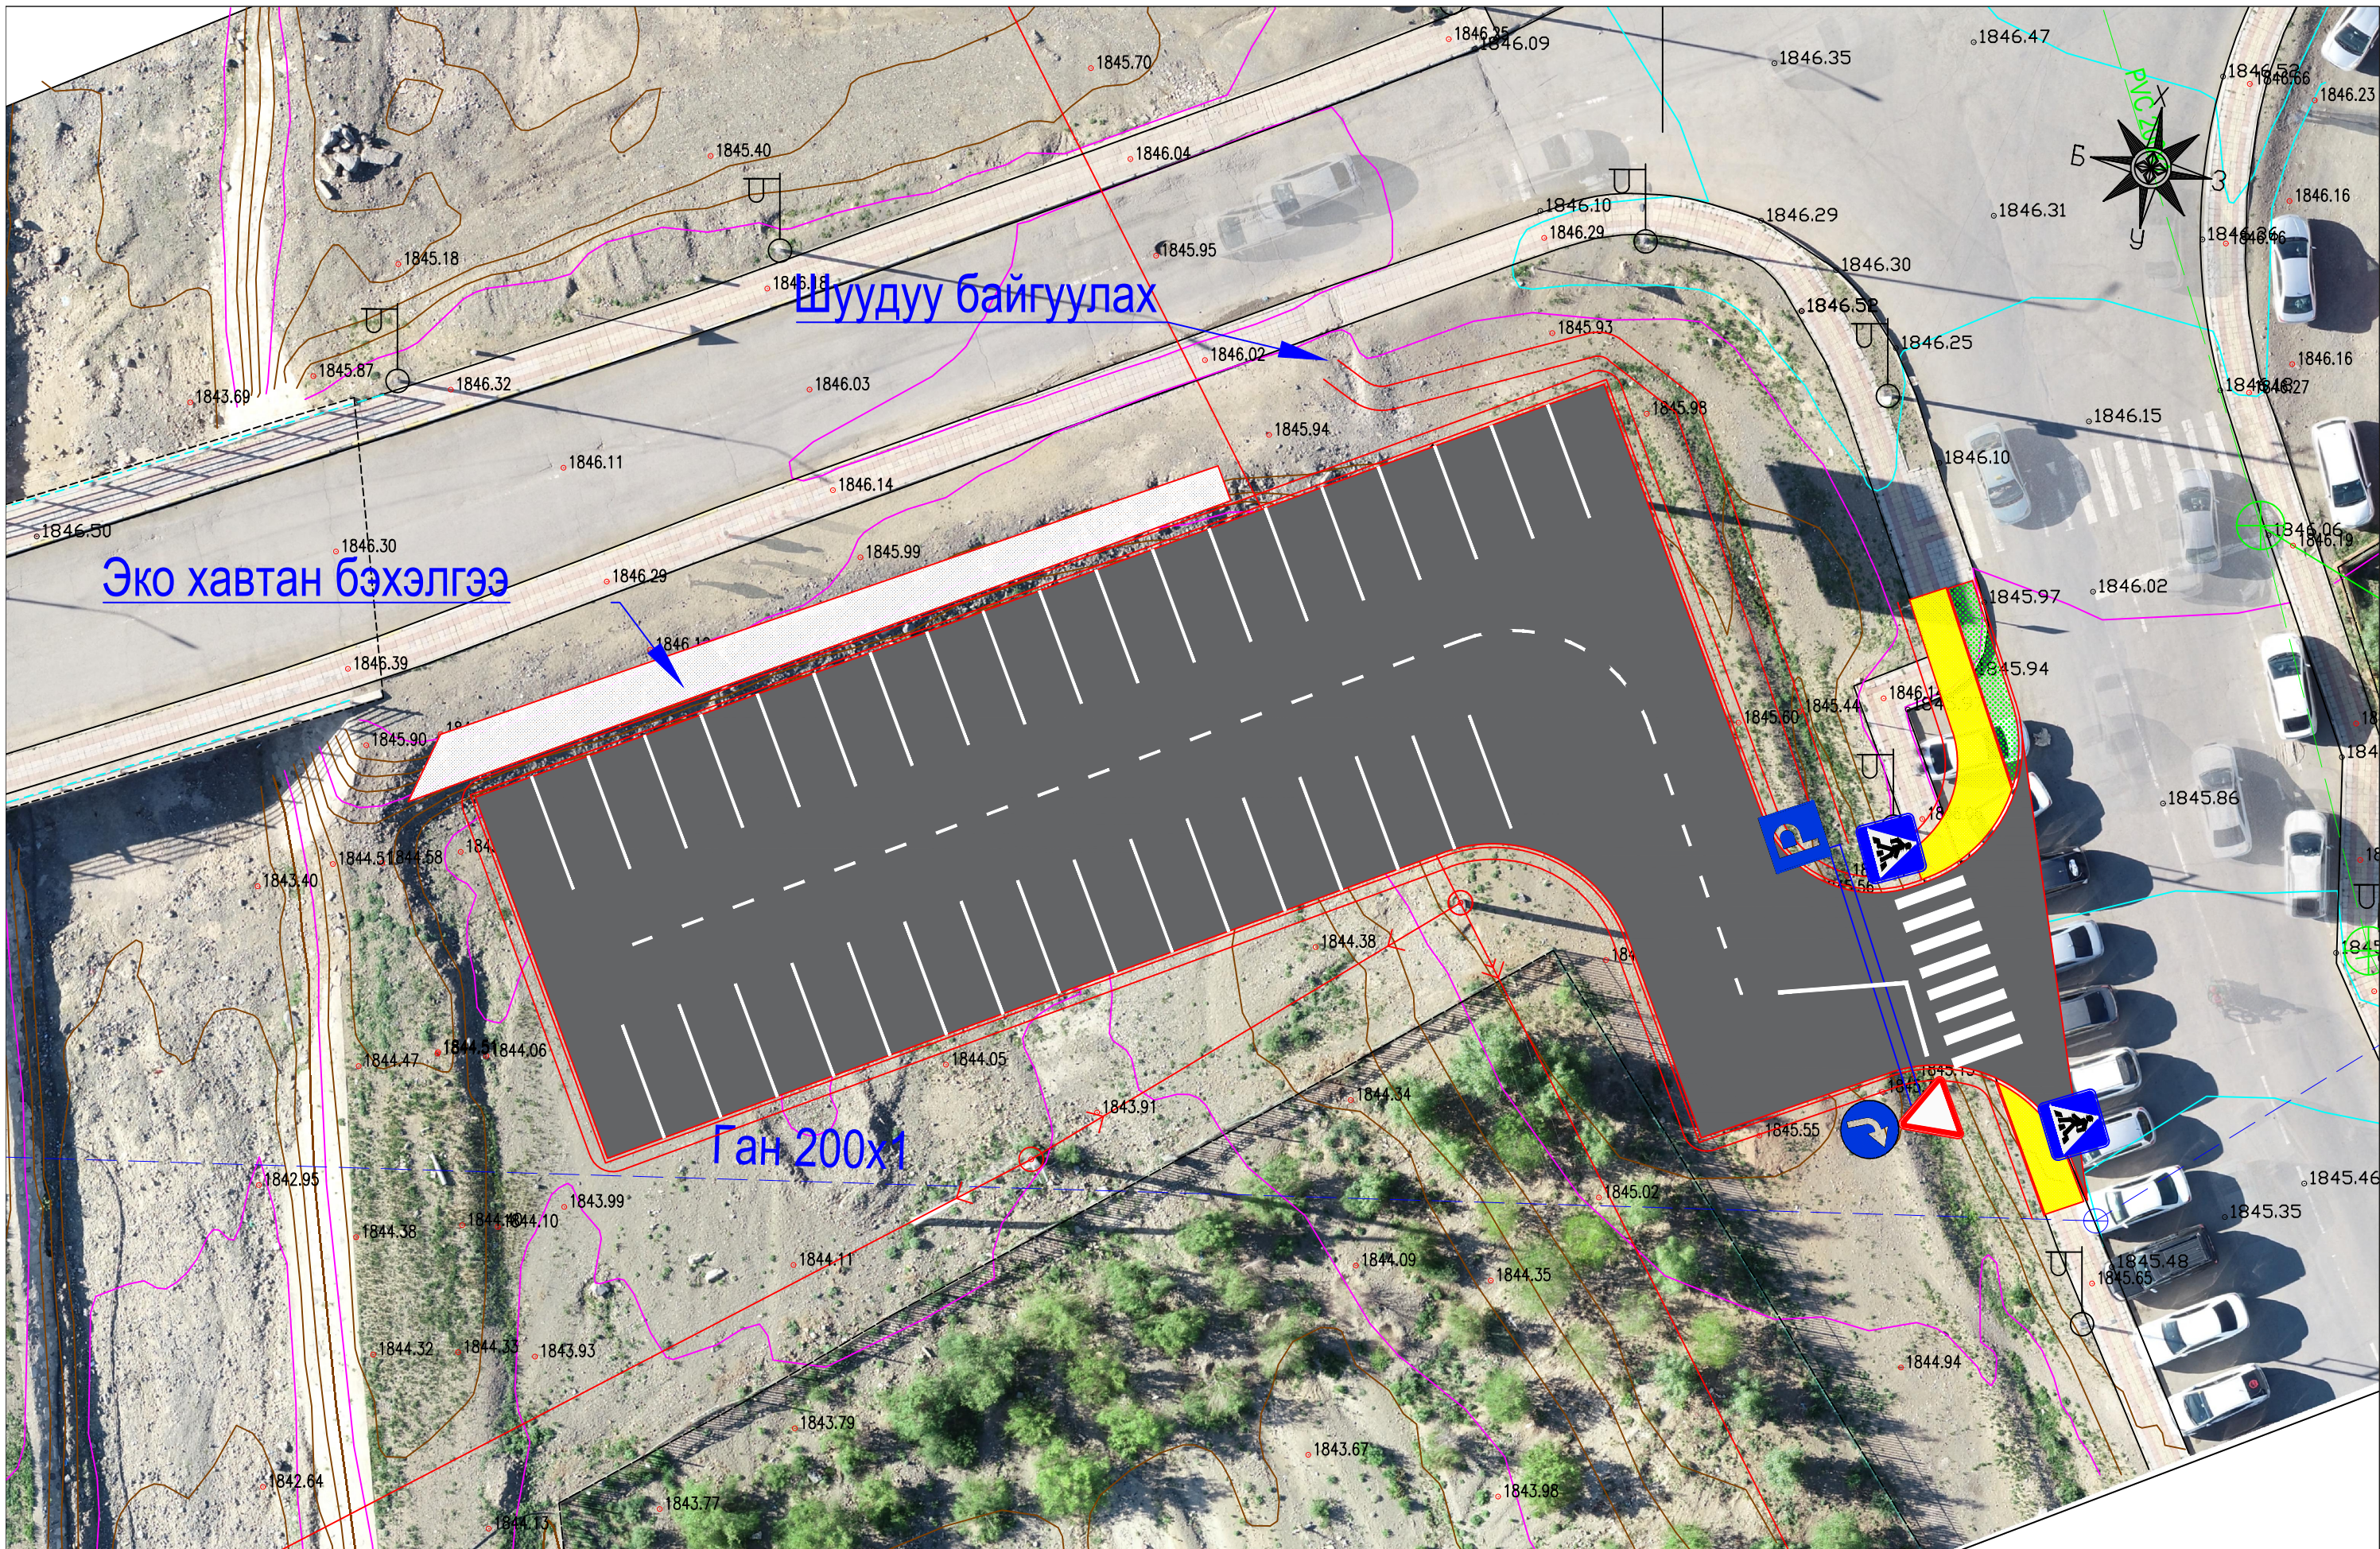

Шуудуу байгуулах

Эко хавтан бэхэлгээ


Ган 200x1

ТАНИХ ТЭМДЭГ:






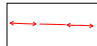
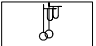
- Зам талбай
- Ногоон байгууламж
- Өндөр хүчдэлийн шугам
- Холбооны шугам
- Явган зам
- Цахилгааны шугам
- Гэрлийн шон

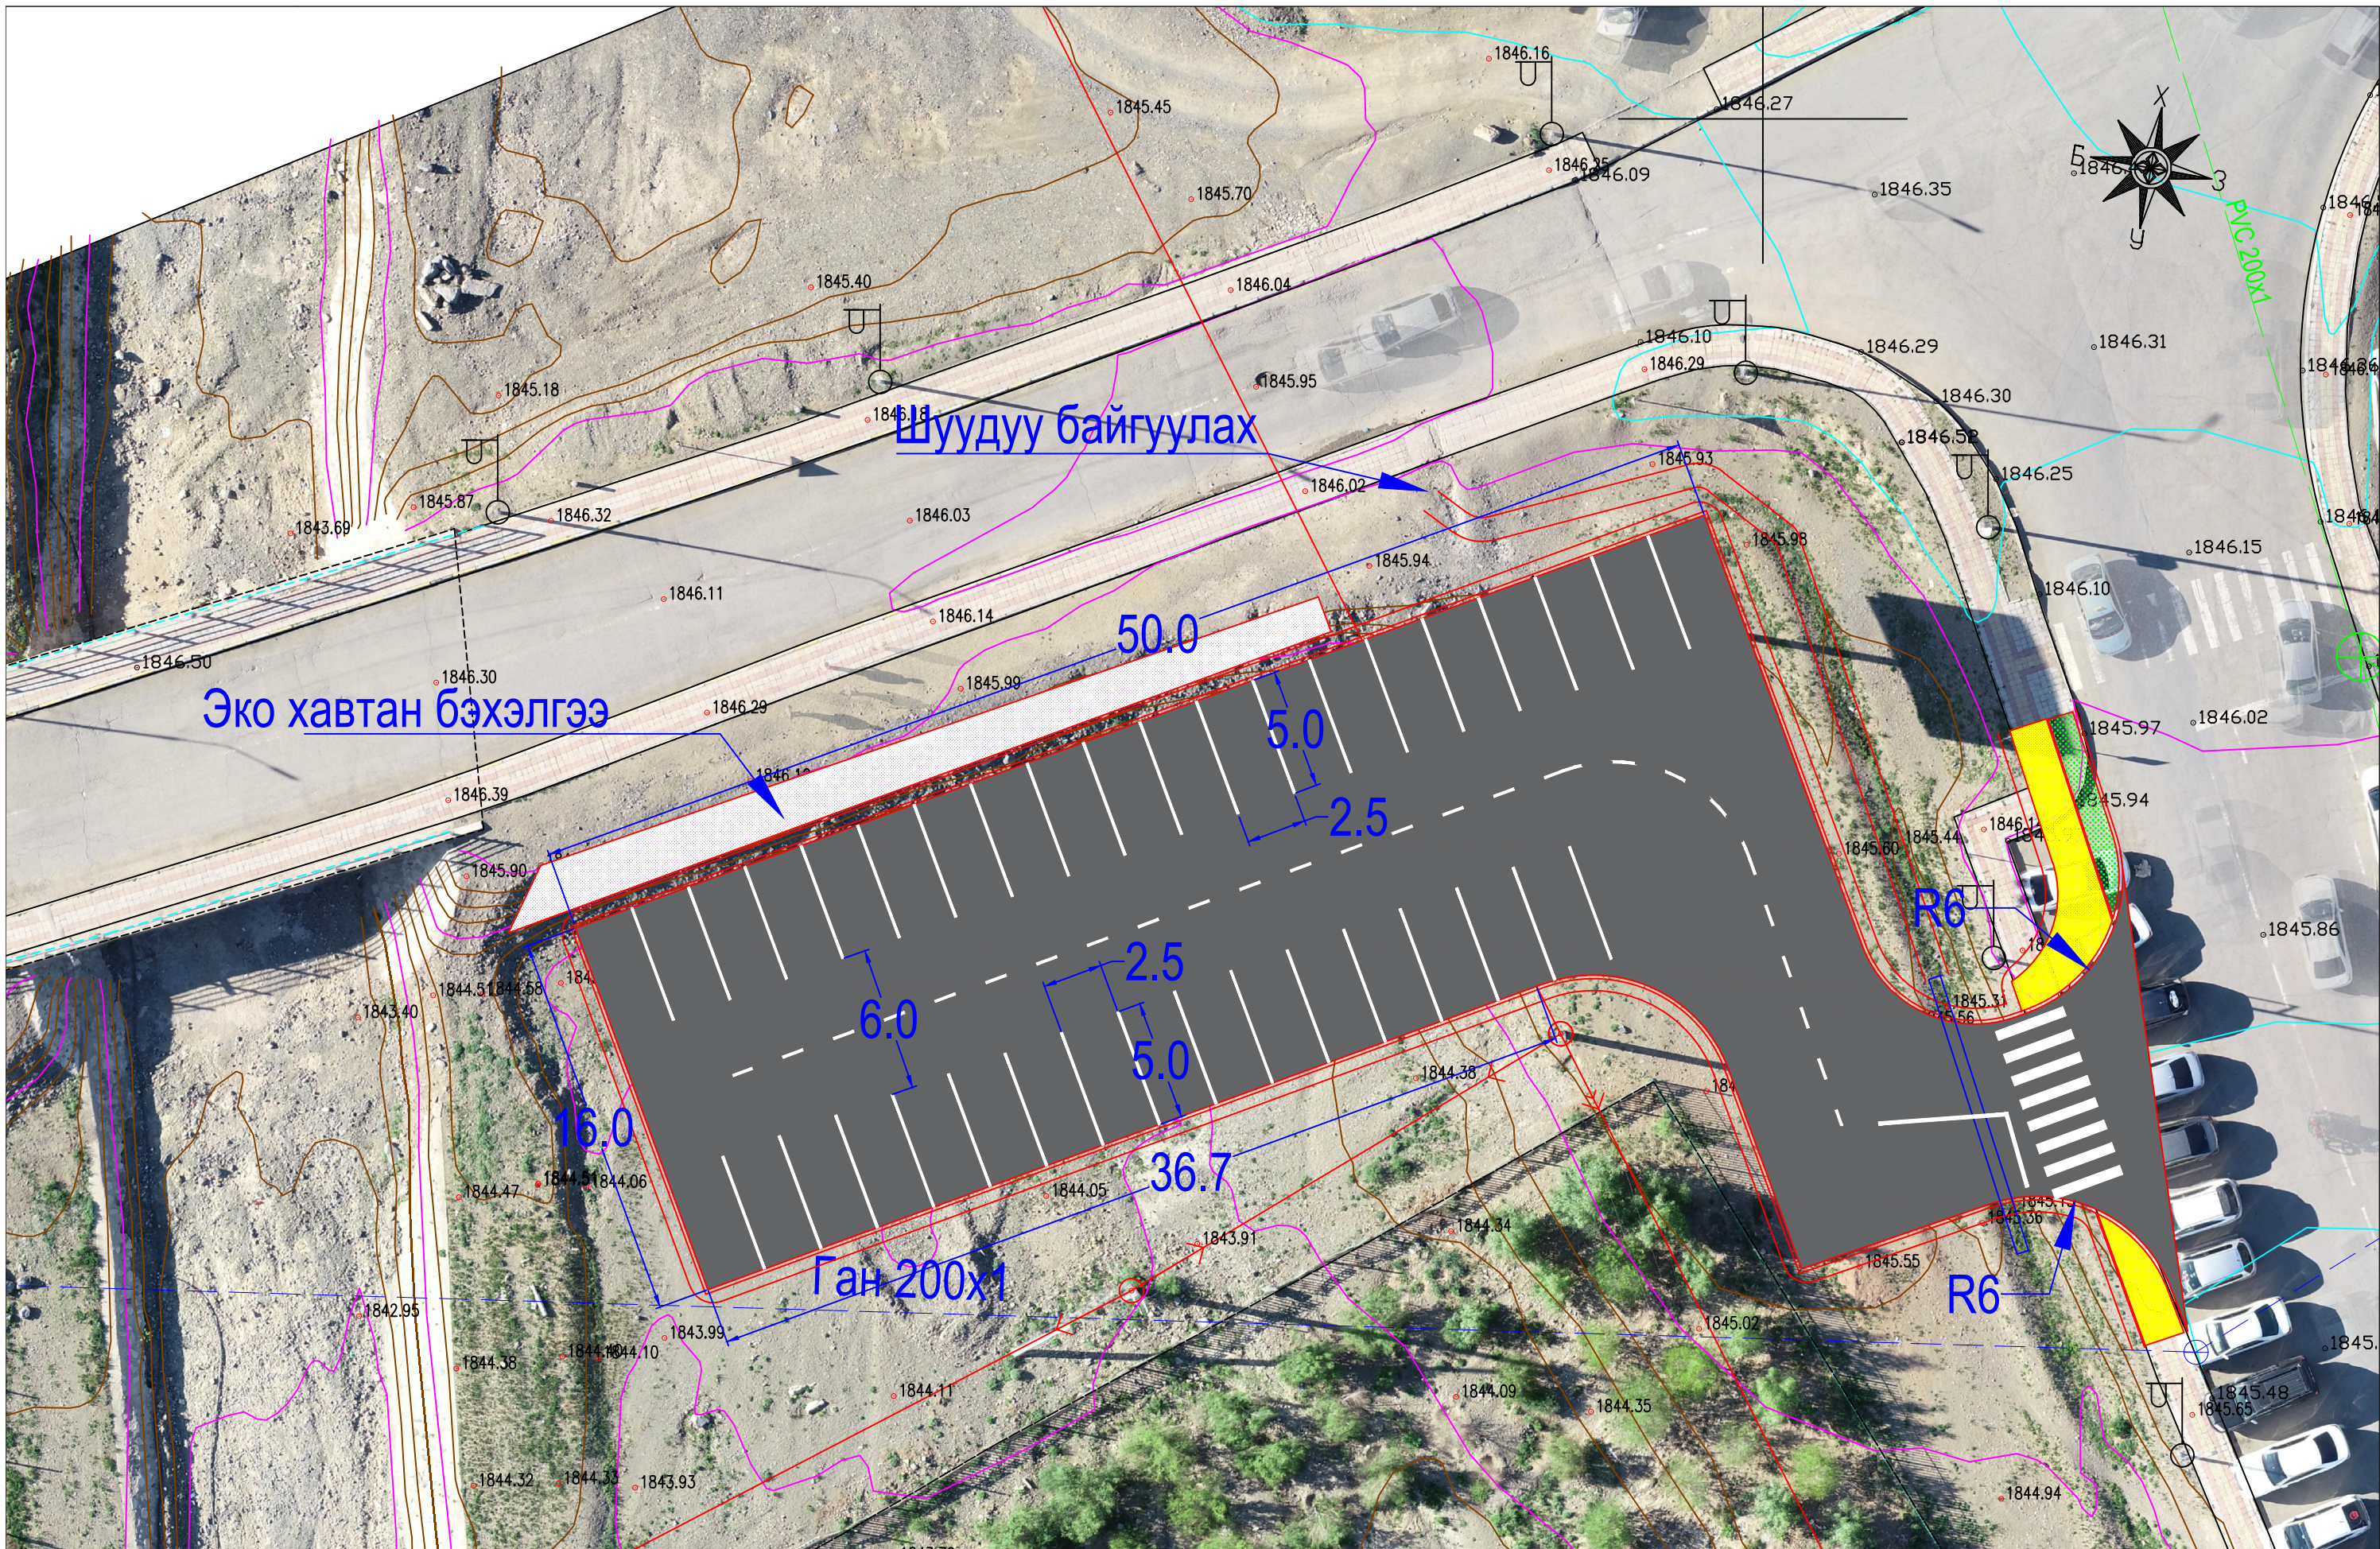

Арвайхээр сумын Худалдааны төвийн баруун талд авто зогсоол байгуулах ажлын зураг төсөл				А3		
Захирал	Ч.Мөнхбат		Хөдөлгөөн зохион байгуулалт, зай хэмжээ			
Инженер	Ц.Уугандат					
Гүйцэтгэгч	Б.Бямбадорж		ЕГ шифр: ТГ шифр: 24/18			
Хянасан	Ч.Батмөнх					
			Масштаб 1:250			
			үе шат	хуудас	дүх хуудас	
			1	2	4	
			2024 он			




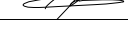


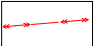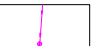
ТАНИХ ТЭМДЭГ:

- | | | | | | | | |
|-------------------------------------------------------------------------------------|------------|-------------------------------------------------------------------------------------|-------------------|--------------------------------------------------------------------------------------|-----------------------|---------------------------------------------------------------------------------------|----------------|
|  | Зам талбай |  | Ногоон байгууламж |  | Өндөр хүчдэлийн шугам |  | Холбооны шугам |
|  | Явган зам |  | Цахилгааны шугам |  | Гэрлийн шон | | |




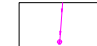

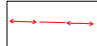



Арвайхээр сумын Худалдааны төвийн баруун талд авто зогсоол байгуулах ажлын зураг төсөл

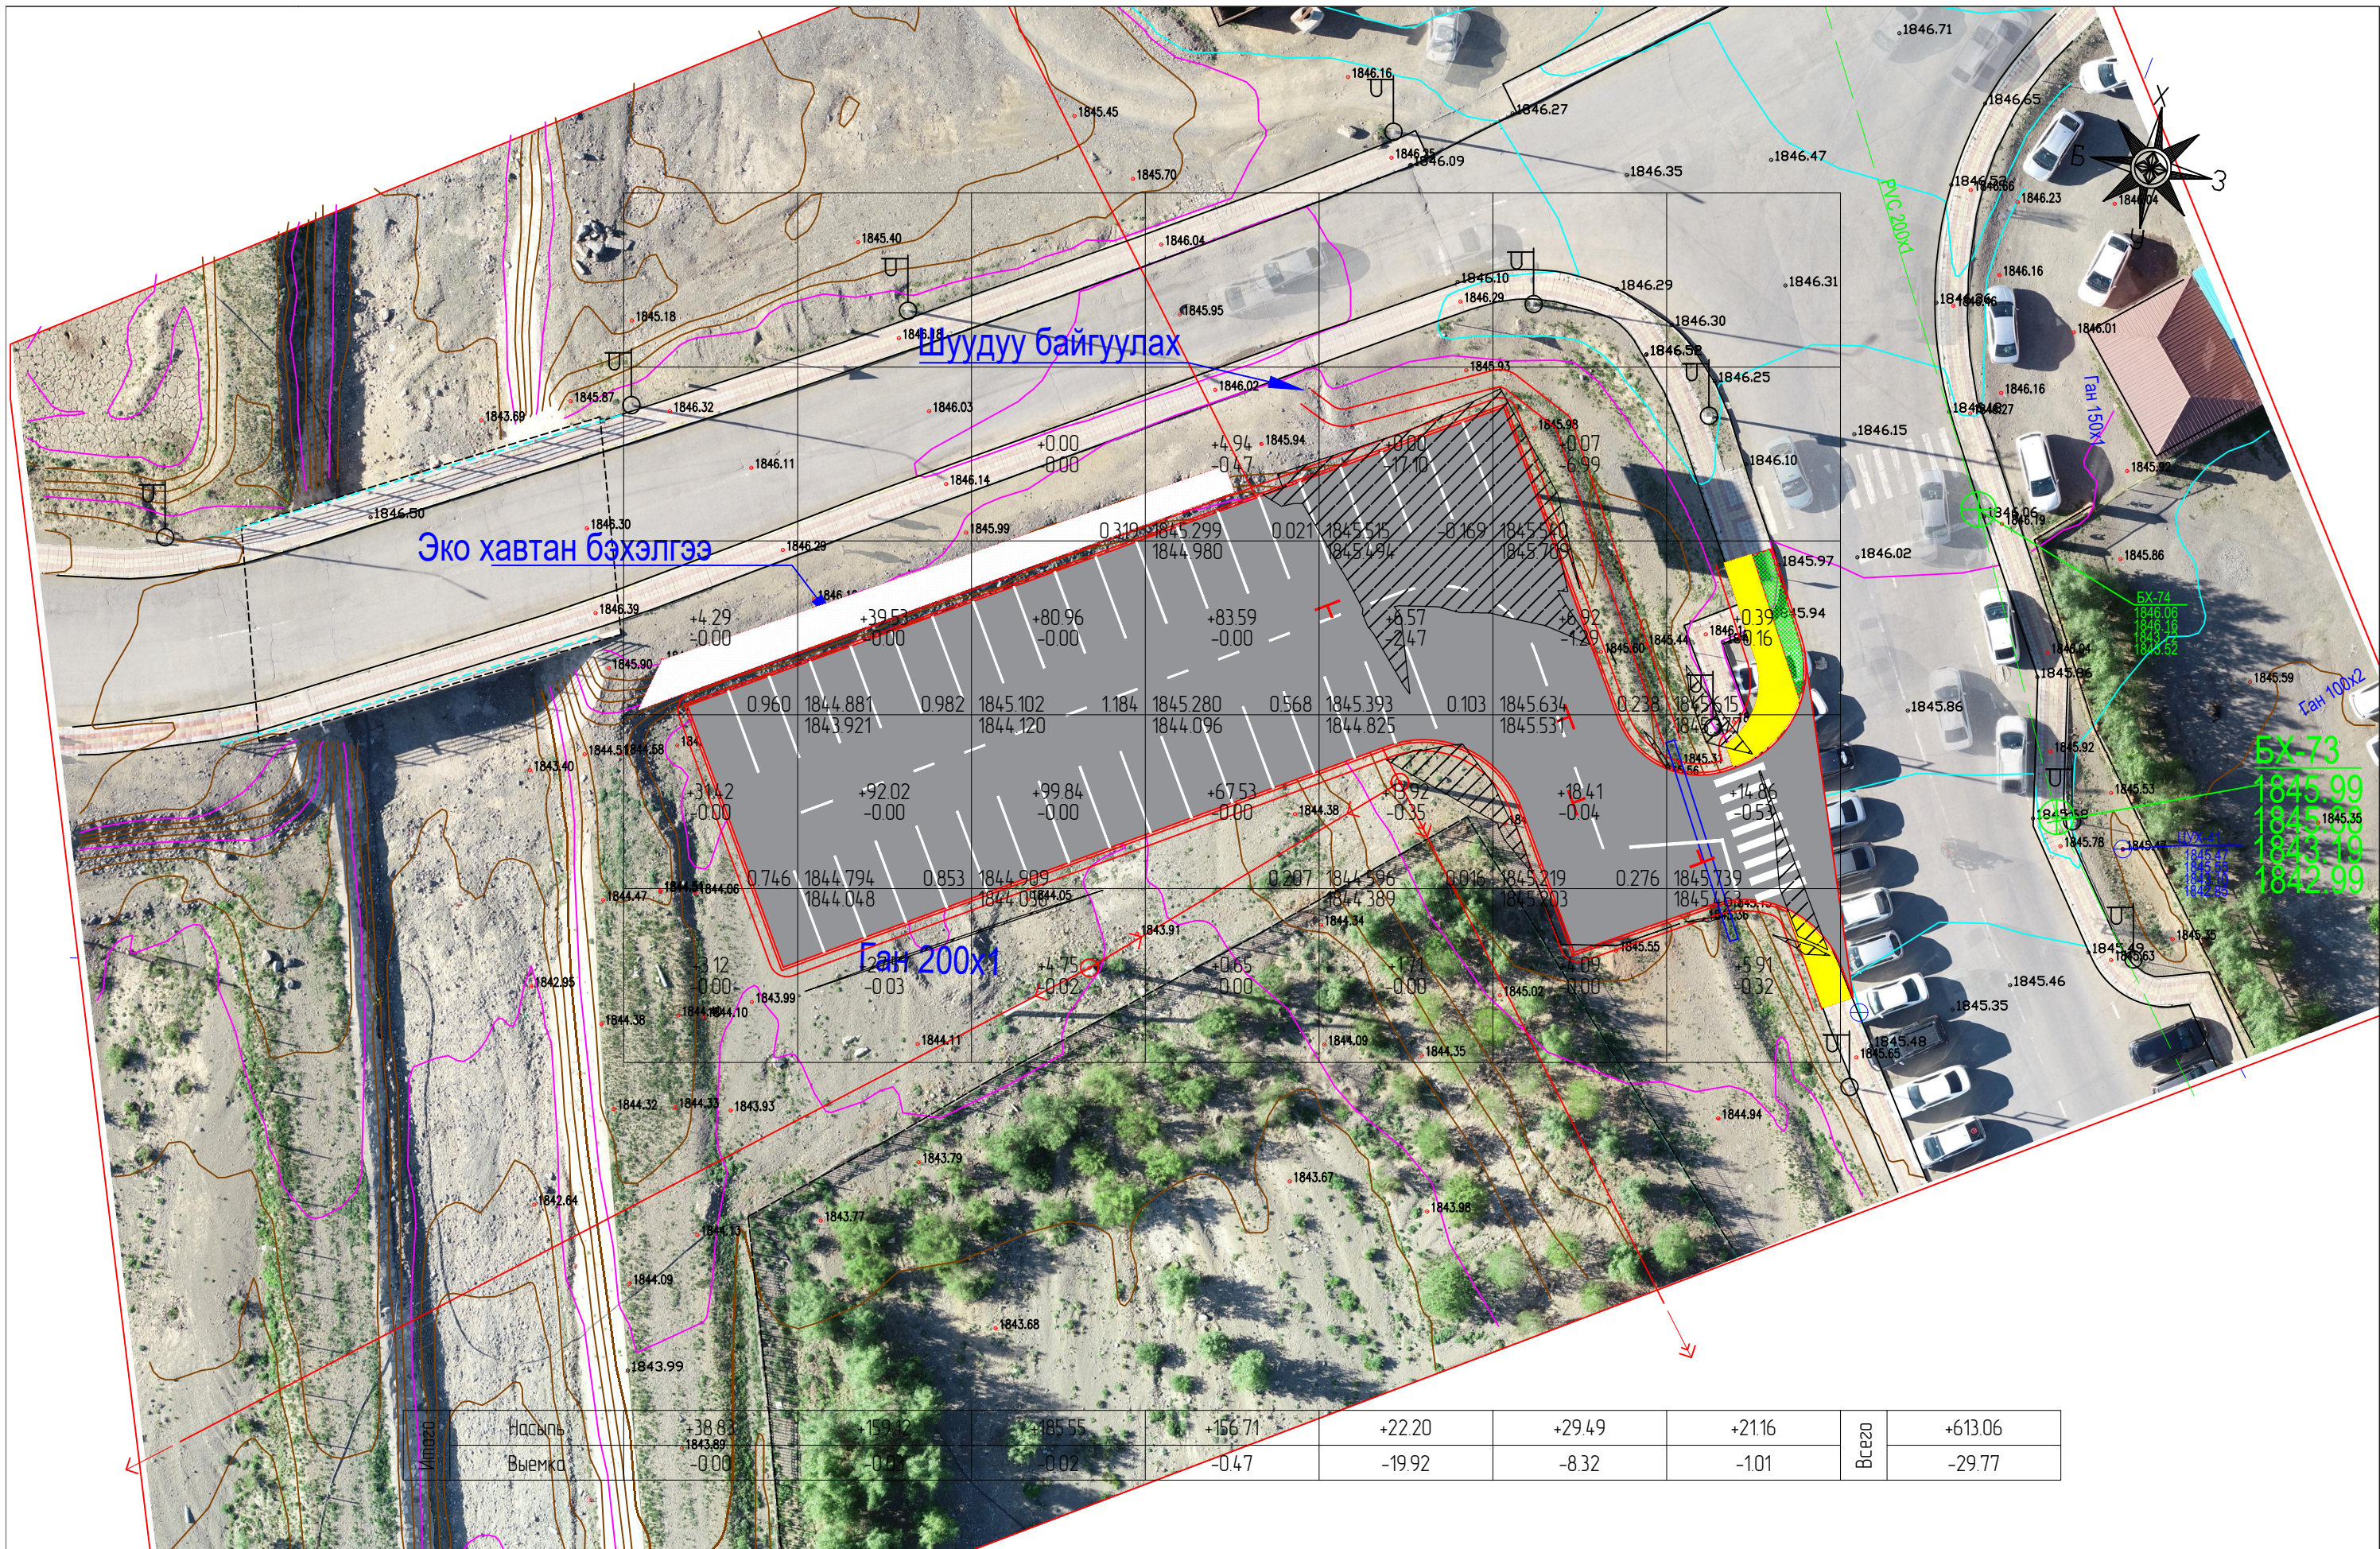
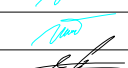

Захирал	Ч.Мөнхбат		Хөдөлгөөн зохион байгуулалт, зай хэмжээ	А3		
Инженер	Ц.Чугандат			Масштаб 1:250	үе шат	хуудас
Гүйцэтгэсэн	Б.Бямбадорж		ЕГ шифр:	1	3	4
Хянасан	Ч.Батмөнх		ТГ шифр: 24/18	2024 он		




ТАНИХ ТЭМДЭГ:

-  Зам талбай
-  Ногоон дайгууламж
-  Өндөр хүчдэлийн шугам
-  Холбооны шугам
-  Явган зам
-  Цахилгааны шугам
-  Гэрлийн шон




Арвайхээр сумын Худалдааны төвийн баруун талд авто зогсоол байгуулах ажлын зураг төсөл				А3		
Захирал	Ч.Мөнхбат		Картограм	Масштаб 1:500		
Инженер	Ц.Чугандат			үе шат	хуудас	дүх хуудас
Гүйцэтгэгч	Б.Бямбадорж		ЕГ шифр:	1	4	4
Хянасан	Ч.Батмөнх				ТГ шифр: 24/18	2024 он

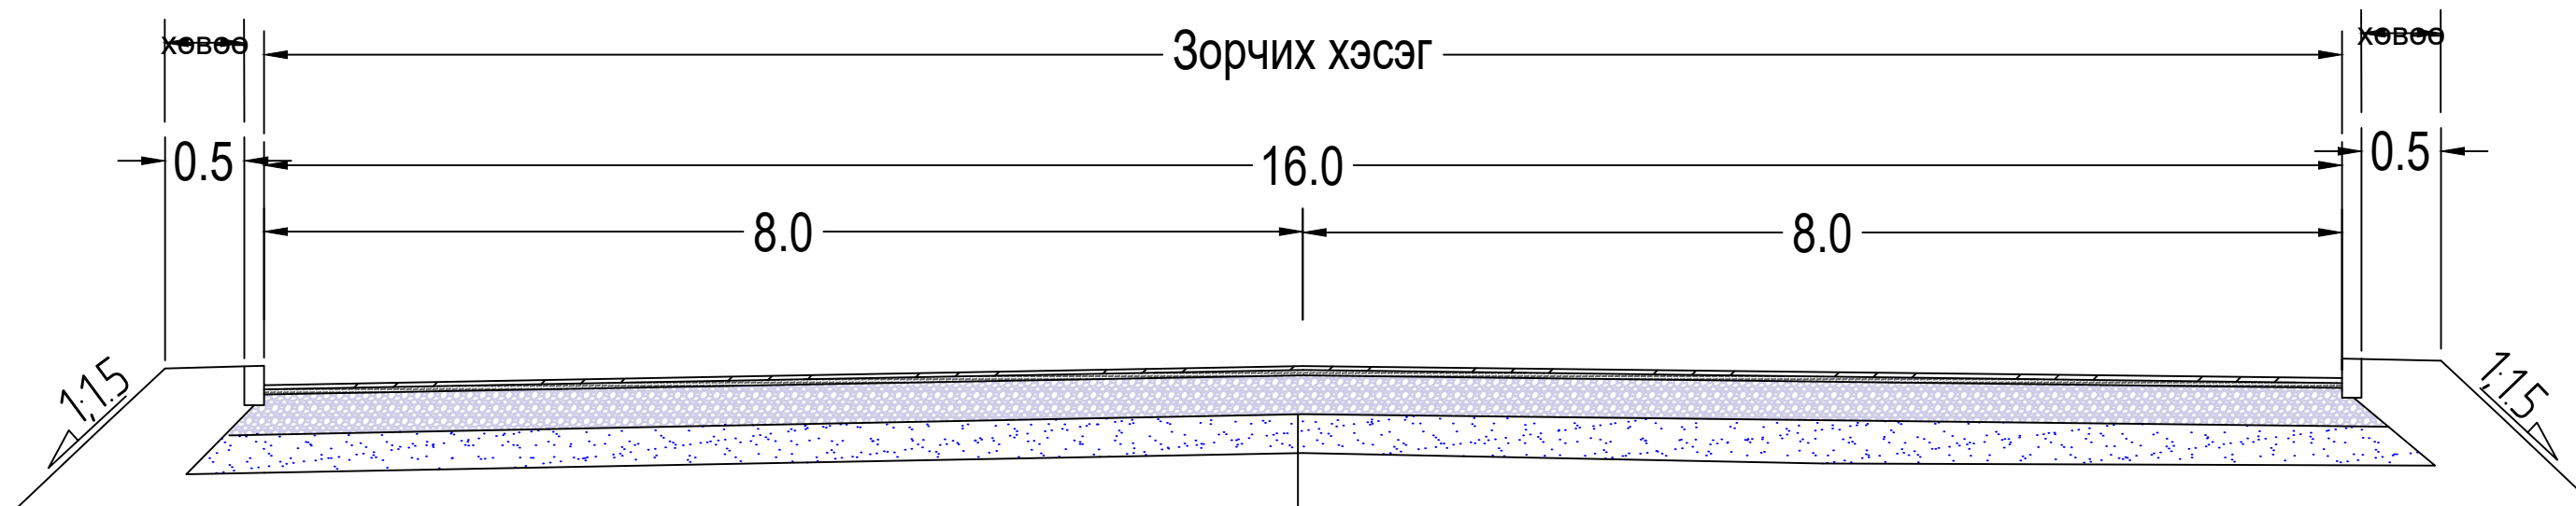

Асфальтбетон хучилт Н=5см
 Буталсан чулуу Н=20см
 Дэд суурь Н=30см
 Далангийн үе



Арбайхээр сумын Худалдааны төвийн баруун талд авто зогсоол байгуулах ажлын зураг төсөл				А3		
Захирал	Ч.Мөнхбат	<i>[Signature]</i>	Нэг маяг	Масштаб 1:50		
Инженер	Ц.Чугандат	<i>[Signature]</i>		үе шат	хуудас	дүх хуудас
Гүйцэтгэсэн	Б.Бямбадорж	<i>[Signature]</i>	ЕГ шифр:	1	1	1
Хянасан	Ч.Батмөнх	<i>[Signature]</i>	ТГ шифр: 24/18	2024 он		

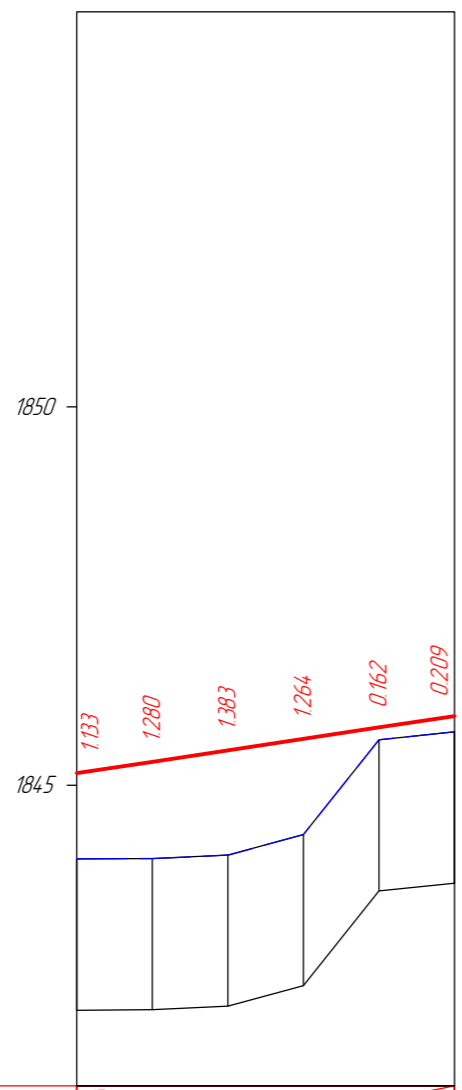

М 1:1000 - хэвтээ
М 1:100 - босоо
М 1:500 - хөрсний босоо


Төслийн өгөгдөл	Налуу, %, босоо эргэлт, м	
		15
Бадил өгөгдөл	Тэнхлэгийн түвшин, м	
	1844.024	1845.157
	1844.029	1845.309
	1844.077	1845.460
	1844.347	1845.611
	1845.601	1845.763
1845.704	1845.913	
Газрын түвшин, м		
00.13	1844.024	
10.13	1844.029	
20.13	1844.077	
30.13	1844.347	
40.13	1845.601	
50.09	1845.704	
Ликетаж, м		
00.13	1844.024	
10.13	1844.029	
20.13	1844.077	
30.13	1844.347	
40.13	1845.601	
50.09	1845.704	




Арбайхээр сумын Худалдааны төвийн баруун талд авто зогсоол байгуулах ажлын зураг төсөл

А3

Захирал	Ч.Мөнхбат		Дагуу огтлол	Масштаб: 1000		
Инженер	Ц.Чуганбат			үе шат	хуудас	дүх хуудас
Гүйцэтгэсэн	Б.Бямбадорж		ЕГ шифр: 24/18	1	1	1
Хянасан	Ч.Батмөнх		ТГ шифр:	2023 он		

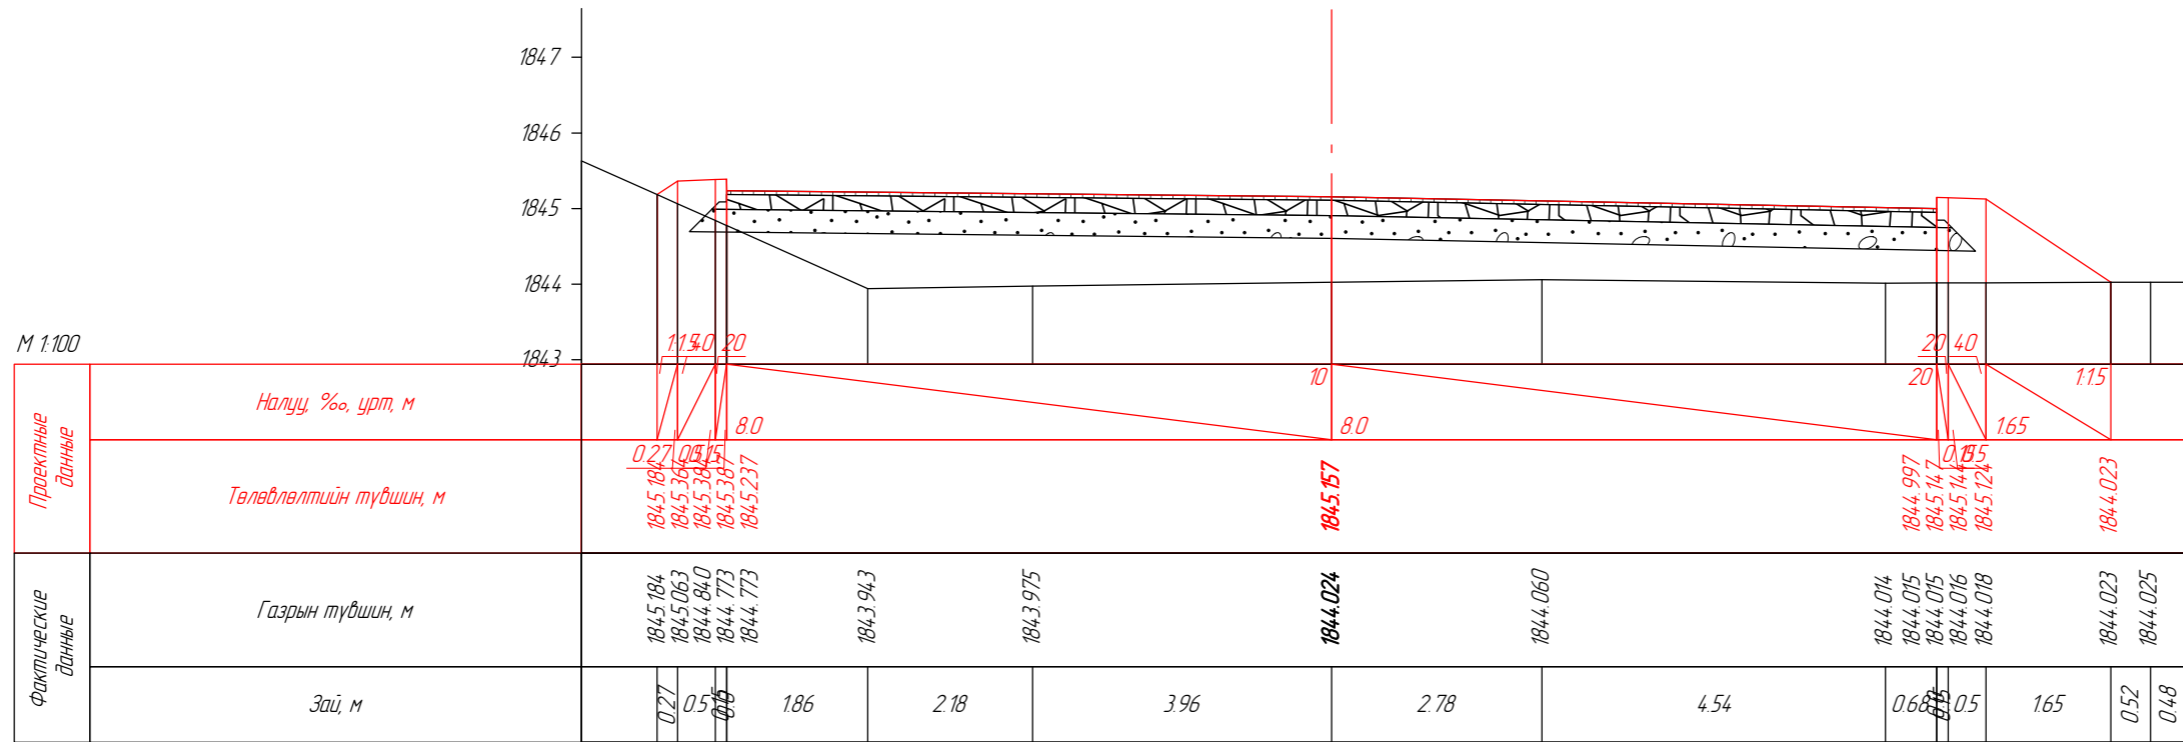


ПК 0+00.13

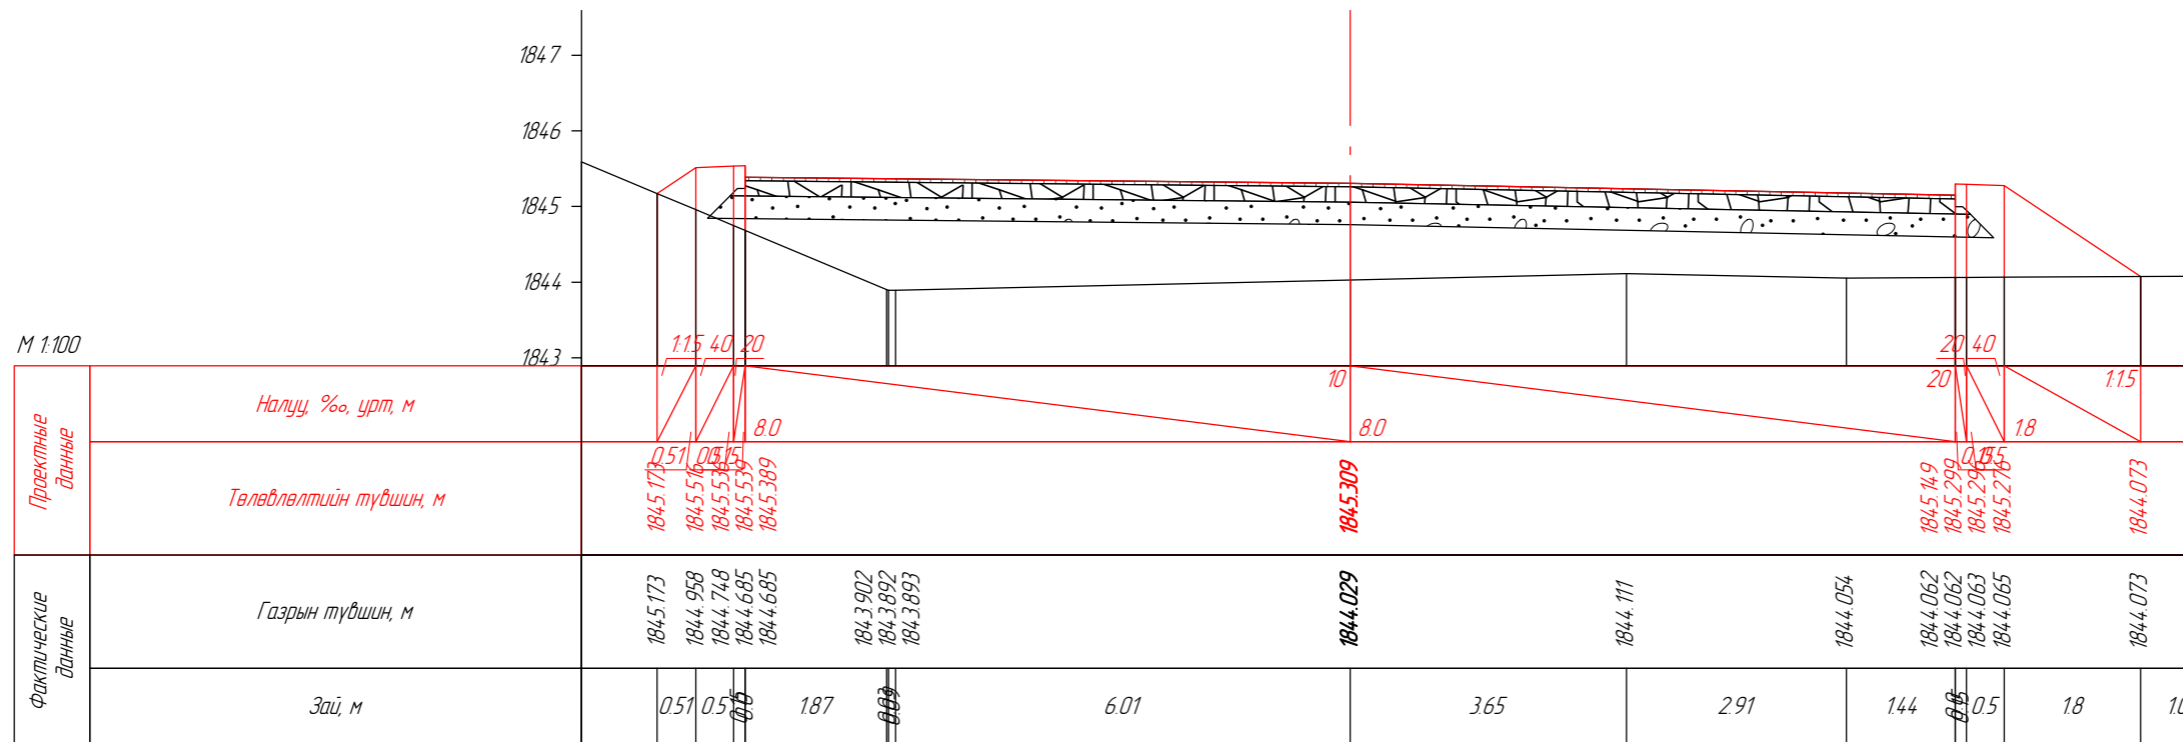


ПК 0+10.13



Арбайхээр сумын Худалдааны төвийн даруун талд авто зогсоол байгуулах ажлын зураг төсөл				А3			
Захирал Инженер	Ч Мөнхдам	Ц.Чугандат	Гүйцэтгэсэн Хянасан	Б.Бямбадорж Ч.Батмөнх	ХӨНДЛӨН ОГТЛОЛ		
	ЕГ шифр: 24/18				ТГ шифр:	Масштаб: 100	
					1	1	3
					2023 он		

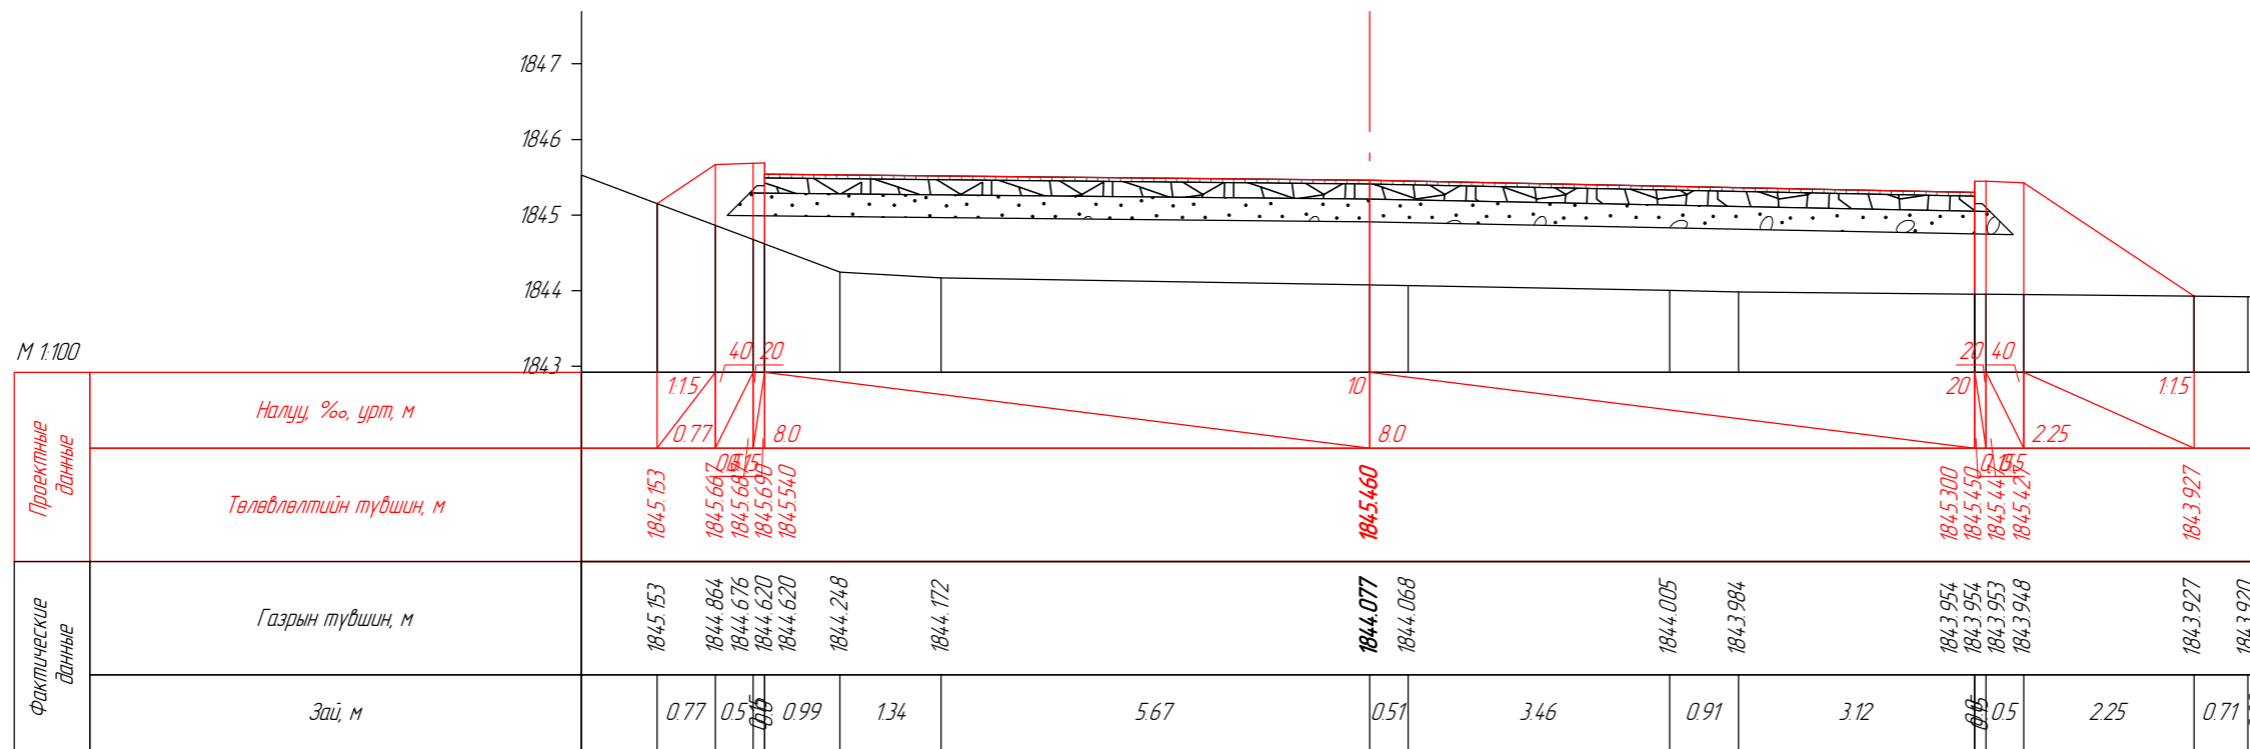

ПК 0+20.13

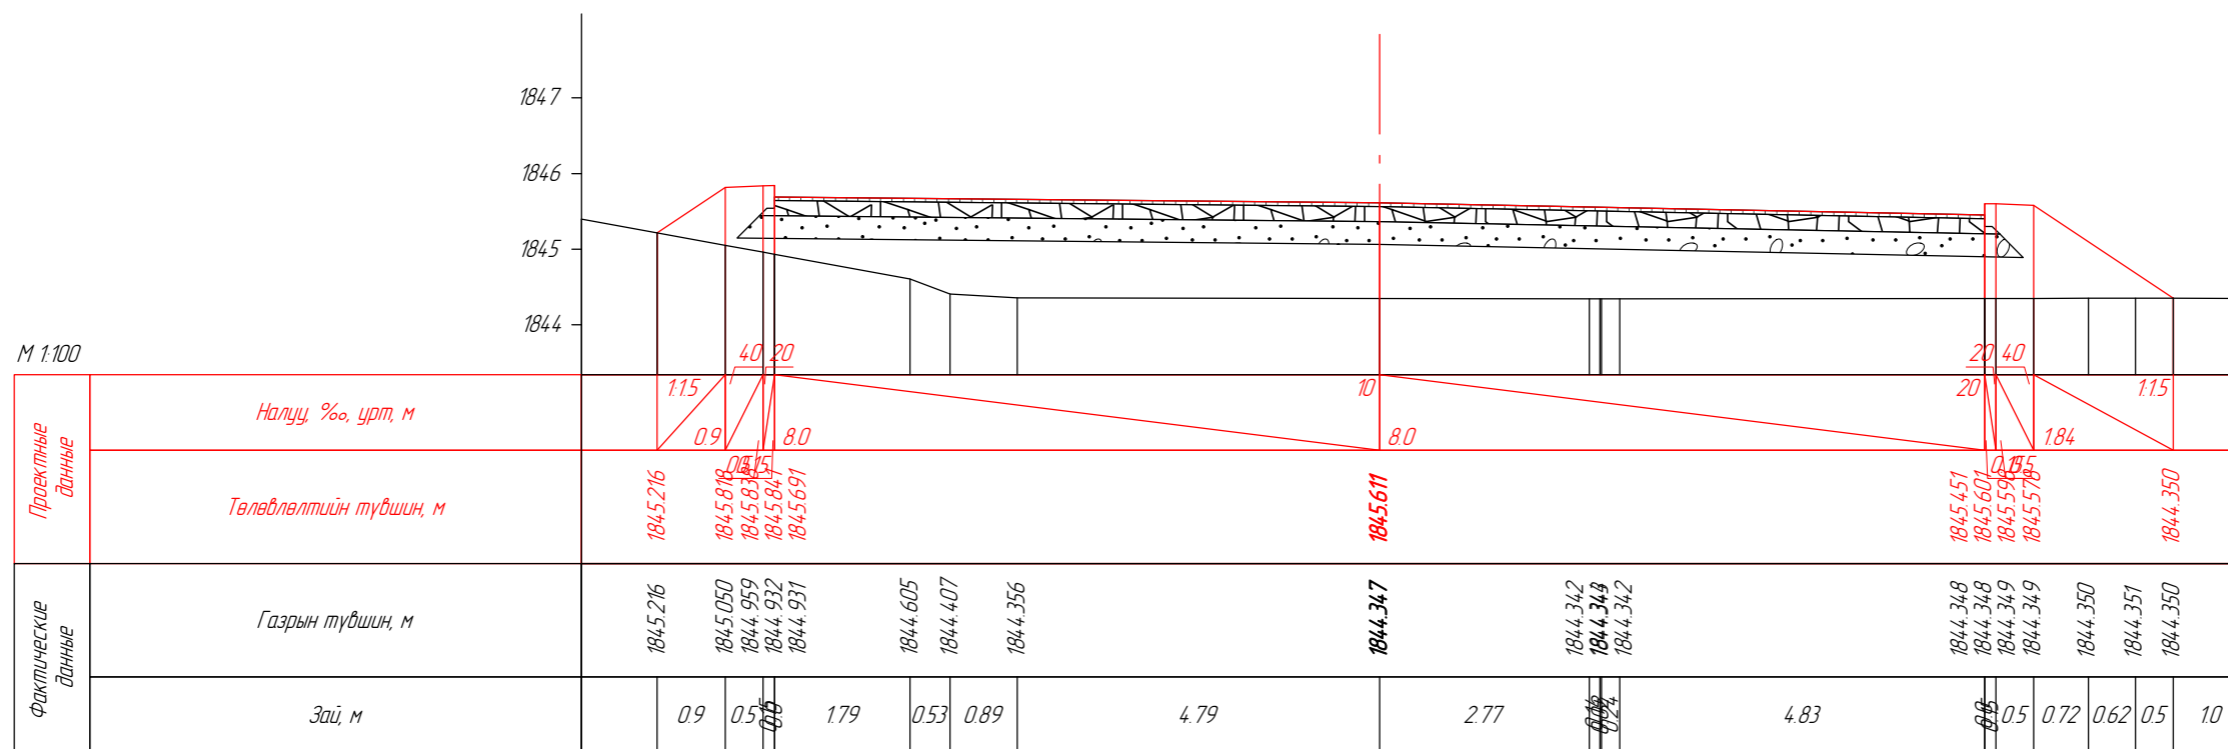

ПК 0+30.13



Арбайхээр сумын Худалдааны төвийн баруун талд авто зогсоол байгуулах ажлын зураг төсөл

A3


Захирал	Ч.Мөнхбат
Инженер	Ц.Чуганбат
Гүйцэтгэсэн	Б.Бямбадорж
Хянасан	Ч.Батмөнх

ХӨНДЛӨН ОГТЛОЛ


ЕГ шифр: 24/18

ТГ шифр:

Масштаб: 100		
үе шат	хуудас	дүх хуудас
1	2	3
2023 он		

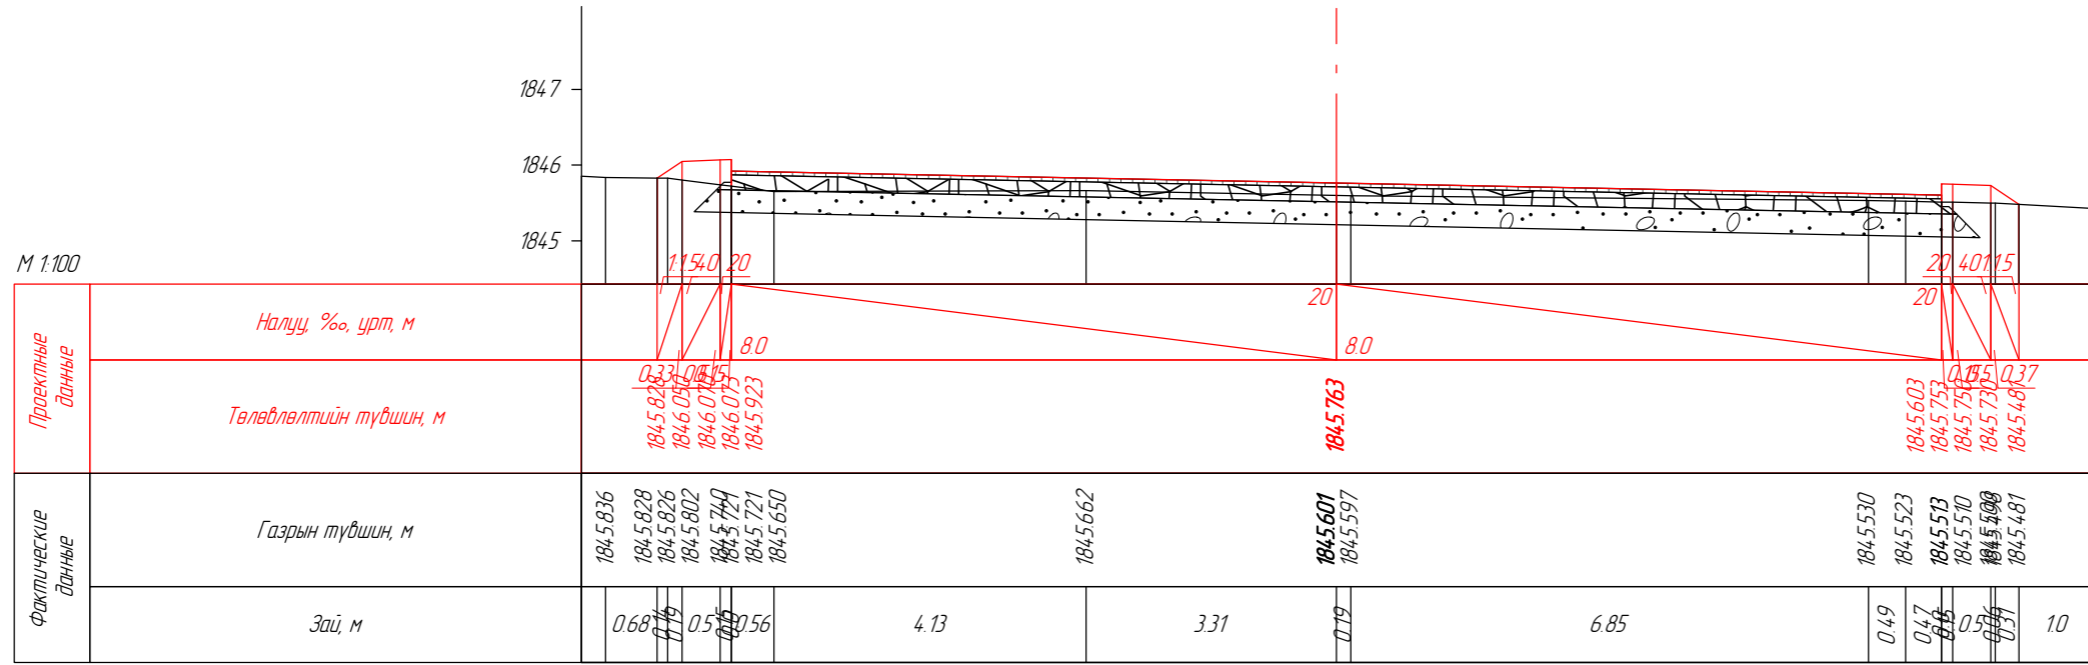

ПК 0+40.13

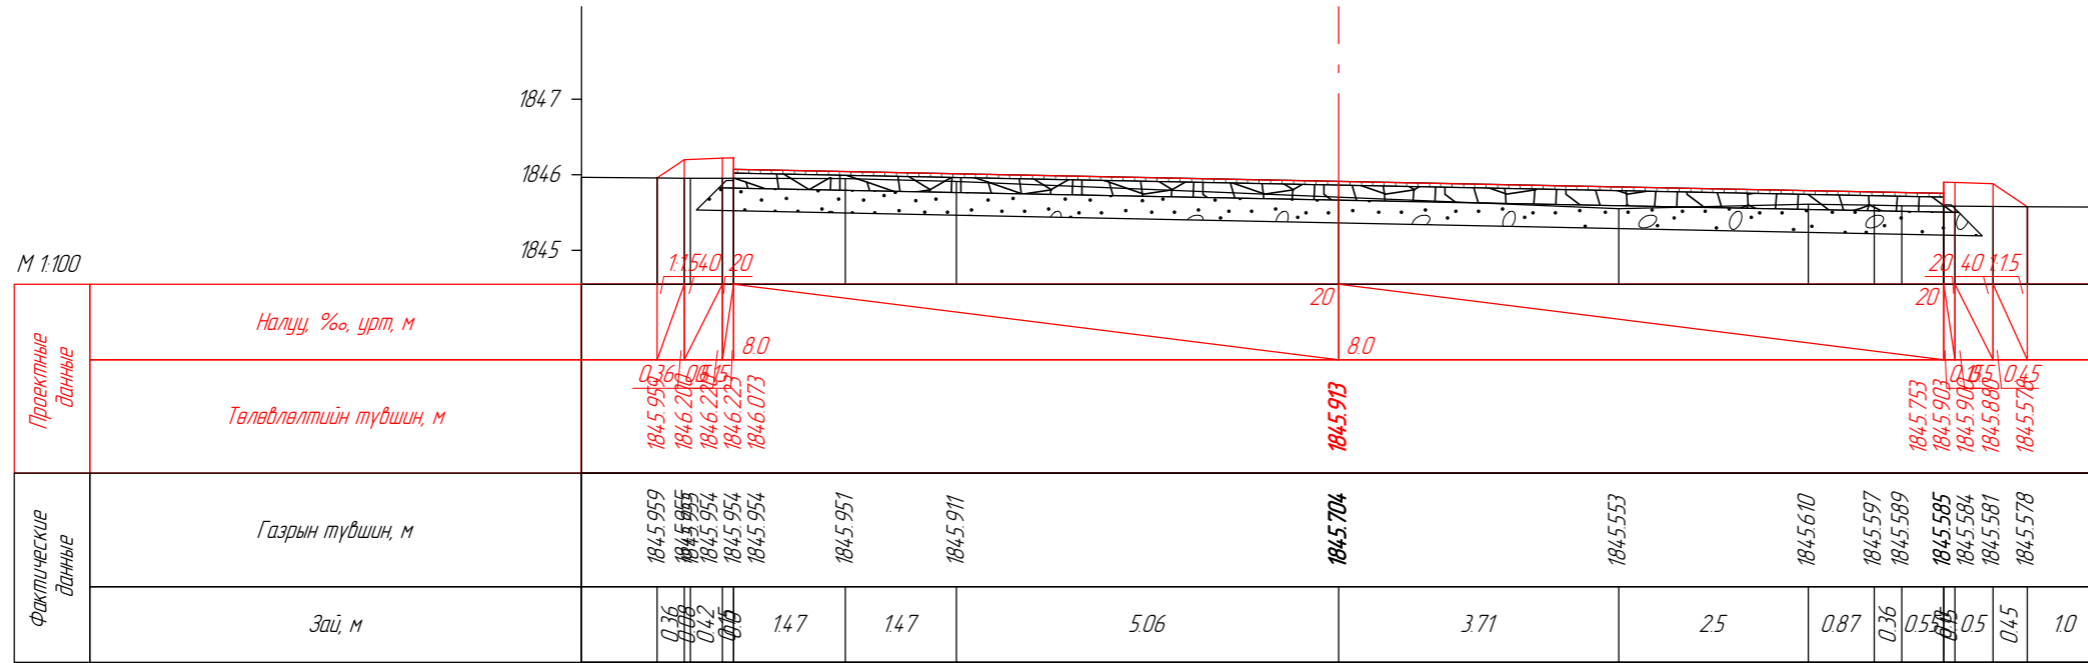

ПК 0+50.09



Арбайхээр сумын Худалдааны төвийн даруун талд авто зогсоол байгуулах ажлын зураг төсөл				А3		
Захирал	Ч Мөнхбат	Инженер	Ц. Ууганбат	ХӨНДЛӨН ОГТЛОЛ		
	Гүйцэтгэсэн		Б. Бямбадорж			
Хянасан	Ч. Батмөнх	ЕГ шифр:	24/18	1	3	3
	ТГ шифр:		2023 он			