



ДАРХАН-УУЛ АЙМГИЙН ЗАСАГ ДАРГЫН ХЭРЭГЖҮҮЛЭГЧ АГЕНТЛАГ
ЭРҮҮЛ МЭНДИЙН ГАЗАР

45063 Дархан-Уул аймаг, Дархан сум 5 дугаар баг
Утас/Факс: 976-7037-4303
И-мэйл хаяг: darkhan.emg@gmail.com
Вэб сайт: <http://www.darkhan-uul.mohs.mn>

2024.09.17 № 647.

танай _____ -ны№ _____ -т

БҮХ ТЕНДЕРТ ОРОЛЦОГЧДОД

Тус газраас 2024 оны 09 дүгээр сарын 16-ны өдөр зарласан Эрүүл мэндийн газрын барилгын үүд (амбулаторийн угтах хэсэг)-ний хэсгийн засвар, шинэчлэл, ДАЭМГ/20240202005 дугаар бүхий тендерийн ажлын зурагт өөрчлөлт орсон бөгөөд өөрчлөлтийг тодруулга гаргаж байна.

Хавсралт ... хуудастай.

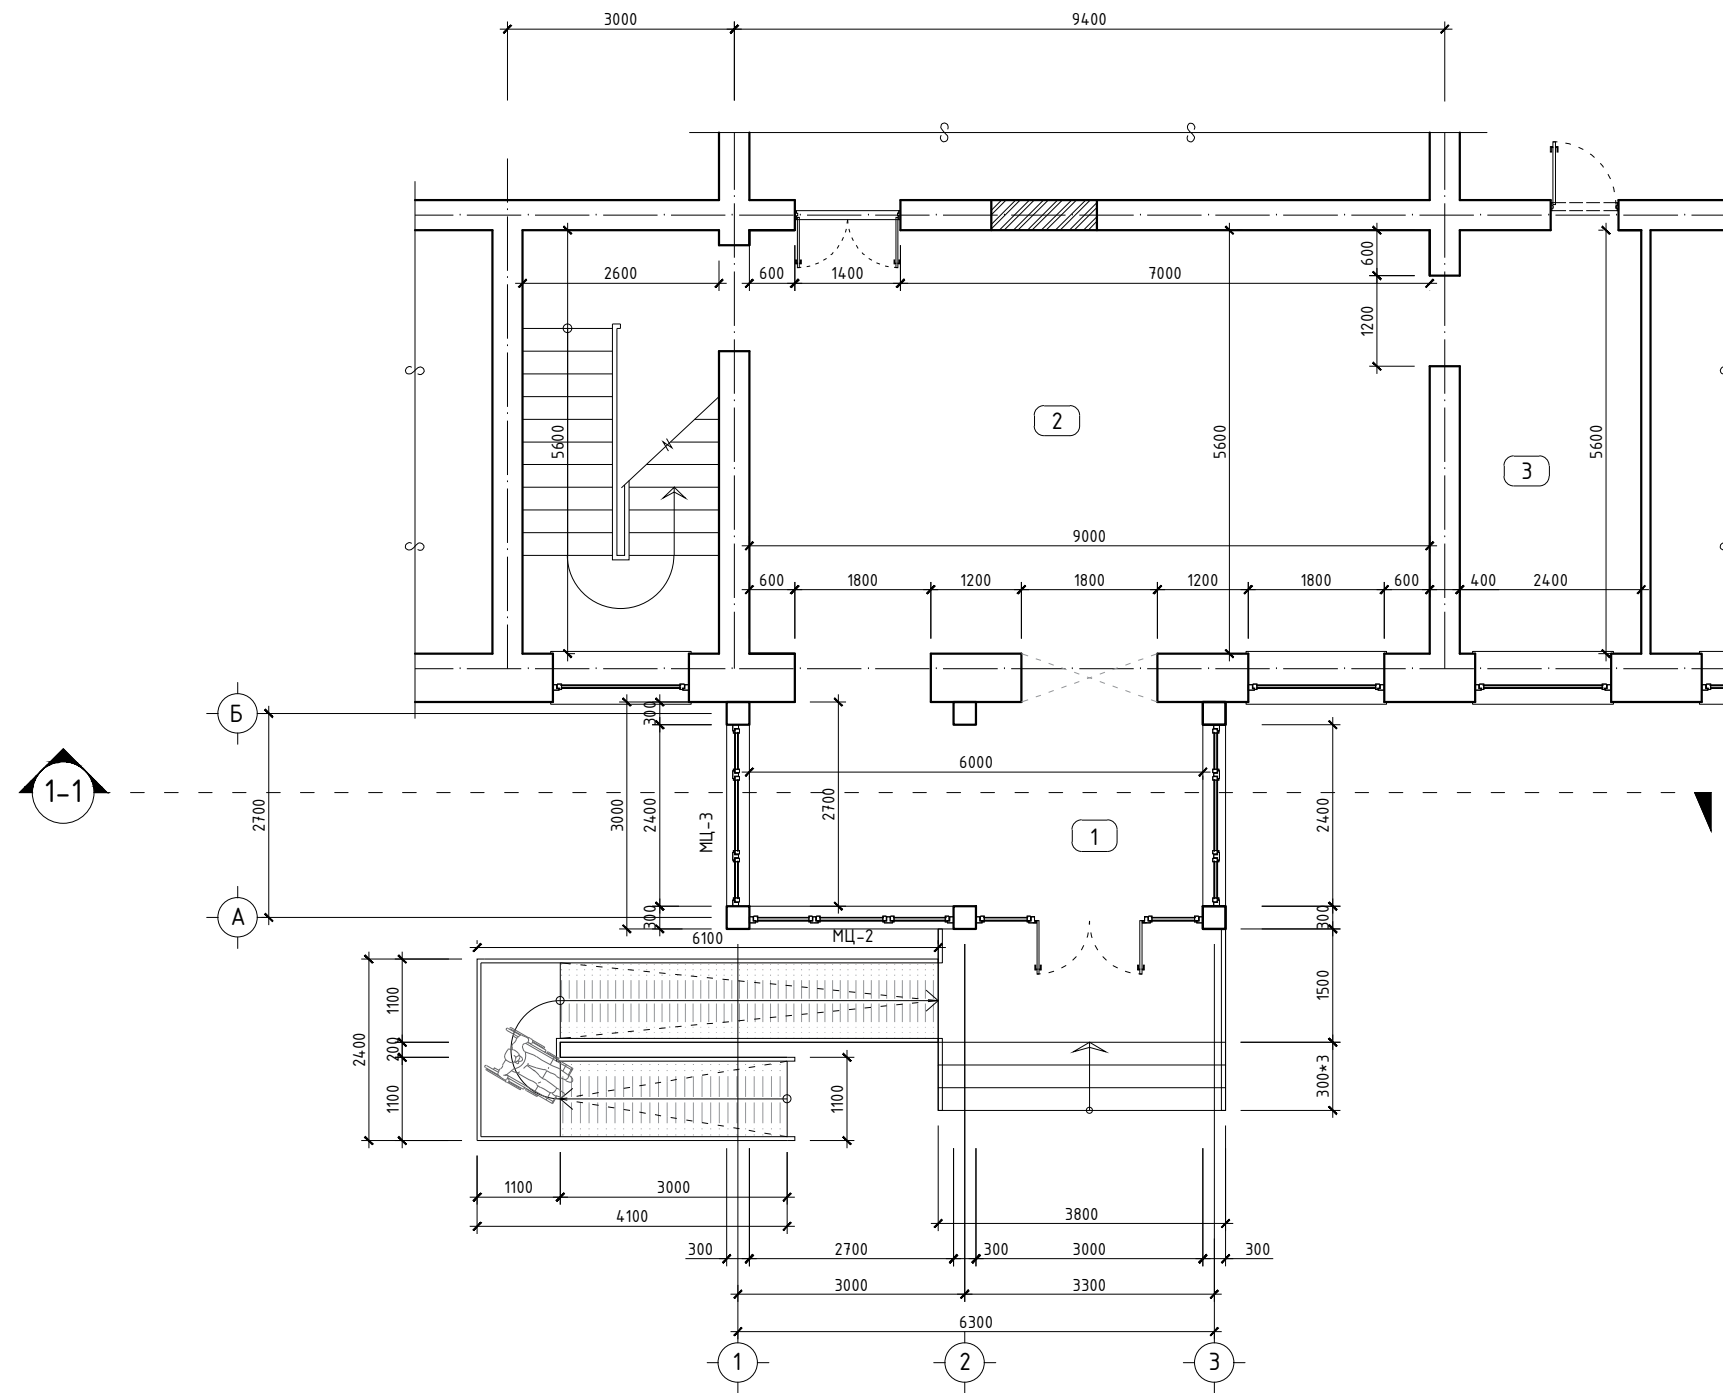
ДАРГА



Б. ЭРДЭНЭТУЛГА

4524030755

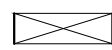

1-р ДАВХРЫН ӨӨРЧЛӨЛТИЙН БАЙГУУЛАЛТ
M1:100

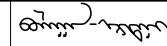
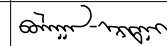


ӨРӨӨНИЙ ТОДОРХОЙЛОЛТ

№	Өрөөний нэр	Хэмжээст талбай /м2/
1	ГОНХ	16.20
2	ХҮЛЭЭЛГИЙН ТАНХИМ	50.40
3	ЭМИЙН САН	14.56

ТЭМДЭГЛЭГЭЭ :

-  -БУУЛГАХ ХАНА
-  -ШИНЭЭР ӨРӨХ ХАНА

ДАРХАН-УУЛ АЙМАГ, ДАРХАН СУМ, 5-р БАГ, ЭРҮҮЛ МЭНДИЙН ГАЗАР УГТАХ ХЭСГИЙН ЗАСВАР ШИНЭЧЛЭЛИЙН АЖИЛ					
1-р ДАВХРЫН ӨӨРЧЛӨЛТИЙН БАЙГУУЛАЛТ					Үе шат: А.3
Архитектор		Г.Булган-Эрдэнэ	Е.Г.Шифр: ЗТ-29/2024	Масштаб: М1:100	Огноо: 2024.04
Гүйцэтгэсэн		Г.Булган-Эрдэнэ	Т.Г.Шифр:	Зургийн дугаар: БА-4	Бүх хуудас: 15
"БҮРХАНТ ОРД" ХХК	Шалгасан	М.Түмэндэмбэрэл			