

БАРИЛГЫН ЗУРАГ ТӨСЛИЙН "АРМОКО" ХХК

ЭТ12-673/24, Баянзүрх дүүрэг, 22-р хороо, 15-р хороолол, 92б-р байр, 36 тоот

ЕГ Шуфр: АР-02/24



(Хэнтий аймаг. Хэрлэн сум.)

НЭГДСЭН ЭМНЭЛГИЙН ӨРГӨТГӨЛИЙН "А" БЛОКЫН ГАДНА ФАСАДНЫ ЗАСВАР

(Ажлын зураг)

ЗӨВШӨӨРСӨН.

БОЛОВСРУУЛСАН.

Албан тушаал	Нэр	Гарын үсэг	Гүйцэтгэгч
Хэнтий аймгийн ГХБХБГазрын дарга	Б.Сүнгээ		Албан тушаал "АРМОКО" ХХК-ийн захирал
Хэнтий аймгийн Онцгой байдлын газрын дарга хурандаа	Ж.Эрдэнэбат		Захиалагч Албан тушаал Хэнтий аймгийн нэгдсэн эмнэлгийн даргын үүргийг түр орлон гүйцэтгэгч



Улаанбаатар хот 2024 он

1

2

3

4

5

6

7

8

A

БАРИЛГЫН ЗУРАГ ТӨСЛИЙН "АРМОКО" ХХК

ЗТ12-673/24, Баянзүрх дүүрэг, 22-р хороо, 15-р хороолол, 92б-р байр, 36 тоот

ЕГ Шуфр: АР-02/24

B

(Хэнтий аймаг. Хэрлэн сум.)

C

НЭГДСЭН ЭМНЭЛГИЙН ӨРГӨТГӨЛИЙН "А" БЛОКЫН ГАДНА ФАСАДНЫ ЗАСВАР

(Ажлын зураг)

БАРИЛГА АРХИТЕКТУРЫН ХЭСЭГ-БА

D



Захирал /Ө.Догмиддорж/

Архитектор /Д.Адъяасүрэн/

E

F

Улаанбаатар хот 2024 он

1

2

3

4

5

6

7

8

A

B

C

D

E

F

БА марктай ажлын зургийн жагсаалт

Д/д	ЗУРГИЙН НЭР	Хуудасны марк
1	ЗУРГИЙН БҮРДЭЛ, ӨРӨӨНИЙ ДОТОР ЗАСЛАЛЫН ТОДОРХОЙЛОЛТ, ХИЙГДЭХ АЖЛЫН ЖАГСААЛТ	БА-1
2	1-Р ДАВХРЫН ХЭМЖИЛТИЙН БАЙГУУЛАЛТ	БА-2
3	2-Р ДАВХРЫН ХЭМЖИЛТИЙН БАЙГУУЛАЛТ	БА-3
4	3-6-Р ДАВХРЫН ХЭМЖИЛТИЙН БАЙГУУЛАЛТ	БА-4
5	ТЕХНИКИЙН ДАВХРЫН ХЭМЖИЛТИЙН БАЙГУУЛАЛТ	БА-5
6	ДЭЭВРИЙН ХЭМЖИЛТИЙН БАЙГУУЛАЛТ	БА-6
7	1-Р ДАВХРЫН ӨӨРЧЛӨЛТИЙН БАЙГУУЛАЛТ	БА-7
8	2-Р ДАВХРЫН ӨӨРЧЛӨЛТИЙН БАЙГУУЛАЛТ	БА-8
9	3-6-Р ДАВХРЫН ӨӨРЧЛӨЛТИЙН БАЙГУУЛАЛТ	БА-9
10	ТЕХНИКИЙН ДАВХРЫН ӨӨРЧЛӨЛТИЙН БАЙГУУЛАЛТ	БА-10
11	ДЭЭВРИЙН ӨӨРЧЛӨЛТИЙН БАЙГУУЛАЛТ	БА-11
12	НҮҮР ТАЛ ТЭНХЛЭГ 1-7	БА-12
13	НҮҮР ТАЛ ТЭНХЛЭГ 7-1	БА-13
14	НҮҮР ТАЛ ТЭНХЛЭГ А-Г,Г-А	БА-14
15	МЕТАЛ РАМЫН БАЙГУУЛАЛТ 1-7	БА-15
16	МЕТАЛ РАМЫН БАЙГУУЛАЛТ 7-1	БА-16
17	МЕТАЛ РАМЫН БАЙГУУЛАЛТ А-Г,Г-А	БА-17

Хавсрам марктай ажлын зургийн жагсаалт

Д/д	ЗУРГИЙН НЭР	Хуудасны марк
1	ХАРАГДАХ БАЙДАЛ	ХА-1
2	ХАРАГДАХ БАЙДАЛ	ХА-2

Үндэслэл
Хэнтий аймаг, Хэрлэн сум, нэгдсэн эмнэлгийн өргөтгөлийн "А" блокын барилгын гадна фасадны засварын ажлын зургийг дугаартай тогтоолыг үндэслэн барилгын зураг төслийн "АРМОКО" ХХК хийж гүйцэтгэв.

Засварын ажил:

Хана:
Барилгын одоо байгаа гадна ханын хөвсөн дулаалгыг буулган ханыг 150мм чулуун хөвөн дулаалгаар дулаалж б=4мм зузаантай өнгөлгөөний метал хавтан фасад хийнэ. Метал фасадны дээд ирмэгийг одоо байгаа парпетыг дээд талаар нь давуулан дүрж дотор малруу буулган одоо байгаа ус тусгаарлагчийн ирмэгийг давуулан хийх. Метал фасадны доод ирмэгийг одоо байгаа барилгын хаявчинд тулган хийх.

Засварын ажлыг гүйцэтгэхдээ барилгын ажил гүйцэтгэх норм, дүрэм, болон бусад стандарт, техникийн нөхцөлүүдийг холбогдох заалтуудыг нарийн баримтлах шаардлагатай. Мөн дээрх ажлуудыг гүйцэтгэхэд шаардагдах материал, эдэлхүүн, түүхий эд нь Монгол улсад хүчин төгөлдөр нөрдөгдөж буй MNS стандартын шаардлагыг бүрэн хангасан байх шаардлагатай.

ХИЙГДЭХ АЖЛЫН ЖАГСААЛТ

Д/д	БУУЛГАХ АЖИЛ	Тоо хэмжээ
1	Одоо байгаа б=150мм хөвсөн дулаалга буулгах	2472м ²
ХИЙГДЭХ АЖИЛ		
1	Өнгөлгөөний метал хавтан фасад хийх	2530м ²
2	Чулуун хөвөн дулаалга хийх б=150мм	2530м ²
3	Чур тусгаарлагч, ус чийг тусгаарлагч хийх	2530м ²
4	Өнгөлгөөний метал хавтангаар хаалга цонхны амалгаа хийх	399м ²
5	Өнгөлгөөний метал хавтангаар дээврийн парпет дүрэх	196м ²
6	Одоо байгаа дээврийн ус зайлуулах хоолой солих	265м

ТАЙЛБАР:


БАЙРШЛЫН СХЕМ



Одоогийн байдал




Д/д	Огноо	Засвар өөрчлөлт
Үе шат:		Ажлын зураг
"АРМОКО" ХХК		"АРМОКО" ХХК
3Т12-673/24		Баянзүрх дүүрэг, 22-р хороо, 15-р хороолол, 92б-р байр, 36 тоот
Архитектор	Ц.Эрдэнэбаатар	МОНГОЛ УЛС 24-767 757150 ДЭЛН ГҮЙЦЭТГЭСЭН АРХИТЕКТОР 2024-2024
Гүйцэтгэсэн	Ц.Эрдэнэбаатар	
Шалгасан	Д.Адьяасүрэн	
ХЭНТИЙ-АЙМАГ, ХЭРЛЭН СҮМ, НЭГДСЭН ЭМНЭЛГИЙН ӨРГӨТГӨЛИЙН "А" БЛОКЫН ГАДНА ФАСАДНЫ ЗАСВАР		
Зургын бүрдэл, тайлбар бичиг		
Масштаб: М1:	Зургийн дугаар: БА-1	Хуудас: 17
ЕГ Шифр: АР-02/24	ТГ Шифр:	Огноо: 2024-07

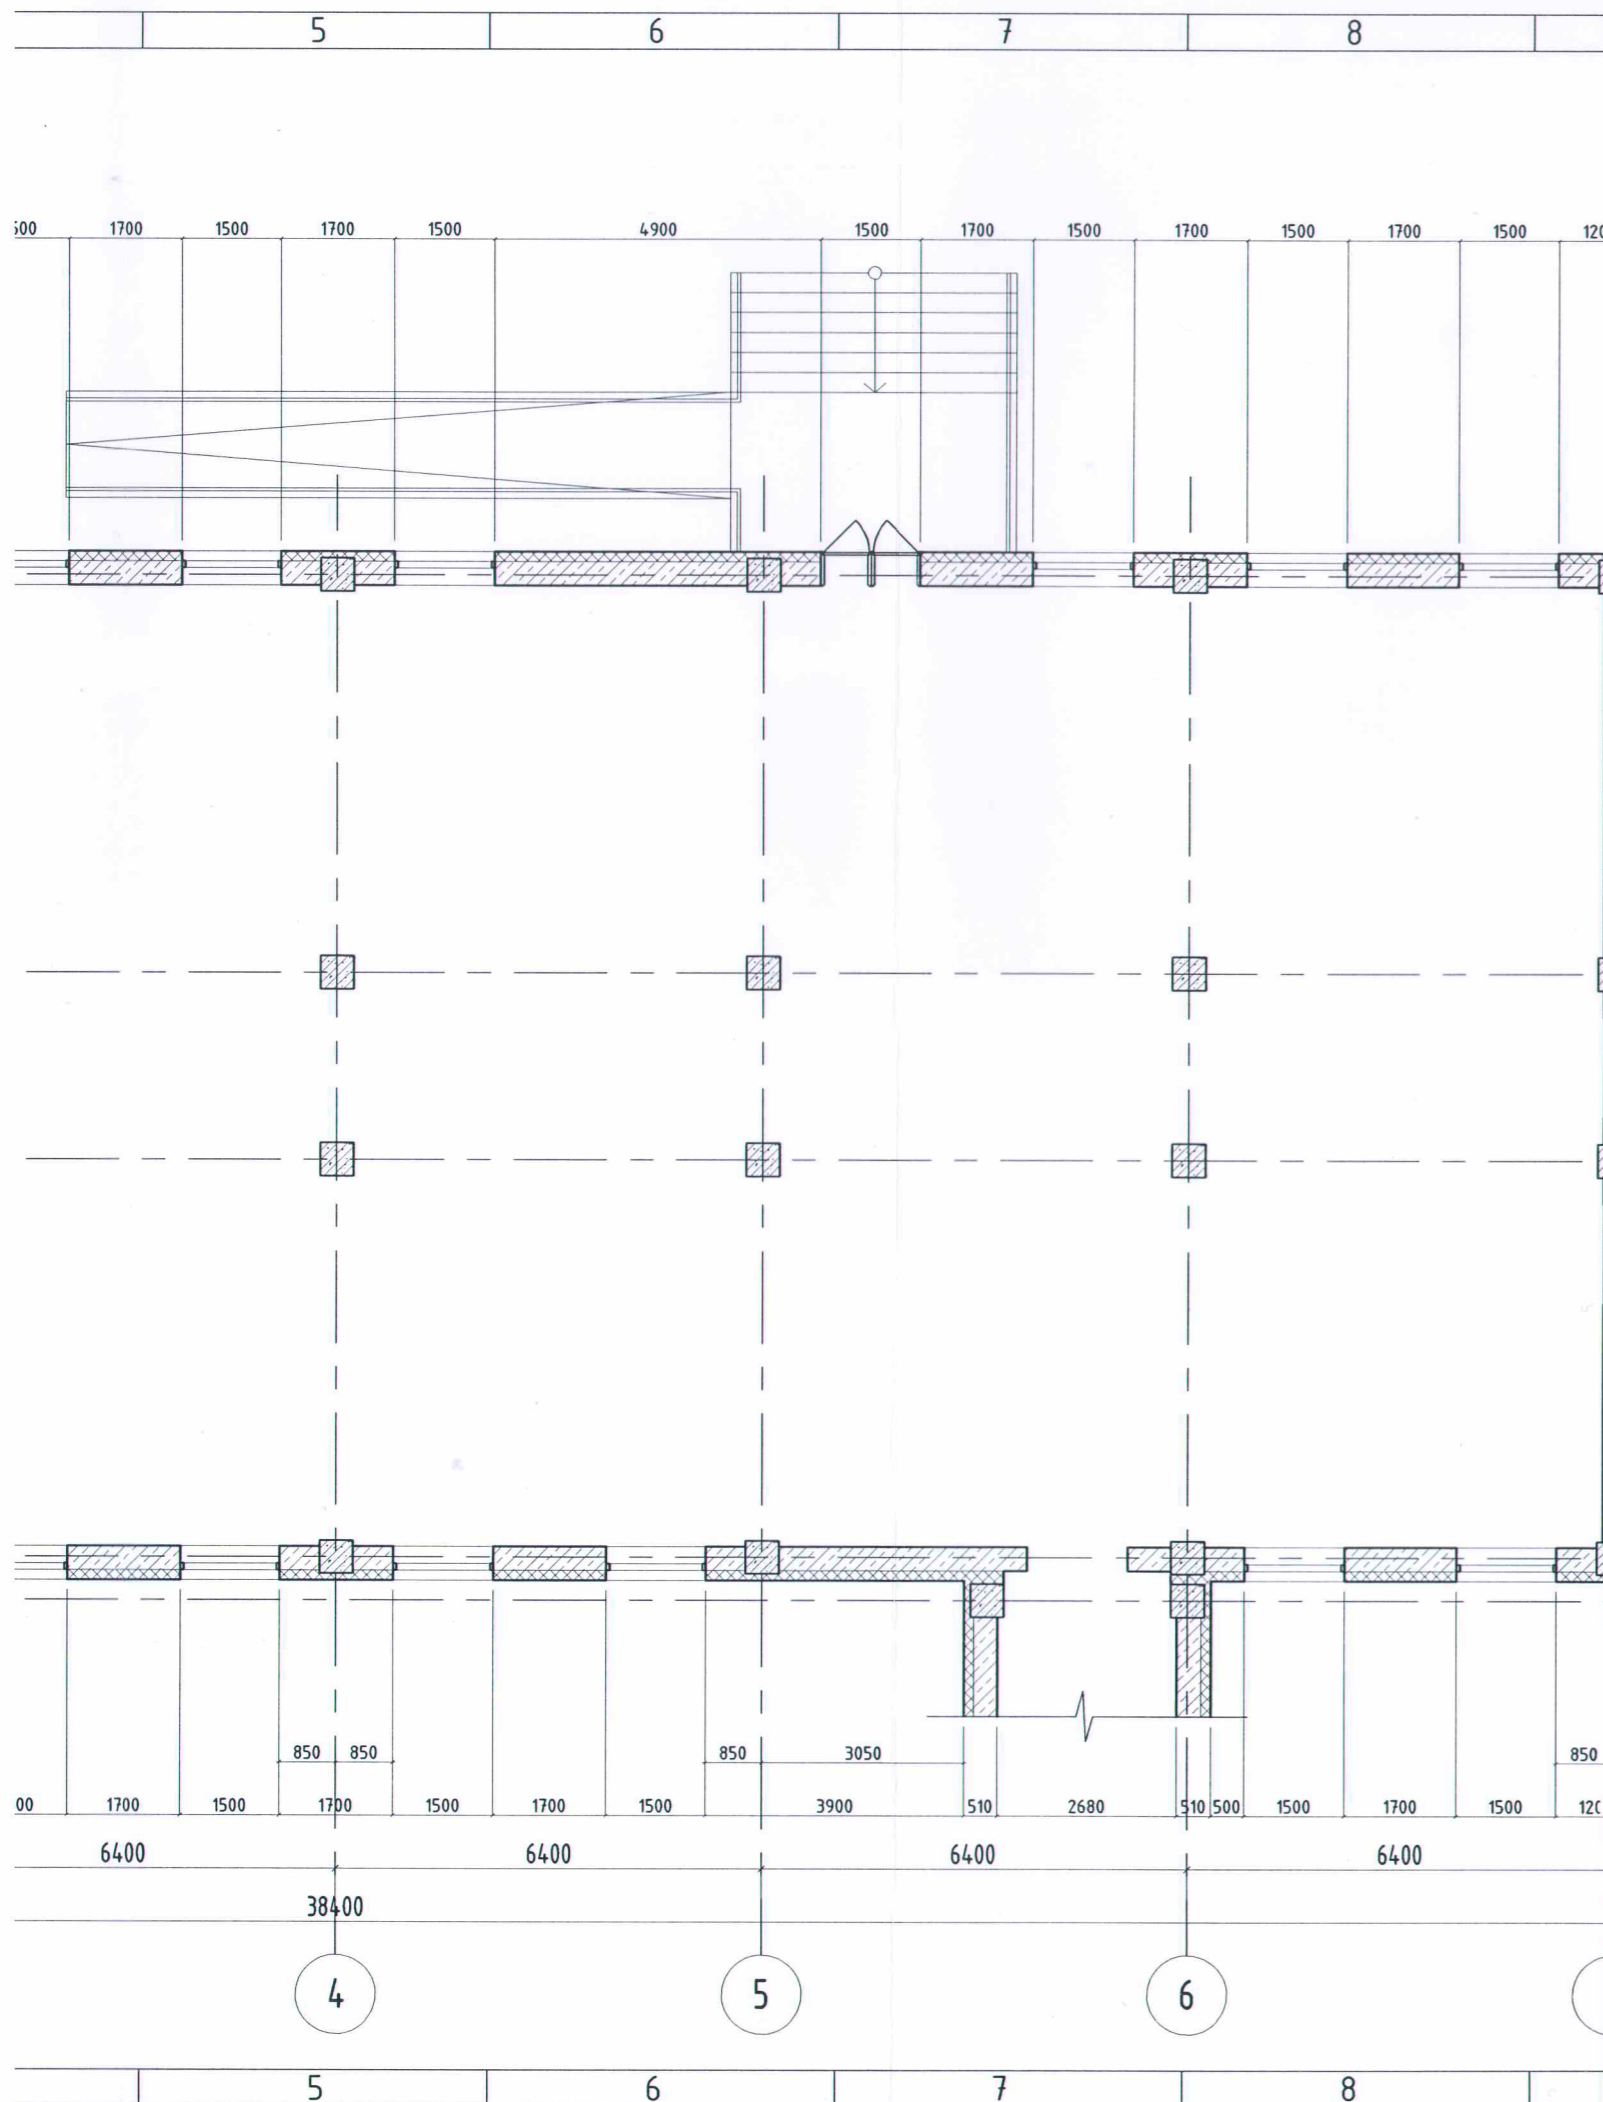


Д/а	Огноо	Засвар өөрчлөлт
Үе шат: Ажлын зураг		
"АРМОКО"ХХК		"АРМОКО"ХХК Баянзүрх дүүрэг, 22-р хороо, 15-р хороолол, 92б-р байр, 36 тоот
ЭТ12-673/24		
Архитектор	Ц.Эрдэнэбаатар	
Гүйцэтгэсэн	Ц.Эрдэнэбаатар	
Шалгасан	Д.Абъяасүрэн	
МЭРГЭШСЭН АРХИТЕКТОР ХЭНТИЙ АЙМАГ, ХЭРЛЭН СУМ, НЭГДСЭН ЭМНЭЛГИЙН ӨРГӨТГӨЛИЙН "А" БЛОКЫН ГАДНА ФАСАДНЫ ЗАСВАР		
1-Р ДАВХРЫН ХЭМЖИЛТИЙН БАЙГУУЛАЛТ		
Масштаб:	Зургийн дугаар:	Хуудас:
M1:100	БА-2	17
ЕГ Шифр:	ТГ Шифр:	Огноо:
dТь-18/2024		2024-07

1-Р ДАВХРЫН ХЭМЖИЛТИЙН БАЙГУУЛАЛТ

M1 : 100

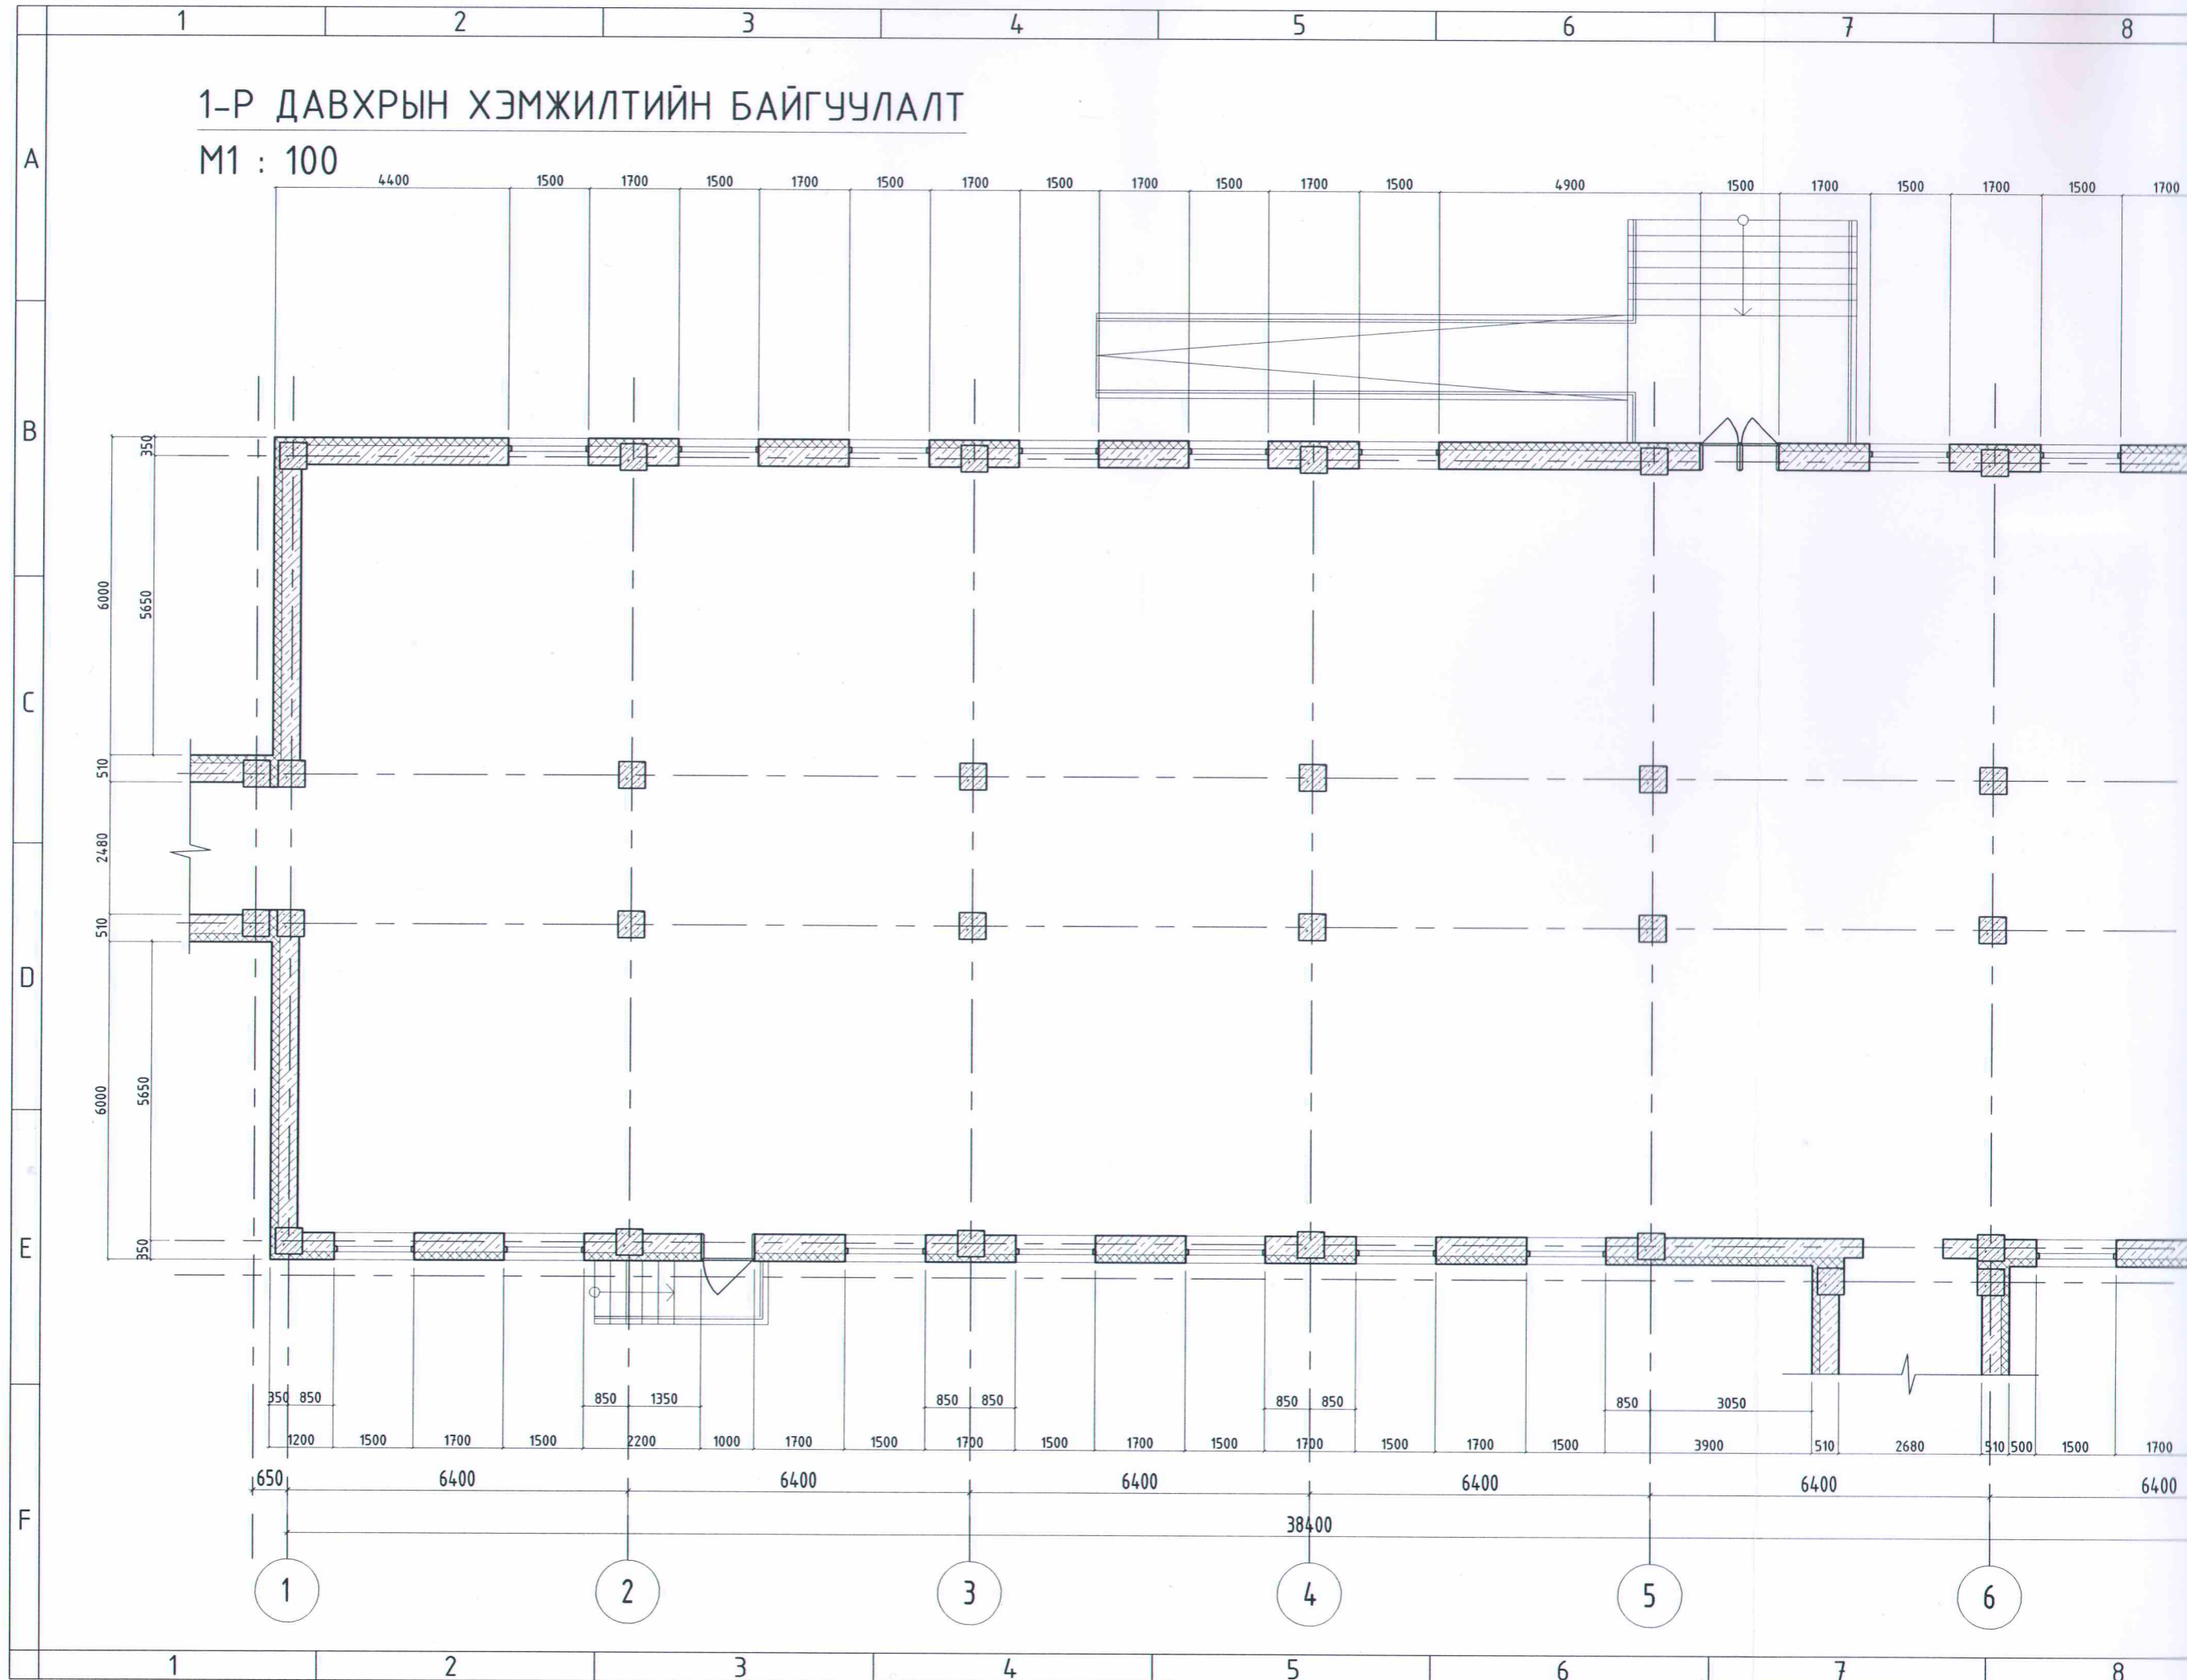

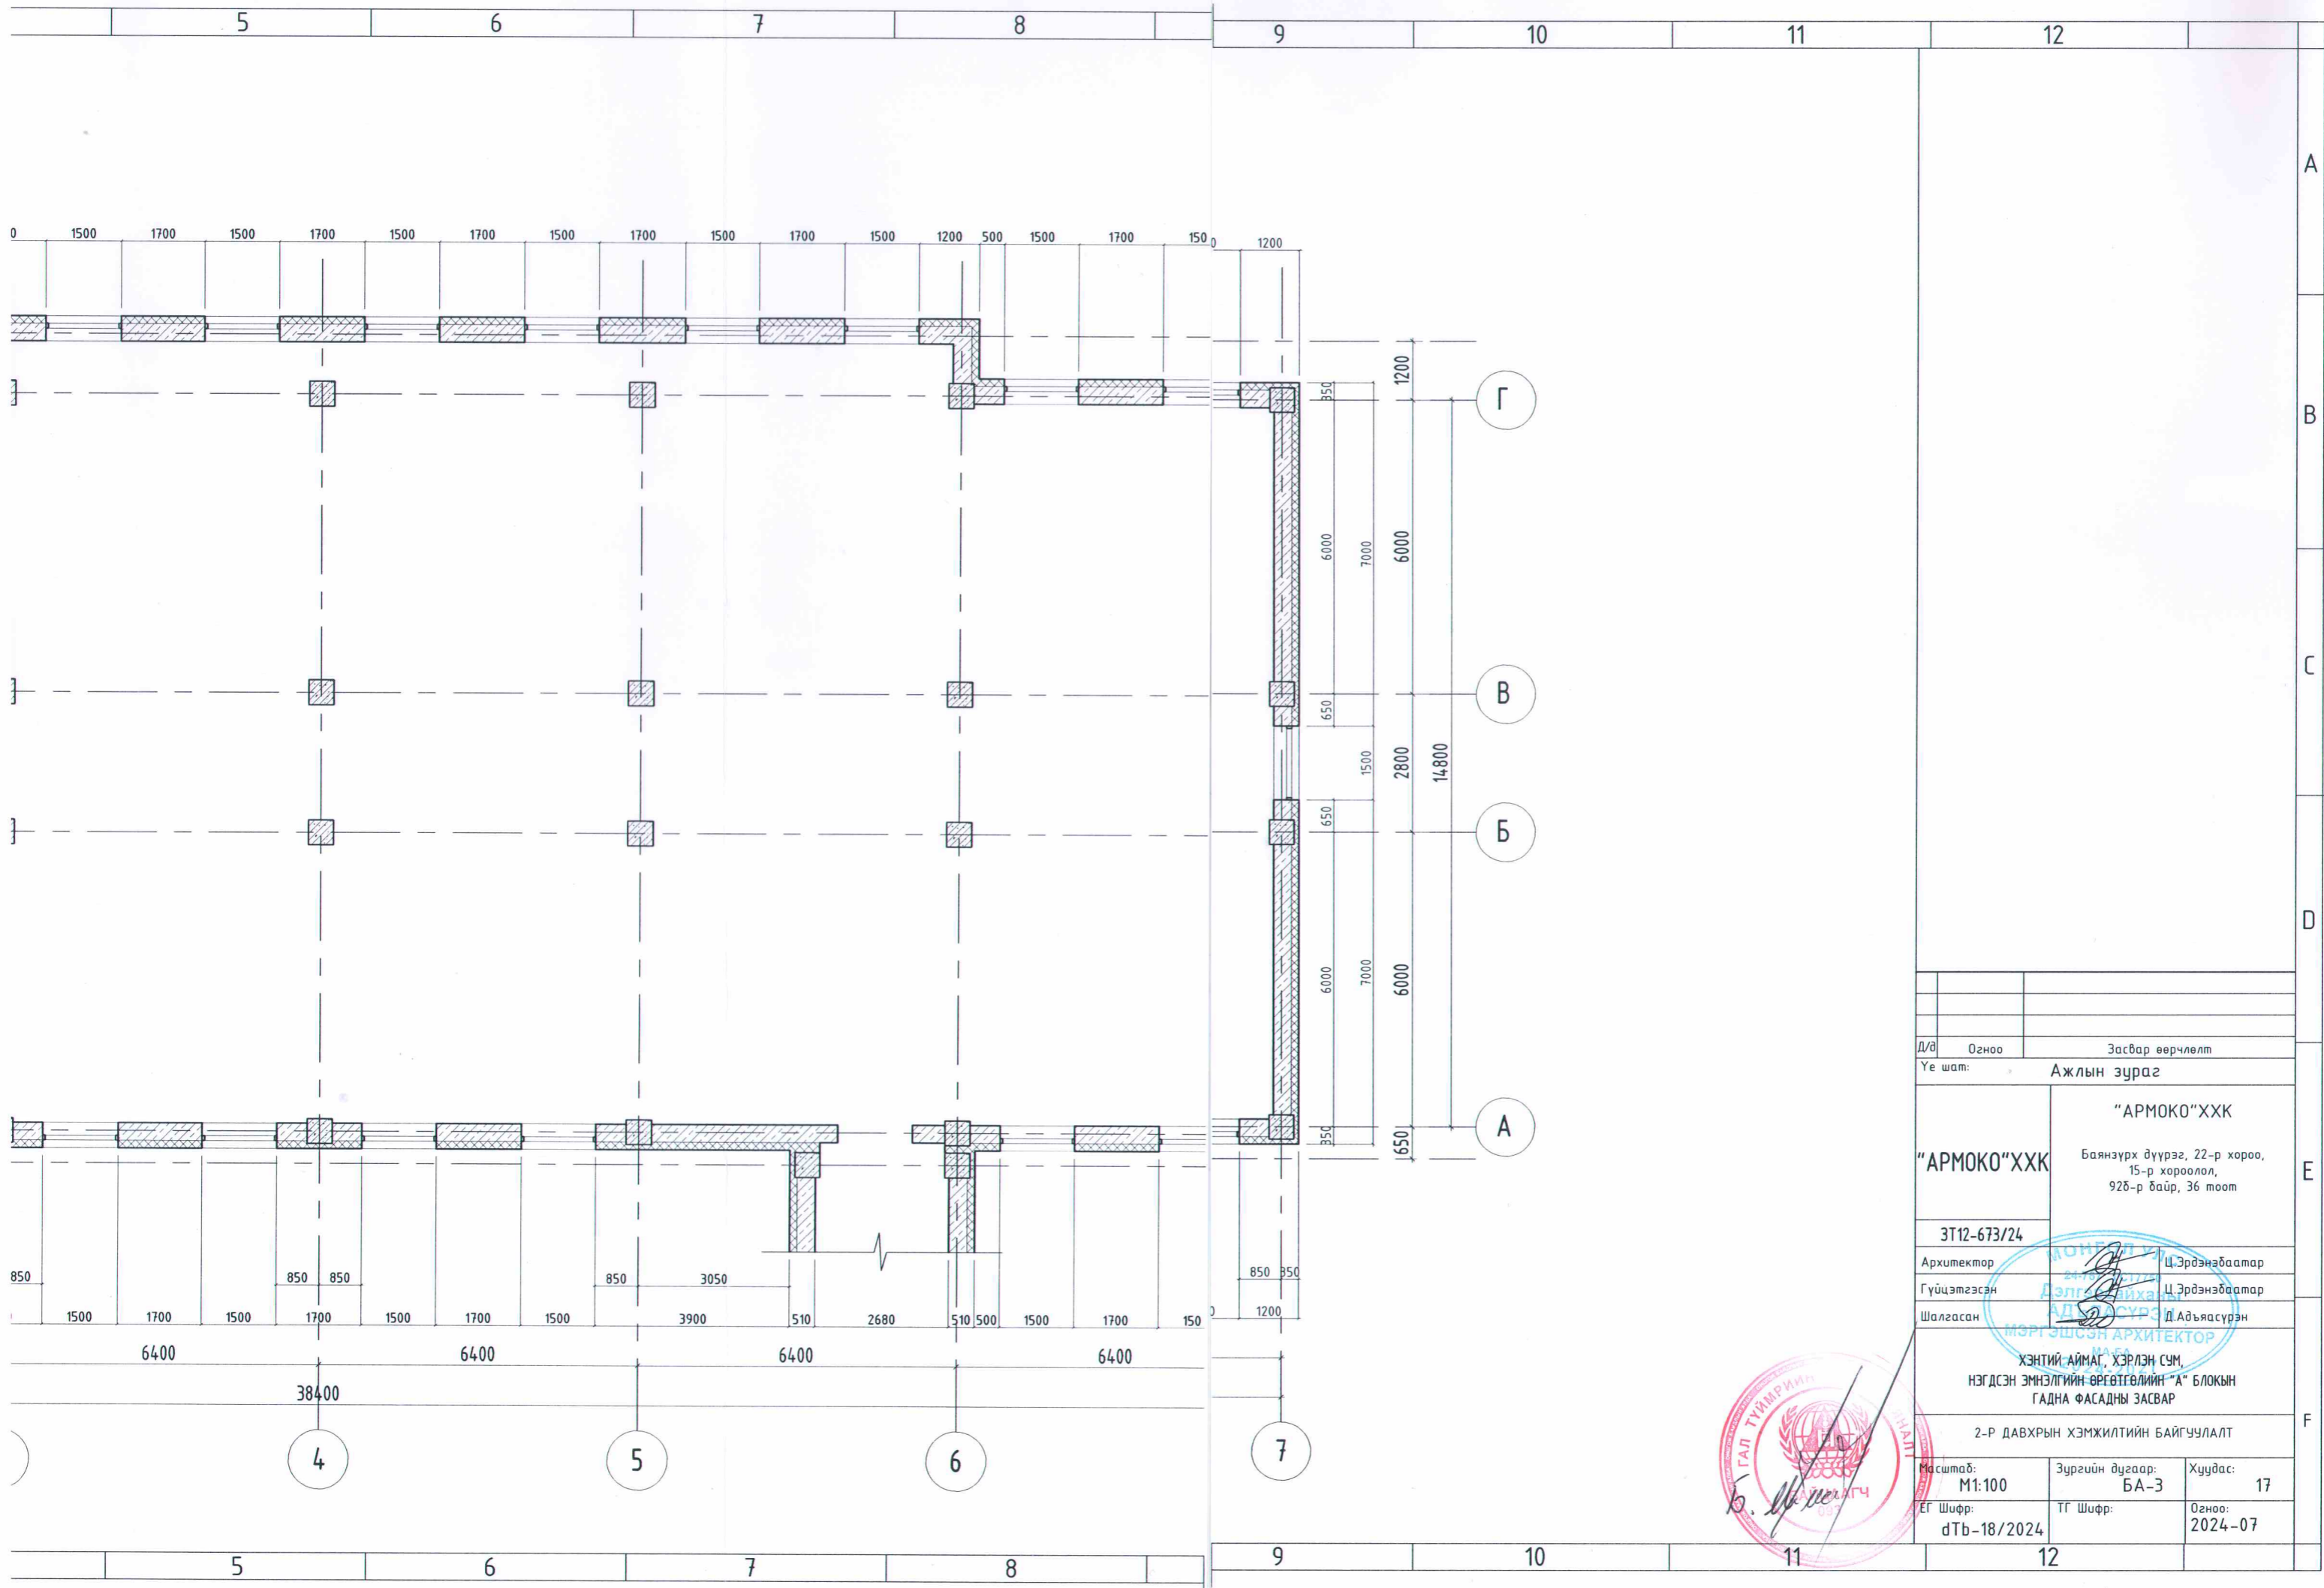



Д/а	Огноо	Засвар өөрчлөлт
Үе шат:	Ажлын зураг	
"АРМОКО"ХХК		Баянзүрх дүүрэг, 22-р хороо, 15-р хороолол, 926-р байр, 36 тоот
3Т12-673/24		
Архитектор	Ц.Эрдэнэбаатар	
Гүйцэтгэсэн	Ц.Эрдэнэбаатар	
Шалгасан	Д.Адъяасүрэн	
ХЭНТИЙ АЙМАГ, ХЭРЛЭН СУМ, НЭГДСЭН ЭМНЭЛГИЙН ӨРГӨТГӨЛИЙН "А" БЛОКЫН ГАДНА ФАСАДНЫ ЗАСВАР		
2-Р ДАВХРЫН ХЭМЖИЛТИЙН БАЙГУУЛАЛТ		
Масштаб:	Зургийн дугаар:	Хуудас:
M1:100	БА-3	17
ЕГ Шифр:	ТГ Шифр:	Огноо:
dТb-18/2024		2024-07



2-Р ДАВХРЫН ХЭМЖИЛТИЙН БАЙГУУЛАЛТ

M1 : 100

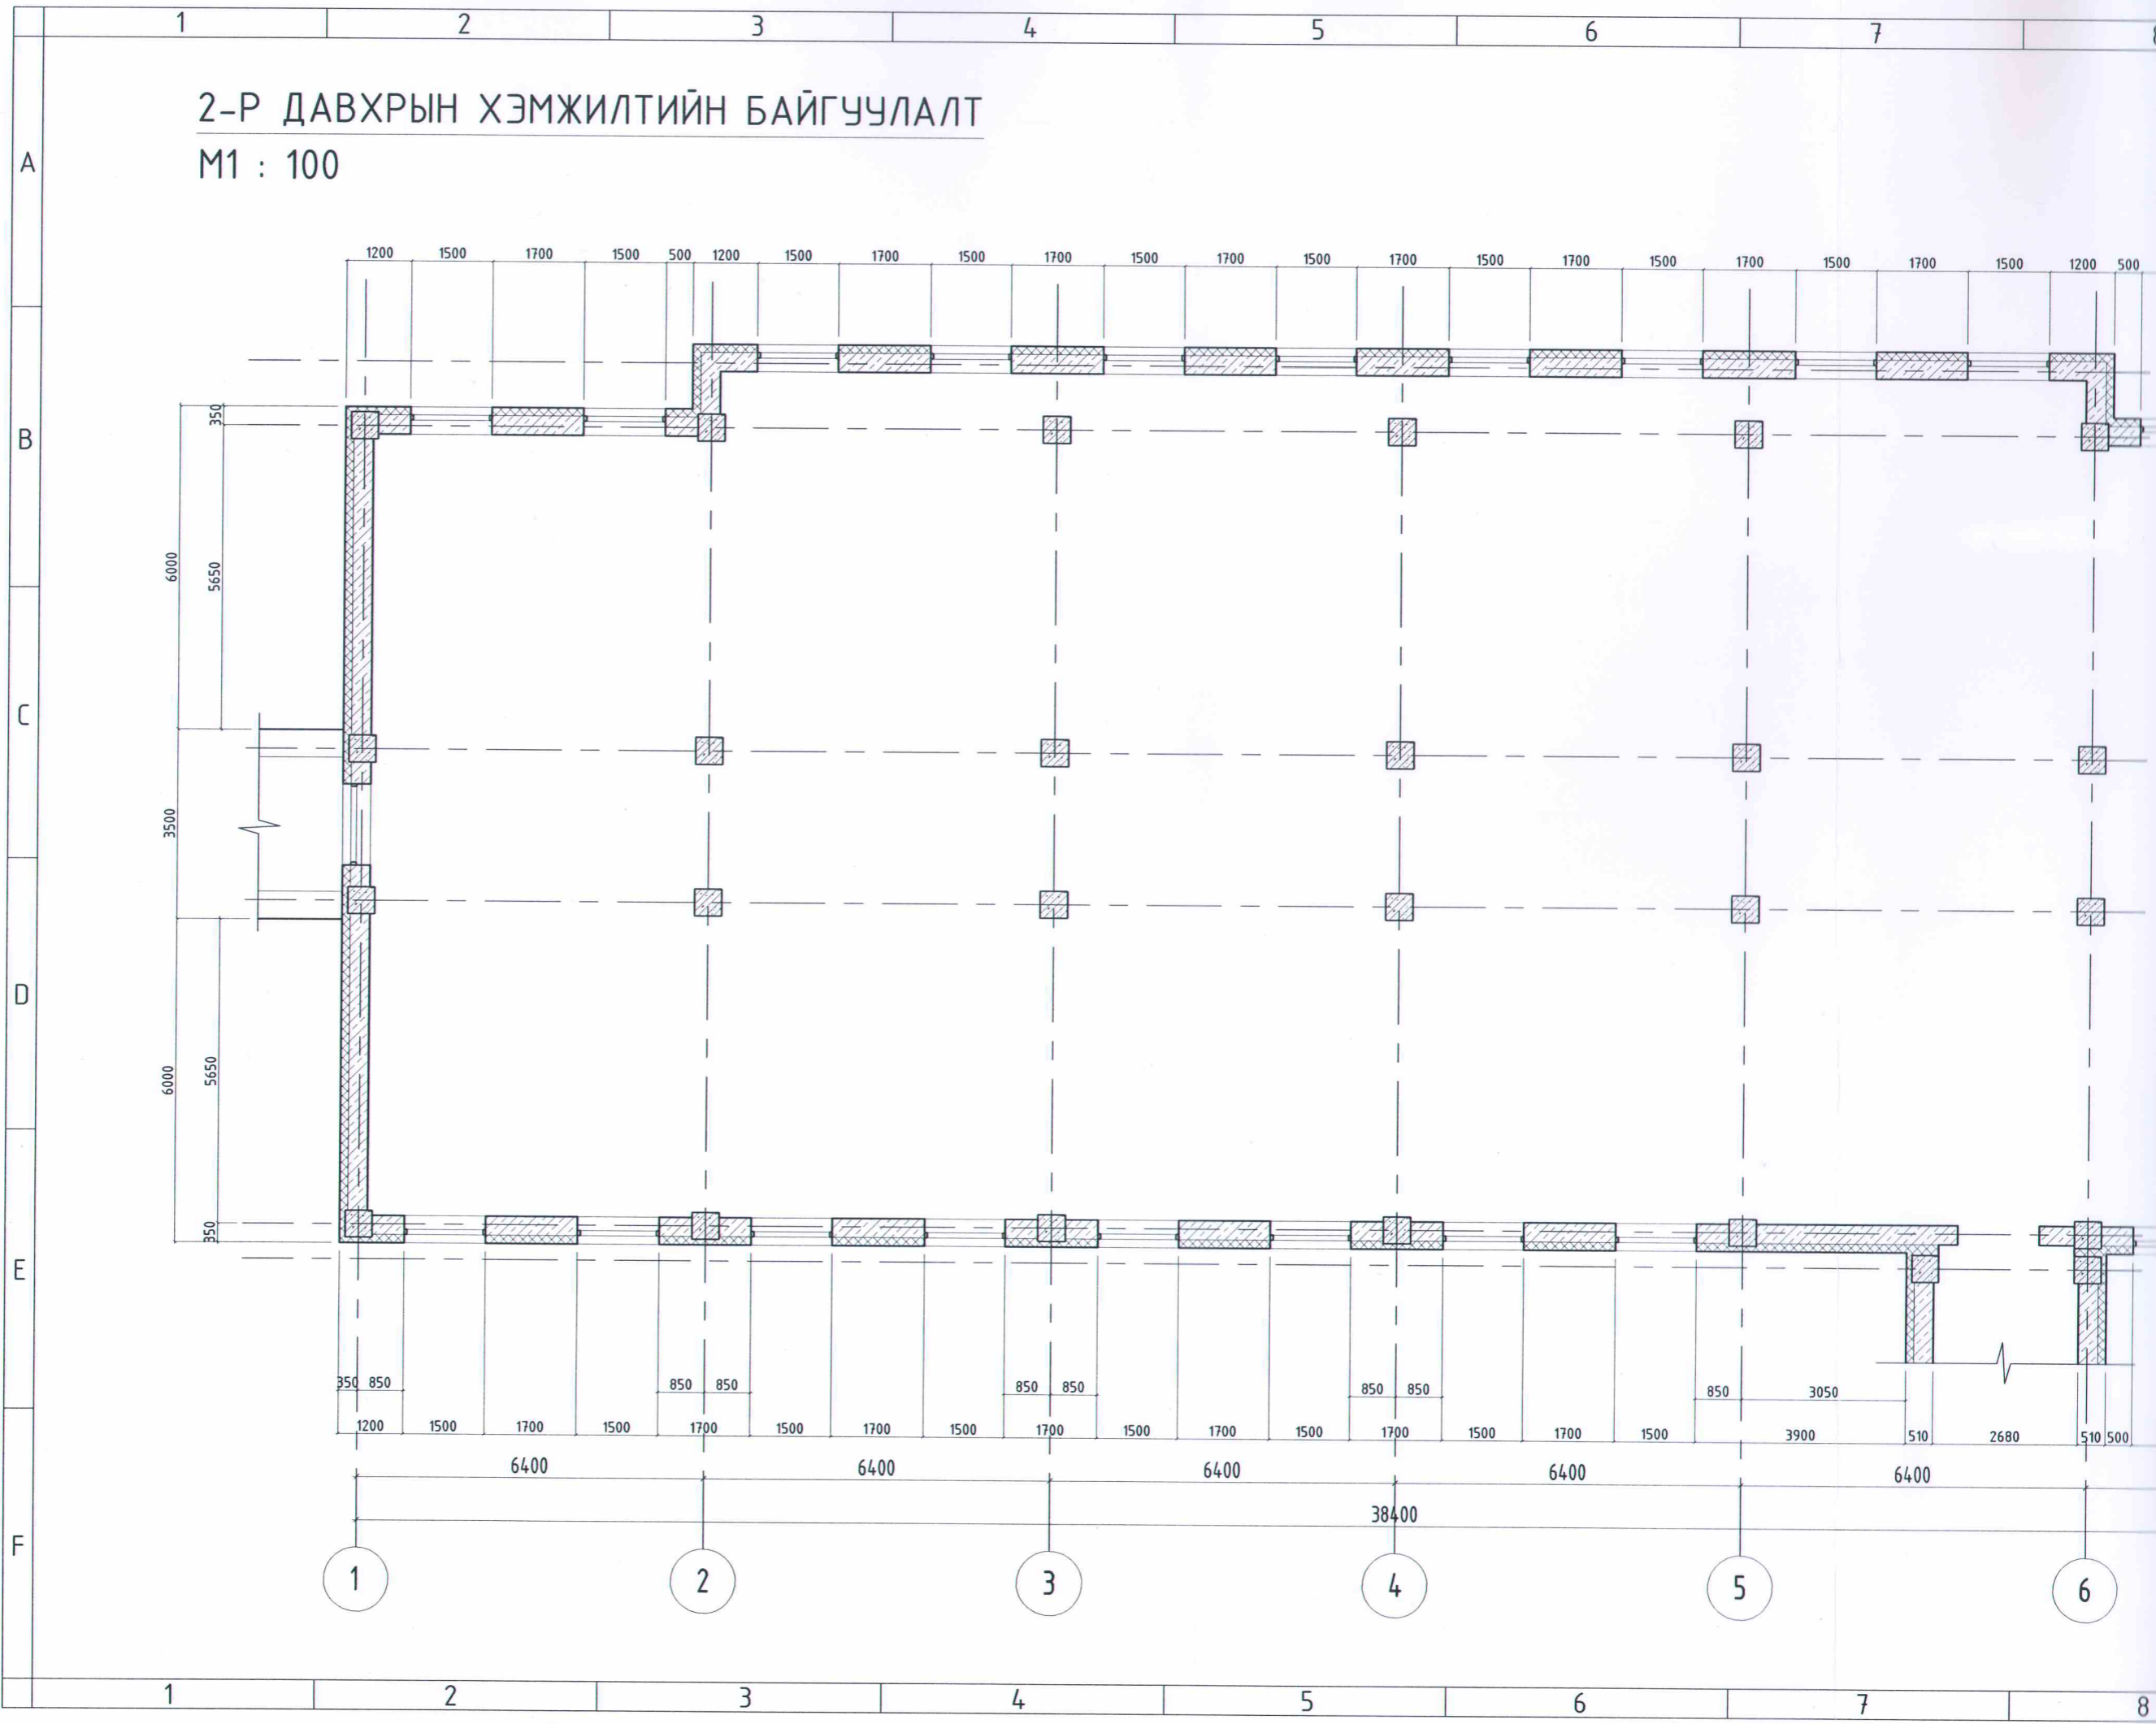

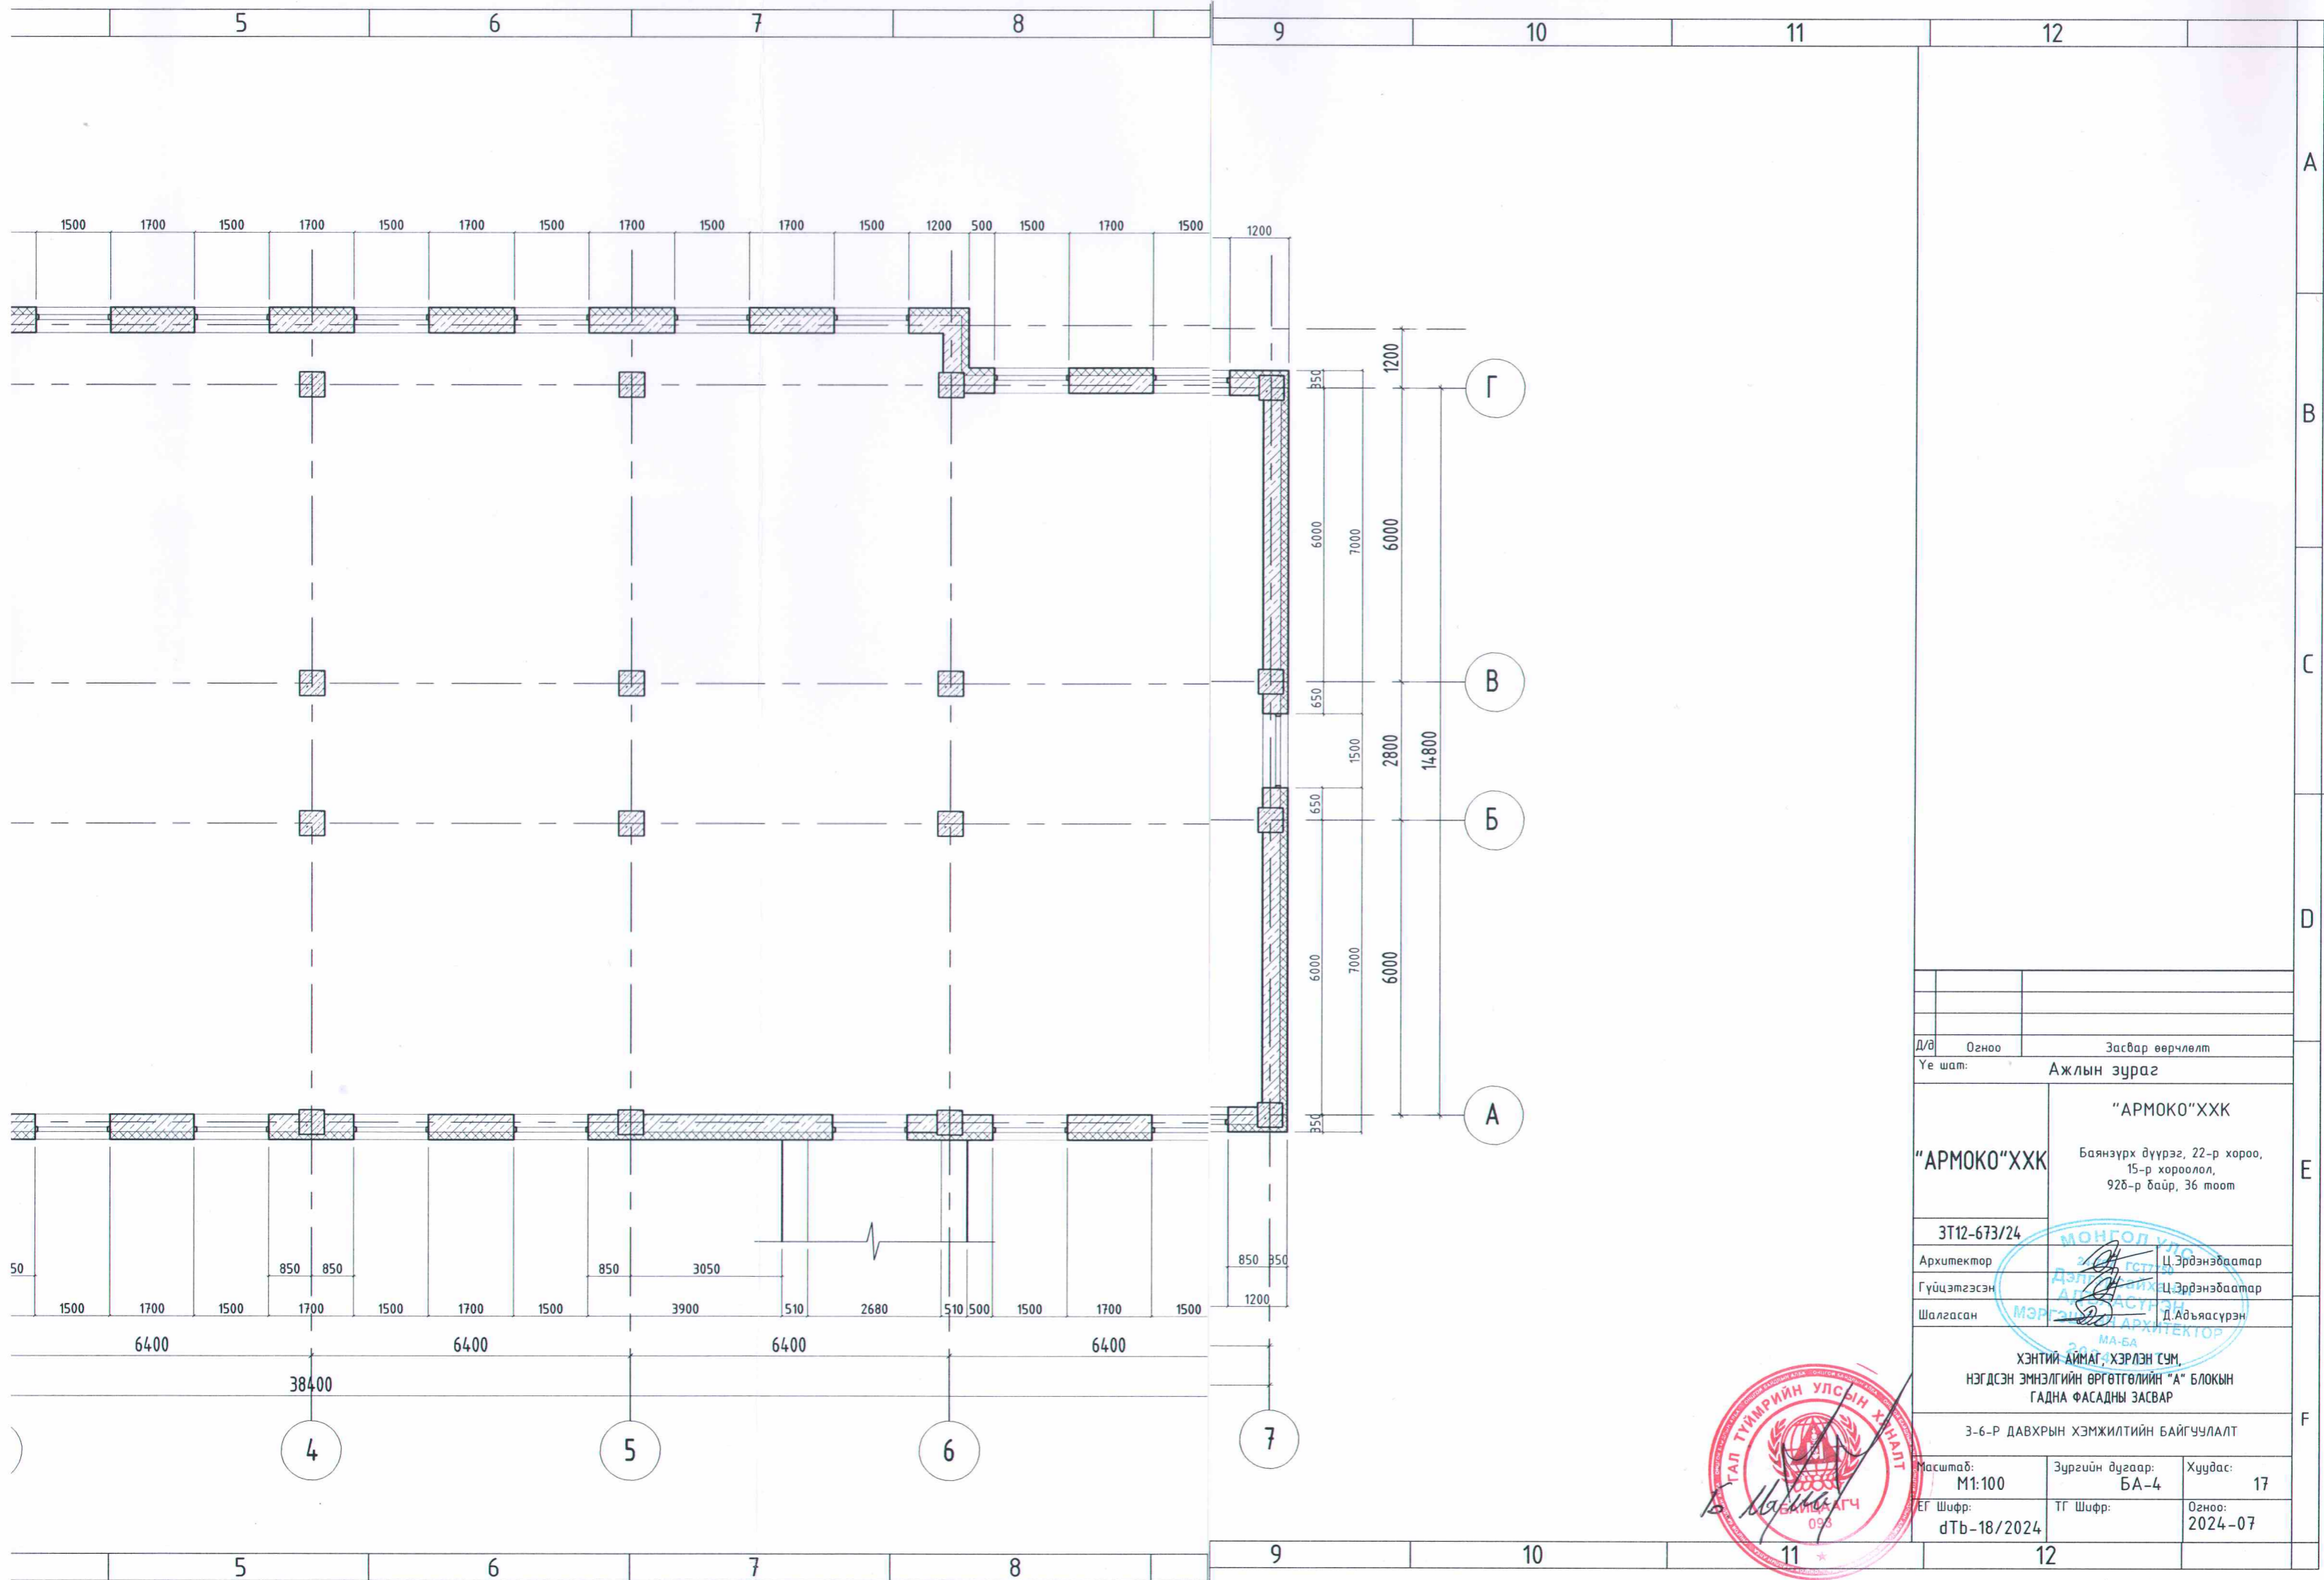


Д/а	Огноо	Засвар өөрчлөлт
Үе шат:		Ажлын зураг
"АРМОКО"ХХК		"АРМОКО"ХХК Баянзүрх дүүрэг, 22-р хороо, 15-р хороолол, 926-р байр, 36 тоот
3Т12-673/24		МОНГОЛ УЛС ДЭЛГЭЭГЧ АЖЛААСНЫ МЭРГЭЭНИЙ АРХИТЕКТОР МА-БА
Архитектор	Ц.Эрдэнэбаатар	Ц.Эрдэнэбаатар
Гүйцэтгэсэн	Ц.Эрдэнэбаатар	Ц.Эрдэнэбаатар
Шалгасан	Д.Адъяасүрэн	Д.Адъяасүрэн
ХЭНТИЙ АЙМАГ, ХЭРЛЭН СҮМ, НЭГДСЭН ЭМНЭЛГИЙН ӨРГӨТӨЛИЙН "А" БЛОКЫН ГАДНА ФАСАДНЫ ЗАСВАР		
3-6-Р ДАВХРЫН ХЭМЖИЛТИЙН БАЙГУУЛАЛТ		
Масштаб:	Зургийн дугаар:	Хуудас:
M1:100	БА-4	17
ЕГ Шифр:	ТГ Шифр:	Огноо:
dTb-18/2024		2024-07





З-6-Р ДАВХРЫН ХЭМЖИЛТИЙН БАЙГУУЛАЛТ

M1 : 100

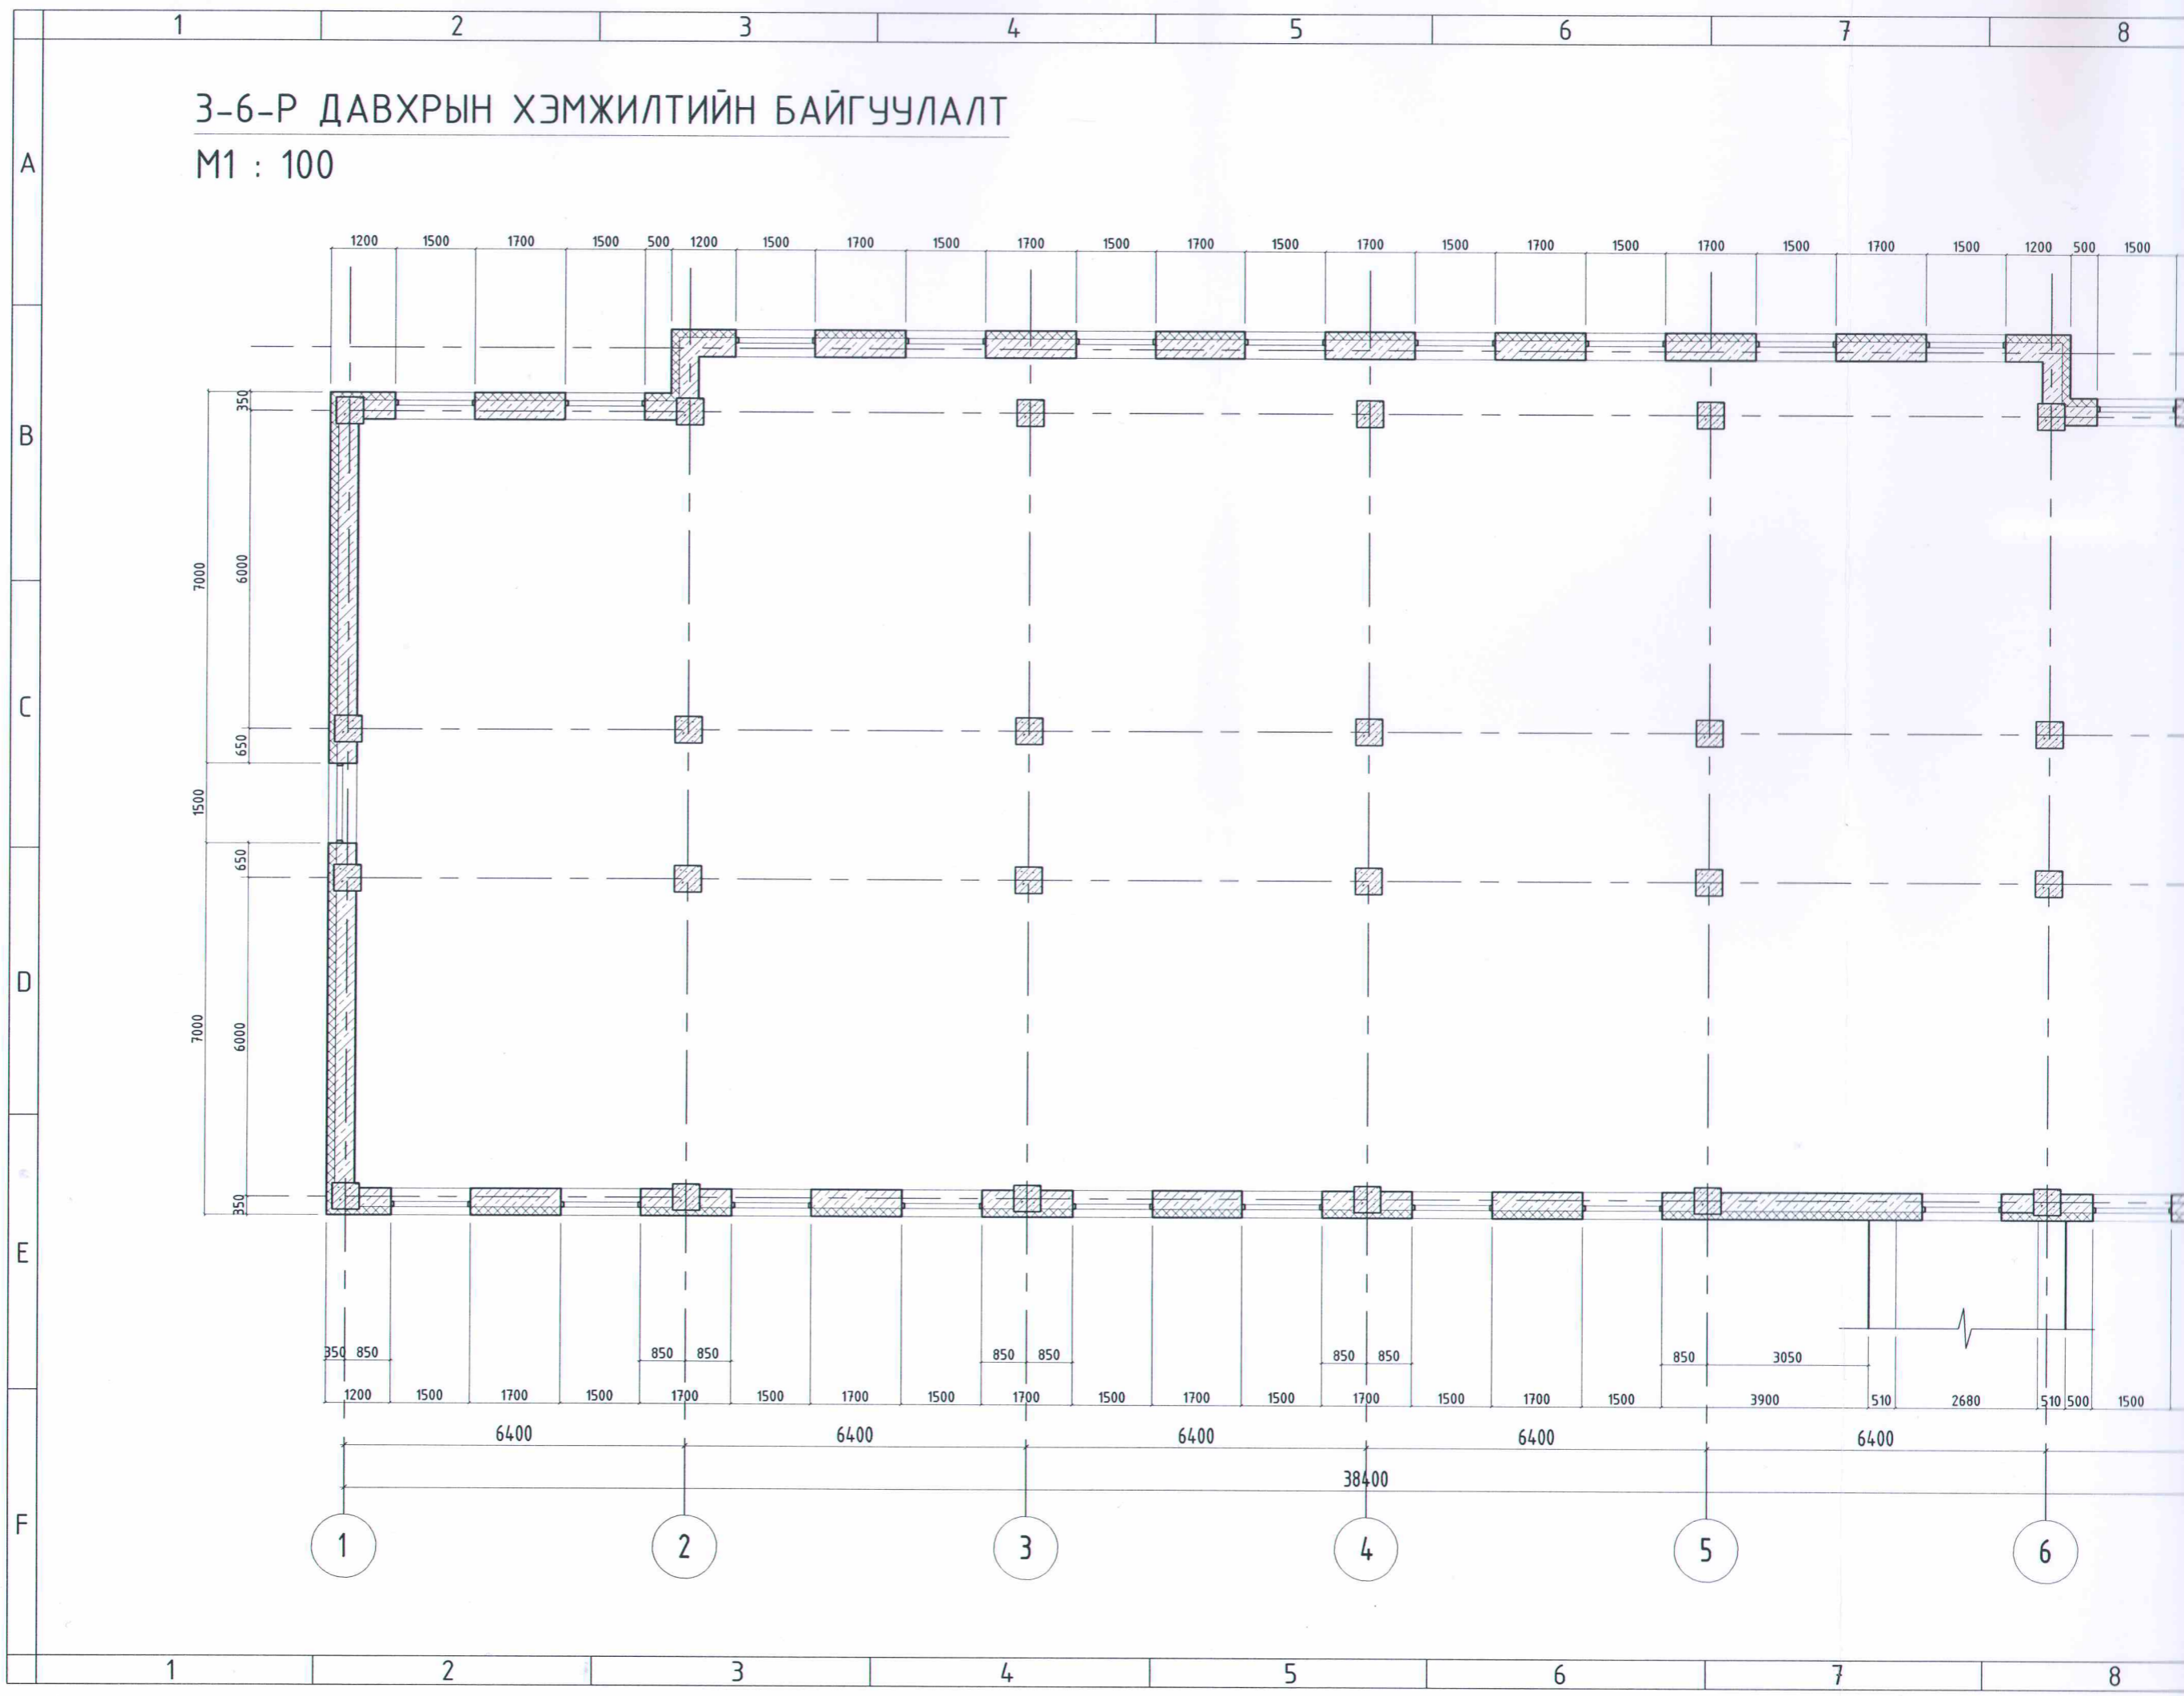


АЛТ

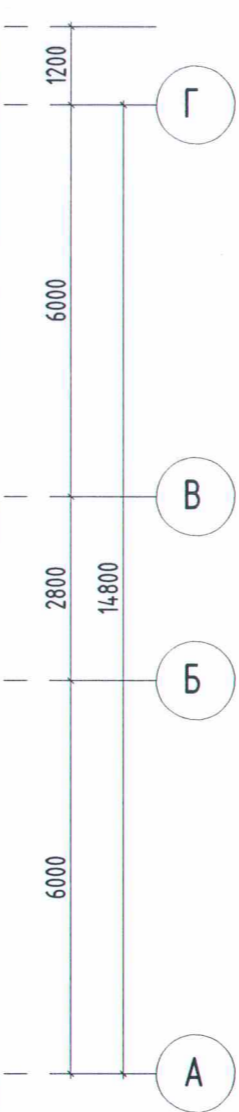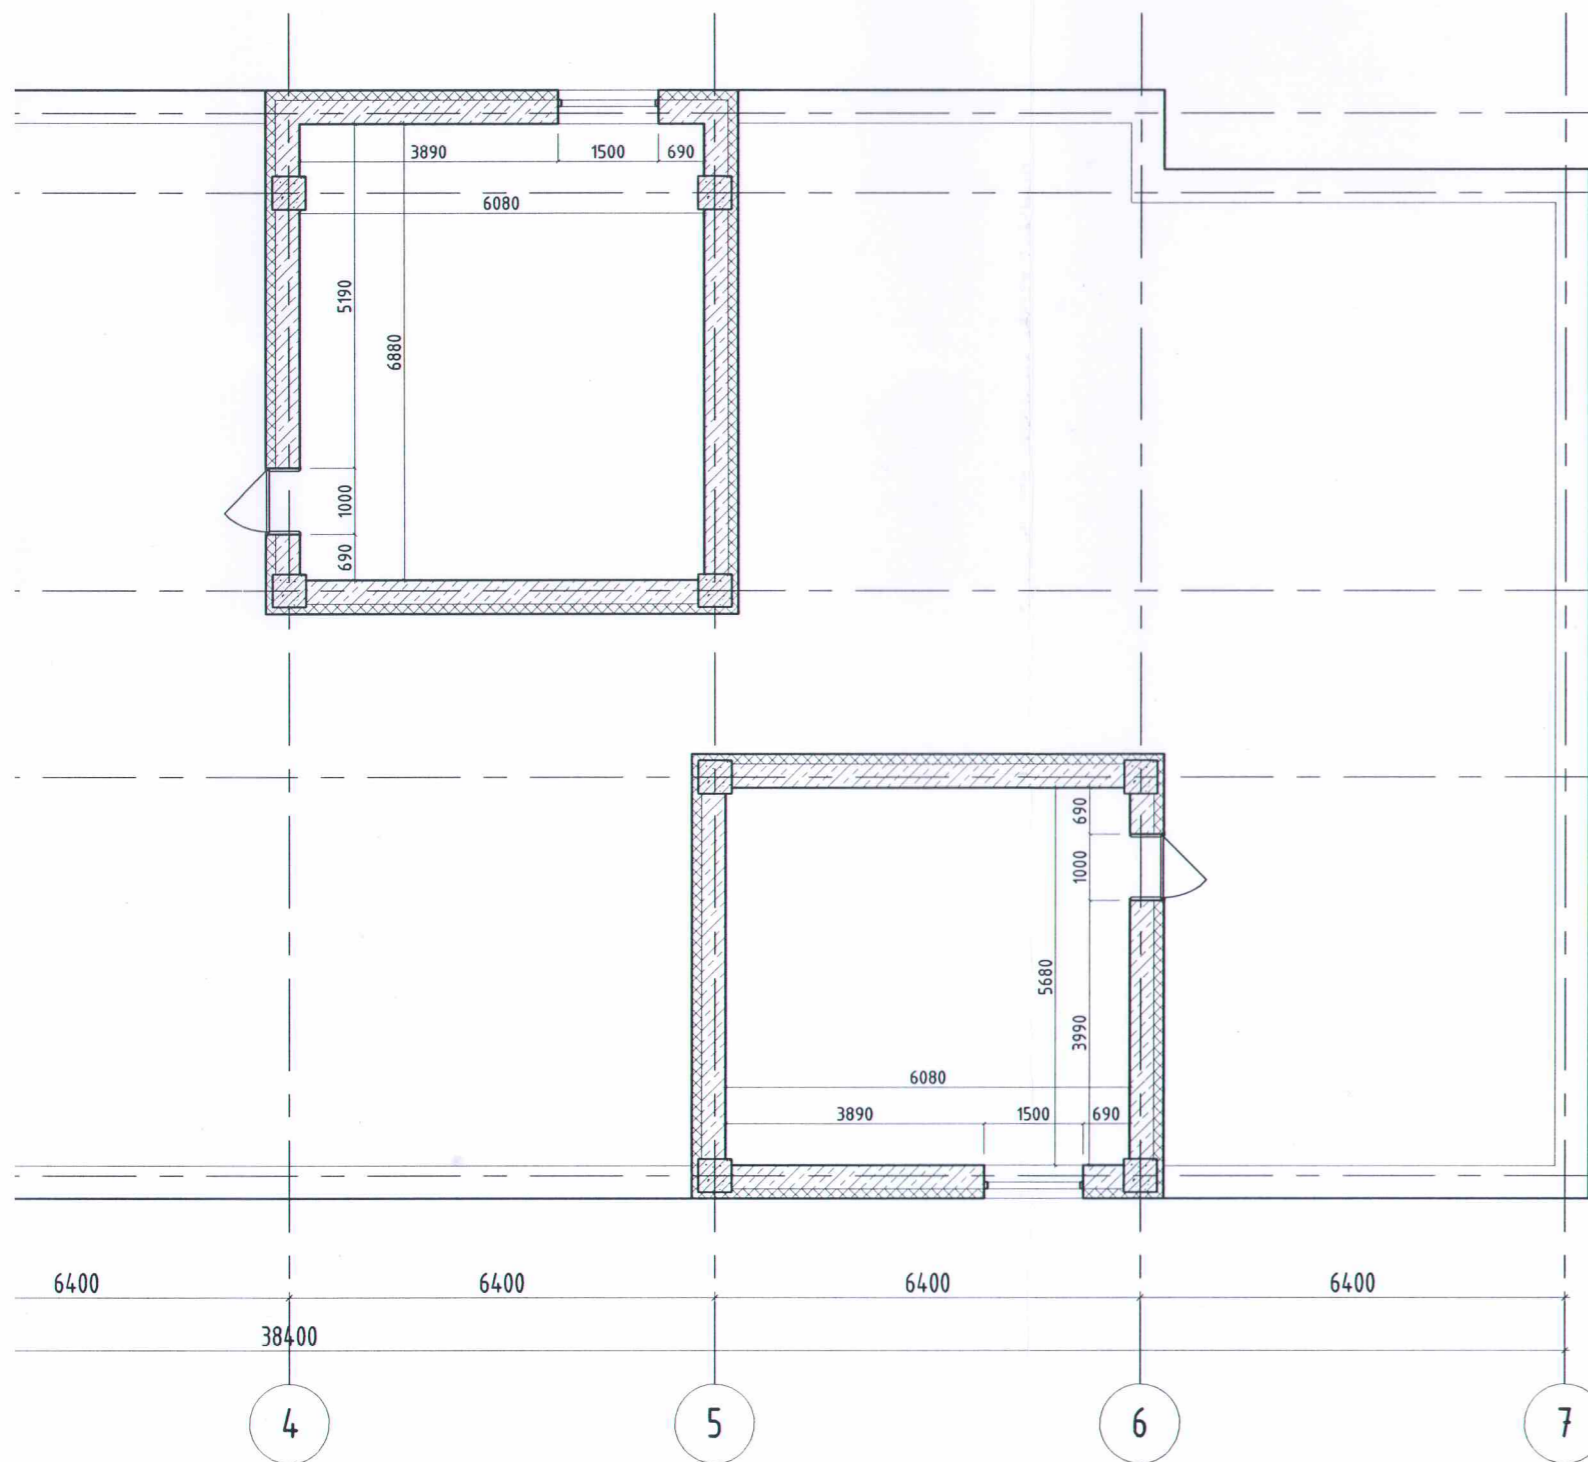


Д/в	Огноо	Засвар өөрчлөлт
Үе шат:	Ажлын зураг	
"АРМОКО"ХХК	"АРМОКО"ХХК Баянзүрх дүүрэг, 22-р хороо, 15-р хороолол, 926-р байр, 36 тоот	
3Т12-673/24		
Архитектор	Ц.Эрдэнэбаатар	
Гүйцэтгэгч	Ц.Эрдэнэбаатар	
Шалгасан	Д.Адъяасүрэн	
МЭРГЭШСЭН АРХИТЕКТОР ХЭНТИЙ АЙМАГ, ХЭРЛЭН СҮМ, НЭГДСЭН ЭМНЭЛГИЙН ӨРГӨТГӨЛИЙН "А" БЛОКЫН ГАДНА ФАСАДНЫ ЗАСВАР		
ТЕХНИКИЙН ДАВХРЫН ХЭМЖИЛТИЙН БАЙГУУЛАЛТ		
Масштаб:	Зургийн дугаар:	Хуудас:
M1:100	БА-5	17
БГ Шифр:	ТГ Шифр:	Огноо:
dTb-18/2024		2024-07



ТЕХНИКИЙН ДАВХРЫН ХЭМЖИЛТИЙН БАЙГУУЛАЛ
M1 : 100

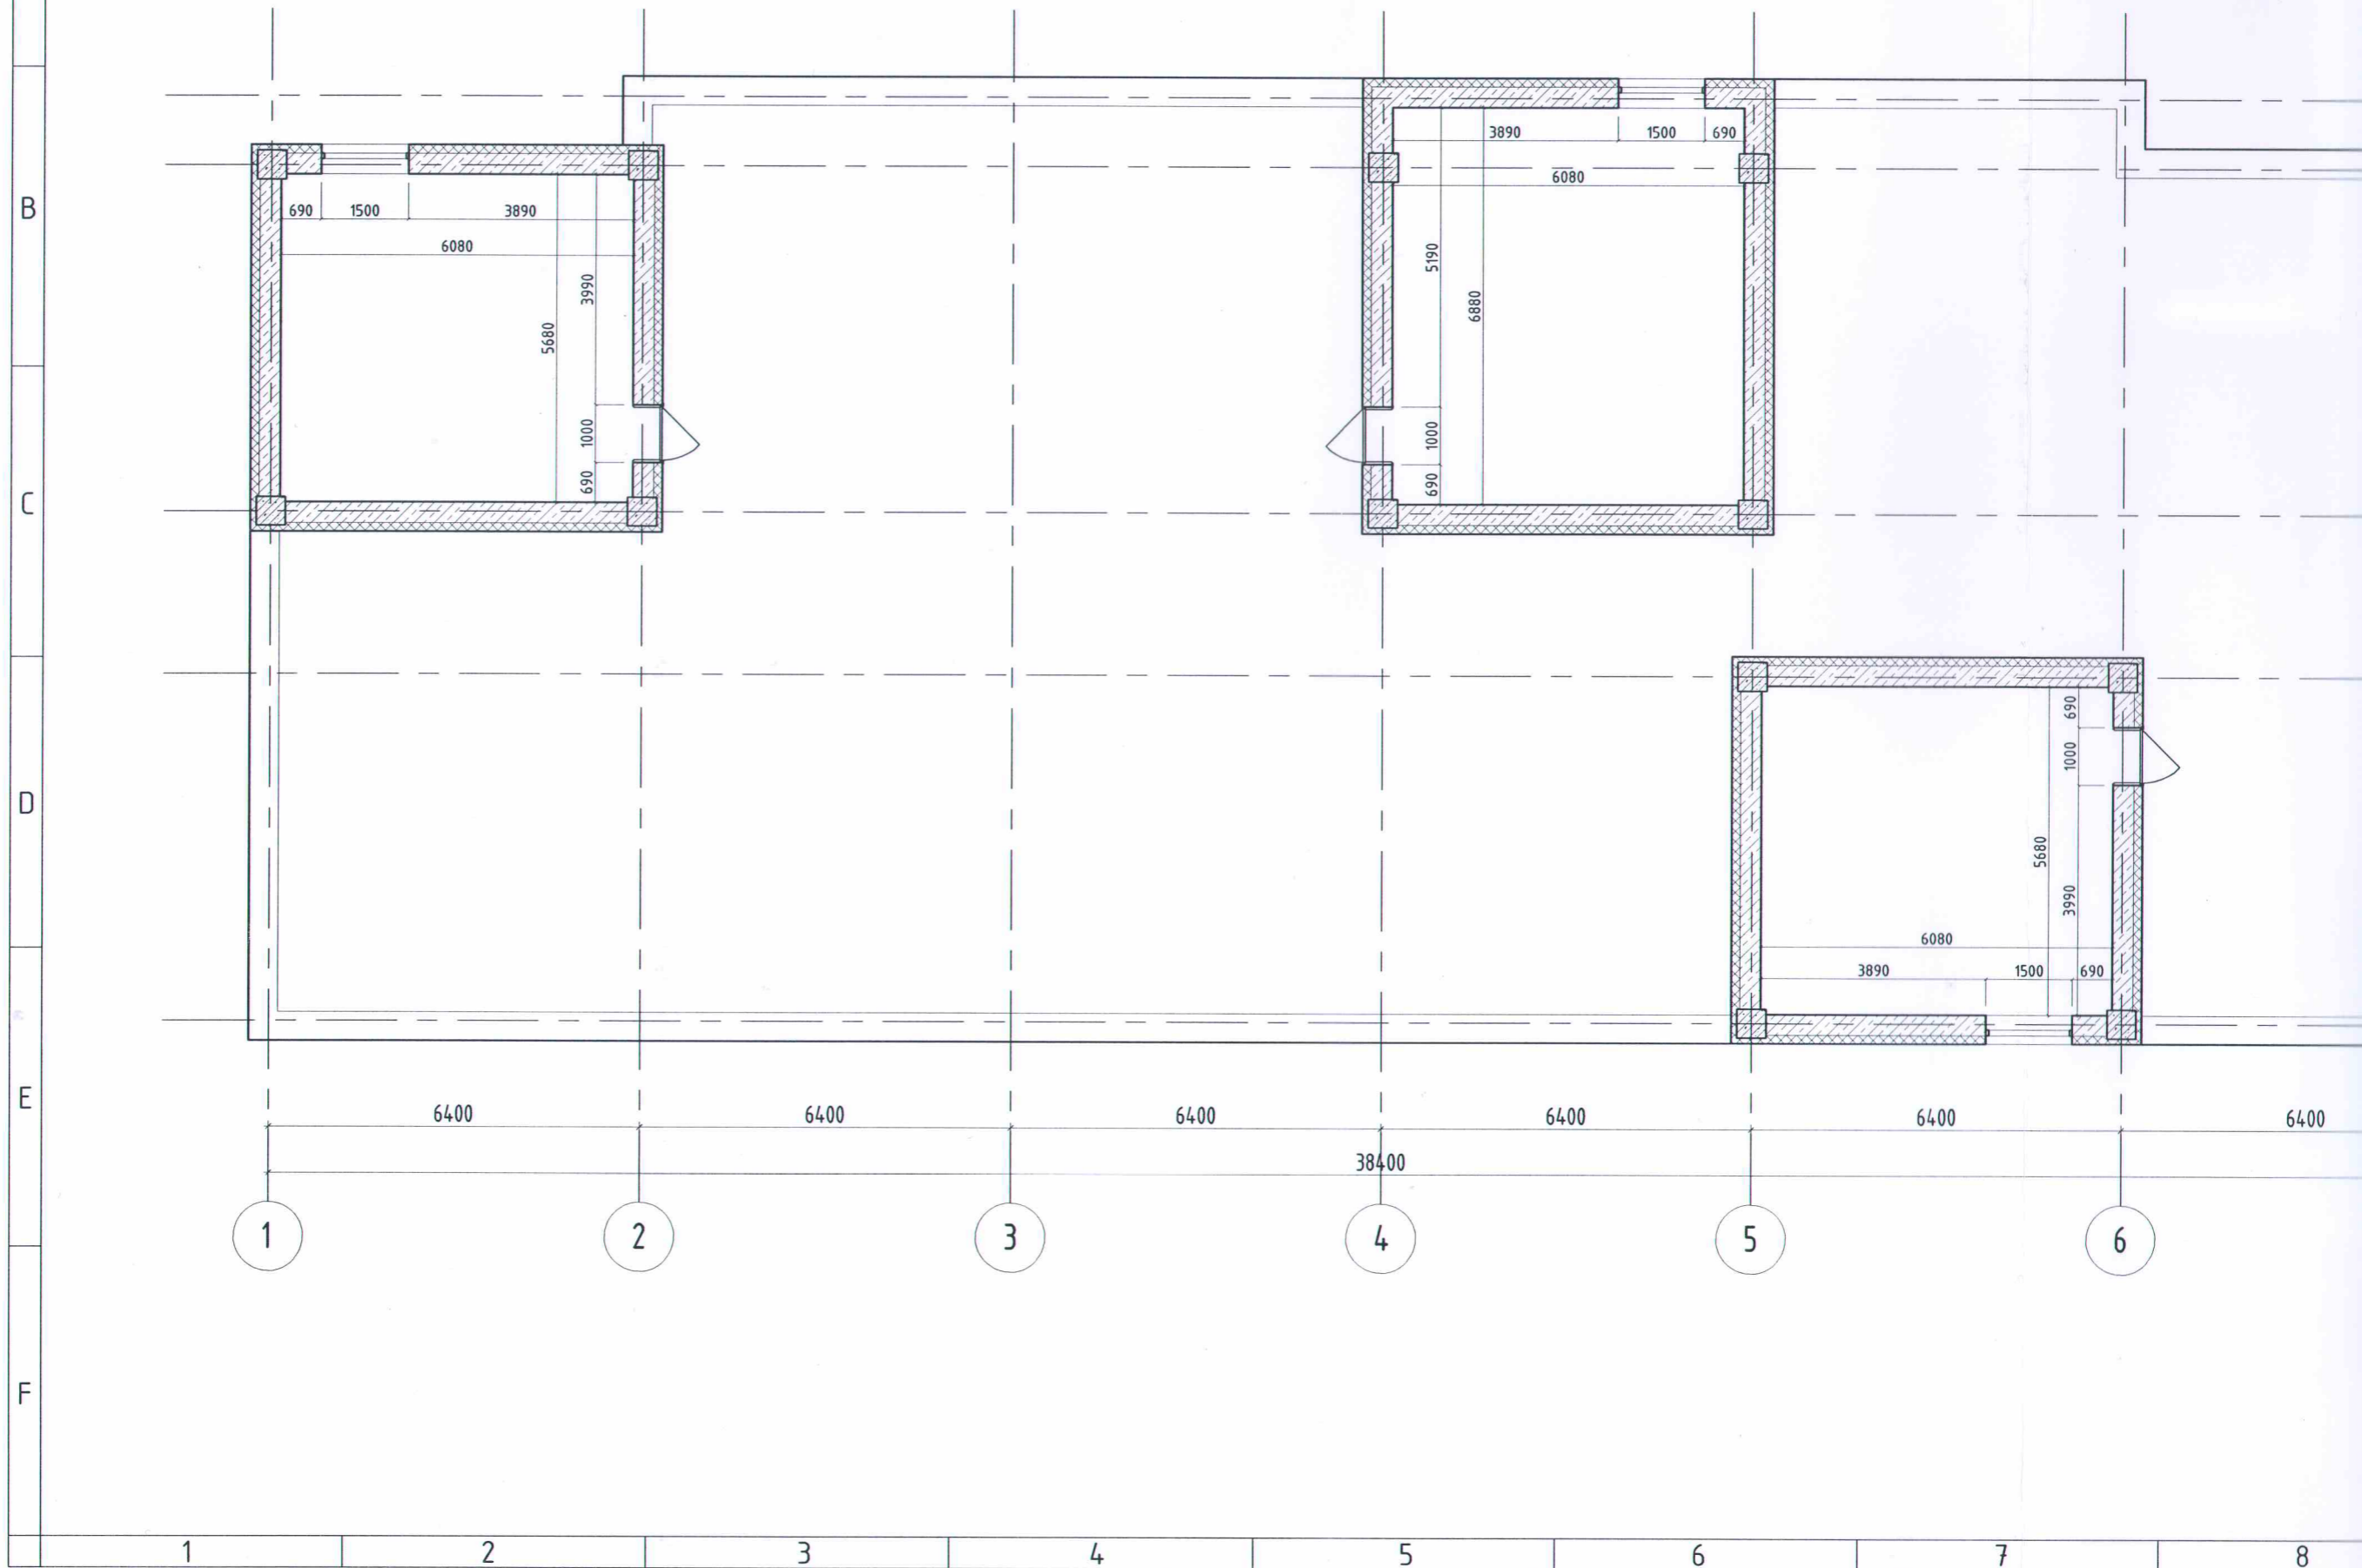

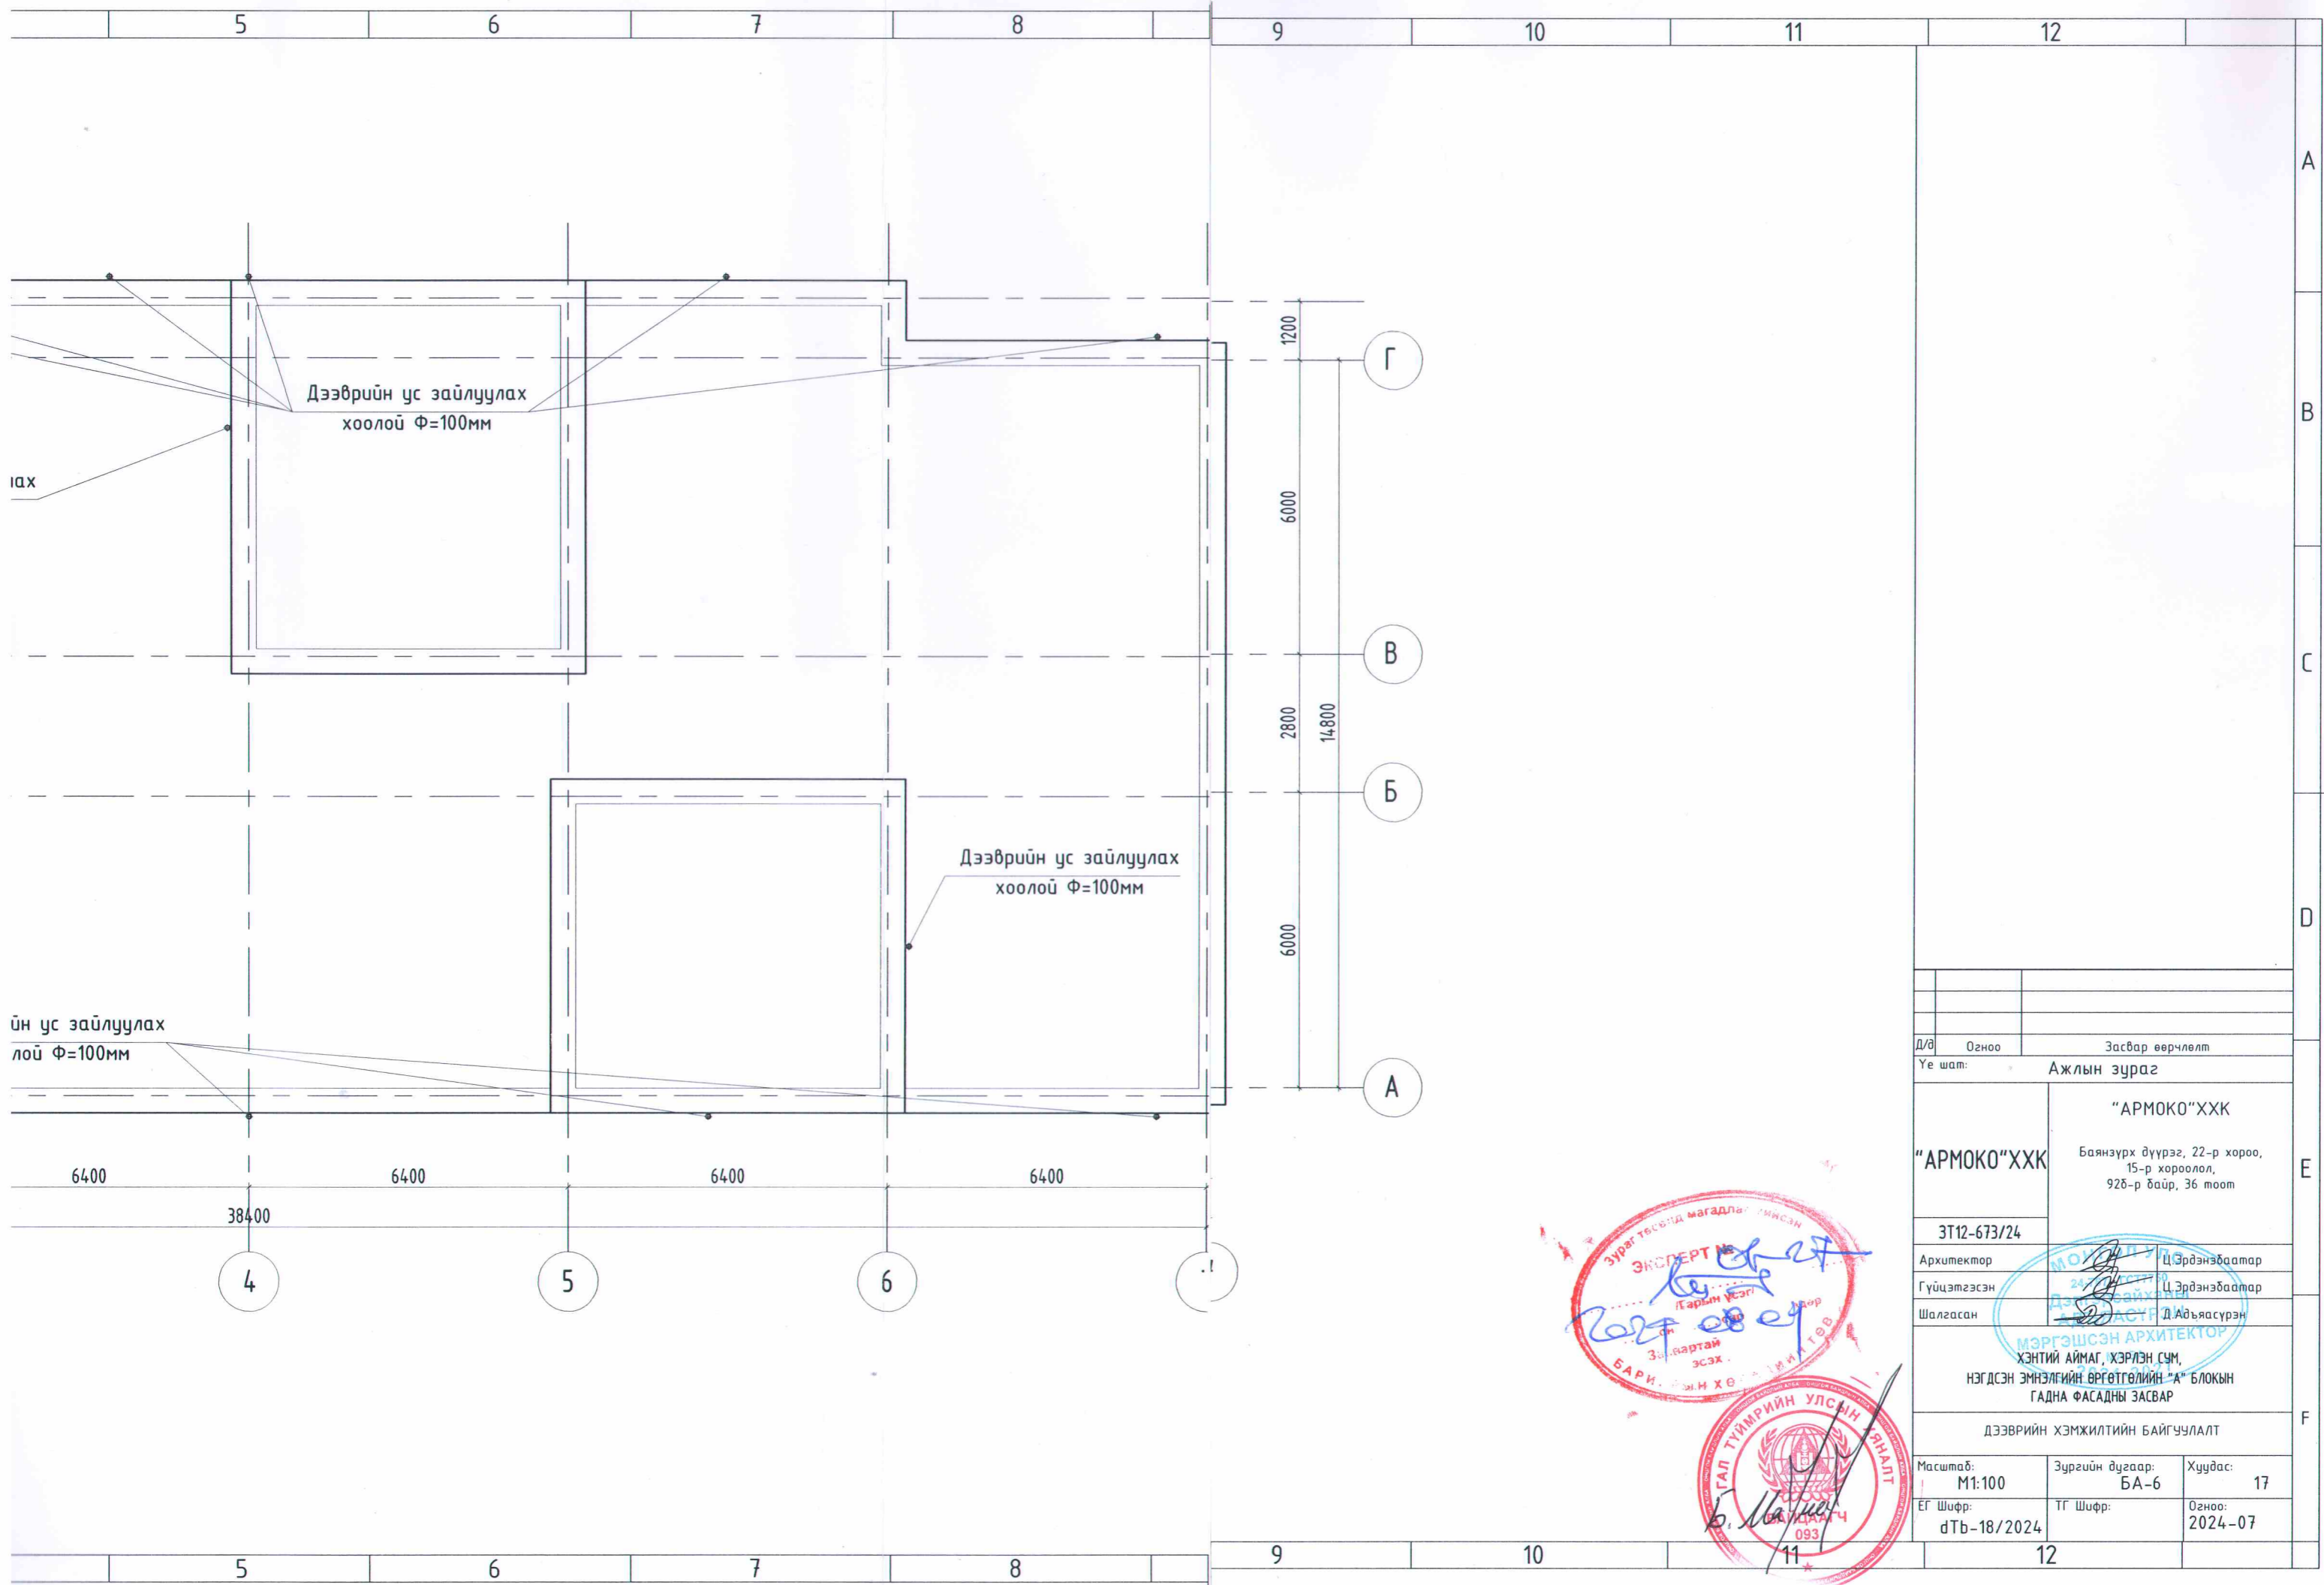


Д/а	Огноо	Засвар өөрчлөлт
Үе шат:	Ажлын зураг	
"АРМОКО"ХХК	"АРМОКО"ХХК Баянзүрх дүүрэг, 22-р хороо, 15-р хороолол, 926-р байр, 36 тоот	
3Т12-673/24		
Архитектор	Ц.Эрдэнэбаатар	
Гүйцэтгэсэн	Ц.Эрдэнэбаатар	
Шалгасан	Д.Адъяасүрэн	
МЭРГЭШСЭН АРХИТЕКТОР ХЭНТИЙ АЙМАГ, ХЭРЛЭН СҮМ, НЭГДСЭН ЭМНЭЛГИЙН ӨРГӨТГӨЛИЙН "А" БЛОКЫН ГАДНА ФАСАДНЫ ЗАСВАР		
ДЭЭВРИЙН ХЭМЖИЛТИЙН БАЙГУУЛАЛТ		
Масштаб:	Зургийн дугаар:	Хуудас:
M1:100	БА-6	17
ЕГ Шифр:	ТГ Шифр:	Огноо:
дТб-18/2024		2024-07


ДЭЭВРИЙН ХЭМЖИЛТИЙН БАЙГУУЛАЛТ

M1 : 100


A
B
C
D
E
F

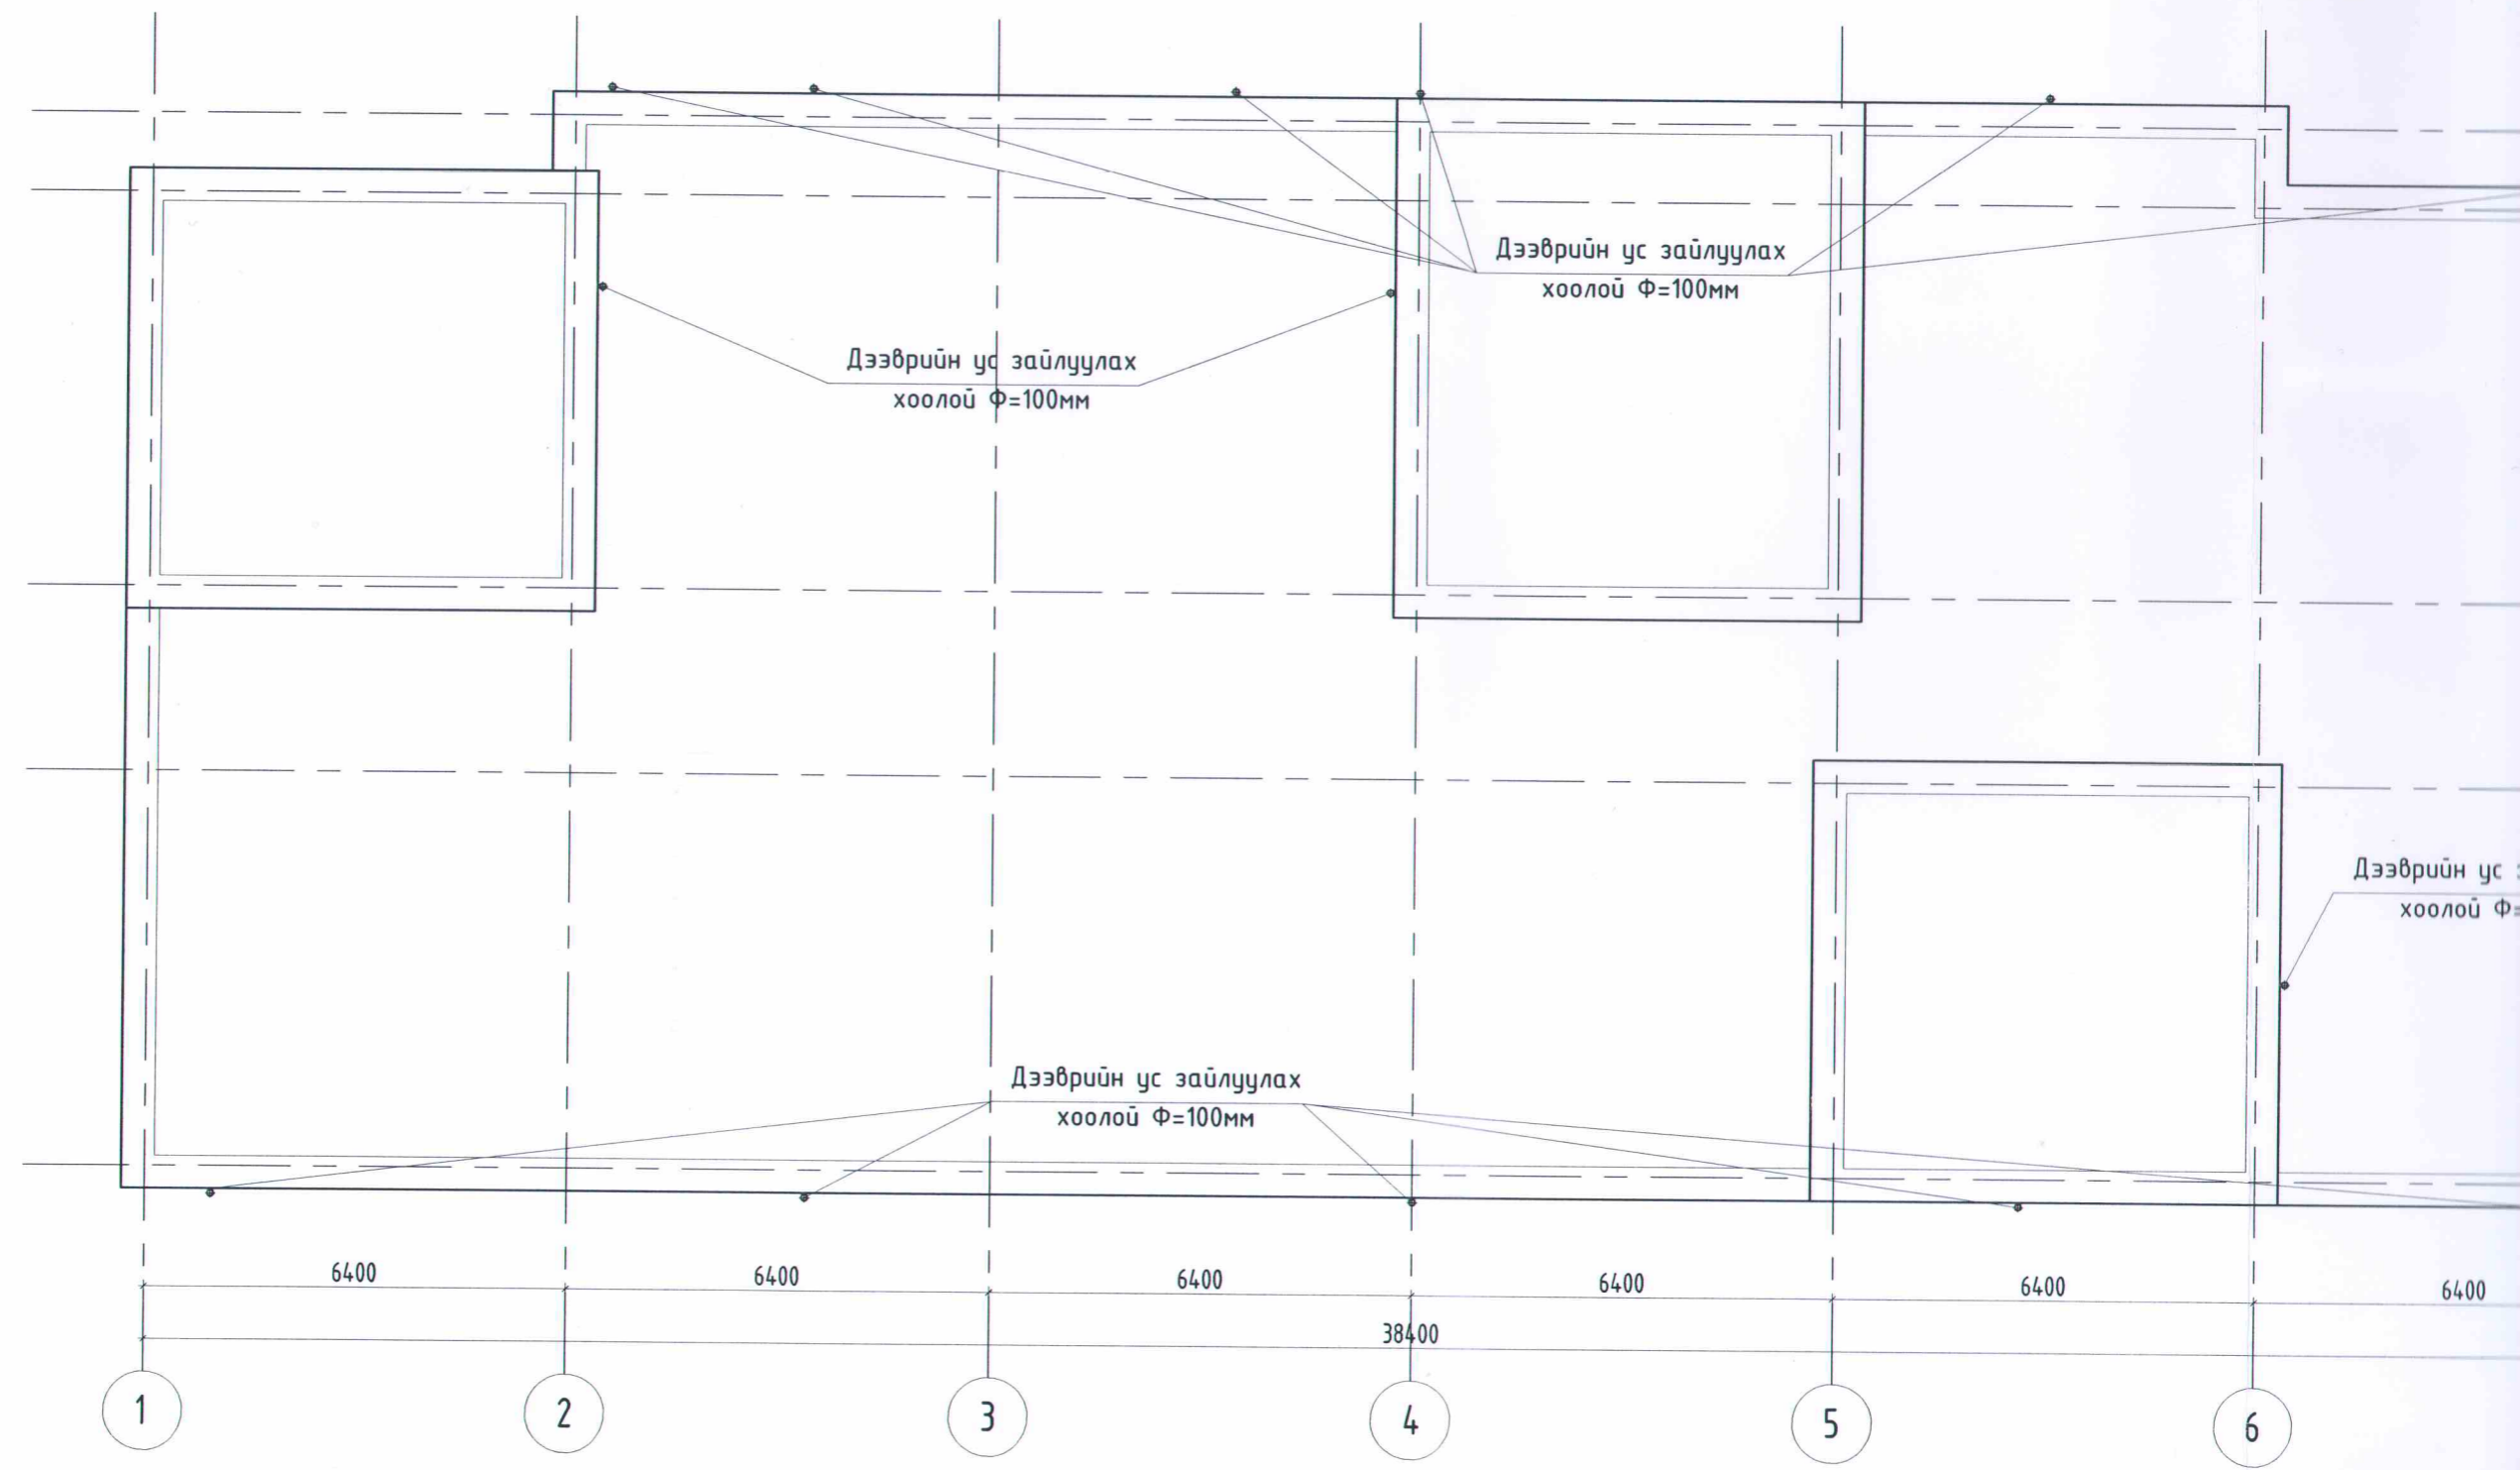


1 2 3 4 5 6 7 8

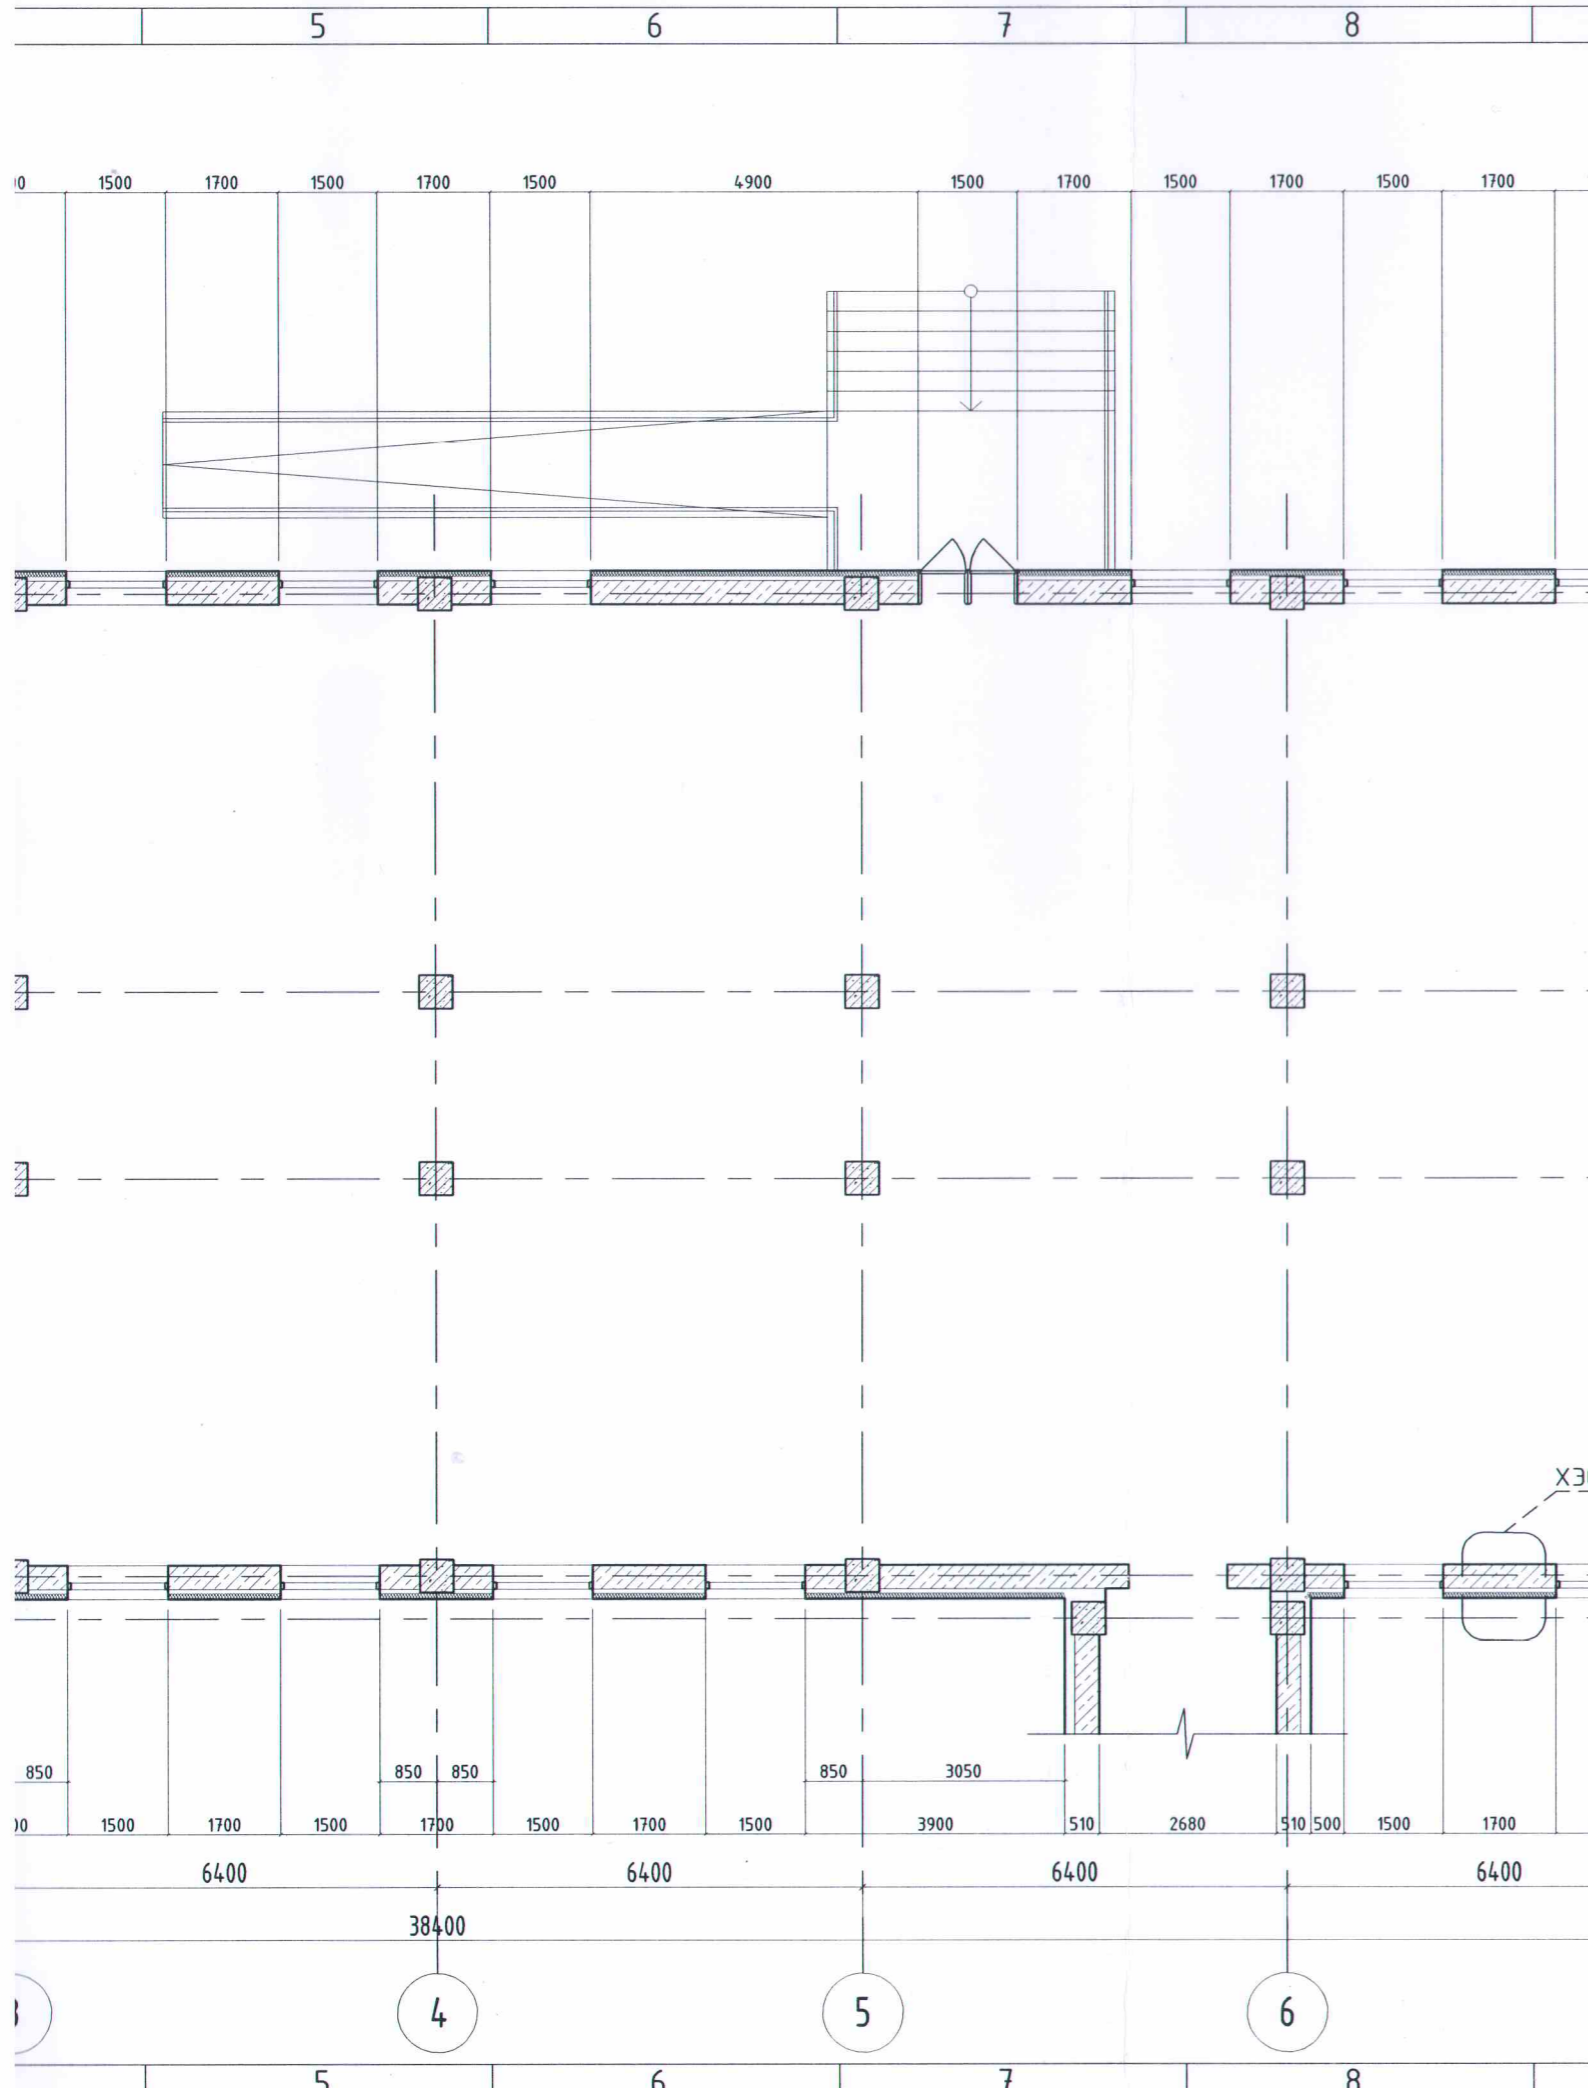

ХЭСЭГЛЭЛ-1 М1:50

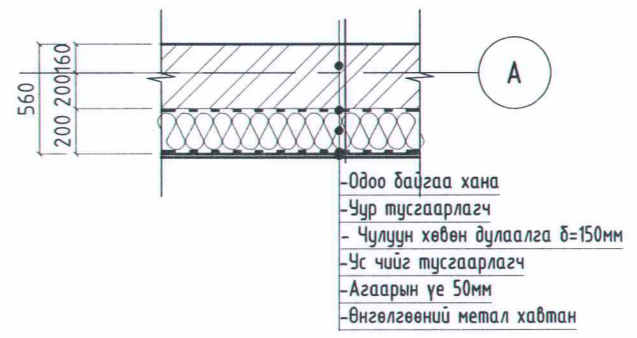


- Овоо байгаа хана
- Уур тусгаарлагч
- Чулуун хөвөн дулаалга δ=150мм
- Ус чийг тусгаарлагч
- Агаарын үе 50мм
- Внэгэлгөөний метал хавтан

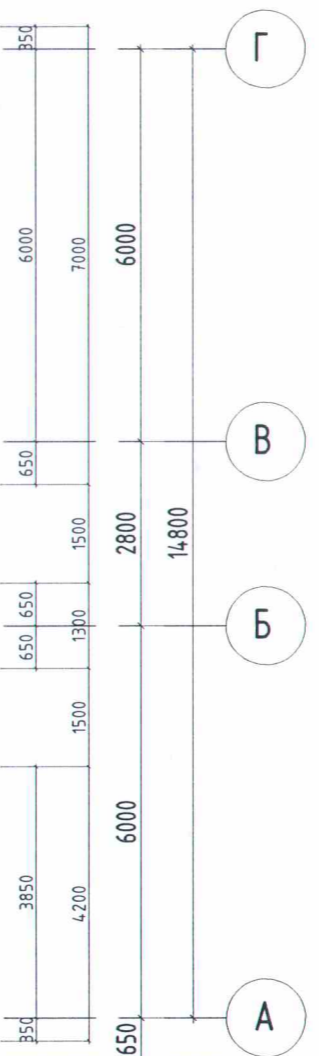


Д/а	Огноо	Засвар өөрчлөлт
Үе шат: Ажлын зураг		
"АРМОКО"ХХК		"АРМОКО"ХХК Баянзүрх дүүрэг, 22-р хороо, 15-р хороолол, 926-р байр, 36 тоом
3Т12-673/24	МОНГОЛ УЛС	
Архитектор	Ц.Эрдэнэбаатар	Ц.Эрдэнэбаатар
Гүйцэтгэсэн	Ц.Эрдэнэбаатар	Ц.Эрдэнэбаатар
Шалгасан	Д.Адъяасүрэн	Д.Адъяасүрэн
ХЭНТИЙ АЙМАГ, ХЭРЛЭН СҮМ, НЭГДСЭН ЭМНЭЛГИЙН ӨРГӨТГӨЛИЙН "А" БЛОКЫН ГАДНА ФАСАДНЫ ЗАСВАР		
1-Р ДАВХРЫН ӨӨРЧӨЛӨЛТИЙН БАЙГУУЛАЛТ		
Масштаб: М1:100	Зургийн дугаар: БА-7	Хуудас: 17
ЕГ Шифр: дТб-18/2024	ТГ Шифр:	Огноо: 2024-07

1-Р ДАВХРЫН ӨӨРЧЛӨЛТИЙН БАЙГУУЛАЛТ

M1 : 100

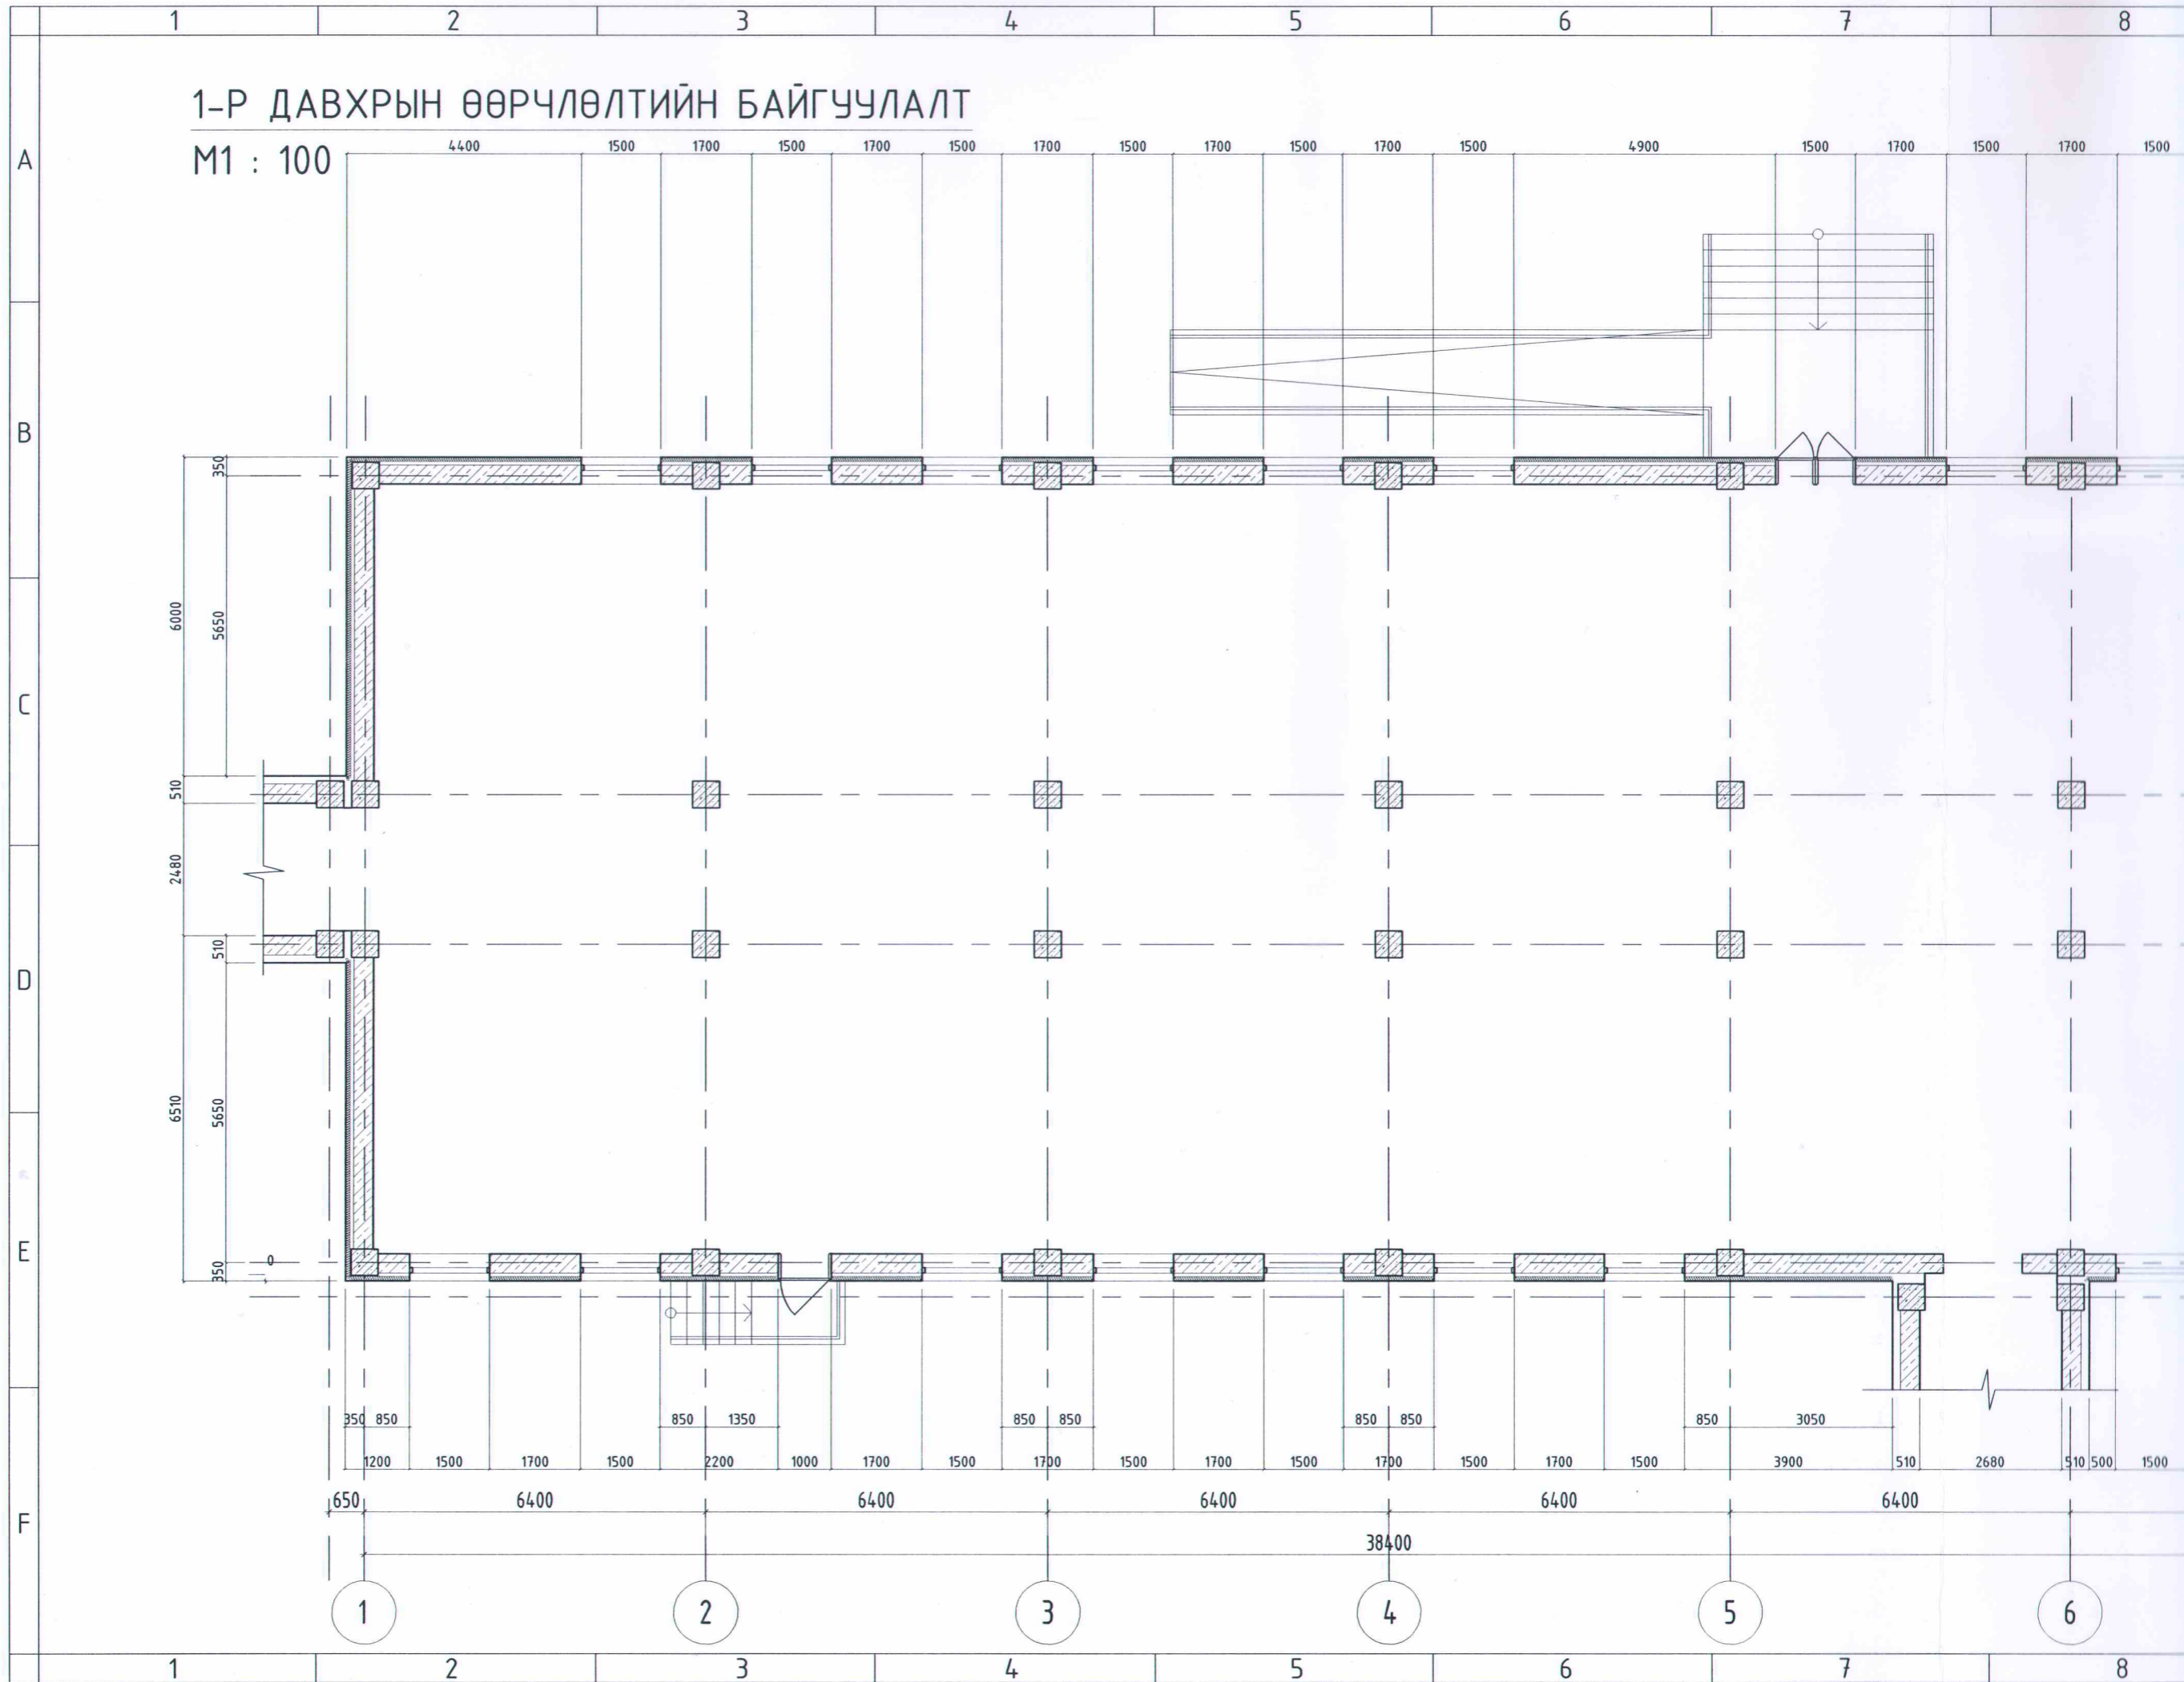


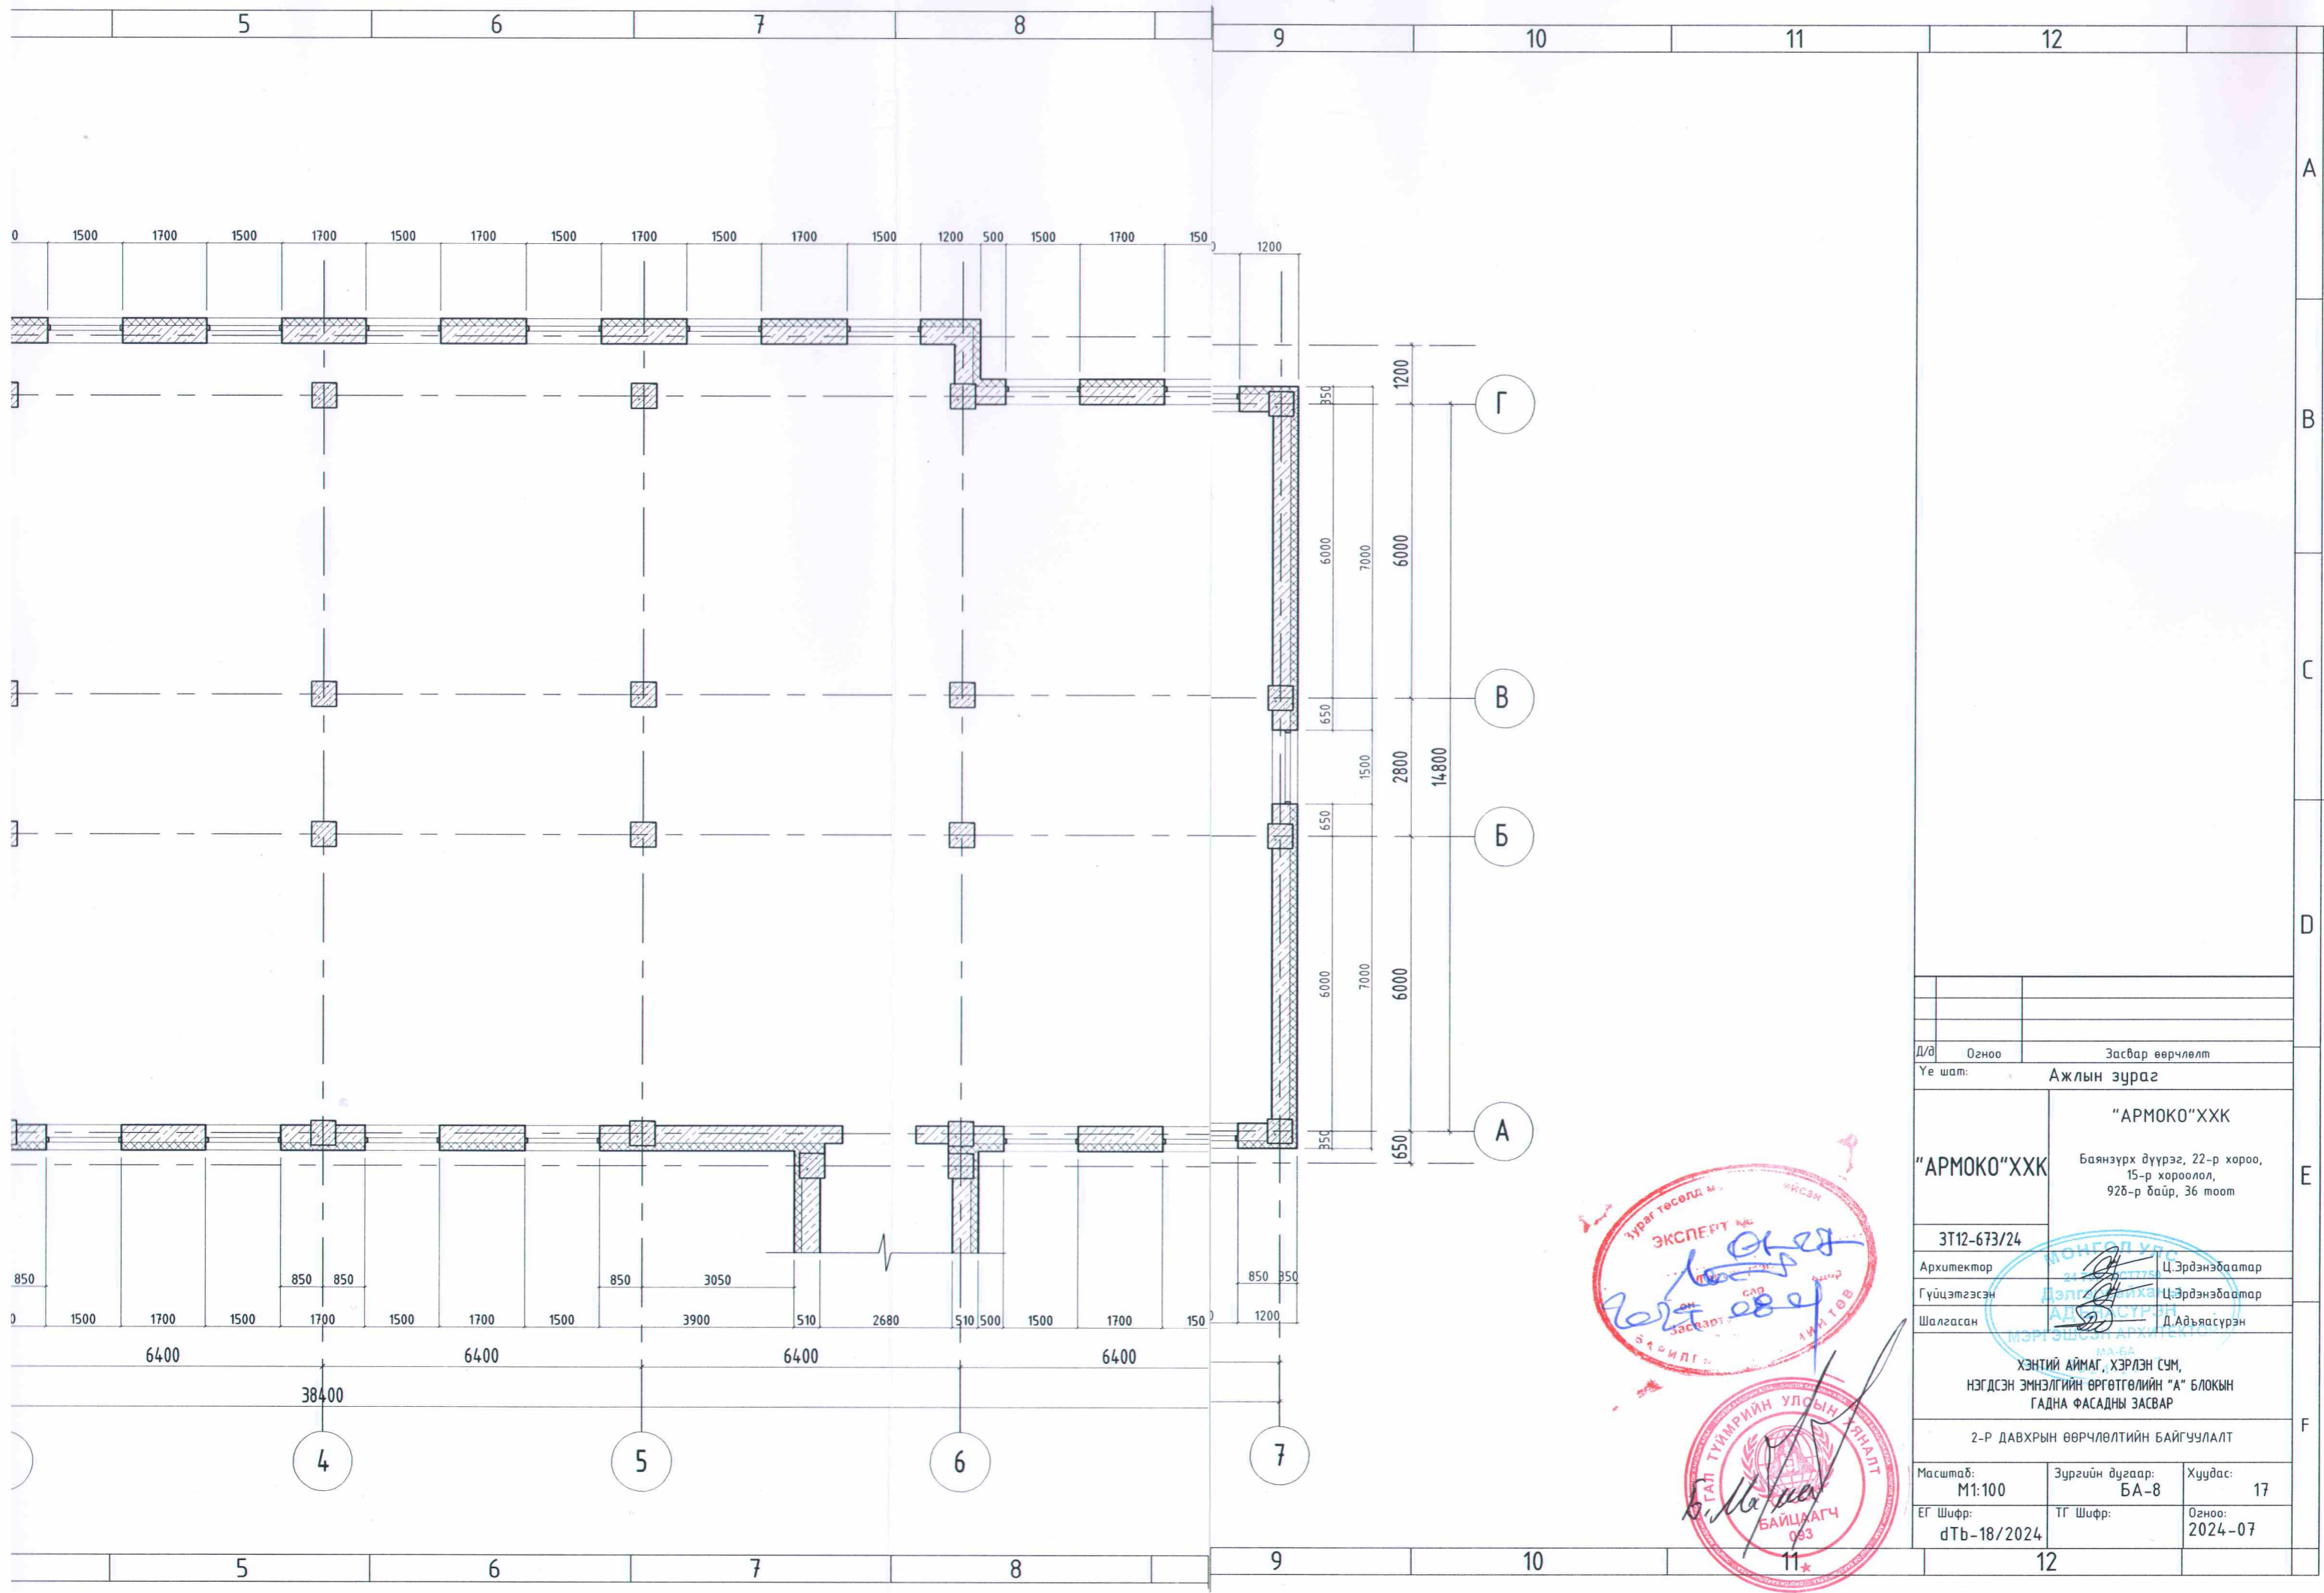


Д/а		Огноо	Засвар өөрчлөлт
Үе шат:		Ажлын зураг	
"АРМОКО"ХХК		"АРМОКО"ХХК Баянзүрх дүүрэг, 22-р хороо, 15-р хороолол, 926-р байр, 36 тоот	
3Т12-673/24			
Архитектор	Ц.Эрдэнэбаатар		
Гүйцэтгэсэн	Ц.Эрдэнэбаатар		
Шалгасан	Д.Адъяасүрэн		
ХЭНТИЙ АЙМАГ, ХЭРЛЭН СУМ, НЭГДСЭН ЭМНЭЛГИЙН ӨРГӨТГӨЛИЙН "А" БЛОКЫН ГАДНА ФАСАДНЫ ЗАСВАР			
2-Р ДАВХРЫН ӨӨРЧЛӨЛТИЙН БАЙГУУЛАЛТ			
Масштаб:	Зургийн дугаар:	Хуудас:	
M1:100	БА-8	17	
ЕГ Шифр:	ТГ Шифр:	Огноо:	
dТь-18/2024		2024-07	


2-Р ДАВХРЫН ӨӨРЧЛӨЛТИЙН БАЙГУУЛАЛТ

M1 : 100

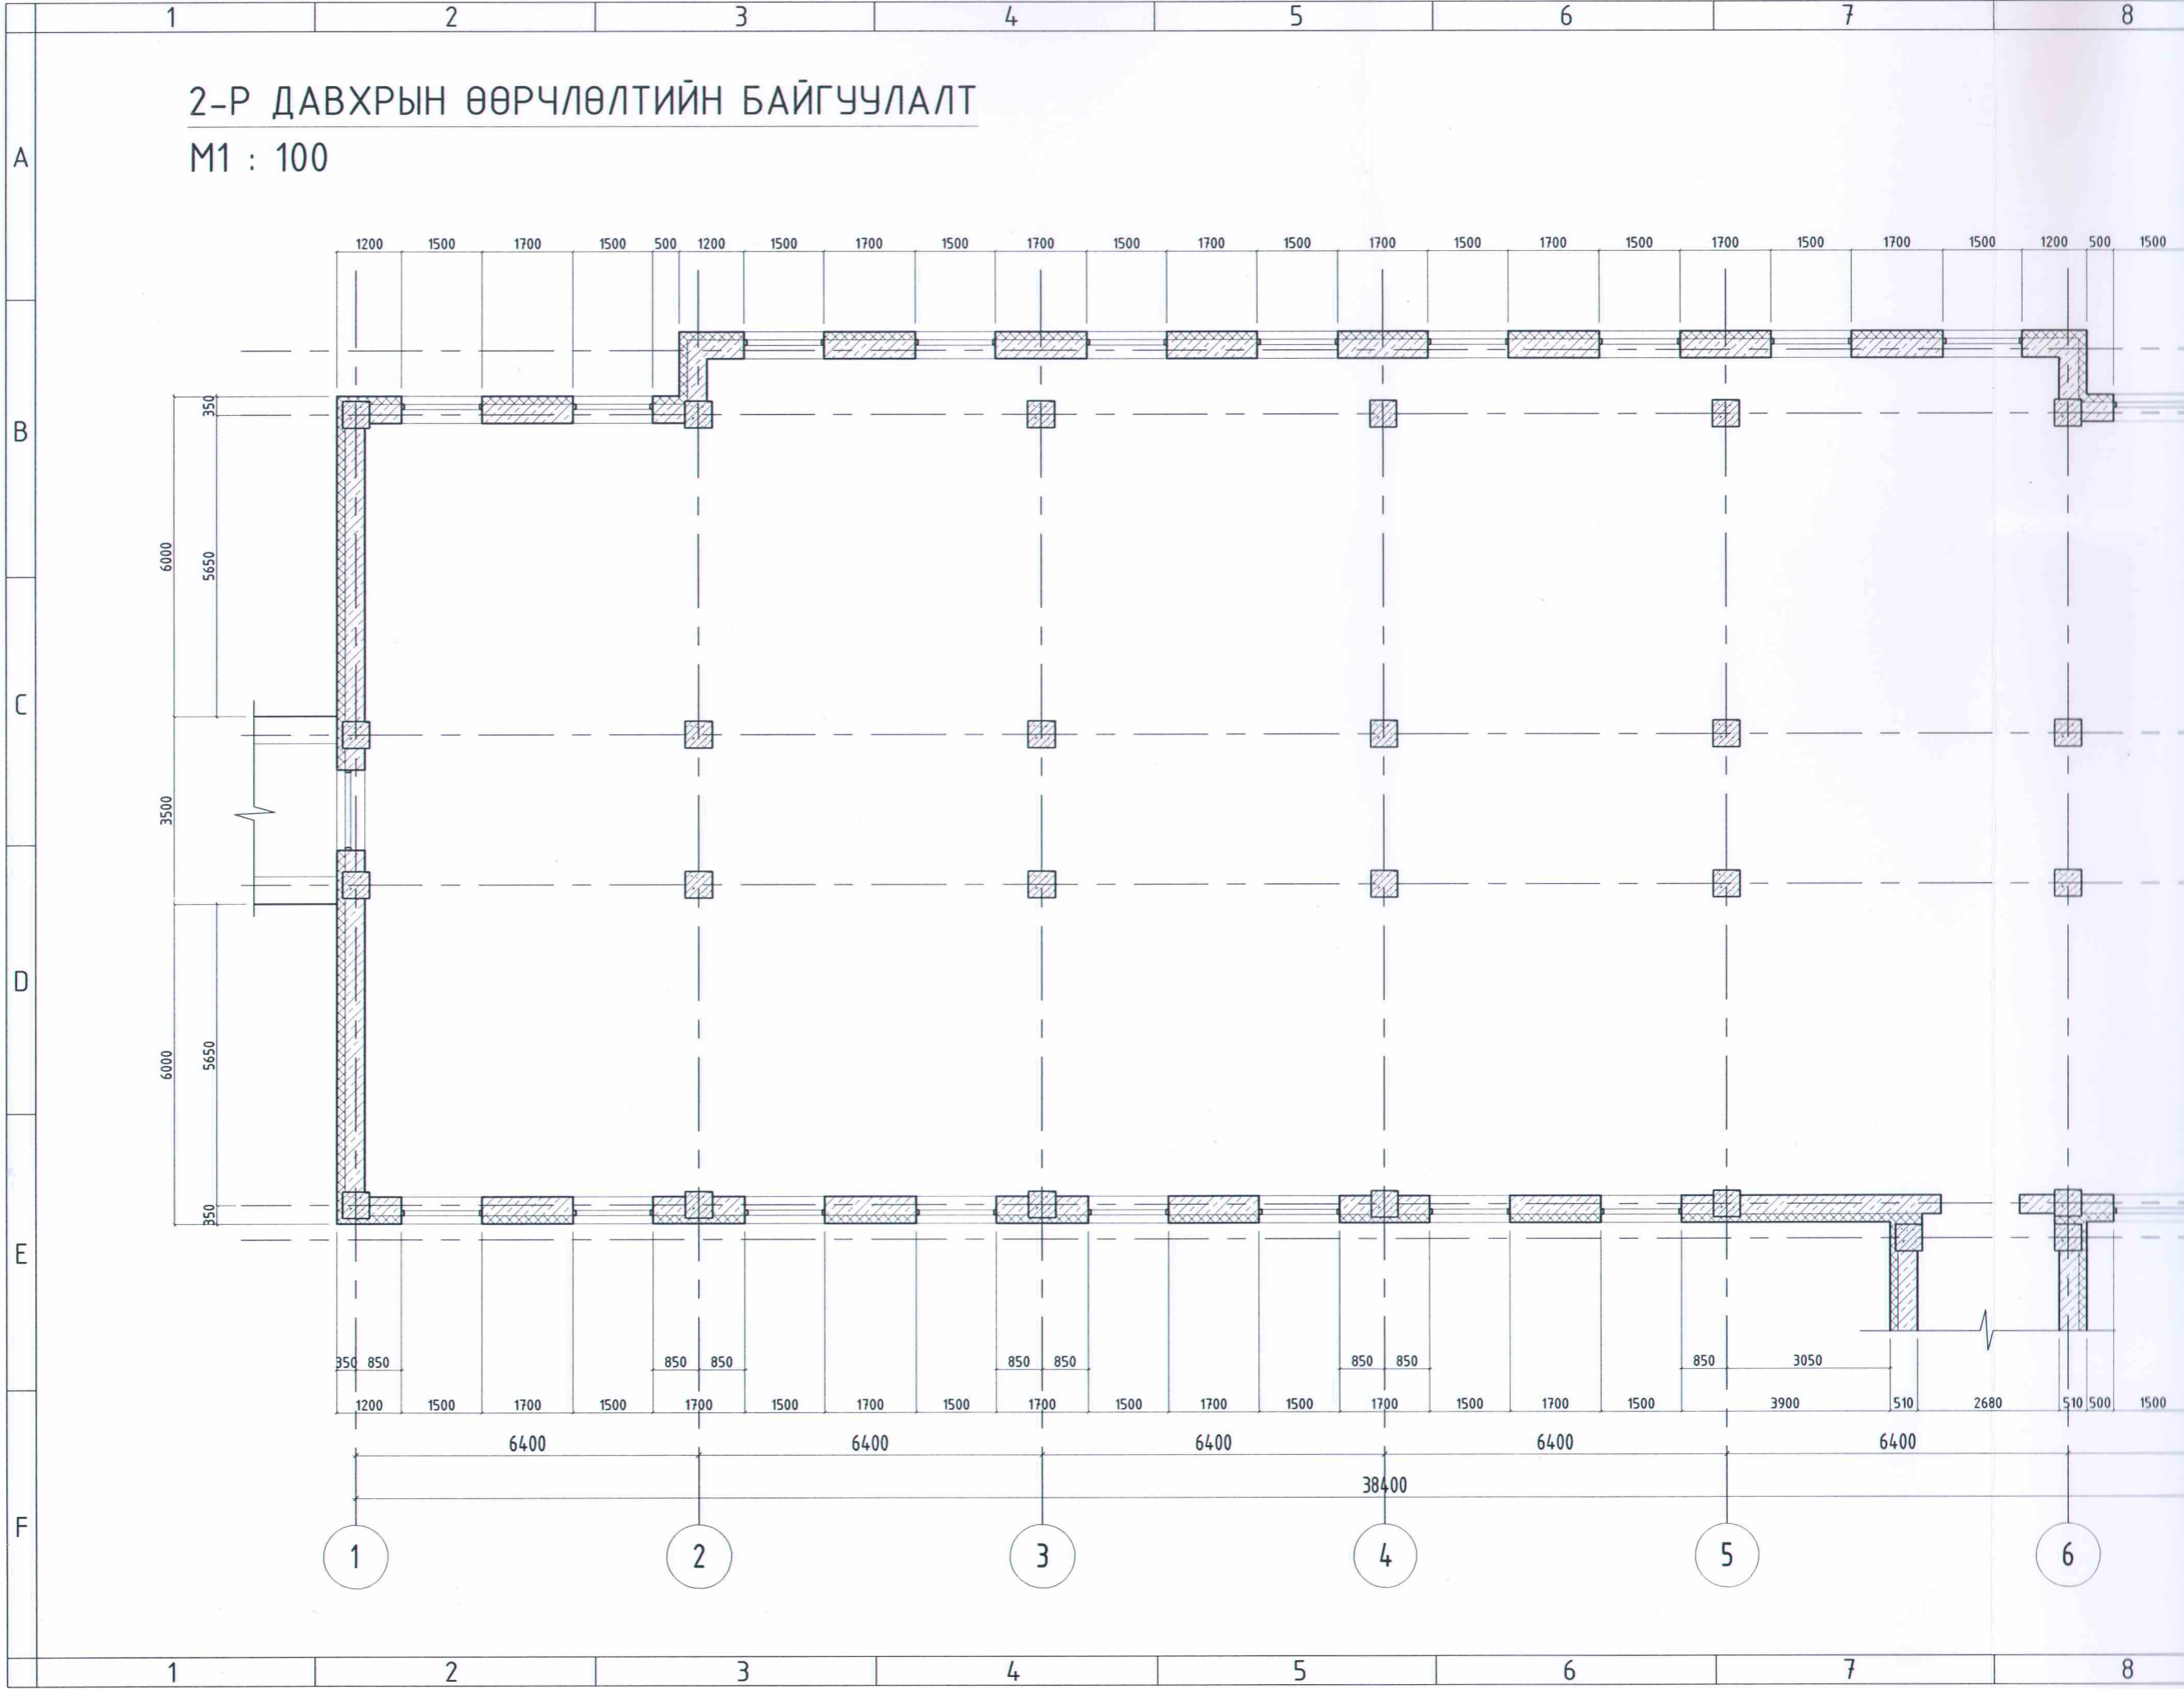


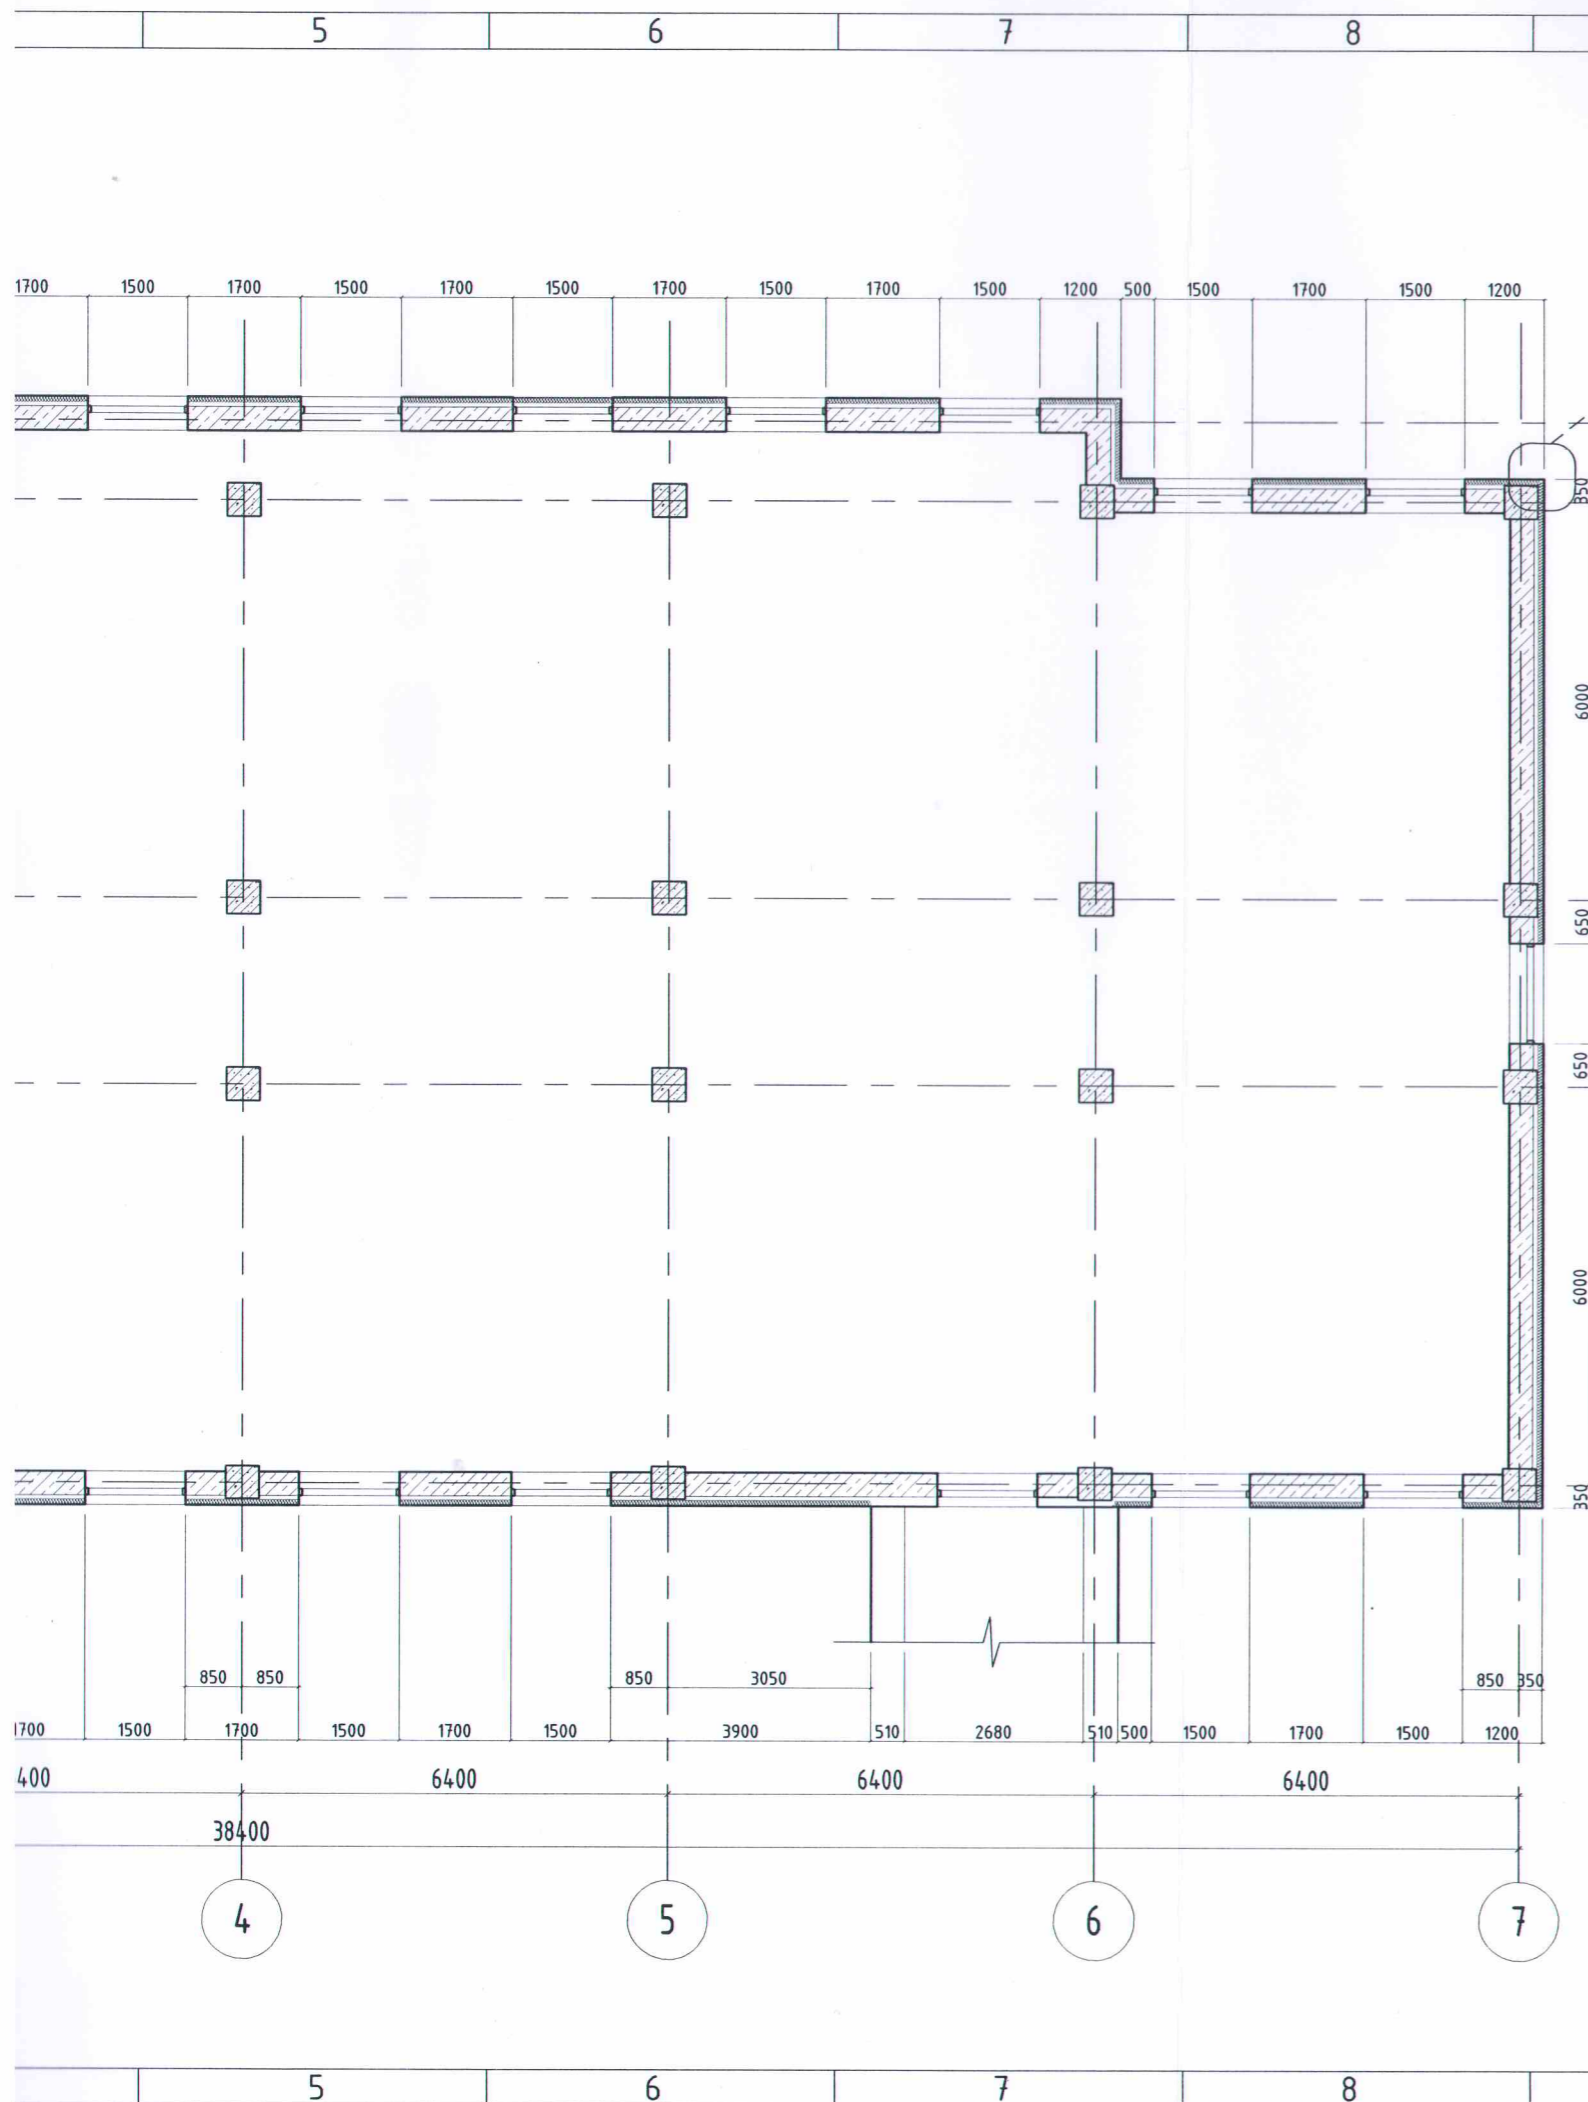

ХЭСЭГЛЭЛ-3 М1:50

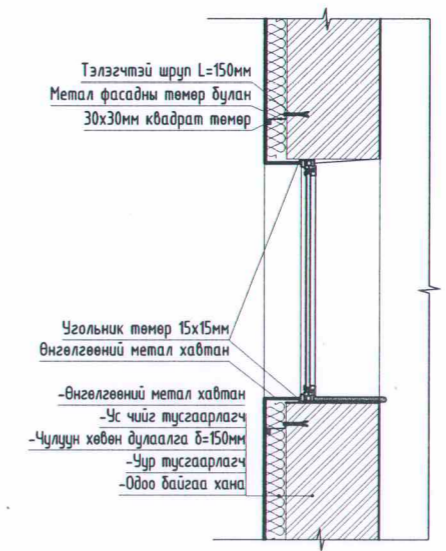

ХЭСЭГЛЭЛ-2 М1:50

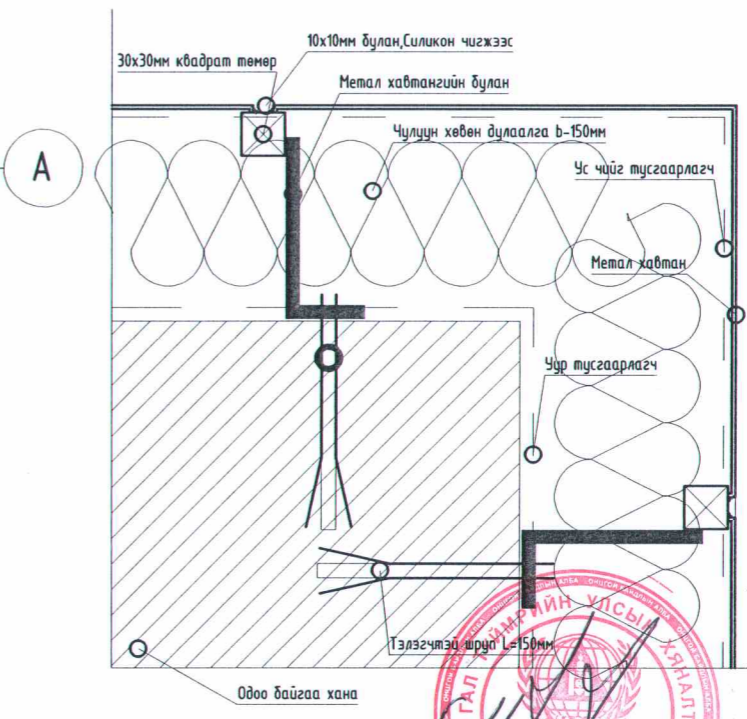


Д/в	Огноо	Засвар өөрчлөлт
Үе шат:	Ажлын зураг	
"АРМОКО"ХХК		"АРМОКО"ХХК
3Т12-673/24		Баянзүрх дүүрэг, 22-р хороо, 15-р хороолол, 92б-р байр, 36 тоот
Архитектор	Ц.Эрдэнэбаатар	Ц.Эрдэнэбаатар
Гүйцэтгэсэн	Ц.Эрдэнэбаатар	Ц.Эрдэнэбаатар
Шалгасан	Д.Адьяасүрэн	Д.Адьяасүрэн
ХЭНТИЙ АЙМАГ, ХЭРЛЭН СҮМ НЭГДСЭН ЭМНЭЛГИЙН ӨРГӨТГӨЛИЙН "А" БЛОКЫН ГАДНА ФАСАДНЫ ЗАСВАР		
3-6-Р ДАВХРЫН ӨӨРЧЛӨЛТИЙН БАЙГУУЛАЛТ		
Масштаб:	Зургийн дугаар:	Хуудас:
М1:100	БА-9	17
ЕГ Шифр:	ТГ Шифр:	Огноо:
dТb-18/2024		2024-07






З-6-Р ДАВХРЫН ӨӨРЧЛӨЛТИЙН БАЙГУУЛАЛТ

M1 : 100

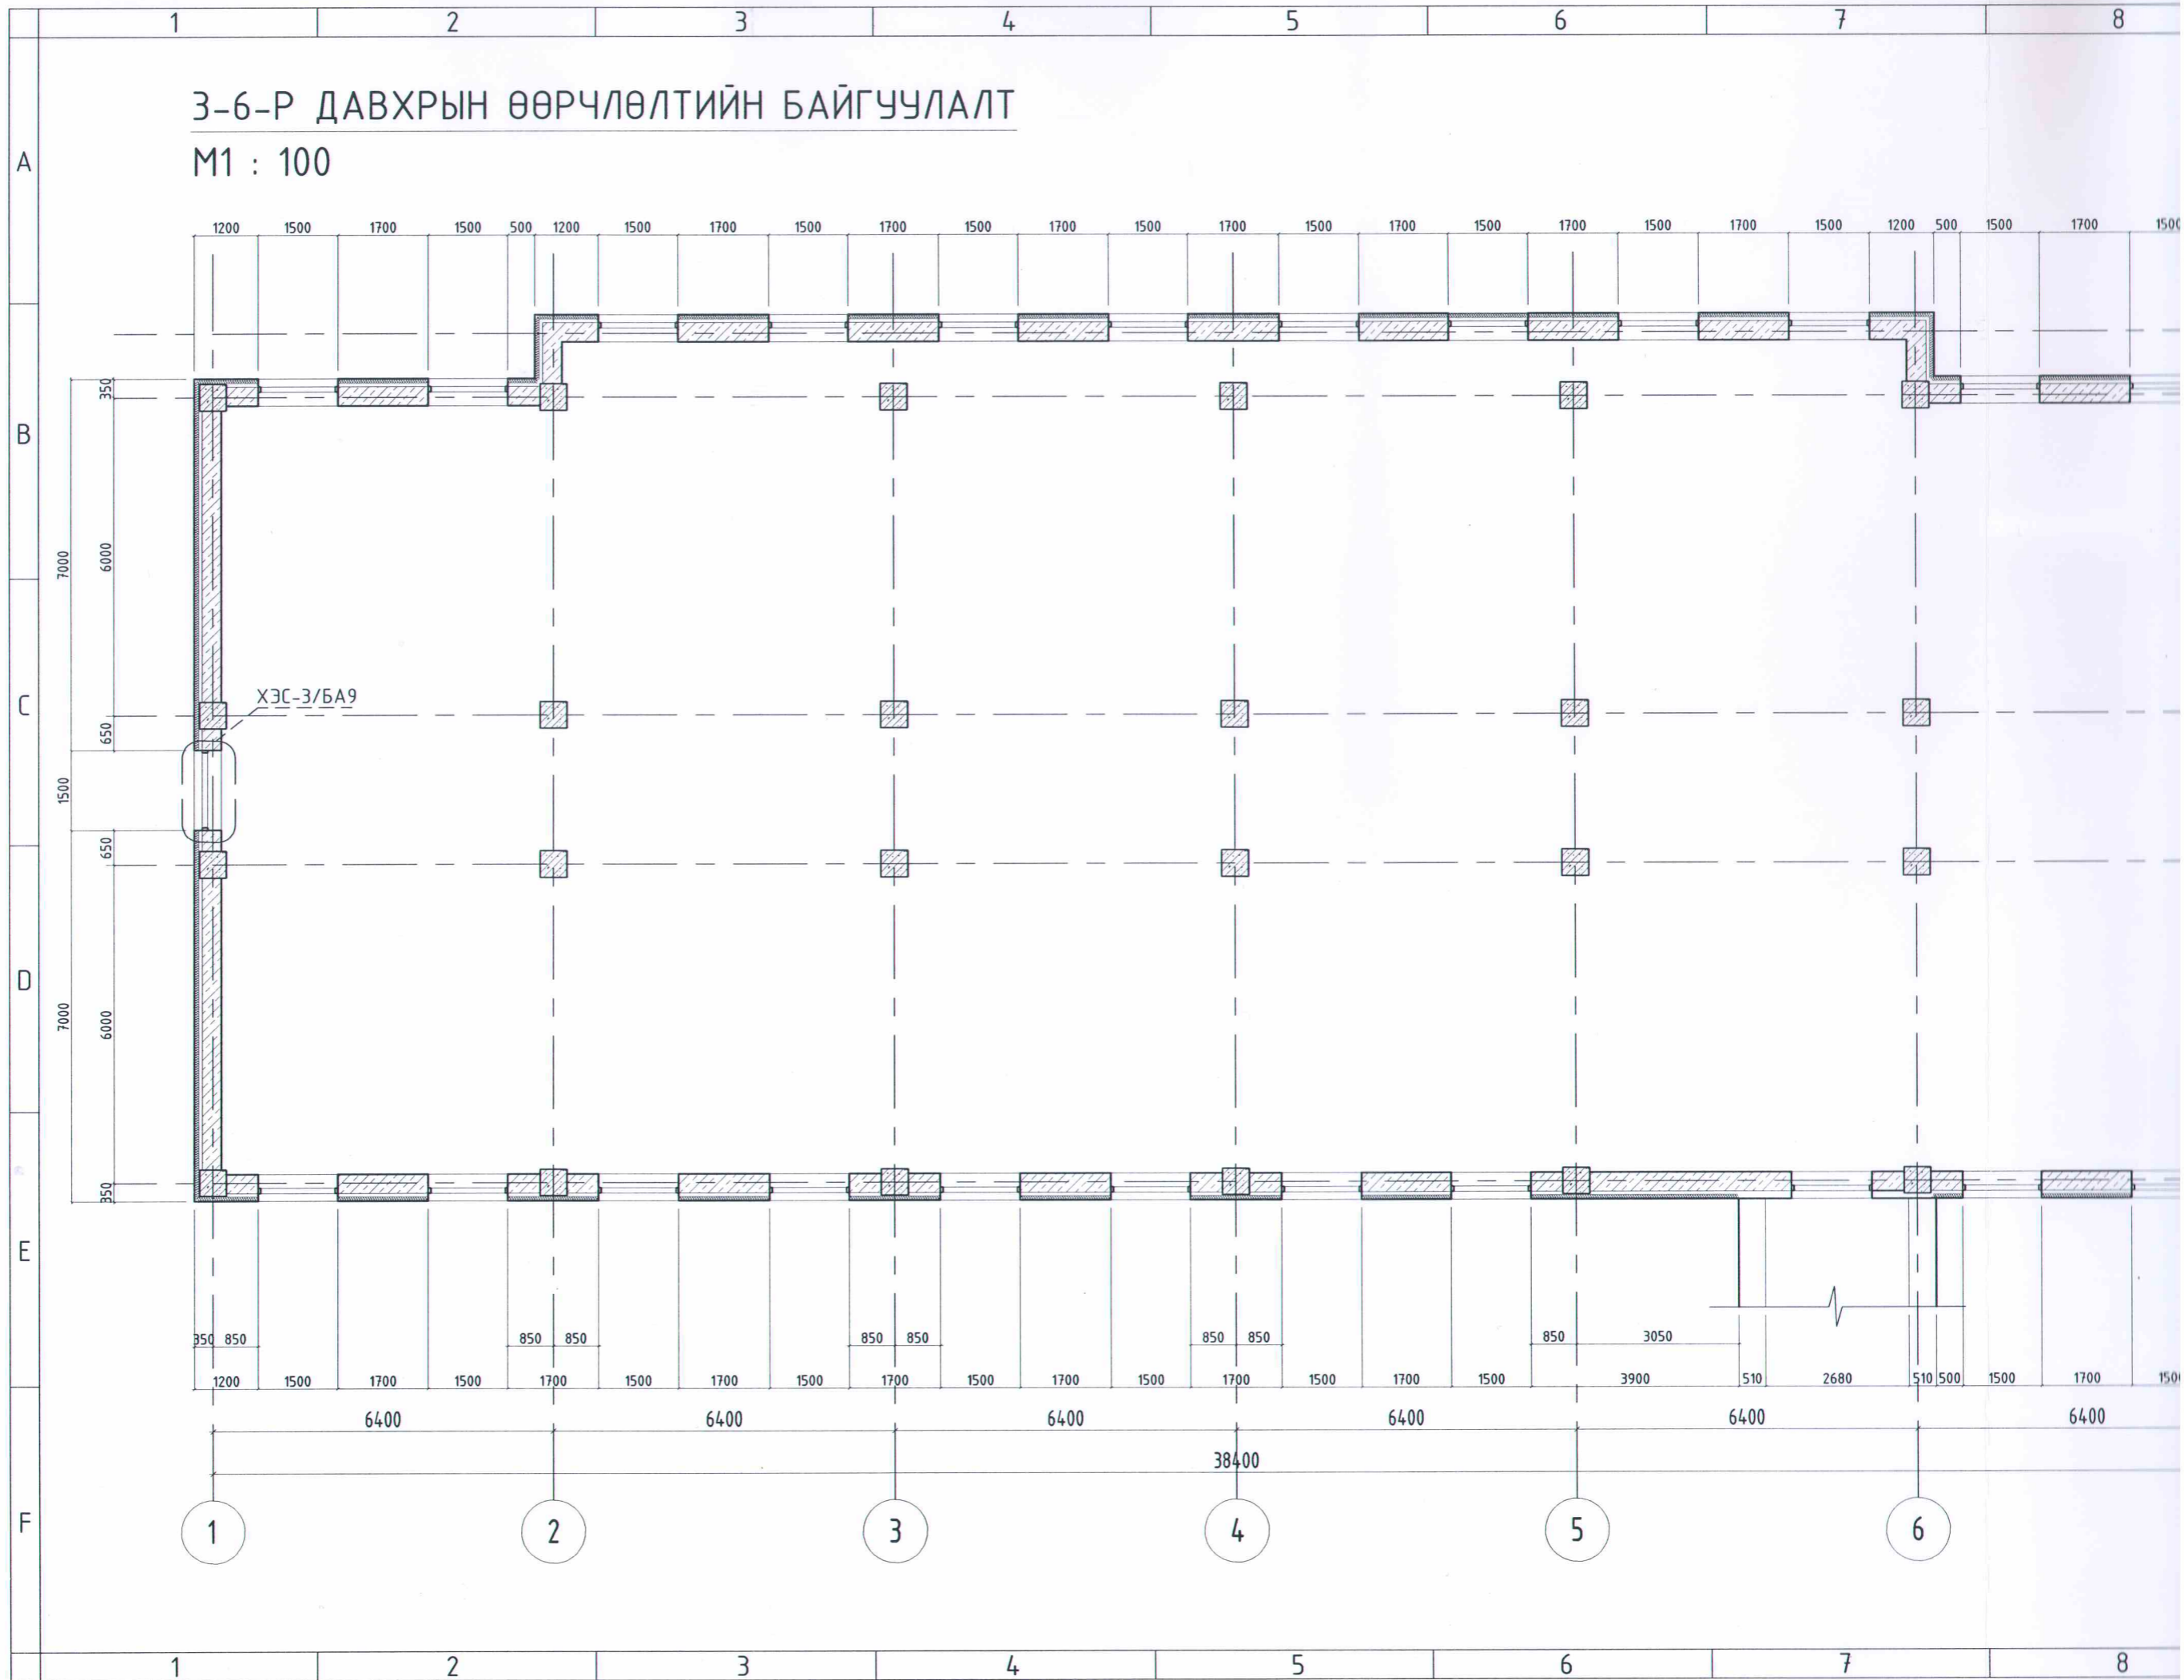


АЛТ

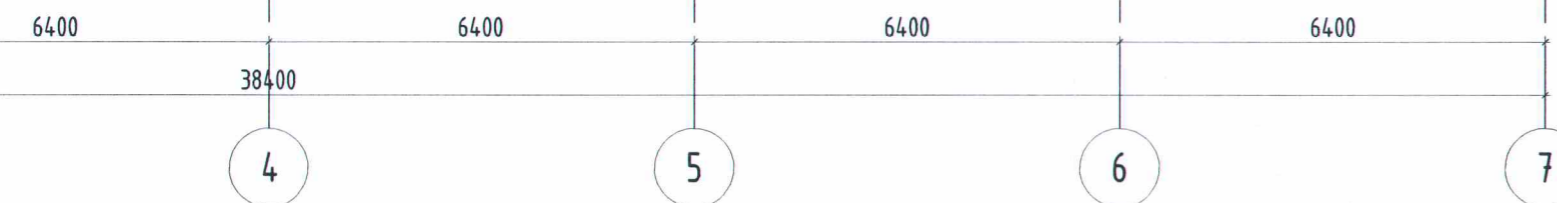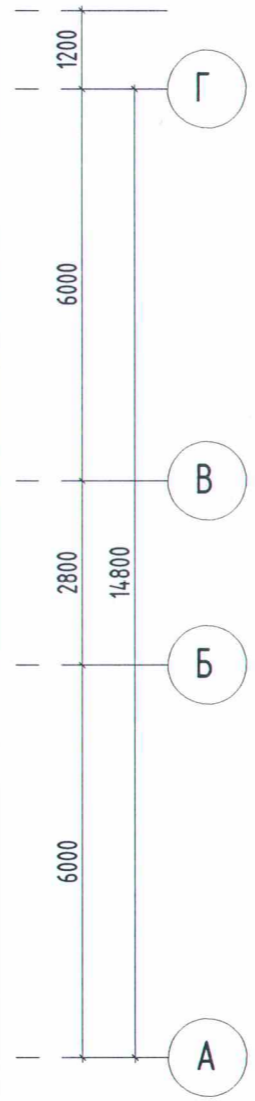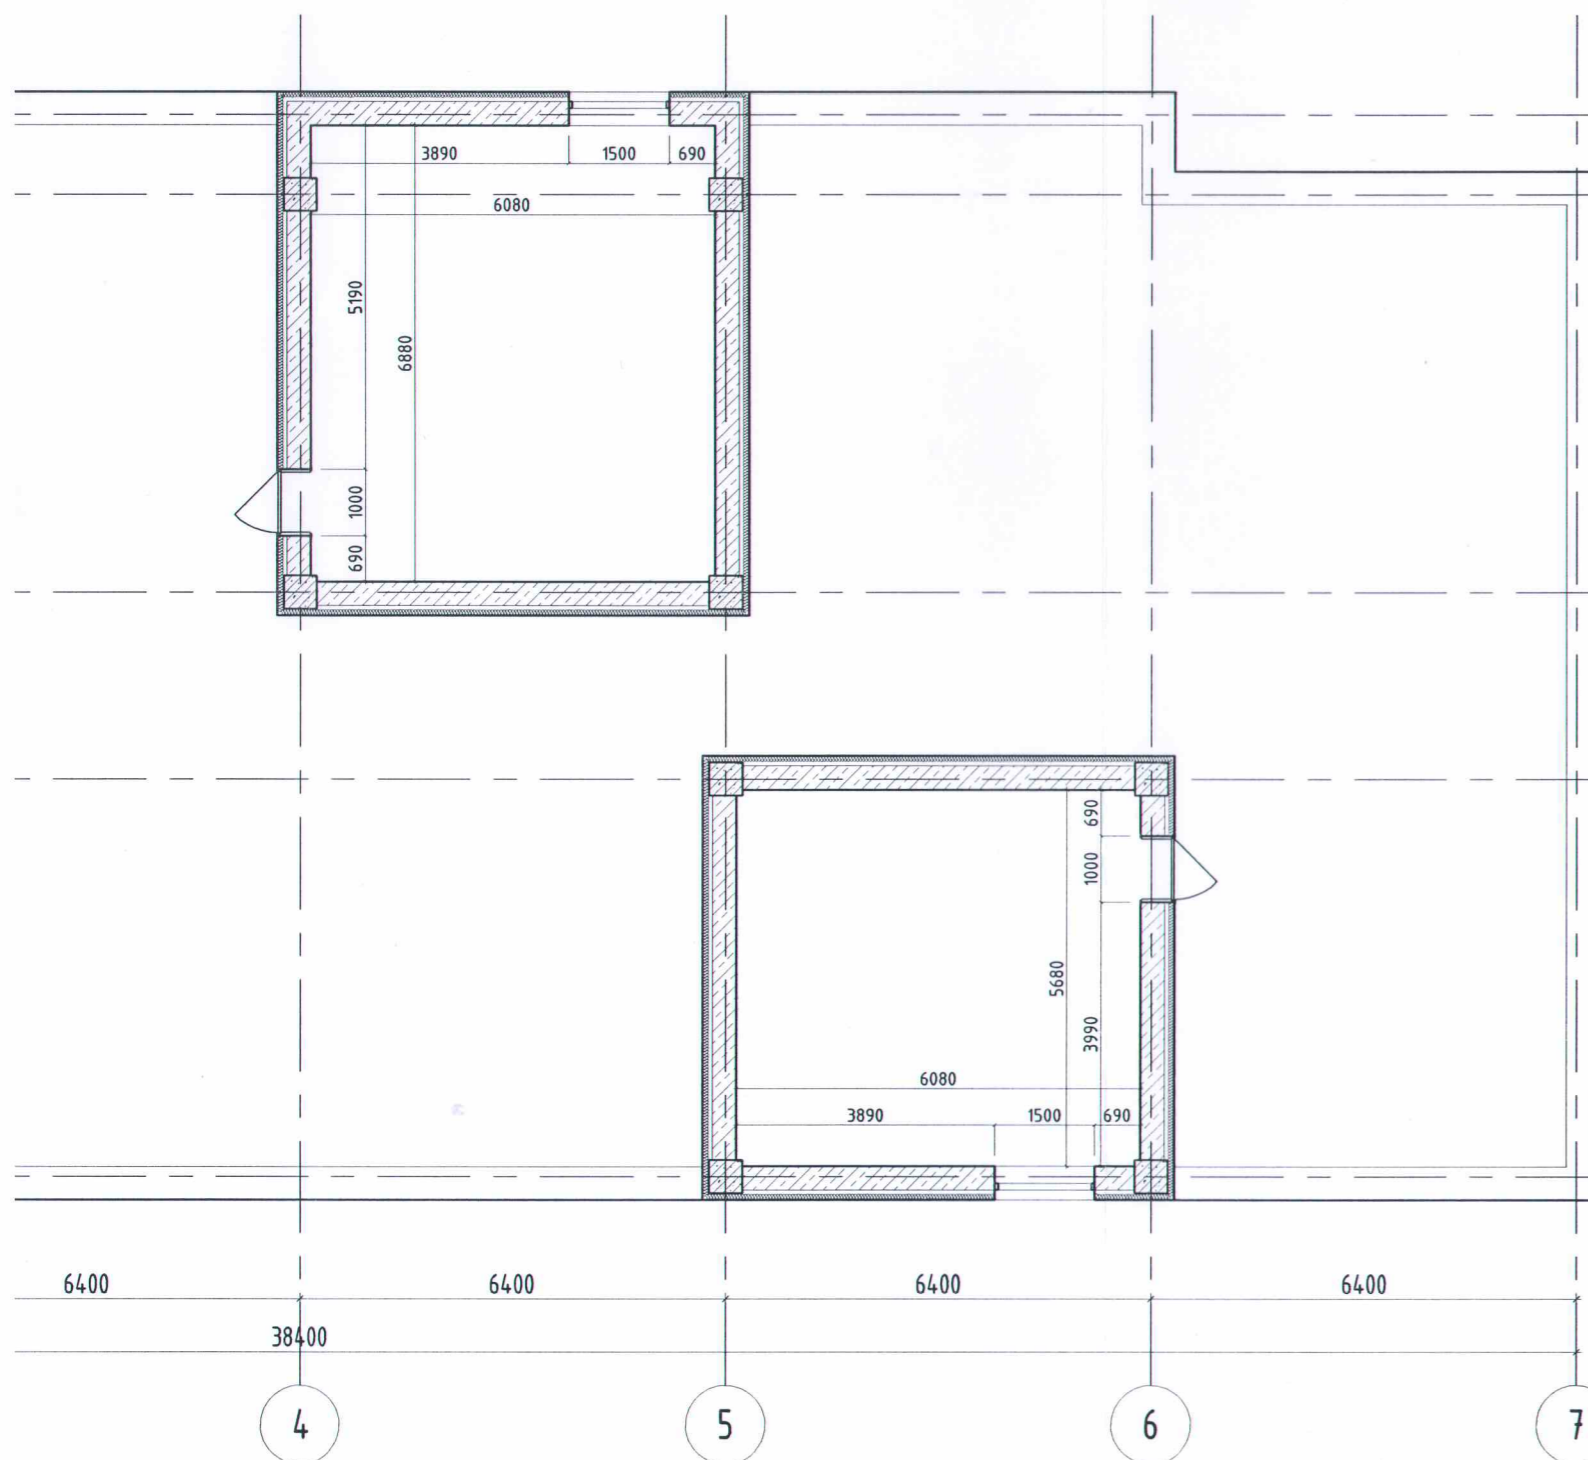


Д/а	Огноо	Засвар өөрчлөлт
Үе шат: Ажлын зураг		
"АРМОКО"ХХК	"АРМОКО"ХХК Баянзүрх дүүрэг, 22-р хороо, 15-р хороолол, 926-р байр, 36 тоот	
3Т12-673/24	МОНГОЛ УЛСЫН 24-р ДАТГА АТЛЭГЭННИХА АДЫН СУРЭН МЭРГЭШ АРХИТЕКТОР МА-БА	
Архитектор	Ц.Эрдэнэбаатар	
Гүйцэтгэсэн	Ц.Эрдэнэбаатар	
Шалгасан	Д.Адъяасүрэн	
ХЭНТИЙ АЙМАГ, ХЭРЛЭН СУМ, НЭГДСЭН ЭМНЭЛГИЙН ӨРГӨТТӨЛИЙН "А" БЛОКЫН ГАДНА ФАСАДНЫ ЗАСВАР		
ТЕХНИКИЙН ДАВХРЫН ӨӨРЧЛӨЛТИЙН БАЙГЧУЛАЛТ		
Масштаб: М1:100	Зургийн дугаар: БА-10	Хуудас: 17
ЕГ Шифр: дТб-18/2024	ТГ Шифр:	Огноо: 2024-07



ТЕХНИКИЙН ДАВХРЫН ӨӨРЧЛӨЛТИЙН БАЙГУУЛАЛТ
 М1 : 100

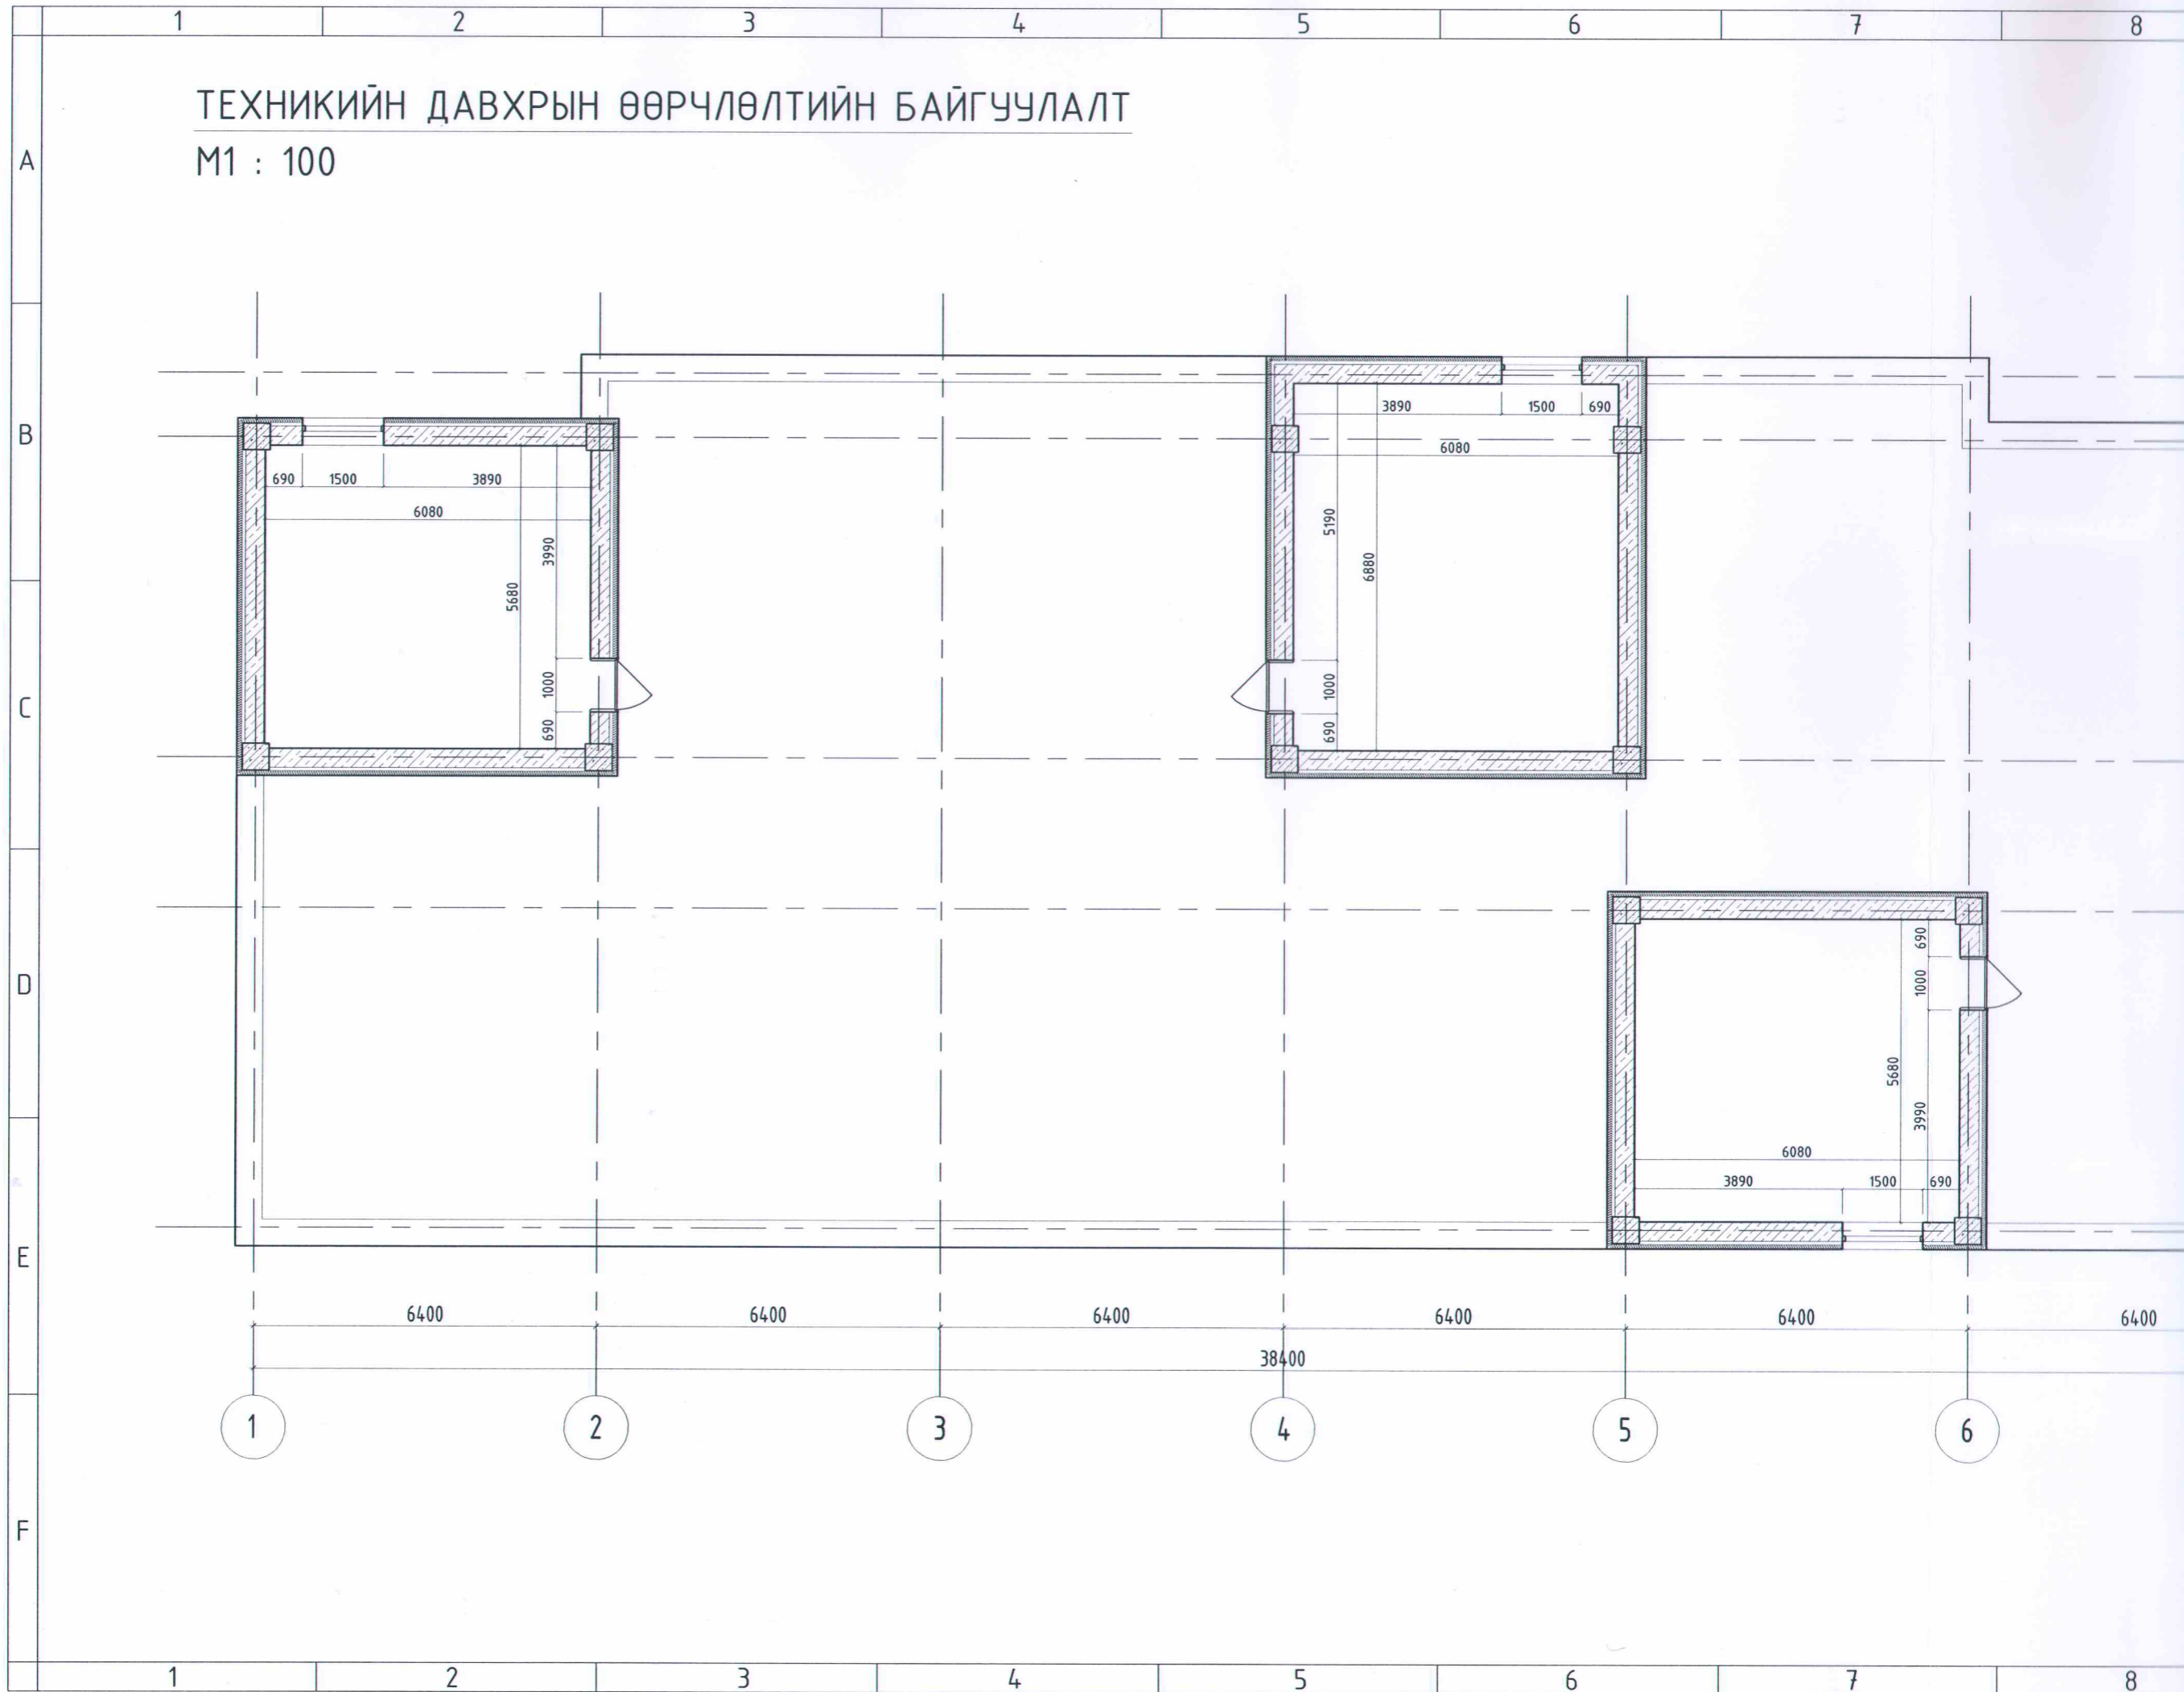

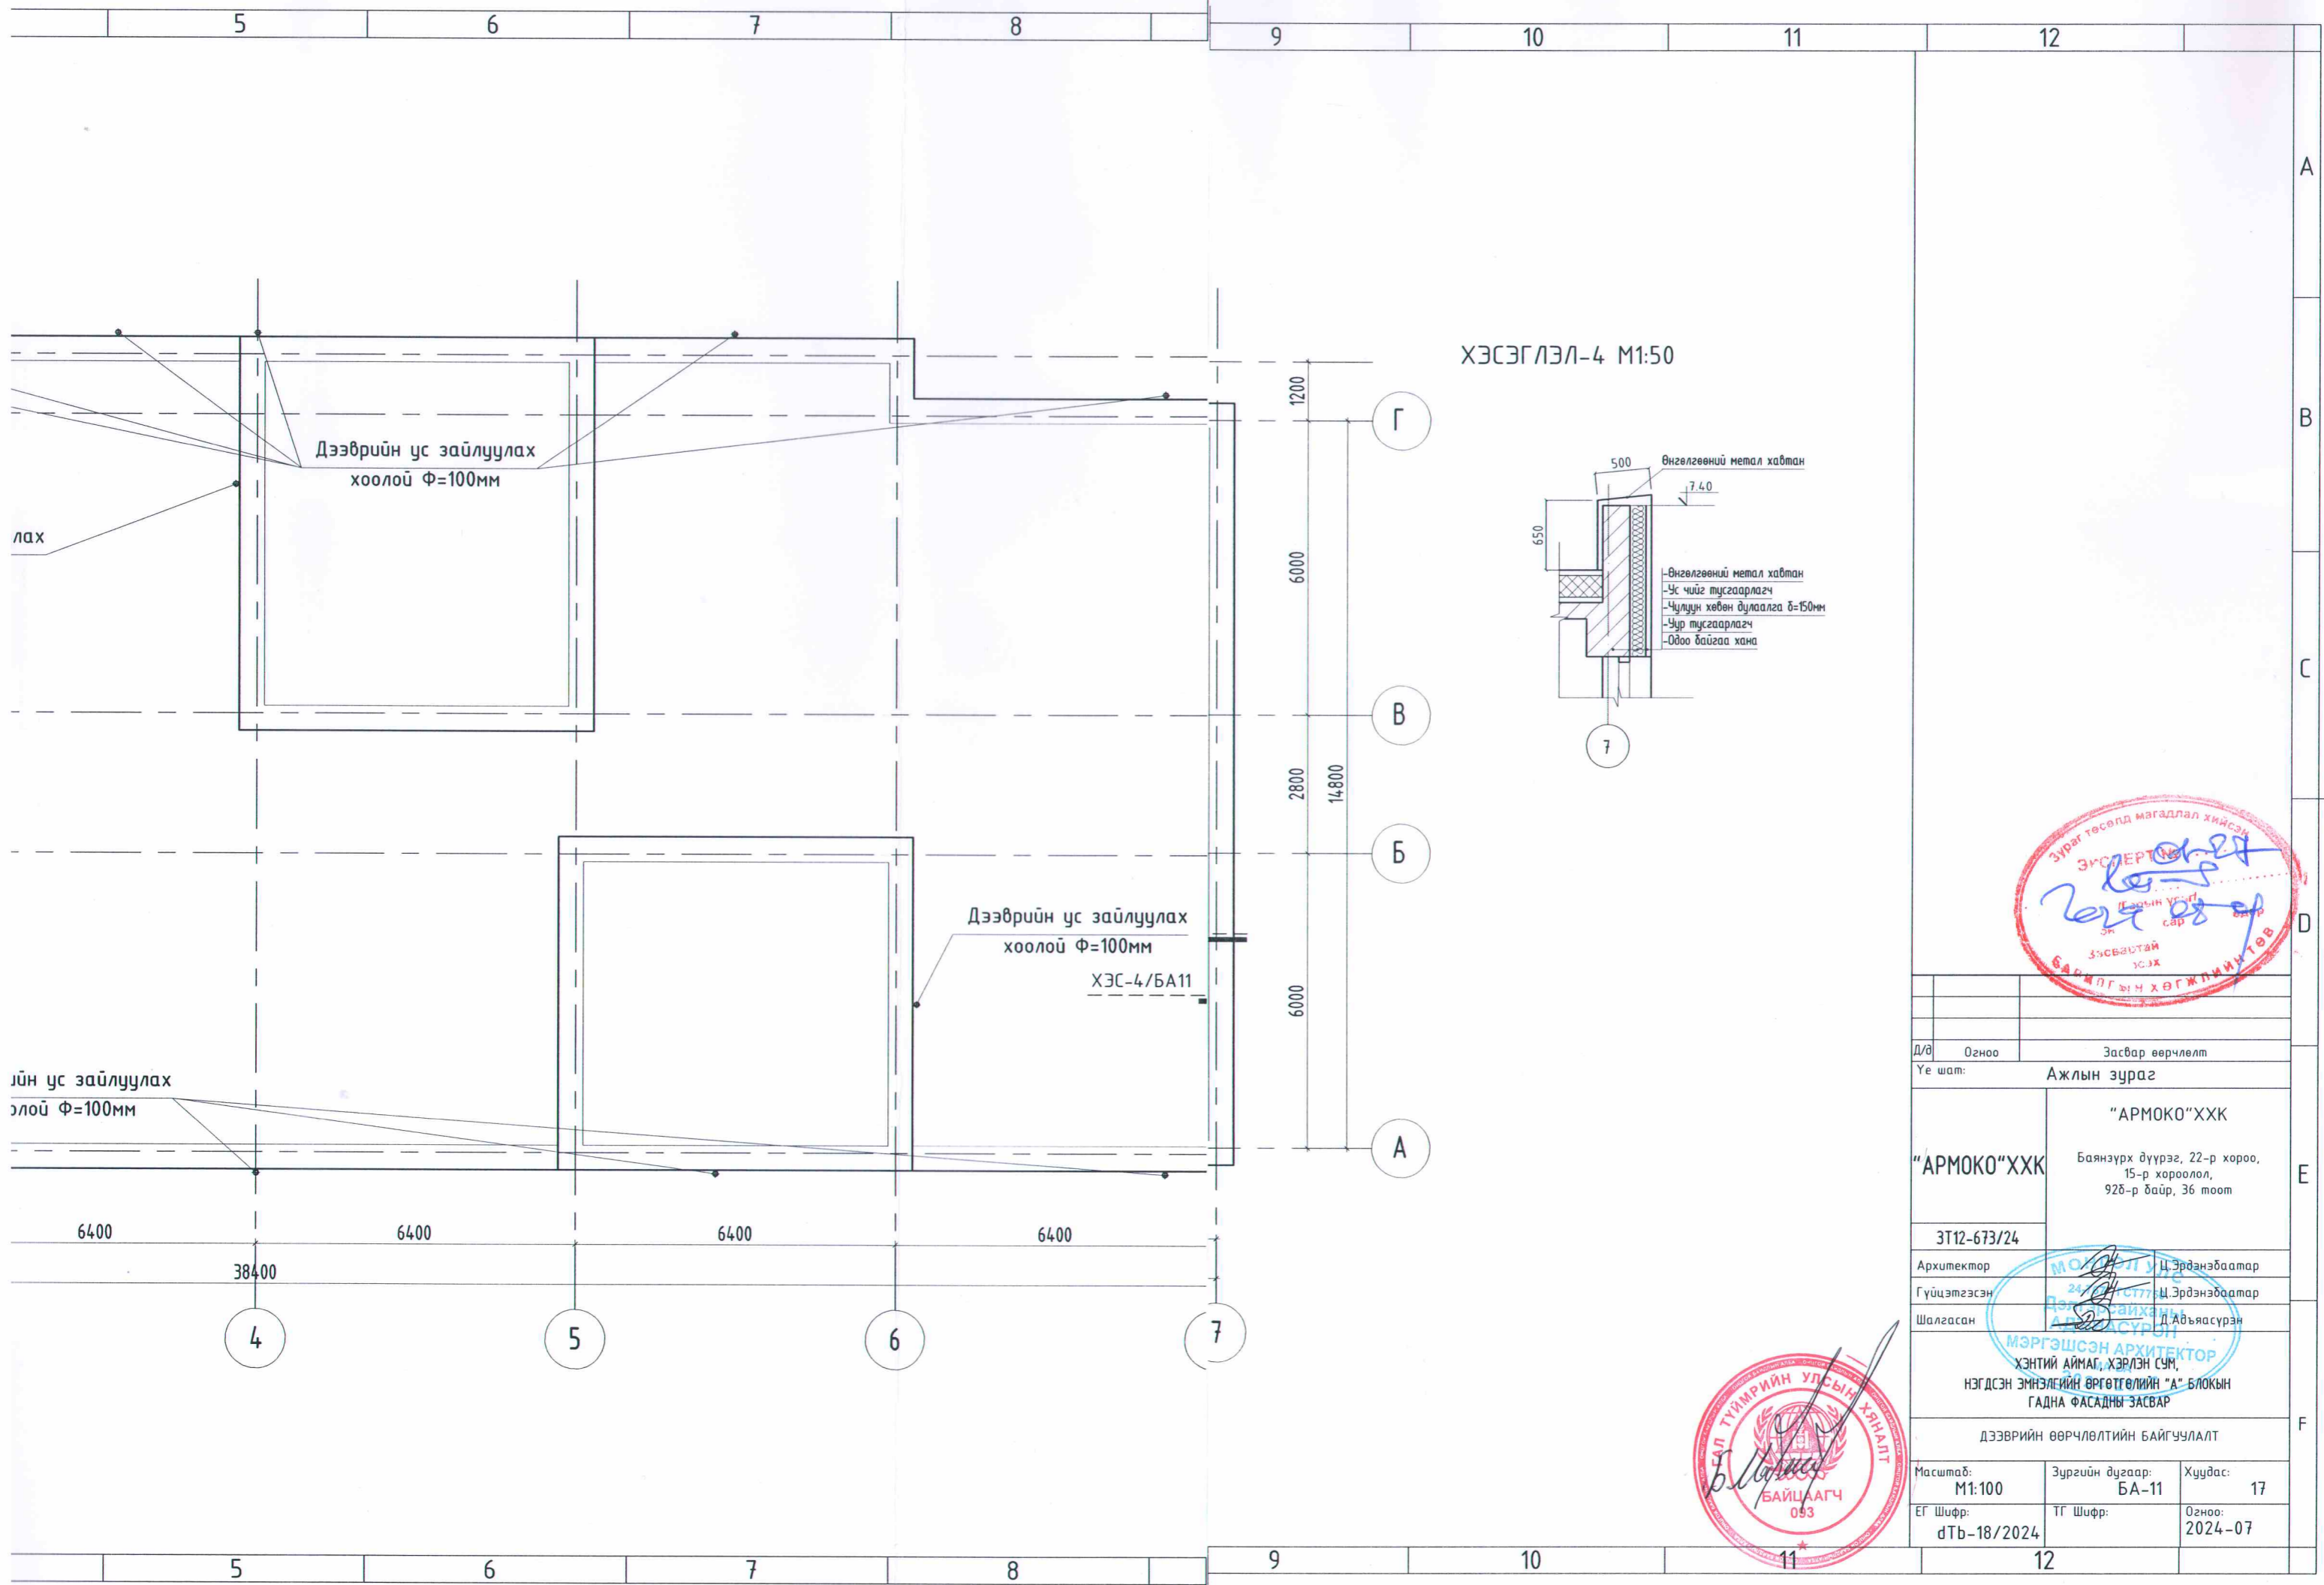

Д/в	Огноо	Засвар өөрчлөлт
Үе шат: Ажлын зураг		
"АРМОКО"ХХК	"АРМОКО"ХХК Баянзүрх дүүрэг, 22-р хороо, 15-р хороолол, 928-р байр, 36 тоот	
3Т12-673/24		
Архитектор	Ц.Эрдэнэбаатар	
Гүйцэтгэсэн	Ц.Эрдэнэбаатар	
Шалгасан	Д.Адъяасүрэн	
МЭРГЭШСЭН АРХИТЕКТОР ХЭНТИЙ АЙМАГ, ХЭРЛЭН СҮМ, НЭГДСЭН ЭМНЭЛГИЙН ӨРГӨТГӨЛИЙН "А" БЛОКЫН ГАДНА ФАСАДНЫ ЗАСВАР		
ДЭЭВРИЙН ӨӨРЧӨЛТИЙН БАЙГУУЛАЛТ		
Масштаб: М1:100	Зургийн дугаар: БА-11	Хуудас: 17
ЕГ Шифр: дТб-18/2024	ТГ Шифр:	Огноо: 2024-07

ДЭЭВРИЙН БАЙГУУЛАЛТ

M1 : 100

A


B

C

D

E

F

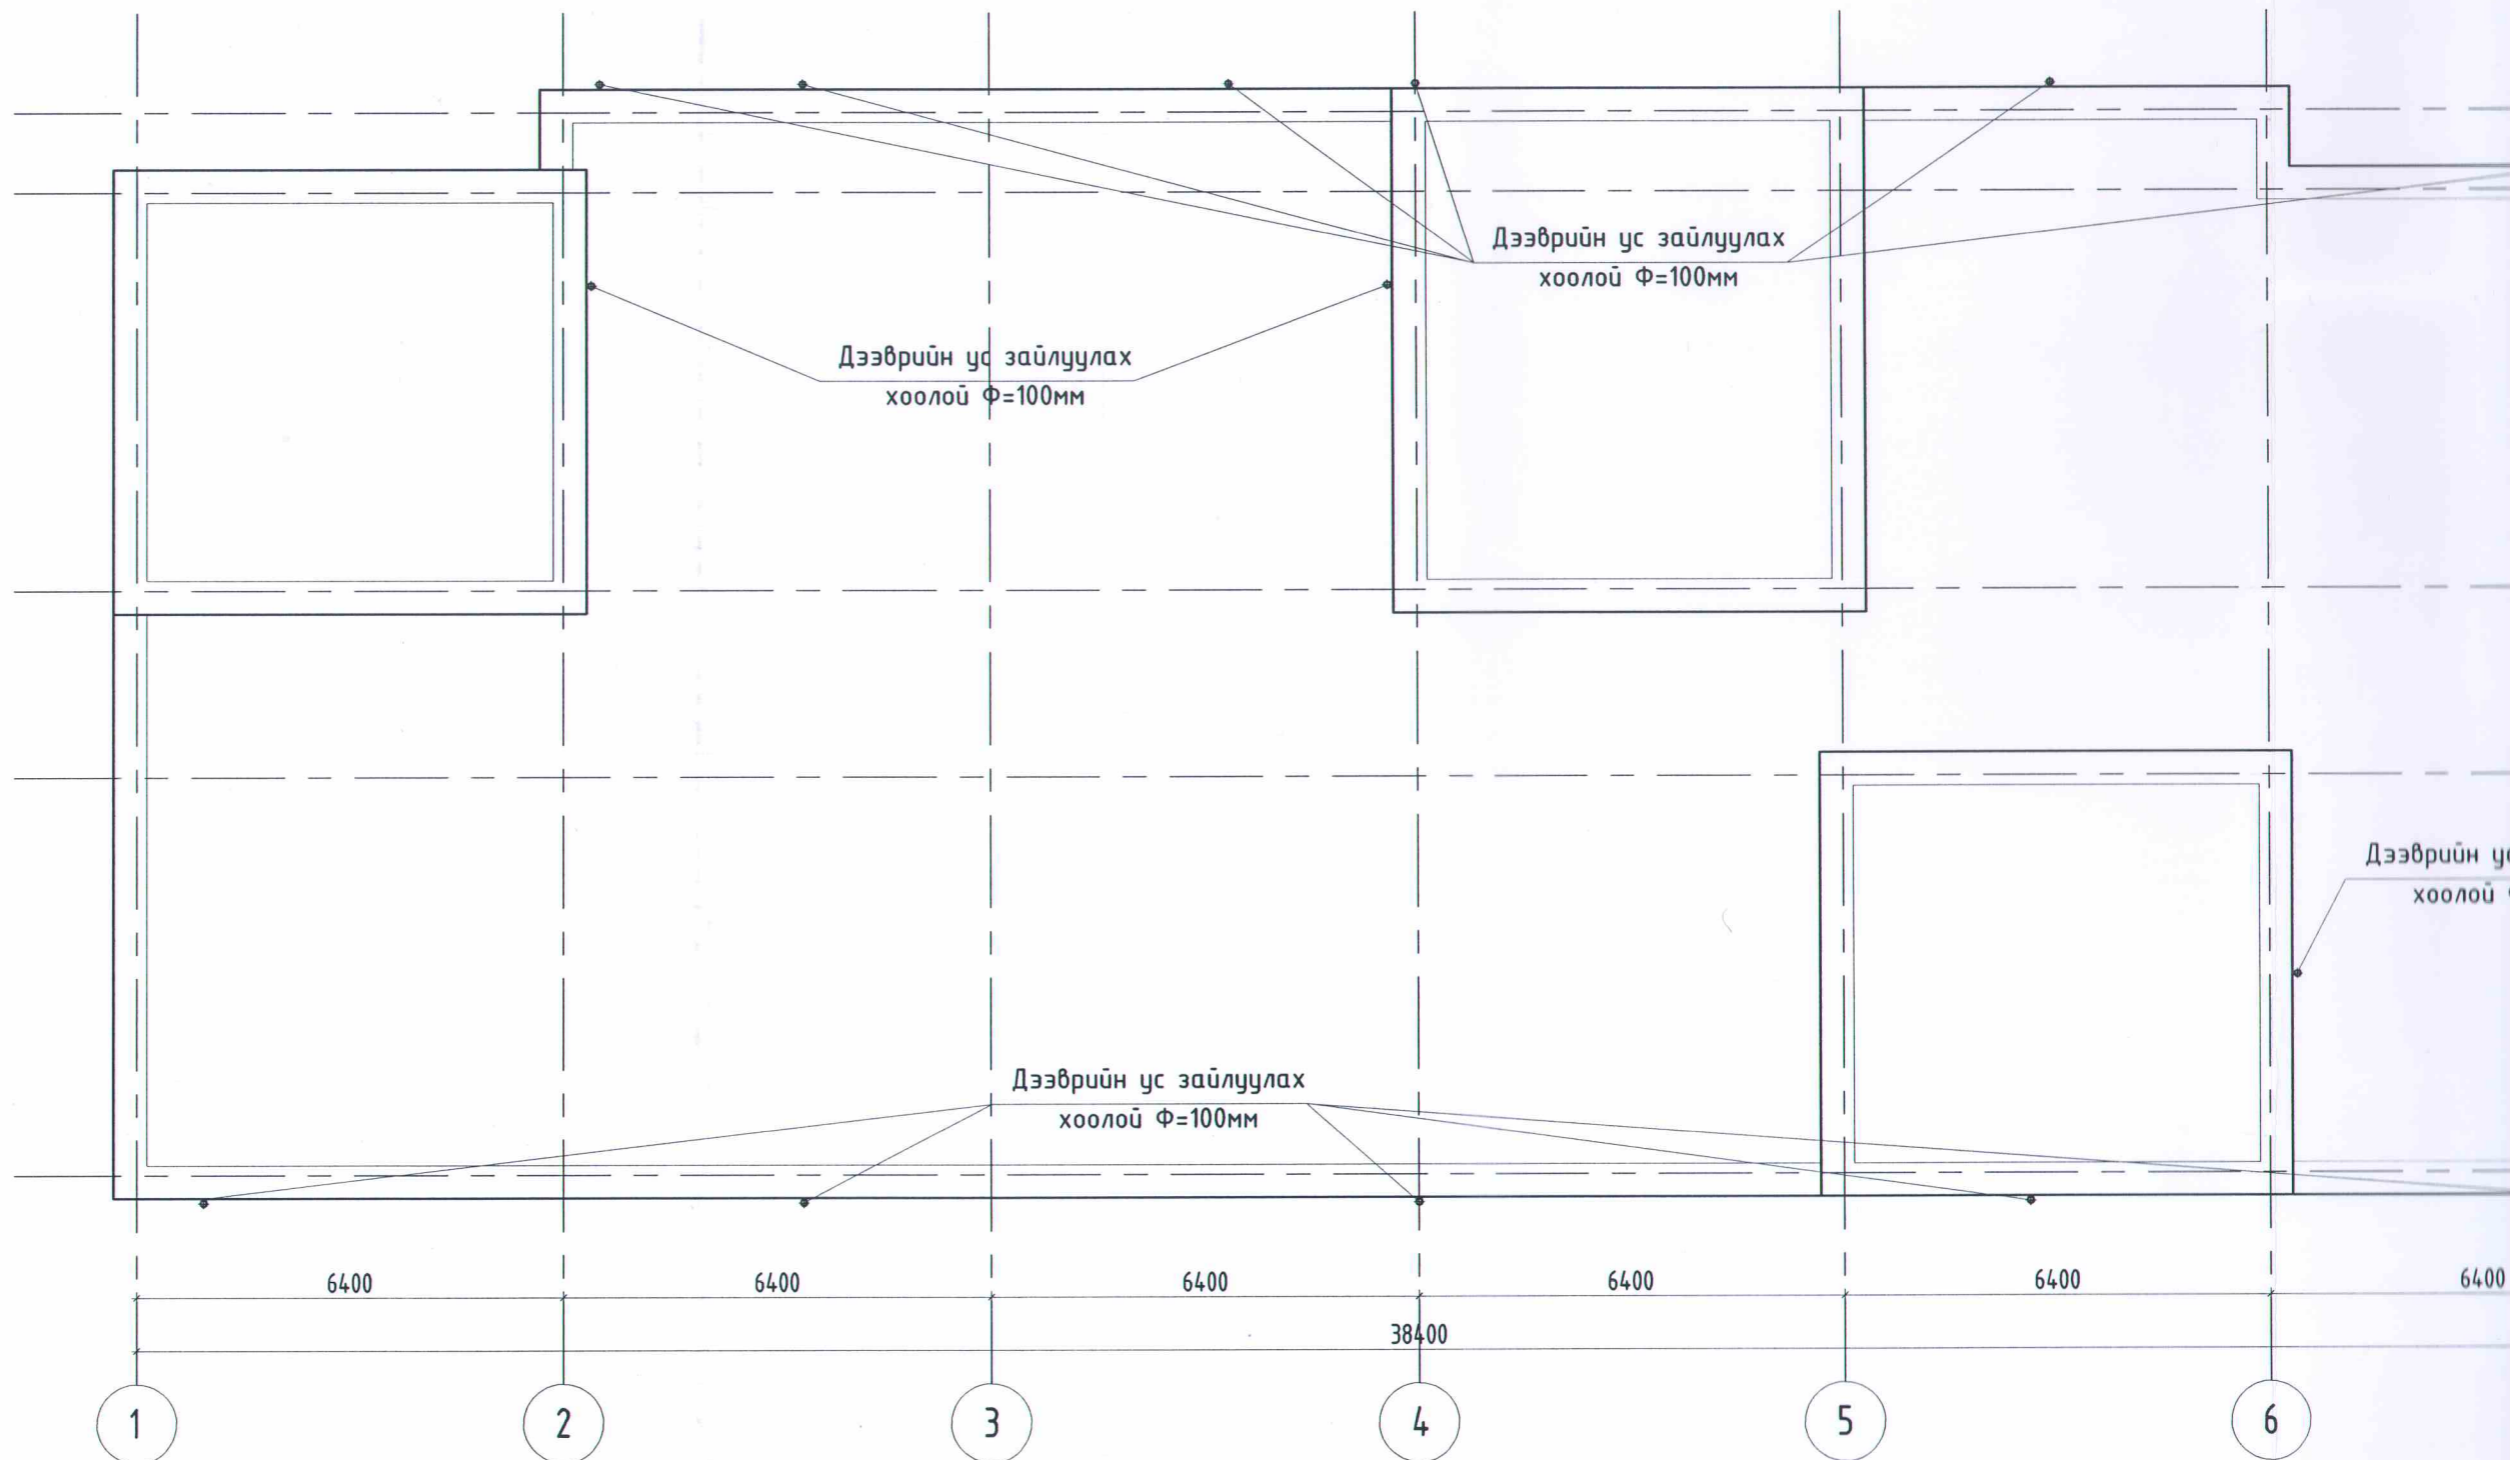

1

2

3

4

5

6

1

2

3


4

5


6

7

8

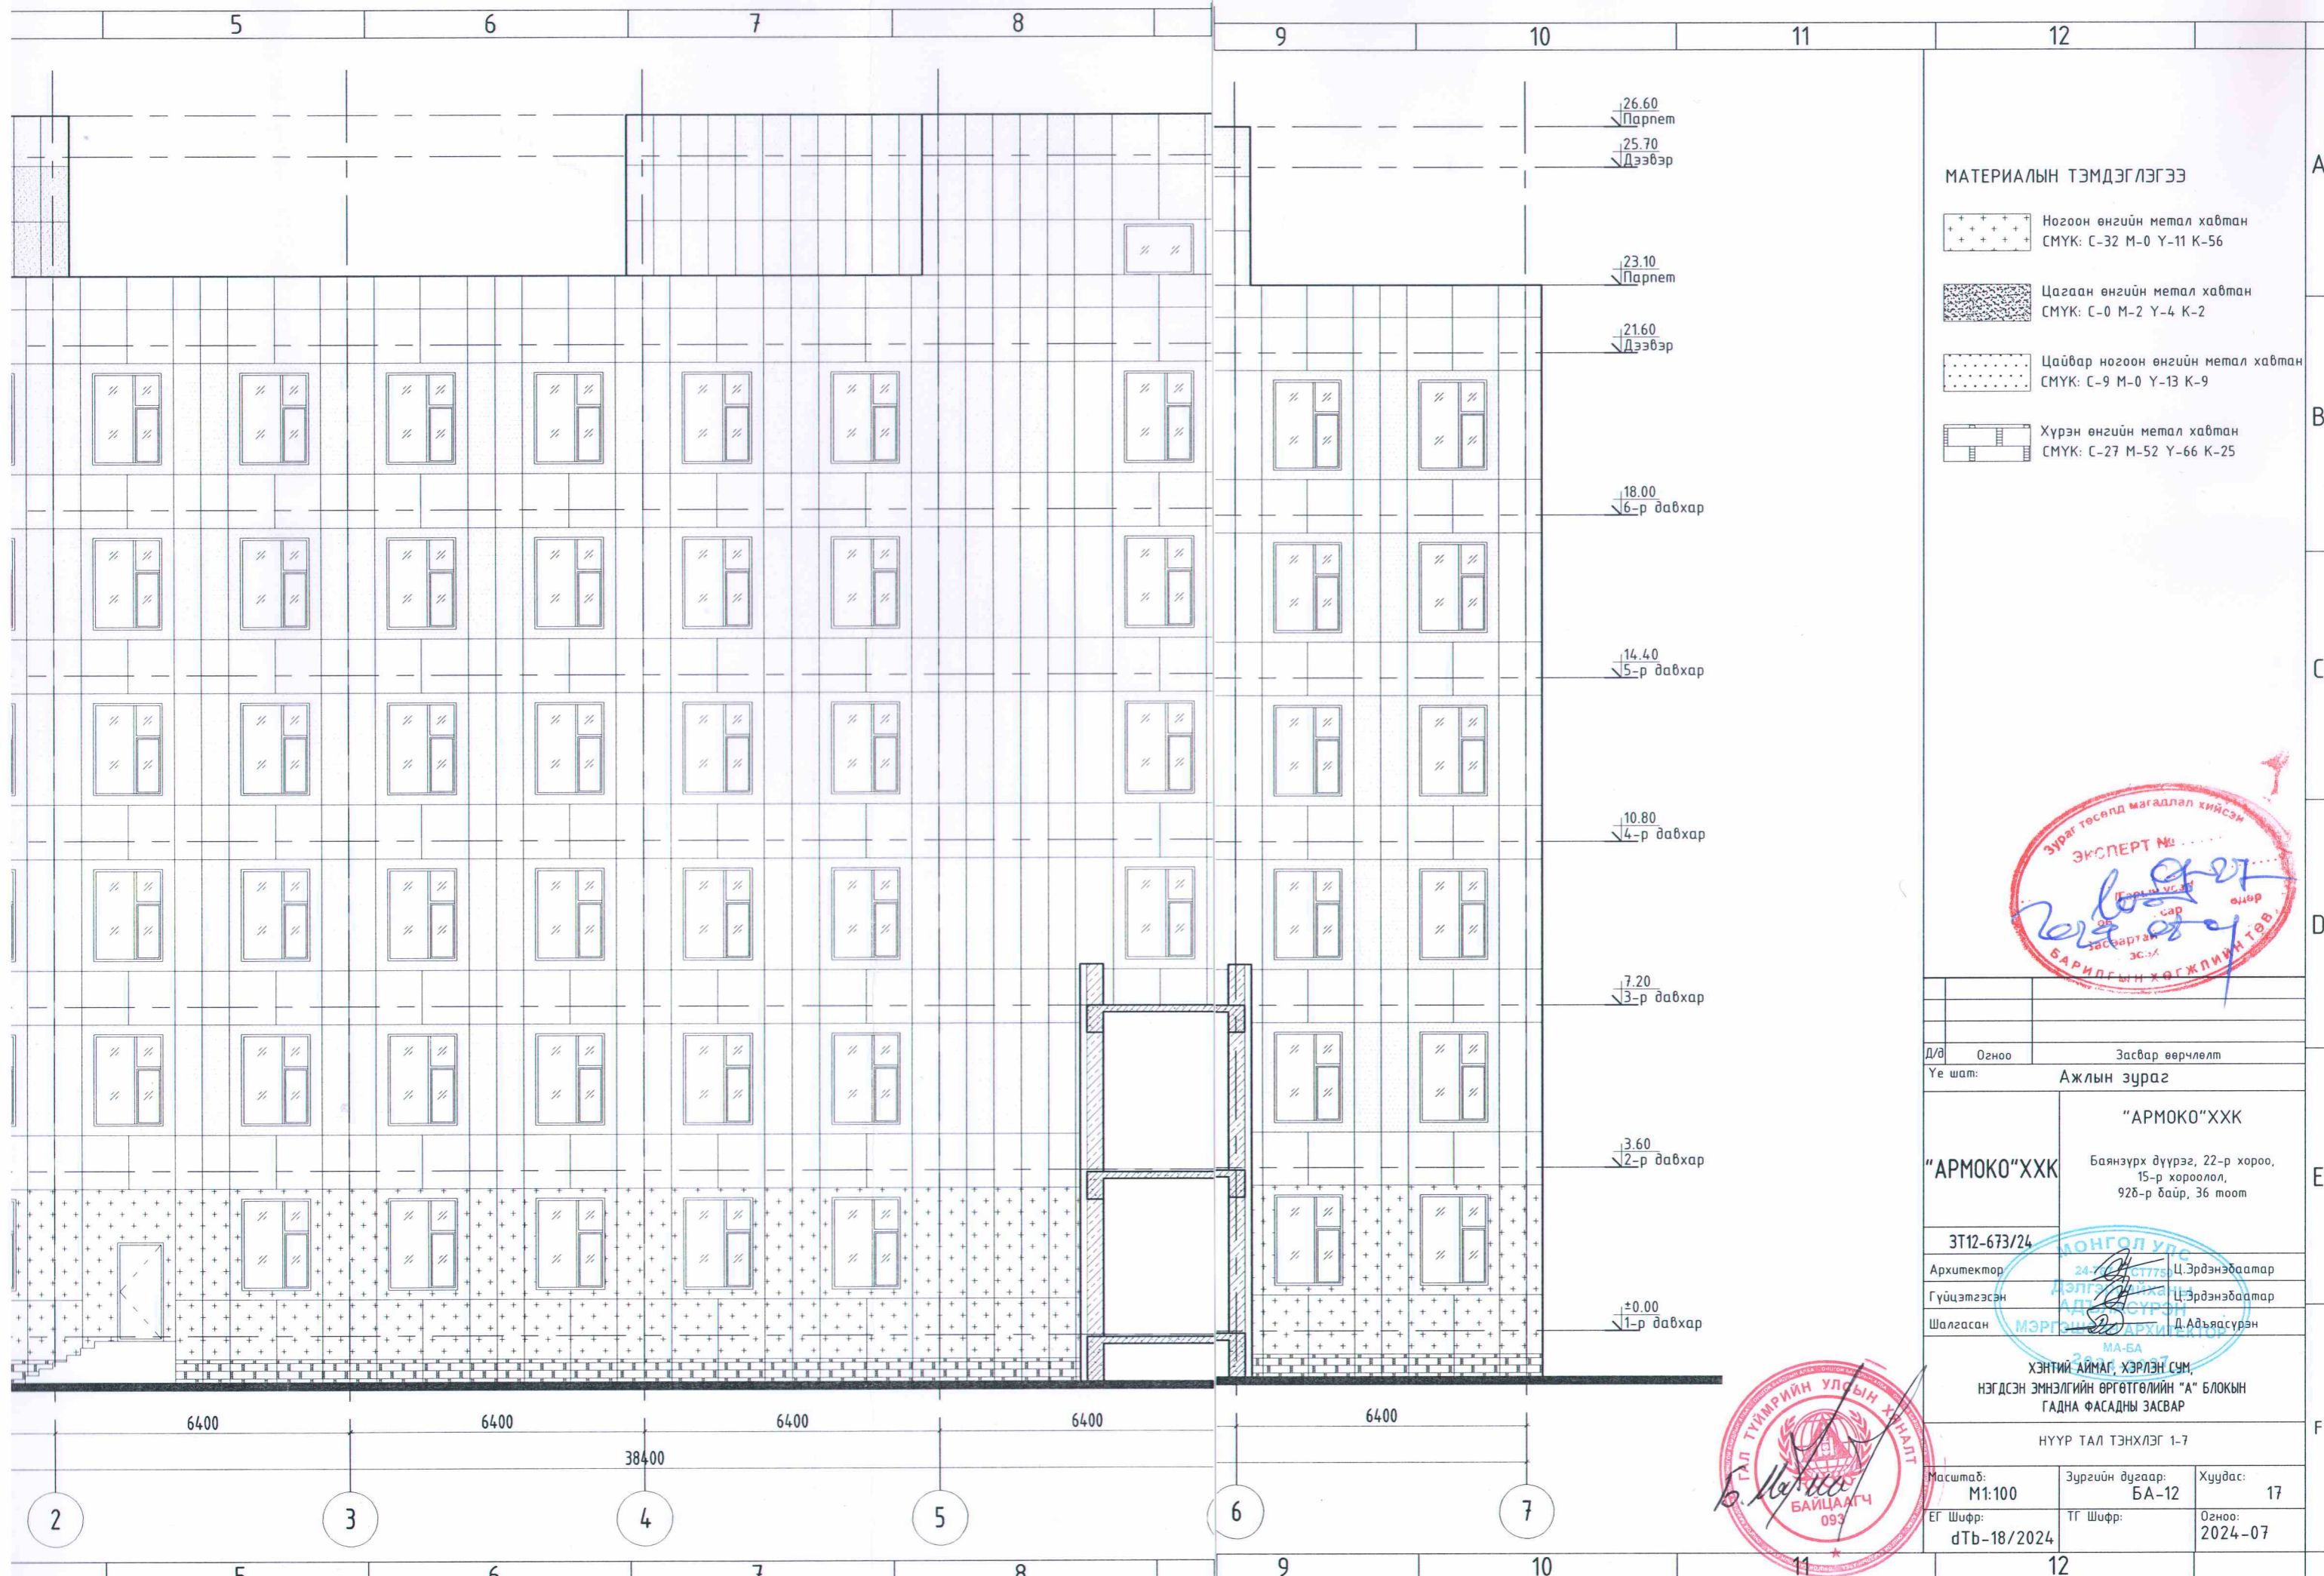

- МАТЕРИАЛЫН ТЭМДЭГ ЛЭГЭЭ**
- Ногоон өнгийн метал хавтан
СМУК: С-32 М-0 Y-11 К-56
 - Цагаан өнгийн метал хавтан
СМУК: С-0 М-2 Y-4 К-2
 - Цайвар ногоон өнгийн метал хавтан
СМУК: С-9 М-0 Y-13 К-9
 - Хүрэн өнгийн метал хавтан
СМУК: С-27 М-52 Y-66 К-25

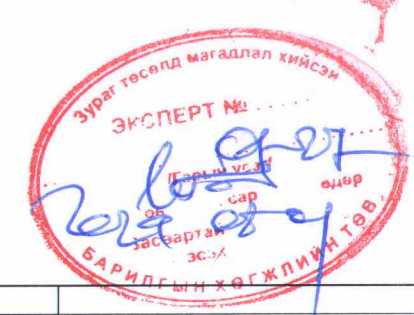

Д/а	Огноо	Засвар өөрчлөлт
Ye шат:	Ажлын зураг	
"АРМОКО"ХХК		"АРМОКО"ХХК
3Т12-673/24		Баянзүрх дүүрэг, 22-р хороо, 15-р хороолол, 926-р байр, 36 тоот
Архитектор	247-111775	Ц.Эрдэнэбаатар
Гүйцэтгэсэн	ДЭЛГЭЭН	Ц.Эрдэнэбаатар
Шалгасан	МЭРГЭЭ	Д.Адьяасүрэн
ХЭНТИЙ АЙМАГ, ХЭРЛЭН СУМ, НЭГДСЭН ЭМНЭЛГИЙН ӨРГӨТГӨЛИЙН "А" БЛОКЫН ГАДНА ФАСАДНЫ ЗАСВАР		
НҮҮР ТАЛ ТЭНХЛЭГ 1-7		
Масштаб:	Зургийн дугаар:	Хуудас:
M1:100	БА-12	17
ЕГ Шифр:	ТГ Шифр:	Огноо:
dTb-18/2024		2024-07



НҮҮР ТАЛ ТЭНХЛЭГ 1-7
M1 : 100

A


B

C

D

E


F

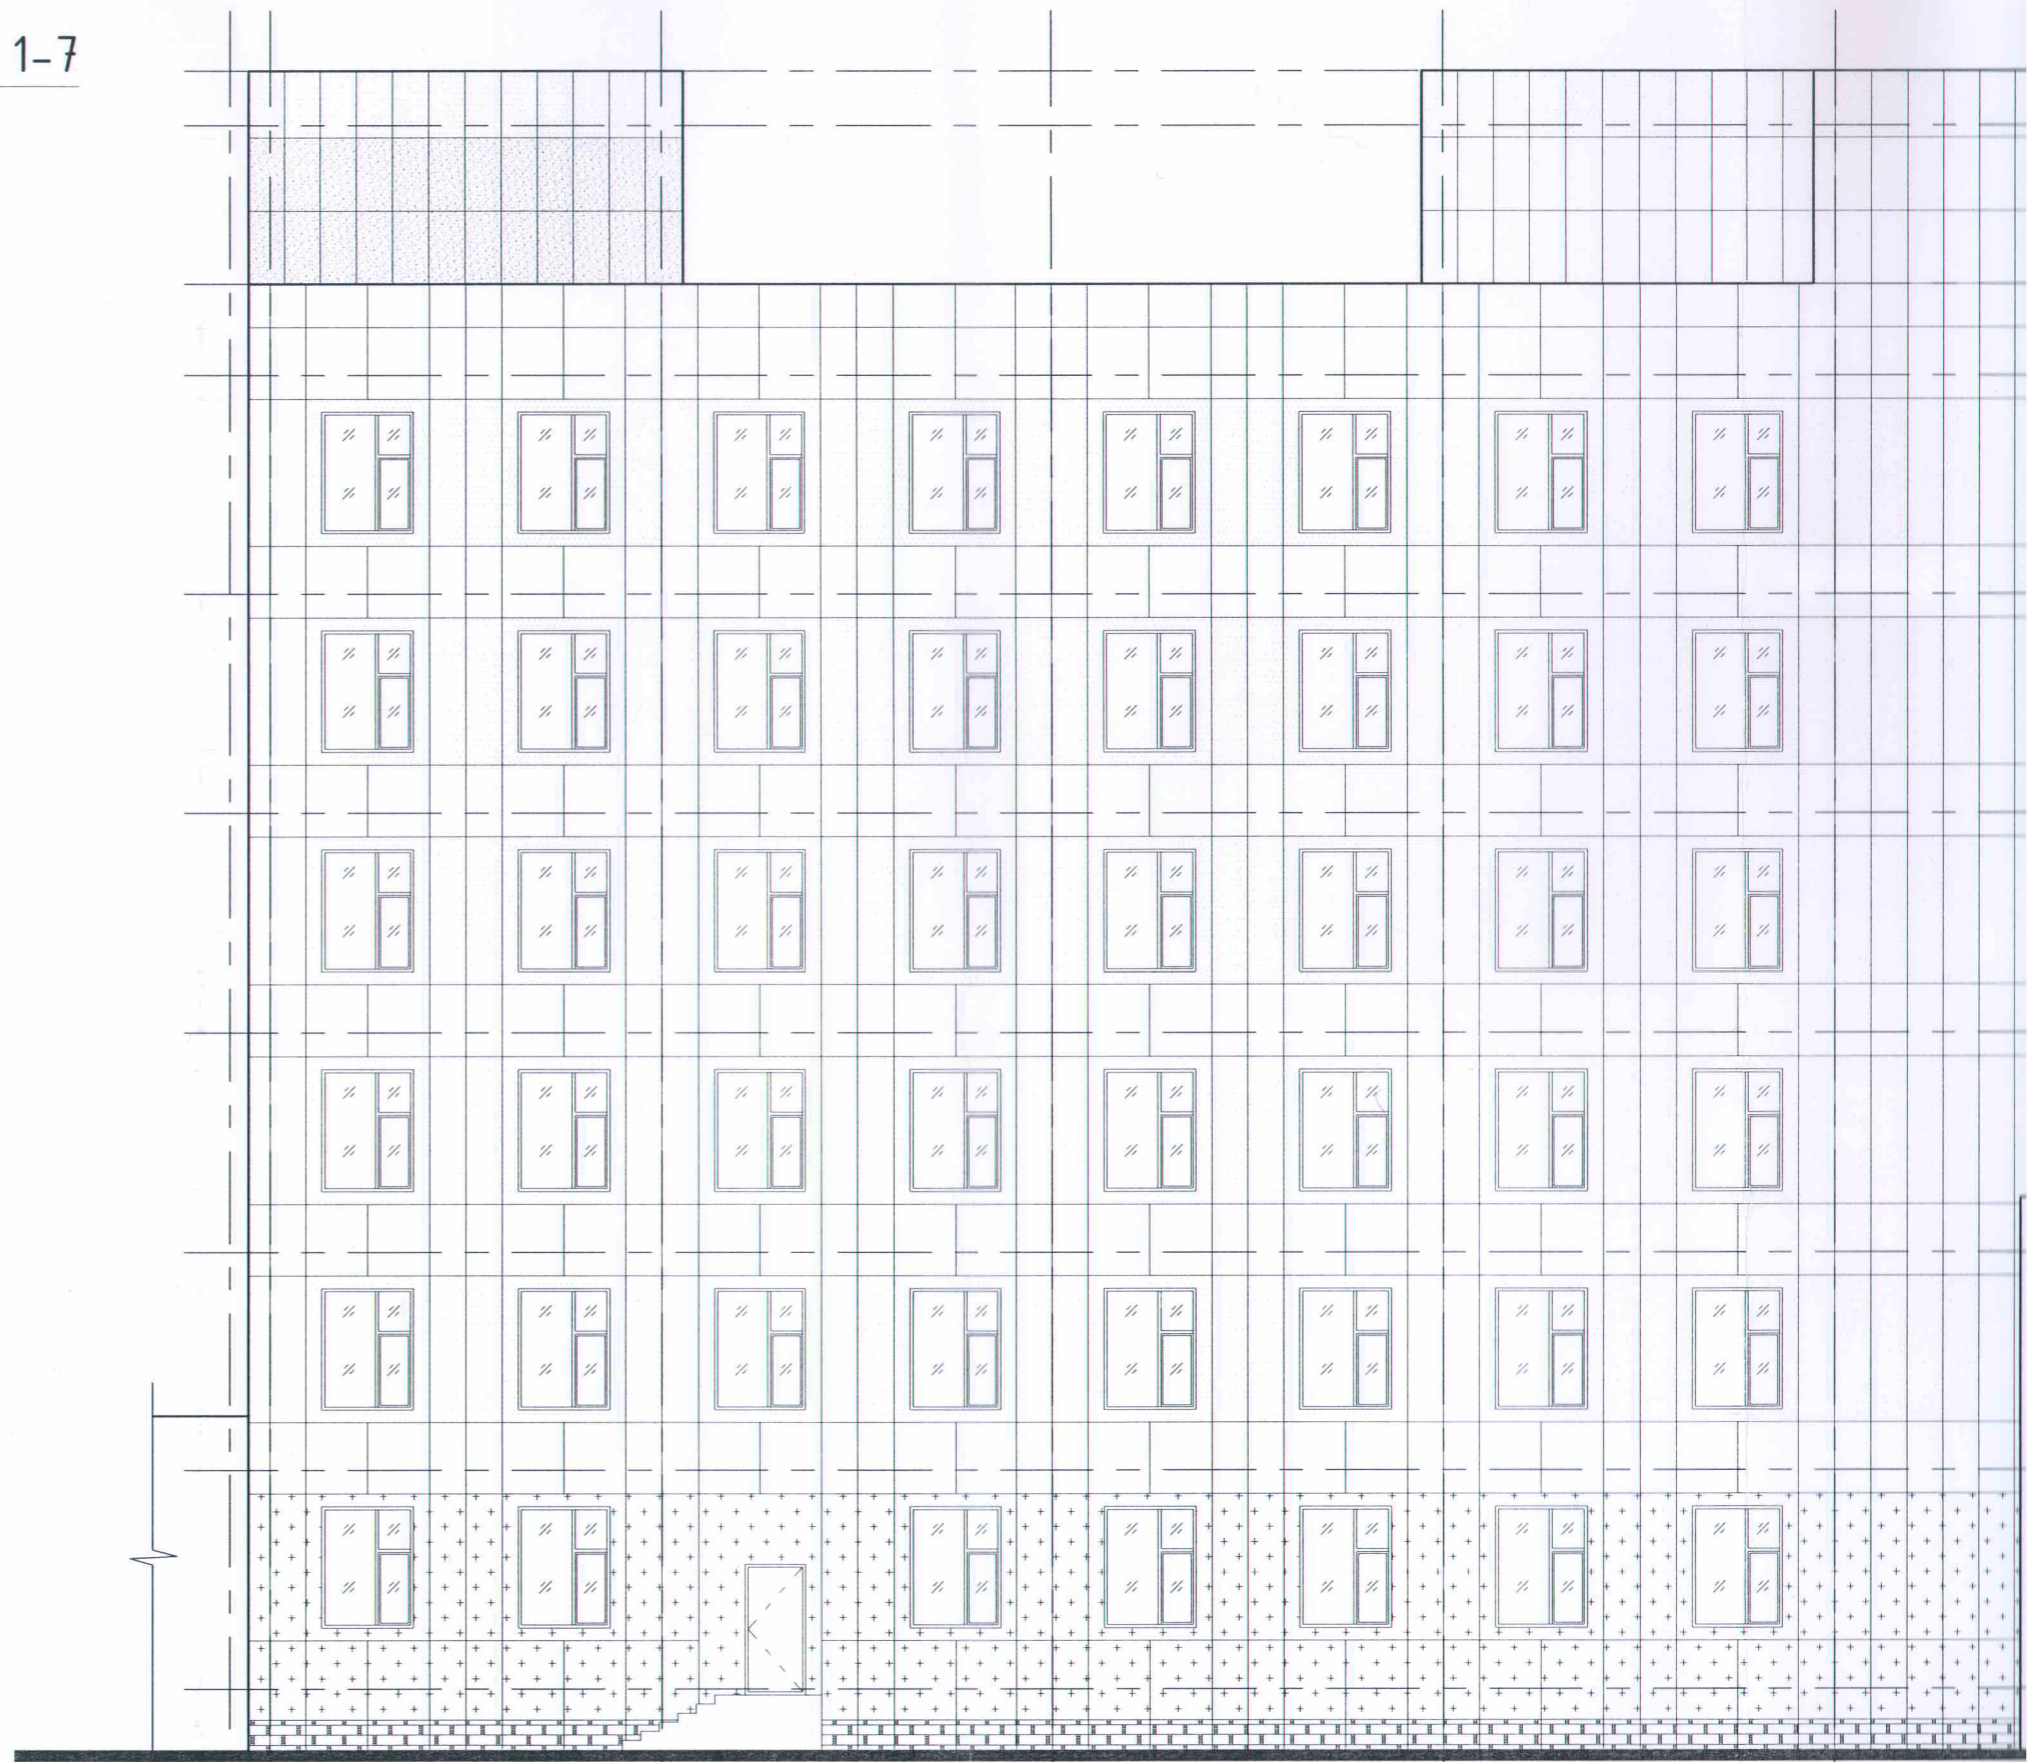

650 6400 6400 6400 38400 6400 6400

1 2 3 4 5

1 2 3 4 5 6 7 8

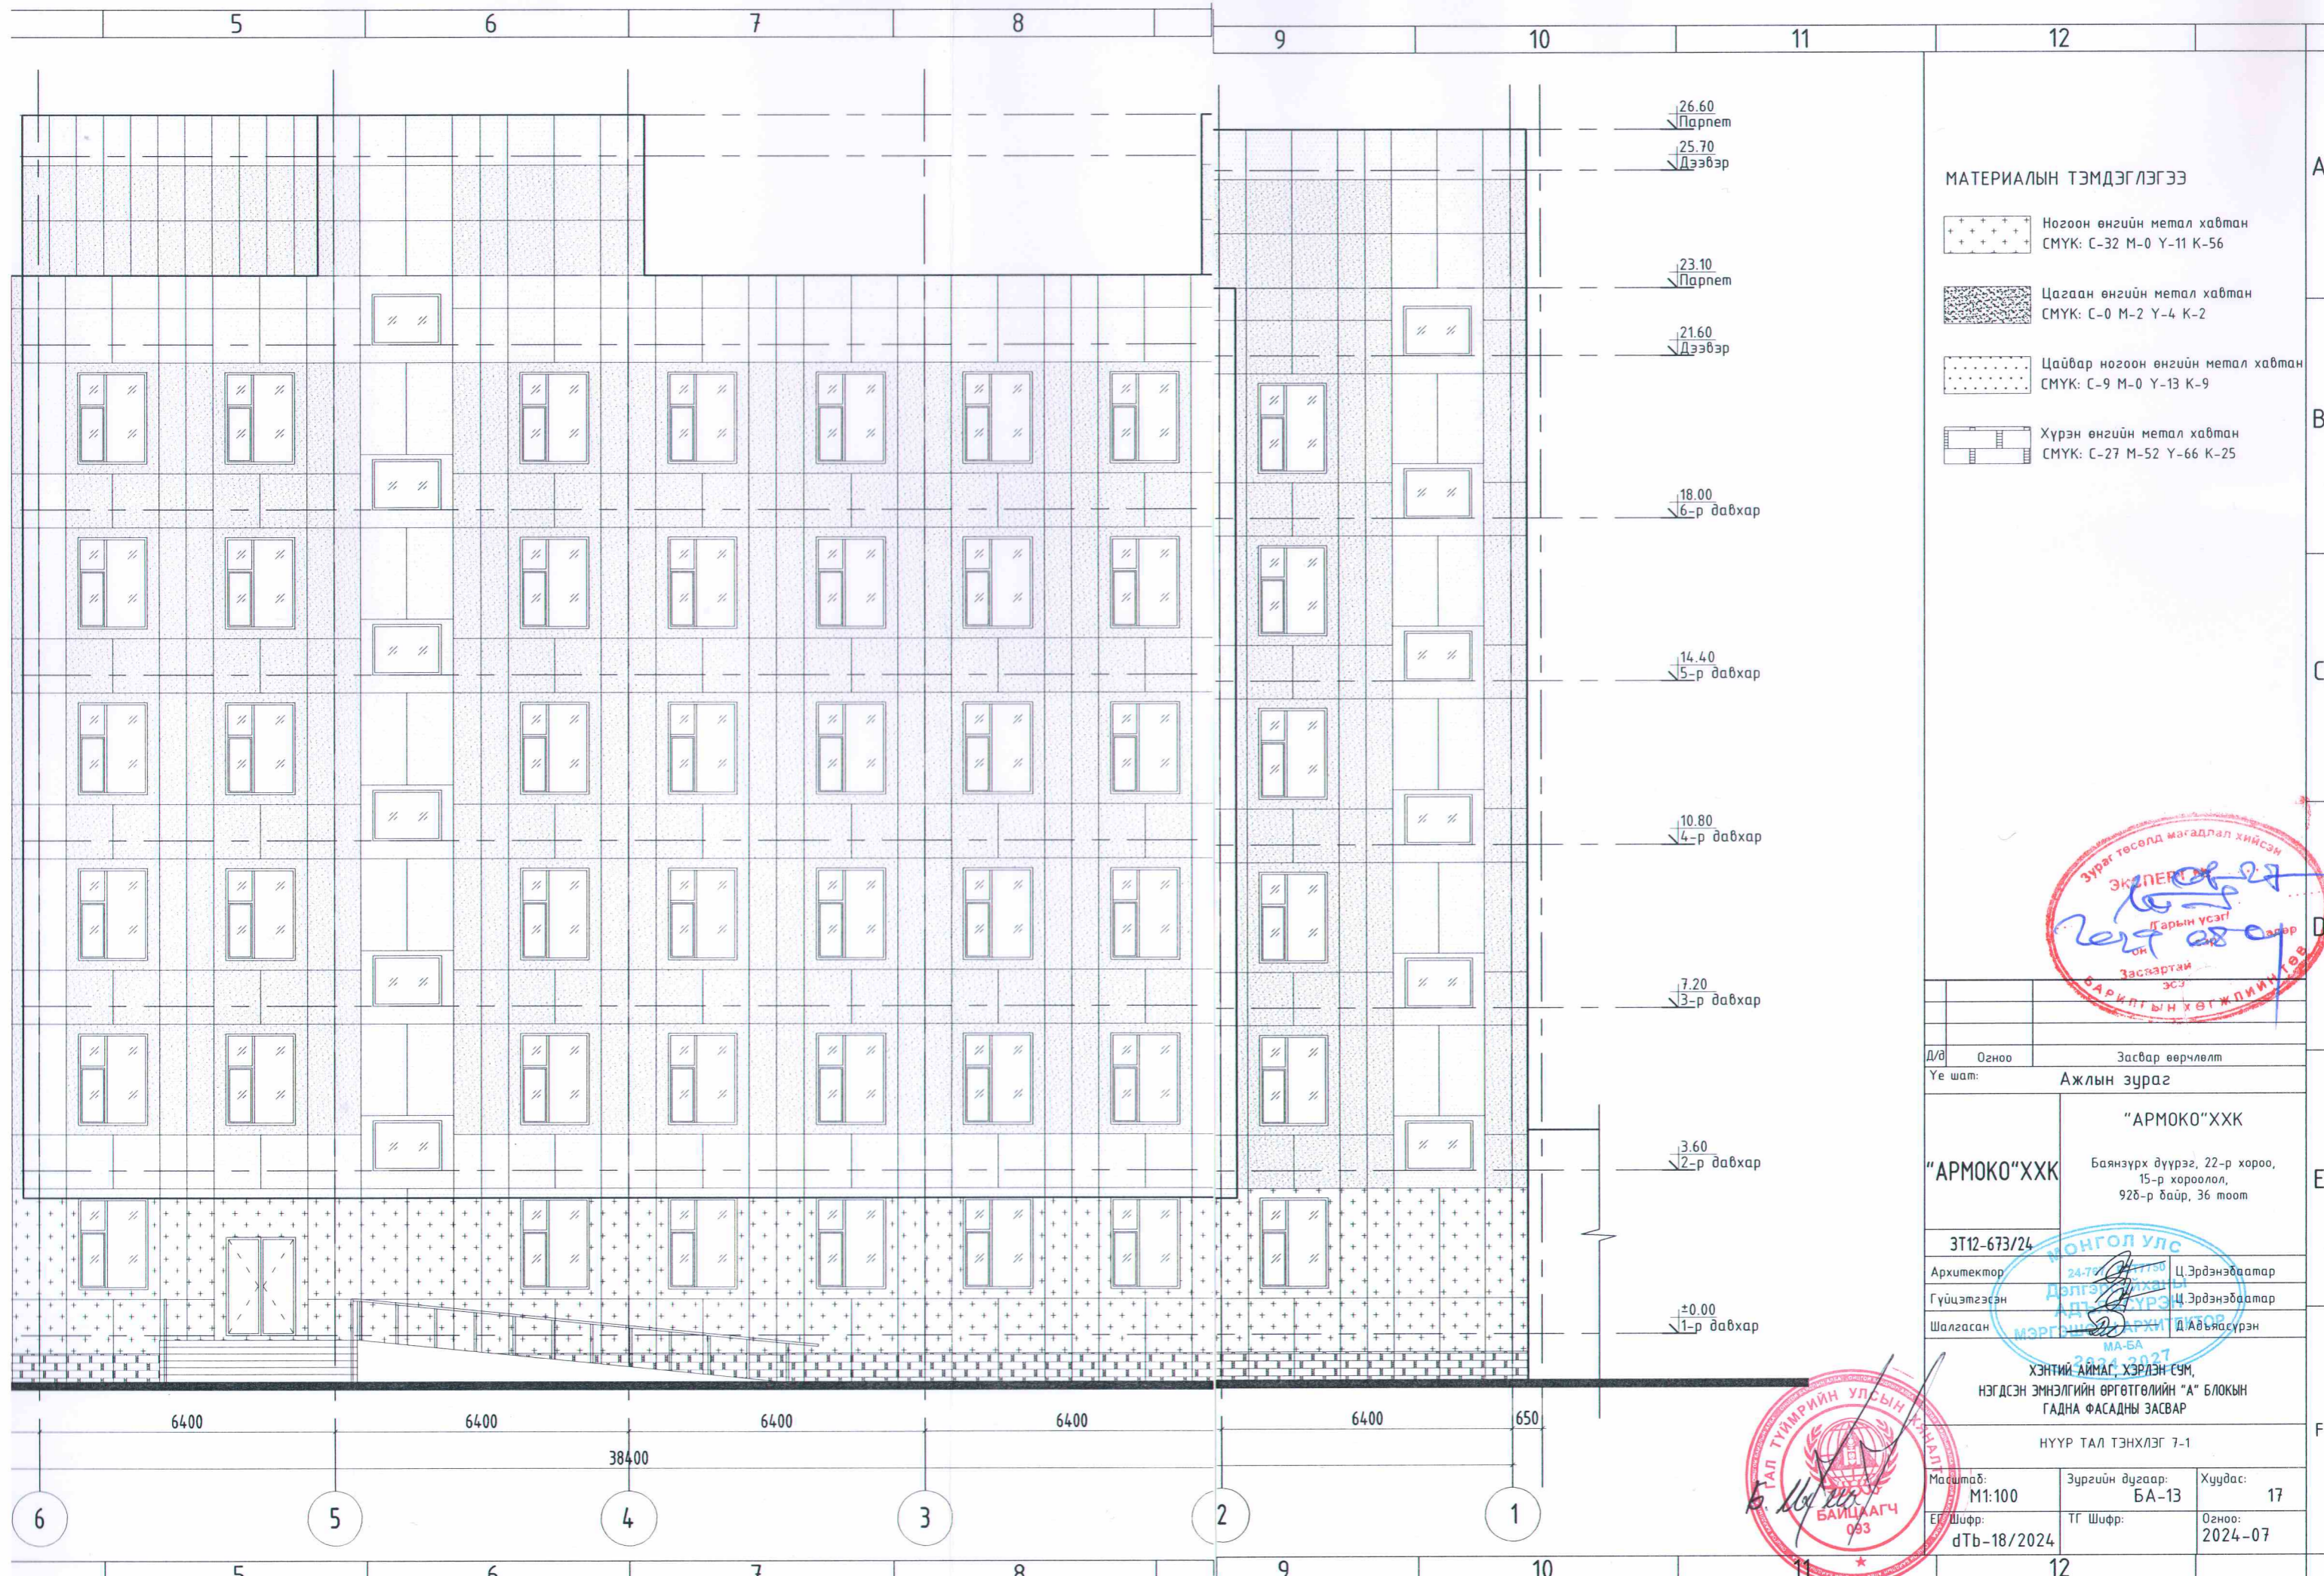


- МАТЕРИАЛЫН ТЭМДЭГ ЛЭГЭЭ**
-  Ногоон өнгийн метал хавтан
СМУК: С-32 М-0 Y-11 К-56
 -  Цагаан өнгийн метал хавтан
СМУК: С-0 М-2 Y-4 К-2
 -  Цайвар ногоон өнгийн метал хавтан
СМУК: С-9 М-0 Y-13 К-9
 -  Хүрэн өнгийн метал хавтан
СМУК: С-27 М-52 Y-66 К-25




Д/а	Огноо	Засвар өөрчлөлт
Үе шат: Ажлын зураг		
"АРМОКО"ХХК		
Баянзүрх дүүрэг, 22-р хороо, 15-р хороолол, 926-р байр, 36 тоот		
3Т12-673/24		
Архитектор	Ц.Эрдэнэбаатар	
Гүйцэтгэсэн	Ц.Эрдэнэбаатар	
Шалгасан	Д.Адьяасүрэн	
ХЭНТИЙ АЙМАГ, ХЭРЛЭН СУМ, НЭГДСЭН ЭМНЭЛГИЙН ӨРГӨТГӨЛИЙН "А" БЛОКЫН ГАДНА ФАСАДНЫ ЗАСВАР		
НҮҮР ТАЛ ТЭНХЛЭГ 7-1		
Масштаб:	Зургийн дугаар:	Хуудас:
M1:100	БА-13	17
ЕГ Шифр:	ТГ Шифр:	Огноо:
дТb-18/2024		2024-07



НҮҮР ТАЛ ТЭНХЛЭГ 7-1
M1 : 100

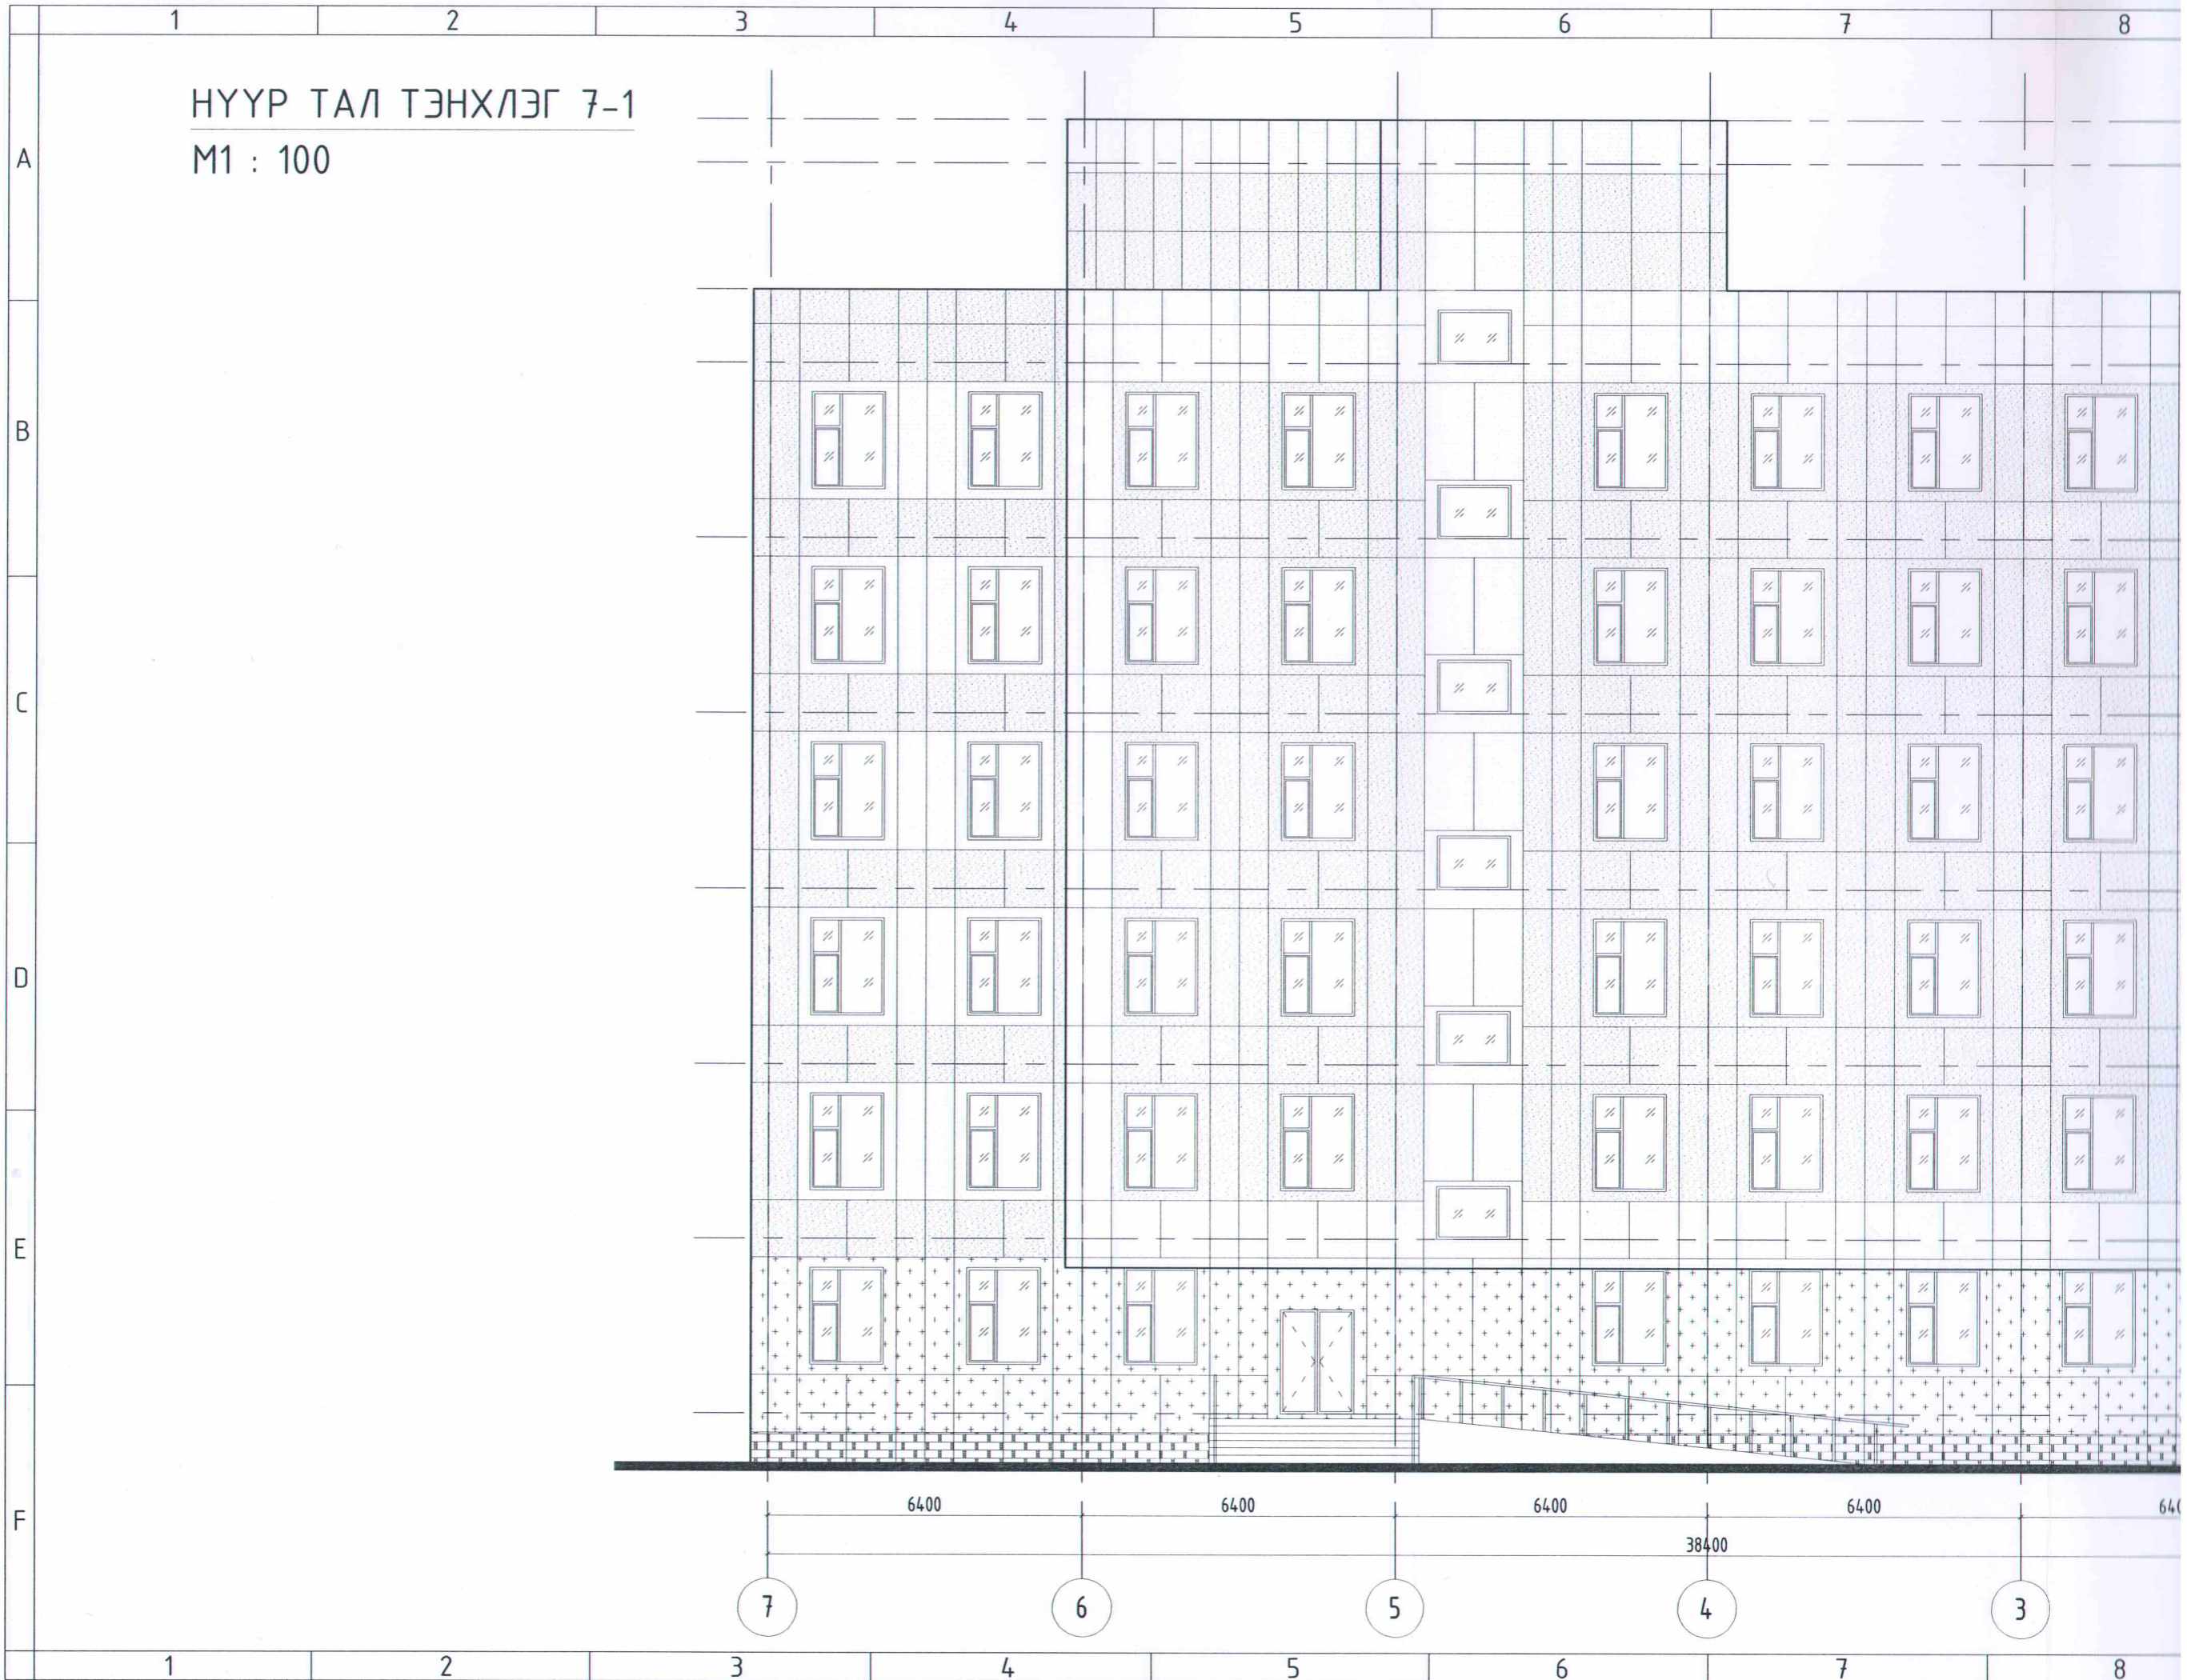

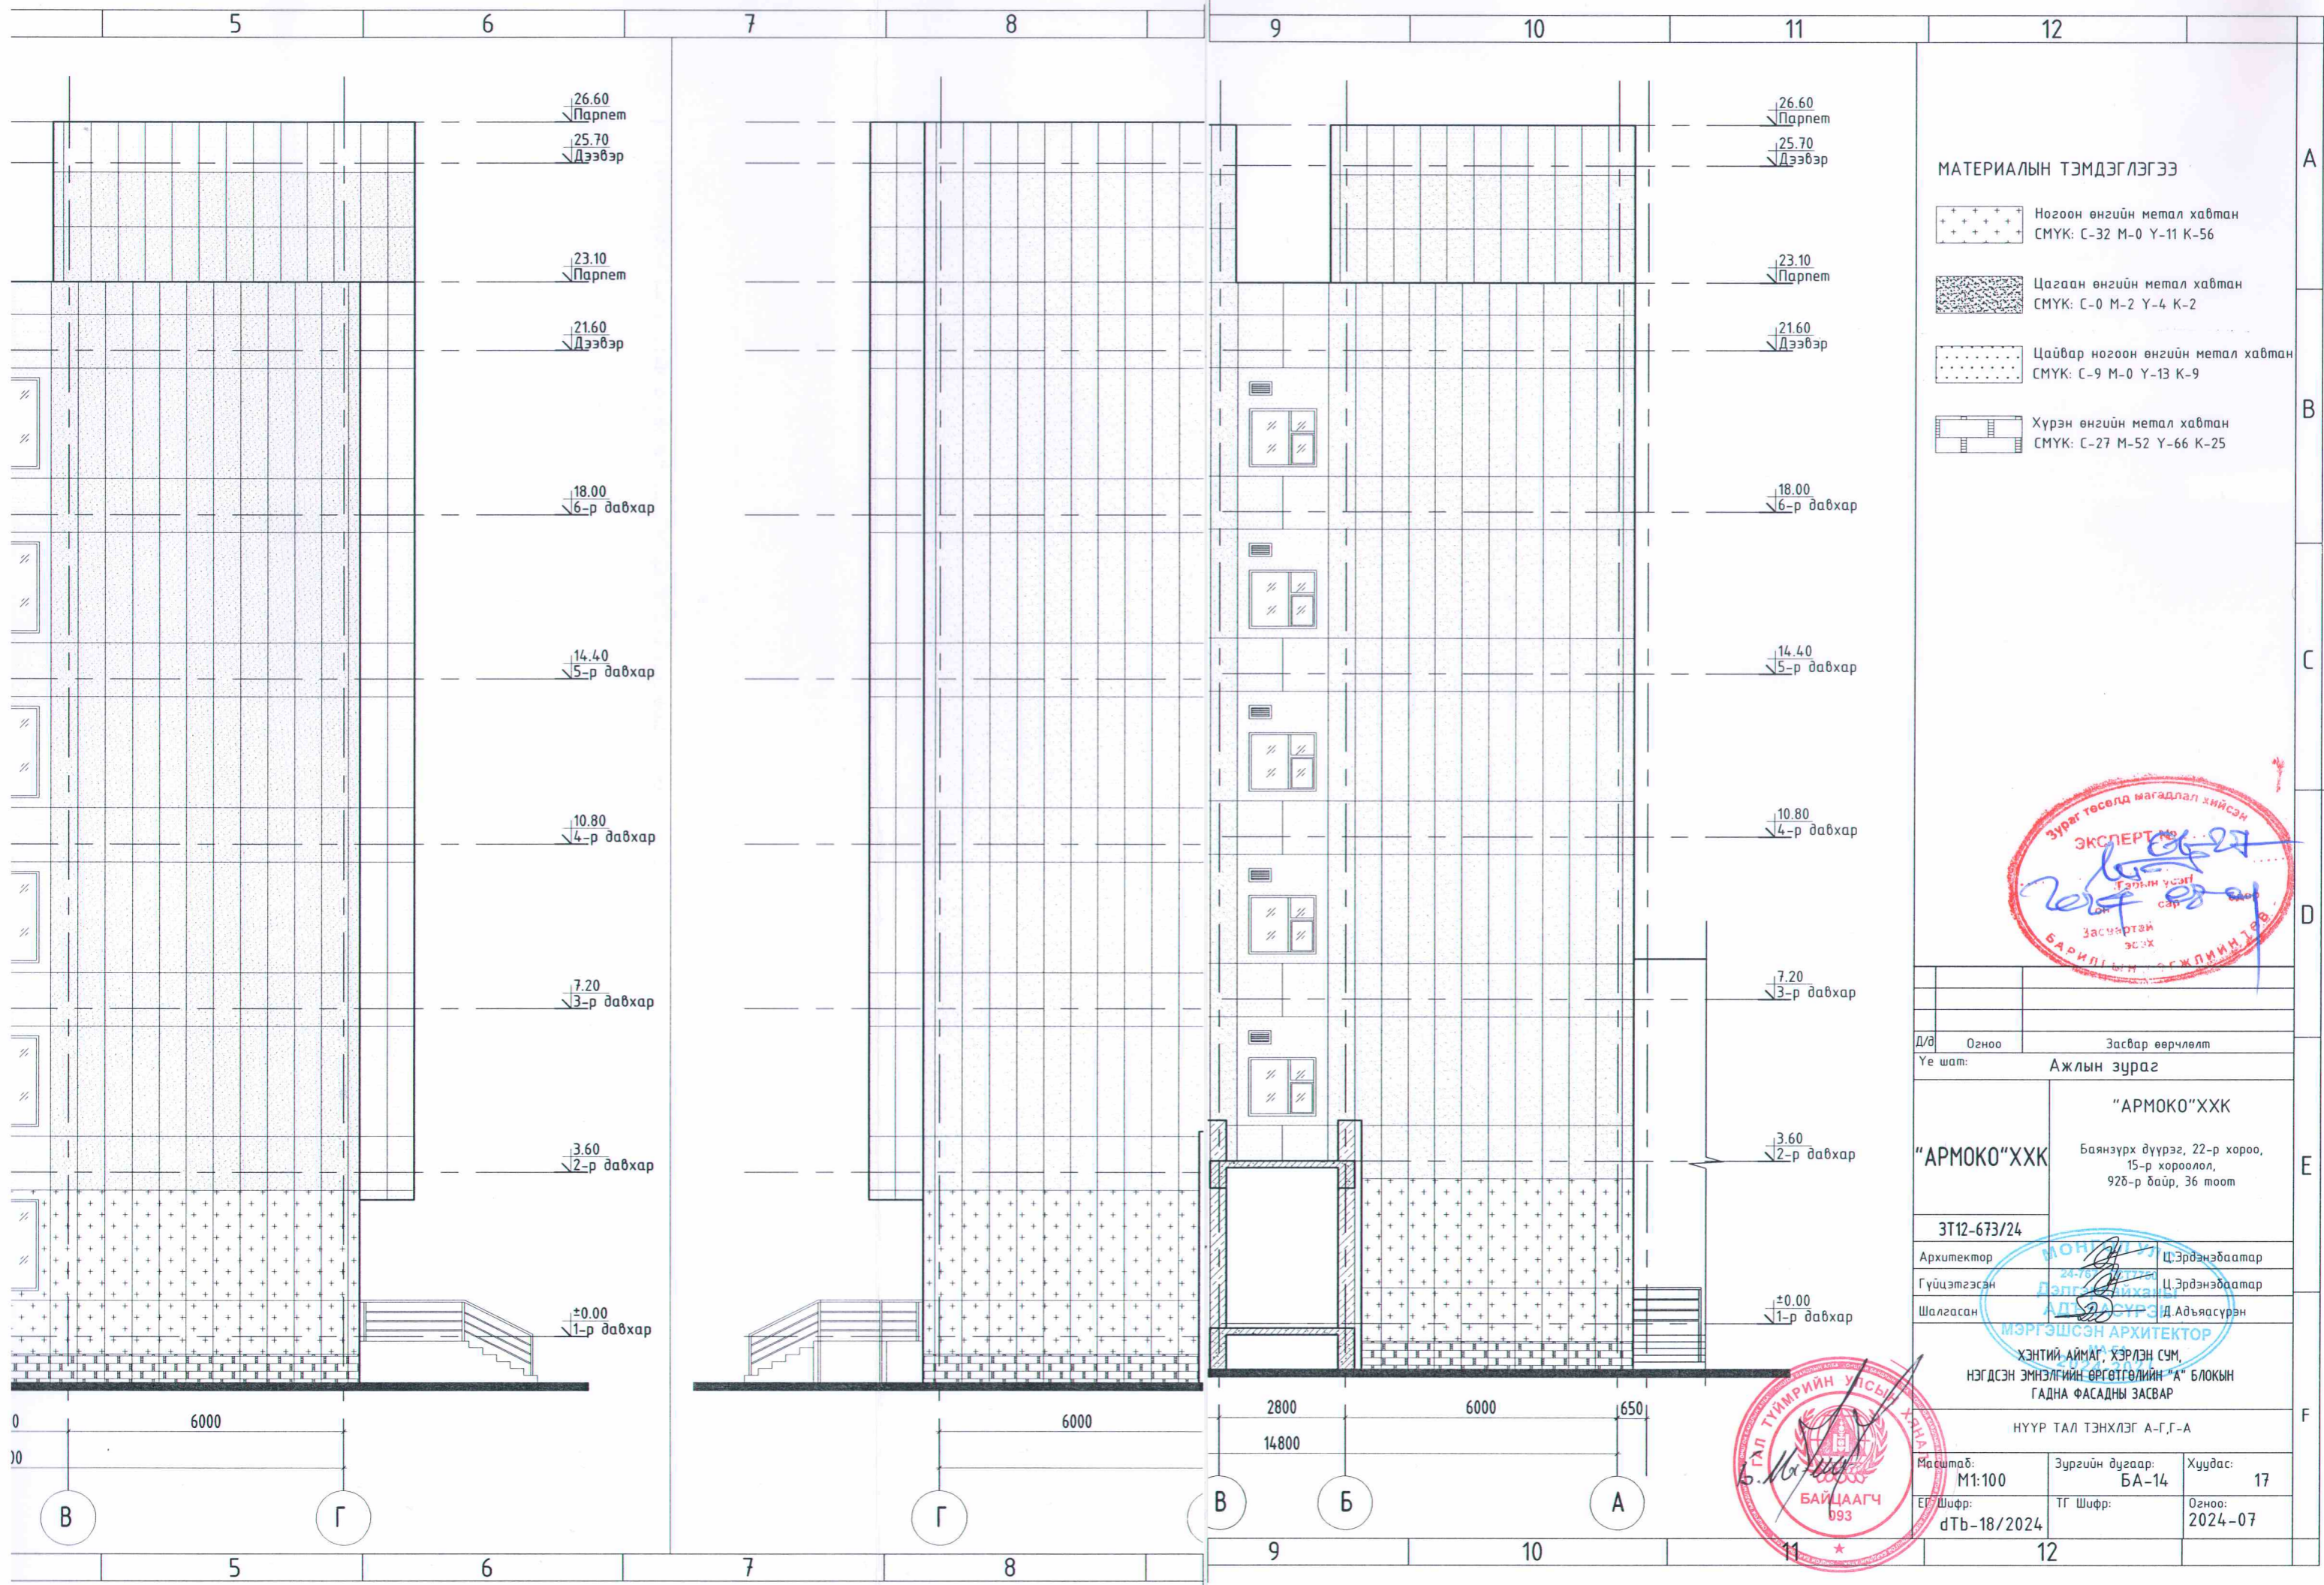

- МАТЕРИАЛЫН ТЭМДЭГЛЭГЭЭ**
- Ногоон өнгийн метал хавтан
 СМҮК: С-32 М-0 Ү-11 К-56
 - Цагаан өнгийн метал хавтан
 СМҮК: С-0 М-2 Ү-4 К-2
 - Цайвар ногоон өнгийн метал хавтан
 СМҮК: С-9 М-0 Ү-13 К-9
 - Хүрэн өнгийн метал хавтан
 СМҮК: С-27 М-52 Ү-66 К-25




Д/д	Огноо	Засвар өөрчлөлт
Үе шат: Ажлын зураг		
"АРМОКО"ХХК		Баянзүрх дүүрэг, 22-р хороо, 15-р хороолол, 926-р байр, 36 тоот
3Т12-673/24		
Архитектор	Ц.Эрдэнэбаатар	
Гүйцэтгэсэн	Ц.Эрдэнэбаатар	
Шалгасан	Д.Адьяасүрэн	
ХЭНТИЙ АЙМАГ, ХЭРЛЭН СУМ, НЭГДСЭН ЭМНЭЛГИЙН ӨРГӨТГӨЛИЙН "А" БЛОКЫН ГАДНА ФАСАДНЫ ЗАСВАР		
НҮҮР ТАЛ ТЭНХЛЭГ А-Г,Г-А		
Масштаб: М1:100	Зургийн дугаар: БА-14	Хуудас: 17
ЕГ Шифр: дТь-18/2024	ТГ Шифр:	Огноо: 2024-07




НҮҮР ТАЛ ТЭНХЛЭГ А-Г, Г-А

M1 : 100

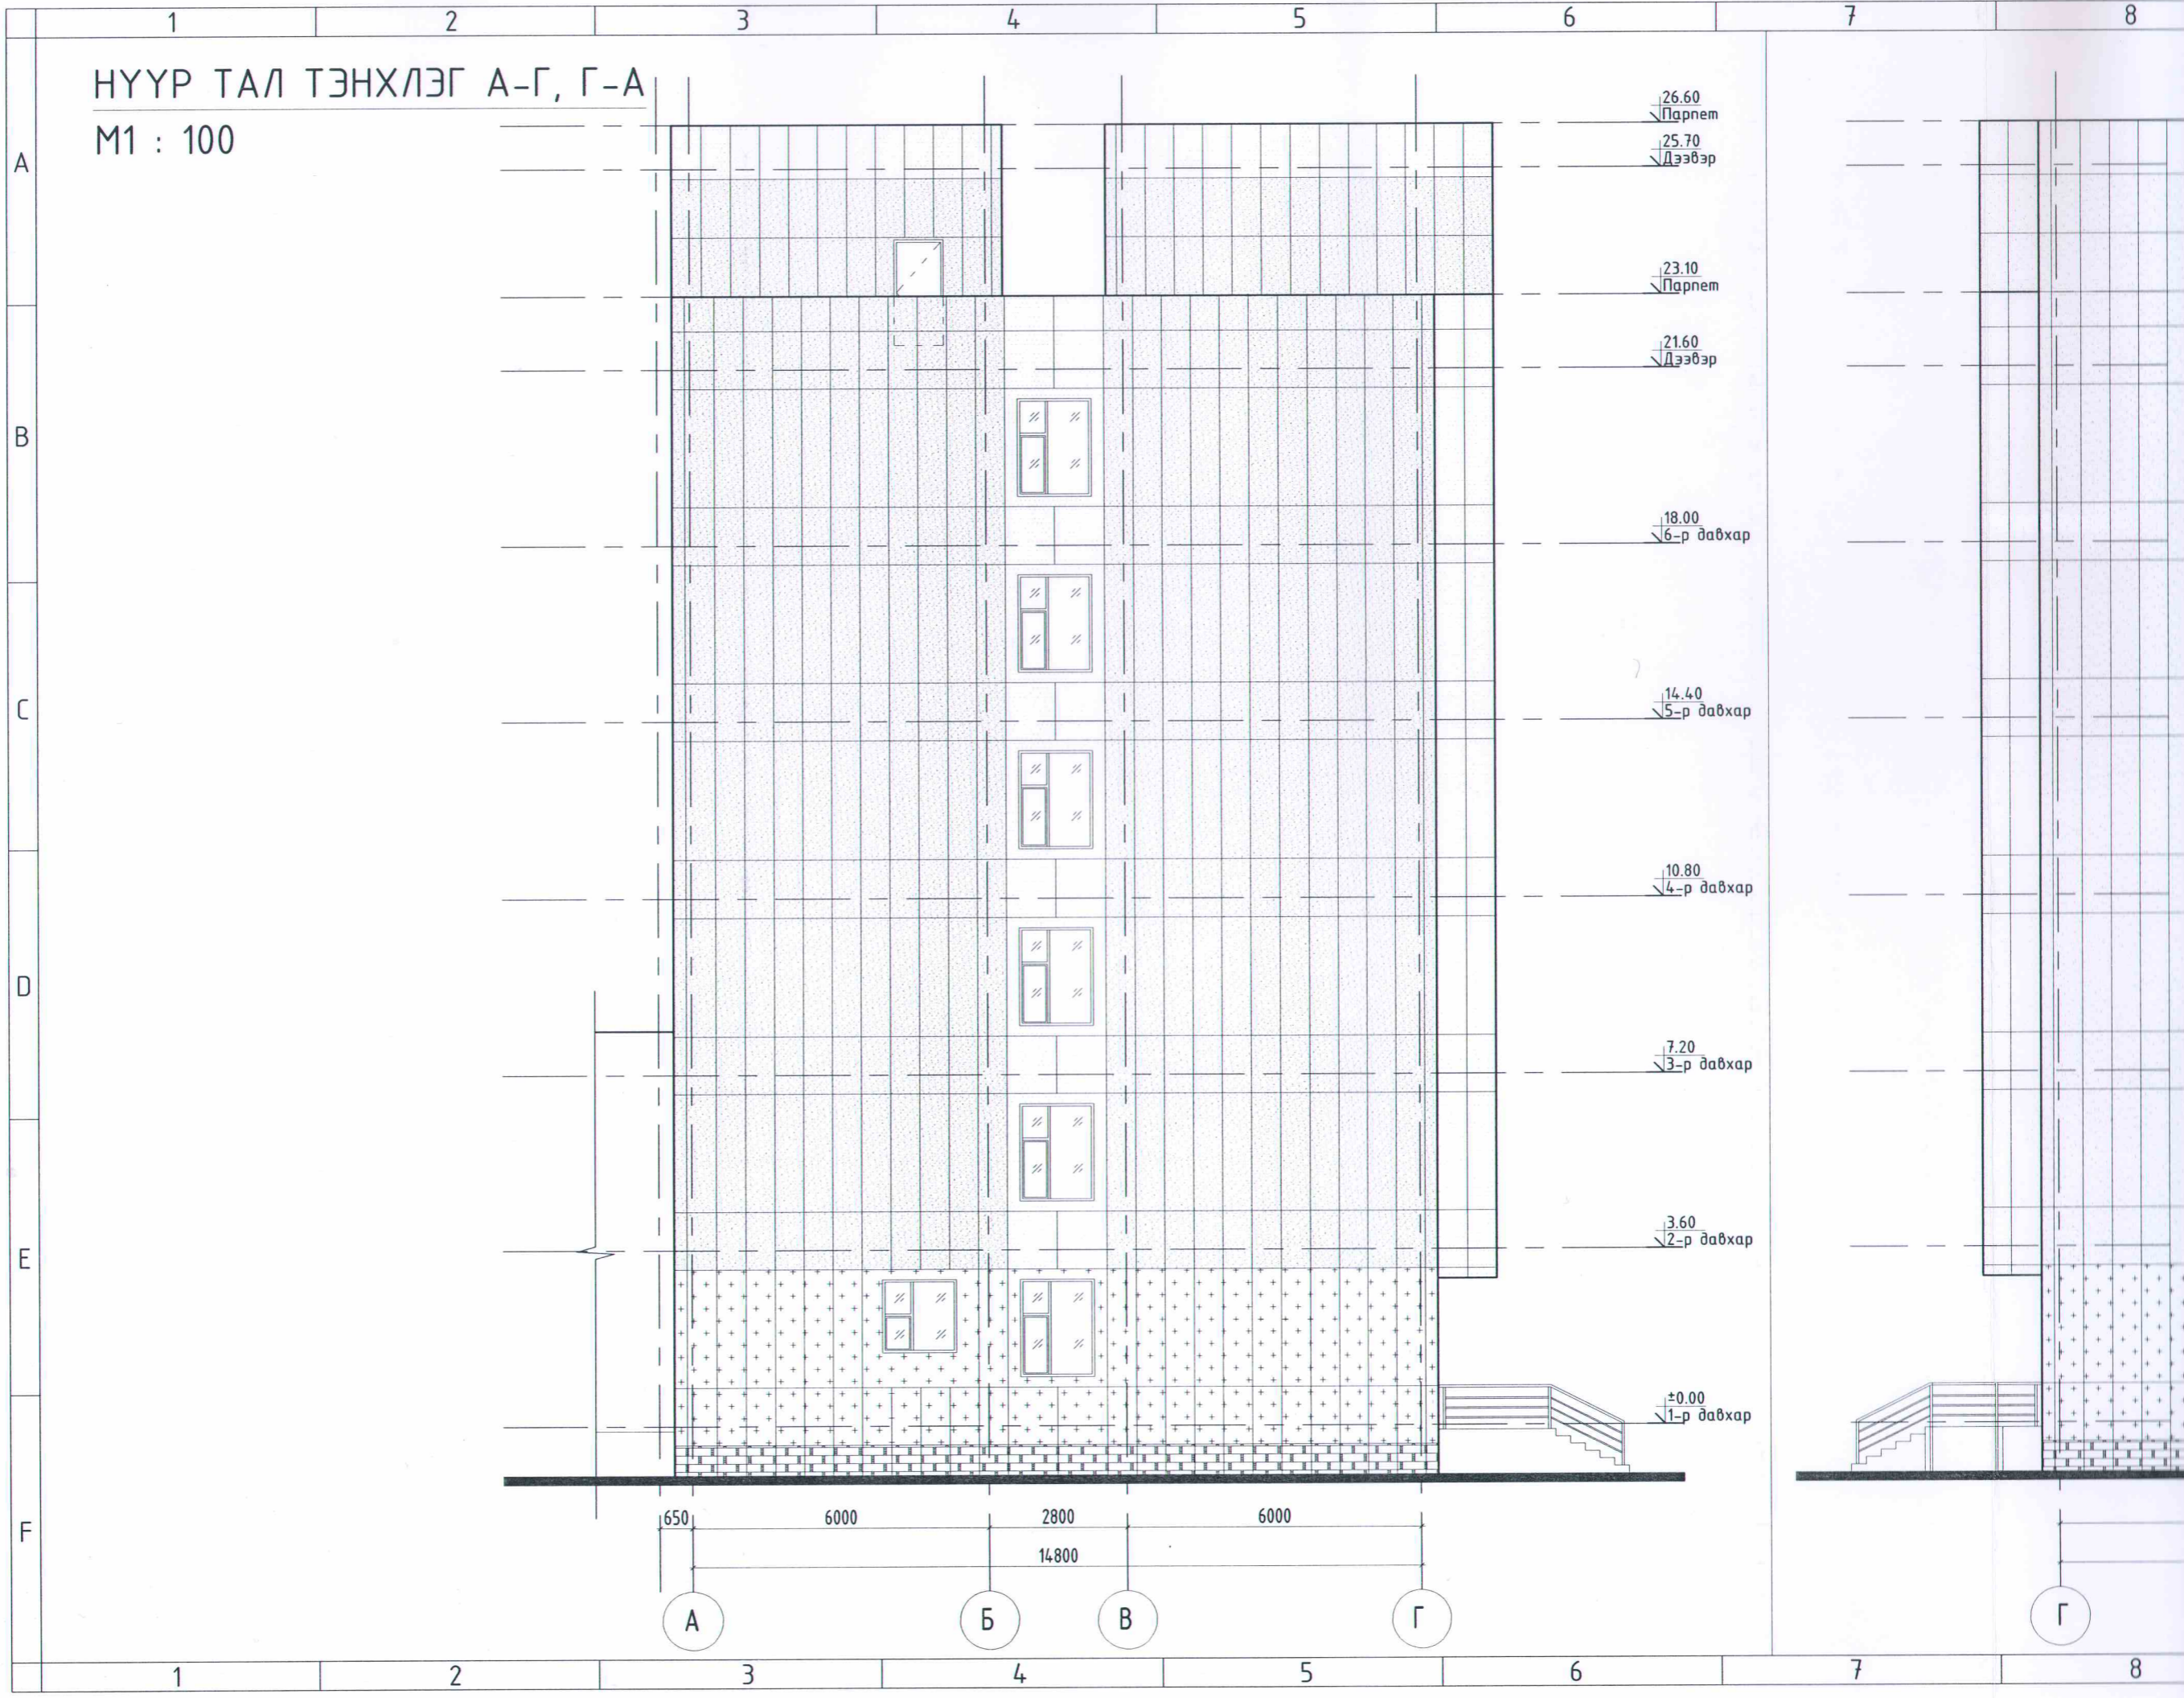





Д/д	Огноо	Засвар өөрчлөлт
Үе шат:		Ажлын зураг
"АРМОКО"ХХК	"АРМОКО"ХХК Баянзүрх дүүрэг, 22-р хороо, 15-р хороолол, 92б-р байр, 36 тоот	
3Т12-673/24		
Архитектор	Ц.Эрдэнэбаатар	
Гүйцэтгэсэн	Ц.Эрдэнэбаатар	
Шалгасан	Д.Адъяасүрэн	
ХЭНТИЙ АЙМАГ-ХЭРЛЭН СҮМ НЭГДСЭН ЭМНЭЛГИЙН ӨРГӨТГӨЛИЙН "А" БЛОКЫН ГАДНА ФАСАДНЫ ЗАСВАР		
МЕТАЛ РАМЫН БАЙГУУЛАЛТ 1-7		
Масштаб:	Зургийн дугаар:	Хуудас:
M1:100	БА-15	17
ТГ Шифр:	ТГ Шифр:	Огноо:
ТБ-18/2024		2024-07

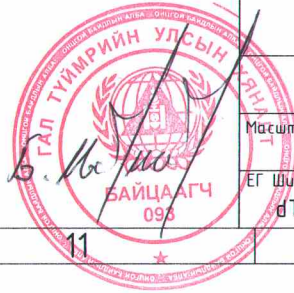

МЕТАЛ РАМЫН БАЙГУУЛАЛТ 1-7


M1 : 100

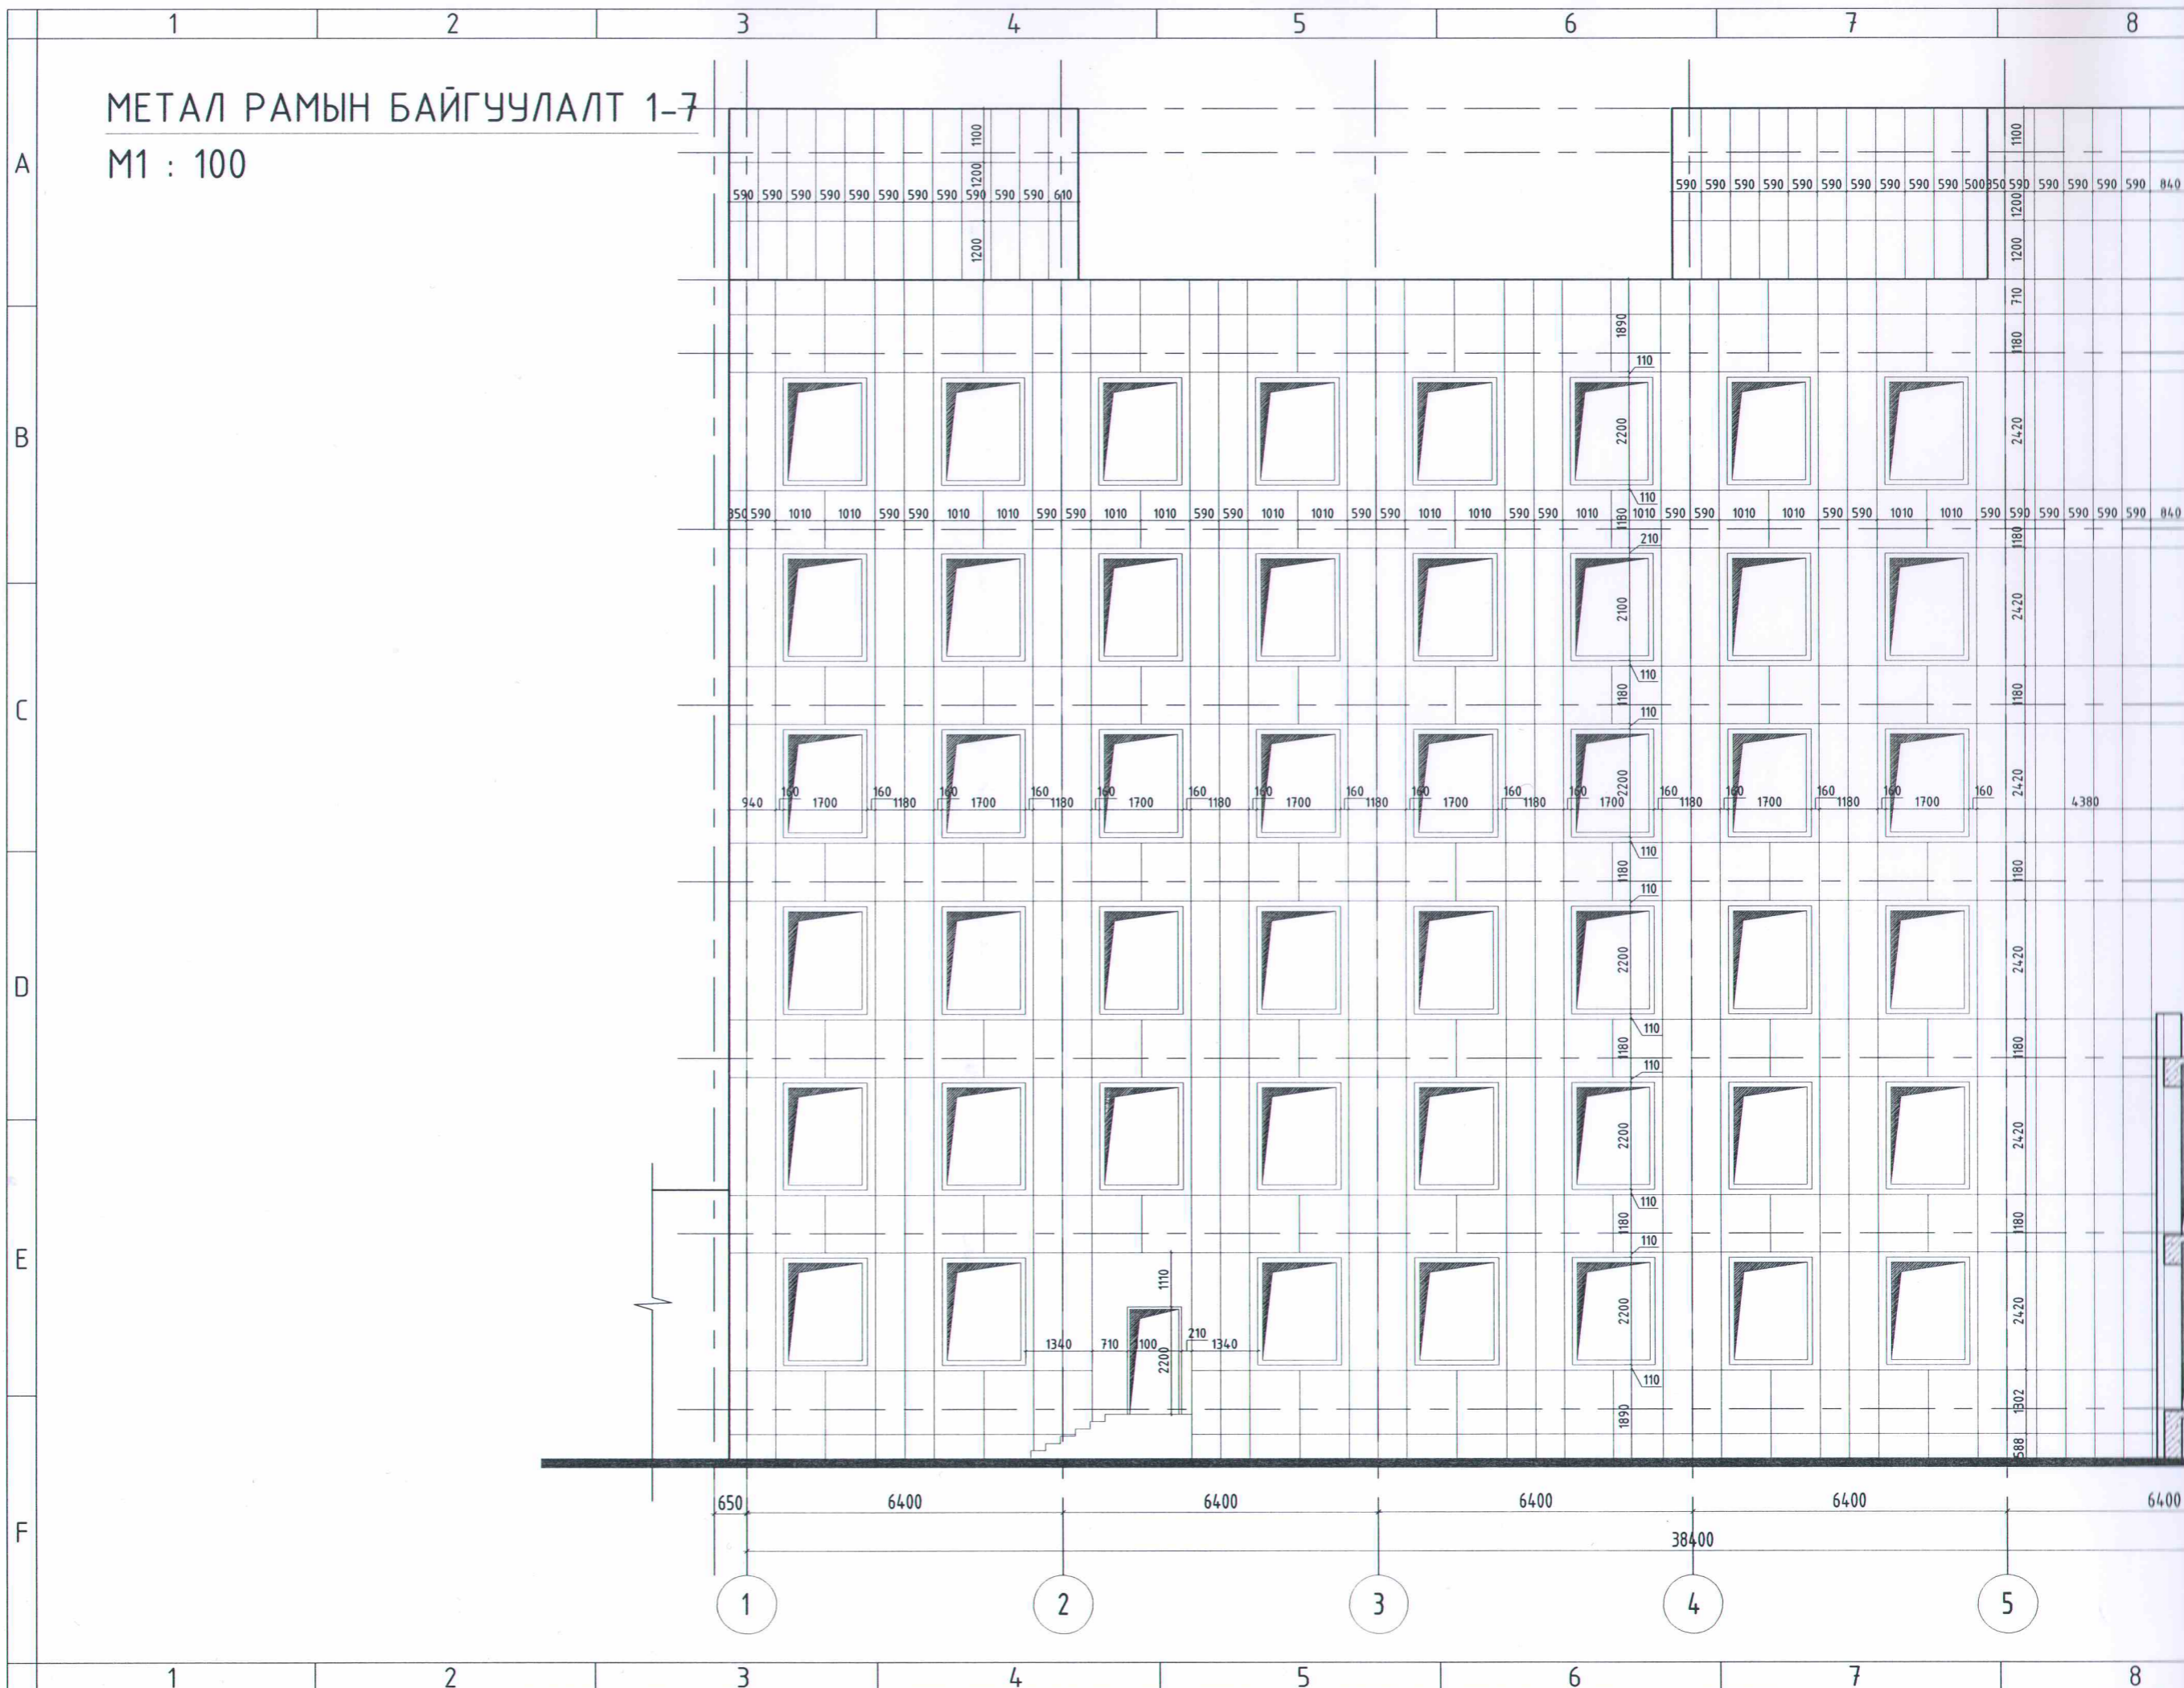


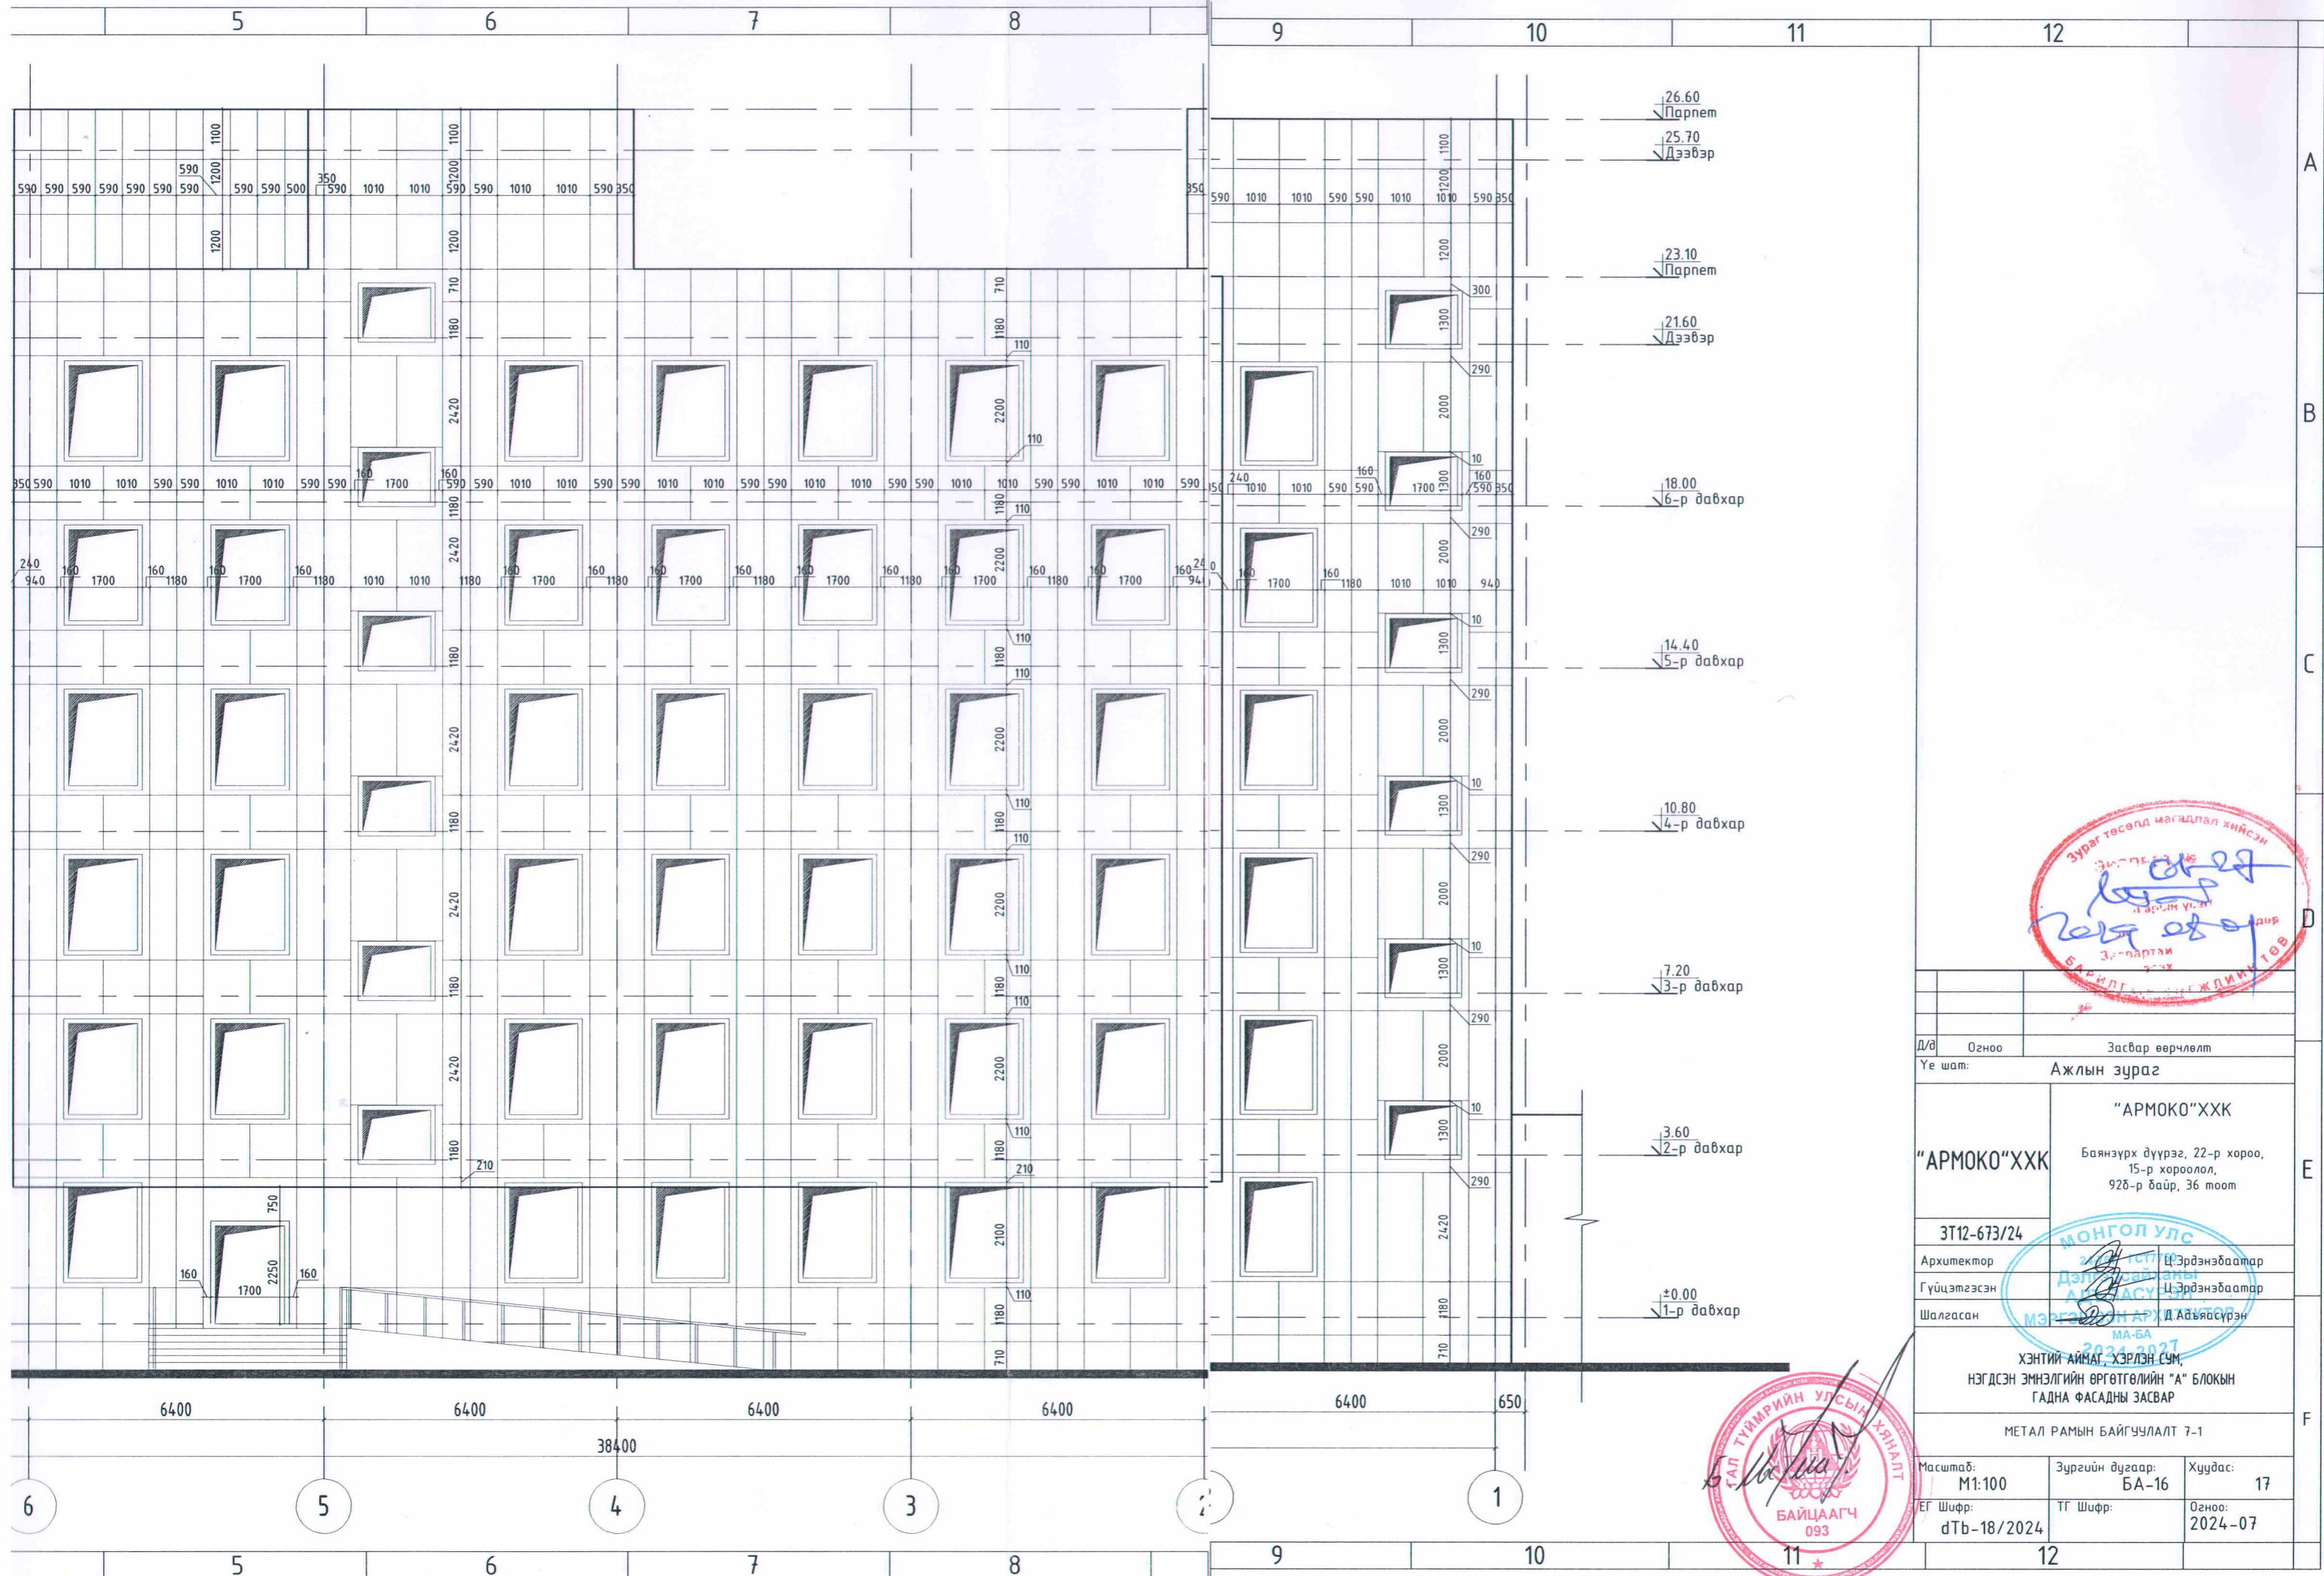

Д/д	Огноо	Засвар өөрчлөлт
Үе шат:		Ажлын зураг
"АРМОКО"ХХК		"АРМОКО"ХХК Баянзүрх дүүрэг, 22-р хороо, 15-р хороолол, 926-р байр, 36 тоот
3Т12-673/24	МОНГОЛ УЛС Эрэнзэвчээр Дэлхийн Банкны АХУ АСУУХ	
Архитектор	Ц.Эрдэнэбаатар	
Гүйцэтгэсэн	Ц.Эрдэнэбаатар	
Шалгасан	МЭРГЭЭЛЭН АРХИТ. Д.Аабьяасүрэн МА-БА	
ХЭНТИЙ АЙМАГ, ХЭРЛЭН СУМ, НЭГДСЭН ЭМНЭЛГИЙН ӨРГӨТГӨЛИЙН "А" БЛОКЫН ГАДНА ФАСАДНЫ ЗАСВАР		
МЕТАЛ РАМЫН БАЙГУУЛАЛТ 7-1		
Масштаб: М1:100	Зургийн дугаар: БА-16	Хуудас: 17
ЕГ Шифр: дТб-18/2024	ТГ Шифр:	Огноо: 2024-07

МЕТАЛ РАМЫН БАЙГУУЛАЛТ 7-1
M1 : 100

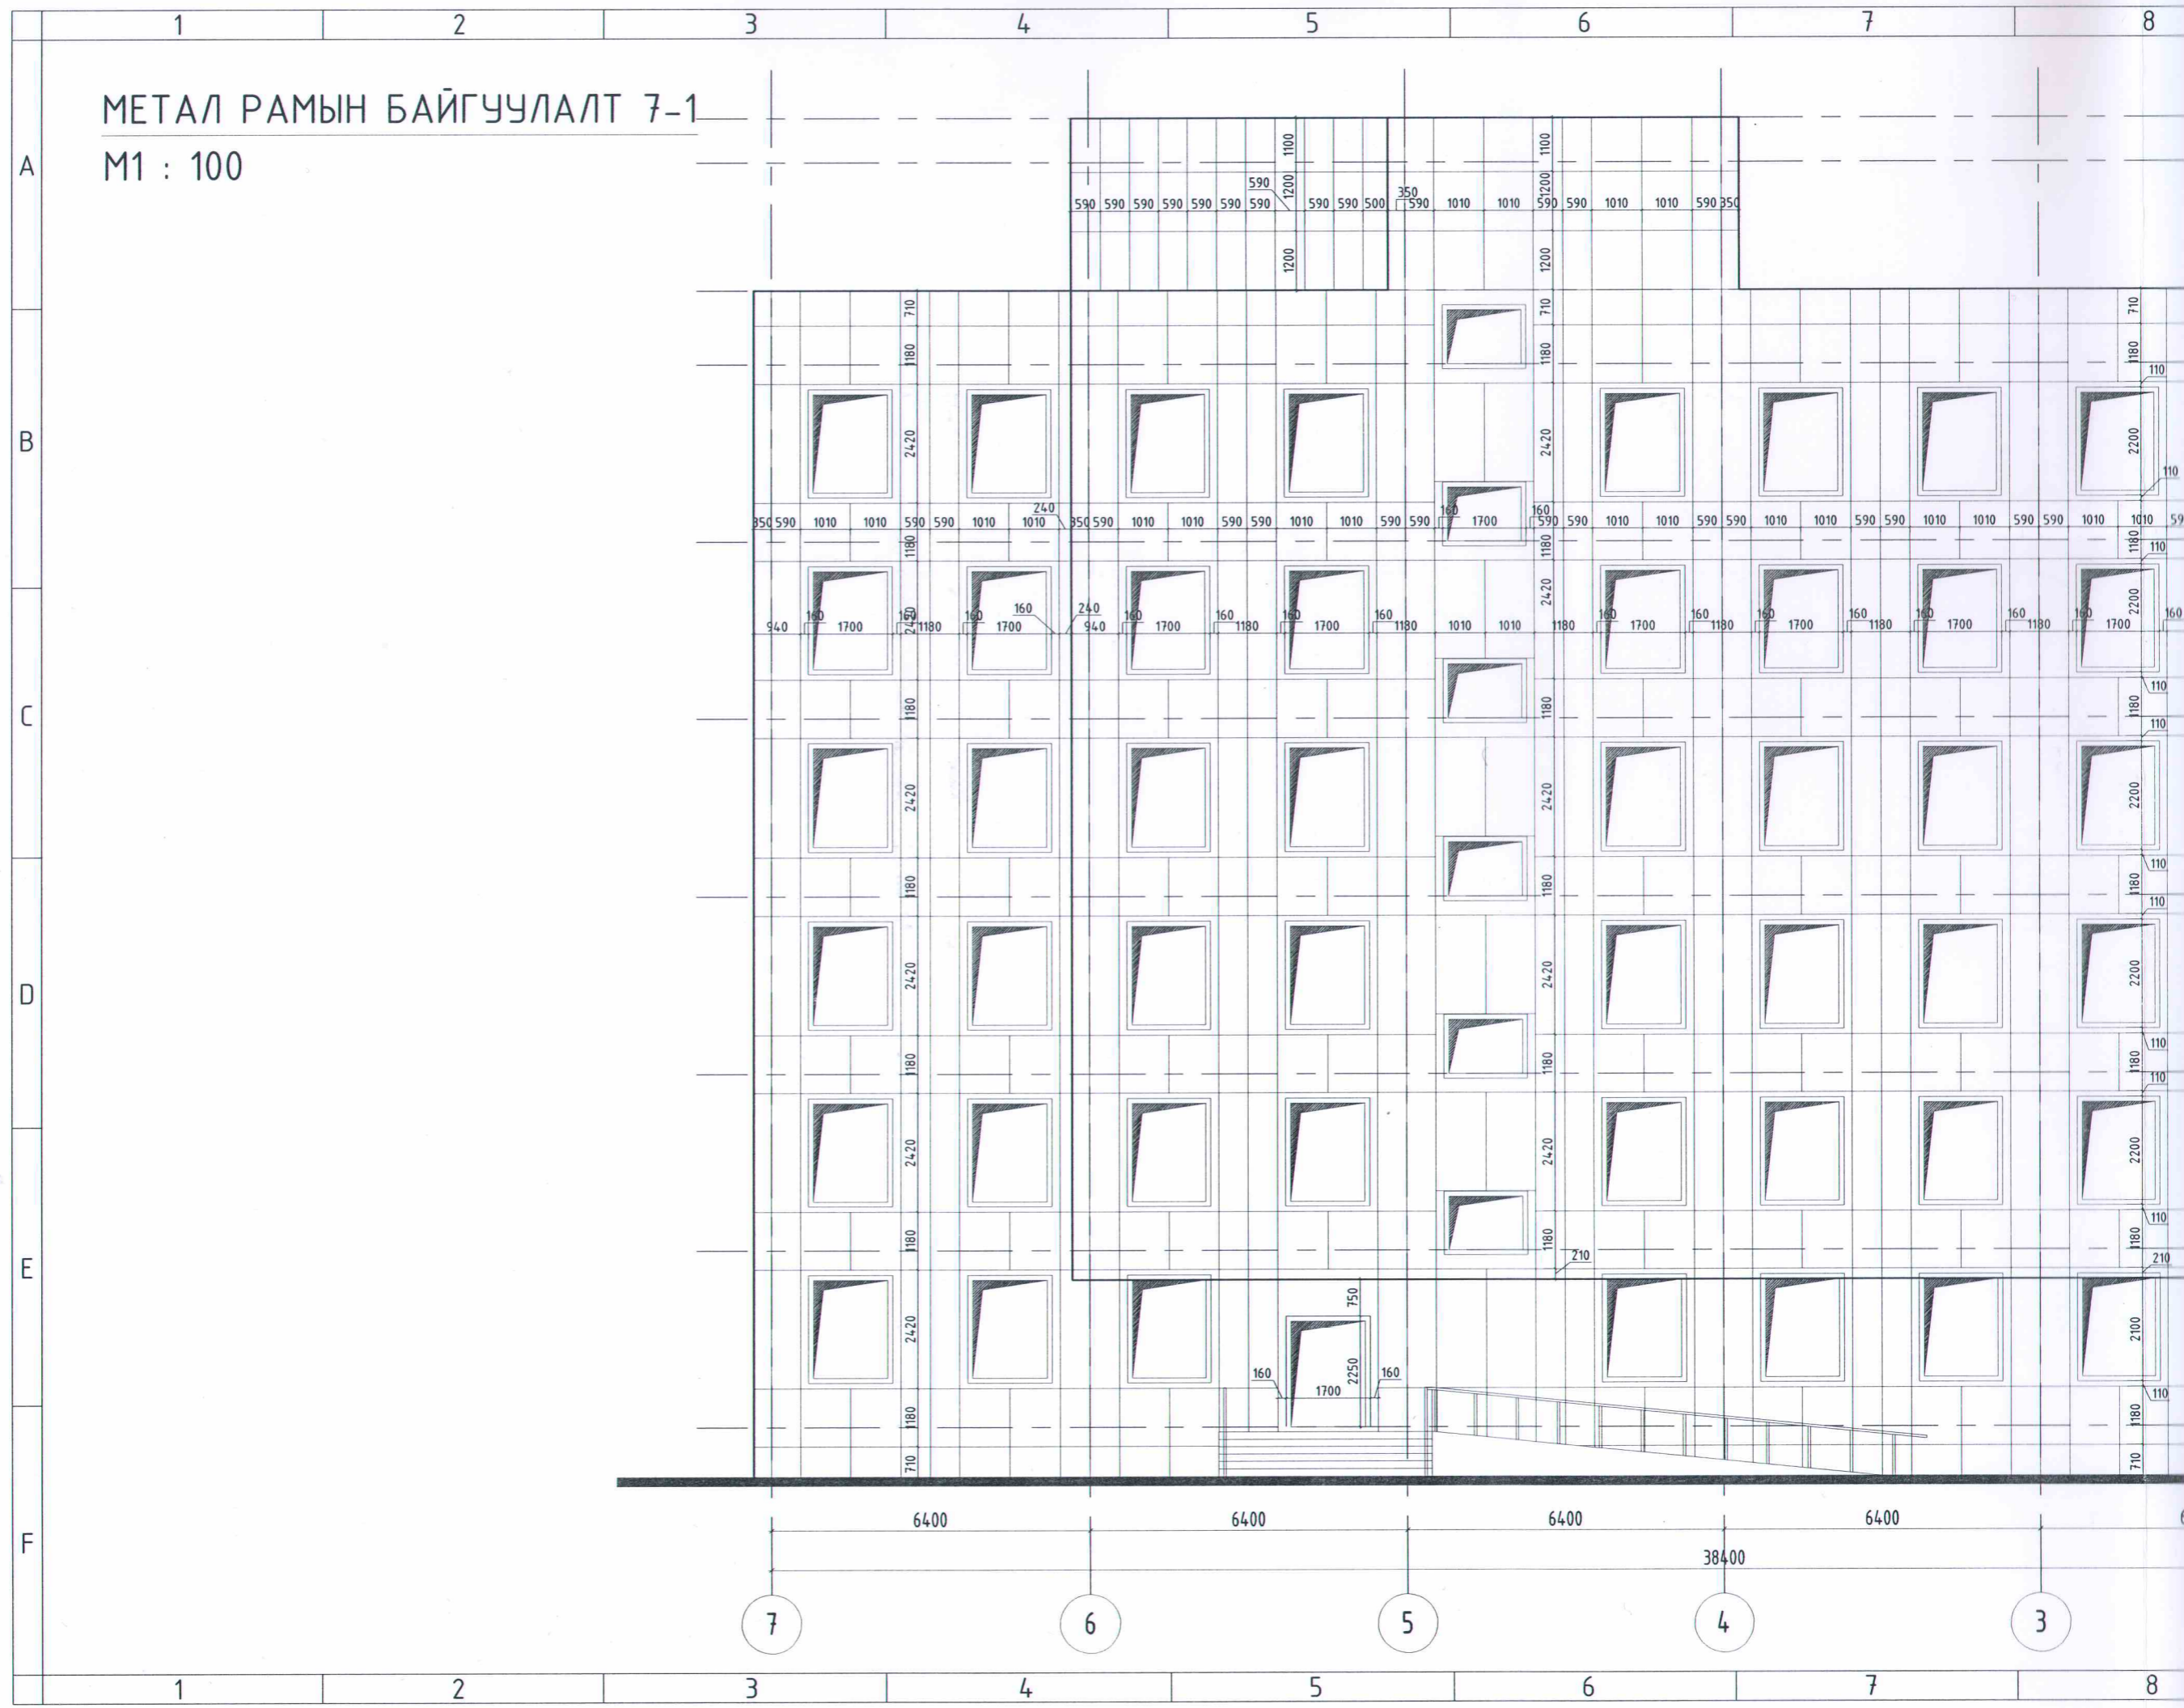

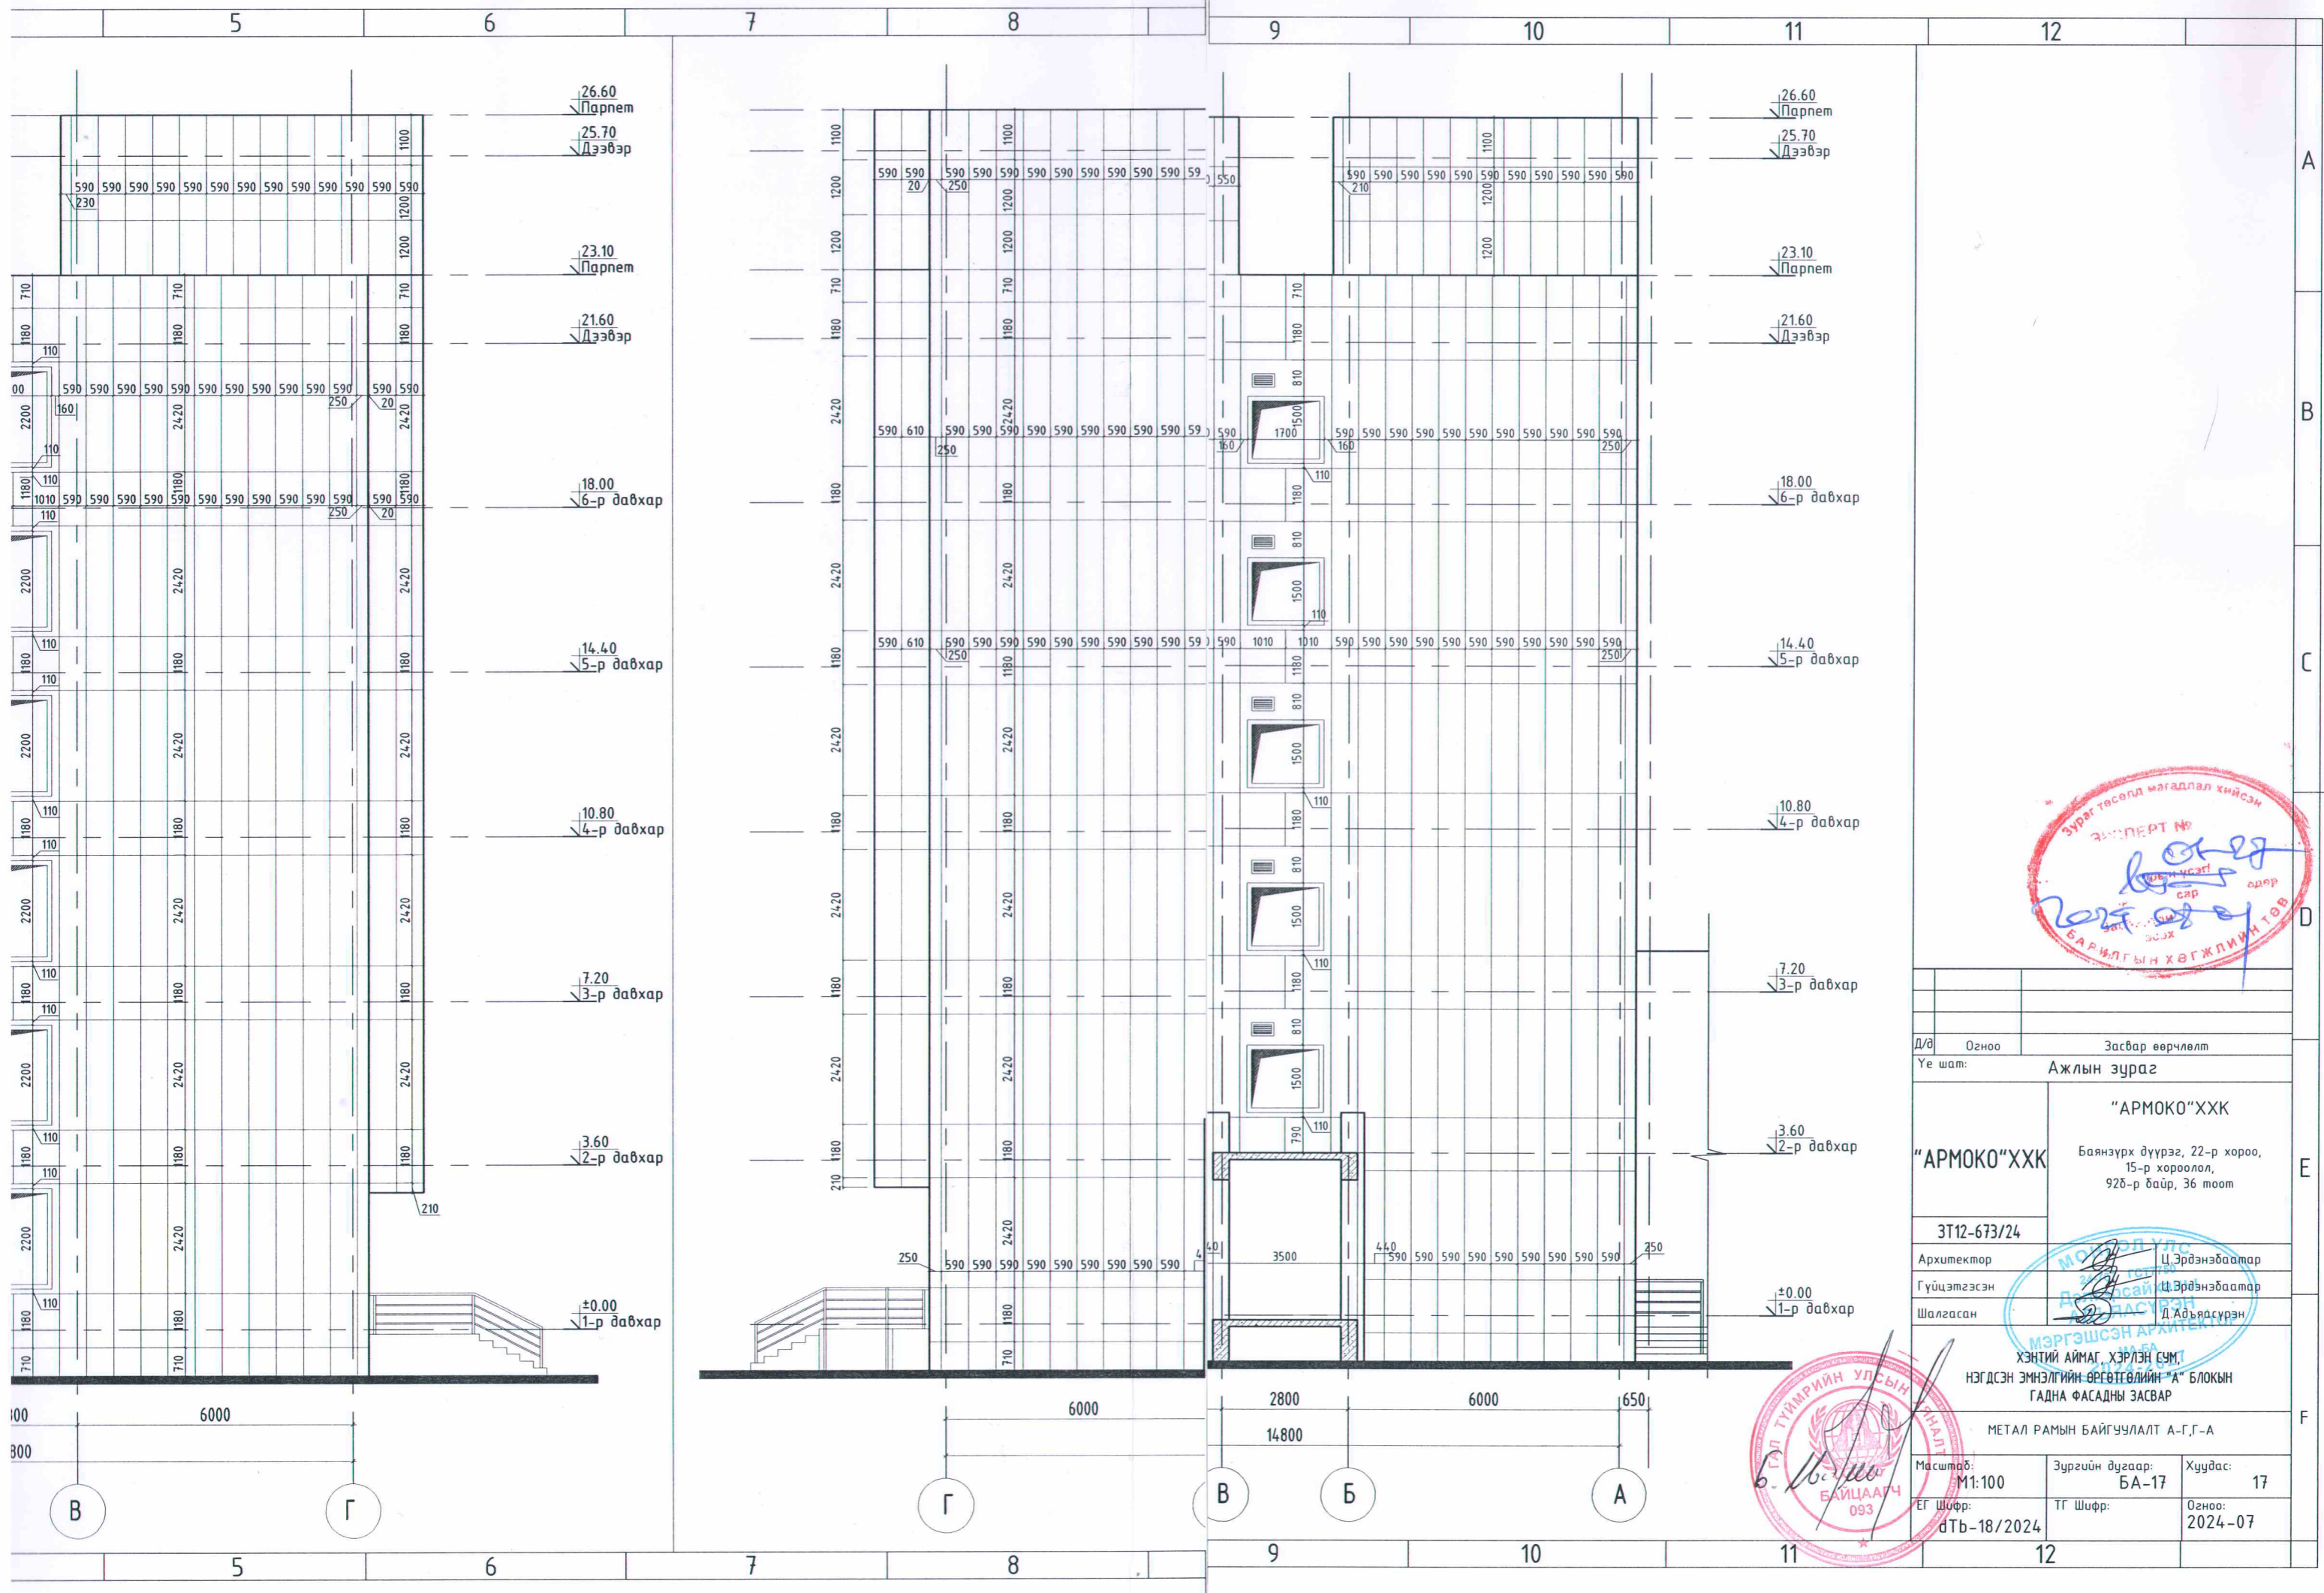

Д/в	Огноо	Засвар өөрчлөлт
Үе шат:		Ажлын зураг
"АРМОКО"ХХК		"АРМОКО"ХХК Баянзүрх дүүрэг, 22-р хороо, 15-р хороолол, 926-р байр, 36 тоот
3Т12-673/24		
Архитектор	Ц.Эрдэнэбаатар	
Гүйцэтгэсэн	Ц.Эрдэнэбаатар	
Шалгасан	Д.Адъяасүрэн	
ХЭНТИЙ АЙМАГ, ХЭРЛЭН СҮМ, НЭГДСЭН ЭМНЭЛГИЙН ӨРСӨГТӨЛИЙН "А" БЛОКЫН ГАДНА ФАСАДНЫ ЗАСВАР		
МЕТАЛ РАМЫН БАЙГУУЛАЛТ А-Г,Г-А		
Масштаб:	Зургийн дугаар:	Хуудас:
М1:100	БА-17	17
ЕГ Шифр:	ТГ Шифр:	Огноо:
дТб-18/2024		2024-07



	1	2	3	4	5	6	7	8																																							
A	
B	
C	
D	
E	<table border="1"> <tr> <td>Д/а</td> <td>Огноо</td> <td>Засвар өөрчлөлт</td> </tr> <tr> <td>Үе шат</td> <td colspan="2">Ажлын зураг</td> </tr> <tr> <td>"АРМОКО"ХХК</td> <td colspan="2">"АРМОКО"ХХК Баянзүрх дүүрэг, 22-р хороо, 15-р хороолол, 92б-р байр, 36 тоот</td> </tr> <tr> <td>3Т12-673/24</td> <td colspan="2"></td> </tr> <tr> <td>Архитектор</td> <td>Ц.Эрдэнэбаатар</td> <td></td> </tr> <tr> <td>Гүйцэтгэсэн</td> <td>Ц.Эрдэнэбаатар</td> <td></td> </tr> <tr> <td>Шалгасан</td> <td>Д.Адъяасүрэн</td> <td></td> </tr> <tr> <td colspan="3"> <p>ХЭНТИЙ АЙМАГ, ХЭРЛЭН СУМ, НЭГДСЭН ЭМНЭЛГИЙН ӨРГӨТГӨЛИЙН "А" БЛОКЫН ГАДНА ФАСАДНЫ ЗАСВАР</p> </td> </tr> <tr> <td colspan="3">ХАРАГДАХ БАЙДАЛ</td> </tr> <tr> <td>Масштаб:</td> <td>Зургийн дугаар:</td> <td>Хуудас:</td> </tr> <tr> <td>М1:</td> <td>ХА-1</td> <td>2</td> </tr> <tr> <td>ЕГ Шифр:</td> <td>ТГ Шифр:</td> <td>Огноо:</td> </tr> <tr> <td>АР-02/24</td> <td></td> <td>2024-07</td> </tr> </table>								Д/а	Огноо	Засвар өөрчлөлт	Үе шат	Ажлын зураг		"АРМОКО"ХХК	"АРМОКО"ХХК Баянзүрх дүүрэг, 22-р хороо, 15-р хороолол, 92б-р байр, 36 тоот		3Т12-673/24			Архитектор	Ц.Эрдэнэбаатар		Гүйцэтгэсэн	Ц.Эрдэнэбаатар		Шалгасан	Д.Адъяасүрэн		<p>ХЭНТИЙ АЙМАГ, ХЭРЛЭН СУМ, НЭГДСЭН ЭМНЭЛГИЙН ӨРГӨТГӨЛИЙН "А" БЛОКЫН ГАДНА ФАСАДНЫ ЗАСВАР</p>			ХАРАГДАХ БАЙДАЛ			Масштаб:	Зургийн дугаар:	Хуудас:	М1:	ХА-1	2	ЕГ Шифр:	ТГ Шифр:	Огноо:	АР-02/24		2024-07
Д/а	Огноо	Засвар өөрчлөлт	
Үе шат	Ажлын зураг	
"АРМОКО"ХХК	"АРМОКО"ХХК Баянзүрх дүүрэг, 22-р хороо, 15-р хороолол, 92б-р байр, 36 тоот	
3Т12-673/24	
Архитектор	Ц.Эрдэнэбаатар	
Гүйцэтгэсэн	Ц.Эрдэнэбаатар	
Шалгасан	Д.Адъяасүрэн	
<p>ХЭНТИЙ АЙМАГ, ХЭРЛЭН СУМ, НЭГДСЭН ЭМНЭЛГИЙН ӨРГӨТГӨЛИЙН "А" БЛОКЫН ГАДНА ФАСАДНЫ ЗАСВАР</p>	
ХАРАГДАХ БАЙДАЛ	
Масштаб:	Зургийн дугаар:	Хуудас:	
М1:	ХА-1	2	
ЕГ Шифр:	ТГ Шифр:	Огноо:	
АР-02/24		2024-07	
F	
	1	2	3	4	5	6	7	8																																							



	1	2	3	4	5	6	7	8
A								
B								
C								
D								
E								
F								
	1	2	3	4	5	6	7	8



Д/э	Огноо	Засвар өөрчлөлт
Үе шат	Ажлын зураг	
"АРМОКО"ХХК		"АРМОКО"ХХК
		Баянзүрх дүүрэг, 22-р хороо, 15-р хороолол, 92б-р байр, 36 тоот
3Т12-673/24		
Архитектор	Ц.Эрдэнэбаатар	
Гүйцэтгэсэн	Ц.Эрдэнэбаатар	
Шалгасан	Д.Адъяасүрэн	
ХЭНТИЙ-АЙМАГ, ХЭРЛЭН СУМ, НЭГДСЭН ЭМНЭЛГИЙН ӨРГӨТГӨЛИЙН "А" БЛОКЫН ГАДНА ФАСАДНЫ ЗАСВАР		
ХАРАГДАХ БАЙДАЛ		
Масштаб: М1:	Зургийн дугаар: ХА-2	Хуудас: 2
ЕГ Шифр: АР-02/24	ТГ Шифр:	Огноо: 2024-07