


# ЧИНГИС ХОТЫН ОРШУУЛГЫН ГАЗРЫН ДАХИН ТӨЛӨВЛӨЛТ

төмөр хашаа-материалын түүвэр-тайлбар ББ-1

## материалын түүвэр

№	материалын нэр	огтлол	хэм нэгж	тоо	үнэ/төг/		бүгд /кг/	
					нэгж	бүгд	нэгж	бүгд
1	хөл-зузаан 2мм	40x40-2	м	3.0	5500	16500	3.56	10.68
2	хөндөл-зузаан	20x40-2	м	4.0	3900	15600	1.78	7.12
3	сараалж төмөр	20x20	м	10.45	2300	24035	1.20	12.54
4	таг пластмасс	20x20	ш	11.0	500	5500	0.06	0.66
5	электрод	Ано-4	кг	3.2	3600	11520	3.20	3.20
6	цемент	м-450	кг	46.5	10000	10000	46.5	46.5
7	хайрга	голын	м3	0.12	16000	1920	1000	.0013
8	ус	40x40	м3	0.03	2000	60	1000	.0013
9	будаг	40x40	кг	3.4	3500	11900	3.40	3.40
дүн						97035		84.1

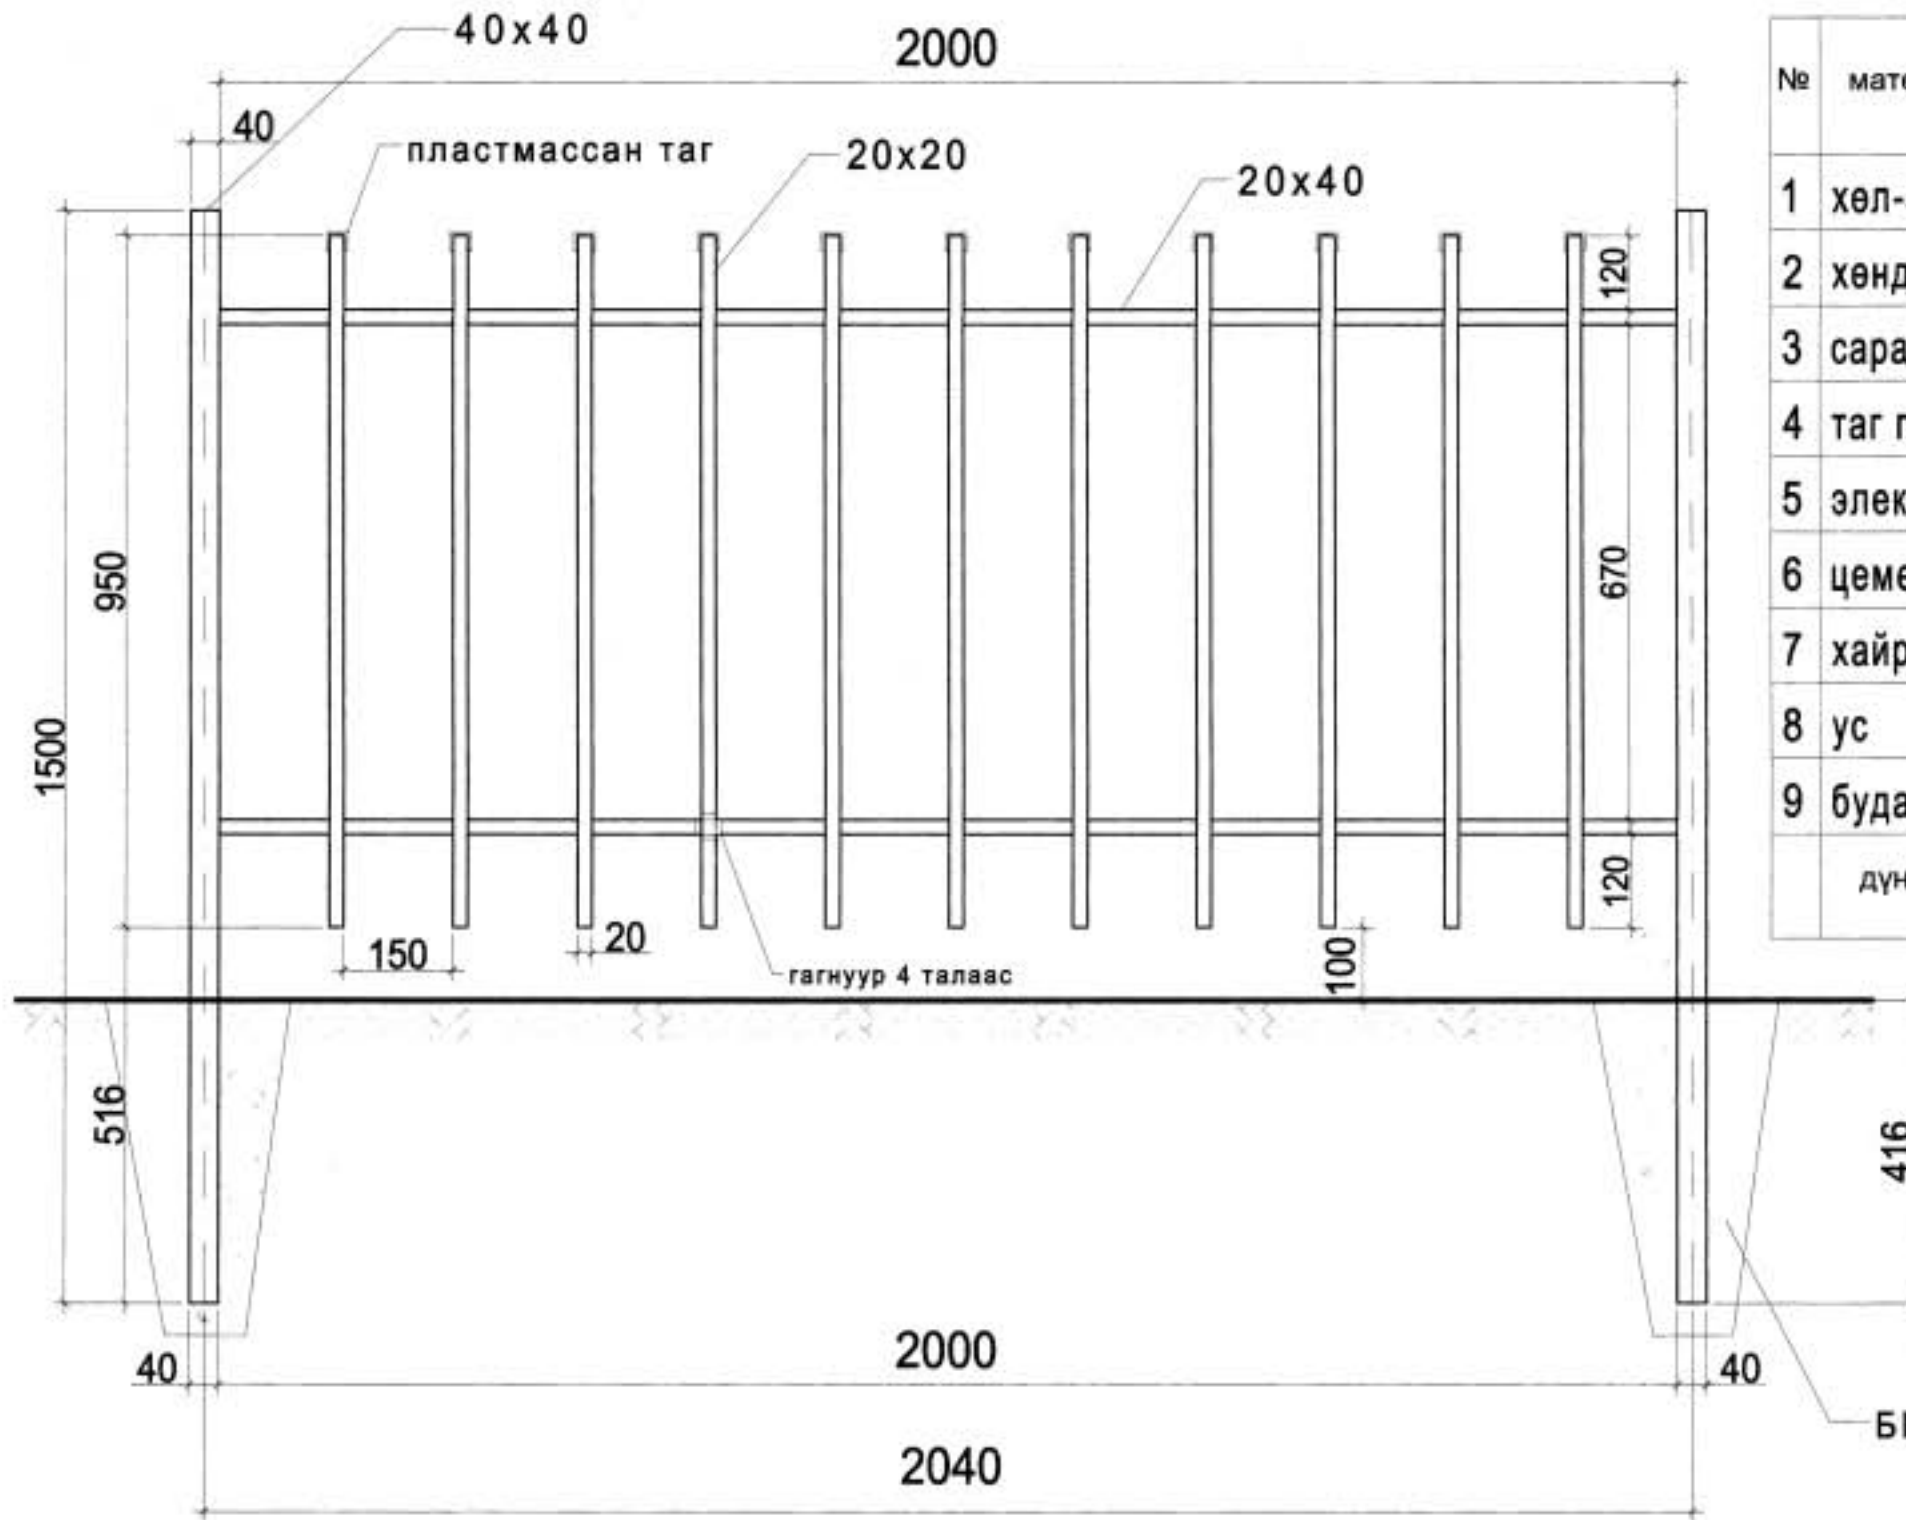


тайлбар: уг хашааны зургийн захиалгын дагуу гүйцэтгэв. хашааны металл хийцүүдийг зургийн дагуу хийж гагнаасыг сайтар бэхлэж өгөх хэрэгтэй. металл хийцийн материалын үнийг Улаанбаатар хотын "Буянт тэнгис" ХХК-ны металл хийцийн үнийн санлыг авч орууллаа. гар гагнуурт MNS-4900-1999 стандартын электродоор гагнаасыг хийнэ.

2-р баг Чингис хот оршуулагын газрын дахин төлөвлөлт			ХД-1		
Архитектор Гүйцэтгэсэн Шалгарсан	Э.Ганзориг	Төмөр хашаа	М1:100		
	Я.Болд		А3	2	3
	Я.Болд		08/2018		

# ЧИНГИС ХОТЫН ОРШУУЛГЫН ГАЗРЫН ДАХИН ТӨЛӨВЛӨЛТ

том жижиг хаалга-материалын түүвэр-тайлбар **ББ-2**

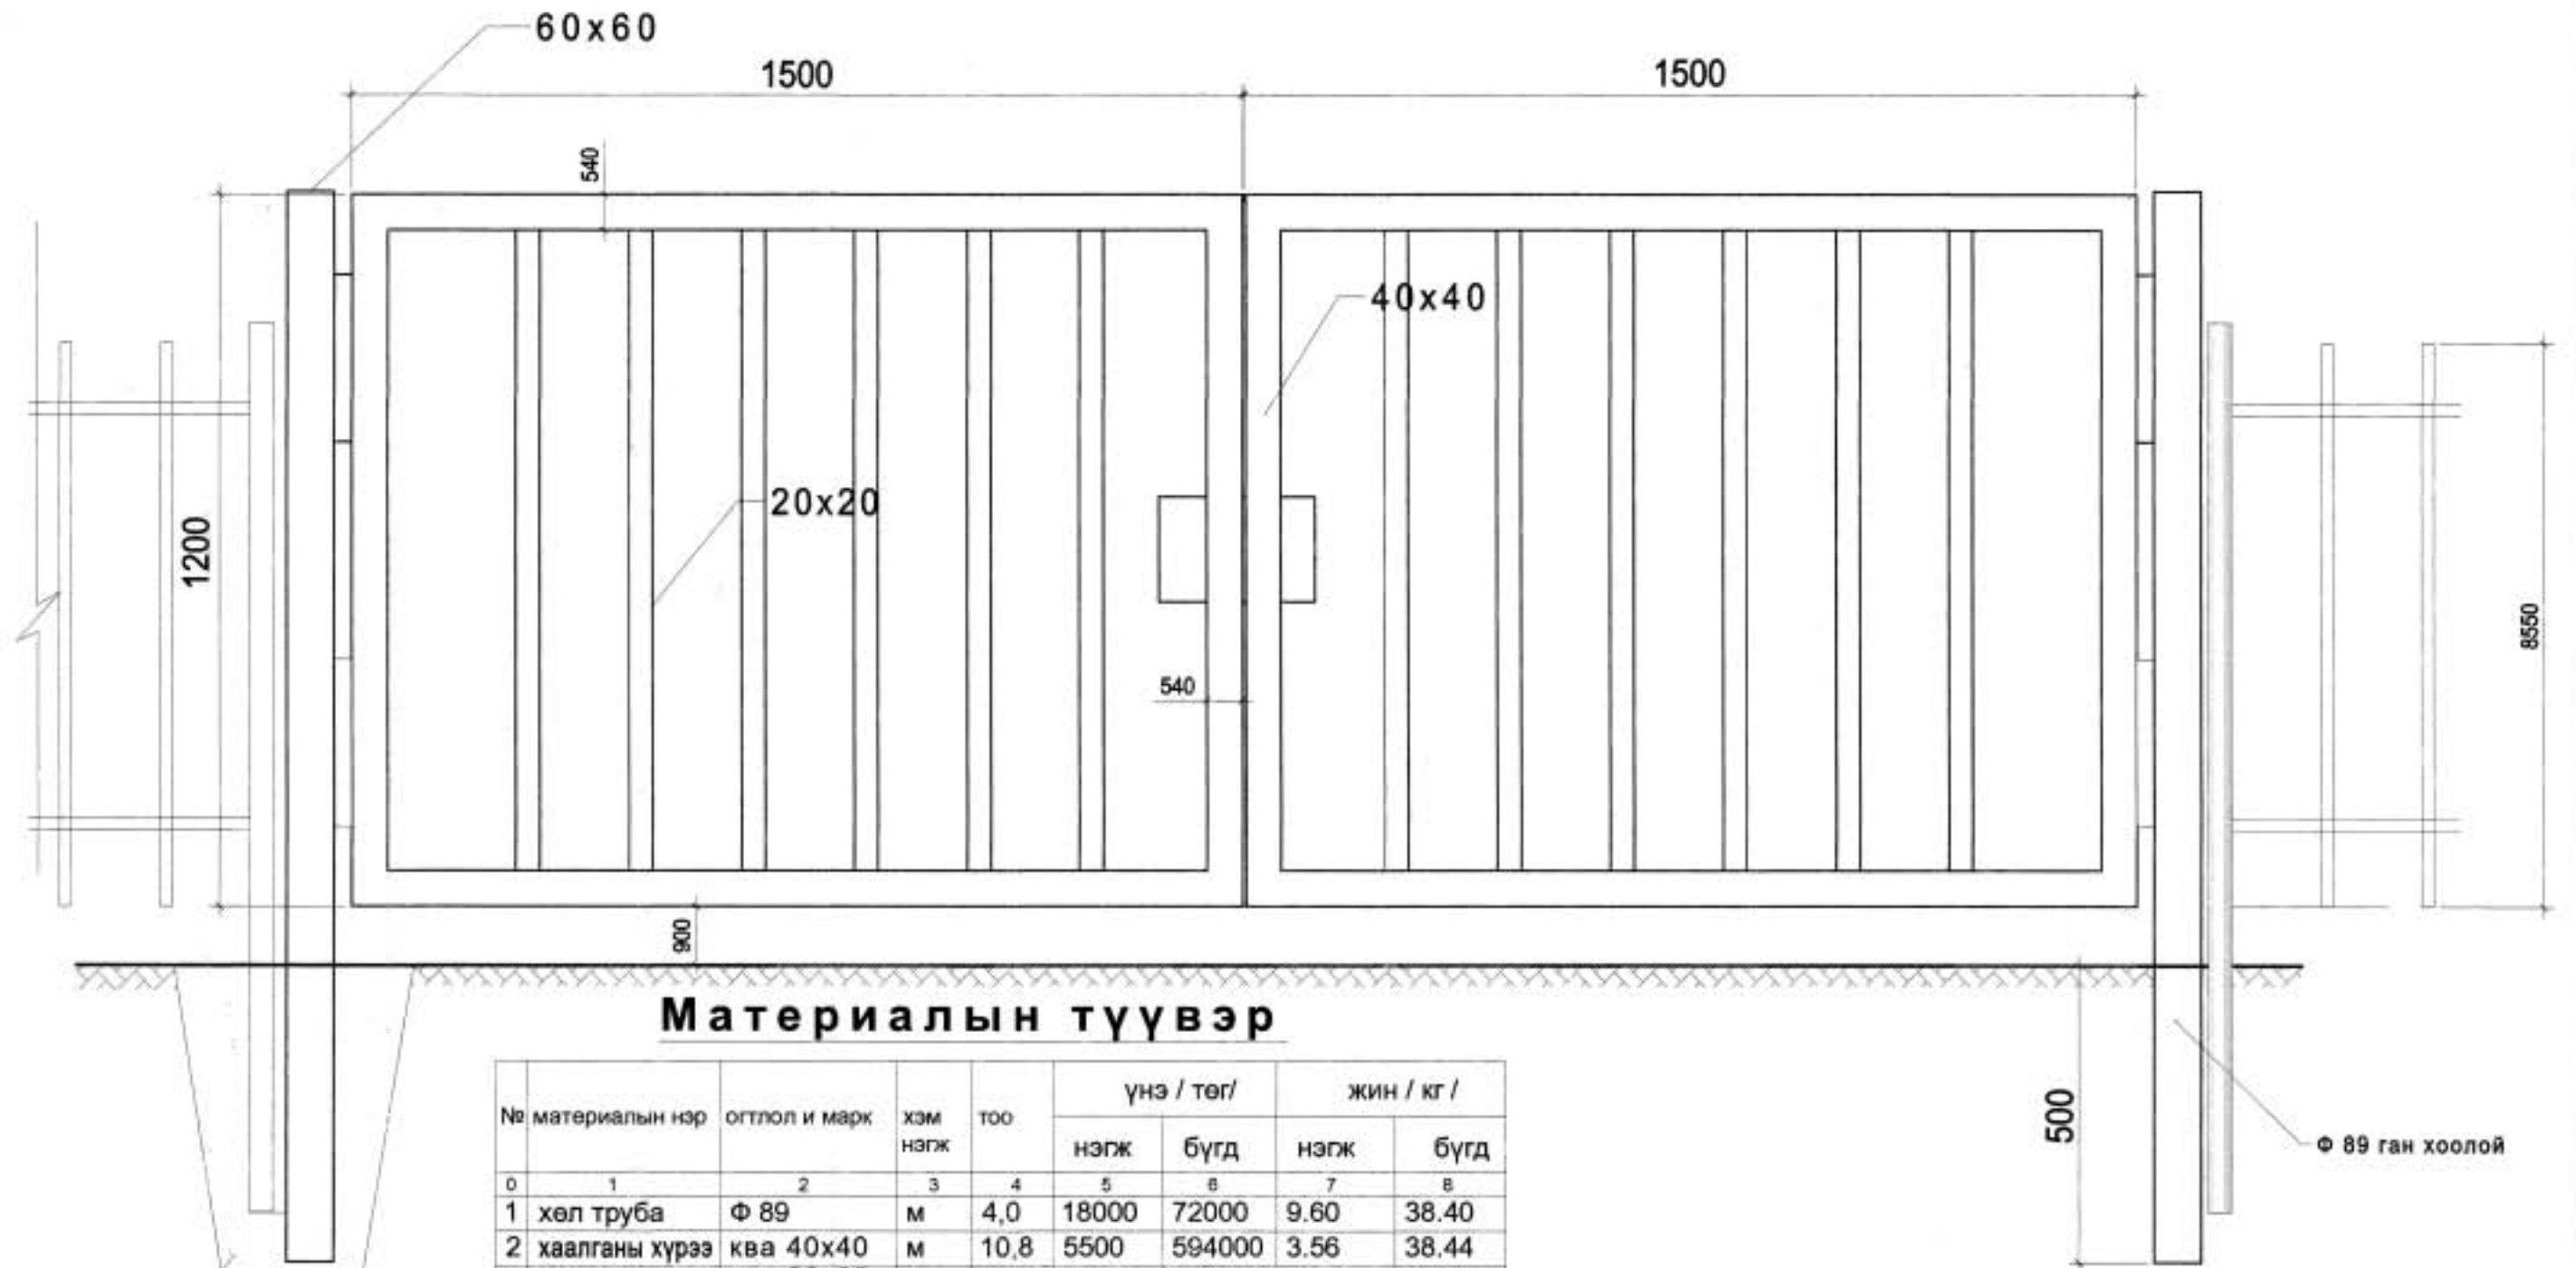

## Материалын түүвэр

№ материалын нэр	огтлол и марк	хэм нэгж	тоо	үнэ / төг /		жин / кг /	
				нэгж	бүгд	нэгж	бүгд
1 хөл труба	Ф 89	м	4,0	18000	72000	9.60	38.40
2 хаалганы хүрээ	ква 40x40	м	10,8	5500	594000	3.56	38.44
3 холбоос	ква 20x20	м	16,2	2300	37260	1.20	19.44
4 нугас	е-200	ш	4,0	5000	20000	0.20	0.80
5 түгжээ	замган	ш	2,0	2000	4000	0.20	0.40
6 хайрга	голын	м3	0.15	16000	2400	1000	150
7 цемент	м-450	кг	48.5	10000	9700	48.5	48.5
8 будаг	хятад	кг	4,8	3500	16800	4,8	4,8
дүн					756160		300.78





**тайлбар:** хашааны том жижиг хаалгыг зургийн дагуу эсгүүр хийж угсарч гагнах хэрэгтэй.

Металл хийцийн материалын үнийг Улаанбаатар хотын "Буянт тэнгис" ХХК-ны металл хийцийн үнийн санлыг авч орууллаа.

гар гагнуурт MNS-4900-1999 стандартын электродоор гагнаасыг хийнэ.



	2-р баг Чингис хот оршуулын газрын дахин төлөвлөлт		ХД-2	
	Архитектор	Э.Ганзориг		М1:100
	Гурдмалсан	Я.Болд		БГ шифр: 18/0608
	Шалгарсан	Я.Болд	ТГ шифр:	
			08/2018	

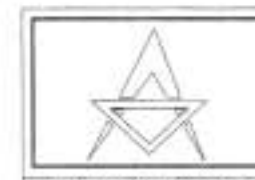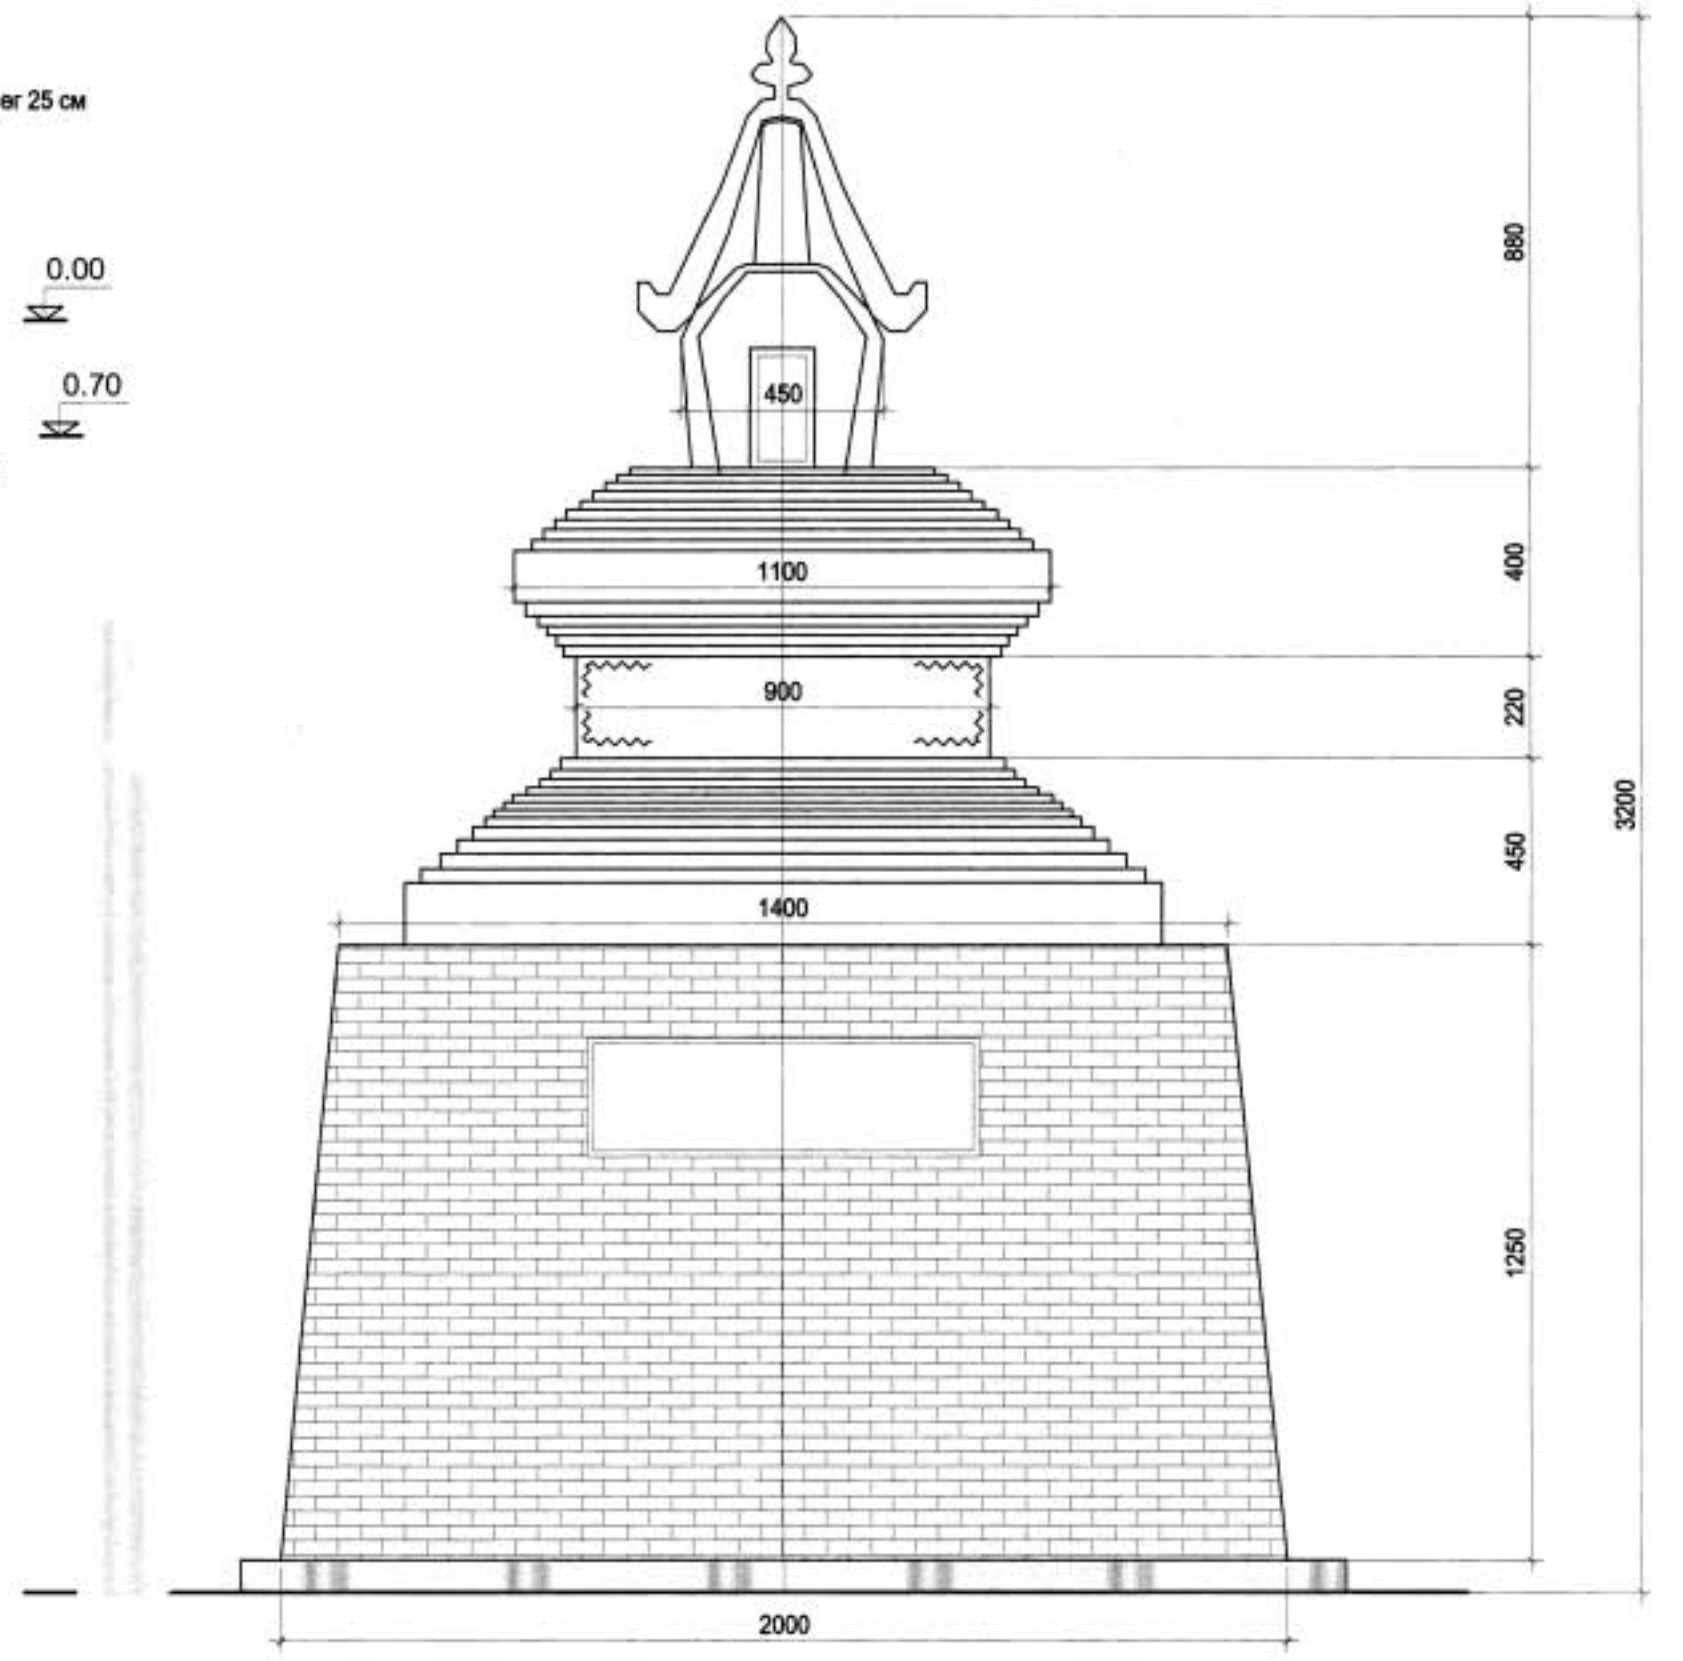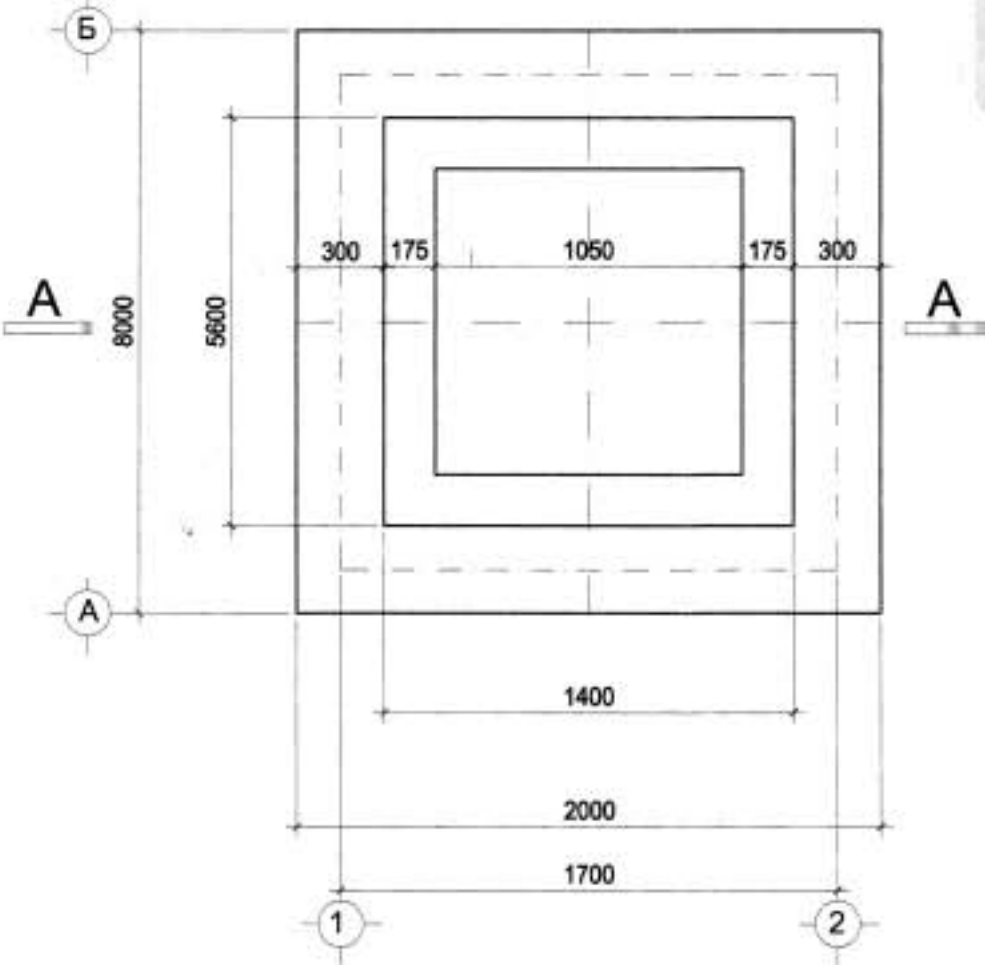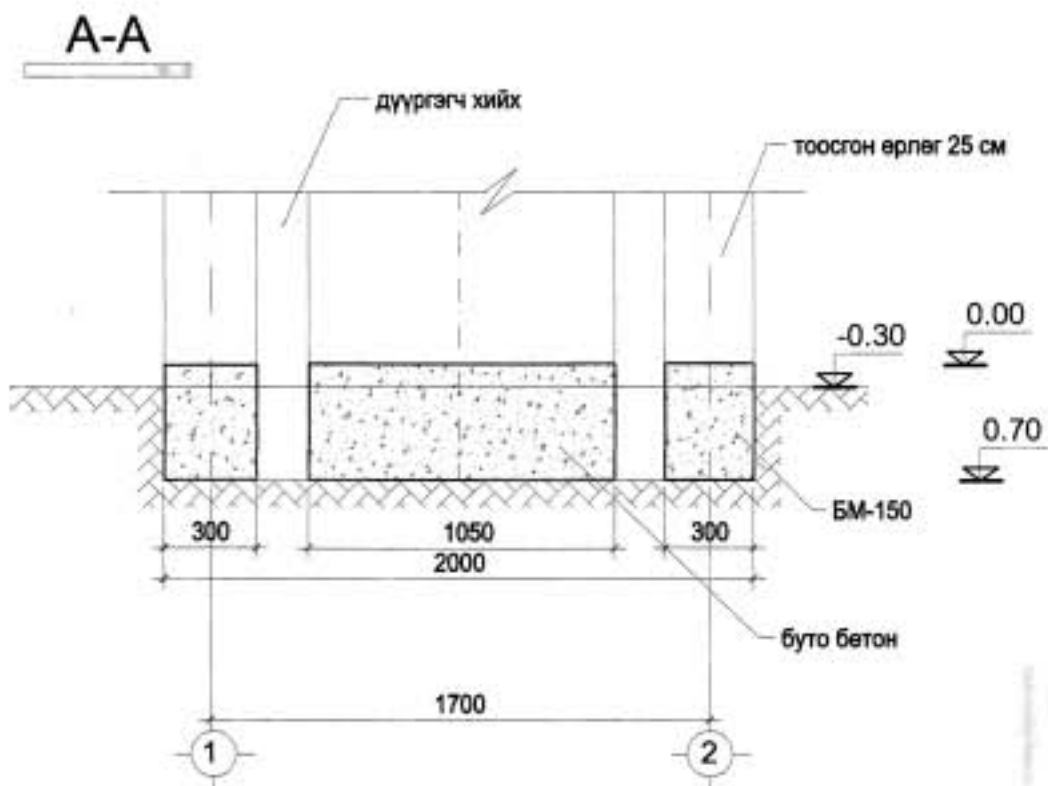

ХЭНТИЙ-АРТ ХХК  
Утас 70563993


<p>чингис хотын оршуулгын газрын дахин төлөвлөлт ХЭНТИЙ АЙМАГ ХЭРЛЭН СУМЫН 1-Р БАГ ТЭМҮҮЖИНГИЙН ГУДАМЖ ЗУРГИЙН БҮРДЭЛ: СУВАРГА</p>				
ИНЖЕНЕР	Б. АРИУНАА	ЕГ шифр: 18/02 ХА	Масштаб: М1:100	Огноо: 2018-05
ГҮЙЦЭТГЭСЭН	Б. АРИУНАА	ТГ шифр: АС-21/2018	Зургийн дугаар: ХТ-1	Хуудас: 14
ШАЛГАСАН	Б. АРИУНАА			

# ЧИНГИС ХОТЫН ОРШУУЛГЫН ГАЗРЫН ДАХИН ТӨЛӨВЛӨЛТ

суварга-материалын түүвэр-тайлбар


ББ-1

## материалын түүвэр

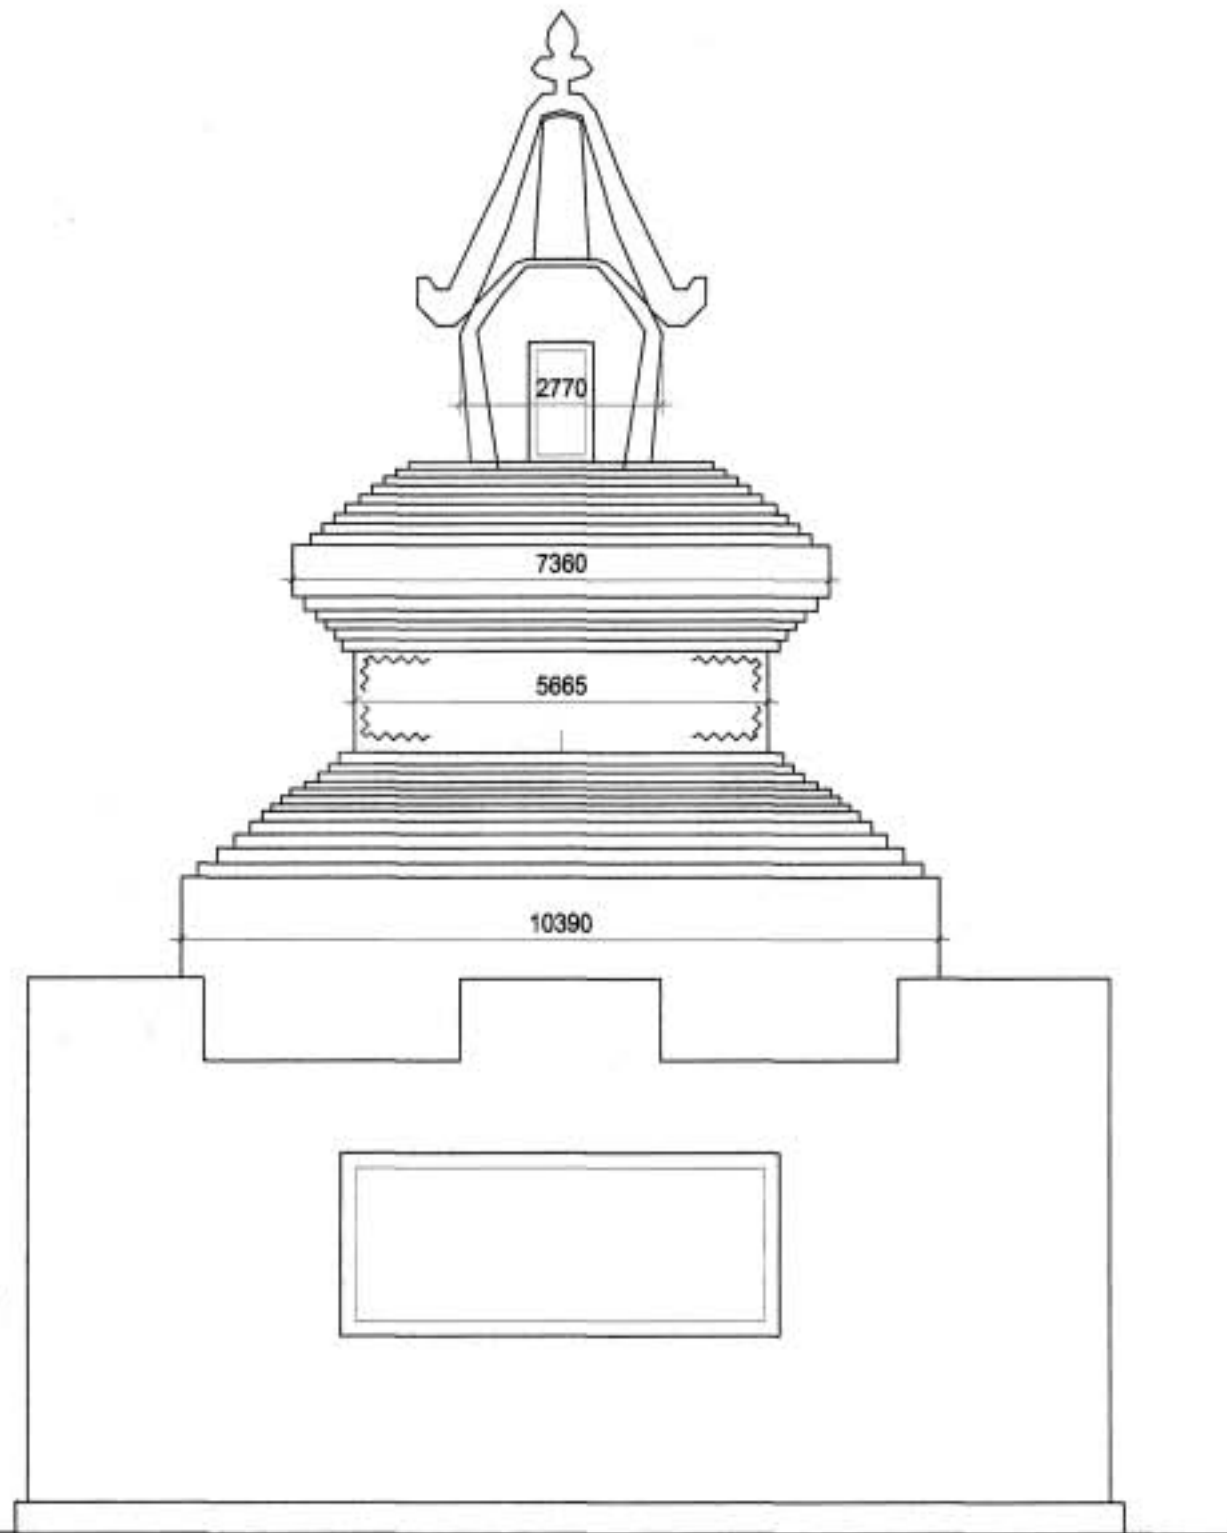


№	материалын нэр	огтлол	хэм нэгж	тоо	үнэ/төг/		бүгд /кг/	
					нэгж	бүгд	нэгж	бүгд
	цемент	м-450	тн	2.1	210.0	441.0	0.05	2.1
	тоосго /суурь/	м-75	ш	1440	350	504000	3.5	5040
	тоосго	өнгөлгөө	ш	300	500	150.0	3.5	0.175
			ш		500	5500	0.06	0.66
			кг		3600	11520	3.20	3.20
	цемент		кг	146.10000	10000		46.5	46.5
	хайрга		м3	4.52	16000	72.3	1000	.0013
	ус		м3	0.03	2000	60	1000	.0013
	будаг	40x40	кг	30.4	3500	106400	3.40	3.40
	дүн					1273.0		7.27

тайлбар: захиалагчийн хүсэлтийн дагуу

2-р баг Чингис хот оршуулгын газрын дахин төлөөлөлт				ХД-1		
 Henlii art	Архитектор	О.Ганзориг		МТ-100		
	Гуйцалсан	Я.Болд	ЕГ шифр: 18/06/08	АЗ	2	3
	Шалсан	Я.Болд	ТГ шифр:	08/2018		

# хэсэглэл А-А

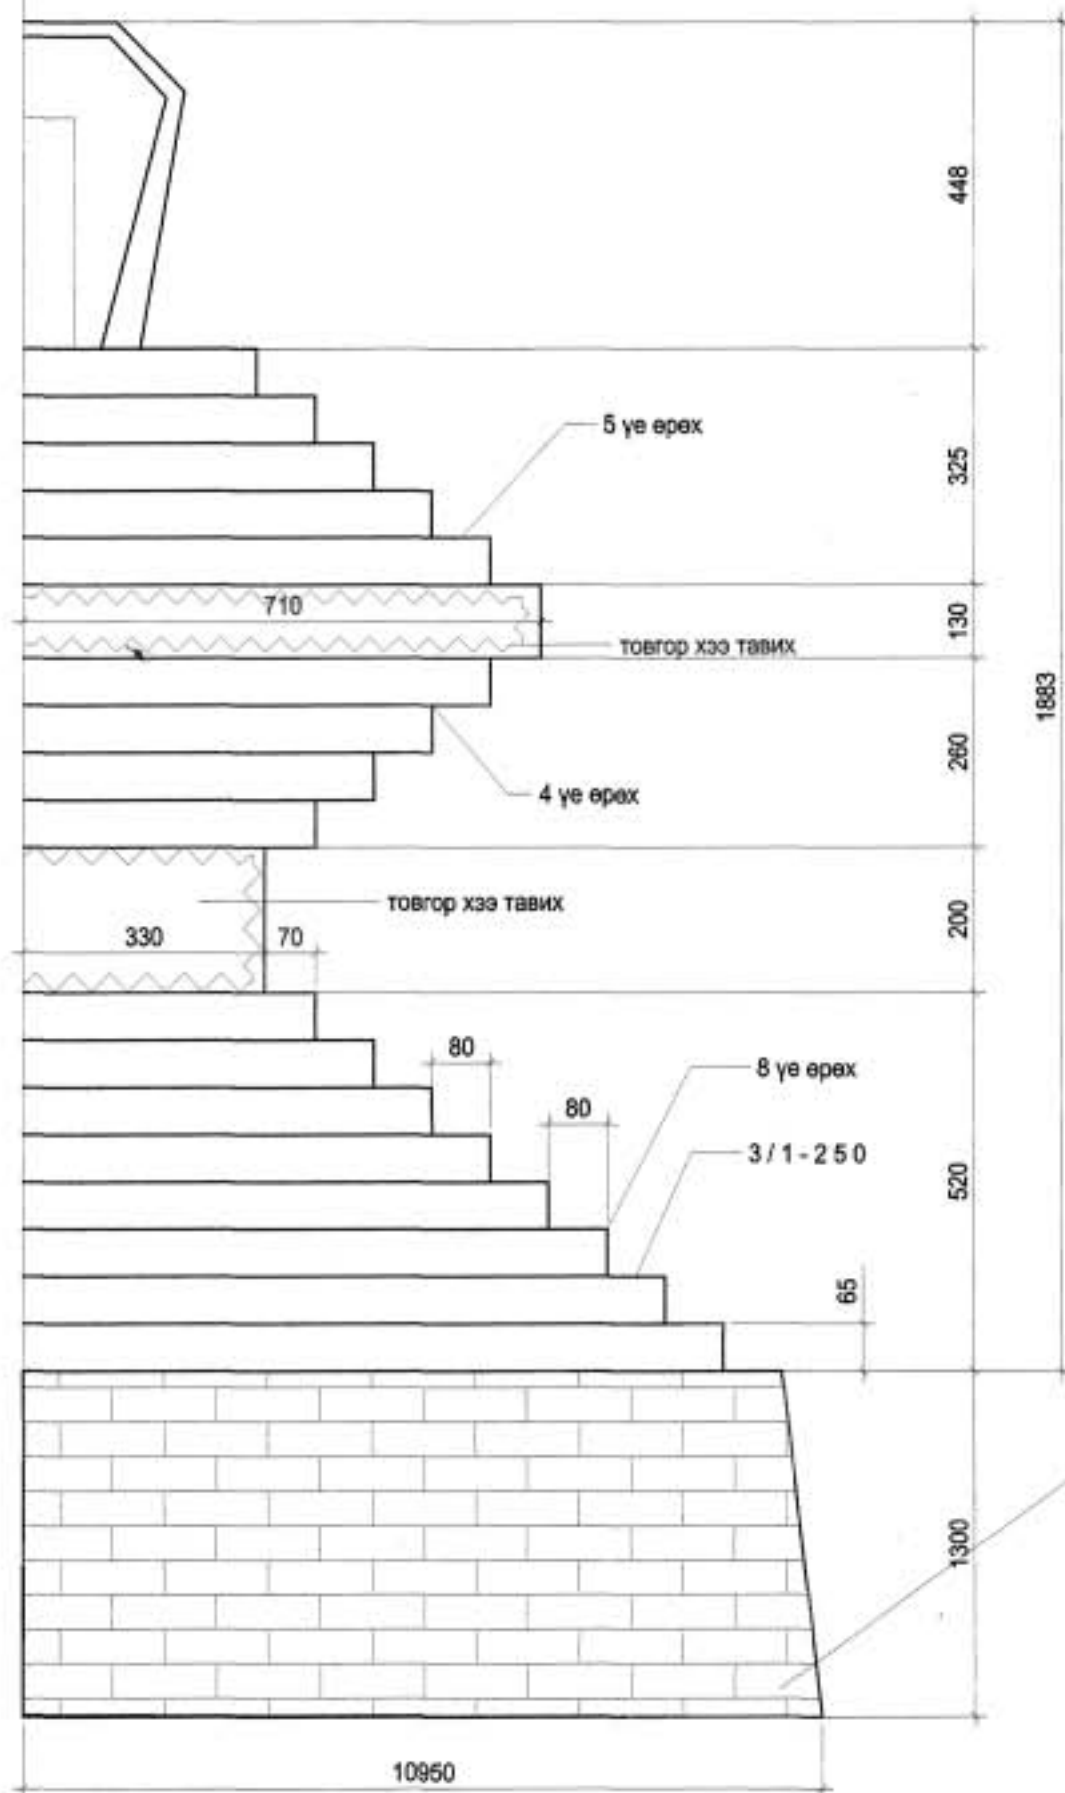

**тайлбар:** зүүн бүсийн тулгуур төв Чингис /Өндөрхаан/ хотын хөгжлийн ерөнхий төлөвлөгөөний дагуу хотын дэргэдэх оршуулгын газрын дахин төлөвлөлтийг хийхдээ одоо байгаа оршуулгын гадна талаар төмөр хашаа, том жижиг хаалга байрлуулан хашааны 4 буланд нь зургийн дагуу суварга байрлуулахаар төлөвлөв. хашааны хаалгын байршлыг газар дээр нь тохируулан байрлуулах хэрэгтэй. суваргын болон хашааны материалын түүврийг зургаас үз.



ХЭНТИЙ-АРТ ХХК  
Утас 70563993

ЧИНГИС ХОТЫН ОРШУУЛГЫН ГАЗРЫН ДАХИН ТӨЛӨВЛӨЛТ  
ХЭНТИЙ АЙМАГ ХЭРЛЭН СУМЫН 2-Р БАГ ТЭМҮҮЖИНГИЙН ГУДАМЖ

**ЗУРГИЙН БҮРДЭЛ: СУВАРГЫН ХЭСЭГЛЭЛ**

ИНЖЕНЕР	Б. АРИУНАА	ЕГ шалдр: 18/02 ХА	Масштаб: М1:100	Огноо: 2018-05
ГҮЙЦЭТГЭСЭН	Б. АРИУНАА	ТГ шалдр: АС-21/2018	Зургийн дугаар: ХТ-1	Хуудас: 14
ШАЛГАСАН	Б. АРИУНАА			