


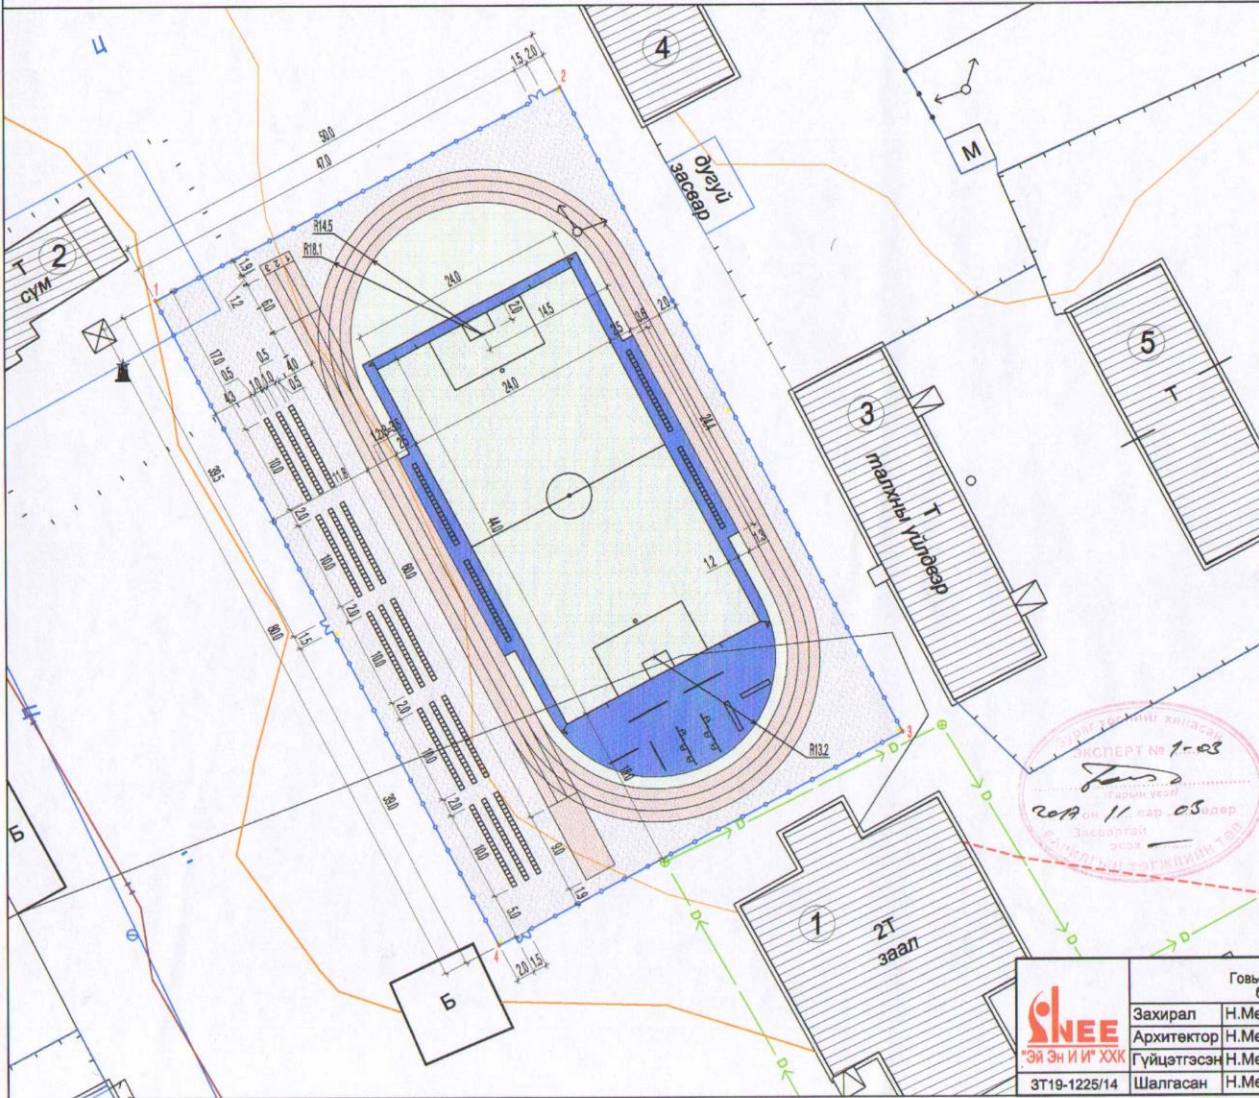

ЗАЙН ХЭМЖЭЭ М1:500

Д/Д	БАРИЛГА БАЙГУУЛАМЖИЙН ТОДОРХОЙЛОЛТ:	Тайлбар
1.	1-р Сургуулийн биеийн тамирын заал	Одоо байгаа
2.	Сүм	Одоо байгаа
3.	Барилга	Одоо байгаа
4.	Барилга	Одоо байгаа
5.	Барилга	Одоо байгаа



ТАНИХ ТЭМДЭГ:


- Одоо байгаа барилга
- Төлөвлөж буй хөлбөмбөгийн талбайн хиймэл зүлэг
- Төлөвлөж буй гүйлтийн зам
- Төлөвлөж буй резинэн хучилттай явган зам талбай
- Төлөвлөж буй хайрган талбай
- Төлөвлөж буй
- Төлөвлөж буй хашаа
- Төлөвлөж буй сандал
- Төлөвлөж буй гэрэлтүүлэг


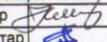
 
Төлөвлөж буй биеийн тамирын талбайн хашааны эргэлтийн цэгүүдийн солбилцол

Д/Д	X	Y
1	297342.713	5139088.779
2	297386.978	5139112.030
3	297424.179	5139041.206
4	297379.914	5139017.955


<p>АНЭЭ "Эй Эн И И" ХХК 3Т19-1225/14</p>	<p>ГОВЬСҮМБЭР АЙМАГ, СҮМБЭР СУМ, 2-Р БАГ Говьсүмбэр аймгийн Сүмбэр сумын 1-р сургуулийн биеийн тамирын талбайг тохижуулах ажил</p>		<p>ЭТ</p>			
	Захирал	Н.Мөнхбаяр	Масштаб 1:500			
	Архитектор	Н.Мөнхбаяр	ЗАЙН ХЭМЖЭЭ			
	Гүйцэтгэсэн	Н.Мөнхбаатар	ЕГ шифр: ANEE-02/17-7	үе шат	хуудас	бүх хуудас
	Шалгасан	Н.Мөнхбаяр	ТГ шифр:	А3	2	4
			2017 оны 03-р сар			

ХАРАГДАХ БАЙДАЛ

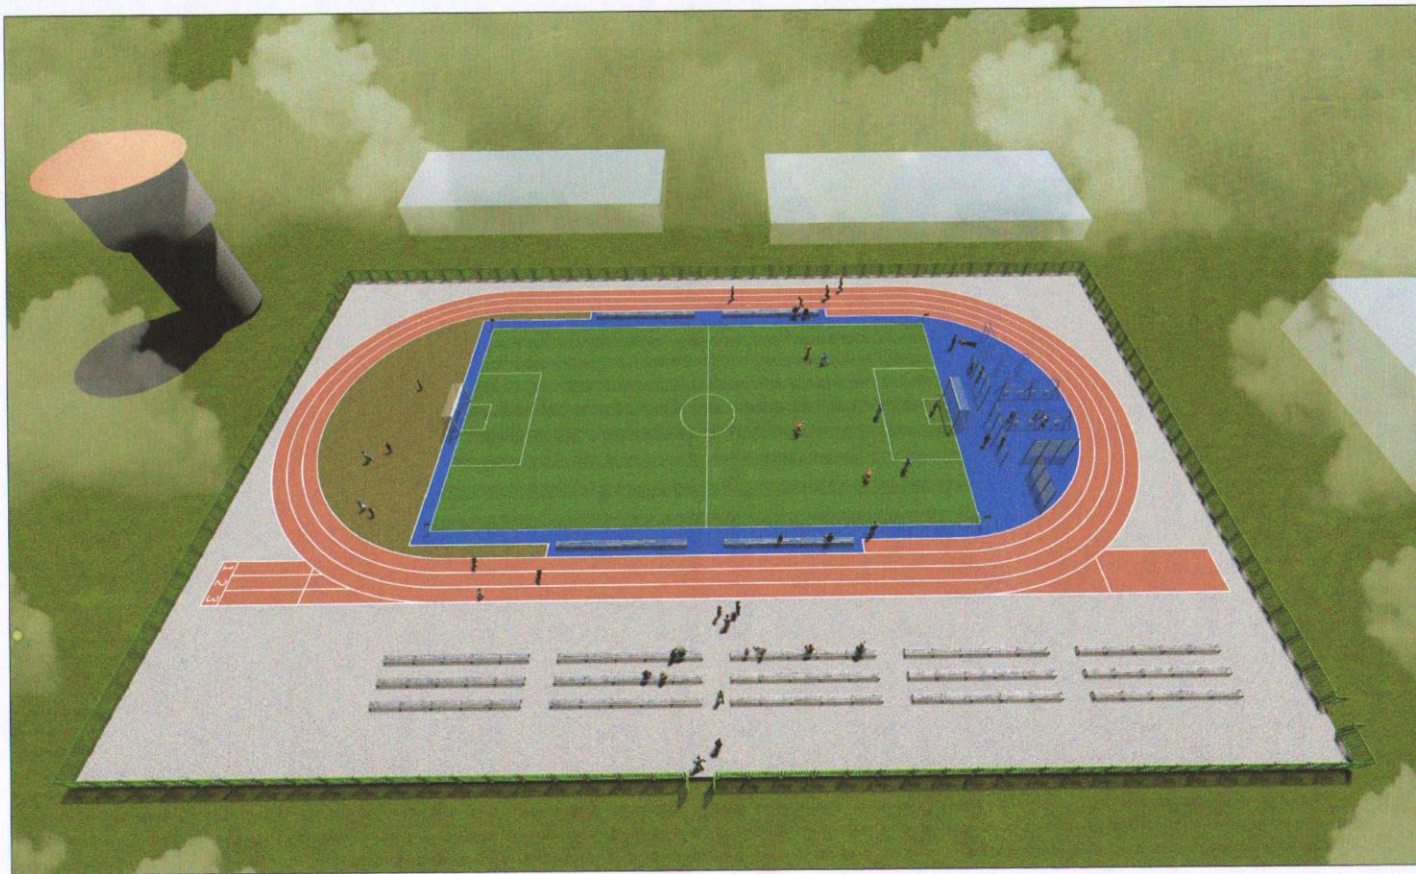

	ГОВЬСҮМБЭР АЙМАГ, СҮМБЭР СУМ, 2-Р БАГ Говьсүмбэр аймгийн Сүмбэр сумын 1-р сургуулийн биеийн тамирын талбайг тохижуулах ажил			БА		
	Захирал	Н.Мөнхбаяр		ХАРАГДАХ БАЙДАЛ		
	Архитектор	Н.Мөнхбаатар		үе шат	хуудас	бүх хуудас
	Гүйцэтгэсэн	Н.Мөнхбаатар		ЕГ шифр: ANEE-02/17-7	А3	9
ЭТ19-1225/14	Шалгасан	Н.Мөнхбаяр		ТГ шифр:	2017 оны 03-р сар	

ХАРАГДАХ БАЙДАЛ

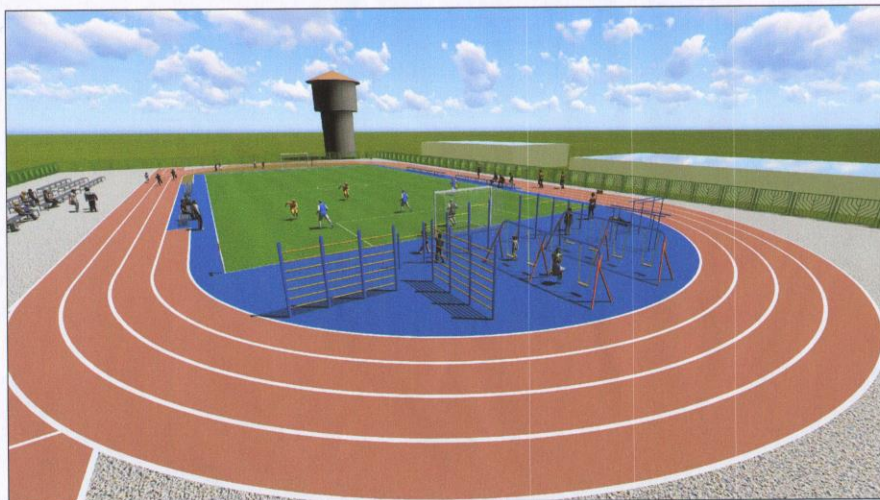

	ГОВЬСҮМБЭР АЙМАГ, СҮМБЭР СУМ, 2-Р БАГ Говьсүмбэр аймгийн Сүмбэр сумын 1-р сургуулийн биеийн тамирын талбайг тохижуулах ажил			БА		
	Захирал	Н.Мөнхбаяр		ХАРАГДАХ БАЙДАЛ		
	Архитектор	Н.Мөнхбаатар		үе шат	хуудас	бүх хуудас
	Гүйцэтгэсэн	Н.Мөнхбаатар		ЕГ шифр: ANEE-02/17-7		
Шалгасан	Н.Мөнхбаяр	ТГ шифр:			2017 оны 03-р сар	
ЗТ19-1225/14						