


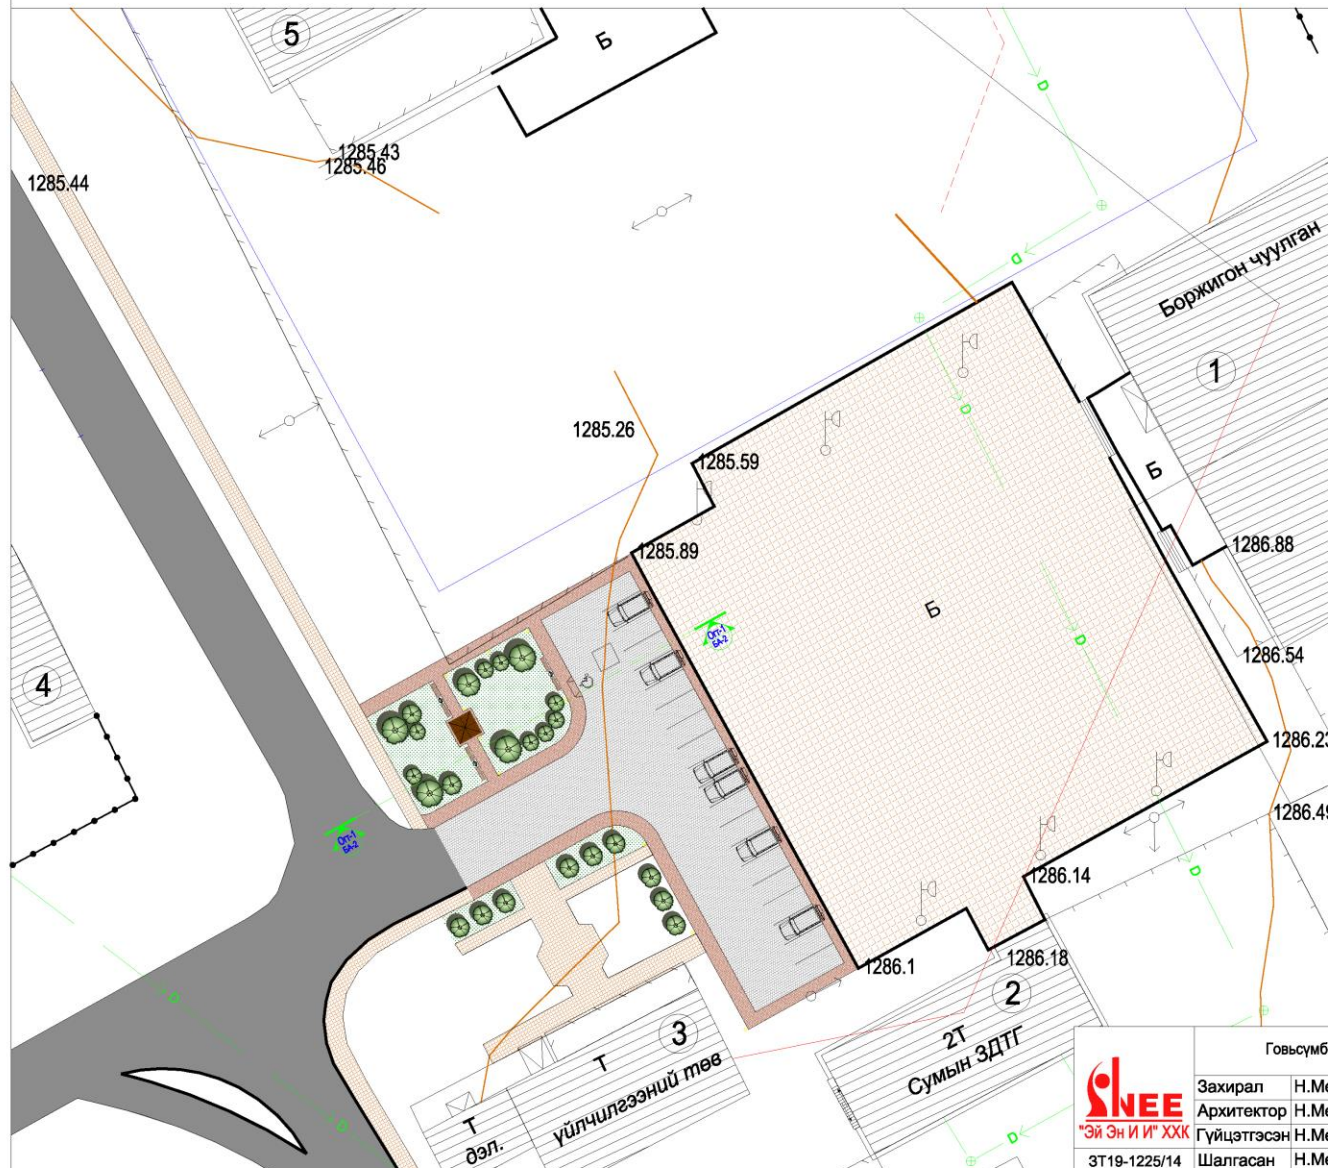


# ЕРӨНХИЙ ТӨЛӨВЛӨГӨӨ М1:500

Д/Д	БАРИЛГА БАЙГУУЛАМЖИЙН ТОДОРХОЙЛОЛТ:	Тайлбар
1.	Боржигон чуулга	Одоо байгаа
2.	Сүмбэр сумын ЗДТГ	Одоо байгаа
3.	Үйлчилгээний төв	Одоо байгаа
4.	Барилга	Одоо байгаа
5.	1-р сургуулийн барилга	Одоо байгаа



### ТАНИХ ТЭМДЭГ:

-  Одоо байгаа барилга
-  Одоо байгаа авто зам, талбай
-  Төлөвлөж буй авто зам, талбай
-  Одоо байгаа явган зам, талбай
-  Төлөвлөж буй явган зам, талбай
-  Төлөвлөж буй сандал-бш, хогийн сав-3ш
-  Төлөвлөж буй сүүдрэвч
-  Төлөвлөгдөж буй гэрэлтүүлэг
-  Төлөвлөгдөж буй ногоон байгууламж

ГОВЬСҮМБЭР АЙМАГ, СҮМБЭР СУМ, 2-Р БАГ Говьсүмбэр аймгийн Боржигон чуулгын өмнөх Сүмбэр сумын төв талбайг тохижуулах ажил			ЕТ		
	Захирал	Н.Мөнхбаяр	ЕРӨНХИЙ ТӨЛӨВЛӨГӨӨ	Масштаб 1:500	
	Архитектор	Н.Мөнхбаяр		үе шат	хуудас
Гүйцэтгэсэн	Н.Мөнхбаатар	Шалгасан	Н.Мөнхбаяр	ЕТ шифр: ANEE-02/17-5	А3 1 4
3Т19-1225/14				ТТ шифр:	2017 оны 03-р сар

