

“БЕС ОНЦГОЙ ДИЗАЙН” ХХК

Шифр: БОД - 001/2019

ӨВӨРХАНГАЙ АЙМАГ. ХАЙРХАНДУЛААН СУМ. 6-Р БАГ

# “СПОРТ ЗААЛ”-НЫ БАРИЛГА

/Ажлын зураг/

ХОЛБОО ДОХИОЛЛЫН ХЭСЭГ-ХД

Захирал. . . . . /Ө.Алтанхуяг/

УЛААНБААТАР ХОТ 2019 ОН

ХД марктай холбоо дохиоллын ажлын зургийн бүрдэл

№	Зургийн нэр	Тайлбар
1	ХД марктай холбоо дохиоллын ажлын зургийн бүрдэл, Тайлбар, Таних тэмдэг	ХД-1
2	Материалын түүвэр	ХД-2
3	Угсралтын бүдүүвч	ХД-3
4	1-р давхрын холбоо дохиоллын байгуулалт М1:100	ХД-4
5	2-р давхрын холбоо дохиоллын байгуулалт М1:100	ХД-5
6	1-р давхрын галын дохиоллын байгуулалт М1:100	ХД-6
7	2-р давхрын галын дохиоллын байгуулалт М1:100	ХД-7

Тайлбар

Энэхүү барилгын дотор холбоо дохиоллын ажлын зургийг барилга архитектур, технологийн даалгаварыг үндэслэн "Барилгын зураг төслийн баримт бичгийн систем, холбоо ба дохиоллын ажлын зураг" – MNS 6586 : 2016 стандарт, "Барилга байгууламжийн гал унтраах төхөөрөмж, дохиоллын хэрэгсэл" БНД 21-04-05 норм, "Галын дохиоллын төлөвлөлт, угсралт хийх" БНД 21-04-04 норм, "Холбоо, мэдээлэл, дохиоллын кабель шугам ба моног төхөөрөмжийн тэмдэглэгээ" MNS 5532: 2016 стандарт, "Телефоны сүлжээний сувагчлалд зориулсан хуванцар яндан" MNS 5017:2001 стандарт, "Барилгын дотор холбоо дохиоллын сувагчлал ба кабелийн угсралт хийх" MNS 5471-2005 стандарт, Орон сууцны барилгын мэдээлэл, холбооны суурин сүлжээний төлөвлөлт MNS 6580 : 2016 норм дүрмийн дагуу хийж гүйцэтгэв.

Хотын телефон

Төлөвлөж буй барилгын хотын телефоны оролтыг зоориун давхраар JF-20x2 хосын кабелиар Ф110мм-ийн пластмассан хоолойд сүвлэн 1-р давхрын холбооны самбарт оруулан төгсгөлийн төхөөрөмжид холбоно. Төлөвлөж буй барилгын давхар бүрийн холбооны самбарт телефоны хуваарилах хайрцаг (DP-20) төлөвлөсөн. Холбооны самбараас 2-р давхрын холбооны самбарт байрлах телефоны хуваарилах хайрцаг хүртэл зэс дамжуулагчтай ПЭ тусгаарлагчтай ПЭ бүрхүүлтэй JF 20x2x0.4мм маркын тосон кабелиар Ф50мм-ын пластмассан хоолойд босоо сувагчлалд угсрахаар төлөвлөсөн.

Технологийн зургийн дагуу өрөөнүүдэд телефоны розетка төлөвлөсөн бөгөөд давхрын холбооны самбарт байрлах телефоны хуваарилах хайрцагнаас хэрэглэгчийн розетка хүртэл UTP-2x2x0.5мм маркын кабелиар шалан доогуур Ф25-ын пластмассан хоолойд угсрахаар төлөвлөсөн.

Компьютер сүлжээ, интернет

Компьютер сүлжээ, интернет оролтыг 12 шөрмөстэй шилэн кабелиар оруулан шилэн кабелийн төгсгөлийн төхөөрөмжид /FDF/ цэнэглэнэ. Компьютер сүлжээ, интернет розеткийг технологийн зургийн дагуу өрөөнүүдэд төлөвлөсөн бөгөөд зэс дамжуулагчтай ПЭ тусгаарлагчтай ПЭ бүрхүүлтэй 8 судастай UTP 4x2x0.5мм маркын кабелиар шалан доогуур Ф25-ын пластмассан хоолойд татаж 2-р давхрын самбарт байрлах компьютер сүлжээний кангилаа төхөөрөмжид холбоно.

Кабелийн телевиз

Кабелийн телевизийн шугамын оролтыг оптик кабелиар 2-р давхрын холбооны самбарт оруулан кабелийн телевизийн төгсгөлийн төхөөрөмжид цэнэглэнэ. Мөн кабелийн телевизийн өсгөгчийг суурилуулна. Давхар бүрийн холбооны самбарт кабелийн телевизийн 8 чиглэлтэй салаалах хайрцаг төлөвлөсөн. Кабелийн телевизийн розеткийг технологийн зургийн дагуу төлөвлөсөн. Кабелийн телевизийн салаалагччуудыг зэс дамжуулагчтай ПЭ тусгаарлагчтай ПЭ бүрхүүлтэй кабелийн телевизийн салаалагчын 1x0,7мм коаксаль кабелиар угсрахаар төлөвлөсөн. Кабелийн телевизийн салаалагчаас хэрэглэгчийн розетка хүртэл зэс дамжуулагчтай ПЭ тусгаарлагчтай ПЭ бүрхүүлтэй кабелийн телевизийн хэрэглэгчийн 1x0,7мм коаксаль кабелиар угсрах шаардлагатай.

Хяналтын систем

Төлөвлөж буй барилгын нэвтрэх хэсэг болон хонгилд IP камеруудыг төлөвлөсөн. Камеруудын хяналтын хэсгийг дасгалжуулагчийн өрөөнд 9 unit холбооны самбар суурилуулан тус самбарт хяналтын дэлгэцийг иж бүрэн хүлээн авах станц NVR 8 сувгийн төхөөрөмжийг суурилуулахаар төлөвлөсөн.

Төлөвлөж буй хяналтын камеруудыг 1-р давхарт 8 портын сүлжээний төхөөрөмжид нэгтгэж хүлээн авах станцад холбохоор төлөвлөсөн. Камеруудыг зэс дамжуулагчтай ПЭ тусгаарлагчтай ПЭ бүрхүүлтэй 8 судастай UTP 4x2x0.5мм маркын кабелиар Ф20-ын пластмассан хоолойд татаж давхрын самбарт байрлах компьютер сүлжээний кангилаа төхөөрөмжид холбоно.

Галын дохиолол

Төлөвлөж буй барилгыг галын аюулаас хамгаалах зорилгоор 16 чиглэл хянах автомат залгуур бүхий галын дохиоллын хүлээн авах станцыг хянах самбарын хамт барилга угсралтын үед харуул жижүүрийн өрөө гарган угсрахаар төлөвлөв. Галын дохиоллын хүлээн авах станцаас өрөөнүүдэд утаа мэдрэх хэт улаан туяаны үүсгэгчтэй галын дохиоллын мэдээлэгч, дулаан мэдрэх хэт улаан туяаны үүсгэгчтэй галын дохиоллын мэдээлэгчүүдийг 4x0.5мм маркын галд тэсвэртэй кабелиар тус тус угсарна. Мөн гал гарсан үед мэдээлэх зорилгоор галын дохиоллын гар мэдээлэгч, 80дб хүртэл авиа үүсгэх чадалтай түгшүүрийн дуут доао өгөгчийг хонгиуудын гарах хаалганы хажууд, шатны буух хэсэгт тус тус төлөвлөж өгсөн.

Зарлан мэдээлэх систем

Зарлан мэдээлэх системийн удирдлагын пультаг дасгалжуулагчийн өрөөнд суурилуулахаар төлөвлөсөн. Зарлан мэдээлэх системийн чанга яригччуудыг хонгилд угсархар төлөвлөв. Угсралтыг 2x1.5мм маркын ган дамжуулагчтай полиэтилэн тусгаарлагчтай /галд тэсвэртэй/ кабелиар холбоно.


Галын дохиолол болон хяналтын системийг цахилгаан тасрах үед системийн хэвийн ажиллагаатай байлгах зорилгоор хүчдэл баригчыг төлөвлөж өгсөн.

Угсралтын ажлыг мэргэжлийн байгууллага зургийн дагуу угсрах шаардлагатай. Төлөвлөж буй барилгын моног төхөөрөмжийн аюулгүй байдлаар ашиглах болон үйлчлэхийн тулд газардуулга дүхий хүрээнд гагнаж холбоно. Газардуулгын эсэргүүцэл 4 Ом-оос хэтрэхгүй байвал зохино.

Угсралтын норм дүрэм болон зураг төслийн дагуу гүйцэтгэх шаардлагатай.

Таних тэмдэг

№	Нэрс	Тэмдэглэгээ
1	Холбооны давхар хоорондын хайрцаг	
2	Телефоны хуваарилах хайрцаг	
3	Хананд суурилуулах үүр /мелфон, интернет, кабелийн телевиз/	
4	Кабелийн телевизийн оптик хүлээн авагч	
5	Кабелийн телевизийн өсгүүр	
6	Кабелийн телевизийн салаалагч	
7	Шилэн кабелийн төгсгөлийн төхөөрөмж	
8	Компьютерийн сүлжээний зангилаа /Switch/	
9	Галын дохиоллын хүлээн авах станц хянах самбарын хамт	
10	Галын дохиоллын утаа мэдрэгч, дулаан мэдрэгч, хөдөлгөөний мэдээлэгч	
11	Галын дохиоллын гар мэдээлэгч, түгшүүрийн дуут дохио өгөгч	
12	Ажиглалтын дохиоллыг хүлээн авах станц	
13	Хяналтын дэлгэц	
14	Барилгын дотор суурилуулах эргэх хөдөлгөөний хяналтын камер	
15	Зарлан мэдээлэх системийн удирдлага	
16	Таазанд далд суурилуулах чанга яригч	
17	Микрофон	
18	Угсралтын бүдүүвч дээрх хэрэглэгчийн үүрний тоо /жишээ нь: 3 ширхэг телефоны үүр/	
19	Утааны давхар хоорондын шилжилт	
20	Нимгэн ханатай угсралтын яндан, чанга яригчын системийн утас	
21	Хяналтын системийн утас, галын дохиоллын утас, домофон систем	

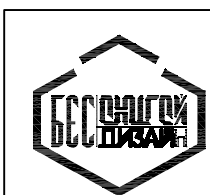

Өвөрхангай аймаг, Хайрхандулаан сум  
"Спорт заал"-ны барилга

Зургийн бүрдэл, Тайлбар, Таних тэмдэг

Инженер	Б.Одбаяр	Е.Г.Шифр:	Масштаб:	Огноо:
Гүйцэтгэсэн	Э.Мядагбадам	Б.ОД-001/2019	М1:100	2019
"Бес Онцгой Дизайн"ХХК	Шалгасан	Т.Г.Шифр:	Зургийн дугаар:	Хуудас:
	Б.Одбаяр		ХД-1	7

Материалын түүвэр

№	Нэрс	Маяг	Тэмдэглэгээ	Хэмжих нэгж	Тоо ширхэг	Тайлбар
Хотын телефон						
1	Кабелийн хуваарилах бокс /пластмассан суурьтай/	2x50		ш	1	
2	Олон хосын кабелийг хэрэглэгчтэй холдох телефоны хуваарилах хайрцаг /ПЭ суурьтай/	DP-20 (CL-2.20F)		ш	2	
3	Телефоны хэрэглэгчийн розетка /4ш ялтастай коннектор/			ш	7	
4	Зэс дамжуулагчтай ПЭ тусгаарлагчтай ПЭ бүрхүүлтэй ердийн 4 судастай кабель	UTP 2x2x0.5мм		м	650	
Компьютер сүлжээ, интернет						
5	Шилэн кабелийн төгсгөлийн төхөөрөмж /FOT/	4 core		ш	1	
6	Компьютерийн сүлжээний зангилаа	Switch 4 port		ш	1	
7	Компьютерийн сүлжээний зангилаа	Switch 16 port		ш	1	
8	Компьютерийн сүлжээний зангилаа	Switch 24 port		ш	1	
9	Компьютерийн сүлжээний хэрэглэгчийн розетка /8ш ялтастай коннектор/	/RJ45/		ш	7	
10	Компьютерийн сүлжээ, телефоны хэрэглэгчийн розетка /8ш ялтастай коннектор/			ш	19	
11	Зэс дамжуулагчтай ПЭ тусгаарлагчтай ПЭ бүрхүүлтэй ердийн 8 судастай кабель	UTP 4x2x0.5мм		ш	800	
Кабелийн телевиз						
12	Оптик кабелийн төгсгөлийн төхөөрөмж	ONU		ш	1	
13	Кабелийн телевизийн өсгөгч			ш	1	
14	Кабелийн телевизийн 8 чиглэлтэй салаалагч	5/0,10.16мм ил суулгадаг		ш	1	
15	Кабелийн телевизийн хэрэглэгчийн розетка /4ш ялтастай коннектор/	5/0,10.16мм далд суулгадаг		ш	10	
16	Зэс дамжуулагчтай ПЭ тусгаарлагчтай ПЭ бүрхүүлтэй кабель телевизийн хэрэглэгчийн коаксаль кабель	1x0.5мм		м	400	
Галын дохиолол						
17	16 чиглэл хянах, автомат залгуур бүхий галын дохиоллын хүлээн авах станц			ком	1	
18	Утаа мэдрэгчтэй хэт улаан туяаны үүсгэгчтэй ГД-н мэлээлэгч	i=100мкА Rx-1,1кОм		ш	40	ИП-212-141
19	Гараар удирдах галын дохиоллын мэдээлэгч /телефон утасны холбогчтой/	i=100мкА Rx-1,1кОм		ш	4	ИПР
20	80 дб хүртэл авиа үүсгэх чадалтай түгшүүрийн дүүт дохио өгөгч	i=100мкА Rx-1,1кОм		ш	4	
21	Зэс дамжуулагчтай ПЭ тусгаарлагчтай ПЭ бүрхүүлтэй ердийн 8 судастай кабель	4x0.5мм		ш	800	

№	Нэрс	Маяг	Тэмдэглэгээ	Хэмжих нэгж	Тоо ширхэг	Тайлбар
Ажиглалтын дуран						
22	8 сувагтай ажиглалтын дохиоллын хүлээн авах станц	NVR-8 channel		ш	1	
23	Хяналтын компьютер	КОМ		ш	1	
24	Компьютерийн сүлжээний зангилаа	Switch 8 port		ш	1	
25	Дотор суурилуулах эргэх хөдөлгөөний хяналтын камер /IP-Camer/	MNS 6305:2005		ш	6	
26	Зэс дамжуулагчтай ПЭ тусгаарлагчтай ПЭ бүрхүүлтэй ердийн 8 судастай кабель	UTP 4x2x0.5мм		м	300	Cat6
Зарлан мэдээлэх систем						
27	Чанга яригчийн системийн удирдлагын пульт	8 суваг		ш	1	
28	Чанга яригчийн системийн өсгөгч	200Wt		ш	1	
29	Микрофон			ш	1	
30	Таазанд угсардаг чанга яригчийн розетка	10W		ш	14	
31	Ган дамжуулагчтай полиэтилэн тусгаарлагчтай утас /ердийн/	2x1.2мм		м	400	
Бусад материал тоног төхөөрөмж						
32	Хананд угсардаг холбооны давхар хоорондын хайрцаг	h800x500x150мм		ш	2	
33	Угсралтын нимгэн ханатай пластмассан уян хоолой	ПВХ Ф20мм		м	1200	
34	Угсралтын нимгэн ханатай пластмассан уян хоолой	ПВХ Ф25мм		м	1000	
35	Угсралтын нимгэн ханатай пластмассан уян хоолой	ПВХ Ф50мм		м	15	
36	Хүчдэл барих төхөөрөмж	UPS-2kВm		ш	1	
36	Холбооны самбар	9 unit		ш	1	



"Бес Онцгой Дизайн"ХХК

Өвөрхангай аймаг, Хайрхандулаан сум  
"Спорт заал"-ны барилга

Материалын түүвэр

Инженер	Б.Одбаяр	Е.Г.Шифр:	Масштаб:	Огноо:
Гүйцэтгэсэн	Э.Мядагбадам	БОД-001/2019	M1:100	2019
Шалгасан	Б.Одбаяр	Т.Г.Шифр:	Зургийн дугаар:	Хуудас:
			ХД-2	7

1

2

3

4

5

6

7

8

1

2

3

4

5


6

7


8


A3


Угсралтын бүдүүвч

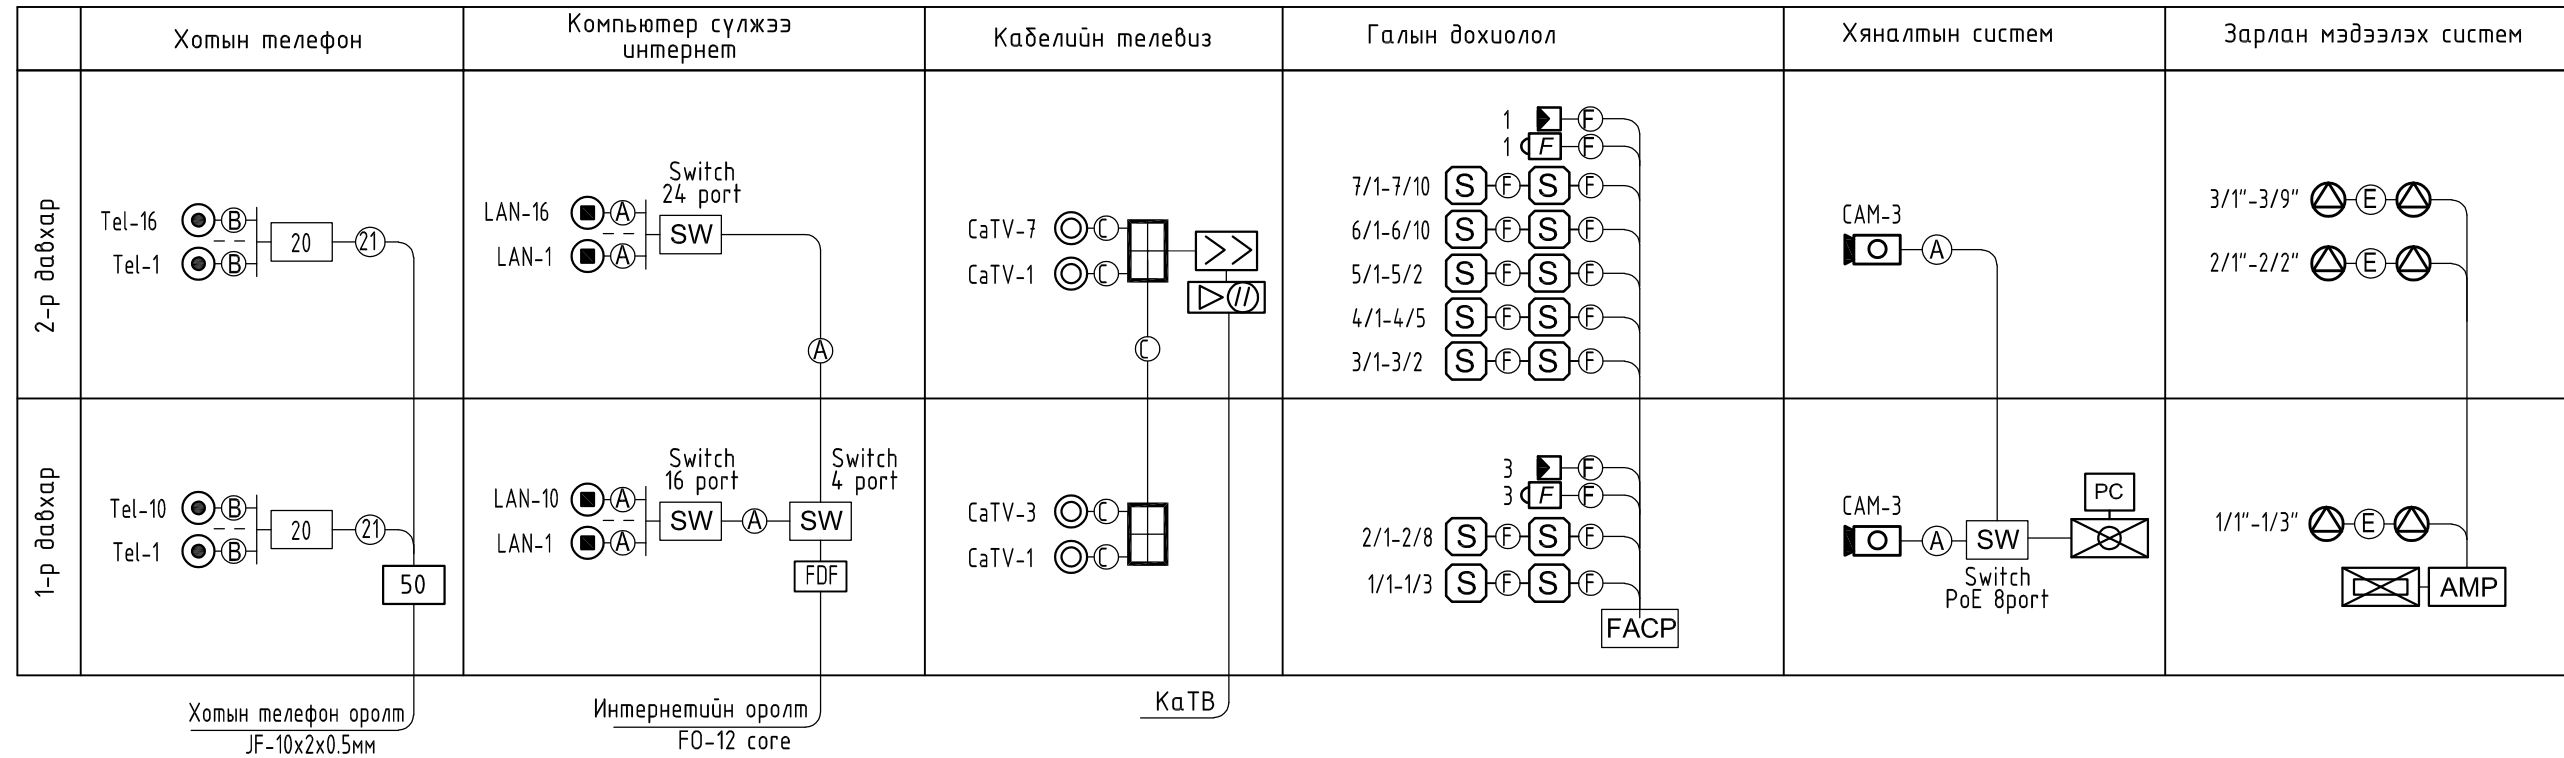

Таних тэмдэг	Кабелийн марк	Зориулалт
Ⓐ	UTP-4x2x0.5мм Cat 6e	Интернет, Хяналтын камер
Ⓑ	UTP-2x2x0.5мм Cat 5e	Телефон
Ⓒ	1x0.5мм	КаТВ
Ⓔ	2x1.2мм	Зарлан мэдээлэх систем
Ⓕ	4x0.5мм	Галын дохиолол
Ⓖ	JF-20x2x0.5мм	Телефон системд


	Өвөрхангай аймаг, Хайрхандулаан сум "Спорт заал"-ны барилга				
	Угсралтын бүдүүвч				
	Инженер	Б.Одбаяр	Е.Г.Шифр:	Масштаб:	Огноо:
	Гүйцэтгэсэн	Э.Мядагбадам	Б.ОД-001/2019	M1:100	2019
Шалгасан	Б.Одбаяр	Т.Г.Шифр:	Зургийн дугаар:	Хуудас:	
			ХД-3	7	

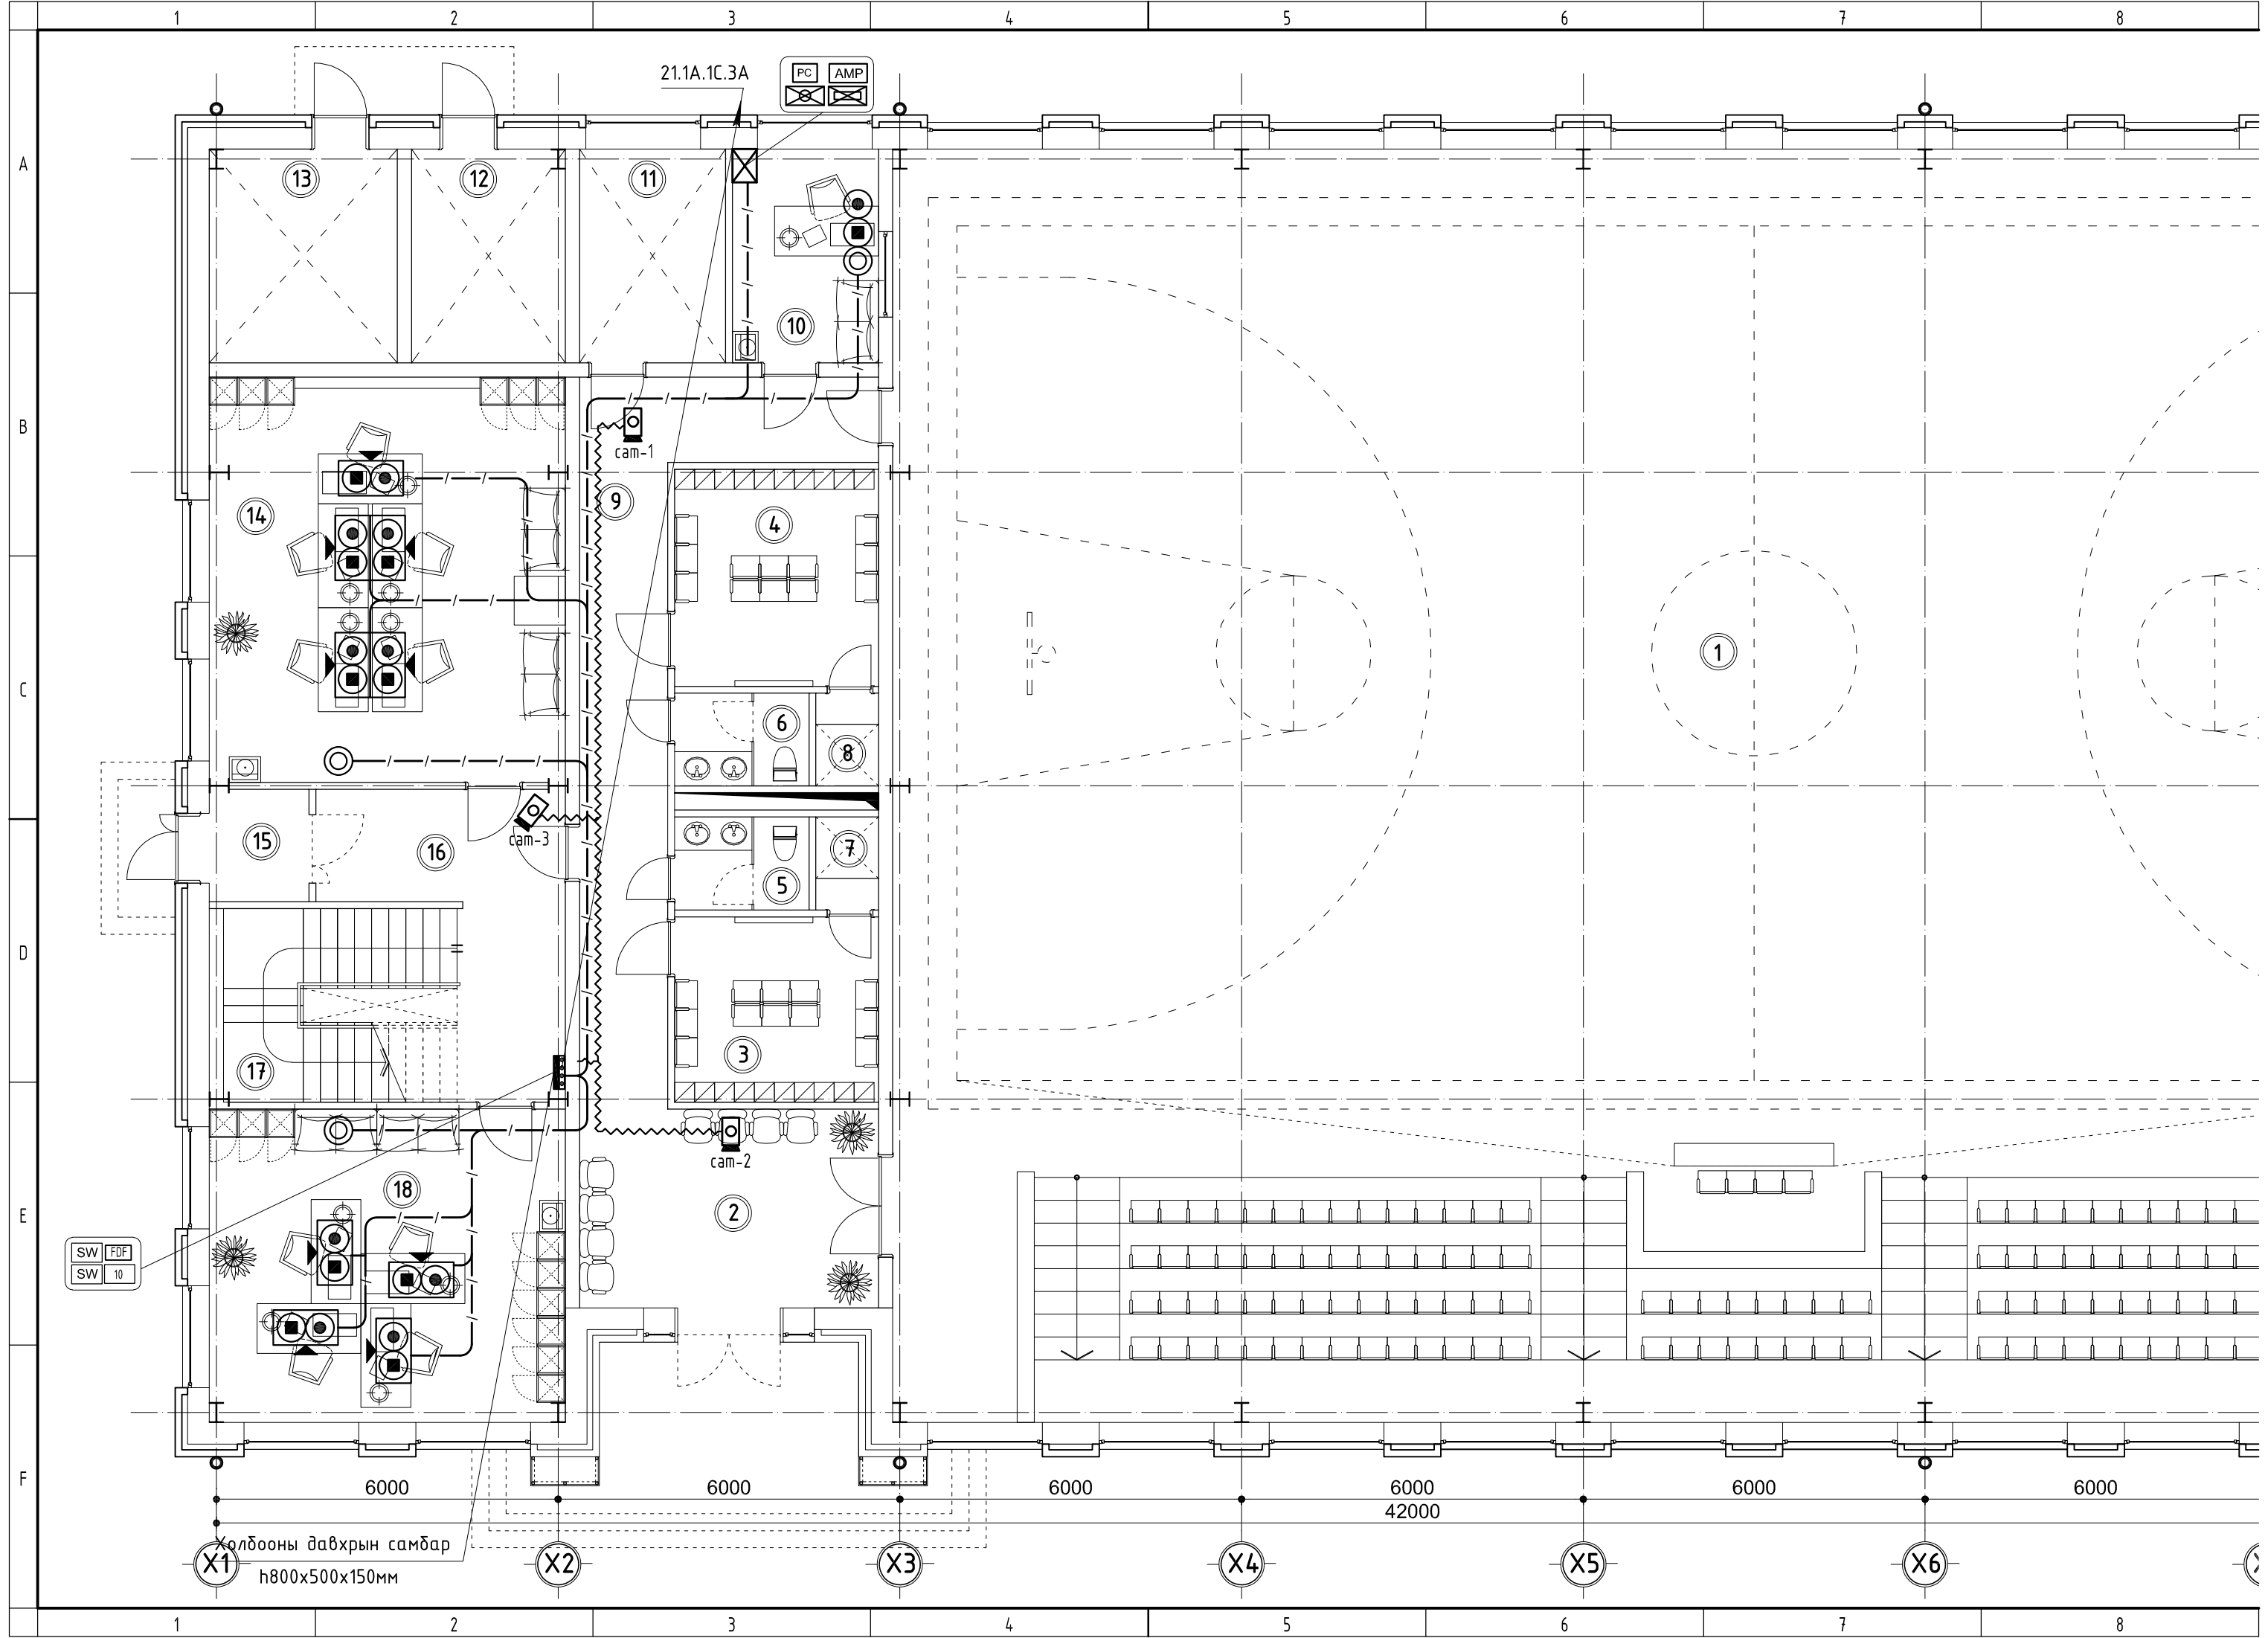

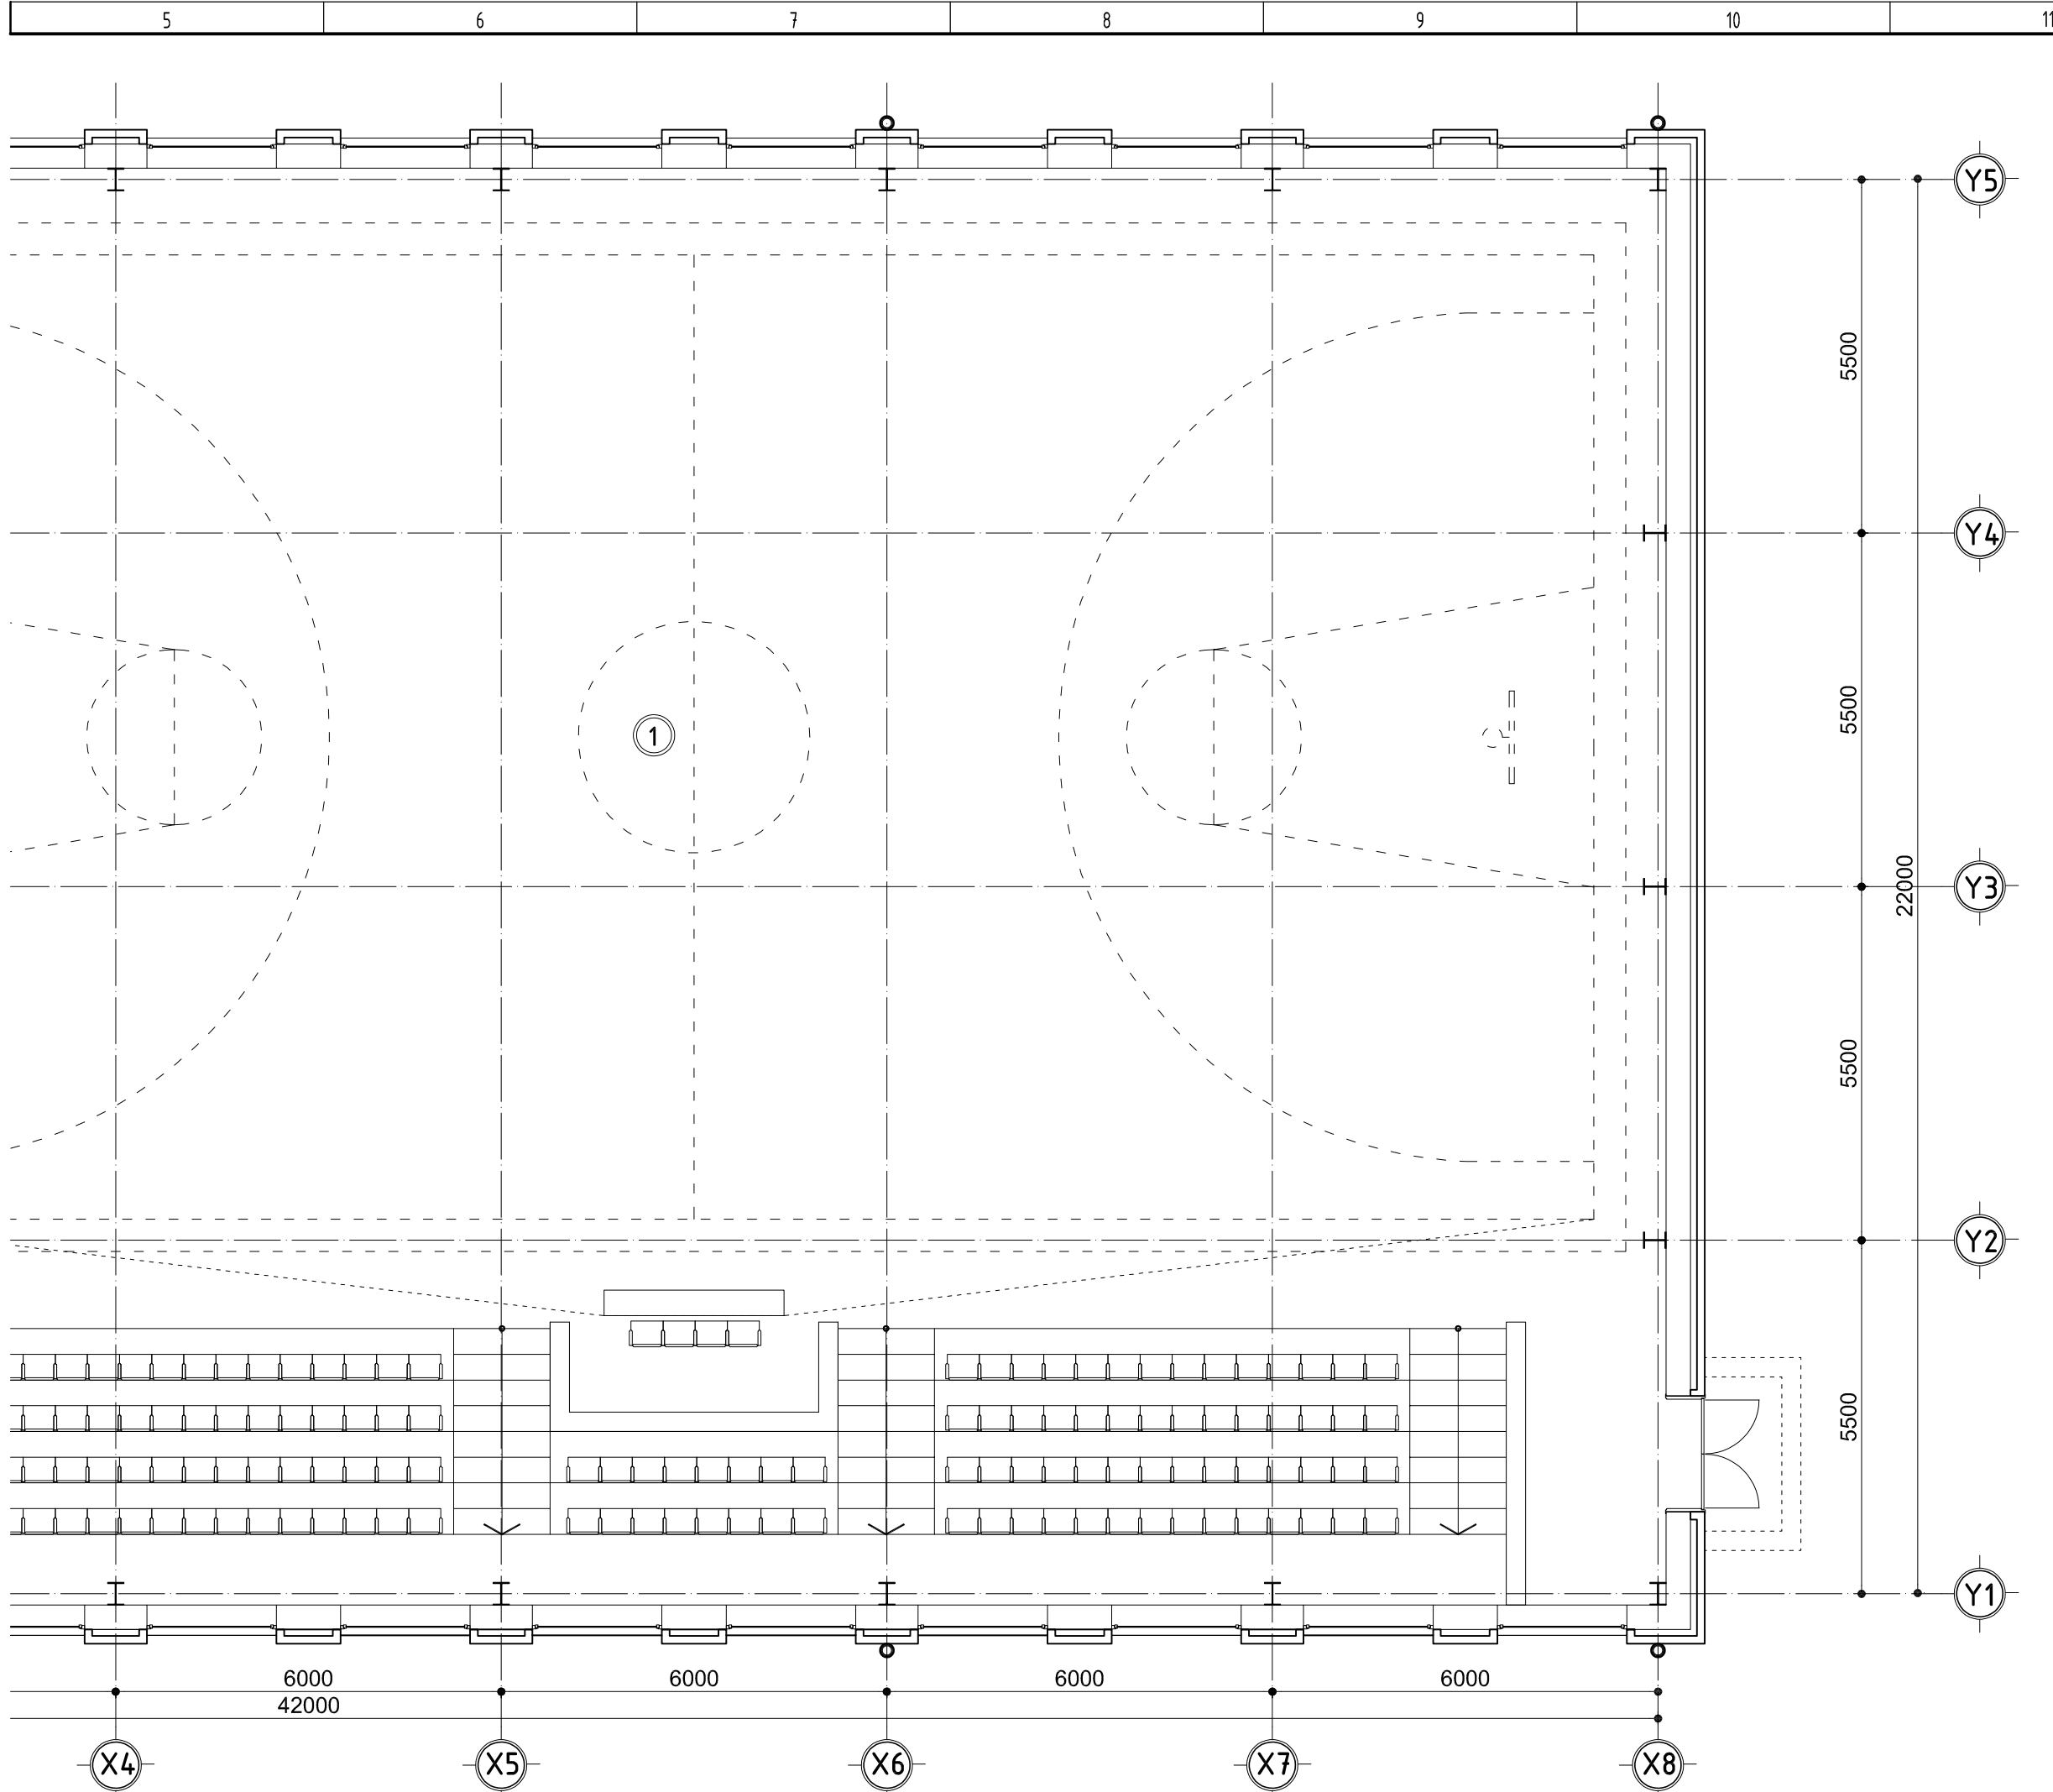

1-Р ДАВХРЫН ХОЛБОО ДОХИОЛЛЫН БАЙГУУЛАЛТ М1:100			3
№	ӨРӨӨ ТАСАЛГААНЫ НЭРС	М²	ШАЛНЫ ТӨРӨЛ
1	Спорт заал	670.5	Мод
2	Гонх	20	Плита
3	Хувцас солих өрөө(эр)	14.5	Плита
4	Хувцас солих өрөө(эм)	14.5	Плита
5	Ариун цэврийн өрөө(эр)	3.7	Плита
6	Ариун цэврийн өрөө(эм)	3.7	Плита
7	Душ (эр)	2.12	Плита
8	Душ (эм)	2.12	Плита
9	Коридор	29	Плита
10	Дасгалжуулагчын өрөө	10.5	Паркет
11	Спорт агуулах	10.5	Плита
12	Цахилгааны өрөө	9.1	Плита
13	Техникийн өрөө	12.3	Плита
14	Оффис	42.6	Паркет
15	Гонх	3.4	Плита
16	Коридор	13.9	Плита
17	Шатны хонгил	14.7	Мод
18	Оффис	33.02	Паркет
Нийт		910.16	

Үе шат: ТӨСЛИЙН ҮЕ ШАТ




"Бес Онцгой Дизайн" ХХК  
Улаанбаатар хот, Сүхбаатар дүүрэг,  
9-р хороо, Шинэ дэлхий телевизийн  
байр, 9-н давхар, 907-н тоот  
99991468, 89755755

Архитектор	Б.Одбаяр
Гүйцэтгэсэн	Э.Мядагбадам
Шалгасан	Б.Одбаяр

Өвөрхангай аймаг, Хайрхандулаан сум  
"Спорт заал"-ны барилга

1-р давхрын холбоо дохиоллын байгуулалт

Масштаб: М1:100	Зургийн дугаар: ХД-4	Хуудас: 7
ЕГ Шифр: БОД-001/2019	ТГ Шифр:	Огноо: 2019он

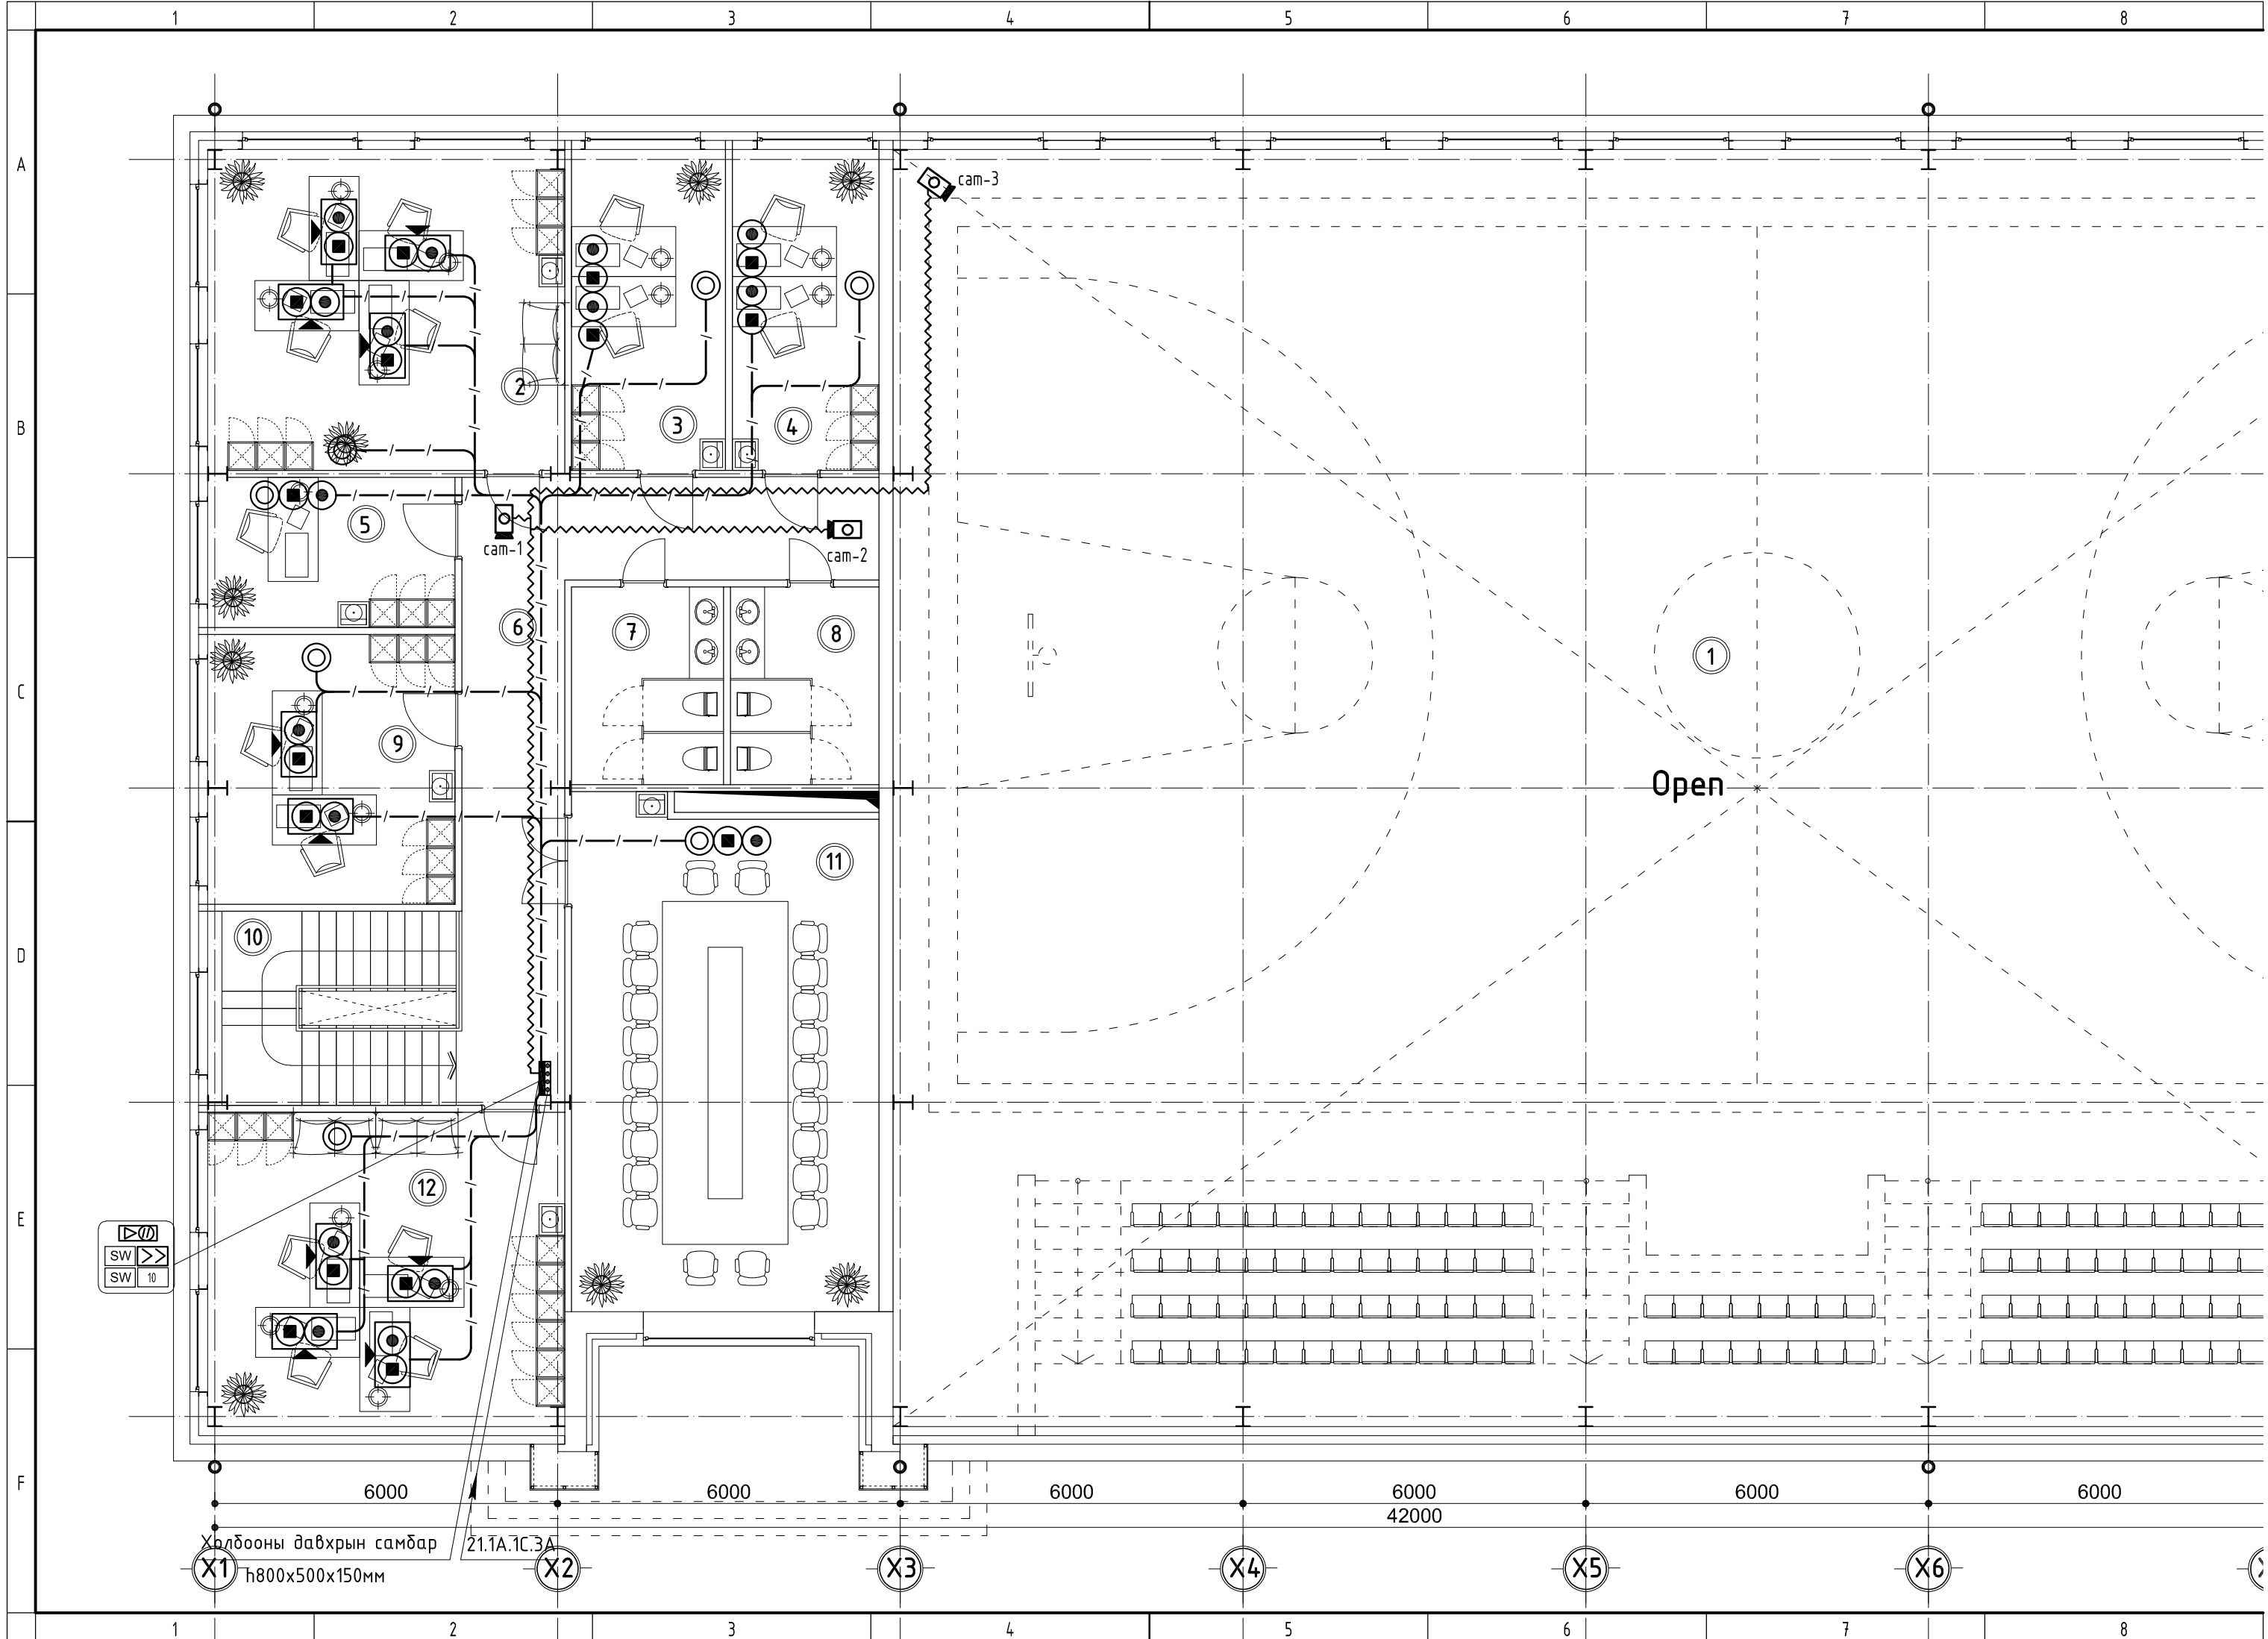

SW  
SW 10

Хүлдөөний давхрын самбар  
№800x500x150мм


21.1А.1С.3А

Open

6000 6000 6000 6000 6000

42000

X1 X2 X3 X4 X5 X6

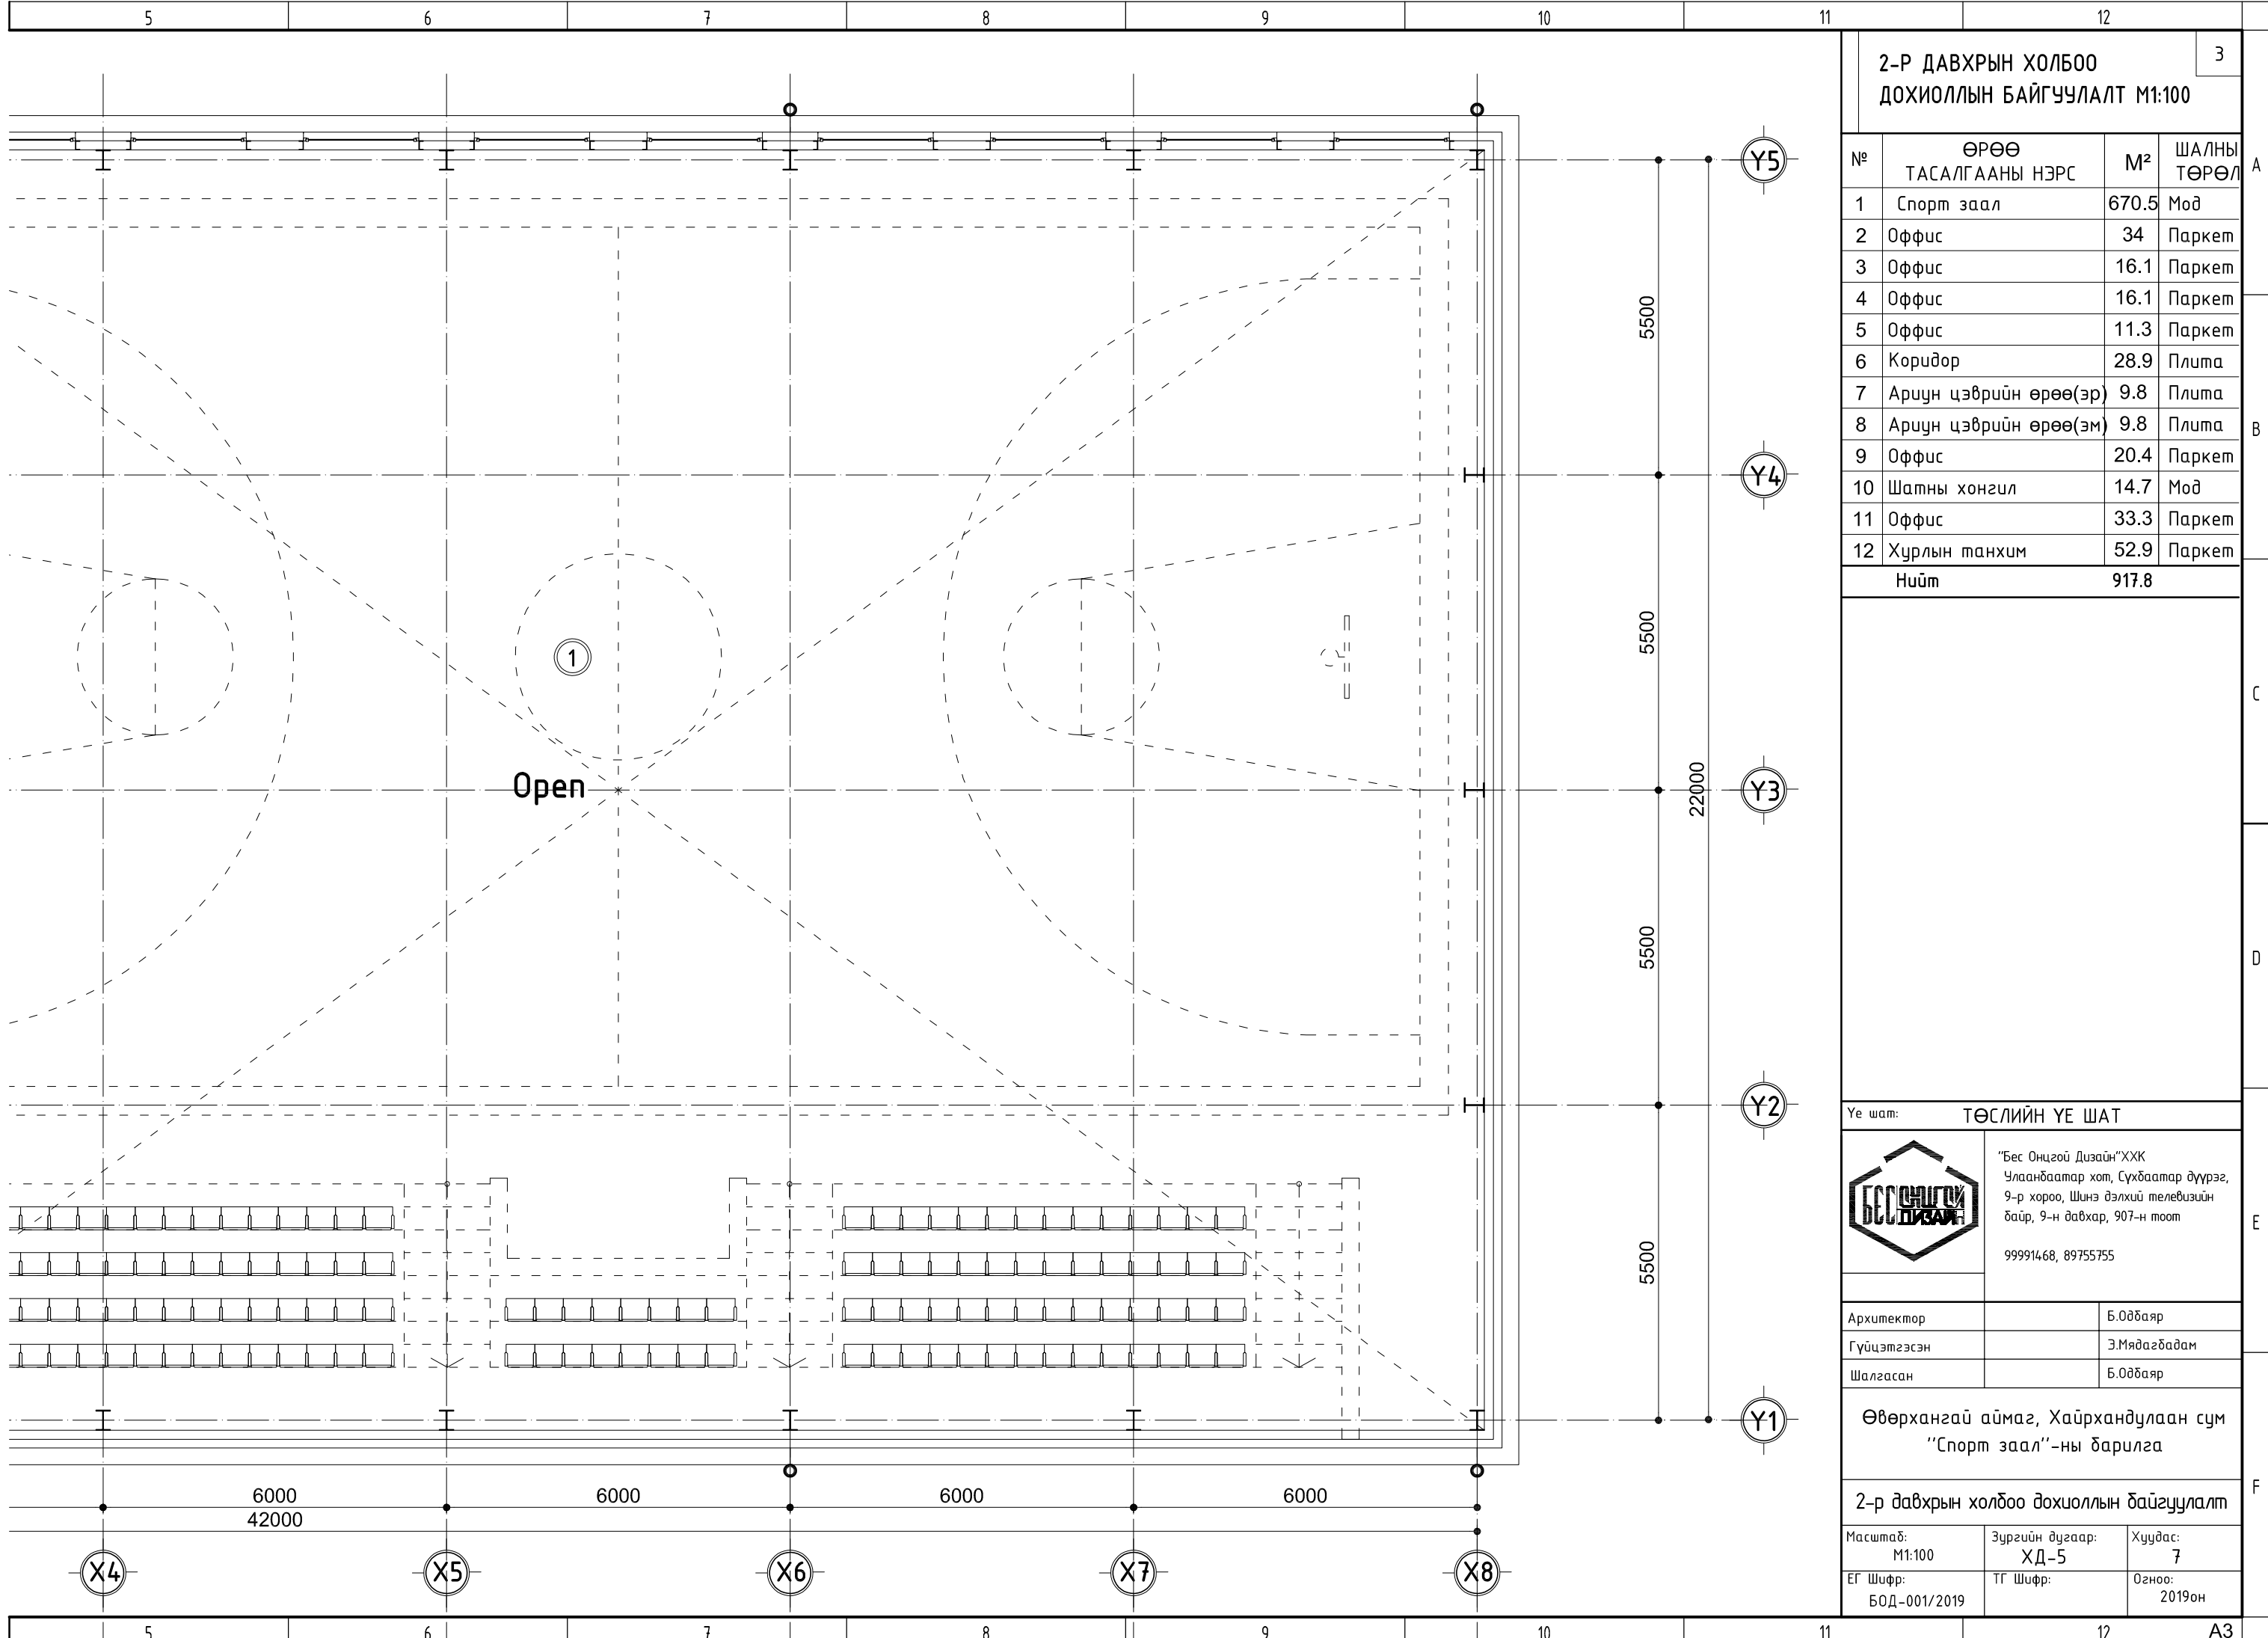


2-Р ДАВХРЫН ХОЛБОО  
ДОХИОЛЛЫН БАЙГУУЛАЛТ М1:100

3

№	ӨРӨӨ ТАСАЛГААНЫ НЭРС	М²	ШАЛНЫ ТӨРӨЛ
1	Спорт заал	670.5	Мод
2	Оффис	34	Паркет
3	Оффис	16.1	Паркет
4	Оффис	16.1	Паркет
5	Оффис	11.3	Паркет
6	Коридор	28.9	Плита
7	Ариун цэврийн өрөө(эр)	9.8	Плита
8	Ариун цэврийн өрөө(эм)	9.8	Плита
9	Оффис	20.4	Паркет
10	Шатны хонгил	14.7	Мод
11	Оффис	33.3	Паркет
12	Хурлын танхим	52.9	Паркет
Нийт		917.8	

Үе шат: ТӨСЛИЙН ҮЕ ШАТ



"Бес Онцгой Дизайн" ХХК  
Улаанбаатар хот, Сүхбаатар дүүрэг,  
9-р хороо, Шинэ дэлхий телевизийн  
байр, 9-н давхар, 907-н тоот  
99991468, 89755755

Архитектор	Б.Одбаяр
Гүйцэтгэсэн	Э.Мядагбадам
Шалгасан	Б.Одбаяр

Өвөрхангай аймаг, Хайрхандулаан сум  
"Спорт заал"-ны барилга

2-р давхрын холбоо дохиоллын байгуулалт

Масштаб: М1:100	Зургийн дугаар: ХД-5	Хуудас: 7
ЕГ Шифр: Б0Д-001/2019	ТГ Шифр:	Огноо: 2019он

A  
B  
C  
D  
E  
F

5

6

7

8

9

10

11

12

5

6

7

8

9


10

11

12

A3



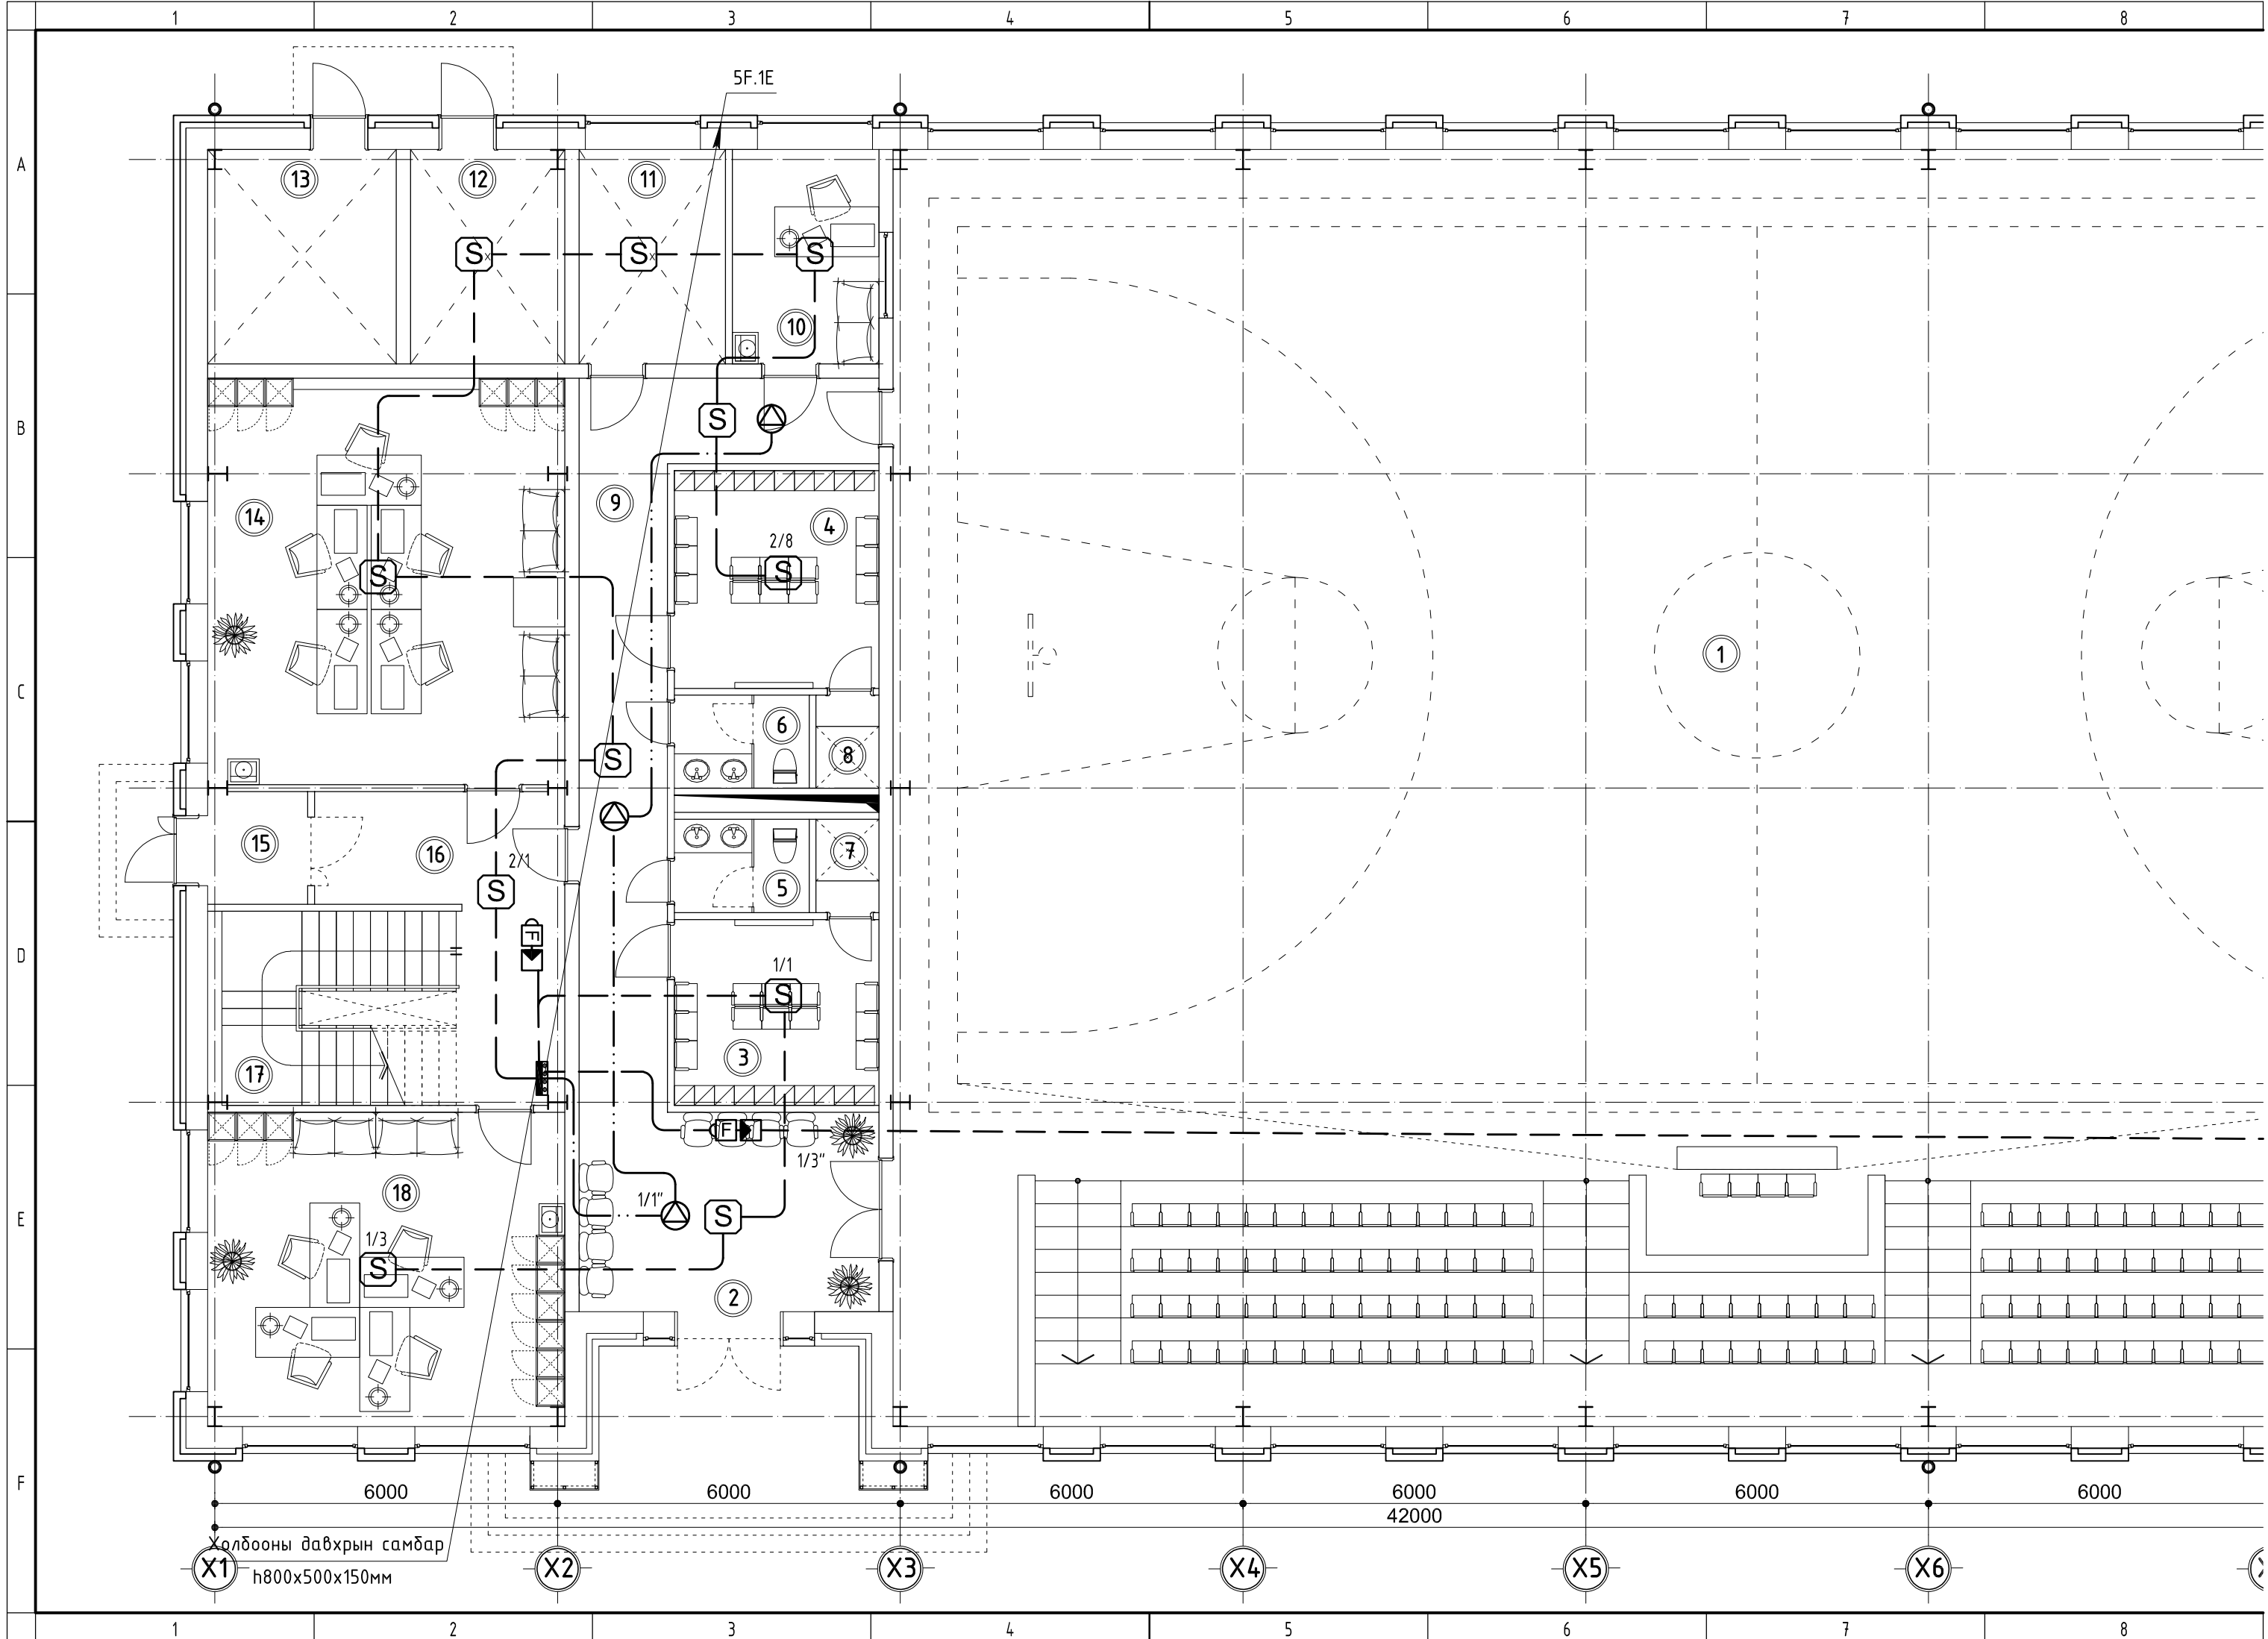

5F.1E

13

12

11

10

14

9

2/8

4

15

16

2/1

6

8

17

5

7

1/1

3

18

1/3

1/1"

2

1/3"

6000

6000

6000

6000

6000

6000

42000

Холбооны давхрын самбар  
h800x500x150мм

X1


X2

X3

X4

X5

X6

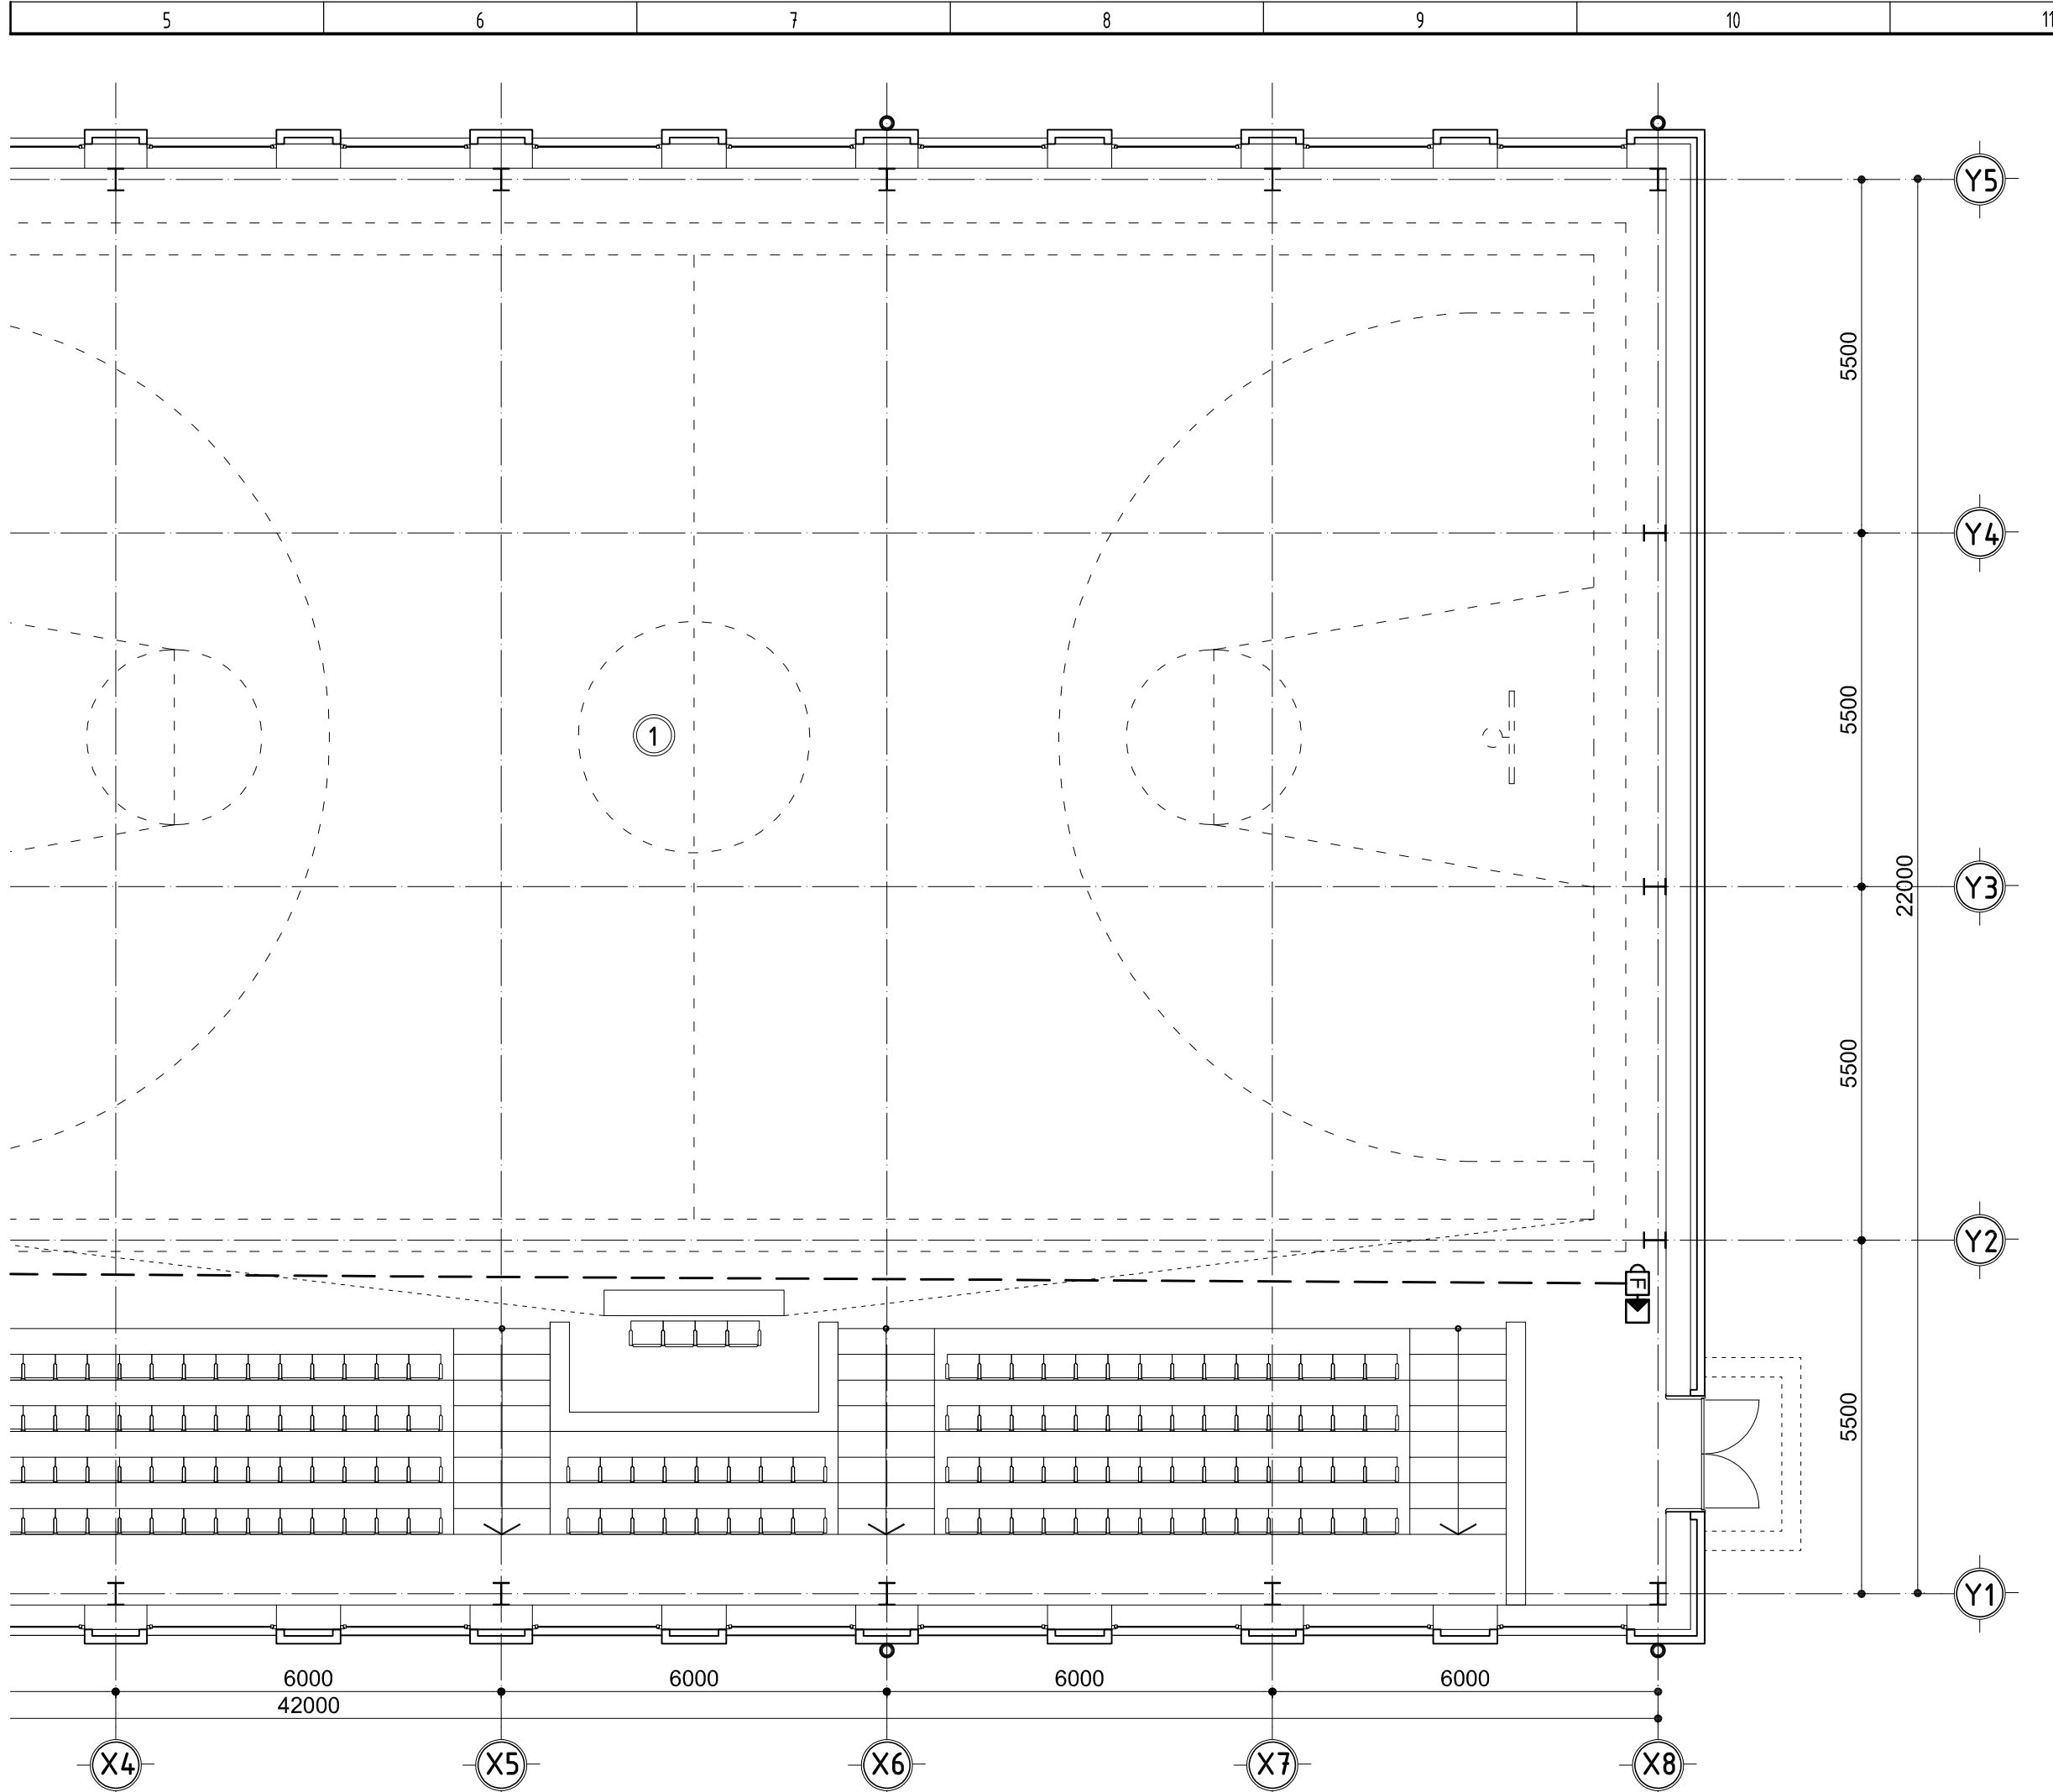

1-Р ДАВХРЫН ГАЛЫН  
ДОХИОЛЛЫН БАЙГУУЛАЛТ М1:100

№	ӨРӨӨ ТАСАЛГААНЫ НЭРС	М²	ШАЛНЫ ТӨРӨЛ
1	Спорт заал	670.5	Мод
2	Гонх	20	Плита
3	Хувцас солих өрөө(эр)	14.5	Плита
4	Хувцас солих өрөө(эм)	14.5	Плита
5	Ариун цэврийн өрөө(эр)	3.7	Плита
6	Ариун цэврийн өрөө(эм)	3.7	Плита
7	Душ (эр)	2.12	Плита
8	Душ (эм)	2.12	Плита
9	Коридор	29	Плита
10	Дасгалжуулагчын өрөө	10.5	Паркет
11	Спорт агуулах	10.5	Плита
12	Цахилгааны өрөө	9.1	Плита
13	Техникийн өрөө	12.3	Плита
14	Оффис	42.6	Паркет
15	Гонх	3.4	Плита
16	Коридор	13.9	Плита
17	Шатны хонгил	14.7	Мод
18	Оффис	33.02	Паркет
Нийт		910.16	

Үе шат: ТӨСЛИЙН ҮЕ ШАТ


"Бес Онцгой Дизайн" ХХК  
Улаанбаатар хот, Сүхбаатар дүүрэг,  
9-р хороо, Шинэ дэлхий телевизийн  
байр, 9-н давхар, 907-н тоот  
99991468, 89755755


Архитектор	Б.Одбаяр
Гүйцэтгэсэн	Э.Мядагбадам
Шалгасан	Б.Одбаяр

Өвөрхангай аймаг, Хайрхандулаан сум  
"Спорт заал"-ны барилга

1-р давхрын галын дохиоллын байгуулалт

Масштаб: М1:100	Зургийн дугаар: ХД-6	Хуудас: 7
ЕГ Шифр: БОД-001/2019	ТГ Шифр:	Огноо: 2019он

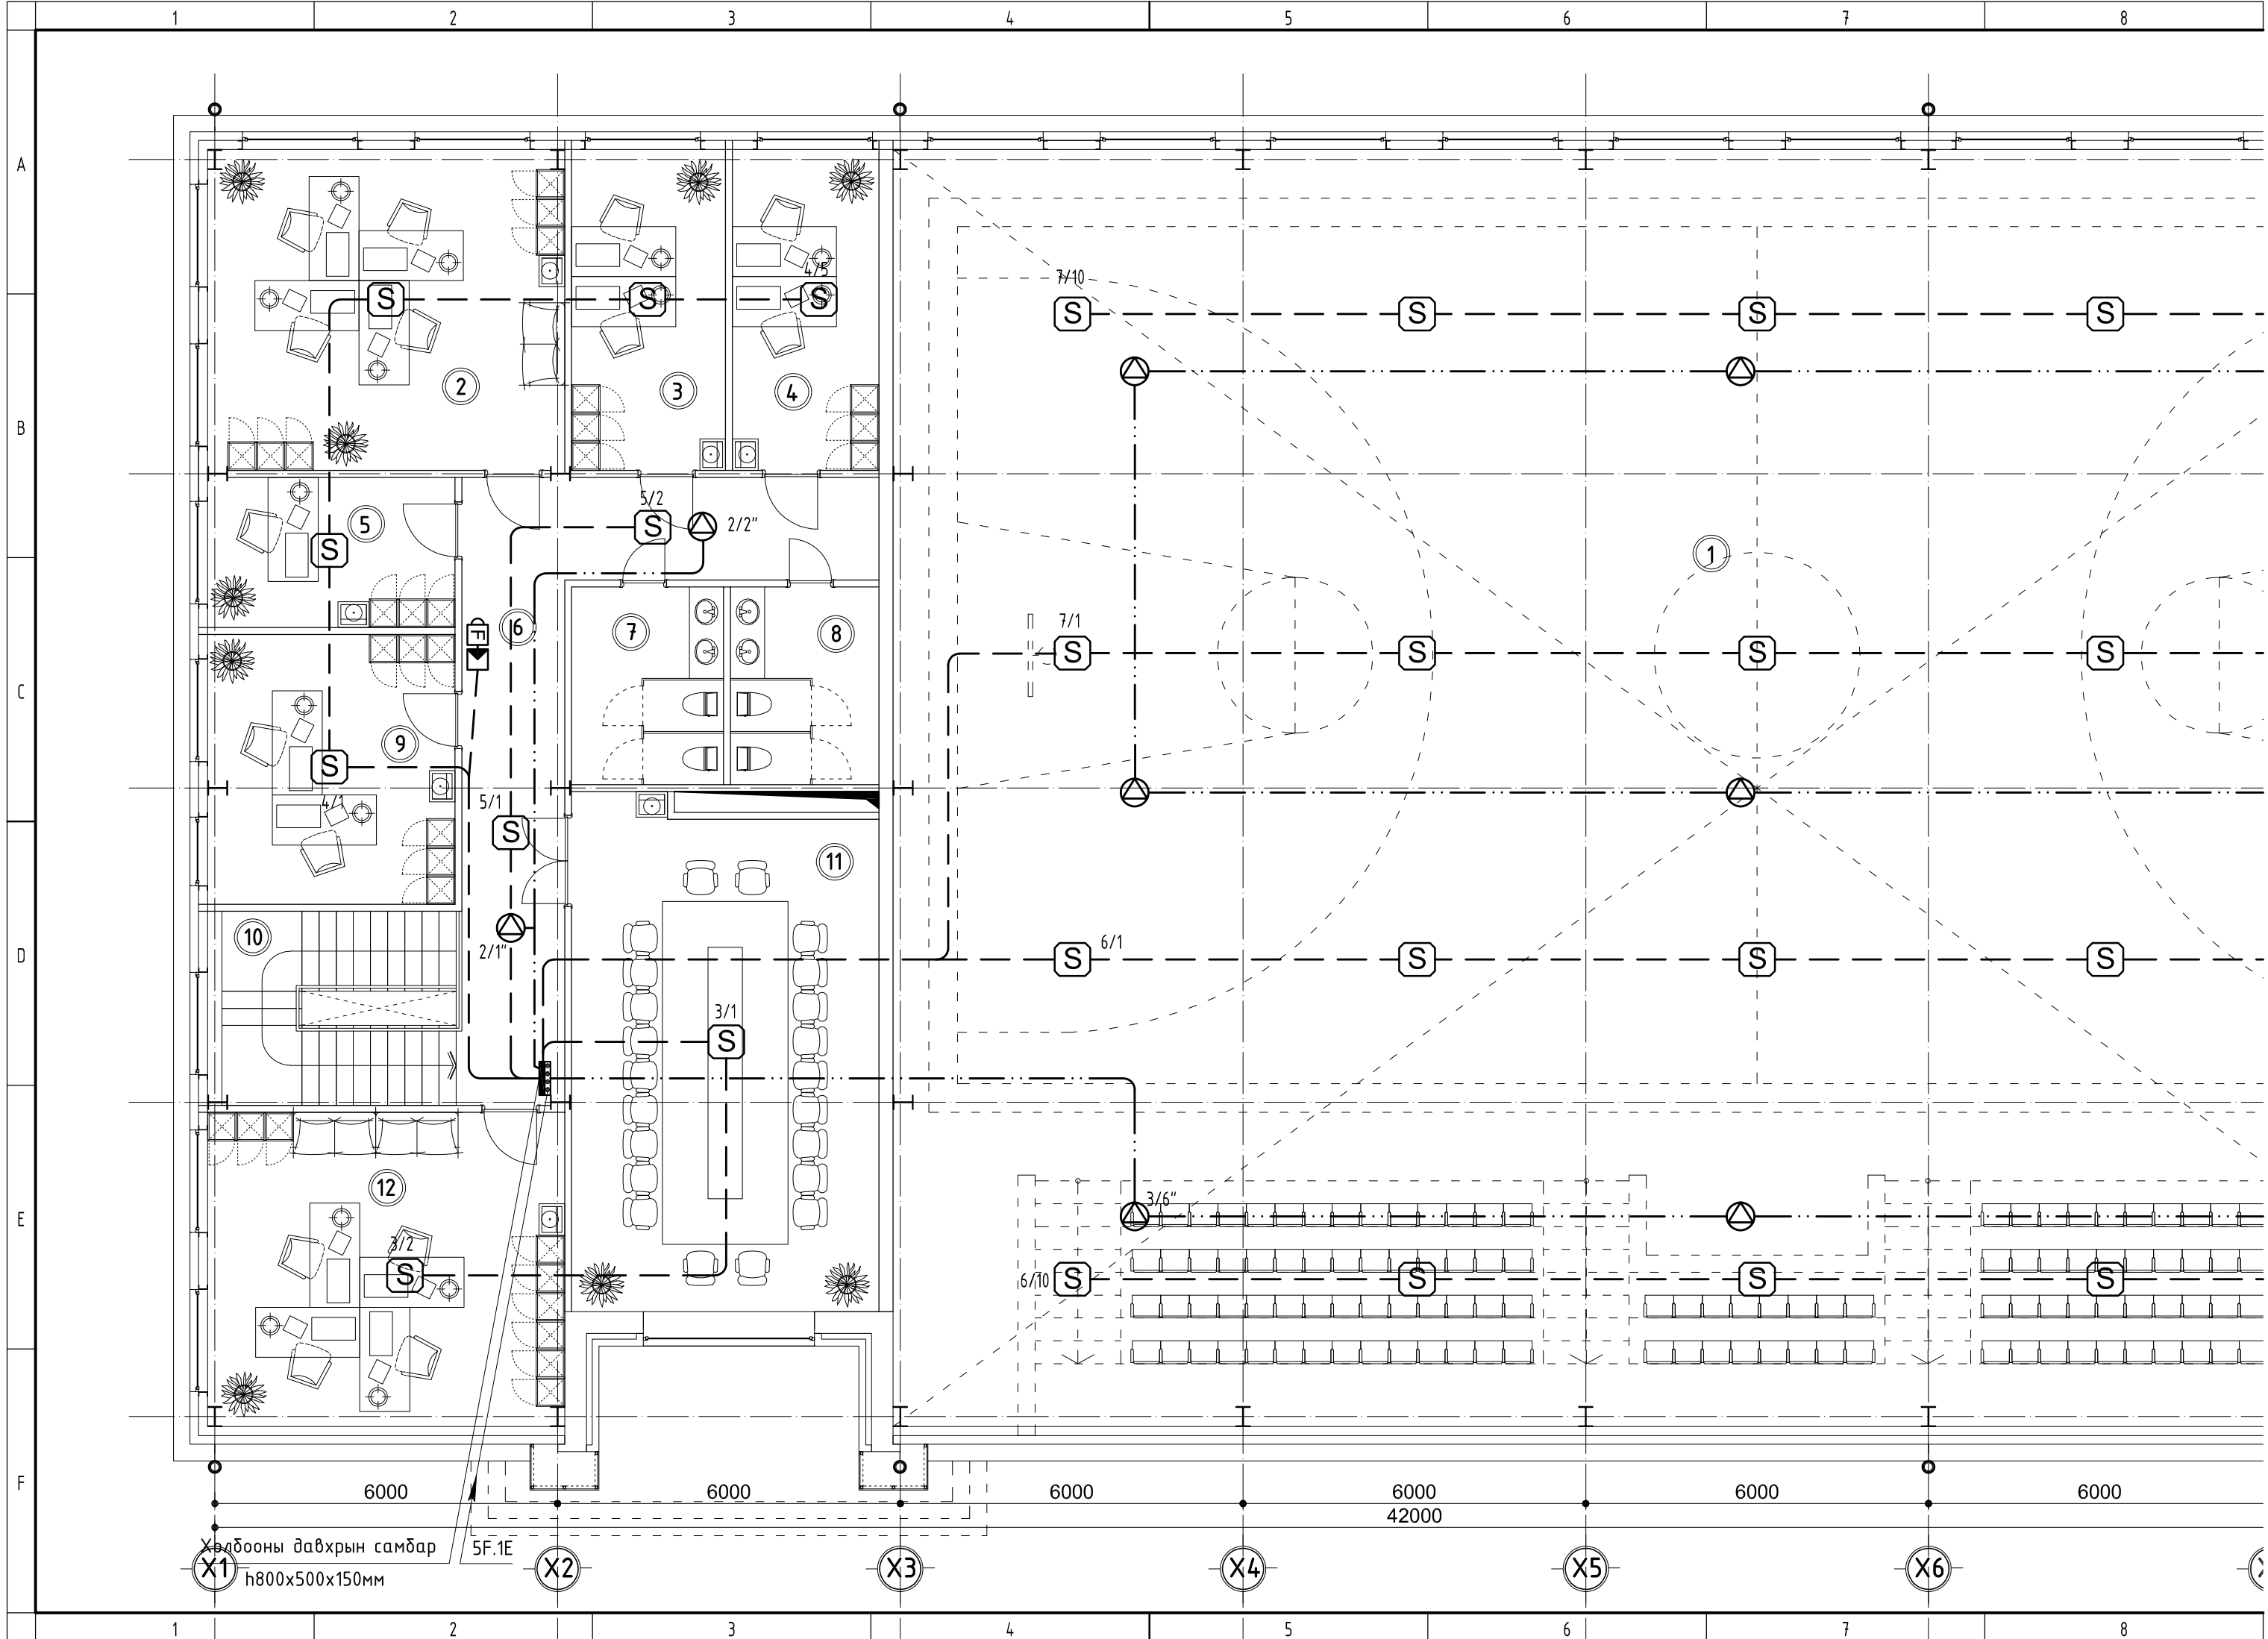

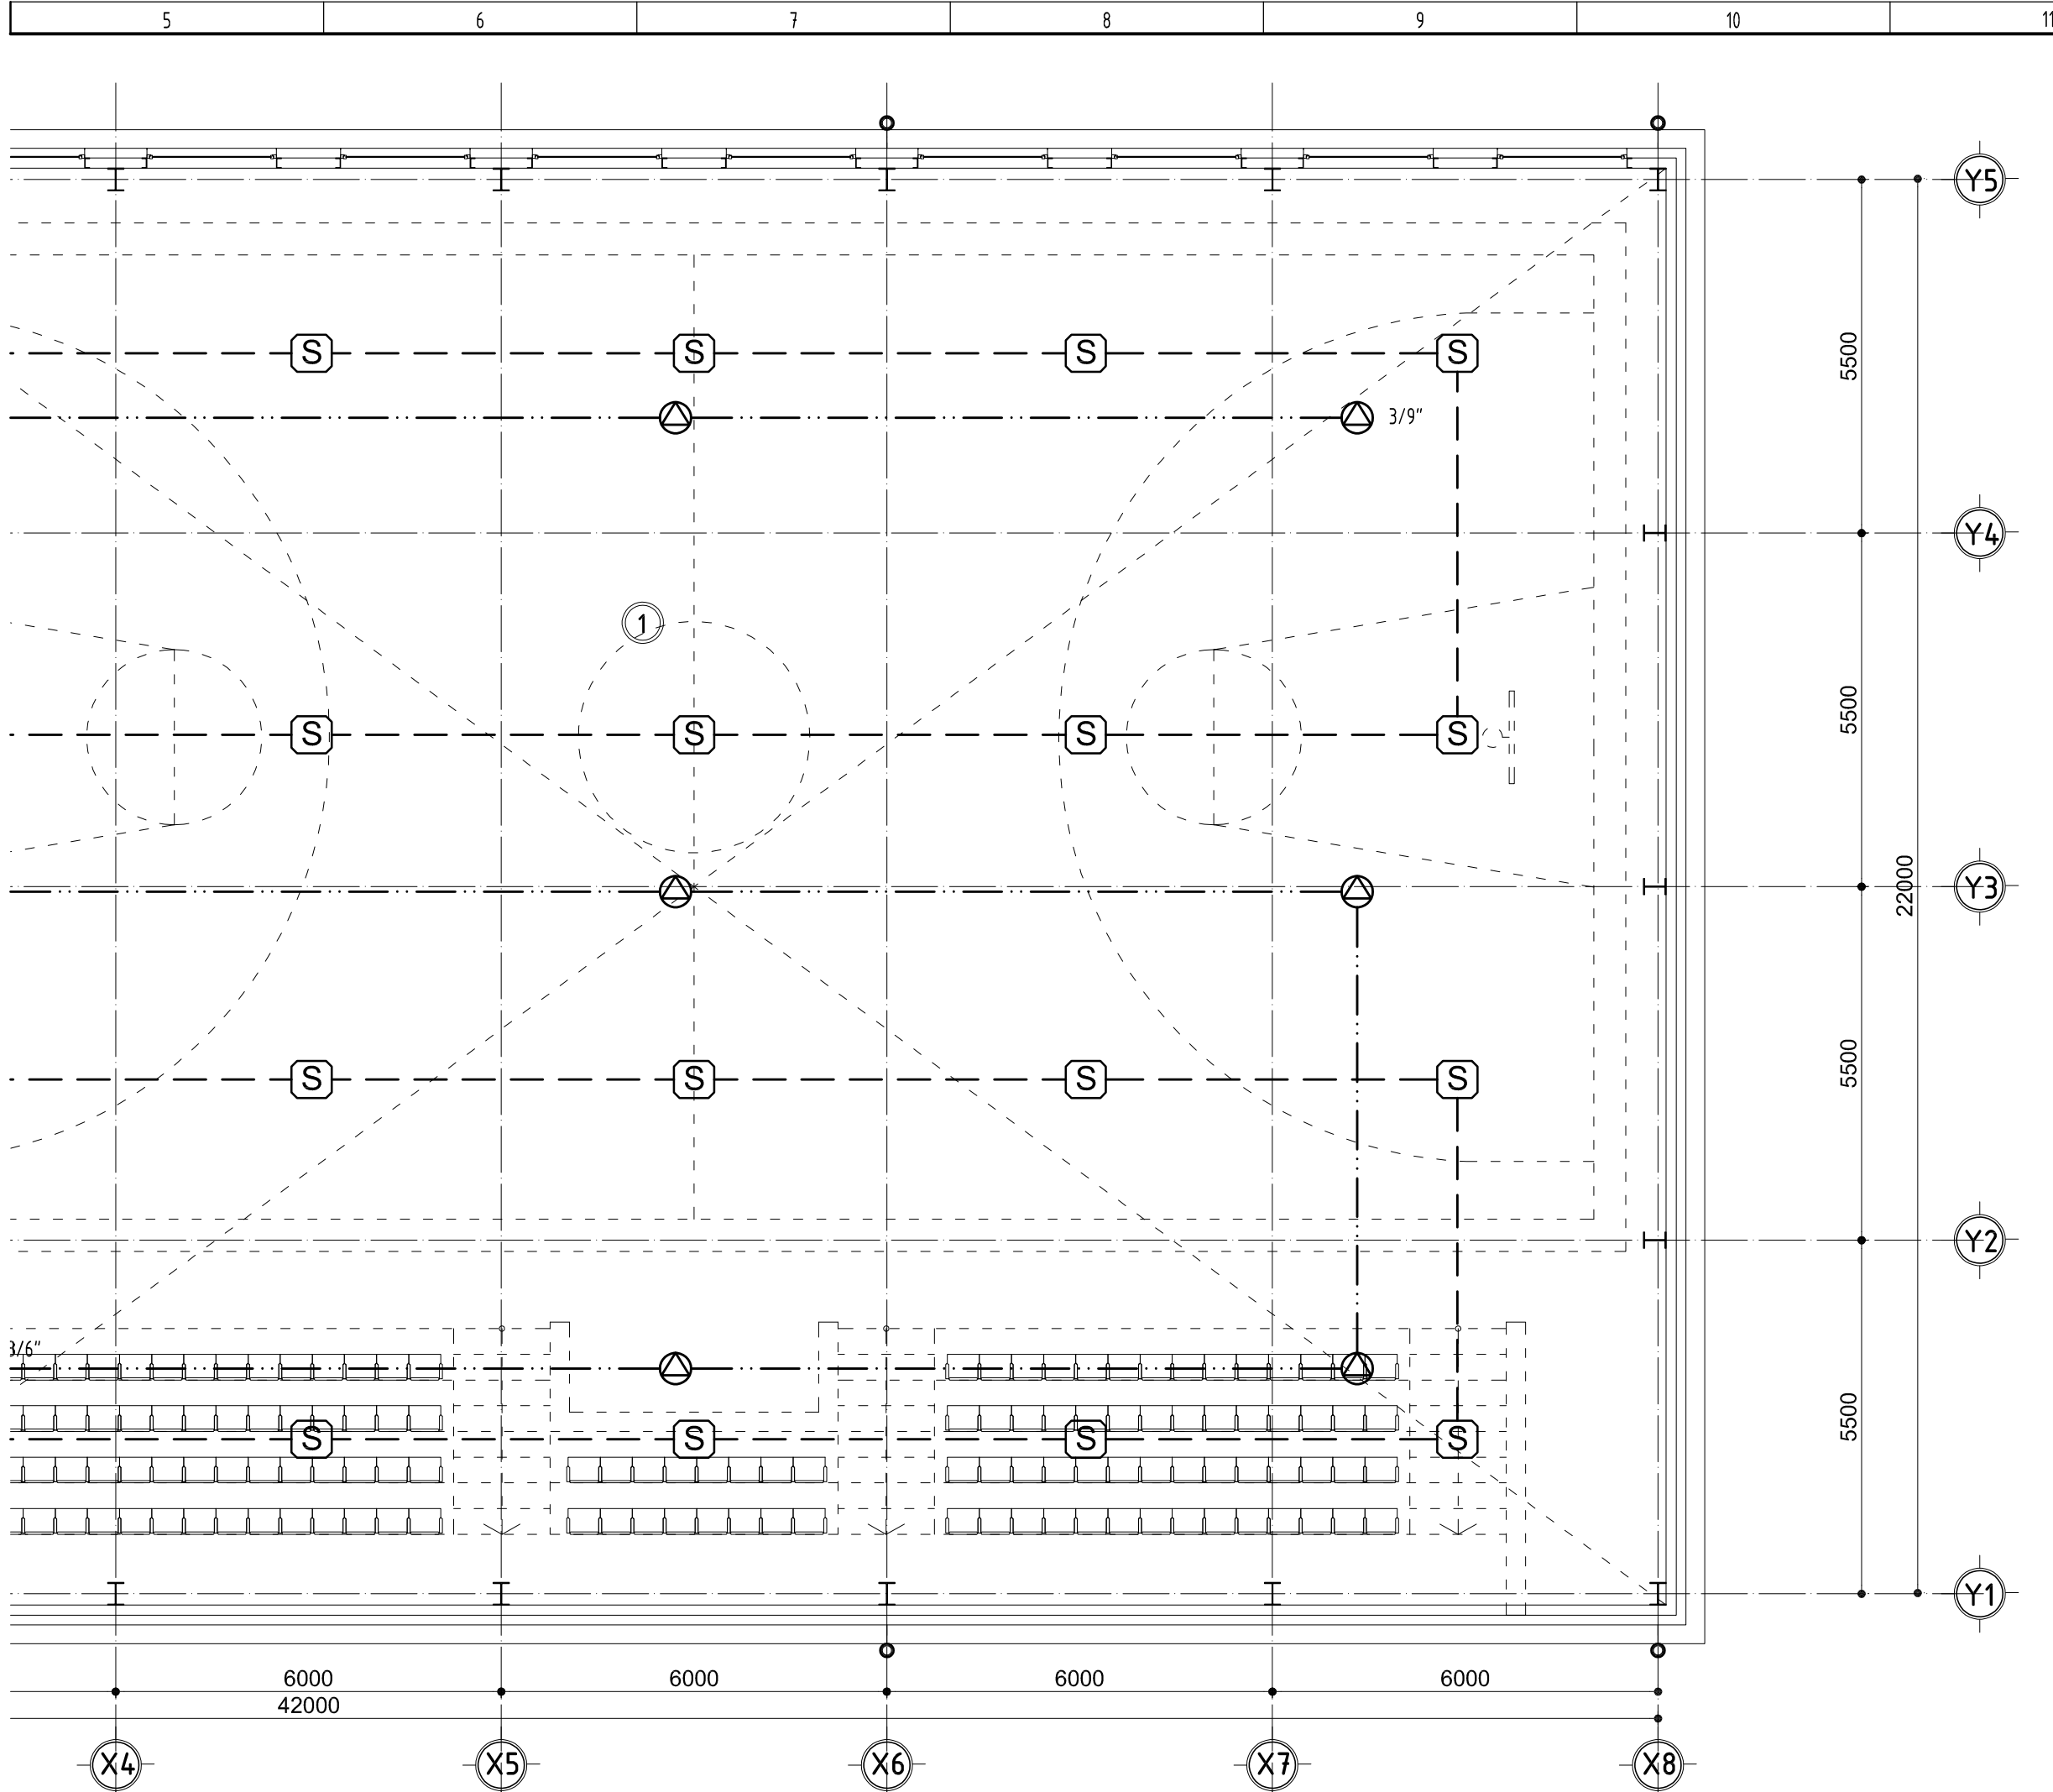


2-Р ДАВХРЫН ГАЛЫН  
ДОХИОЛЛЫН БАЙГУУЛАЛТ М1:100

3

№	ӨРӨӨ ТАСАЛГААНЫ НЭРС	М²	ШАЛНЫ ТӨРӨЛ
1	Спорт заал	670.5	Мод
2	Оффис	34	Паркет
3	Оффис	16.1	Паркет
4	Оффис	16.1	Паркет
5	Оффис	11.3	Паркет
6	Коридор	28.9	Плита
7	Ариун цэврийн өрөө(эр)	9.8	Плита
8	Ариун цэврийн өрөө(эм)	9.8	Плита
9	Оффис	20.4	Паркет
10	Шатны хонгил	14.7	Мод
11	Оффис	33.3	Паркет
12	Хурлын танхим	52.9	Паркет
Нийт		917.8	

Үе шат: ТӨСЛИЙН ҮЕ ШАТ



"Бес Онцгой Дизайн" ХХК  
Улаанбаатар хот, Сүхбаатар дүүрэг,  
9-р хороо, Шинэ дэлхий телевизийн  
байр, 9-н давхар, 907-н тоот  
  
99991468, 89755755

Архитектор	Б.Одбаяр
Гүйцэтгэсэн	Э.Мядагбадам
Шалгасан	Б.Одбаяр

Өвөрхангай аймаг, Хайрхандулаан сум  
"Спорт заал"-ны барилга

2-р давхрын галын дохиоллын байгуулалт

Масштаб: М1:100	Зургийн дугаар: ХД-7	Хуудас: 7
ЕГ Шифр: БОД-001/2019	ТГ Шифр:	Огноо: 2019он

5 6 7 8 9 10 11 12

5 6 7 8 9 10 11 12

A  
B  
C  
D  
E  
F

A3