

"ЭНХИЙН ЖАРГАЛ КОНСТРАКШН" ХХК
Улаанбаатар хот, Баянгол дүүрэг,
4-р хороо, "MҮ TOWN" хотхон 108-р байр 187 тоот

Зургийн шифр ЭЖК-2019/07

Увс аймаг, Зүүнговь сум
Зүүнговь сумын гадна зам талбайн тохижилтын ажлын хүрээнд хийгдэх
авто замын трассд орсон холбооны шилэн кабели хамгаалах ажлын зураг

ГХ

Захирал /Э.Ундармаа/

Архитектор /М.Ганбаатар/

Улаанбаатар хот 2019

ГХ маркийн гадна холбооны зургийн иж бүрдэлийн жагсаалт

Хуудас	Нэр	Тайлбар
ГХ-1	Зургийн иж бүрдлийн жагсаалт, тайлбар бичиг	
ГХ-2	Таних тэмдэг, материалын түүвэр	
ГХ-3	Трассын тойм зураг	М 1:10 00
ГХ-4	Кабель хамгаалах зураг-1	М 1:500
ГХ-5	Кабель хамгаалах зураг-2	М 1:500
ГХ-6	Сувагчлалын огтлолын байгуулалт	

ОРЧНЫ ТОЙМ ЗУРАГ



Тайлбар

1. Зураг хийх үндэслэл

Увс аймаг, Зүүнговь суманд шинээр баригдах авто замын трасст орсон холбооны шилэн кабель хамгаалах угсралтын ажлын зургийг МХС ХХК-ийн Увс аймгийн газрын даргын 2019 оны 03 дүгээр сарын 25-ны өдрийн ТН-№22 тоот техникийн нөхцөл, авто зам талбайн ерөнхий төлөвлөгөөний зураг, холбооны Монгол улсад мөрдөгдөж буй MNS6305:2012 тоот стандарт зэргийг үндэслэн хийж гүйцэтгэв.

2. Зурагт тусгасан үндсэн шийдэл

Төлөвлөж буй авто замын трасст 2 ш шилэн кабель хөндлөн гарсан тул дараах байдлаар хамгаалахаар төлөвлөв. /ГХ-4/, /ГХ-5/,
 - 12 шөрмөсийн шилэн кабелиудыг зам хөндлөн гарсан газрын шилэн кабелийг таслахгүйгээр гараар ухаж суллан швеллер төмрөөр хамгаалалт хийж гаргахаар ажлын зурагт тусгасан.

3. Угсралтанд мөрдөгдөх нөхцөл шаардлагууд:

- Ашиглалтанд байгаа кабель шугамын сүлжээ нь Улс, хот хоорондын холбооны, төрийн ба улс эх орны батлах хамгаалах зориулалтын болон нийтийн үйлчилгээний байнгын ашиглалтанд байх тасралтгүй үйл ажиллагааны зориулалттай тул кабель шугам шилжүүлэх ажлын бэлтгэлийг сайтар хангаж, ашиглагч байгууллагатай харилцах тохиролцож тойруу холбоог зохион байгуулах, эсвэл ачаалал багатай нөхцөлд богино хугацаанд хийж гүйцэтгэх шаардлагатайг онцлон анхаарч хэрэгжүүлвэл зохино.

- Угсралтын ажлын газар шорооны явцад бусад инженерийн байгууламжийн шугам сүлжээ гэмтээхээс сэргийлж мэргэжлийн байгууллын ИТА-нуудын хяналтан дор Монгол улсад мөрдөгдөж байгаа доорх стандартыг баримтлан гүйцэтгэх шаардлагатай.

- Холбооны худаг сувагчлалын байгууламжийн техникийн үзүүлэлт,

- Суурилуулалтын шаардлага MNS 6668 : 2017
- Телефон сүлжээний сувагчлалд зориулсан хуванцар яндан MNS 5017 : 2001
- Кабелийг залгах, муфтылах. Ерөнхий шаардлага MNS 5277 : 2003
- Кабелийн цахилгааны үзүүлэлт, Ерөнхий шаардлага MNS 5781 : 2003
- Холбооны кабелийн суурилуулалт MNS 5276 : 2013
- Шилэн кабелийн суурилуулалт. MNS 5207 : 2014
- Техникийн шаардлага MNS 5278 : 2014
- Шилэн кабелийг залгах, муфтылах. Ерөнхий шаардлага
- Барилгын ажил дууссаны дараа аймаг сум, дүүрэг, хотын мэдээллийн санд инженерийн шугам сүлжээний зураг төслийг нэгтгэн өгч байталгаажуулна.
- Угсралтын ажлыг холбооны техник, аюулгүй ажиллагааны дүрмийн дагуу ХХЗХорооноос олгогддог тусгай зөвшөөрөлтэй байгууллага, аж ахуйн нэгжээр гүйцэтгүүлэх шаардлагатай.
- Холбооны кабелийн угсралтын ажлыг хийж гүйцэтгэхдээ Монгол улсад мөрдөгдөж байгаа хөдөлмөр аюулгүй ажиллагааны дүрэм журамныг нарийн чанд баримталж ажиллах шаардлагатай.

4. Угсралтын явцад анхаарах технологийн нэмэлт шаардлагууд:

- Шинээр хийх сувагчлалыг 1,0-1,2 метрийн гүнд суурилуулах.
- Газар шорооны ажлын үед бусад инженерийн шугам сүлжээ гэмтээхээс сэргийлж хамгаалах арга хэмжээг авч ажиллах.
- Угсралтын явцад кабелийн залгааг худагт кабелийн нөөцийн хэмжээ, муфтыг байрлуулах боломжийг харгалзан өөр худагт шилжүүлэн хийхийг зөвшөөрнө.

5. Авто зам болон явган хүний зам талбайг нөхөн сэргээх:

- Авто зам болон явган хүний зам талбайг эвдсэн болон сэтгэлсэн тохиолдолд заавал нөхөн сэргээх.
- Төлөвлөж буй явган хүний замаар хийх хугдийг тагийг хөгжлийн дэрхшээлтэй иргэдийн чиглүүлэгч хавтанг дайруурахгүйгээр угсралтын ажлыг хийх шаардлагатай. Зайлшгүй тохиолдолд чиглүүлэгч хавтантай ижил төстэй загвараар хийх шаардлагатай.



ЭНХИЙН ЖАРГАЛ КОНСТРАКШ ХХК
УТАС: +976 90005665

Увс аймаг, Зүүнговь сумын төвд шинээр баригдах автозамын трасст орсон шилэн кабель хамгаалах ажлын зураг төсөл

Зургийн иж бүрдлийн жагсаалт тайлбар бичиг

Үе шат: А3

Инженер	Д.Ариунболд	ЕГ Шифр:	Маштаб:	Огноо:
Гүйцэтгэсэн	Д.Ариунболд	ЭЖК-2019/07	Хуудас:	2019 он
Шалгасан	Д.Доржсүрэн	ТГ Шифр:	1	Бүх хуудас
				6

ТАНИХ ТЭМДЭГ

	Хамгаалалт хийх худаг
	Шилжүүлэх холбооны сувагчлал
	Шинээр төлөвлөж дүй холбооны сувагчлал төлөвлөж дүй кабелийн урт PVC -110мм хоолой PVC -65мм хоолой хамгаалалт хийх сувагчлал
	Шинээр төлөвлөж дүй холбооны кабель Кабелийн хосын тоо шөрмөсний диаметр кабелийн урт кабель суурилуулах он хосын дугаар сувагчлалаар татна /duct/
	Одоо байгаа кабелийн муфт төлөвлөлөж дүй кабелийн муфт
	Одоо байгаа газрын болон агаарын шилэн кабель
	Төлөвлөж дүй тэмдэгтийн шон /муфтгүй/ Төлөвлөж дүй тэмдэгтийн шон /муфттэй/
	Тэмдэгтийн суурилуулах цэг
	Шилэн кабелийг гэмтээхгүй гараар ухах хэсэг

ШИЛЭН КАБЕЛИЙН МАТЕРИАЛЫН ТҮҮВЭР

№	Материалын нэр	Материалын маяг	ХЭМЖИХ НЭГЖ	Тоо хэмжээ
1	Кабелийн гараар ухан суллах хэсэг		м	150
2	Кабель хамгаалах төмөр	Шивеллер төмөр 6.0*0.2м*0.76	ш	13
3	хамгаалалтын уян хоолой	50мм-н /sub duct/	м	90
4	Тэмдэгтийн шон		ш	8
5	Элс	уулын элс	м ³	9
6	Анхааруулгын түүвэр	15 мм-ийн улаан цагаан	м	150

Handwritten signature and date: 2019-9-11.



"ЭНХИЙН ЖАРГАЛ КОНСТРАКШ" ХХК
УТАС: +976 90005665

Увс аймаг, Зүүнговь сумын төвд шинээр баригдах автозамын трасст орсон шилэн кабель хамгаалах ажлын зураг төсөл

Таних тэмдэг, материалын түүвэр


Инженер		Д.Ариунболд	ЕГ Шифр:	Маштаб:	Үе шат: А3
Гүйцэтгэсэн		Д.Ариунболд	ЭЖК-2019/07	Хуудас:	Огноо: 2019 он
Шалгасан		Д.Доржсүрэн	ТГ Шифр:	2	Бүх хуудас 6

ТРАССЫН ТОЙМ ЗУРАГ



Зөвшөөрсөн:
1. "МХС" ХХК-ийн Увс аймгийн
газрын ерөнхий инженер


Э. БАЯНЖАРГАЛ

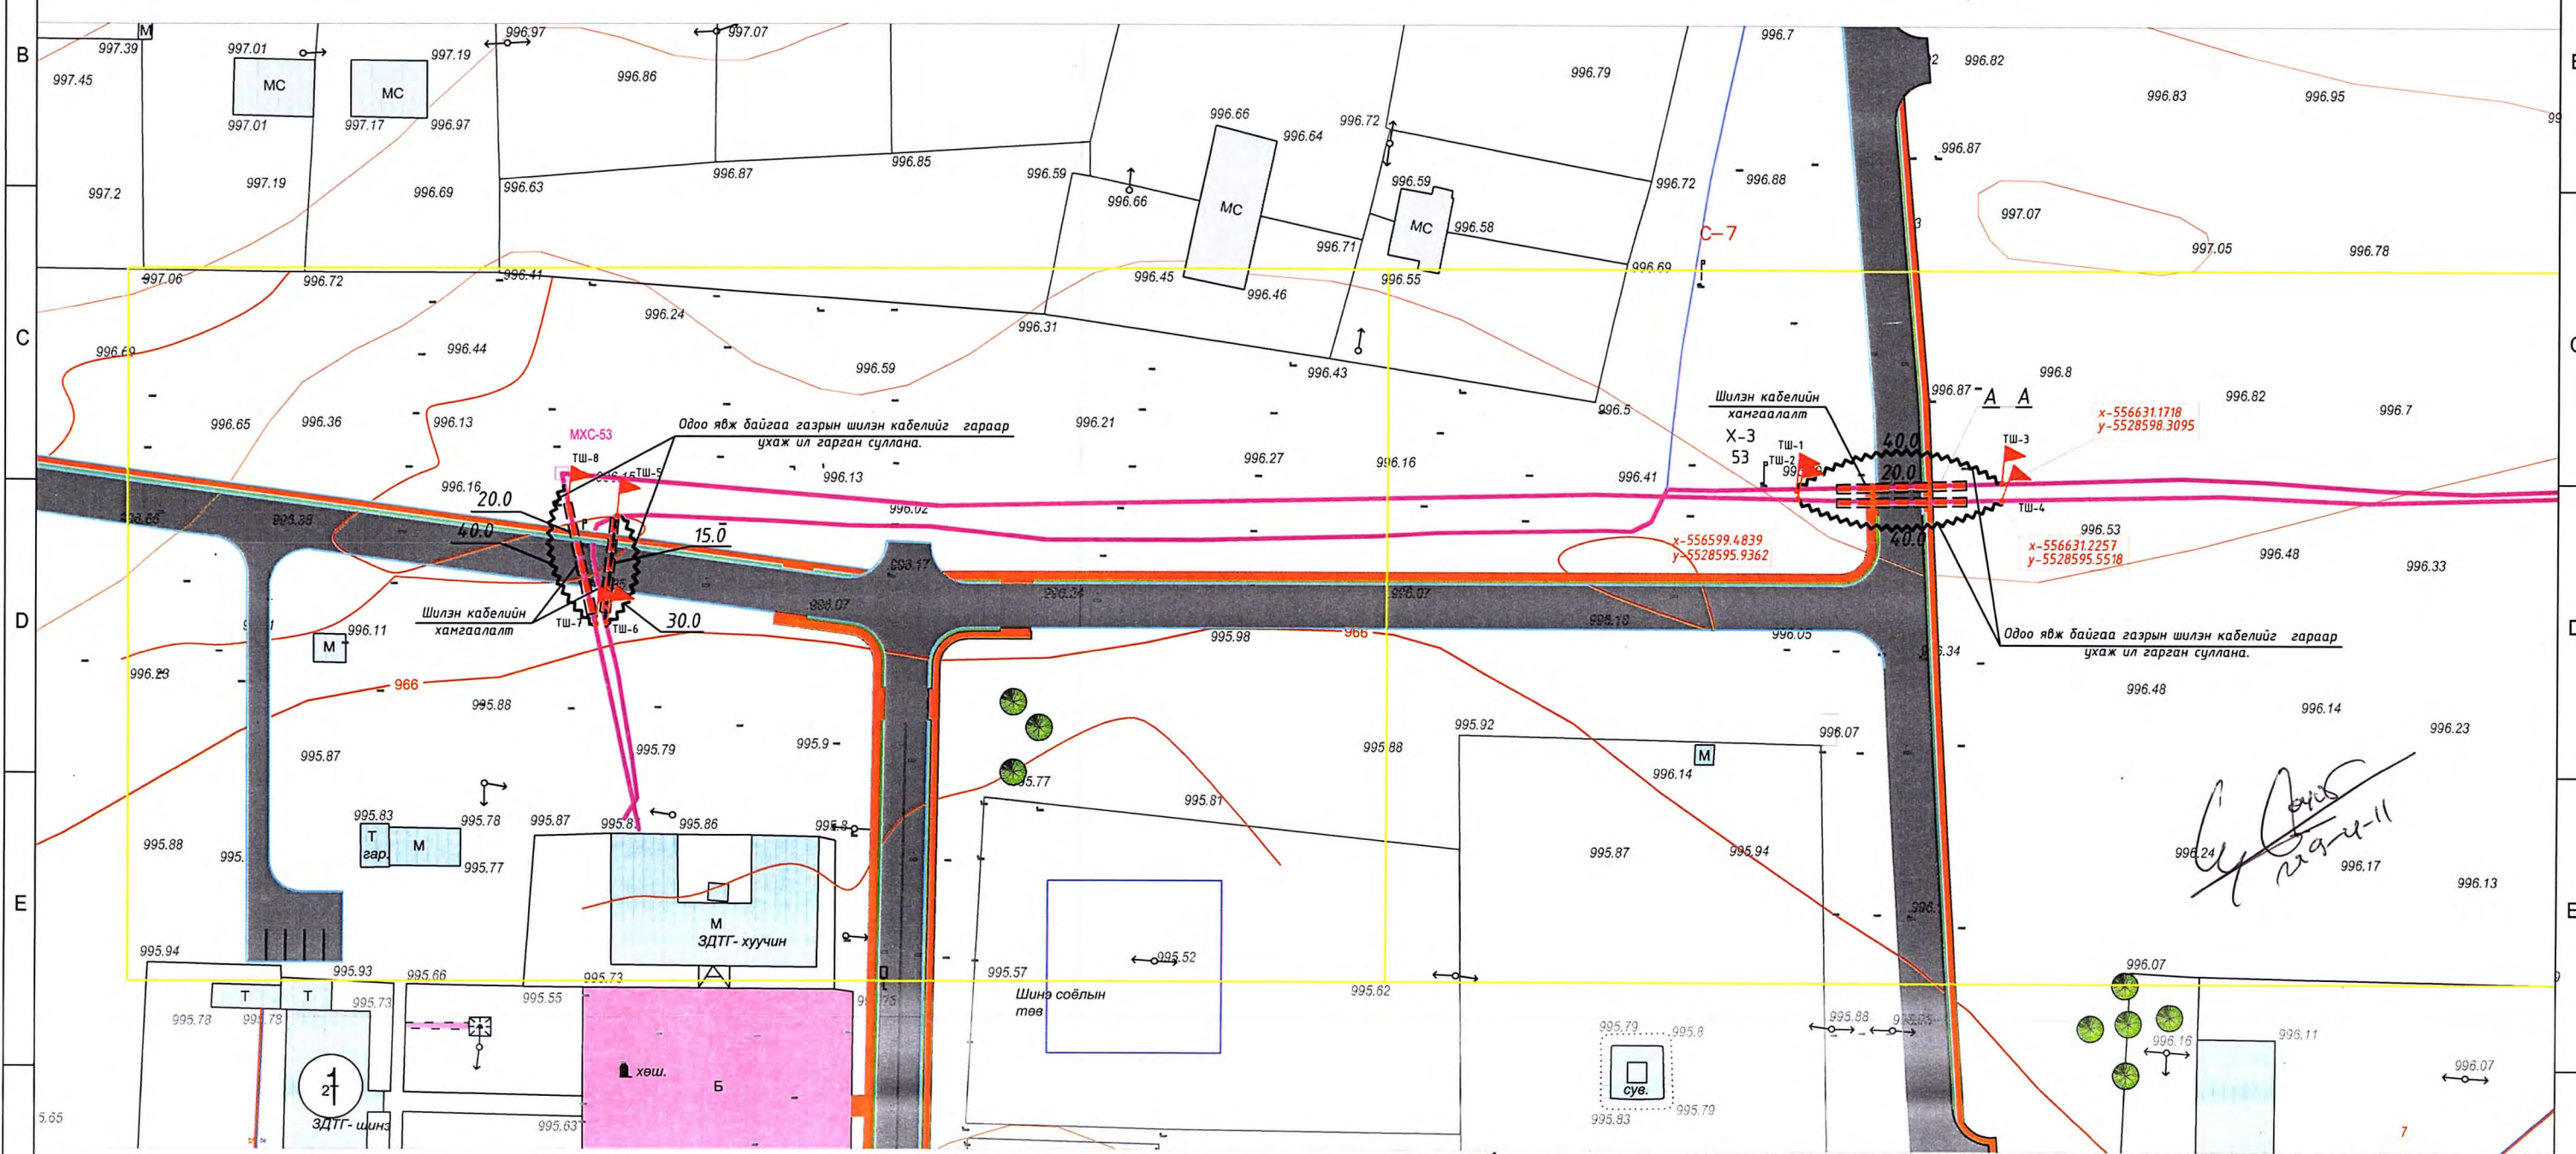

Увс аймаг, Зүүнговь сумын төвд шинээр баригдах автозамын трасст орсон шилэн кабель хамгаалах ажлын зураг төсөл



Трассын тойм зураг			Үе шат: А3	
Инженер	Д.Ариунболд	ЕГ Шифр:	Маштаб:	Огноо:
Гүйцэтгэсэн	Д.Ариунболд	ЭЖК-2019/07	1:1000	2019 он
Шалгасан	Д.Доржүрэн	ТГ Шифр:	Хуудас:	Бүх хуудас
			3	6

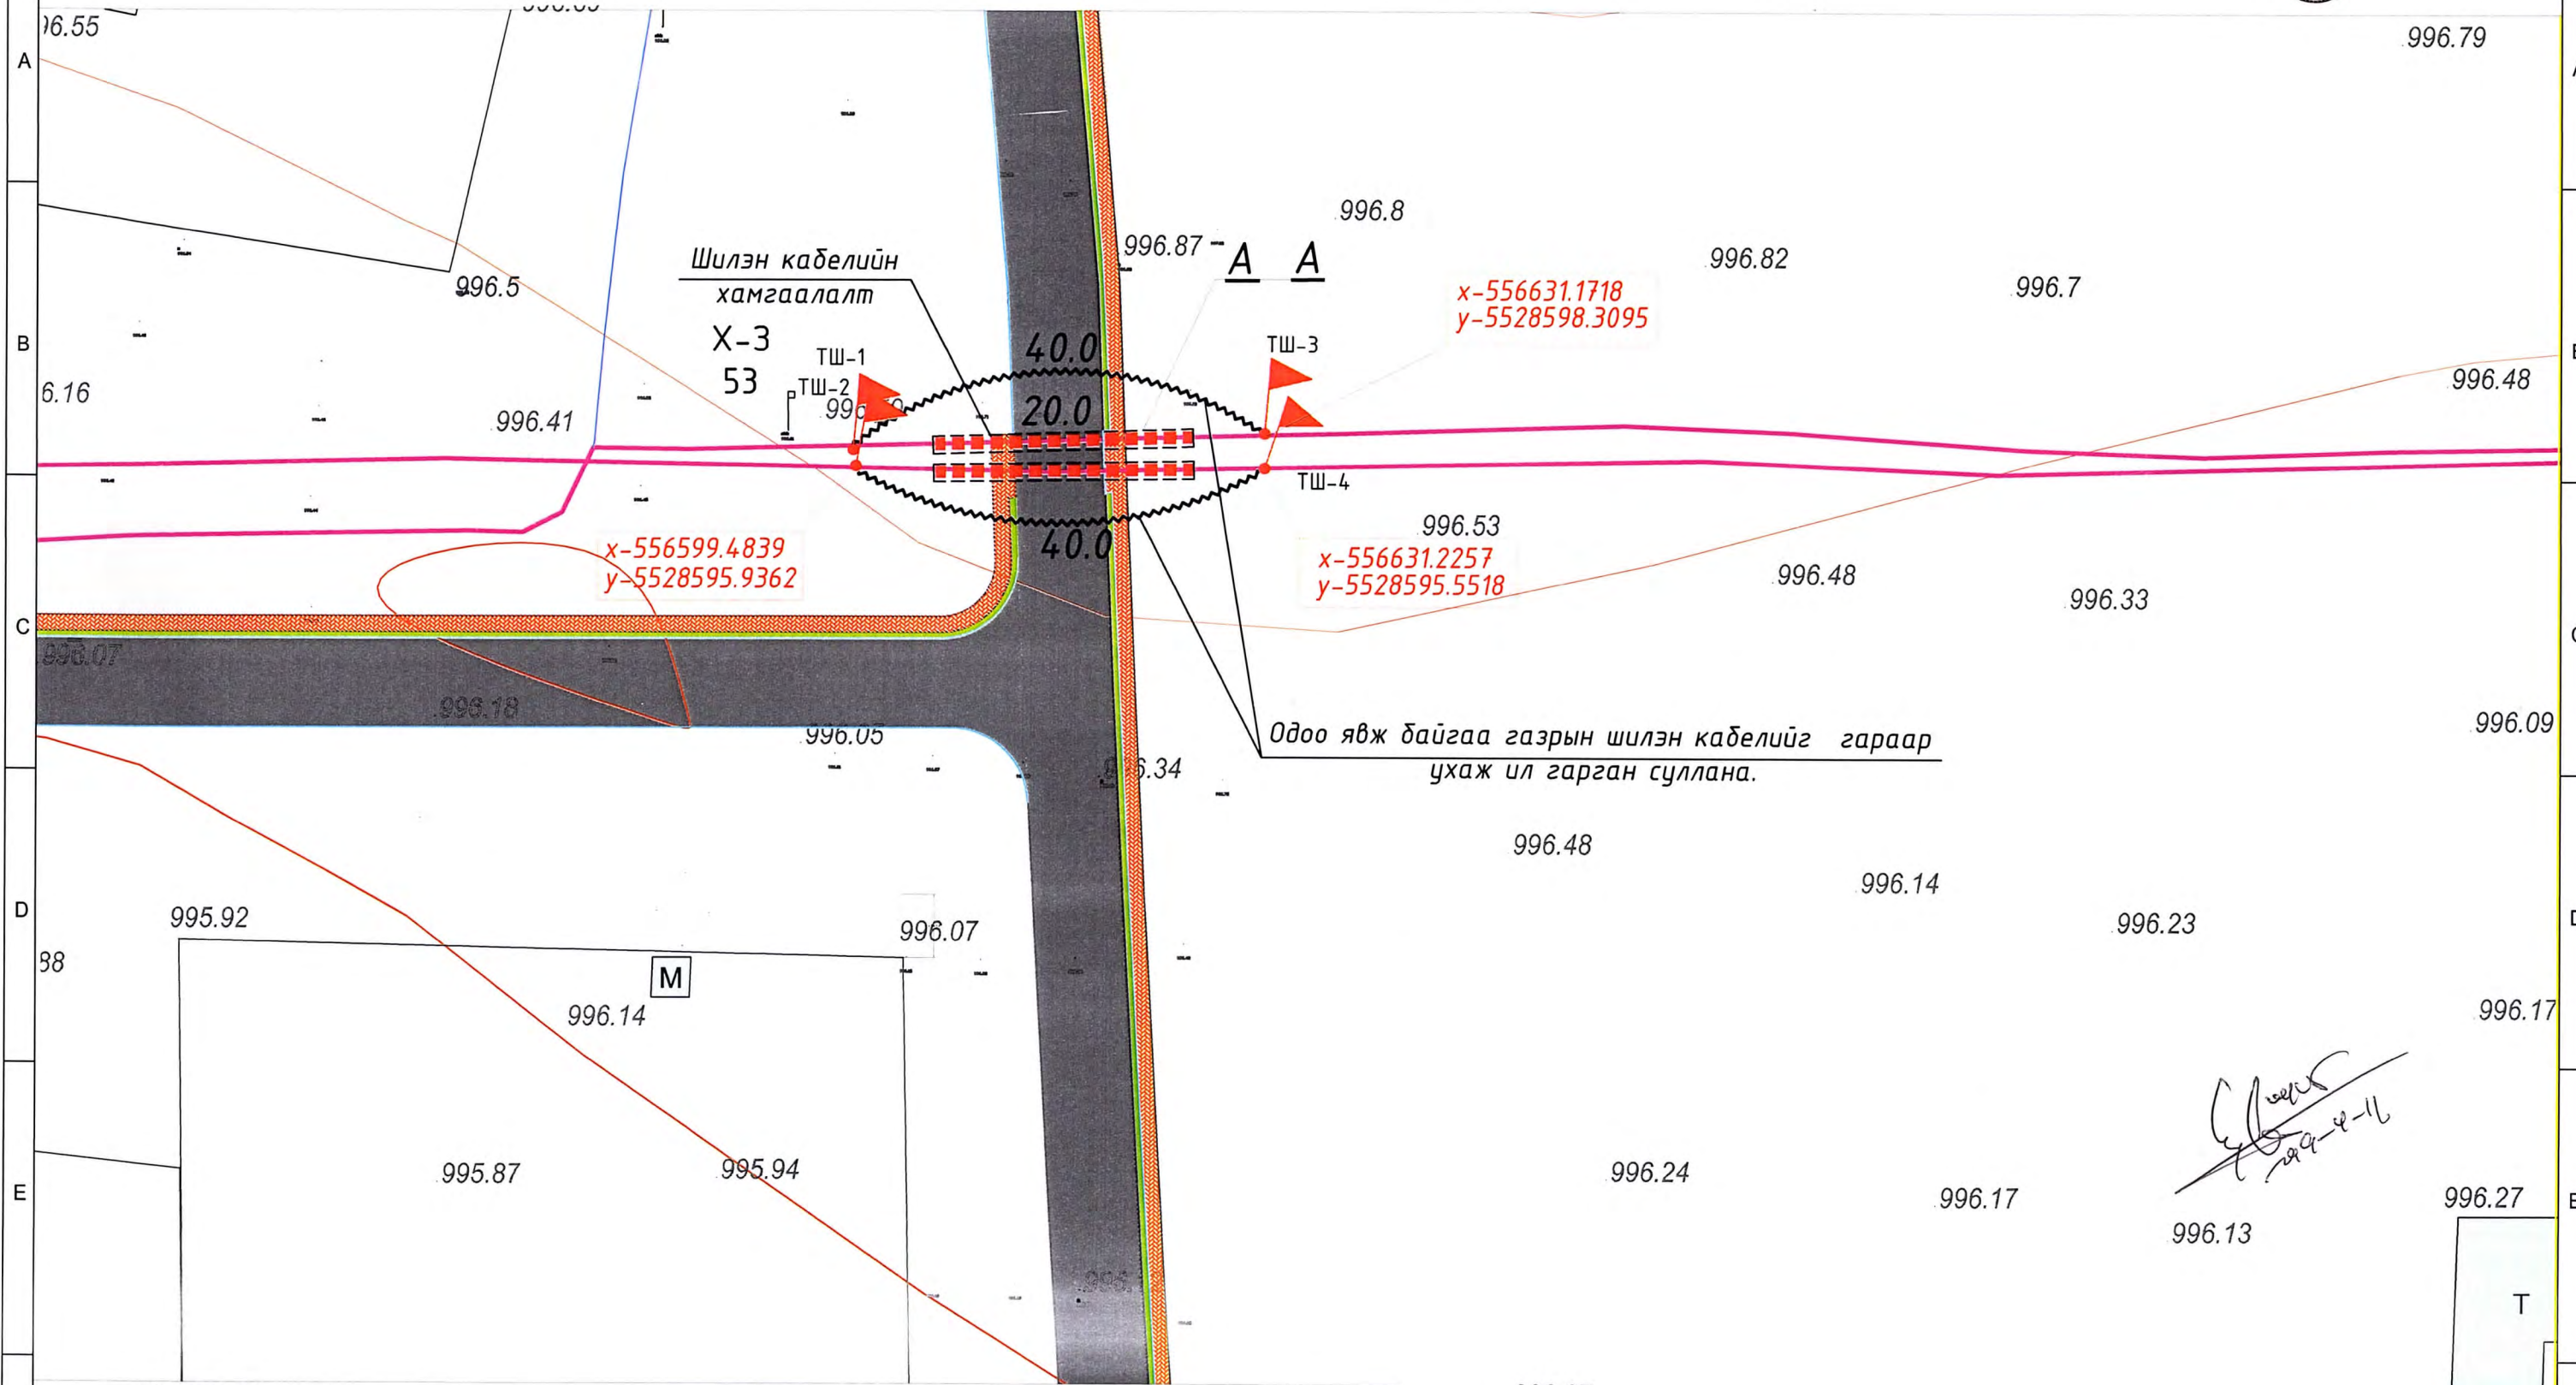

Шилэн кабелийн хамгаалалт

X-3
53

x-556631.1718
y-5528598.3095

x-556599.4839
y-5528595.9362

996.53
x-556631.2257
y-5528595.5518

Одоо явж байгаа газрын шилэн кабелийг гараар ухаж ил гарган суллана.

ТАНИХ ТЭМДЭГ:

- Одоо байгаа барилга
- Төлөвлөж буй авто зам, талбай
- Төлөвлөж буй авто зогсоол / 15 ш /
- Төлөвлөж буй явган хүний зам
- Төлөвлөж буй айлын шинээр солих хашаа
- Холбооны шугам

- Авто замын угсармал бетонон хавтан / 490 мм X 490 мм /
- Бохир усны шугам
- Дулааны шугам
- Цэвэр усны шугам
- Цахилгааны шугам

ХОЛБОХ СХЕМ




Увс аймаг, Зүүнговь сумын төвд шинээр баригдах автозамын трасст орсон шилэн кабель хамгаалах ажлын зураг төсөл


Хамгаалаж буй шилэн кабелийн трассын зураг			Үе шат: А3	
Инженер	Д.Ариунболд	ЕГ Шифр:	Маштаб:	Огноо:
Гүйцэтгэсэн	Д.Ариунболд	ЭЖК-2019/07	1:500	2019 он
Шалгасан	Д.Доржсүрэн	ТГ Шифр:	Хуудас:	Бүх хуудас
			5	6

Handwritten signature and date: 2019-07-16


ГАЗРЫН КАБЕЛИЙН ТРАССТ
ТЭМДЭГТИЙН ШОН СУУРИЛУУЛАЛТ

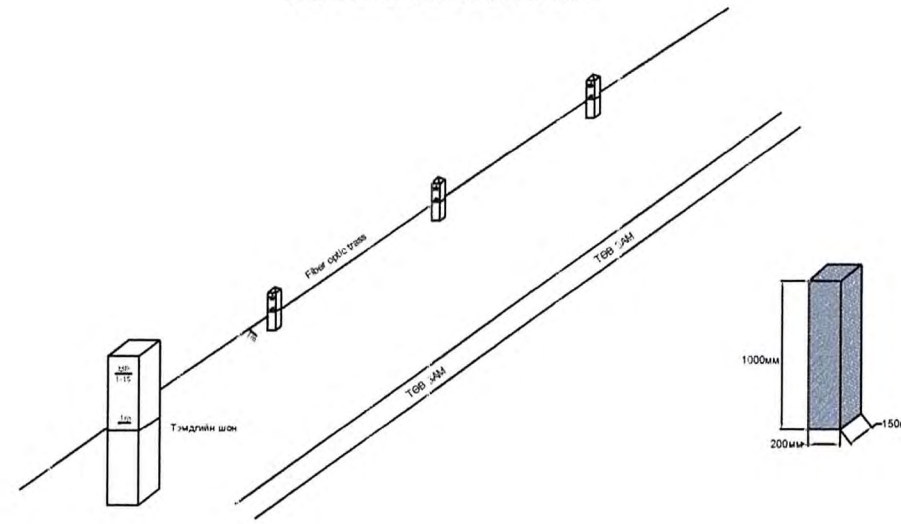

Шилэн кабелийн хамгаалалт

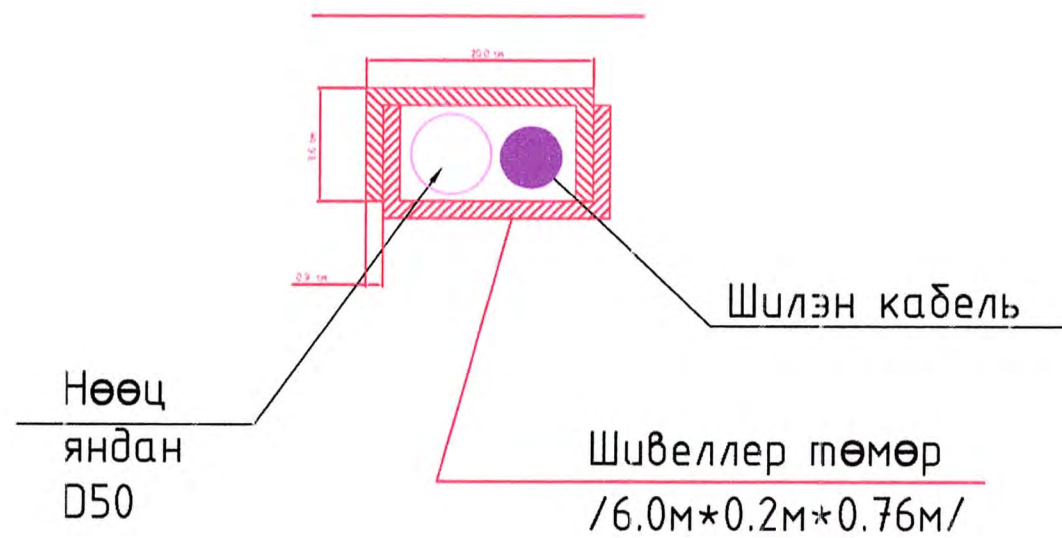

ГАЗРЫН КАБЕЛЬ СУУРИЛУУЛАЛТ

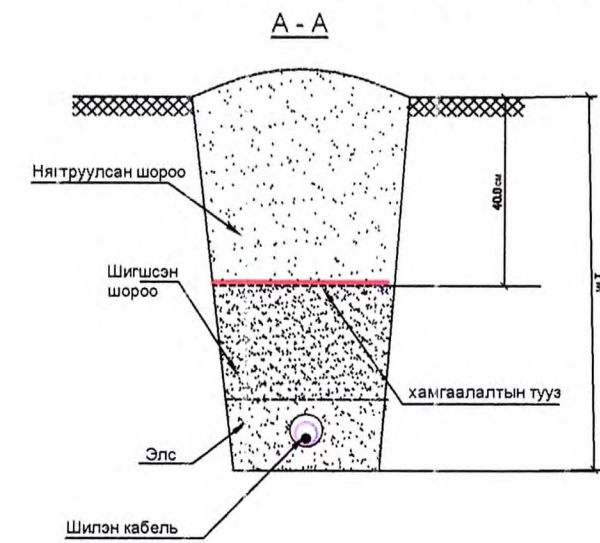

Увс аймаг, Зүүнговь сумын төвд шинээр баригдах автозамын трассст орсон шилэн кабель хамгаалах ажлын зураг төсөл

Шилэн кабелийн огтлолын байгуулалт

Үе шат: АЗ

Инженер	<i>[Signature]</i> Д.Ариунболд	ЕГ Шифр:	Маштаб:	Огноо:
Гүйцэтгэсэн	<i>[Signature]</i> Д.Ариунболд	ЭЖК-2019/07	Хуудас:	2019 он
Шалгасан	<i>[Signature]</i> Д.Доржүрэн	ТГ Шифр:	6	Бүх хуудас
				6

"ЭНГИЙН ХЯРГАЛ КОНСТРАКШН" ХХК
УТАС: +976 90005665