

НҮҮР ХУУДАС

ЗУРГИЙН ЖАГСААЛТ

Д/Д	НЭР	МАСШТАБ	ХУУДАС
1	Нүүр хуудас	---	ГХ-1
2	Гадна холбооны сувагчлалын байгуулалт	1:1000	ГХ-2
3	Кабелийн тархалтын бүдүүвч		ГХ-3

МАТЕРИАЛЫН ЖАГСААЛТ

Д/Д	ЗАРДЛЫН НЭР	МАРК	ХЭМЖИХ НЭГЖ	ТОО ШИРХЭГ	ТАЙЛБАР
1	Шилэн кабелийн төгсгөлийн төхөөрөмж	FDF-12	ш	2	Барилгад
2	Агаарын тросстой шилэн кабель	12 кор	м	460	Баганаар
3	7,5 м төмөр бетон багана	7,5 м	ш	4	
4	6,5 м тулгуурын багана	6,5 м	ш	2	
5	Тулгуурын боолт		ш	2	
6	Төмөр бетон хөл	2,8 м	ш	6	
7	Төгсгөлийн зуувч, толгойн боолт		ком	2	Зогсуурт
8	Дундын зуувч толгойн боолт		ком	2	Багананд
9	Өлгөх цеп, бүслүүр төмөр		ком	700	
10	Хөл боох катанк	5 мм	кг	13.2	
11	Хуванцар хоолой	ф 35 мм	м	30	Барилга дотор
12	Төмөр хоолой	ф 50 мм	м	20	Давхар хооронд
13	Уян хоолой		м	10	Барилгын оролтонд
14	Яндангийн бэхэлгээ		ш	30	
15	Жампер кабель		ш	2	
16	Газардуулгын утас	2,5 мм	кг	4.8	Багананд
17	Давс		кг	50	Нэвчээлт хийх давс
18	Телефоны зогсуур		ш	1	

ТАЙЛБАР


Увс аймгийн Зүүнговь сум. 100 хүүхдийн цэцэрлэгийн барилгын Мэдээлэл холбооны гадна холбооны ажлын зураг төслийг Увс аймгийн Мэдээлэл Холбооны Сүлжээ ХХК-ийн 2019.01.03-ны өдрийн № ТН-07/19 тоот техникийн нөхцөлийг үндэслэн боловсруулав.

Техникийн нөхцөлийн дагуу одоо байгаа сургуулийн барилгад байгаа шилэн кабелийн төгсгөлийн төхөөрөмжөөс 12 корын шилэн кабелийг салаалан авч төлөвлөж байгаа цэцэрлэгийн барилга хүртэл агаарын шугам байгуулан татаж оруулан, хоёр талын зориулалтын өрөөнд оруулан төгсгөлийн байгууламжид холбоно.



Шугамыг байгуулахдаа зурагт үзүүлснээр барилга хооронд 4 багана шинээр босгож, барилгын дээврүүдэд зогсуур зоож дээврээс 2-р давхрын "Server" өрөө (щитний өрөө) хүртэл барилгын дээврээс оролт хийж оруулна. Хоёр талын төгсгөлийн багананд аянгаас хамгаалах газардуулга хийх шаардлагатай.

Барилга дотуур кабелийг хуванцар хоолойгоор, барилгын гадна дээврээс төмөр хоолойгоор хамгаалалт хоруулна. Угсралтын ажлыг эхлүүлэхээс өмнө аймгийн холбооны газрын ерөнхий инженерээр хянуулсан байх шаардлагатай.

Ажлыг гүйцэтгэхдээ холбооны шилэн кабель шугам байгуулах стандарт, норм, норматив, шинэ техник технологийн шаардлагын дагуу хийж гүйцэтгэх ба хөдөлмөрийн аюулгүйн ажиллагааны дүрмийг хатуу мөрдөж ажиллавал зохино.

	УВС АЙМАГ. ЗҮҮНГОВЬ СУМ. 100 ХҮҮХДИЙН ЦЭЦЭРЛЭГИЙН БАРИЛГЫН МЭДЭЭЛЭЛ ХОЛБООНЫ СҮЛЖЭЭНИЙ ГАДНА ХОЛБООНЫ АЖЛЫН ЗУРАГ			ГХД			
	Захирал	А. Ичинхорлоо		НҮҮР ХУУДАС		Масштаб: 1:1000	
	Инженер	Ч.Чүлтэмнамбар				Үе шат	Хуудас
	Гүйцэтгэсэн	Б.Мөнхтогтох		ЕГ шифр: ӨИ-09-19		А3	1
"ULZI-ISH" Co., Ltd.			ТГ шифр:		2019 он		


КАБЕЛИЙН ТАРХАЛТЫН БУДУУВЧ

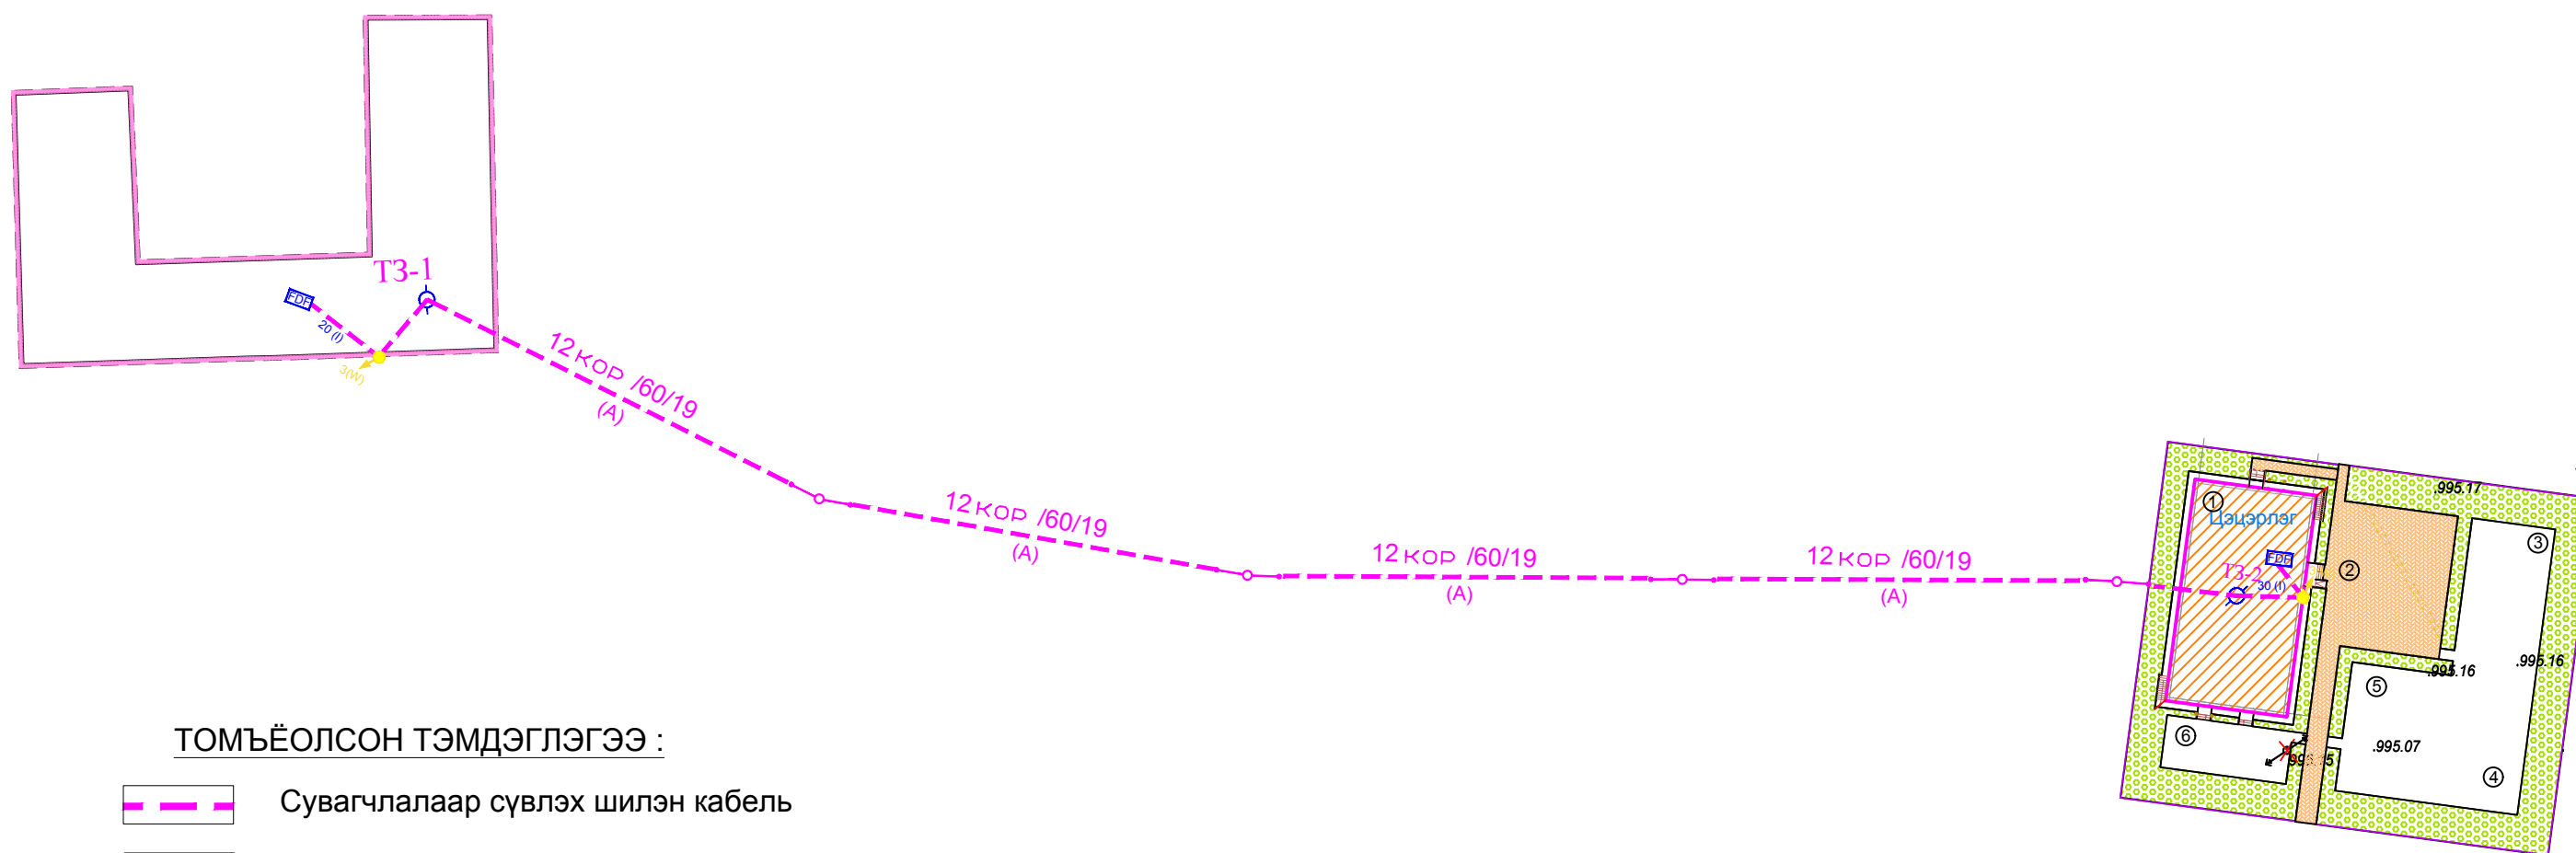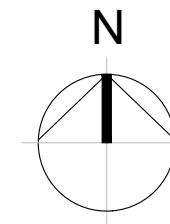


ТОМЪЁОЛСОН ТЭМДЭГЛЭГЭЭ :


- Сувагчлалаар сүвлэх шилэн кабель
- Ханаар татах шилэн кабель
- Шилэн кабелийн хос
- Шилэн кабелийн урт
- Төлөвлөж буй он
- Төлөвлөж буй кабель шугамын урт
- Агаараар татах кабель
- Төлөвлөж буй кабель шугамын урт
- Барилгын ханаар татах кабель
- Төлөвлөж буй шилэн кабелийн төгсгөлийн төхөөрөмж

 "ULZII-ISH" Co., Ltd.	УВС АЙМАГ, ЗҮҮНГОВЬ СУМ, 100 ХҮҮХДИЙН ЦЭЦЭРЛЭГИЙН БАРИЛГЫН МЭДЭЭЛЭЛ ХОЛБООНЫ СҮЛЖЭЭНИЙ ГАДНА ХОЛБООНЫ АЖЛЫН ЗУРАГ			ГХД		
	Захирал	А. Ичинхорлоо		КАБЕЛИЙН ТАРХАЛТЫН БУДУУВЧ		
	Инженер	Ч.Чүлтэмнамбар				
	Гүйцэтгэсэн	Б.Мөнхтогтох		ЕГ шифр: ӨИ-09-19	А3	2
			ТГ шифр:	2019 он		

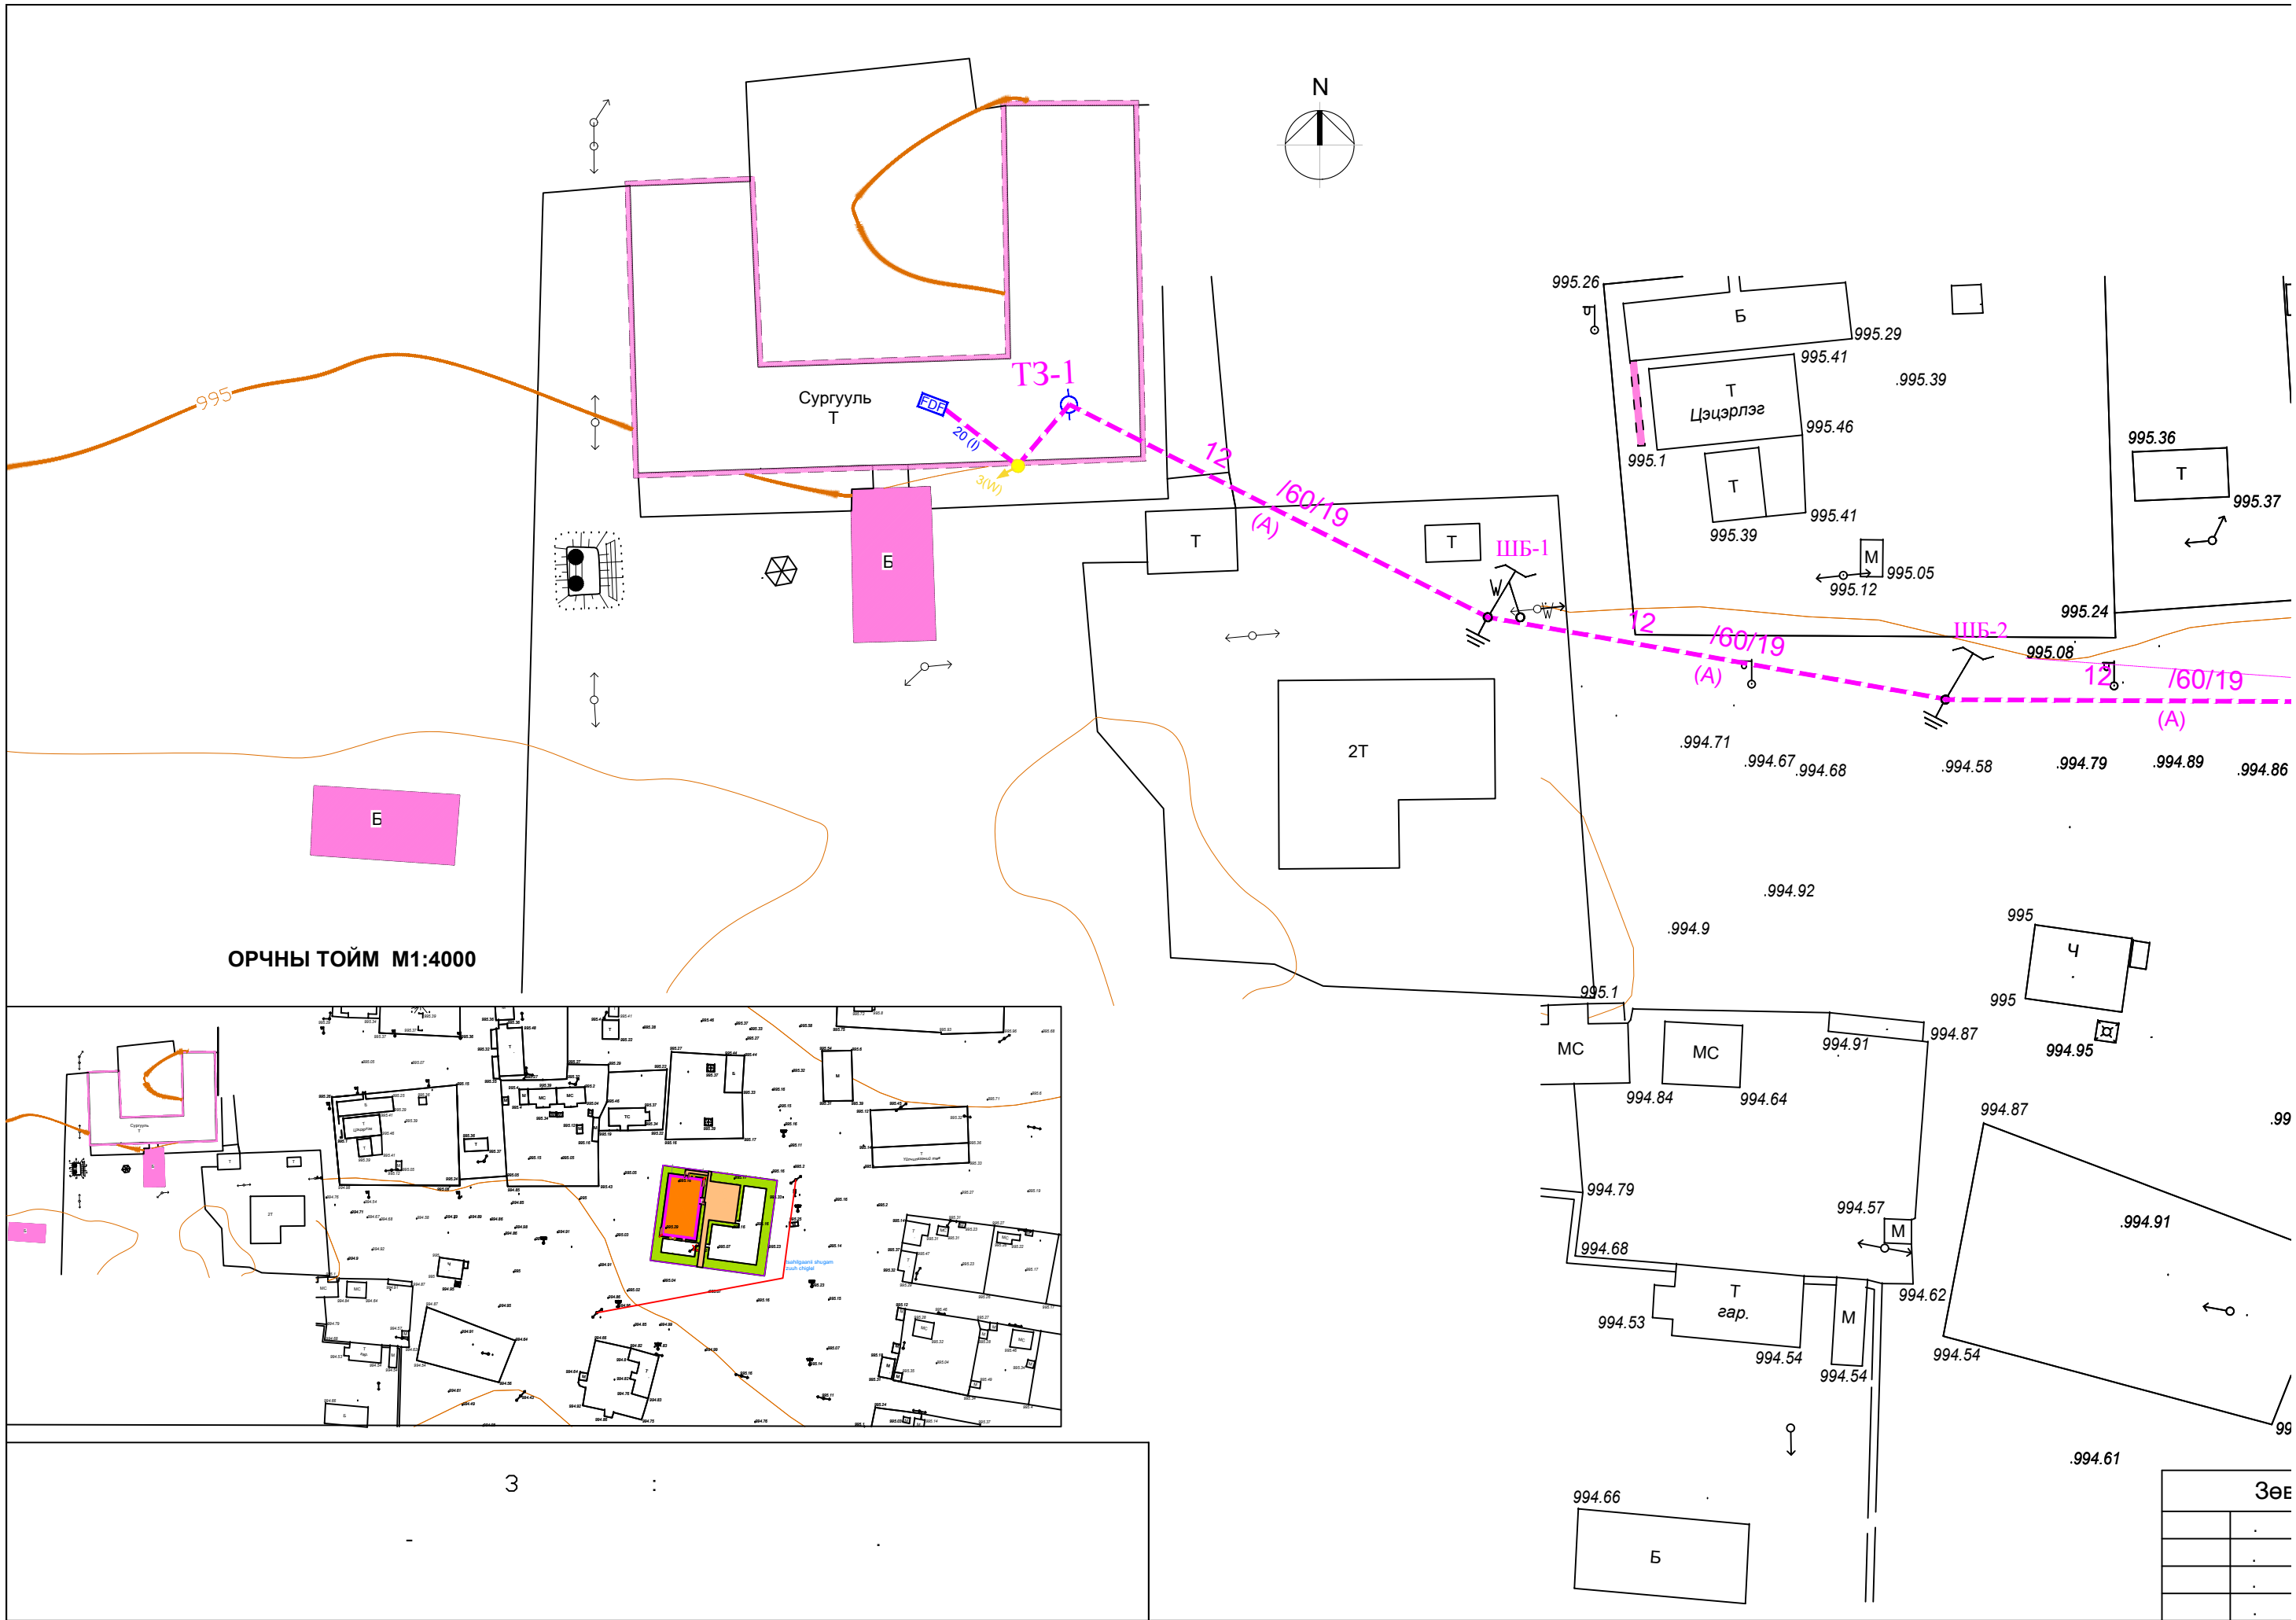


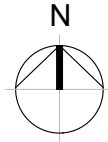

M1:1000

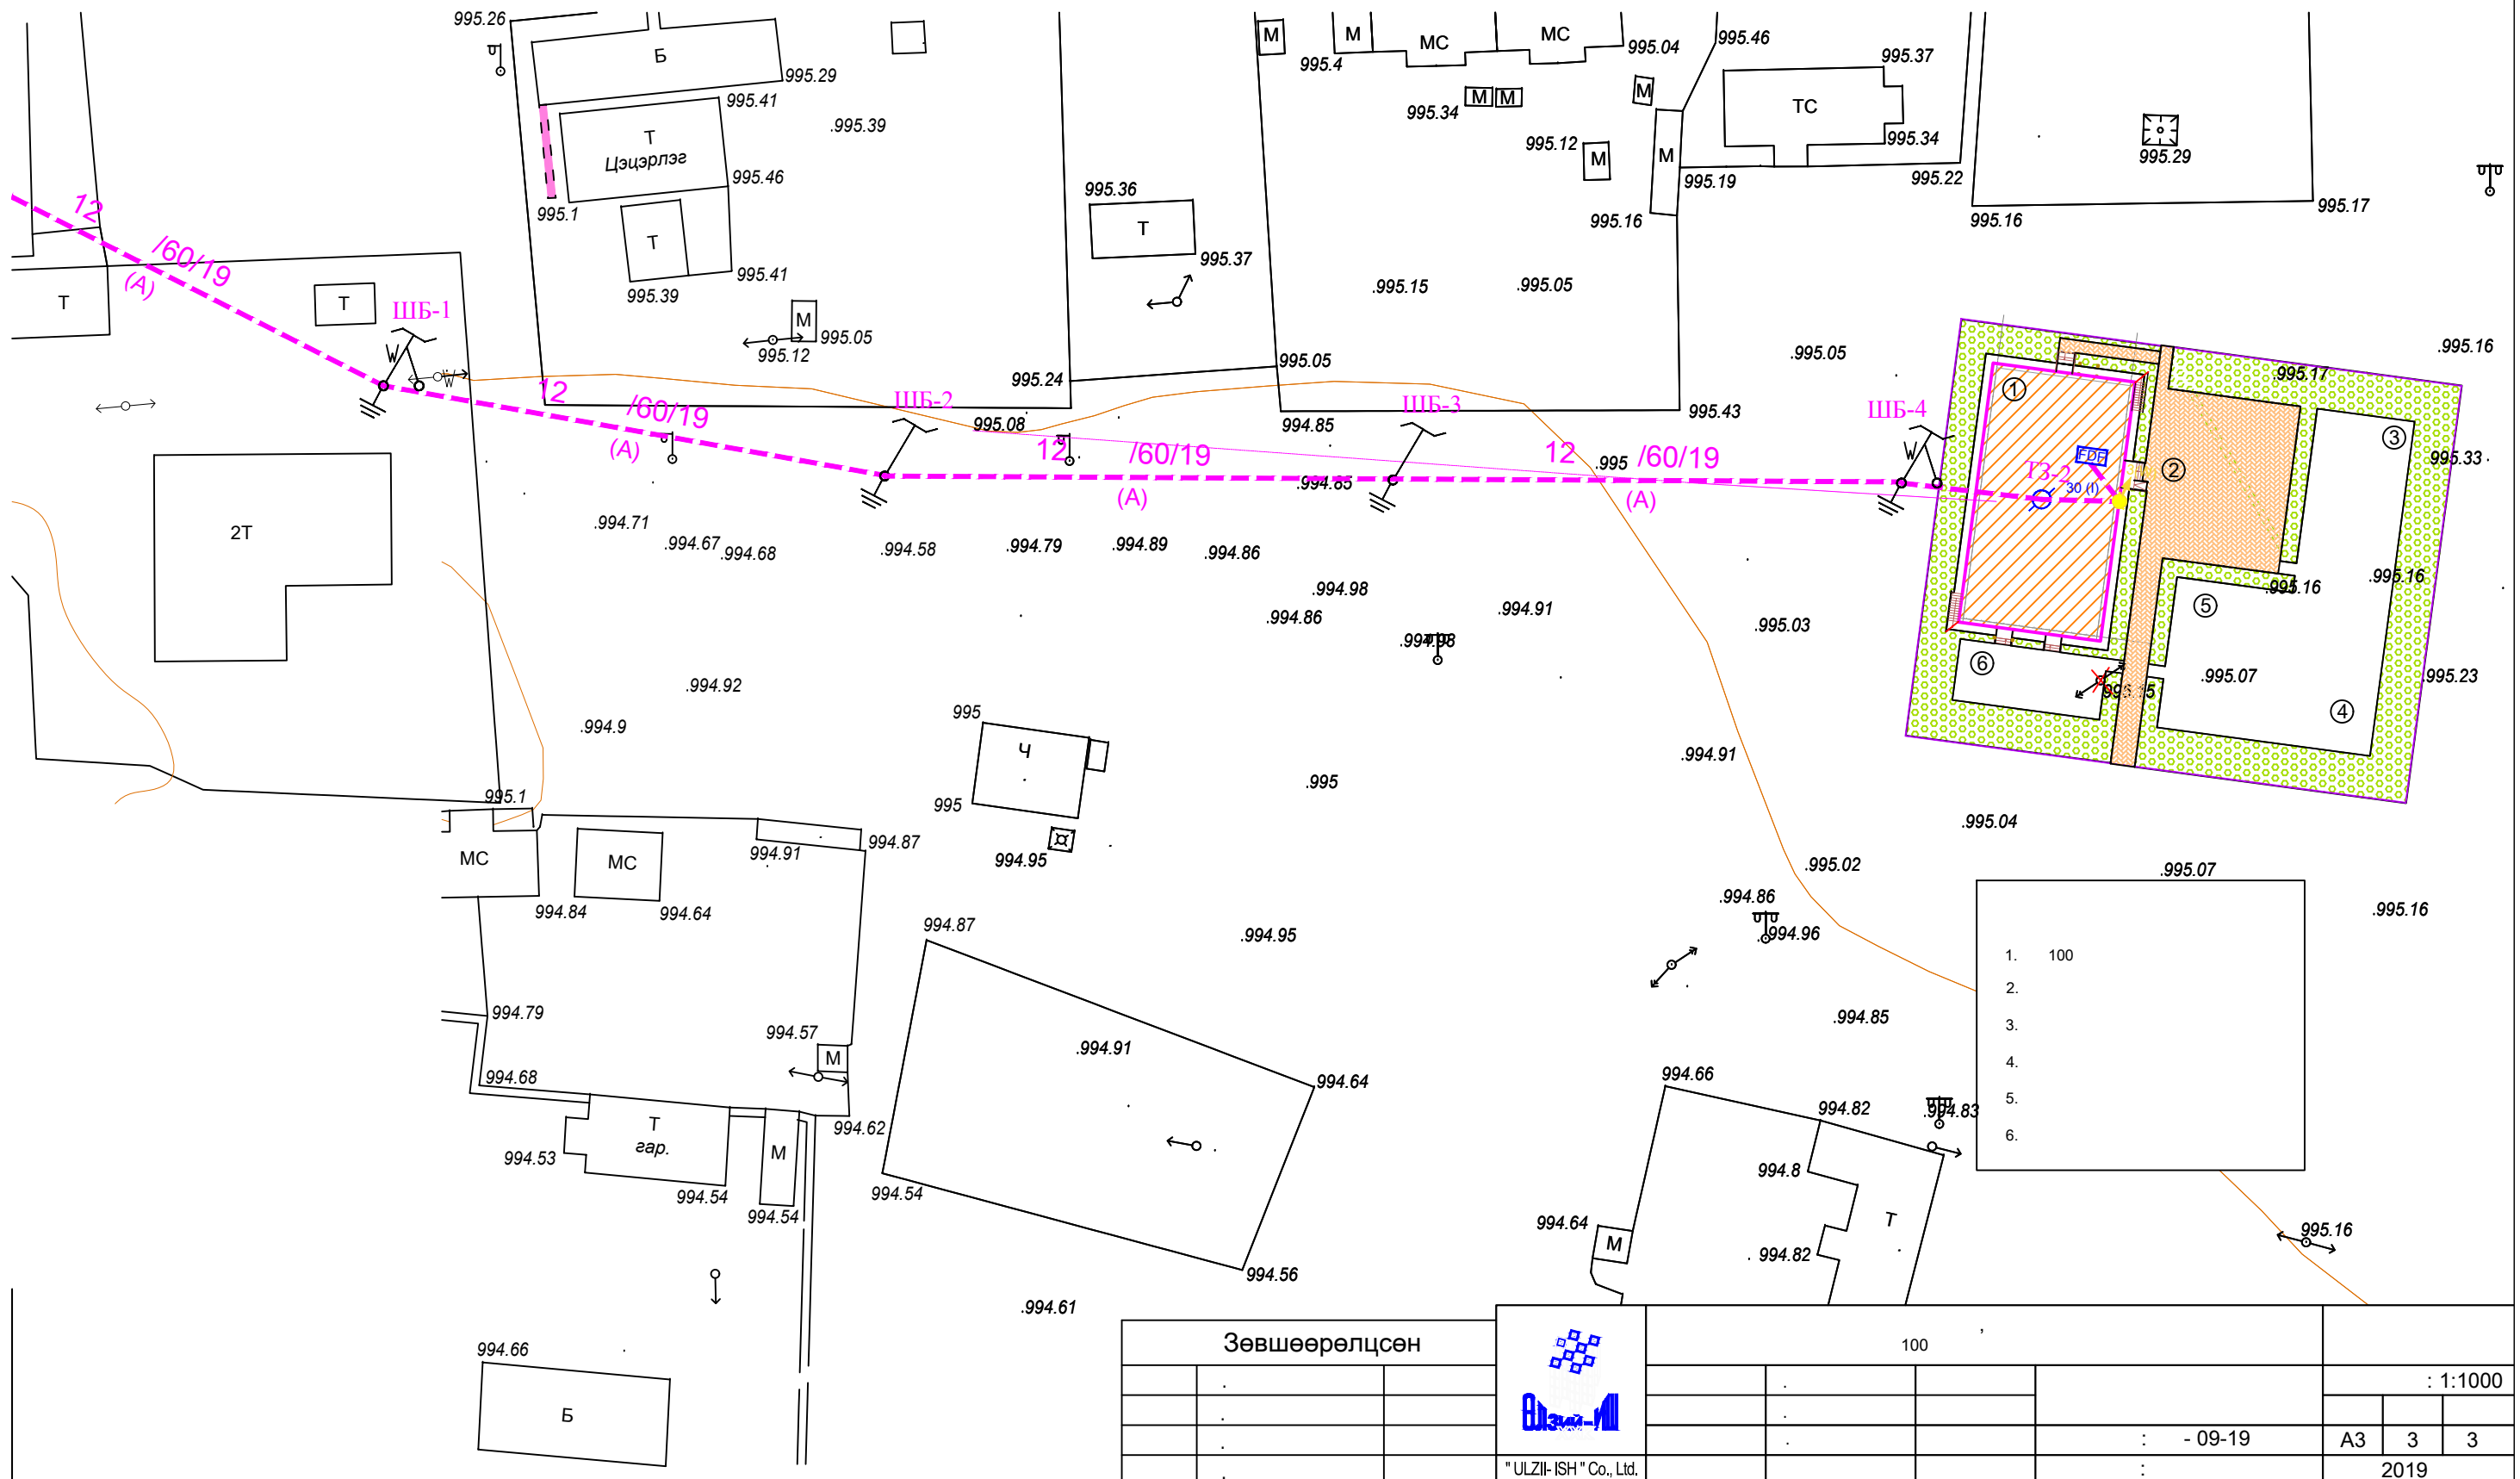

Зөвшөөрөлцсөн		100				
				: 1:1000		
				: - 09-19		
				: A3 3 3		
				: 2019		

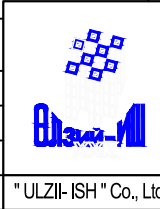

"ULZII-ISH" Co., Ltd.