



БАРИЛГЫН ЗУРАГ ТӨСӨЛ, БАРИЛГА УГСРАЛТ

ЗТ:

Зургийн шифт: 2019/025

ХЭНТИЙ АЙМГИЙН СУМДЫН БАГИЙН НУТАГ ДЭВСГЭРТ БАРИХААР ТӨЛӨВЛӨЖ БУЙ


БАГИЙН ТӨВИЙН БАРИЛГА

/БАТНОРОВ СУМЫН ЭРДЭНЭЧАНДМАНЬ БАГ, БАЯН-ОВОО СУМЫН ЖАВХЛАНТ БАГ,
ГАЛШАР СУМЫН ЖАРГАЛАНТ БАГ, ДАДАЛ СУМЫН АГАЦ БАГИЙН ТӨВ /


ГҮЙЦЭТГЭСЭН.АРХИТЕКТОР



П.ГАНЦООЖ

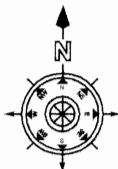

ХЭНТИЙ АЙМГИЙН СУМДЫН ХӨДӨӨГИЙН БАГИЙН ТӨВИЙН БАРИЛГА
БАЙГУУЛАЛТ масштаб М1:100 @А3

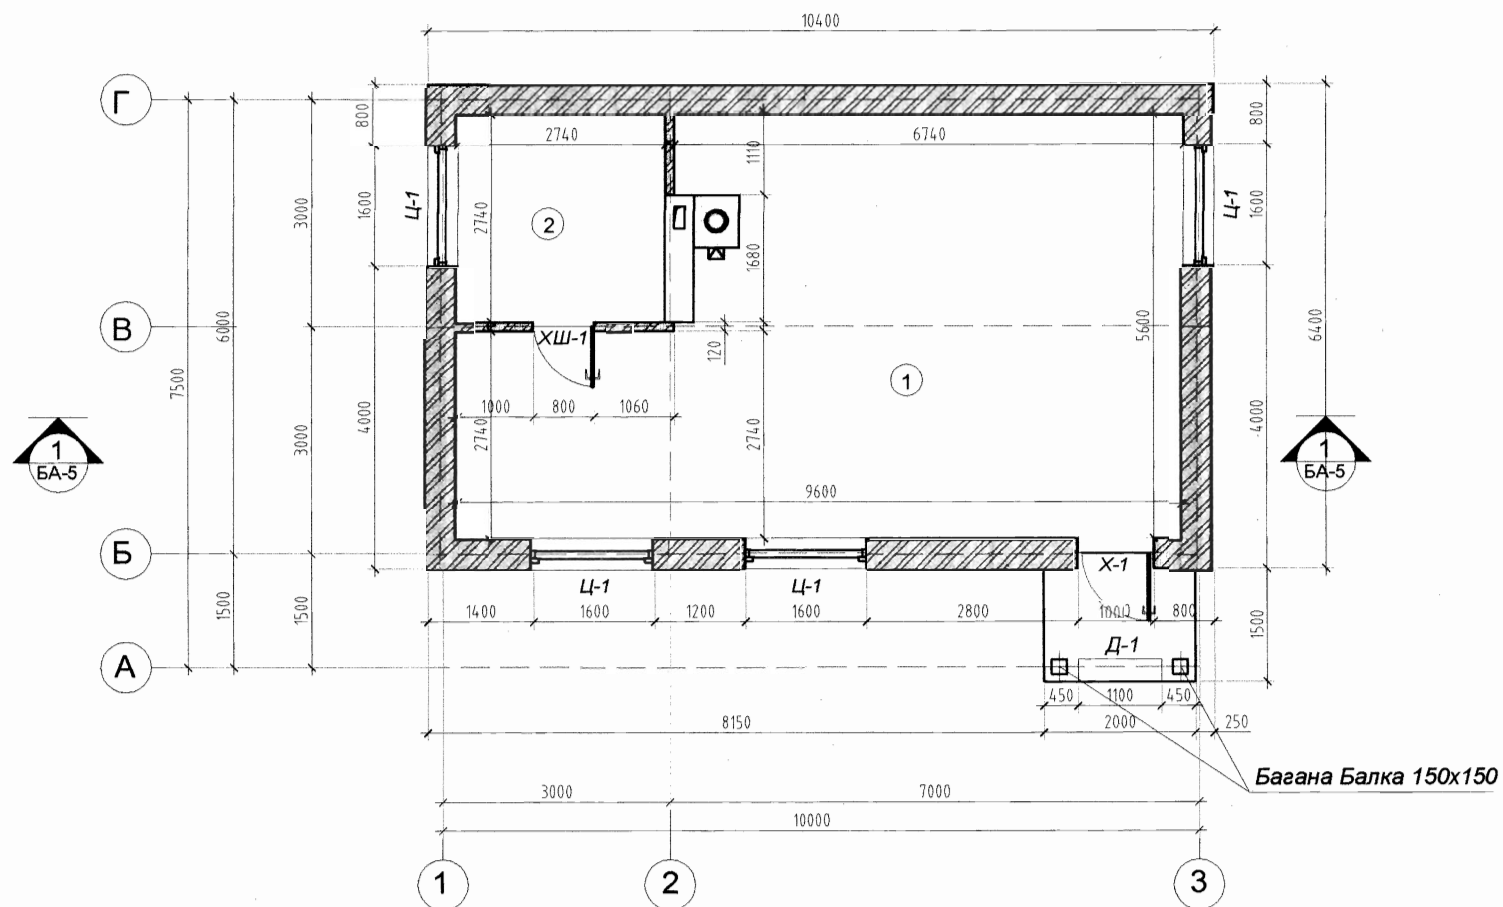

ТОДОХОЙЛОЛТ

	Өрөөний тодорхойлолт	Талбай /м2/
1	Хурлын танхим	45.58
2	Багийн даргын өрөө	7.50
	НИЙТ АШИГЛАЛТЫН ТАЛБАЙ	53.08
	БАРИЛГЫН НИЙТ ТАЛБАЙ	66.56

БАРИЛГЫН ХААЛГА, ХААЛТ, ЦОНХНЫ ТҮҮВЭР








№	Нэр	Хэмжээ	Хэмжих нэгж	Тоо	Тайлбар
ЦОНХ					
1	Ц-1	1600x1400	ш	4	Вакум цонх
ХААЛГА					
1	Х-1	900x2100	ш	1	Төмөр хаалга
2	ХШ-1	800x2000	ш	1	Модон хаалга

ДОТОР ЗАСАЛ:



Барилгын дотор ханыг өнгө шавардлага хийж, замаска татна. Ханыг цайвар шаргал өнгийн эмальсэн будгаар 2 удаа будна. Таазыг гипсэн хавтангаар хийж, цагаан өнгийн эмальсэн будгаар 2 удаа будна.


	ХЭНТИЙ АЙМГИЙН СУМДЫН ХӨДӨӨГИЙН БАГИЙН ТӨВИЙН БАРИЛГА			БА-2		
				Масштаб: М1:100		
Инженер			БАЙГУУЛАЛТ			Зур.шат
Архитектор	П.Ганцоож		ЕГ шифр:	А3	Хуудас	4
Гүйцэтгэсэн	П.Ганцоож		ТГ шифр:		Бүх хуудас	16
Огноо: 2018.10сар						

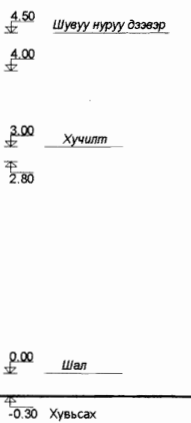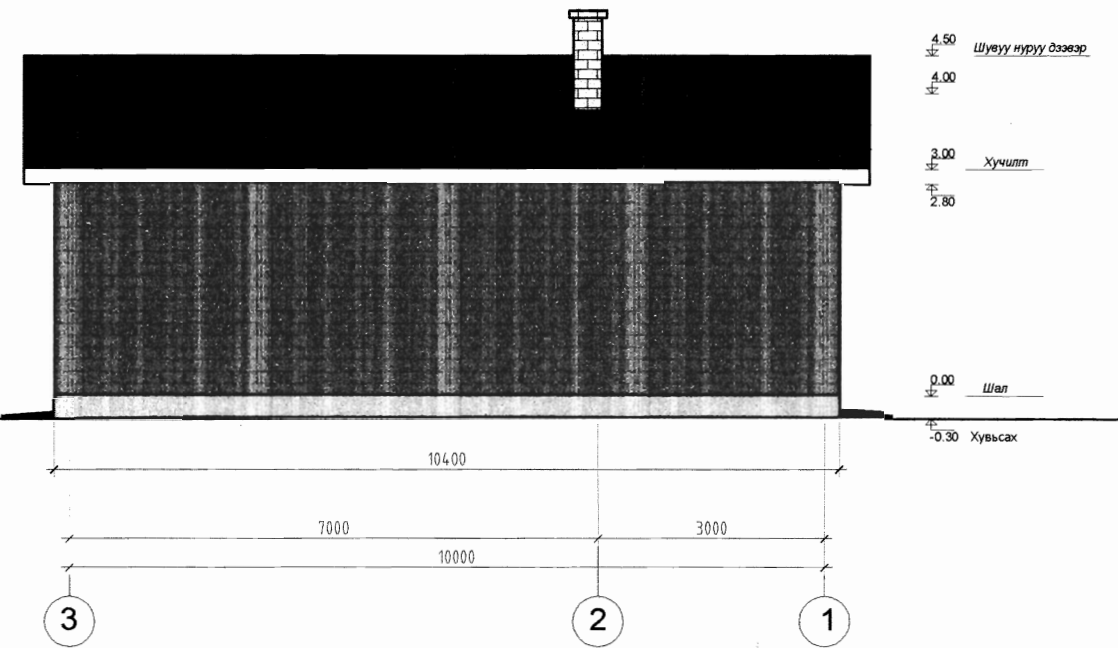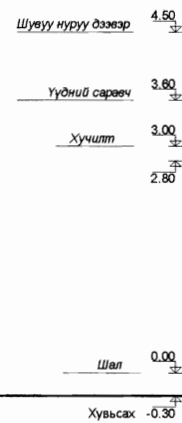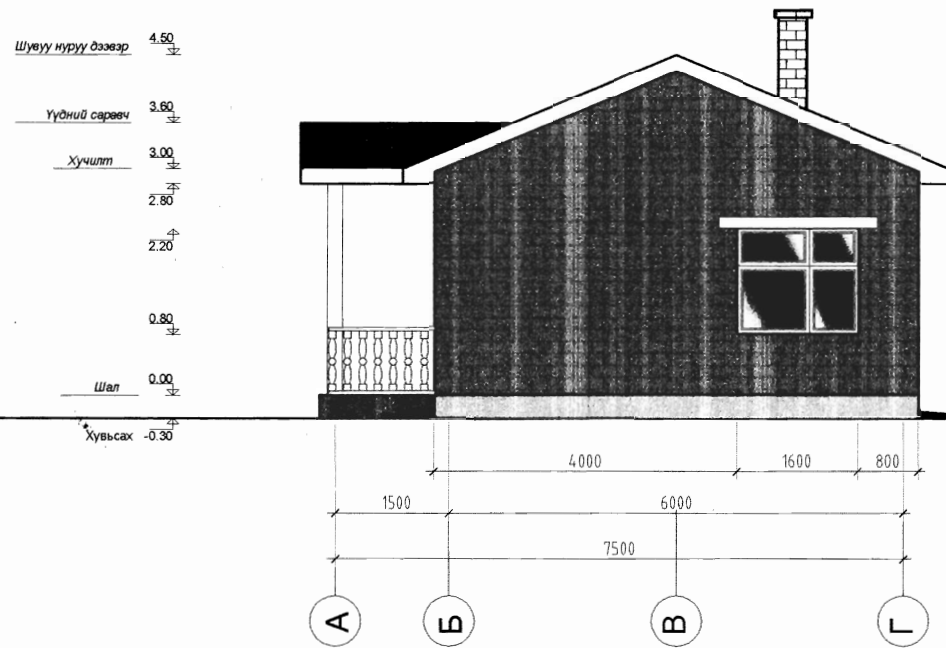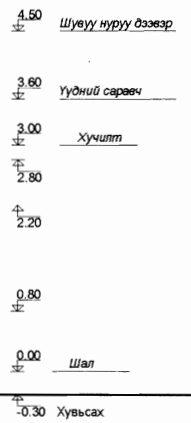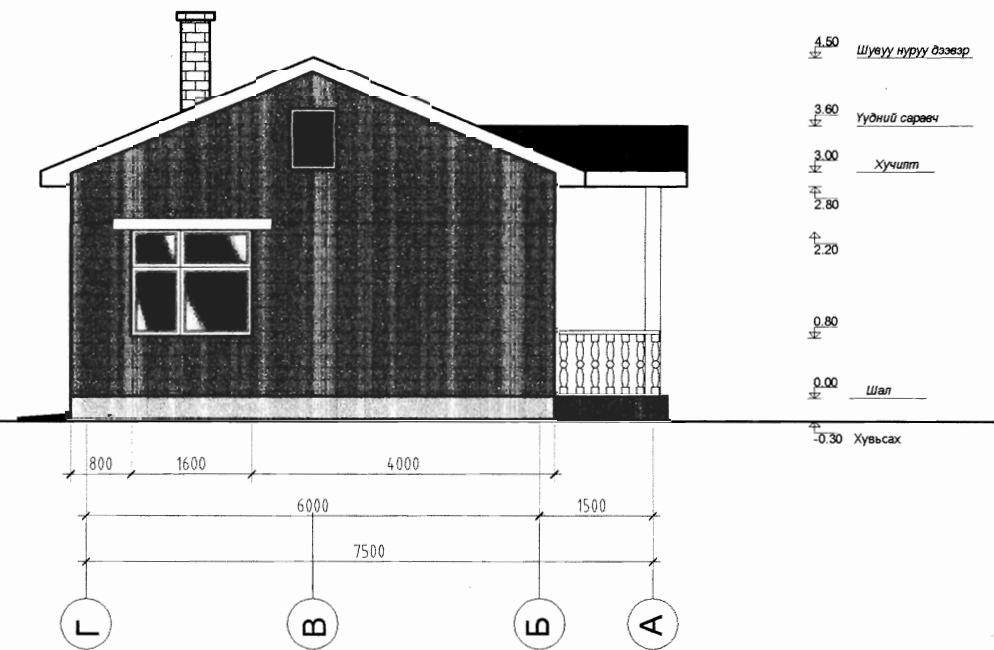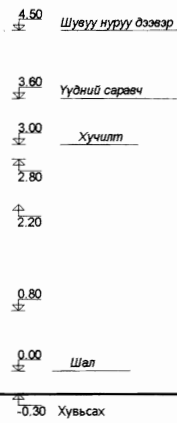ХЭНТИЙ АЙМГИЙН СУМДЫН ХӨДӨӨГИЙН БАГИЙН ТӨВИЙН БАРИЛГА
ГАДНА ФАСАД масштаб M1:100 @A3




Гадна хананы өрлөг /Тоосгон хана 38см/ -- 93.28м2

 Инженер Архитектор Гүйцэтгэсэн	ХЭНТИЙ АЙМГИЙН СУМДЫН ХӨДӨӨГИЙН БАГИЙН ТӨВИЙН БАРИЛГА ГАДНА ФАСАД	 П.Ганцоож П.Ганцоож	БА-4 Масштаб: M1:100		
			ЕГ шифр: ТГ шифр:	Зур.шат А3	Хуудас 6

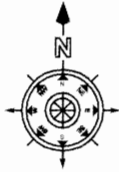

ХЭНТИЙ АЙМГИЙН СУМДЫН ХӨДӨӨГИЙН БАГИЙН ТӨВИЙН БАРИЛГА
СУУРИЙН БАЙГУУЛАЛТ масштаб M1:100 @A3

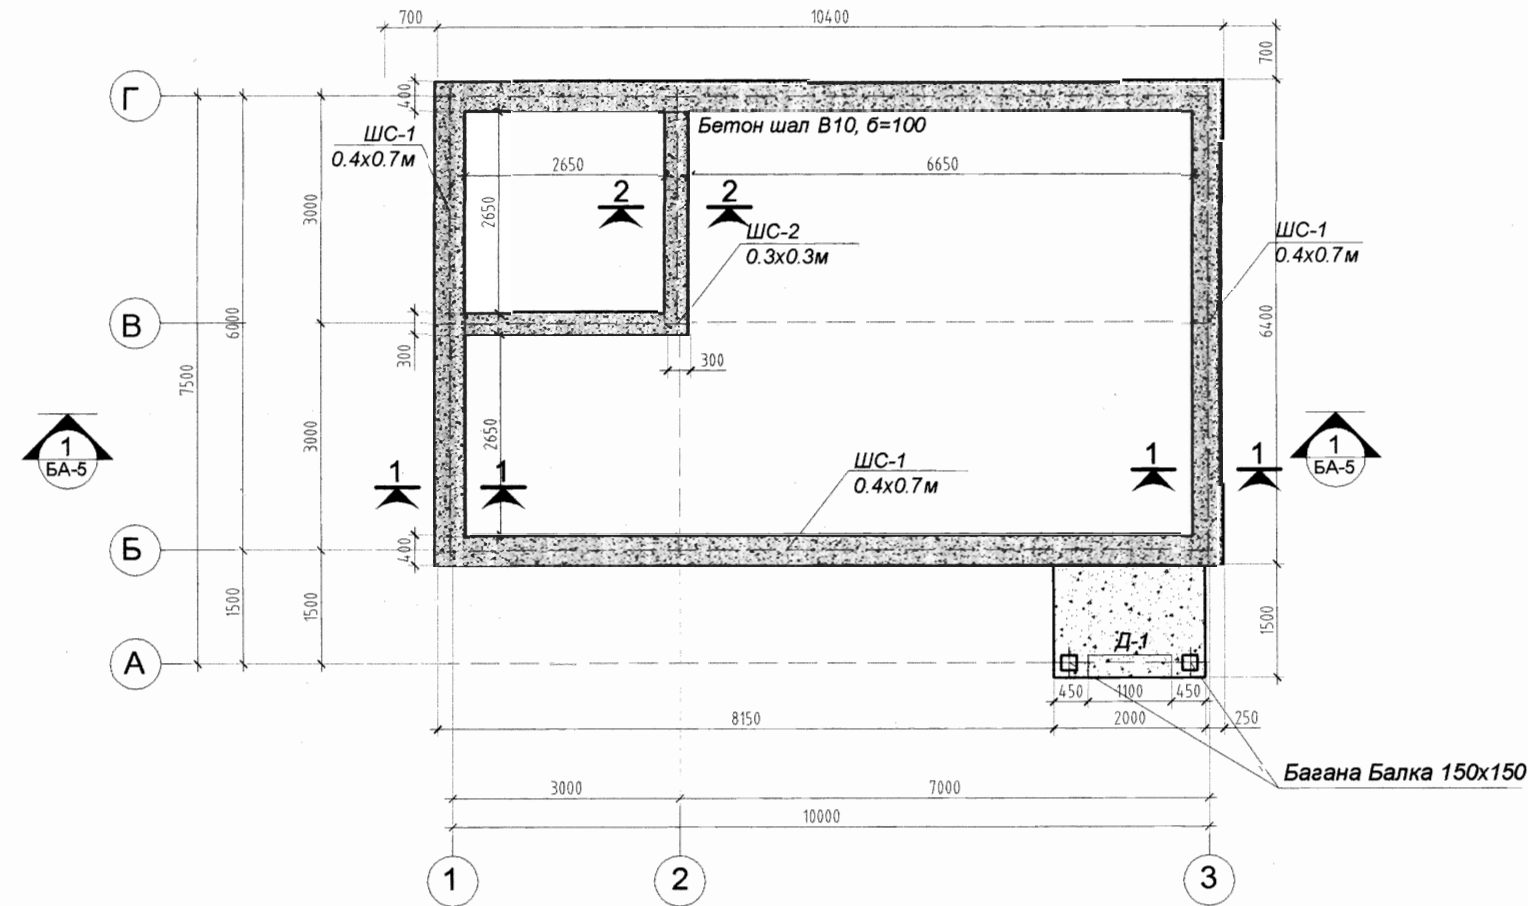


СУУРИЙН ТҮҮВЭР


№	Нэр	Хэмжээ	Хэмжих нэгж	Тоо	Тайлбар
БЕТОН ДОВЖОО					
1	Довжоо Д-1	2000x1500x300	ш	3	Бетон В7.5
ШУГАМАН СУУРЬ					
2	ШС-1	400x700	м	33.6	Бетон В7.5
3	ШС-2	300x300	м	5.9	Бетон В7.5
4	Бетон шал	100mm	м2	53.76	Бетон В10
5	Хаяавч	50-100mm	м	39.2	Бетон В7.5

ЦУТГАМАЛ ТӨМӨР БЕТОН ХИЙЦИЙН МАТЕРИАЛЫН
НИЙТ ТҮҮВЭР


№	Эдэлхүүний нэр	Тоо ширхэг	Бетоны эзэлхүүн /м3/		Төмрийн жин /кг/	
			Нэгж	Бүгд	Нэгж	Бүгд
1	Шугаман суурь-1	33.6м	0.28	9.408		
2	Шугаман суурь-2	5.9м	0.09	0.531		
3	Шалны бетон	53.76м2	0.10	5.376		
4	Хаяавч	39.2м	0.061	2.3912		
5	Довжоо 1	1ш	0.75	0.75		
НИЙТ				18.45		

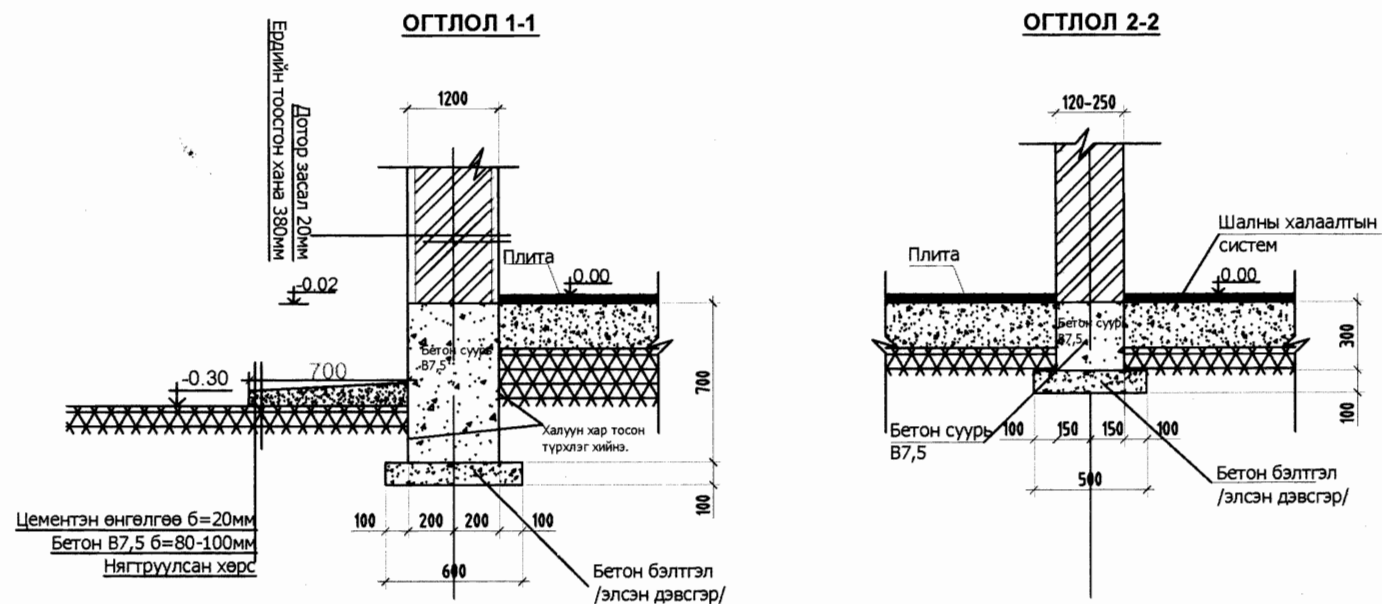

ISr ИНЖЕНЕР-АРХИТЕКТОР	ХЭНТИЙ АЙМГИЙН СУМДЫН ХӨДӨӨГИЙН БАГИЙН ТӨВИЙН БАРИЛГА			ББ-1		
	СУУРИЙН БАЙГУУЛАЛТ			Масштаб: M1:100		
Инженер			Зур.шат	Хуудас	Бүх хуудас	
Архитектор	П.Ганцоож		А3	10	16	
Гүйцэтгэсэн	П.Ганцоож		ТГ шифр:	Огноо: 2018.10сар		

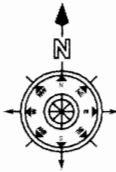

ХЭНТИЙ АЙМГИЙН СУМДЫН ХӨДӨӨГИЙН БАГИЙН ТӨВИЙН БАРИЛГА
ХУЧИЛТЫН БАЙГУУЛАЛТ масштаб М1:100 @А3

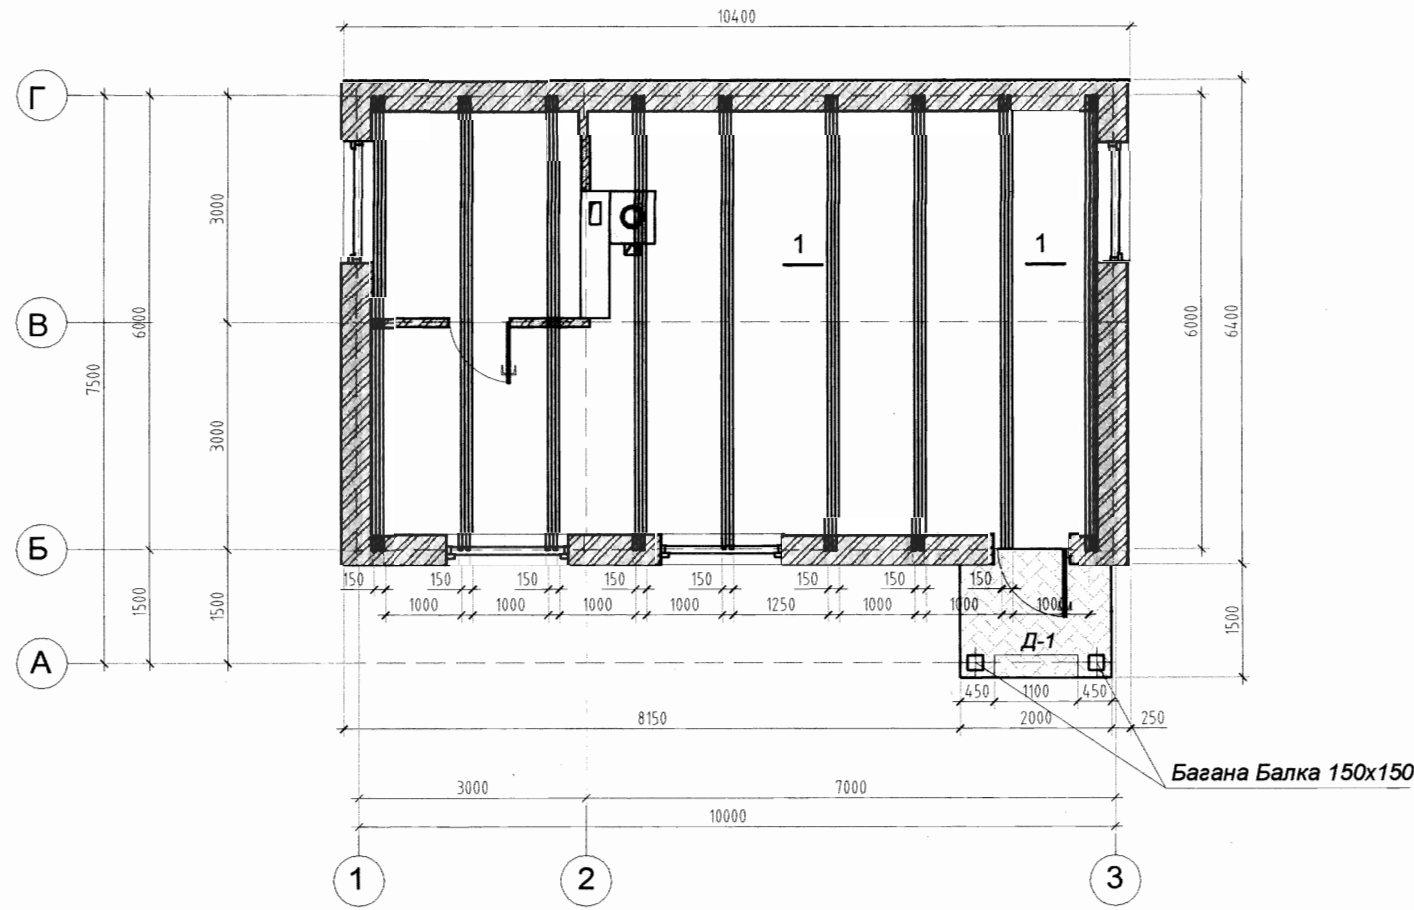


МОДОН МАТЕРИАЛЫН ТОДОРХОЙЛОЛТ

№	Тэмдэглэгээ	Нэр	Огтлол /мм/	Тоо /ш/	Урт /мм/	Эзэлхүүн /мЗ/	
						Нэгж	Бүгд
Хучилт							
1	УСТ391-82	Дам нуруу	2 /50x200h/	18	3000	0.06	1.08
2	УСТ391-82	Чих мод	50x50				0.25
3	УСТ391-82	Бамбайн банз	б=20мм				1.56
4	УСТ391-82	Үүдний багана	150x150/h/	2	2600	0.005	0.3
		Нийт					3.19мЗ

ХУЧИЛТЫН ТҮҮВЭР


№	Нэр	Хэмжих нэгж	Тоо	Тайлбар
1	Уур тусгаарлагч	м2	53.76	1үе хар цаас
2	Дулаалга 150мм	м	53.76	Эрдэс хөвөн, хөөс

ОГТЛОЛ "1-1"

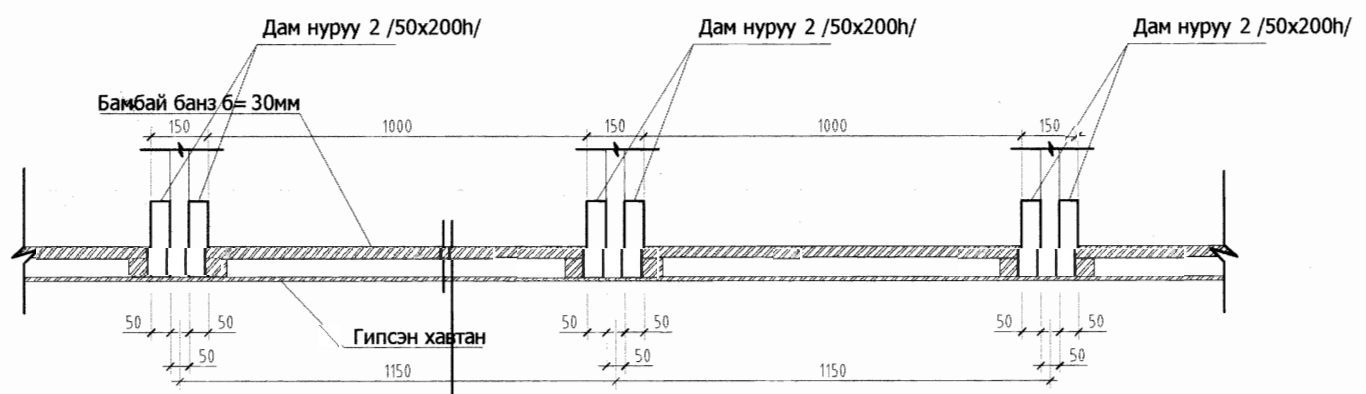


Дулаалга 150мм
 Уур тусгаарлагч 1үе хар цаас
 Дам нуруу 2 /50x200h/ модон бамбай
 Гипсэн хавтан өнгөлгөө 8мм

	ХЭНТИЙ АЙМГИЙН СУМДЫН ХӨДӨӨГИЙН БАГИЙН ТӨВИЙН БАРИЛГА			ББ-2		
	ХУЧИЛТЫН БАЙГУУЛАЛТ			Масштаб: М1:100		
Инженер			Зур.шат	Хуудас	Бүх хуудас	
Архитектор	П.Ганцоож		А3	11	16	
Гүйцэтгэсэн	П.Ганцоож		ТГ шифр:	Огноо: 2018.10сар		

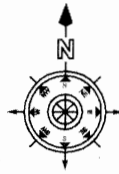


ХЭНТИЙ АЙМГИЙН СУМДЫН ХӨДӨӨГИЙН БАГИЙН ТӨВИЙН БАРИЛГА
ШУВУУ НУРУУНЫ БАЙГУУЛАЛТ масштаб М1:100 @А3

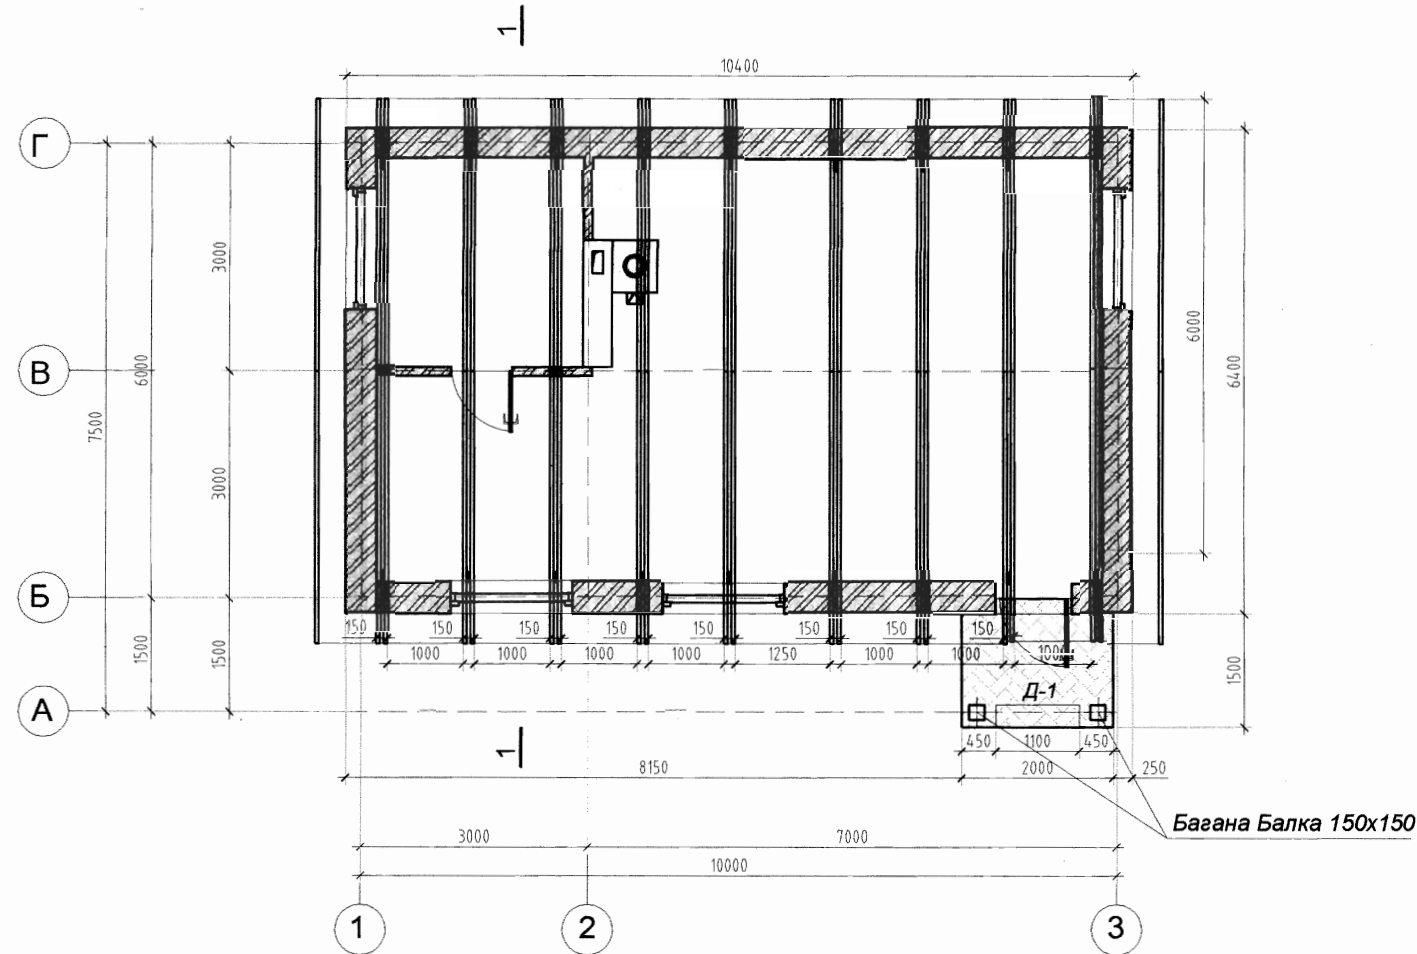

МОДОН МАТЕРИАЛЫН ТОДОРХОЙЛОЛТ

№	Тэмдэглэгээ	Нэр	Огтлол /мм/	Тоо /ш/	Урт /мм/	Эзэлхүүн /м3/	
						Нэгж	Бүгд
Дээвэр							
1	УСТ391-82	Диагнали шувуу нуруу	2 /50x150h/	20	3900	0.058	1.16
2	УСТ391-82	Босоо тулаас	50x150	18	1100	0.008	0.144
3	УСТ391-82	Босоо тулаас	50x150	18	600	0.0045	0.081
4	УСТ391-82	Дээврийн банз	б=30				2.8
5	УСТ391-82	Карнизний банз	б=30				1.3
6	УСТ391-82	Үүдний саравчны банз	б=30				0.8
7	УСТ391-82	Хөндлөн холбоос	50x150	9	3860	0.028	0.252
							6.537

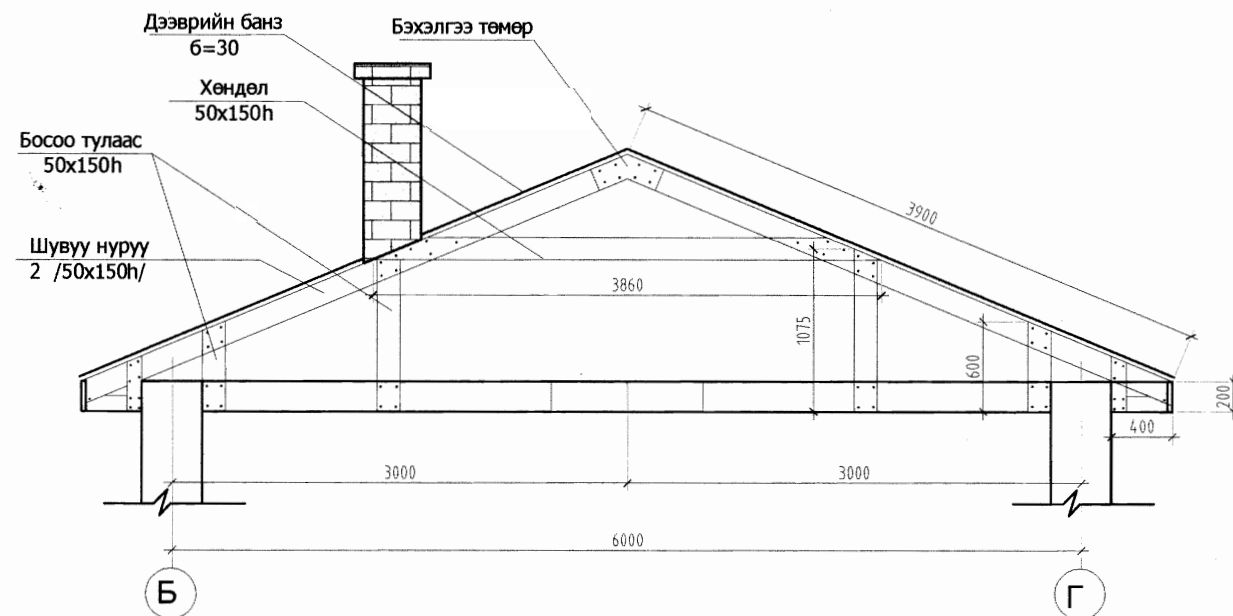

	ХЭНТИЙ АЙМГИЙН СУМДЫН ХӨДӨӨГИЙН БАГИЙН ТӨВИЙН БАРИЛГА			ББ-3		
	ШУВУУ НУРУУНЫ БАЙГУУЛАЛТ			Масштаб: М1:100		
Инженер			Зур.шат	Хуудас	Бүх хуудас	
Архитектор	П.Ганцоож		ЕГ шифр:	А3	12	16
Гүйцэтгэсэн	П.Ганцоож		ТГ шифр:	Огноо: 2018.10сар		