



"БАЗУРА ДИЗАЙН" ХХК

ЕГ Шифр: БД:01-2019/02

# УВС АЙМАГ. ЗҮҮНХАНГАЙ СУМ ЦЭЦЭРЛЭГИЙН АРИЛГЫН ИХ ЗАСВАРЫН АЖЛЫН ЗУРАГ

Засварын ажлын зураг

ЗӨВШӨӨРСӨН.

БОЛОВСРУУЛСАН.

Албан тушаал	Нэр	Гарын үсэг	Гүйцэтгэгч			
Аймгийн ГХБХБГ-ын дарга	Ч. Энхбаатар			Албан тушаал	Нэр	Гарын үсэг
				"Базура Дизайн" ХХК-ний захирал	Д. Нямсүрэн	
Аймгийн ОБГ-ын ГТУХ байцаагч /хошууч/	Д. Пүрэвжав		Захиалагч	Албан тушаал	Нэр	Гарын үсэг
				Цэцэрлэгийн эрхлэгч	Г. Мөнгөнцэцэг	

УЛААНБААТАР ХОТ

2019 ОН



БАЗУРА  
ДИЗАЙН

"БАЗУРА ДИЗАЙН" ХХК

ЕГ Шифр: БД:01-2019/02

УВС АЙМАГ, ЗҮҮНХАНГАЙ СУМ  
ЦЭЦЭРЛЭГИЙН БАРИЛГЫН ИХ ЗАСВАР

/ Засварын ажлын зураг /

БАРИЛГЫН АРХИТЕКТУРЫН ХЭСЭГ-БА:

Захирал ..... /Д.Нямсүрэн/

Архитектор ..... /Н.Бүдрагчаа/

Улаанбаатар хот  
2019 он

АЖЛЫН ЗУРГИЙН ҮНДСЭН БҮРДЛИЙН ЖАГСААЛТ			
№	НЭР	ЗУРГИЙН МАРК	ХУУДАС
1	Ерөнхий нүүр хуудас	.	0
2	Ерөнхий тайлбар бичиг		1
4	Барилга архитектур	БА	17
5	Барилга бүтээц	ББ	7
6	Халаалт, агаар сэлгэлт	ХАС	6
7	Цэвэр бохир ус	ЦБУ	6
8	Ус хангамж, ариутгах татуурга	УАТ	6
9	Хүчит төхөөрөмж, Дотор гэрэлтүүлэг	ХТ, ДГ	0

БАРИЛГЫН ТЕХНИКИЙН ҮЗҮҮЛЭЛТ			
№	ҮЗҮҮЛЭЛТИЙН НЭР	ХЭМЖИХ НЭГЖ	ҮЗҮҮЛЭЛТ
1	Гадна агаарын тоцооны температур	С°	-41.7
2	Салхины хурд	м/с	
3	Салхины даралт	кг/см <sup>2</sup>	35
4	Цасны ачаалал	кг/м <sup>2</sup>	50
5	Газар хөдлөлийн чичирхийлэл	балл	9
6	Галд тэсвэржилтийн зэрэг		
7	Эдэлгээний зэрэг		
8	Галын ангиллын категори		

БАРИЛГА АРХИТЕКТУРЫН АЖЛЫН ЗУРГИЙН ЖАГСААЛТ		
№	НЭР	ЗУРГИЙН МАРК
1	Зургийн жагсаалт, АЗҮБЖ	БА
2	Ерөнхий тайлбар бичиг	БА
3	Дотор заслын ажил	БА
4	1-р давхрын хэмжилтийн байгуулалт	БА
5	1-р давхрын буулгах хана, шалны байгуулалт	БА
6	1-р давхрын өрөх хана, шалны байгуулалт	БА
7	1-р давхрын шинэчилсэн байгуулалт	БА
8	Дээвэрийн байгуулалт	БА
9	Огтлол 1	БА
10	Нүүр тал тэнхлэг Х1-Х17, Х17-Х1 /хэмжилтийн/	БА
11	Нүүр тал тэнхлэг Y5-Y1, Y1-Y5 /хэмжилтийн/	БА
12	Нүүр тал тэнхлэг Х1-Х17, Y5-Y1 /шинэчилсэн/	БА
13	Нүүр тал тэнхлэг Х17-Х1, Y1-Y5 /шинэчилсэн/	БА
14	Хэсэглэл	БА
15	Цонхны түүвэр	БА
16	Хаалганы түүвэр	БА
17	Харагдах байдал	БА

ЗУРАГ ТӨСЛИЙН АЖИЛД ДАРААХ ИНЖЕНЕР ТЕХНИКИЙН АЖИЛТНУУД ОРОЛЦОВ.

- |                          |                |
|--------------------------|----------------|
| 1. Архитектор            | Д. Нямсүрэн    |
| 2. Архитектор            | Г. Норовжанцан |
| 3. Архитектор            | Н. Бүдрагчаа   |
| 4. Архитектор            | Ж. Батбаяр     |
| 5. Барилгын инженер      | Ц. Батзаяа     |
| 6. Барилгын инженер      | П. Дархижав    |
| 7. Барилгын инженер      | Г. Ган-Эрдэнэ  |
| 8. Хас/ инженер          | М. Халиун      |
| 9. Ус хангамжийн инженер | Э. Энхцэцэг    |
| 10. Цахилгааны инженер   | М. Төмөр       |
| 11. Цахилгааны инженер   | Г. Нарантуяа   |

Гүйцэтгэгч байгууллага нь барилга угсралтын ажлын явцад ажлын зургийг чанд баримтлах бөгөөд хэрэв зураг төслийн дагуу гүйцэтгээгүйн улмаас барилгын бат бэх, төлөвлөлт, фасаданд муугаар нөлөөлвөл гүйцэтгэлийг дахин хийлгэх шаардлагатай.

Энэхүү зураг төслийн баримт бичиг, түүнд шингэсэн бүтээлч шийдэл, санаа нь оюуны бүтээл болж, Зохиогчийн эрхийн тухай хуулиар хамгаалагдах тул Зохиогчийн зөвшөөрөлгүйгээр өөр барилга, төсөлд дахин ашиглахыг хориглоно.

Барилга архитектурын маркийн зураг төслийг боловсруулахад доорх БНБД, MNS: ашиглан боловсруулав.

1. БНБД 31-03-03
2. БНБД 21-01-02
3. БНБД 21-02-02
4. БНБД 21-05-10

MNS:31-17-10

- MNS 5802: 2007 Барилгын цонх,техникийн ерөнхий шаардлага.
- MNS 0531: 2002 Барилгын модон хаалга техникийн ерөнхий шаардлага.
- MNS 6266: 2011 барилгын хана цонхны уулзварын суулгалтын заадал техникийн ерөнхий шаардлага.
- MNS4753:2011 Наамал шилэн багц техникийн шаардлага.

ТАЙЛБАР:



"БАЗУРА ДИЗАЙН"ХХК

Цэцэрлэгийн барилгын их засвар  
/ Увс. Зүүнхангай сум. /

Зургийн жагсаалт, АЗҮБЖ			Үе шат: А3	
Архитектор	Н. Бүдрагчаа	Е.Г Шифр: БД:01-2019/02	Масштаб: М1:150	Огноо: 2019он
Гүйцэтгэсэн	Н. Бүдрагчаа	Т.Г Шифр:	Зургийн дугаар БА-01	Бүх хуудас: БА-17
Шалгасан	Г.Норовжанцан			

ҮНДЭСЛЭЛ:

Увс аймгийн Зүүнхангай сумын Цэцэрлэгийн барилгын их засварын ажлын зураг төсвийг Увс аймгийн ЗДТГ-тай 2019оны 01сарын 25дөдөр байгуулсан аж ахуйн гэрээг үндэслэн барилгын зураг төслийг боловсруулав.

ОДООГИЙН БАЙДАЛ:

Уг барилга нь Цэцэрлэгийн барилгын зориулалтаар 19... онд баригдсан бөгөөд засварын ажлыг гүйцэтгэхийн тулд газар дээр нь очиж хэмжилт судалгаа хийсэн уг барилгын А, Б, В, Г, Д блок нь шавардлага 20мм, тоосгон өрлөг 640мм, шавардлага 20мм, нийт ханын зузаан 680мм, цутгамал төмөр бетон хучилттай, шувуун нуруун төмөр дээвэртэй 1 давхар барилга байна. Дотор заслал, вакум цонх, хаалга, шал, дулааны шугам хоолой, цахилгааны шугам хэрэгслүүд хийгдсэн боловч, маш их муудсан тул бүгдийг шинээр хийх шаардлагатай болсон байна. Дээврийн усыг гадна ус зайлуулахаар хийгдсэн

ЗАСВАРЫН АЖЛЫН ТОО ХЭМЖЭЭ

Зургийн даалгаварт тусгагдсан засварын ажлууд нь төсөвт өртгөөс хэтэрсэн үед Батлагдсан төсөвт өртөгт багтаан эрэмбийн дагуу зураг төсөл боловсруулав.

Төсөвт багтаагүй учир хасагдсан ажлууд

- Барилгын төмөр дээвэр хийх
- Цементэн талбай хийх, чулуун хучилт
- Гадна гэрэлтүүлэг явган зам талбай хийх
- Үүдний хүлээн авах өрөөний заалны хэсгийн таазыг давхар уналт хүрээ гаргаж хийх нүдэн гэрлүүд суулгаж өгөх

БУУЛГАХ АЖИЛ:

1. Барилгын одоо байгаа муудсан цонхыг буулгах БА-03 хуудсаны хүснэгтэнд үзнэ үү
2. Блок А-ийн № 2, 3, 4, 5, 7, 8, 9, 11, 12, 14 өрөөний шал буулгах. Блок Б, В, Г, Д-ийн бүх өрөөний шал буулгах
3. БА-05 зурагт үзүүлсэн өрөө тусгаарлах ханыг буулгах
4. Усны нөөцийн сав, тоосгон пийшинг буулгах

ХАНА:

1. БА-06 зурагт үзүүлсэний дагуу өрөө тусгаарлах болон гадна хаалга битүүлэн хана өрөх

ЦОНХ:

1. БА-03 хуудасны дагуу цонхийг буулгаж зургийн дагуу захиалгаар хуванцар рамтай вакуум цонх хийлгэж солино. Дулаан алдагдлыг багасгахын тулд цонхны эргэн тойронд зориулалтын хөөсөөр дулаалсны дараа амалгаа шавардлагыг чанартай, цэвэр үзэмжтэй хийнэ.
2. Шинээр солих цонхыг 3 давхар шилтэй вакум хийж цонхны дотор талд бариул бүхий цоож суулгах ба дотор тавцанг 2см зузаантай чулуун хавтан хийнэ.
3. Шинээр хийгдсэн цонхны гадна талд усны хаялгыг 0.8мм-ээс багагүй зузаантай цайрдсан гөлмөн төмрөөр хийнэ. БА-14 хуудаснаас үзнэ үү.
4. Шинэ цонх нь MNS 5802 : 2007 стандартын шаардлагыг хангасан байна.

ШАЛ:

5. Блок А-ийн №1 коридорт халитардаггүй сайн чанарын чулуун шал №3, 5, 6, 7, 9 өрөөнүүд болон Блок Б, В, Г, Д-ийн ариун цэврийн өрөөнөөс бусад бүх өрөөнүүдэд орос модон шал хийнэ.
6. Блок Б, В, Г, Д-ийн ариун цэврийн өрөөнүүдэд плитан шал хийнэ.
7. Модон шалыг тосон будгаар будна
8. Бүх модон эдлэлийг 15%-иас ихгүй чийглэгтэй модоор хийнэ. Шалны ажлыг БНБД 3.03.08-88, БНБД 3.04.04-90, БНБД 3.04.02-88-ын дагуу хийж гүйцэтгэнэ.
9. 2 өөр шалны уулзварыг нь зориулалтын уулзвар дарагчаар сайтар бэхэлж өгнө.
10. Шалны бүтэц хэсэглэлийг БА-14р хуудаснаас үзнэ үү.

ГАДНА ЗАСАЛ, ШАВАРДЛАГА:

1. Шинэчилсэн нүүр тал тэнхлэгийн зурагт үзүүлсэн өнгөний дагуу гадна ханыг 100% сайн чанарын фасадны эмульсээр өнгө ялгаж 2 дахин будна
2. Эмульсэний өнгийг шинэчилсэн нүүр тал тэнхлэг БА-12, 13р хуудаснаас үзнэ үү.
3. Шавардлагын ажлыг хийх үед тохирсон температуртай үед хийх шаардлагатай.
4. Хаалга цонхнуудын амалгаа шавардлагыг хийхийн өмнө гажилтаас хамгаалж нэмэлт хөндлөн бэхэлгээ хийж өгнө.
5. Шавардлагын гадаргуу тэгш, цууралтгүй байх ёстой.
6. Барилгын гадна, дотор өрөө тасалгааны ханын ирмэг уулзварын шавардлагыг тэгш гадаргуутай хийж өгнө.

ЦАХИЛГААН ТОНОГ ТӨХӨӨРӨМЖ:

1. Зайлшгүй шаардлага гарсан дохиолдолд архитектор, цахилгааны автор инженерүүдтэй зөвшилцсэний үндсэн дээр розетка, унтраалга зэргийг байрлалыг өөрчилж болно.

ЕРӨНХИЙ ХЭСЭГ:

1. Барилга угсралтын ажил гүйцэтгэгч нь батлагдсан ажлыг зураг төслөөр Монгол Улсын Барилгын тухай болон бусад холбогдох хууль тогтоомжийг стандартыг мөрдлөг болгон барилга угсралтын ажлыг гүйцэтгэнэ.
2. Гүйцэтгэгч нь барилгын ажлыг эхлэхийн өмнө эрчим хүч, дулаан, ус суваг, холбооны асуудал эрхэлсэн байгуулагуудаар барилга барих талбай дахь шугам сүлжээг шалгуулах шаардлагатай бөгөөд үүнийг биелүүлэггүйгээс үүдэн гарч болох аливаа асуудлыг хариуцана.
3. Барилгын гүйцэтгэгч барилгын талбай дахь хуучин инженерийн шугам сүлжээний чиглэл, хэмжээ зэргийг өөрчлөх шаардлага гарсан тохиолдолд энэ талаар холбогдох байгуулагууд болон тухайн барилгын зураг төсөл боловсруулсан байгууллагад мэдэгдэж өөрчлөлтийн зургийг эрх бүхий байгууллагаар хийлгэж баталгаажуулсаны дараа ажлыг гүйцэтгэнэ.
4. Барилгын гүйцэтгэгч нь барилга угсралтын явцад зураг төсөлд өөрчлөлт оруулахыг хүсвэл зураг төсөл боловсруулсан байгууллага болон хөрөнгө оруулагчаас /захиалагч/ албан ёсны зөвшөөрөл авч харилцан асуудлыг шийдвэрлэнэ.
5. Зураг төсөлд нарийвчлан үзүүлсэн хэсэглэлүүд нь тухайн хэсгийн бүтэц, угсралтын аргачлалыг үзүүлсэн байх тул угсралтын явцад өөрчлөлт хийх шаардлага гарсан тохиолдолд зураг төсөл боловсруулсан байгууллагын зөвшөөрлын дагуу хийнэ.
6. Захиалагч нь барилгын талбай дээр өөрийн талын мэргэжилийн төлөөлөгчийг ажиллуулах бөгөөд тухайн мэргэжилтэн нь угсралтын ажилд тогтмол хяналт тавина.
7. Захиалагч, гүйцэтгэгч нар нь зураг төслийн байгууллагатай "Зохиогчийн хяналтын гэрээ" байгуулж угсралтын үе шатуудад талбайн хяналт хийлгэж талбайн ажлын журнал, барилгад хэрэглэж буй бүх материалтай холбоотой бичиг баримт, итгэмжлэгдсэн лабораториор шинжлүүлсэн шинжилгээний хариу зэргийг бүрдүүлж, туслан гүйцэтгэгчийн хийсэн ажлын чанарт хяналт тавин ажиллана.
8. Барилга гүйцэтгэгч нь барилгын талбайд зурагт тусгаагүй ямарваа химийн хортой бодис хэрэглэхийг хориглоно .

ЖИЧ:

1. Засварын бүх ажлуудыг гүйцэтгэхэд шаардагдах материал, эдэлхүүн, түүхий эд нь Монгол улсад хүчин төгөлдөр мөрдөгдөж буй MNS стандартын шаардлагыг бүрэн хангасан байх шаардлагатай.
2. Засварын ажлын явцад зураг төслийн байгууллагаас зохиогчийн хяналт хийхийн хамт засварын ажил гүйцэтгэх явцад техникийн шийдэл гаргах шаардлагатай болсон тохиолдолд гүйцэтгэгч нь захиалагчаар дамжуулан шийдвэрлүүлнэ.

ТАЙЛБАР:



Цэцэрлэгийн барилгын их засвар / Увс. Зүүнхангай сум. /

Тайлбар бичиг				Үе шат: А3	
Архитектор		Н. Бүдрагчаа	Е.Г Шифр: БД:01-2019/02	Масштаб: М1:150	Огноо: 2019он
Гүйцэтгэсэн		Н. Бүдрагчаа	Т.Г Шифр:	Зургийн дугаар	Бүх хуудас:
"БАЗУРА ДИЗАЙН"ХХК	Шалгасан	Г.Норовжанцан		БА-02	БА-17

	Д/д	ӨРӨӨНИЙ НЭР	ШАЛНЫ АЖИЛ	ХАНЫН АЖИЛ	ЦОНХ	ТАЙЛБАР
"А" БЛОК	1	Эрхлэгчийн өрөө	Хуучин паркетан шалыг хуулан авч өрлөг явсаны дараа паркетан шалыг дахин шахаж угсарна	Дотор хана , таазны засал өнгөлгөө хийх	Ц9-17 3ш цонх	3 давхар шилтэй вакум цонх, тавцангын хамт угсрах, гадна талд усны хаялага төмөр хийх,
	2	Жижиг өрөө				
	3	Ажилчдын ариун цэвэрийн өрөө				
	4	Гал тогоо	Хуучин плитан шалыг хуулан авч шинэ плита наах	Шинэ плита наах		
	5	Коридор	Модон шалыг хуулан авч шороог нягтруулан 150мм бетон хучилт хийнэ. 50мм цементэн тэгшилгээ явсаны дараа чийг тусгаарлагч хийж паркетан шалыг шахаж угсарна.	Дотор хана , таазны засал өнгөлгөө хийх	Ц12-17 2ш цонх	Гал тогооны зуух буулгаж шинээр солих
	6	Агуулах				
	7	Ажилчдын хувцас солих өрөө				
	8	Агуулах				
	9	Узелийн өрөө				
	10	Ажилчдын өрөө			Ц15-17 1ш цонх	
	11	Коридор	Чулуун шал хийнэ			Ц12-17 4ш цонх
"В" БЛОК	1	Бага анги	Модон шалыг хуулан авч шороог нягтруулан 150мм бетон хучилт хийнэ. 50мм цементэн тэгшилгээ явсаны дараа чийг тусгаарлагч хийж паркетан шалыг шахаж угсарна.	Дотор хана , таазны засал өнгөлгөө хийх	Ц18-17 3ш цонх	3 давхар шилтэй вакум цонх, тавцангын хамт угсрах, гадна талд усны хаялага төмөр хийх,
	2	Агуулах				
	3	Номын өргөө				
	4	Коридор				
	5	Ариун цэвэрийн өрөө	Хуучин плитан шалыг хуулан авч шинэ плита наах	Шинэ плита наах	Ц12-17 1ш цонх	
	6	Хувцас солих өрөө	Модон шалыг хуулан авч шороог нягтруулан 150мм бетон хучилт хийнэ. 50мм цементэн тэгшилгээ явсаны дараа чийг тусгаарлагч хийж паркетан шалыг шахаж угсарна.	Дотор хана , таазны засал өнгөлгөө хийх	Ц18-17 1ш цонх	
	7	Коридор				
	8	Жижиг өрөө				
8	Жижиг өрөө					
"В" БЛОК	1	Бэлтгэл анги	Модон шалыг хуулан авч шороог нягтруулан 150мм бетон хучилт хийнэ. 50мм цементэн тэгшилгээ явсаны дараа чийг тусгаарлагч хийж паркетан шалыг шахаж угсарна.	Дотор хана , таазны засал өнгөлгөө хийх	Ц18-17 3ш цонх	3 давхар шилтэй вакум цонх, тавцангын хамт угсрах, гадна талд усны хаялага төмөр хийх,
	2	Багшийн өрөө				
	3	Коридор				
	4	Агуулах				
	5	Ариун цэвэрийн өрөө	Хуучин плитан шалыг хуулан авч шинэ плита наах	Шинэ плита наах	Ц12-17 1ш цонх	
	6	Хувцас солих өрөө	Модон шалыг хуулан авч шороог нягтруулан 150мм бетон хучилт хийнэ. 50мм цементэн тэгшилгээ явсаны дараа чийг тусгаарлагч хийж паркетан шалыг шахаж угсарна.	Дотор хана , таазны засал өнгөлгөө хийх	Ц18-17 1ш цонх	
	7	Коридор				
	8	Жижиг өрөө				
8	Жижиг өрөө					
"Г" БЛОК	1	Ахлах анги	Модон шалыг хуулан авч шороог нягтруулан 150мм бетон хучилт хийнэ. 50мм цементэн тэгшилгээ явсаны дараа чийг тусгаарлагч хийж паркетан шалыг шахаж угсарна.	Дотор хана , таазны засал өнгөлгөө хийх	Ц18-17 3ш цонх	3 давхар шилтэй вакум цонх, тавцангын хамт угсрах, гадна талд усны хаялага төмөр хийх,
	2	Унталгын өрөө				
	3	Номын өргөө				
	4	Ариун цэвэрийн өрөө	Хуучин плитан шалыг хуулан авч шинэ плита наах	Шинэ плита наах	Ц6-17 1ш цонх	
	5	Хувцас солих өрөө	Модон шалыг хуулан авч шороог нягтруулан 150мм бетон хучилт хийнэ. 50мм цементэн тэгшилгээ явсаны дараа чийг тусгаарлагч хийж паркетан шалыг шахаж угсарна.	Дотор хана , таазны засал өнгөлгөө хийх	Ц15-17 1ш цонх	
	6	Коридор				
6	Коридор					
"Д" БЛОК	1	Дунд анги	Модон шалыг хуулан авч шороог нягтруулан 150мм бетон хучилт хийнэ. 50мм цементэн тэгшилгээ явсаны дараа чийг тусгаарлагч хийж паркетан шалыг шахаж угсарна.	Дотор хана , таазны засал өнгөлгөө хийх	Ц18-17 3ш цонх	3 давхар шилтэй вакум цонх, тавцангын хамт угсрах, гадна талд усны хаялага төмөр хийх,
	2	Унталгын өрөө				
	3	Номын өргөө				
	4	Ариун цэвэрийн өрөө	Хуучин плитан шалыг хуулан авч шинэ плита наах	Шинэ плита наах	Ц6-17 1ш цонх	
	5	Хүлээн авах өрөө	Модон шалыг хуулан авч шороог нягтруулан 150мм бетон хучилт хийнэ. 50мм цементэн тэгшилгээ явсаны дараа чийг тусгаарлагч хийж паркетан шалыг шахаж угсарна.	Дотор хана , таазны засал өнгөлгөө хийх	Ц15-17 1ш цонх	
	6	Коридор				
6	Коридор					

ТАЙЛБАР:




"БАЗУРА ДИЗАЙН"ХХК


Цэцэрлэгийн барилгын их засвар / Увс. Зүүнхангай сум. /

ДОТОР ЗАСАЛЫН АЖИЛ				Үе шат: А3
Архитектор		Н. Бүдрагчаа	Е.Г Шифр: БД:01-2019/02	Масштаб: М1:150
Гүйцэтгэсэн		Н. Бүдрагчаа	Т.Г Шифр:	Огноо: 2019он
Шалгасан		Г.Норовжанцан	Зургийн дугаар БА-03	Бүх хуудас: БА-17

1-Р ДАВХРЫН ХЭМЖИЛТИЙН БАЙГУУЛАЛТ

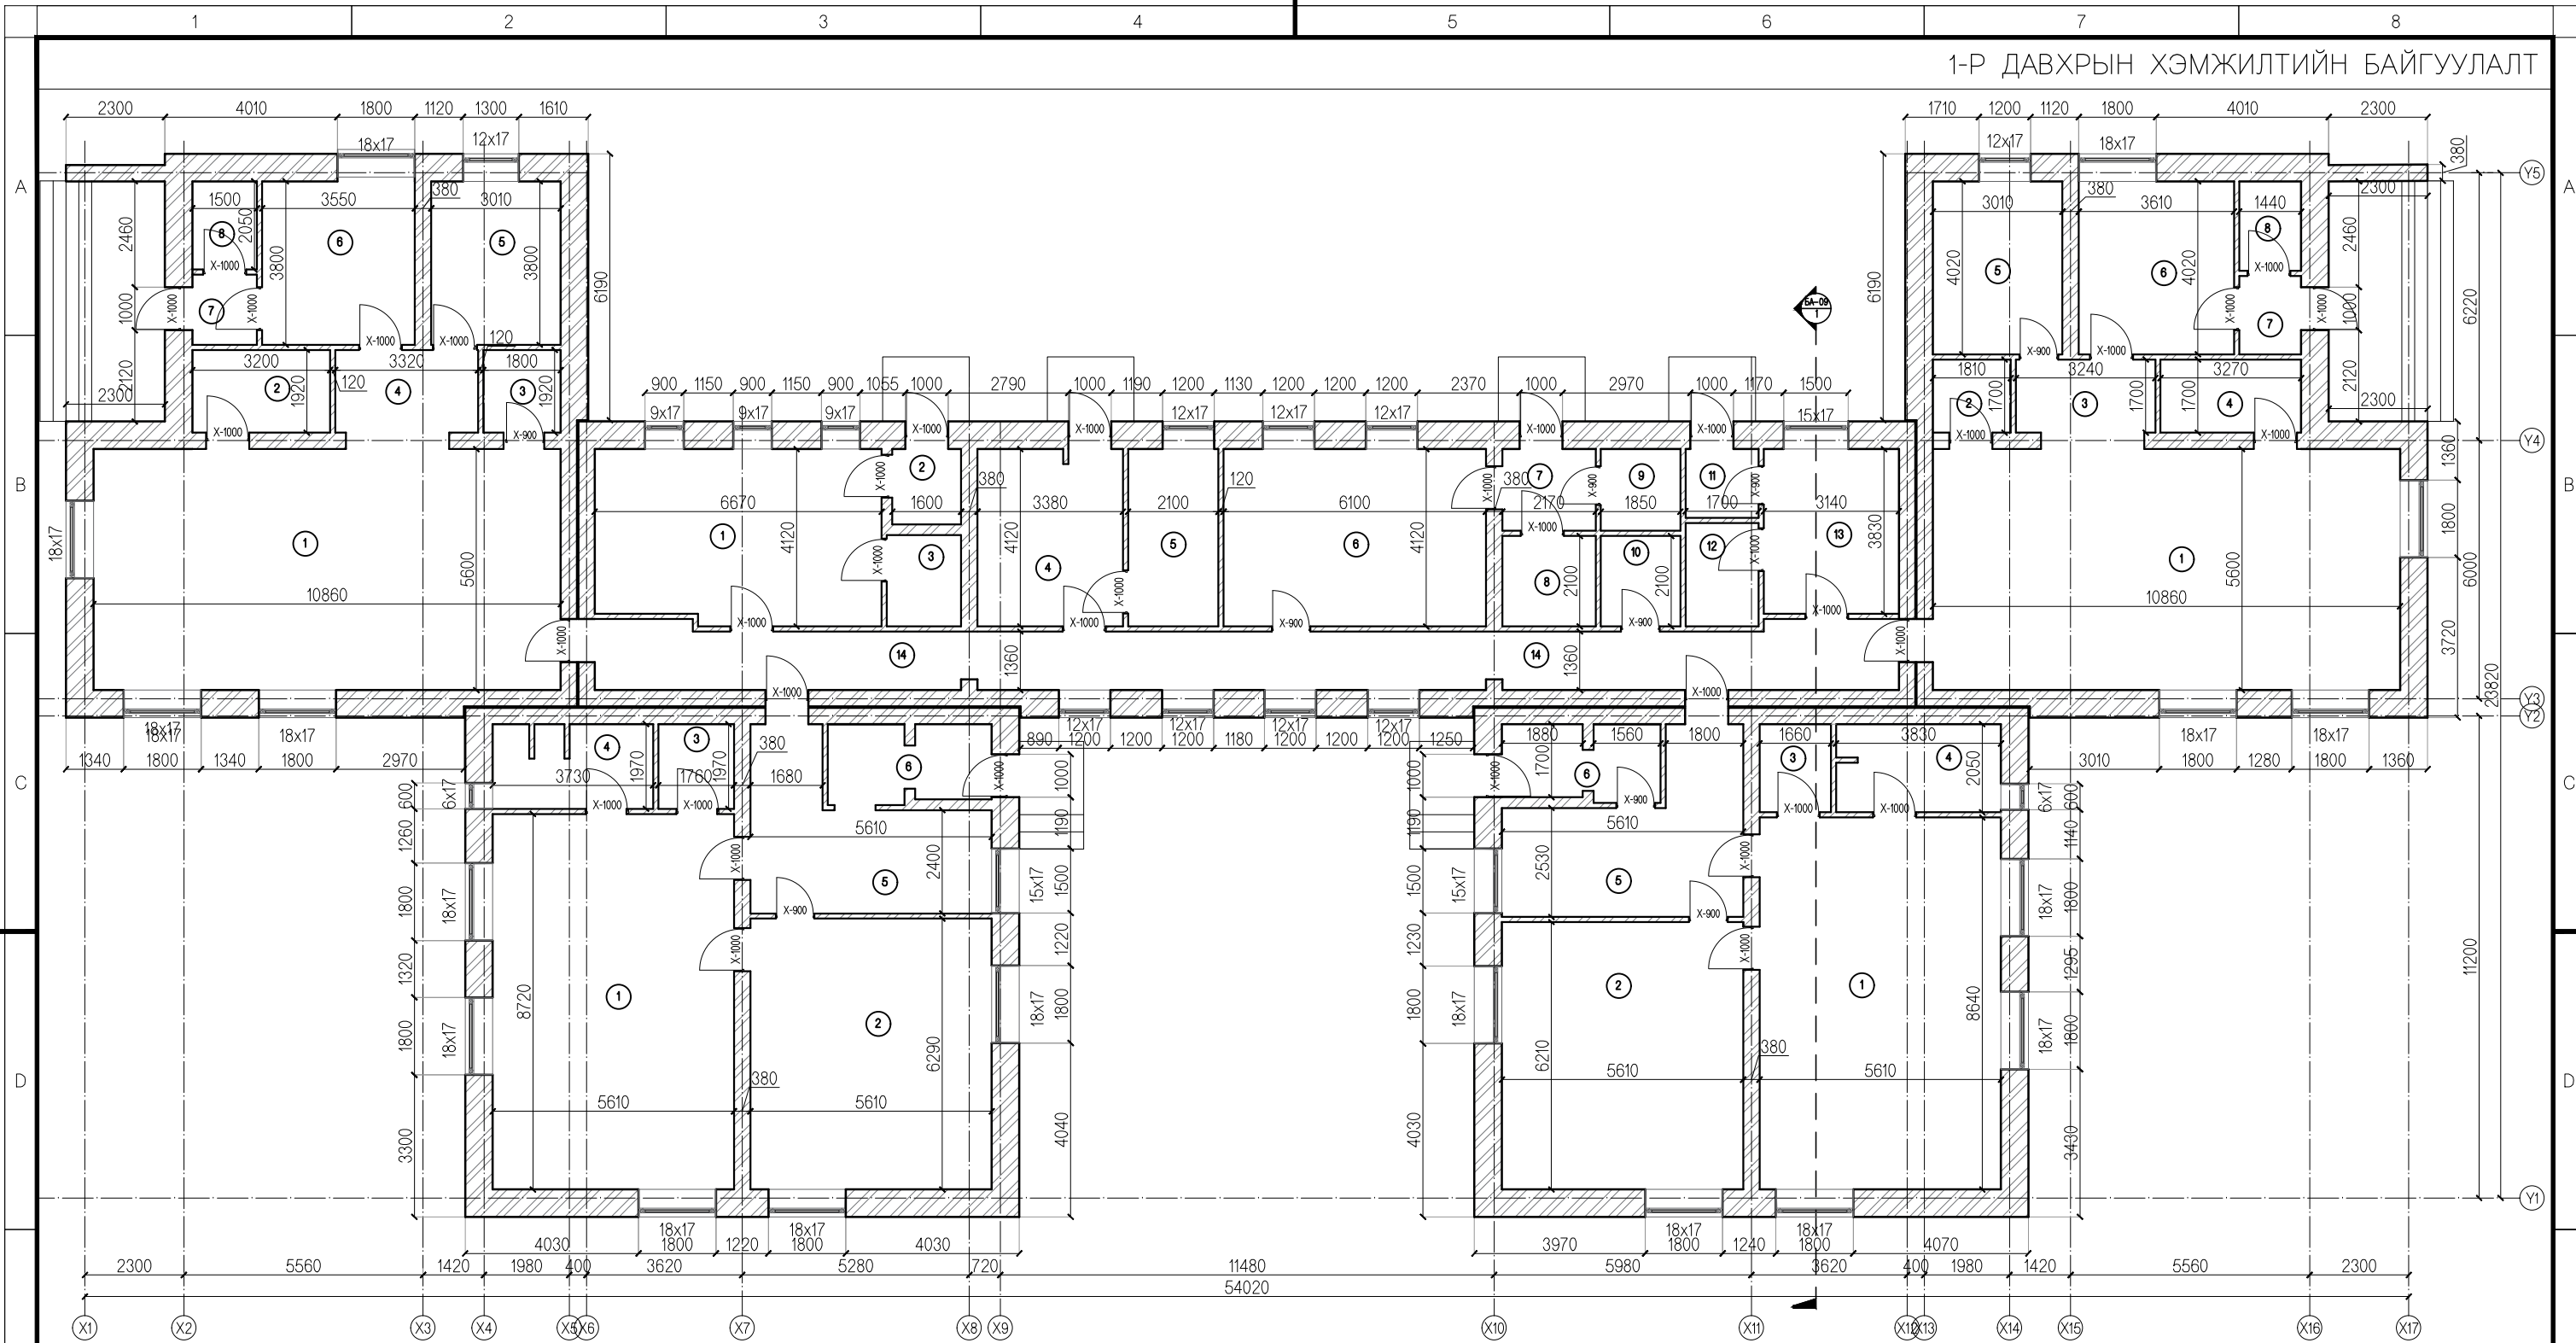

№	ӨРӨӨНИЙ НЭР	Шал	/м² /	9 Ажилчдын хувцас солих			'Б'блок			'В'блок			'Г'блок			'Д'блок							
				мод	3.51		мод	60.8	мод	61.19	мод	48.9	мод	48.4									
'А'блок				10	Агуулах	мод	3.88	1	Бага анги	мод	60.8	1	Бэлтгэл анги	мод	61.19	1	Ахлах анги	мод	48.9	1	Дунд анги	мод	48.4
1	Эрхлэгчийн өрөө	паркет	17.5	11	Үүдний хэсэг	мод	2.72	2	Агуулах	мод	6.14	2	Багшийн өрөө	мод	3.07	2	Унтлагын өрөө	мод	35.2	2	Унтлагын өрөө	мод	34.8
2	Коридор	мод	2.8	12	Узелийн өрөө	мод	4.08	3	Номын өргөө	мод	3.4	3	Коридор	мод	5.5	3	Номын өргөө	мод	3.46	3	Номын өргөө	мод	3.4
3	Жижиг өрөө	мод	3.66	13	Ажилчдын өрөө	плита	11.9	4	Коридор	мод	7.2	4	Агуулах	мод	5.55	4	Угаалгын өрөө	плита	7.34	4	Ариун цэвэрийн өрөө	плита	7.85
4	Үүдний коридор	мод	13.8	14	Коридор	плита	42.9	5	Ариун цэвэрийн өрөө	плита	11.43	5	Ариун цэвэрийн өрөө	плита	12.1	5	Хувцас солих өрөө	мод	17.19	5	Хүлээн авах өрөө	мод	18.05
5	Няравын өрөө	мод	8.65	Нийт			149.17	6	Хувцас солих өрөө	мод	13.5	6	Хувцас солих	мод	14.5	6	Коридор	мод	6.71	6	Коридор	мод	6.29
6	Гал тогоо	плита	25.1					7	Коридор	мод	2.44	7	Коридор	мод	2.44	Нийт			118.8	Нийт			118.79
7	Коридор	мод	4.12					8	Жижиг өрөө	мод	3.07	8	Жижиг өрөө	мод	3.07								
8	Агуулах	мод	4.55					Нийт			107.98	Нийт			107.42								

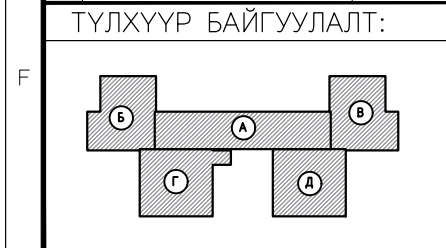

ТАЙЛБАР:

Цэцэрлэгийн барилгын их засвар  
/ Увс. Зүүнхангай сум. /

1-р давхарын хэмжилтийн байгуулалт

Архитектор: Н. Бүдрагчаа

Гүйцэтгэсэн: Н. Бүдрагчаа

Шалгасан: Г.Норовжанцан

Е.Г Шифр: БД:01-2019/02

Масштаб: М1:150

Зургийн дугаар: БА-04


Үе шат: А3

Огноо: 2019он

Бүх хуудас: БА-17



1-ДАВХАРЫН БУУЛГАХ ХАНА ШАЛНЫ БАЙГУУЛАЛТ

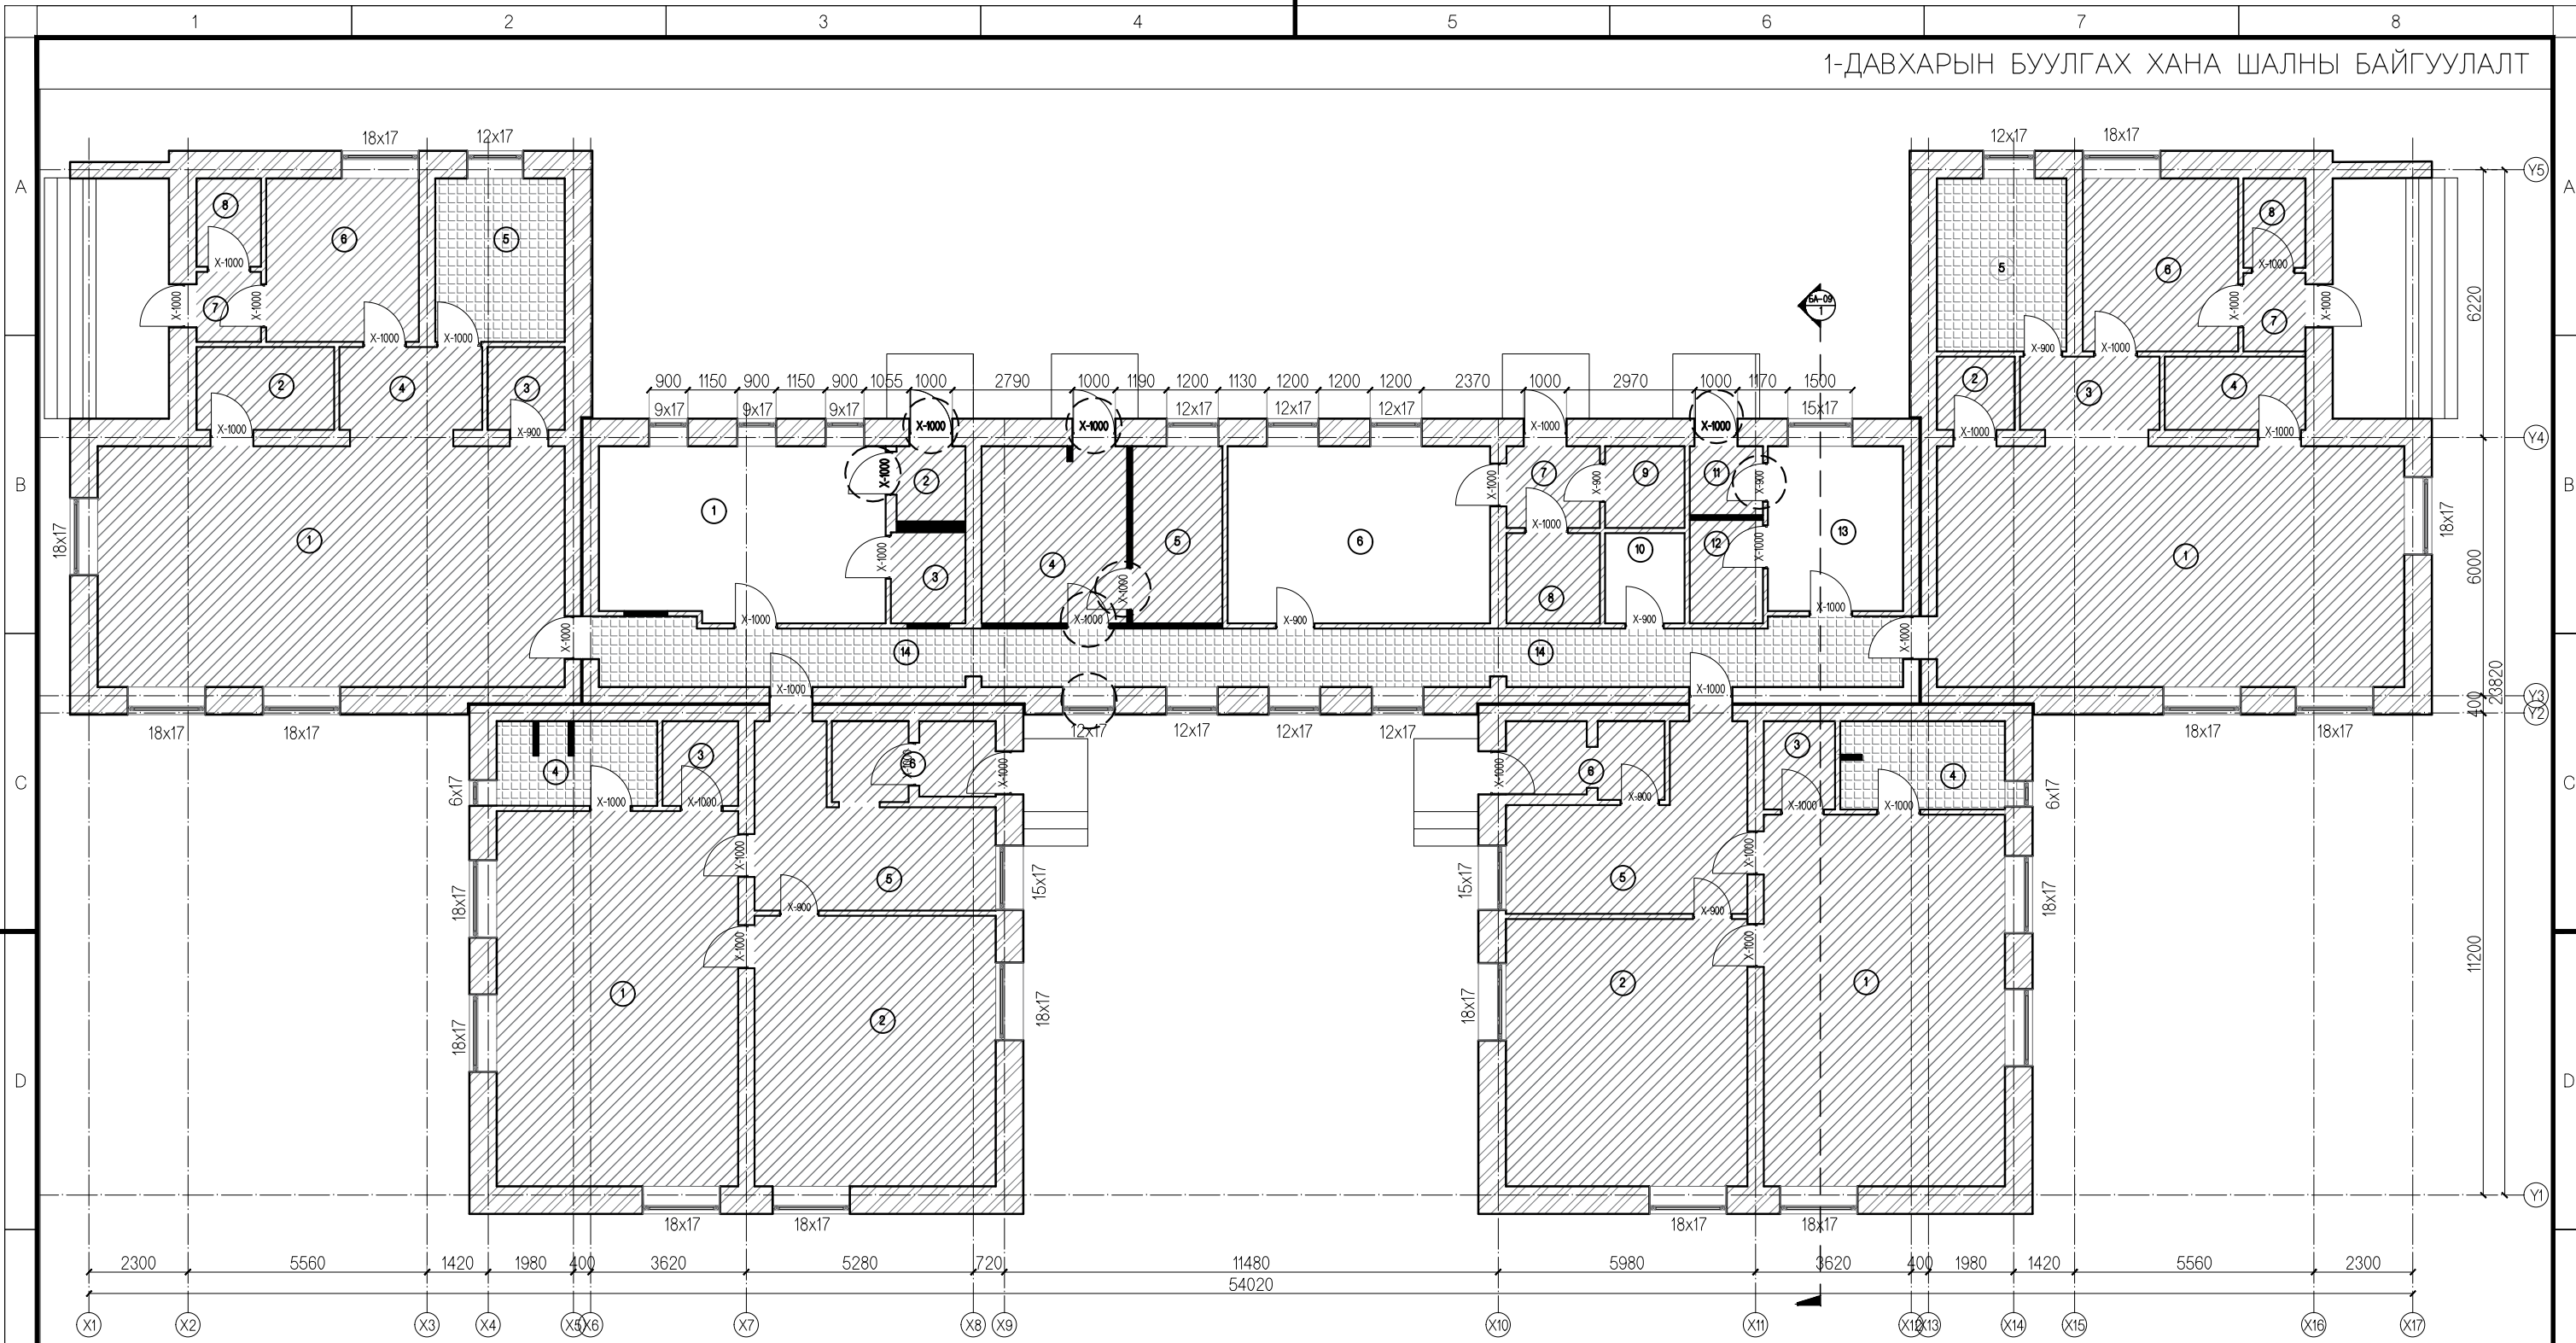

№	ӨРӨӨНИЙ НЭР	Шал	/M² /	'А'блок		'Б'блок		'В'блок		'Г'блок		'Д'блок			
				мод	3.51	мод	60.8	мод	61.19	мод	48.9	мод	48.4		
1	Эрхлэгчийн өрөө	паркет	17.5	10 Агуулах	мод	3.88	1 Бага анги	мод	60.8	1 Бэлтгэл анги	мод	48.9	1 Дунд анги	мод	48.4
2	Коридор	мод	2.8	11 Үүдний хэсэг	мод	2.72	2 Агуулах	мод	6.14	2 Багшийн өрөө	мод	35.2	2 Унтлагын өрөө	мод	34.8
3	Жижиг өрөө	мод	3.66	12 Узелийн өрөө	мод	4.08	3 Номын өргөө	мод	3.4	3 Коридор	мод	3.46	3 Номын өргөө	мод	3.4
4	Үүдний коридор	мод	13.8	13 Ажилчдын өрөө	плита	11.9	4 Коридор	мод	7.2	4 Агуулах	мод	7.34	4 Ариун цэвэрийн өрөө	плита	7.85
5	Няравын өрөө	мод	8.65	14 Коридор	плита	42.9	5 Ариун цэвэрийн өрөө	плита	11.43	5 Ариун цэвэрийн өрөө	плита	12.1	5 Хувцас солих өрөө	мод	18.05
6	Гал тогоо	плита	25.1	Нийт		149.17	6 Хувцас солих өрөө	мод	13.5	6 Хувцас солих	мод	14.5	6 Коридор	мод	6.29
7	Коридор	мод	4.12				7 Коридор	мод	2.44	7 Коридор	мод	2.44	Нийт		118.8
8	Агуулах	мод	4.55				8 Жижиг өрөө	мод	3.07	8 Жижиг өрөө	мод	3.07	Нийт		118.79
							Нийт		107.98			Нийт		107.42	

**ТҮЛХҮҮР БАЙГУУЛАЛТ:**

**ТАЙЛБАР:**

- Буулгах тоосгон хана
- Ариун цэвэрийн өрөөний плита буулгах
- Урт коридорын плита буулгах
- Модон шал буулгах
- ХБ 21x10 хаалга буулгах
- ХБ 21x9 хаалга буулгах

БАЗУРА  
ДИЗАЙН

"БАЗУРА ДИЗАЙН"ХХК


Цэцэрлэгийн барилгын их засвар  
/ Увс. Зүүнхангай сум. /

1-р давхарын буулгах хана, шалны байгуулалт


Архитектор	Н. Бүдрагчаа	Е.Г Шифр: БД:01-2019/02	Масштаб: М1:150	Өгөө: 2019он
Гүйцэтгэсэн	Н. Бүдрагчаа	Т.Г Шифр:	Зургийн дугаар БА-05	Бүх хуудас: БА-17
Шалгасан	Г.Норовжанцан			

Үе шат: А3

1-Р ДАВХРЫН ӨРӨХ ХАНА, ШАЛНЫ БАЙГУУЛАЛТ

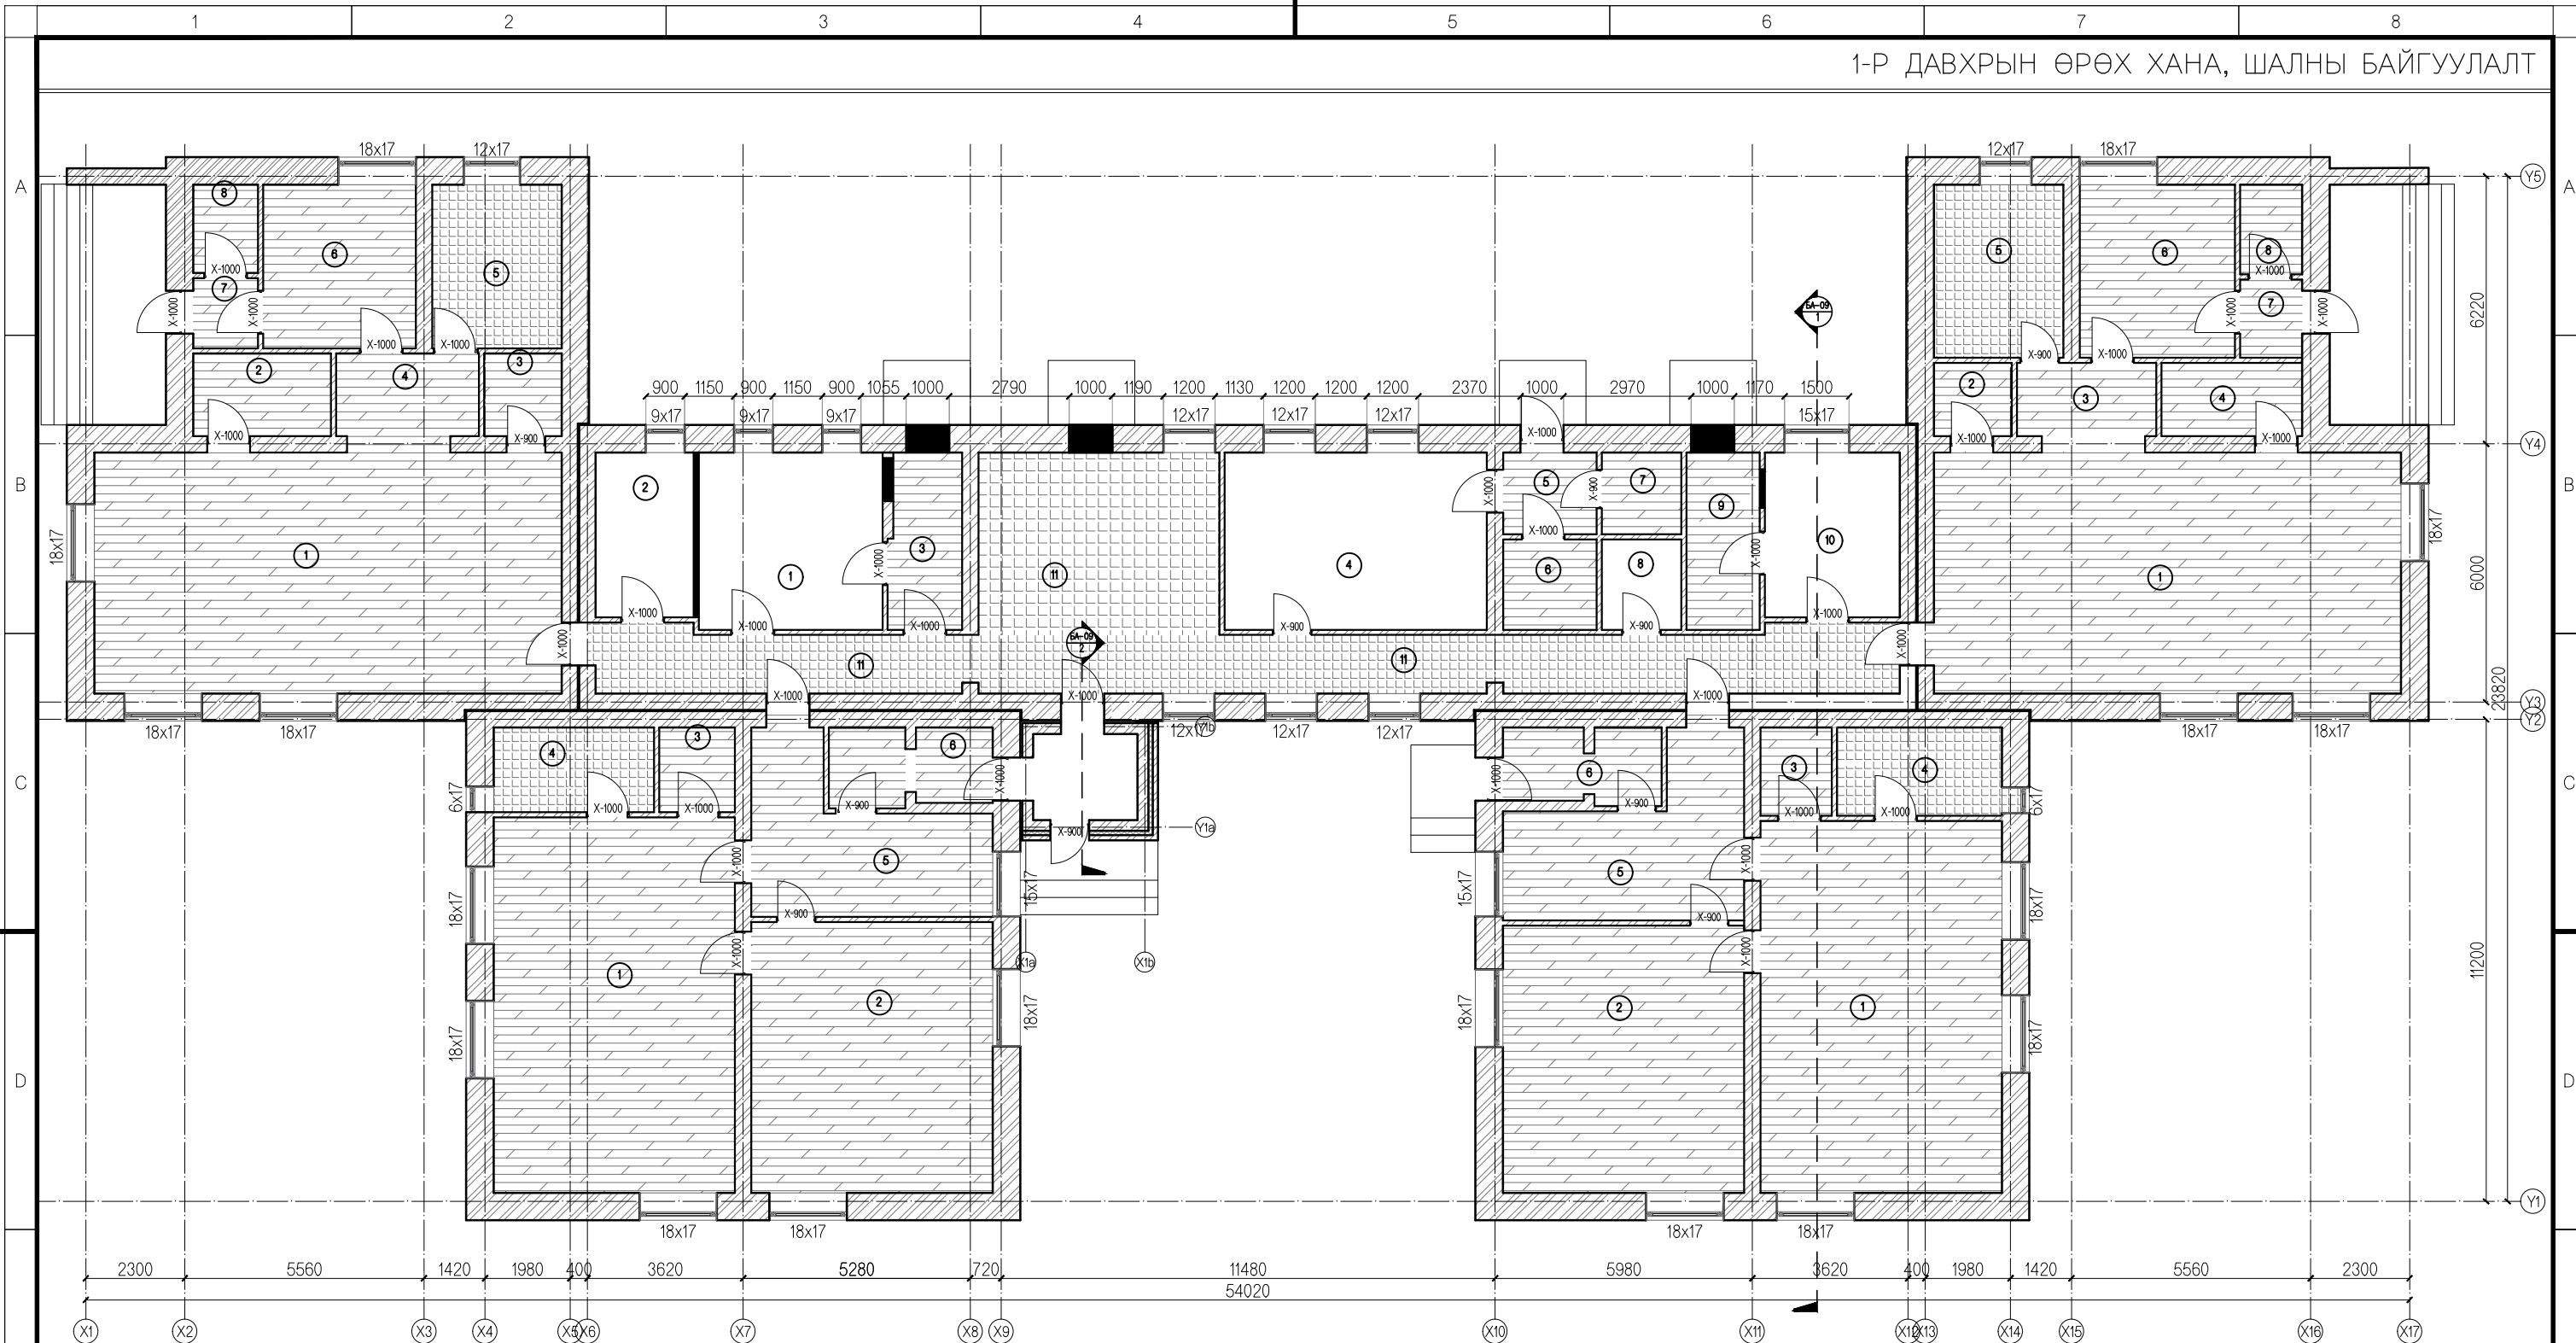

№	ӨРӨӨНИЙ НЭР	Шал	М² /	№	Узелийн өрөө	мод	7.0	№	Хувцас солих өрөө	мод	13.5	№	Хувцас солих	мод	14.5	№	Коридор	мод	6.71	
'А'блок				9	Узелийн өрөө	мод	7.0	6	Хувцас солих өрөө	мод	13.5	6	Хувцас солих	мод	14.5	6	Коридор	мод	6.71	
1	Эрхлэгчийн өрөө	паркет	17.5	10	Ажилчдын өрөө	плита	11.9	7	Коридор	мод	2.44	7	Коридор	мод	2.44	Нийт				118.80
2	Жижиг өрөө	мод	8.73	11	Коридор	плита	57.3	8	Жижиг өрөө	мод	3.07	8	Жижиг өрөө	мод	3.07	'Д'блок				
3	Ажилчдын ариун цэвэрийн өрөө	мод	6.86	Нийт				150.45	Нийт				107.98	Нийт				107.42		
4	Гал тогоо	плита	25.1	'Б'блок					'В'блок					'Г'блок						
5	Коридор	мод	4.12	1	Бага анги	мод	60.8	1	Бэлтгэл анги	мод	61.19	1	Ахлах анги	мод	48.9	1	Дунд анги	мод	48.4	
6	Агуулах	мод	4.55	2	Агуулах	мод	6.14	2	Багшийн өрөө	мод	3.07	2	Унтлагын өрөө	мод	35.2	2	Унтлагын өрөө	мод	34.8	
7	Ажилчдын хувцас солих өрөө	мод	3.51	3	Номын сан	мод	3.4	3	Коридор	мод	5.5	3	Номын сан	мод	3.46	3	Номын сан	мод	3.4	
8	Агуулах	мод	3.88	4	Коридор	мод	7.2	4	Агуулах	мод	5.55	4	Угаалгын өрөө	плита	7.34	4	Ариун цэвэрийн өрөө	плита	7.85	
				5	Ариун цэвэрийн өрөө	плита	11.43	5	Ариун цэвэрийн өрөө	плита	12.1	5	Хувцас солих өрөө	мод	17.19	5	Хүлээн авах өрөө	мод	18.05	
																6	Коридор	мод	6.29	
																Нийт				118.79

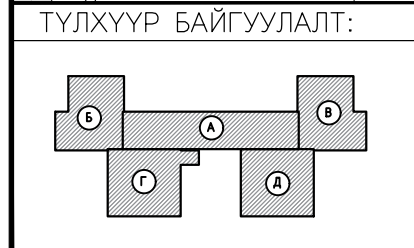

**БАЗУРА ДИЗАЙН**

Цэцэрлэгийн барилгын их засвар / Увс. Зүүнхангай сум. /

1-р давхарын өрөх хана, шалны байгуулалт


Архитектор	Н. Бүдрагчаа	Е.Г Шифр:	БД:01-2019/02	Масштаб:	M1:150	Огноо:	2019он
Гүйцэтгэсэн	Н. Бүдрагчаа	Т.Г Шифр:		Зургийн дугаар	БА-06	Бүх хуудас:	БА-17
Шалгасан	Г.Норовжанцан						

"БАЗУРА ДИЗАЙН"ХХК



Үе шат: А3



1-Р ДАВХРЫН ШИНЭЧИЛСЭН БАЙГУУЛАЛТ

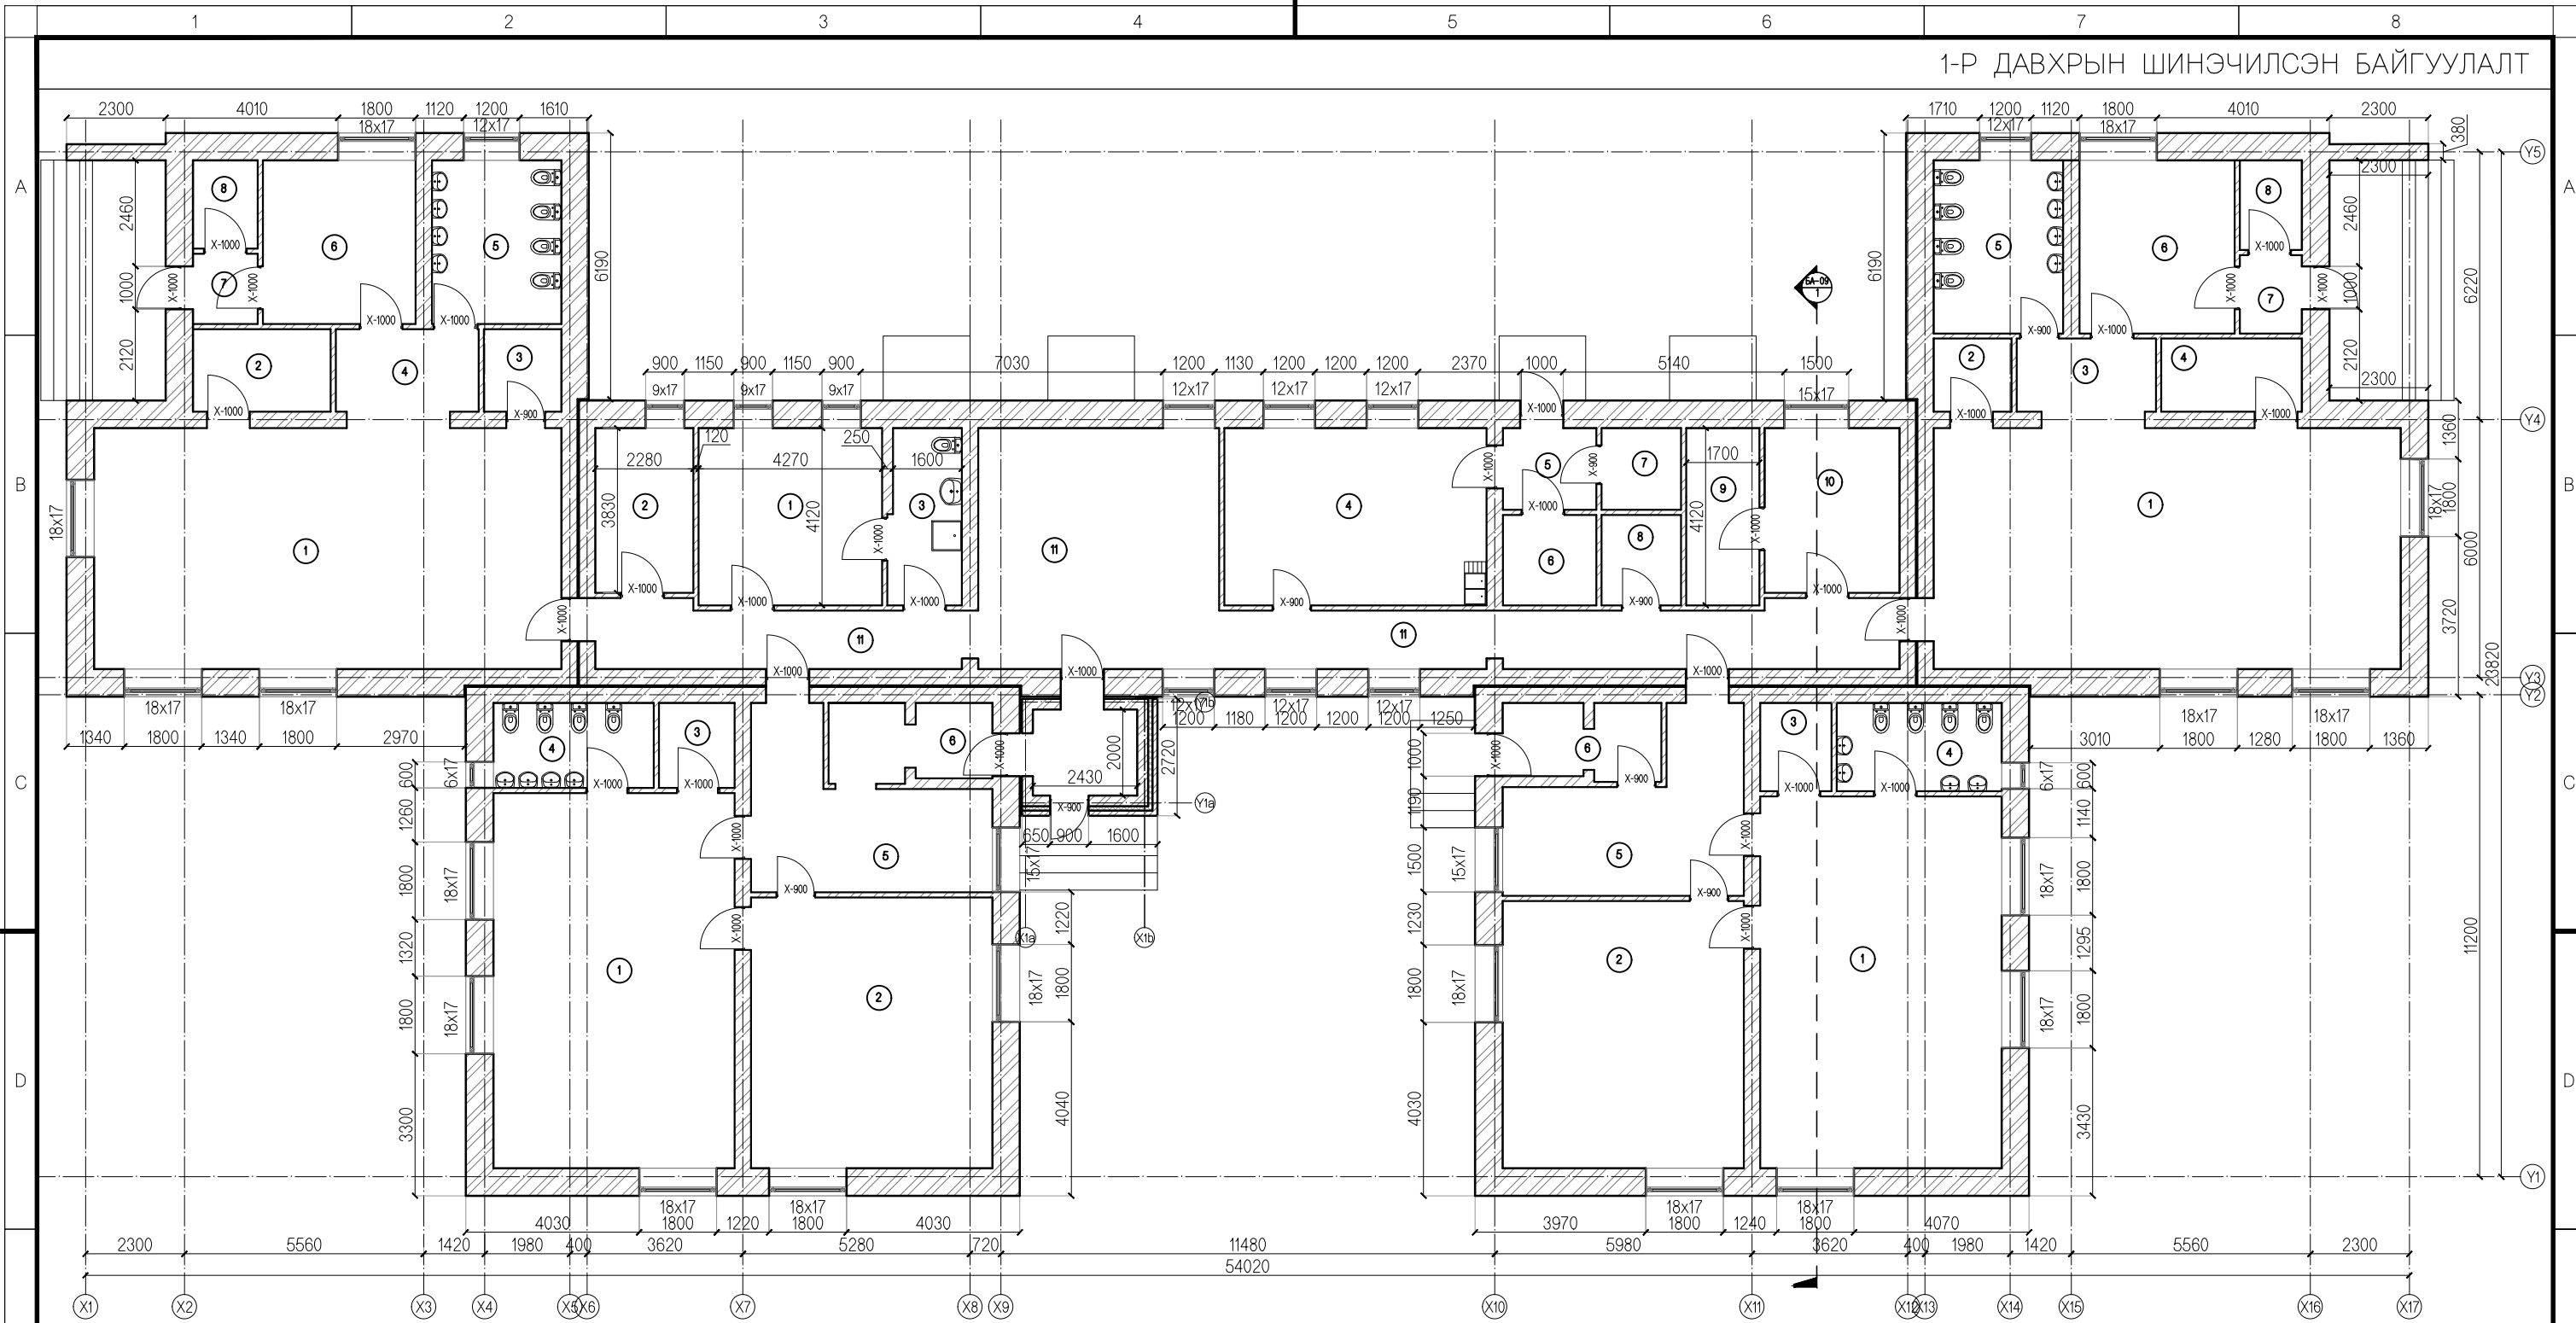

№	ӨРӨӨНИЙ НЭР	Шал	М² /	9	Узелийн өрөө	мод	7.0	6	Хувцас солих өрөө	мод	13.5	6	Хувцас солих	мод	14.5	6	Кордиор	мод	6.71		
'А' блок				10	Ажилчдын өрөө	плита	11.9	7	Коридор	мод	2.44	7	Коридор	мод	2.44	Нийт					
1	Эрхлэгчийн өрөө	паркет	17.5	11	Кордиор	плита	57.3	8	Жижиг өрөө	мод	3.07	8	Жижиг өрөө	мод	3.07	'Д' блок					
2	Жижиг өрөө	мод	8.73	Нийт				150.45	Нийт				107.98	Нийт							
3	Ажилчдын ариун цэвэрийн өрөө	мод	6.86	'Б' блок					'Г' блок					Нийт							
4	Гал тогоо	плита	25.1	1	Бага анги	мод	60.8	1	Бэлтгэл анги	мод	61.19	1	Ахлах анги	мод	48.9	1	Дунд анги	мод	48.4		
5	Коридор	мод	4.12	2	Агуулах	мод	6.14	2	Багшийн өрөө	мод	3.07	2	Унтлагын өрөө	мод	35.2	2	Унтлагын өрөө	мод	34.8		
6	Агуулах	мод	4.55	3	Номын сан	мод	3.4	3	Коридор	мод	5.5	3	Номын сан	мод	3.46	3	Номын сан	мод	3.4		
7	Ажилчдын хувцас солих өрөө	мод	3.51	4	Коридор	мод	7.2	4	Агуулах	мод	5.55	4	Угаалгын өрөө	плита	7.34	4	Ариун цэвэрийн өрөө	плита	7.85		
8	Агуулах	мод	3.88	5	Ариун цэвэрийн өрөө	плита	11.43	5	Ариун цэвэрийн өрөө	плита	12.1	5	Хувцас солих өрөө	мод	17.19	5	Хүлээн авах өрөө	мод	18.05		
																	6	Коридор	мод	6.29	
																	Нийт				118.80

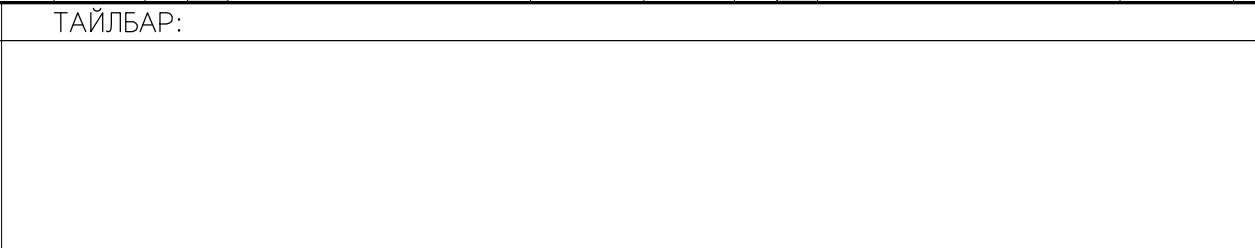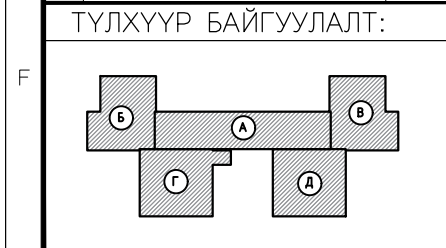

Цэцэрлэгийн барилгын их засвар  
/ Увс. Зүүнхангай сум. /

1-р давхарын шинэчилсэн байгуулалт

Архитектор: Н. Бүдрагчаа

Гүйцэтгэсэн: Н. Бүдрагчаа

Шалгасан: Г.Норовжанцан

Е.Г Шифр: БД:01-2019/02

Т.Г Шифр:


Масштаб: М1:150

Зургийн дугаар: БА-07

Үе шат: А3


Огноо: 2019он

Бүх хуудас: БА-17

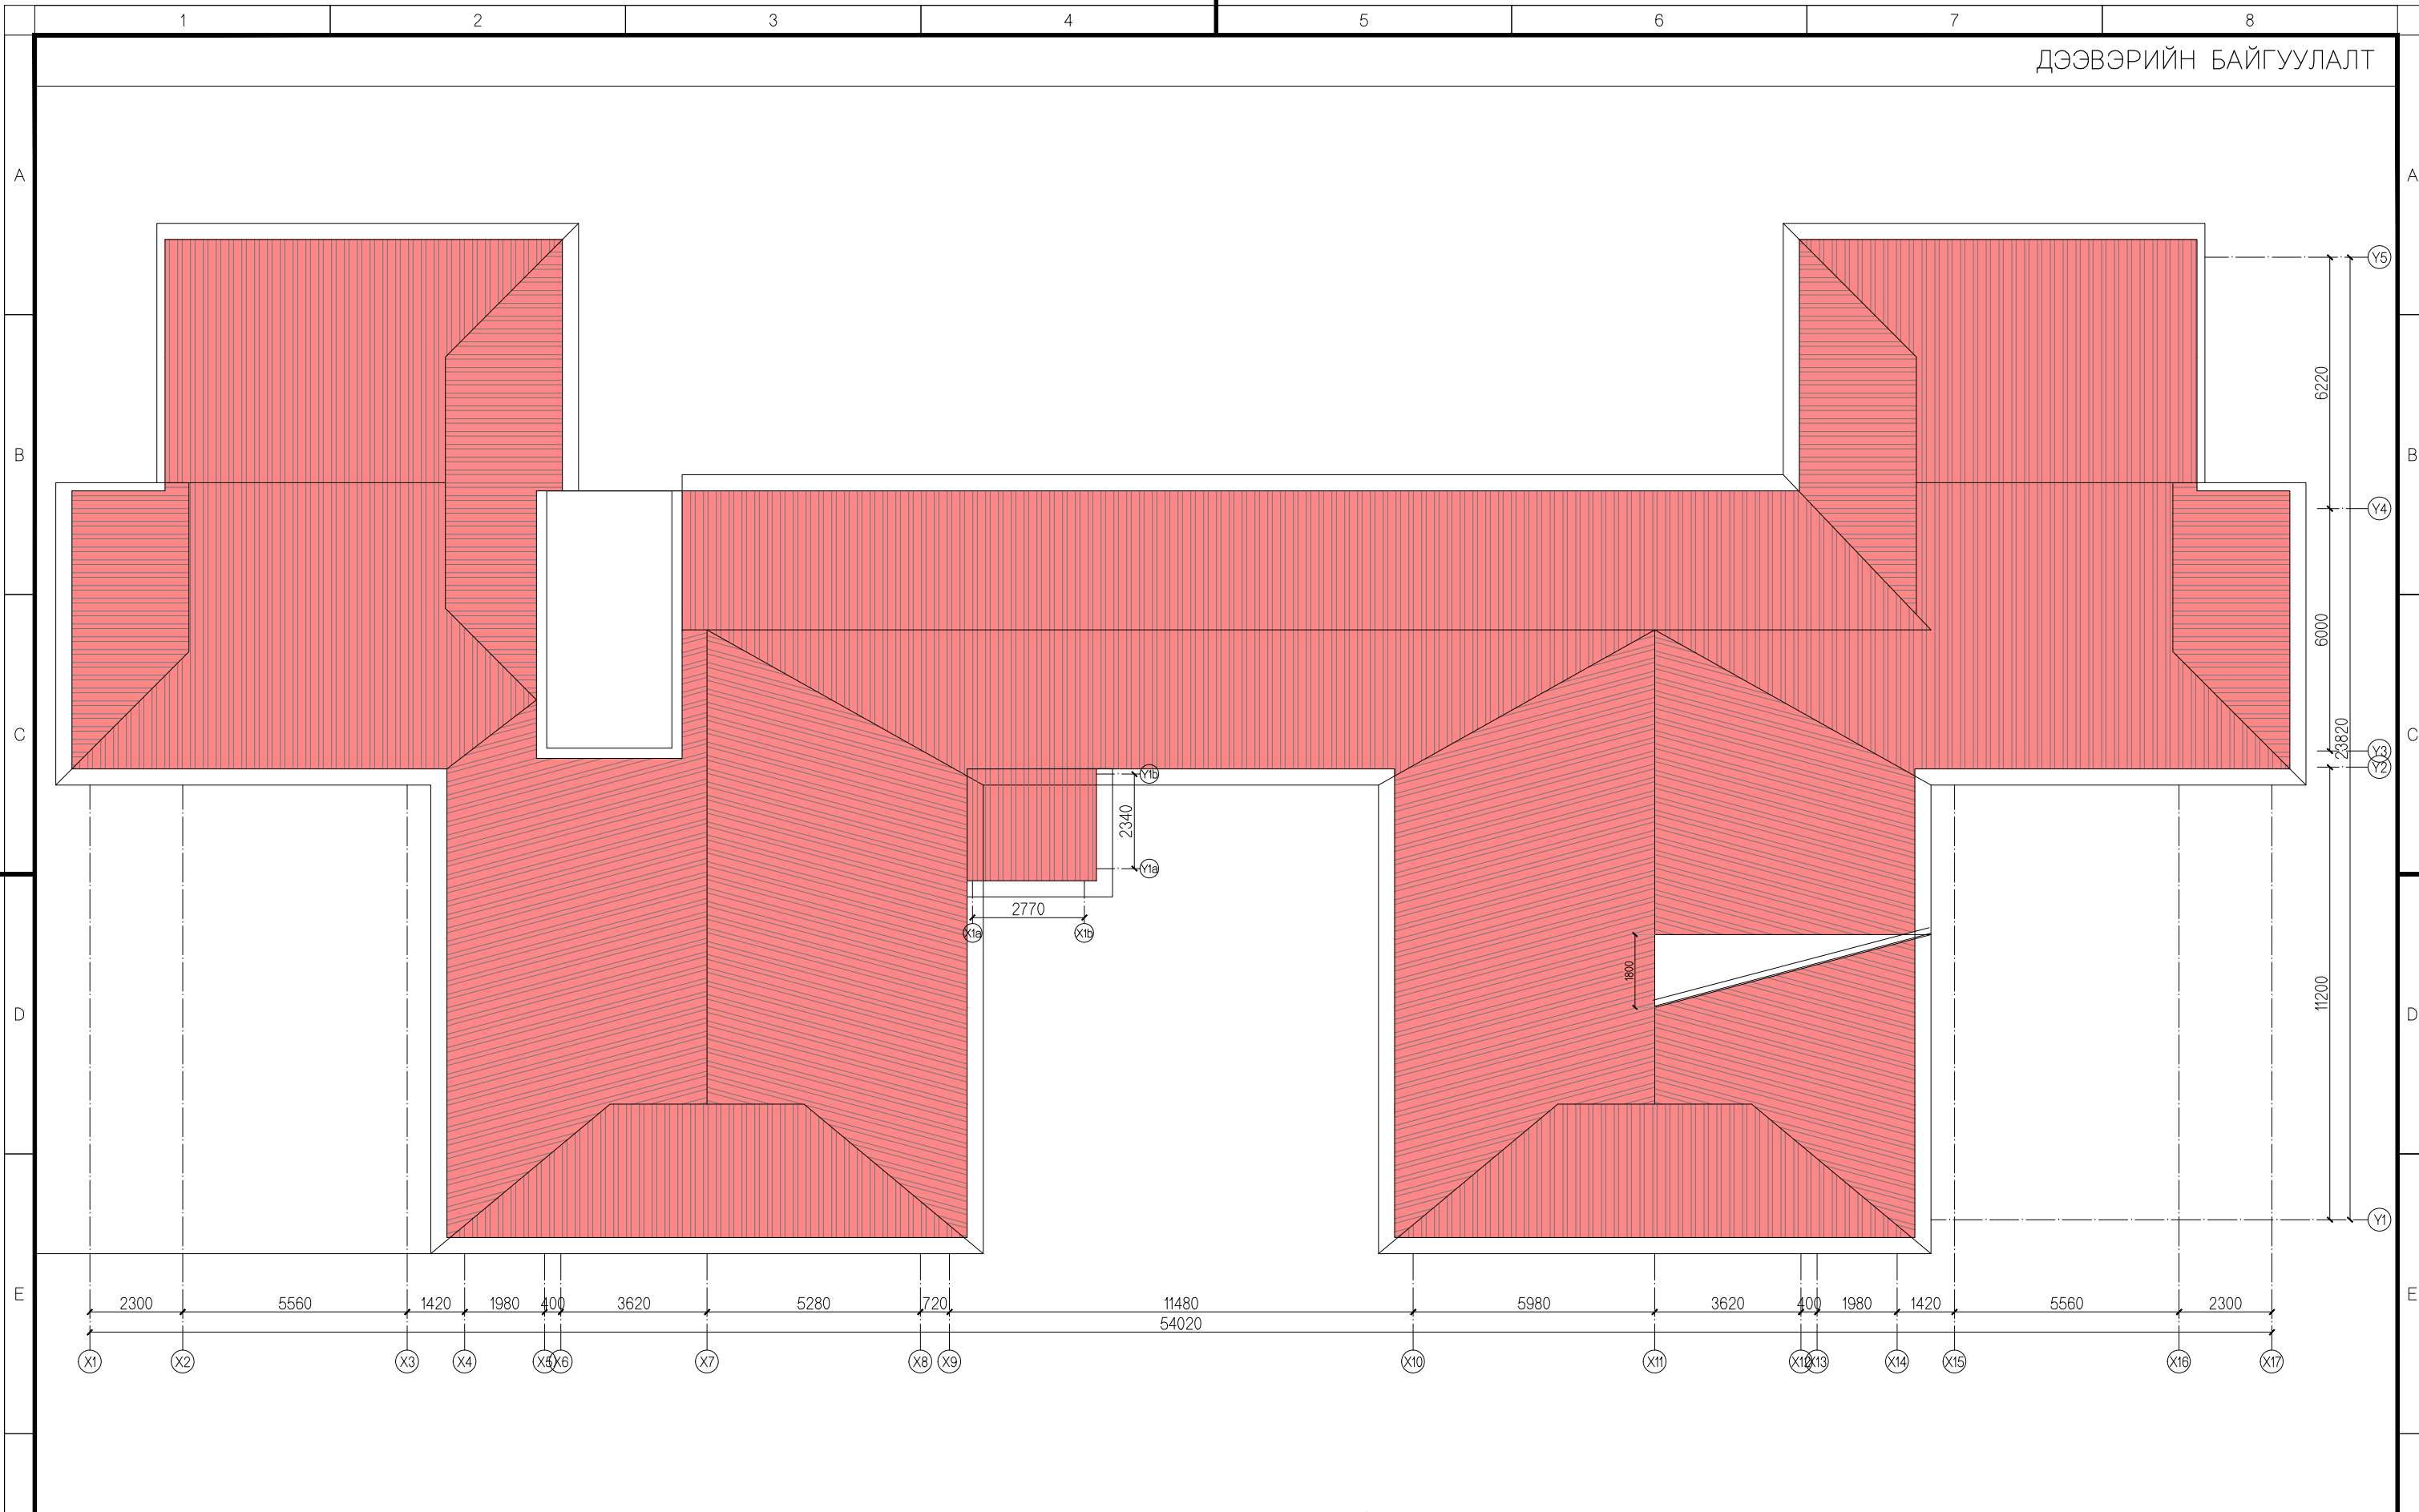

ТҮЛХҮҮР БАЙГУУЛАЛТ:

ТАЙЛБАР:

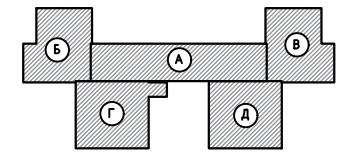

"БАЗУРА ДИЗАЙН"ХХК

Цэцэрлэгийн барилгын их засвар / Увс. Зүүнхангай сум. /


Дээвэрийн байгуулалт			Үе шат: А3	
Архитектор		Н. Бүдрагчаа	Е.Г Шифр: БД:01-2019/02	Масштаб: М1:150
Гүйцэтгэсэн		Н. Бүдрагчаа	Т.Г Шифр:	Огноо: 2019он
Шалгасан		Г.Норовжанцан	Зургийн дугаар БА-08	Бүх хуудас: БА-17

ХЭМЖИЛТИЙН НҮҮР ТАЛ ТЭНХЛЭГ Ү5-Ү1

A

B


C

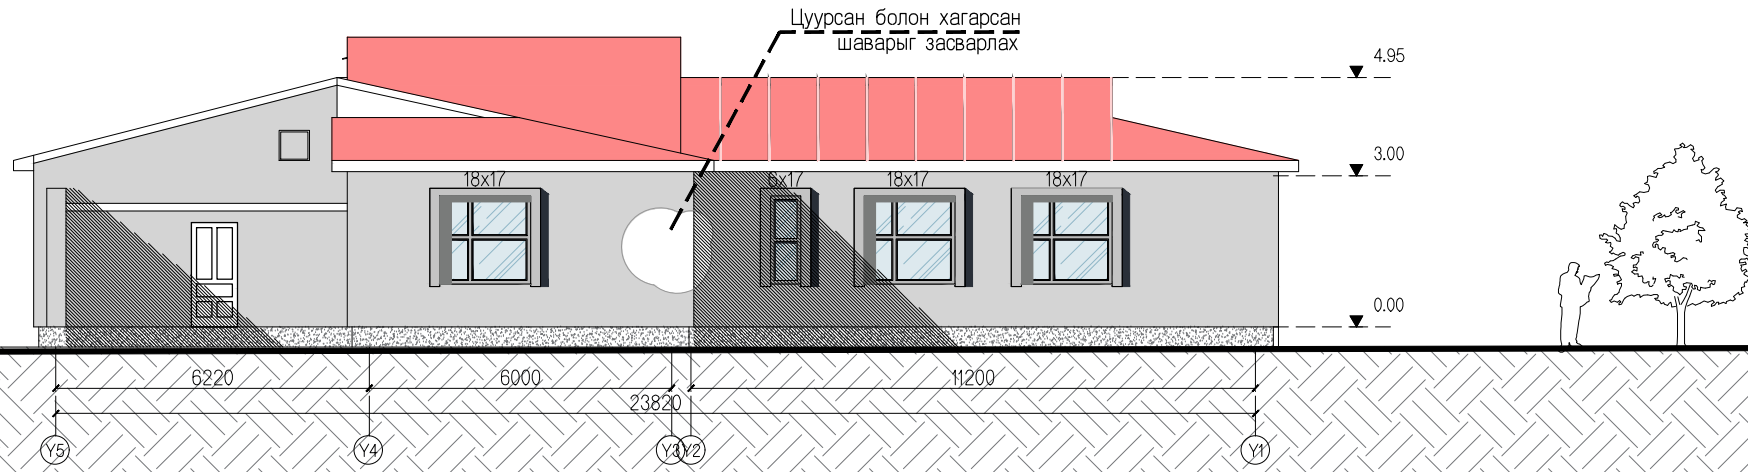

ХЭМЖИЛТИЙН НҮҮР ТАЛ ТЭНХЛЭГ Ү1-Ү5


D

E

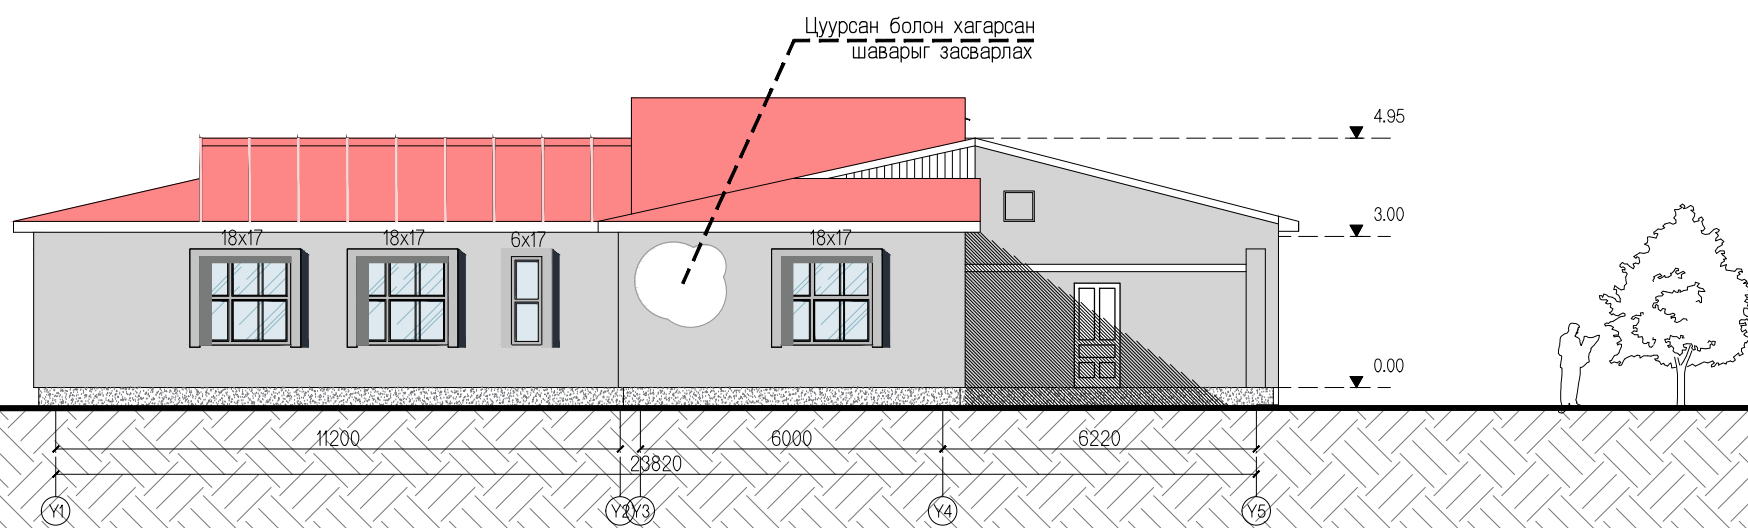

ТҮЛХҮҮР БАЙГУУЛАЛТ:


ТАЙЛБАР:

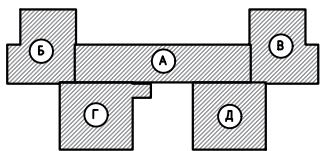



"БАЗУРА ДИЗАЙН" ХХК

Цэцэрлэгийн барилгын их засвар  
/ Увс. Зүүнхангай сум. /

Хэмжилтийн нүүр тал тэнхлэг Ү5-Ү1. Ү1-Ү5				Үе шат:	A3
Архитектор	Н. Бүдрагчаа	Е.Г Шифр:	БД:01-2019/02	Масштаб:	M1:150
Гүйцэтгэсэн	Н. Бүдрагчаа	Т.Г Шифр:	Зургийн дугаар	Огноо:	2019он
Шалгасан	Г.Норовжанцан		БА-11	Бүх хуудас:	БА-17

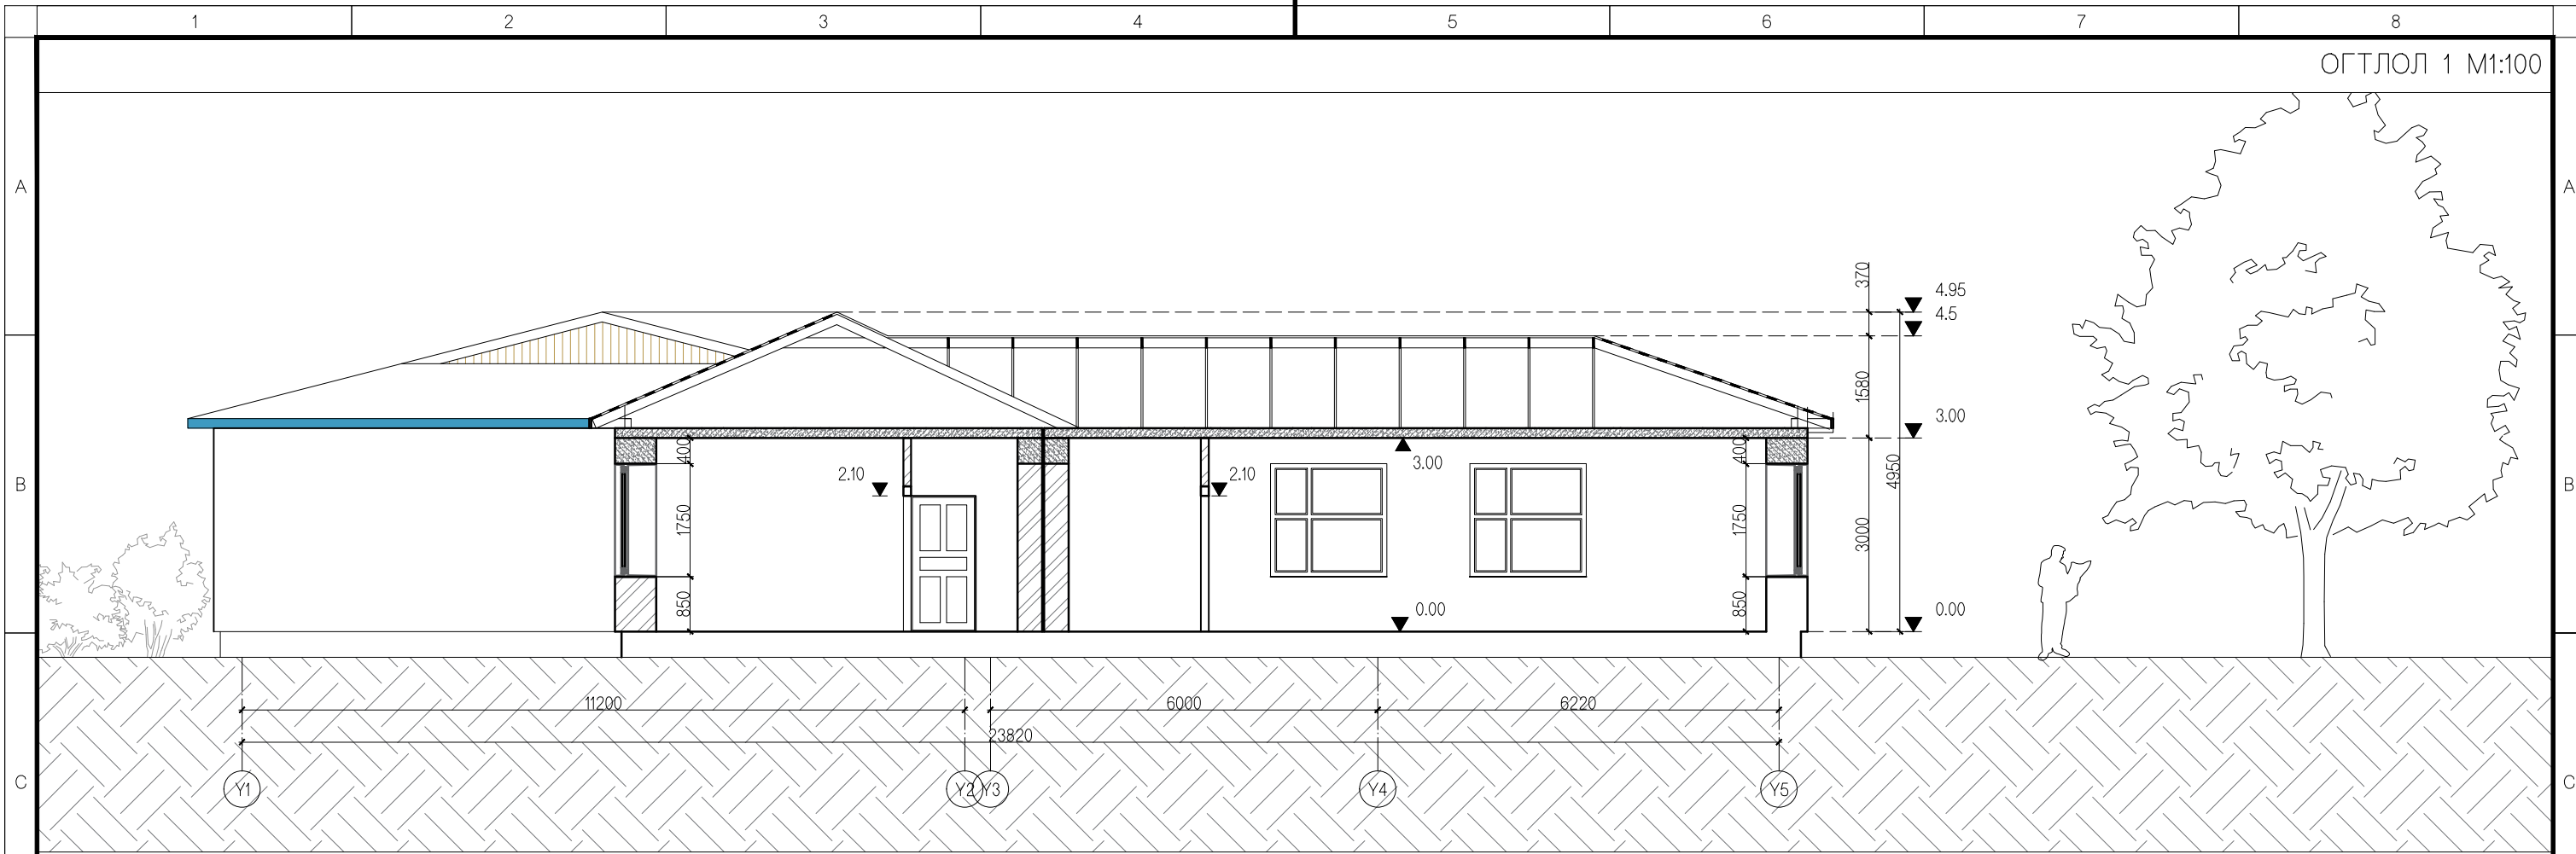

ОГТЛОЛ 2 M1:100

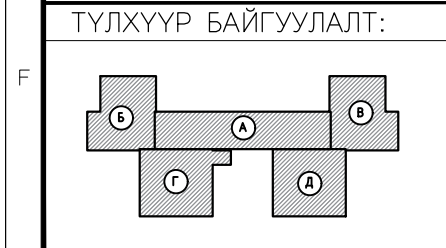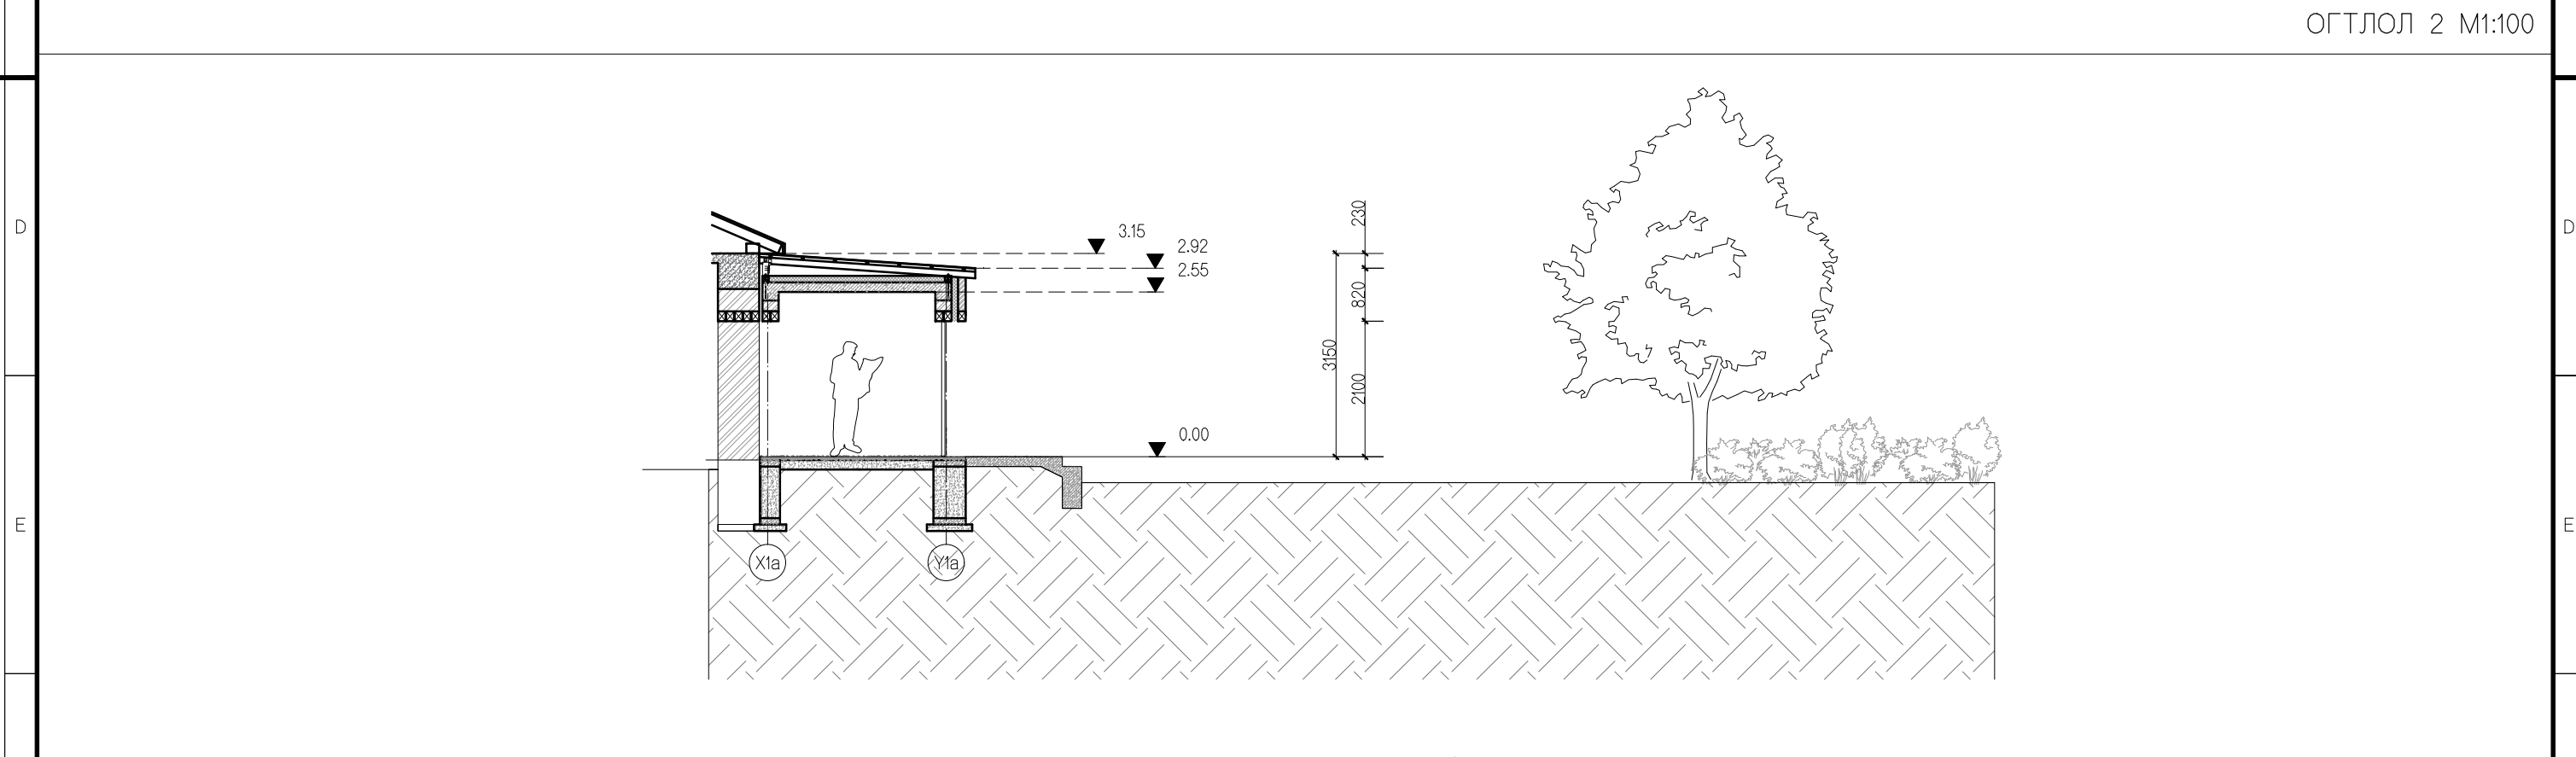


ТАЙЛБАР:


		Цэцэрлэгийн барилгын их засвар / Увс. Зүүнхангай сум. /		
		Огтлол 1-1	Үе шат: А3	
Архитектор	Н. Бүдрагчаа	Е.Г Шифр: БД:01-2019/02	Масштаб: M1:150	Огноо: 2019он
Гүйцэтгэсэн	Н. Бүдрагчаа	Т.Г Шифр:	Зургийн дугаар БА-09	Бүх хуудас: БА-17
Шалгасан	Г.Норовжанцан			



ХЭМЖИЛТИЙН НҮҮР ТАЛ ТЭНХЛЭГ Х1-Х17

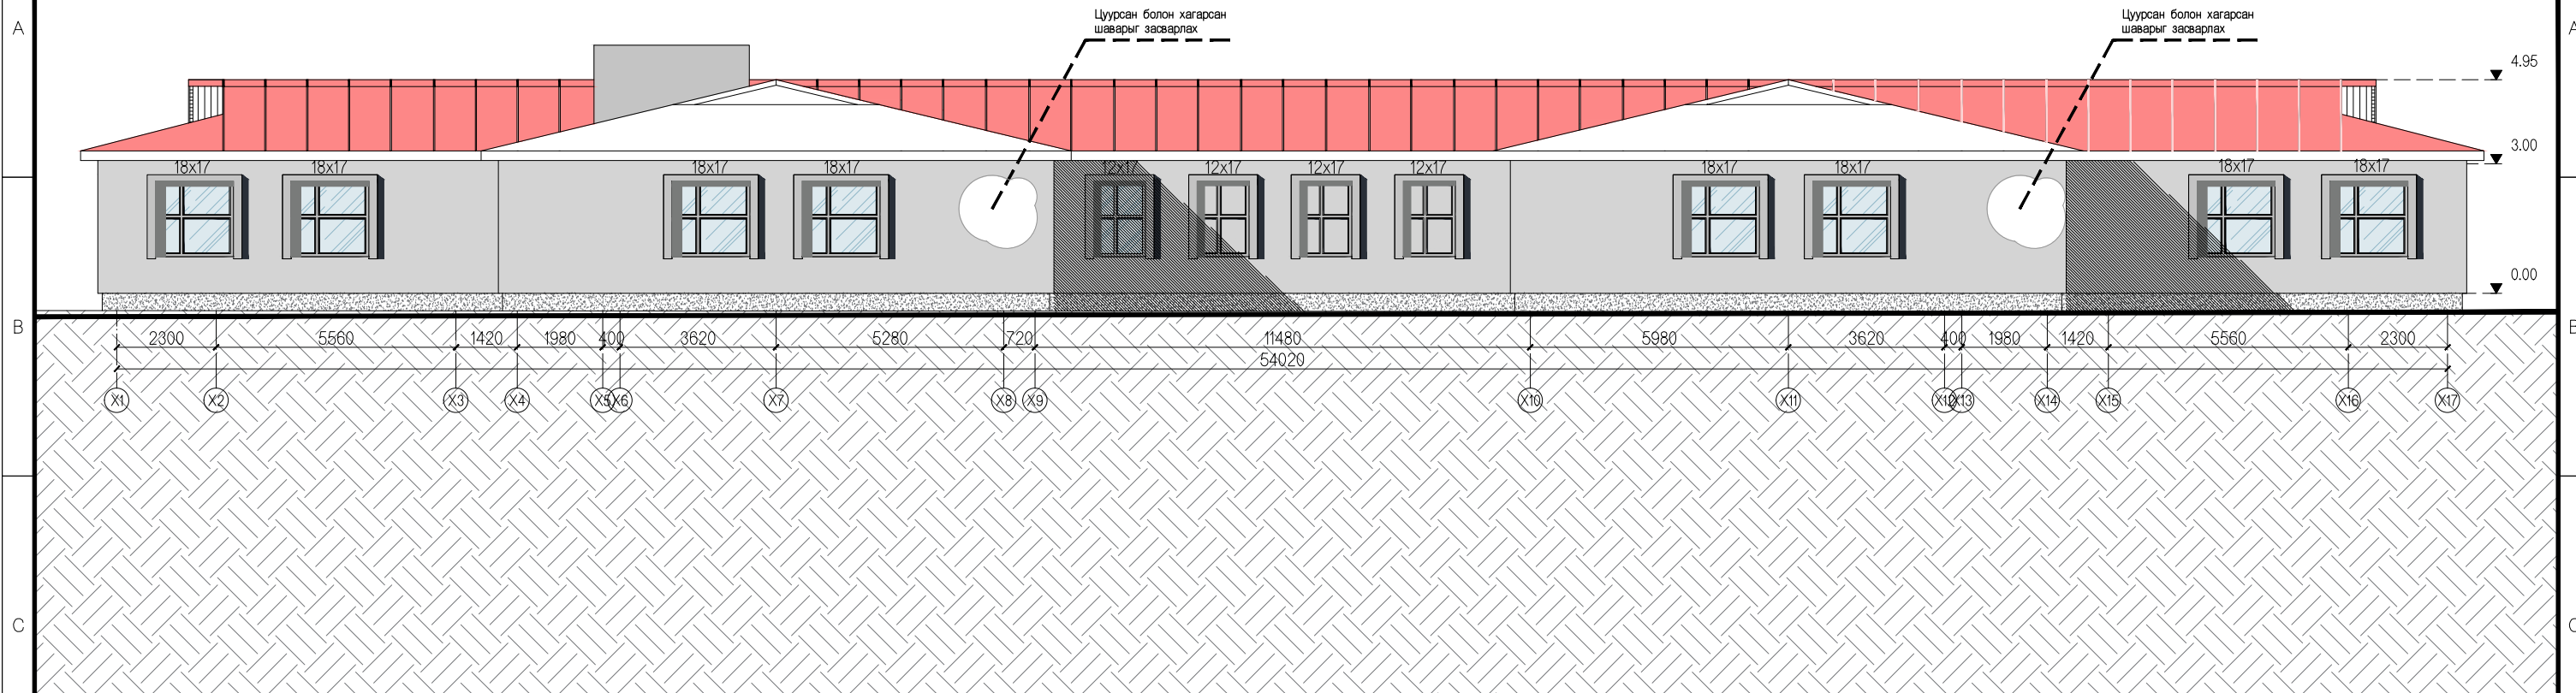


ХЭМЖИЛТИЙН НҮҮР ТАЛ ТЭНХЛЭГ Х17-Х1

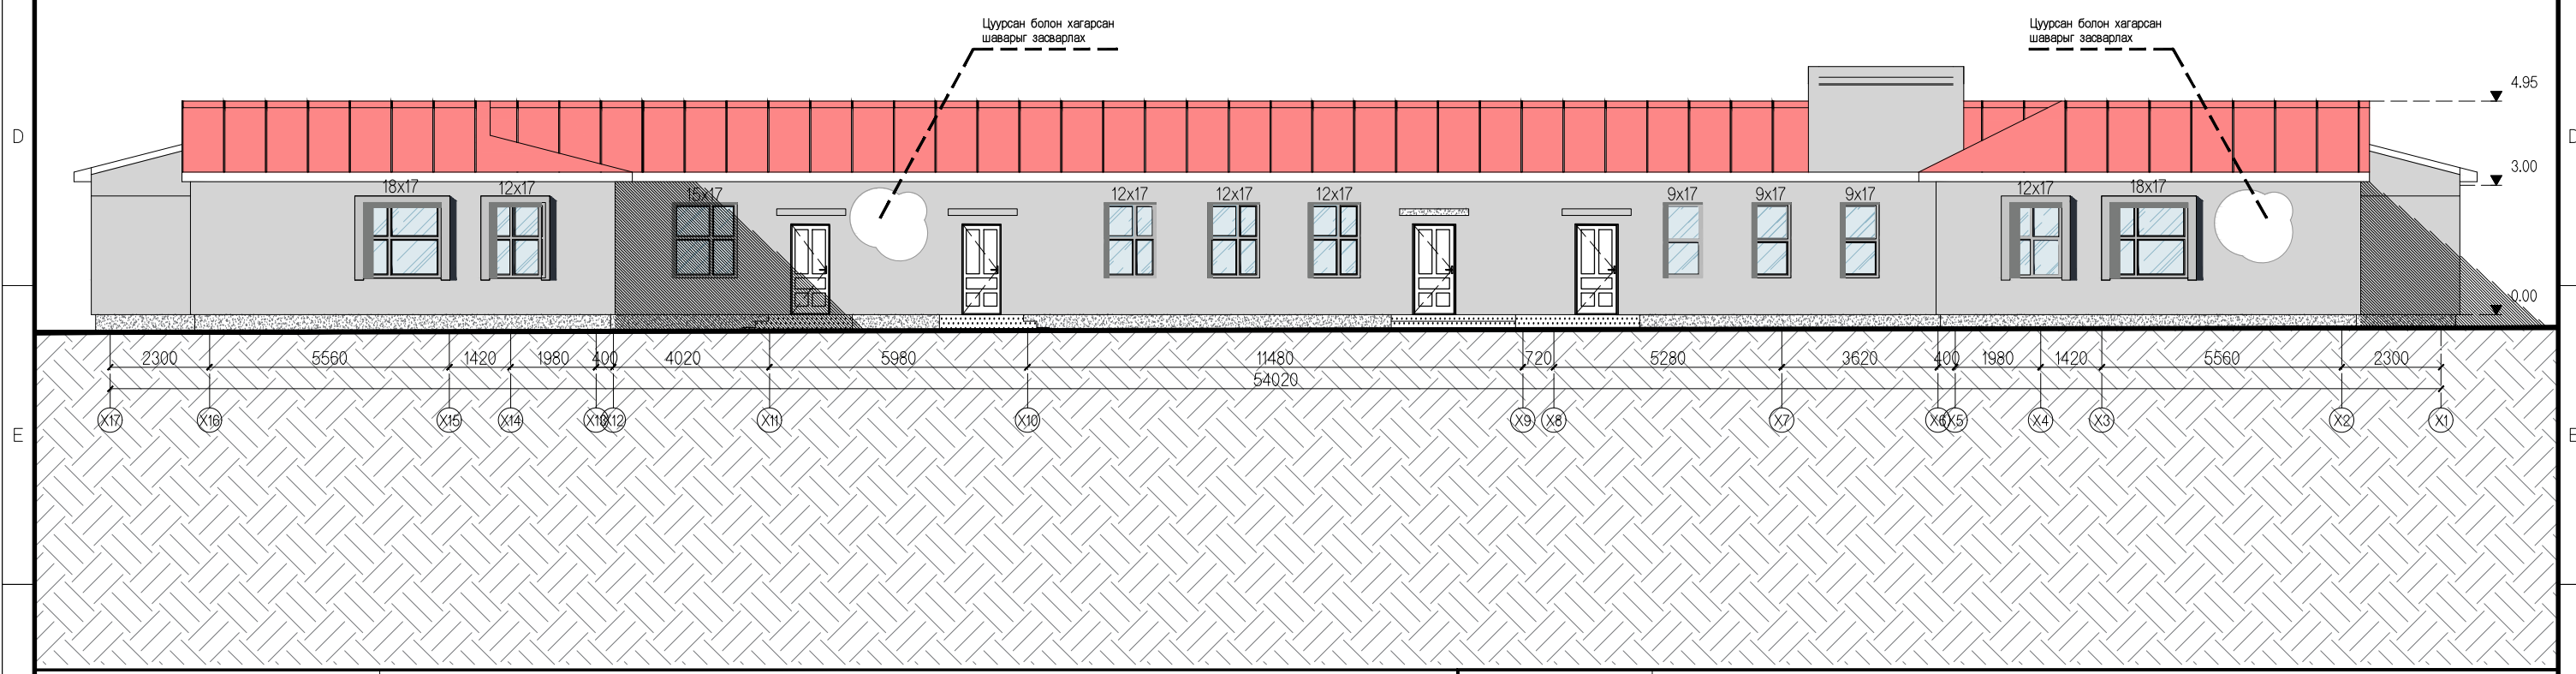

ТҮЛХҮҮР БАЙГУУЛАЛТ:

ТАЙЛБАР:

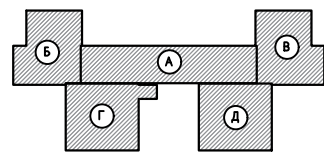


"БАЗУРА ДИЗАЙН" ХХК

Цэцэрлэгийн барилгын их засвар / Увс. Зүүнхангай сум. /


Хэмжилтийн нүүр тал тэнхлэг Х1-Х17, Х17-Х1			Үе шат: А3
Архитектор	Н. Будрагчаа	Е.Г Шифр: БД:01-2019/02	Масштаб: М1:150
Гүйцэтгэсэн	Н. Будрагчаа	Т.Г Шифр:	Огноо: 2019он
Шалгасан	Г.Норовжанцан	Зургийн дугаар БА-10	Бүх хуудас: БА-17



ШИНЭЧИЛСЭН НҮҮР ТАЛ ТЭНХЛЭГ Х1-Х17

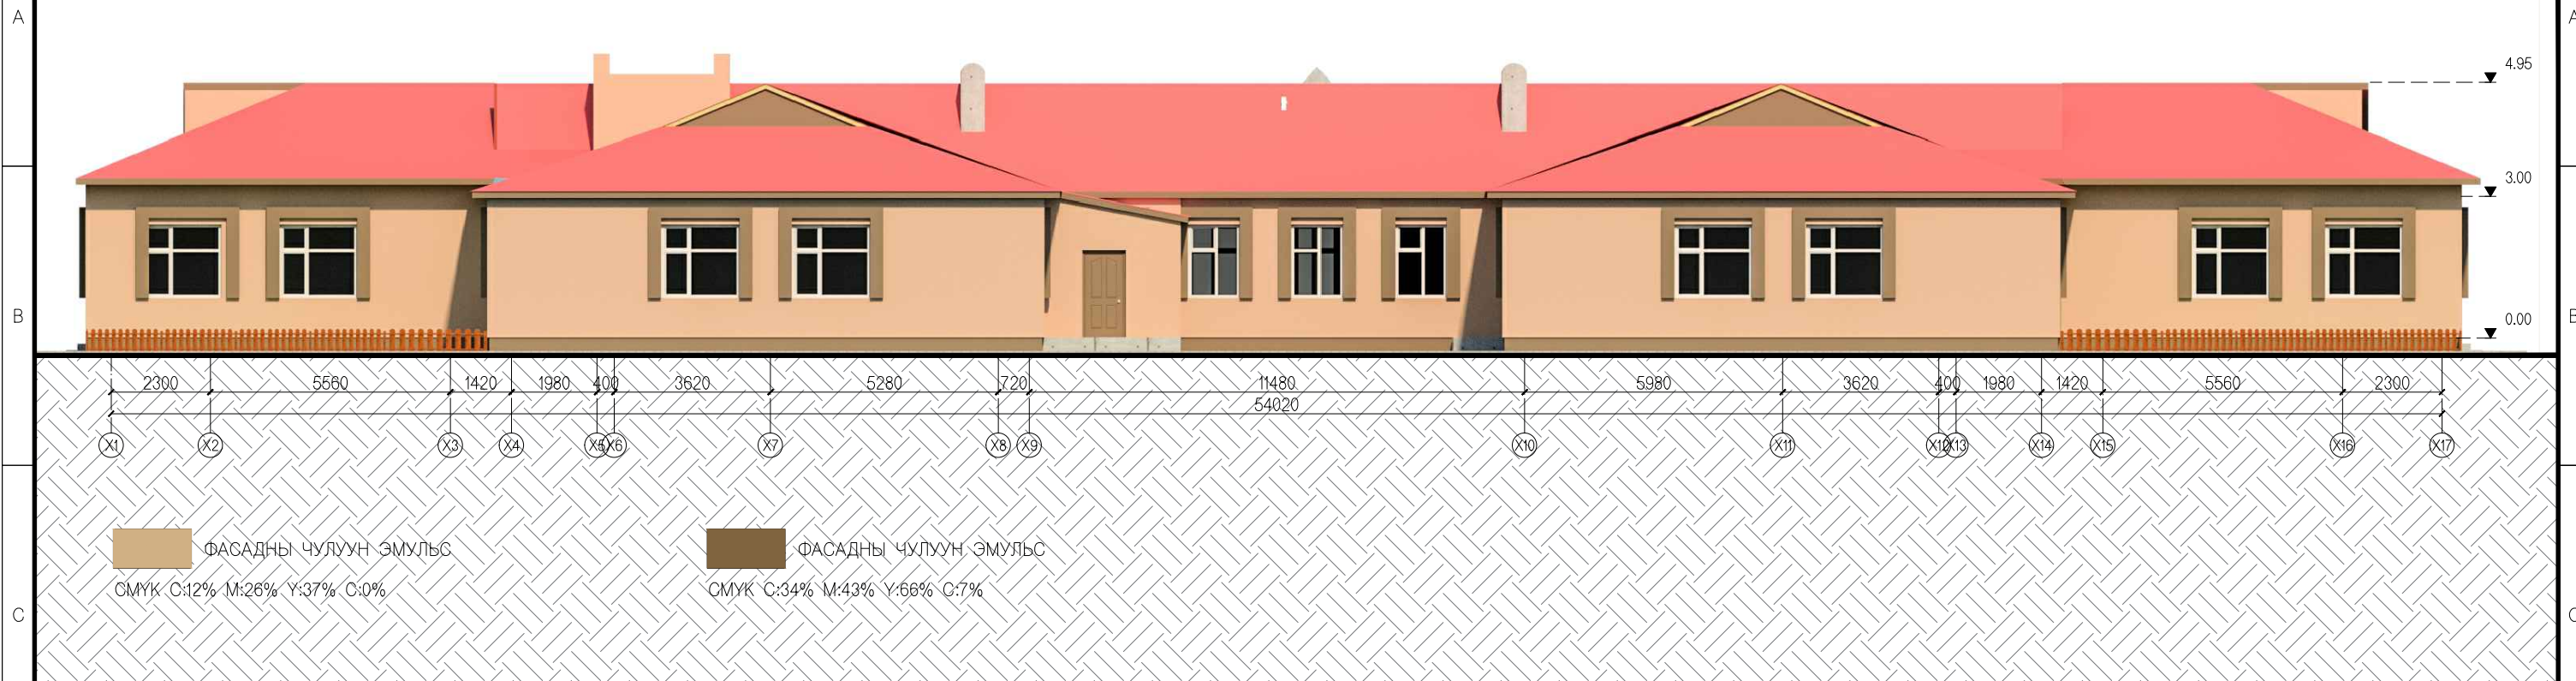


ШИНЭЧИЛСЭН НҮҮР ТАЛ ТЭНХЛЭГ Ү5-Ү1

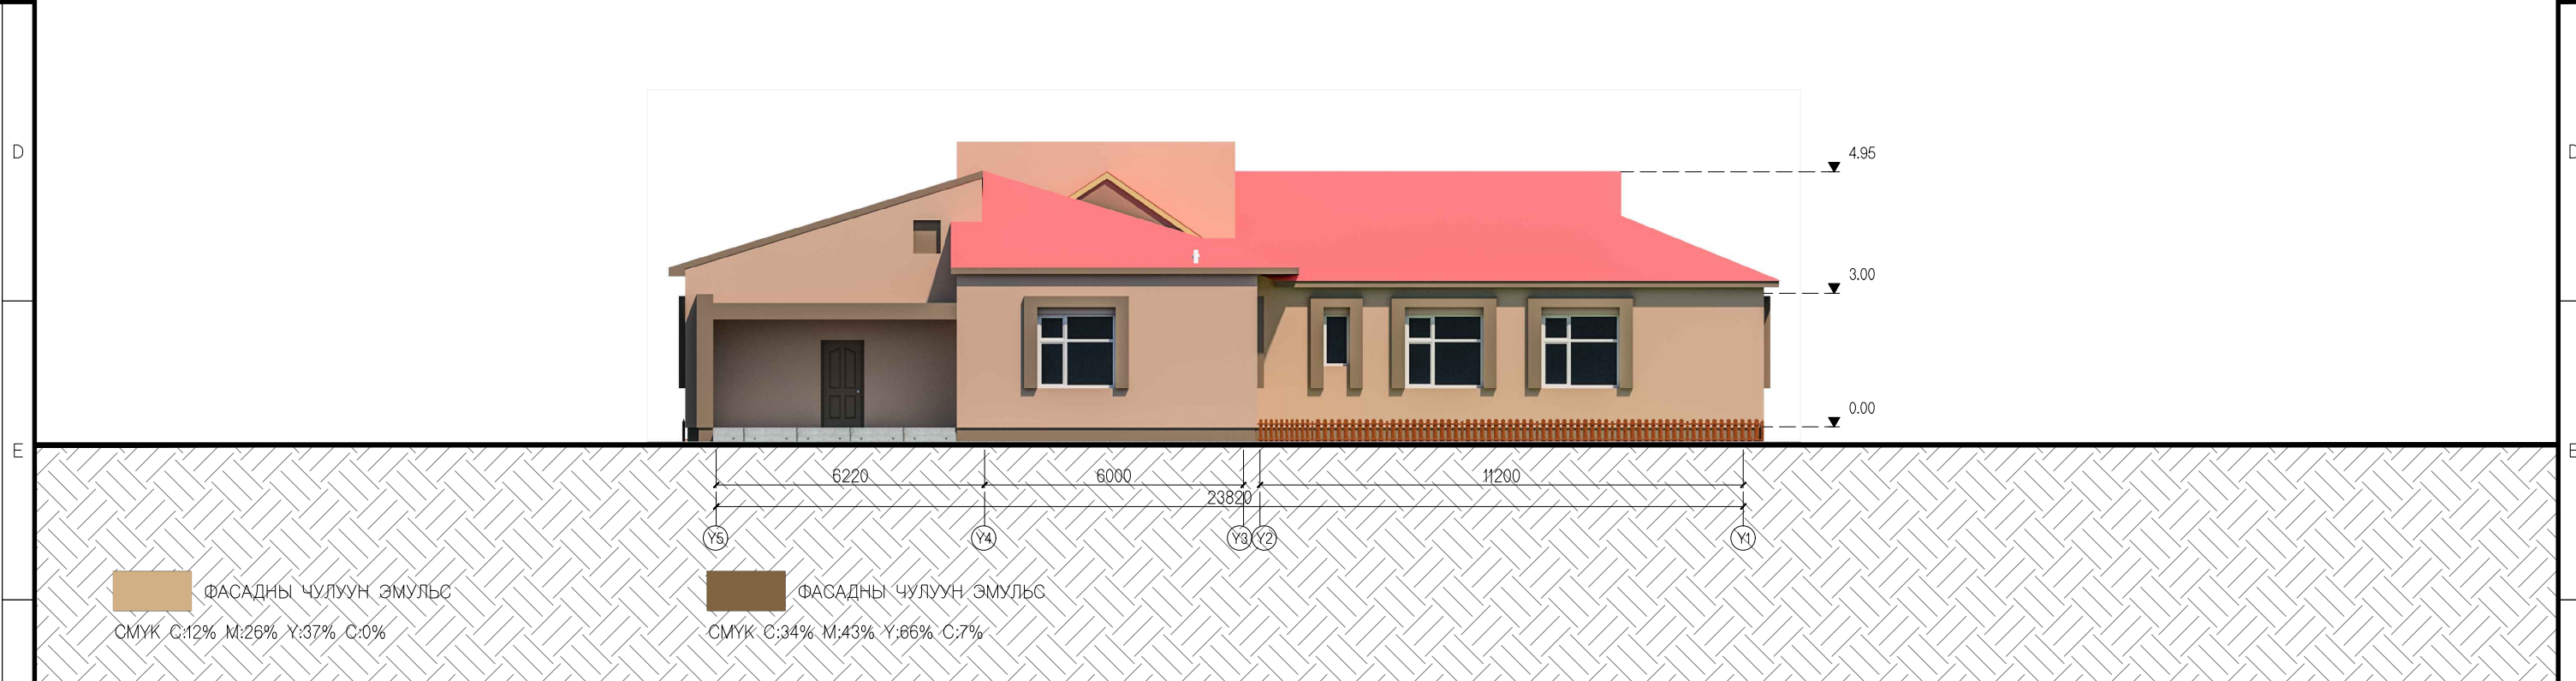

ТҮЛХҮҮР БАЙГУУЛАЛТ:

ТАЙЛБАР:

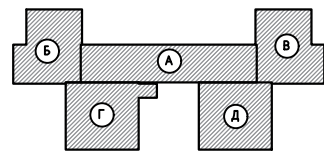


"БАЗУРА ДИЗАЙН" ХХК


Цэцэрлэгийн барилгын их засвар  
/ Увс. Зүүнхангай сум. /

Хэмжилтийн нүүр тал тэнхлэг Х1-Х17, Ү5-Ү1				Үе шат:	А3
Архитектор	Н. Бүдрагчаа	Е.Г Шифр:	БД:01-2019/02	Масштаб:	М1:150
Гүйцэтгэсэн	Н. Бүдрагчаа	Т.Г Шифр:		Зургийн дугаар	БА-12
Шалгасан	Г.Норовжанцан			Огноо:	2019он
				Бүх хуудас:	БА-17

ШИНЭЧИЛСЭН НҮҮР ТАЛ ТЭНХЛЭГ Х17-Х1

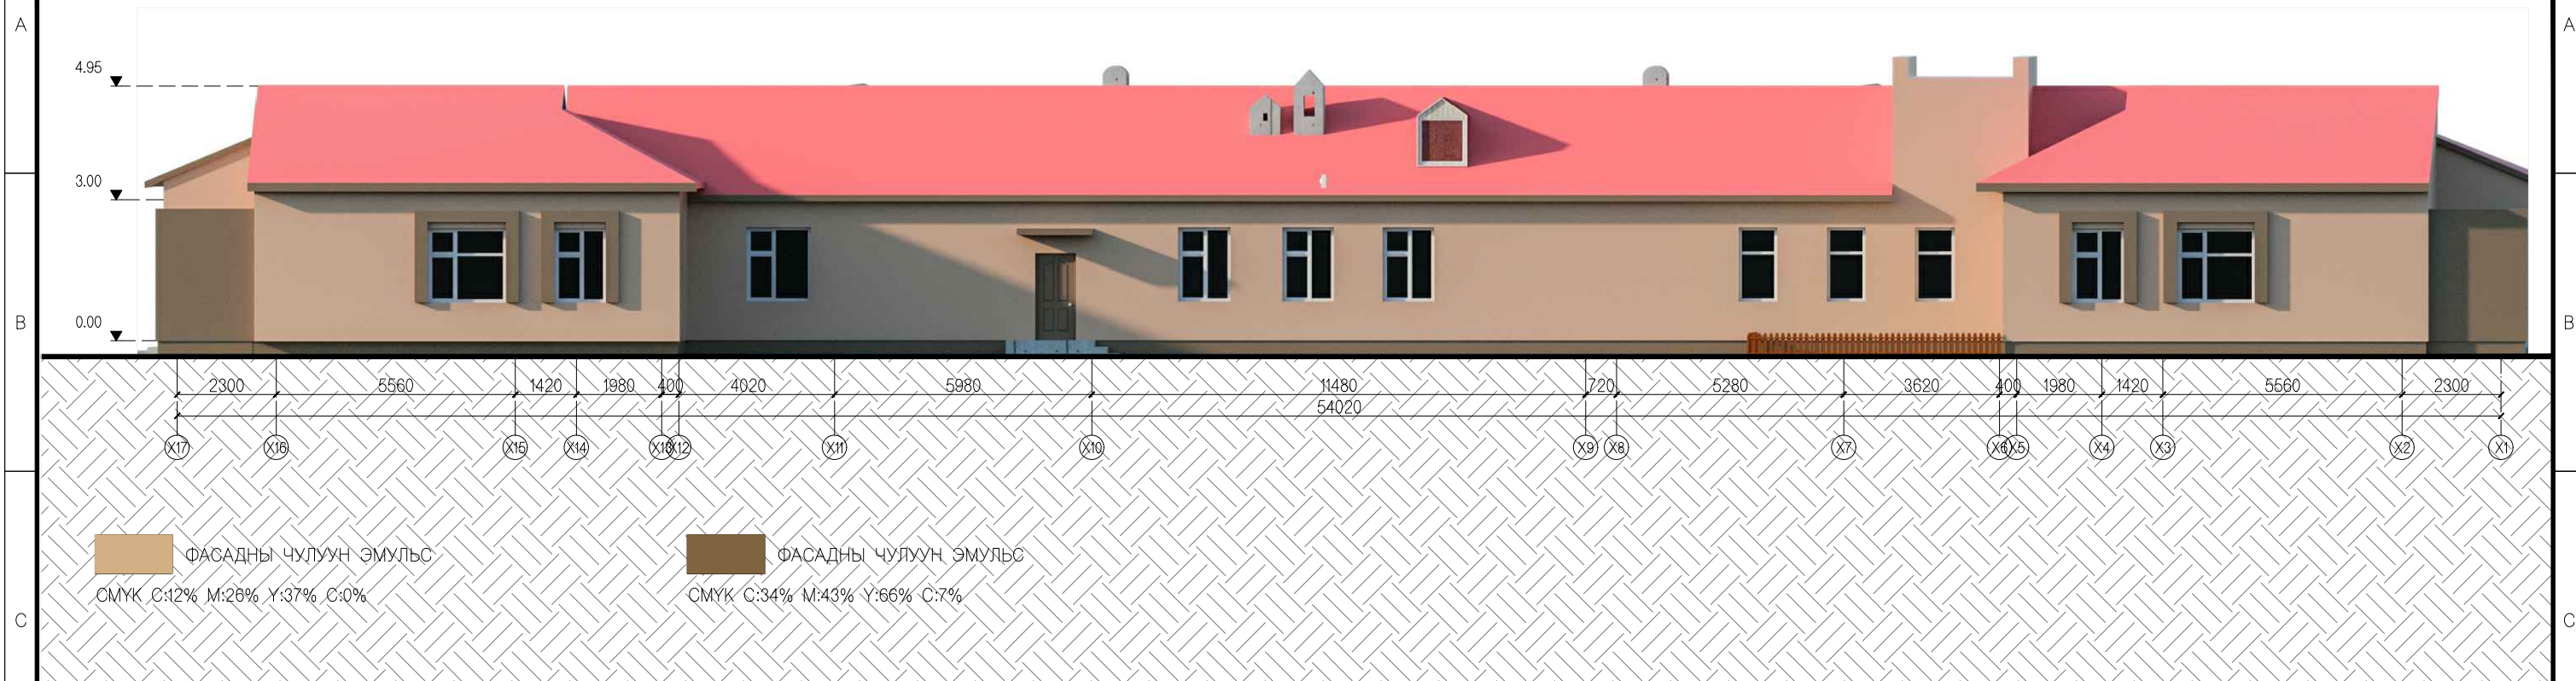


ШИНЭЧИЛСЭН НҮҮР ТАЛ ТЭНХЛЭГ Ү1-Ү5

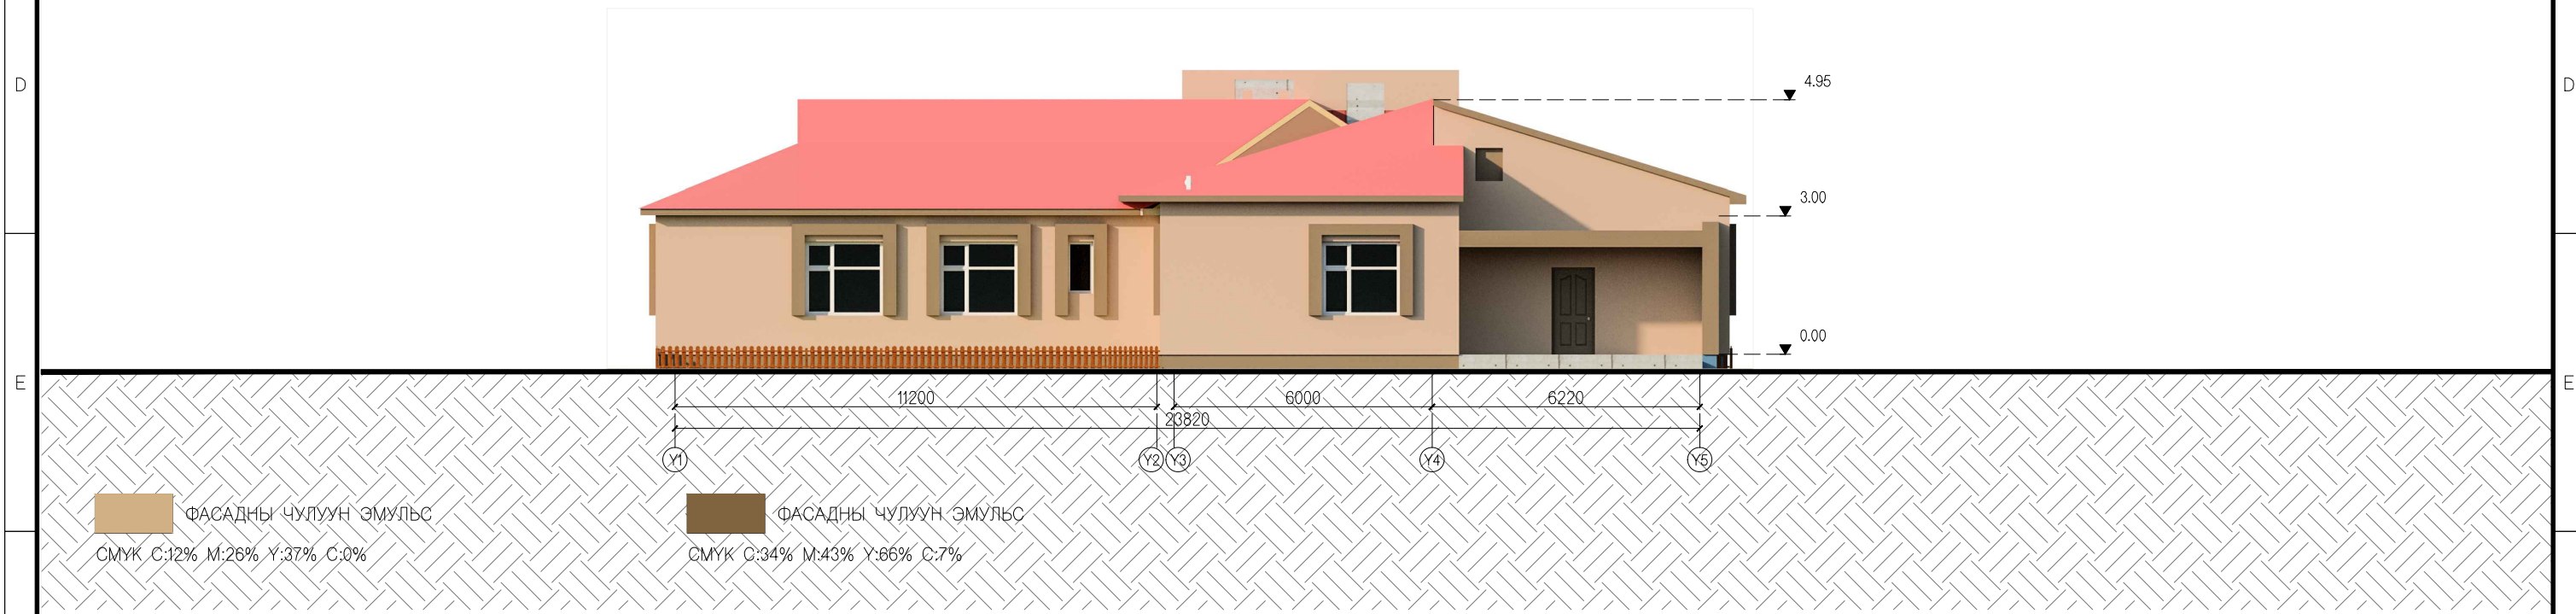

ТҮЛХҮҮР БАЙГУУЛАЛТ:

ТАЙЛБАР:

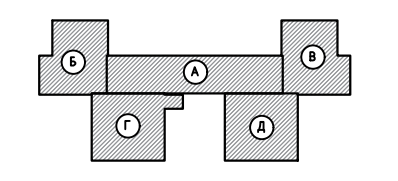


Цэцэрлэгийн барилгын их засвар / Увс. Зүүнхангай сум. /					
Хэмжилтийн нүүр тал тэнхлэг Ү5-Ү1. Ү1-Ү5					Үе шат: А3
Архитектор		Н. Бүдрагчаа	Е.Г Шифр: БД:01-2019/02	Масштаб: М1:150	Огноо: 2019он
Гүйцэтгэсэн		Н. Бүдрагчаа	Т.Г Шифр:	Зургийн дугаар БА-13	Бүх хуудас: БА-17
Шалгасан		Г.Норовжанцан			

"БАЗУРА ДИЗАЙН"ХХК


ХУУЧИН МОДОН ШАЛНЫ ХЭСЭГЛЭЛ

Модон шал / Одоо байгаа /  
Ус тусгаарлагч / Одоо байгаа /  
Шороо / Одоо байгаа /

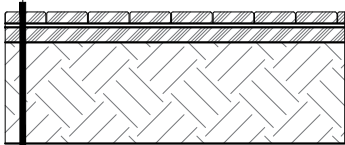


ЧУЛУУН ШАЛНЫ ХЭСЭГЛЭЛ

Чулуун шал 18мм  
Цементэн тэгшилгээ 50мм  
Цутгамал бетон хучилт б=150мм

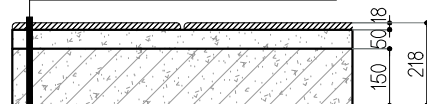


ХЭСЭГЛЭЛ М1:30

Гөлмөн төмөр дээвэр  
Шувуун нуруу  
Үнсэн дулаалга 50мм  
Шар шавар 50мм  
Уур тусгаарлагч 1 үе пергамин  
Цемент тэгшилгээ 20мм  
Төмөр бетон хучилт 150мм

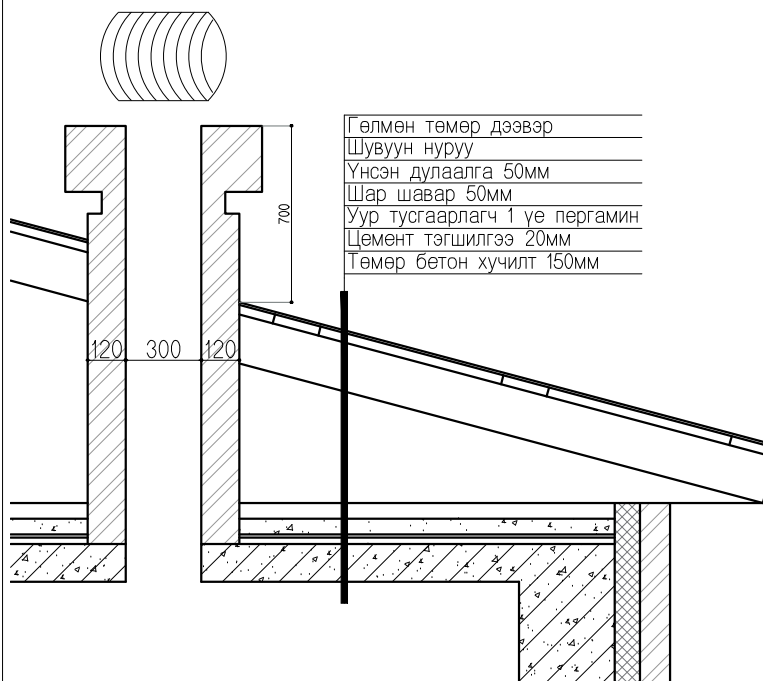


ХЭСЭГЛЭЛ М1:30

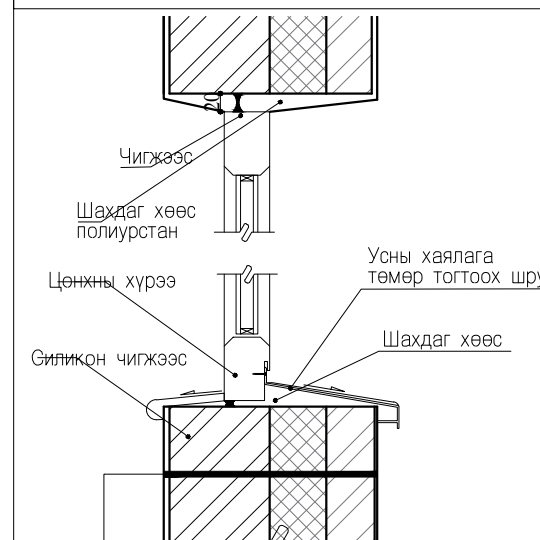

Дотор шавардлага б=20мм  
Тоосгон өрлөг б=250мм  
Дулаалга полистрол б=150мм  
Тоосгон өрлөг б=120мм  
Гадна тортой шавардлаг б=20мм


ПАРКЕТАН ШАЛНЫ ХЭСЭГЛЭЛ

Паркет шал 20мм  
Зөөлөч давхарга  
Цементэн тэгшилгээ б=50мм  
Цутгамал бетон хучилт б=150мм  
Нягтруулсан шороо

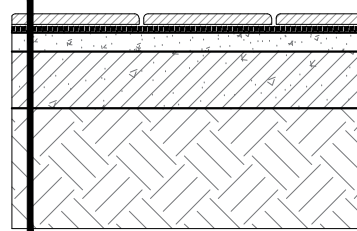


ДОТОР ХАНАНЫ ХЭСЭГЛЭЛ

Шавардлага б=20мм  
Тоосго б=120мм  
Шавардлага б=20мм

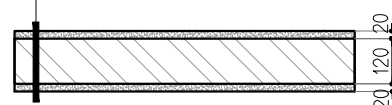


ТАМБУРЫН ДЭЭВЭРИЙН ХЭСЭГЛЭЛ М1:20

Төмөр дээвэр  
Унь мод б=50мм /прүс/  
Нуруу б=100мм  
XPS дулаалга б=100мм  
Ус тусгаарлагч  
Төмөр бетон хучилт б=150мм

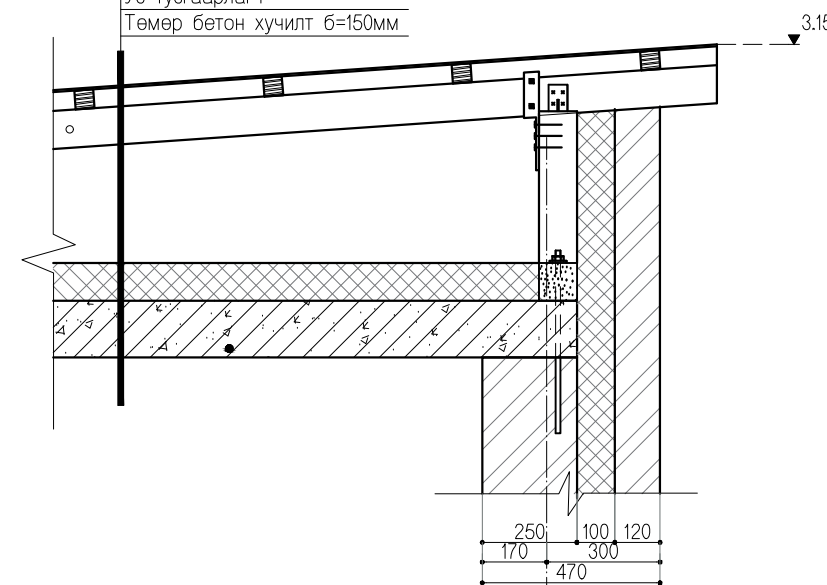


ХУУЧИН ПЛИТАН ШАЛНЫ ХЭСЭГЛЭЛ

Плита шал 10мм  
Цементэн тэгшилгээ 50мм  
Цутгамал бетон хучилт б=150мм

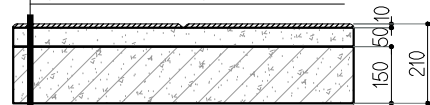


ДОТОР ХАНАНЫ ХЭСЭГЛЭЛ

Плита б=10мм  
Шавардлаг б=20мм  
Тоосгон өрлөг б=380мм  
Шавардлага б=20мм

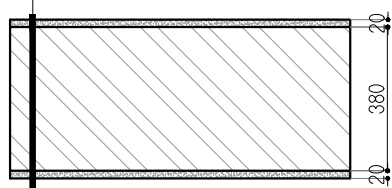

ТҮЛХҮҮР БАЙГУУЛАЛТ:

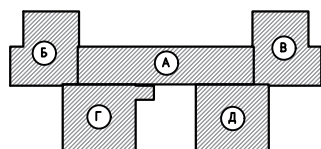

ТАЙЛБАР:

Хуучин модон шалны доор дэвссэн шороонд дахин шороо нэмж нягтруулна. 150мм зузаан цутгамал бетон хучилт хийж 50мм цементэн тэгшилгээ хийсэний дараа ус тусгаарлагч дэвсэж паркетан шалыг угсарна.



"БАЗУРА ДИЗАЙН"ХХК

Цэцэрлэгийн барилгын их засвар / Увс. Зүүнхангай сум. /

Хэсэглэл 1

Архитектор

Гүйцэтгэсэн

Шалгасан

Н. Бүдрэгчаа

Н. Бүдрэгчаа

Г.Норовжанцан

Е.Г Шифр: БД:01-2019/02

Т.Г Шифр:

Масштаб: М1:150

Зургийн дугаар БА-14

Үе шат: А3

Огноо: 2019он


Бүх хуудас: БА-17

ТӨРӨЛ	ДҮРСЛЭЛ	ДУГААР		ӨРӨӨНИЙ НЭР ДУГААР	ТОО
		ӨРГӨН	ӨНДӨР		
Ц18x17		1800	1700	"Б"блок - Бага анги - Хувцас солих өрөө "В"блок - Бэлтгэл анги - Хувцас солих өрөө "Г"блок - Ахлах анги - Унталгын өрөө "Д"блок - Дунд анги - Унталгын өрөө	18
Ц12x17		1200	1700	"А"блок - Няравын өрөө - Гал тогоо "Б"блок - Ариун цэвэрийн өрөө "В"блок - Ариун цэвэрийн өрөө	9
Ц15x17		1500	1700	"А"блок - Ажилчдын өрөө "Г"блок - Хувцас солих өрөө "Д"блок - Хувцас солих өрөө	3

ТӨРӨЛ	ДҮРСЛЭЛ	ДУГААР		ӨРӨӨНИЙ НЭР ДУГААР	ТОО
		ӨРГӨН	ӨНДӨР		
Ц9x17		900	1700	"Б"блок - Эрхлэгчийн өрөө	3
Ц6x17		600	1700	"Г"блок - Ариун цэвэрийн өрөө "Д"блок - Ариун цэвэрийн өрөө	2

ТҮЛХҮҮР БАЙГУУЛАЛТ:

ТАЙЛБАР:

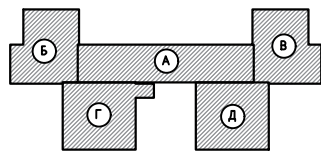

"БАЗУРА ДИЗАЙН"ХХК

Цэцэрлэгийн барилгын их засвар  
/ Увс. Зүүнхангай сум. /

Цонхны түүвэр М1:50

Үе шат: А3

Архитектор

Н. Бүдрагчаа

Е.Г Шифр:  
БД:01-2019/02

Масштаб:  
М1:150

Огноо:  
2019он

Гүйцэтгэсэн

Н. Бүдрагчаа



Т.Г Шифр:

Зургийн дугаар  
БА-15

Бүх хуудас:  
БА-17


Шалгасан

Г.Норовжанцан

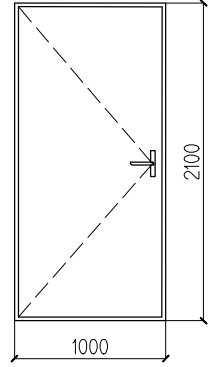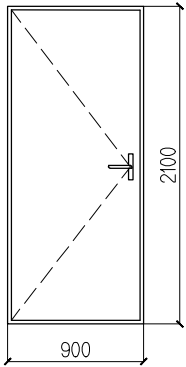ТӨРӨЛ	ДҮРСЛЭЛ	ДУГААР		ӨРӨӨНИЙ НЭР ДУГААР	ТОО
		ӨРГӨН	ӨНДӨР		
ХБ10х21		1000	2100	"А"блок - Эрхлэгчийн өрөө - Жижиг өрөө - Ажилчдын ариун цэвэрийн өрөө - Гал тогоо - Кордиор - Агуулах - Узелийн өрөө - Ажилчдын амрах өрөө - Кордиор  "Б"блок - Бага анги - Агуулах - Кордиор - Ариун цэвэрийн өрөө - Хувцас солих өрөө - Кордиор - Жижиг өрөө  "В"блок - Бэлтгэл анги - Багшийн өрөө - Кордиор - Агуулах - Хувцас солих өрөө - Кордиор	36
ХБ9х21		900	2100	"Б"блок - Номын сан  "В"блок - Ариун цэвэрийн өрөө  "Д"блок - Унтлагын өрөө - Коридор  "Г"блок - Унтлагын өрөө - Коридор	6

ТҮЛХҮҮР БАЙГУУЛАЛТ:

ТАЙЛБАР:

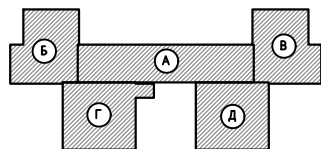

"БАЗУРА ДИЗАЙН"ХХК

Цэцэрлэгийн барилгын их засвар / Увс. Зүүнхангай сум. /


Хаалганы түүвэр М1:50				Үе шат: А3
Архитектор	Н. Бүдрагчаа	Е.Г Шифр: БД:01-2019/02	Масштаб: М1:150	Огноо: 2019он
Гүйцэтгэсэн	Н. Бүдрагчаа	Т.Г Шифр:	Зургийн дугаар БА-16	Бүх хуудас: БА-17
Шалгасан	Г.Норовжанцан			





ТҮЛХҮҮР БАЙГУУЛАЛТ:

ТАЙЛБАР:

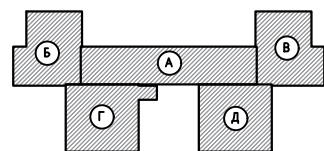

"БАЗУРА ДИЗАЙН" ХХК

Цэцэрлэгийн барилгын их засвар  
/ Увс, Зүүнхангай сум. /

Харагдах байдал

Үе шат: А3

Архитектор

Н. Бүдрагчаа

Е.Г Шифр:  
БД:01-2019/02

Масштаб:  
М1:150

Огноо:  
2019он

Гүйцэтгэсэн

Н. Бүдрагчаа

Т.Г Шифр:

Зургийн дугаар  
БА-17

Бүх хуудас:  
БА-17

Шалгасан

Г.Норовжанцан