

## ТЕХНИКИЙН ТОДОРХОЙЛОЛТ

### **Ажлын нэр, байршил:**


- Багц 1: Төмөр замын вокзалын Сити тойлетын гадна дулааны шугамын ажил /БГД, 1 дүгээр хороо/
- Багц 2: Ботаникийн автобусны буудлын Сити тойлетын гадна дулааны шугам сүлжээ /БЗД, 8 дугаар хороо/
- Багц 3: Сонгинохайрхан дүүргийн ЗДТГ-ын хажууд байрлах Сити тойлетын гадна дулааны шугамын ажил /СХД, 27 дугаар хороо/
- Багц 4: Сөүлийн гудамжны нийтийн бие засах газрын гадна дулааны шугамын ажил /СБД, 4 дүгээр хороо/
- Багц 5: Баянхошуу тойргийн автобусны буудлын Сити тойлетын гадна инженерийн шугам сүлжээ /СХД, 8 дугаар хороо/

**Ажлын цар хэмжээ:** Энэхүү баримт бичгийн ажлын тоо хэмжээнд тусгасан ажлуудыг хийж, Монгол улсын үндэсний стандартыг хангах материалаар ажил гүйцэтгэхийг хүлээн зөвшөөрнө. *Ажлын зургийг [www.tender.gov.mn](http://www.tender.gov.mn) цахим хуудсанд байршуулсан болно.*

<b>Багц 1: Төмөр замын вокзалд байрлах Сити тойлетын гадна ариутгах татуургын шугамын ажил /БГД-ийн 1 дүгээр хороо/</b>			
<b>№</b>	<b>Гүйцэтгэх ажлын нэр</b>	<b>Хэмжих нэгж</b>	<b>Тоо хэмжээ</b>
<b>ГАДНА ДУЛААНЫ ШУГАМЫН АЖИЛ</b>			
<b>Газар шороо, сувгийн ажил</b>			
1	Сувгийн нүх механизмаар ухах	м3	251.3
2	Механизмаар ухсан газрыг гараар засч ухах	м3	13.2
3	Нүхийг гараар чигжих	м3	32.4
4	Сувгийн нүх механизмаар булах	м3	183.7
5	Илүү гарсан шороог автосамосвалд ачиж зөөх	м3	48.4
6	Элсэн дэвсгэр хийх үе	м3	8.8
7	Хавтангаар хучигдсан нэг эгнээ суваг угсрах L-2	м3	24.8
8	Ниш, тулгуурын бетон бэлтгэл цутгах	м3	1.336
9	Компенсаторын нишний бетон хана цутгах	м3	0.99
10	Нишний төмөр бетон хавтан угсрах ГСХ-5	ш	16
11	Ердийн хөрсөнд ТК-2 бетон худаг хийх 2х2х2м	ш	1
<b>Гадна дулааны шугамын ажил</b>			
12	Сувагт яндан хоолой тавих 38х2.5мм	км	0.22
13	Чиг өөрчлөлт тавих 32мм	ш	18
14	Бетон дэр угсрах ОП-1	ш	88
15	Бөмбөлгөн хаалт угсрах d=32мм	ш	4
16	Бөмбөлгөн хаалт угсрах d=25мм	ш	4
17	Ус буулгагч ган хоолой тавих 25мм	км	0.008
18	Агаар гаргагч тавих 15мм	ш	4
19	Яндан хоолойн дулаалга хийх	м2	35.94
20	Насос суурилуулах SR30-10	ш	1
<b>Холигч насосны узелийн ажил</b>			
21	Бөмбөлгөн хаалт тавих d=65мм	ш	3
22	Ул буцаах хаалт d=25мм тавих	ш	1
23	Температур тохируулагч хаалт ф-20мм	ш	1
24	Балансын хаалт d=20мм байрлуулах	ш	1
25	Дулааны тоолуур d-20мм угсрах	ш	1
26	Ган яндан хоолойн голч d=38мм угсрах	м	20
27	Холигч насос суурилуулах	ш	1
28	Манометр ОБМ-1,100-16	ш	6
29	Термометр 0-150С	ш	4
30	32мм бохир шүүгч тавих	ш	2

**Багц 1: Төмөр замын вокзалд байрлах Сити тойлетын гадна ариутгах татуургын шугамын ажил /БГД-ийн 1 дүгээр хороо/**

**ГАДНА ДУЛААНЫ ШУГАМЫН БАЙГУУЛАЛТ М1:500**

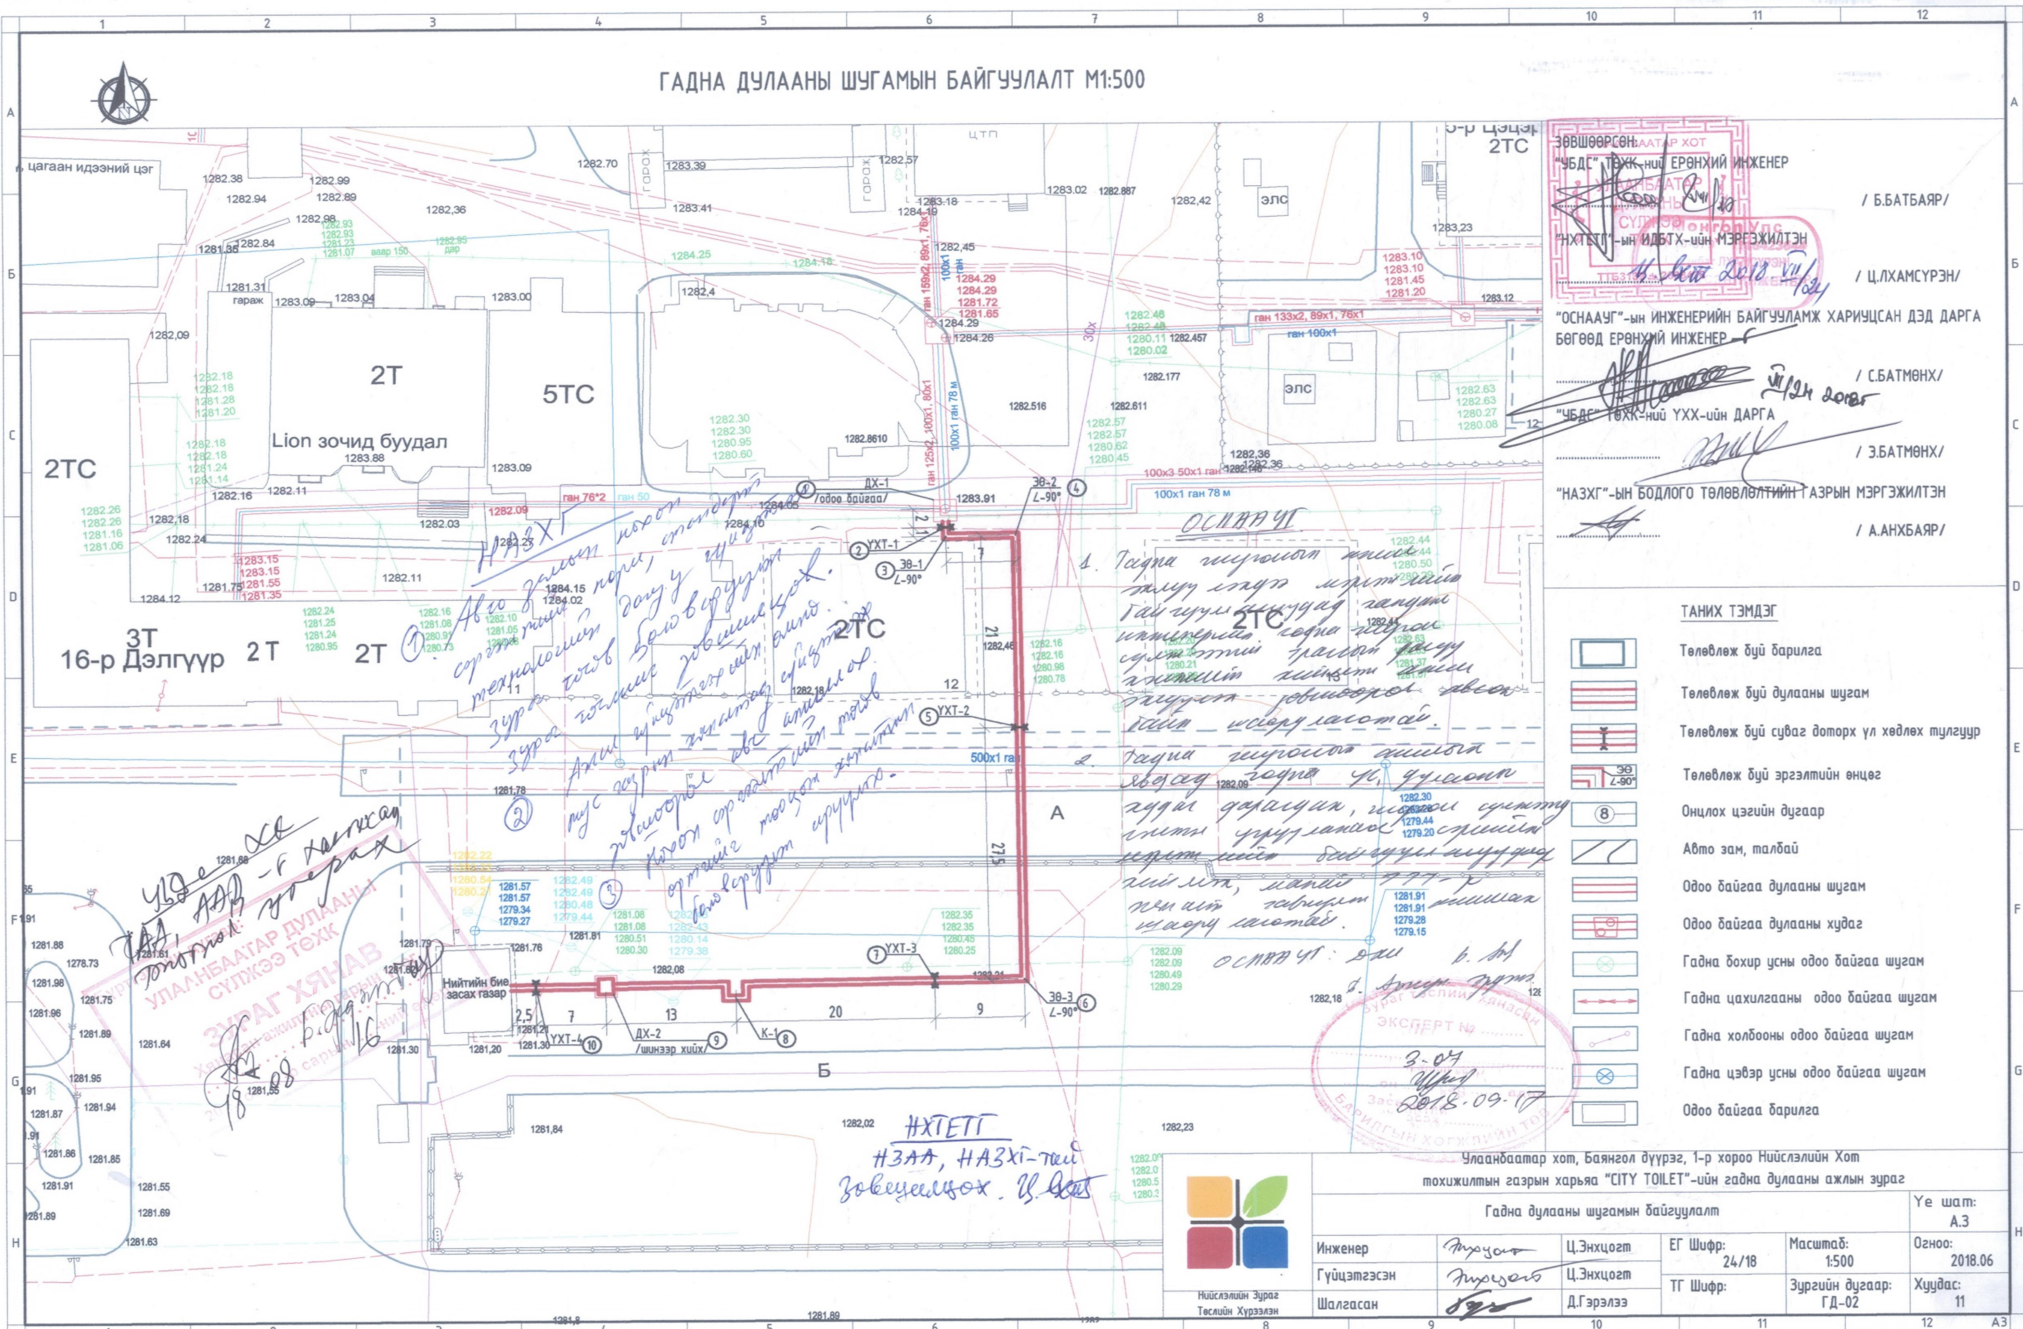

ЗӨВШӨӨРСӨН САЛТАР ХОТ  
 "ЧБД" ТӨХК-НИЙ ЕРӨНХИЙ ИНЖЕНЕР  
 / Б.БАТБАЯР /  
 "НХТЭТГ" -ЫН ИДБТХ-ЫН МЭРГЭЖИЛТЭН  
 / Ц.ХАМСҮРЭН /  
 "ОСНААУГ"-ЫН ИНЖЕНЕРИЙН БАЙГУУЛАМЖ ХАРИУЦСАН ДЭД ДАРГА  
 БӨГӨӨД ЕРӨНХИЙ ИНЖЕНЕР  
 / С.БАТМӨНХ /  
 "ЧБД" ТӨХК-НИЙ ҮХХ-ЫН ДАРГА  
 / З.БАТМӨНХ /  
 "НАЗХГ"-ЫН БОДЛОГО ТӨЛӨВЛӨЛТИЙН ТАЗРЫН МЭРГЭЖИЛТЭН  
 / А.АНХБАЯР /

- ТАНИХ ТЭМДЭГ**
- Төлөвлөж буй барилга
  - Төлөвлөж буй дулааны шугам
  - Төлөвлөж буй суваг доторх үл хөдлөх түлээгүүр
  - Төлөвлөж буй эргэлтийн өнцөг
  - Онцлох цэгийн дугаар
  - Авто зам, талбай
  - Одоо байгаа дулааны шугам
  - Одоо байгаа дулааны худаг
  - Гадна бохир усны одоо байгаа шугам
  - Гадна цахилгааны одоо байгаа шугам
  - Гадна холбооны одоо байгаа шугам
  - Гадна цэвэр усны одоо байгаа шугам
  - Одоо байгаа барилга

ОСНААУГ  
 1. Төмөр замын вокзалд байрлах Сити тойлетын гадна ариутгах татуургын шугамын ажил /БГД-ийн 1 дүгээр хороо/

Улаанбаатар хот, Баянгол дүүрэг, 1-р хороо Нийслэлийн Хот  
 тохижилтын газрын харьяа "CITY TOILET"-ийн гадна дулааны ажлын зураг


Гадна дулааны шугамын байгуулалт				Үе шат:
Инженер	Түвшин	Ц.Энхцогт	ЕГ Шифр:	А.3
Гүйцэтгэсэн	Түвшин	Ц.Энхцогт	24/18	Огноо:
Шалгасан	Түвшин	Д.Гэрэлээ	ТГ Шифр:	2018.06
			Зургийн дугаар:	Хуудас:
			ГД-02	11



Нийслэлийн Зүрэг  
 Төслийн Хүрээлэн

<b>Багц 2: Ботаникийн автобусны буудлын орчим байрлах Сити тойлетын гадна дулааны шугамын угералтын ажил /БЗД-ийн 8 дугаар хороо/</b>			
<b>№</b>	<b>Гүйцэтгэх ажлын нэр</b>	<b>Хэмжих нэгж</b>	<b>Тоо хэмжээ</b>
<b>ГАДНА ДУЛААНЫ ШУГАМЫН АЖИЛ</b>			
<b>Газар шороо, сувгийн ажил</b>			
1	Сувгийн нүх механизмаар ухах	м3	189.6
2	Механизмаар ухсан газрыг гараар засч ухах	м3	9.98
3	Нүхийг гараар чигжих	м3	29.9
4	Сувгийн нүх механизмаар булах	м3	169.7
5	Илүү гарсан шороог автосамосвалд ачиж зөөх	м3	163.1
6	Сувгийн дор бетон бэлтгэх	м3	4.62
7	Хавтангаар хучигдсан нэг эгнээ суваг угсрах L-2	м3	4.28
8	Ердийн хөрсөнд ТК-2 бетон худаг хийх 2x2x2м	ш	2
9	Бетон бэлтгэл хийх в7.5	м3	4.6
10	бтн хүртэл жинтэй нэвтрэх суваг угсрах	ш	15
11	20мм зузаан цементэн тэгшилгээ хийх	м2	241.8
12	Акваторноор ус тусгаарлагч хийх	м2	202.2
13	Дээврийн 1 үе наамал уур тусгаарлалт хийх /ханын2 талд/	м2	42.6
14	Үнсэн дулаалга хийх	м3	6.4
15	Арматуртай цементэн тэгшилгээ хийх	м2	42.6
16	Элс-хайргаар нягтруулж дэвсгэр үе хийх	м3	6.4
17	Бетонон ханын тэгшилсэн гадаргууд ус тусгаарлагчийг битум түрхлэгээр 2 үе хийх	м2	82.2
18	100мм зузаан бетон хана цутгах	м3	7.95
19	Хана усан эмульсэн будгаар будах	м2	120
<b>Буулгалт, нөхөн сэргээлтийн ажил</b>			
20	Авто замын хашлага хуулж авах к-0.4	м	4
21	Замын хашлага тавих /1x0.3x0.15м/	1у/м	10
22	Замыг халуун асфальт бетоноор засварлах	1м3	5.6
<b>Гадна дулааны шугамын ажил</b>			
23	Сувагт яндан хоолой тавих 38x2.5мм	км	0.074
24	D=38мм голчтой халаалтын ган яндан угсрах / барилга дотор/	м	88
25	Чиг өөрчлөгч тавих 32мм	ш	20
26	Сильфон компенсатор голч s=32мм угсрах	ш	2
27	Бетон дэр угсрах ОП-1	ш	65
28	Бөмбөлгөн хаалт угсрах d=32мм	ш	4
29	Бөмбөлгөн хаалт угсрах d=25мм	ш	4
30	Ус буулгагч ган хоолой тавих 25мм	км	0.004
31	Тулгуурын булан төмөр байрлуулж суулгах	ш	50
32	Яндан хоолойн дулаалга хийх	м2	24.46
<b>Холигч насосны узелийн ажил</b>			
33	Бөмбөлгөн хаалт тавих d=65мм	ш	3
34	Ул буцаах хаалт d=25мм тавих	ш	1
35	Температур тохируулагч хаалт ф-20мм	ш	1
36	Балансын хаалт d=20мм байрлуулах	ш	1
37	Дулааны тоолуур d-20мм угсрах	ш	1
38	Ган яндан хоолойн голч d=38мм угсрах	м	20
39	Холигч насос суурилуулах	ш	1
40	Манометр ОБМ-1,100-16	ш	6
41	Термометр 0-150С	ш	4
42	32мм бохир шүүгч тавих	ш	2

**Багц 2: Ботаникийн автобусны буудлын орчим байрлах Сити тойлетын гадна дулааны шугамын угсралтын ажил /БЗД-ийн 8 дугаар хороо/**

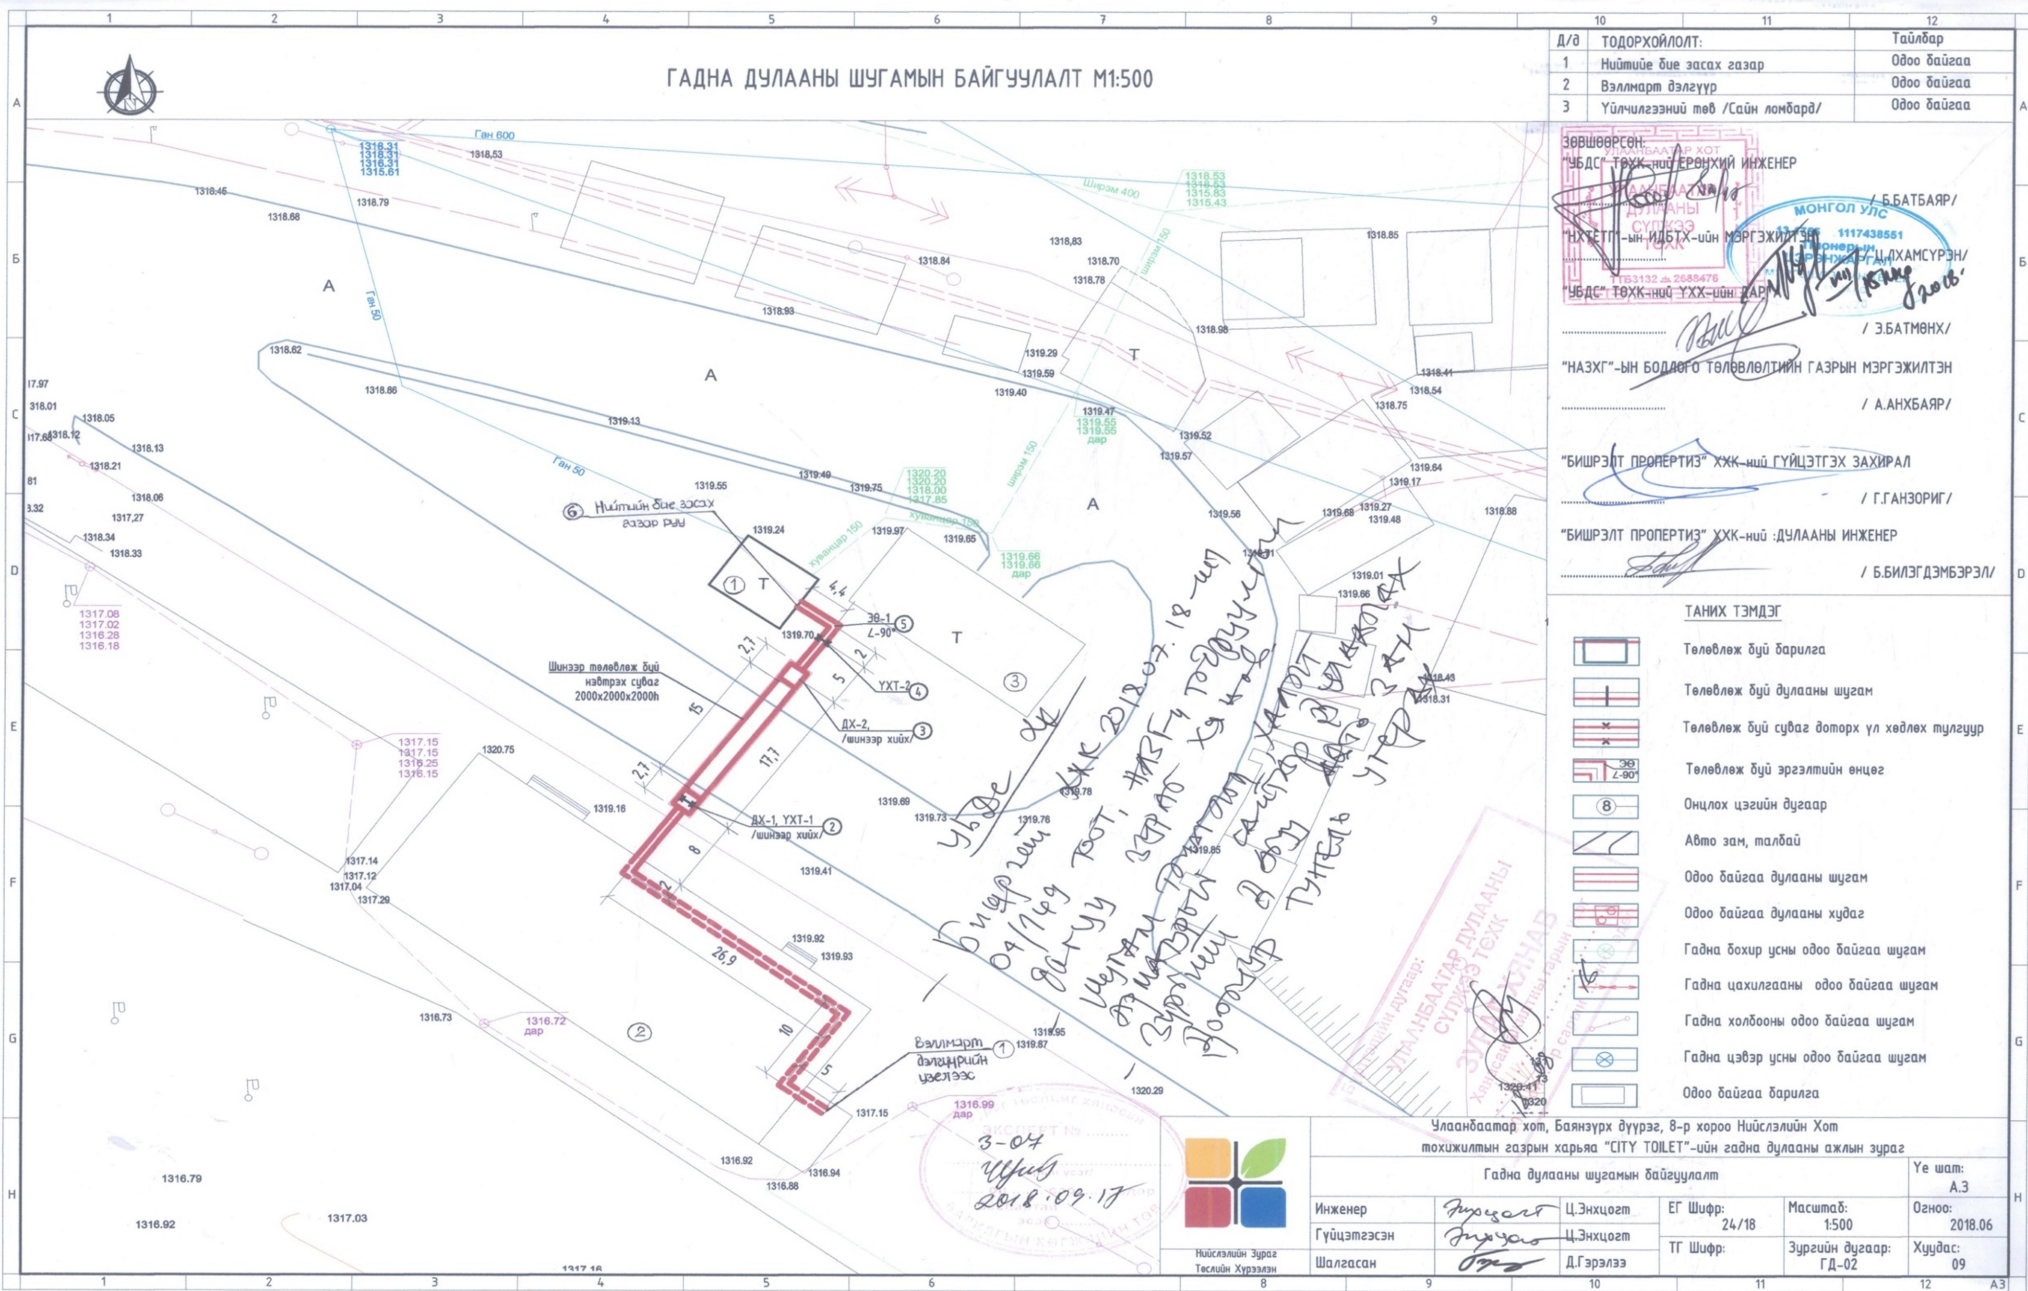

Д/В	ТОДОРХОЙЛОЛТ:	Тайлбар
1	Нийтийн бие засах газар	Одоо байгаа
2	Вэлмарт дэлгүүр	Одоо байгаа
3	Үйлчилгээний төв /Сайн лонбард/	Одоо байгаа

ЗӨВШӨӨРСӨН "ЧБДС" ТӨХК-ийн ГЕРМАН ИЖЕНЕР	МОНГОЛ УЛС / Б.БАТБАЯР / 1117438561 Сүрьеэгийн Д.ХАМСҮРЭН/ 1133132-2685476 "ЧБДС" ТӨХК-ийн ҮХХ-ийн ЗАР
	/ З.БАТМӨНХ /
	"НАЗХГ"-ЫН БОДАГО ТӨЛӨӨЛӨГЧИЙН ГАЗРЫН МЭРГЭЖИЛТЭН
	/ А.АНХБАРЯ /
	"БИШРЭЛТ ПРОПЕРТИЗ" ХХК-ийн ГҮЙЦЭТГЭХ ЗАХИРАЛ
	/ Г.ГАНЗОРИГ /
	"БИШРЭЛТ ПРОПЕРТИЗ" ХХК-ийн :ДУЛААНЫ ИНЖЕНЕР
	/ Б.БИЛЭГДЭМБЭРЭЛ /

**ТАНИХ ТЭМДЭГ**

	Төлөвлөж буй барилга
	Төлөвлөж буй дулааны шугам
	Төлөвлөж буй суваг доторх үл хөдлөх түлгүүр
	Төлөвлөж буй эрээлтийн өнцөг
	Онцлох цэгийн дугаар
	Авто зам, талбай
	Одоо байгаа дулааны шугам
	Одоо байгаа дулааны худаг
	Гадна бохир усны одоо байгаа шугам
	Гадна цахилгааны одоо байгаа шугам
	Гадна холбооны одоо байгаа шугам
	Гадна цэвэр усны одоо байгаа шугам
	Одоо байгаа барилга

Улаанбаатар хот, Баянзүрх дүүрэг, 8-р хороо Нийслэлийн Хот тохижилтын газрын харьяа "CITY TOILET"-ийн гадна дулааны ажлын зураг


Гадна дулааны шугамын байгуулалт		Үе шат:
Инженер	Ц.Энхцогт	А.3
Гүйцэтгэсэн	Ц.Энхцогт	Огноо: 2018.06
Шалгасан	Д.Гэрэлээ	Зургийн дугаар: Хүдэс: 09
ЕГ Шифр: 24/18	Масштаб: 1:500	
ТГ Шифр:	Д.Гэрэлээ	



3-04  
Урьд  
2018.09.17

<b>Багц 3: Сонгинохайрхан дүүргийн ЗДТГ-ын хажууд байрлах Сити тойлетын гадна дулааны шугамын угсралтын ажил /СХД-ийн 27 дугаар хороо/</b>			
<b>№</b>	<b>Гүйцэтгэх ажлын нэр</b>	<b>Хэмжих нэгж</b>	<b>Тоо хэмжээ</b>
<b>ГАДНА ДУЛААНЫ ШУГАМ</b>			
<b>Газар шороо, сувгийн ажил</b>			
1	Сувгийн нүх механизмаар ухах	м3	45.4
2	Механизмаар ухсан газрыг гараар засч ухах	м3	5.04
3	Нүхийг гараар чигжих	м3	7.6
4	Сувгийн нүх механизмаар булах	м3	29.6
5	Илүү гарсан шороог автосамосвалд ачиж зөөх	м3	13.2
6	Элсэн дэвсгэр хийх үе	м3	2.4
7	Хавтангаар хучигдсан нэг эгнээ суваг угсрах L-2	м3	7.54
8	Бетон бэлтгэх цугтах	м3	0.432
9	Төмөр бетон худаг буулгах	1 худаг	1
10	Ердийн хөрсөнд бетоноор худаг хийх	ш	1
<b>Гадна дулааны шугамын ажил</b>			
11	Сувагт яндан хоолой тавих 38x2.5мм	км	0.064
12	Чиг өөрчлөлт тавих 32мм	ш	10
13	Бетон дэр угсрах ОП-1	ш	24
14	Бөмбөлгөн хаалт угсрах d=32мм	ш	2
15	Бөмбөлгөн хаалт угсрах d=25мм	ш	4
16	Ус буулгагч ган хоолой тавих 25мм	км	0.004
17	Яндан хоолойн дулаалга хийх	м2	9.66
<b>Буулгалт, нөхөн сэргээлтийн ажил</b>			
18	Авто замын хашлага хуулж авах $k=0.4$	м	8
19	Замын хашлага тавих /1x0.3x0.15м/	1у/м	8
20	Явган хүний замын хучилтын өнгөт хавтан хуулах	1м2	17
21	Замыг халуун асфальт бетоноор засварлах	1м3	0.6
22	Явган замын дор элсний хольцоор дэвсгэр үе хийж нягтруулах	1м3	1.7
23	Явган хүний замын хучилтыг өнгөт хавтангаар хийх	1м2	17
<b>ДУЛААНЫ УЗЕЛ</b>			
<b>Холигч насосны узелийн ажил</b>			
24	Ялтсан ус халаагчийг буулгах	2	2
25	150квт халаалтын дулаан солилцуурыг суурилуулж холбох	ш	1
26	Бөмбөлгөн хаалт тавих d=65мм	ш	3
27	Ул буцаах хаалт d=25мм тавих	ш	1
28	Температур тохируулагч хаалт ф-20мм	ш	1
29	Балансын хаалт d=20мм байрлуулах	ш	1
30	Дулааны тоолуур d-20мм угсрах	ш	1
31	Ган яндан хоолойн голч d=38мм угсрах	м	20
32	Холигч насос суурилуулах	ш	1
33	Манометр ОБМ-1,100-16	ш	6
34	Термометр 0-150С	ш	4
35	32мм бохир шүүгч тавих	ш	2

**Багц 3:, Сонгинохайрхан дүүргийн ЗДТГ-ын хажууд байрлах Сити тойлетын гадна дулааны шугамын угсралтын ажил /СХД-ийн 27 дугаар хороо/**

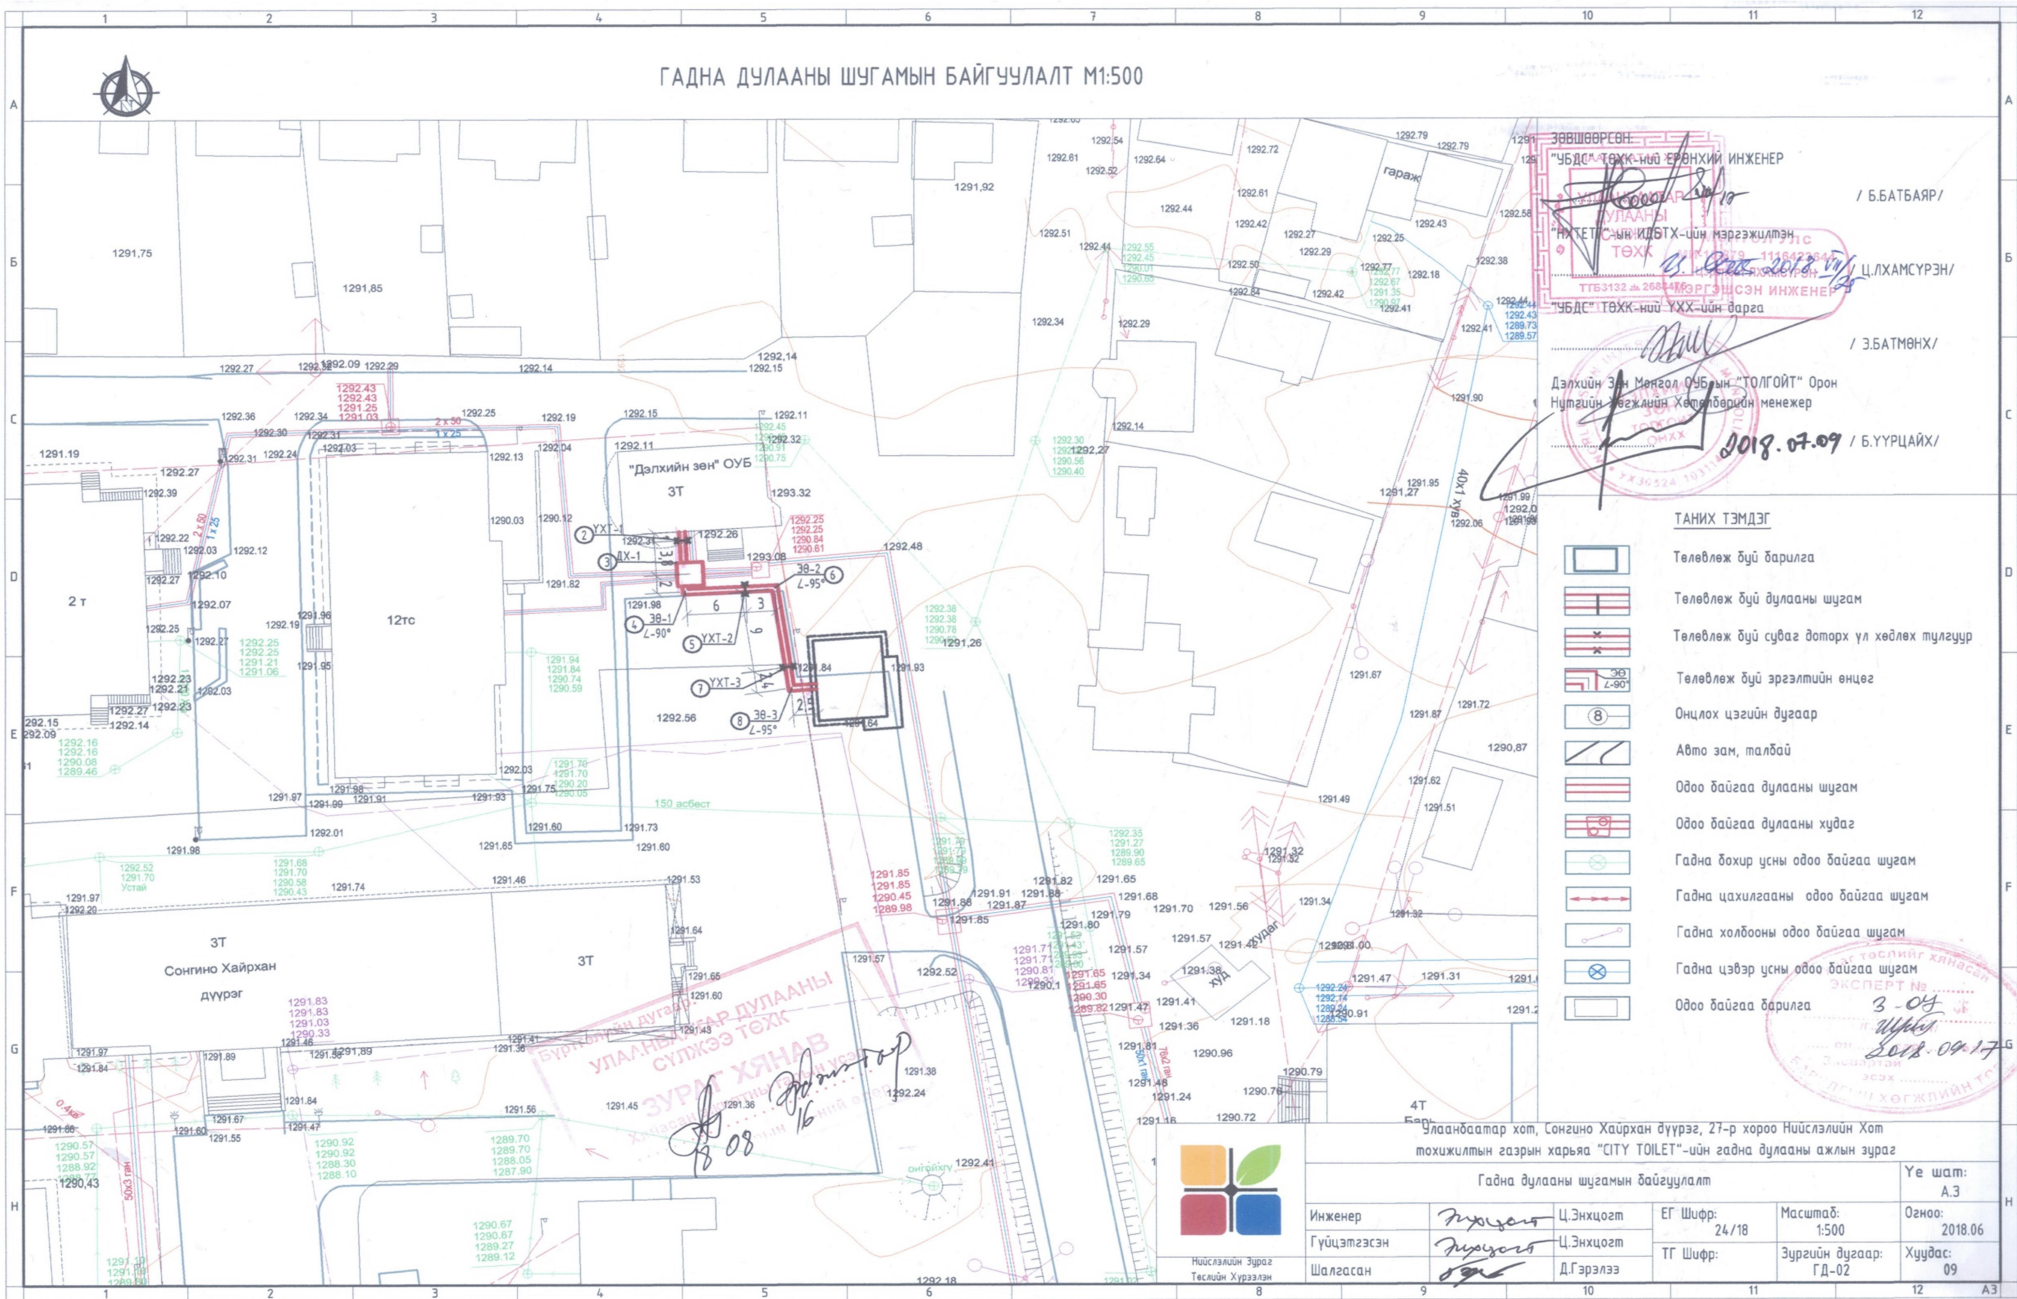

Ц.ЛХАМСҮРЭН / Б.БАТБАЯР /  
 Ц.ЛХАМСҮРЭН / Б.БАТМӨНХ /  
 Дэлхийн Зөн Монгол ОУБ-ын "ТОЛГОЙТ" Орон  
 Нутгийн Зөвжлийн Хөдөлгөөний менежер  
 2018.07.09 / Б.ҮҮРЦАЙХ /

- ТАНИХ ТЭМДЭГ**
- Төлөвлөж буй барилга
  - Төлөвлөж буй дулааны шугам
  - Төлөвлөж буй суваг доторх үл хөвлөх тулгуур
  - Төлөвлөж буй эргэлтийн өнцөг
  - Онцлох цэгийн дугаар
  - Авто зам, талбай
  - Одоо байгаа дулааны шугам
  - Одоо байгаа дулааны худаг
  - Гадна бохир усны одоо байгаа шугам
  - Гадна цахилгааны одоо байгаа шугам
  - Гадна холбооны одоо байгаа шугам
  - Гадна цэвэр усны одоо байгаа шугам
  - Одоо байгаа барилга

3-04  
 2018.09.17

Улаанбаатар хот, Сонгино Хайрхан дүүрэг, 27-р хороо Нийслэлийн Хот  
тохиоллын газрын харьяа "CITY TOILET"-ийн гадна дулааны ажлын зураг




Гадна дулааны шугамын байгуулалт				Үе шат:
Инженер	<i>Ц.Энхцогт</i>	Ц.Энхцогт	ЕГ Шифр:	А.3
Гүйцэтгэсэн	<i>Ц.Энхцогт</i>	Ц.Энхцогт	Масштаб:	2018.06
Шалгасан	<i>Д.Гэрэлээ</i>	Д.Гэрэлээ	ТГ Шифр:	24/18
			Зургийн дугаар:	09
			ГД-02	

<b>Багц 4: Сөүлийн гудамжинд байрлах Сити тойлетын гадна дулааны шугамын угсралтын ажил /СБД-ийн 4 дүгээр хороо/</b>			
<b>№</b>	<b>Гүйцэтгэх ажлын нэр</b>	<b>Хэмжих нэгж</b>	<b>Тоо хэмжээ</b>
<b>ДУЛААН ХАНГАМЖИЙН АЖИЛ</b>			
<b>Халаалтын ажил</b>			
1	Ган яндан хоолойн голч d=38мм угсрах	м	20
2	Чиг өөрчлөлт тавих 32мм	ш	6
3	Бөмбөлгөн хаалт угсрах d=32мм	ш	2
4	Бөмбөлгөн хаалт угсрах d=25мм	ш	2
5	Ус буулгагч ган хоолой тавих 25мм	км	0.002
6	Яндан хоолойн дулаалга хийх	м2	3.02
7	64см зузаантай хананд гараар нэвт нүх гаргах, 25мм-ээс дээш гочтой	1 нүх	4
<b>Холигч насосны узелийн ажил</b>			
8	Бөмбөлгөн хаалт тавих d=65мм	ш	3
9	Ул буцаах хаалт d=25мм тавих	ш	1
10	Температур тохируулагч хаалт ф-20мм	ш	1
11	Балансын хаалт d=20мм байрлуулах	ш	1
12	Дулааны тоолуур d-20мм угсрах	ш	1
13	Ган яндан хоолойн голч d=38мм угсрах	м	20
14	Холигч насос суурилуулах	ш	1
15	Манометр ОБМ-1,100-16	ш	6
16	Термометр 0-150С	ш	4
17	32мм бохир шүүгч тавих	ш	2



Багц 4: Сөүлийн гудамжинд байрлах Сити тойлетын гадна дулааны шугамын угсралтын ажил /СБД-ийн 4 дүгээр хороо/

ГАДНА ДУЛААНЫ ШУГАМЫН БАЙГУУЛАЛТ М1:500

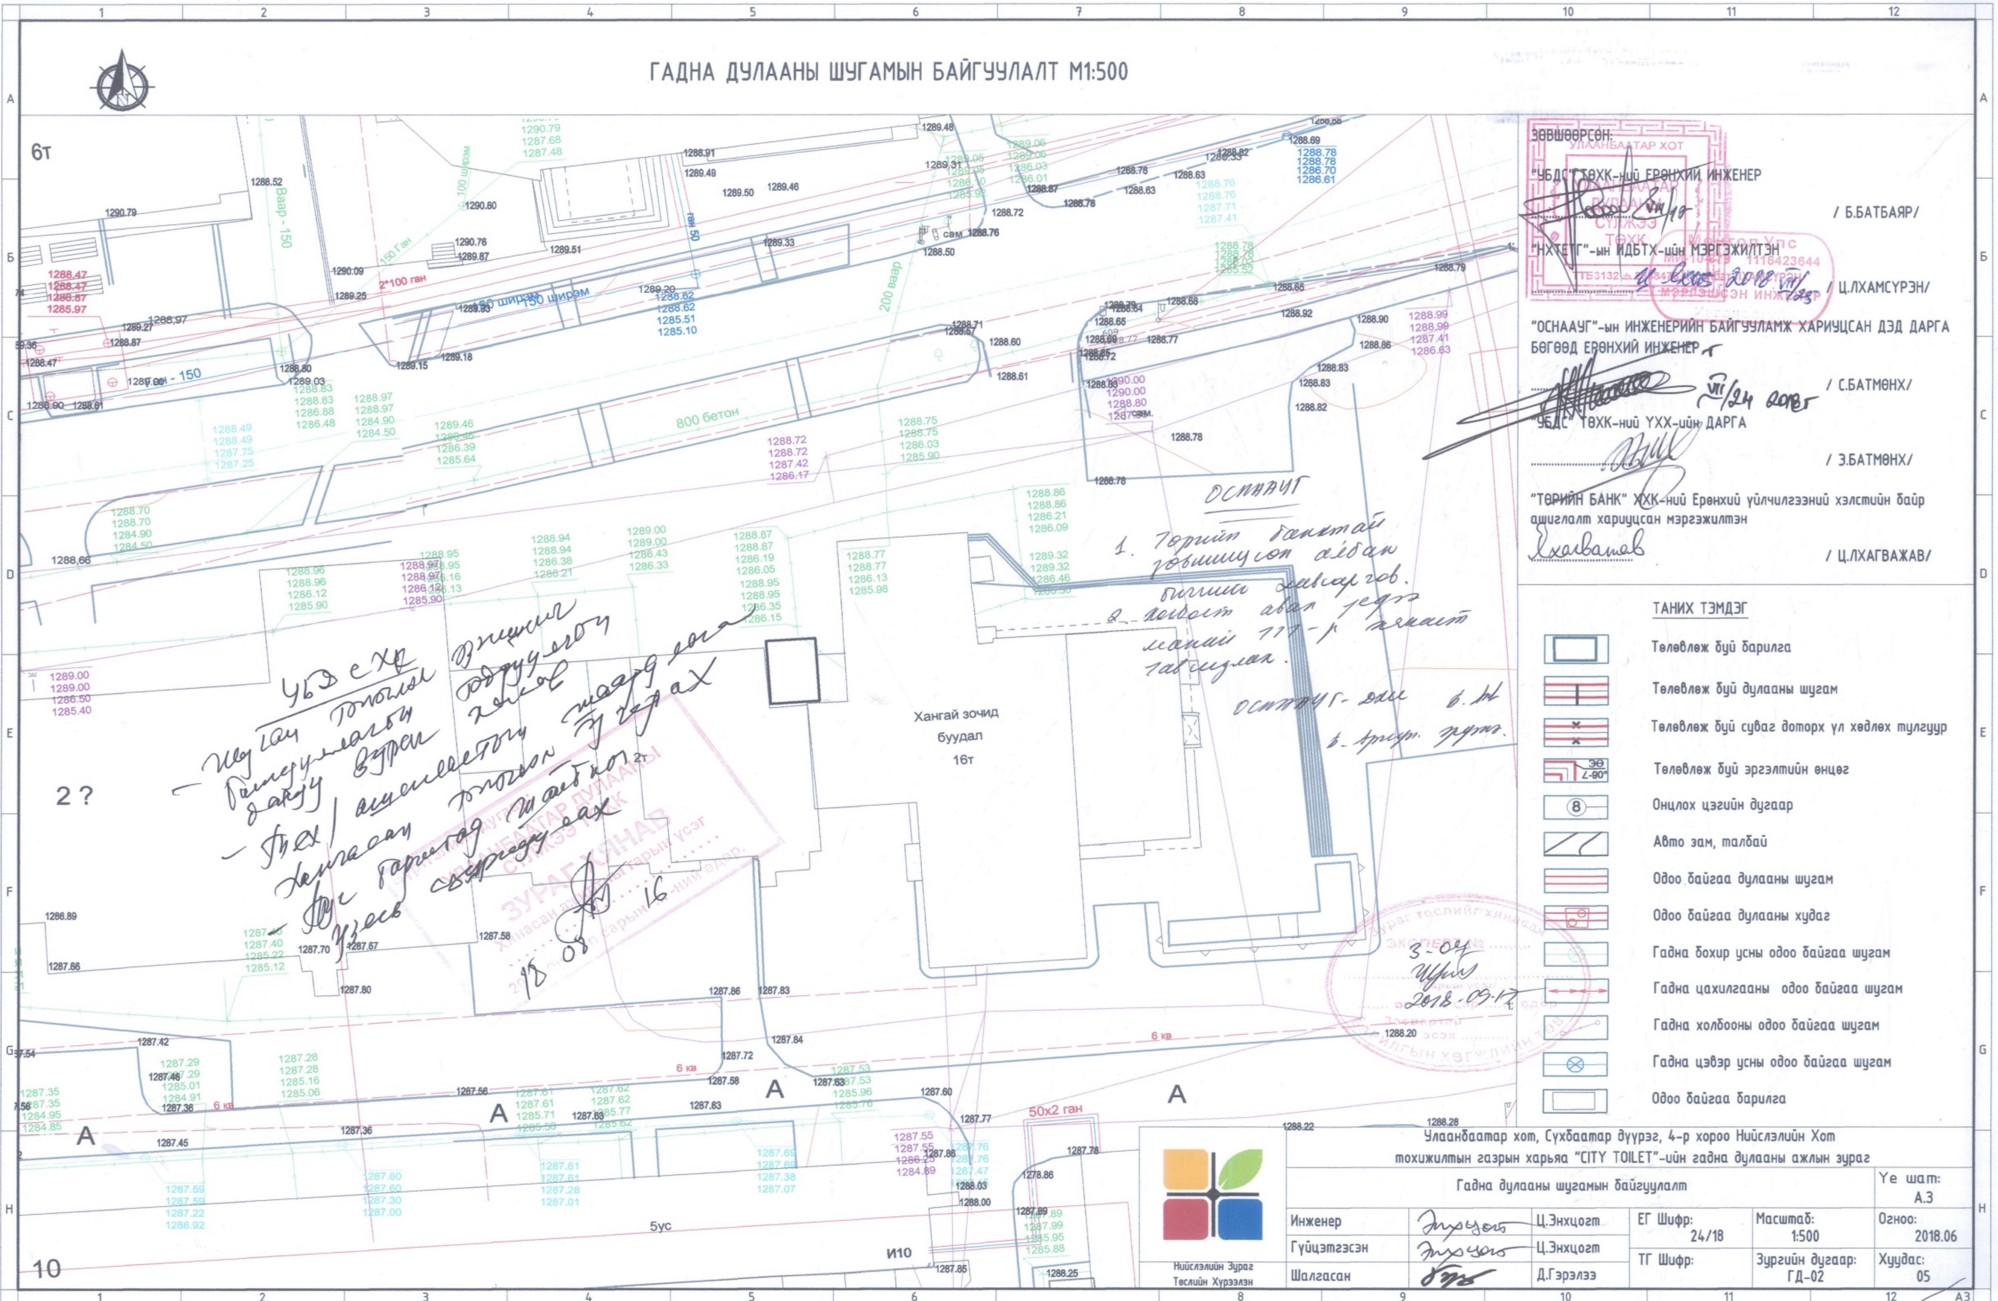

ЗӨВШӨӨРСӨН  
 УЛААНБААТАР ХОТ  
 "УБД" ТӨВХ-НИЙ ӨРӨНХИЙ ИНЖЕНЕР / Б.БАТБАЯР/  
 "НХТ" Г-ЫН ИДБТХ-ШИН МЭРГЭЖИЛТЭН / Ц.ЛХАМСҮРЭН/  
 "ОСНАУТ"-ЫН ИНЖЕНЕРИЙН БАЙГУУЛАМЖ ХАРИУЦСАН ДЭД ДАРГА БӨГӨӨД ӨРӨНХИЙ ИНЖЕНЕР / С.БАТМӨНХ/  
 УБД ТӨВХ-НИЙ ҮХХ-ШИН ДАРГА / З.БАТМӨНХ/  
 "ТӨРИЙН БАНК" ҮХК-НИЙ ӨРӨНХИЙ ҮЙЛЧИЛГЭЭНИЙ ХЭЛСҮЙН БАЙР АШИГЛАЛТ ХАРИУЦСАН МЭРГЭЖИЛТЭН / Ц.ЛХАГВАЖАВ/

- ТАНИХ ТЭМДЭГ
- Төлөвлөж буй барилга
  - Төлөвлөж буй дулааны шугам
  - Төлөвлөж буй судаж доторх үл хөдлөх тулгуур
  - Төлөвлөж буй эргэлтийн өнцөг
  - Онцлох цэцийн дугаар
  - Авто зам, талбай
  - Одоо байгаа дулааны шугам
  - Одоо байгаа дулааны худаг
  - Гадна бохир усны одоо байгаа шугам
  - Гадна цахилгааны одоо байгаа шугам
  - Гадна холбооны одоо байгаа шугам
  - Гадна цэвэр усны одоо байгаа шугам
  - Одоо байгаа барилга

3-04  
 Шинэ  
 2018.09.17


Улаанбаатар хот, Сүхбаатар дүүрэг, 4-р хороо Нийслэлийн Хот  
 тохиоллын газрын харьяа "CITY TOILET"-ийн гадна дулааны ажлын зураг

Гадна дулааны шугамын байгуулалт				Үе шат:
Инженер	Ц.Энхцогт	ЕГ Шифр:	24/18	А.3
Гүйцэтгэсэн	Ц.Энхцогт	Масштаб:	1:500	Огноо:
Шалгасан	Д.Гэрэлээ	ТГ Шифр:	Зургийн дугаар: Г.Д-02	Хуудас: 05

<b>Багц 5: Баянхошуу тойргийн автобусны буудлын хажууд байрлах Сити тойлетын гадна ариутгах татуургын шугамын угсралтын ажил /СХД-ийн 8 дугаар хороо/</b>			
<b>№</b>	<b>Гүйцэтгэх ажлын нэр</b>	<b>Хэмжих нэгж</b>	<b>Тоо хэмжээ</b>
<b>ГАДНА АРИУТГАХ ТАТУУРГА</b>			
<b>Ариутгах татуургын шугам</b>			
1	1.25м3 багтаамжтай шанагат эксковатороор суваг, худгийн нүх ухаж овоолох	м3	428.7
2	1.25м3 багтаамжтай шанагат эксковатороор суваг ухаж автосамосвалд ачиж хаях	м3	18.4
3	Мөн гараар засч ухах	м3	47.6
4	Элсэн дэвсгэр үе хийх	м3	8.94
5	Шуудуу хүнхээл нүхийг 2-р зэргийн хөрсөөр эргүүлж механизмаар булах	м3	71.5
6	Шуудууг эргүүлж механизмаар булах	м3	404.9
7	Ширмэн хоолой угсрах d=150мм	км	0.0795
8	1000 мм-ийн голчтой угсармал төмөр бетон элементийг ариутгах татуургын дугуй худаг угсрах	ш	3
9	Ширмэн холбох хэрэгсэл d=150мм	ш	3
10	Яндан хоолойг лакаар будах	м2	39.67
11	Худгийн бэхэлгээ суулгах	тн	0.0695
12	Худгийн ханын гадаргууд ус тусгаарлагчийг битум түрхлэгээр 2 үе хийх	м2	21.2
13	Модон таг угсрах	м2	1.5
14	Худгийн тагийг эрдэс хөвөнгөөр дулаалах	м3	0.32
15	Модон тагийг лакаар будах	м2	3
16	Ган хоолой ф350мм футляр хийх	км	0.02
<b>Авто зам доогуур сүвлэх ажил</b>			
17	1.25м3 багтаамжтай шанагат эксковатороор суваг, худгийн нүх ухаж овоолох	м3	29.7
18	Хоолой сүвлэх бэлтгэл газрыг гараар ухах	м3	3.3
19	Шуудууг механизмаар булах	м3	33
20	Сүвлэх хоолойг буудах голч 350мм	100м	0.2

**Багц 5: Баянхошуу тойргийн автобусны буудлын хажууд байрлах Сити тойлетын гадна ариутгах татуургын шугамын угсралтын ажил /СХД-ийн 8 дугаар хороо/**

ГАДНА АРИУТГАХ ТАТУУРГЫН ШУГАМЫН БАЙГУУЛАЛТ М1:500

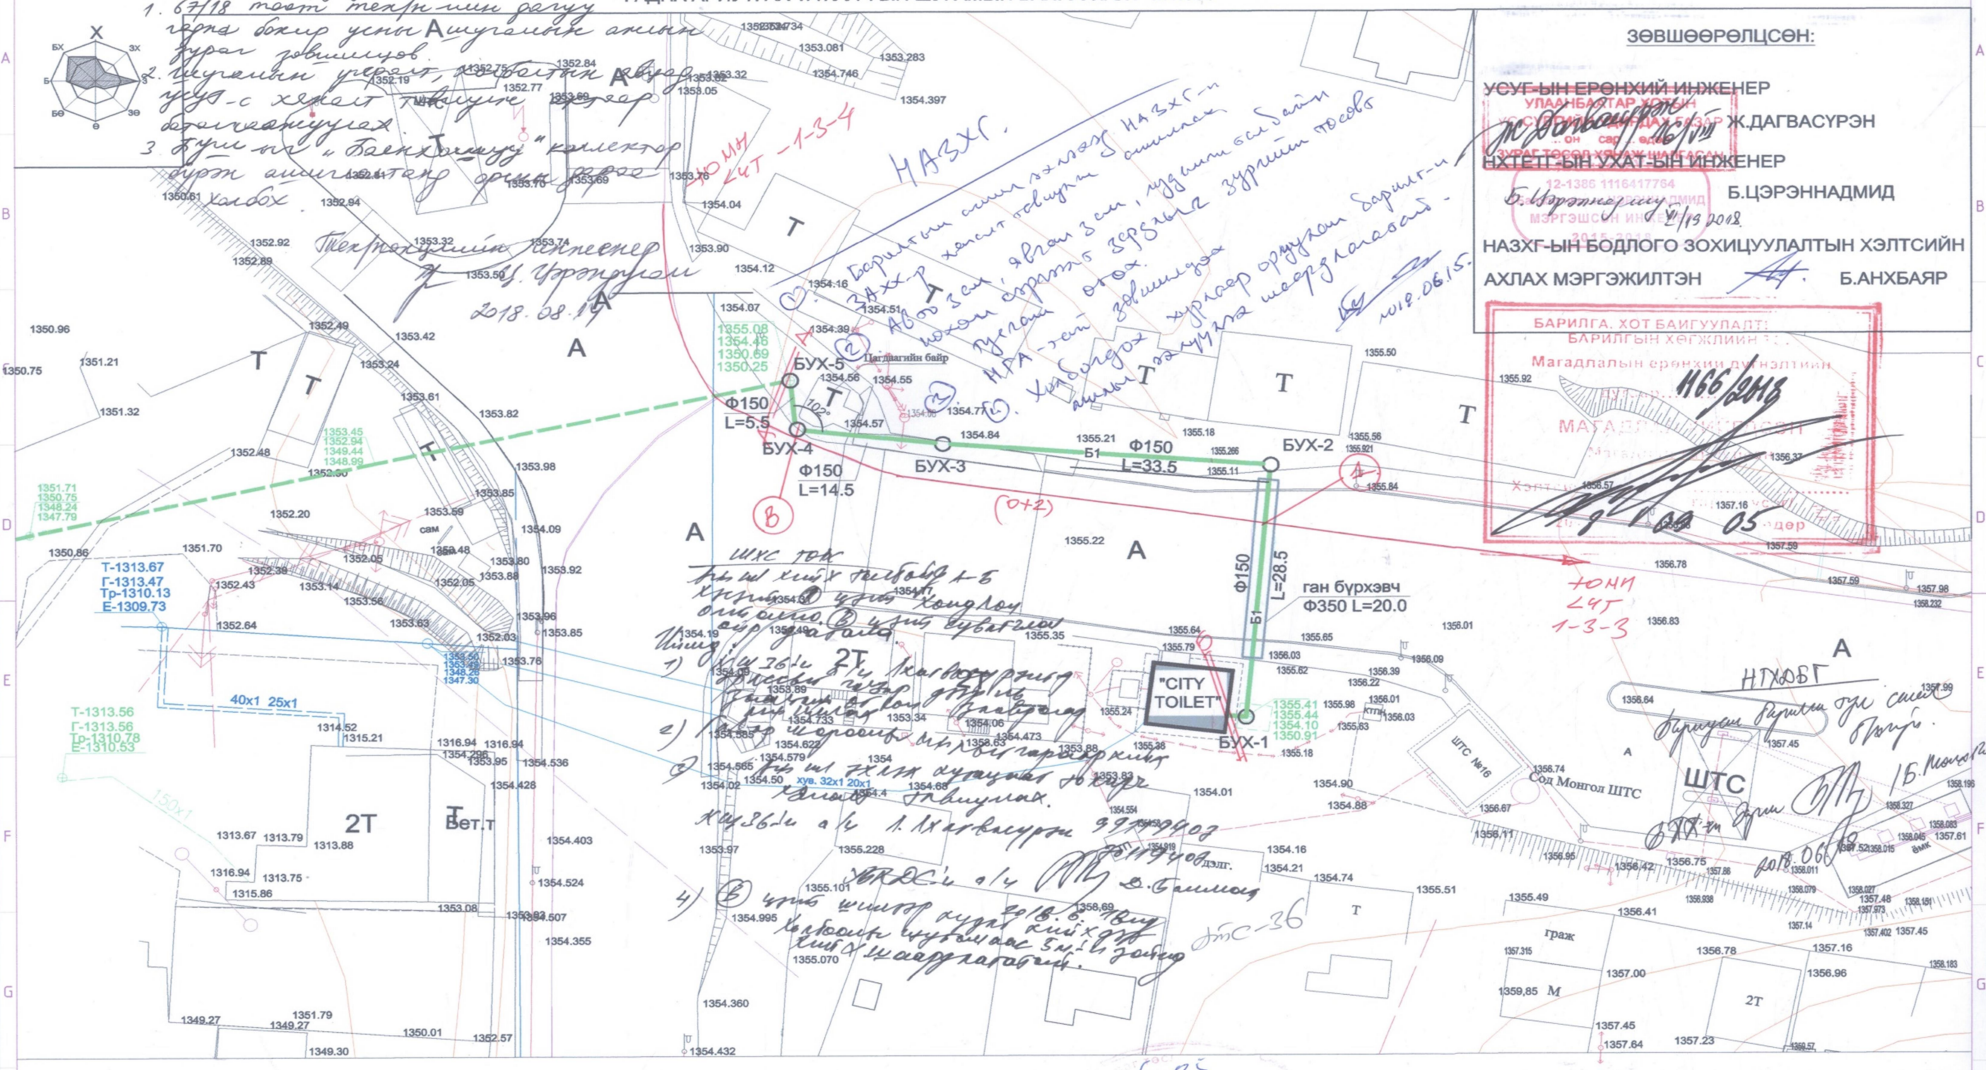

**БАРИЛГА, ХОТ БАЙГУУЛАЛТ  
БАРИЛГЫН ХӨГЖЛИЙН**

Магадлалын ерөнхий дүнзлтийн  
МАГАДЛАЛ

Хэнтийн аймгийн Засаг дарга  
2018.08.05

**Таних тэмдэг**

- Одоо байгаа барилга
- Одоо байгаа цахилгааны шугам
- Одоо байгаа цэвэр усны шугам
- Одоо байгаа холбооны шугам
- Одоо байгаа бохир усны шугам
- Төлөвлөж буй бохир усны шугам

Улаанбаатар хот, Сонгинохайрхан дүүрэг, 8-р хороо.		Нийслэлийн хот тохиожилтын газрын харьяа	
<b>"CITY TOILET"</b>			
<b>ГАДНА АРИУТГАХ ТАТУУРГЫН ШУГАМЫН БАЙГУУЛАЛТ</b>			
Хэлтэс, дарга	Д.Гэрэлзэ	Т.Г.Шар: 13/18	Масштаб: 1:500
Гүйцэтгэсэн	М.Эрдэнэцэцэг	Т.Г.Шар: 13/18	Саян: А3@
Инженер	М.Эрдэнэцэцэг	Т.Г.Шар: 13/18	Урсгал: УАТ-2
3Т19-507/10			Бүх хуудас: 4

2018.09.13

