

**Дорноговь аймгийн Дэлгэрэх сумын төвийн шинэ суурьшлын бүсийн шинээр баригдах
10 кВ болон 0.4 кВ-ын ЦДАШ-ын план трасс, 10/0.4 кВ-ын 160 кВА чадалтай
агаарын дэд станц(АТП)-ын байршлын зураг**




Зөвшөөрсөн:

Дорноговь аймгийн Дэлгэрэх
сумын Засаг дарга:

[Signature]
3. Батмөнх

"БЗӨБЦТС" ТӨХК-ийн
Дорноговь аймаг
дахь салбарын
Ерөнхий инженер:

..... С. Батбаяр

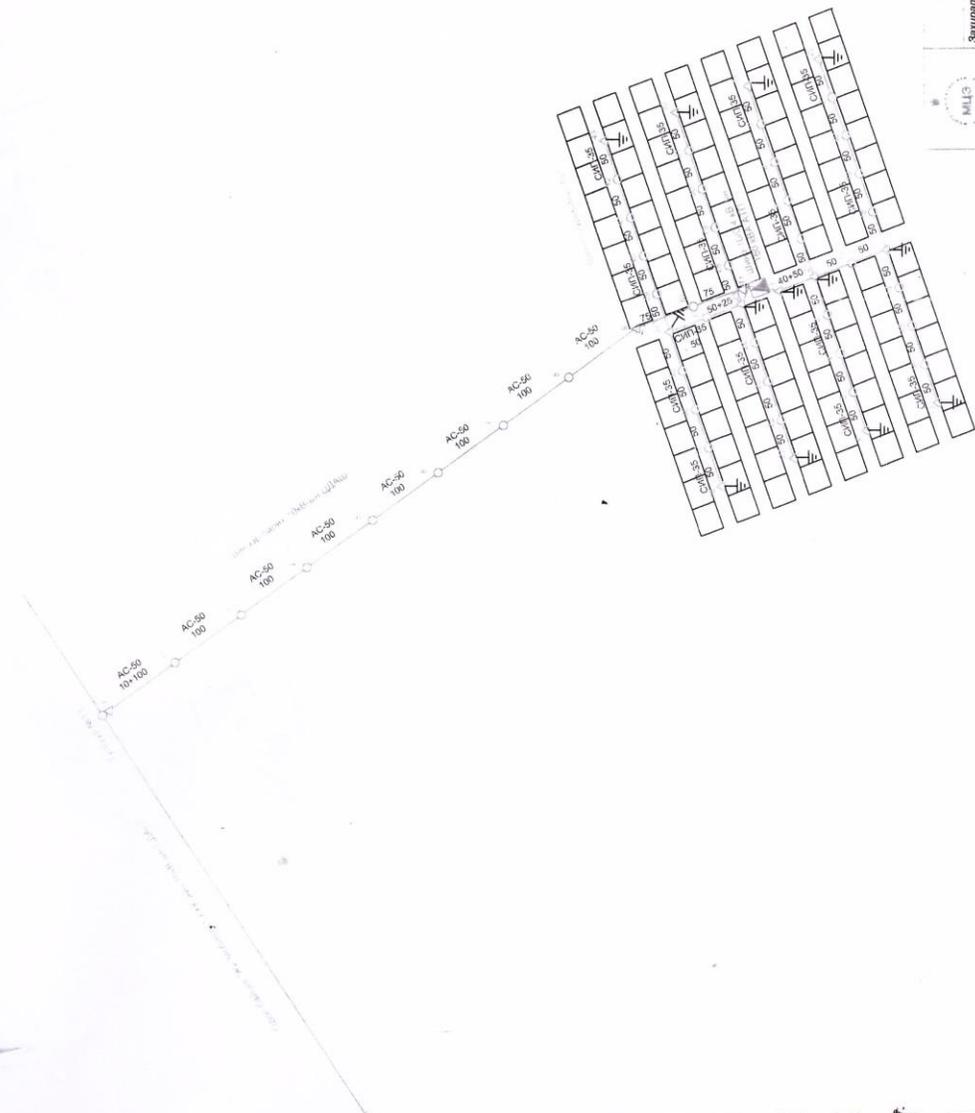

Таних тэмдэг

- Шинээр барих 10 кВ-ын завсрын тулгуур
- △ Шинээр барих 10 кВ-ын анкер тулгуур
- Шинээр татах АС-50 утас
- Шинээр барих 0.4 кВ-ын завсрын тулгуур
- Шинээр барих 0.4 кВ-ын анкер тулгуур
- Шинээр татах СИП-35 утас
- ⊥ Давтан газардуулаа
- ⊥ Шинээр баригдах 10/0.4 кВ-ын 160 кВА чадалтай АТП
- ⊥ 0.4 кВ-ын тулгуурын дугаар

		Дорноговь аймгийн Дэлгэрэх сумын төвийн шинэ суурьшлын бүсийн цахилгаан 10 кВ-ын ЦДАШ	
Засрагч	Ж.Цэвээл	Урьдчилсан	Ж.Цэвээл
Гүйцэтгэгч	Д.Урианзоо	10 кВ-ын шугамын лаван трасс	М.Дорноо
Гүйцэтгэгч	Б.Тамар	0.4 кВ-ын шугамын лаван трасс	М.Дорноо
Гүйцэтгэгч	Ж.Цэвээл	АТШ	М.Дорноо
Гүйцэтгэгч	Ж.Цэвээл	ТТ ширээ	М.Дорноо
МЦЗ Увс 107 141 н/д Баянгол дотуур газар 35-р байр, 29 тоотон		Мэсхийгч: 1:5000 10 шалт хуудас бүх хуудас	
"МОНЦАХЭР" ХХК		АЗ 5 1 2014-10-14	

Дорноговь аймгийн Дэлгэрэх сумын төвийн шинэ суурьшлын бүсийн шинээр баригдах 10 кВ болон 0.4 кВ-ын ЦДАШ-ын план трасс, 10/0.4 кВ-ын 160 кВА чадалтай агаарын дэд станц(АТП)-ын байрцлын зураг



Зөвшөөрсөн:
 Дорноговь аймгийн Дэлгэрэх сумын Засаг дарга:
 "БЗӨБЦТС" ТӨХК-ийн Дорноговь аймаг дахь салбарын Ерөнхий инженер:

3. Батмөнх
 С. Батбаяр

- Тэмдэг тэмдэг**
- Шинэ барих 10 кВ-ын аварын тулгуур
 - △ Шинэ барих 10 кВ-ын ямар тулгуур
 - Шинэ татих АС-50 утас
 - Шинэ барих 0.4 кВ-ын аварын тулгуур
 - △ Шинэ барих 0.4 кВ-ын ямар тулгуур
 - Шинэ татих СИП-35 утас
 - ⊥ Дөнгөж газаруулаа
 - ⊥ Шинэ барих 10/0.4 кВ-ын 160 кВА чадалтай АТП
 - ⊥ 0.4 кВ-ын тулгуурын бузар

Дорноговь аймгийн Дэлгэрэх сумын төвийн шинэ суурьшлын бүсийн цахилгаан трассын төслийн 0.4 кВ-ын ЦДАШ

Засрагч	Ж.Цэвэр	Масштаб: 1:2000
Гүйцэтгэгч	Д.Уранцоо	Урь шалтгууртай бүр хуудас
Гүйцэтгэгч	Б.Тамар	АЗ 5 1
Шалгах	Ж.Цэвэр	2014-10-23

МОНЧЛЭХЭР* ХХК Шалгахан
 ТГ шийр:
 ЕГ шийр: М.ЦЭН-02-11
 ЦДАШ