



БАЗУРА ДИЗАЙН "БАЗУРА ДИЗАЙН" ХХК

ЕГ Шифр: БД:10-2019/02

УВС АЙМАГ. ӨМНӨГОВЬ СУМ
СОЁЛЫН ТӨВИЙН ӨРГӨТГӨЛИЙН БАРИЛГА, ИХ ЗАСВАР

/ Засварын ажлын зураг /

БАРИЛГЫН АРХИТЕКТУРЫН ХЭСЭГ-БА:

Захирал /Д.Нямсүрэн/

Архитектор /Г.Норовжанцан/

Улаанбаатар хот
2019 он

АЖЛЫН ЗУРГИЙН ҮНДСЭН БҮРДЛИЙН ЖАГСААЛТ			
№	НЭР	ЗУРГИЙН МАРК	ХУУДАС
1	Ерөнхий нүүр хуудас	.	0
2	Ерөнхий тайлбар бичиг		0
3	Барилга архитектур	БА	18
4	Барилга бүтээц	ББ	13
5	Халаалт, агаар сэлгэлт	ХАС	7
6	Хүчит төхөөрөмж, Дотор гэрэлтүүлэг	ХТ, ДГ	13
7	Гадна цахилгаан	ГЦ	9

ҮНДЭСЛЭЛ:

Увс аймгийн Өмнөговь сумын Эрүүл мэндийн төвийн өргөтгөлийн барилгын ажлын зураг төслийг Увс аймгийн ЗДТГ-тай 2019оны 00сарын „өдөр байгуулсан аж ахуйн гэрээг үндэслэн Барилгын зураг төслийг Улаанбаатар хот Баянзүрх дүүрэг 3-р хороо Токиогийн гудамж Оршил төвийн 801 тоотод байрлалтай барилгын зураг төслийн "Базура Дизайн" ХХК-д 2019 оны 1-р улиралд боловсруулав.

Барилга архитектурын маркийн зураг төслийг боловсруулахад доорх БНБД, MNS: ашиглан боловсруулав.

1. БНБД 31-03-03 Олон нийт иргэний барилгын норм дүрэм
2. БНБД 21-01-02 Барилга байгууламжийн галын аюулгүй байдалын норм дүрэм
3. БНБД 21-02-02 Барилга байгууламжийн зураг төсөл зохиох галын аюулгүйн норм
4. БНБД 21-05-10 Авто зогсоолын норм дүрэм

MNS:31-17-10

-MNS 5802: 2007 Барилгын цонх, техникийн ерөнхий шаардлага.

-MNS 0531: 2002 Барилгын модон хаалга техникийн ерөнхий шаардлага.

-MNS 6266: 2011 барилгын хана цонхны уулзварын суулгалтын заадал техникийн ерөнхий шаардлага.

MNS4753:2011 Наамал шилэн багц техникийн шаардлага.

БАРИЛГА АРХИТЕКТУРЫН АЖЛЫН ЗУРГИЙН ЖАГСААЛТ		
№	НЭР	ЗУРГИЙН МАРК
1	Зургийн жагсаалт, АЗҮБЖ	БА
2	Ерөнхий тайлбар бичиг	БА
3	Хэмжилтийн 1-р давхрын байгуулалт	БА
4	1-р давхрын буулгах хананы байгуулалт	БА
5	Хэмжилтийн огтлол 1-1	БА
6	Хэмжилтийн нүүр тал тэнхлэг /E-A/, /3-1/	БА
7	Хэмжилтийн нүүр тал тэнхлэг /A-E/, /1-3/	БА
8	Хэмжилтийн дээврийн байгуулалт	БА
9	Шинэчилсэн 1-р давхрын байгуулалт	БА
10	Шинэчилсэн огтлол 2-2	БА
11	Шинэчилсэн дээврийн байгуулалт	БА
12	Шинэчилсэн нүүр тал тэнхлэг /E-A/, /5-1/	БА
13	Шинэчилсэн нүүр тал тэнхлэг /A-E/, /1-5/	БА
14	Хэсэглэл 1	БА
15	Гадна шатны хэсэглэл	БА
16	Хаалга цонхны түүвэр	БА
17	Харагдах байдал	БА
18	Харагдах байдал	БА


БАРИЛГЫН ТЕХНИКИЙН ҮЗҮҮЛЭЛТ			
№	ҮЗҮҮЛЭЛТИЙН НЭР	ХЭМЖИХ НЭГЖ	ҮЗҮҮЛЭЛТ
1	Гадна агаарын тоцооны температур	С°	-31.6
2	Салхины хурд	м/с	1.3
3	Салхины даралт	кг/см ²	35
4	Цасны ачаалал	кг/м ²	50
5	Газар хөдлөлийн чичирхийлэл	балл	8
6	Галд тэсвэржилтийн зэрэг		II
7	Эдэлгээний зэрэг		II
8	Галын ангиллын категори		B

ЗУРАГ ТӨСЛИЙН АЖИЛД ДАРААХ ИНЖЕНЕР ТЕХНИКИЙН АЖИЛТНУУД ОРОЛЦОВ.

- | | |
|--------------------------|----------------|
| 1. Архитектор | Д. Нямсүрэн |
| 2. Архитектор | Г. Норовжанцан |
| 3. Архитектор | Ч.Гантөгс |
| 4. Архитектор | Ж. Батбаяр |
| 5. Барилгын инженер | Ц. Батзаяа |
| 6. Барилгын инженер | П. Дархижав |
| 7. Барилгын инженер | Г. Ган-Эрдэнэ |
| 8. Хас/ инженер | М. Халиун |
| 9. Ус хангамжийн инженер | Э. Энхцэцэг |
| 10. Цахилгааны инженер | М. Төмөр |
| 11. Цахилгааны инженер | Г. Нарантуяа |

Гүйцэтгэгч байгууллага нь барилга угсралтын ажлын явцад ажлын зургийг чанд баримтлах бөгөөд хэрэв зураг төслийн дагуу гүйцэтгээгүйн улмаас барилгын бат бэх, төлөвлөлт, фасаданд муугаар нөлөөлвөл гүйцэтгэлийг дахин хийлгэх шаардлагатай.

Энэхүү зураг төслийн баримт бичиг, түүнд шингэсэн бүтээлч шийдэл, санаа нь оюуны бүтээл болж, Зохиогчийн эрхийн тухай хуулиар хамгаалагдах тул Зохиогчийн зөвшөөрөлгүйгээр өөр барилга, төсөлд дахин ашиглахыг хориглоно.

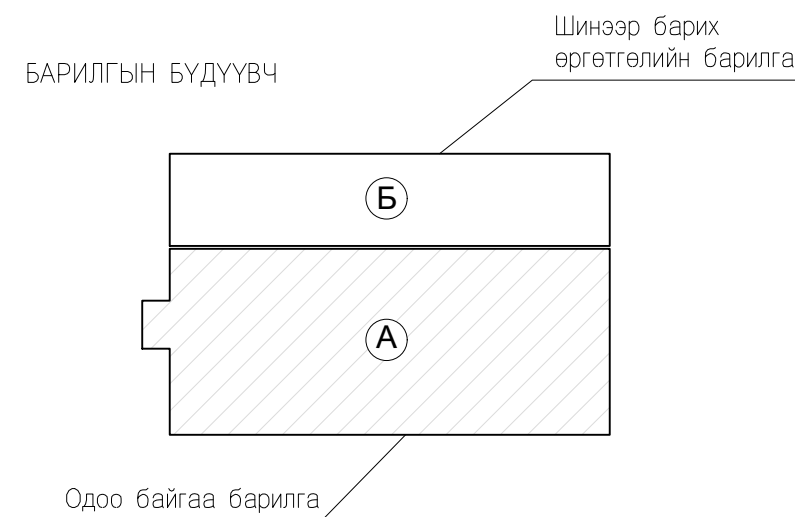

ТАЙЛБАР:



"BAZURA ДИЗАЙН"ХХК

Соёлын төвийн барилгын өргөтгөл их засвар
/Увс. Өмнөговь сум./

Зургийн жагсаалт, АЗҮБЖ				Үе шат: А3
Архитектор		Г.Норовжанцан	Е.Г Шифр: БД:10-2019/2	Масштаб: М1:100
Гүйцэтгэсэн		Ч.Гантөгс	Т.Г Шифр:	Зургийн дугаар: БА-01
			Огноо: 2019он	Бүх хуудас: БА-18

A

Буулгах ажил	
120мм хана буулгах	Үүдний хэсэгт 40м2 Тайзны арын хэсгийн 3 өрөөний хана буулгах
380мм хана буулгах	Тайзны арын хэсгийн 12,2м3

B

Цахилгаан дотор монтаж буулгах	
Дотор гадна шавардлага буулгах	БА
Модон хаалга буулгах	2 ширхэг
Шал буулгах /тайз, заал, ажлын өрөө/	/30x12/ 360м2
Дүүжин тааз буулгах	/24x12/ 288м2
Барилгын дотор сантехник	
Шинээр хийх ажил	

C

Дээврийн төмөр сайн чанарын будагаар будах	
Цахилгааны дотор монтаж шинээр хийх	
Салхивч, агааржуулалтын янданг тооцоогоор угсарч хийх	
Тайз төлөвлөх	72м2
Модон хаалга шинээр хийх	
Дотор гадна ханын засал, өнгөлгөө хийх	
Дотор халаалтын холбох хэрэгсэл, секцүүдийг тооцоогоор нэмж угсрах	
Барилгын шал төлөвлөж хийх	
Барилгын тааз хийх	
Гадна үүдний хэсэгт металл рамтай шилэн гонх хийх	
Гадна довжоо засварлах, ХБИ зориулсан зам хийх	
Барилгын гадна хаяавч бетон хийх	

D

Өргөтгөлийн барилга төлөвлөх	
Эрхлэгчийн өрөө	
Хөгжмийн багшийн өрөө	
Бүжгийн багшийн өрөө	
Агуулах	
Хувцас солих өрөө	

E

АРХИТЕКТУР ТӨЛӨВЛӨЛТ:

Уг барилга нь 1 давхар тэнхлэгээрээ 29м x 12м ±0.00 түвшингээс 5.76м өндөртэй соёлын төвийн өргөтгөл төлөвлөв.

- 1-Р ДАВХАРТ: Номын сан, Фондын өрөө, Хөгжмийн багшийн өрөө, Эрхлэгчийн өрөө, Эрхлэгчийн арын өрөө, Бүжгийн багшийн өрөө, Хувцас солих өрөө, Хонгил, Үүдний өрөө, Хувцасны өлгүүр, Агуулах, Тамбур.
- ГАДНА ТОХИЖИЛТ: Тухайн барилга нь Увс аймгийн Өмнөговь суманд байрлах бөгөөд нүүр тал

E-A тэнхлэгийн дагуу төлөвлөсөн.

ГАДНА ЗАСАЛ:

Барилгын гадна хэсэгт гадна шавардлага явсаны дараа бор өнгийн чулуутай эмульсээр бүрнэ.

БАРИЛГЫН ҮНДСЭН ХИЙЦ:

- Үндсэн хийц- Тоосгон өрлөг
- Суурь- төмөр бетон бүстэй цутгамал шугаман суурьтай
- Хучилт- 18.5см нүхт хавтан
- Дээвэр- Шувуу нуруун төмөр дээвэр, өргөтгөлийн дээвэр налуу төмөр дээвэр
- Дээврийн дулаалга- Хөөсөнцөр хавтан XPS

1-р давхрын гадна хана
Гадна шавардлаг б=20мм
Тоосгон өрлөг б=120мм
Хөөсөн дулаалга б=100мм
Тоосгон өрлөг б=380мм
Дотор шавардлага б=20мм

Гадна тоосгон хана, дотор тоосгон ханын бүтэцийг хуудас БА-14-аас үзнэ үү.

БАРИЛГЫН ТАЛБАЙН СУУРИЙН АЖИЛ:

1. Барилгын талбайг талбайн зохион байгуулалтын зургийн дагуу бэлтгэнэ.
2. Котловани ухах үед геологийн дүгнэлтэнд зааснаас өөр хөрс илэрвэл зураг төслийн болон геологийн шинжилгээ хийсэн байгууллагад мэдэгдэж асуудлыг шийдвэрлүүлнэ.
3. Котловани ухаж дуусаад суурийн ажил эхлэхийн өмнө геологийн шинжилгээ хийсэн байгууллагын инженер геологичид хөрсийг үзүүлж, далд ажлын акт гаргуулан бичиг баримтанд хавсаргана.
4. Барилгын талбайг борооны ус зайлуулалтыг өндөржилтийн зураг төслийн дагуу гүйцэтгэнэ.
5. Барилгын котлованаас гарсан шороог /барилгад эргэж хэрэглэхээс бусад/ зөвшөөрсөн зөвшөөрөгдөх газарт хаяна.

ДУЛААЛГА:

1. Гадна хана, дээврийн зурагт үзүүлсэний дагуу Монгол Улсын стандартыг хангасан дулаалгын материал хэрэглэнэ.

ХААЛГА, ЦОНХ:

1. Цонх хаалгыг захиалахын өмнө сонгосон үйлдвэрийн бүтээгдэхүүний үзүүлэлтийг автортай зөвшилцсэний дагуу сонгоно. Мөн газар дээр нь дахин хэмжээ авсаны дараа захиална.
2. Бүх гадна дотор хаалгууд 3 хос нугастай, гадна хаалганы цоож, нугас, бариулууд нь гуулин төмрөөр хийгдсэн, ус, дулаан алдахгүй зөөлөвчтэй байна.
3. Хаалганы нугасыг гадна талаас нь задалж болохоор суулгах бөгөөд хаалга цонхны онгойлтуудыг зургийн дагуу сонгох ба савалттай хаалганд хязгаарлагч хийж өгнө.
4. Бүх цонхны тавцанг 2см зузаантай чулуун хавтангаар хийх ба цонхны дотор талд бариул бүхий цоож суулгана.
Хаалга цонх, шилэн ханын зургийг БА 16-р хуудаснаас үзнэ үү.

ШАЛ:

1. Барилгын гол болон туслах орцны довжоог өвлийн улиралд халтирахгүй иржгэр гадаргуутай, чулуун хавтангаар өнгөлнө.
2. 2 өөр шалны уулзварыг нь зориулалтын уулзвар дарагчаар сайтар бэхэлж өгнө.
3. Шалны бүтэцийг БА-14-р хуудаснаас үзнэ үү.

ШАВАРДЛАГА:

1. Шавардлагын ажлыг хийх үед тохирсон температуртай үед хийх шаардлагатай.
2. Хаалга цонхнуудын амалгаа шавардлагыг хийхийн өмнө гажилтаас хамгаалж нэмэлт хөндлөн бэхэлгээ хийж өгнө.
3. Шавардлагын гадаргуу тэгш, цууратлтгүй байх ёстой.
4. Барилгын гадна, дотор өрөө тасалгааны ханын ирмэг уулзварын шавардлагыг тэгш гадаргуутай хийж өгнө.

ЕРӨНХИЙ ХЭСЭГ:

1. Барилгын угсралтын гүйцэтгэгч нь" Барилга угсралтын ажлыг эхлэх үргэлжлүүлэх зөвшөөрөл"-ийг тухайн асуудлыг эрхэлсэн байгууллагаас авсаны дараа барилга угсралтын ажлыг эхлэнэ.
2. Барилга угсралтын ажил гүйцэтгэгч нь батлагдсан ажлыг зураг төслөөр Монгол Улсын Барилгын тухай болон бусад холбогдох хууль тогтоомжийг стандартыг мөрдлөг болгон барилга угсралтын ажлыг гүйцэтгэнэ.
3. Гүйцэтгэгч нь барилгын ажлыг эхлэхийн өмнө эрчим хүч, дулаан, ус суваг, холбооны асуудал эрхэлсэн байгууллагуудаар барилга барих талбай дахь шугам сүлжээг шалгуулах шаардлагатай бөгөөд үүнийг биелүүлэгүйгээс үүдэн гарч болох аливаа асуудлыг хариуцана.
4. Барилгын гүйцэтгэгч барилгын талбай дахь хуучин инженерийн шугам сүлжээний чиглэл, хэмжээ зэргийг өөрчлөх шаардлага гарсан тохиолдолд энэ талаар холбогдох байгууллагууд болон тухайн барилгын зураг төсөл боловсруулсан байгууллагад мэдэгдэж өөрчлөлтийн зургийг эрх бүхий байгууллагаар хийлгэж баталгаажуулсаны дараа ажлыг гүйцэтгэнэ.
5. Барилгын гүйцэтгэгч нь барилга угсралтын явцад зураг төсөлд өөрчлөлт оруулахыг хүсвэл зураг төсөл боловсруулсан байгууллага болон хөрөнгө оруулагчаас /захиалагч/ албан ёсны зөвшөөрөл авч харилцан асуудлыг шийдвэрлэнэ.
6. Зураг төсөлд нарийвчлан үзүүлсэн хэсэглэлүүд нь тухайн хэсгийн бүтэц, угсралтын аргачлалыг үзүүлсэн байх тул угсралтын явцад өөрчлөлт хийх шаардлага гарсан тохиолдолд зураг төсөл боловсруулсан байгууллагын зөвшөөрлийн дагуу хийнэ.
7. Барилгын гүйцэтгэгч нь барилгын талбайд байгаль орчныг бохирдуулахгүй эрүүл ахуйн шаардлагыг хангаж ажиллах шаардлагатай бөгөөд угсралтын үед ашиглах түр ариун цэврийн байгууламжийг холбогдох байгууллагуудтай зөвшилцөн шийдвэрлэнэ.
8. Захиалагч нь барилгын талбай дээр өөрийн талын мэргэжилтний төлөөлөгчийг ажиллуулах бөгөөд тухайн мэргэжилтэн нь угсралтын ажилд тогтмол хяналт тавина.
9. Захиалагч, гүйцэтгэгч нар нь зураг төслийн байгууллагатай" Зохиогчийн хяналтын гэрээ" байгуулж угсралтын үе шатуудад талбайн хяналт хийлгэж талбайн ажлын журнал, барилгад хэрэглэж буй бүх материалтай холбоотой бичиг баримт, итгэмжлэгдсэн лабораториор шинжлүүлсэн шинжилгээний хариу зэргийг бүрдүүлж, туслан гүйцэтгэгчийн хийсэн ажлын чанарт хяналт тавин ажиллана.
10. Барилга гүйцэтгэгч нь барилгын талбайд зурагт тусгаагүй ямарваа химийн хортой бодис хэрэглэхийг хориглоно.

A

B


C

D


E

ТАЙЛБАР:

F



		Соёлын төвийн барилгын өргөтгөл их засвар /Увс. Өмнөговь сум./			
					
		Зургийн жагсаалт, АЗҮБЖ		Үе шат: А3	
		Архитектор		Г.Норовжанцан	
		Гүйцэтгэсэн		Ч.Гантөгс	
		"БАЗУРА ДИЗАЙН"ХХК		Т.Г Шифр: БД:10-2019/2 Масштаб: М1:100 Зургийн дугаар: БА-02 Огноо: 2019он Бүх хуудас: БА-18	

F

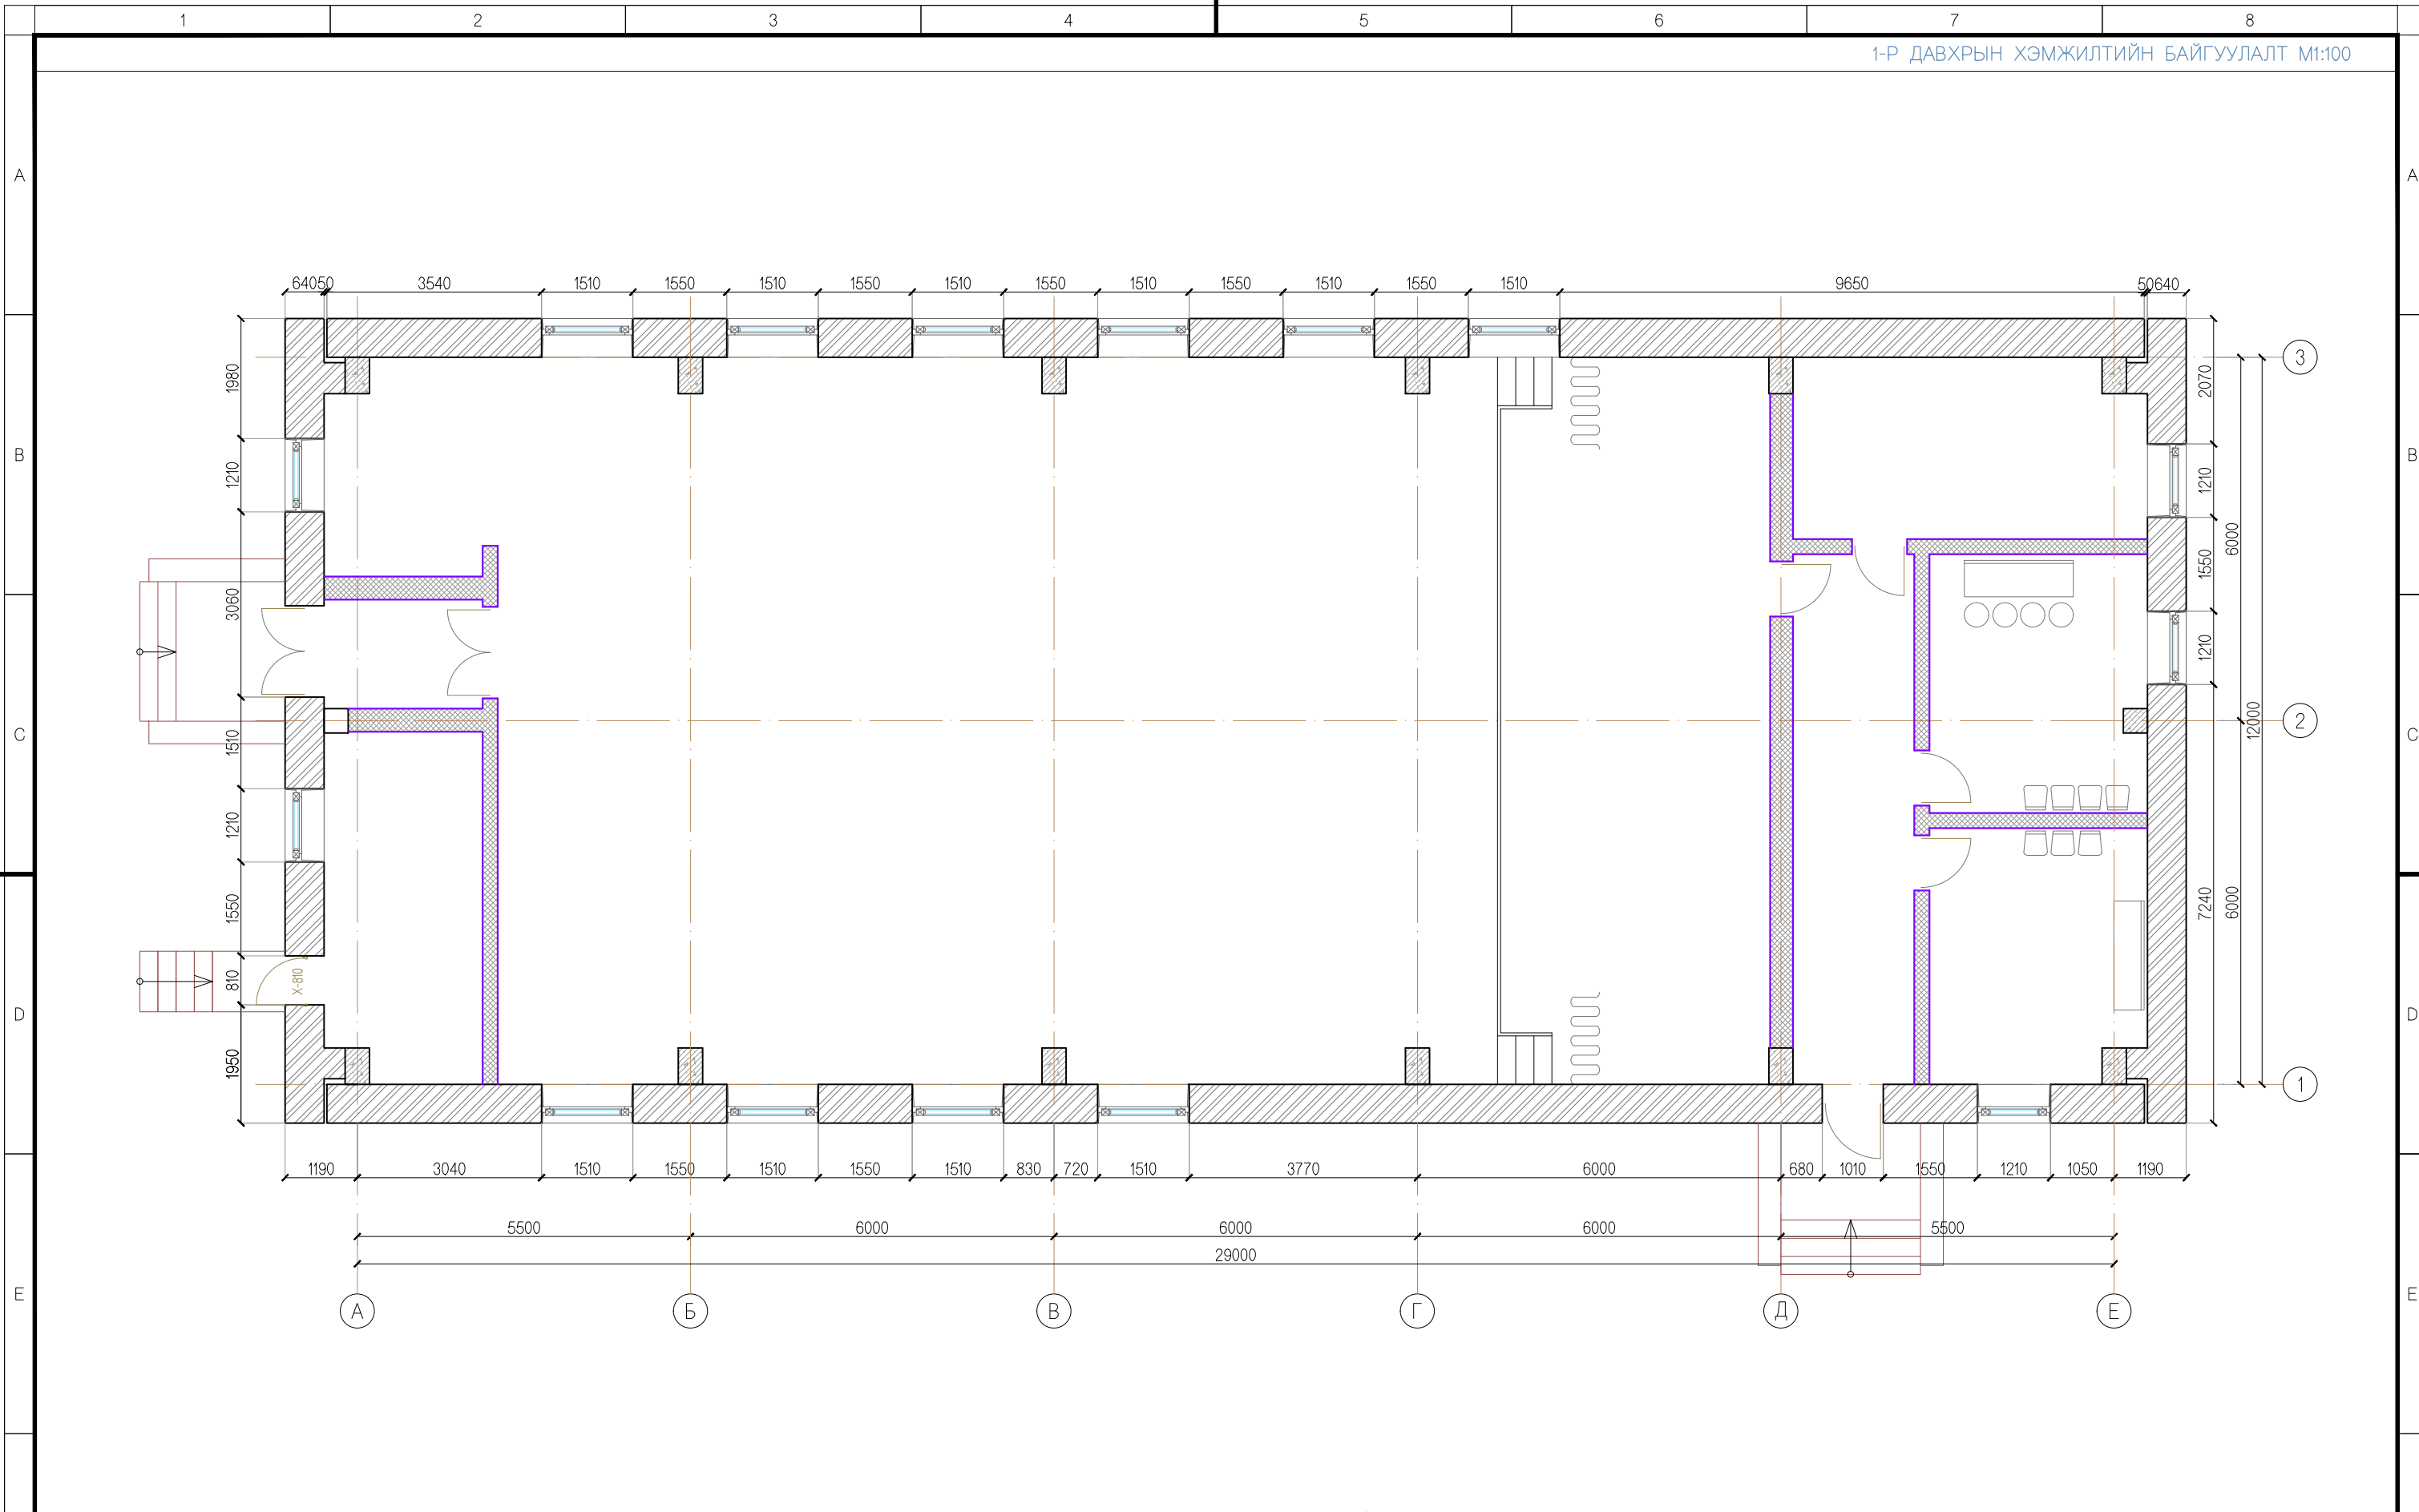

ТҮЛХҮҮР БАЙГУУЛАЛТ:

ТАЙЛБАР:

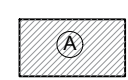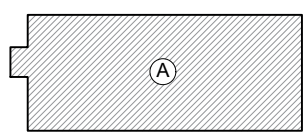


Одоо байрлаж буй барилга



"БАЗУРА ДИЗАЙН" ХХК



Соёлын төвийн барилгын өргөтгөл их засвар
/Увс. Өмнөговь сум./

1 давхрын хэмжилтийн байгуулалт				Үе шат:	A3
Архитектор		Г.Норовжанцан	Е.Г Шифр: БД:10-2019/2	Масштаб:	M1:100
Гүйцэтгэсэн		Ч.Гантөгс	Т.Г Шифр:	Зургийн дугаар	БА-03
				Огноо:	2019он
				Бүх хуудас:	БА-18

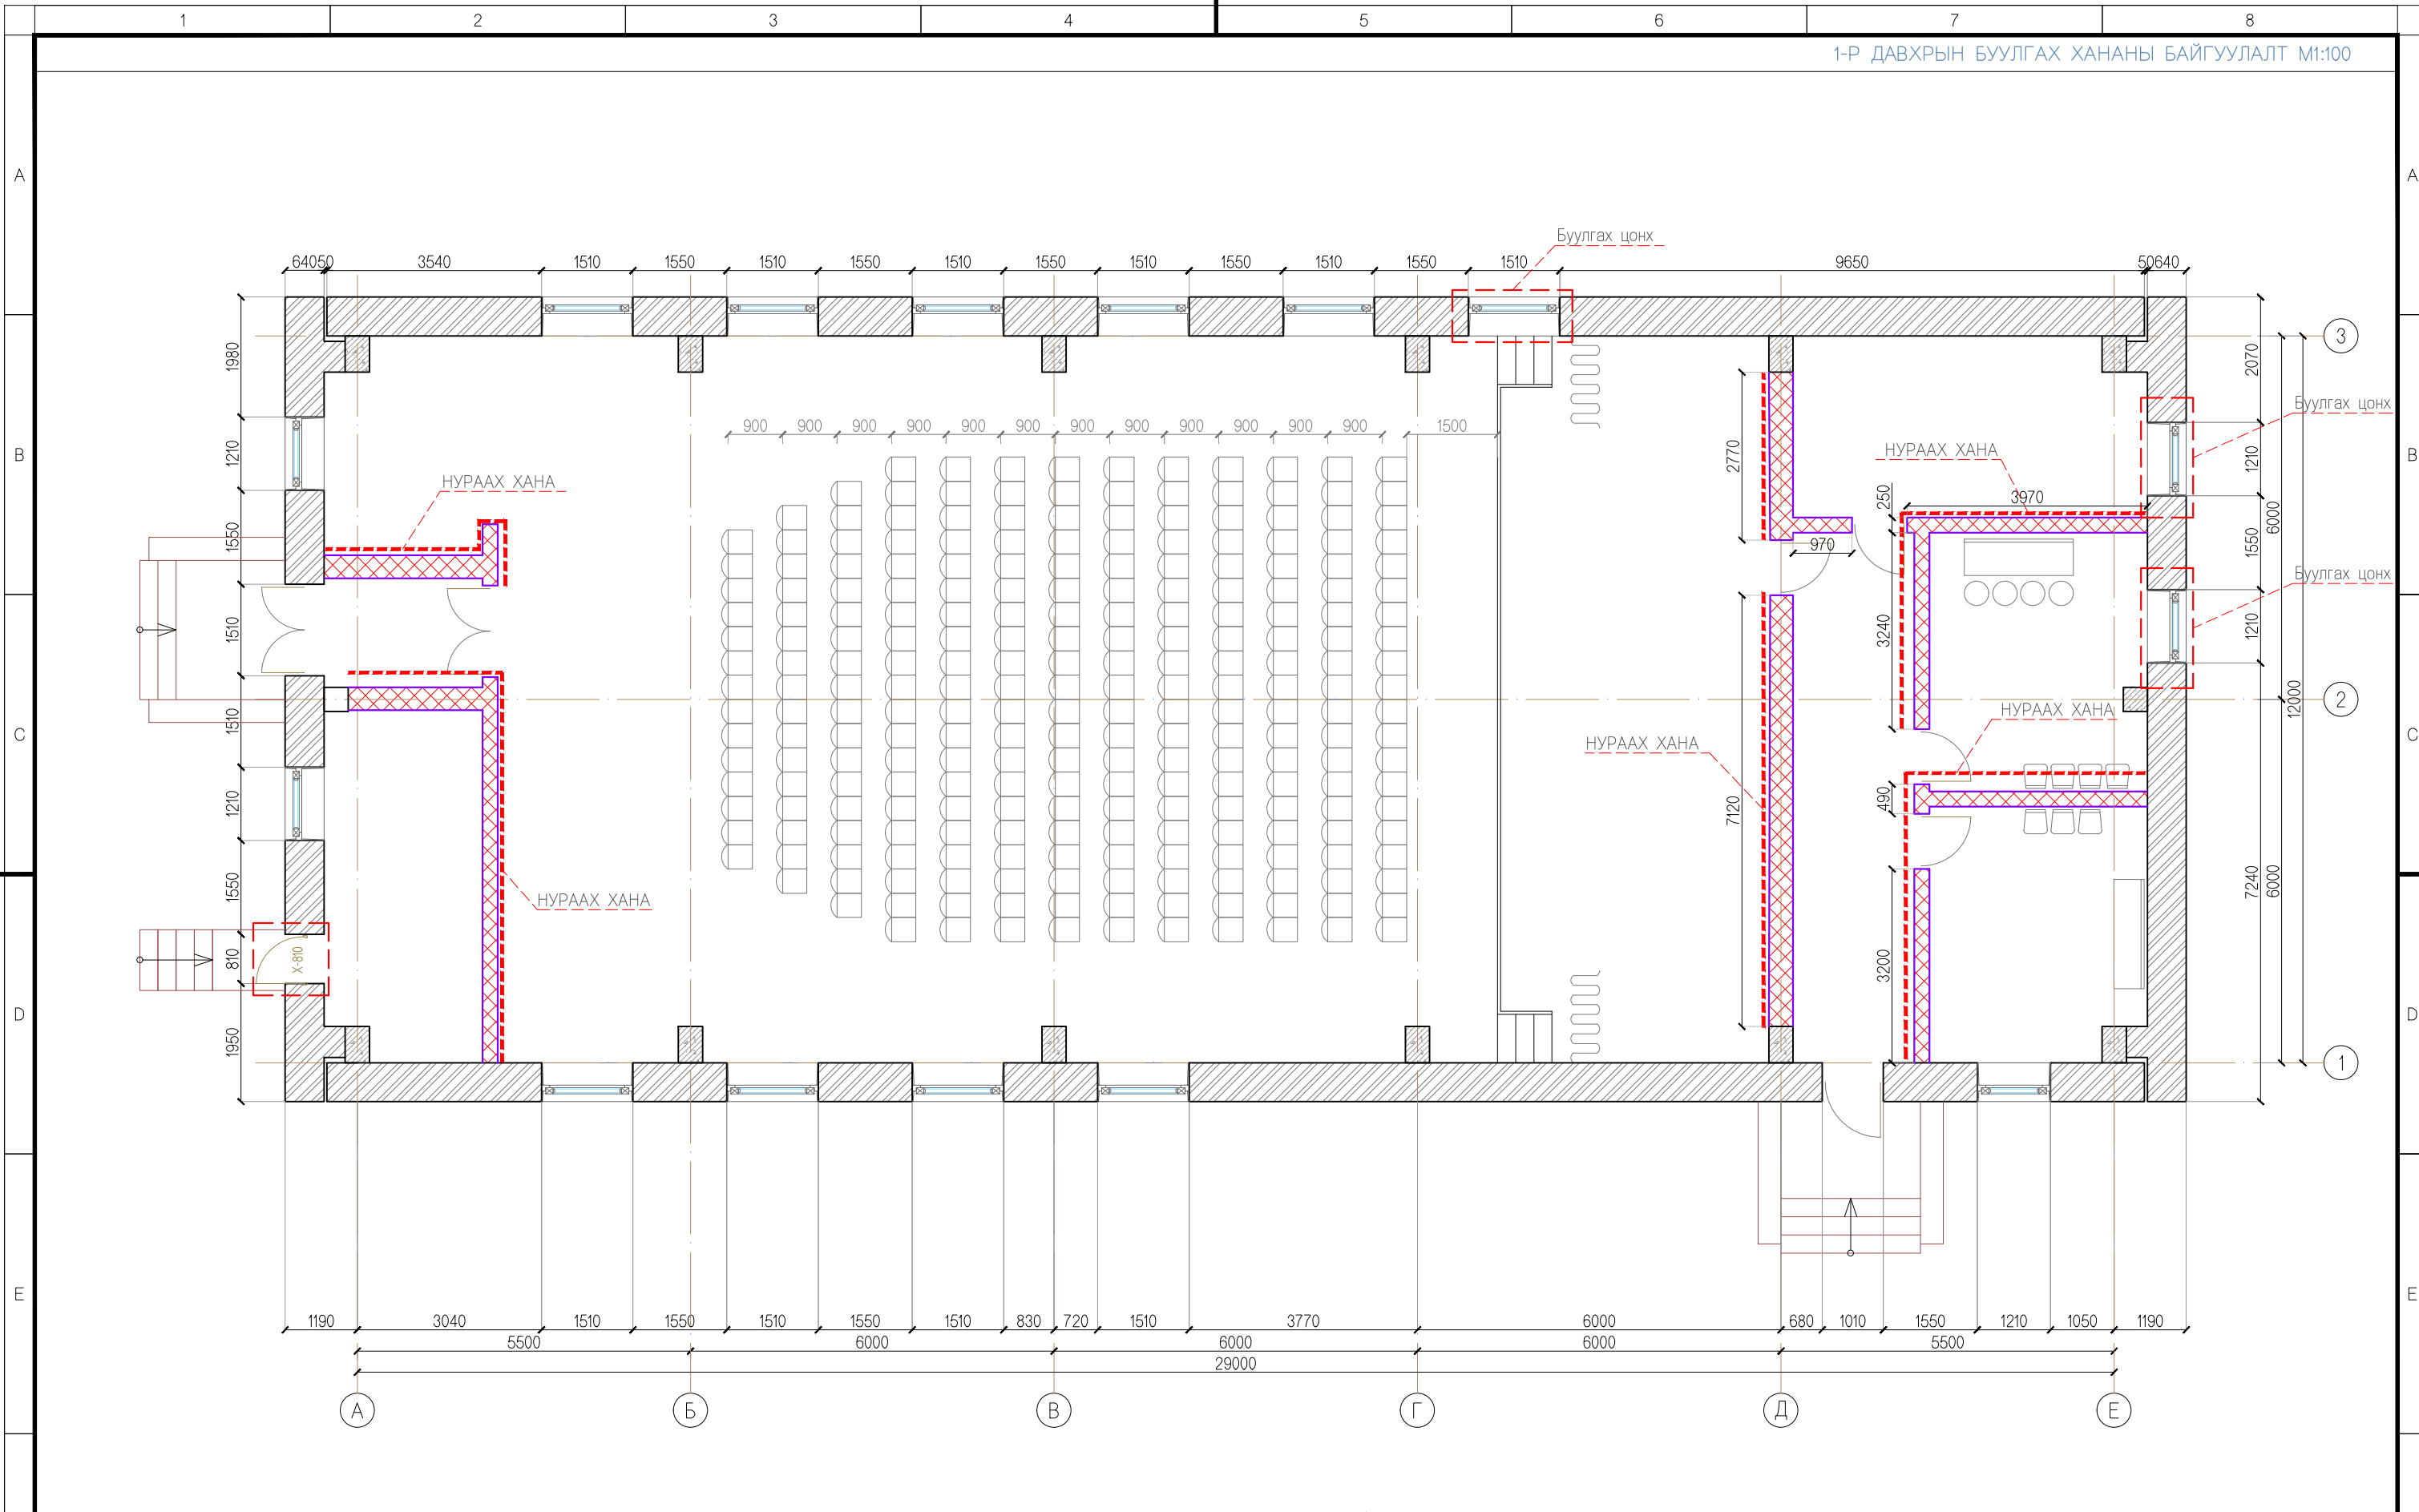


ТҮЛХҮҮР БАЙГУУЛАЛТ:


ТАЙЛБАР:

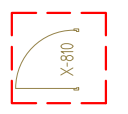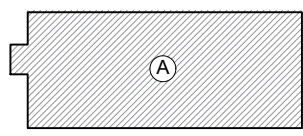

НУРААХ ХААЛГА

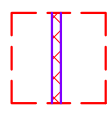

НУРААХ ХАНА

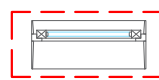


НУРААХ ЦОНХ



"БАЗУРА ДИЗАЙН" ХХК


Соёлын төвийн барилгын өргөтгөл их засвар
/Увс. Өмнөговь сум./

1 давхрын буулгах хананы байгуулалт				Үе шат: А3
Архитектор	Г.Норовжанцан	Е.Г Шифр: БД:10-2019/2	Масштаб: М1:100	Огноо: 2019он
Гүйцэтгэсэн	Ч.Гантөгс	Т.Г Шифр:	Зургийн дугаар БА-04	Бүх хуудас: БА-18

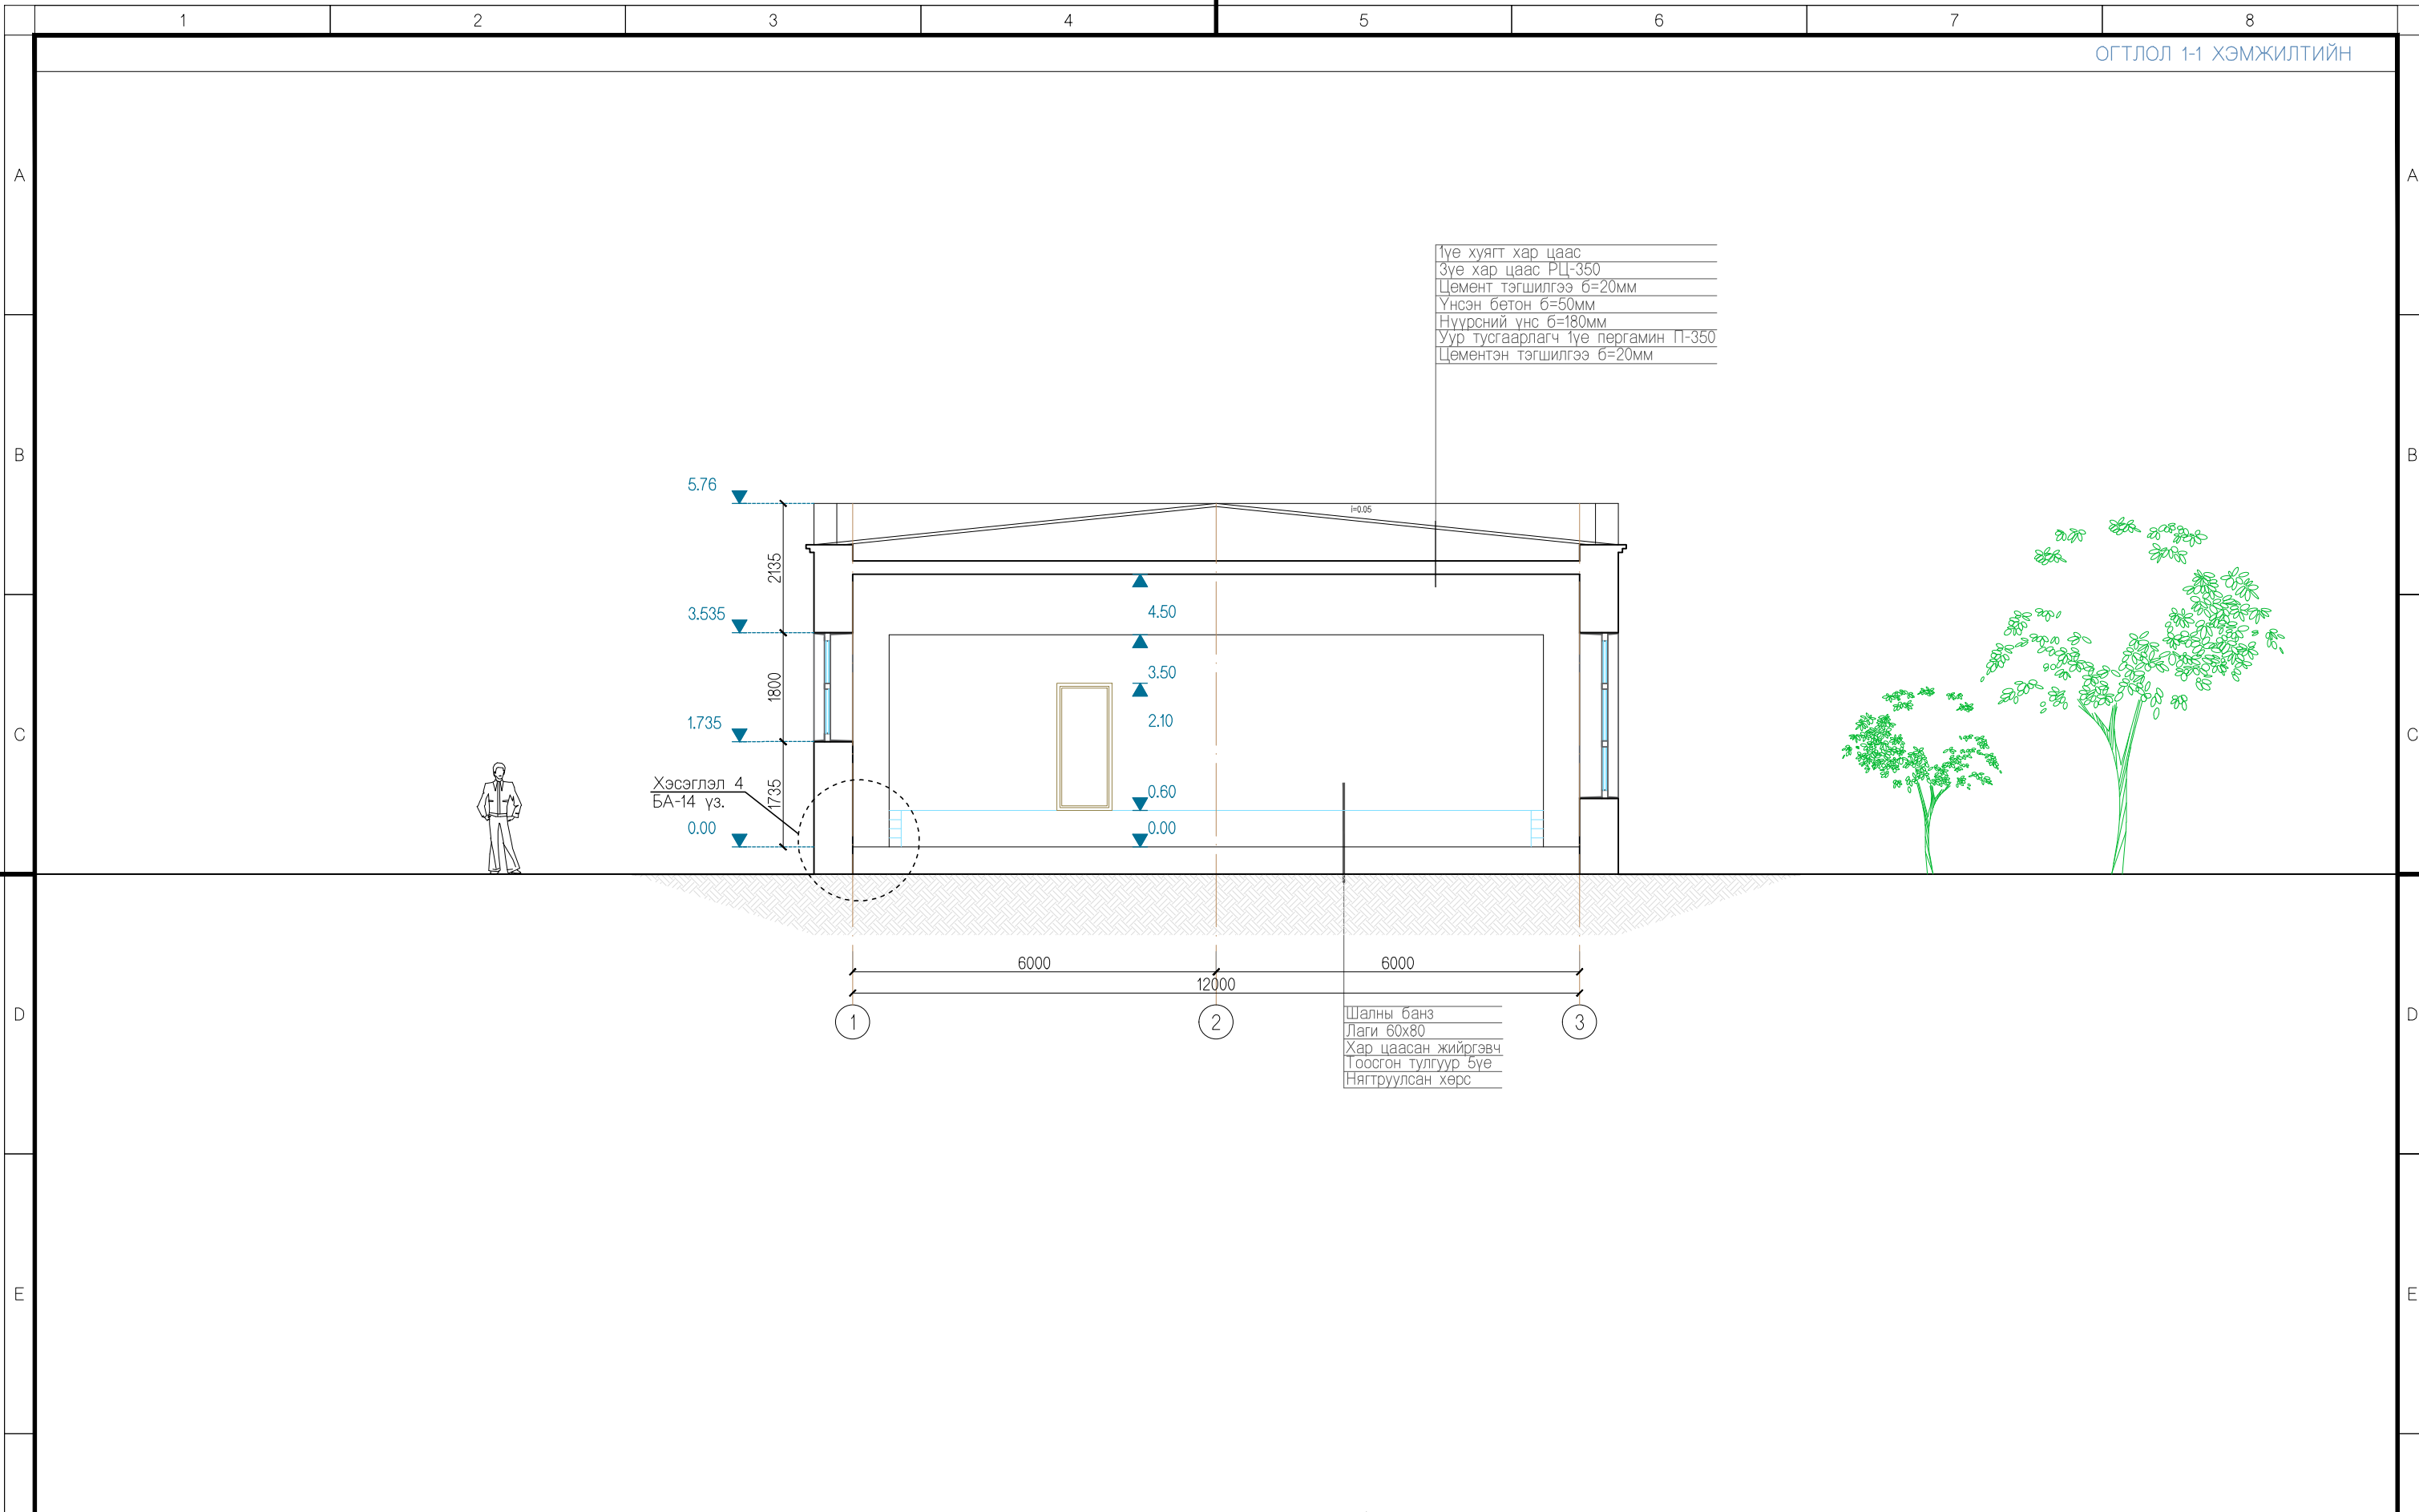

ТҮЛХҮҮР БАЙГУУЛАЛТ:

ТАЙЛБАР:

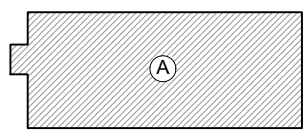


"БАЗУРА ДИЗАЙН"ХХК

Соёлын төвийн барилгын өргөтгөл их засвар
 /Увс. Өмнөговь сум./

Огтлол 1-1 ХЭМЖИЛТИЙН				Үе шат:	А3
Архитектор		Г.Норовжанцан	Е.Г Шифр: БД:10-2019/2	Масштаб: М1:100	Огноо: 2019он
Гүйцэтгэсэн		Ч.Гантөгс	Т.Г Шифр:	Зургийн дугаар БА-05	Бүх хуудас: БА-18

ХЭМЖИЛТИЙН НҮҮР ТАЛ ТЭНХЛЭГ /E-A/

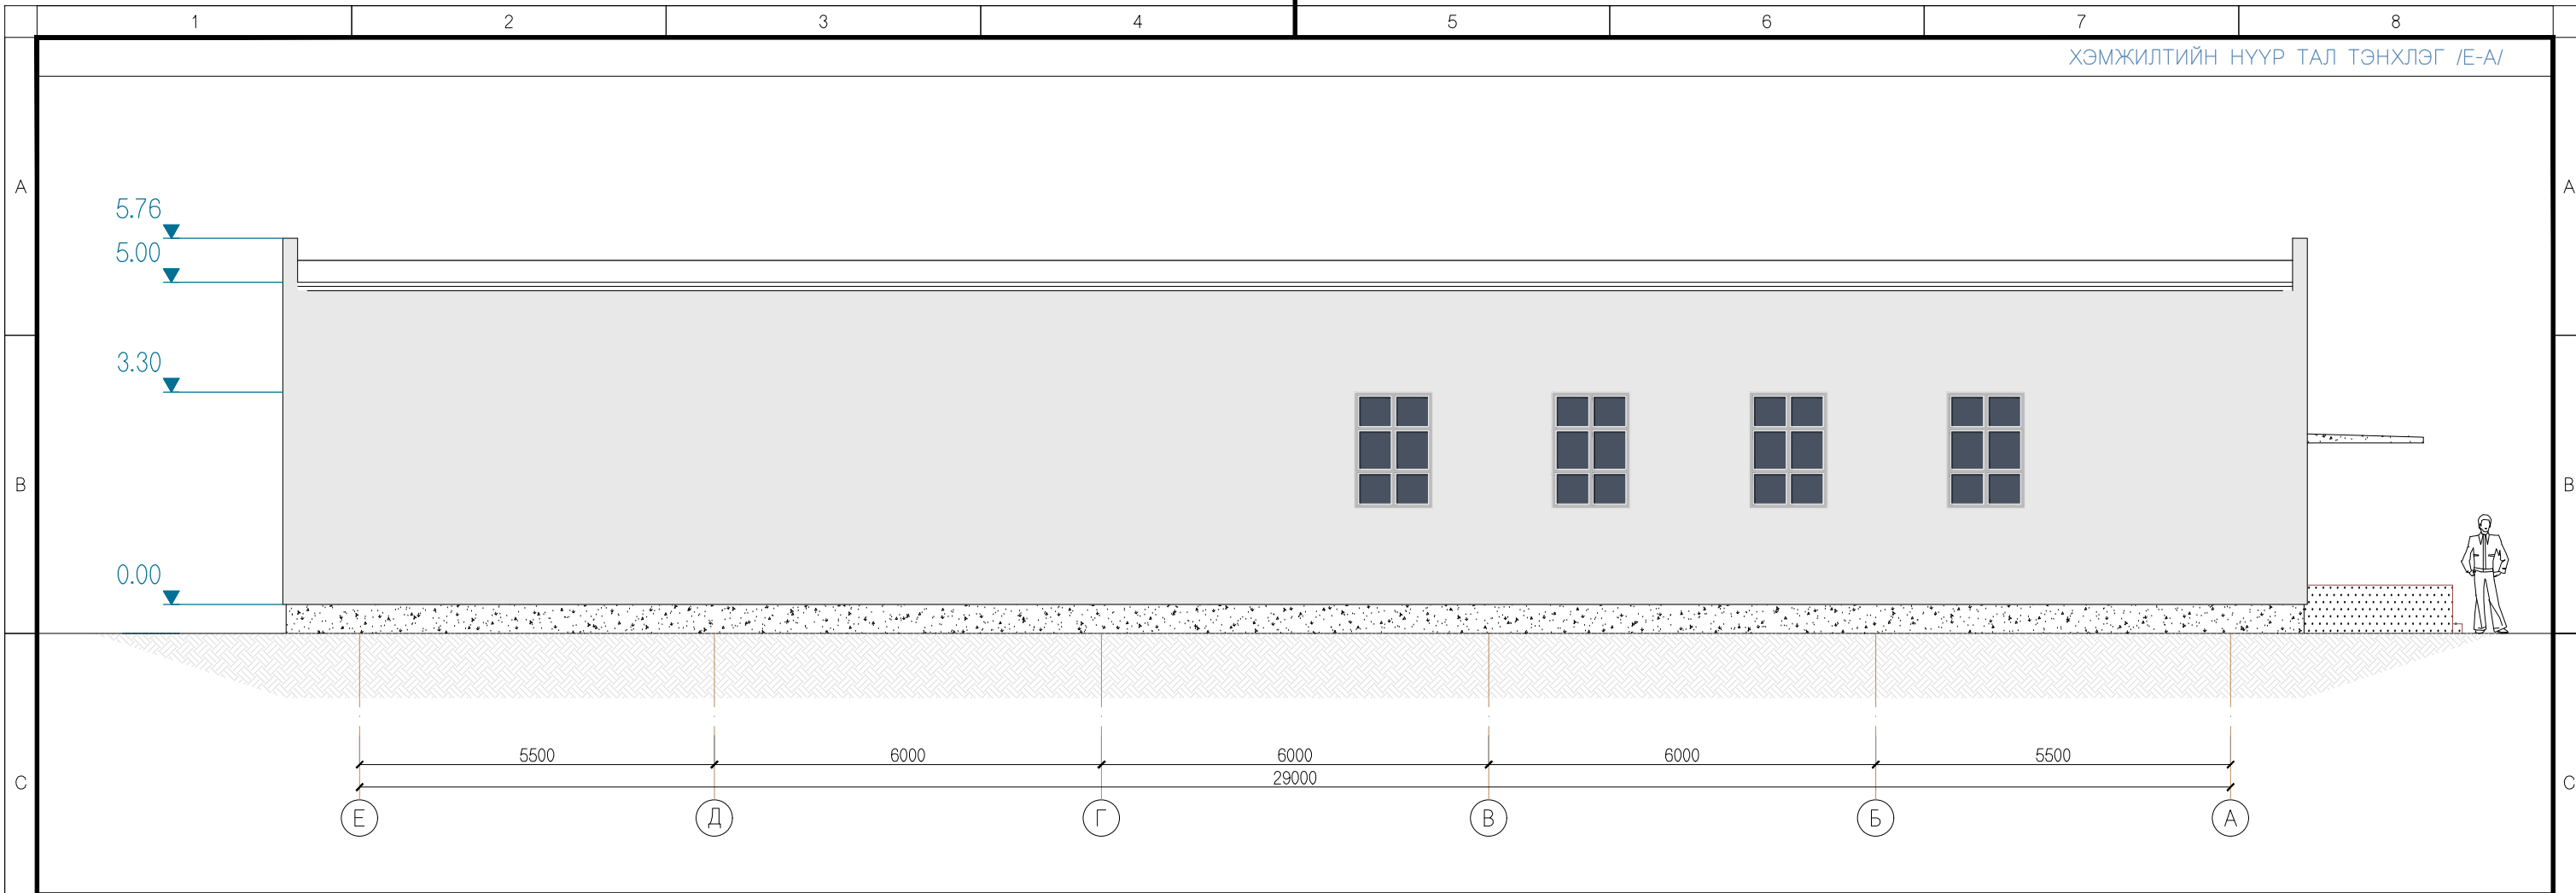


ХЭМЖИЛТИЙН НҮҮР ТАЛ ТЭНХЛЭГ /3-1/



ТҮЛХҮҮР БАЙГУУЛАЛТ:

ТАЙЛБАР:

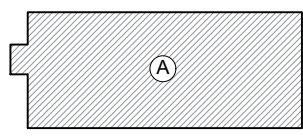


"БАЗУРА ДИЗАЙН" ХХК


Соёлын төвийн барилгын өргөтгөл их засвар
/Увс. Өмнөговь сум./

Нүүр тал тэнхлэг /E-A/, /3-1/				Үе шат: А3	
Архитектор	Г.Норовжанцан	Е.Г Шифр: БД:10-2019/2	Масштаб: М1:100	Огноо: 2019он	
Гүйцэтгэсэн	Ч.Гантөгс	Т.Г Шифр:	Зургийн дугаар БА-06	Бүх хуудас: БА-18	

ХЭМЖИЛТИЙН НҮҮР ТАЛ ТЭНХЛЭГ /А-Е/

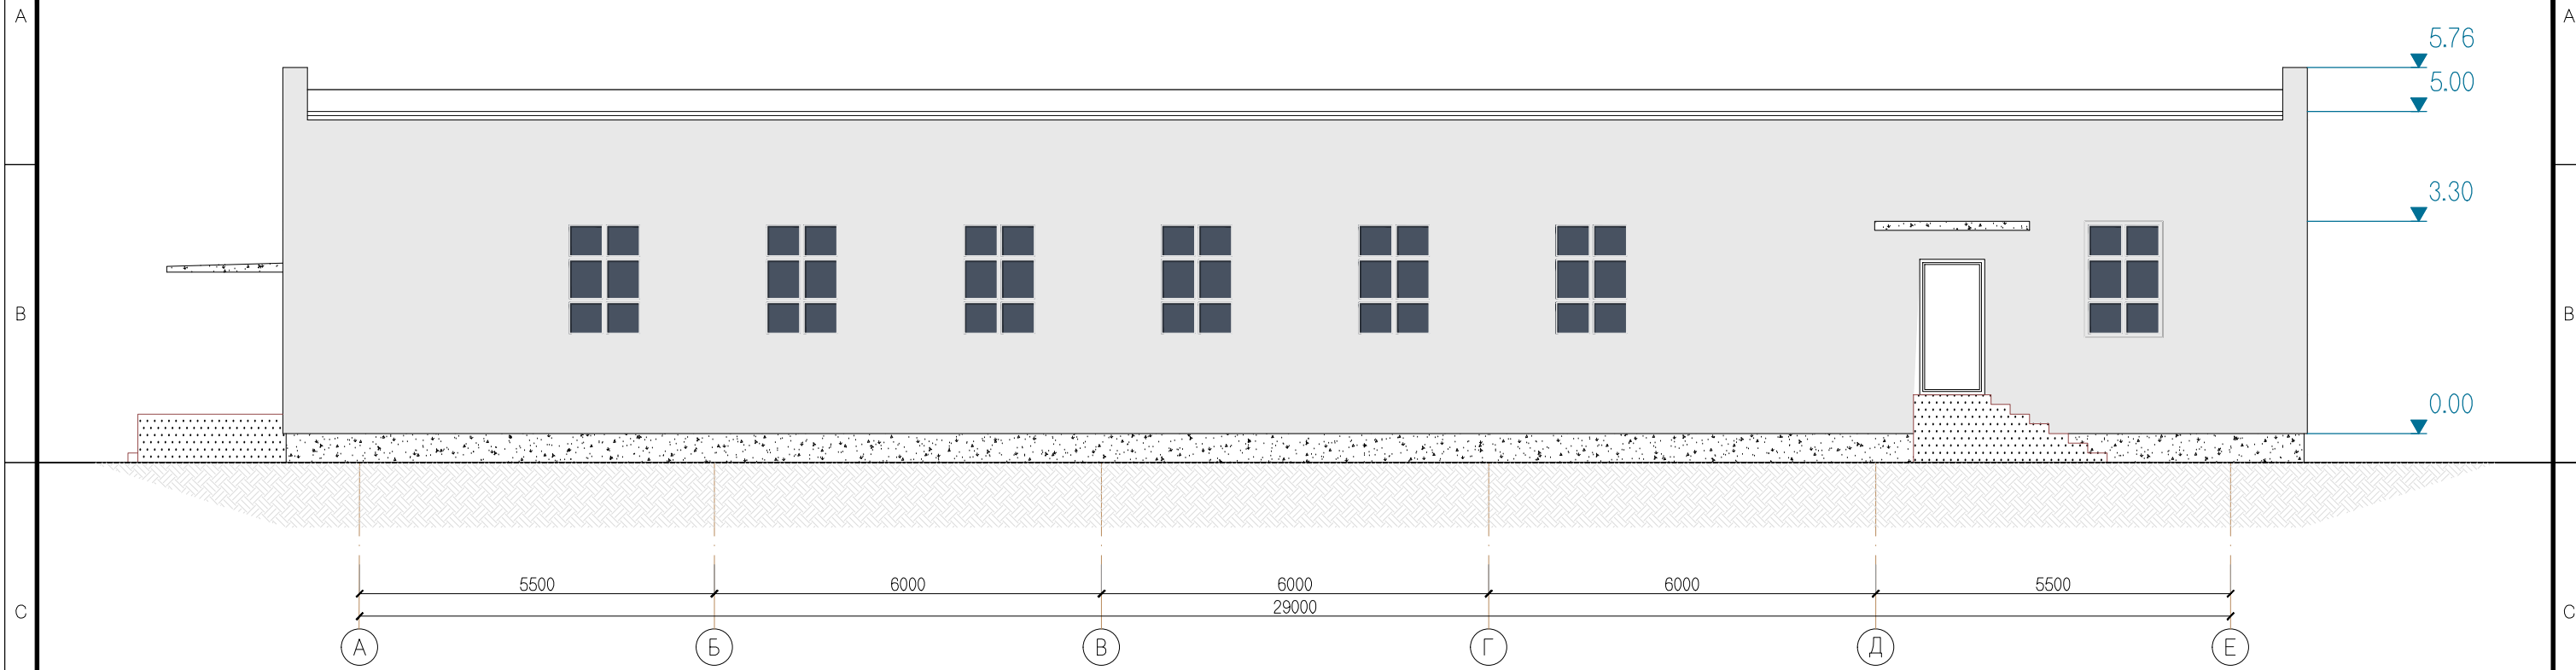


ХЭМЖИЛТИЙН НҮҮР ТАЛ ТЭНХЛЭГ /1-3/

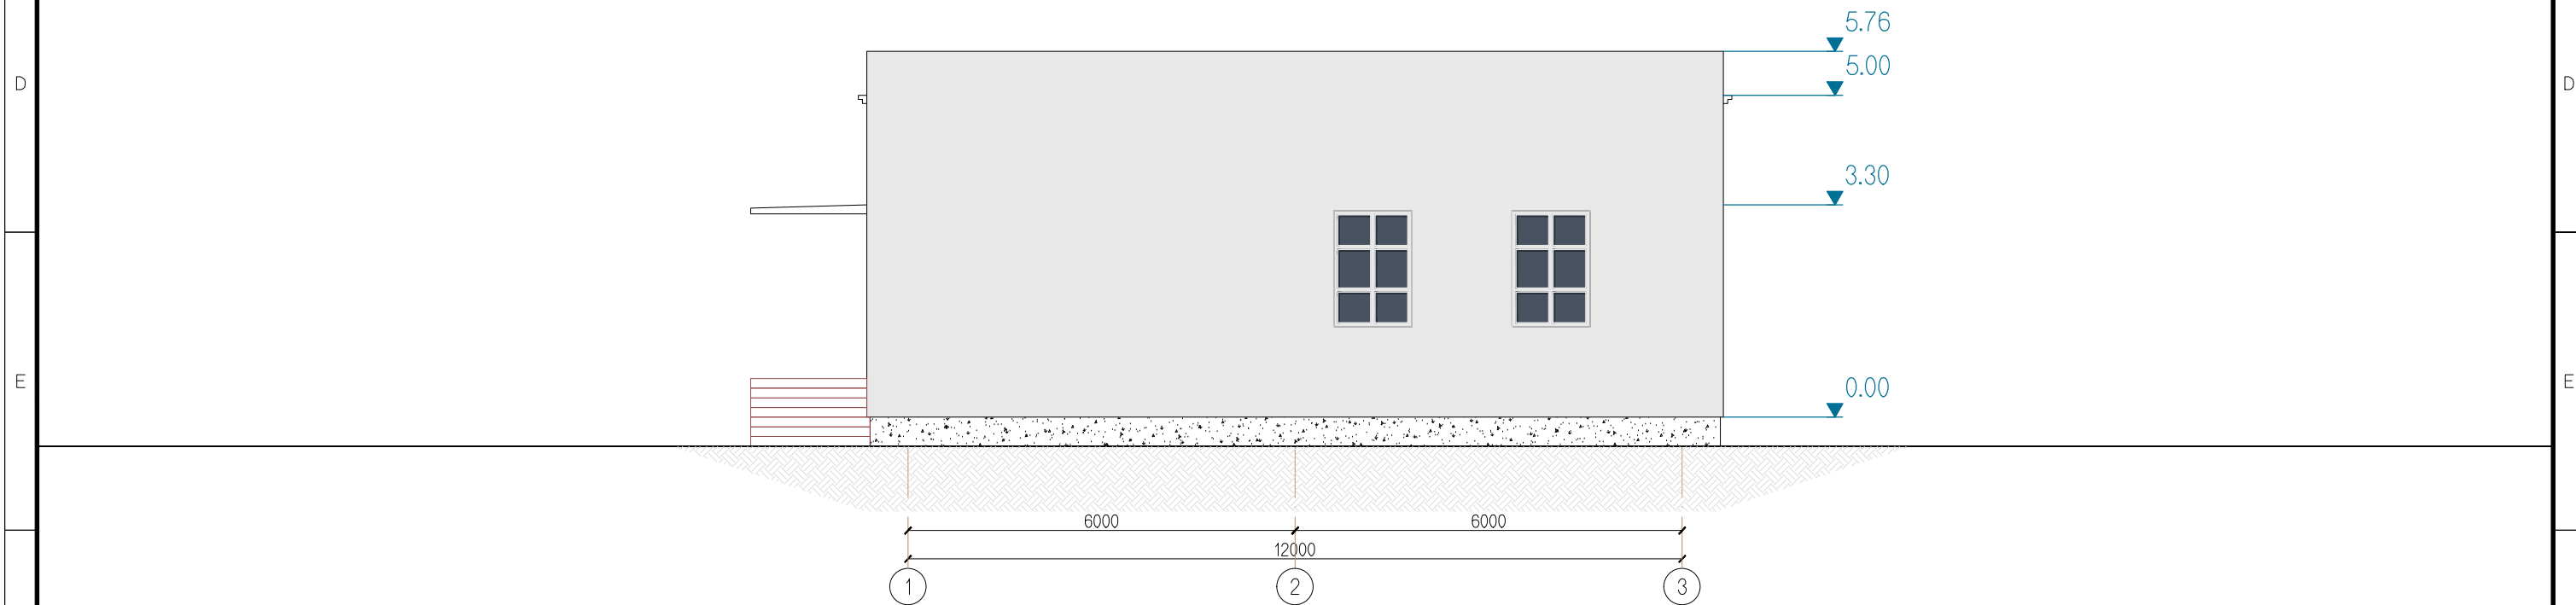

ТҮЛХҮҮР БАЙГУУЛАЛТ:


ТАЙЛБАР:

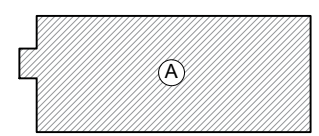

"БАЗУРА ДИЗАЙН" ХХК


Соёлын төвийн барилгын өргөтгөл их засвар
/Увс. Өмнөговь сум./

Нүүр тал тэнхлэг /А-Е/ , /1-3/				Үе шат:	А3
Архитектор		Г.Норовжанцан	Е.Г Шифр: БД:10-2019/2	Масштаб: М1:100	Огноо: 2019он
Гүйцэтгэсэн		Ч.Гантөгс	Т.Г Шифр:	Зургийн дугаар БА-07	Бүх хуудас: БА-18

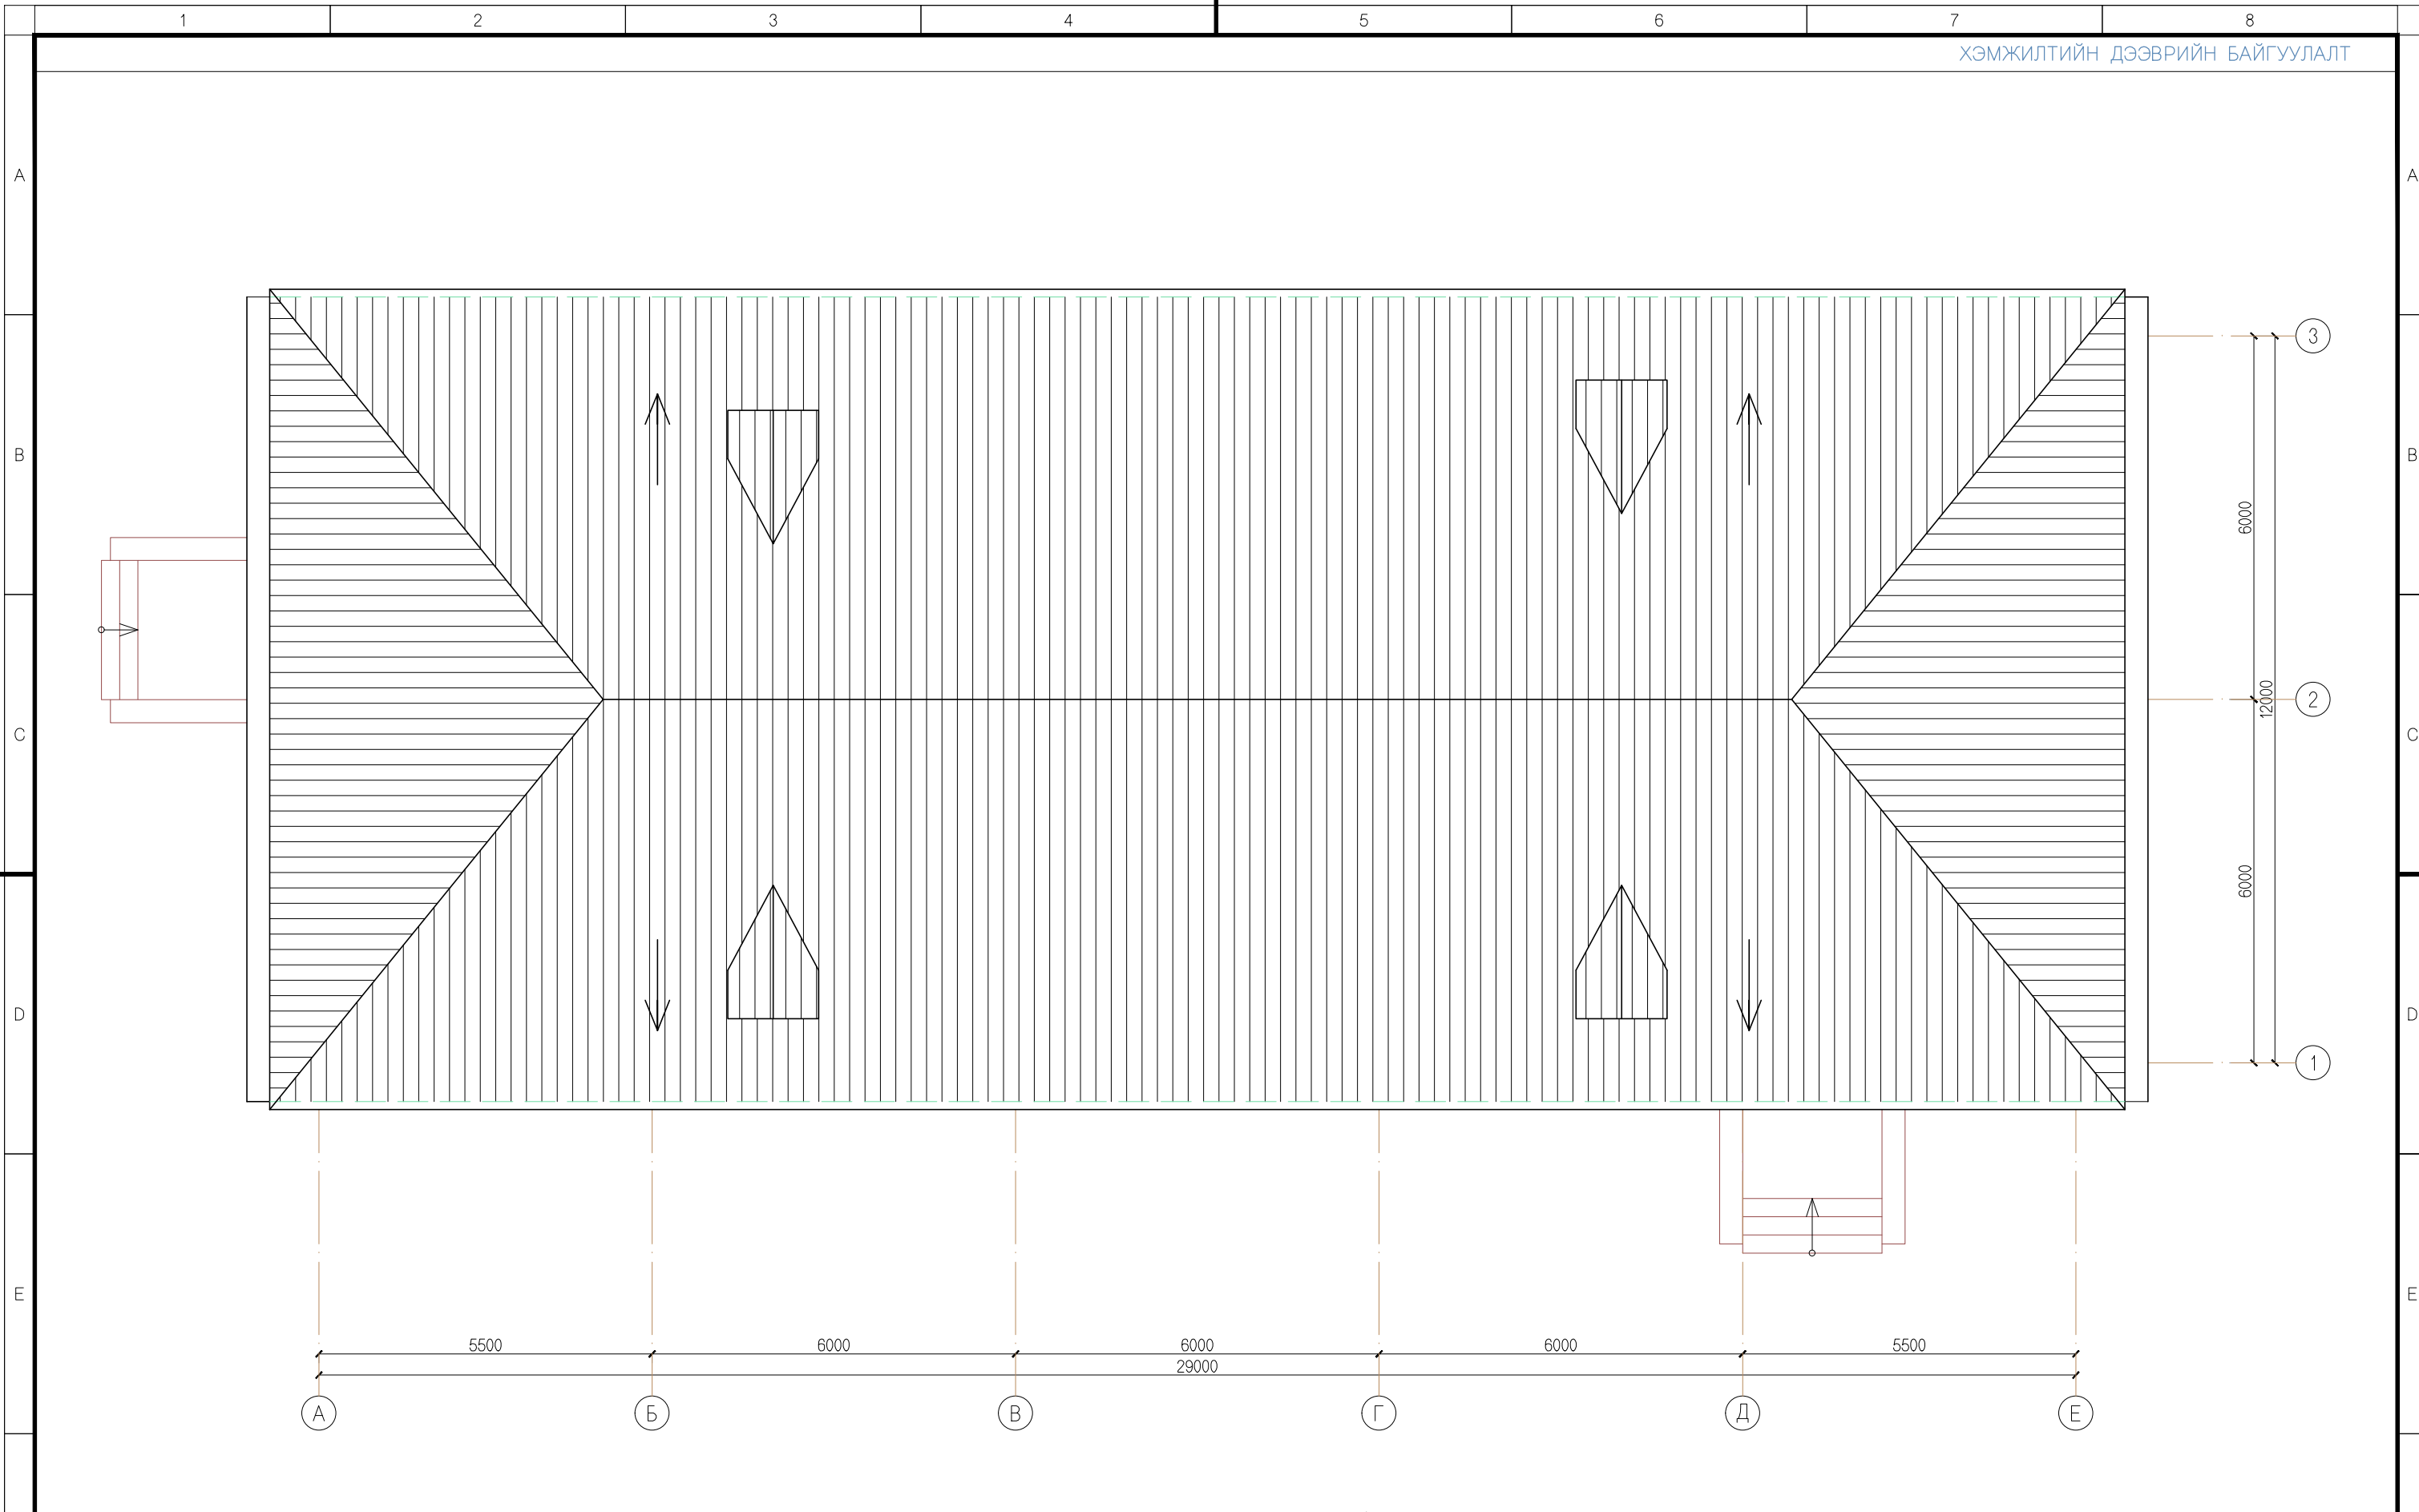

ТҮЛХҮҮР БАЙГУУЛАЛТ:


ТАЙЛБАР:

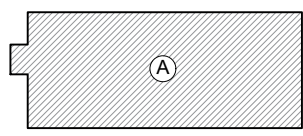

"БАЗУРА ДИЗАЙН" ХХК


Соёлын төвийн барилгын өргөтгөл их засвар
/Увс. Өмнөговь сум./

Дээврийн байгуулалт				Үе шат:	A3
Архитектор		Г.Норовжанцан	Е.Г Шифр: БД:10-2019/2	Масштаб: M1:100	Огноо: 2019он
Гүйцэтгэсэн		Ч.Гантөгс	Т.Г Шифр:	Зургийн дугаар БА-08	Бүх хуудас: БА-18

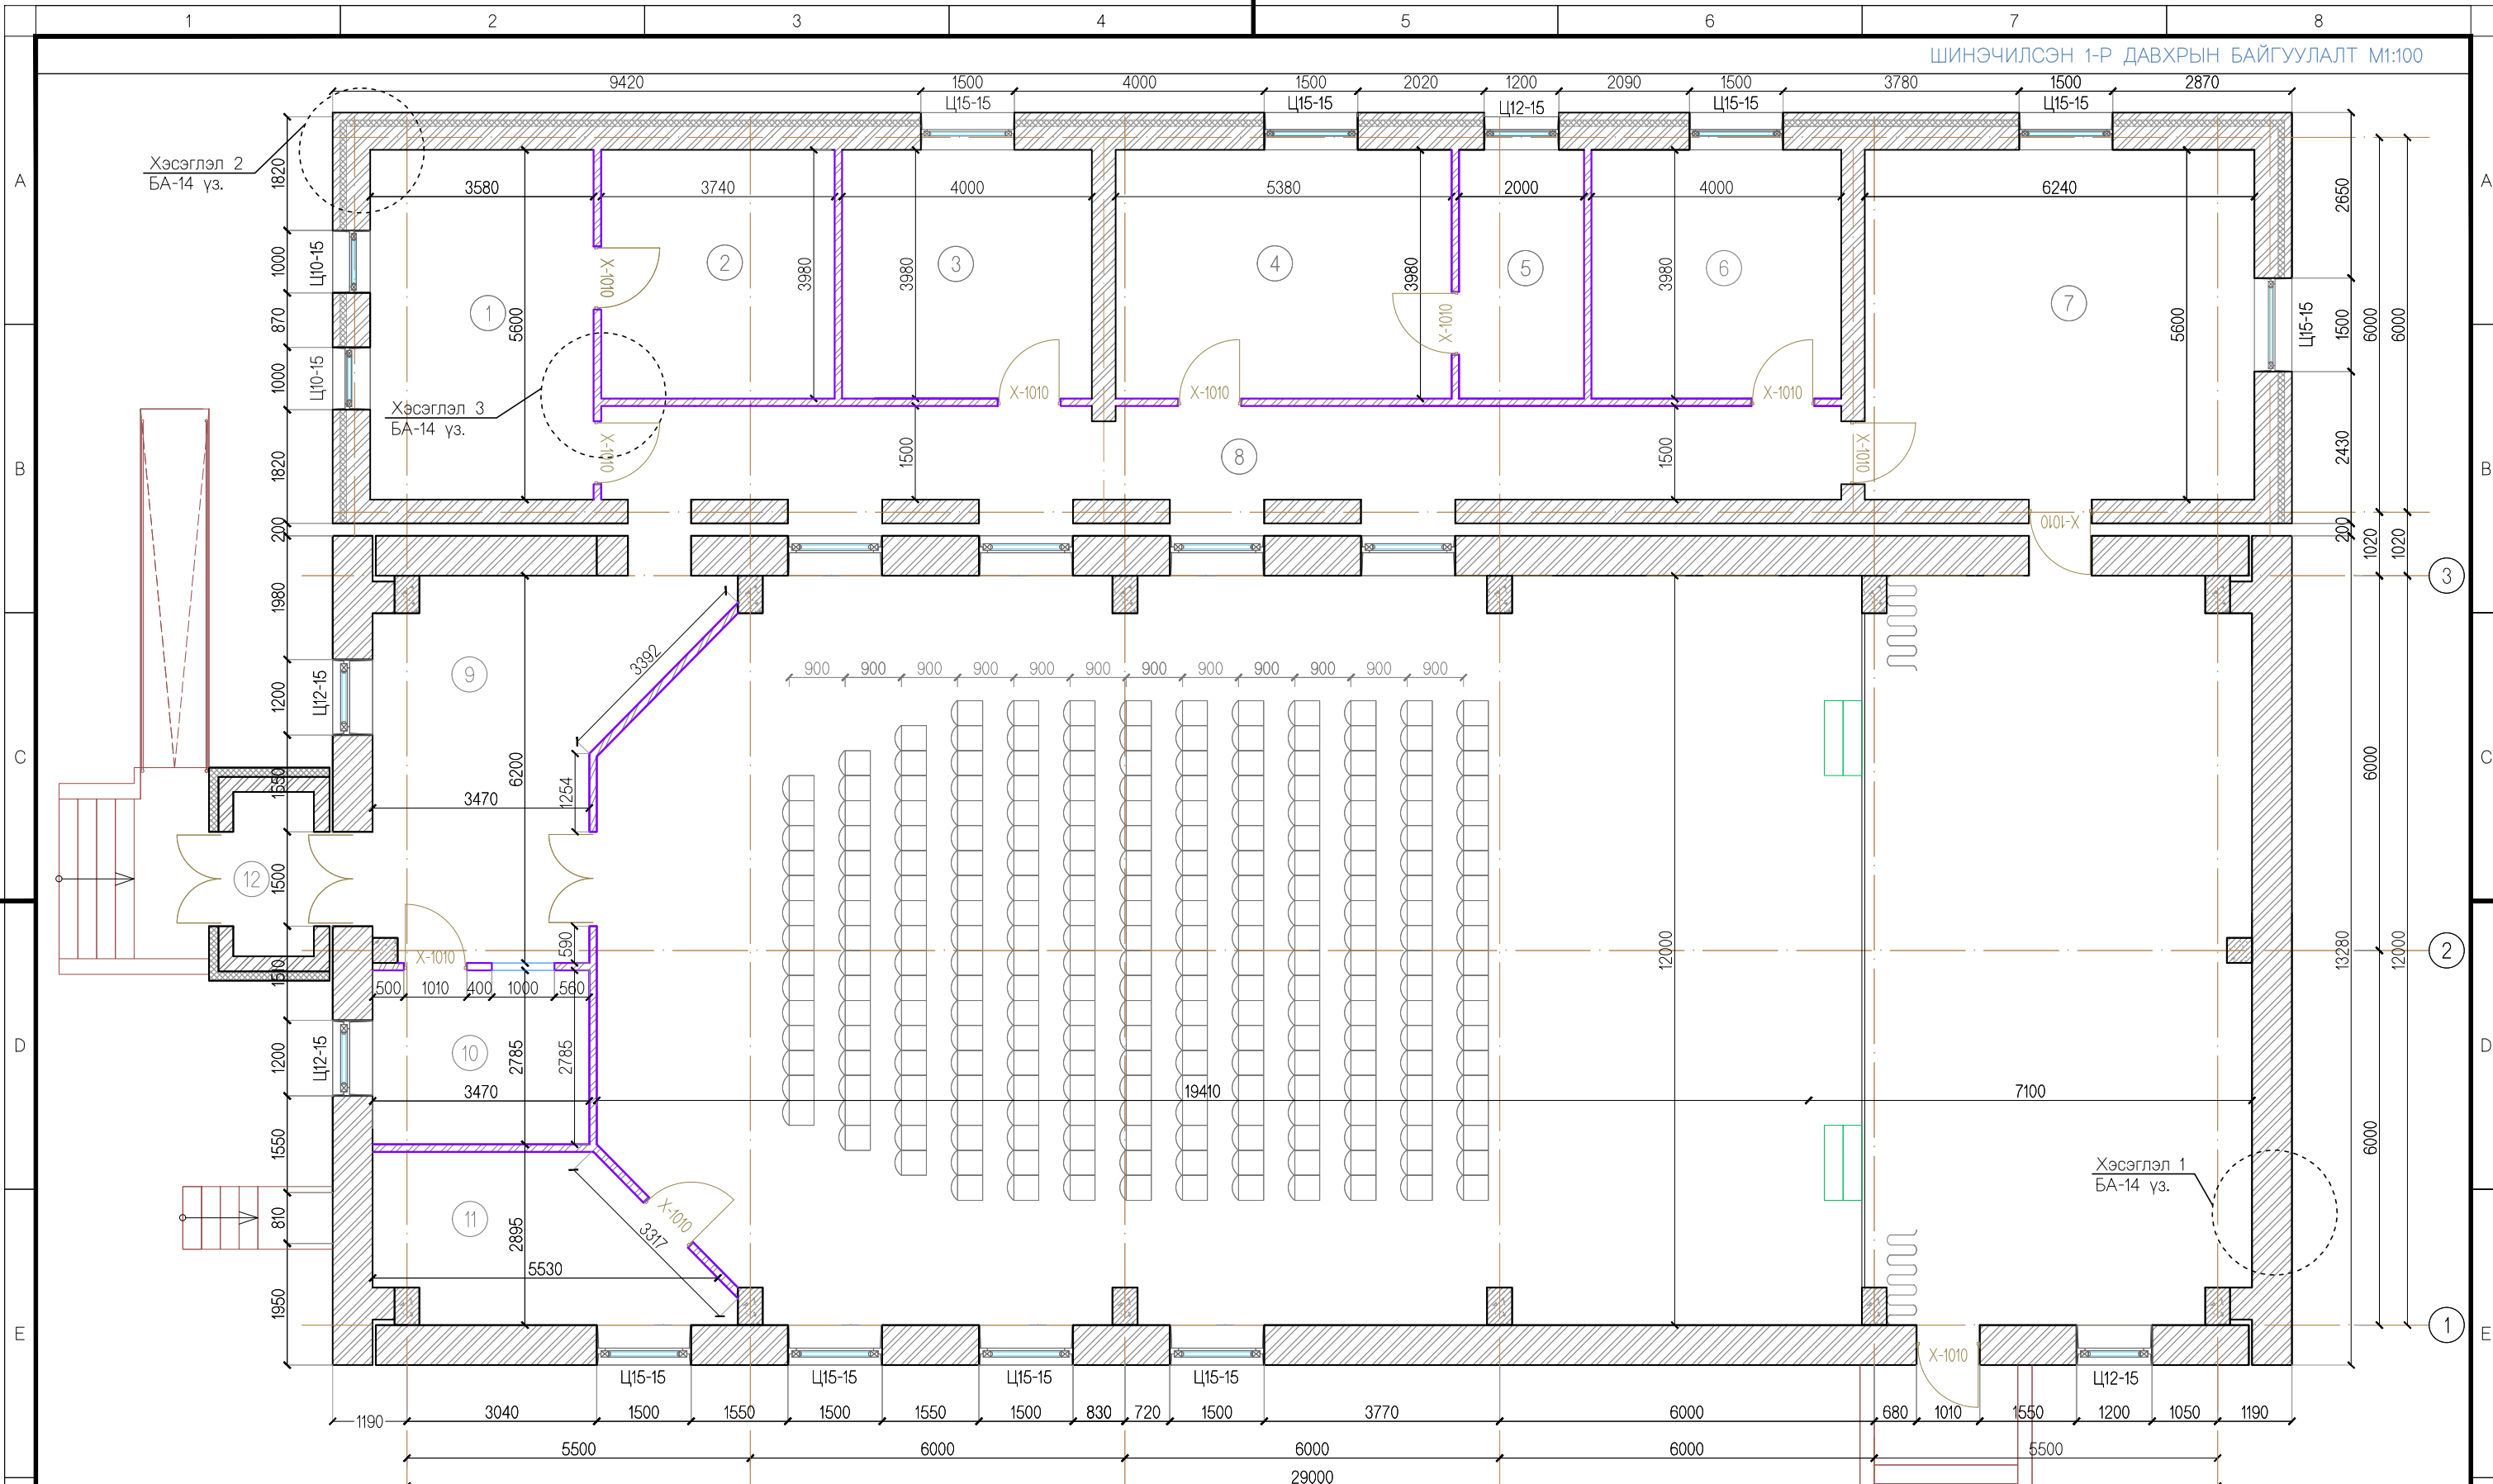


№	ӨРӨӨНИЙ НЭР	Шал	/м²/
1	Номын сан	мод	20.0
2	Фондын өрөө	мод	17.7
3	Хөгжмийн багшийн өрөө	мод	15.9
4	Эрхлэгчийн өрөө	мод	21.4
5	Эрхлэгчийн арын өрөө	мод	7.9
6	Бүжгийн багшийн өрөө	мод	15.9
7	Хувцас солих өрөө	мод	34.9
8	Хонгил	мод	39.2
9	Үүдний өрөө	мод	24.8
10	Хувцасны өлгүүр	мод	9.6
11	Агуулах	мод	13.07
12	Тамбур	Бетон	3.3

ТҮЛХҮҮР БАЙГУУЛАЛТ:

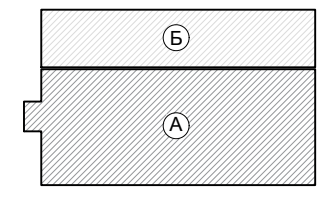


ТАЙЛБАР:

- Б** Төлөвлөж буй өргөтгөл
- А** Одоо байрлаж буй барилга

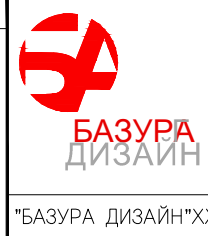


Соёлын төвийн барилгын өргөтгөл их засвар
/Увс. Өмнөговь сум./

1 давхрын байгуулалт шинэчилсэн				Үе шат: А3
Архитектор	Г.Норовжанцан	Е.Г Шифр: БД:10-2019/2	Масштаб: М1:100	Огноо: 2019он
Гүйцэтгэсэн	Ч.Гантөгс	Т.Г Шифр:	Зургийн дугаар БА-09	Бүх хуудас: БА-18

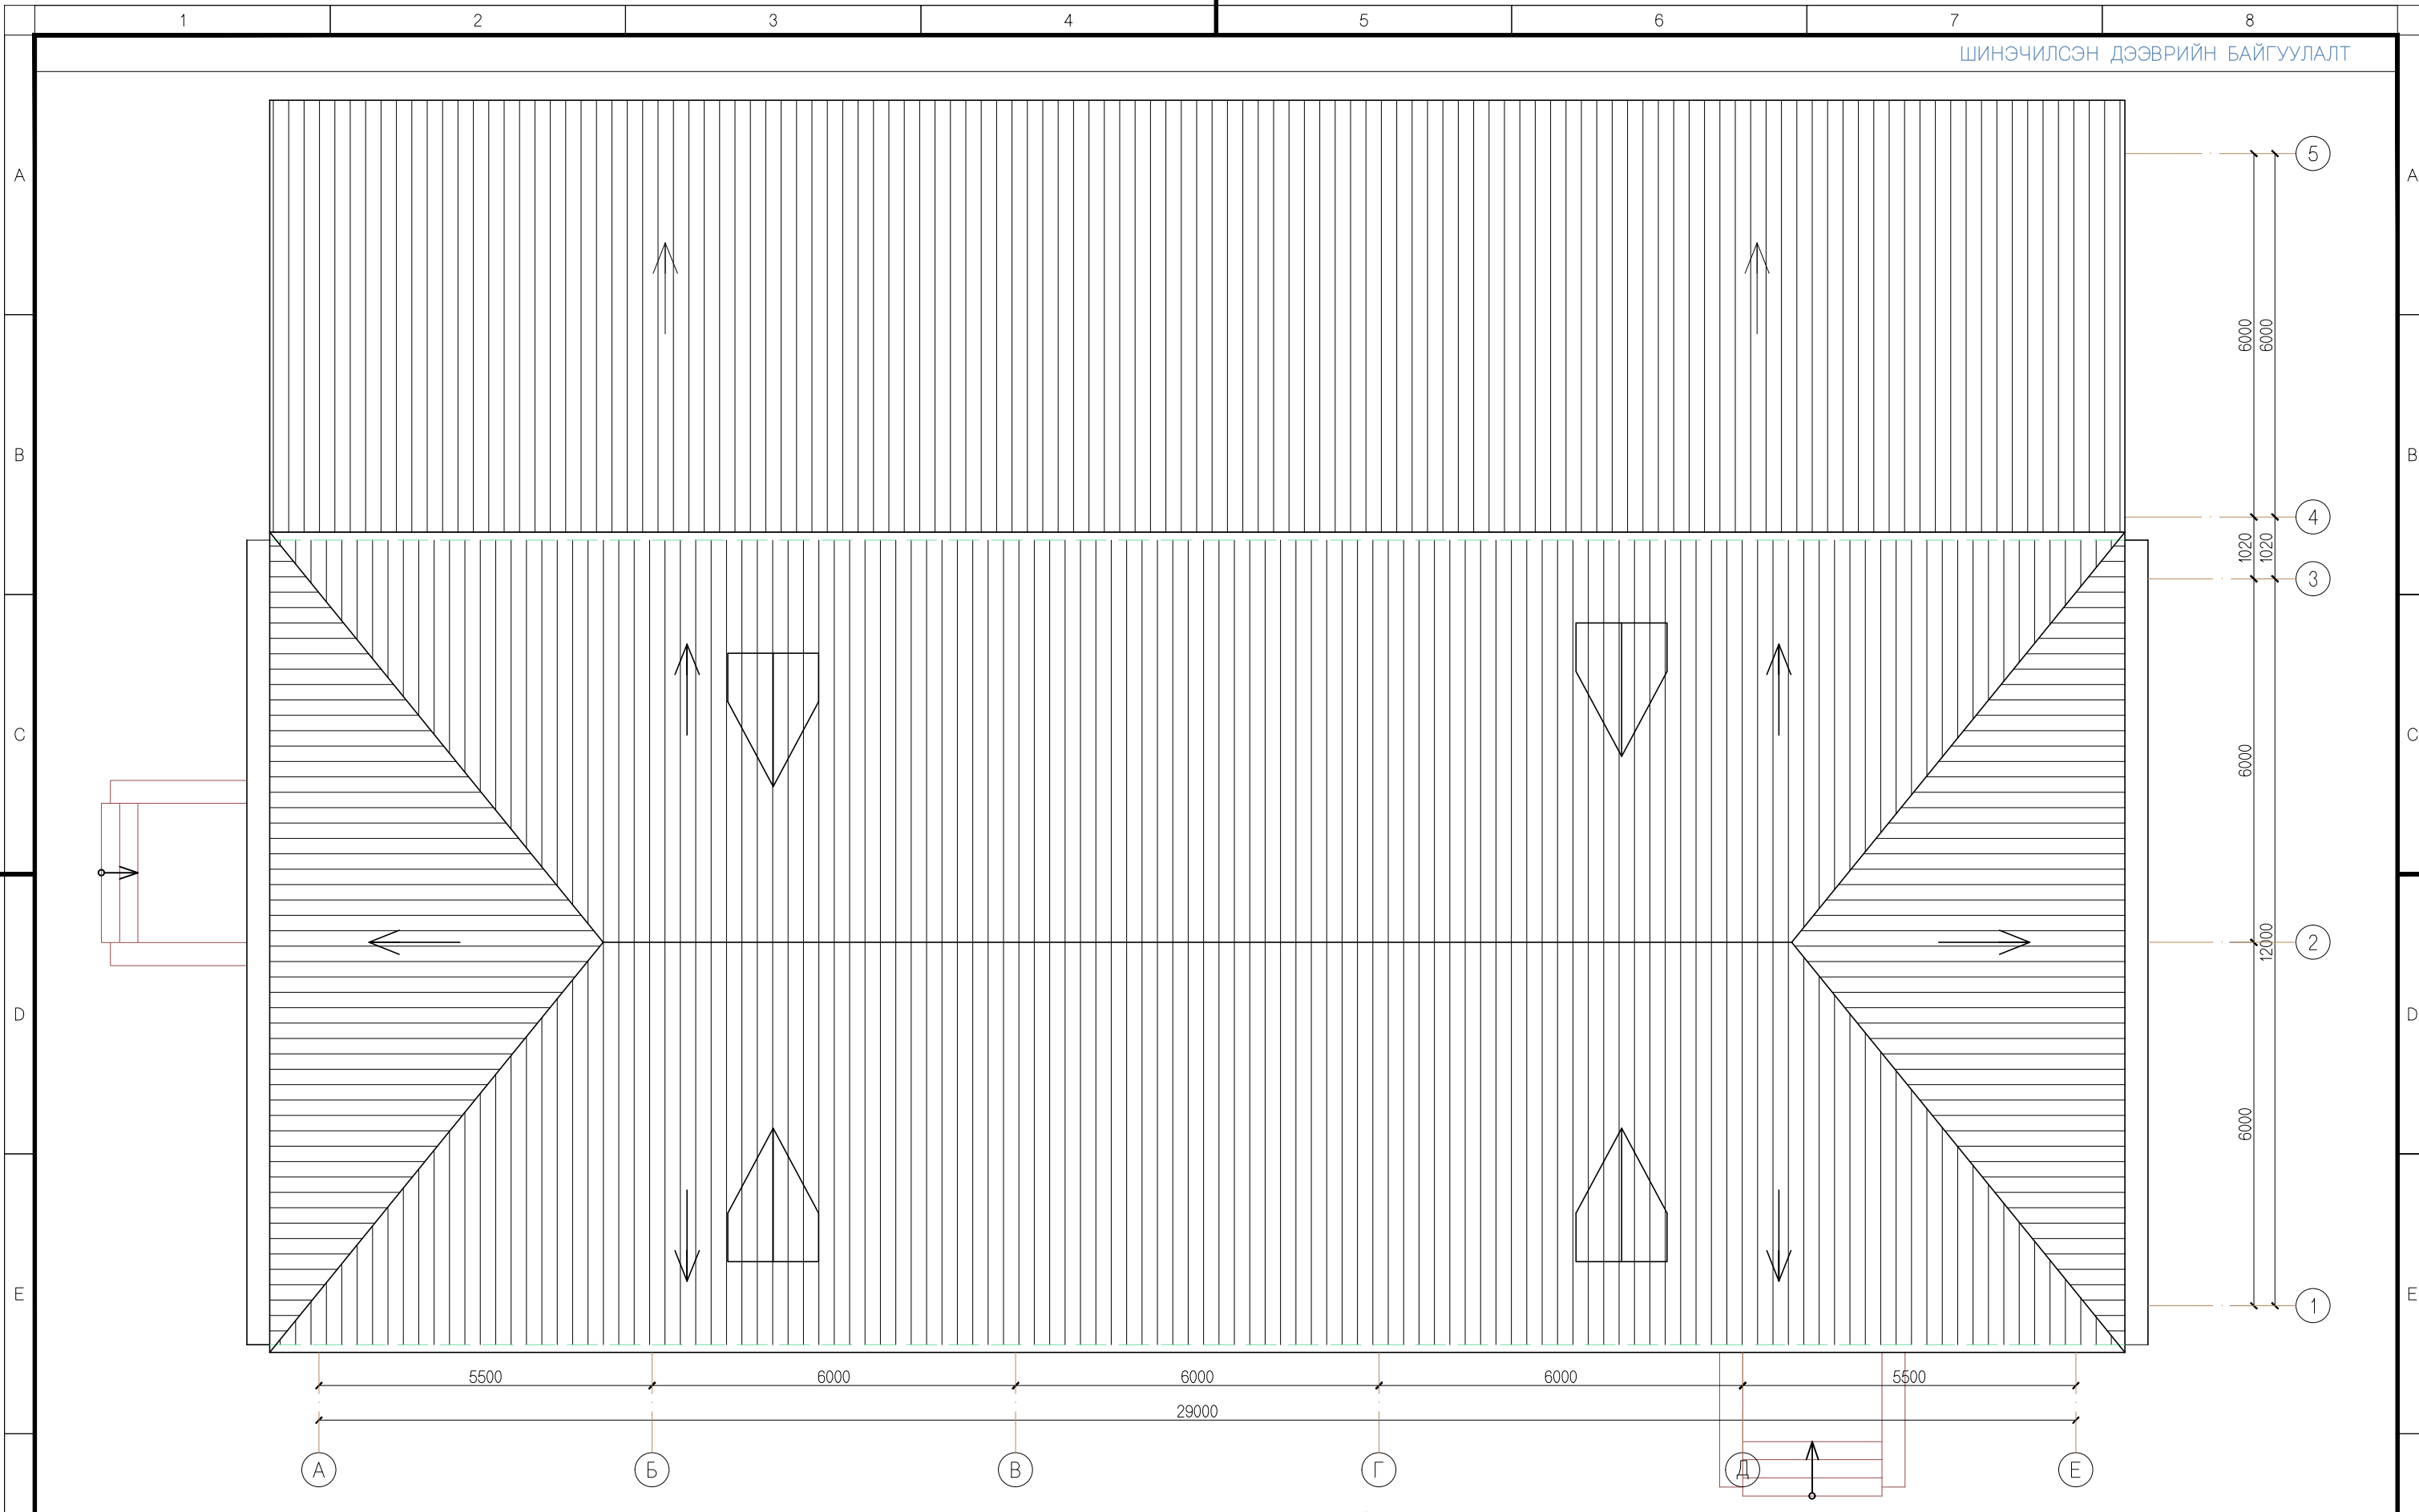

ТҮЛХҮҮР БАЙГУУЛАЛТ:

ТАЙЛБАР:

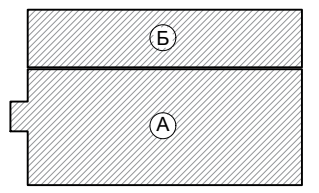

"БАЗУРА ДИЗАЙН" ХХК

Соёлын төвийн барилгын өргөтгөл их засвар
/Увс. Өмнөговь сум./

Дээврийн байгуулалт шинэчилсэн				Үе шат:	A3
Архитектор		Г.Норовжанцан	Е.Г Шифр: БД:10-2019/2	Масштаб:	M1:100
Гүйцэтгэсэн		Ч.Гантөгс	Т.Г Шифр:	Зургийн дугаар	БА-11
				Огноо:	2019он
				Бүх хуудас:	БА-18

A



C


D



E


ТҮЛХҮҮР БАЙГУУЛАЛТ:

ТАЙЛБАР:

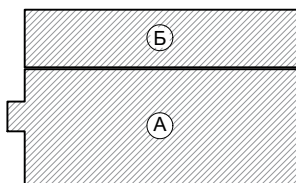

ТУС ӨНГИЙН ЭМУЛЬСЭН БУДАГ
 ӨНГӨНИЙ КОД: CMYK C:36% M:22% Y:29% C:0%

ОРУУЛГА
 ӨНГӨНИЙ КОД: CMYK C:69% M:52% Y:50% C:24%

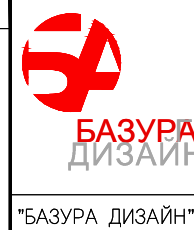

Соёлын төвийн барилгын өргөтгөл их засвар
/Увс. Өмнөговь сум./

Нүүр тал тэнхлэг /E-A/ , /5-1/		Үе шат: А3	
Архитектор	Г.Норовжанцан	Е.Г Шифр: БД:10-2019/2	Масштаб: М1:100
Гүйцэтгэсэн	Ч.Гантөгс	Т.Г Шифр:	Огноо: 2019он
"БАЗУРА ДИЗАЙН"ХХК		Зургийн дугаар БА-12	Бүх хуудас: БА-18

F


F

ШИНЭЧИЛСЭН НҮҮР ТАЛ ТЭНХЛЭГ /А-Е/

A

B


C

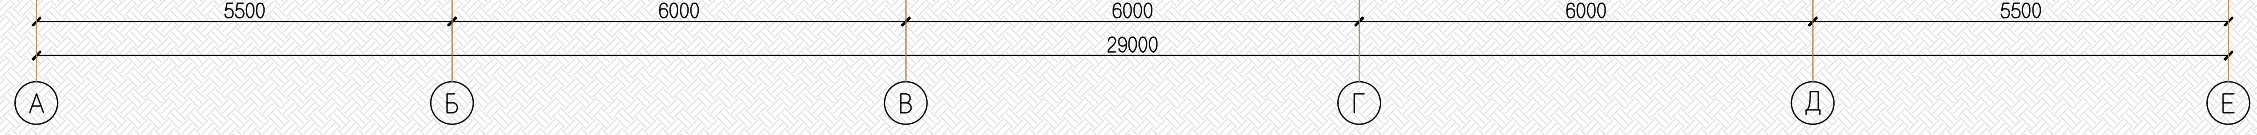

ШИНЭЧИЛСЭН НҮҮР ТАЛ ТЭНХЛЭГ /1-5/


D

E

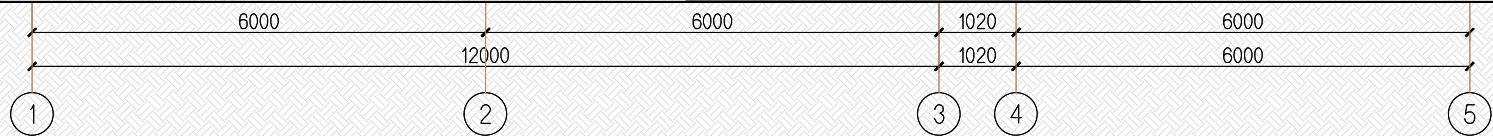

ТҮЛХҮҮР БАЙГУУЛАЛТ:

ТАЙЛБАР:

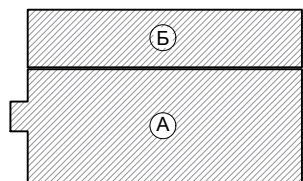

ТУС ӨНГИЙН ЭМУЛЬСЭН БУДАГ
 ӨНГӨНИЙ КОД: СМУК С:36% М:22% Y:29% С:0%

ОРУУЛГА
 ӨНГӨНИЙ КОД: СМУК С:69% М:52% Y:50% С:24%




БАЗУРА
ДИЗАЙН
 "БАЗУРА ДИЗАЙН"ХХК


Соёлын төвийн барилгын өргөтгөл их засвар
/Увс. Өмнөговь сум./

Нүүр тал тэнхлэг /А-Е/ , /1-5/				Үе шат: А3
Архитектор	Г.Норовжанцан	Е.Г Шифр: БД:10-2019/2	Масштаб: М1:100	Огноо: 2019он
Гүйцэтгэсэн	Ч.Гантөгс	Т.Г Шифр:	Зургийн дугаар БА-13	Бүх хуудас: БА-18


ОДОО БАЙГАА ГАДНА ХАНАНЫ ХЭСЭГЛЭЛ 1 М1:20

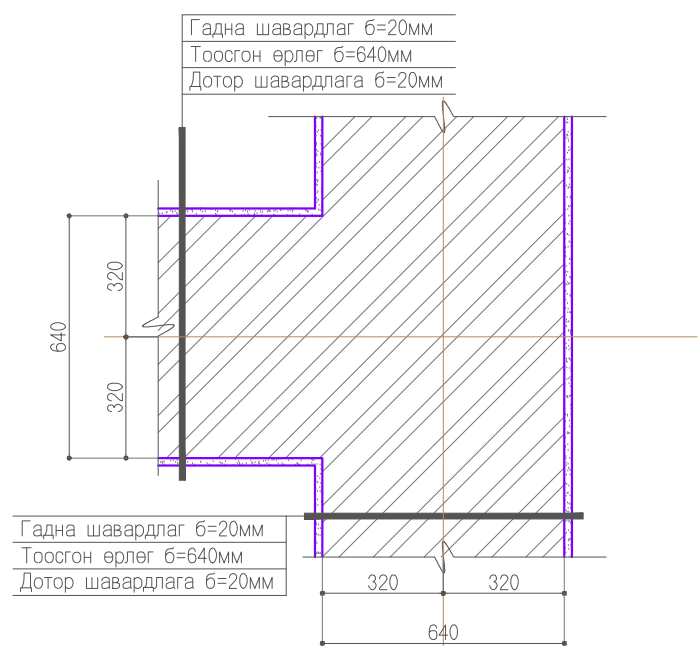


ӨРГӨТГӨЛИЙН ГАДНА ХАНАНЫ ХЭСЭГЛЭЛ 2 М1:20

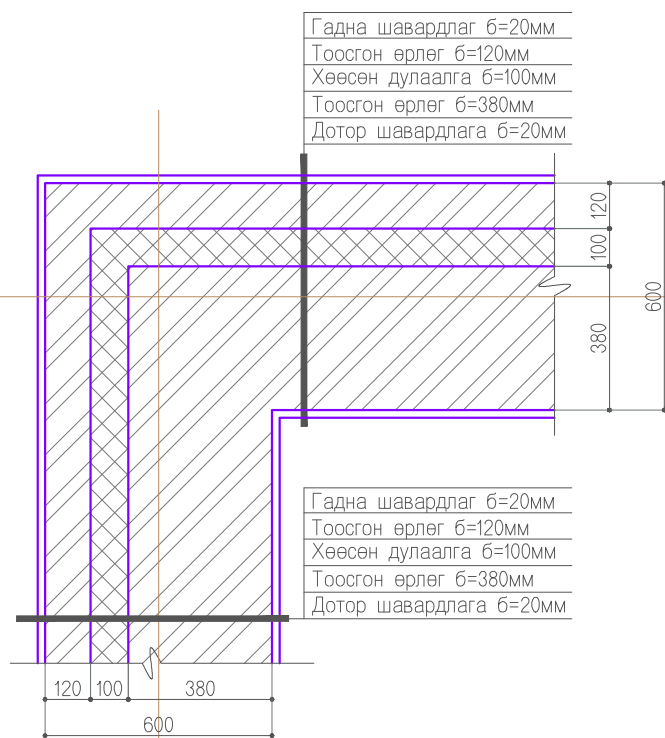


ДОТОР ХАНАНЫ ХЭСЭГЛЭЛ 3 М1:20

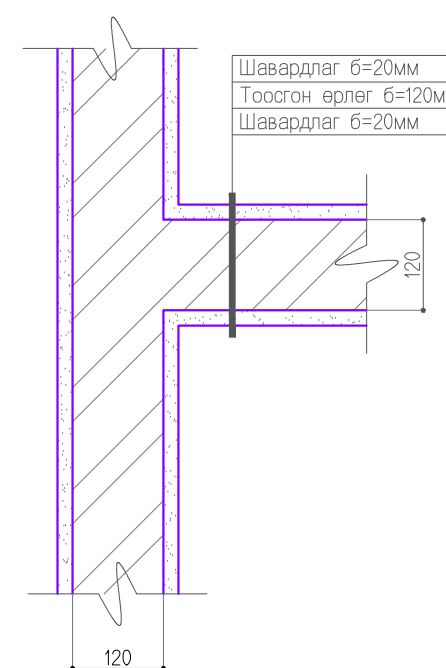

ОДОО БАЙГАА ХУУЧИН МОДОН ШАЛНЫ ХЭСЭГЛЭЛ 4 М1:20

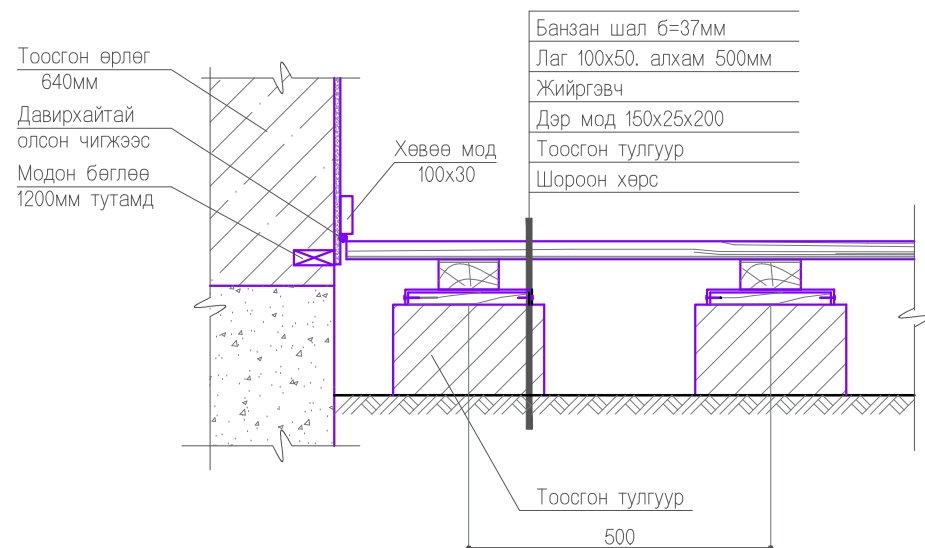

ШИНЭЭР ХИЙХ МОДОН ШАЛНЫ ХЭСЭГЛЭЛ 5 М1:20

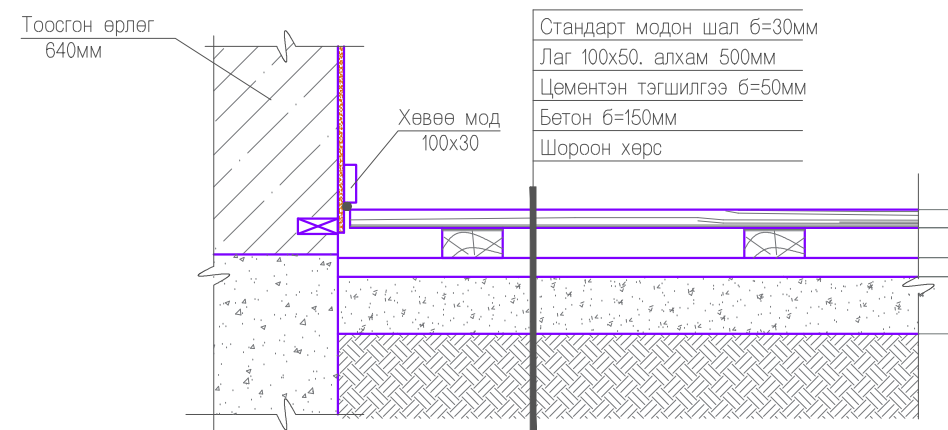

ТАЙЛБАР:







"БАЗУРА ДИЗАЙН"ХХК

Соёлын төвийн барилгын өргөтгөл их засвар
/Увс. Өмнөговь сум./

Хэсэглэл-1				Үе шат: А3	
Архитектор	Г.Норовжанцан	Е.Г Шифр: БД:10-2019/2	Масштаб: М1:100	Огноо: 2019он	
Гүйцэтгэсэн	Ч.Гантөгс	Т.Г Шифр:	Зургийн дугаар БА-14	Бүх хуудас: БА-18	

A
B
C
D
E
F

A
B
C
D
E
F

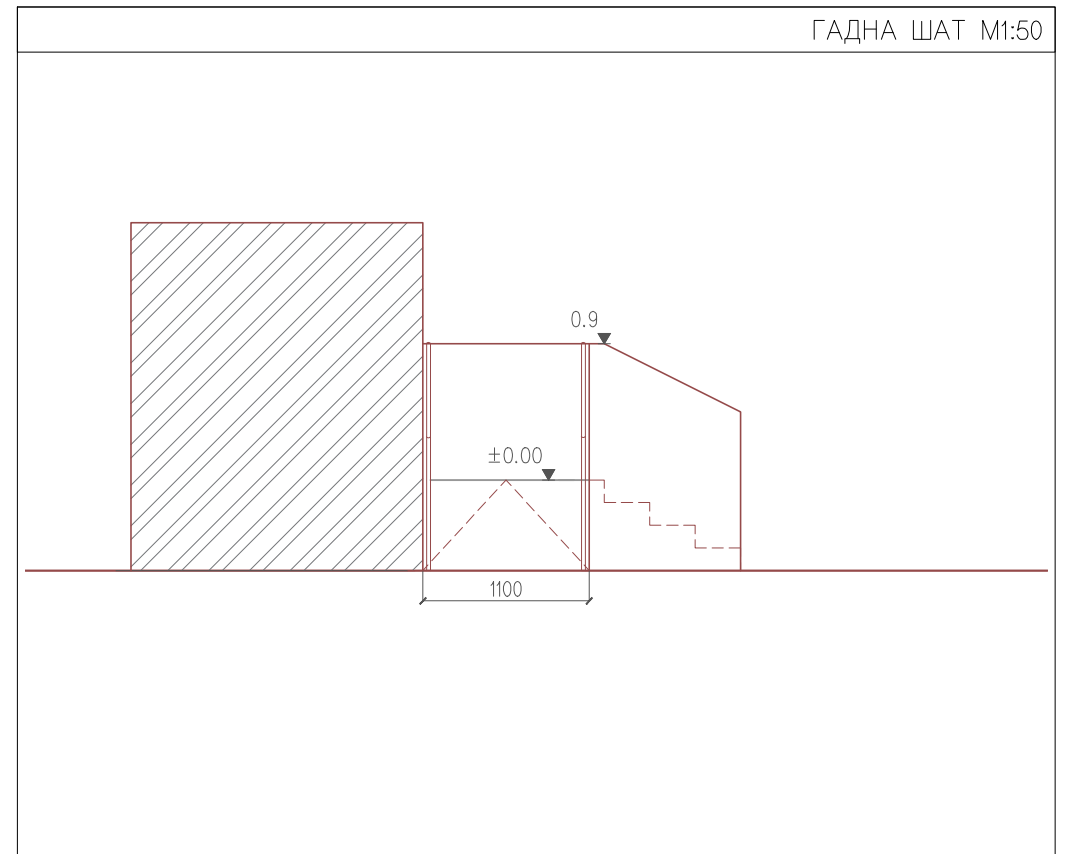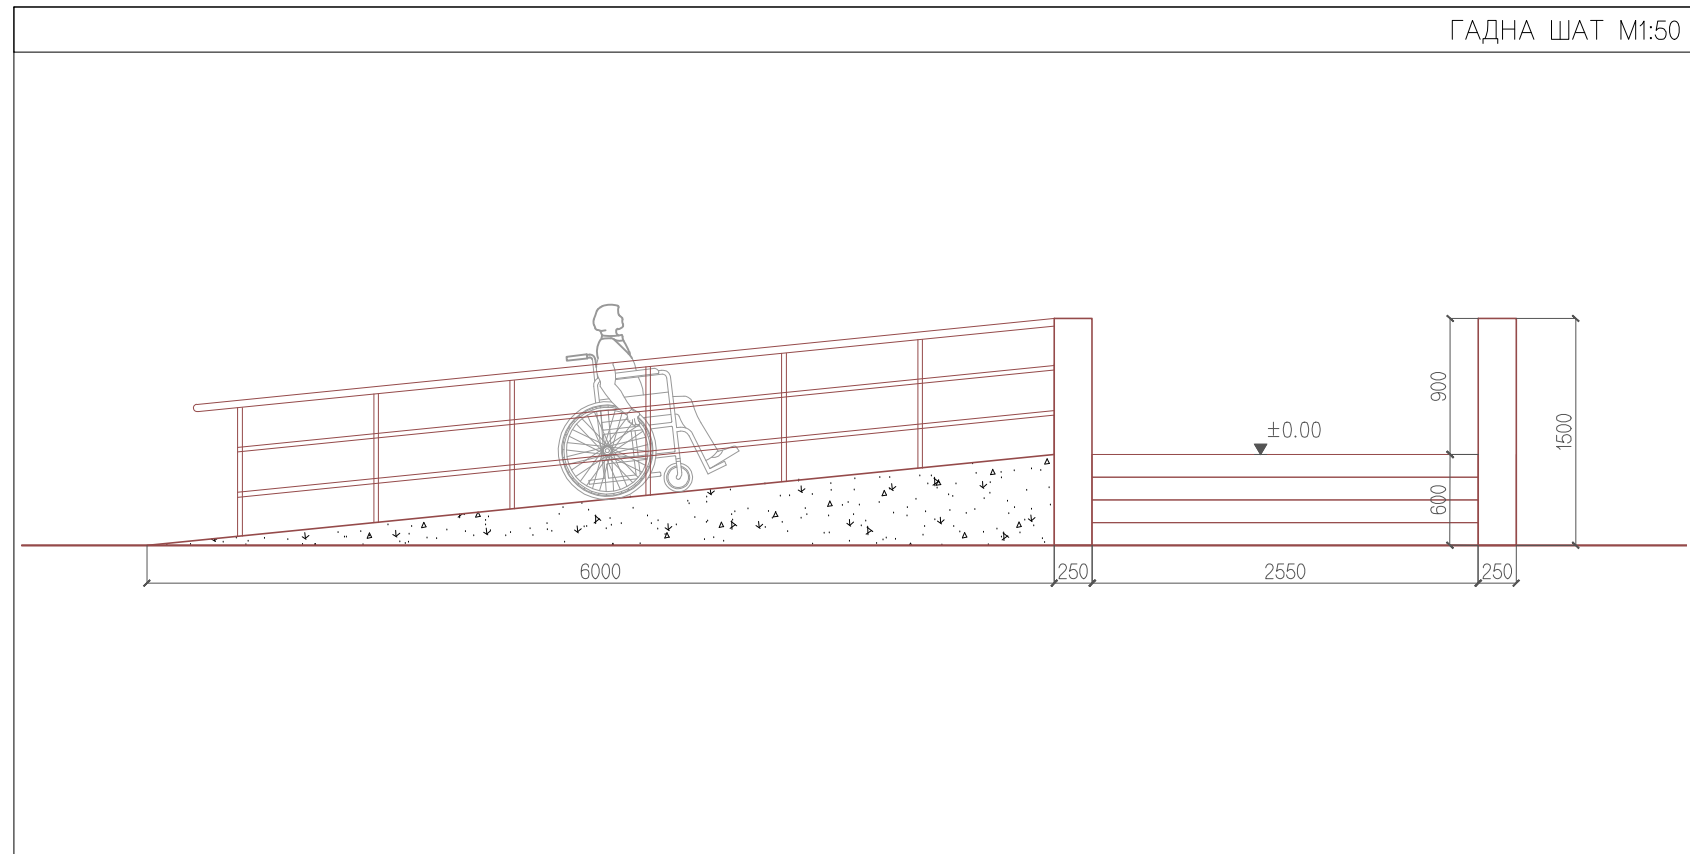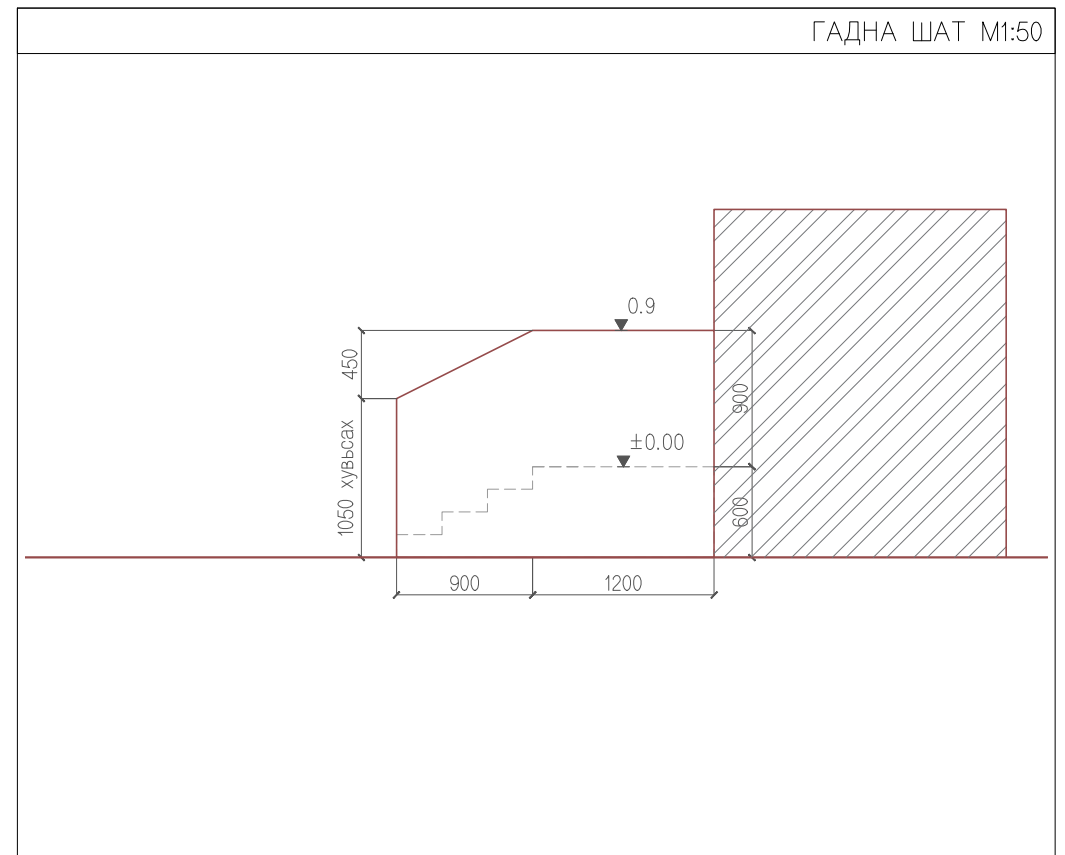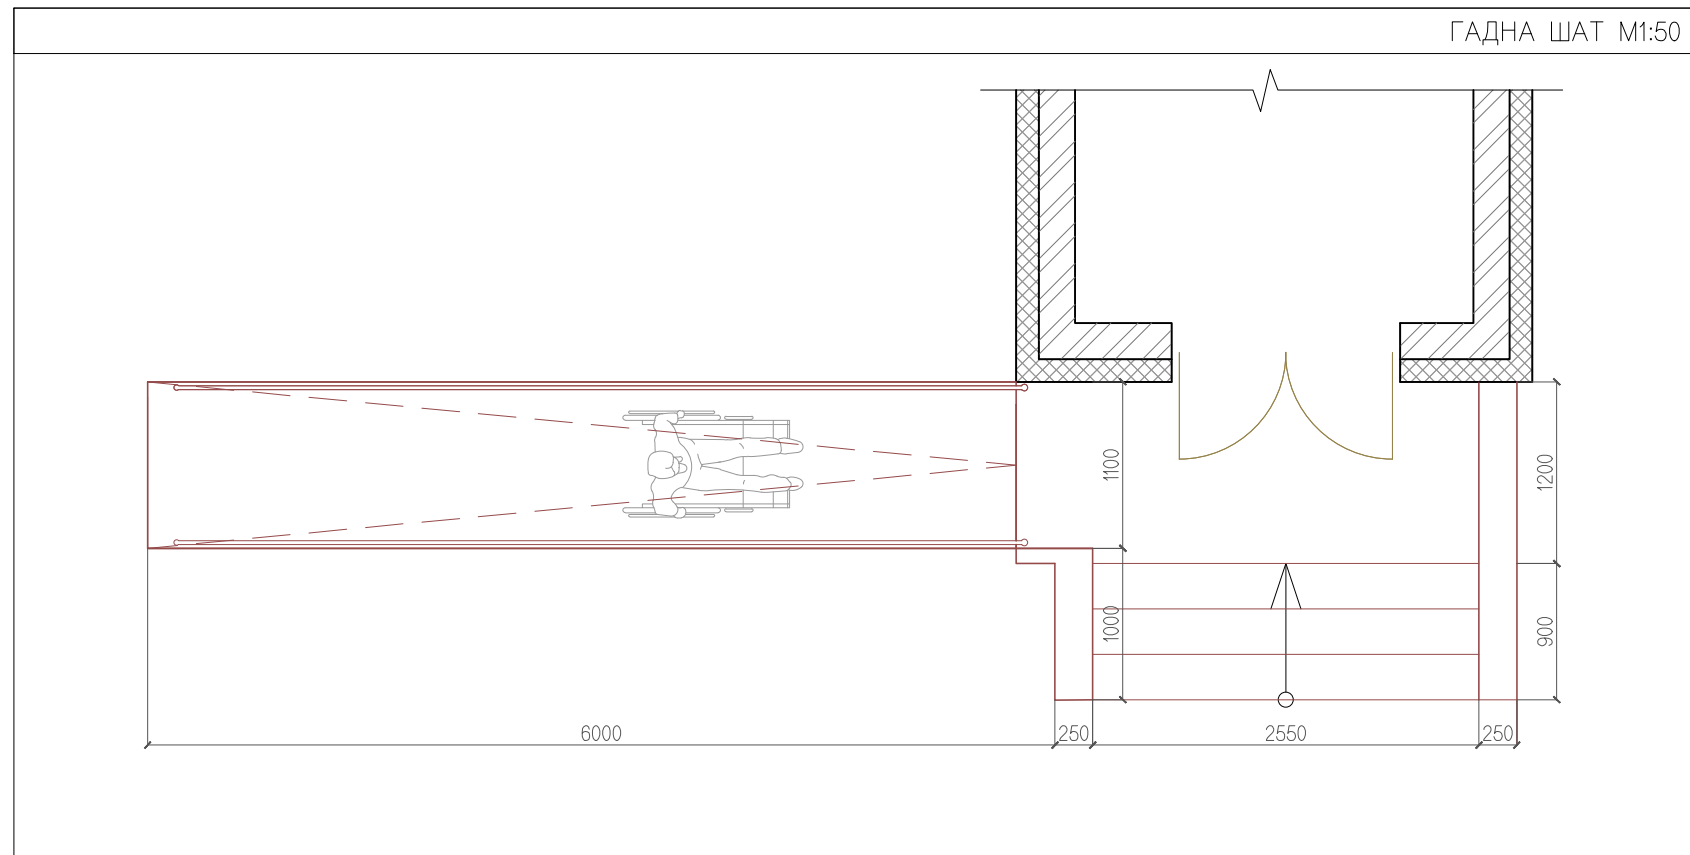






ТАЙЛБАР:



"БАЗУРА ДИЗАЙН" ХХК

Соёлын төвийн барилгын өргөтгөл их засвар
/Увс. Өмнөговь сум./

Гадна шатны хэсэглэл-2				Үе шат:	A3
Архитектор		Г.Норовжанцан	Е.Г Шифр: БД:10-2019/2	Масштаб:	M1:100
Гүйцэтгэсэн		Ч.Гантөгс	Т.Г Шифр:	Зургийн дугаар	БА-15
				Бүх хуудас:	БА-18
				Огноо:	2019он

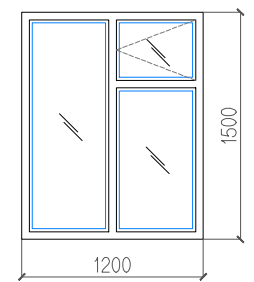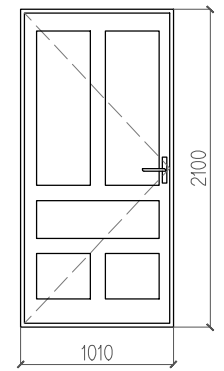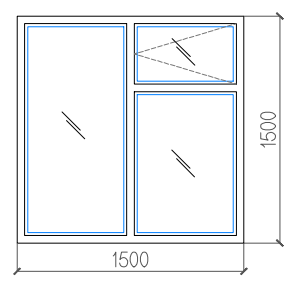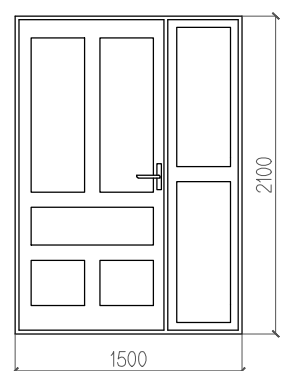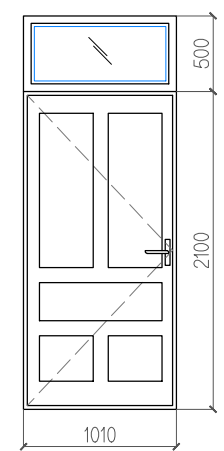ТӨРӨЛ	ДҮРСЛЭЛ	ДУГААР		ӨРӨӨНИЙ НЭР ДУГААР	ТОО	ТӨРӨЛ	ДҮРСЛЭЛ	ДУГААР		ӨРӨӨНИЙ НЭР ДУГААР	
		ӨРГӨН	ӨНДӨР					ӨРГӨН	ӨНДӨР		
Ц12x15		1200	1500	1-р Давхар - Тайз - Хувцасны өлгүүр - Үүдний өрөө - Эрхлэгчийн өрөө	6	X-1010		1010	2100	1-р Давхар - Агуулах - Хувцасны өлгүүр - Хонгил - Фондын өрөө - Эрхлэгчийн арын өрөө	7
Ц15x15		1500	1500	1-р Давхар - Заал - Бүжгийн багшийн өрөө - Хөгжимийн багшийн өрөө - Эрхлэгчийн өрөө - Хувцас солих өрөө - Агуулах	14	X-1500		1500	2100	1-р Давхар - Үүдний өрөө - Тамбур	3
Ц10x15		1000	1500	1-р Давхар - Номын сан	2	X-1010		1010	2600	1-р Давхар - Номын сан - Бүжгийн багшийн өрөө - Хөгжимийн багшийн өрөө - Эрхлэгчийн өрөө - Хувцас солих өрөө	5

ТАЙЛБАР:




Соёлын төвийн барилгын өргөтгөл их засвар
/Увс. Өмнөговь сум./

Хаалга цонхны түүвэр				Үе шат:	A3
Архитектор		Г.Норовжанцан	Е.Г Шифр: БД:10-2019/2	Масштаб:	M1:100
Гүйцэтгэсэн		Ч.Гантөгс	Т.Г Шифр:	Зургийн дугаар	БА-16
				Огноо:	2019он
				Бүх хуудас:	БА-18



ТҮЛХҮҮР БАЙГУУЛАЛТ:

ТАЙЛБАР:

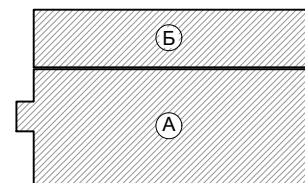


БАЗУРА
ДИЗАЙН

"БАЗУРА ДИЗАЙН"ХХК


Соёлын төвийн барилгын өргөтгөл их засвар
/Увс. Өмнөговь сум./

Харагдах байдал				Үе шат:	A3
Архитектор	Г.Норовжанцан	Е.Г Шифр: БД:10-2019/2	Масштаб: M1:100	Огноо:	2019он
Гүйцэтгэсэн	Ч.Гантөгс	Т.Г Шифр:	Зургийн дугаар БА-17	Бүх хуудас:	БА-18

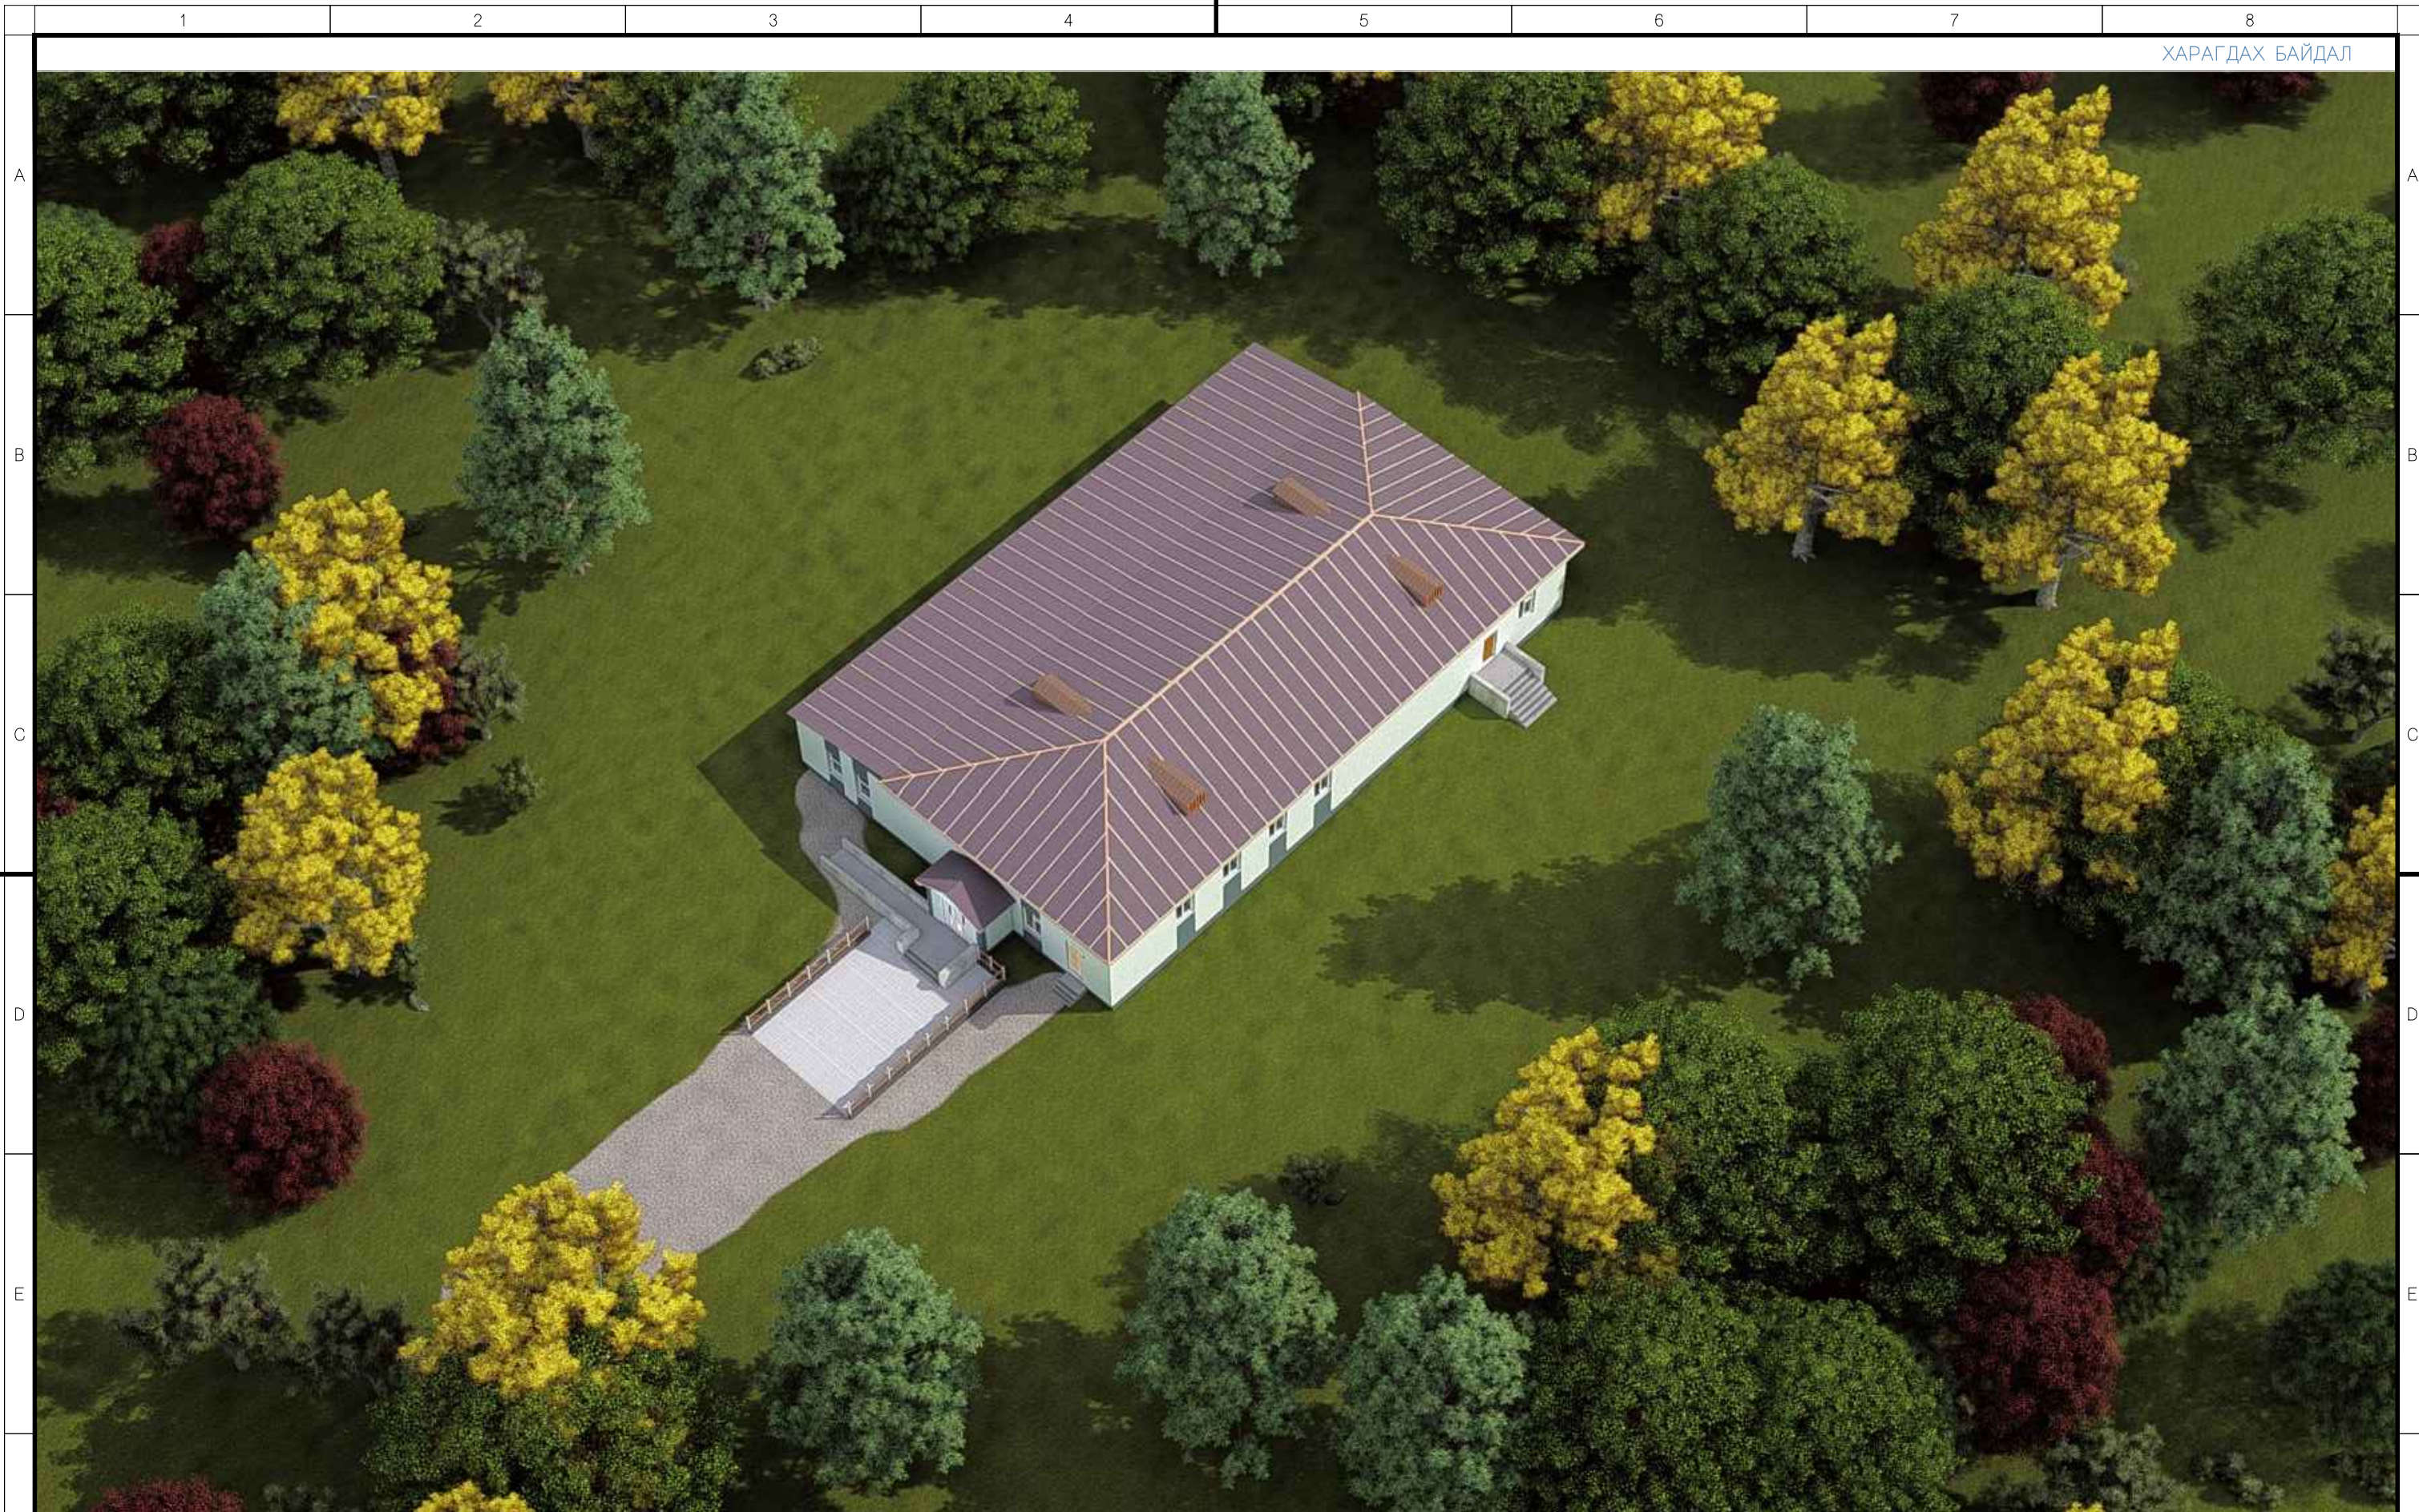

ТҮЛХҮҮР БАЙГУУЛАЛТ:

ТАЙЛБАР:

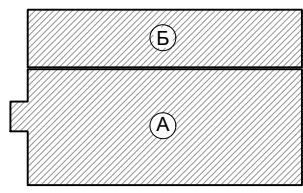

"БАЗУРА ДИЗАЙН" ХХК

Соёлын төвийн барилгын өргөтгөл их засвар
/Увс. Өмнөговь сум./

Харагдах байдал				Үе шат: А3	
Архитектор	Г.Норовжанцан	Е.Г Шифр: БД:10-2019/2	Масштаб: М1:100	Огноо: 2019он	
Гүйцэтгэсэн	Ч.Гантөгс	Т.Г Шифр:	Зургийн дугаар БА-18	Бүх хуудас: БА-18	