

Улаанбаатар хот
2019 он

Албан тушаал	Нар	Гарын үсэг	Увс аймгийн ерөнхий захирал
Захиалагч	А.Нчинхорлоо	Нар	Увс аймгийн "ӨЛЗИЙ-ИШ" ХХК захирал
Албан тушаал / иргэн	Нар	Гарын үсэг	Увс аймгийн ГХБХБГ аарын дарга
Давст сумын засаг дарга	Ч.Тотохбаяр	Нар	Увс аймгийн МХГ улсын байцаагч

БОЛОВСРУУЛСАН.

ЗӨВШӨӨРСӨН.

/ Ажлын зураг /

Увс аймаг. Давст сум. 200 суудалтай соёлын төвийн барилга

Барилгын зураг төсөл
зохиогчдын холбоо



Барилгын зураг төслийн
"Өлзий-Иш" ХХК



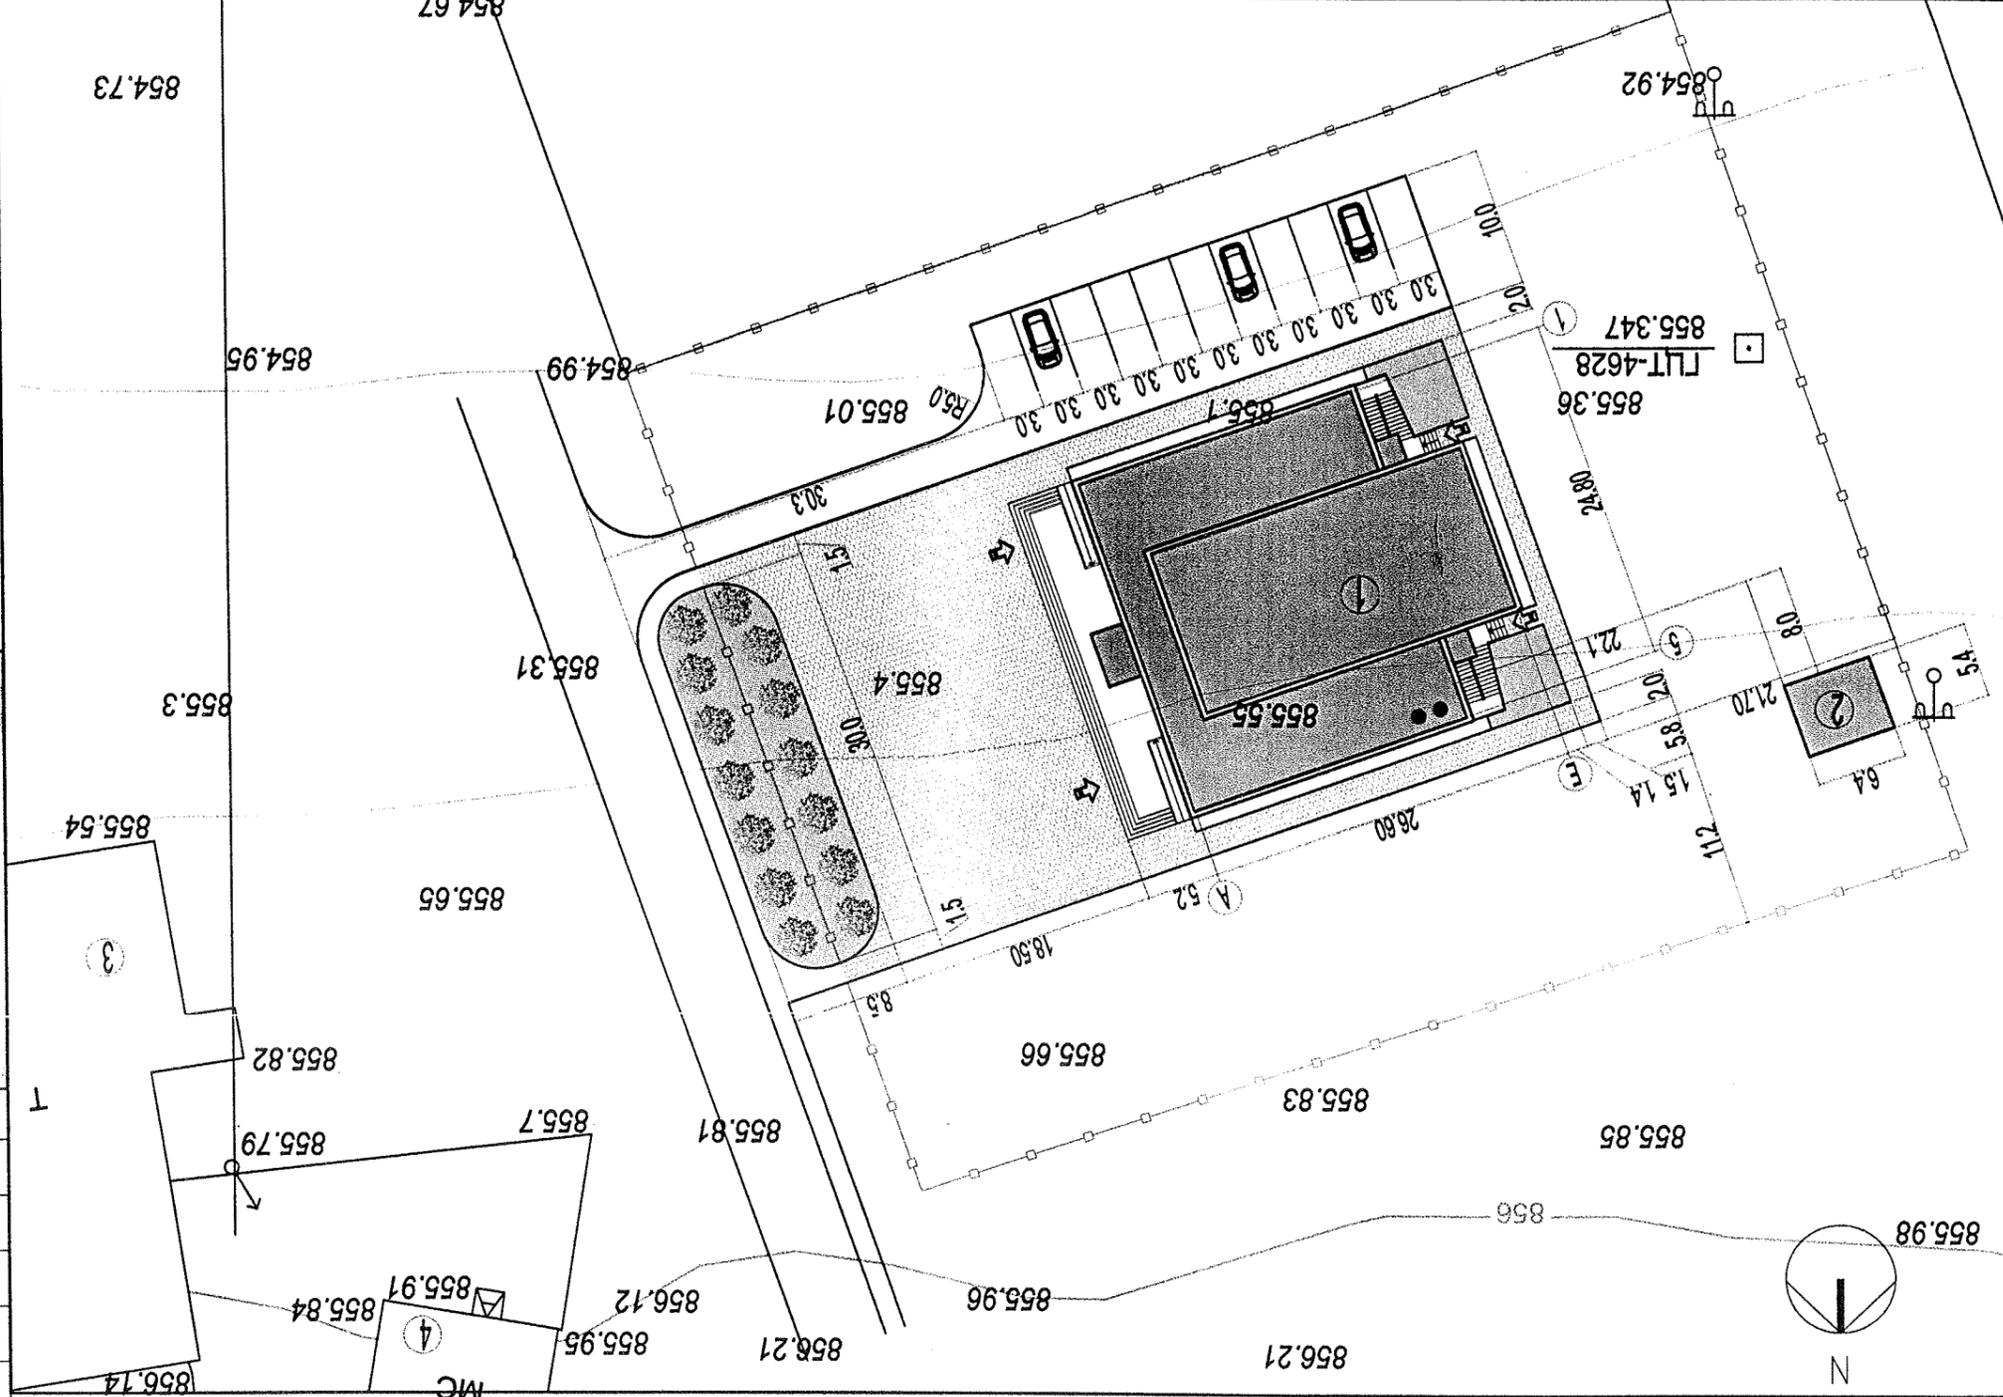
Зургийн шифр: ӨИ-06-19

Барилга зохиогчдын холбоо
Увс аймгийн ерөнхий захирал
Матадгийн өмнөх дунд сургуулийн
дугаар. 01/06/19
МАГАДАЛАЛ ХИЙГДЭН
МАГАДААН ХАНГАГЧ
Хэлцэгийн дарга
2019 оны сарын 30



1/15

ЕРӨНХИЙ ТӨЛӨВЛӨГӨӨ ЗАЙ ХЭМЖЭЭ М1:500



ТАНИХ ТЭМДЭГ

- Төлвөлгөж буй барилга, байгууламж
- Одоо байгаа барилга
- Төлвөлгөж буй авто зам, талбай
- Авто зогсоол (10 ширхэг)
- Явган хүний зам
- Төлвөлгөж буй ногоон байгууламж
- Одоо байгаа хашаа
- Төлвөлгөж байгаа хашаа, хягаар
- Бохир усны шугам
- Дулааны шугам
- Цэвэр усны шугам
- Цахилгааны шугам


ТАЙЛАР
 Зай хэмжээг одоо байгаа 4 дугаартай барилгын гадна хананаас төлвөлгөж буй барилгын тэнхлэг хүртэл метрээр өгөв.

Захирагч	А.Нинхорлоо	Архитектор	О.Шинбаяр	Шалтгаан	П.Энхбаатар	УЛЗИ-ИШ "Co., Ltd"
Масштаб:	М1:500	Үе шат	хуудас бүх хуудас	ET шифр:	ӨИ-06-19	А3
ТТ шифр:		1	5	2019 он		

Д/д	Зургийн нэр	Хуудас марк
1	Ерөнхий төлөвлөгөө Зай хэмжээ	ET-1
2	Өндөржилт	ET-2
3	Гадна тохижилт	ET-3
4	Замын хучилт	ET-4
5	Картограмм	ET-5

ET маркийн ажлын зургийн үндсэн бүрдлийн жагсаалт

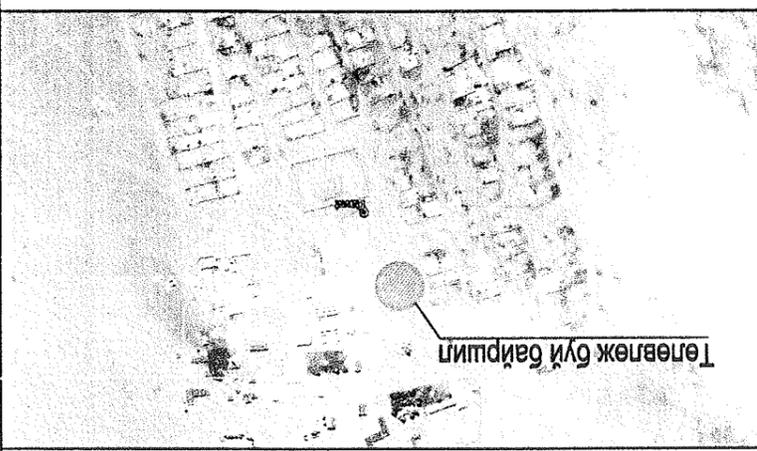ТАЙЛАР:
 1. аймагын Давст сумын одоо байгаа соёлын төвийн байрны ашиглалтын хугацаа дууссан мөн орчин үеийн хичээлийн тоноглолыг батлах боломжгүй болсонтой холбогдуулан шинээр хийх соёлын төвийн барилгын ерөнхий төлөвлөгөөг архитектор төлөвлөлийн даалгаврыг үндэслэн барилгын зураг төслийн "Өлзий-Иш"-ХХК-д боловсруулав. 2. Хот төсөнч төлөвлөлт барилгачилтын норм ба дүрэм БНБД 30.01.04-ийн холбогдох зүйлийг үндэслэн ерөнхий төлөвлөгөөний зургийг гүйцэтгэв.




БАЙРШЫН СХЕМ М1:5000





Д/д	Тодорхойлолт:
1	200 суудалтай соёлын төвийн барилга
2	Бохирын цооног
3	Спорт заал
4	Модон байшин
	Одоо байгаа

Handwritten signature and date: 2019.05.15



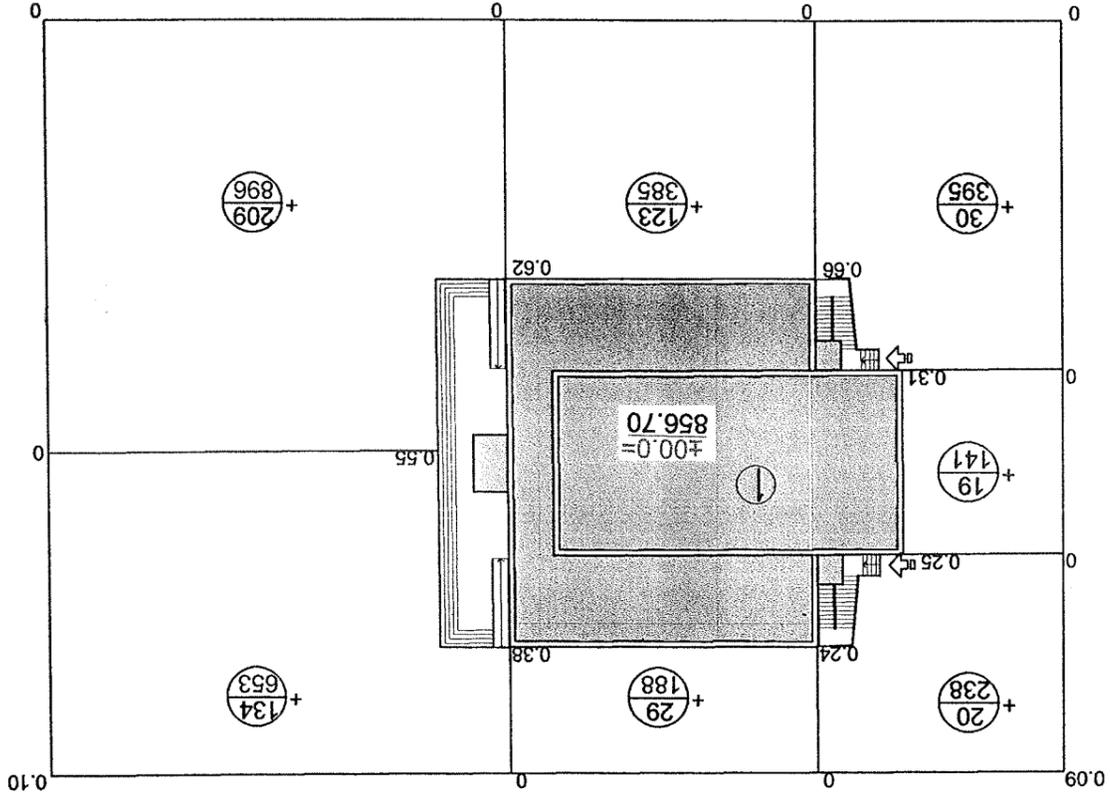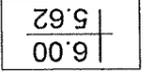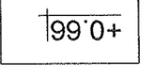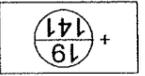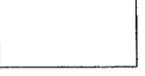КАРТОГРАММ М 1:500



- ТАНИХ ТЭМДЭГ:
-  Төлвөлөж буй барилга
 -  Төлвөлсөн өндөр / 6.00 / 5.62
 -  Ажлын өндөр / +0.661
 -  Ажлын хэмжээ / м² / +19 / 141
 -  Ажлын талбай / м² / 141
 -  Нэмэгдэх шорооны талбай
 -  Нойлын шугам

Нэмэгдэх шорооны талбай / м²	774	573	152	69	Нэмэгдэх шорооны хэмжээ / м³
2896	1549	343	+564		

ГҮЙЦЭТЭХ АЖЛЫН ХЭМЖЭЭ

Д/Д	Нэр	Хэмжих нэгж	Тоо	Тайлбар
1	Авто замын цементобетон хучилт h=12 см	м²	437	Оттол 1-1
2	Явган хүний замын хэлбэржүүлсэн өнгөт хавтан хучилт h=6 см	м²	803	Оттол 1-1
3	Бетонон хашлага ЗХ-1-1	у/м	147	Оттол 1-1
4	Бетонон хашлага ЗХ-2-2	у/м	255	Оттол 2-2
5	Замын хучилтаас хамаарч гарах шороо	м³	- 247	Тооцоогоор
6	Өндөржилтөөр гарах шороо	м³	+564	Картограммаар

ТАЙЛБАР

- картограммын шорооны тооцоонд барилгын сууринаас гарах шорооны хэмжээ ороогүй болно.

Увс аймаг, Давст сүм, 200 суудалтай соёлын төвийн барилга		Захирагч А. Ичинхорлоо	Архитектор О. Шинэбаяр	Шалгарсан Ш. Дугламсүрэн	Гүйцэтгэсэн Ц. Лэнгэ-Аюуш	Шалгарсан "УЗЛ-ИШ" Ко. Лтд
Масштаб: М1:500		Картограмм		ЭТ шифр: ЭИ-06-19		ТТ шифр: <i>ЭИ-06-19</i>
Мэсрэг: М1:500		Үе шат хуудас бүх хуудас		А3		2019 он
ET				5		5