


1	2	3	4	5	6	7	8	9	10	11	12		
Ажлын зургийн үндсэн бүрдэлийн жагсаалт													
A B C D	Д.Д	Зургийн нэр	Зургийн марк	Хуудас дугаар									
	1	Ерөнхий төлөвлөгөө, зай хэмжээ, өндөржилт	ЕТ	5									
	2	Гадна дулаан	ГДГ	-									
	3	Усан хангамж, ариутгах татуурга	УАТГ	-									
	4	Гадна цахилгаан	ГЦ	-									
	5	Гадна холбоо	ГХ	-									
	6	Барилга архитектур	БА	25									
	7	Технологи	ТХ	2									
	8	Барилга бүтээц	ББ	-									
	9	Халаалт салхивч	ХС	-									
	10	Цэвэр бохир ус	ЦБУ	-									
	11	Цахилгаан хангамж	ХТ,ДГ	-									
	12	Холбоо дохиолол	ХД	-									
	13	Галын дохиолол	ГД	-									
	14	Халаалтын тогоо	БА, ББ, ДМ, ХТ, ЦБУ	-									
	15	Атмор	-	-									
16	Гадна хашаа, хайс, тохижилт	БА	-										
БА -ын ажлын зургийн жагсаалт													
E F G H	Д.Д	Зургийн нэр	Зургийн марк	Хуудас дугаар									
	1	Нүүр хуудас	—										
	2	Зургийн жагсаалт	БА	1									
	3	Тайлбар бичиг	БА	2									
	4	1-р давхрын байгуулалт	БА	3									
	5	2-р давхрын байгуулалт	БА	4									
	6	Огтлол 1-1	БА	5									
	7	Огтлол 2-2	БА	6									
	8	Огтлол 3-3	БА	7									
	9	Нүүр тал тэнхлэг / 1-5 /	БА	8									
	10	Нүүр тал тэнхлэг / 5-1 /	БА	9									
	11	Нүүр тал тэнхлэг / E-A /	БА	10									
	12	Нүүр тал тэнхлэг / A-E /	БА	11									
	13	Дээврийн байгуулалт	БА	12									
	14	Дээврийн огтлол хэсэглэл	БА	13									
15	Цонх, хаалга марк түүвэр	БА	14										

16	Төмөр шатны хэсэглэл	БА	15
17	Хэсэглэл "1"	БА	16
18	Хэсэглэл "2" Хэсэглэл "6"	БА	17
19	Хэсэглэл "3"	БА	18
20	Хэсэглэл "5"	БА	19
21	Гоёлын багана хэсэглэл	БА	20
22	Хэсэглэл "7"	БА	21
23	Хэсэглэл "8"	БА	22
24	1-р давхрын шалны байгуулалт	БА	23
25	2-р давхрын шалны байгуулалт	БА	24
26	Шалны тодорхойлолт	БА	25
27	Заалны таазны байгуулалт	БА	25*

ТХ -ын ажлын зургийн жагсаалт			
1	1-р давхрын технологийн байгуулалт	ТХ	1
2	2-р давхрын технологийн байгуулалт	ТХ	2

Техник эдийн засгийн үзүүлэлтийн хүснэгт			
Д.Д	Зургийн эзлэхүүн төлөвлөлтийн үзүүлэлт	Тоон үзүүлэлт	
1	Хүчин чадал	200 хүн	
2	Давхрын тоо	2 давхар	
3	Барилгын эзлэхүүн м3	Нийт	3900
		Нэгж хүчин чадалд ноогдох	19.5
4	Нийт талбай м2	Нийт	830
		Нэгж хүчин чадалд ноогдох	4.15
5	Ажлын талбай м2	Нийт	735
		Нэгж хүчин чадалд ноогдох	3.7
6	Ажлын талбайг ашигтай талбайд харьцуулсан харьцаа K1	0.9	
7	Барилгын эзлэхүүнийг ажлын талбайд харьцуулсан харьцаа K2	5.3	
8	Барилгын хэмжээ / урт , өргөн / м	26.6x24.8	
9	Давхрын өндөр	3.3 м	

Энэхүү зураг төсөл нь "Өлзий-Иш" ХХК -ний ОЮУНЫ ӨМЧ тул зохиогчийн зөвшөөрөлгүй өөрчлөх болон олшруулахыг хориглоно.

		Увс аймаг. Давст сум.			БА		
		200 суудалтай соёлын төвийн барилга					
Захирал	А. Ичинхорлоо	Зургийн жагсаалт			Масштаб: М1:100		
Архитектор	О.Шинэбаяр				үе шат	хуудас	бүх хуудас
Гүйцэтгэсэн	О.Шинэбаяр	ЕГ шифр: - ӨИ-06-19			А3	1	25
"ULZII-ISH" Co., Ltd.	Шалгасан	П.Энхбаатар	ТГ шифр:			2019 он	

Тайлбар бичиг

Ерөнхий үндэслэл :

Увс аймаг. Давст суманд баригдах 200 хүний суудалтай соёлын төвийн барилгын зураг төслийг Увс аймгийн Давст сумын Засаг даргын 2019 оны 01 сарын 02-ны өдрийн "Газар эзэмшүүлэх, ашиглуулах тухай" А/01 тоот захирамж, батлагдсан эдэлбэр газрын байршил схем, кадастрын зураглал, архитектур төлөвлөлтийн даалгавар, зураг төсөл боловсруулах даалгавар, эскиз, Барилгын зураг төсөл боловсруулах гэрээг үндэслэн Барилгын зураг төслийн "Өлзий-Иш" ХХК - д 2019 оны 03 сард боловсруулав.

Техникийн нөхцөл :

Барилгын төслийг дараах байгаль цаг уурын нөхцөлд тохируулан төлөвлөв.

Гадна агаарын температур: - 36.3 С
 Цасны ачаалал: 70.0 кг/м²
 Салхины ачаалал: 23.0 кг/м²
 Эдэлгээний зэрэг: II
 Гал тэсвэрлэлтийн зэрэг II
 Газар чичэрхийлэлтийн зэрэг 8 балл

Дотор засалын ажлын тодорхойлолт

Нэр	Засал	
	Хана	Тааз
Ариун цэврийн өрөөнүүдийн	Цайвар шаргал өнгийн сайн чанартай ханын хавтанцраар өнгөлнө.	Цагаан өнгийн эмульсэн будгаар 2 удаа будна.
Хувцас солих өрөө, музей, эрхлэгчийн өрөө, фойе, гэсэн өрөөнд.	Тэгшилгээ хийж сайн чанарын цайвар шаргал өнгийн усанд тэсвэртэй эмульсээр 2 удаа будна.	Цагаан өнгийн эмульсэн будгаар 2 удаа будна.
Хонгил, хөлийн өрөө, тамбур	Тэгшилгээ хийж сайн чанарын цайвар шаргал өнгийн усанд тэсвэртэй эмульсээр 2 удаа будна.	Цагаан өнгийн эмульсэн будгаар 2 удаа будна.
Үзвэрийн заал	Үзвэрийн заалны хананд 9мм зузаантай нягт 237кг/м ³ дуу тусгаарлагч хавтан угсарна	Үзвэрийн заалны таазанд дуу шингээгч акустик хавтангаар өнгөлнө.

Барилга архитектурын хэсэг

Төлөвлөлт

-Барилгын эзэлхүүн төлөвлөлтийн шийдэл (нормын нэр) болон захиалагчийн зураг төсөл боловсруулах даалгаврыг үндэслэн төлөвлөв.

Уг барилга нь ерөнхий болон туслах орцтой, 1-р давхартаа үзвэрийн заал, фойе, вестибюль, музей, хувцасны өрөө, цахилгаан дулааны өрөө, 2-р давхартаа фойе бүжгийн заал, дугуйлан, кино проекцийн өрөө, уншлагын заал, гэх мэт сургалт хүмүүжлийн өрөөнүүд төлөвлөсөн. Фойе бүжгийн заалыг нэгтгэж өгснөөрөө олон талын ашиглалттай болсон төдийгүй барилгын ашигтай талбайг хэмнэж өгсөн болно.

Хана

Барилгын гадна ханын зузаан зурагт үзүүлсэний дагуу 630 мм байна. 360 мм-ийн өргөнтэй блокоор өрж гадна талаас нь 150 мм өргөнтэй эрдэс хөвөн хавтангаар дулаалж 120 мм тоосгон өнгөлгөө сайн чанарын ус болон салхины үйлчлэлд тэсвэртэй эмульсэн будгаар будна. Ингэж хийснээр эрчим хүчний ашиглалтын зардлыг хэмнэх ашигтай юм. Шат болон өрөө хоорондын тусгаарлах ханануудыг 1800кг/м³ нягттай 25см тоосгон өрлөгөөр хийнэ.

Дээвэр

Дээврийн хийц бүтэц, уулзвар, хэсэглэлүүдийг Огтлол 1-1, 2-2, / хуудас БА - 5 -6, - д үзүүлсэний дагуу хийх ба салхижуулалттай хавтгай дээврийн байгуулалт, уулзвар, хэсэглэлүүдийг БА - 11, 12, - д заасны дагуу хийнэ. Сери Г264 - 1, хэвлэл 1-ийг үндэслэв. Дээврийн үе шат: Тэгшилгээ цементэн зуурмаг - М100 б=20мм, Уур тусгаарлагч 1 үе хар цаас, Хөөсөнцөр хавтан хавтан б=200мм, Керамзит хайрга. б=50-:-310мм /налуу гаргана/, тортой бетон тэгшилгээ цементэн тэгшилгээ - М100 б=20мм, Хөрсжүүлэгч праймер, Бикрос ХПП 3,0мм, Бикрос ХКП 4,0мм /чулуутай/- г зурж тэмдэглэж өгсөн болно.

Шат

Шатыг төмөр бетоноор цутгана. Шатыг хиймэл чулуун хавтангаар өнгөлж гоёлын хайс бариул хийнэ.

Цонх

Бүх цонхыг зурагт үзүүлсэн схемийн дагуу тусгай захиалгаар хийхдээ хуванцар жаазтай хийж угсрахаар тусгав.

"MNS:5802:2007" барилгын цонх, техникийн ерөнхий шаардлага.

"MNS:5830:2007" барилгын хуванцар цонх, хаалга техникийн ерөнхий шаардлага.

Сайн чанарын материалаар угсралтын технологийн дагуу захиалан хийлгэх шаардлагатай.

Хаалга

Бүх модон хаалга болон төмөр хаалгыг зурагт заасан хэмжээ маркийн дагуу тусгай захиалгаар "MNS:5830:2007" барилгын хуванцар цонх, хаалга техникийн ерөнхий шаардлага, стандарт хангасан сайн чанарын материалаар угсралтын технологийн дагуу хийнэ.

Шал

Бүх шалыг зурагт заасан дугаар, шалны хэсэглэл хийцээр шалны норм, альбомын дагуу угсарна.

Тааз

Бүх өрөөний таазыг зуурмагаар тэгшилгээ хийж эмульсээр 2 удаа будна. Үзвэрийн заалны таазанд дуу шингээгч акустик хавтангаар өнгөлнө.


Гадна засал

заслалын ажлыг хийхээс өмнө ханын нийт гадаргуугийн нүх, сүвүүдийг сайтар бөглөж, тэгшилж цэвэрлэнэ. Гадна дотор заслалын ажлыг тодорхойлолт хуудас БА - 1 / зааснаар технологийн дагуу хийнэ. Заслалын ажлыг хүйтний улиралд хийхийг хатуу хориглоно. Гадна заслын будгийг сайн чанарын ус болон салхины үйлчлэлд тэсвэртэй чулуун будгийг сонгон ашиглана. Зурагт үзүүлсэн хэсэг бүрт чулуун будгаар будна. Мөн гоёлын буюу өнгөлгөөний шилэн фасадыг ашигласан бөгөөд нүүр тал тэнхлэгт үзүүлсэн байгаа. Гадна довжоог өнгөлөөгүй шахмал чулуун хавтангаар өнгөлнө. Цоколиг бор шар өнгийн хавтанцараар өнгөлнө.


Дотор засал

Үзвэрийн заал, ариун цэврийн өрөөнөөс бусад өрөөнүүд болон туслах өрөөний хананд сайн чанарын тэгшилгээ хийж цайвар шаргал өнгийн эмульсэн будгаар 2 удаа будна. Ариун цэврийн өрөөний ханыг цайвар шаргал өнгийн сайн чанарын ханын хавтанцараар өнгөлнө. Үзвэрийн заалны хананд 9мм зузаантай нягт 237кг/м³ дуу тусгаарлагч хавтан угсарна.


Энэхүү зураг төсөл нь "Өлзий-Иш" ХХК -ний ОЮУНЫ ӨМЧ тул зохиогчийн зөвшөөрөлгүй өөрчлөх болон олшруулахыг хориглоно.

	Увс аймаг. Давст сум.			БА			
	200 суудалтай соёлын төвийн барилга						
	Захирал	А. Ичинхорлоо	Тайлбар бичиг			Масштаб:	M1:100
	Архитектор	О.Шинэбаяр				үе шат	хуудас
Гүйцэтгэсэн	О.Шинэбаяр	ЕГ шифр: - ӨИ-06-19			A3	2	25
"ULZII-ISH" Co., Ltd.	Шалгасан	П.Энхбаатар	ТГ шифр:			2019 он	

1-Р ДАВХРЫН БАЙГУУЛАЛТ М1:150

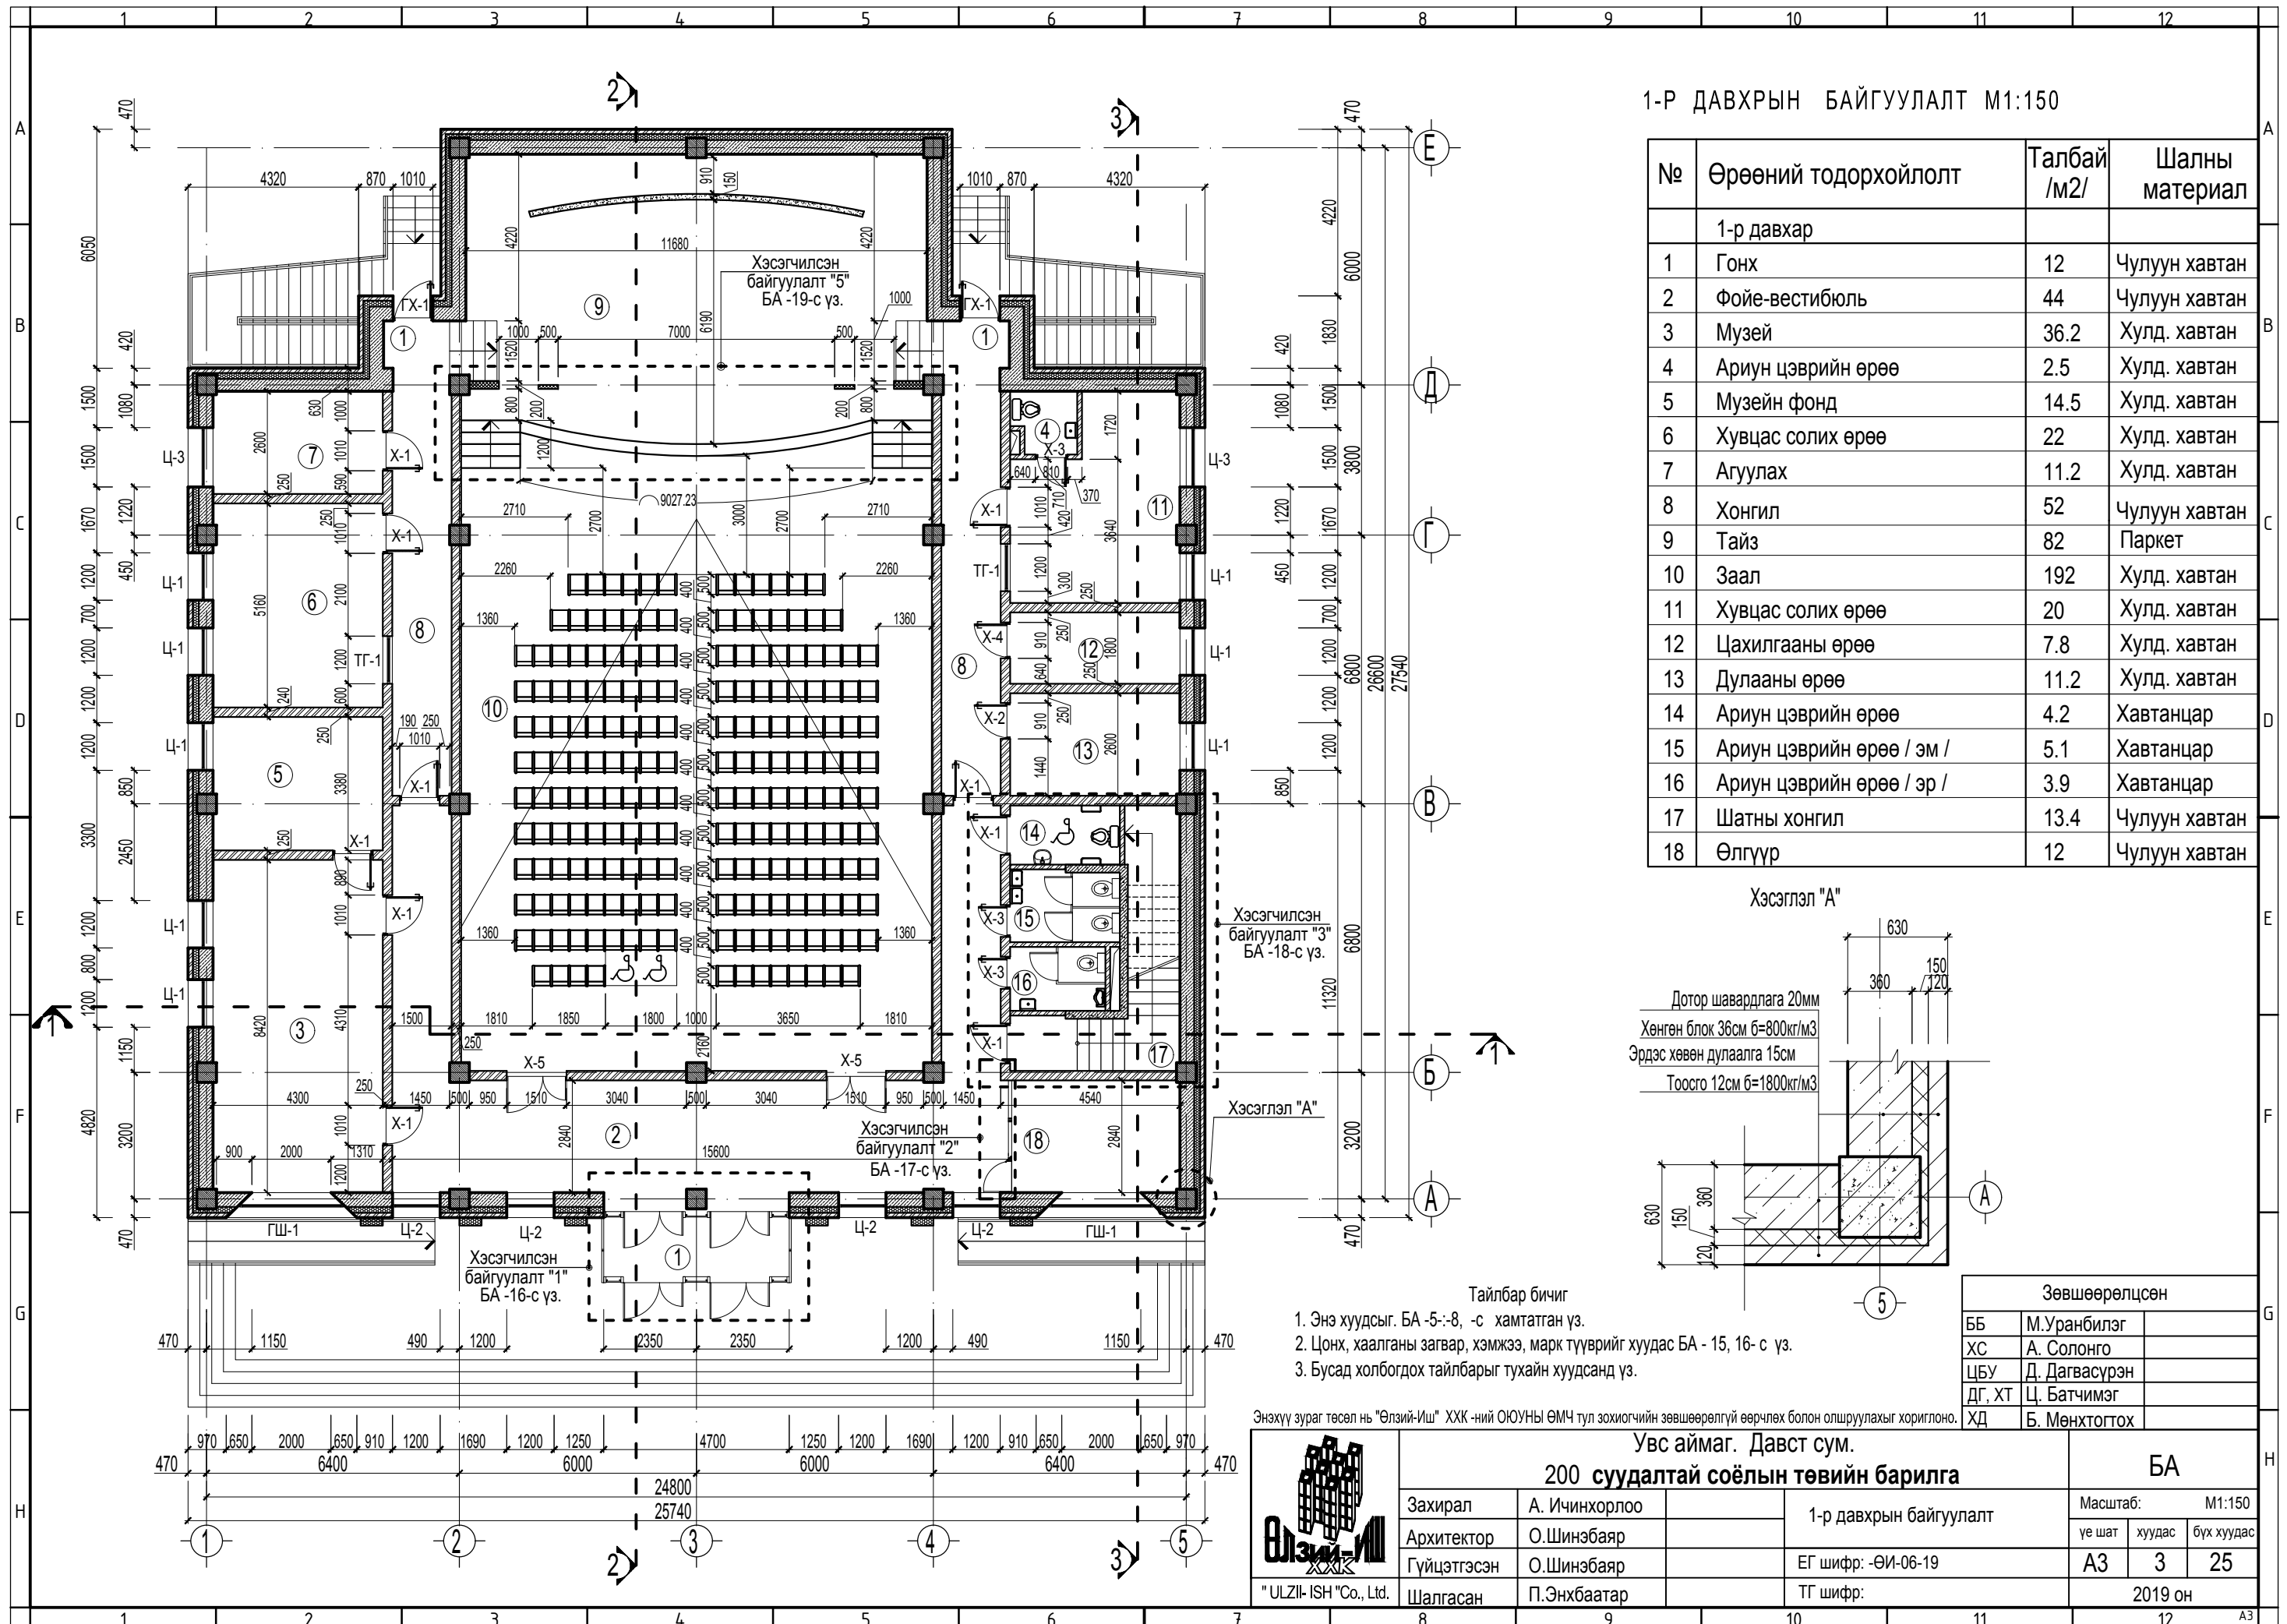

№	Өрөөний тодорхойлолт	Талбай /м2/	Шалны материал
1-р давхар			
1	Гонх	12	Чулуун хавтан
2	Фойе-вестибюль	44	Чулуун хавтан
3	Музей	36.2	Хулд. хавтан
4	Ариун цэврийн өрөө	2.5	Хулд. хавтан
5	Музейн фонд	14.5	Хулд. хавтан
6	Хувцас солих өрөө	22	Хулд. хавтан
7	Агуулах	11.2	Хулд. хавтан
8	Хонгил	52	Чулуун хавтан
9	Тайз	82	Паркет
10	Заал	192	Хулд. хавтан
11	Хувцас солих өрөө	20	Хулд. хавтан
12	Цахилгааны өрөө	7.8	Хулд. хавтан
13	Дулааны өрөө	11.2	Хулд. хавтан
14	Ариун цэврийн өрөө	4.2	Хавтанцар
15	Ариун цэврийн өрөө / эм /	5.1	Хавтанцар
16	Ариун цэврийн өрөө / эр /	3.9	Хавтанцар
17	Шатны хонгил	13.4	Чулуун хавтан
18	Өлгүүр	12	Чулуун хавтан

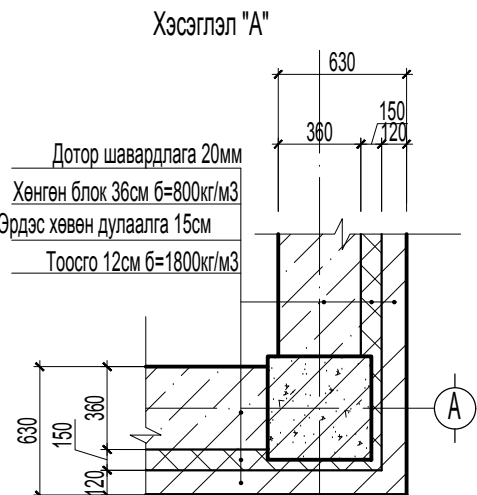

- Тайлбар бичиг
1. Энэ хуудсыг. БА -5-:8, -с хамтатган үз.
 2. Цонх, хаалганы загвар, хэмжээ, марк түүврийг хуудас БА - 15, 16-с үз.
 3. Бусад холбогдох тайлбарыг тухайн хуудсанд үз.

Энэхүү зураг төсөл нь "Өлзий-Иш" ХХК-ний ОЮУНЫ ӨМЧ тул зохиогчийн зөвшөөрөлгүй өөрчлөх болон олшруулахыг хориглоно.



Увс аймаг. Давст сум.
200 суудалтай соёлын төвийн барилга

Захирал	А. Ичинхорлоо	1-р давхрын байгуулалт	Масштаб: М1:150		
Архитектор	О.Шинэбаяр		үе шат	хуудас	бүх хуудас
Гүйцэтгэсэн	О.Шинэбаяр		А3	3	25
"ULZII-ISH" Co., Ltd.	Шалгасан	П.Энхбаатар	ТГ шифр: 2019 он		

БА

2-Р ДАВХРЫН БАЙГУУЛАЛТ М1:150

№	Өрөөний тодорхойлолт	Талбай /м2/	Шалны материал
	2-р давхар		
1	Фойе	43.3	Хулд. хавтан
2	Хөгжмийн эвлүүлгийн өрөө	5.5	Хулд. хавтан
3	Кино проекцийн өрөө	6.5	Хулд. хавтан
4	Гэрэлтүүлгийн өрөө	5.5	Хулд. хавтан
5	Эрхлэгчийн өрөө	23	Хулд. хавтан
6	Уншлагын заал	37.2	Хулд. хавтан
7	Ном олгох өрөө	8.9	Хулд. хавтан
8	Ном хадгалах өрөө	15.5	Хулд. хавтан
9	Хонгил	52	Чулуун хавтан
10	Гэрэлтүүлгийн өрөө	4.5	Хулд. хавтан
11	Сургалтын өрөө	44	Хулд. хавтан
12	Шатны хонгил	17.8	Чулуун хавтан
13	Ариун цэврийн өрөө / эм /	5.1	Хавтанцар
14	Ариун цэврийн өрөө / эр /	3.9	Хавтанцар
15	Ажлын өрөө	12	Хулд. хавтан

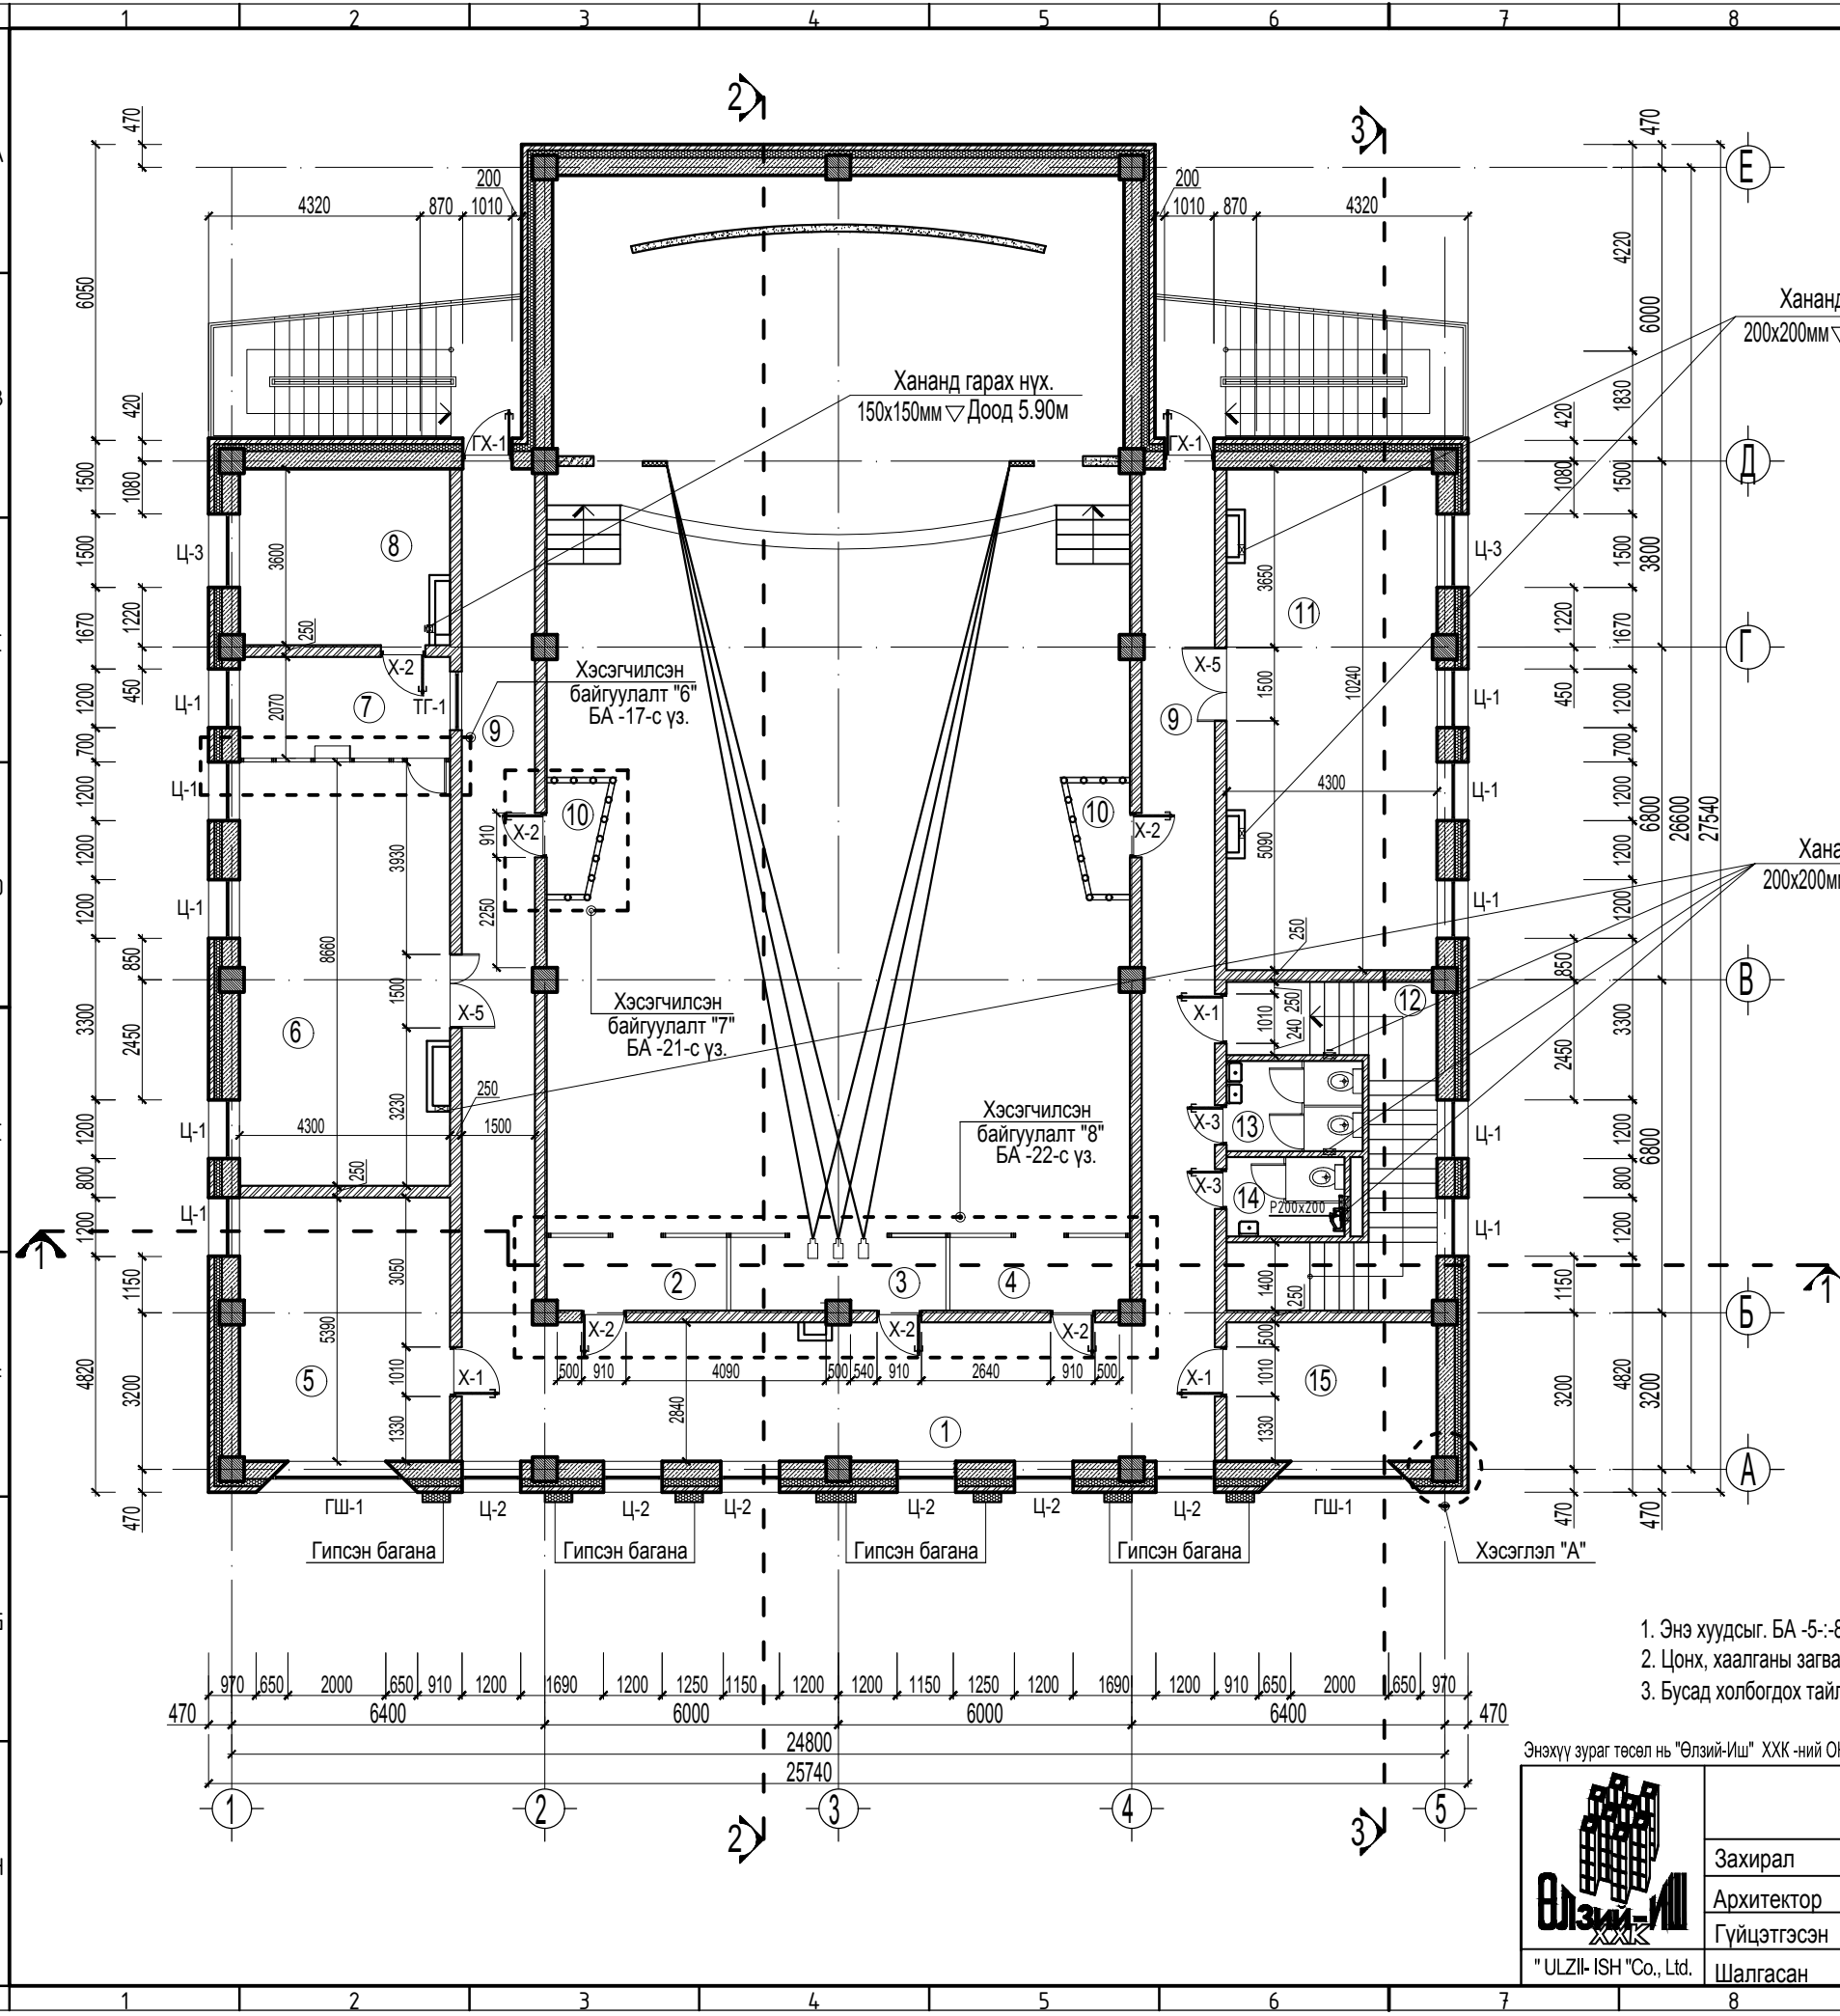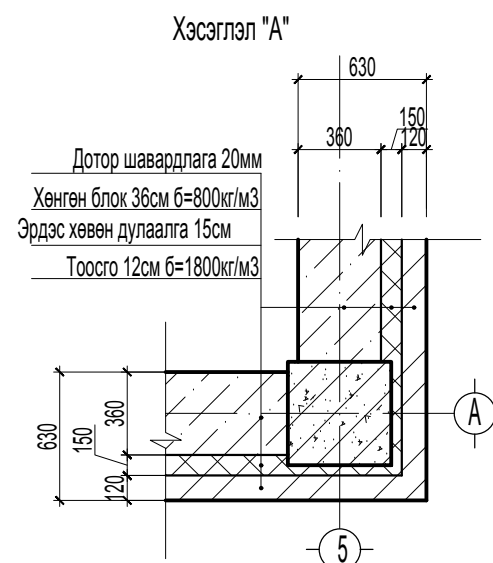

- Тайлбар бичиг
- Энэ хуудсыг. БА -5-:-8, -с хамтатган үз.
 - Цонх, хаалганы загвар, хэмжээ, марк түүврийг хуудас БА - 15, 16- с үз.
 - Бусад холбогдох тайлбарыг тухайн хуудсанд үз.

Зөвшөөрөлцсөн	
ББ	М.Уранбилэг
ХС	А. Солонго
ЦБУ	Д. Дагвасүрэн
ДГ, ХТ	Ц. Батчимэг
ХД	Б. Мөнхтогтох


Энэхүү зураг төсөл нь "Өлзий-Иш" ХХК -ний ОЮУНЫ ӨМЧ тул зохиогчийн зөвшөөрөлгүй өөрчлөх болон олшруулахыг хориглоно.

Увс аймаг. Давст сум.
200 суудалтай соёлын төвийн барилга


Захирал	А. Ичинхорлоо	2-р давхрын байгуулалт	Масштаб: М1:150		
Архитектор	О.Шинэбаяр		үе шат	хуудас	бүх хуудас
Гүйцэтгэсэн	О.Шинэбаяр	ЕГ шифр: -ӨИ-06-19	А3	4	25
"ULZII-ISH" Co., Ltd.	Шалгасан П.Энхбаатар	ТГ шифр:	2019 он		

ОГТЛОЛ /1-1/ М1:100

Бикрос ХКП 4,0 мм зузаантай. /чулуутай/
 Бикрос ХПП 3,0 мм зузаантай.
 Хөрсжүүлэгч праймер
 цементэн тэгшилгээ - М100 б=15мм
 Бетон тэгшилгээ. М150 б=50мм
 Керамзит хайрга. б=50-:-170мм /налуу гаргана/
 Хөөсөнцөр хавтан 35кг/м3 б=200мм
 Уур тусгаарлагч 1 үе хар цаас
 Тэгшилгээ цементэн зуурмаг - М100 б=20мм
 Цутгамал төмөр бетон хучилт 150мм

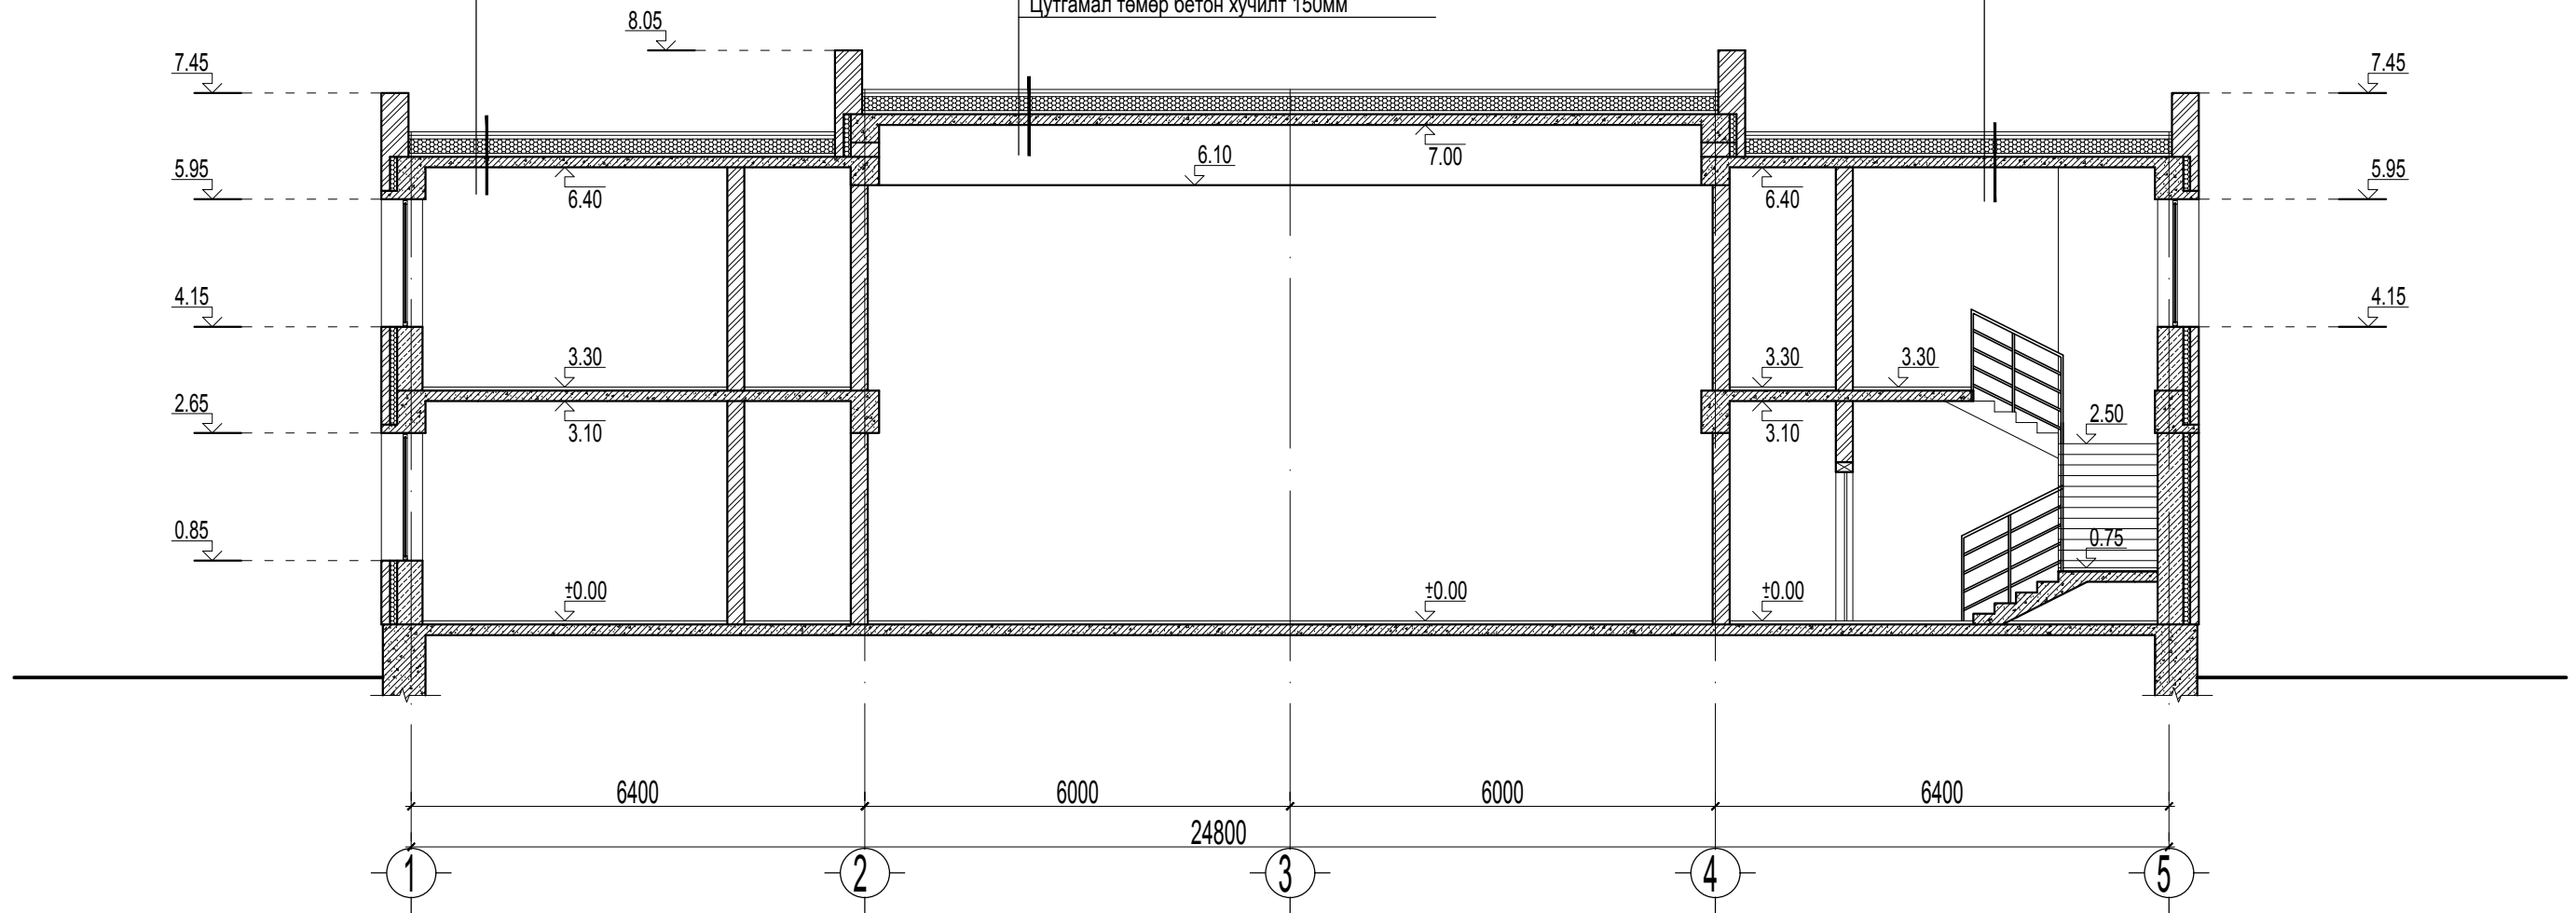


Энэхүү зураг төсөл нь "Өлзий-Иш" ХХК-ний ОЮУНЫ ӨМЧ тул зохиогчийн зөвшөөрөлгүй өөрчлөх болон олшруулахыг хориглоно.

 <p>ULZII-ISH Co., Ltd.</p>	Увс аймаг. Давст сум. 200 суудалтай соёлын төвийн барилга			БА		
	Захирал	А. Ичинхорлоо	Огтлол /1-1/	Масштаб: М1:100		
	Архитектор	О.Шинэбаяр		үе шат	хуудас	бүх хуудас
	Гүйцэтгэсэн	О.Шинэбаяр	ЕГ шифр: - ӨИ-06-19	А3	5	25
	Шалгасан	П.Энхбаатар	ТГ шифр:	2019 он		


ОГТЛОЛ /2-2/ М1:100

Бикрос ХКП 4,0 мм зузаантай. /чулуутай/
 Бикрос ХГП 3,0 мм зузаантай.
 Хөрсжүүлэгч праймер
 цементэн тэгшилгээ - М100 б=15мм
 Бетон тэгшилгээ. М150 б=50мм
 Керамзит хайрга. б=50-:-170мм /налуу гаргана/
 Хөөсөнцөр хавтан 35кг/м3 б=200мм
 Уур тусгаарлагч 1 үе хар цаас
 Тэгшилгээ цементэн зуурмаг - М100 б=20мм
 Цутгамал төмөр бетон хучилт 150мм

Бикрос ХКП 4,0 мм зузаантай. /чулуутай/
 Хөрсжүүлэгч праймер
 цементэн тэгшилгээ - М100 б=15мм
 Керамзит хайрга. б=50-:-100мм /налуу гаргана/
 Уур тусгаарлагч 1 үе хар цаас
 Цутгамал төмөр бетон хучилт 100мм

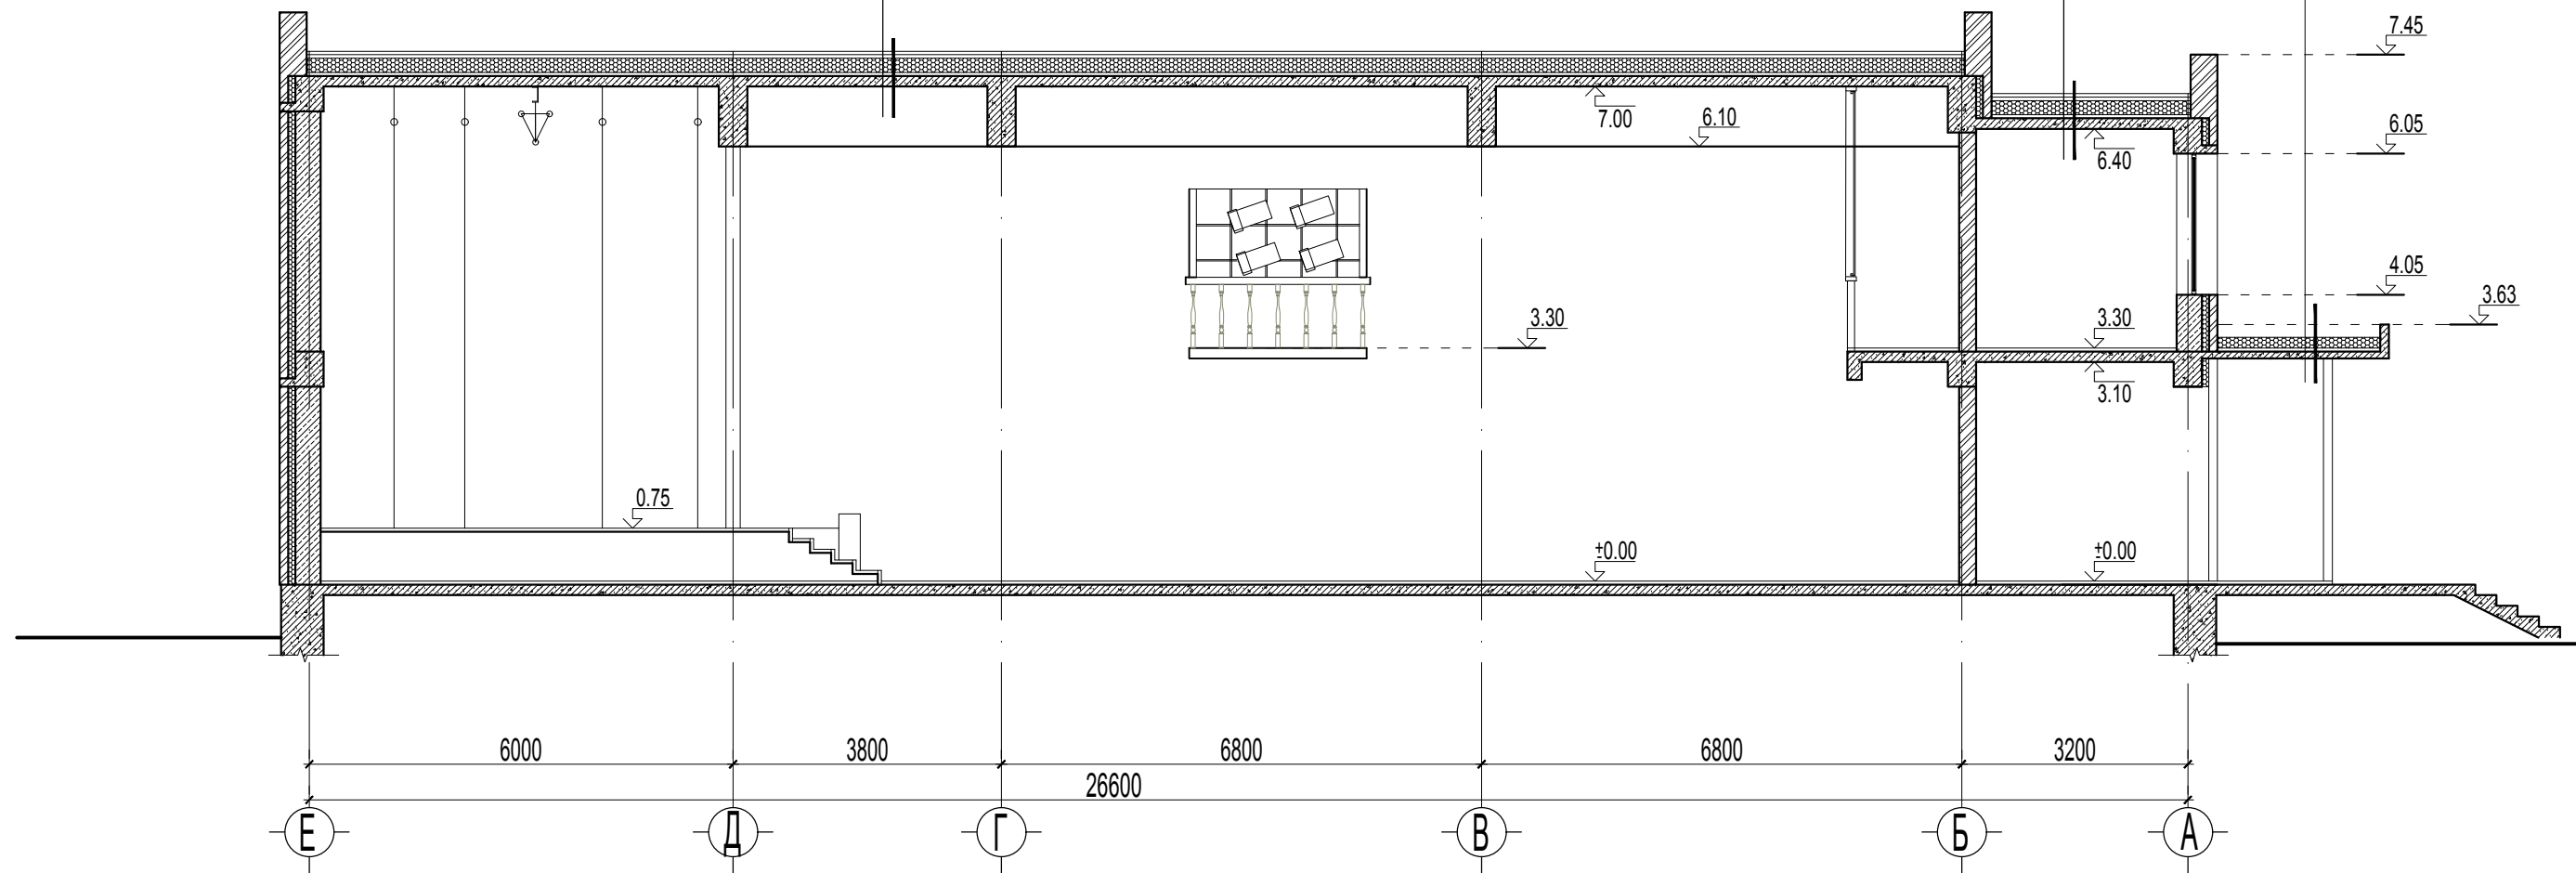


Энэхүү зураг төсөл нь "Өлзий-Иш" ХХК-ний ОЮУНЫ ӨМЧ тул зохиогчийн зөвшөөрөлгүй өөрчлөх болон олшруулахыг хориглоно.


 <p>"ULZII-ISH" Co., Ltd.</p>	Увс аймаг. Давст сум. 200 суудалтай соёлын төвийн барилга			БА		
	Захирал	А. Ичинхорлоо	Огтлол /2-2/	Масштаб: М1:100		
	Архитектор	О.Шинэбаяр		үе шат	хуудас	бүх хуудас
	Гүйцэтгэсэн	О.Шинэбаяр	ЕГ шифр: - ӨИ-06-19	A3	6	25
Шалгасан	П.Энхбаатар	ТГ шифр:	2019 он			

ОГТЛОЛ /3-3/ М1:100

Бикрос ХКП 4,0 мм зузаантай. /чулуутай/
 Бикрос ХПП 3,0 мм зузаантай.
 Хөрсжүүлэгч праймер
 цементэн тэгшилгээ - М100 б=15мм
 Бетон тэгшилгээ. М150 б=50мм
 Керамзит хайрга. б=50-:-170мм /налуу гаргана/
 Хөөсөнцөр хавтан 35кг/м3 б=200мм
 Уур тусгаарлагч 1 үе хар цаас
 Тэгшилгээ цементэн зуурмаг - М100 б=20мм
 Цутгамал төмөр бетон хучилт 150мм

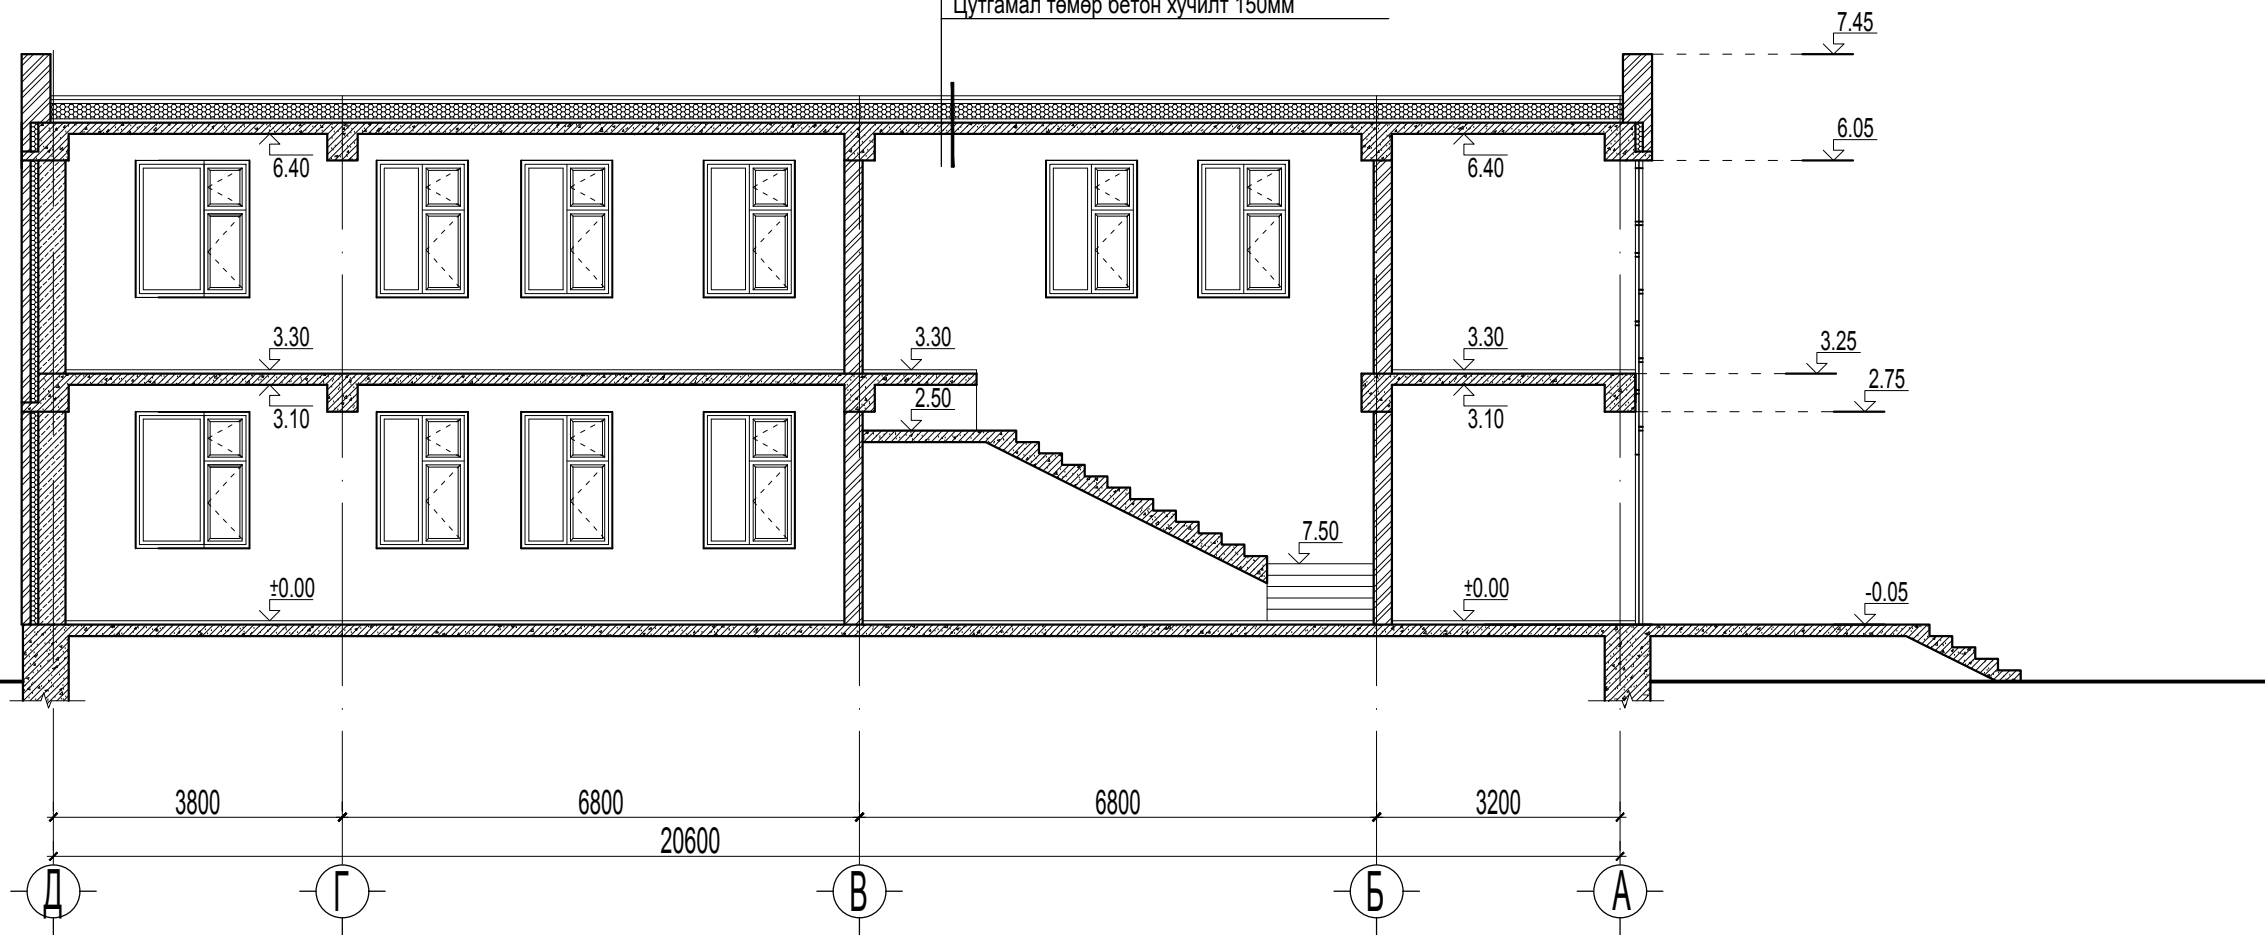


Энэхүү зураг төсөл нь "Өлзий-Иш" ХХК-ний ОЮУНЫ ӨМЧ тул зохиогчийн зөвшөөрөлгүй өөрчлөх болон олшруулахыг хориглоно.

 "ULZII-ISH" Co., Ltd.	Увс аймаг. Давст сум. 200 суудалтай соёлын төвийн барилга			БА		
	Захирал	А. Ичинхорлоо	Огтлол /3-3/	Масштаб: М1:100		
	Архитектор	О.Шинэбаяр		үе шат	хуудас	бүх хуудас
	Гүйцэтгэсэн	О.Шинэбаяр	ЕГ шифр: - ӨИ-06-19	А3	7	25
Шалгасан	П.Энхбаатар	ТГ шифр:	2019 он			

НҮҮР ТАЛ ТЭНХЛЭГ /1-5/ М1:100




Огтлол / Б - Б /

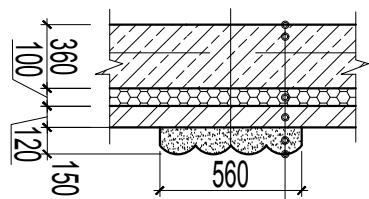

Дотор шавардлага
 Хөнгөн блок 36см б=800кг/м3
 Эрдэс хөвөн дулаалга 10см
 Тоосго 12см б=1800кг/м3
 Гоёлын гипсэн багана 15см
 Цагаан өнгийн чулуун будаг

Огтлол / А - А /

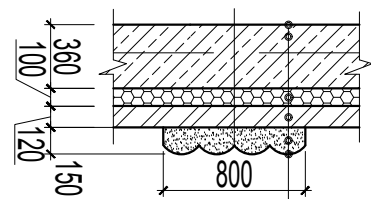


Дотор шавардлага
 Хөнгөн блок 36см б=800кг/м3
 Эрдэс хөвөн дулаалга 10см
 Тоосго 12см б=1800кг/м3
 Гоёлын гипсэн багана 15см
 Цагаан өнгийн чулуун будаг


Гадна заслын тэмдэглэгээ:

- 1 Улбар шар өнгийн эмульсэн будаг
- 2 Хар саарал өнгийн эмульсэн будаг
- 3 Цагаан саарал өнгийн эмульсэн будаг




Энэхүү зураг төсөл нь "Өлзий-Иш" ХХК-ний ОЮУНЫ ӨМЧ тул зохиогчийн зөвшөөрөлгүй өөрчлөх болон олшруулахыг хориглоно.

		Увс аймаг. Давст сум.			БА		
		200 суудалтай соёлын төвийн барилга			Масштаб: М1:100		
Захирал	А. Ичинхорлоо	Нүүр тал тэнхлэг / 1-5 /		үе шат	хуудас	бүх хуудас	
Архитектор	О.Шинэбаяр			ЕГ шифр: - ӨИ-06-19	А3	8	25
Гүйцэтгэсэн	О.Шинэбаяр	ТГ шифр:		2019 он			
Шалгасан	П.Энхбаатар						
"ULZII-ISH" Co., Ltd.							

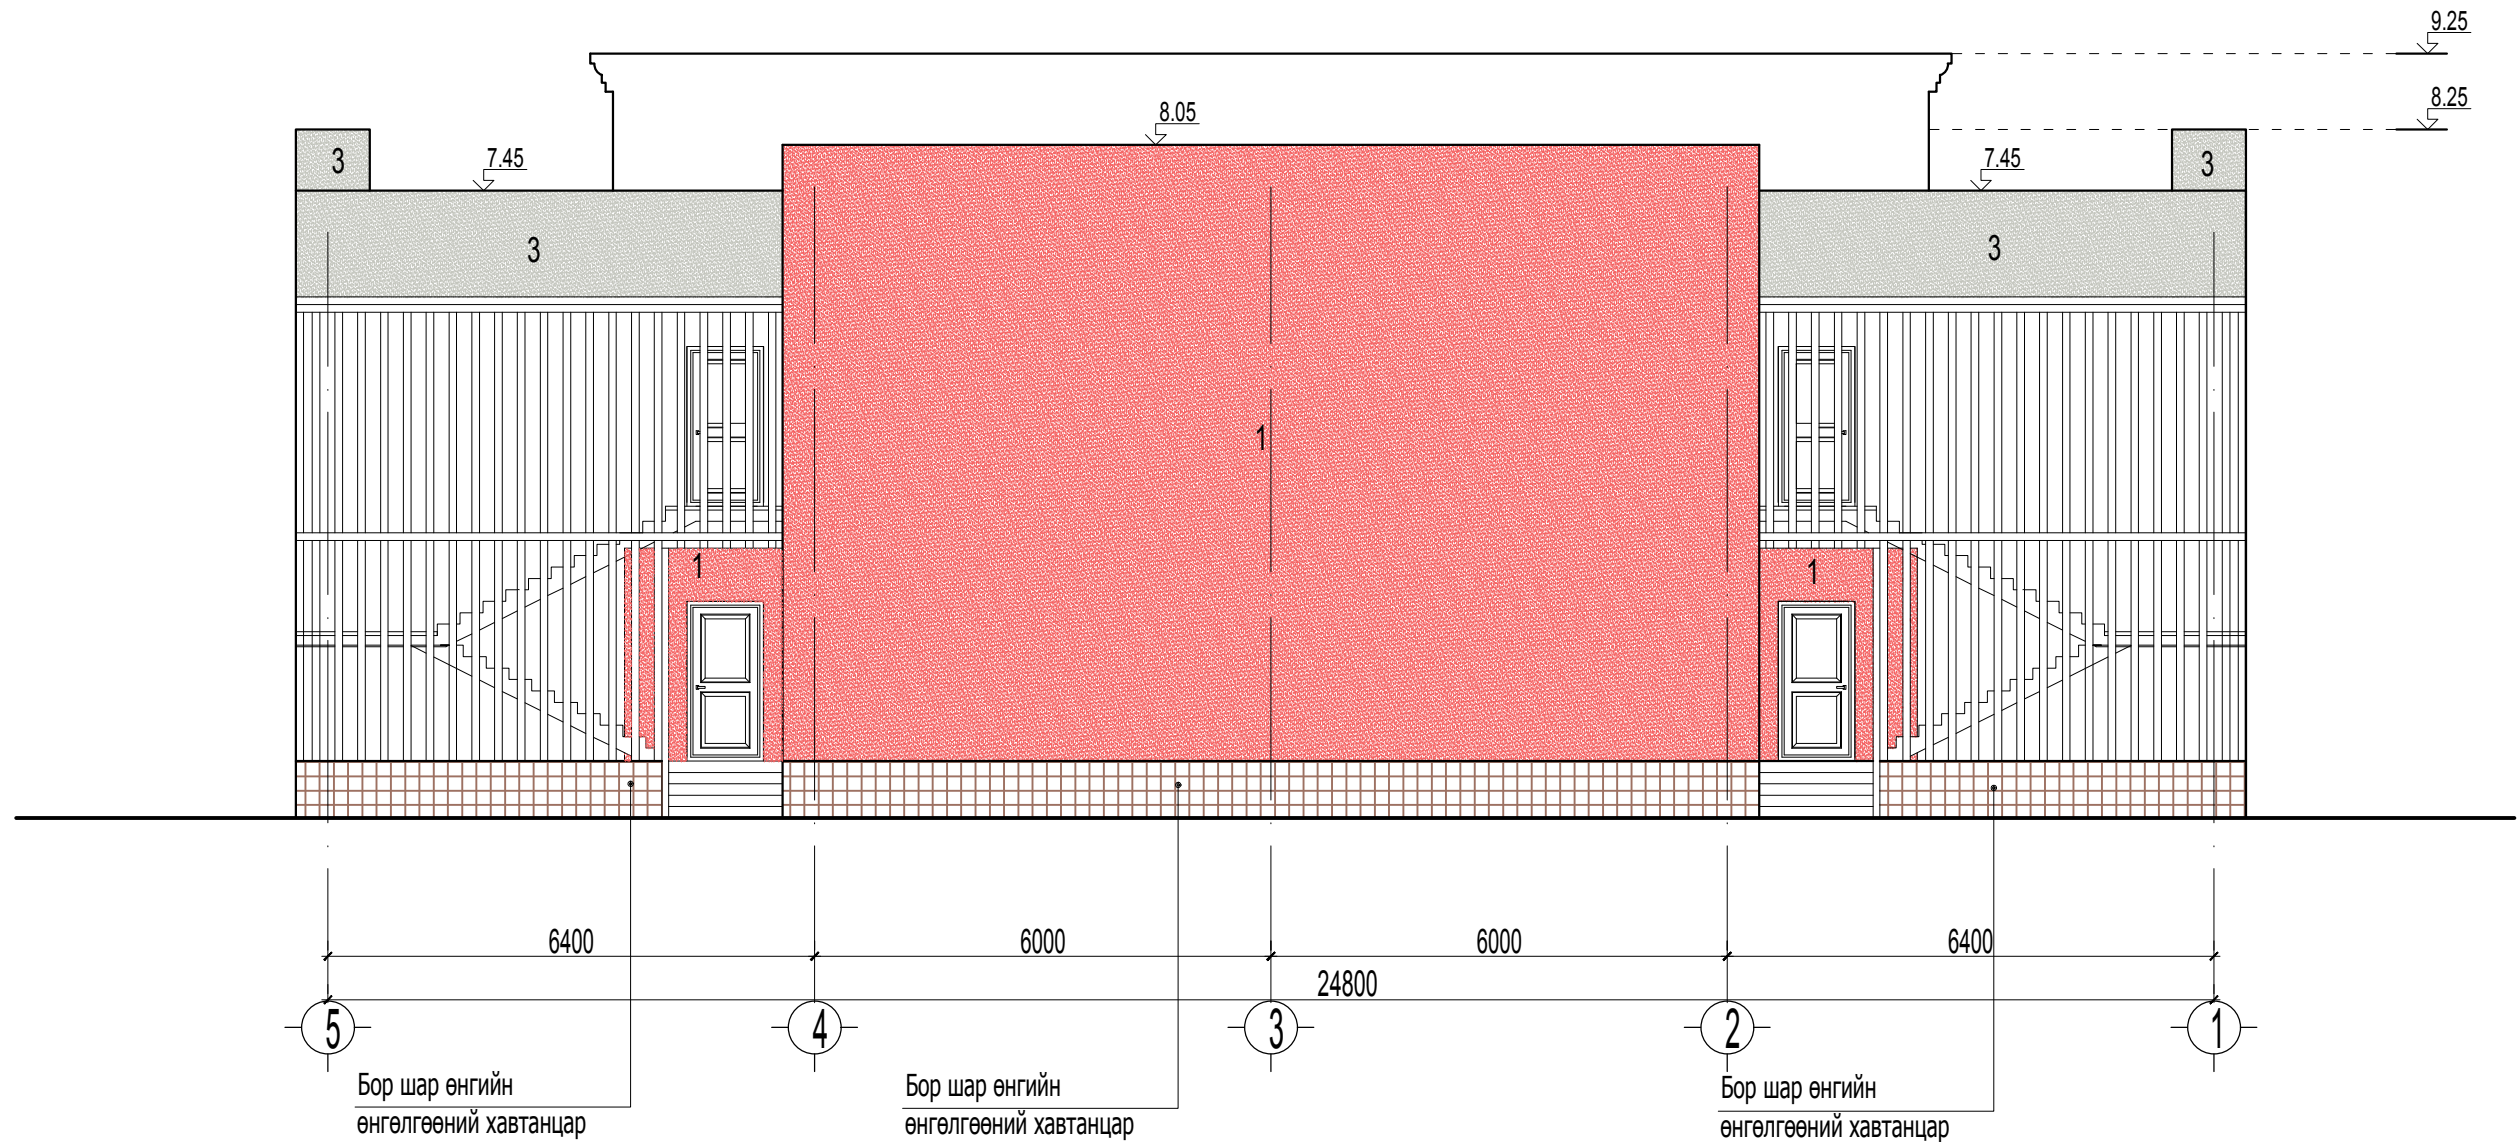
НҮҮР ТАЛ ТЭНХЛЭГ /5-1/ М1:100




Гадна заслын тэмдэглэгээ:

- | | | | | | |
|---|---|-------------------------------------|---|---|----------------------------------|
| 1 |  | Улбар шар өнгийн эмүльсэн будаг | 2 |  | Хар саарал өнгийн эмүльсэн будаг |
| 3 |  | Цагаан саарал өнгийн эмүльсэн будаг | | | |

Энэхүү зураг төсөл нь "Өлзий-Иш" ХХК-ний ОЮУНЫ ӨМЧ тул зохиогчийн зөвшөөрөлгүй өөрчлөх болон олшруулахыг хориглоно.

 "ULZII-ISH" Co., Ltd.	Увс аймаг. Давст сум.			БА			
	200 суудалтай соёлын төвийн барилга						
	Захирал	А. Ичинхорлоо	Нүүр тал тэнхлэг / 5-1 /			Масштаб:	М1:100
	Архитектор	О.Шинэбаяр				үе шат	хуудас бүх хуудас
Гүйцэтгэсэн	О.Шинэбаяр	ЕГ шифр: - ӨИ-06-19			A3	9 25	
Шалгасан	П.Энхбаатар	ТГ шифр:			2019 он		

НҮҮР ТАЛ ТЭНХЛЭГ /Е-А/ М1:100

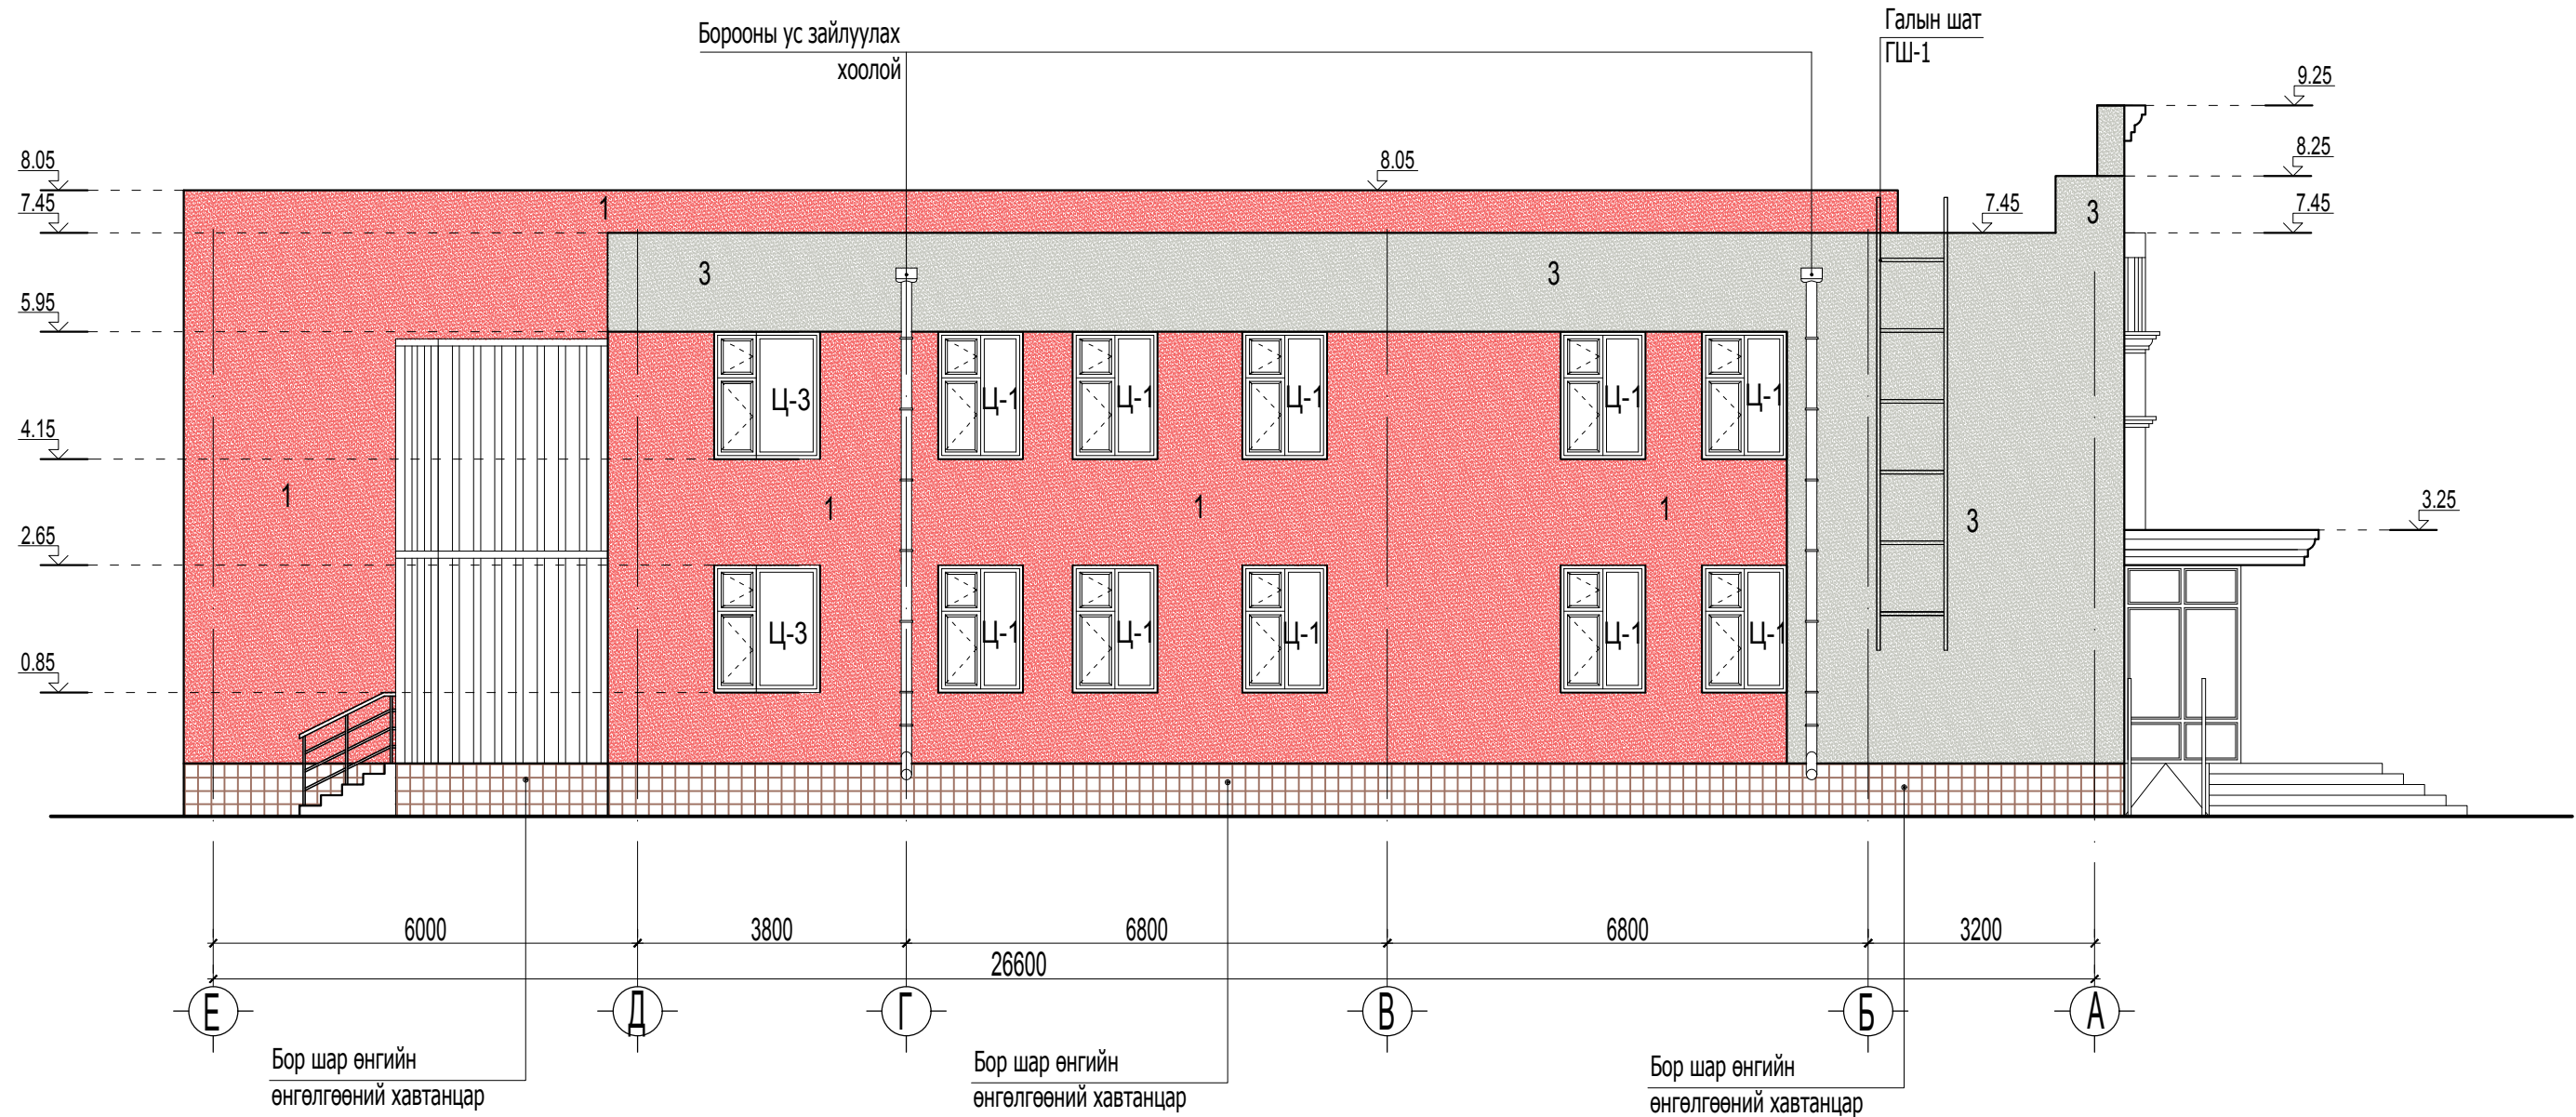


Гадна заслын тэмдэглэгээ:

- | | | | | | |
|---|--|-------------------------------------|---|--|----------------------------------|
| 1 | | Улбар шар өнгийн эмүльсэн будаг | 2 | | Хар саарал өнгийн эмүльсэн будаг |
| 3 | | Цагаан саарал өнгийн эмүльсэн будаг | | | |

Энэхүү зураг төсөл нь "Өлзий-Иш" ХХК-ний ОЮУНЫ ӨМЧ тул зохиогчийн зөвшөөрөлгүй өөрчлөх болон олшруулахыг хориглоно.

	Увс аймаг. Давст сум.			БА			
	200 суудалтай соёлын төвийн барилга						
	Захирал	А. Ичинхорлоо	Нүүр тал тэнхлэг / Е-А /			Масштаб:	М1:100
	Архитектор	О.Шинэбаяр				үе шат	хуудас бүх хуудас
Гүйцэтгэсэн	О.Шинэбаяр	ЕГ шифр: - ӨИ-06-19			А3	10 25	
"ULZII-ISH" Co., Ltd.	Шалгасан	П.Энхбаатар	ТГ шифр:			2019 он	

НҮҮР ТАЛ ТЭНХЛЭГ /А-Е/ М1:100

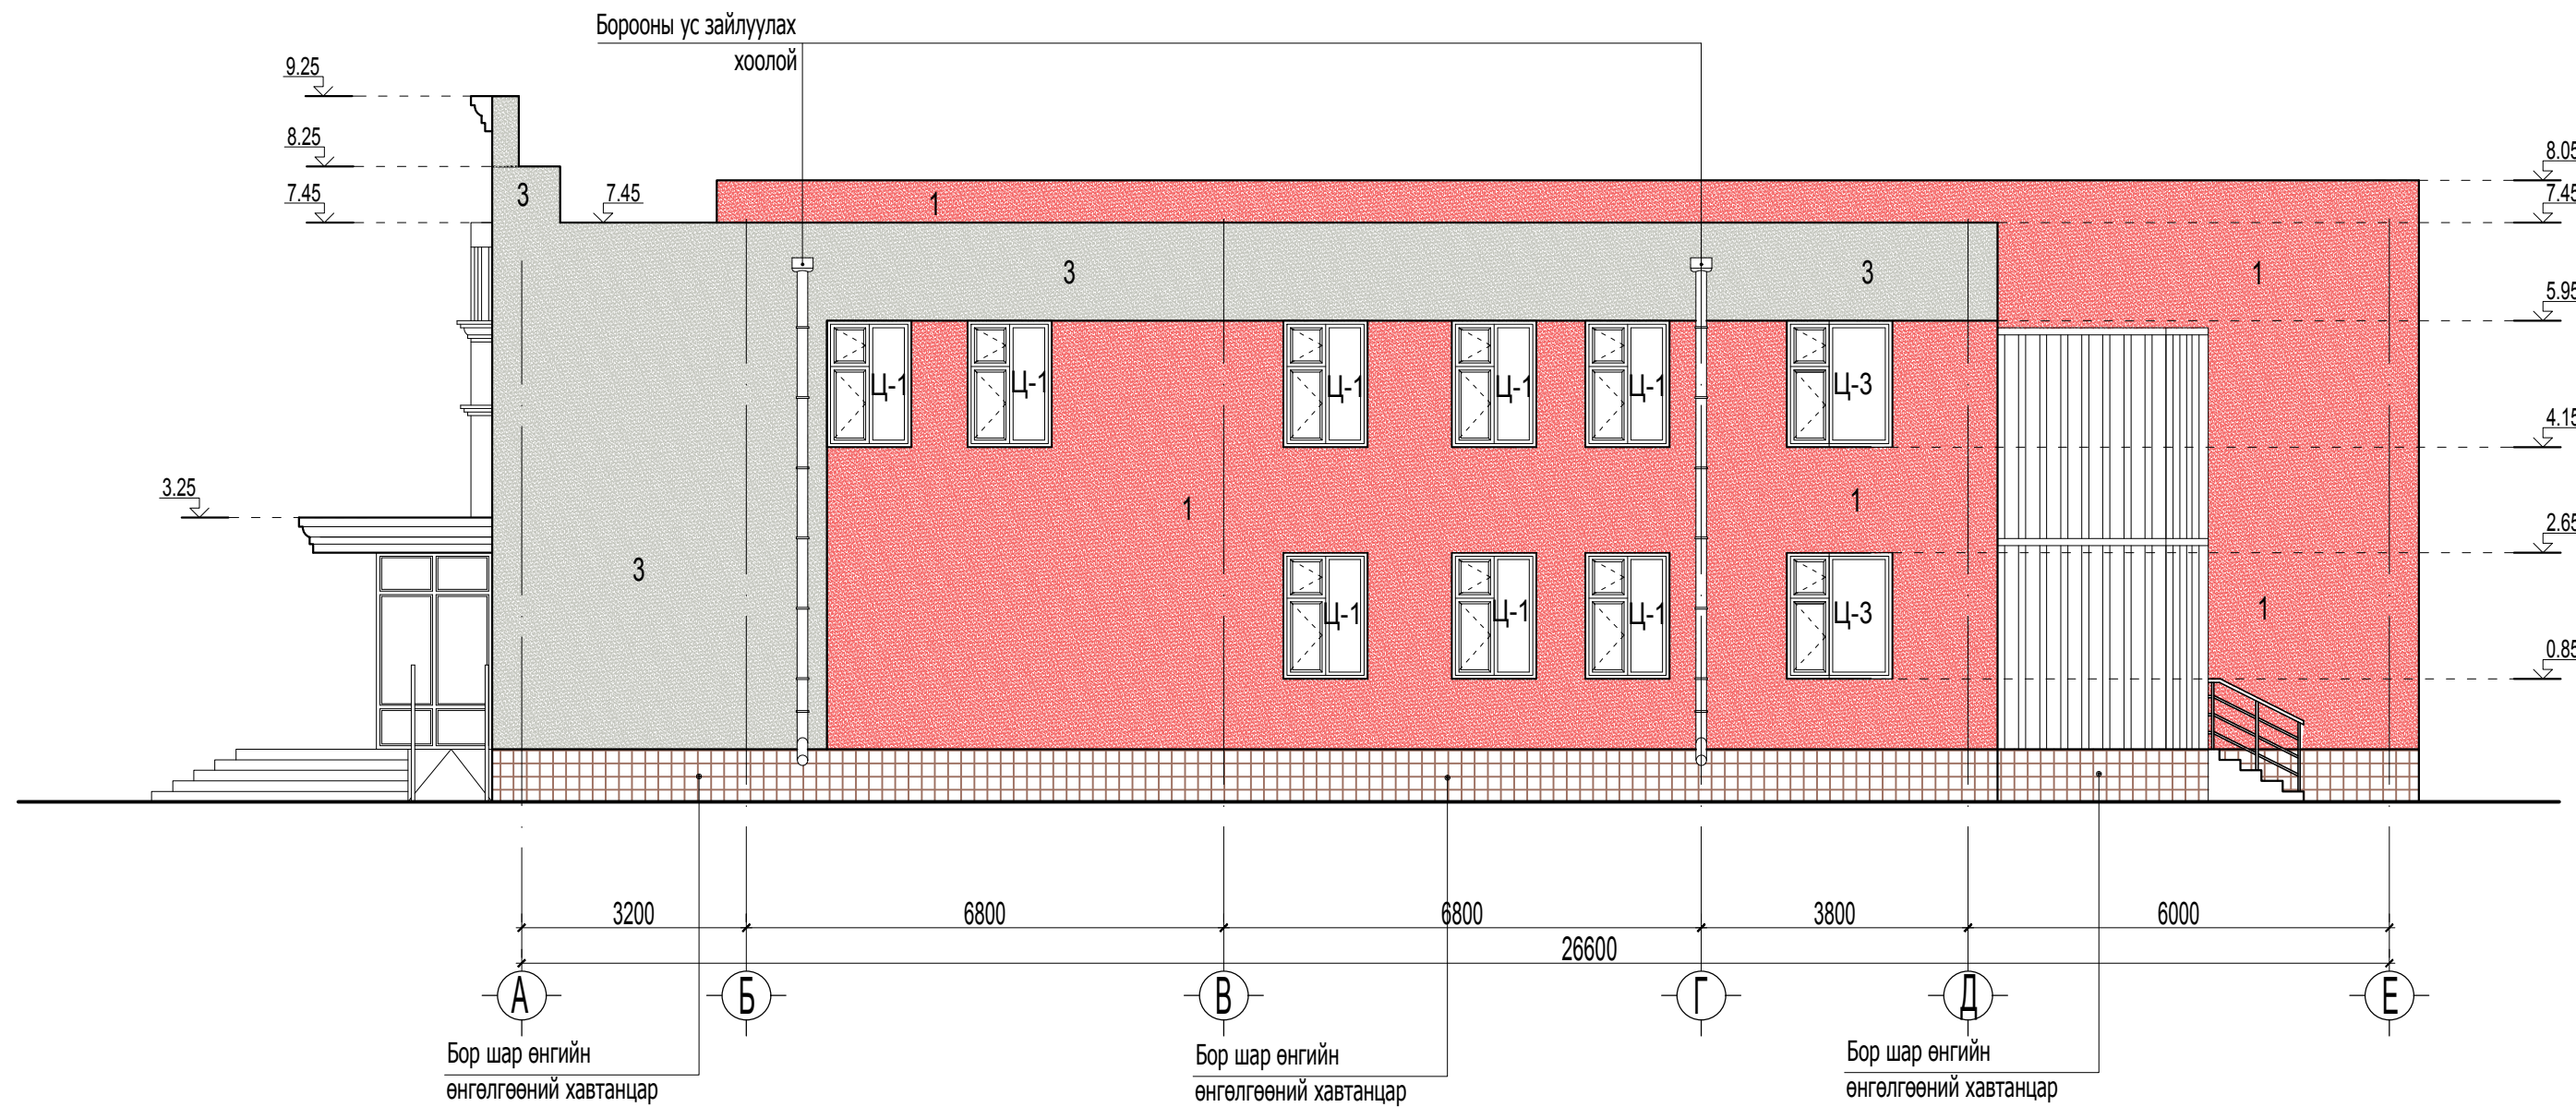


Гадна заслын тэмдэглэгээ:

- | | | | | | |
|---|--|-------------------------------------|---|--|----------------------------------|
| 1 | | Улбар шар өнгийн эмүльсэн будаг | 2 | | Хар саарал өнгийн эмүльсэн будаг |
| 3 | | Цагаан саарал өнгийн эмүльсэн будаг | | | |

Энэхүү зураг төсөл нь "Өлзий-Иш" ХХК-ний ОЮУНЫ ӨМЧ тул зохиогчийн зөвшөөрөлгүй өөрчлөх болон олшруулахыг хориглоно.

 "ULZII-ISH" Co., Ltd.	Увс аймаг. Давст сум. 200 суудалтай соёлын төвийн барилга			БА		
	Захирал	А. Ичинхорлоо	Нүүр тал тэнхлэг / А-Е /	Масштаб:	М1:100	
	Архитектор	О.Шинэбаяр		үе шат	хуудас	бүх хуудас
	Гүйцэтгэсэн	О.Шинэбаяр	ЕГ шифр: - ӨИ-06-19	A3	11	25
Шалгасан	П.Энхбаатар	ТГ шифр:	2019 он			

ДЭЭВРИЙН БАЙГУУЛАЛТ М1:200






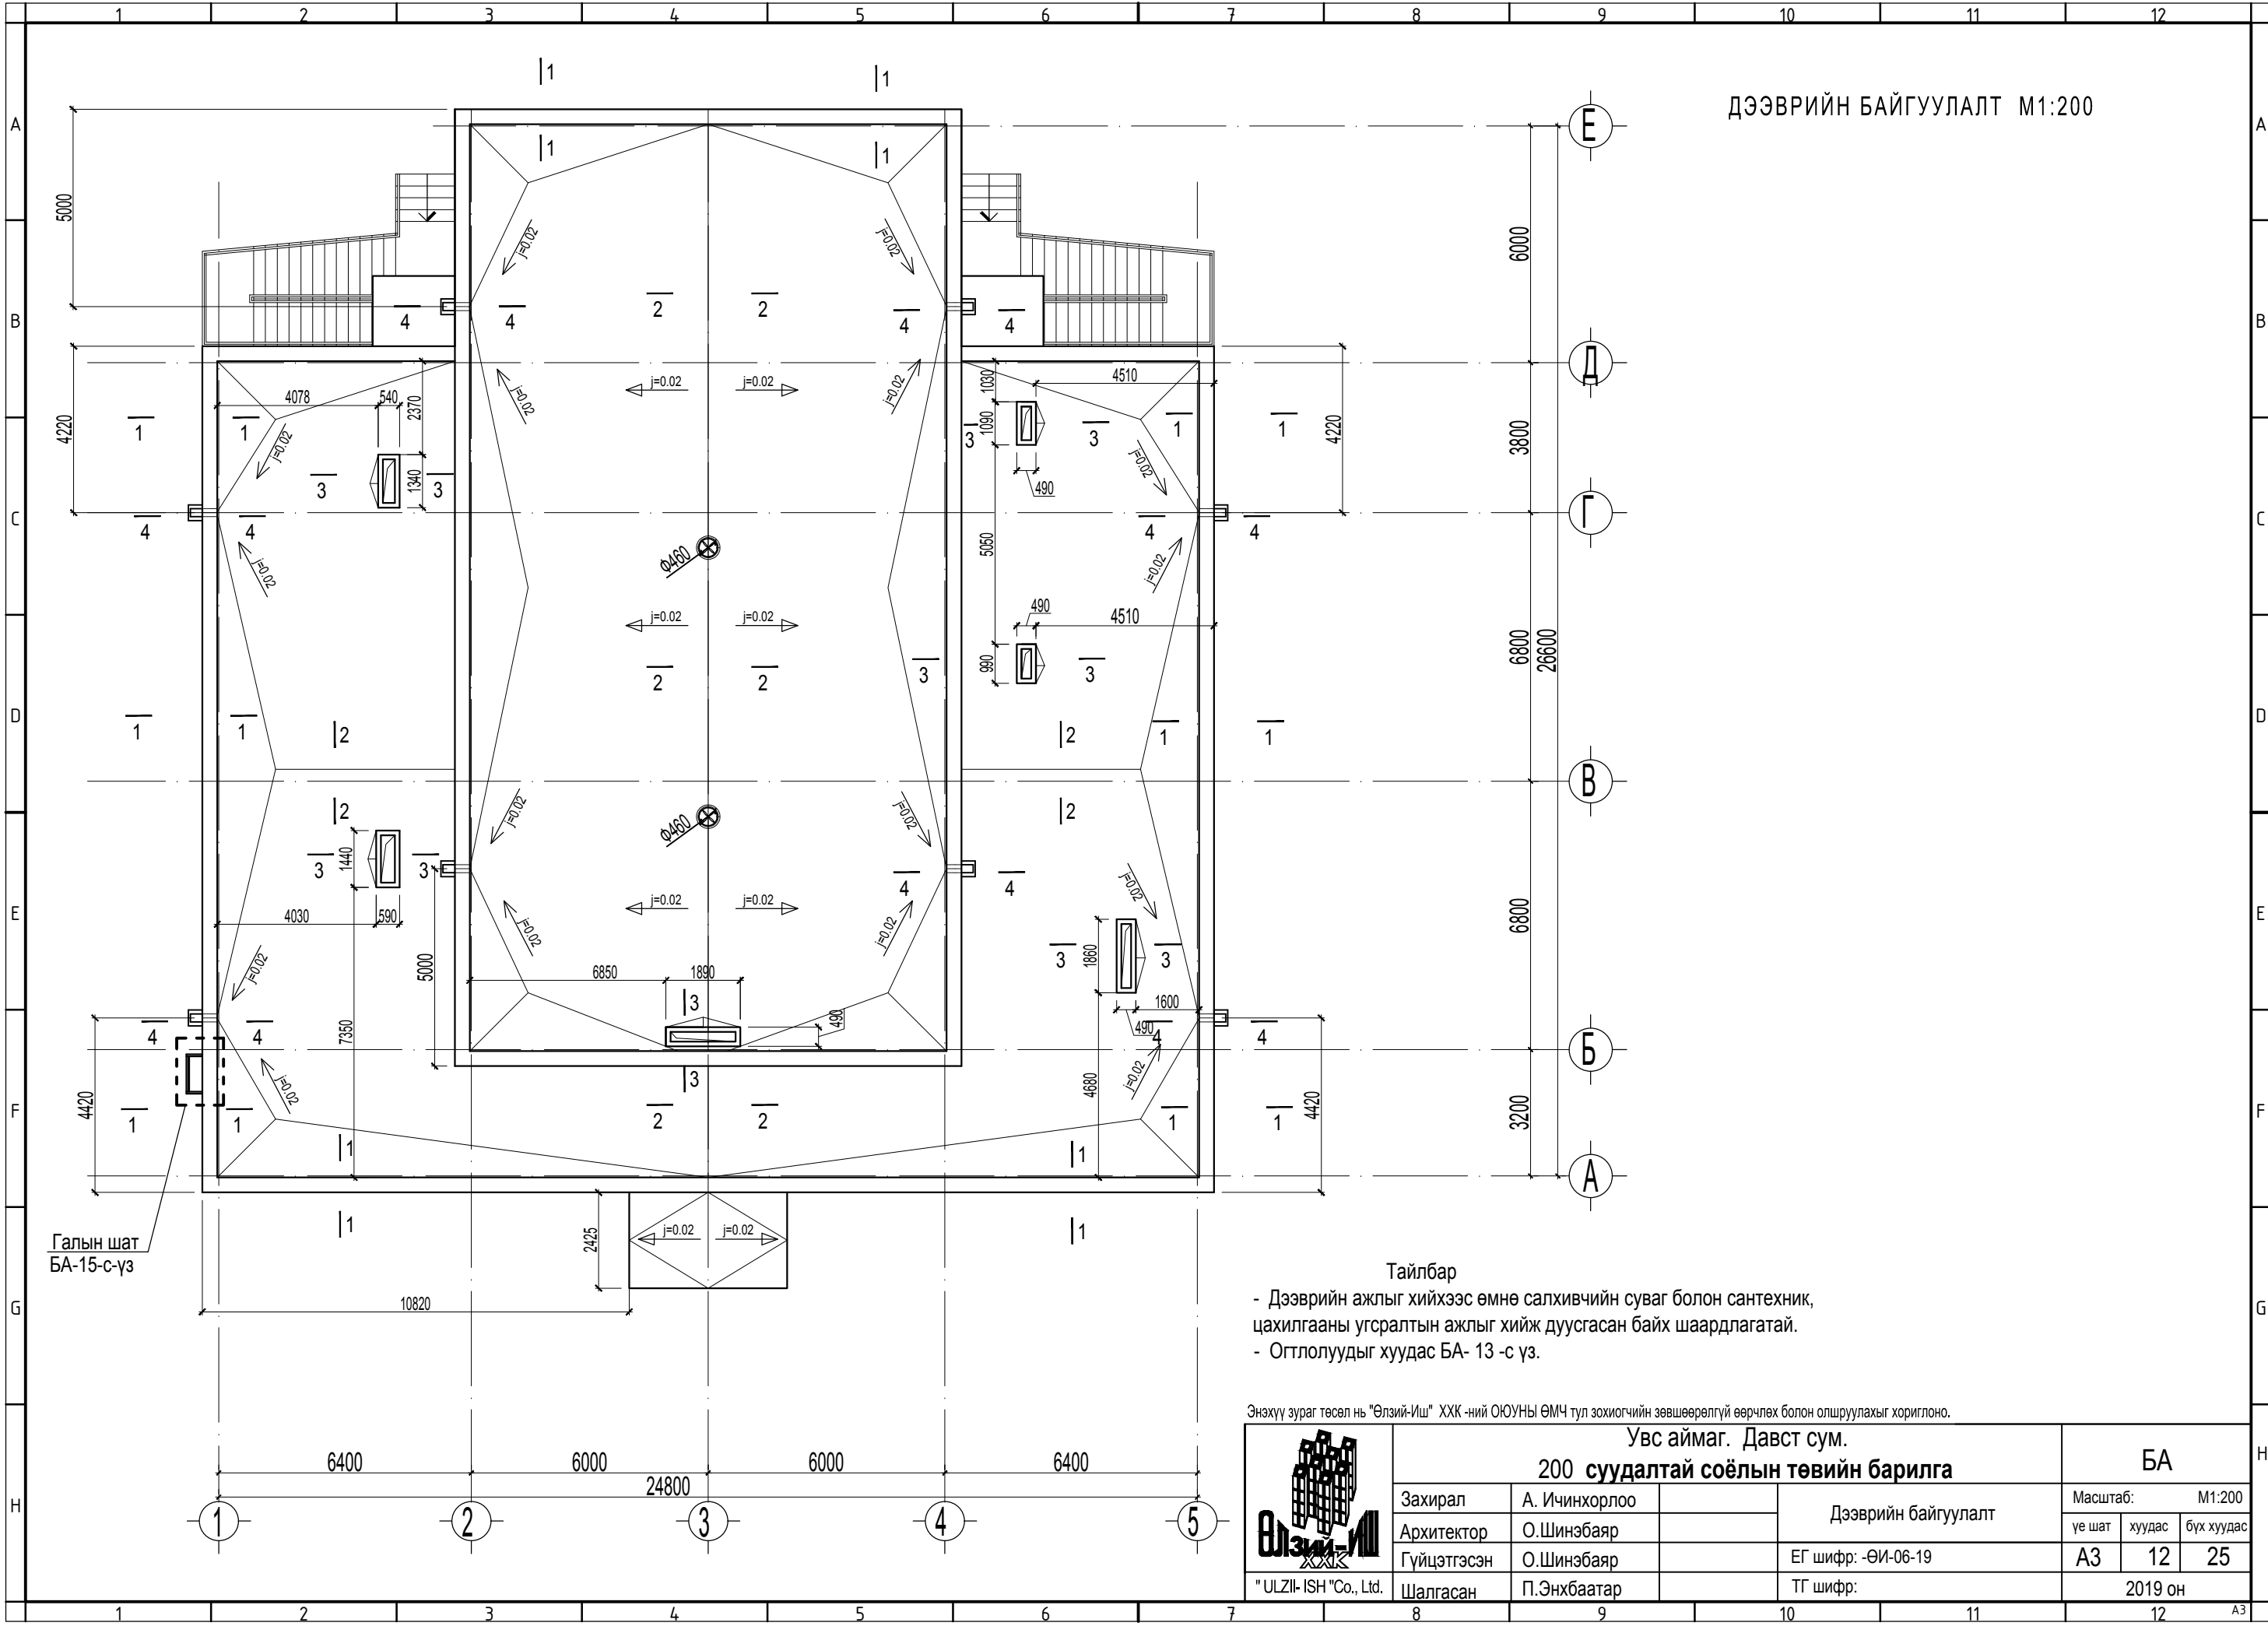


Тайлбар

- Дээврийн ажлыг хийхээс өмнө салхивчийн суваг болон сантехник, цахилгааны угсралтын ажлыг хийж дуусгасан байх шаардлагатай.
- Огтлолуудыг хуудас БА- 13 -с үз.

Энэхүү зураг төсөл нь "Өлзий-Иш" ХХК-ний ОЮУНЫ ӨМЧ тул зохиогчийн зөвшөөрөлгүй өөрчлөх болон олшруулахыг хориглоно.

	Увс аймаг. Давст сум.			БА			
	200 суудалтай соёлын төвийн барилга						
	Захирал	А. Ичинхорлоо	Дээврийн байгуулалт			Масштаб:	M1:200
	Архитектор	О.Шинэбаяр				үе шат	хуудас
Гүйцэтгэсэн	О.Шинэбаяр	ЕГ шифр: -ӨИ-06-19			A3	12	25
Шалгасан	П.Энхбаатар				ТГ шифр:		
"ULZII-ISH" Co., Ltd.							

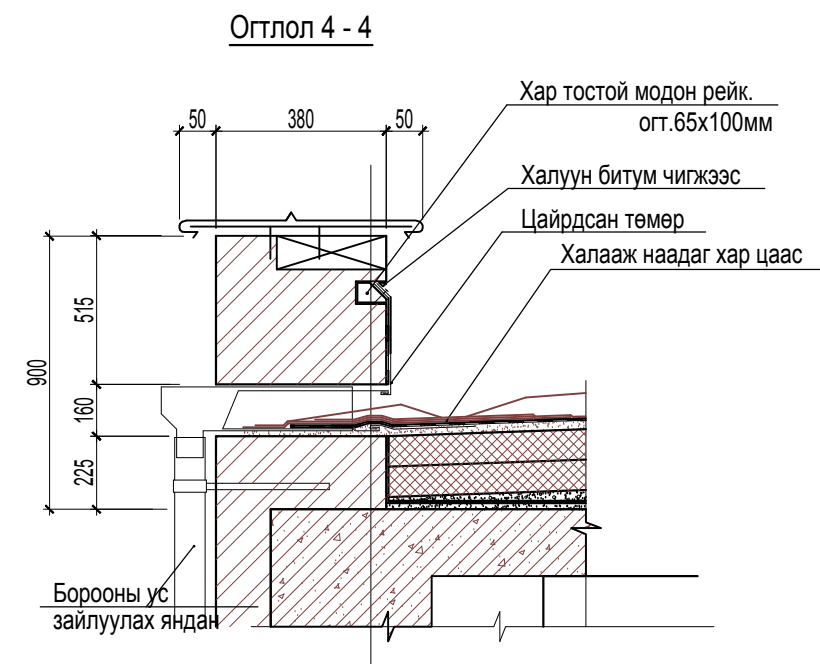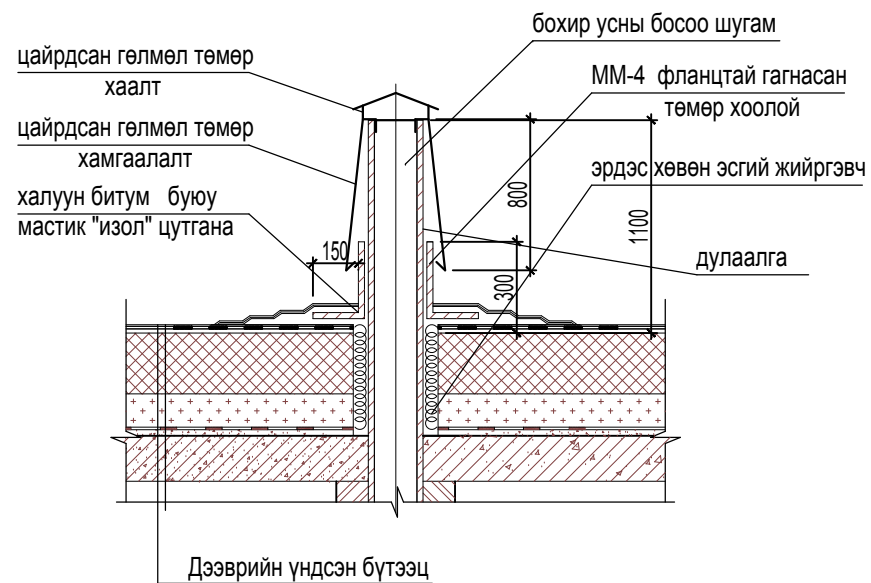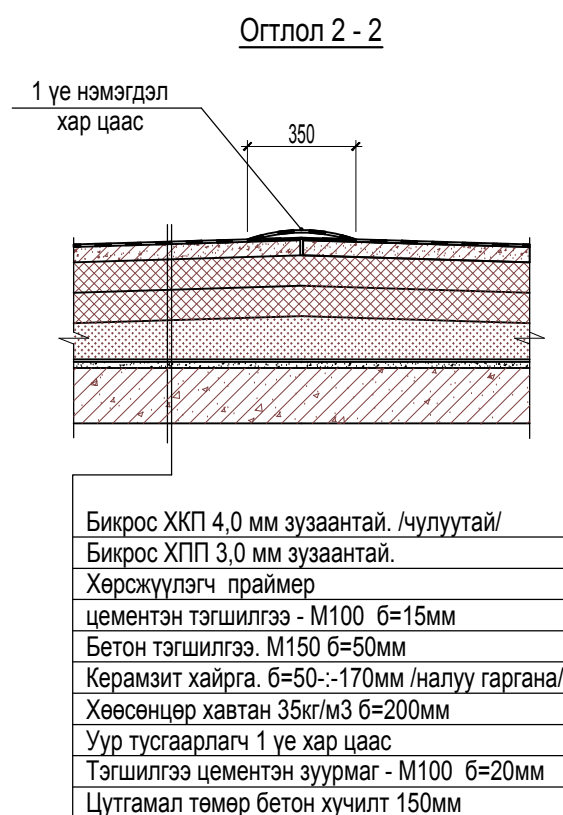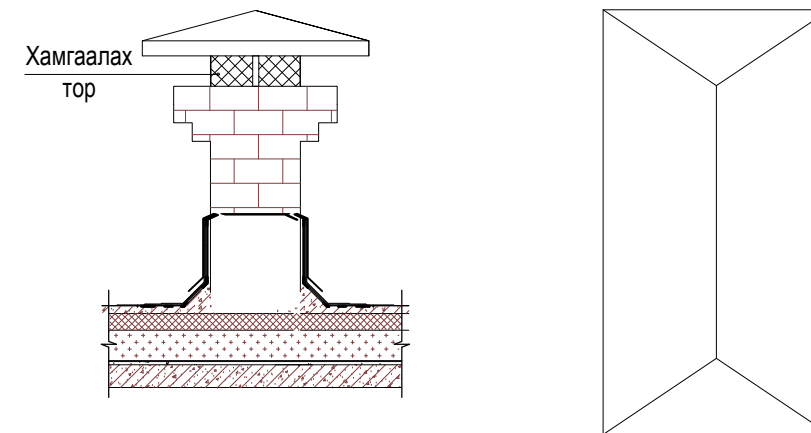
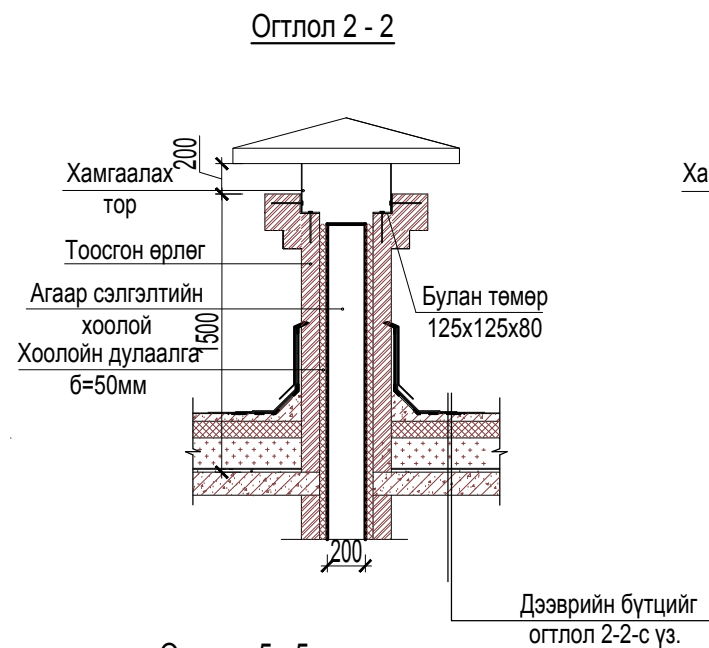
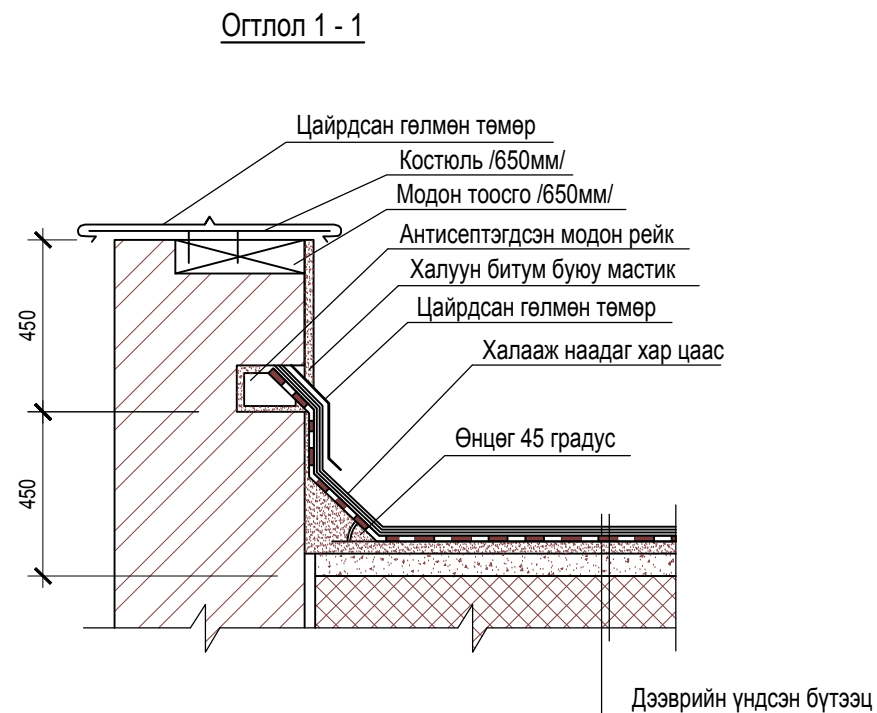


Тайлбар
- Дээврийн байгуулалтын огтлолыг хуудас БА ---с үз.

















Энэхүү зураг төсөл нь "Өлзий-Иш" ХХК-ний ОЮУНЫ ӨМЧ тул зохиогчийн зөвшөөрөлгүй өөрчлөх болон олшруулахыг хориглоно.

Увс аймаг. Давст сум.				БА		
200 суудалтай соёлын төвийн барилга				Масштаб: М1:100		
Захирал	А. Ичинхорлоо	Дээврийн огтлол		үе шат	хуудас	бүх хуудас
Архитектор	О.Шинэбаяр			А3	13	25
Гүйцэтгэсэн	О.Шинэбаяр	ТГ шифр: - ӨИ-06-19		2019 он		
"ULZII-ISH" Co., Ltd.	Шалгасан					

Цонх хаалганы марк түүвэр

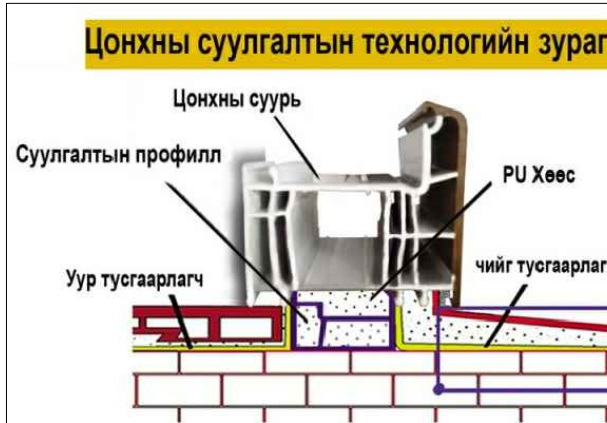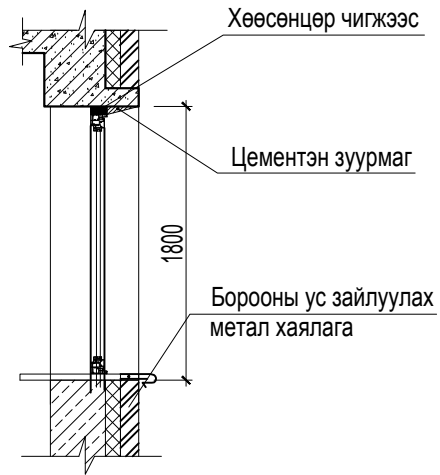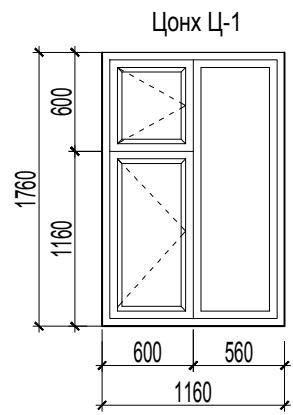

№	Марк	Цонх, хаалганы хэмжээ hxb /мм/	1-р давхар		2-р давхар		Бүгд	Тайлбар
			Баруун	Зүүн	Баруун	Зүүн		
Цонх								
1	Ц - 1	1760 x 1160	8	-	10	-	18	Вакум цонх
2	Ц - 2	1960 x 1160	4	-	6	-	10	Вакум цонх
3	Ц - 3	1760 x 1460	2	-	2	-	4	Вакум цонх
4	ТГ-1	820 x 1160	2	-	1	-	3	Вакум цонх
Хаалга								
5	ГХ - 1	2060x 970	1	1	1	1	4	Дулаалгатай төмөр хаалга
6	Х - 1	2060x 970	5	5	1	2	13	Модон хаалга
7	Х - 2	2060 x 870	-	1	4	2	7	Модон хаалга
8	Х - 3	2060 x 770	1	2	-	2	5	Модон хаалга
9	Х - 4	2060 x 870	-	1	-	-	1	Төмөр хаалга
10	Х - 5	2060 x 1460	2	-	2	-	4	Төмөр рамтай шилэн хаалга

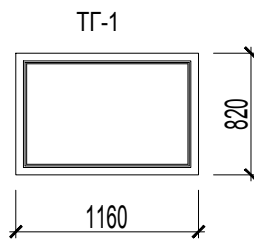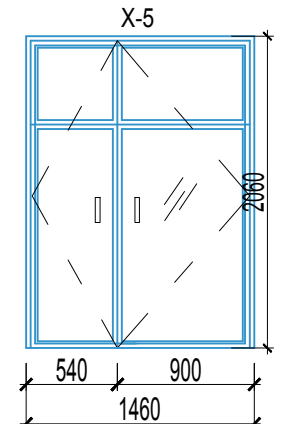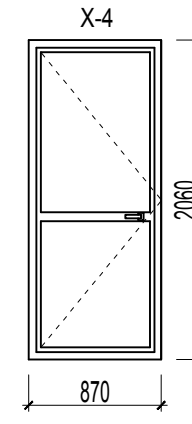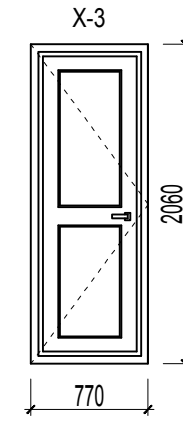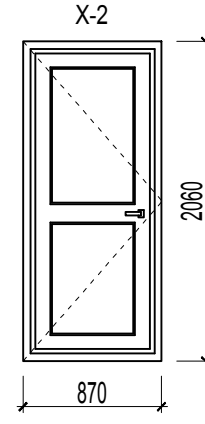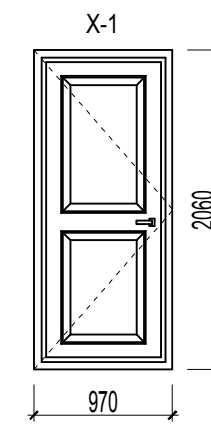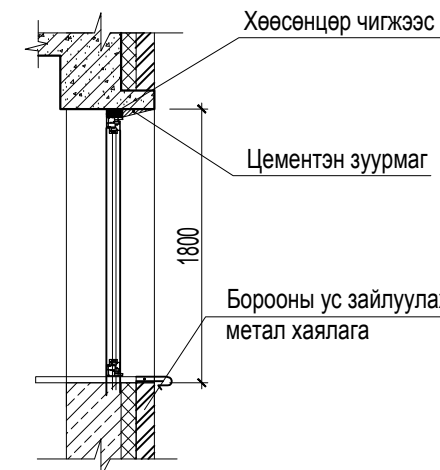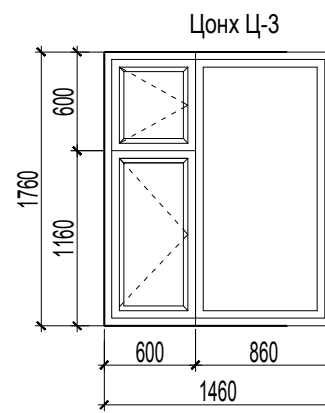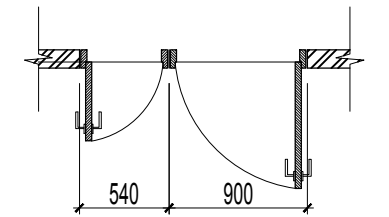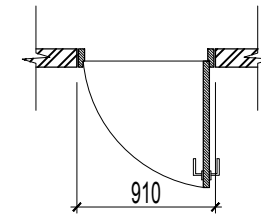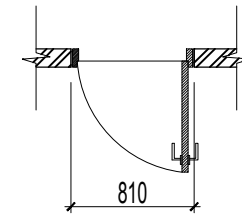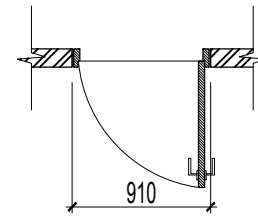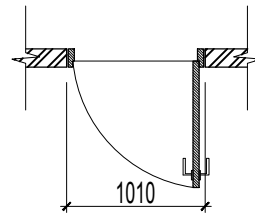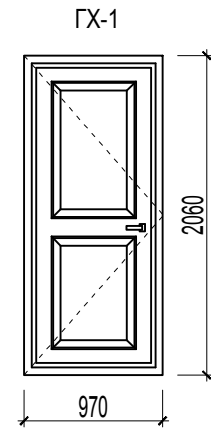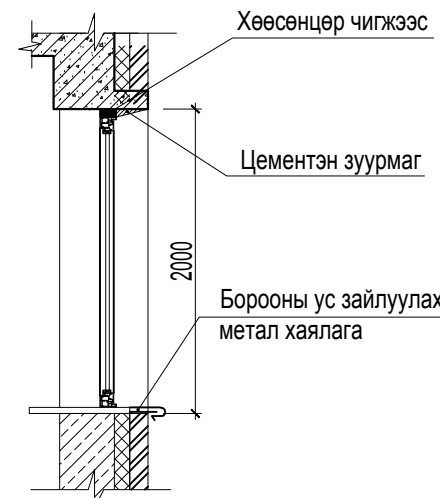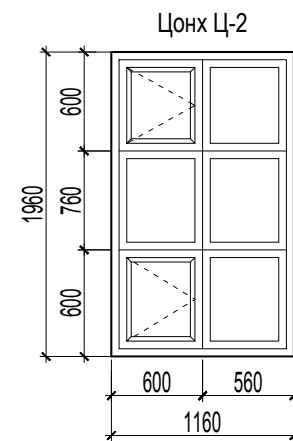


Тайлбар

- Цонх, хаалгын хуванцар жаазтай эдлэхүүнээр вакум шиллэгээтэйгээр өгөгдсөн загвар, хэмжээгээр MNS 4629:2007 стандартын шаардлага хангасан чанарсайтай материалаар угсралтын технологийн дагуу захиалан хийлгэх шаардлагатай.
- Дотор хаалгын технологийн дагуу хатаасан модон эдлэхүүнээр босгогуйгээр өгөгдсөн загвар хэмжээгээр захиалж хийлгэн угсарна. зузаан фасадны шилэн өнгөлгөө хийнэ.
- Соёлын төвийн цонхыг 3 давхар шиллэгээтэй хийнэ.

Энэхүү зураг төсөл нь "Өлзий-Иш" ХХК-ний ОЮУНЫ ӨМЧ тул зохиогчийн зөвшөөрөлгүй өөрчлөх болон олшруулахыг хориглоно.

Увс аймаг. Давст сум.				БА		
200 суудалтай соёлын төвийн барилга				Масштаб: М1:100		
Захирал	А. Ичинхорлоо	Цонх, хаалга марк түүвэр		үе шат	хуудас	бүх хуудас
Архитектор	О.Шинэбаяр			А3	14	25
Гүйцэтгэсэн	О.Шинэбаяр	ТГ шифр:		2019 он		
"ULZII-ISH" Co., Ltd.	Шалгасан					

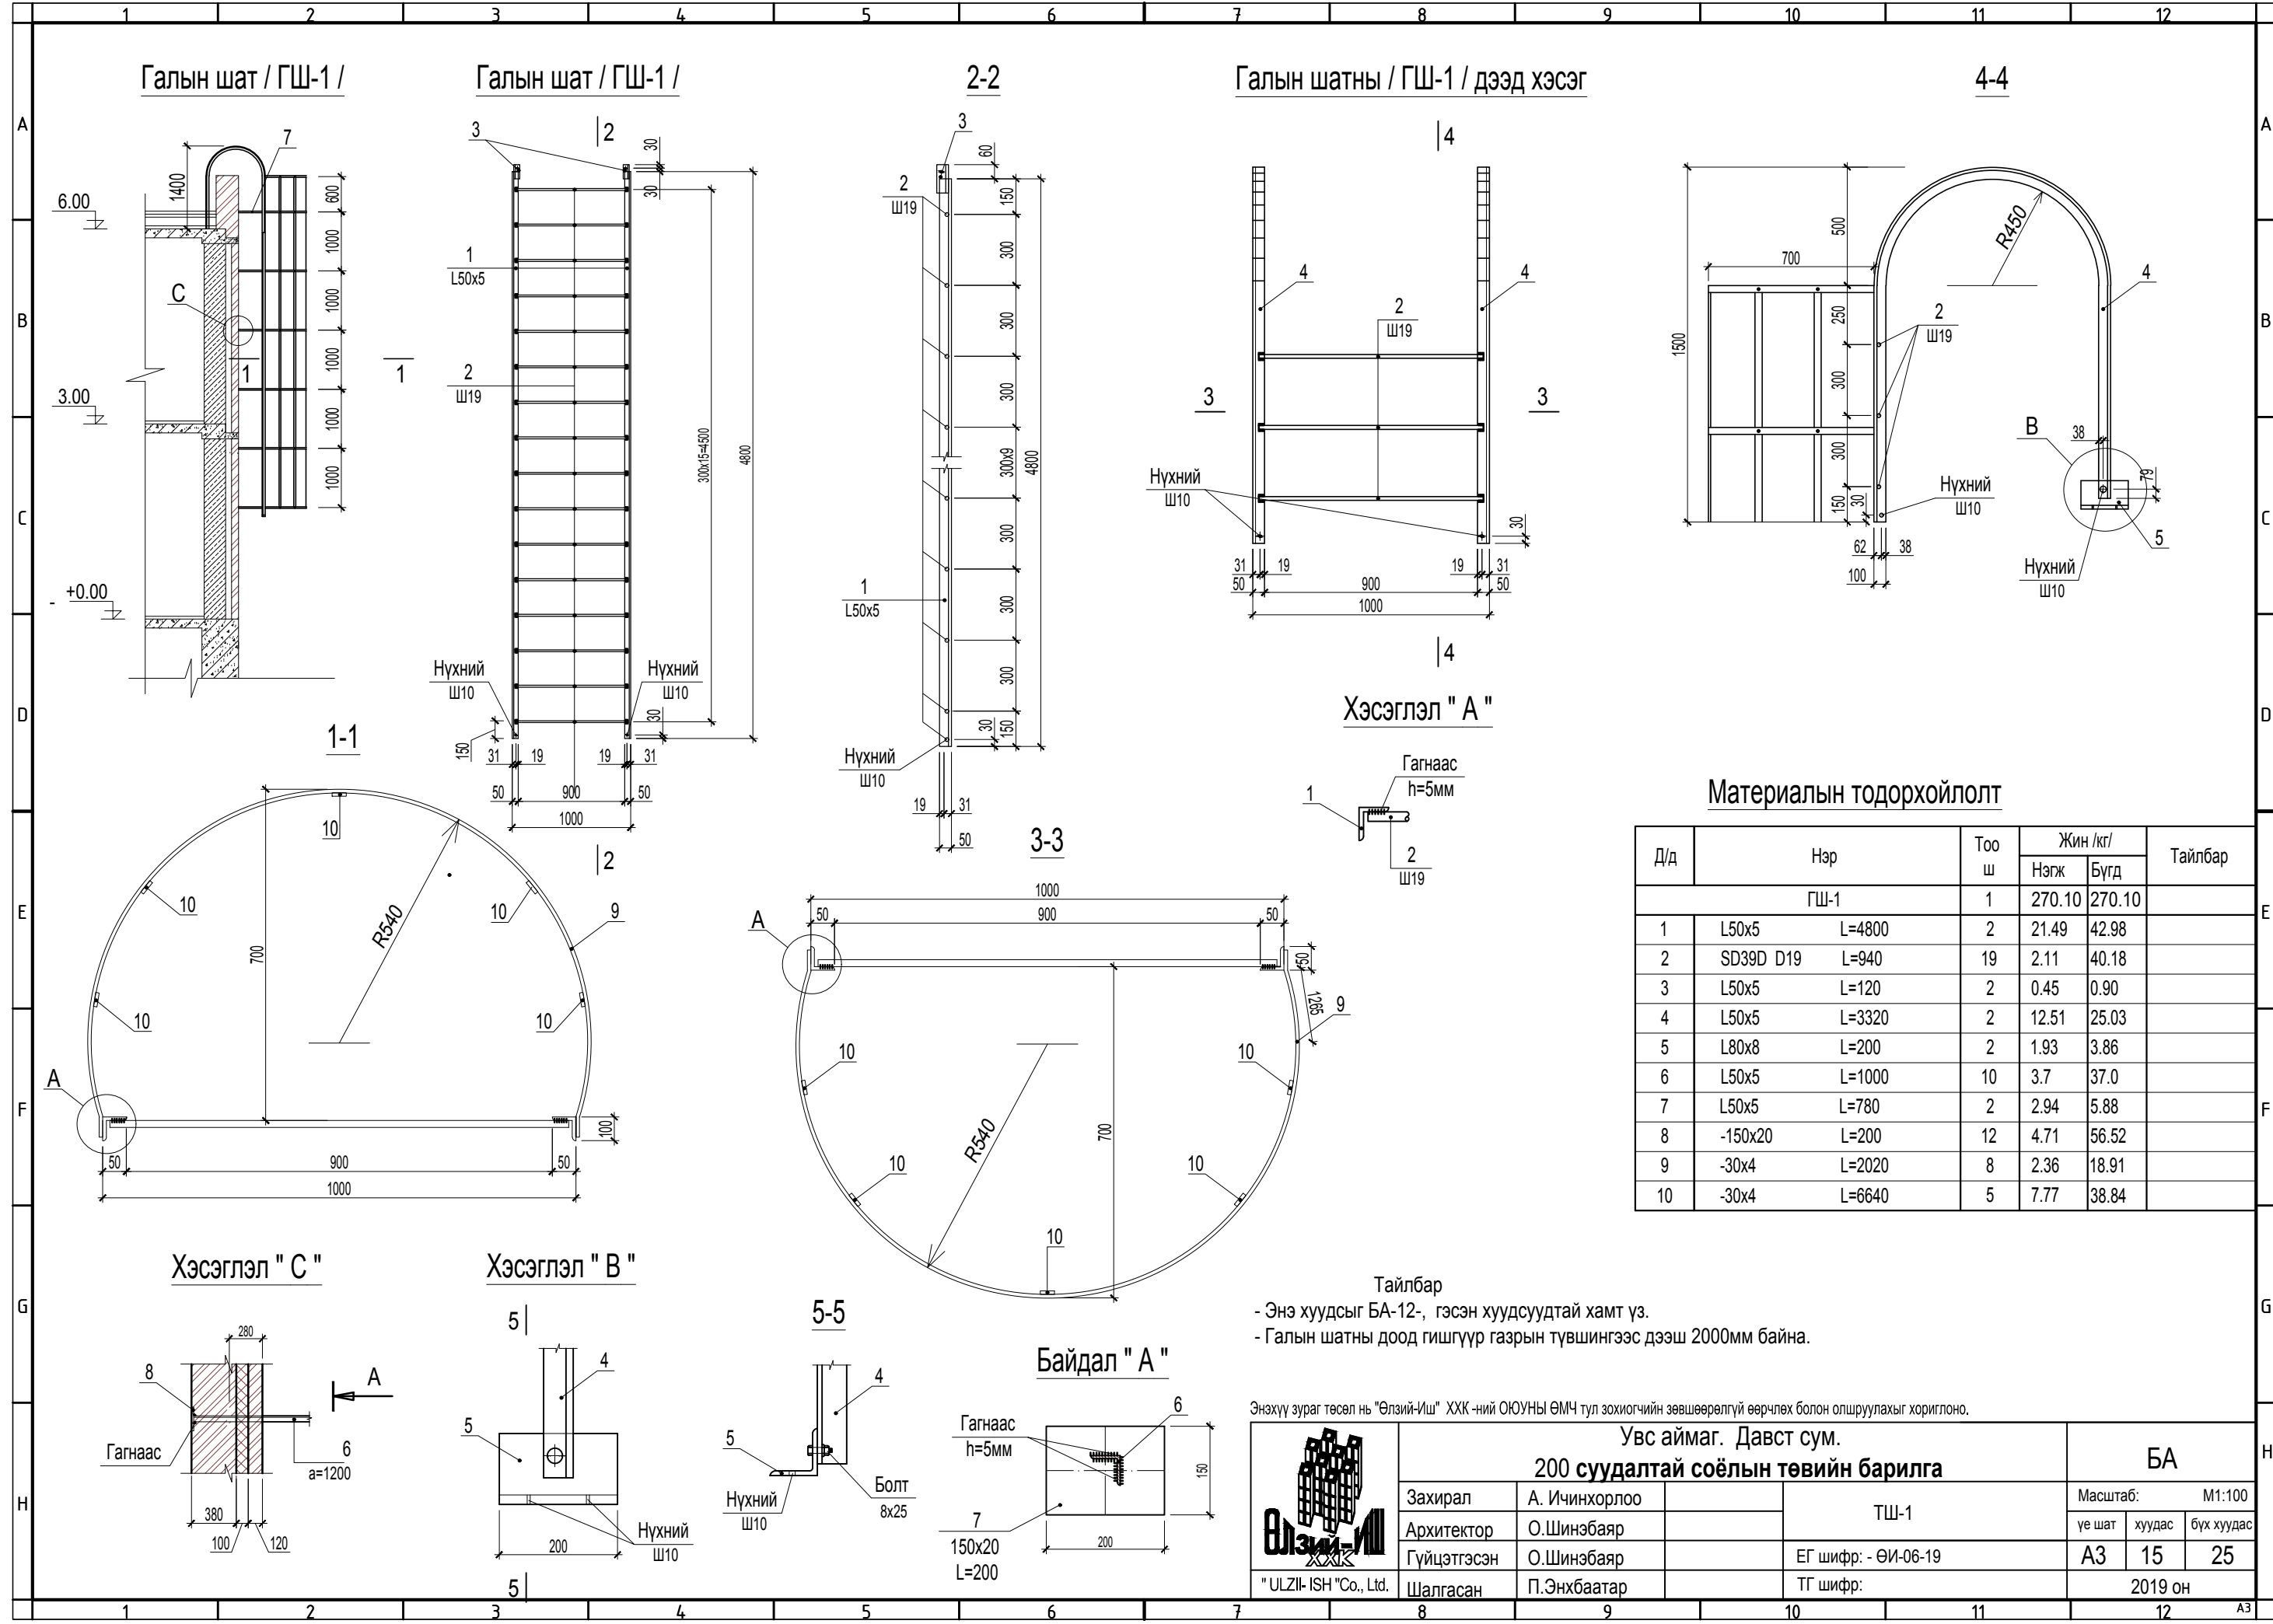

Материалын тодорхойлолт

Д/д	Нэр	Тоо ш	Жин /кг/		Тайлбар
			Нэгж	Бүгд	
ГШ-1			1	270.10	270.10
1	L50x5 L=4800	2	21.49	42.98	
2	SD39D D19 L=940	19	2.11	40.18	
3	L50x5 L=120	2	0.45	0.90	
4	L50x5 L=3320	2	12.51	25.03	
5	L80x8 L=200	2	1.93	3.86	
6	L50x5 L=1000	10	3.7	37.0	
7	L50x5 L=780	2	2.94	5.88	
8	-150x20 L=200	12	4.71	56.52	
9	-30x4 L=2020	8	2.36	18.91	
10	-30x4 L=6640	5	7.77	38.84	

Тайлбар
 - Энэ хуудсыг БА-12-, гэсэн хуудсуудтай хамт үз.
 - Галын шатны доод гишгүүр газрын түвшингээс дээш 2000мм байна.

Энэхүү зураг төсөл нь "Өлзий-Иш" ХХК-ний ОЮУНЫ ӨМЧ тул зохиогчийн зөвшөөрөлгүй өөрчлөх болон олшруулахыг хориглоно.

	Увс аймаг. Давст сум.			БА		
	200 суудалтай соёлын төвийн барилга					
	Захирал	А. Ичинхорлоо	ТШ-1			Масштаб: М1:100
	Архитектор	О.Шинэбаяр	ЕГ шифр: - ӨИ-06-19	үе шат	хуудас	бүх хуудас
	Гүйцэтгэсэн	О.Шинэбаяр		А3	15	25
"ULZII-ISH" Co., Ltd.	Шалгасан	П.Энхбаатар	ТГ шифр: 2019 он			