



Ханын дэлгээс А - А

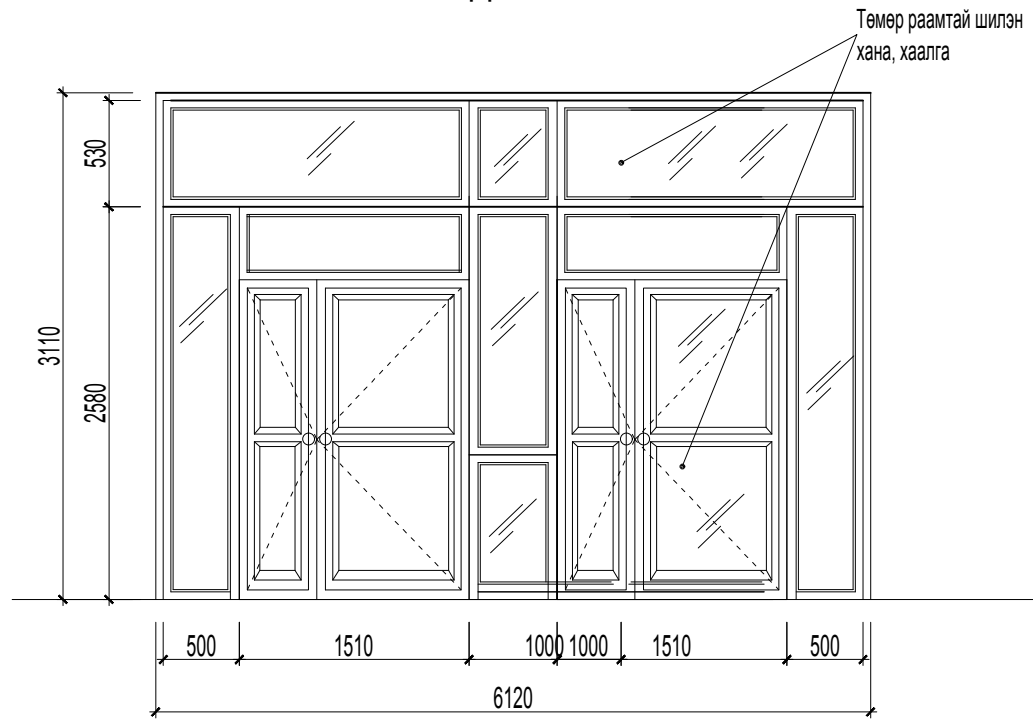


Ханын дэлгээс Б - Б

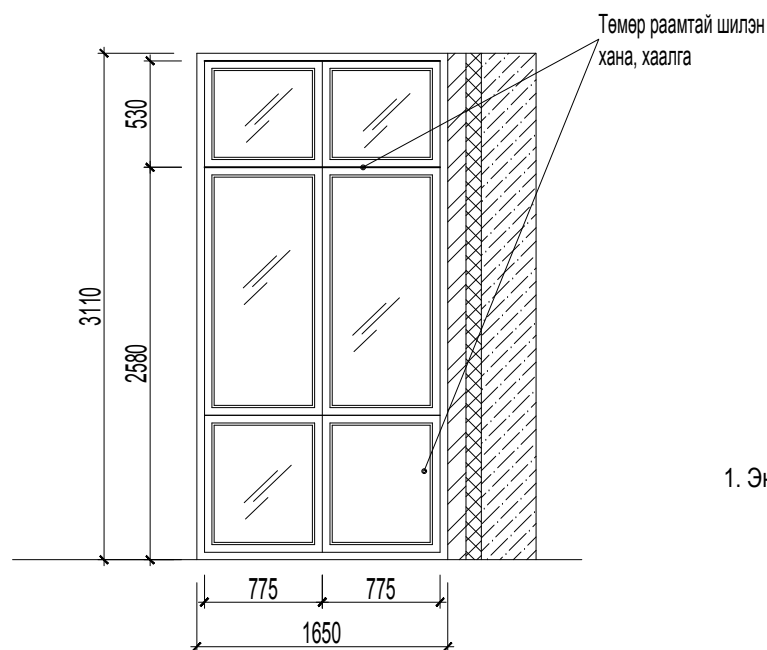


Тайлбар
1. Энэ хуудсыг. БА -3 - с хамтатган үз.


Энэхүү зураг төсөл нь "Өлзий-Иш" ХХК -ний ОЮУНЫ ӨМЧ тул зохиогчийн зөвшөөрөлгүй өөрчлөх болон олшруулахыг хориглоно.

| | | | | | | | |
|---|--|---------------------|----------------|----|--------|----------|------------|
|  | Увс аймаг. Давст сум. | | | БА | | | |
| | 200 суудалтай соёлын төвийн барилга | | | | | | |
| | Захирал | А. Ичинхорлоо | Хэсэглэл " 1 " | | | Масштаб: | M1:100 |
| Архитектор | О.Шинэбаяр | | | | үе шат | хуудас | бүх хуудас |
| Гүйцэтгэсэн | О.Шинэбаяр | ЕГ шифр: - ӨИ-06-19 | | | A3 | 16 | 25 |
| "ULZII-ISH" Co., Ltd. | Шалгасан | П.Энхбаатар | ТГ шифр: | | | 2019 он | |


Хэсэглэл "2"

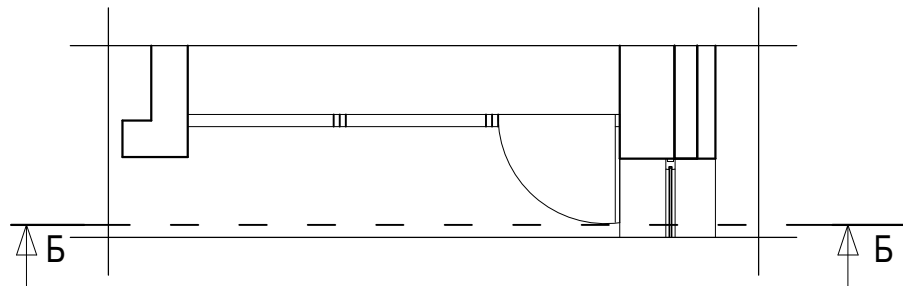


Хэсэглэл "6"

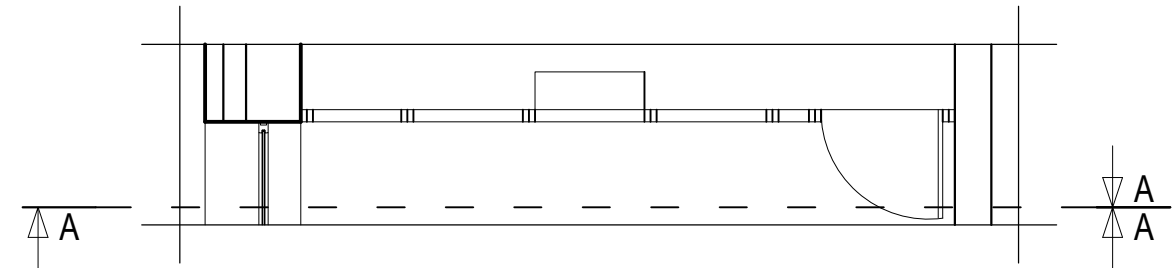

Ханын дэлгээс Б - Б

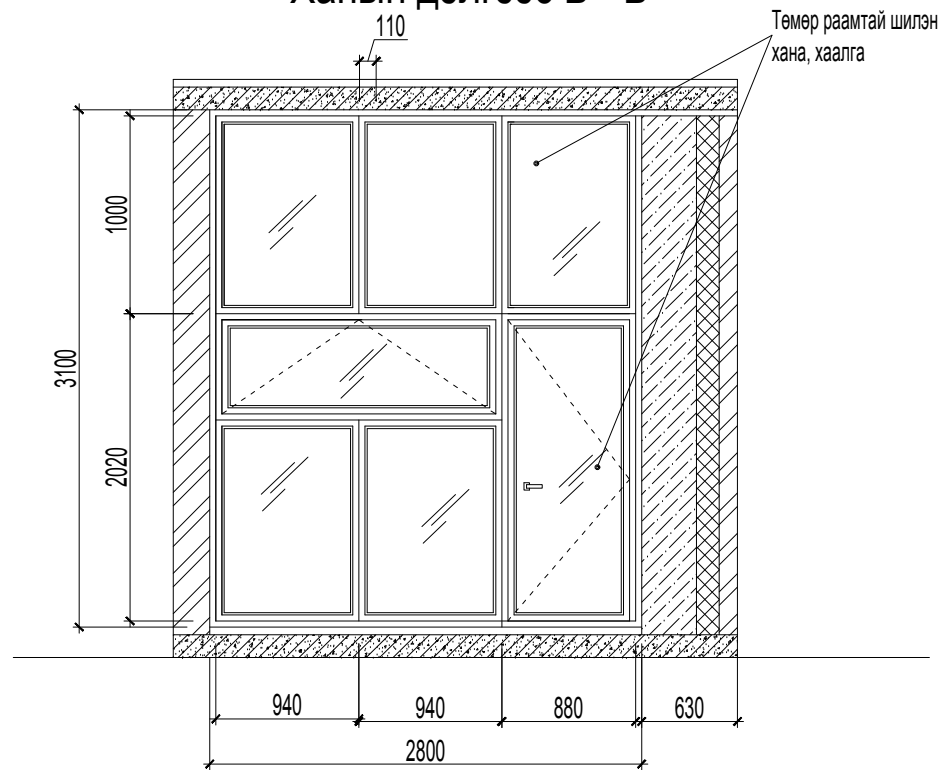


Ханын дэлгээс А - А

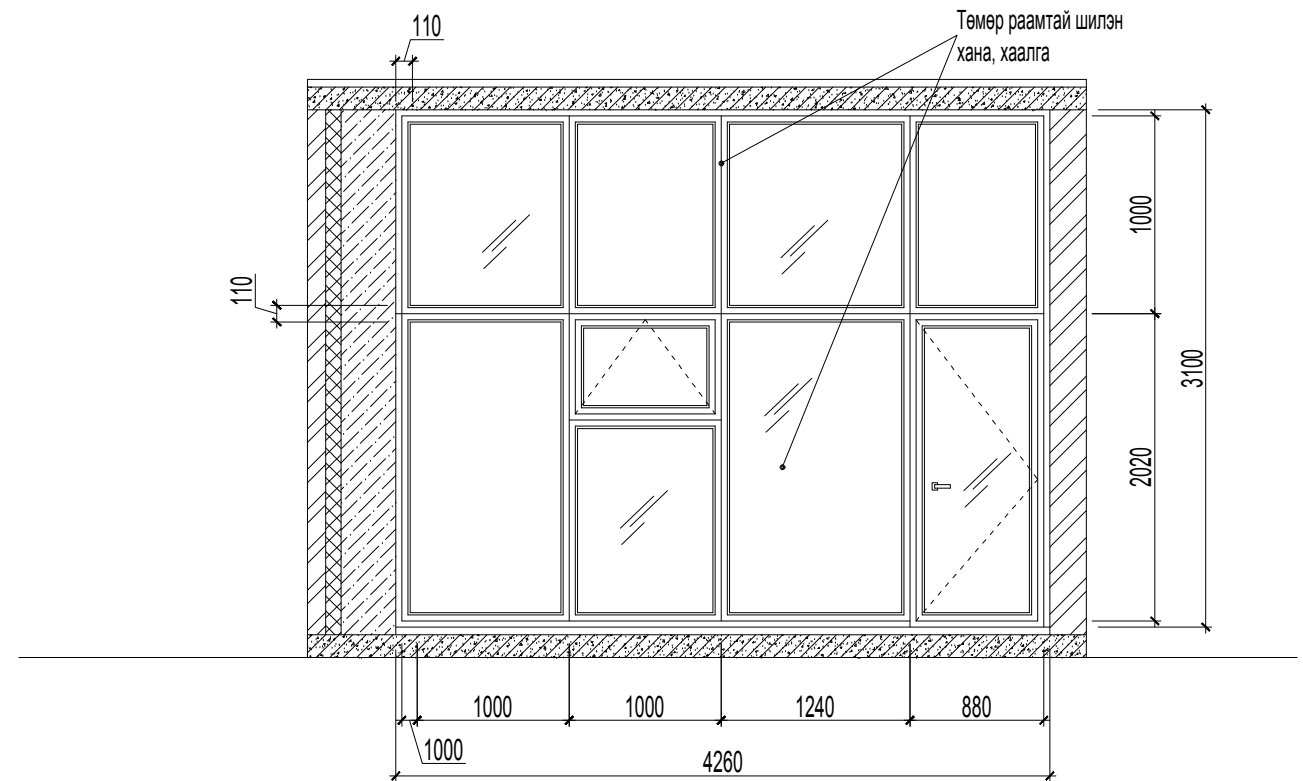

Тайлбар
1. Энэ хуудсыг БА 1 -:-4 - с хамтатган үз.

Энэхүү зураг төсөл нь "Өлзий-Иш" ХХК -ний ОЮУНЫ ӨМЧ тул зохиогчийн зөвшөөрөлгүй өөрчлөх болон олшруулахыг хориглоно.

| | | | | | | | |
|-----------------------|--|---------------------|--------------------|----|----|----------|--------|
| | Увс аймаг. Давст сум. | | | БА | | | |
| | 200 суудалтай соёлын төвийн барилга | | | | | | |
| | Захирал | А. Ичинхорлоо | Хэсэглэл " 2, 6, " | | | Масштаб: | M1:100 |
| | Архитектор | О.Шинэбаяр | | | | үе шат | хуудас |
| Гүйцэтгэсэн | О.Шинэбаяр | ЕГ шифр: - ӨИ-06-19 | | | A3 | 17 | 25 |
| "ULZII-ISH" Co., Ltd. | Шалгасан | П.Энхбаатар | ТГ шифр: | | | 2019 он | |

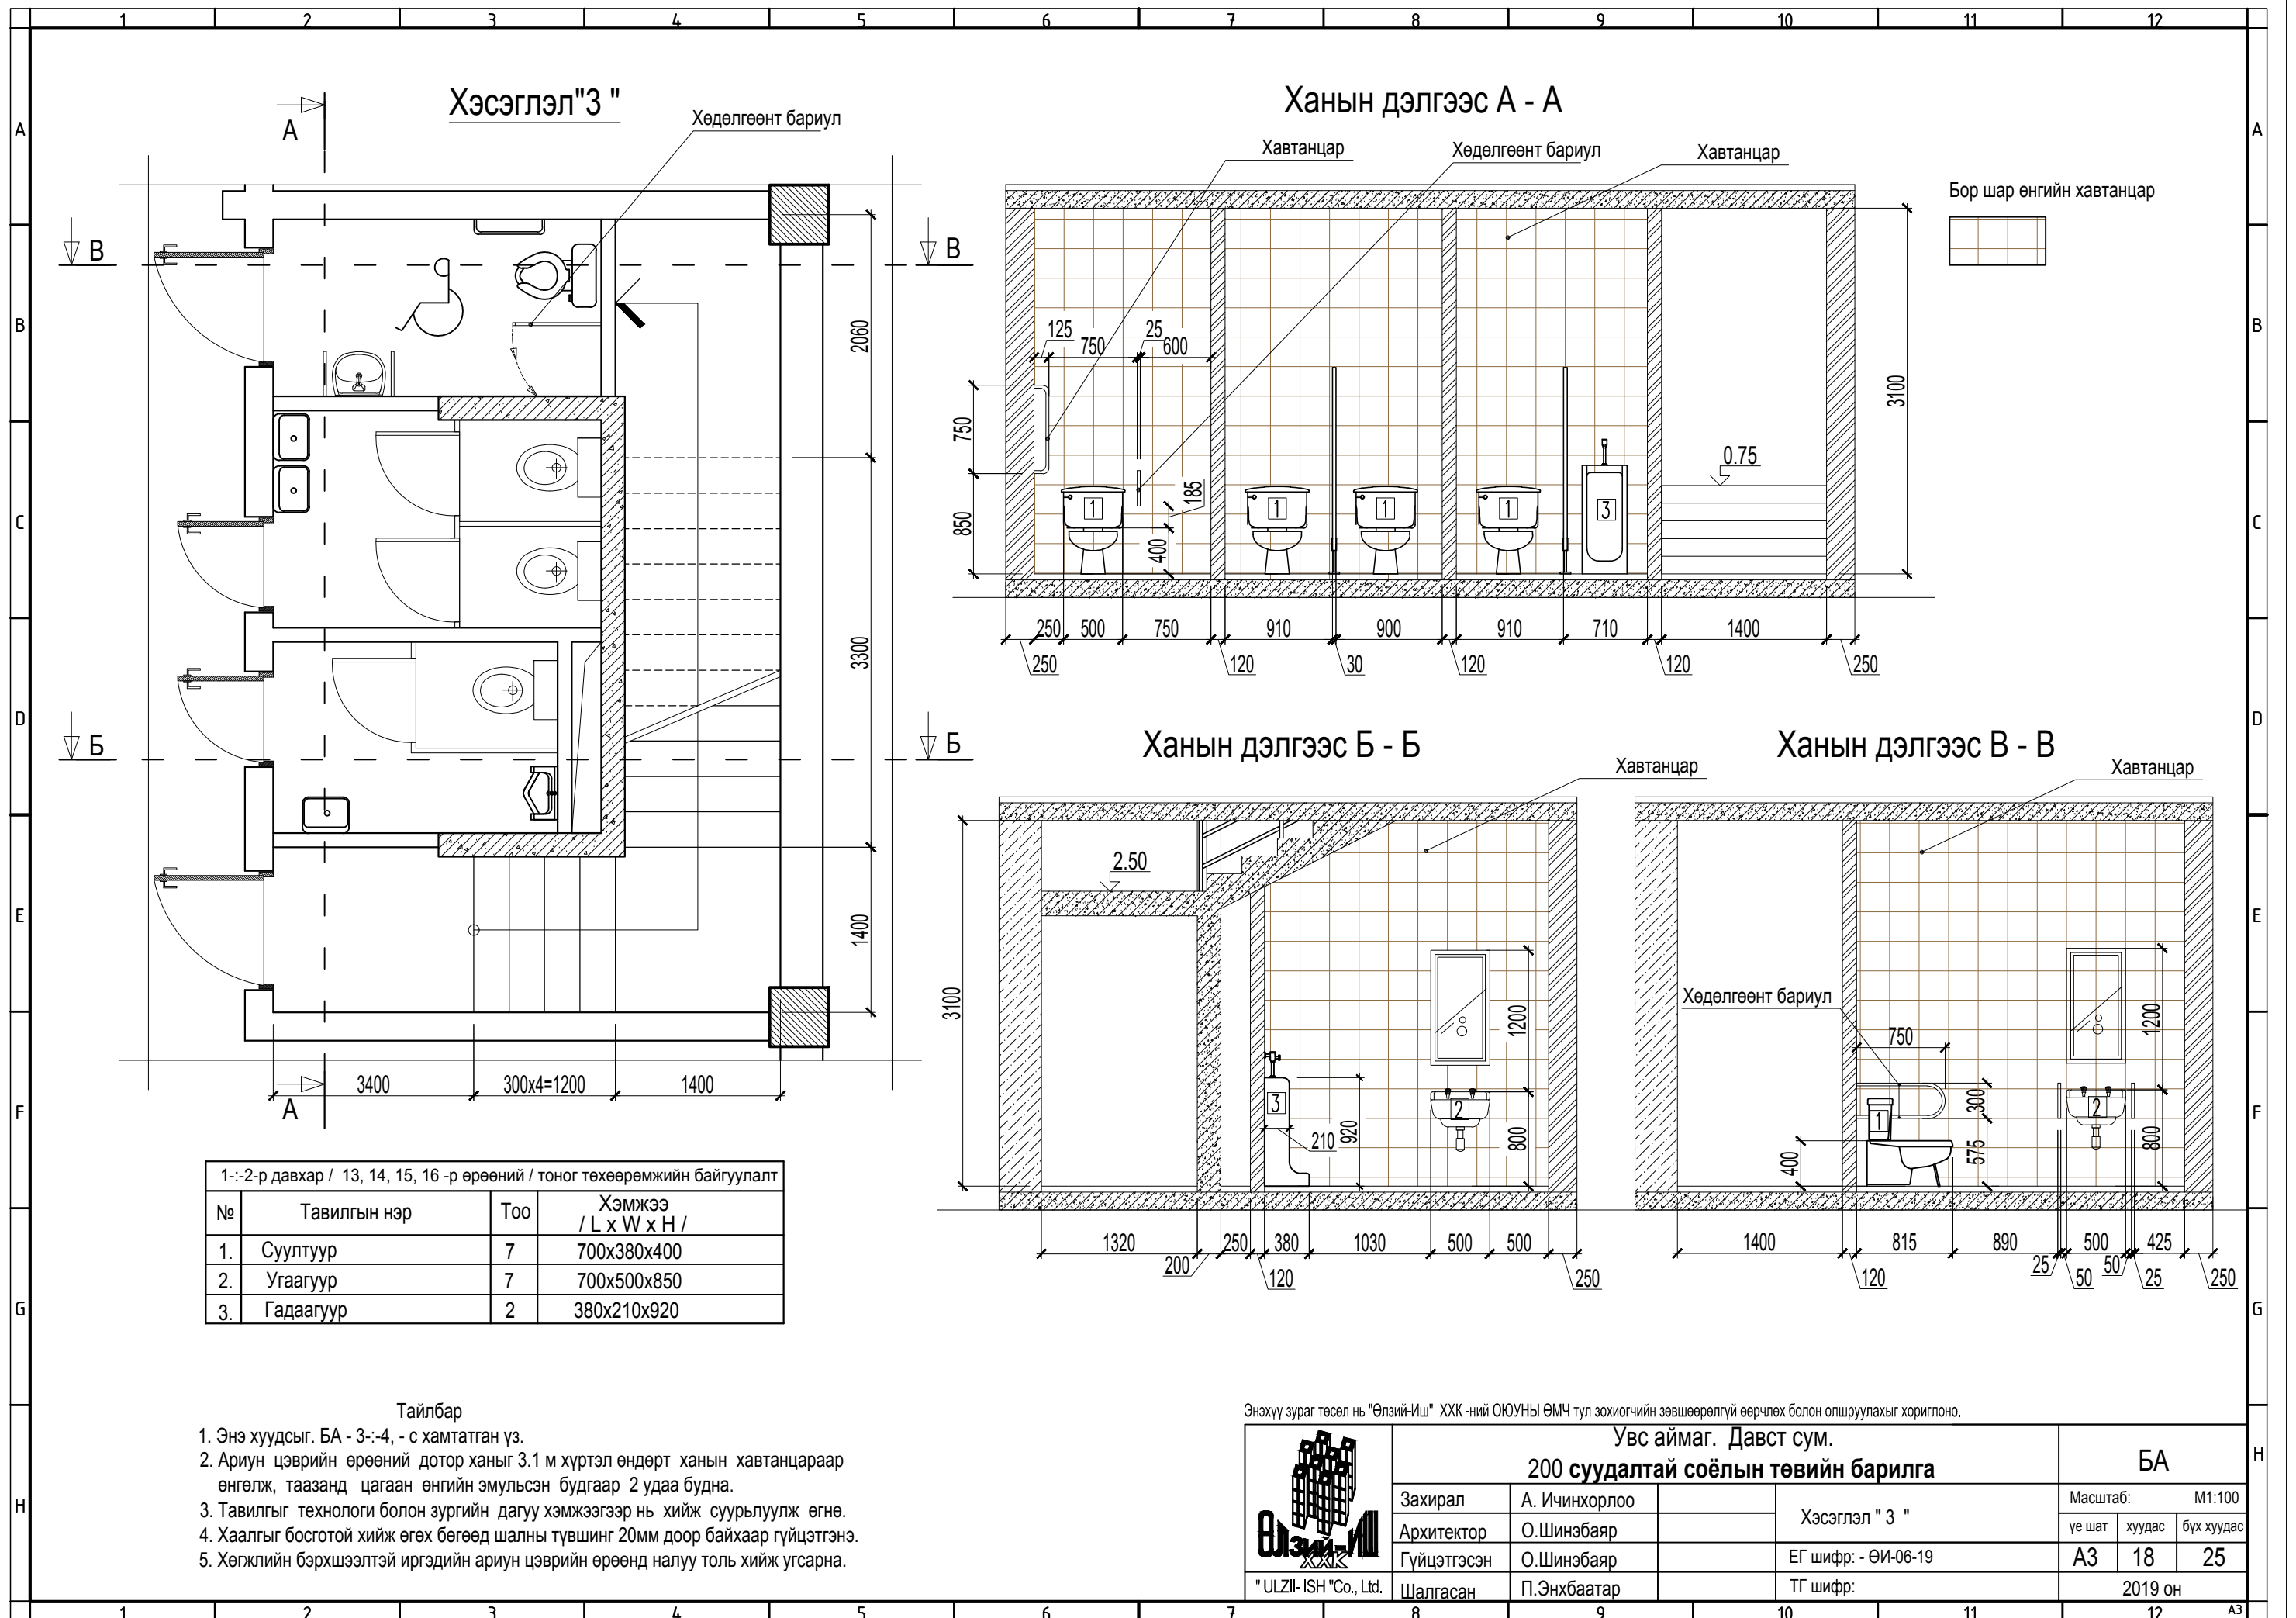

Хэсэглэл "3"

Ханын дэлгээс А - А

Ханын дэлгээс Б - Б

Ханын дэлгээс В - В


| 1-:-2-р давхар / 13, 14, 15, 16 -р өрөөний / тоног төхөөрөмжийн байгуулалт | | | |
|--|--------------|-----|----------------------|
| № | Тавилгын нэр | Тоо | Хэмжээ / L x W x H / |
| 1. | Суултуур | 7 | 700x380x400 |
| 2. | Угаагуур | 7 | 700x500x850 |
| 3. | Гадаагуур | 2 | 380x210x920 |

Тайлбар

- Энэ хуудсыг. БА - 3-:-4, - с хамтатган үз.
- Ариун цэврийн өрөөний дотор ханыг 3.1 м хүртэл өндөрт ханын хавтанцараар өнгөлж, таазанд цагаан өнгийн эмульсэн будгаар 2 удаа будна.
- Тавилгыг технологи болон зургийн дагуу хэмжээгээр нь хийж суурьлуулж өгнө.
- Хаалгыг босготой хийж өгөх бөгөөд шалны түвшинг 20мм доор байхаар гүйцэтгэнэ.
- Хөгжлийн бэрхшээлтэй иргэдийн ариун цэврийн өрөөнд налуу толь хийж угсарна.

Энэхүү зураг төсөл нь "Өлзий-Иш" ХХК-ний ОЮУНЫ ӨМЧ тул зохиогчийн зөвшөөрөлгүй өөрчлөх болон олшруулахыг хориглоно.

| Увс аймаг, Давст сум. | | | | БА | | |
|-------------------------------------|---------------|---------------------|----------|-----------------|--------|------------|
| 200 суудалтай соёлын төвийн барилга | | | | Масштаб: М1:100 | | |
| Захирал | А. Ичинхорлоо | Хэсэглэл "3" | | үе шат | хуудас | бүх хуудас |
| Архитектор | О.Шинэбаяр | | | A3 | 18 | 25 |
| Гүйцэтгэсэн | О.Шинэбаяр | ЕГ шифр: - ӨИ-06-19 | | | | |
| "ULZII-ISH" Co., Ltd. | Шалгасан | П.Энхбаатар | ТГ шифр: | 2019 он | | |

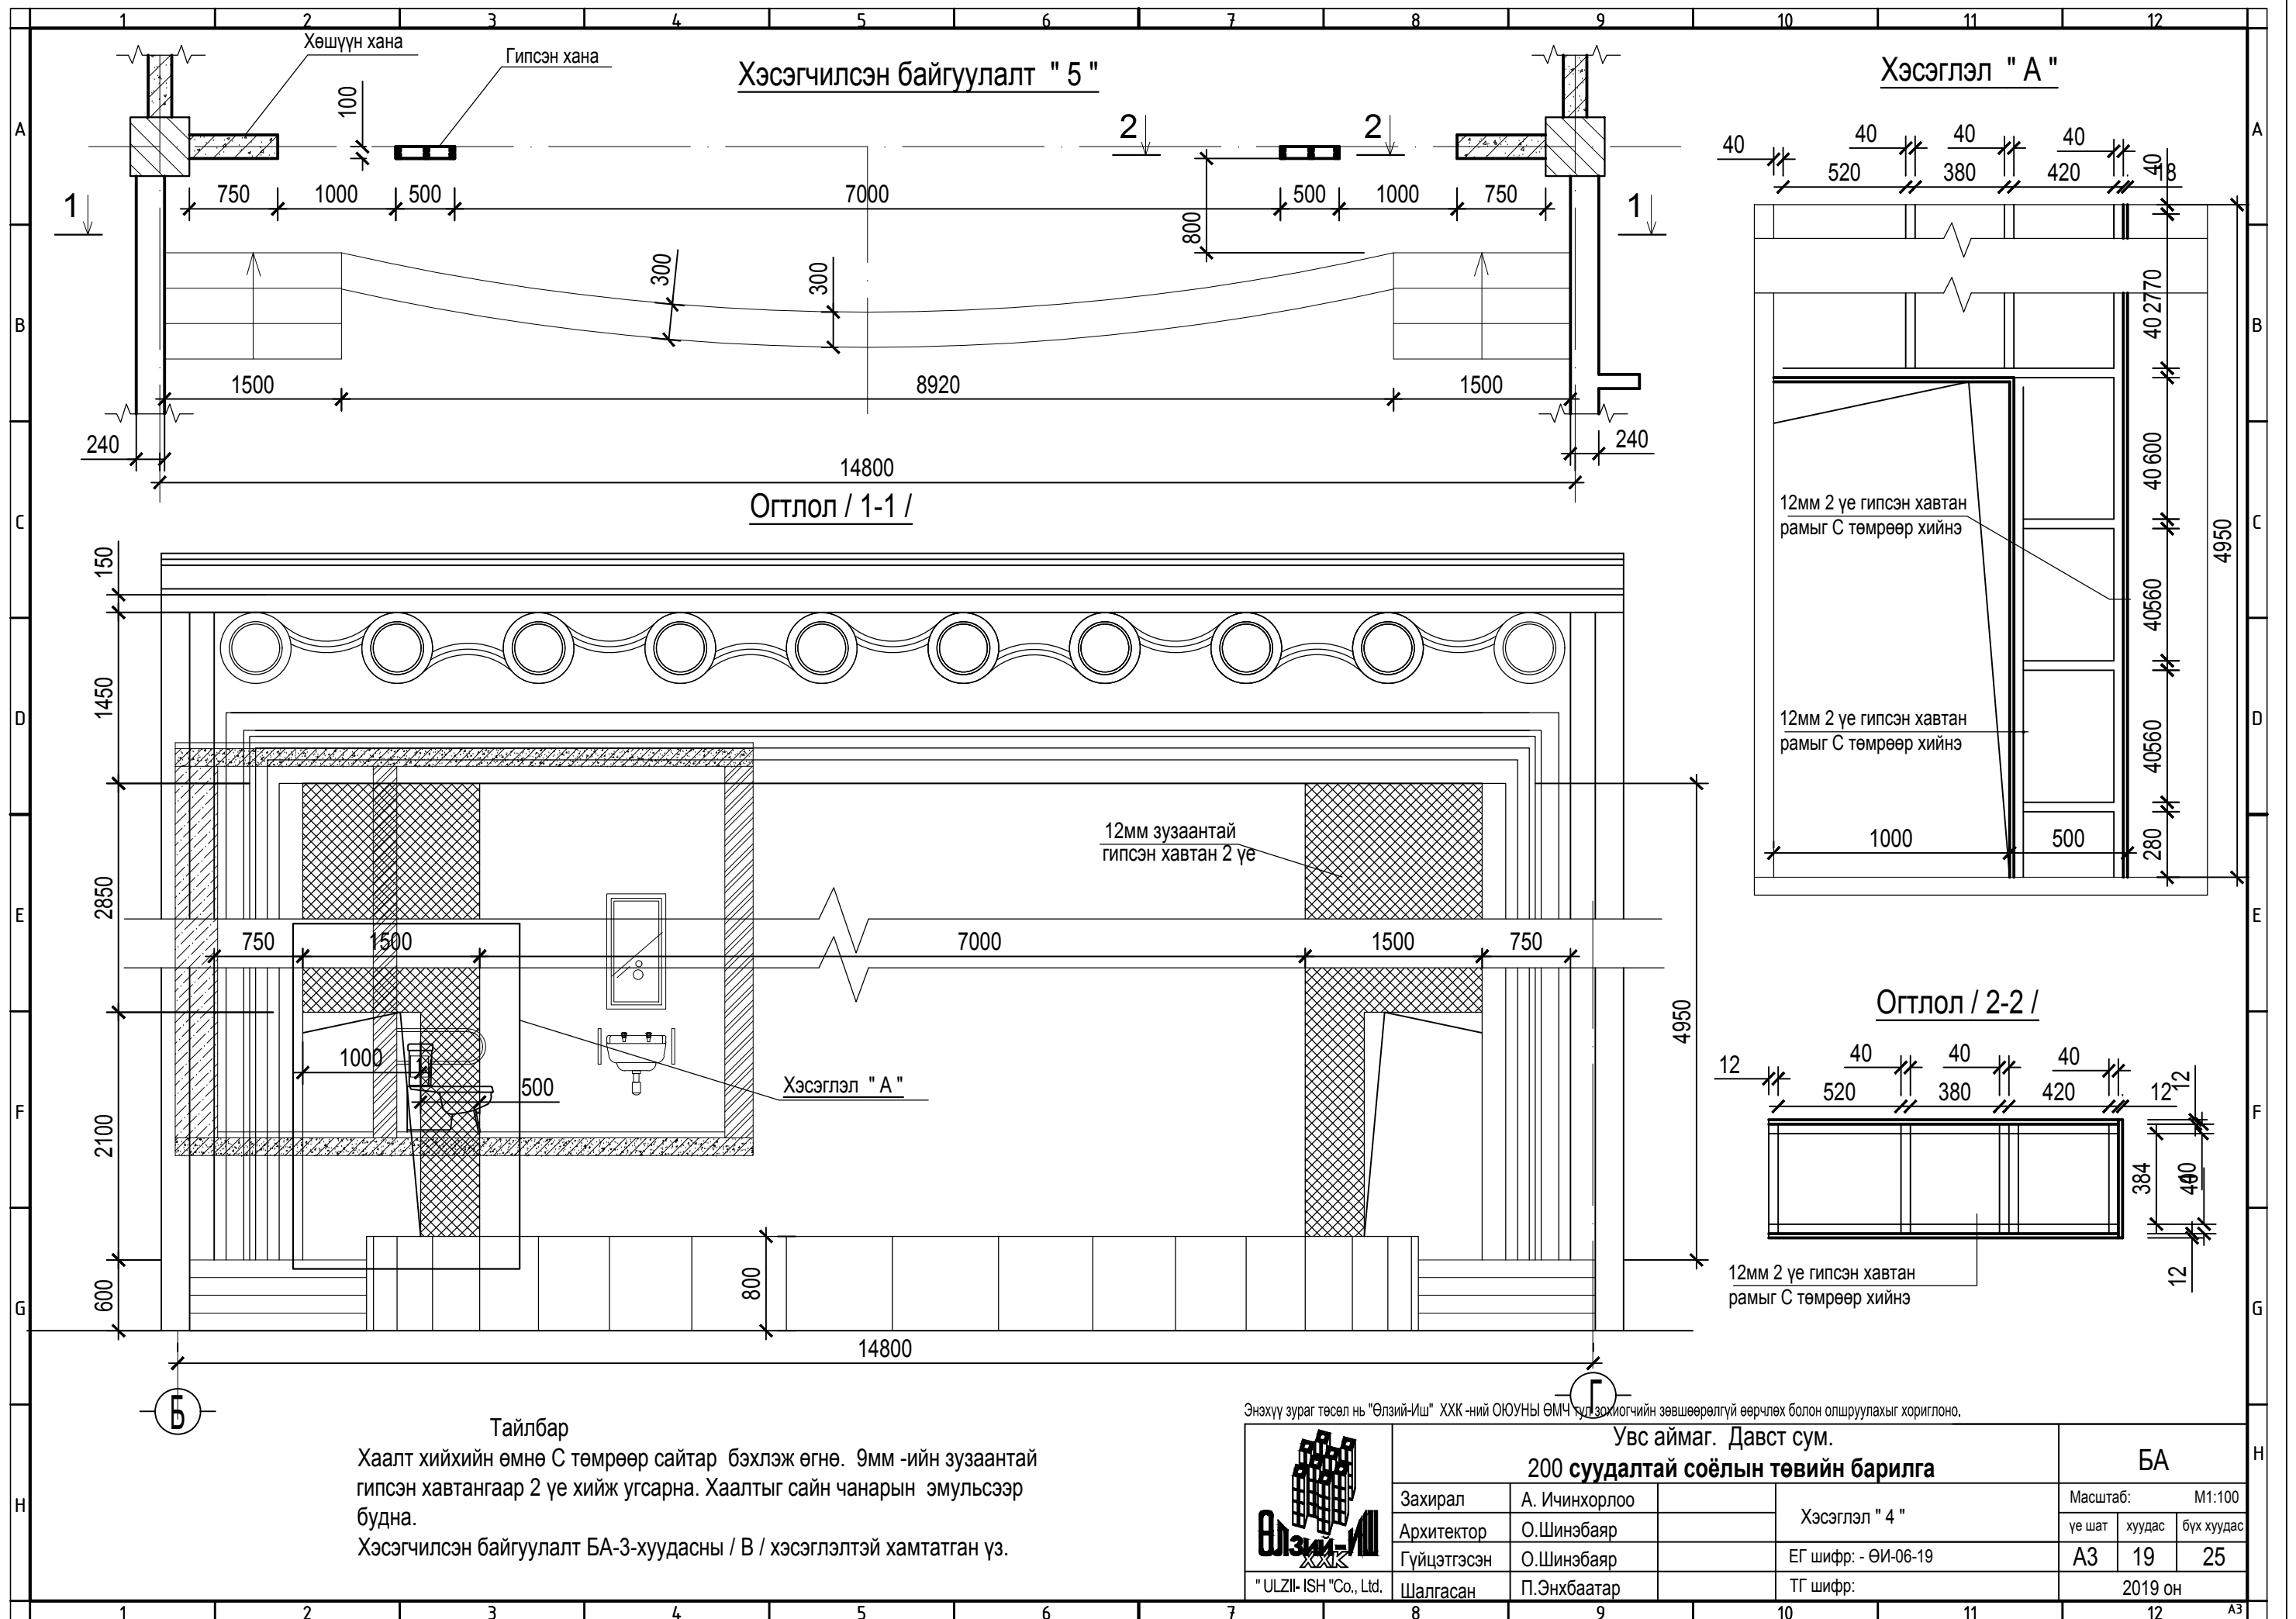

Хэсэгчилсэн байгуулалт " 5 "


Хэсэглэл " А "

Огтлол / 1-1 /


Огтлол / 2-2 /

Тайлбар
 Хаалт хийхийн өмнө С төмрөөр сайтар бэхлэж өгнө. 9мм -ийн зузаантай гипсэн хавтангаар 2 үе хийж угсарна. Хаалтыг сайн чанарын эмульсээр будна.
 Хэсэгчилсэн байгуулалт БА-3-хуудасны / В / хэсэглэлтэй хамтатган үз.


Энэхүү зураг төсөл нь "Өлзий-Иш" ХХК -ний ОЮУНЫ ӨМЧ гүйцэтгэгчийн зөвшөөрөлгүй өөрчлөх болон олшруулахыг хориглоно.

| | | | | | | | |
|---|---------------|--|--|--|-----------------|--------|------------|
|  | | Увс аймаг. Давст сум. | | | БА | | |
| | | 200 суудалтай соёлын төвийн барилга | | | Масштаб: М1:100 | | |
| Захирал | А. Ичинхорлоо | Хэсэглэл " 4 " | | | үе шат | хуудас | бүх хуудас |
| Архитектор | О.Шинэбаяр | | | | А3 | 19 | 25 |
| Гүйцэтгэсэн | О.Шинэбаяр | ТГ шифр: - ӨИ-06-19 | | | 2019 он | | |
| " ULZII- ISH "Co., Ltd. | Шалгасан | | | | | | |
| | | | | | | | |

ГБ-"1"

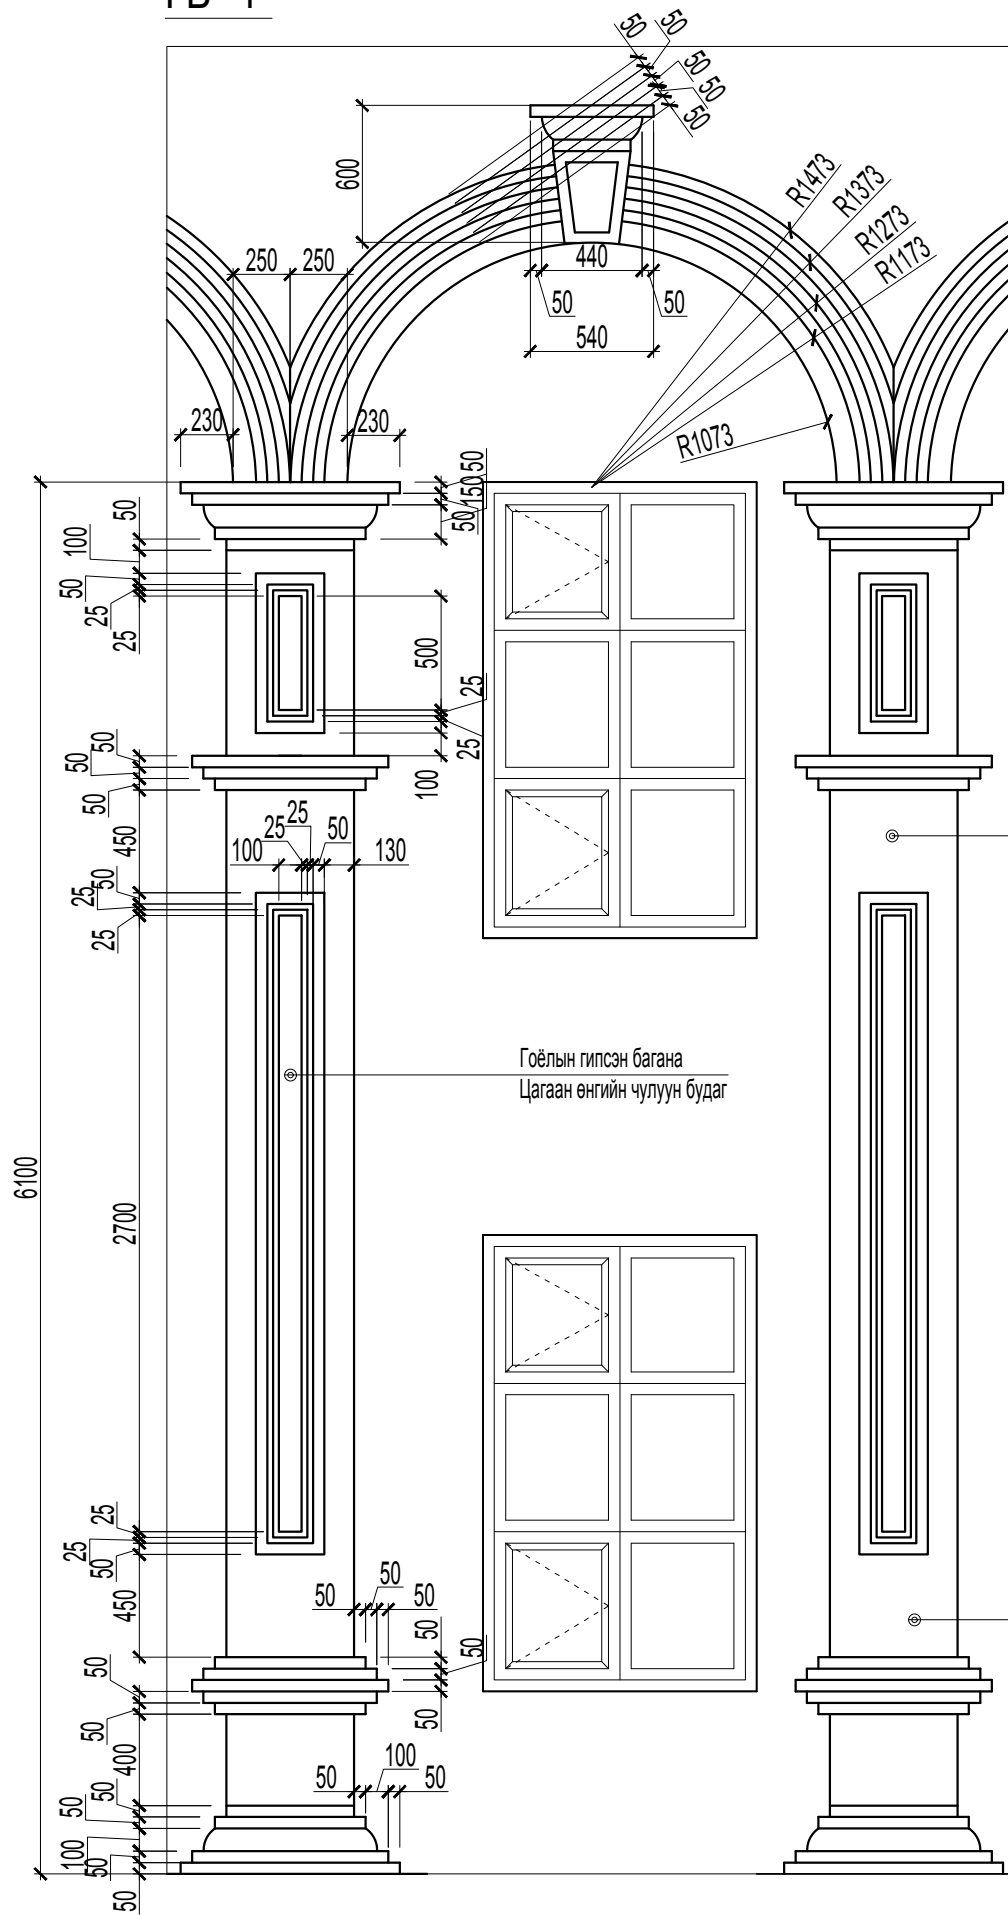

ГБ-"2"

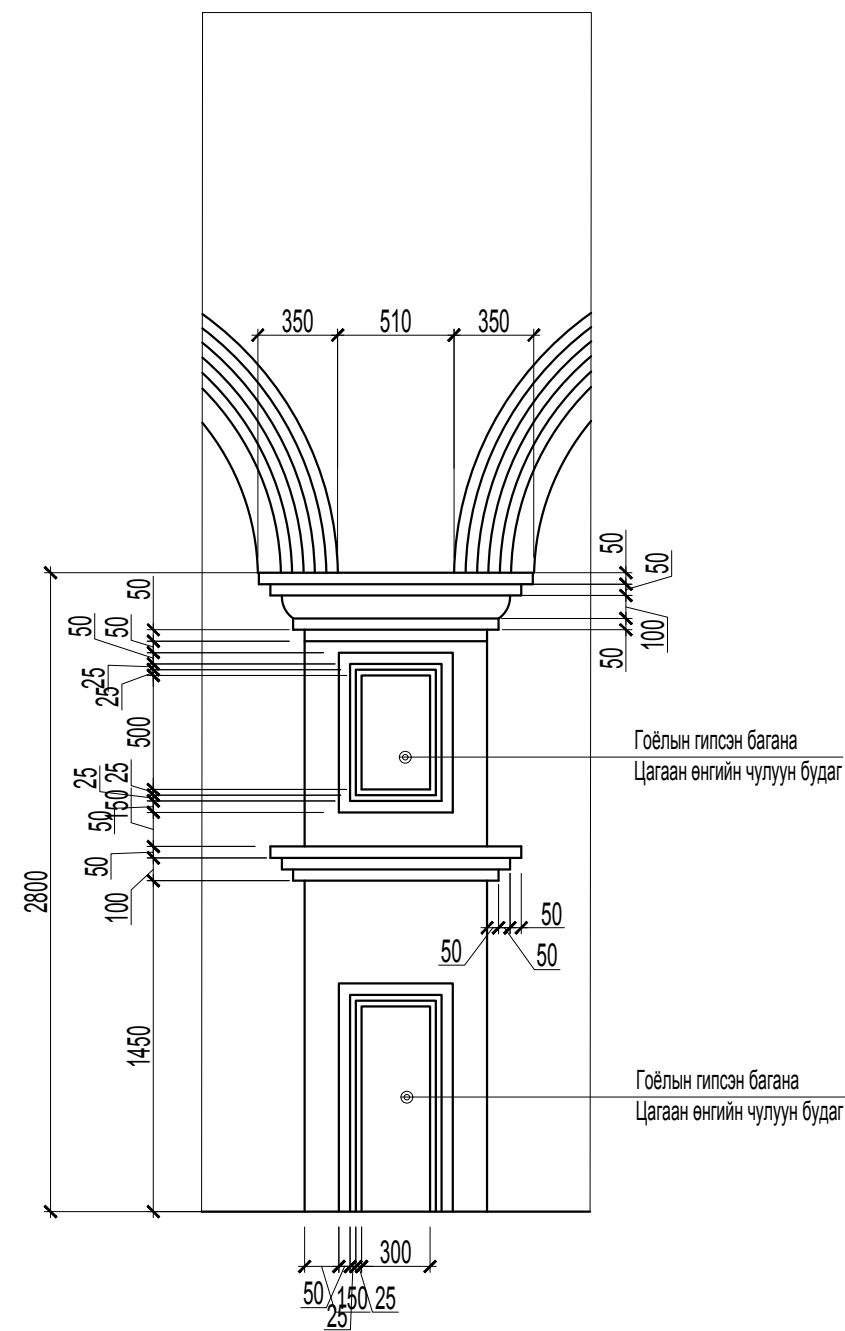

Гоёлын гипсэн багана
Цагаан өнгийн чулуун будаг

Гоёлын гипсэн багана
Цагаан өнгийн чулуун будаг

Гоёлын гипсэн багана
Цагаан өнгийн чулуун будаг


Гоёлын гипсэн багана
Цагаан өнгийн чулуун будаг

Гоёлын гипсэн багана
Цагаан өнгийн чулуун будаг


Тайлбар

1. Энэ хуудсыг. БА 3 :-4, 8, - с хамтатган үз.


Энэхүү зураг төсөл нь "Өлзий-Иш" ХХК-ний ОЮУНЫ ӨМЧ тул зохиогчийн зөвшөөрөлгүй өөрчлөх болон олшруулахыг хориглоно.

| | | | | | | |
|---|--|---------------|---------------------|---------------|-----------------|------------|
|  | Увс аймаг. Давст сум. | | | БА | | |
| | 200 суудалтай соёлын төвийн барилга | | | | | |
| | Захирал | А. Ичинхорлоо | | Гоёлын багана | Масштаб: М1:100 | |
| Архитектор | О.Шинэбаяр | | | үе шат | хуудас | бүх хуудас |
| Гүйцэтгэсэн | О.Шинэбаяр | | ЕГ шифр: - ӨИ-06-19 | A3 | 20 | 25 |
| "ULZII-ISH" Co., Ltd. | Шалгасан | П.Энхбаатар | ТГ шифр: | 2019 он | | |


Хэсэгчилсэн байгуулалт " 7 "

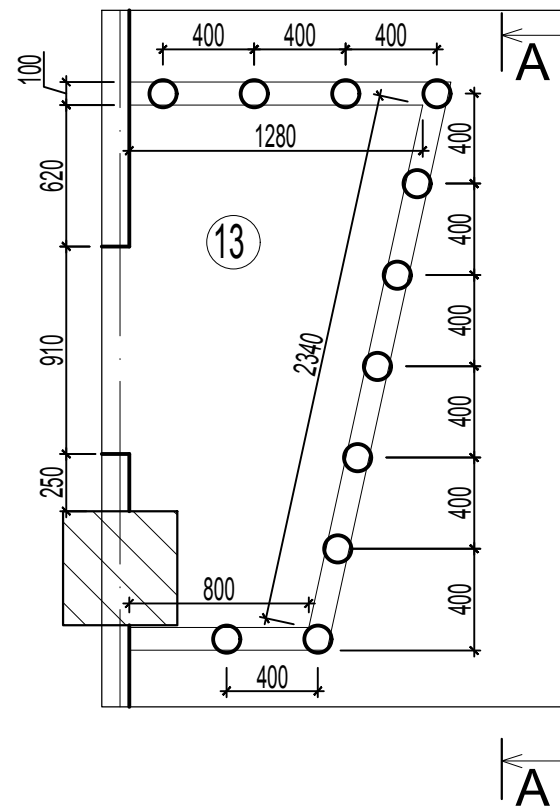

Огтлол / A-A /

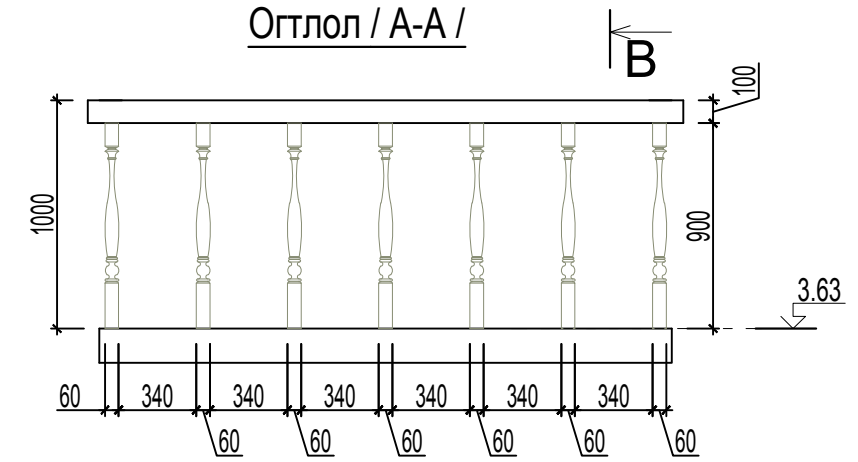

Огтлол / B-B /

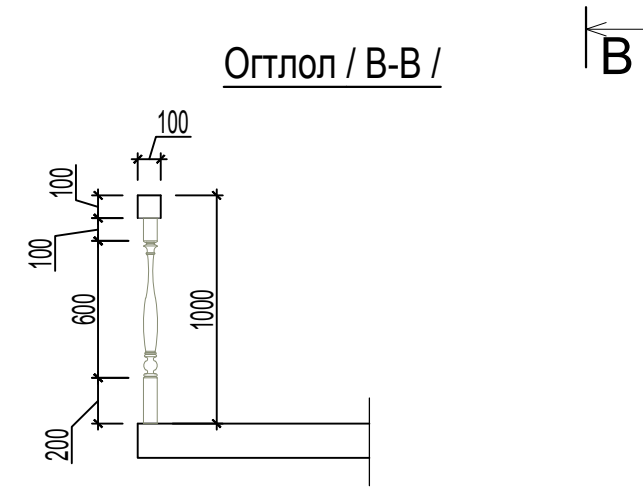

Ган эдэлхүүний материалын тодорхойлолт

| Поз | Тэмдэглэгээ | Нэр | Тоо шир | Жин /кг/ | | Тайлбар |
|-----|-------------|--------------|---------|----------|-------|---------|
| | | | | Нэгж | Бүгд | |
| | | Шатны хайс | 1 | 235.2 | 235.2 | |
| 1 | | ШХ-1 L=11,25 | 2 | 100.8 | 201.6 | |
| 2 | | ШХ-2 L=1.60 | 1 | 33.6 | 33.6 | |

Модон эдэлхүүний материалын тодорхойлолт


| Поз | Тэмдэглэгээ | Нэр | Тоо шир | Эзэлхүүн/м3 | | Тайлбар |
|-----|-------------|-------------|---------|-------------|-------|---------|
| | | | | Нэгж | Бүгд | |
| | | Хайс | 2 | 0.084 | 0.168 | |
| 1 | | ХБ-1 L=4.90 | 1 | 0.049 | 0.049 | Тайлбар |
| 2 | | Т-1 L=1.00 | 14 | 0.0025 | 0.035 | |

БА-4-хуудасны хэсэглэлтэй / 2 / хамтатган үз.


Энэхүү зураг төсөл нь "Өлзий-Иш" ХХК-ний ОЮУНЫ ӨМЧ тул зохиогчийн зөвшөөрөлгүй өөрчлөх болон олшруулахыг хориглоно.

| Увс аймаг. Давст сум. | | | | БА | | |
|-------------------------------------|---------------|-------------|----------------|-----------------|--------|------------|
| 200 суудалтай соёлын төвийн барилга | | | | | | |
| Захирал | А. Ичинхорлоо | | Хэсэглэл " 7 " | Масштаб: М1:100 | | |
| Архитектор | О.Шинэбаяр | | | үе шат | хуудас | бүх хуудас |
| Гүйцэтгэсэн | О.Шинэбаяр | | | А3 | 21 | 25 |
| " ULZII- ISH "Co., Ltd. | Шалгасан | П.Энхбаатар | ТГ шифр: | 2019 он | | |

Хэсэглэл "8"

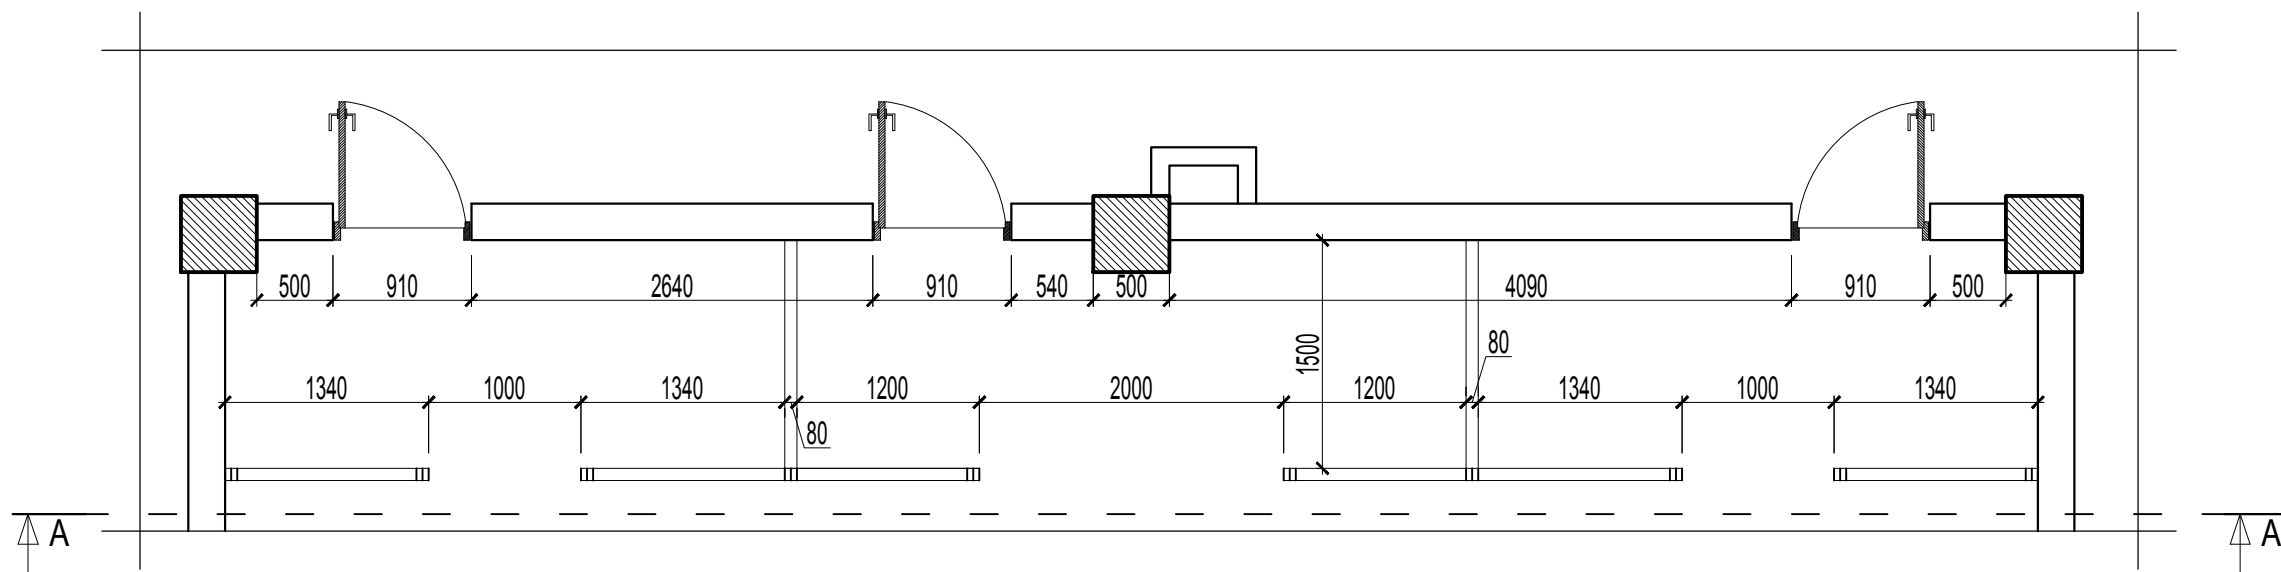


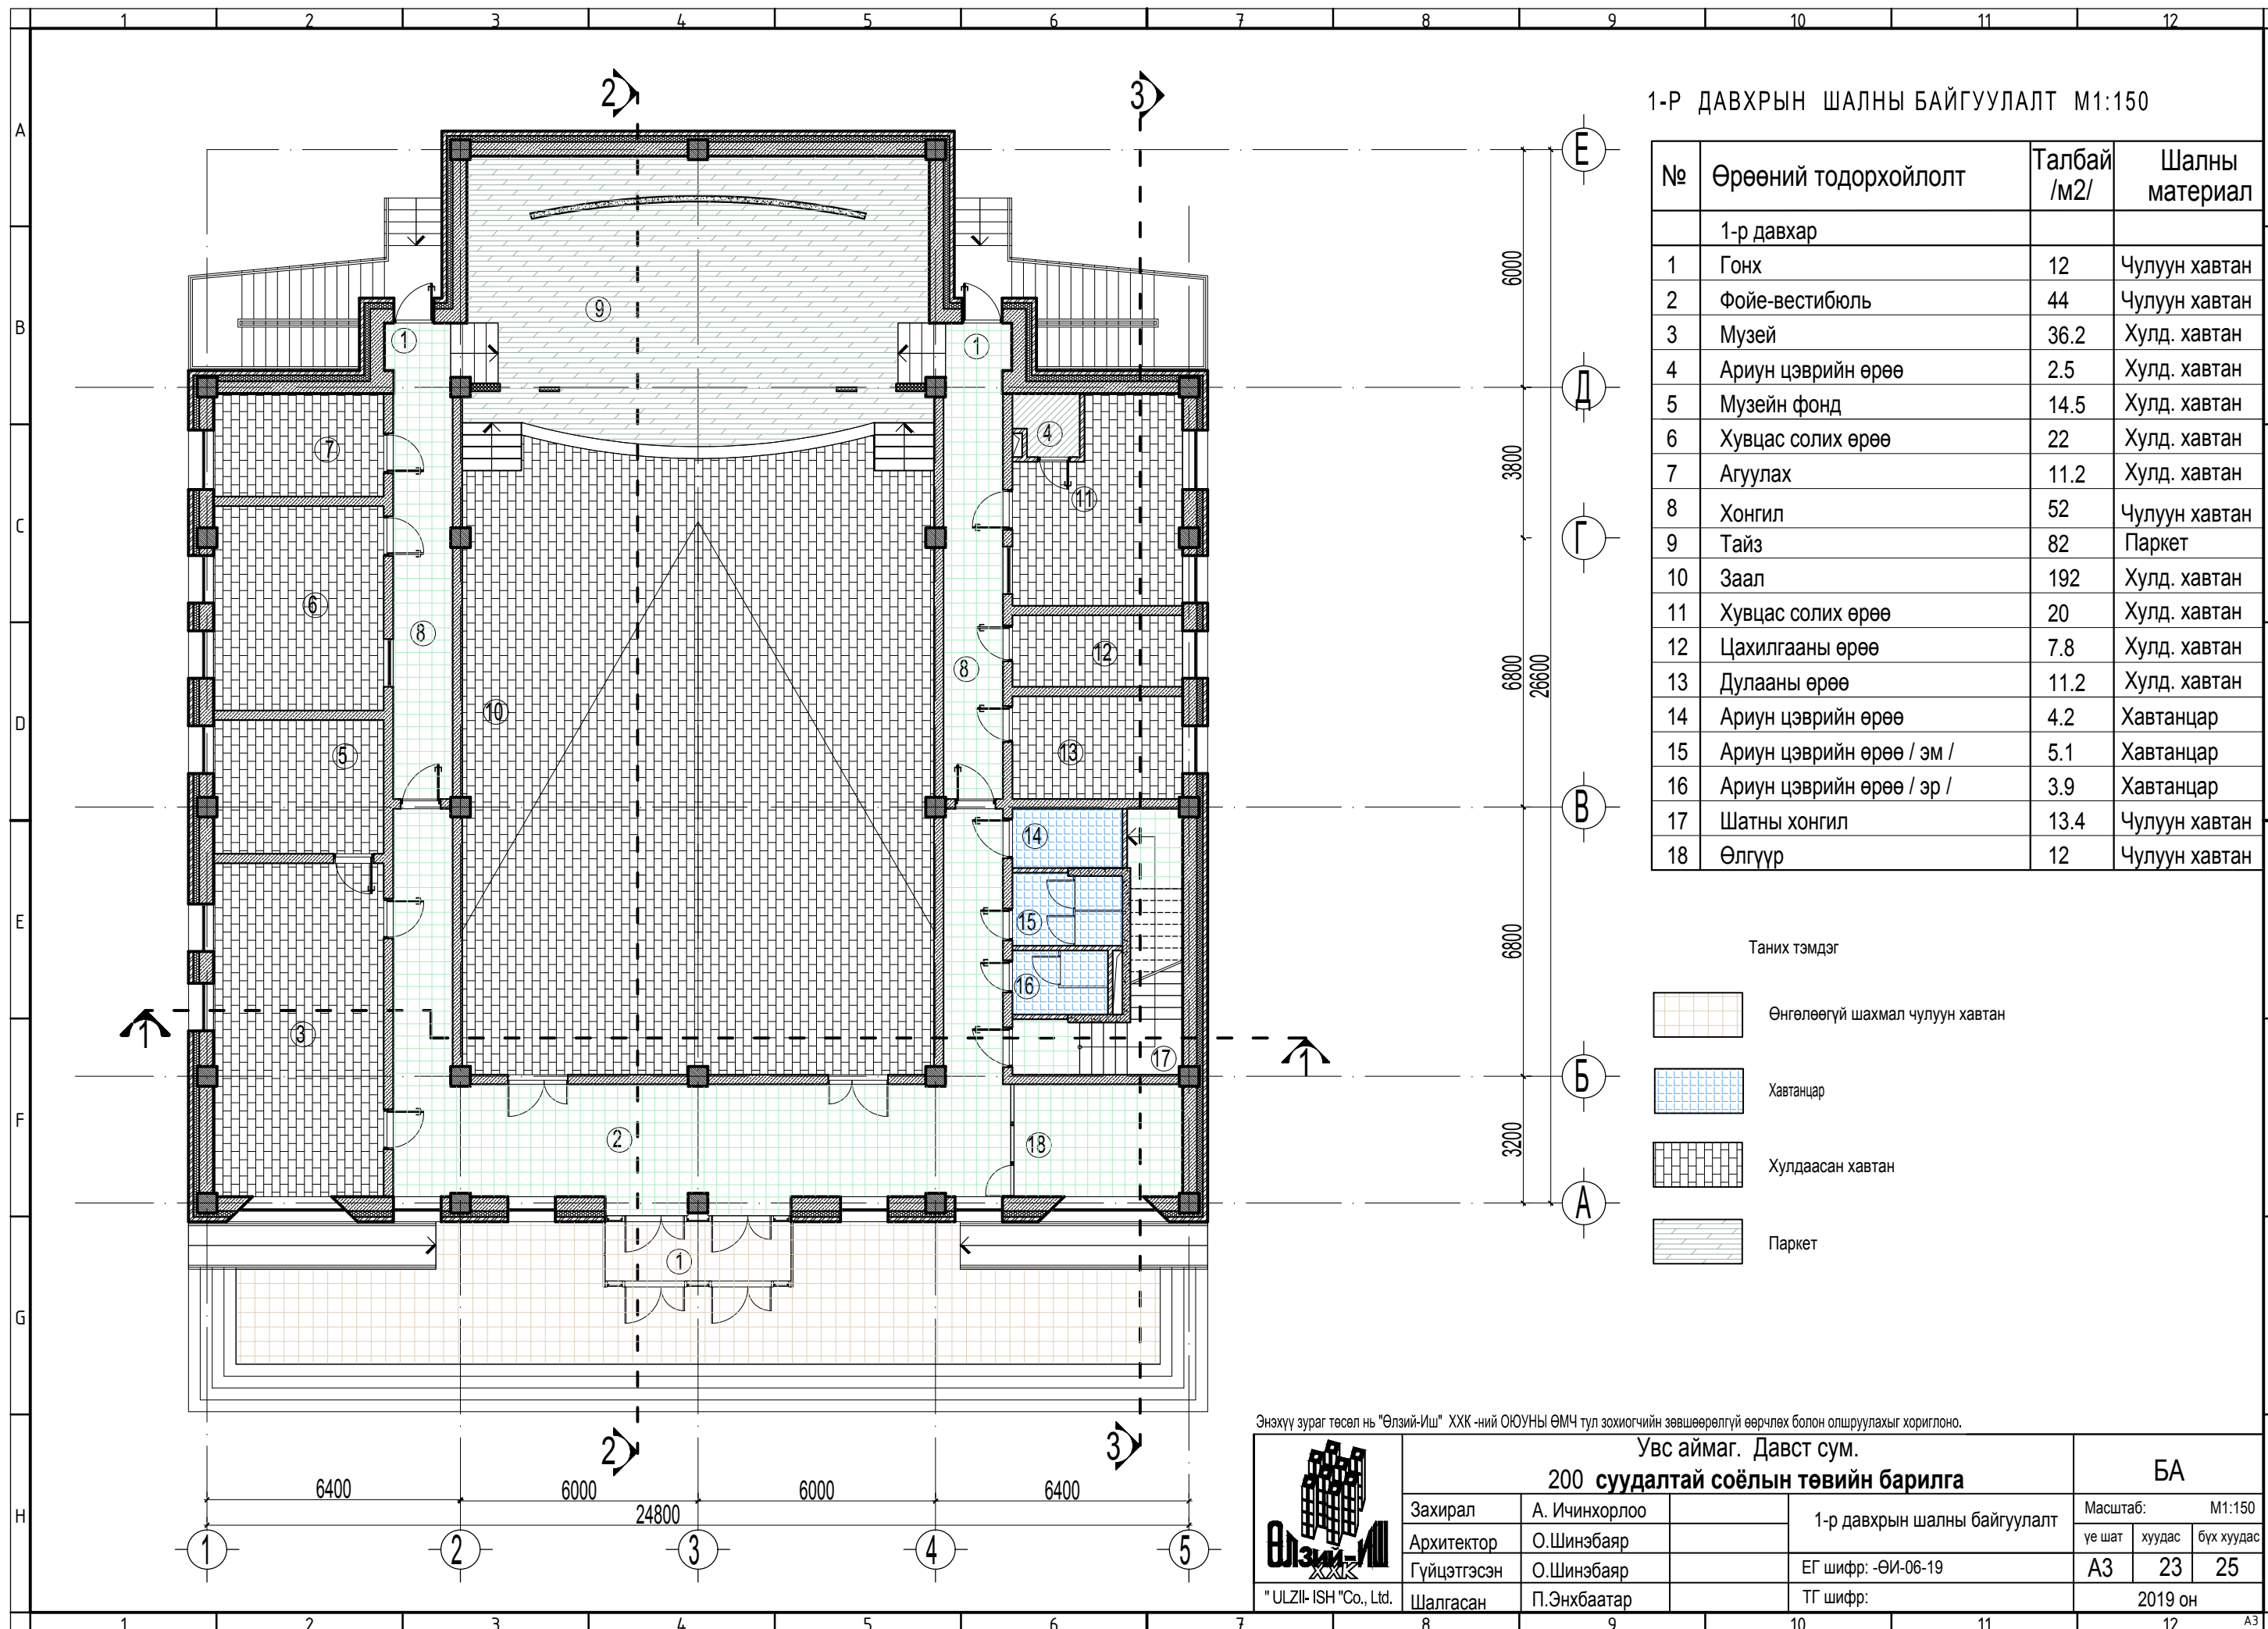
Ханын дэлгээс А - А

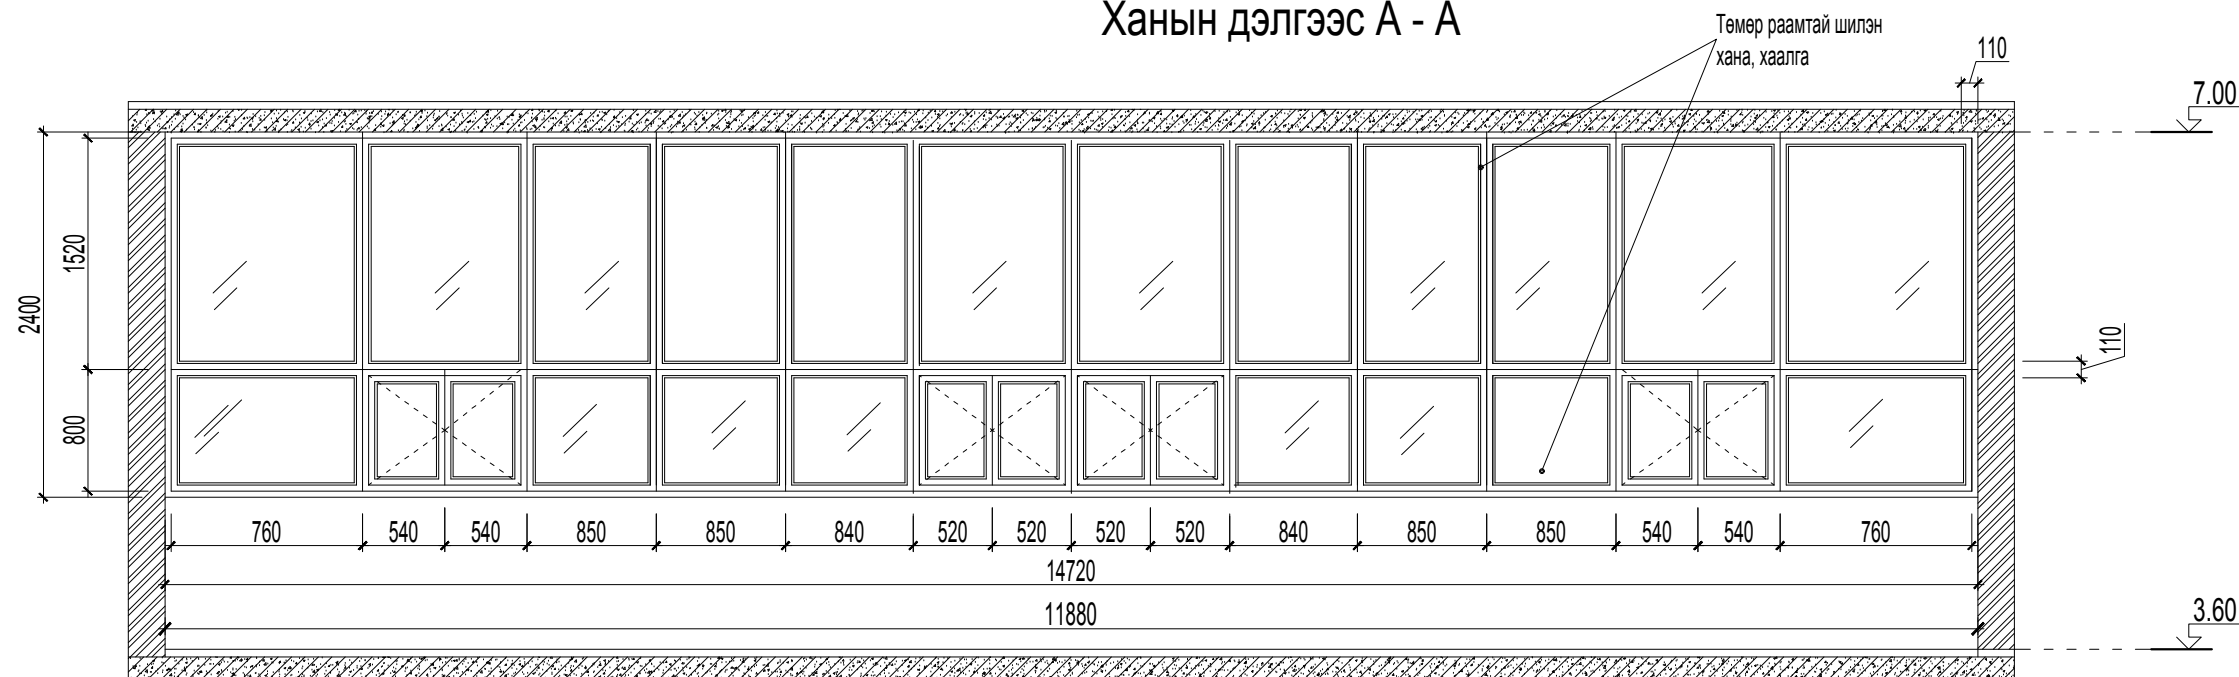

Тайлбар
1. Энэ хуудсыг. БА -4 - с хамтатган үз.

Энэхүү зураг төсөл нь "Өлзий-Иш" ХХК -ний ОЮУНЫ ӨМЧ тул зохиогчийн зөвшөөрөлгүй өөрчлөх болон олшруулахыг хориглоно.



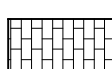

| | | | | | | | |
|---|--|---------------------|----------------|----|----|----------|-------------------|
|  | Увс аймаг. Давст сум. | | | БА | | | |
| | 200 суудалтай соёлын төвийн барилга | | | | | | |
| | Захирал | А. Ичинхорлоо | Хэсэглэл " 8 " | | | Масштаб: | M1:100 |
| | Архитектор | О.Шинэбаяр | | | | үе шат | хуудас бүх хуудас |
| Гүйцэтгэсэн | О.Шинэбаяр | ЕГ шифр: - ӨИ-06-19 | | | A3 | 22 25 | |
| " ULZII- ISH "Co., Ltd. | Шалгасан | П.Энхбаатар | ТГ шифр: | | | 2019 он | |




1-Р ДАВХРЫН ШАЛНЫ БАЙГУУЛАЛТ М1:150

| № | Өрөөний тодорхойлолт | Талбай /м2/ | Шалны материал |
|----|---------------------------|-------------|----------------|
| | 1-р давхар | | |
| 1 | Гонх | 12 | Чулуун хавтан |
| 2 | Фойе-вестибюль | 44 | Чулуун хавтан |
| 3 | Музей | 36.2 | Хулд. хавтан |
| 4 | Ариун цэврийн өрөө | 2.5 | Хулд. хавтан |
| 5 | Музейн фонд | 14.5 | Хулд. хавтан |
| 6 | Хувцас солих өрөө | 22 | Хулд. хавтан |
| 7 | Агуулах | 11.2 | Хулд. хавтан |
| 8 | Хонгил | 52 | Чулуун хавтан |
| 9 | Тайз | 82 | Паркет |
| 10 | Заал | 192 | Хулд. хавтан |
| 11 | Хувцас солих өрөө | 20 | Хулд. хавтан |
| 12 | Цахилгааны өрөө | 7.8 | Хулд. хавтан |
| 13 | Дулааны өрөө | 11.2 | Хулд. хавтан |
| 14 | Ариун цэврийн өрөө | 4.2 | Хавтанцар |
| 15 | Ариун цэврийн өрөө / эм / | 5.1 | Хавтанцар |
| 16 | Ариун цэврийн өрөө / эр / | 3.9 | Хавтанцар |
| 17 | Шатны хонгил | 13.4 | Чулуун хавтан |
| 18 | Өлгүүр | 12 | Чулуун хавтан |

Таних тэмдэг

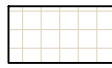-  Өнгөлөөгүй шахмал чулуун хавтан
-  Хавтанцар
-  Хулдаасан хавтан
-  Паркет

Энэхүү зураг төсөл нь "Өлзий-Иш" ХХК-ийн ОЮУНЫ ӨМЧ тул зохиогчийн зөвшөөрөлгүй өөрчлөх болон олшруулахыг хориглоно.
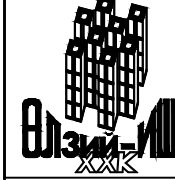
| | | | | | | | |
|---|---------------|--|--|--|-----------------|--------|------------|
|  | | Увс аймаг. Давст сум. | | | БА | | |
| | | 200 суудалтай соёлын төвийн барилга | | | Масштаб: М1:150 | | |
| Захирал | А. Ичинхорлоо | 1-р давхрын шалны байгуулалт | | | үе шат | хуудас | бүх хуудас |
| Архитектор | О.Шинэбаяр | | | | А3 | 23 | 25 |
| Гүйцэтгэсэн | О.Шинэбаяр | ЕГ шифр: -ӨИ-06-19 | | | 2019 он | | |
| Шалгасан | П.Энхбаатар | ТГ шифр: | | | | | |
| "ULZII-ISH" Co., Ltd. | | | | | | | |

2-Р ДАВХРЫН ШАЛНЫ БАЙГУУЛАЛТ М1:150


| № | Өрөөний тодорхойлолт | Талбай /м2/ | Шалны материал |
|----|---------------------------|-------------|----------------|
| | 2-р давхар | | |
| 1 | Фойе | 43.3 | Хулд. хавтан |
| 2 | Хөгжмийн эвлүүлгийн өрөө | 5.5 | Хулд. хавтан |
| 3 | Кино проекцийн өрөө | 6.5 | Хулд. хавтан |
| 4 | Гэрэлтүүлгийн өрөө | 5.5 | Хулд. хавтан |
| 5 | Эрхлэгчийн өрөө | 23 | Хулд. хавтан |
| 6 | Уншлагын заал | 37.2 | Хулд. хавтан |
| 7 | Ном олгох өрөө | 8.9 | Хулд. хавтан |
| 8 | Ном хадгалах өрөө | 15.5 | Хулд. хавтан |
| 9 | Хонгил | 52 | Чулуун хавтан |
| 10 | Гэрэлтүүлгийн өрөө | 4.5 | Хулд. хавтан |
| 11 | Сургалтын өрөө | 44 | Хулд. хавтан |
| 12 | Шатны хонгил | 17.8 | Чулуун хавтан |
| 13 | Ариун цэврийн өрөө / эм / | 5.1 | Хавтанцар |
| 14 | Ариун цэврийн өрөө / эр / | 3.9 | Хавтанцар |
| 15 | Ажлын өрөө | 12 | Хулд. хавтан |

Таних тэмдэг



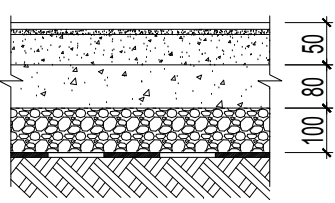
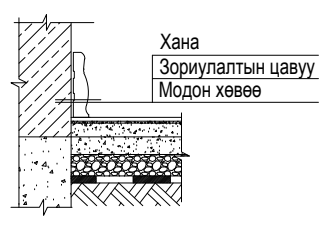
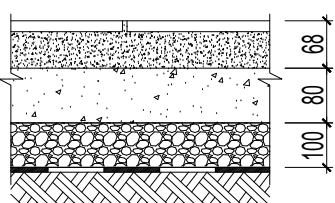

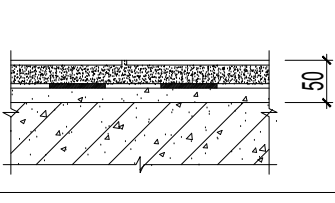

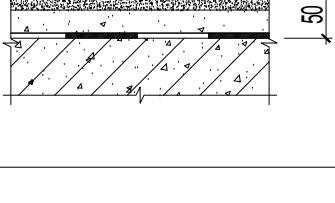

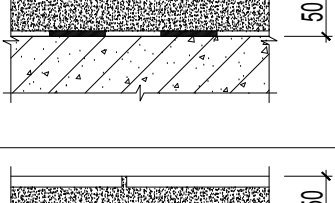

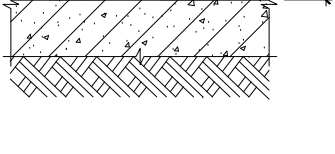

| | |
|---|----------------------|
|  | Шахмал чулуун хавтан |
|  | Хавтанцар |
|  | Хулдаасан хавтан |

Энэхүү зураг төсөл нь "Өлзий-Иш" ХХК-ийн ОЮУНЫ ӨМЧ тул зохиогчийн зөвшөөрөлгүй өөрчлөх болон олшруулахыг хориглоно.

| Увс аймаг. Давст сум. | | | | БА | | |
|--|----------------------|------------------------------|-----------------|--------|------------|--|
| 200 суудалтай соёлын төвийн барилга | | | | | | |
| Захирал | А. Ичинхорлоо | 2-р давхрын шалны байгуулалт | Масштаб: М1:150 | | | |
| Архитектор | О.Шинэбаяр | | үе шат | хуудас | бүх хуудас | |
| Гүйцэтгэсэн | О.Шинэбаяр | ЕГ шифр: -ӨИ-06-19 | A3 | 24 | 25 | |
| "ULZII-ISH" Co., Ltd. | Шалгасан П.Энхбаатар | ТГ шифр: | 2019 он | | | |

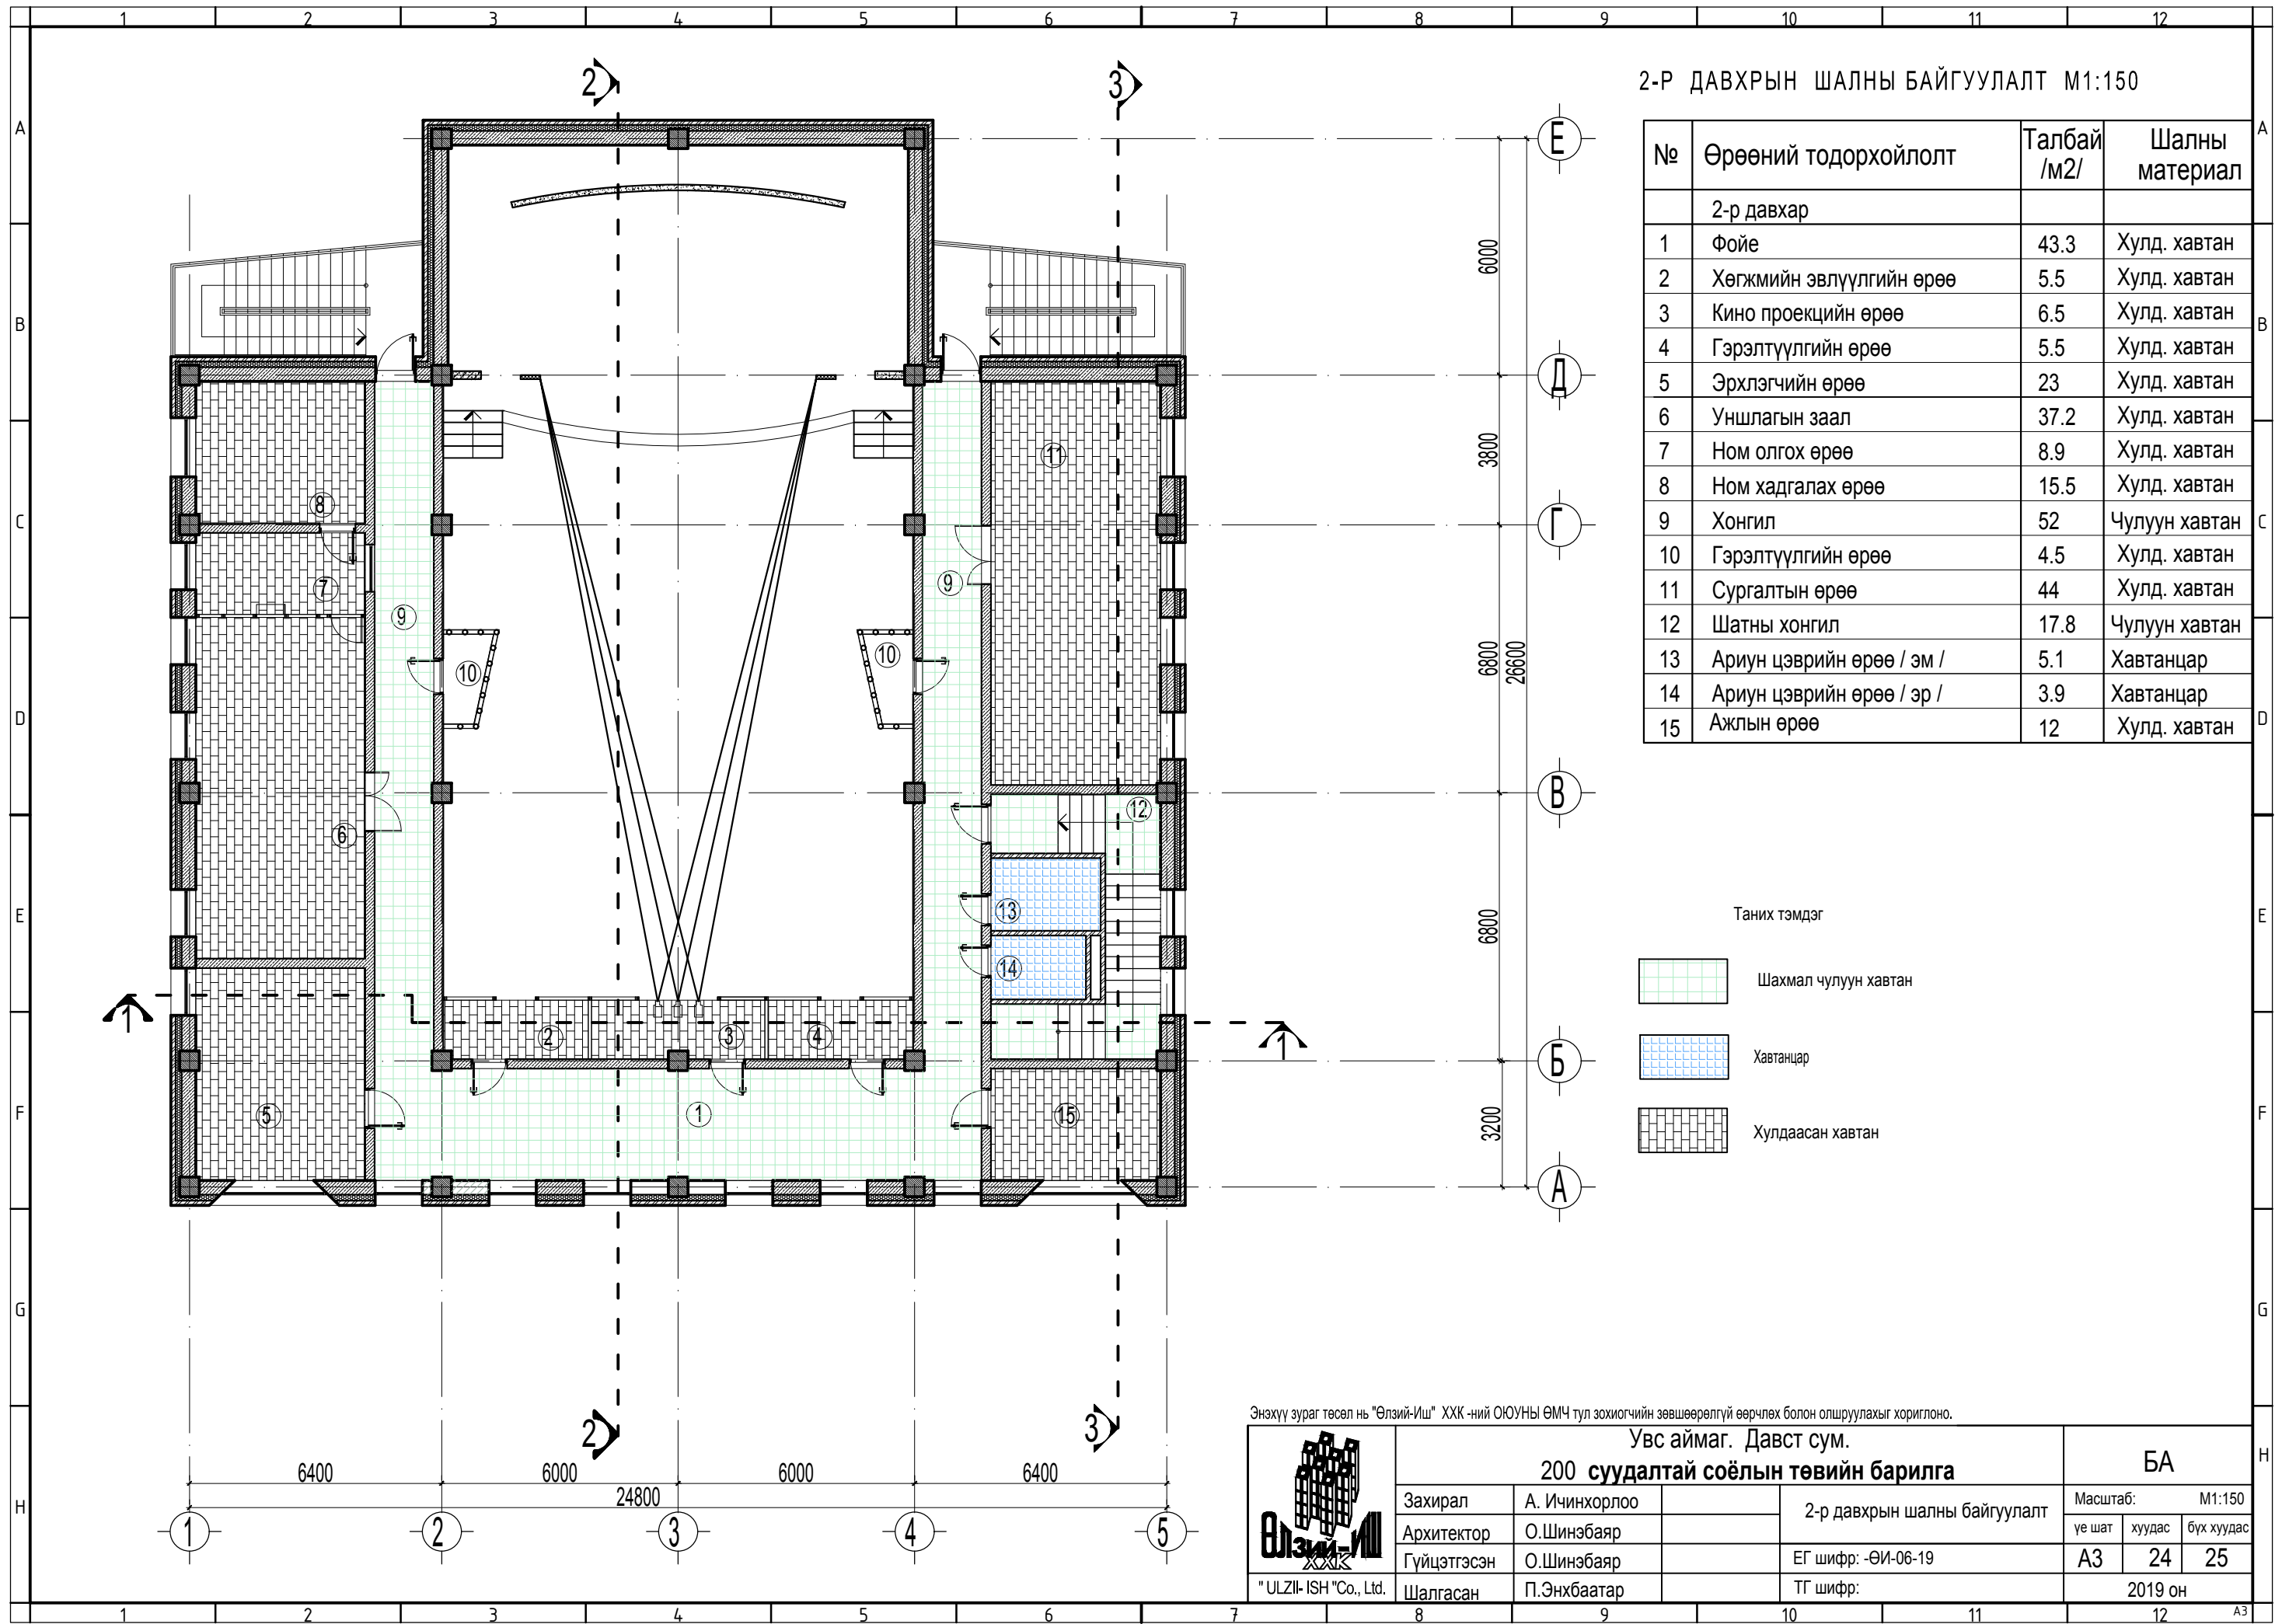

Шалны тодорхойлолт
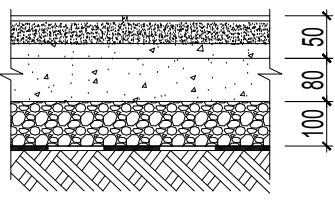
| Шалны огтлол | Шалны бүтэц, хэмжээ | Шалны уулзвар | 1-р давхрын өрөөний дугаар | 2-р давхрын өрөөний дугаар |
|---|---|---|------------------------------|----------------------------|
| 1 | 2 | 3 | 5 | 6 |
|  | -Хавтанцар /каталог-с/ б=8мм, 300х300мм -Барьцалдуулагч, цементэн тусгай зуурмаг -Цементэн тэгшилгээ М-150, б=15мм -Бетон бэлтгэл марк 100, б=80мм -Хар тосон шаваасаар ус тусгаарлагч -Хөрсийг хайргаар нягтруулж дэвсгэр үе 100мм -Нягтруулсан хөрс |  | 14, 15, 16, 13.2м2, | - |
|  | -Сайн чанарын хулдаасан хавтан /зориулалтын цавуугаар наана/ -Зориулалтын цавуу -Цементэн тэгшилгээ М-150, б=45мм -Бетон бэлтгэл М-100, б=80мм -Хар тосон шаваасаар ус тусгаарлагч -Хөрсийг хайргаар нягтруулж дэвсгэр үе 100мм -Нягтруулсан хөрс |  | 3-7, 10-13, 317.4м2, | - |
|  | -Шахмал чулуун хавтан /каталог-с/ б=18мм, 300х300мм -Элс цементний холимог /багсармал/ б=50мм -Бетон бэлтгэл М-100, б=80мм -Хар тосон шаваасаар ус тусгаарлагч -Хөрсийг хайргаар нягтруулж дэвсгэр үе 100мм -Нягтруулсан хөрс |  | 1, 2, 8, 17, 18, 133.4м2, | - |
|  | -Хавтанцар /каталог-с/ б=8мм, 300х300мм -Барьцалдуулагч, цементэн тусгай зуурмаг -Ус тусгаарлагч 1 үе стеклорубероид ГОСТ-15878-70 -Цементэн тэгшилгээ М-150, б=15мм -Цутгамал т/б хучилтын хавтан, 150мм |  | - | 13, 14, 9м2 |
|  | -Сайн чанарын хулдаасан хавтан /зориулалтын цавуугаар наана/ -Цементэн тэгшилгээ М-150, б=15мм -Дуу тусгаарлагч перлит элс g-1400кг/м3, б=30мм -Ус тусгаарлагч 1 үе стеклорубероид ГОСТ-15878-70 -Цутгамал т/б хучилтын хавтан, 150мм |  | - | 1-8, 10, 11, 15, 206м2 |
|  | -Шахмал чулуун хавтан /каталог-с/ б=18мм, 600х600мм -Барьцалдуулагч, цементэн тусгай зуурмаг, б=30мм -Цутгамал т/б хучилтын хавтан |  | - | 9, 12 69.8м2 |
|  | Сайн чанарын паркет Зөөлөвч Цементэн тэгшилгээ. М-150. б=25мм Ус тусгаарлагч 1 үе стеклорубероид ГОСТ-15878-70 Цементэн тэгшилгээ. М-150. б=15мм Бетон бэлтгэл марк 100, б=100мм Нягтруулсан хөрс |  | 9, 82м2 | - |

Тайлбар:

- Шалны ажлыг хийхээс өмнө шал доор хийгдэх суваг болон сантехник, цахилгааны угсралтын ажлыг хийж дуусгасан байх шаардлагатай.
- Ариун цэврийн өрөөний шалны түвшинг бусад харьцаж байгаа шалныхаа түвшингээс 20мм доор хийх бөгөөд ус тусгаарлагч үеийг шалнаас дээш хананд 300мм өндөр өгсүүлж нааж өгнө.
- Шалны байгуулалтыг БА-19-:20-с үз.



"ULZII-ISH" Co., Ltd.

Увс аймаг. Давст сум.

200 суудалтай соёлын төвийн барилга

| | |
|-------------|---------------|
| Захирал | А. Ичинхорлоо |
| Архитектор | О.Шинэбаяр |
| Гүйцэтгэсэн | О.Шинэбаяр |
| Шалгасан | П.Энхбаатар |

Шалны тодорхойлолт


ЕГ шифр: - ӨИ-06-19

ТГ шифр:

БА

| | | |
|-----------------|--------|------------|
| Масштаб: М1:100 | | |
| үе шат | хуудас | бүх хуудас |
| А3 | 25 | 25 |
| 2019 он | | |


А3

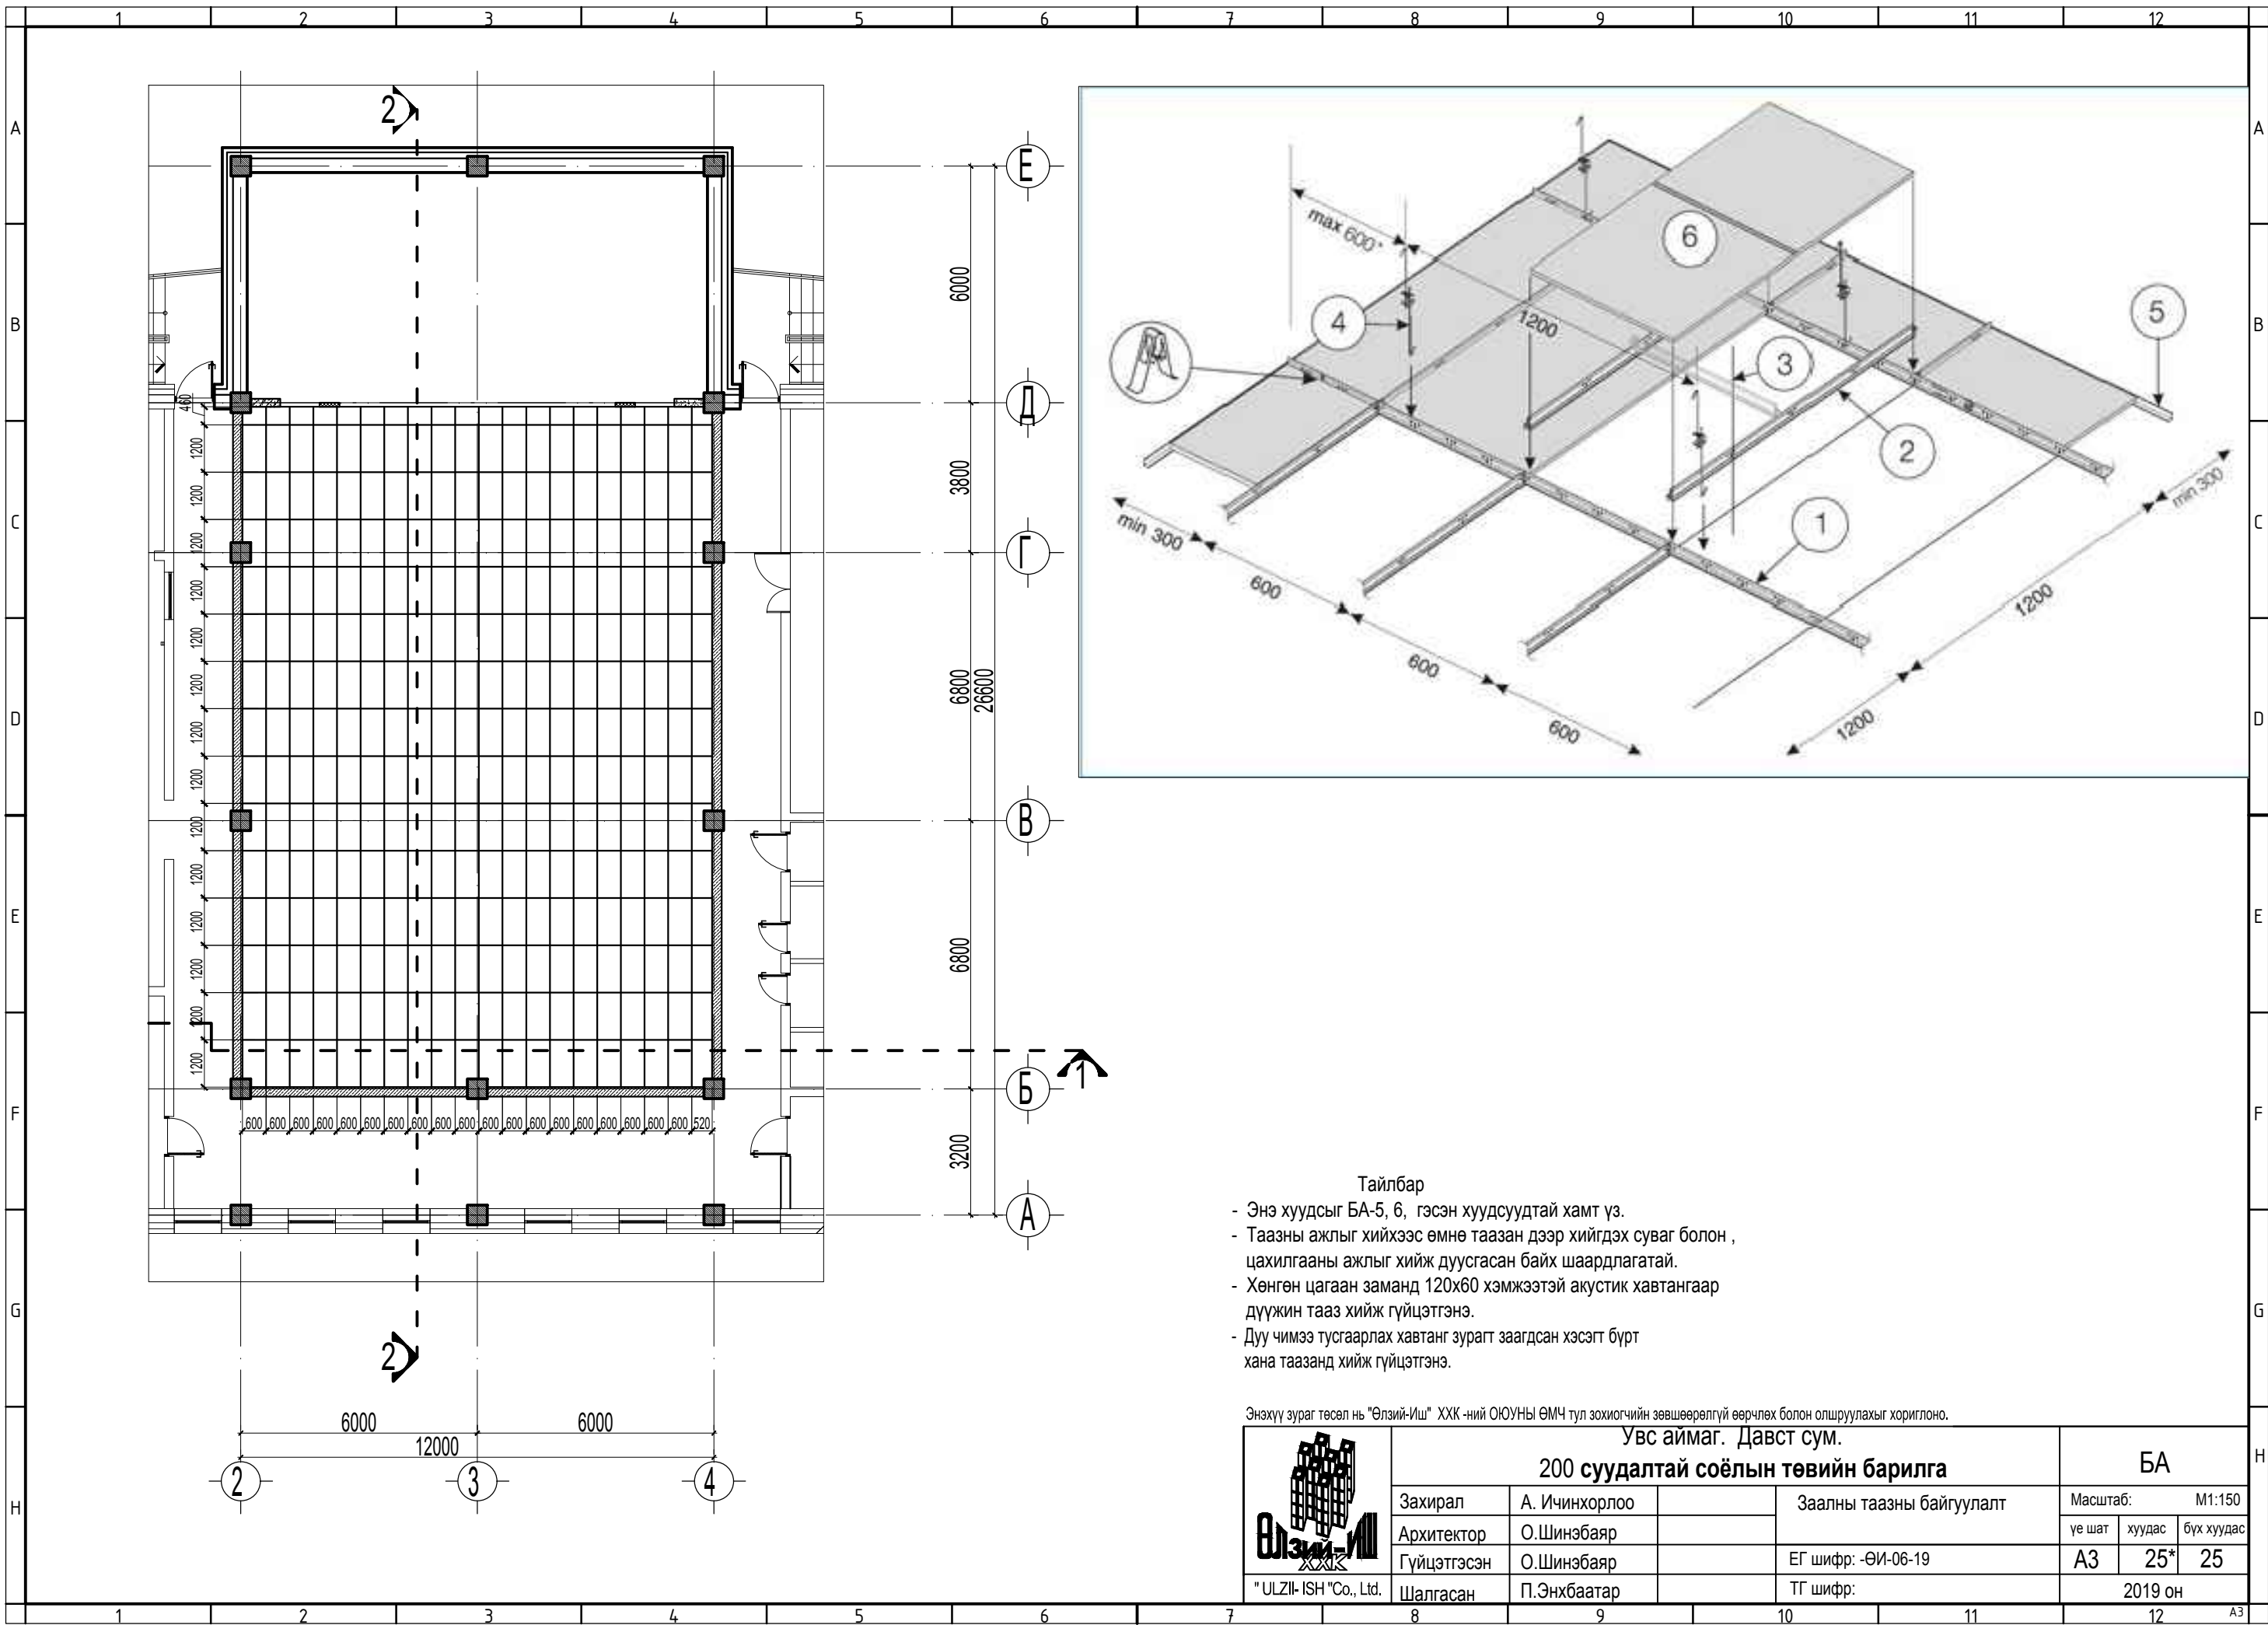

- Тайлбар**
- Энэ хуудсыг БА-5, 6, гэсэн хуудсуудтай хамт үз.
 - Таазны ажлыг хийхээс өмнө таазан дээр хийгдэх суваг болон, цахилгааны ажлыг хийж дуусгасан байх шаардлагатай.
 - Хөнгөн цагаан заманд 120x60 хэмжээтэй акустик хавтангаар дүүжин тааз хийж гүйцэтгэнэ.
 - Дуу чимээ тусгаарлах хавтанг зурагт заагдсан хэсэгт бүрт хана таазанд хийж гүйцэтгэнэ.

Энэхүү зураг төсөл нь "Өлзий-Иш" ХХК-ний ОЮУНЫ ӨМЧ тул зохиогчийн зөвшөөрөлгүй өөрчлөх болон олшруулахыг хориглоно.

| Увс аймаг. Давст сум. | | | | БА | | |
|-------------------------------------|---------------|-------------|--------------------------|----|----------|-------------------|
| 200 суудалтай соёлын төвийн барилга | | | | | | |
| Захирал | А. Ичинхорлоо | | Заалны таазны байгуулалт | | Масштаб: | M1:150 |
| Архитектор | О.Шинэбаяр | | | | үе шат | хуудас бүх хуудас |
| Гүйцэтгэсэн | О.Шинэбаяр | | ЕГ шифр: -ӨИ-06-19 | | A3 | 25* 25 |
| "ULZII-ISH" Co., Ltd. | Шалгасан | П.Энхбаатар | ТГ шифр: | | 2019 он | |

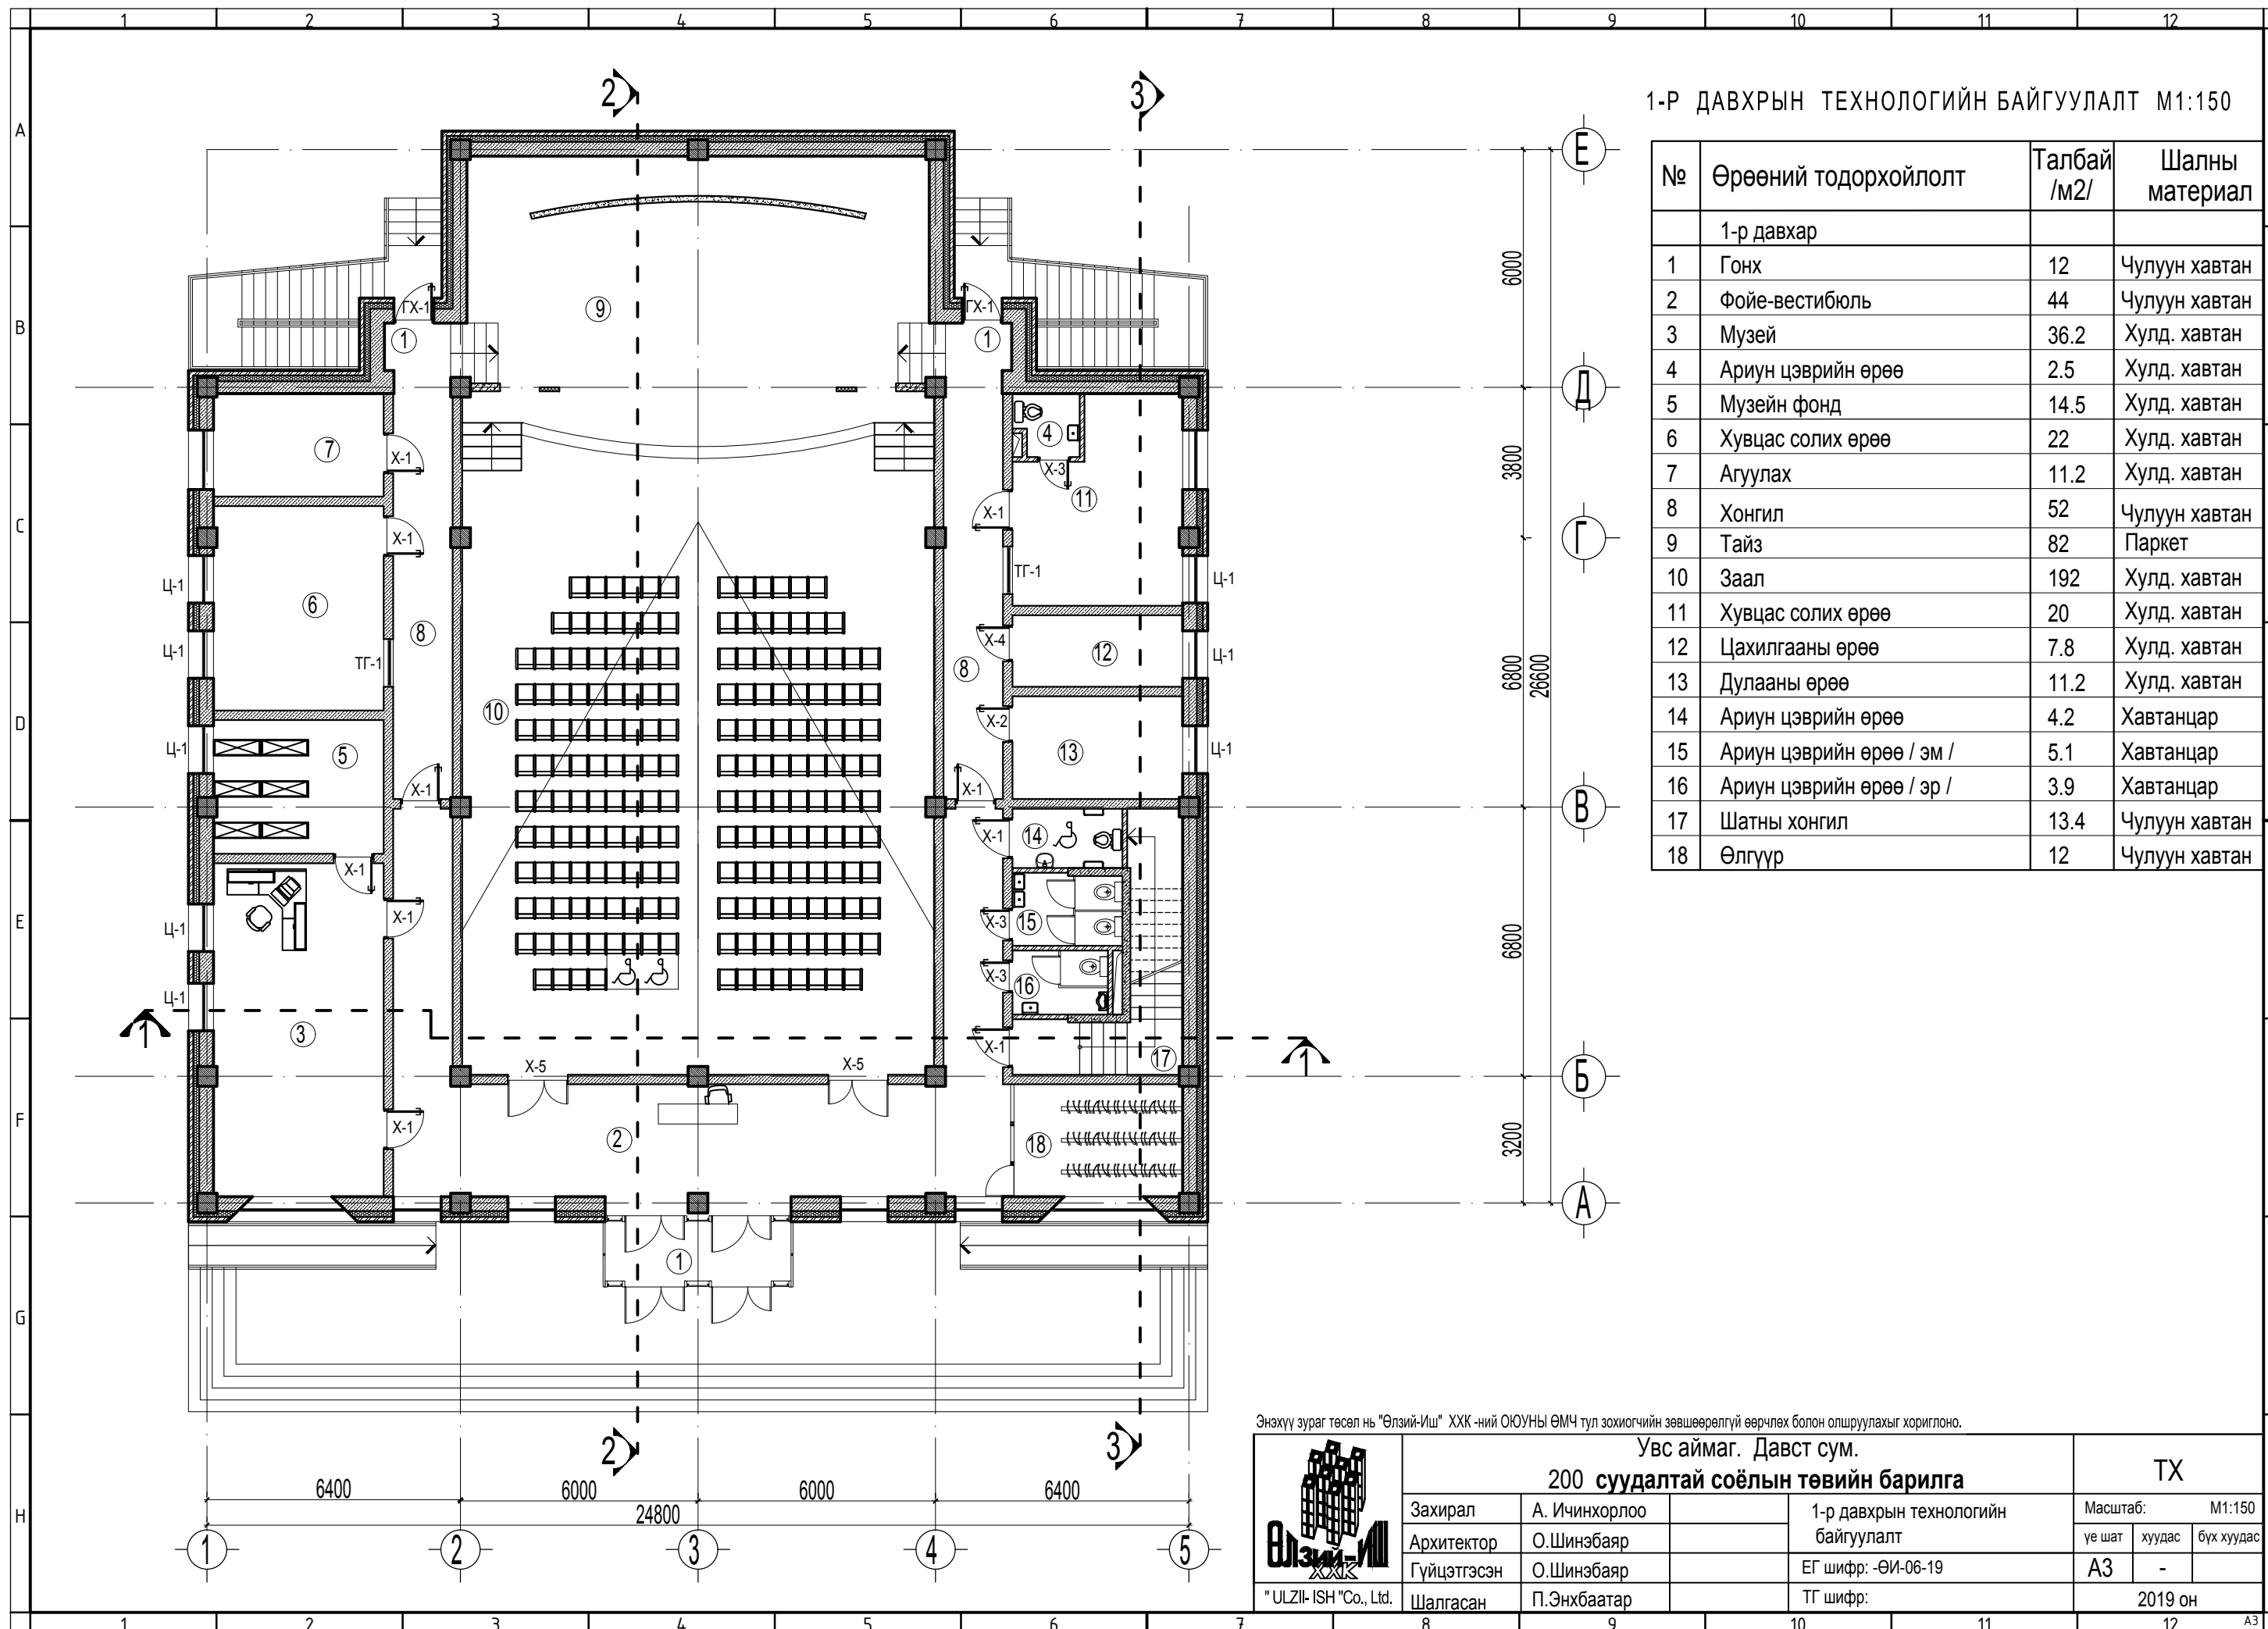

1-Р ДАВХРЫН ТЕХНОЛОГИЙН БАЙГУУЛАЛТ М1:150


| № | Өрөөний тодорхойлолт | Талбай /м2/ | Шалны материал |
|----|---------------------------|-------------|----------------|
| | 1-р давхар | | |
| 1 | Гонх | 12 | Чулуун хавтан |
| 2 | Фойе-вестибюль | 44 | Чулуун хавтан |
| 3 | Музей | 36.2 | Хулд. хавтан |
| 4 | Ариун цэврийн өрөө | 2.5 | Хулд. хавтан |
| 5 | Музейн фонд | 14.5 | Хулд. хавтан |
| 6 | Хувцас солих өрөө | 22 | Хулд. хавтан |
| 7 | Агуулах | 11.2 | Хулд. хавтан |
| 8 | Хонгил | 52 | Чулуун хавтан |
| 9 | Тайз | 82 | Паркет |
| 10 | Заал | 192 | Хулд. хавтан |
| 11 | Хувцас солих өрөө | 20 | Хулд. хавтан |
| 12 | Цахилгааны өрөө | 7.8 | Хулд. хавтан |
| 13 | Дулааны өрөө | 11.2 | Хулд. хавтан |
| 14 | Ариун цэврийн өрөө | 4.2 | Хавтанцар |
| 15 | Ариун цэврийн өрөө / эм / | 5.1 | Хавтанцар |
| 16 | Ариун цэврийн өрөө / эр / | 3.9 | Хавтанцар |
| 17 | Шатны хонгил | 13.4 | Чулуун хавтан |
| 18 | Өлгүүр | 12 | Чулуун хавтан |

Энэхүү зураг төсөл нь "Өлзий-Иш" ХХК-ний ОЮУНЫ ӨМЧ тул зохиогчийн зөвшөөрөлгүй өөрчлөх болон олшруулахыг хориглоно.

| | | | | | | |
|-----------------------|--|--------------------|------------------------------------|----------|--------|------------|
| | Увс аймаг. Давст сум. | | | ТХ | | |
| | 200 суудалтай соёлын төвийн барилга | | | | | |
| | Захирал | А. Ичинхорлоо | 1-р давхрын технологийн байгуулалт | Масштаб: | М1:150 | |
| | Архитектор | О.Шинэбаяр | | үе шат | хуудас | бүх хуудас |
| Гүйцэтгэсэн | О.Шинэбаяр | ЕГ шифр: -ӨИ-06-19 | А3 | - | | |
| "ULZII-ISH" Co., Ltd. | Шалгасан | П.Энхбаатар | ТГ шифр: | 2019 он | | |

2-Р ДАВХРЫН ТЕХНОЛОГИЙН БАЙГУУЛАЛТ М1:150

| № | Өрөөний тодорхойлолт | Талбай /м2/ | Шалны материал |
|----|---------------------------|-------------|----------------|
| | 2-р давхар | | |
| 1 | Фойе | 43.3 | Хулд. хавтан |
| 2 | Хөгжмийн эвлүүлгийн өрөө | 5.5 | Хулд. хавтан |
| 3 | Кино проекцийн өрөө | 6.5 | Хулд. хавтан |
| 4 | Гэрэлтүүлгийн өрөө | 5.5 | Хулд. хавтан |
| 5 | Эрхлэгчийн өрөө | 23 | Хулд. хавтан |
| 6 | Уншлагын заал | 37.2 | Хулд. хавтан |
| 7 | Ном олгох өрөө | 8.9 | Хулд. хавтан |
| 8 | Ном хадгалах өрөө | 15.5 | Хулд. хавтан |
| 9 | Хонгил | 52 | Чулуун хавтан |
| 10 | Гэрэлтүүлгийн өрөө | 4.5 | Хулд. хавтан |
| 11 | Сургалтын өрөө | 44 | Хулд. хавтан |
| 12 | Шатны хонгил | 17.8 | Чулуун хавтан |
| 13 | Ариун цэврийн өрөө / эм / | 5.1 | Хавтанцар |
| 14 | Ариун цэврийн өрөө / эр / | 3.9 | Хавтанцар |
| 15 | Ажлын өрөө | 12 | Хулд. хавтан |

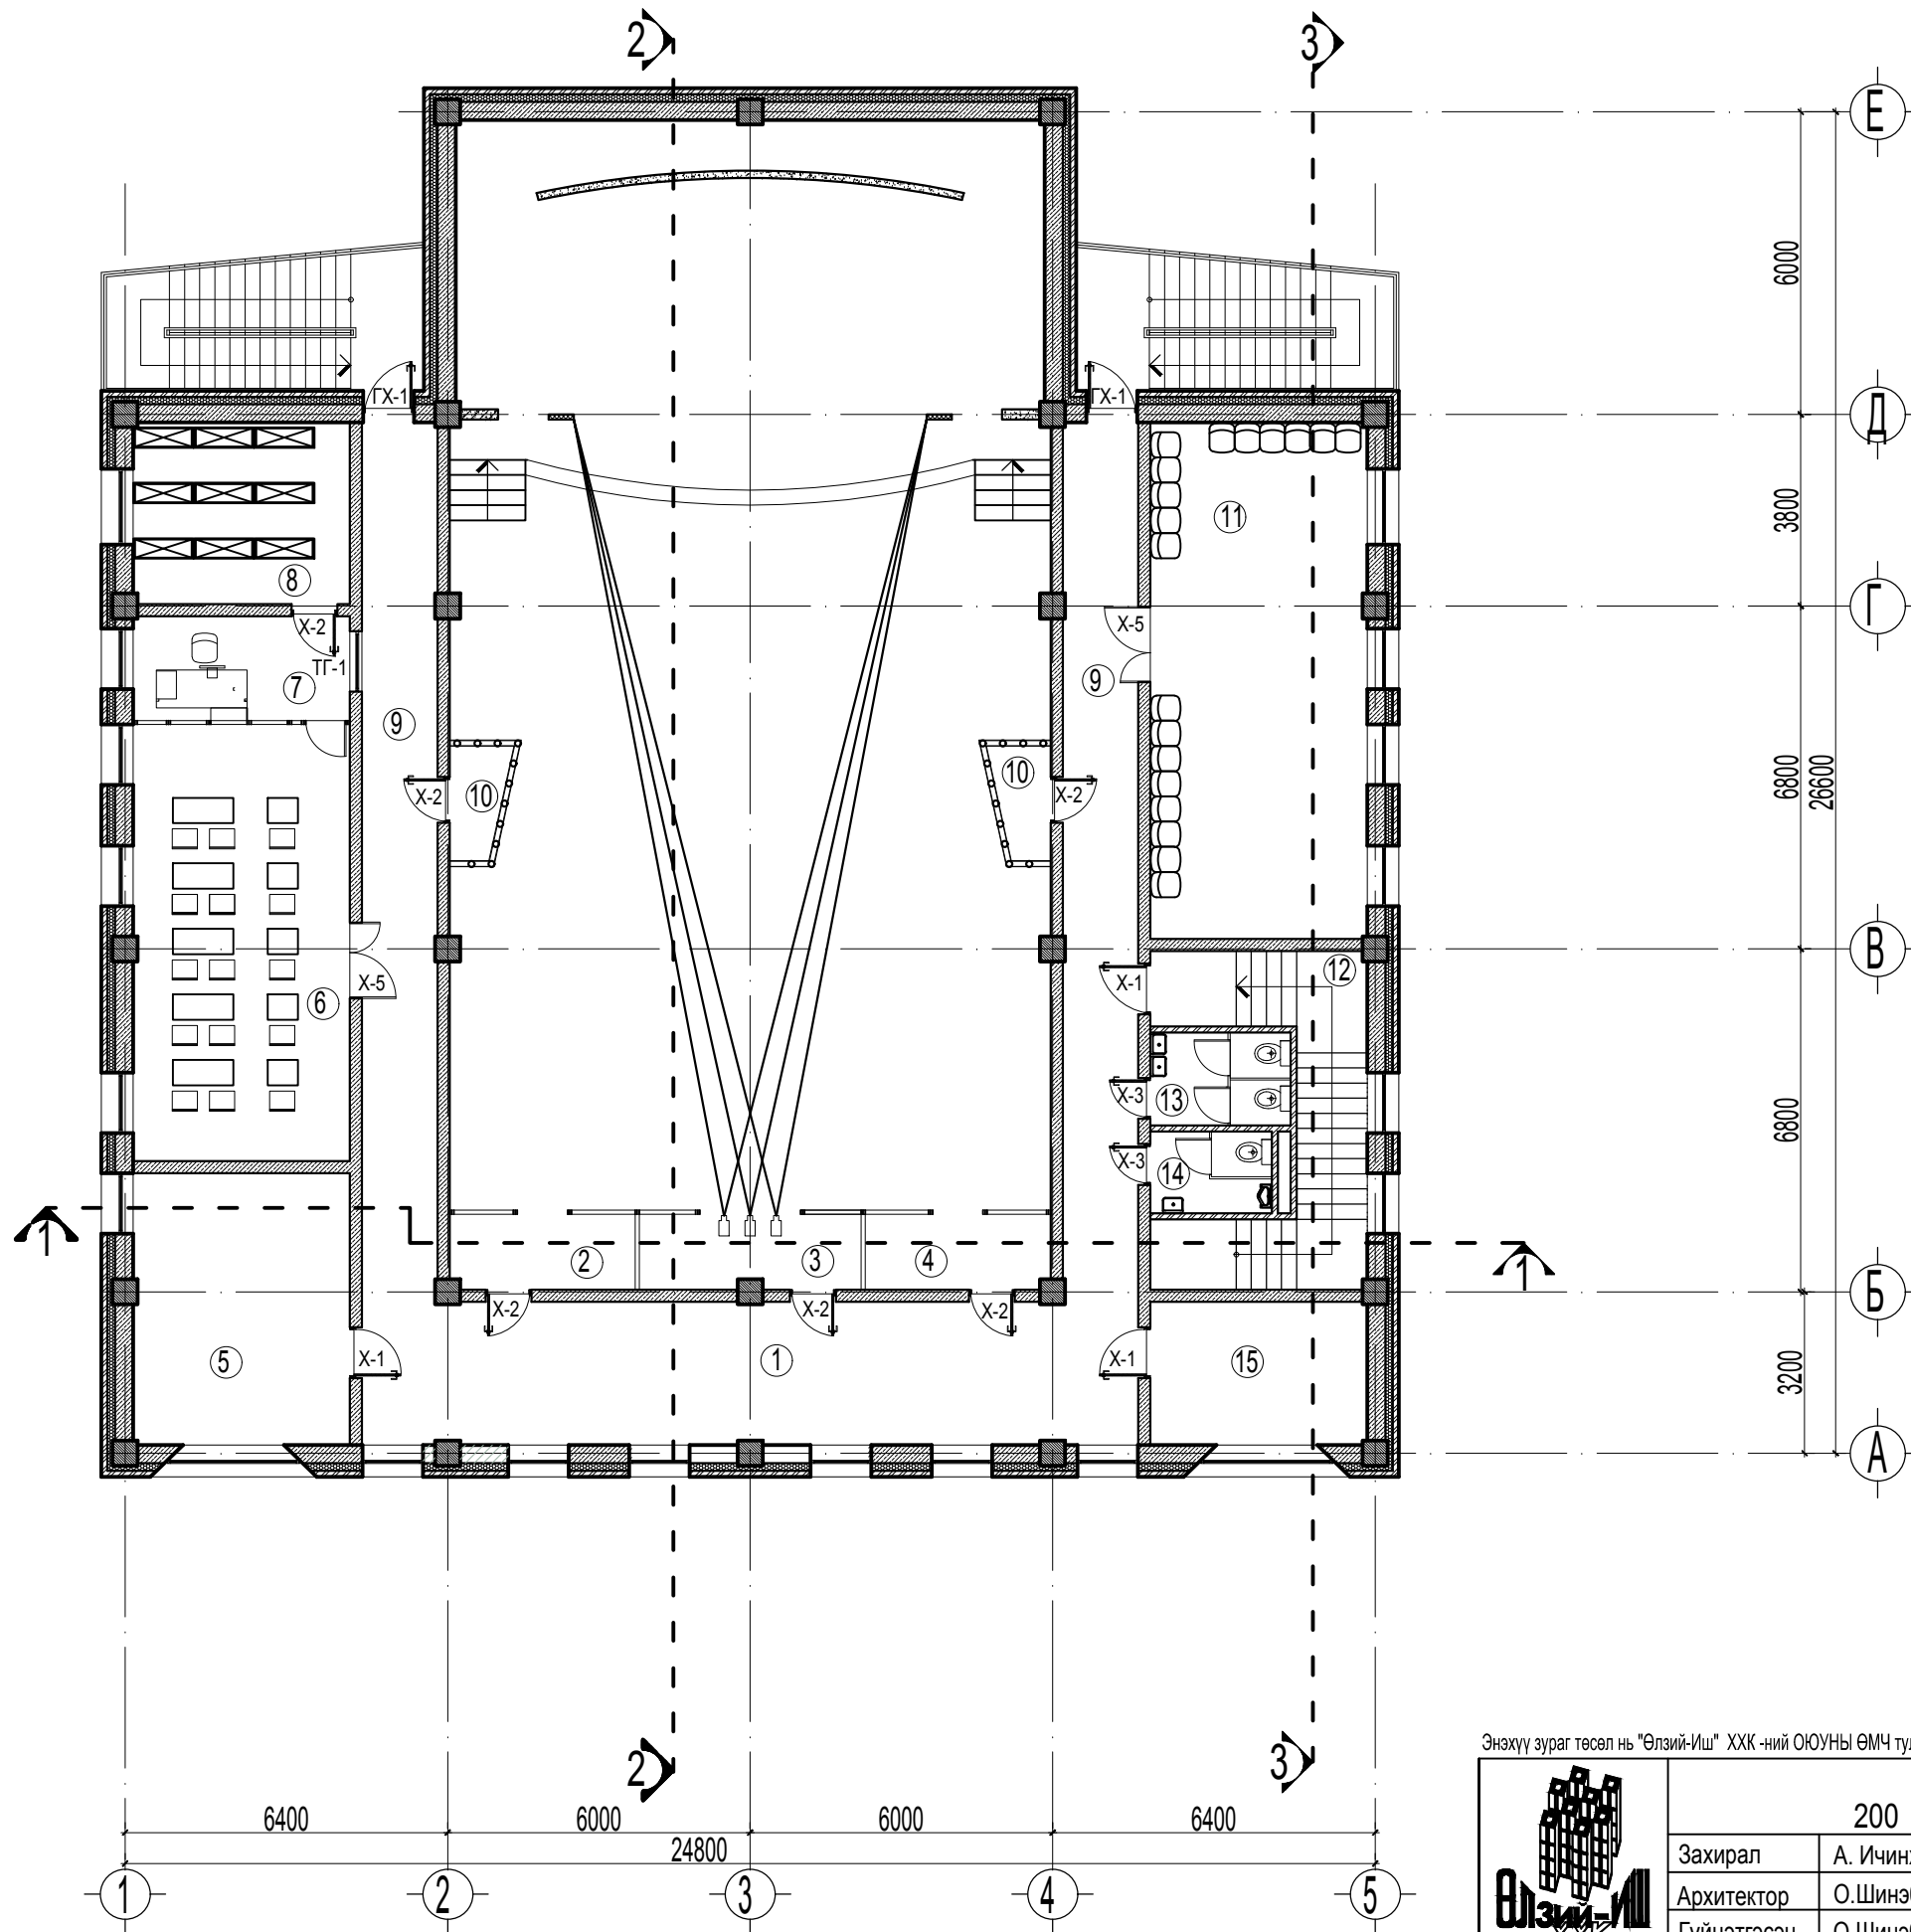

Энэхүү зураг төсөл нь "Өлзий-Иш" ХХК-ийн ОЮУНЫ ӨМЧ тул зохиогчийн зөвшөөрөлгүй өөрчлөх болон олшруулахыг хориглоно.

| Увс аймаг. Давст сум. | | | ТХ | | |
|--|---------------|------------------------------------|----------|---------|------------|
| 200 суудалтай соёлын төвийн барилга | | | | | |
| Захирал | А. Ичинхорлоо | 2-р давхрын технологийн байгуулалт | Масштаб: | М1:150 | |
| Архитектор | О.Шинэбаяр | | үе шат | хуудас | бүх хуудас |
| Гүйцэтгэсэн | О.Шинэбаяр | ЕГ шифр: -ӨИ-06-19 | A3 | - | |
| "ULZII-ISH" Co., Ltd. | Шалгасан | П.Энхбаатар | ТГ шифр: | 2019 он | |