




"М

" ХХК

Ш : MW- 14/2019

УВС АЙМАГ. ДАВСТ СУМ. 200 СУУДАЛТАЙ СОЁЛЫН ТӨВИЙН БАРИЛГЫН. МЭДЭЭЛЭЛ
ХОЛБООНЫ СҮЛЖЭЭНИЙ ГАДНА ХОЛБООНЫ АЖЛЫН ЗУРАГ

"МЕГОВАТТ" ХХК-ийн захирал  Ч.Зундуй-Осор

УВС АЙМГИЙН ДАВСТ СУМ. СОЁЛЫН ТӨВИЙН ШИНЭ БАРИЛГЫН МЭДЭЭЛЭЛ ХОЛБООНЫ СҮЛЖЭЭНИЙ ГАДНА ХОЛБООНЫ АЖЛЫН ЗУРАГ

ЗУРГИЙН ЖАГСААЛТ

Д/Д	НЭР	МАСШТАБ	ХУУДАС
1	НҮҮР ХУУДАС	---	ГХ-1
2	Мэдээлэл холбооны кабель шугамын байгуулалт	1:1000	ГХ-2

МАТЕРИАЛЫНЖАГСААЛТ




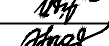
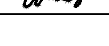
Д/Д	ЗАРДЛЫН НЭР	МАРК	ХЭМЖИХ НЭГЖ	ТОО ШИРХЭГ	ТАЙЛБАР
1	Агаарын тросстой шилэн кабель	12 кор	м	210	Багана ба зогсуураар
2	7,5 м модон багана	7,5 м	ш	1	
3	6,5 м тулгуурын багана	6,5 м	ш	1	
4	Тулгуурын боолт		ш	1	
5	Төмөр бетон хөл	2,8 м	ш	2	
6	Хөл боох катанк	5 мм	кг	3.3	
7	Телефон зогсуур	1,2 м	ш	2	Барилгын дээвэрт
8	Зуувч консол, толгойн боолт		ком	3	Багана ба зогсуурт
9	Шилэн кабелийн төгсгөлийн төхөөрөмж	FDF-12	ш	2	Төгсгөлийн төхөөрөмж
10	Хуванцар хоолой	ф 35 мм	м	40	Барилга дотор
11	Төмөр хоолой	ф 50 мм	м	20	Барилгын дээвэрт
12	Уян хоолой		м	4	Барилгын оролтонд
13	Яндангийн бэхэлгээ		ш	40	
14	Кабелийн бирк		ш	2	
15	Зогсуурын бэхэлгээний утас	2,5 мм	кг	2.4	
16	Газардуулгын утас	5 мм	кг	7.5	

ТАЙЛБАР


Увс аймгийн Давст сумын Соёлын төвийн шинэ барилгын гадна холбооны ажлын зураг төслийг Увс аймгийн Мэдээлэл Холбооны Сүлжээ ТӨХК-ийн 2018.02.26-ны өдрийн 19/03 тоот техникийн нөхцөлийг үндэслэн боловсруулав.

Давст сумын нутгийн удирдлагын ордны барилгаас /ЗДТГ/ шинээр барих соёлын төвийн барилга хүртэл шинээр зогсуур болон баганат шугам байгуулан хүргэнэ. ЗДТГ-ын барилга болон одоо байгаа барилгын дээвэрт зогсуур зоож, төмөр бетон хөлтэй 1ш багана тоноглон босгож агаарын тросстой 12 корын шилэн кабель татаж хоёр талын барилгад оролт хийж, тус бүрт нь төгсгөлийн байгууламж /FDF/ суурилуулна. Зогсуураас барилгад оруулах оролтын хэсгийн гадна талд төмөр хоолойгоор, барилга дотор ханаар татах хэсгийг хуванцар хоолойгоор хамгаалалт хийж татна. Зогсуураас барилгад оруулан "Server"-ийн өрөөнд оруулан төгсгөлийн байгууламжид холбож, хоёр талын төгсгөлд бирк хийнэ. Төлөвлөж байгаа зогсуур ба багананд аянгаас хамгаалах газардуулга хийнэ. Бусад туслах материалыг төсөвт тооцож оруулах шаардлагатай.





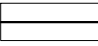
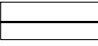
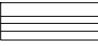

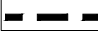


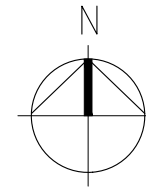

Ажлыг гүйцэтгэхдээ холбооны агаарын шугам байгуулах стандарт, норм норматив, шинэ техник технологийн шаардлагын дагуу хийж гүйцэтгэх ба хөдөлмөрийн аюулгүйн ажиллагааны дүрмийг хатуу мөрдөж ажиллавал зохино.

 ХУД, III хороо "Меоватт" ХХК Утас: 89189172	УВС АЙМГИЙН ДАВСТ СУМ. СОЁЛЫН ТӨВИЙН ШИНЭ БАРИЛГЫН МЭДЭЭЛЭЛ ХОЛБООНЫ СҮЛЖЭЭНИЙ ГАДНА ХОЛБООНЫ АЖЛЫН ЗУРАГ			ГХ			
	Захирал	Ч.Зундуй-Осор		НҮҮР ХУУДАС			
	Инженер	Ч.Чүлтэмнамбар					
	Гүйцэтгэсэн	Ч.Чүлтэмнамбар		ЕГ шифр: ӨИ-06-19	М1:	Үе шат:	Хуудас
"Меоватт" ХХК	Шалгасан	А. Жайнаган		ТГ шифр: MW-14/19	А3	1	3
						2019 оны 5 сар	

УВС АЙМГИЙН ДАВСТ СУМ. СОЁЛЫН ТӨВИЙН ШИНЭ БАРИЛГЫН МЭДЭЭЛЭЛ ХОЛБООНЫ СҮЛЖЭЭНИЙ ГАДНА ХОЛБООНЫ АЖЛЫН ЗУРАГ

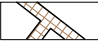

ТОМЪЁОЛСОН ТЭМДЭГЛЭГЭЭ :

-  Төлөвлөж буй барилга байгууламж /Дэвсгэр зурган дээрх тэмдэглэгээ /
-  Одоо байгаа барилга /Дэвсгэр зурган дээрх тэмдэглэгээ /
-  Явган хүний зам /Дэвсгэр зурган дээрх тэмдэглэгээ /
-  Цэцэрлэгжүүлэх талбай /Дэвсгэр зурган дээрх тэмдэглэгээ /
-  Цэвэр усны шугам /Дэвсгэр зурган дээрх тэмдэглэгээ /
-  Ариутгах татуургын шугам /Дэвсгэр зурган дээрх тэмдэглэгээ /
-  Дулаан, цэвэр усны шугам /Дэвсгэр зурган дээрх тэмдэглэгээ /
-  Цахилгааны шугам /Дэвсгэр зурган дээрх тэмдэглэгээ /
-  Төлөвлөж буй агаарын шугам /Дэвсгэр зурган дээрх тэмдэглэгээ /
-  Төлөвлөж буй яндангаар сүвлэх кабель /Дэвсгэр зурган дээрх тэмдэглэгээ /
-  Төлөвлөж буй тулгууртай багана /Дэвсгэр зурган дээрх тэмдэглэгээ /
-  Төлөвлөж буй телефон зогсуур /Дэвсгэр зурган дээрх тэмдэглэгээ /
-  Төлөвлөж буй газардуулга /Дэвсгэр зурган дээрх тэмдэглэгээ /

ТОДОРХОЙЛОЛТ

1. Төлөвлөж байгаа соёлын төв
2. Нутгийн удирдлагын ордон
3. Одоо байгаа соёлын төв
4. МАХН-ын байр
5. Дэлгүүр
6. Хаан банк

ЗӨВШӨӨРСӨН:

УВС АЙМГИЙН МХС ТӨК-ИЙН ЕРӨНХИЙ ИНЖЕНЕР

/Э.БАЯНЖАРГАЛ/



ХУД. III хороо
"Мероватт" ХХК
Утас: 89189172

"Мероватт" ХХК

УВС АЙМГИЙН ДАВСТ СУМ. СОЁЛЫН ТӨВИЙН ШИНЭ БАРИЛГЫН МЭДЭЭЛЭЛ ХОЛБООНЫ СҮЛЖЭЭНИЙ ГАДНА ХОЛБООНЫ АЖЛЫН ЗУРАГ

Захирал	Ч.Зундуй-Осор
Инженер	Ч.Чүлтэмнамбар
Гүйцэтгэсэн	Ч.Чүлтэмнамбар
Шалгасан	А. Жайнаган

КАБЕЛИЙН ШУГАМЫН БАЙГУУЛАЛТ	ЕГ шифр: ӨИ-06-19	ТГ шифр: MW-14/19
-----------------------------	-------------------	-------------------

ГХ

М1:


Үе шат:	Хуудас	Бүх хуудас
---------	--------	------------

А3	2	3
----	---	---


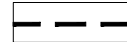









2019 оны 05 сар

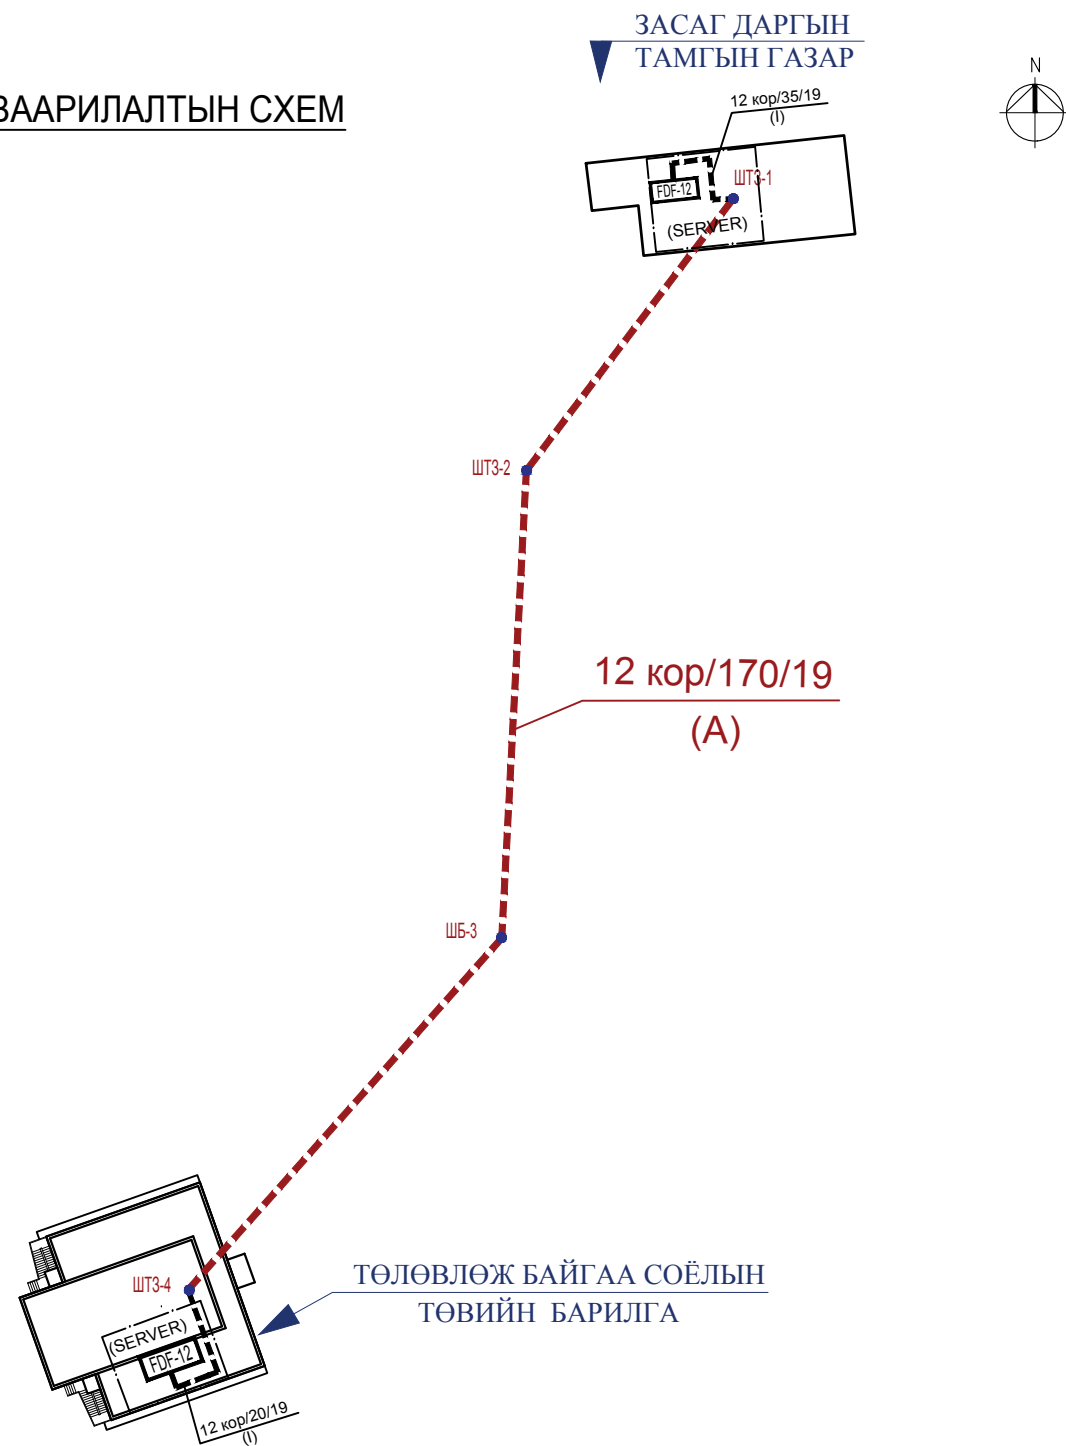



УВС АЙМГИЙН ДАВСТ СУМ. СОЁЛЫН ТӨВИЙН ШИНЭ БАРИЛГЫН МЭДЭЭЛЭЛ ХОЛБООНЫ СҮЛЖЭЭНИЙ ГАДНА ХОЛБООНЫ АЖЛЫН ЗУРАГ

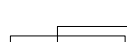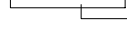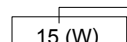КАБЕЛИЙН ХУВААРИЛАЛТЫН СХЕМ

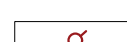

ТОМЪЁОЛСОН ТЭМДЭГЛЭГЭЭ :

-  Агаараар татах шилэн кабель
-  Ханаар татах шилэн кабель
-  Шилэн кабелийн хос
-  Шилэн кабелийн урт
-  Төлөвлөж буй он
-  Төлөвлөж буй кабель шугамын урт
-  Агаараар татах кабель
-  Төлөвлөж буй кабель шугамын урт
-  Барилгын ханаар татах кабель
-  Төлөвлөж буй шилэн кабелийн төгсгөлийн төхөөрөмж
-  Төлөвлөж буй телефон зогсуур

	УВС АЙМГИЙН ДАВСТ СУМ. СОЁЛЫН ТӨВИЙН ШИНЭ БАРИЛГЫН МЭДЭЭЛЭЛ ХОЛБООНЫ СҮЛЖЭЭНИЙ ГАДНА ХОЛБООНЫ АЖЛЫН ЗУРАГ			ГХ		
	Захирал	Ч.Зундуй-Осор		КАБЕЛИЙН ХУВААРИЛАЛТЫН СХЕМ	М1:	
Инженер	Ч.Чүлтэмнамбар		Үе шат:		Хуудас	Бүх хуудас
Гүйцэтгэсэн	Ч.Чүлтэмнамбар		ЕГ шифр: ӨИ-06-19	А3	3	3
"Меговатт" ХХК	Шалгасан	А. Жайнаган	ТГ шифр: MW-14/19	2019 оны 05 сар		